

18 GIU. 1969

# VARIANTE

# APPROVATO

24 GIU. 1969 CONTROLLATO  
IL PRONTO

FABBRICATO

B

TAVOLA

N°

1

COMUNE DI CARRARA -  
VIALE XX SETTEMBRE

Approvato dal Sindaco alle condizioni  
Indicate nel permesso di costruzione  
N° 1041 del 24 GIU. 1969


L'ING. CAPO

## PROGETTO "ANDDEI"



PROPOSTA DI VARIANTE AL PROGETTO  
APPROVATO IN DATA 6/4/67 CON LICENZA N°

DR. ARCH. BUTTINI GIULIANO

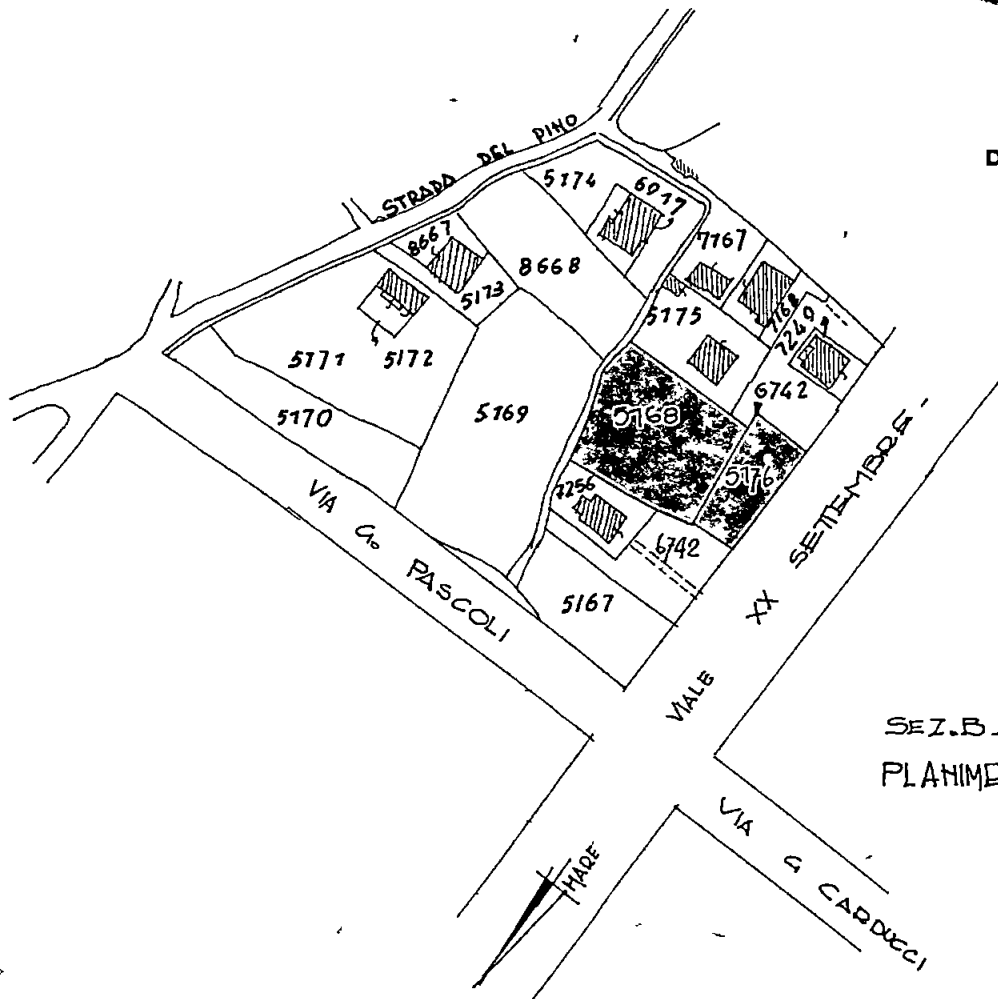


SEZ. B. FOGLIO 59  
PLANIMETRIA - SCALA 1:2000

PROPRIETARIO: IMPR. VERGAHOLA e GIOVANNONI

PROGETTISTA: DR. ARCH. LUCIANO DOCAI

DIRETTORE DEI LAVORI: DR. ARCH. GIULIANO BUTTINI

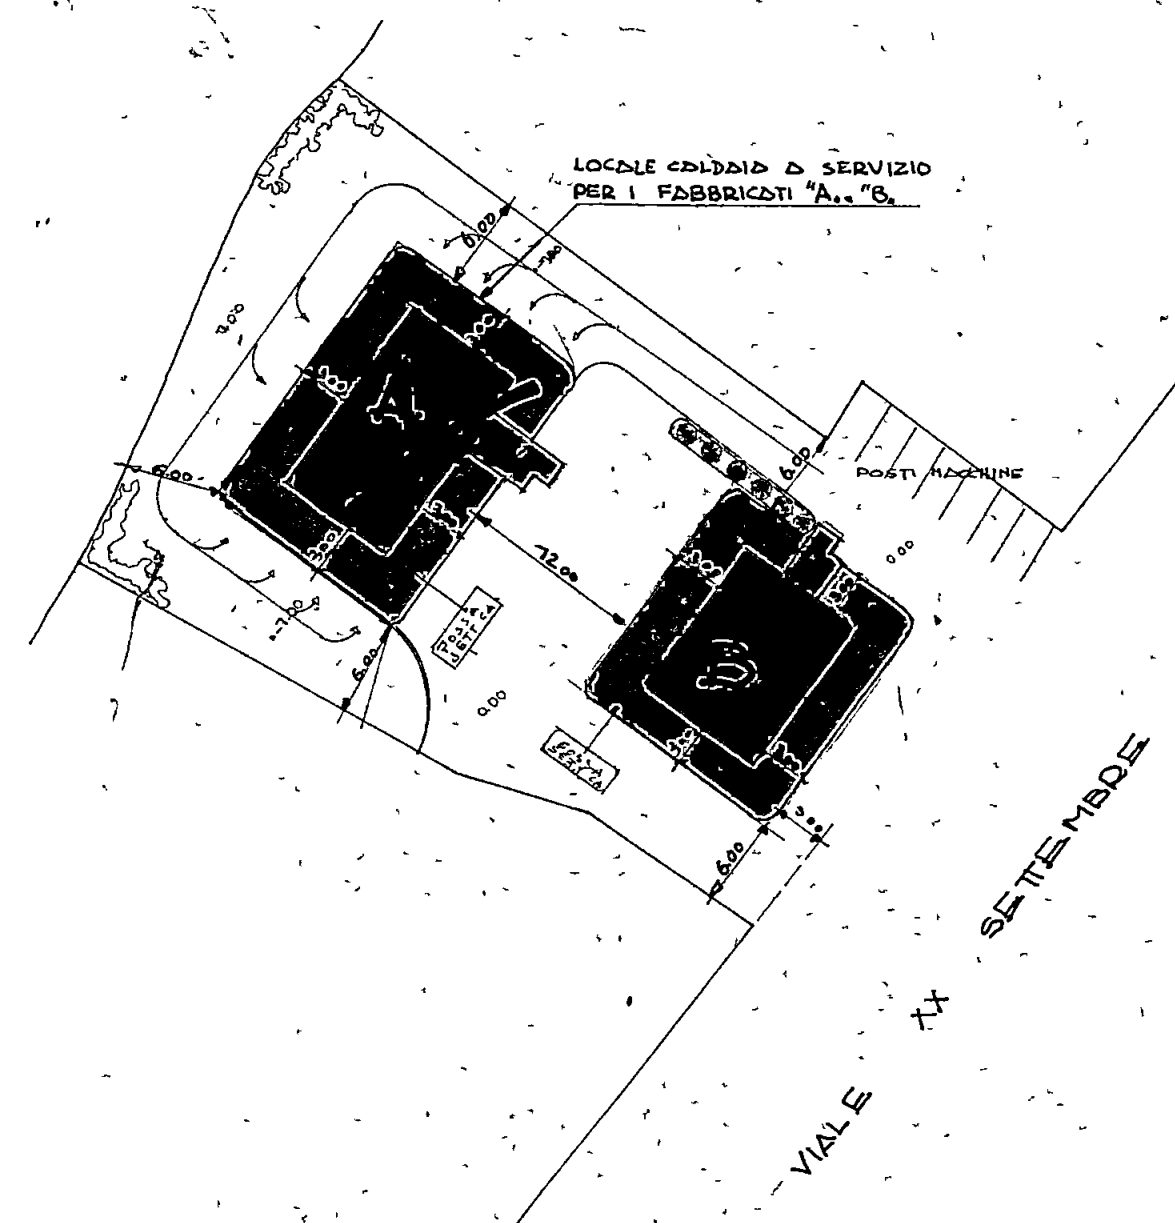

PLANIMETRIA 1:500