


PROGETTO G. PREGLIASCO - MARINA DI GARRARA -
BLOCCO "C" - VARIANTE

VARIANTE - DAPP - 1:2000 -

PLANIMETRIA

DOT. ARCH. F. BIPINIML
Iscriz. Albo Arch. Toscana N. 457

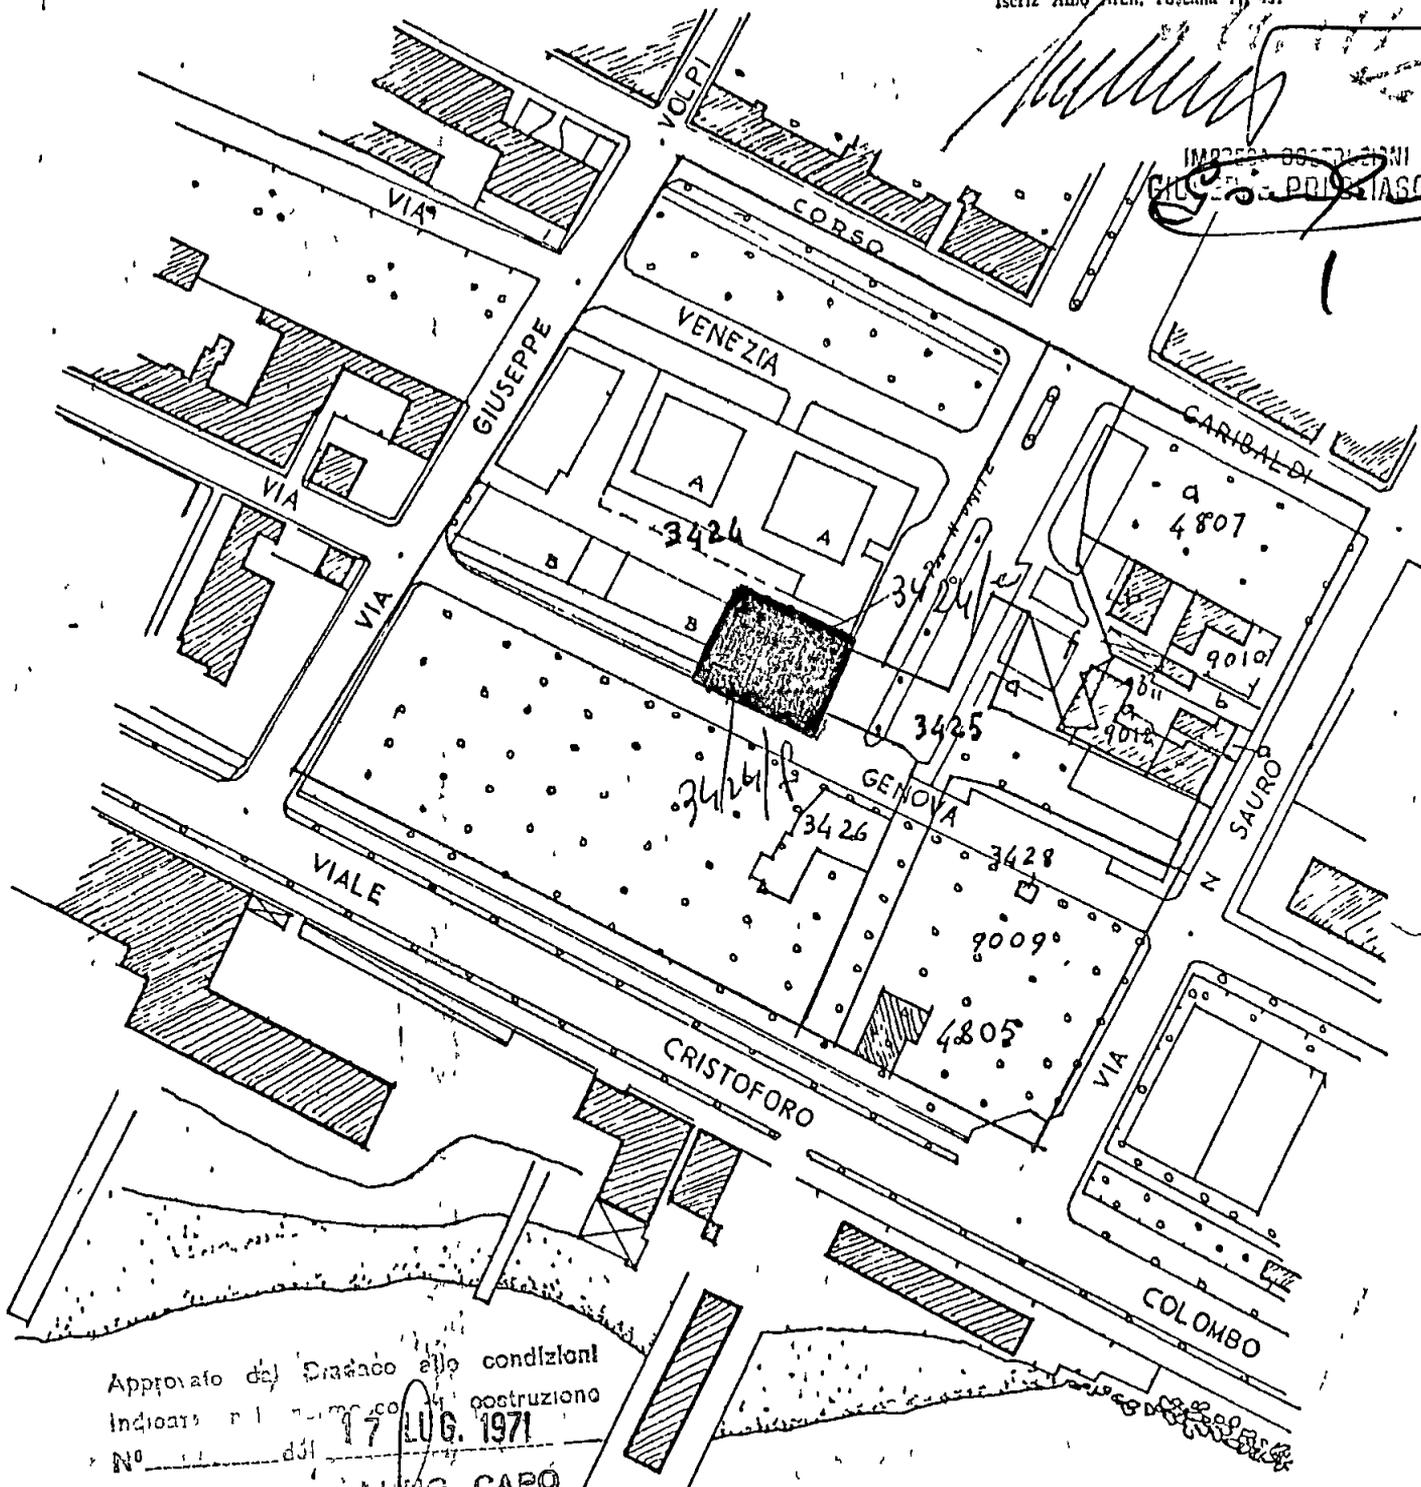

IMPRETA ASSOCIATI
GIUSEPPE PREGLIASCO

Approvato dal Sindaco alle condizioni
indicate nel numero di costruzione
N° del 17 LUG. 1971
M. ING. CAPO



APPROVATO

21-7-71 CONTROLLATO
IL TECNICO

SEZIONE A FOGLIO N° 83.
MAPPA INTER. - 3424 e 3425.