

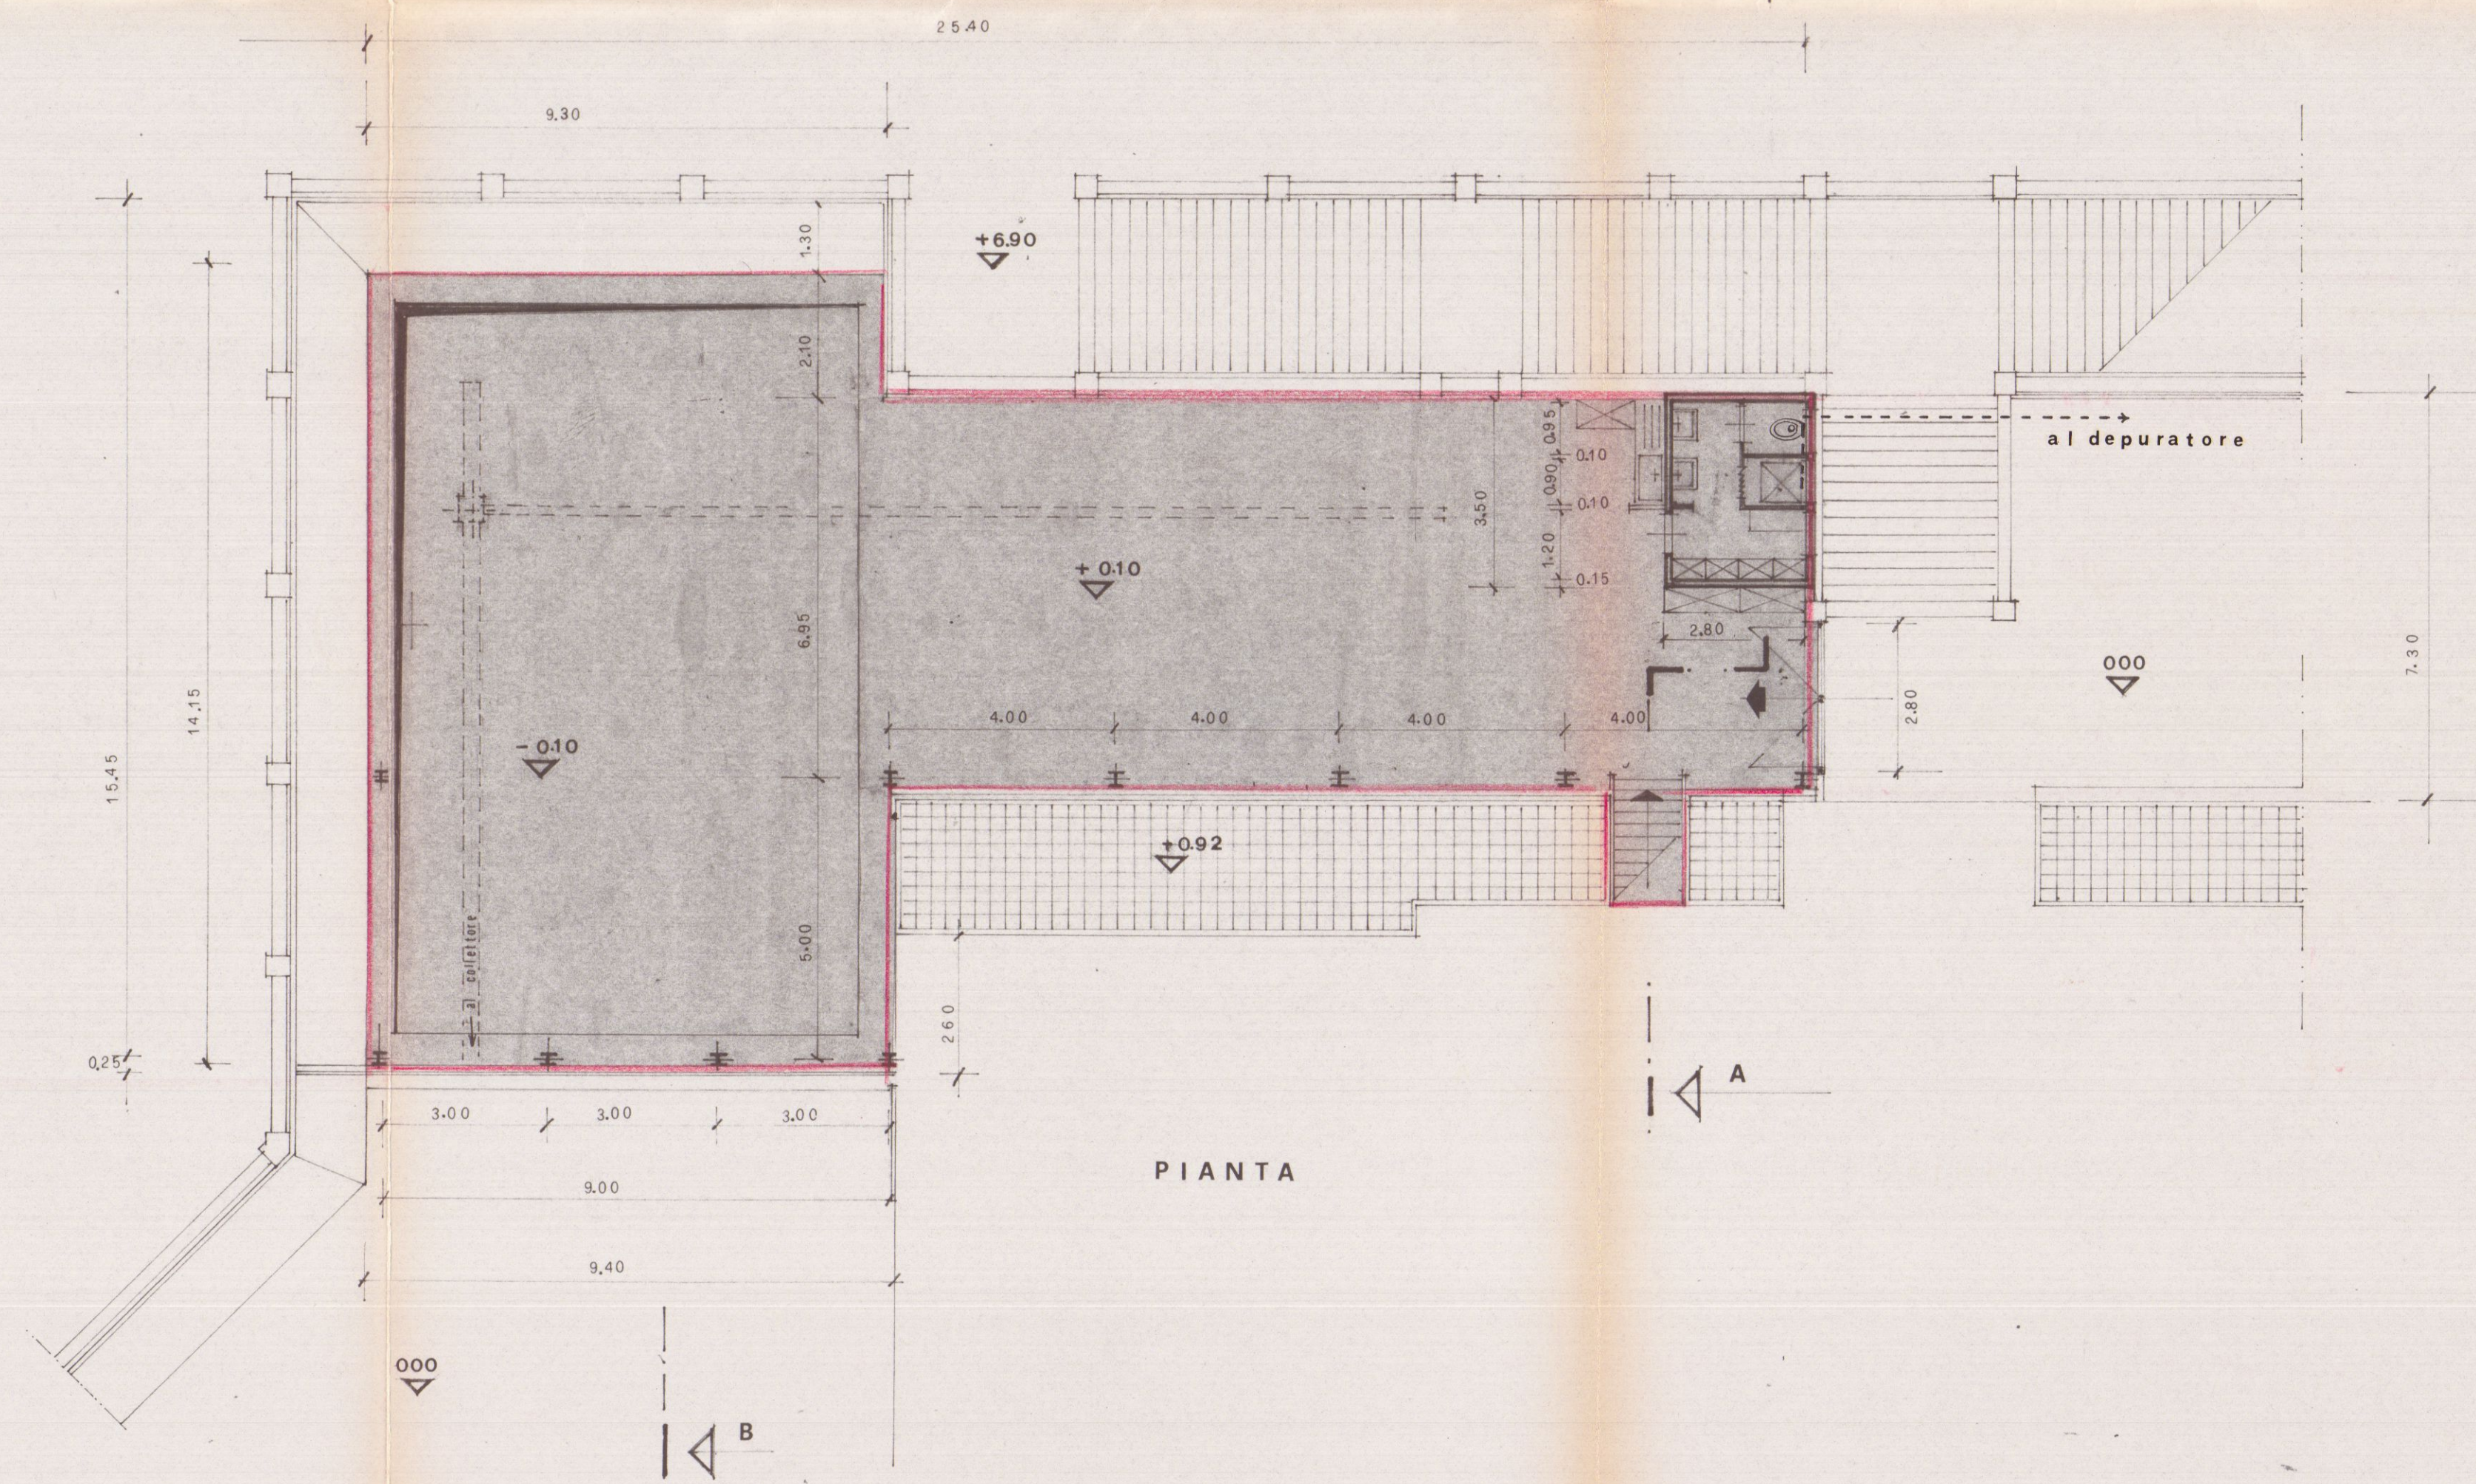
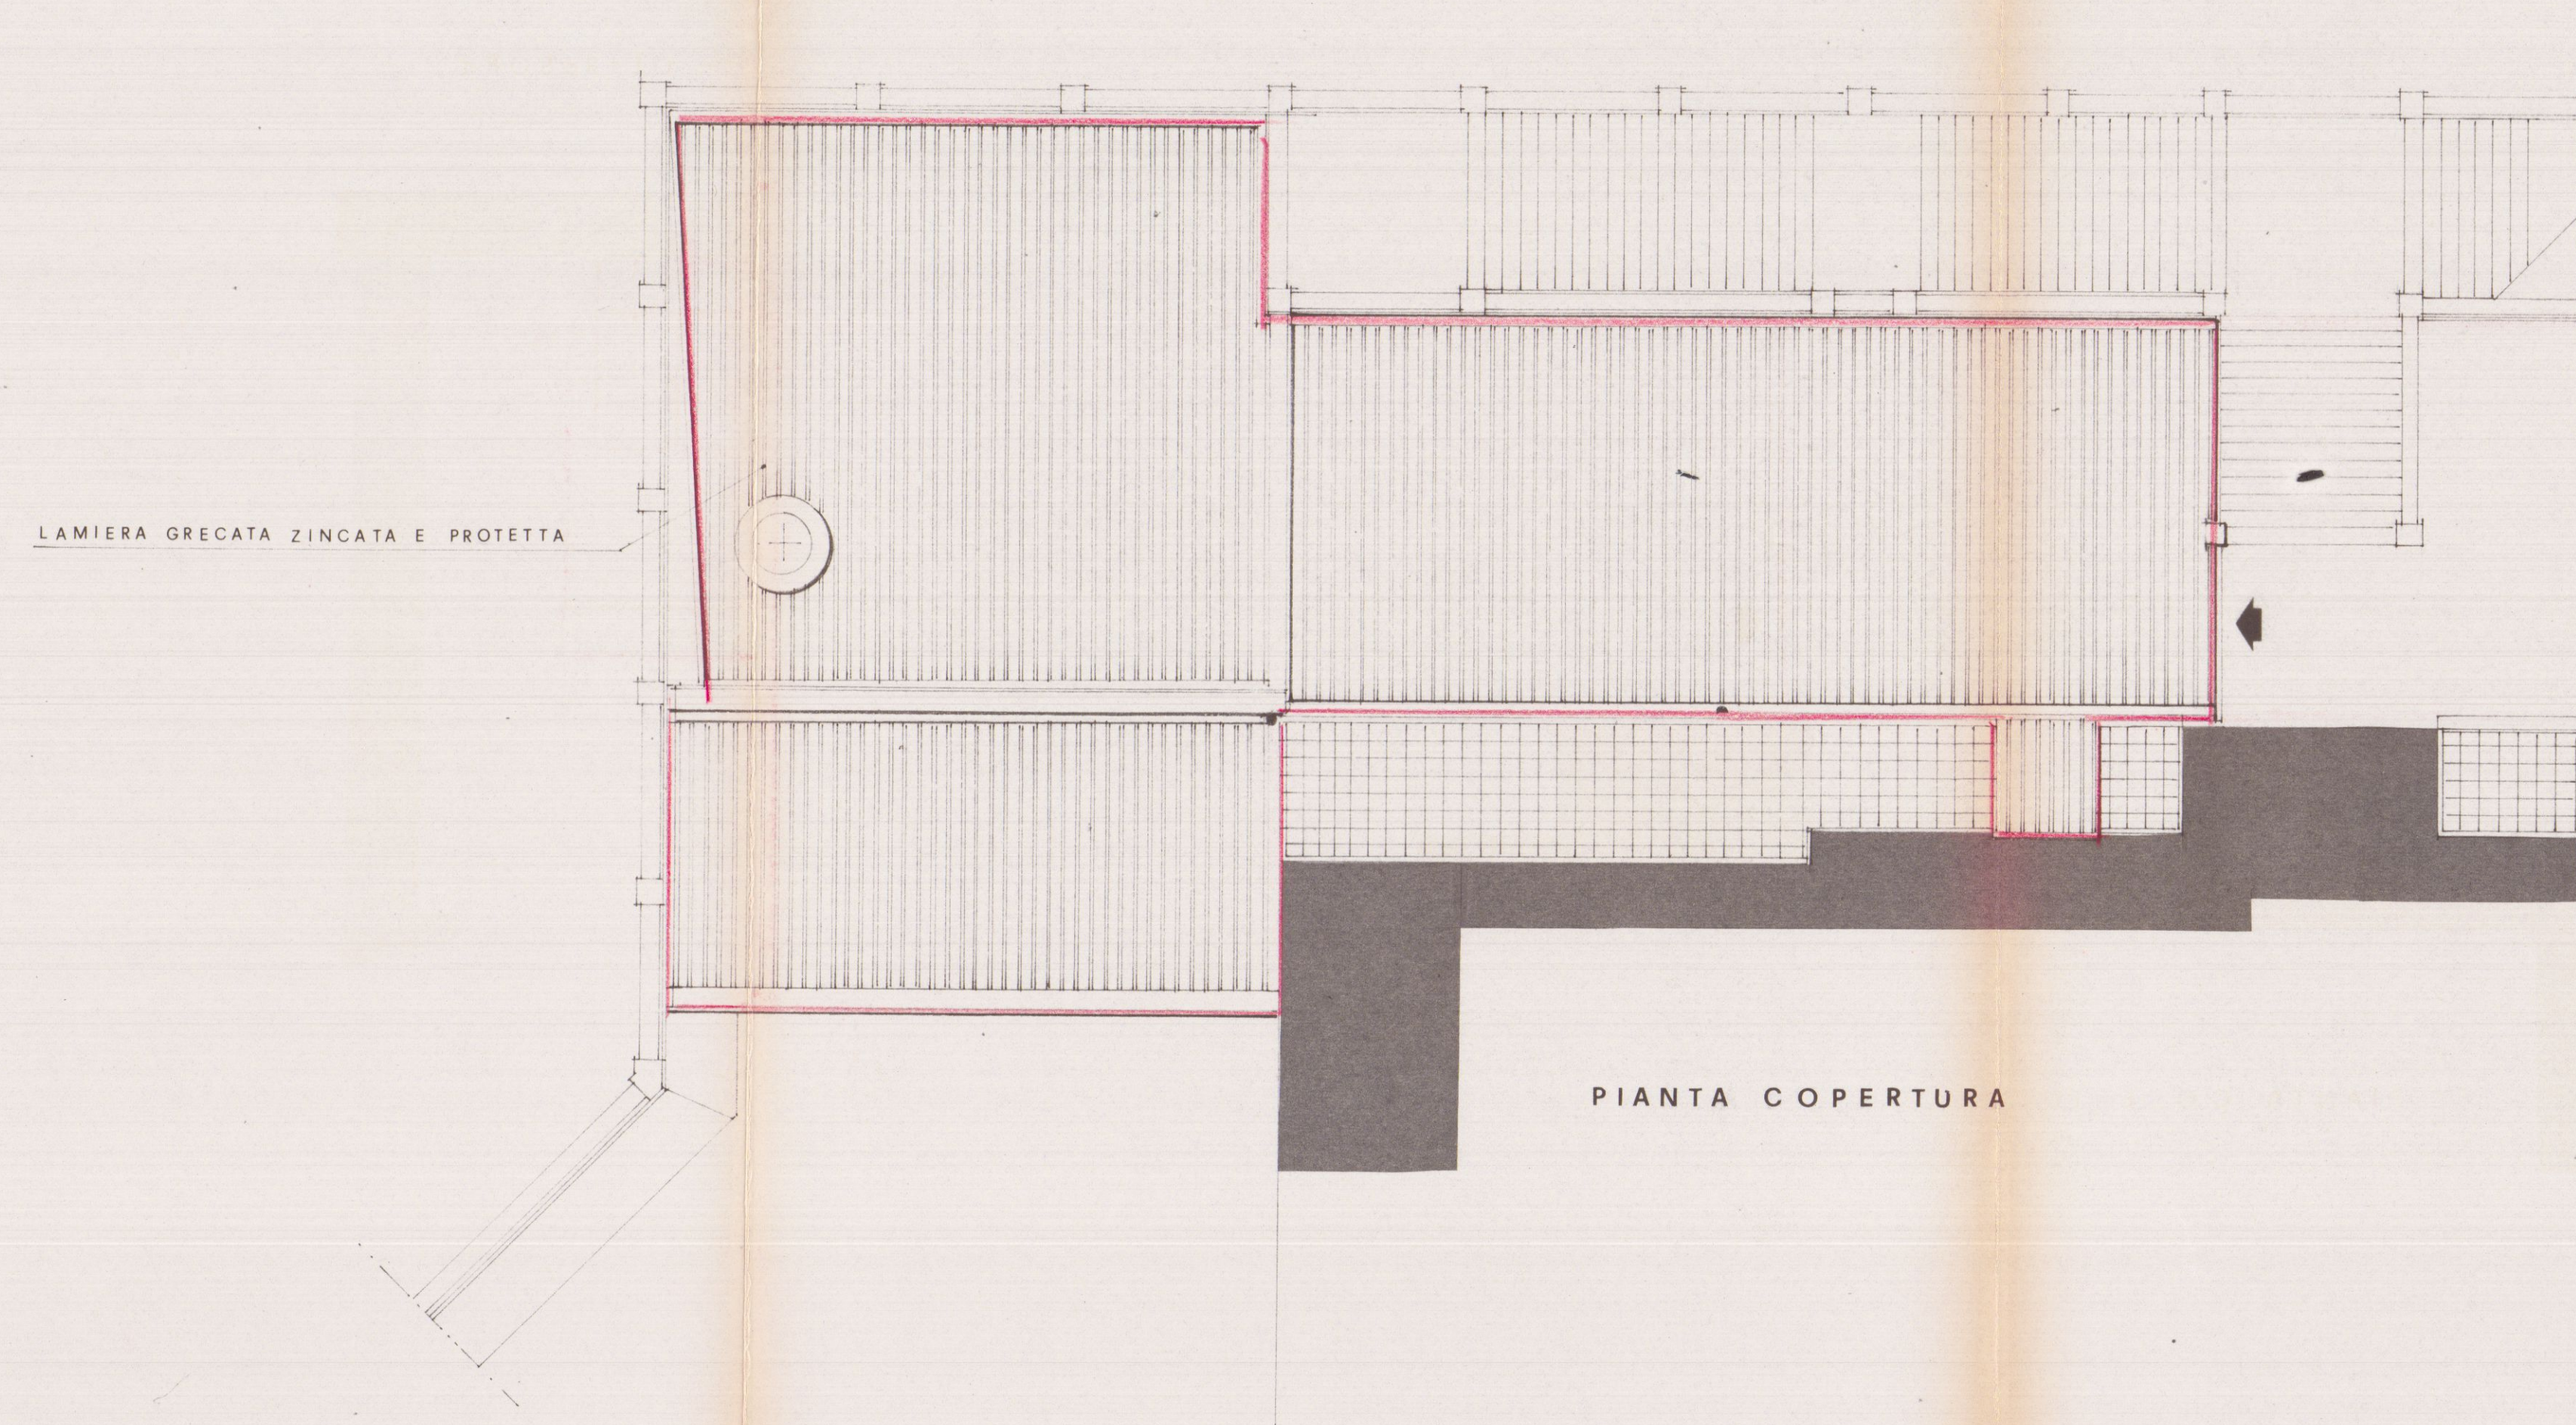


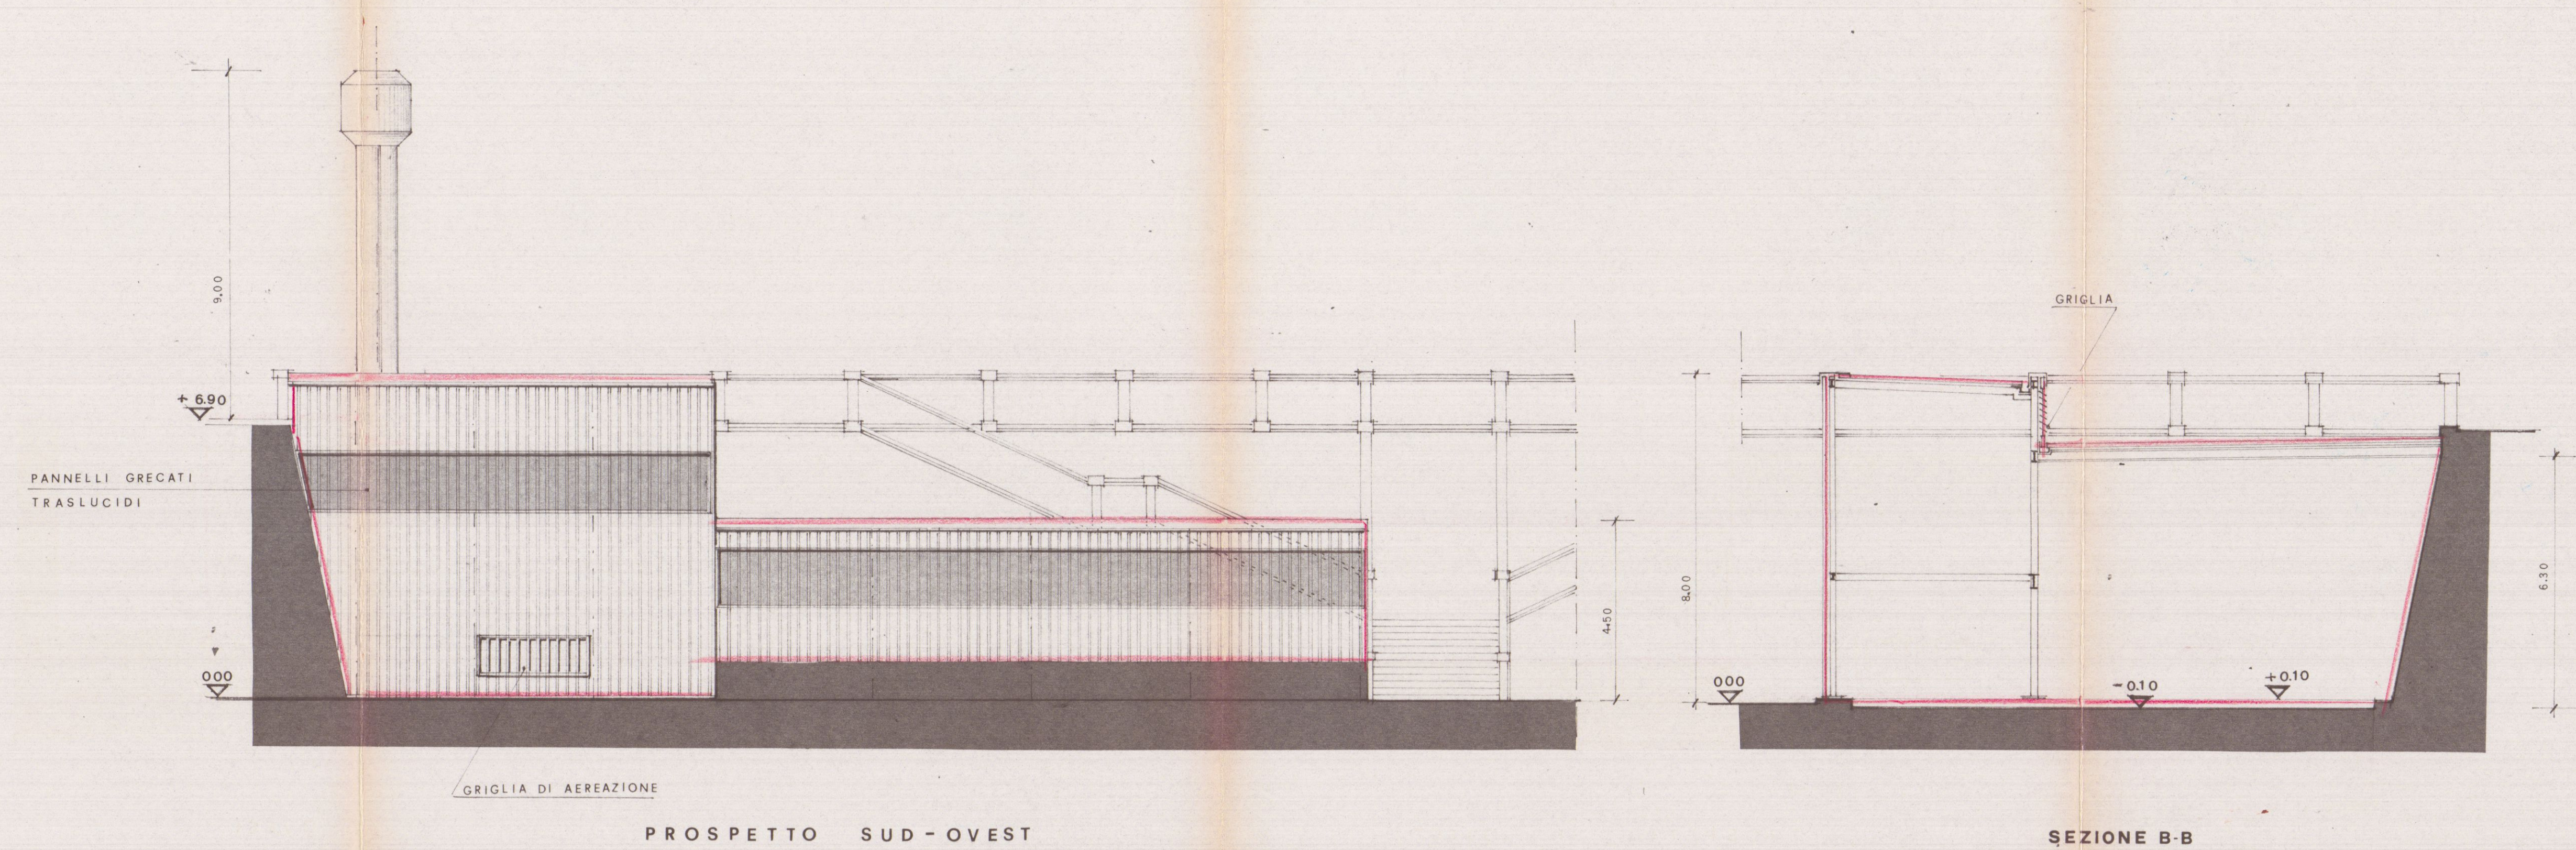

APPROVATO
 Approvato dal Sindaco alle condizioni
 indicate nel progetto di progetto
 N° del 30 OTT. 1978
 L'ING. CAPO
 COMANDO PROVINCIALE V. T. DEL FUOCO
 MASSA - CARRARA
 Ai sensi dell'art. 2 della Legge n. 966 del 26/7/1963
 NULLA-OSTA per quanto riguarda la prevenzione incendi,
 all'approvazione del presente progetto a condizione che
 siano osservate le prescrizioni e comunicate con nota
 n° del 13 OTT. 1978
 Il Comandante

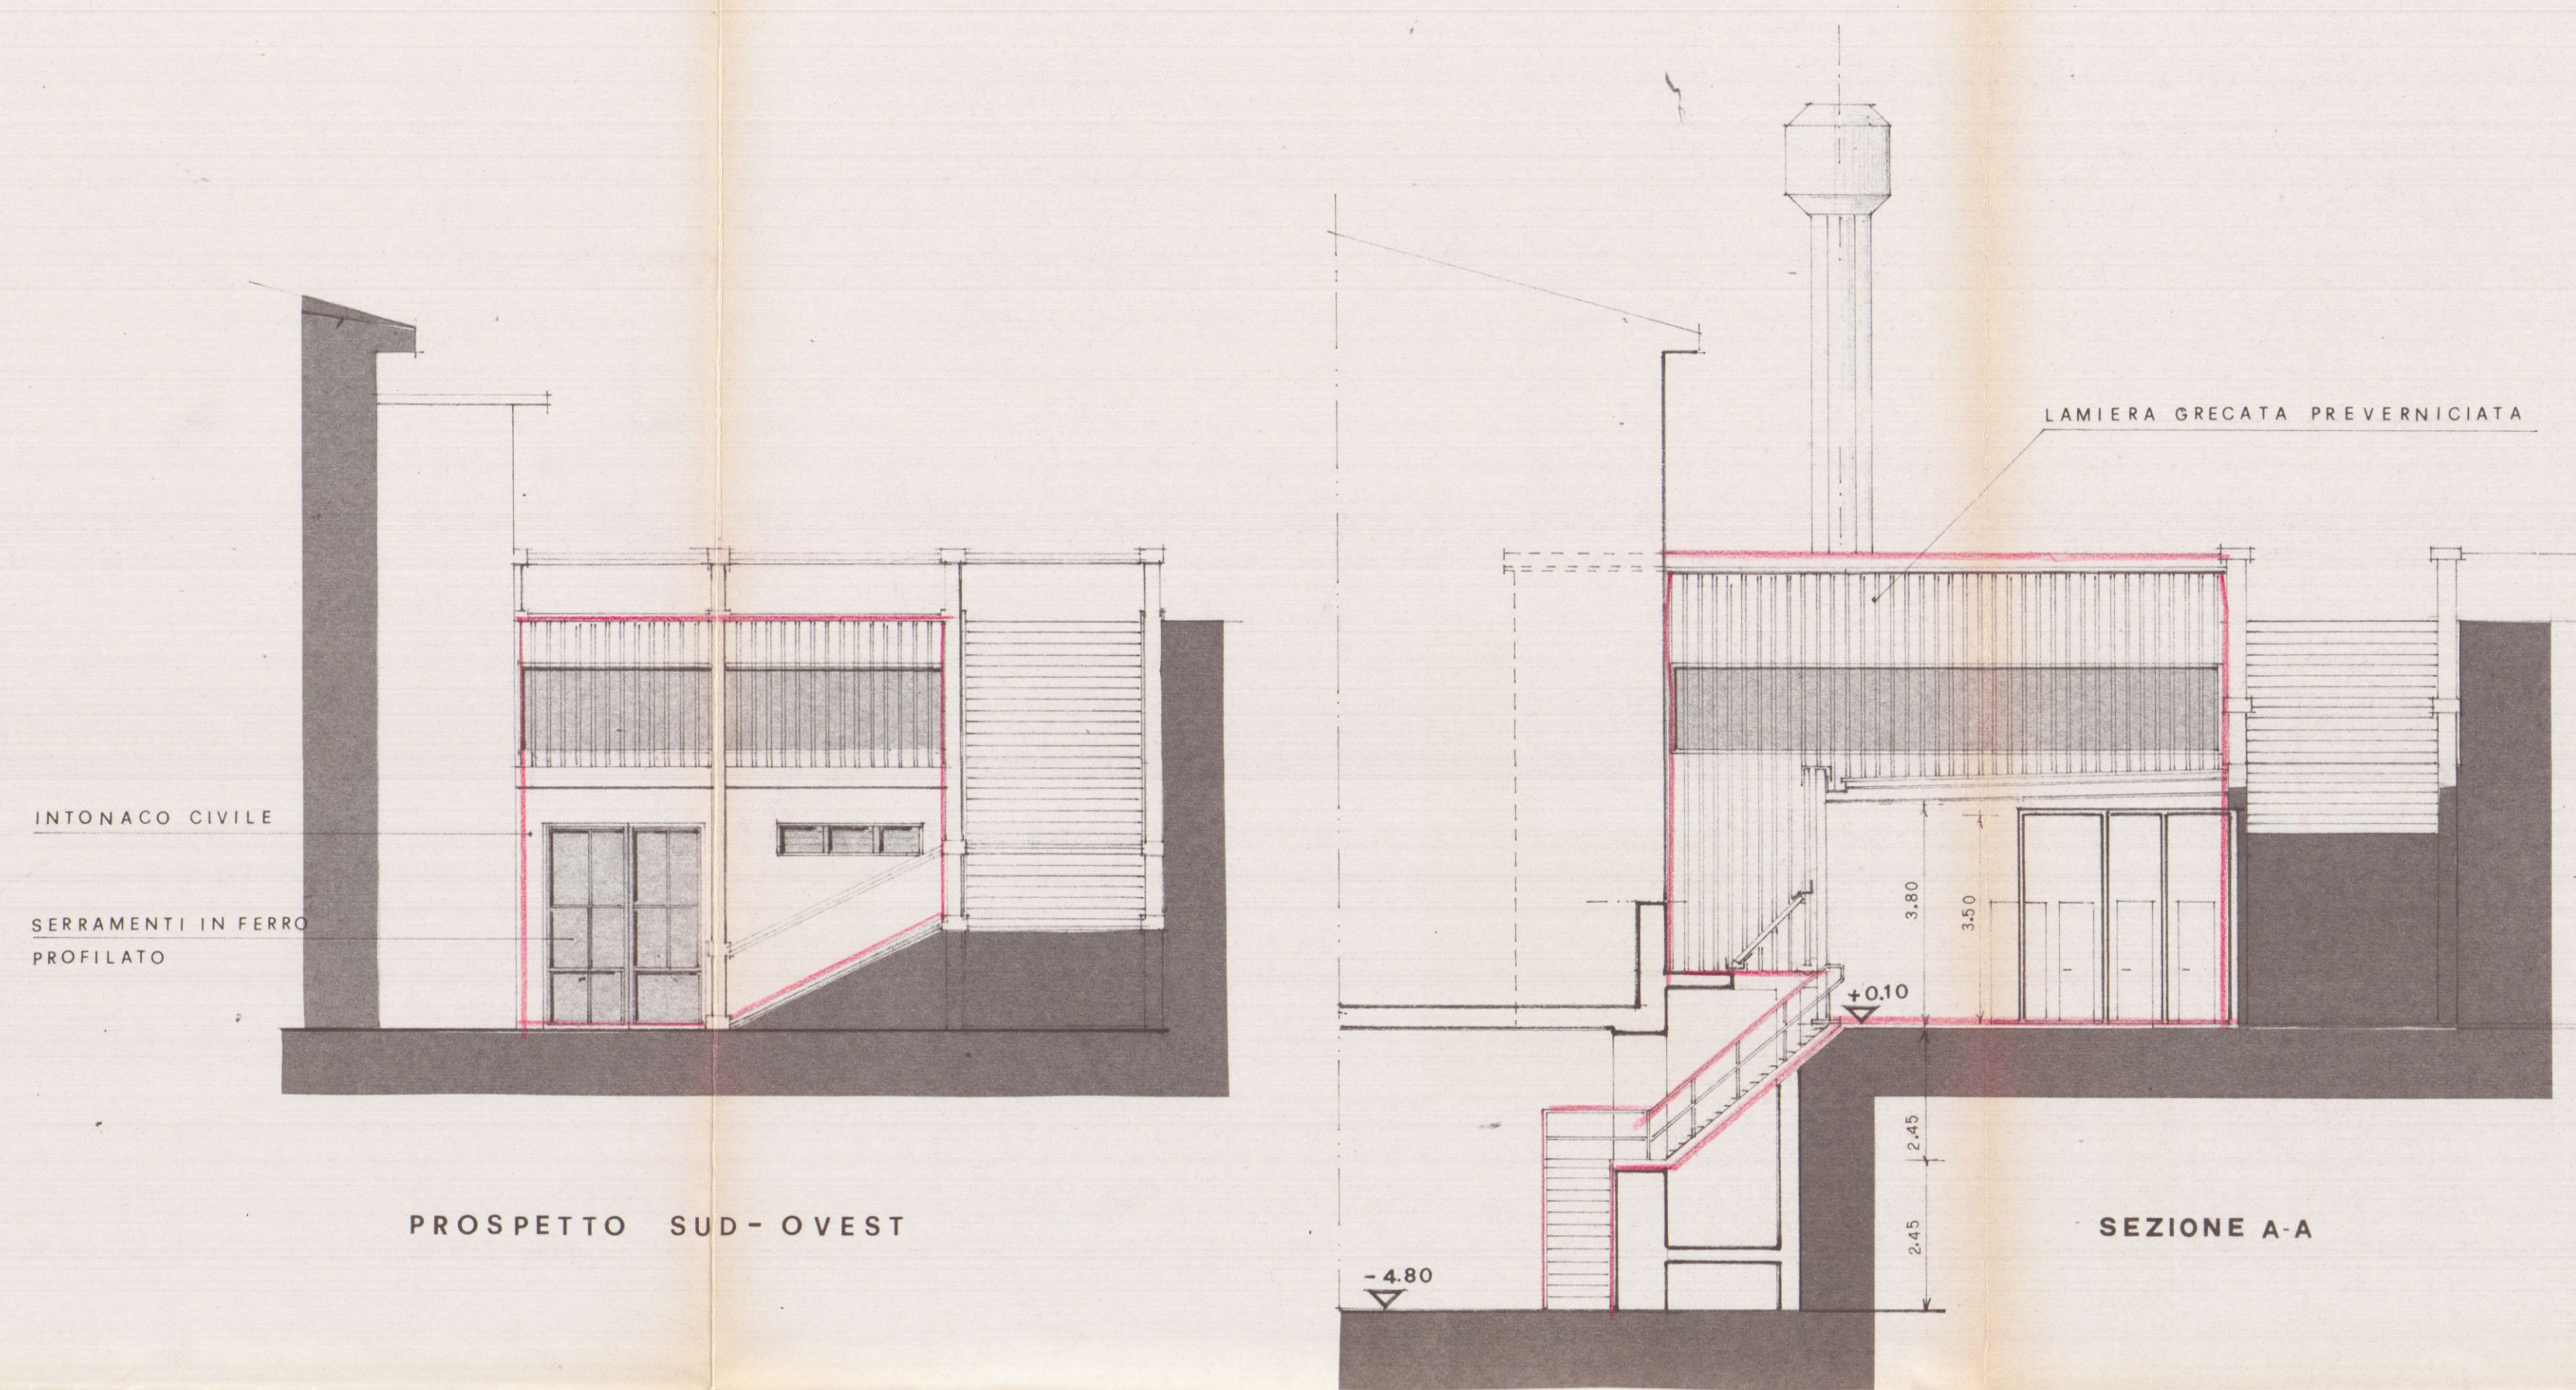

IL PRESIDENTE
 (S. NARDI)

21 LUG. 1978
 ING. G. BERNADINI
 CARRARA

ING. G. COLI

NUOVA CENTRALE TERMICA OSPEDALE
 CIVILE DI
 CARRARA


TAV. 1

PIANTE PROSPETTI SEZIONI


Data 20-6-1978

Scala 1:100

Modif.

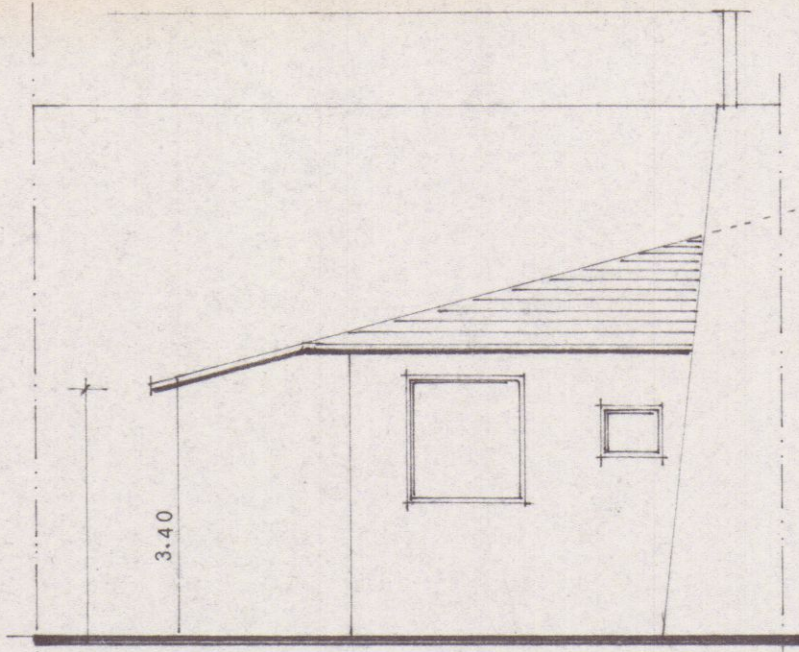

FIANCO

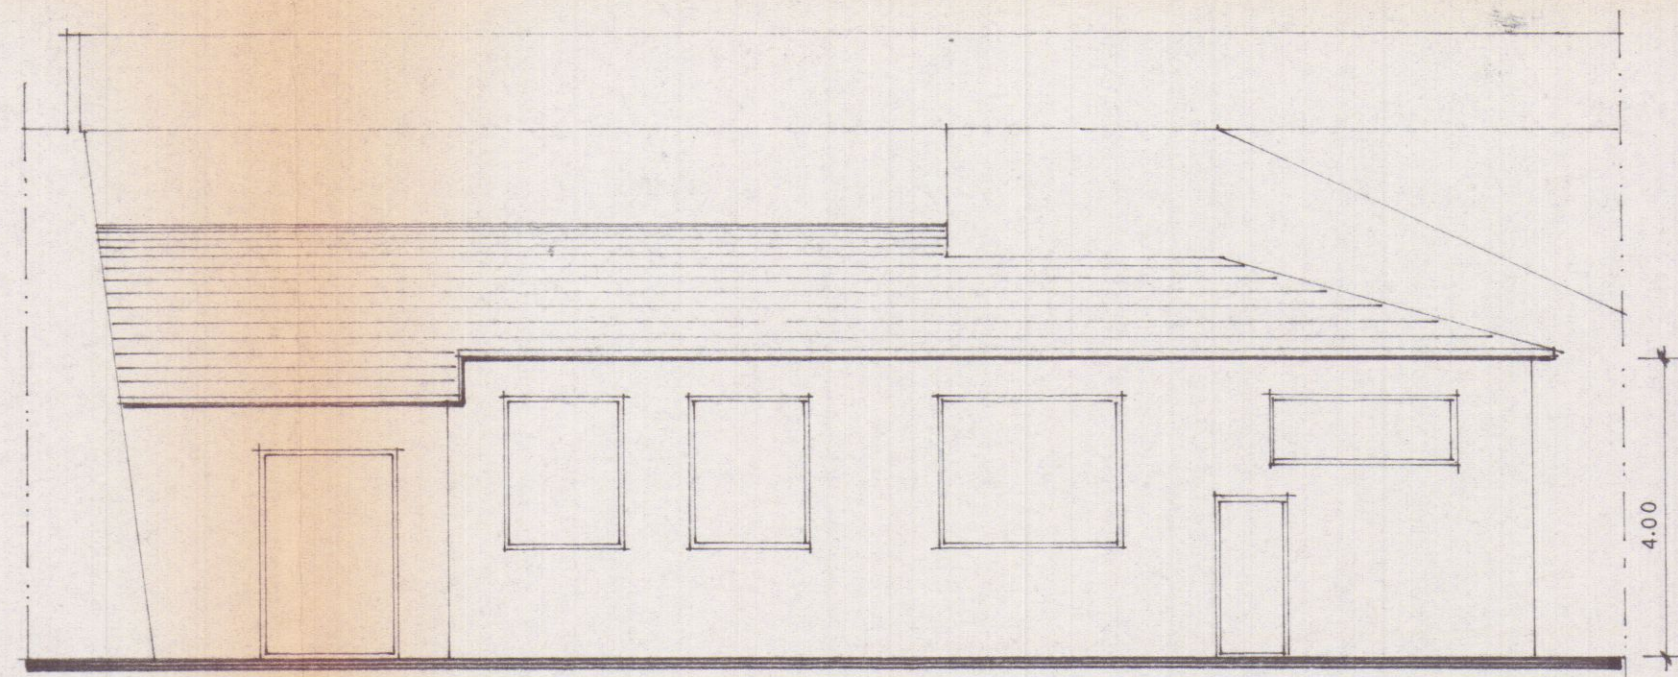

PROSPETTO

FABBRICATO ESISTENTE
DA DEMOLIRE SCALA 1:100

CONTI CORRENTI POSTALI
ATTESTAZIONE
di accreditamento di L. 62.260 =


Lire *personale con le due auto*
personale

sul C/C N. 153007 R.N.L. - CESPE
C/CNPAIA 00100 ROMA
CONTRIBUTI INDIRETTI


eseguito da L. CIVICO OSPEDALE
via CARRARA
CAP 54033 località CARRARA

addi 18 XII. 78


Bollo a data L'UFFICIALE POSTALE
data progress.

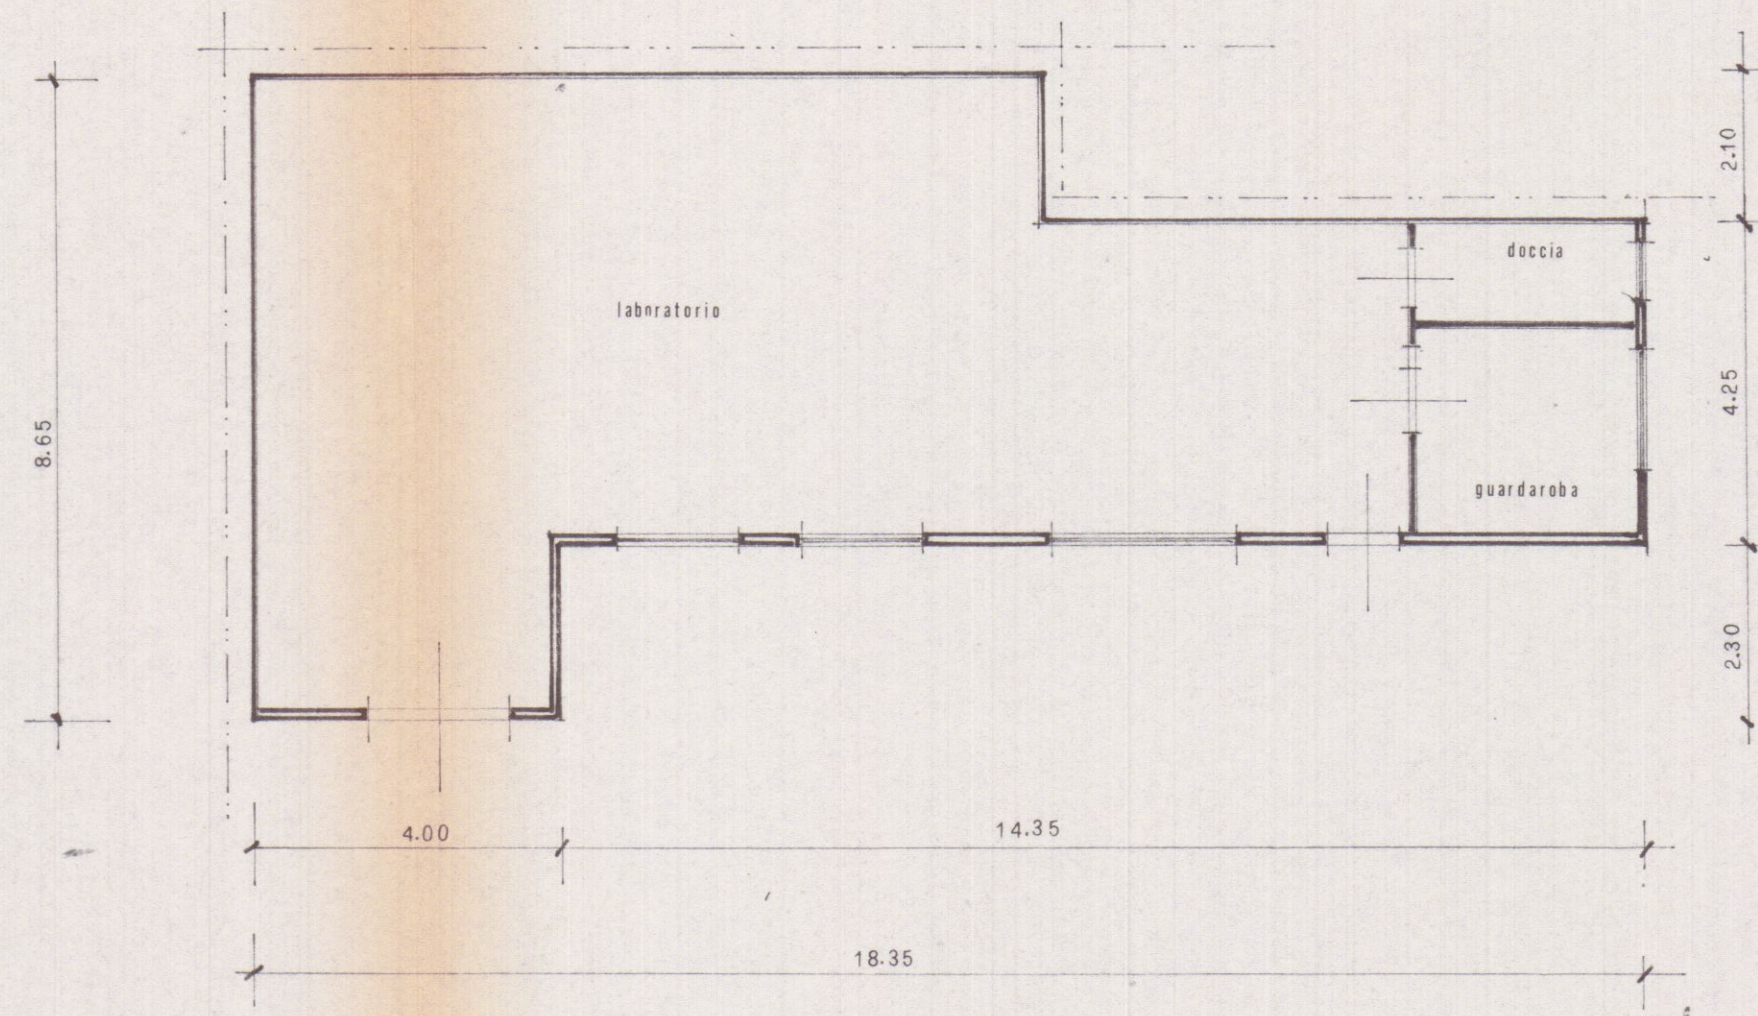

PIANTA

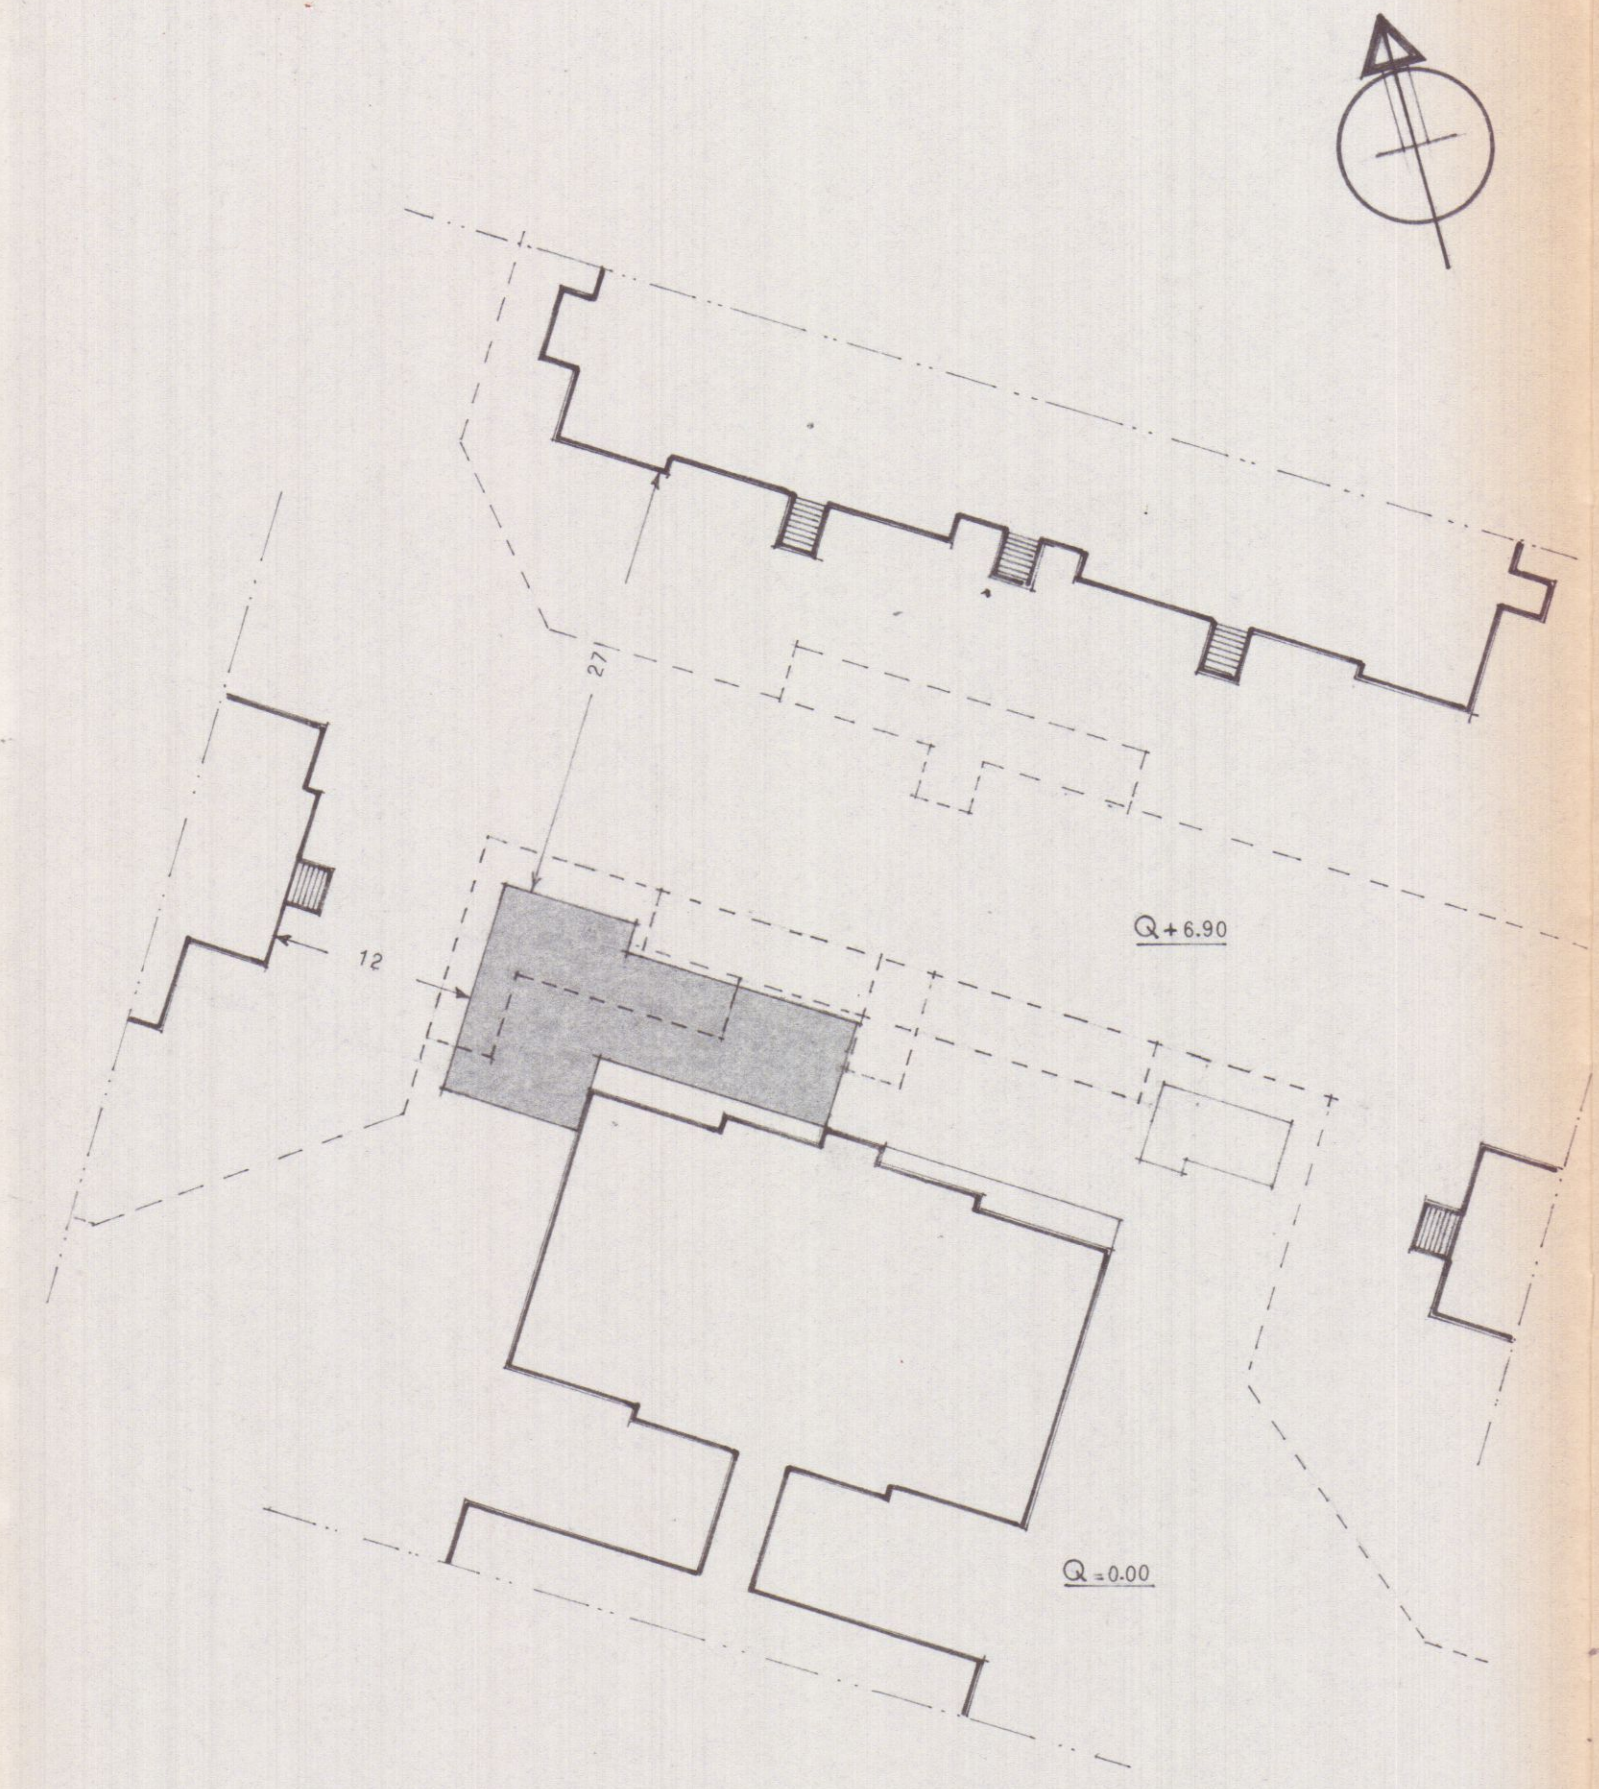

PLANIMETRIA SCALA 1:500

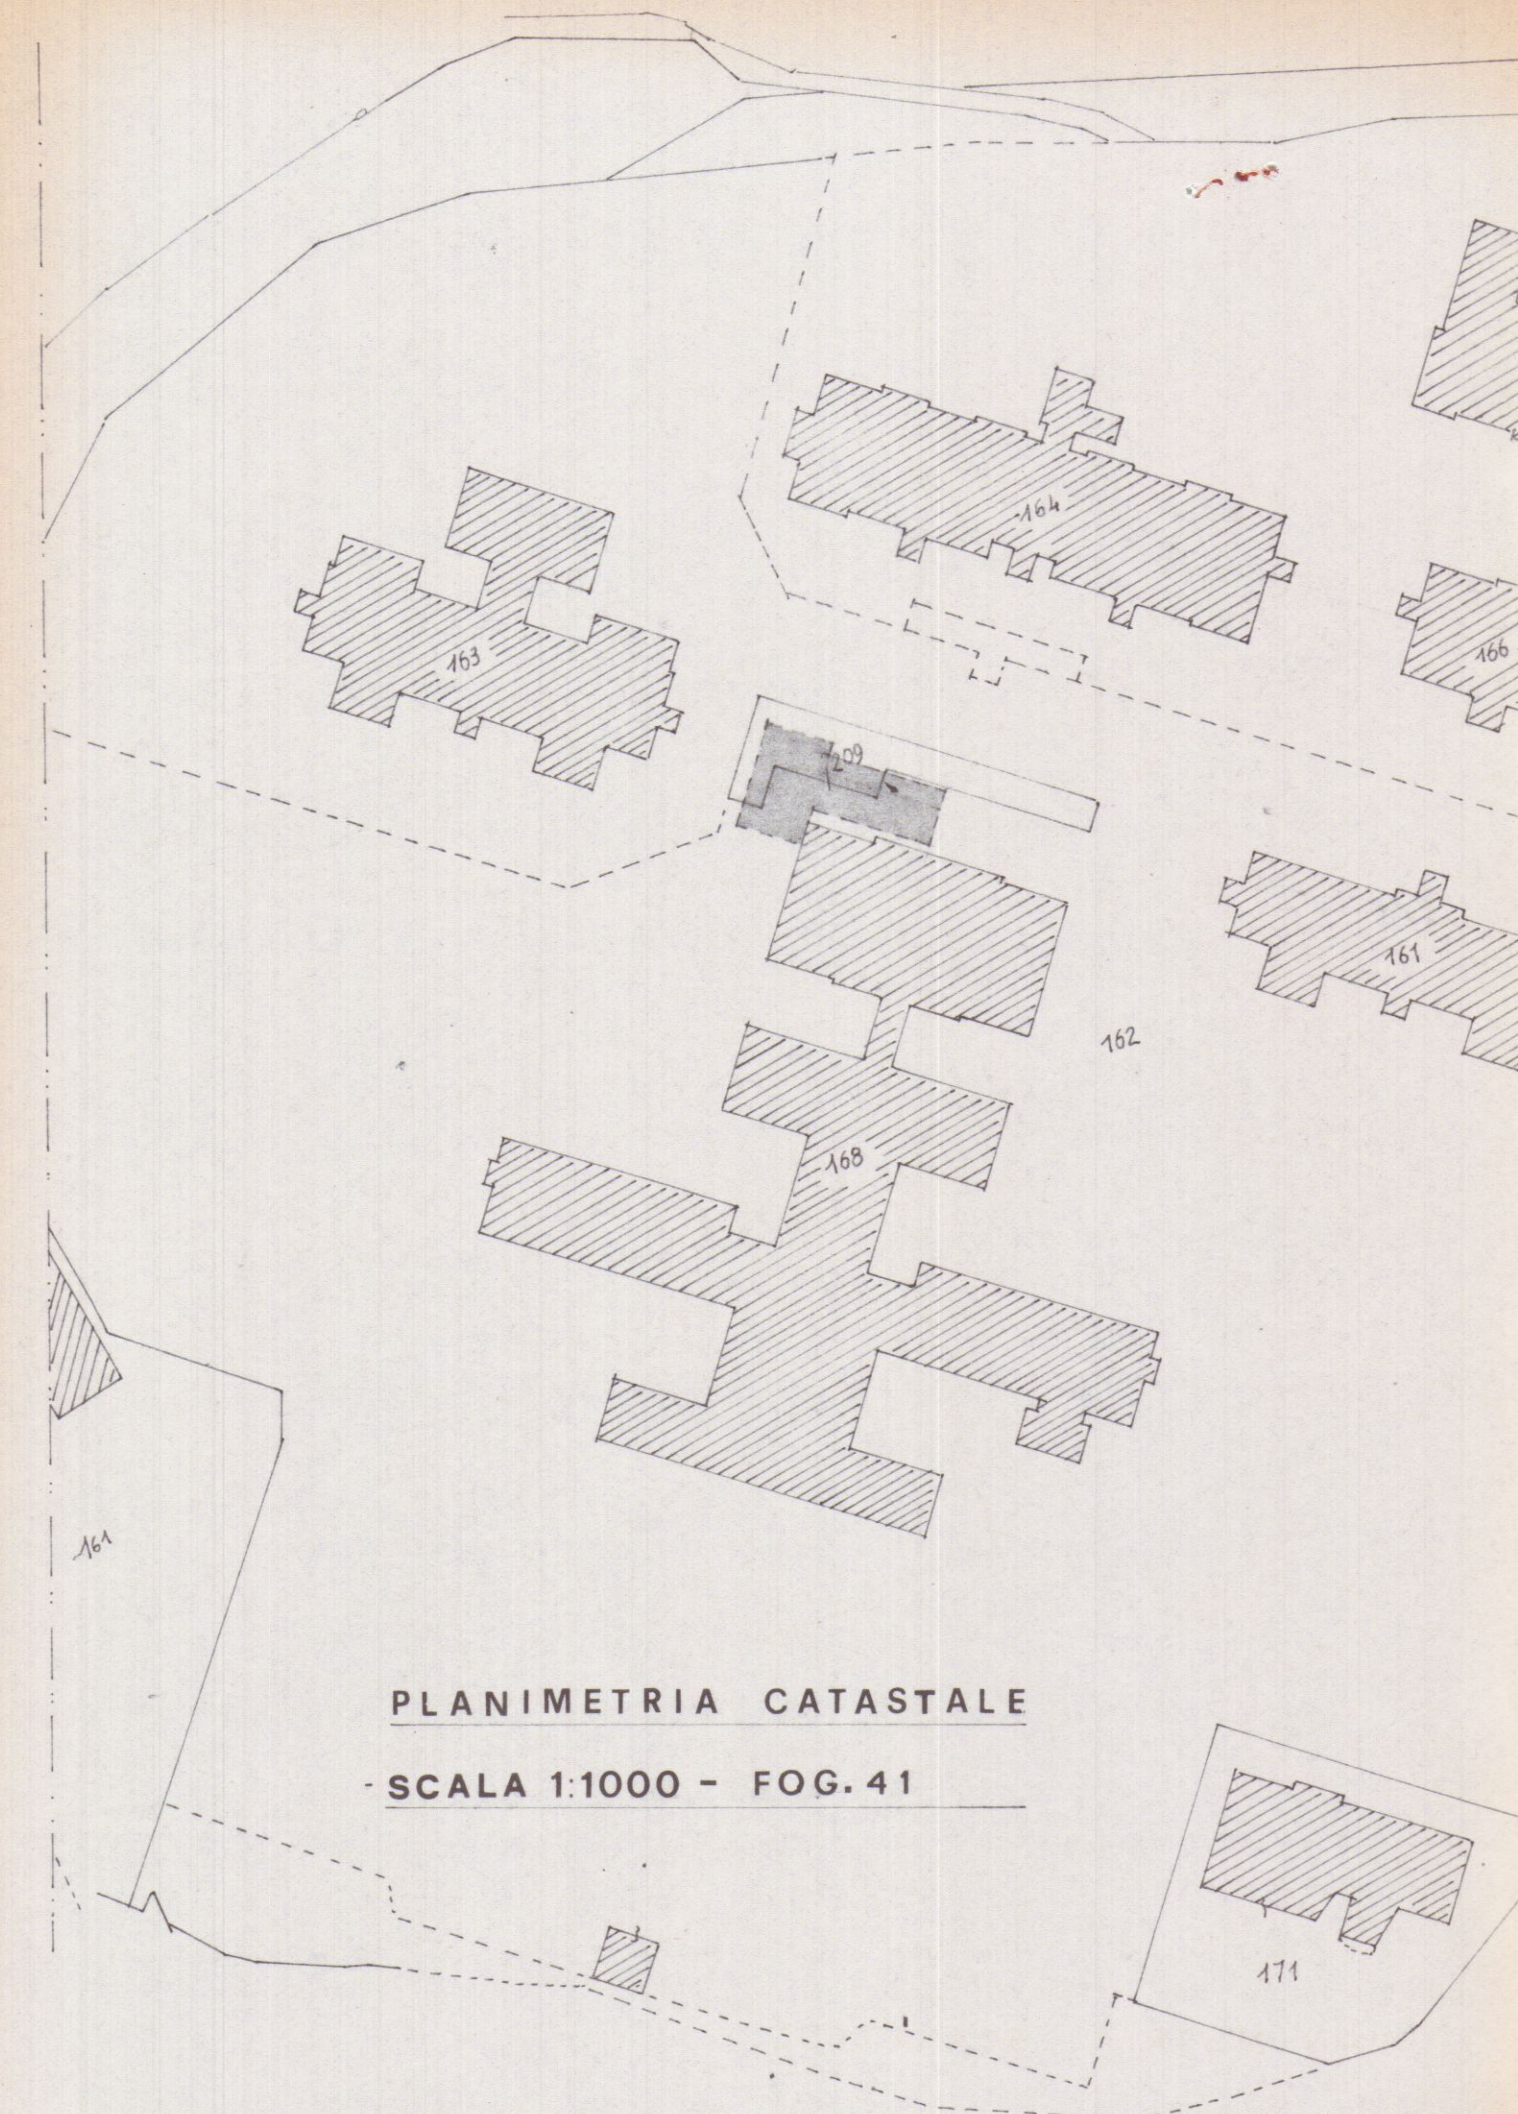



PLANIMETRIA CATASTALE
SCALA 1:1000 - FOG. 41

DATI DI PROGETTO

- SUPERFICE COP. ESISTENTE	108,7	MQ
- " " DI PROGETTO	282,5	"
- VOLUME ESIST. DA DEMOLIRE	490 -	MC
- " " DI PROGETTO	1450 -	"
- ALTEZZA MAX. EDIFICIO	8 -	M



APPROVATO
30 OTT. 1978

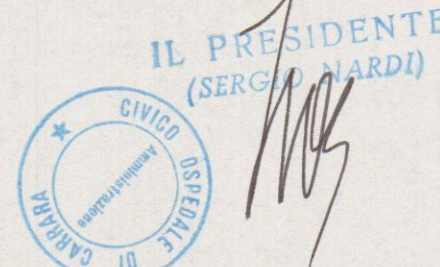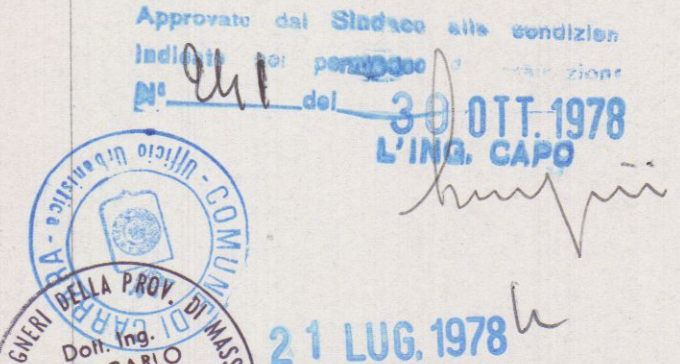

ING. G. BERNARDINI --
CARRARA --

NUVA CENTRALE TERMICA
OSPEDALE CIVILE CARRARA

TAV. 2

- PLANIMETRIE -
- STATO ATTUALE -

Data 20-6-78
Scala 1:100 - 1:500
1:1000 -
Modif.