
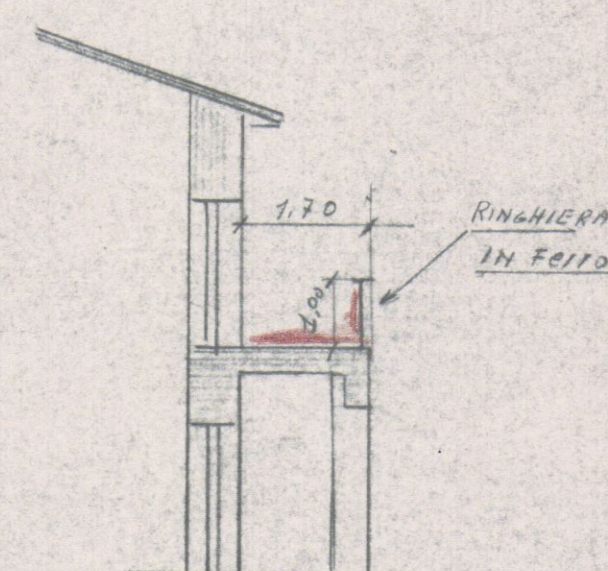
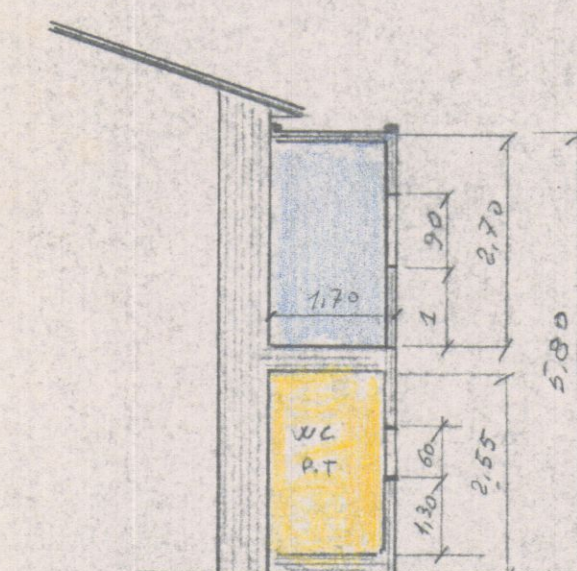
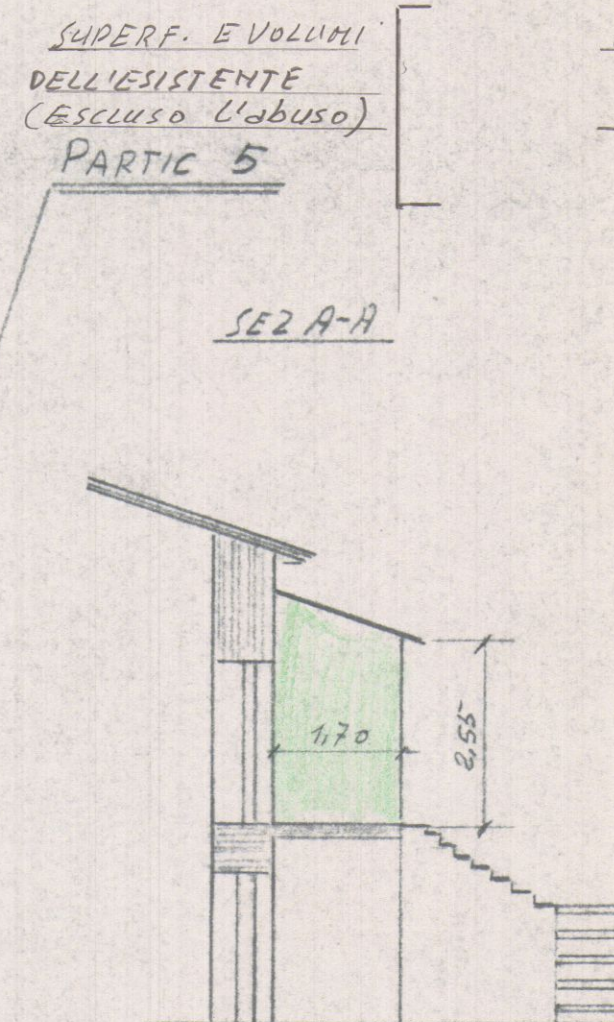
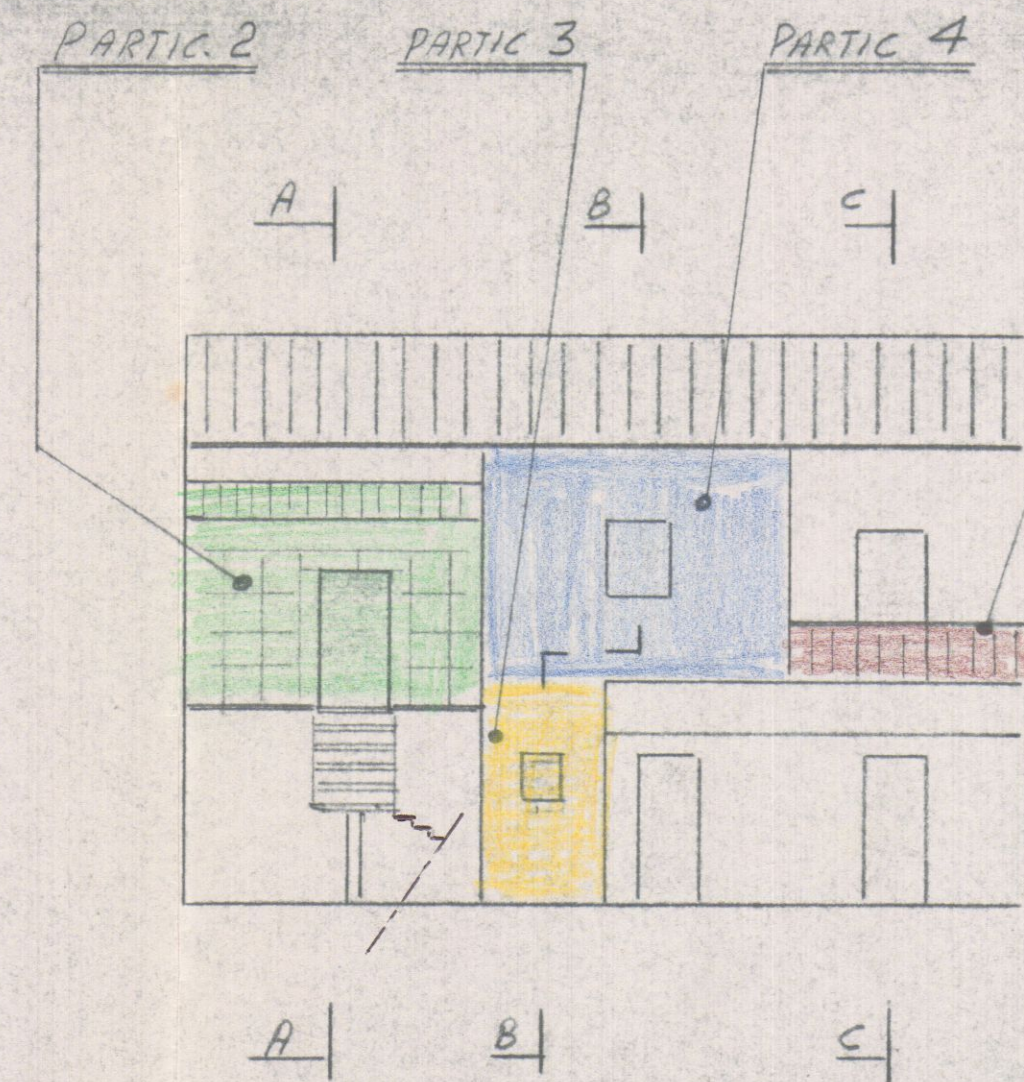
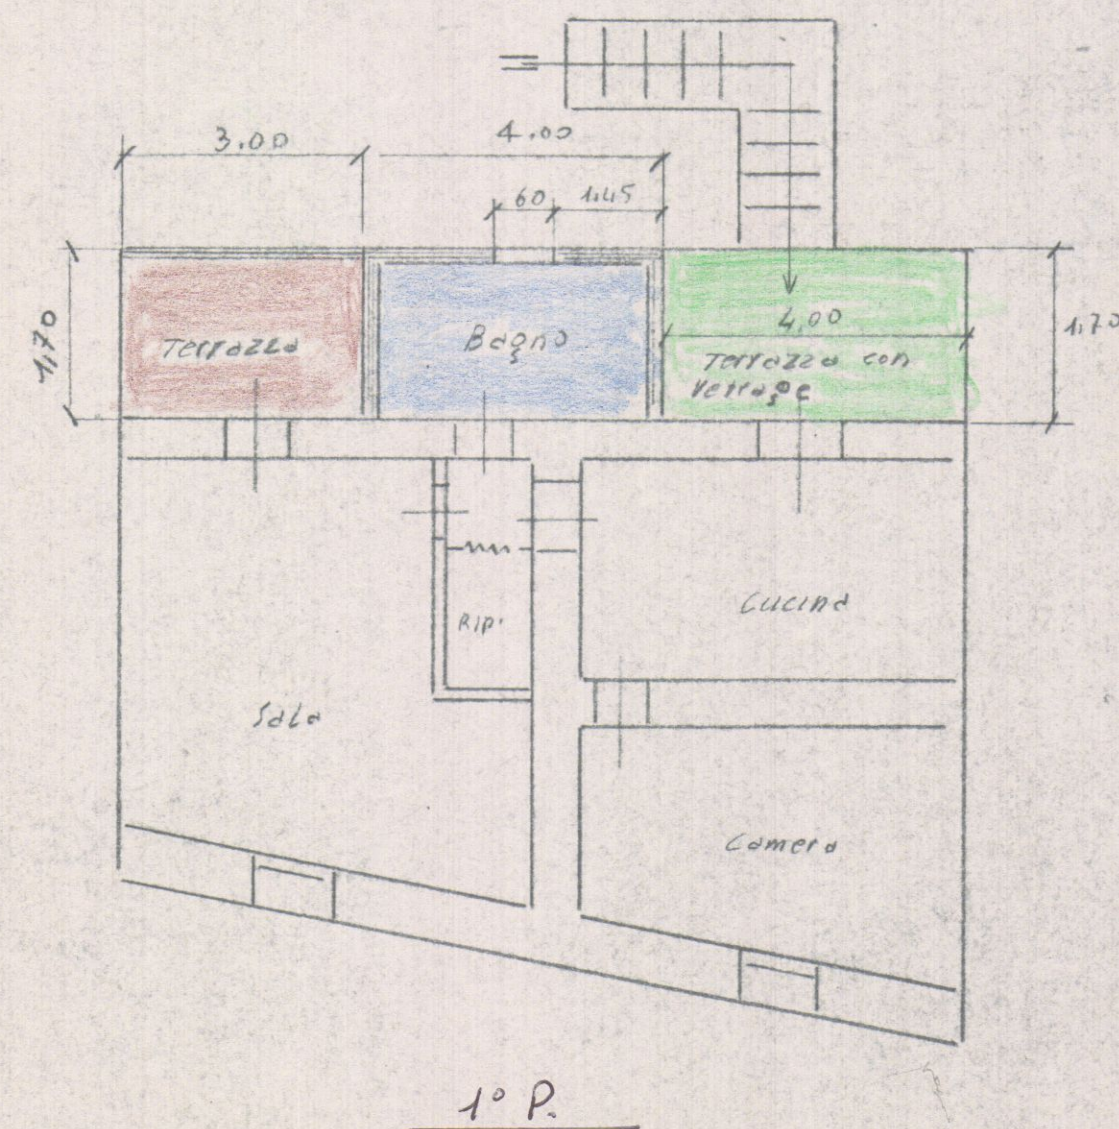


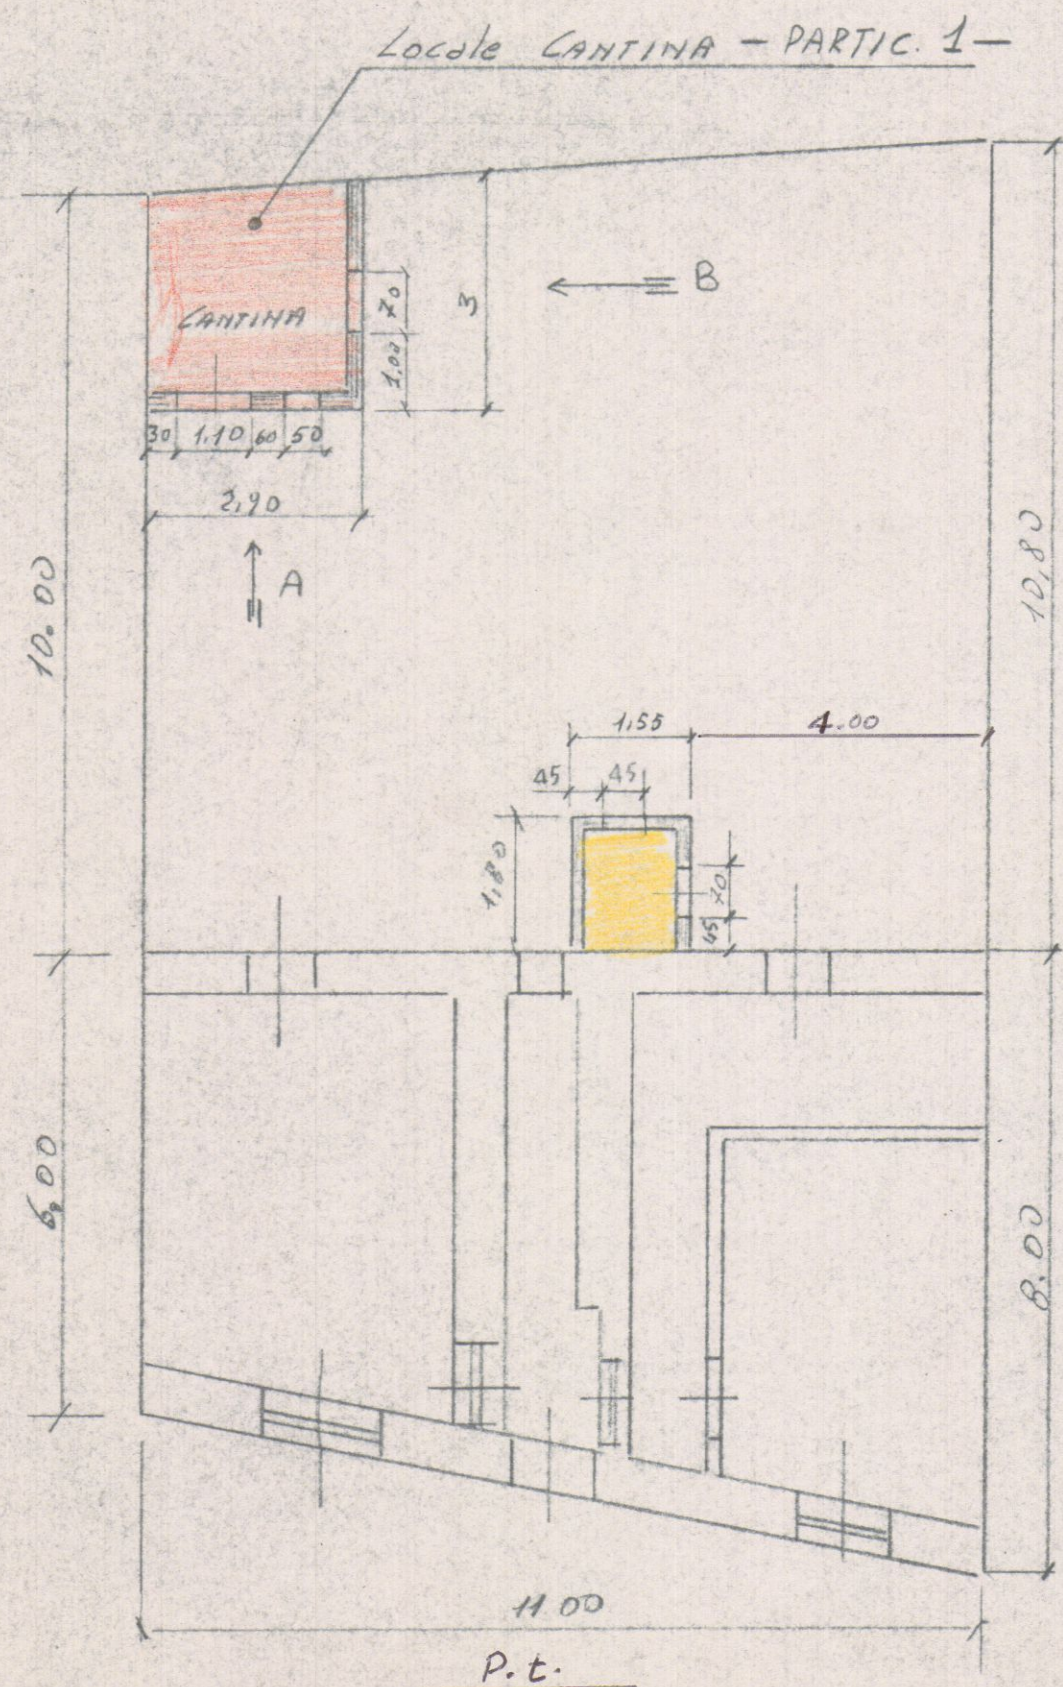

SUPERFICI E VOLUMI DELL'ABUSO		Superfici	Volumi	CANTINA
■	PARTIC. 1	m ² 8,70	m ³ 21	
■	" 2	" 6,80	" 17,34	Terrazza con vetrata
■	" 3	" 2,80	" 7	W.C. A.T.
■	" 4	" 6,80	" 18,36	Bagno 1° P.
■	" 5	" 5,30	—	Terrazza con ringhiera
TOTALI		m ² 30,40	m ³ 63,70	

PIANO TERRA	M 2	MC 288
1° PIANO	"	" 211

COMUNE DI CARRARA
ELABORATO GRAFICO
ALLEGATO ALLA CONC. ED.
RILASCIATA IN SANATORIA
L. N° 47 DEL 28.2.85

Approvato dal Sindaco alle condizioni
Indicate nella concessione edilizia
N. 425 del 22-12-1972
Dirigente Sett. Urbanistica
(Arch. Pierluigi Bessi)

ORDINE DEGLI INGEGNERI
N. 742
DELLA PROV. DI LUCCA

Alexandro Cortes

DISEGNO DELL'IMMOBILE SITUATO
NEL COMUNE DI CARRARA
Via Farini 5

(PRATICA n° 2071)

SCALE 1:100