

Studio Tecnico
Geom. Giuseppe Marselli
Via Fossone Alto 23
Carrara
Tel 0585/53582 339/8037062



RELAZIONE TECNICA

LAVORI INERENTI MODIFICHE INTERNE E RISTRUTTURAZIONE CON DEMOLIZIONE E RIFACIMENTO COPERTURA

I lavori di cui alla presente da eseguirsi su fabbricato uso civile abitazione sito in loc. Fossone Via Pometo distinto in Catasto al foglio 67 mapp. le 1109 sub 1 consistono nella ristrutturazione interna e nella demolizione ed il rifacimento della attuale copertura in cattivo stato di manutenzione onde ricavarne locali accessori. La porzione di fabbricato oggetto dei lavori deriva da divisione di bifamiliare avvenuta in data 22/12/09. Ha una superficie attuale, compreso accessori, 1 mq 100 di cui mq 65 circa adibiti ad abitazione,

Al piano terreno verranno demolite alcune pareti interne divisorie ed eretta nuova parete a metà dell'attuale corridoio comune (vedi atto di divisione) verranno così ricavati un locale cottura, un soggiorno pranzo, una camera da letto ed ampliato servizio igienico esistente


La copertura attuale, in parte a padiglione ed in parte a capanna verrà demolita e ricostruita a due uniche falde aventi pendenza 30% rialzandola di cm 80 dall'attuale piano ricavandone sottotetto con vani accessori aventi altezza media ml,2.45 a cui si accederà mediante scala a chiocciola interna

La nuova struttura della copertura verrà eseguita con orditura di travi e travetti in legno lamellare di sezione adeguata, le falde verranno eseguite con impiego di tavolame avente spessore cm 5 impermeabilizzate e coibentate con sovrastante manto di copertura in tegole del tipo Olandesi canale di gronda, scossaline e pluviali saranno in rame 6/10 di sviluppo adeguato

Le pavimentazioni saranno eseguite in mattonelle ceramiche così come i rivestimenti di bagno e loc, cottura le pareti sia interne che esterne saranno intonacate al civile e debitamente tinteggiate con pittura lavabile antimuffa gli infissi esterni ed interni saranno in legno con persiane Tutto il piano terra sarà rialzato di cm 20 dall'attuale La scala di accesso al piano soffitta sarà prefabbricata con intelaiatura in ferro e rifiniture in legno Verranno revisionati e, se necessario, ampliati e potenziati sia l'impianto idro termo sanitario sia elettrico.

Il tutto onde renderli conformi alle vigenti disposizioni come da tabelle allegate

Carrara 08/01/2010

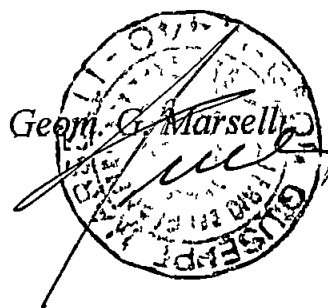



**AUTOCERTIFICAZIONE DI CONFORMITA' DEL PROGETTO ALLE NORME
IGIENICO-SANITARIE**

(art. 82, comma 5, lettera a) della LR 01/2005 ; art. 47 del DPR 445/2000)

Da utilizzare solo nel caso in cui il progetto riguardi interventi di edilizia residenziale ovvero la cui verifica in ordine alla conformità alle norme igienico-sanitarie non comporti valutazioni tecnico-discrezionali

AL SETTORE URBANISTICA
del Comune di Carrara

Il/la sottoscritto/a Geon Giuseppe Marselli nato/a a CARRARA il
24.01.50 residente in CARRARA Via/piazza Fossato Alto
n. 23 in qualità di tecnico incaricato, sotto la propria responsabilità e consapevole
delle sanzioni penali previste dall'art. 76 del DPR 28 Dicembre 2000, n. 445 e successive
modificazioni per le ipotesi di falsità in atti e dichiarazioni mendaci, ai sensi e per gli effetti di
cui all'art. 6, comma 4bis, lettera a) della legge Regionale 14 Ottobre 1999, n. 52 e successive
modificazioni

D I C H I A R A

che il progetto presentato da Dicci Brunella nato/a a CARRARA il
25-4-63 residente in CARRARA Via/piazza POMERO
n. 26 cap. 54037 Tel. Cell.
c.f./p.iva 000316306538323 e relativo ad intervento di
Ristrutturazione nell'immobile sito in CARRARA Via/piazza
POMERO n. 26 censito al N C E U MS Sez. Cat 67
Mapp. 1109 Sub. 1 Mapp. Cat 44
censito al N C T Sub. Sez. Fg

E' CONFORME ALLE VIGENTI NORME IGIENICO-SANITARIE

Ai sensi dell'art. 38 del DPR 28/12/00, n. 445

☐ L'autocertificazione è sottoscritta dal dichiarante in presenza del dipendente addetto

☒ L'autocertificazione è depositata, già sottoscritta dal dichiarante, insieme alla fotocopia, non autenticata, di un documento d'identità del dichiarante in corso di validità

Carrara,

Il tecnico incaricato

Visto il documento

Il dipendente addetto

COMUNE DI CARRARA	Cat
28 GIU. 2010	3
Prot n° 32590	Cl



25 GIU. 2010 AL Settore Urbanistica
E S.U.A.P.
Del Comune di Carrara

Istruttore Tecnico
Geom Luca Coppo

Oggetto/ trasmissione documentazione

Con la presente si trasmette documentazione integrativa inerente D.I A
presentata a nome della sig.ra RICCI Brunella per lavori di demolizione e
rifacimento copertura fabbricato sito in Comune di Carrara Via Pometo 26

Allegati alla presente

Tavole architettoniche- Ricevuta pagamento oneri – Dichiarazione rinuncia
Alla costruzione di recinzione – tavola impianto ermoco

Carrara 12 Giu. 2010-06-2010-

Geom. Giuseppe Marselli

prot 758	del 29.6.2010
ASSESSORE RESPONSABILE	
SIG	LI
IL DIRIGENTE	



ANNA MARIA CAROZZI
NOTAIO

COMERAVENDITA

* REPUBBLICA ITALIANA

Rep N 32 925

Racc 9065

L'anno 2002 -duemiladue- il giorno 29 -ventinove- Ottobre-----
In Carrara, Piazza Matteotti n 56, nel mio studio-----
Dinanzi a me Dott Anna Maria Carozzi -Notaio in Carrara -
iscritto nel Ruolo dei Distretti Notarili Riuniti di La Spe-
zia e Massa- non assistito da testimoni per espressa e con-
corde rinuncia fattane, con il mio consenso, dai sottoindica-
ti comparenti sono presenti -----
LAVAGGI GIUSEPPE, nato a Carrara il giorno 8 (otto) agosto
1936 (millenovecentotrentasei) residente in Ortonovo Via Ma-
rinella n 9, pensionato, Codice Fiscale LVG GPP 36M08 B832M,
il quale interviene al presente atto oltre che in proprio an-
che in nome e per conto di BABBINI SIRIA, nata a Carrara il
18 (diciotto) giugno 1913 (millenovecentotredici) residente
in Carrara Via Fossone Basso n 50, casalinga, Codice Fiscale
BBB SRI 13H58 B832D, quale procuratore della stessa giusta
procura da me Notaio ricevuta in data 28 ottobre 2002
rep n 32 921, detta procura io Notaio allego al presente atto
sotto la lettera "A" -previa lettura da me datane agli stes-
si-,-----

LAVAGGI ANNA, nata a Carrara il 17 (diciassette) giugno 1938
(millenovecentotrentotto) residente in Carrara Via Fossone
Basso n 50, casalinga, Codice Fiscale LVG NNA 38H57 B832Z,--
FERRARONI MARCO, nato a La Spezia il 10 (dieci) luglio 1961
(millenovecentosessantuno) residente in Carrara Via Fossone
Basso n 50, artigiano, Codice Fiscale FRR MRC 61L10 E463E,--
RICCI BRUNELLA, nata a Carrara il 25 (venticinque) aprile
1963 (millenovecentosessantatre) residente in Carrara Via
Fossone Basso n 50, casalinga, Codice Fiscale RCC BNL 63D65
B832P,-----

Detti comparenti, della cui personale identità io Notaio sono
certo, innanzitutto confermano i rispettivi codici fiscali
indicati in comparizione, quindi mi richiedono di ricevere
questo atto con il quale convengono e stipulano quanto segue

* ART 1- Babbini Siria, per la sua quota di comproprietà indi-
visa pari a 1/3 (un terzo) dell'intero riservandosi l'usu-
frutto vitalizio, Lavaggi Giuseppe e Lavaggi Anna ciascuno
per la loro quota di comproprietà indivisa pari a 1/3 (un
terzo) dell'intero ciascuno, congiuntamente vendono cedono e
trasferiscono a Ferraroni Marco e Ricci Brunella, che acqui-
stano quali coniugi in regime di comunione legale dei beni -
come gli stessi dichiarano-, il seguente immobile in Comune
di Carrara -----

porzione del fabbricato di vecchia costruzione sito in Carra-
ra Via Pometo n 50, e precisamente un'unità immobiliare di
solo piano terra composta da due vani oltre accessori, picco-
la corte esclusiva pertinenziale e piccolo terreno limitrofo

In Catasto si distingue al N C E U al foglio 67 mappale 1109 sub 1 Via Pometo n 50, piano T, zona censuaria 1, categoria A/4, Classe 3, vani 3,5 rendita Euro 162,68, ed al N C T al foglio 67 mappale 261, vigneto, Classe 2, are 3,16 R D Euro 3,00 R A Euro 2,12 -----

Confini unita abitativa Via Pometo, area condominiale, Lavaggi Ada, Ricci-Lavaggi, salvo se altri -----

ART 2- Detto immobile viene trasferito nello stato di fatto e di diritto in cui si trova, con ogni azione e ragione, accessione, accessori, pertinenze e dipendenze, infissi e impianti, parti comuni e condominiali -----

ART 3- La parte venditrice dichiara e garantisce che quanto venduto è di sua piena ed esclusiva proprietà e disponibilità, anche ai sensi della legge 19 Maggio 1975 n 151, libero da ipoteche, trascrizioni passive, vincoli ed oneri pregiudizievoli, privilegi civili e tributari, diritti di terzi, con le imposte al corrente. La parte venditrice dichiara e garantisce altresì che il terreno oggetto del presente atto non è interessato dalle previsioni di cui alla legge 29 ottobre 1993 N 428 -----

ART. 4- In ottemperanza all'articolo 40 della legge 28 Febbraio 1985 N 47 Lavaggi Giuseppe oltre che in proprio anche in nome e per conto di Babbini Siria, quale procuratore della stessa, e Lavaggi Anna -da me resi edotti sulle sanzioni penali previste all'articolo 76 del D P R 445 del 28 dicembre 2000 per le dichiarazioni mendaci- dichiarano che le opere relative alla costruzione dell'immobile oggetto del presente atto sono state iniziate ed ultimate in data anteriore al 1-uno- Settembre 1967 -millenovecentosessantasette- -----

La parte venditrice dichiara altresì che l'immobile in oggetto non è stato mai oggetto di interventi edilizi o di mutamenti di destinazione che avrebbero richiesto licenza o concessione o autorizzazione, ad eccezione di un intervento per il quale è stata rilasciata dal Comune di Carrara concessione edilizia in sanatoria n 80C/95 del 2 maggio 1995. Le parti dichiarano che gli oneri e l'oblazione pagati non fanno subito riduzioni per abusi di necessità o per altri motivi -----

La parte venditrice mi consegna il certificato di destinazione urbanistica che il Comune di Carrara ha rilasciato, ai sensi e per gli effetti dell'articolo 18 della legge 28 febbraio 1985 n 47 in data 24 -ventiquattro- agosto 2002 -duemiladue- N 303 -----

Detto certificato io Notaio allego al presente atto sotto la lettera "B", previa lettura da me datane ai comparanti stessi -----

La parte venditrice dichiara altresì che dalla data del rilascio di detto certificato ad oggi non sono intervenute modifiche degli strumenti urbanistici. Le parti danno atto di conoscere che il presente atto sarà trasmesso, ai sensi dell'articolo 18 della citata Legge 47/1985, al Sindaco del Co-

mune di Carrara Le parti dichiarano che sul terreno non insistono costruzioni o manufatti in genere -----

ART 5- Quanto oggetto della presente vendita è pervenuto alla parte venditrice per successione legittima da Lavaggi Ferruccio deceduto il 19 luglio 1995 (Den N 9 Vol 443 registrata a Carrara) -----

ART 6- Le parti dichiarano che il prezzo della compravendita è convenuto, a corpo e non a misura, in Euro 33 960,00 - trentatremilanovecentosessanta/zero zero- di cui imputabili Euro 7 420,00 -settemilaquattrocentoventi/zero zero- a quanto venduto da Babbini Siria del mappale 1109 sub 1, Euro 2 760,00 -duemilasettecentosessanta/zero zero- a quanto venduto da Babbini Siria del mappale 261, Euro 17 580,00 -diciassettemilacinquecentottanta/zero zero- a quanto venduto da Lavaggi Giuseppe e Lavaggi Anna del mappale 1109 sub 1 ed Euro 6 200,00 -seimilaquattrocento/zero zero- a quanto venduto da Lavaggi Giuseppe e Lavaggi Anna del mappale 261 -----

Detta somma i venditori, ciascuno per quanto di proprio diritto, riconoscono di avere già riscossa -nei modi di legge- dalla parte acquirente cui pertanto ne rilasciano ampia quietanza di saldo -----

Si rinuncia a qualsiasi ipoteca legale possa competere dal presente atto -----

ART 7- Ai fini della legge 19 Maggio 1975 N 151 dichiarano Babbini Siria di essere vedova, Lavaggi Giuseppe di essere coniugato in separazione dei beni, Lavaggi Anna di essere coniugata in comunione legale coi beni, Ferraroni Marco e Ricci Brunella di essere coniugati in regime di comunione legale dei beni -----

ART 8- Ai sensi dell'articolo 3, comma 13ter, legge 165/90 Lavaggi Giuseppe, oltre che in proprio anche in nome e per conto di Babbini Siria quale procuratore della stessa, e Lavaggi Anna -da me resi edotti sulle sanzioni penali previste dall'articolo 76 del D P R 445 del 28 dicembre 2000 per le dichiarazioni mendaci- dichiarano che il reddito fondiario dell'immobile oggetto del presente atto è stato da loro dichiarato nell'ultima dichiarazione dei redditi per la quale il termine di presentazione è scaduto alla data odierna -----

ART 9- La parte acquirente richiede le agevolazioni fiscali per l'acquisto della "prima casa" previste dalla legge 243\93 e dalla legge 549 del 28 dicembre 1995 o da qualsiasi altra disposizione legislativa in vigore in materia e dichiara -----

- che trattasi di acquisto di porzione di fabbricato di abitazione non di lusso secondo i criteri di cui al Decreto Ministeriale 2 Agosto 1969, -----

- di essere residente nel Comune di Carrara, -----

- di non essere titolare esclusivo o in comunione con il coniuge di diritti di proprietà, usufrutto, uso ed abitazione di altra casa di abitazione nel Comune di Carrara, -----

- di non essere titolare, neppure per quote, anche in regime

di comunione legale su tutto il territorio nazionale dei diritti di proprietà, usufrutto, uso, abitazione e nuda proprietà su altra casa di abitazione acquistata dallo stesso soggetto o dal coniuge con le agevolazioni di cui alla legge 549 del 28 Dicembre 1995 ovvero di cui all'articolo 1 della legge 22 aprile 1982 n 168, all'articolo 2 del decreto legge 7 febbraio 1985 n 12, convertito con modificazioni dalla legge 5 aprile 1985 n 118, all'articolo 3, comma 2, della legge 31 dicembre 1991 n 415, all'articolo 5, commi 2 e 3 dei decreti legge 21 gennaio 1992 n 14, 20 marzo 1992 n 237 e 20 maggio 1992 n 293, all'articolo 2, commi 2 e 3 del decreto legge 24 luglio 1992 n 348, all'articolo 1 commi 2 e 3 del decreto legge 24 settembre 1992 n 388, all'articolo 1, commi 2 e 3 del decreto legge 24 novembre 1992 n 455, all'articolo 1 comma 2 del decreto legge 23 gennaio 1993 n 16, convertito con modificazioni, dalla legge 24 marzo 1993 n 75 e all'articolo 16 del decreto legge 22 maggio 1993 n 155 convertito con modificazioni dalla legge 19 luglio 1993 n 243 e di qualsiasi altra disposizione agevolativa per l'acquisto della prima casa -----



La parte acquirente dichiara altresì, di essere a conoscenza che il trasferimento a qualsiasi titolo, per atto tra vivi, dell'appartamento in oggetto prima del termine di cinque anni dalla data odierna, comporta la decadenza dalle agevolazioni fiscali di cui innanzi, qualora entro un anno dalla data di alienazione non proceda all'acquisto di altro immobile da adibire a propria abitazione principale -----

ART 10- Le spese di questo atto e conseguenti sono a carico della parte acquirente -----

Per il presente atto, l'imposta di bollo viene assolta ai sensi dell'articolo 1bis del D.Lgs 18/1/2000 N 9 -----

Il presente atto, in parte da me dattiloscritto ai sensi di legge ed in parte scritto di mia mano in otto facciate e parte di questa nona su tre fogli, è stato da me Notaio letto ai comparenti che mi dichiarano di approvarlo e con me lo sottoscrivono come per legge -----

F ti Lavaggi Anna - Lavaggi Giuseppe - Ricci Brunella - Ferroni Marco - Anna Maria Carozzi Notaio -----

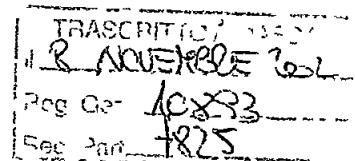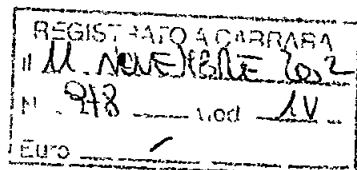



ANNA MARIA CAROZZI
NOTAIO

PROCURA SPECIALE

REPUBBLICA ITALIANA

Rep N 32 921

L'anno 2002 -duemiladue- il giorno 28 -ventotto- Ottobre-----

In Carrara, Via Pometo N 50, casa Ricci-----

Dinanzi a me dott Anna Maria Carozzi -Notaio in Carrara-

iscritto nel Ruolo dei Distretti Notarili Riuniti di La spe-

zia e Massa - assistito da -----

Marselli Giuseppe, nato a Carrara il 24 -ventiquattro- Gen-

naio 1950 -millenovecentocinquanta- residente in Carrara Via

Fossone Alto N 50, geometra,-----

Careto Elisa, nata a Giustenice (Savona) il 30 -trenta- Marzo

1928 -millerovecentoventotto- residente in Carrara Via Genova

N 13, casa una,-----

testimoni come essi affermano- ed a me noti, e pre-

sente -----

BABBINI SERIA, nata a Carrara il 18 (diciotto) giugno 1913

(millenovecentotredici) residente in Carrara Via Fossone Bas-

so N 50, pensionata, Codice Fiscale BBB SRI 13H58 B832D-----

Detta comparente della cui personale identità io Notaio sono

certo, mi richiede di ricevere il presente atto con il quale

nomina e costituisce suo procuratore speciale il Signor LA-

VAGGI GIUSEPPE, nato a Carrara il giorno 8 agosto 1936 resi-

dente in Ortonovo (La Spezia) Via Marinella N 9 affinche in

nome e per conto di essa costituente, oltre che in proprio ed
unitamente agli altri aventi diritto venda ceda e trasferisca
a chi ed al prezzo che riterrà opportuno i diritti a lei
spettanti sul seguente immobile in Comune di Carrara riser-
vandosi l'usufrutto sulla quota a lei spettante -----
su porzione di fabbricato sito in localita Avenza Via Pometo
gia Via Fossone Basso di solo piano terra con piccola corte
pertinenziale e terreno limitrofo, distinti in catasto al fo-
glio 67 mappale 1109 sub 1 e mappale 261-----

La parte procuratrice come sopra nominata e pienamente auto-
rizzata a meglio descrivere l'immobile con dati catastali,
confini, consistenza anche se in contrasto con quelle prece-
dentemente indicate, a convenire esigere riscuotere il prezzo
o dichiararlo già riscosso in tutto o in parte, a convenire
dilazioni di pagamento con o senza garanzie reali o persona-
li, a rinunciare ad ogni ipoteca legale possa competere, ad
renunciare e convenire ogni specie di servitu attiva e passi-
va, a stipulare qualunque patto e condizione di natura reale
o obbligatoria nascente dalla vendita, a dichiarare la prove-
nienza dell'immobile, a prestare le garanzie del caso, a pre-
sentare qualunque denuncia fiscale, ad emettere dichiarazioni
ai sensi della Legge 19 Maggio 1975 n 151, e prestare garan-
zie, qualsiasi dichiarazione o quanto altro necessario ed op-
portuno relativamente alla legge 47/85 ed alla legge 165/90,
ad emettere qualsiasi altra dichiarazione richiesta dalla

legge, ed a compiere comunque qualsivoglia attività che

possa essere richiesta per il migliore e più esatto esoleta-

mento della presente procura -----

Il tutto da esaurirsi in unico contesto A titolo gratuito

con espresso obbligo di rendiconto Si rilascia in originale

Il presente atto, in parte da me dattiloscritto ai sensi di

legge ed in parte scritto di mia mano in tre facciate e parte

di questa quarta su un foglio, è stato da me Notaio letto,

alla presenza dei testi, alla comparsa che mi dichiara di

approvarlo e con me e con i testi lo sottoscrive -----

F ti Bordini Siria - Careto Elisa - Giuseppe Lavaggi - Anna

Maria Carozzi Notaio -----

Allegato B'el N. 32.55

COMUNE DI CARRARA
SETTORE ASSETTO DEL TERRITORIO

Prot n 32429 5148

Certificato di destinazione urbanistica n. 303/CDU/2002
(Art.18 Legge 28 febbraio 1985, n°47)



La domanda presentata il 23/08/2002 da RICCI BRUNELLA, nato a CARRARA, il 25/04/1963, residente in VIA FOSSONE SSO 5/O 54031 FOSSONE (C F RCCBNL63D65B832P) con la quale si richiede il certificato di destinazione urbanistica di cui art 18 della Legge 28 2 85 n 47, relativo al terreno in località Fossone distinto in Catasto al fg 67, mappale 261, evidenziato colore rosso nell'allegata planimetria consegnata in duplice copia,

isti gli strumenti urbanistici vigenti in questo Comune,

SI CERTIFICA

le prescrizioni urbanistiche di questo Comune, riguardanti l'area distinta in Catasto terreni di Carrara, come sopra descritto e ne risulta dalla planimetria allegata, munita di timbro e controfirma dal sottoscritto, sono le seguenti

effetto del Piano Strutturale approvato con Decreto del Presidente della G.R.T. del 12/05/97 n°82 pubblicazione R.T. del 28/05/97 n°21 e successive varianti:

stinazione del suolo - Sub Sistema Agricolo IE (Tit III Art.10 delle NA)

effetto del Regolamento Urbanistico approvato con atto di Consiglio Comunale n°64 del 08/04/98 e successive varianti:

stinazione del suolo - Area Extraurbana (Tit V Art 25 delle NTA)

r effetto della variante adottata con delibera di C.C. n°3 del 08/01/2002 Area Extraurbana (Tit.IV Art.19 delle NTA). varianti (Tav 14-19 P.S.) ///

ncoli ///

tri Condizionamenti: - Area a pericolosità Idraulica molto elevata P I M E di cui alla delibera G R T n°831 del 23 07 01 licazione B U R T n°33 parte seconda del 14 08 01

esente certificato, compilato in ogni sua parte, viene rilasciato insieme all'allegata planimetria munita di data e timbro ficio

sto documento e valido per un anno dalla data del rilascio, sempre che l'interessato firmi la dichiarazione di seguito riportata

ara 24/08/2002

ec Storti Geom Marco

IL FUNZIONARIO
Arch Nicoletta Migliorini


toscritto RICCI BRUNELLA nato a CARRARA il 25/04/1963 C F RCCBNL63D65B832P, residente in VIA FOSSONE SO 5/O 54031 FOSSONE nella qualità di (a) _____ del (b) _____ dichiara almente che per l'area sopra specificata, non sono intervenute o adottate modificazioni agli strumenti urbanistici

ira, _____

rietario, condividendo

intera area del certificato, ovvero dell'area di mq _____ individuata al Catasto al fg _____ particella _____ di cui all'allegata planimetria e ricompresa a di cui al presente certificato

(firma per esteso)

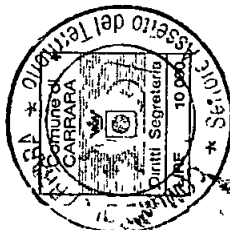


Giorgio Brunella
Giorgio Brunella
Giorgio Brunella

IL FUNZIONARIO TECNICO (Settore Assessorio del Territorio)
(Arch. Nicoletta Migliorini)



Handwritten signature: Bruno Bazzani

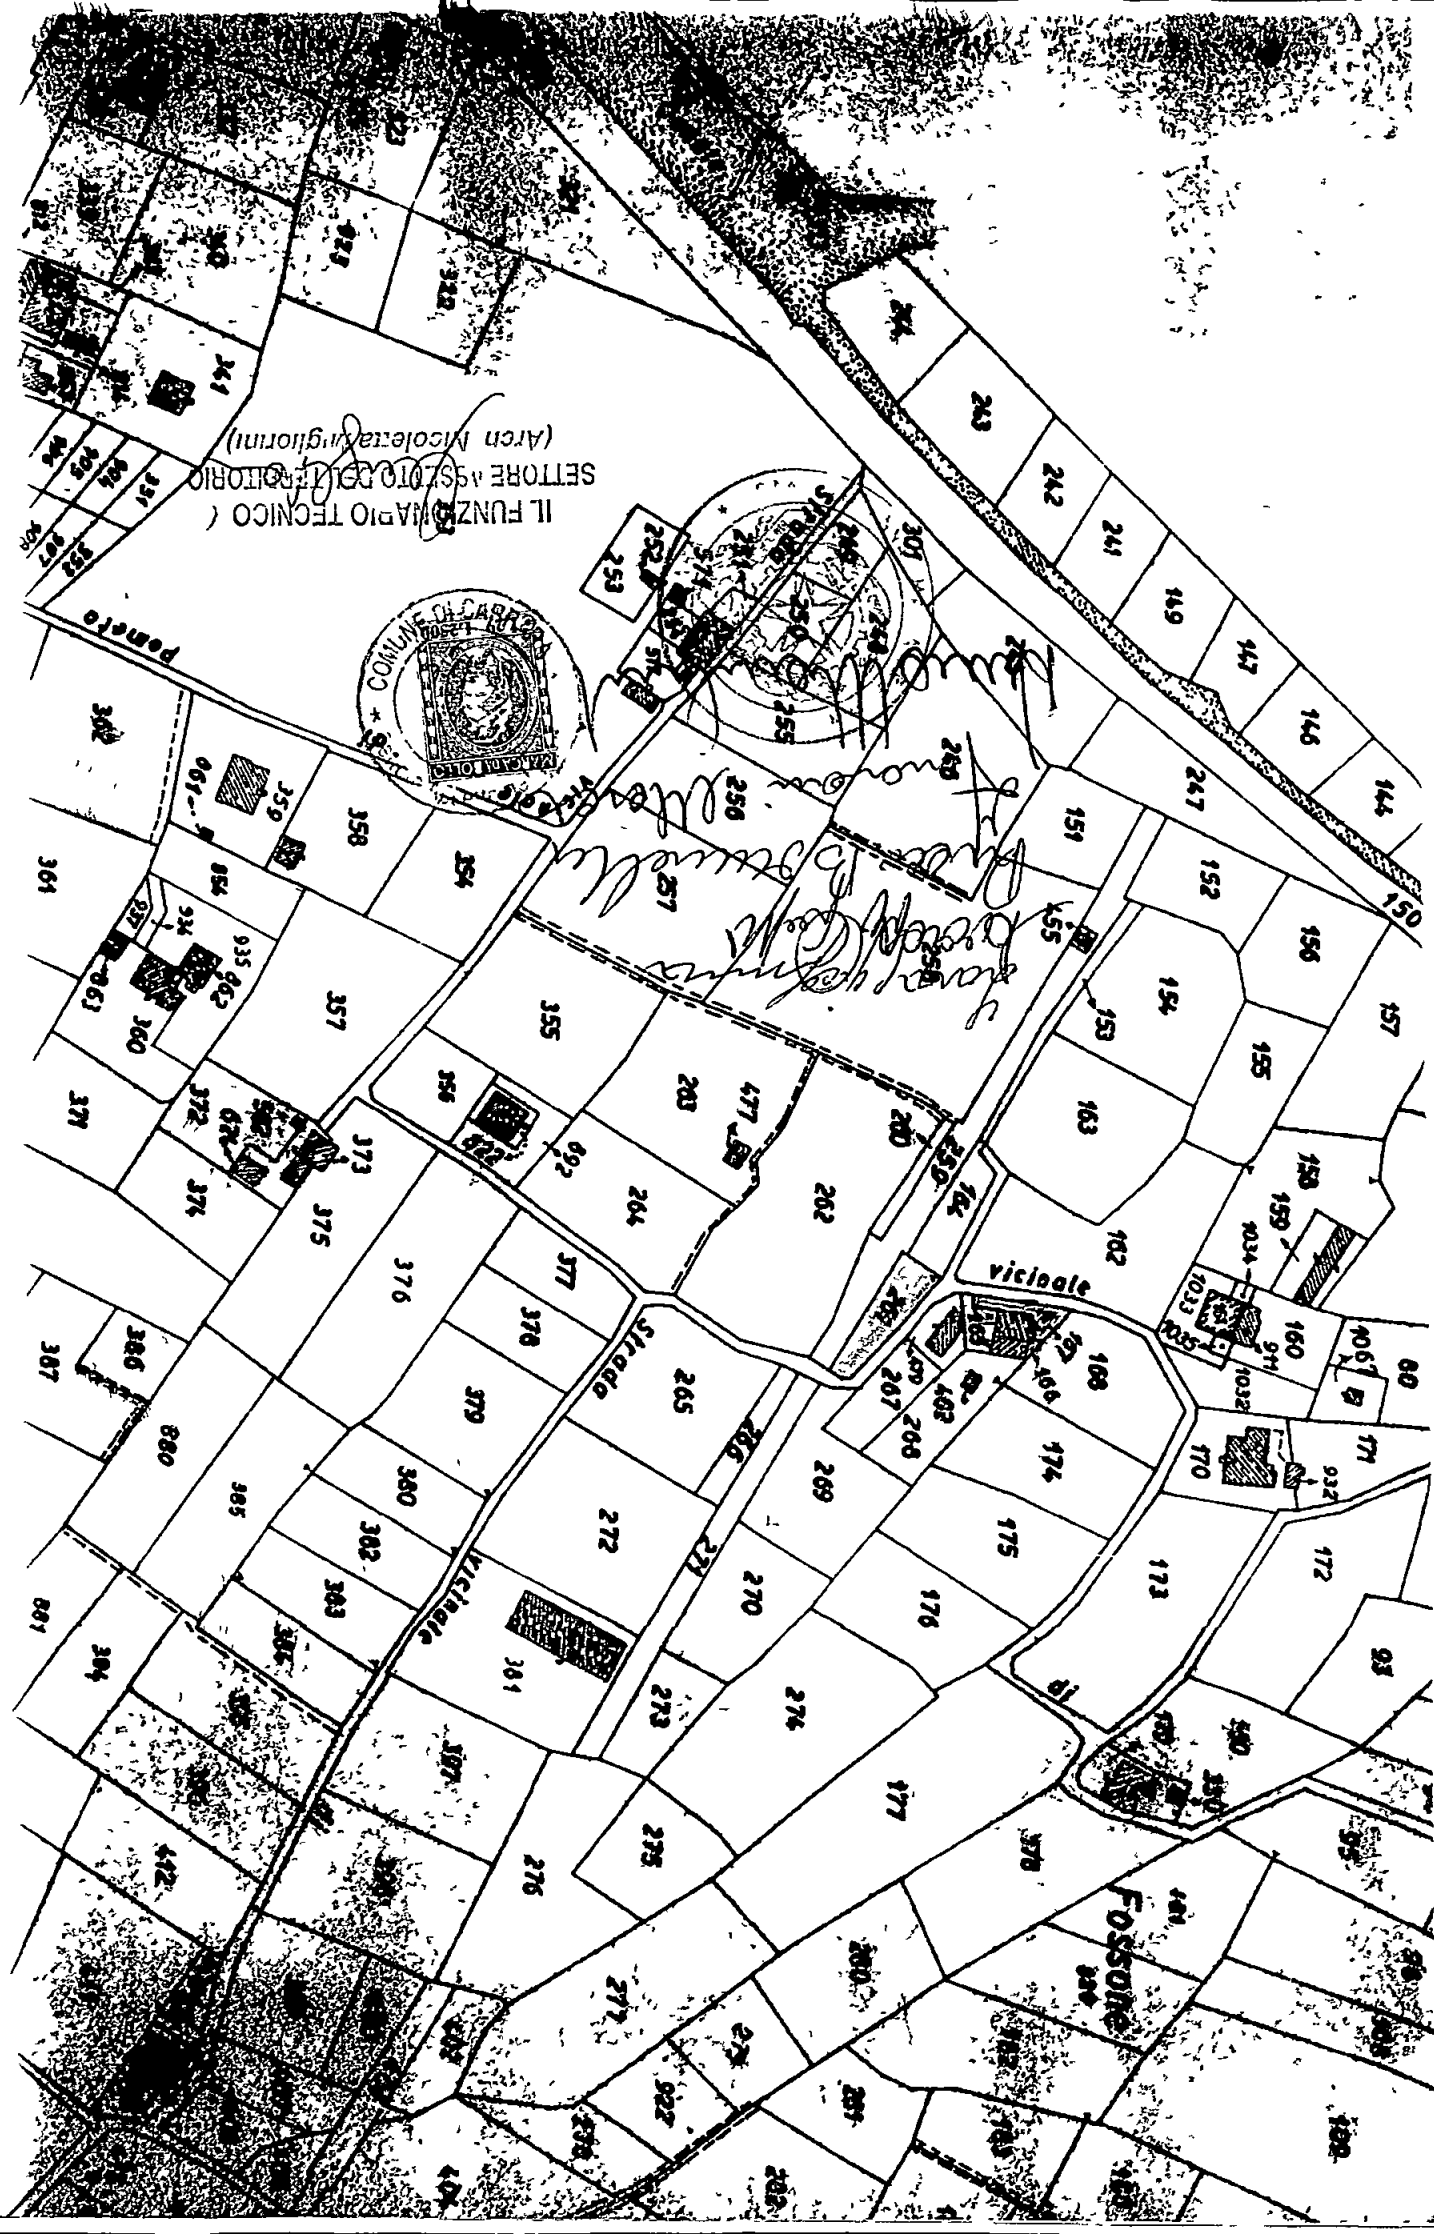



COMUNE DI CARRARA

Decorato di Madaglia d'Oro al merito Civile
Settore Urbanistica e SUAP

Carrara 20/03/2010
prot n° 11797/758
del 11/03/2010

RACCOMANDATA A R

A RICCI BRUNELLA
VIA POMETO 26
54033 FOSSONE CARRARA

e.p.c

A MARSELLI GEOM GIUSEPPE
VIA FOSSONE ALTO 23
54033 FOSSONE CARRARA

OGGETTO Attestazione di conformità mediante denuncia di inizio attività Articoli 77, 79 e 84 della L R 03/01/05 n° 1


In relazione alla denuncia di inizio attività inoltrata ai sensi e per gli effetti degli articoli 77, 79 e 84 della L R 03 01 05 n° 1, pervenuta in data 11/03/2010, per la realizzazione di lavori di AMPLIAMENTO E RISTRUTTURAZIONE FABBRICATO RESIDENZIALE sull'immobile sito in FOSSONE VIA POMETO 26 e distinto catastalmente al foglio 67, mappale/1 1109/1, si comunica che, a seguito di preventivo esame istruttorio d'Ufficio della documentazione allegata risulta che la denuncia di inizio attività è da ritenersi incompleta o non conforme alle disposizioni del vigente Regolamento Edilizio Comunale, in quanto carente della documentazione e degli elaborati progettuali di seguito evidenziati con campitura annerita del quadretto

- ☐ **Completamento elaborato Tecnico della Copertura;**
- ☐ **Completamento Progettazione impianti di cui alla D.M. 37/08;**
- ☐ **Completamento Elaborati grafici, in particolare indicazione quote, elaborato di raffonto, ecc.;**
- ☐ **Verifica Tabella dei volumi e superfici ai fini del calcolo oneri dovuti,**
- ☐ **Tabella superfici minime ambienti e rapporto aereoilluminante;**

Pertanto, ai sensi e per gli effetti dell'art 82, comma 3, della L R 03 01 05 n° 1, si invita a presentare le suddette integrazioni, necessarie ai fini istruttori e accertamento di conformità dell'intervento, specificando che l'efficacia ed operatività della denuncia di inizio attività inoltrata resteranno sospese fino al definitivo completamento della comunicazione stessa, e che il termine di cui all'art 84, comma 1, della L R 03 01 05 n° 1, decorrerà nuovamente per intero a partire dalla data di presentazione di tutta la documentazione integrativa richiesta

Non pervenendoci quanto sopra richiesto la pratica sarà archiviata senza ulteriori comunicazioni

In osservanza della L 241/90 si informa che il responsabile del procedimento istruttorio è il geom Luca COPPO, presso l'U O "Controllo del Territorio" e che il Settore è aperto al pubblico esclusivamente il Martedì ed il Giovedì dalle ore 8 30 alle ore 12 30 Si invita a citare nella futura corrispondenza le sottoelencate diciture denuncia di inizio attività prot 11797/758 del 11/03/2010 - d i a n° 103/DIA-2010

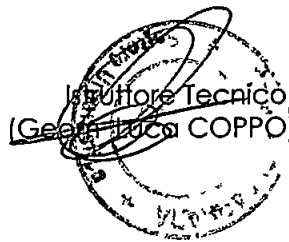

COMUNE DI CARRARA - 54033 piazza Due Giugno,1
Settore Urbanistica - U O Controllo del Territorio
telefono 0585 641327 - Fax 0585 641381 - e-mail lcoppo@comune carrara ms it



COMUNE DI CARRARA

Decorato di Madaglia d'Oro al merito Civile
Settore Urbanistica e SUAP

Carrara 20/03/2010
prot n° 11797/758
del 11/03/2010

RACCOMANDATA A R

fedu 13722

A RICCI BRUNELLA
VIA POMETO 26
54033 FOSSONE CARRARA

e.p.c

A MARSELLI GEOM GIUSEPPE
VIA FOSSONE ALTO 23
54033 FOSSONE CARRARA

OGGETTO Attestazione di conformità mediante denuncia di inizio attività Articoli 77, 79 e 84 della L.R. 03/01/05 n° 1

In relazione alla denuncia di inizio attività inoltrata ai sensi e per gli effetti degli articoli 77, 79 e 84 della L.R. 03/01/05 n° 1, pervenuta in data 11/03/2010, per la realizzazione di lavori di AMPLIAMENTO E RISTRUTTURAZIONE FABBRICATO RESIDENZIALE sull'immobile sito in FOSSONE VIA POMETO 26 e distinto catastalmente al foglio 67, mappale/1 1109/1, si comunica che, a seguito di preventivo esame istruttorio d'Ufficio della documentazione allegata risulta che la denuncia di inizio attività è da ritenersi incompleta o non conforme alle disposizioni del vigente Regolamento Edilizio Comunale, in quanto carente della documentazione e degli elaborati progettuali di seguito evidenziati con campitura annerita del quadretto

- ☒ Completamento elaborato Tecnico della Copertura,
- ☒ Completamento Progettazione impianti di cui alla D.M. 37/08,
- ☒ Completamento Elaborati grafici, in particolare indicazione quote, elaborato di raffronto, ecc ,
- ☒ Verifica Tabella dei volumi e superfici ai fini del calcolo oneri dovuti;
- ☒ Tabella superfici minime ambienti e rapporto aereoeffluente;

Pertanto, ai sensi e per gli effetti dell'art. 82, comma 3, della L.R. 03/01/05 n° 1, si invita a presentare le suddette integrazioni, necessarie ai fini istruttori e accertamento di conformità dell'intervento, specificando che l'efficacia ed operatività della denuncia di inizio attività inoltrata resteranno sospese fino al definitivo completamento della comunicazione stessa, e che il termine di cui all'art. 84, comma 1, della L.R. 03/01/05 n° 1, decorrerà nuovamente per intero a partire dalla data di presentazione di tutta la documentazione integrativa richiesta.

Non pervenendoci quanto sopra richiesto la pratica sarà archiviata senza ulteriori comunicazioni.

In osservanza della L. 241/90 si informa che il responsabile del procedimento istruttorio è il geom. Luca COPPO, presso l'U.O. "Controllo del Territorio" e che il Settore è aperto al pubblico esclusivamente il Martedì ed il Giovedì dalle ore 8.30 alle ore 12.30. Si invita a citare nella futura corrispondenza le sottoelencate diciture denuncia di inizio attività prot. 11797/758 del 11/03/2010 - d i a n° 103/DIA-2010

Istruttore Tecnico
(Geom. Luca COPPO)



COMUNE DI CARRARA

DIPARTIMENTO - ASSETTO DEL TERRITORIO - SETTORE URBANISTICA
CONCESSIONE EDILIZIA IN SANATORIA (Art 31 Legge 47/85 - Condono Edilizio)

Concessione Edilizia in sanatoria N° 80C/95 del 2/05/95

n progr 0170908804

Pratica n 1113

IL SINDACO

Vista la domanda con riferimento di cui sopra, presentata da LAVAGGI FERRUCCIO
residente a FOSSONE - AVENZA

VIA POMETO 50

C F LVGFRC07M01B832F

con la quale viene richiesta la concessione edilizia in sanatoria, ai sensi dell'art 31 della Legge 28-2-1985, n° 47 e
successive modificazioni ed integrazioni, per l'immobile sito in FOSSONE

VIA POMETO 50

e catastalmente distinto al foglio 67 mappale 1009
opere consistenti in AMPLIAMENTO LOCALE USO CANTINA

Vista la Legge 28-02-1985, n° 47,

Vista la Legge Regionale 7-5-1985, n° 51,

Visti i riferimenti dell'Ufficio in data 2/05/95

Visto il nulla-osta di cui alla Legge 1497/39

PRESO ATTO CHE

- L'oblazione, di cui all'art 34 Legge 47/85, è stata determinata in via definitiva in L 54 000 e che tale somma
è stata interamente corrisposta

- Il contributo di concessione di cui all'art 37 della Legge 47/85 ed agli artt 1, 2 e 3 della L R n° 51/85, è stato
determinato come segue

Contr sul costo di costruzione L 0

Oneri di Urbanizzazione

Gli importi di cui sopra sono stati versati-

Nel caso che sia stato provveduto al pagamento degli oneri, come scritto al punto "B" la restante somma dovrà essere
versata in 10 rate semestrali


La documentazione allegata alla concessione edilizia in sanatoria è composta da

RILASCIA

La concessione edilizia in sanatoria, ai sensi e per gli effetti dell'art 31 della Legge 28-02-1985, n°47 e successive
modifiche ed integrazioni, per le opere sopra citate

Questo atto non pregiudica il diritto dei terzi e non incide sulla titolarità della proprietà o di altri diritti reali relativi all'immobile
In base all'art 35, 14° comma della più volte citata Legge n° 47/85, la richiesta e l'ottenimento del certificato di abitabilità
e/o agibilità restano subordinati alla dimostrazione che le opere snante non contrastino con le disposizioni vigenti e in
materia di sicurezza statica e di prevenzione degli incendi e degli infortuni

Carrara, li 2/05/95

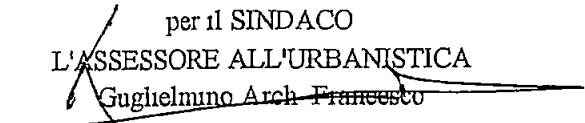per il SINDACO
L'ASSESSORE ALL'URBANISTICA


Il sottoscritto concessionario dichiara di aver preso possesso in data odierna dell'originale del provvedimento

Carrara, li

IL CONCESSIONARIO

Tecnico Funz Tec ZOPPI Sig VINCENZO
Amministrativo Ist Amm VATTERONI Sig ra MARIA GRAZIA
Stampa richiesta da Ist Amm VATTERONI Sig ra MARIA GRAZIA


Istruttoria n° 518/95
Stampa del 2/05/95



Planimetria di u. u. in Comune di **CARRARA**

via **POMETO**

civ. **50**

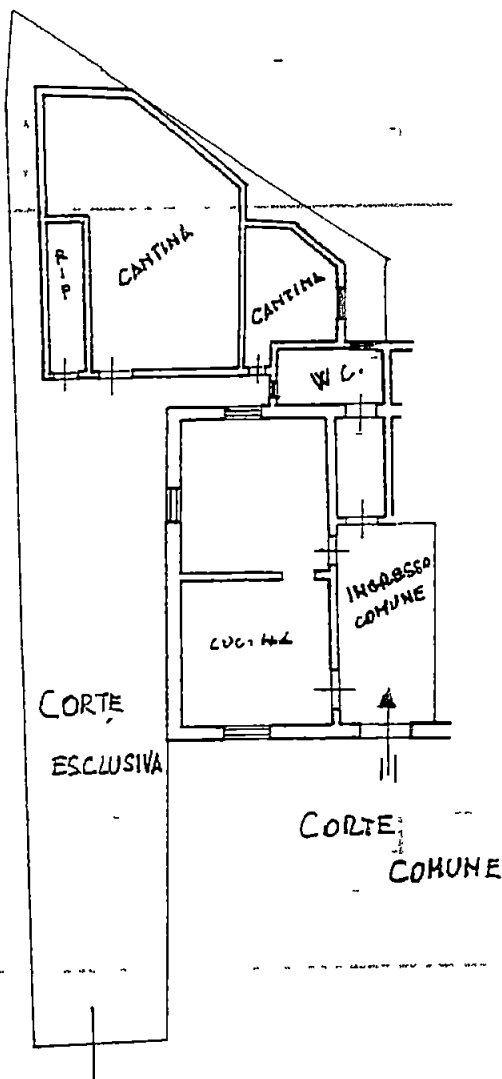

PIANO TERRA

ORIENTAMENTO




SCALA DI 1:200

Dichiarazione di N.C. ☐
Denuncia di variazione ☒

Identificativi catastali
F. **67**
n. **1109** sub **1**

Compilata dal **GEOMETRA**
FAGGIANI SERGIO
(Titolo cognome o nome)

Iscritto all'albo de L. **GEOMETRI**
della provincia di **MS** n. **1535**
data **05 02 94** Firma **[Signature]**

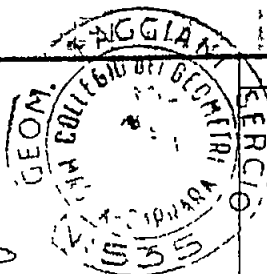



RISERVATO ALL'UFFICIO

26 APR 1995

2281




LAVAGGI FERRUCCIO

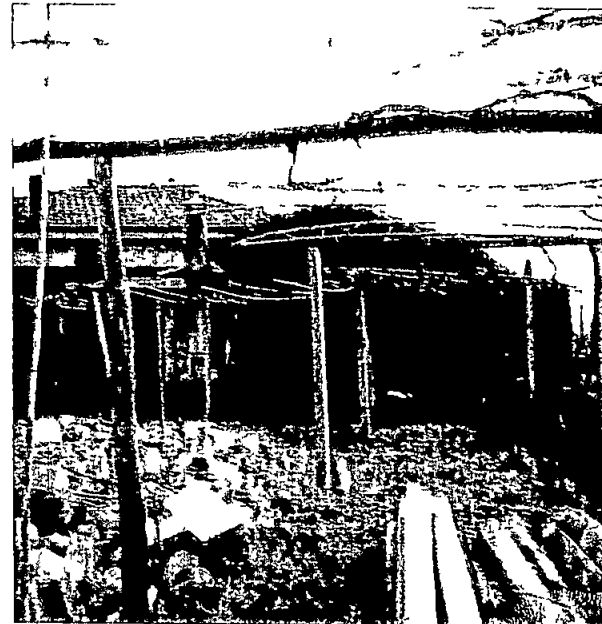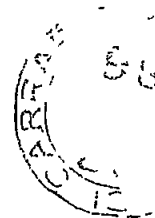



CODICE FISCALE FRRMRC61L10E463E
COGNOME FERRARONI
NOME MARCO
LUOGO DI NASCITA LA SPEZIA
PROVINCIA SP
2001
DATA DI NASCITA 10/07/1961
Il Ministro delle Finanze

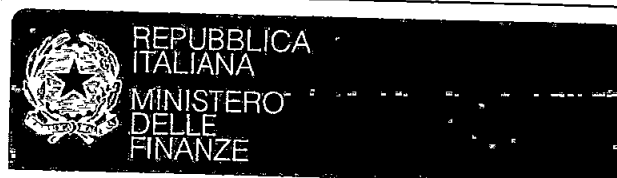

CODICE FISCALE RCCBNL63D65B832P
COGNOME RICC
NOME BRUNELLI
LUOGO DI NASCITA CARRARA
PROVINCIA MS
2002
DATA DI NASCITA 25/04/1963
Il Ministro delle Finanze

Conteggio oneri

Ricci Brunella

Costo Costruzione

$$mq \ 78.30 \times 19,603 \times 10\% = \text{€ } 621,40$$

URB. PRIMARIA

$$mc \ 37 \times 1,78 = \text{€ } 6586$$


URB. SEC.


$$mc \ 37 \times 5,01 = \text{€ } 185,32$$

$$\text{Tot} \quad \underline{\underline{\text{€ } 872,58}}$$

[Signature]



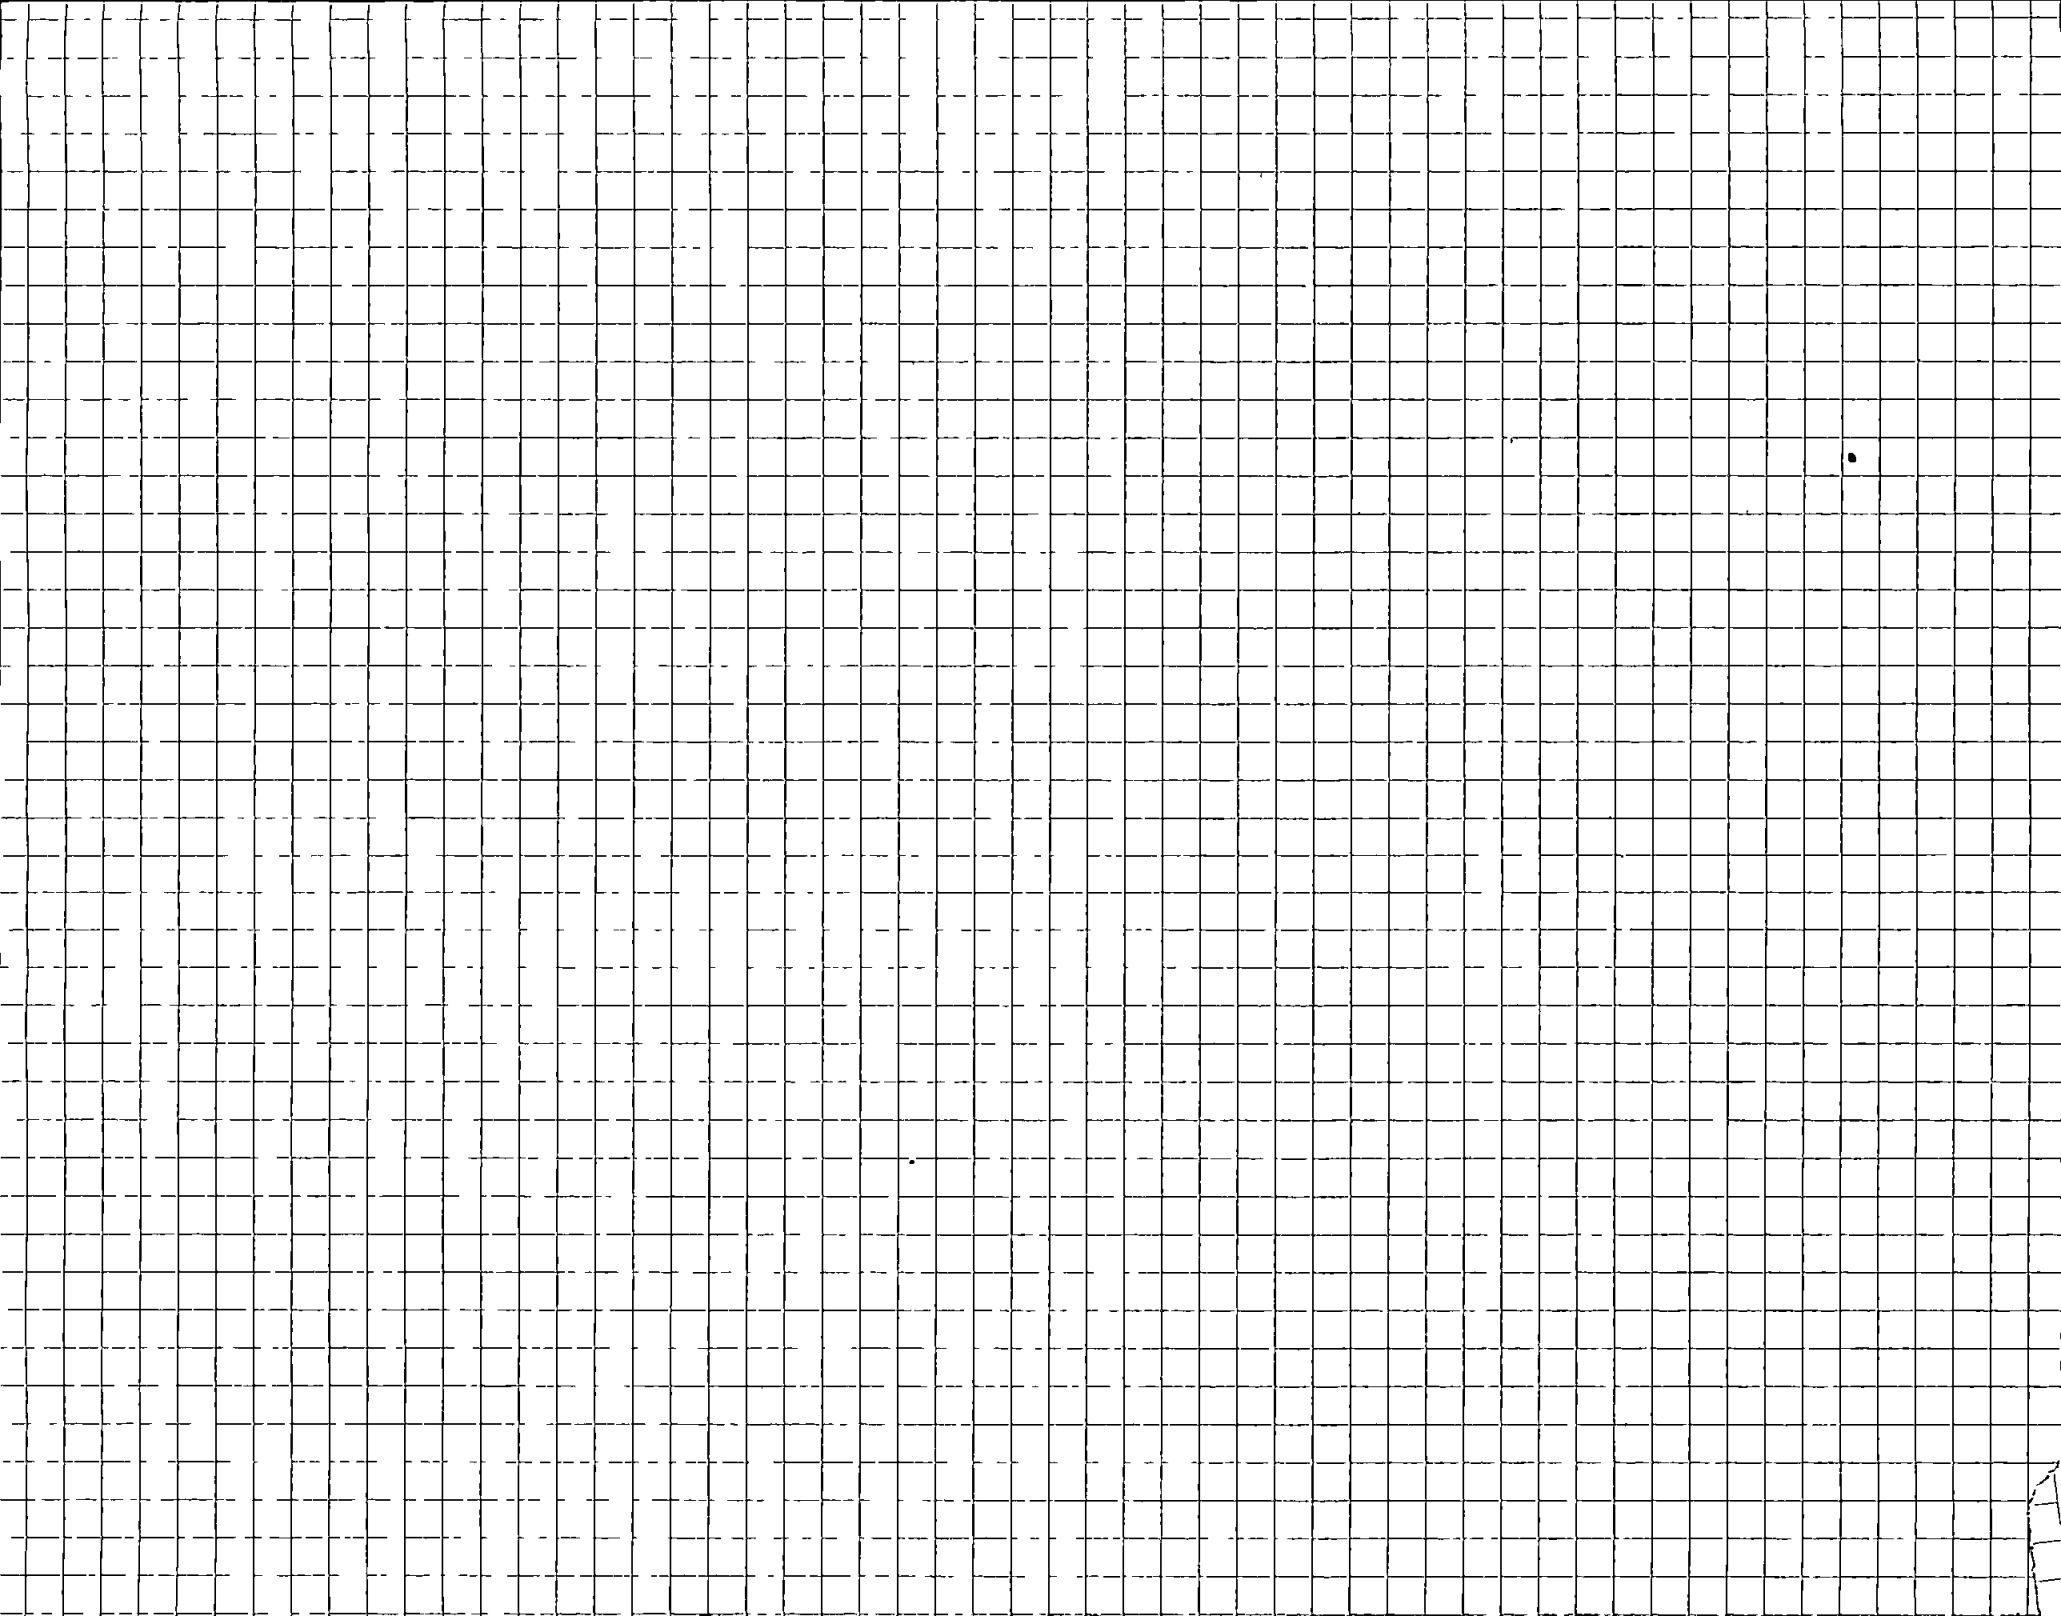

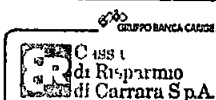

S.p.A. - Cap. Sociale euro 31.762.290
Sede legale in Carrara, Via Roma, 2
C.F., P.I. e iscr. Reg. Impr. Massa Carrara 005810454
Iscritta all'Albo delle Banche, soggetta all'attività di direzione
e coordinamento della Banca CARIGE S.p.A. e appartenente
al Gruppo Banca Carige iscritta all'Albo dei Gruppi Bancari
Aderente al Fondo Interbancario di Tutela dei Depositi

* * * B O L L E T T A * * *

DATA 12.04.2010

TESORERIA: FILIALE DI CARRARA

ENTE/ES

NUMERO

CONTO

1010/2010

1798

1

COMUNE DI CARRARA
PIAZZA II GIUGNO, 2
54033 MS CARRARA

IL VERSANTE RICCI BRUNELLA

HA VERSATO QUANTO SEGUE : PROVV/E

IMPORTO

1686

749.61+

CAUSALE DEL VERSAMENTO : OO.UU.

RIF. 6564674 / 1 / 51 / 0

IMPORTO BOLLETTA

VALUTA

BOLLI

SPESE

IMPORTO RISCOSSO

749.61+

12.04.2010

ES

0.00 ES

0.00


749.61+

DICONSÌ EURO SETTECENTOQUARANTANOVE/61*****

FATTI SALVI I DIRITTI DELL' ENTE

IL CASSTERE

Operazione n° 80032/2/0100102

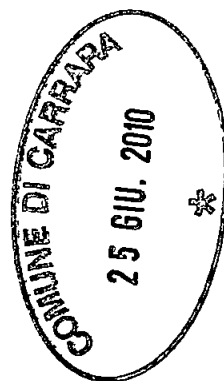





*AL Settore Urbanistica
E.S.U.A.P.
Del Comune di Carrara*

*La scrivente RICCI BRUNELLA, Titolare di domanda di inizio attività inerente la
Ristrutturazione di fabbricato di civile abitazione e la costruzione di recinzione sul
La proprietà sita in Comune di Carrara Via Pometo 26 distinta col mapp.le 1109/1
Del Foglio 67 con la presente comunica di rinunciare alla costruzione della
recinzione in quanto la stessa già eseguita dal confinante e di impegnarsi a
presentare prima dell'inizio dei lavori la documentazione inerente il collevamento
acque e schede inerenti linee salvavita*

Carrara 16 Apr. 2010

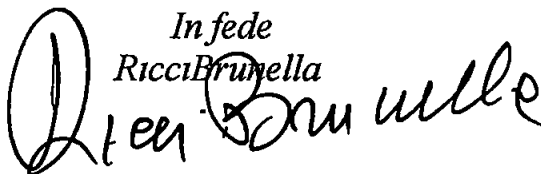*In fede
Ricci Brunella*

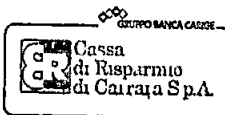


S.p.A. - Cap. Sociale euro 31.782.290
Sede legale in Carrara, Via Roma, 2
C.F. P.I. e iscr. Reg. Impr. Massa Carrara 00581810454
Iscritta all'Albo delle Banche, soggetta all'attività di direzione
e coordinamento della Banca Carige S.p.A. e appartenente
al Gruppo Banca Carige iscritta all'Albo dei Gruppi Bancari
Aderente al Fondo Interbancario di Tutela dei Depositi

MOD 151 CON

COMUNE DI CARRARA
25 GIU. 2010

*** BOLLETTA ***
DATA 12.04.2010
TESORERIA: FILIALE DI CARRARA

ENTE/ES NUMERO
1010/2010 1799

CONTO
1

COMUNE DI CARRARA
PIAZZA II GIUGNO 2
54033 MS CARRARA

IL VERSANTE RICCI BRUNELLA

HA VERSATO QUANTO SEGUE : PROVV/E

1687

IMPORTO

356,24+

CAUSALE DEL VERSAMENTO : OO.UU.

RIF. 6564674 / 1 / 51 / 0

IMPORTO BOLLETTA VALUTA

BOLLI

SPESA

IMPORTO RISCOSSO

356,24 12.04.2010

ES

0,00 ES

0,00

356,24+

DICONSÌ EURO TRECENTOCINQUANTASEI/24 ***

FATTI SALVI I DIRITTI DELL'ENTE

IL CASSIERE

Operazione n. 80036/2/0100102

* * * E C C L E T T A * * *
DATA 10.03.2010
TESORERIA: FILIALE DI CARRARA

ENTE/ES NUMERO
1010/2010 1235

CONTO
1

COMUNE DI CARRARA
PIAZZA II GIUGNO 2
54033 MS CARRARA

IL VERSANTE RICCI BRUNELLA

HA VERSATO QUANTO SEGUE : PROVV/E

IMPORTO

1152

25,00

CAUSALE DEL VERSAMENTO : D.I.A. DIRITTI DI SEGRETERIA

RIF. 6558917 / 1 / 51 / 0

IMPORTO BOLLETTA VALUTA

BELLI

SPESE

IMPORTO RISCOSSO

25,00- 10.03.2010

ES

0,00 ES

0,00

25,00-

DI CONSI EURO VENTICINQUE/00*****

FATTI SALVI I DIRITTI DELL' ENTE

IL CASSIERE

Operazione n. 80077/5/0100069

151 CON CA - step II - (00) - Ed. 01/05 - 16 x 2 (44) NA





RICCI BRUNELLA

**Via Pometo n°26/A, loc. Fossone
com. di Carrara (MS)**

**ELABORATO TECNICO
IMPIANTO ELETTRICO**

**S.E.A. SAS di Rossi Lorenzo, via S.Martino n°7
54033 Carrara (MS) Tel. & Fax 0585/72371**

ELABORATO TECNICO

Questo è l'elaborato tecnico dell'abitazione di Ricci Brunella sita in via Pometo n°26/A, località Fossone, comune di Carrara (MS)

I lavori che interessano l'impianto elettrico riguardano l'abitazione composta da piano terra e piano primo

Sono stati realizzati i disegni con riportato la destinazione d'uso del locale e con il piano di installazione delle apparecchiature installate, inoltre è stato redatto lo schema elettrico del centralino con gli interruttori posti al suo interno

L'elaborato è stato redatto come richiesto dal DM 22 Gennaio 2008 n°37 "Regolamento contenente l'attuazione dell'art 11 - quaterdieces, comma 13, lettera a), della legge n°248 del 2 dicembre 2005, recante il riordino delle disposizioni in materia di attività di installazione degli impianti all'interno degli edifici" ex legge n° 46/1990

Il DM 37/08, all' art 7 comma 1, precisa che l'impresa installatrice rilascia al Committente la dichiarazione di conformità degli impianti realizzati. Al comma 2, è riportato che quando per l'impianto non è richiesto il progetto redatto da professionista iscritto all'albo professionale, il progetto prende il nome di elaborato tecnico ed è rilasciato dall'impresa installatrice

L'elaborato contiene i sottoriportati documenti

Disegno 1 pianta con destinazione d'uso dell'abitazione (piano terra),

Disegno 2 pianta con destinazione d'uso dell'abitazione (piano primo),

Disegno 3 schema elettrico del centralino,

Disegno 4 frontale del centralino,

Annesso 1 caratteristiche del frontale del centralino dell'abitazione,

Annesso 2 dati e caratteristiche delle apparecchiature e delle linee,

DATA _____

Firma e Timbro



S.E.A. s.r.l.
VIA S. MARTINO 7
54055 CARRARA (MS)
TEL. & FAX 0585 72 371
C.F.E.PART. IVA IT 00389020454

ANNESSO 1

Progetto:

Ricci Brunella,

Sito in:

via Pometo n°26°, loc Fossone, com di Carrara (MS),

Quadro (QEG):

- Quadro abitazione sito nel locale soggiorno (piano terra);

Tipo Involucro:

- Biticino 12 Moduli da parete IP40 (QEG),

Ingombro totale [mm]:

- 232 x 180 x 107,

Tipo porta:

-S1,

Tipo fondo:

-Chiuso,

Tipo laterale:

-Chiuso,

DATA

Firma e Timbro



S.E.A. s.a.s.
VIA S. MARTINO, 17
54023 CARRARA (MS)
TEL. & FAX 0585 72 371
C F E PART. IVA IT 00389020454

ANNESSO 2

- Protezione di Backup No
- Sezione minima di fase [mm] 1,5
- Metodo per dimensionamento dei conduttori di Protezione e Neutro 1/2 Fase
- Metodo per la scelta della corrente nominale degli interruttori $I_n > I_b$
- Corrente nominale minima degli apparecchi [A] 6
- Collegamento in morsettiera S1
- Norma di riferimento per potere di interruzione dei Btdin CEI EN 60898
- Potere di interruzione degli interruttori I_{cn}/I_{cu}
- Note nessuna

DATA

Firma e Timbro



S.E.A.s.a.s.
VIA S. MARTINO, 7
I-54033 CARRARA (MS)
TEL. & FAX 0585 72 371
C.F.E PART IVA IT 00389020454

ANNESSO 2

DATI DEI QUADRI ABITAZIONE

QUADRO ELETTRICO GENERALE

1- Generale del quadro:

- Interruttore differenziale da $I_n=25[A]$ e $I_d=0,03[A]$ 2poli,
- Fasi linea L1+N,
- Potere d'interruzione 4,5[KA],
- Potenza Totale 3[Kw]
- Cavo N07V-K, unipolare senza guaina, incassato a parete,
- Sezione 4[mm],
- C d T della linea 0,00%,

2- Linea prese universali e bipasso piano terra :

- Interruttore magneto-termico da $I_n=16[A]$ 1polo+N,
- Fasi linea L1+N,
- Potere d'interruzione 4,5[KA],
- Potenza Totale 2[Kw],
- Cavo N07V-K, unipolare senza guaina, incassato a parete,
- Sezione 1,5[mm],
- C d T della linea 0,8%,

3- Linea illuminazione + prese 10A piano terra:

- Interruttore magneto-termico da $I_n=10[A]$ 1polo+N,
- Fasi linea L1+N;
- Potere d'interruzione 4,5[KA],
- Potenza Totale 0,9[Kw],
- Cavo N07V-K, unipolare senza guaina, incassato a parete,
- Sezione 1,5[mm],
- C d T della linea 0,76%,

DATA

Firma e Timbro



S.E.A.s.a.s.
VIA S. MARTINO, 7
54033 CARRARA (MS)
TEL. & FAX 0586/72371
C.F.E. PART. IVA N° 00389020454

ANNESSO 2

4- Linea lavastoviglie:

- Interruttore magneto-termico da $I_n=16[A]$ 1polo+N,
- Fasi linea L1+N,
- Potere d'interruzione 4,5[KA],
- Potenza Totale 1,9[Kw],
- Cavo N07V-K, unipolare senza guaina, incassato a parete,
- Sezione 2,5[mm],
- C d T della linea 0,5%,

5- Linea frigo:

- Interruttore magneto-termico da $I_n=16[A]$ 1polo+N,
- Fasi linea L1+N,
- Potere d'interruzione 4,5[KA],
- Potenza Totale 1[Kw],
- Cavo N07V-K, unipolare senza guaina, incassato a parete,
- Sezione 2,5[mm],
- C d T della linea 0,55%,

6- Linea forno:

- Interruttore magneto-termico da $I_n=16[A]$ 1polo+N,
- Fasi linea L1+N,
- Potere d'interruzione 4,5[KA],
- Potenza Totale 2,1[Kw],
- Cavo N07V-K, unipolare senza guaina, incassato a parete,
- Sezione 2,5[mm],
- C.d T della linea 0,53%,

ANNESSO 2

7- Linea prese universali e bipasso piano primo :

- Interruttore magneto-termico da $I_n=16[A]$ 1polo+N,
- Fasi linea L1+N,

- Potere d'interruzione 4,5[KA],
- Potenza Totale 2[Kw],
- Cavo N07V-K, unipolare senza guaina, incassato a parete,
- Sezione 1,5[mm],
- C d T della linea 0,8%,

8- Linea illuminazione + prese 10A piano primo:

- Interruttore magneto-termico da $I_n=10[A]$ 1polo+N,,
- Fasi linea L1+N,
- Potere d'interruzione 4,5[KA],
- Potenza Totale 0,9[Kw],
- Cavo N07V-K, unipolare senza guaina, incassato a parete,
- Sezione 1,5[mm],
- C d T della linea 0,76%,


9- Linea illuminazione di Emergenza:

- Interruttore magneto-termico da $I_n=6[A]$ 1polo+N,
- Fasi linea L1+N,
- Potere d'interruzione 4,5[KA],
- Potenza Totale 0,9[Kw],
- Cavo N07V-K, unipolare senza guaina, incassato a parete,
- Sezione 1,5[mm],
- C d T della linea 0,8%,

ANNESSO 2


10- Linea trasformatore suoneria chiamata di emergenza:

- Trasformatore da 15[VA] 12[V],
- Cavo N07V-K, unipolare senza guaina, incassato a parete,
- Sezione 1,5[mm],
- C d T della linea 0,00%,

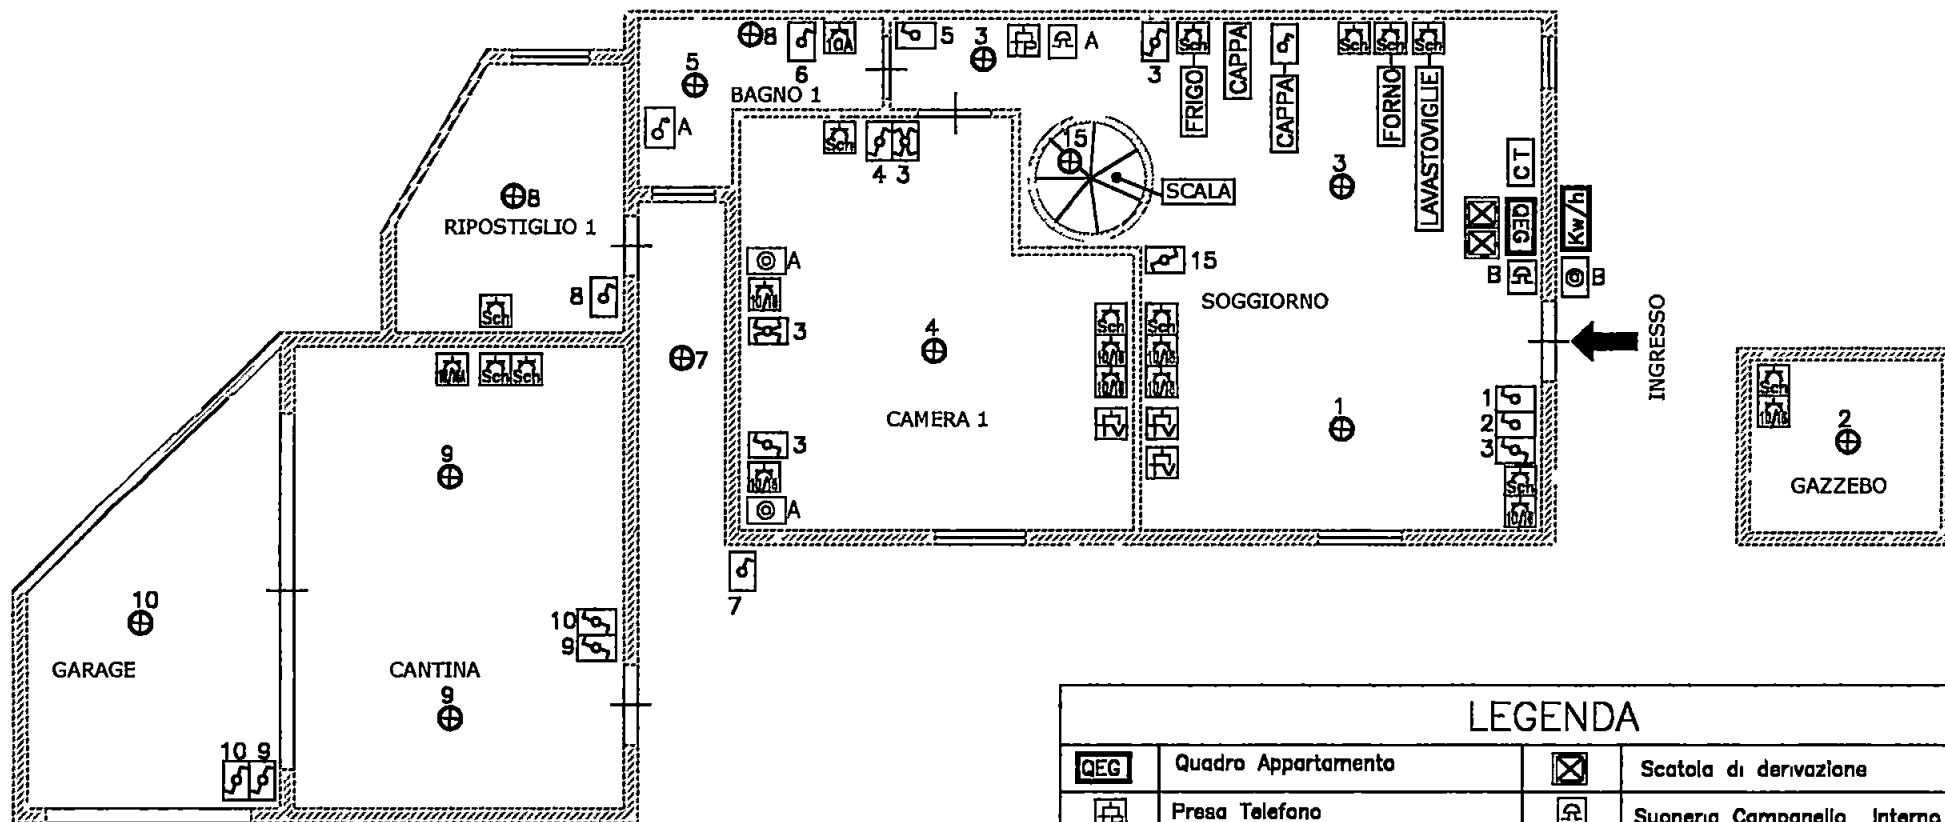

LEGENDA			
	Quadro Appartamento		Scatola di derivazione
	Presa Telefono		Suoneria Campanello Interno
	Presa Schouko		Suoneria Citafono al Piano
	Presa 10A		Pulsante Campanello Ingresso
	Presa 10/16A		Pulsante Campanello Interno
	Presa Televisione		Invertitore
	Presa Televisione Satellitare		Deviatore
	Punto Luce		Interruttore
	Pulsante a Tirante		Interruttore Bipolare
	Contatore		Cronotermistato

PIANTA PIANO TERRA

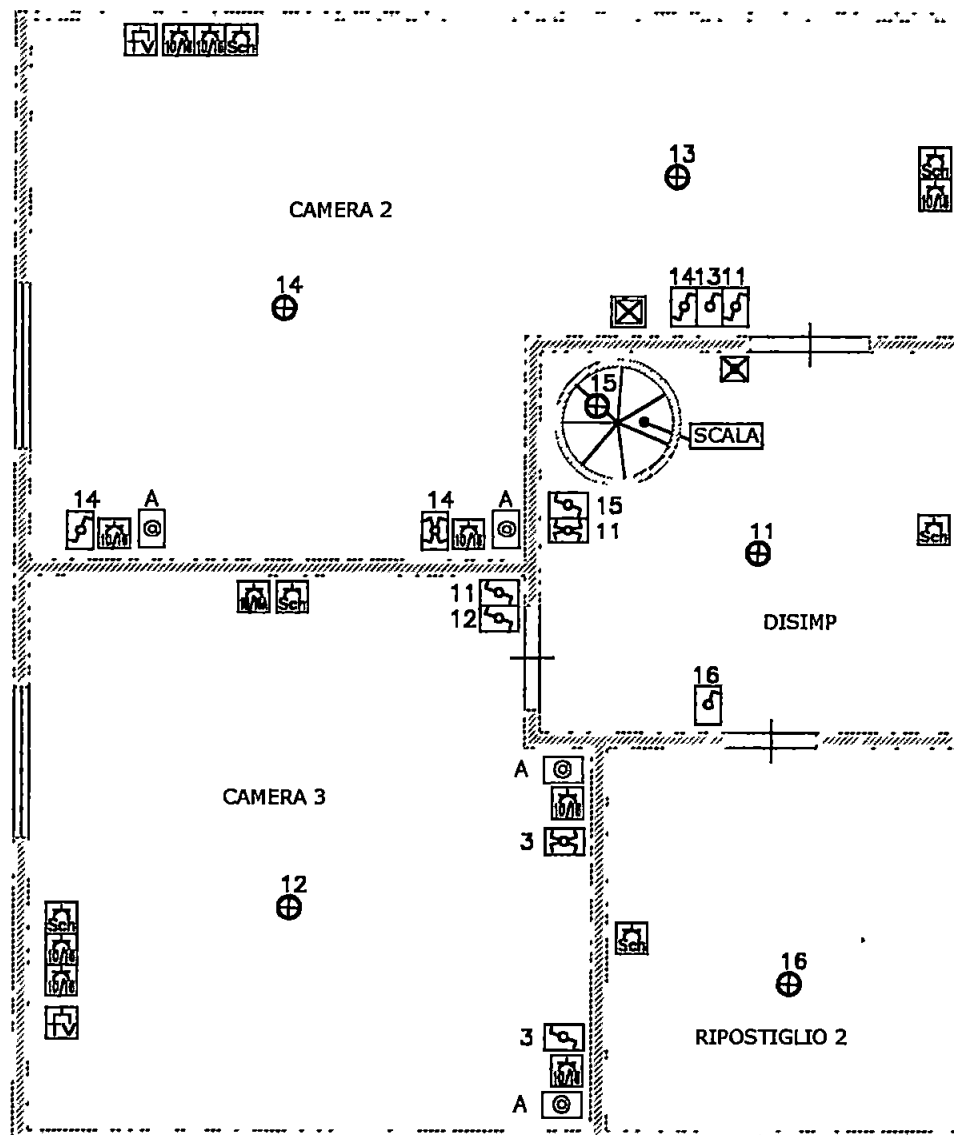


PIANTA PIANO PRIMO

LEGENDA			
	Luce di Emergenza		Scatola di derivazione
	Preso Telefono		Suoneria Campanello Interno
	Preso Schouko		Suoneria Citofono al Piano
	Preso 10A		Pulsante Campanello Ingresso
	Preso 10/16A		Pulsante Campanello Interno
	Preso Televisione		Invertitore
	Preso Televisione Satellitare		Deviatore
	Punto Luce		Interruttore
	Pulsante a Tirante		Interruttore Bipolare
	Aspiratore		Cronotermistato


DATA.

DESCRIZIONE
PIANO PRIMO
DISTRIBUZIONE PLANDIMETRICA IMPIANTO
RELATIVA AD ABITAZIONE SITA IN
VIA POMETO N° 26/A, LOC. FOSCHINE CONA, CARRARA (MS)
PROPRIETARIO
RICCI BRUNELLA



TAV N°
2/4

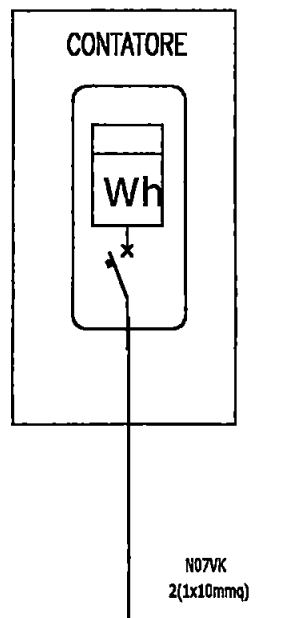

SCHEMA QUADRO ELETTRICO GENERALE

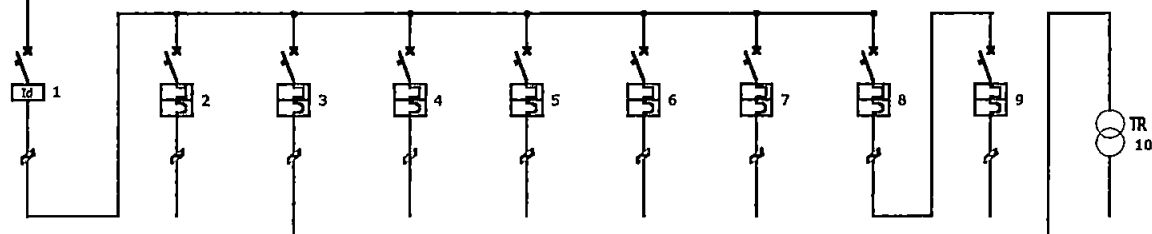

RIFERIMENTO		1	2	3	4	5	6	7	8	9	10
U T E N Z E	Servizio e/o denominazione	GENERALE QUADRO	PRESE UNIVERSALI PRESE BIPASSO PIANO TERRA	ILLUMINAZIONE + PRESE 10A PIANO TERRA	LAVASTOVIGLIE	FRIGO	FORNO	PRESE UNIVERSALI PRESE BIPASSO PIANO PRIMO	ILLUMINAZIONE + PRESE 10A PIANO PRIMO	ILLUMINAZIONE DI EMERGENZA	SUONERIA
	Ib(A)										(15VA)
A P P A R E C C H I	Interruttore Poli x In (A)	2x25A	1P+Nx16A	1P+Nx10A	1P+Nx16A	1P+Nx16A	1P+Nx16A	1P+Nx16A	1P+Nx10A	1P+Nx6A	12V
	Contattore Poli x Ie (A)										
	Fusibile In (A)										
	Tipo		Curva "C"	Curva "C"	Curva "C"	Curva "C"	Curva "C"	Curva "C"	Curva "C"	Curva "C"	
	Potere cortocircuito (kA)		4,5	4,5	4,5	4,5	4,5	4,5	4,5	4,5	
C A V I	Idn (A)	0,03									
	Lunghezza (m)										
	Tipo	N07VK	N07VK	N07VK	N07VK	N07VK	N07VK	N07VK	N07VK	N07VK	N07VK
	Formazione (n x mm) ²	(2x4mmq)	(2x2,5mmq)	(2x1,5mmq)	(2x2,5mmq)	(2x2,5mmq)	(2x2,5mmq)	(2x2,5mmq)	(2x1,5mmq)	(2x1,5mmq)	(2x1,5mmq)
	Conduttori accostati (n)*										
	Iz (A)	28	21	15,5	15,5	15,5	21	21	15,5	15,5	

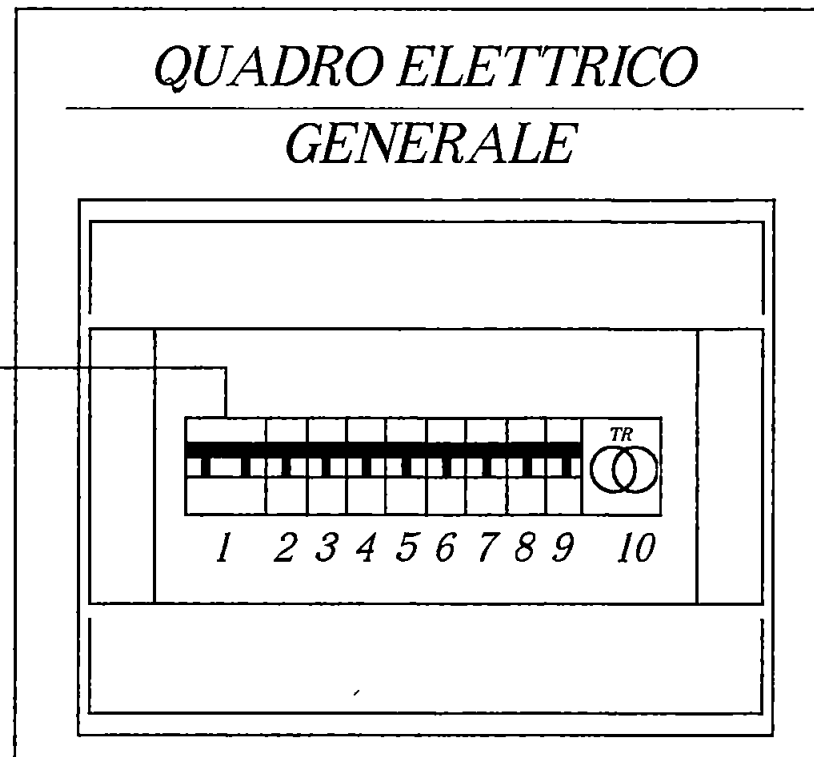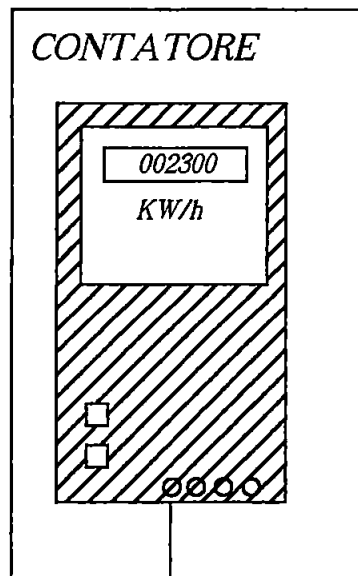

Avvertenza

Let.	Rif. Mod. 1N	STATO ANTERIORE	STATO ATTUALE
1	2	3	4

Il IL CAPO SEZIONE	Il L INCARICATO	Il L INCARICATO
----------------------------------	-------------------------------	-------------------------------

6

Ufficio Tecnico Erariale di

MS

- (Legge 11 agosto 1939 n. 1249 modificata con Decreto legislativo 8 aprile 1948 n. 514 e con Legge 17 febbraio 1985 n. 17 di conversione del Decreto Legge 19 dicembre 1954 n. 853)

A	DICHIARAZIONE DI FABBRICATO URBANO	A DESTINAZIONE ORDINARIA	☐	Tipo Mappale
		SPECIALE	☐	n /

DOCUMENTI ALLEGATI	n	Mod 1 N parte I	n	Mod 2 N parte I	
	n	Mod 1 N parte II	n	Mod 2 N parte II	
	n	planimetrie			
		altri documenti			

Documenti allegati

DITTA CATASTALE (come risulta in catasto o se non in atti dalla dich. Mod. 1 o 2)

LAVAGGI FERRUCCIO m.a. CARRARA il 01/08/07

DITTA RISULTANTE DALL'ULTIMO ATTO (non ancora volturato e elencato ai numeri 7)

codice fiscale 21167120071

ity ma

il Tecnico GEOM. FACCAGNI SERIO
cod fisc FGG SIRESIPINAP 38E

albo de: GEOMETRIA 135

(irma)

26 APR 1995



