




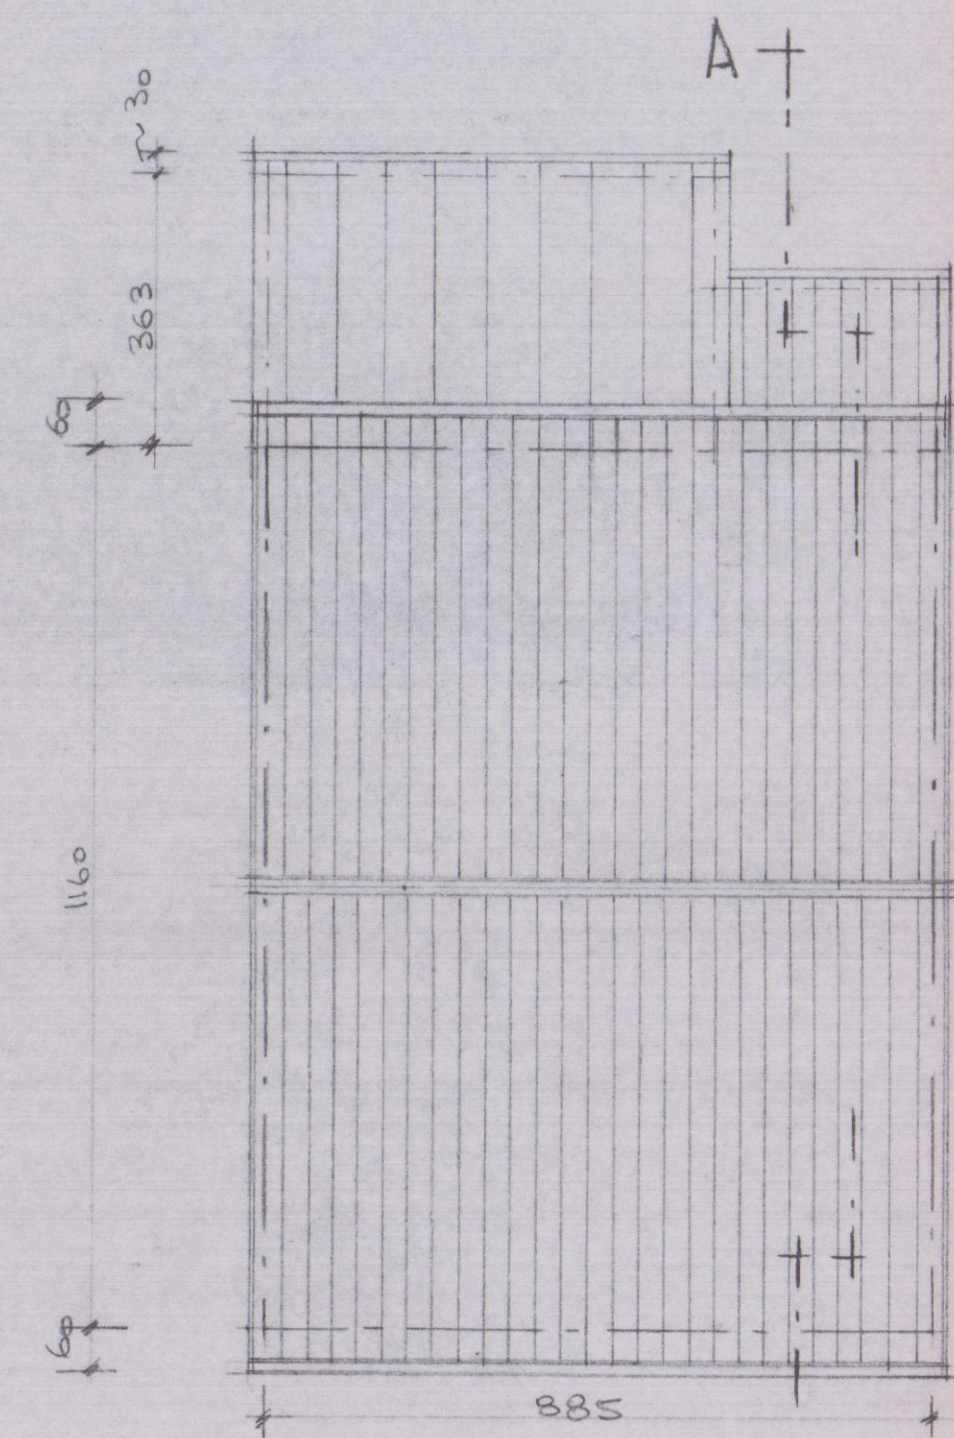


Pianta della Copertura
A-A

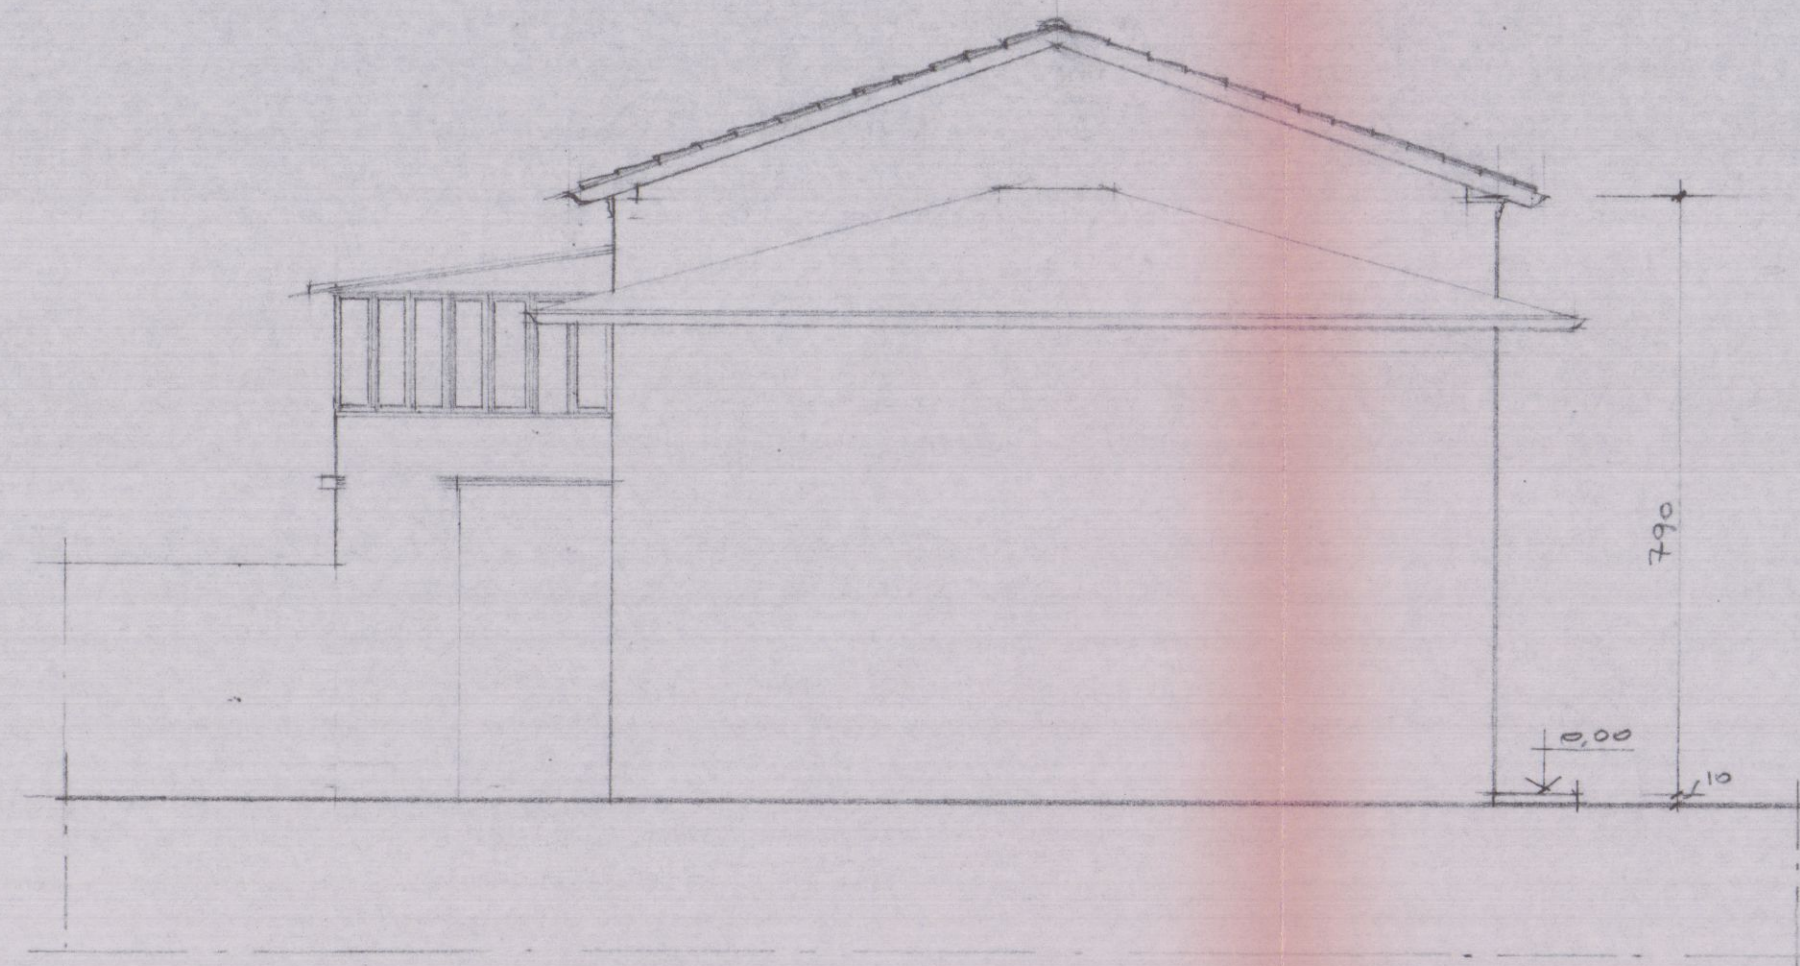

PROSPETTO NORD EST

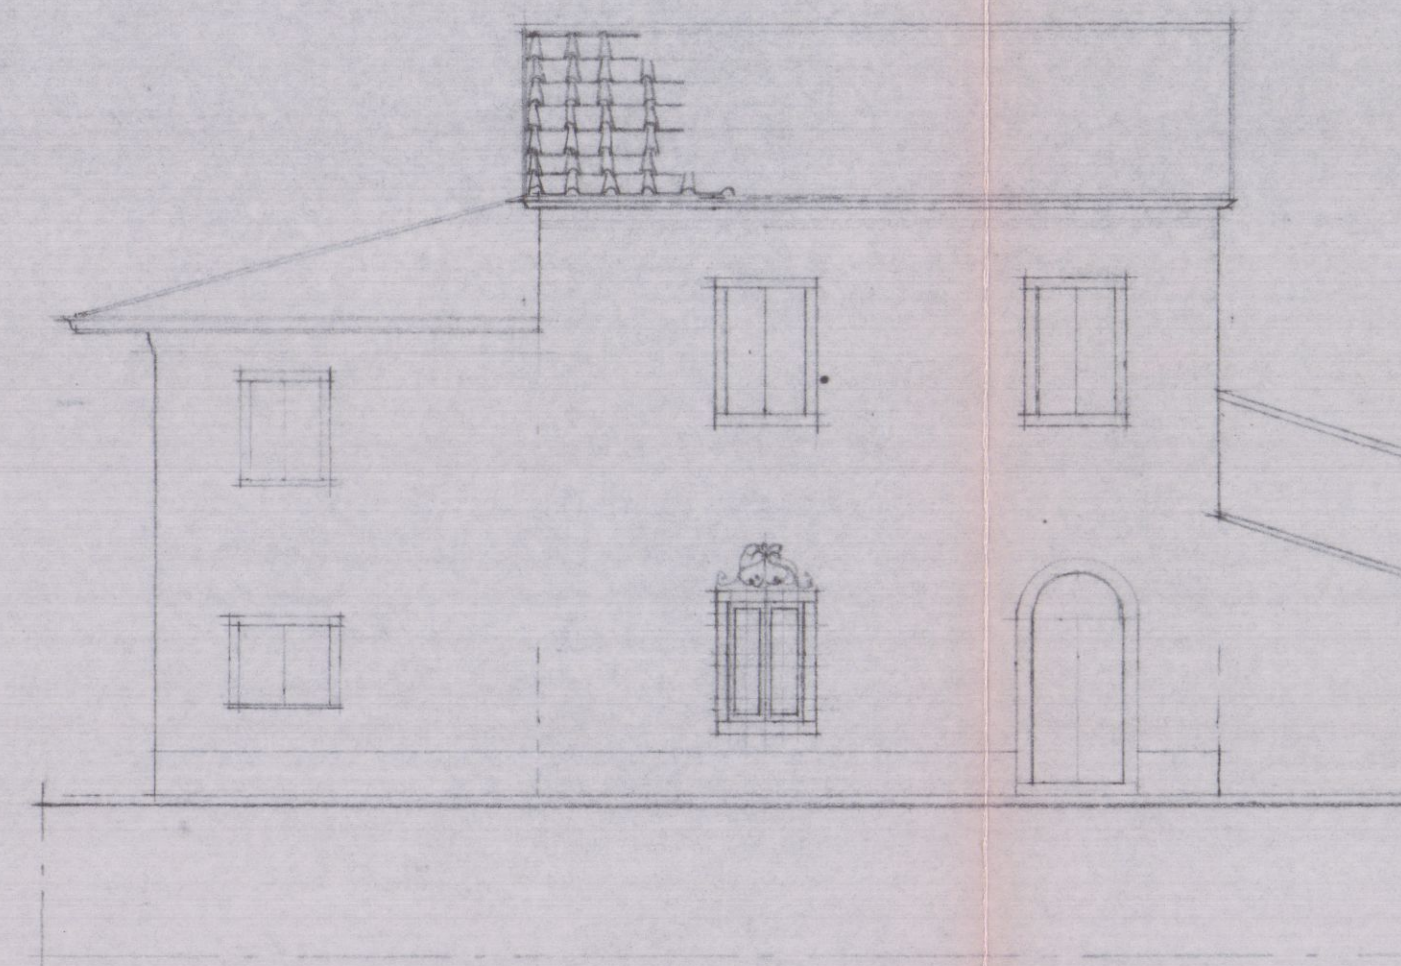

PROSPETTO NORD OVEST

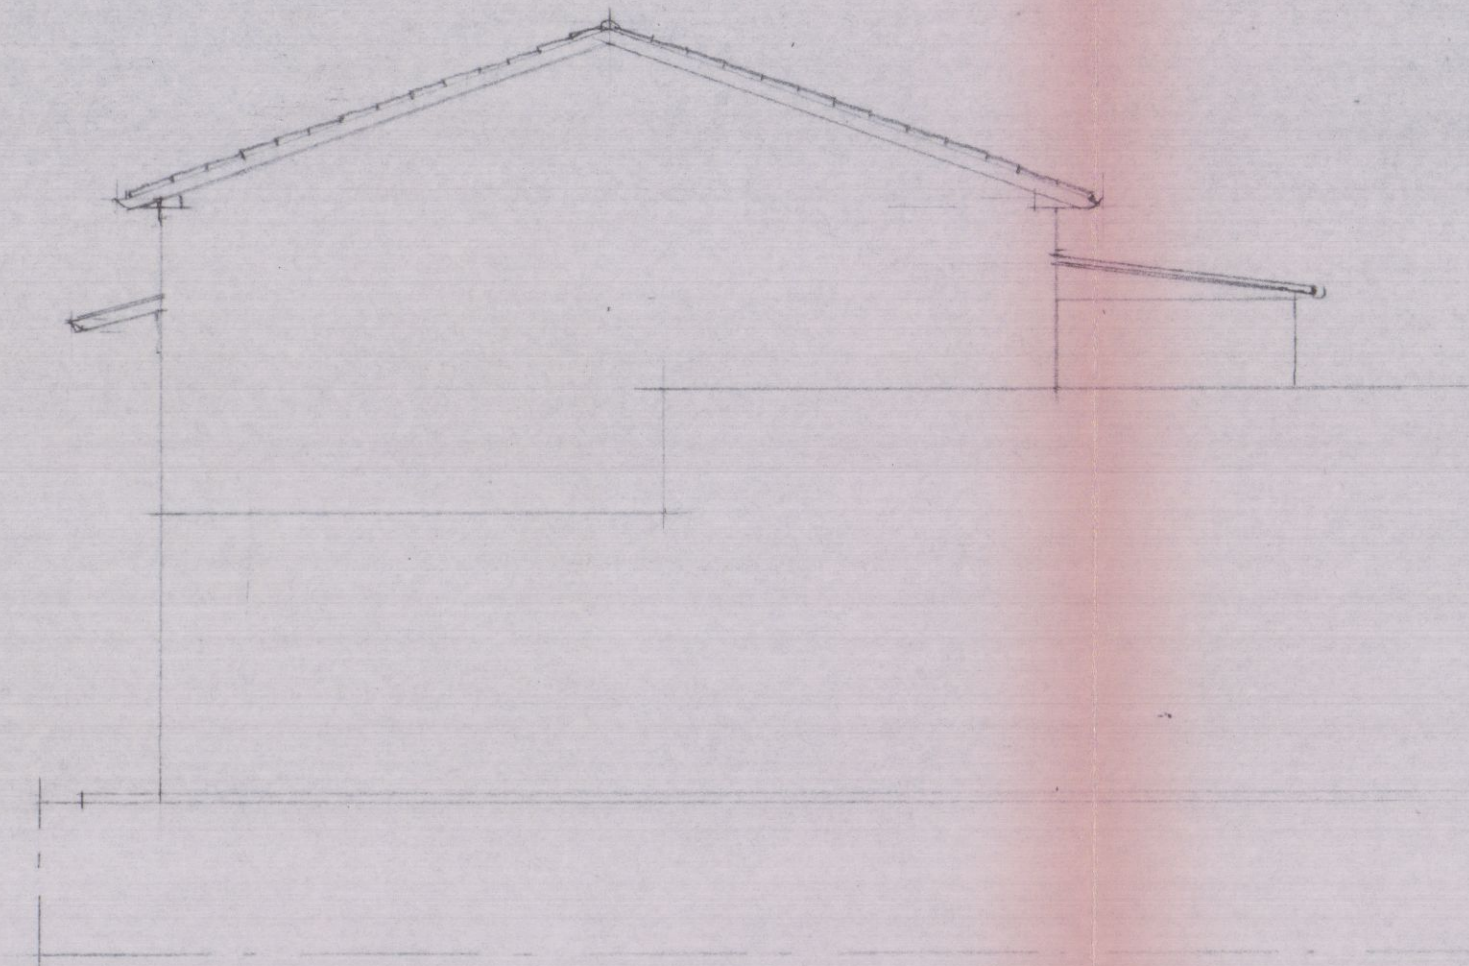


PROSPETTO SUD OVEST




STRALCIO CATASTALE Fog. 103
Scala 1:1000




STRALCIO di AEROFOTOGRAFMETRIA
Scala 1:200

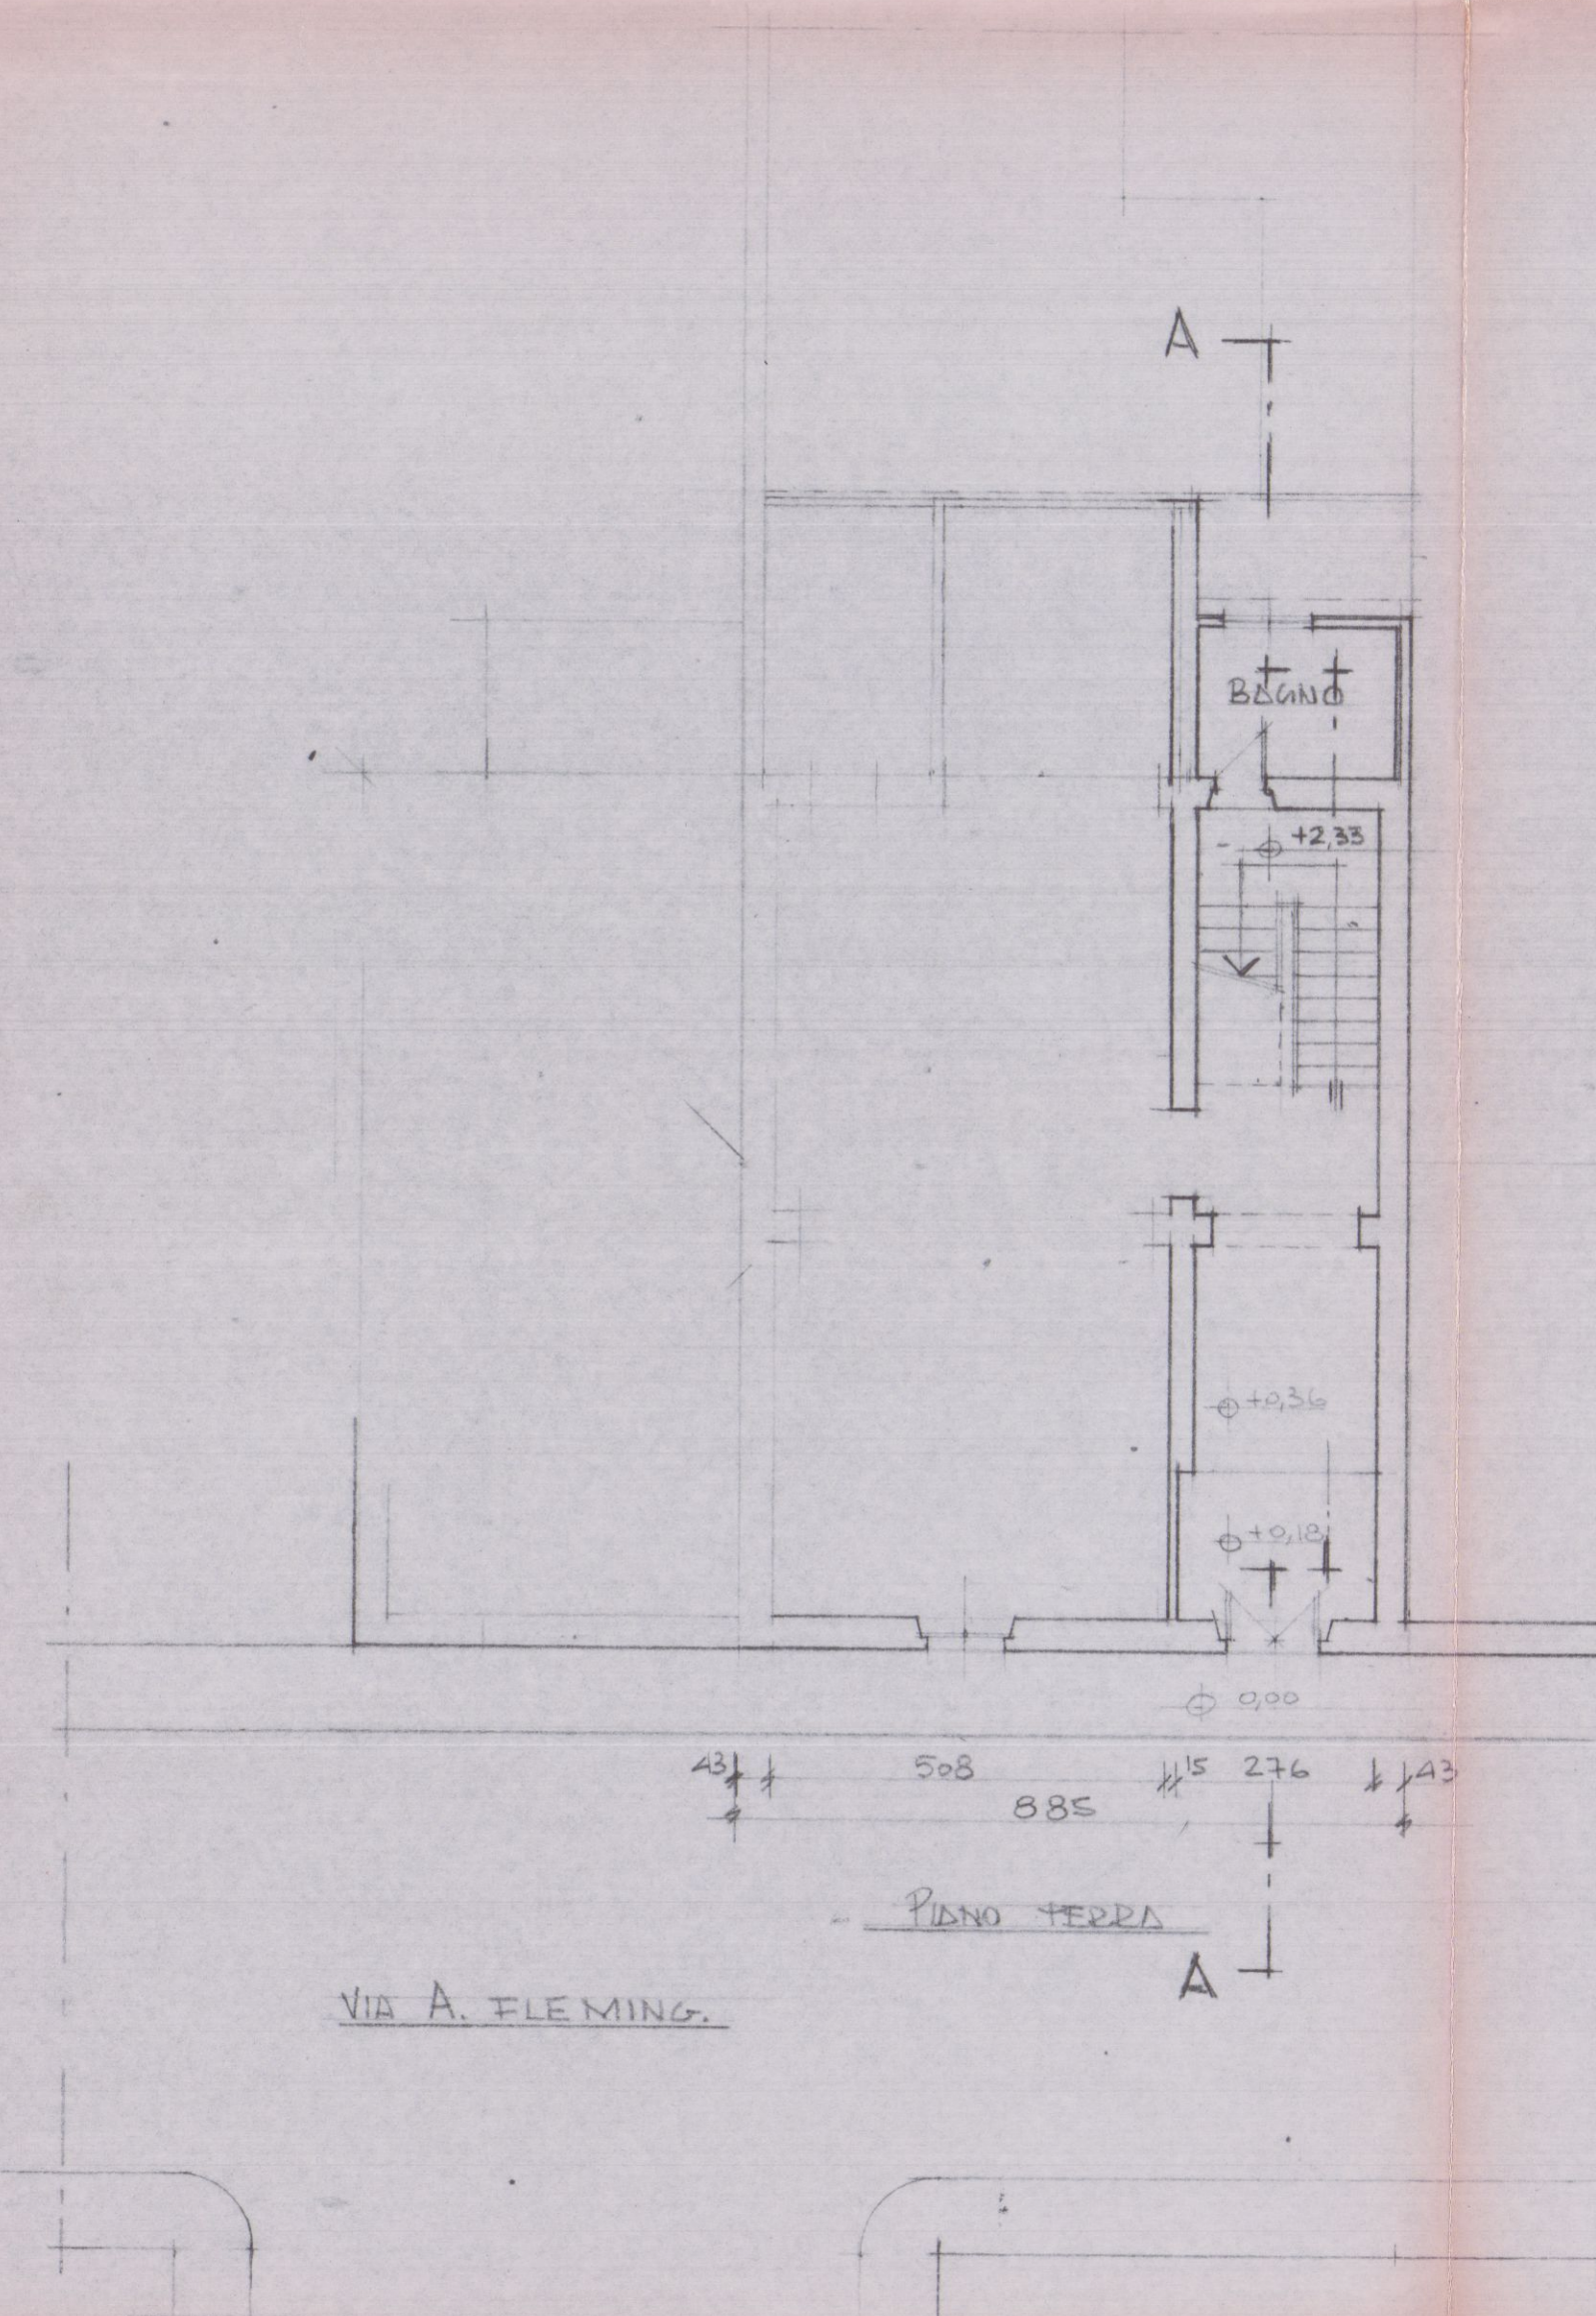


VIA A. FLEMING

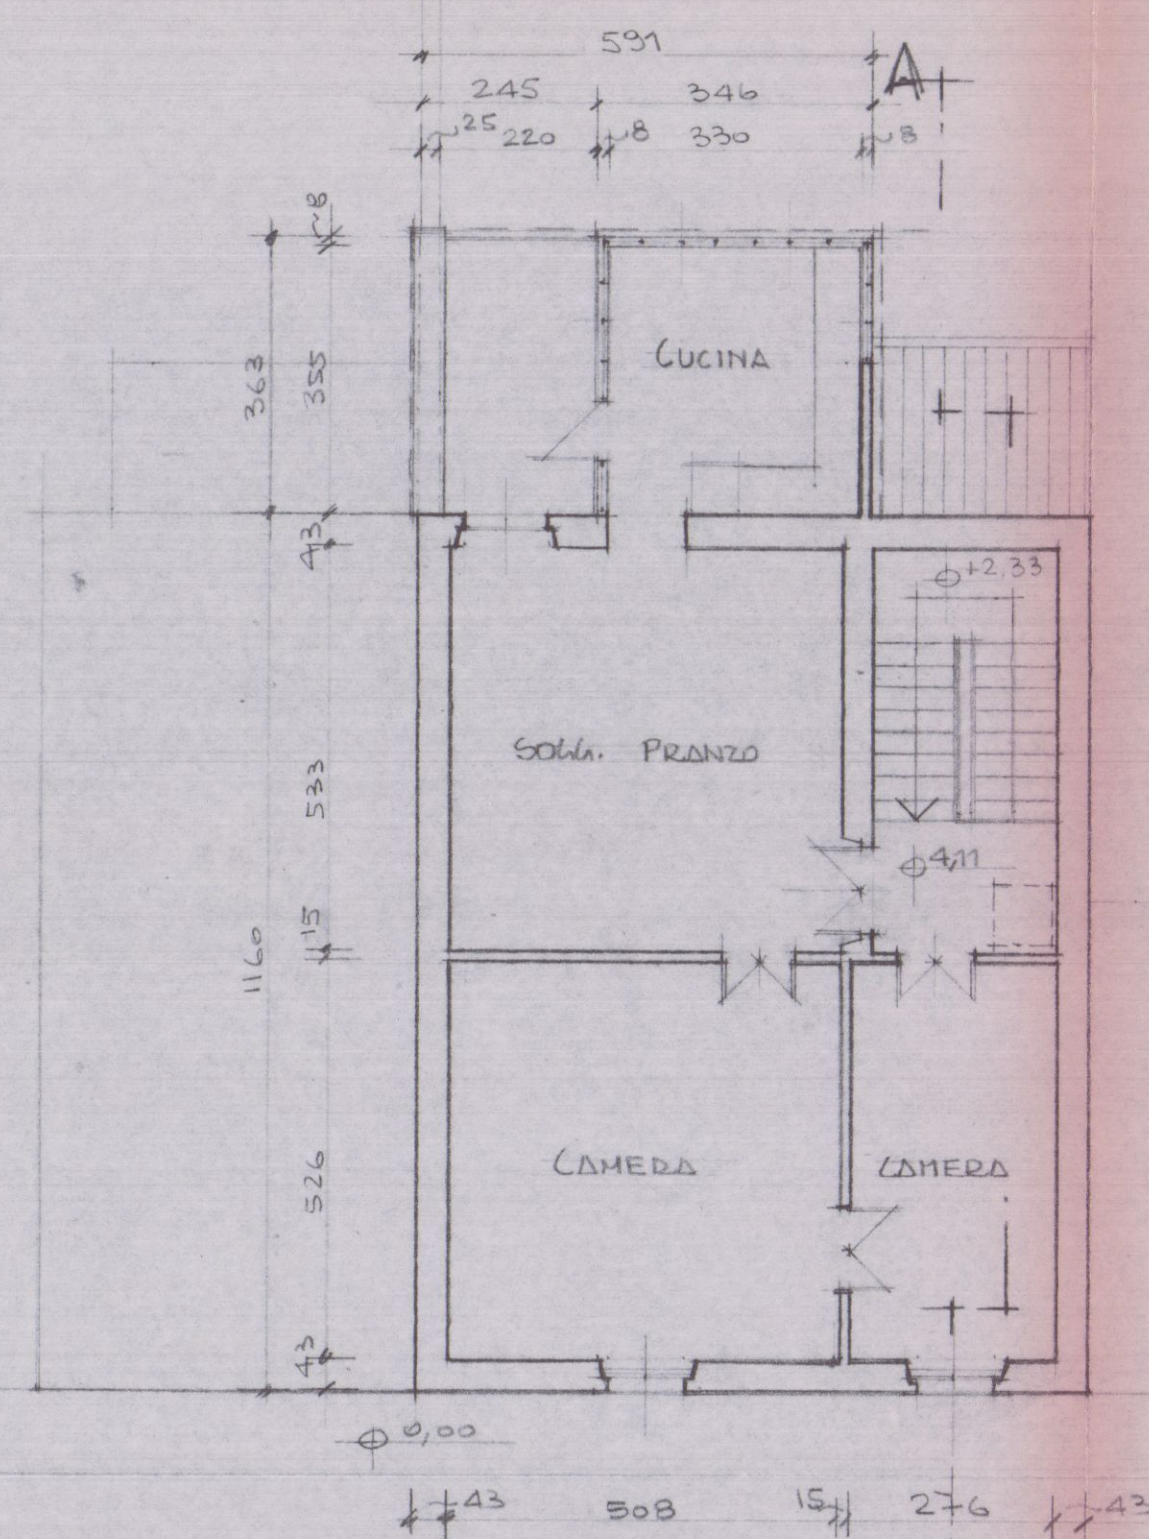


Piano Primo

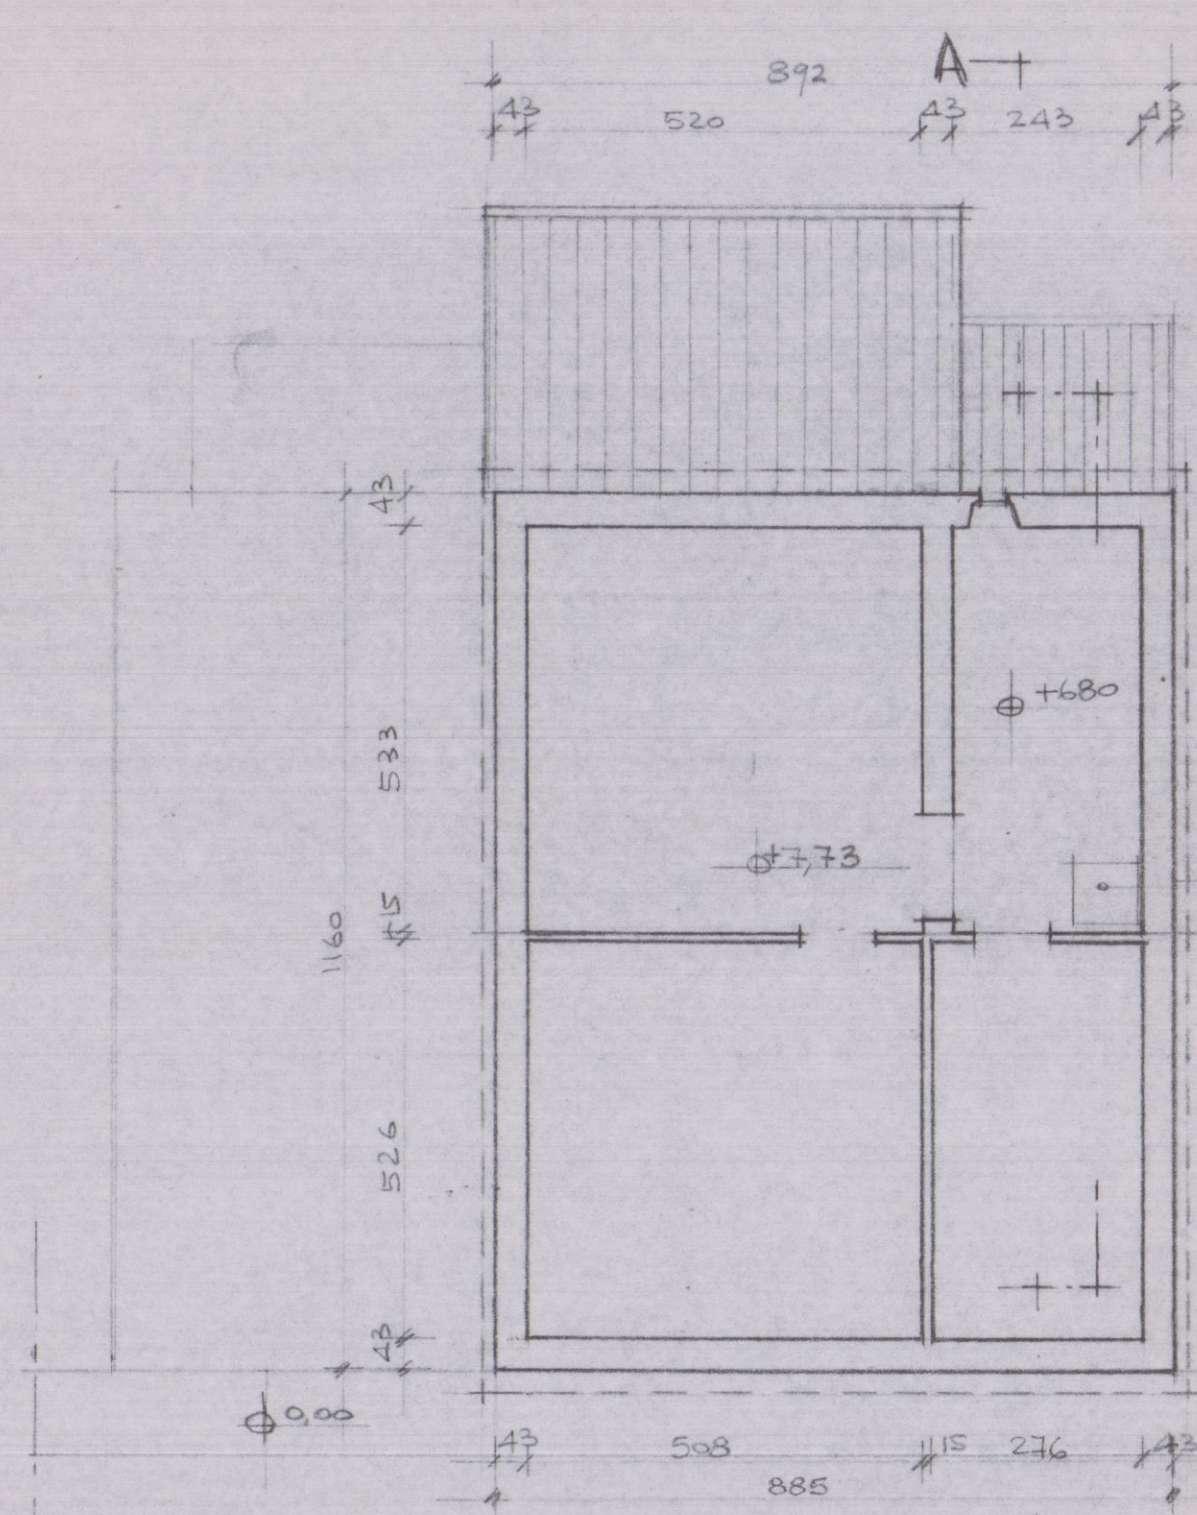


Piano Sotto Tetto

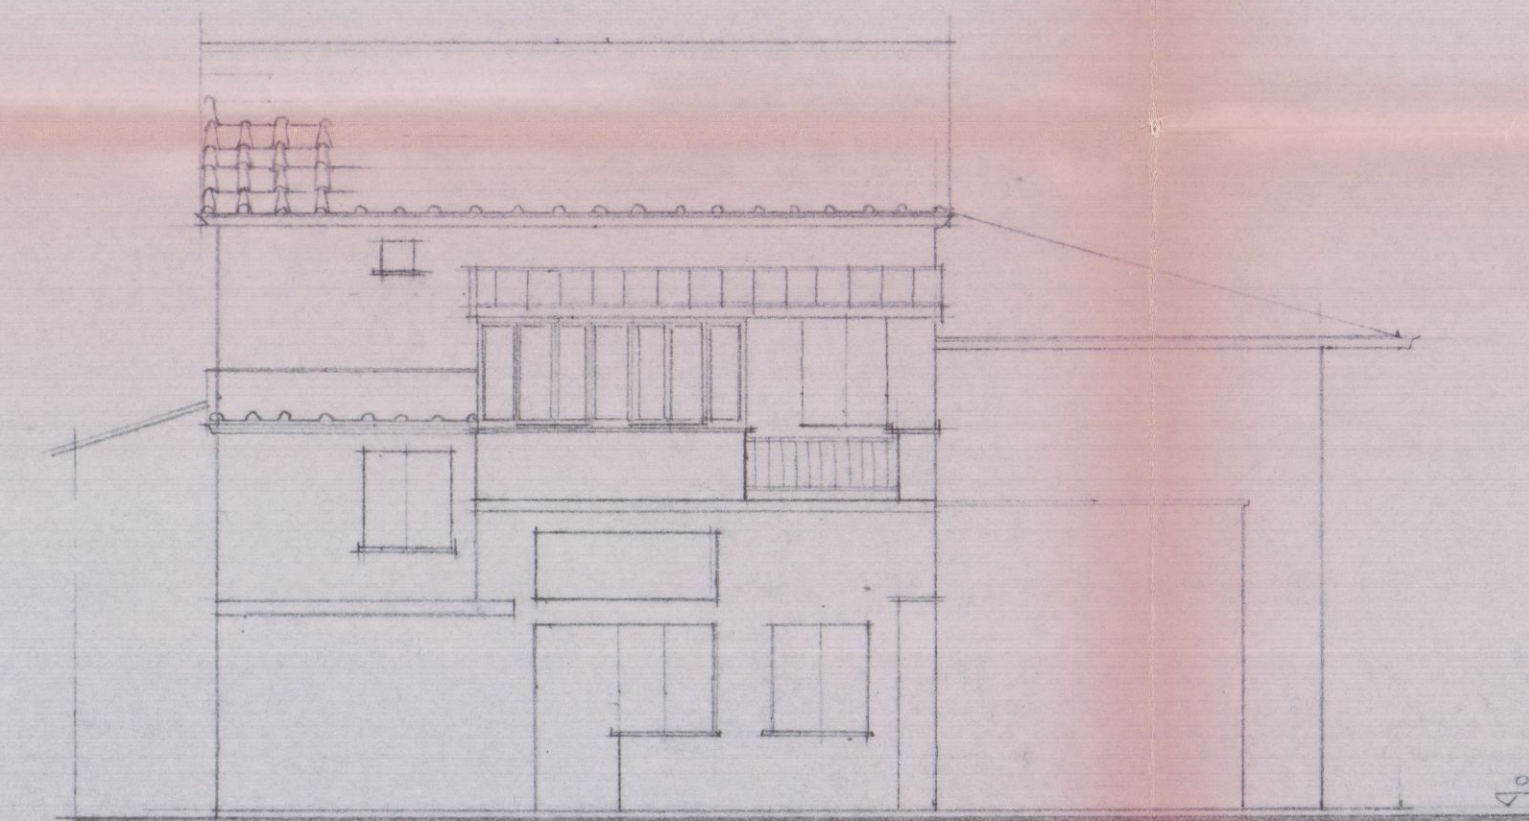

PROSPETTO SUD EST

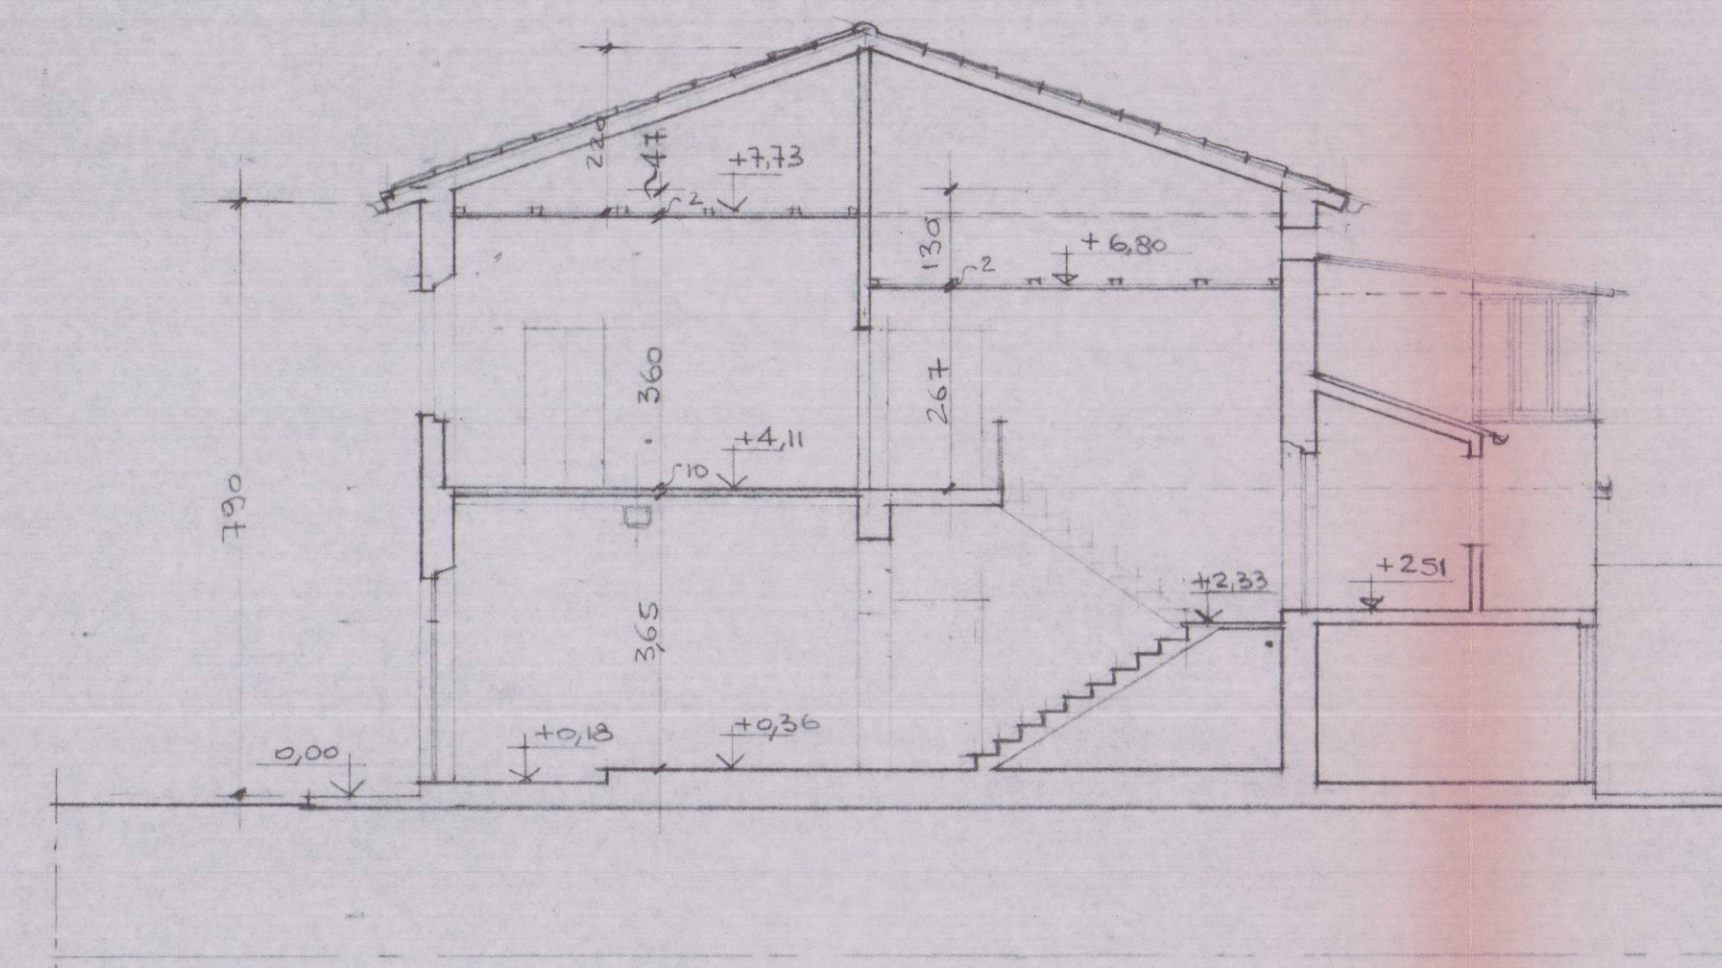

SEZIONE A-A

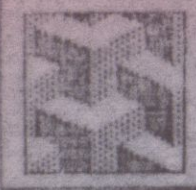 DOTT. ING. Giuliano PELLICIARI VIA SFORZA, 16-AVENZA - CARRARA (MS) - (0596) 858224		
LAVORO: RIFACIMENTO COPERTURA E SISTEMAZIONE LOCALI SOTTO TETTO DI FABBRICATO AD USO CIVILE ABITAZIONE SITO IN M. DICARBARO DISTINTO AL C.E. D. AL POG. 103 MAPPA 421 DI PROP. SIG. GENIGNANI LICA VIA FLEMING 17/bis.	OGGETTO: - PLANIMETRIE - PIANTE - PROSPETTI e SEZIONI DI STATO ATTUALE	TAVOLA: 1 SCALA: 1:100 1:1000 1:2000 DATA: Marzo 1996
COMMITTENTE: SIG. RA LICA GENIGNANI	PROGETTISTA:  GIULIANO PELLICIARI	PROT.: 22/5/96

COMUNE DI CARRARA
 SETT. URBANISTICA
 Approvato dal Sindaco alle condizioni
 indicate nella Concessione e Edilizia
 Ind. n. 263 del 1996
 Edil. p. n. 103 del 1996
 L'istruttore Tecnico
 Sig. RA LICA

APPROVATO