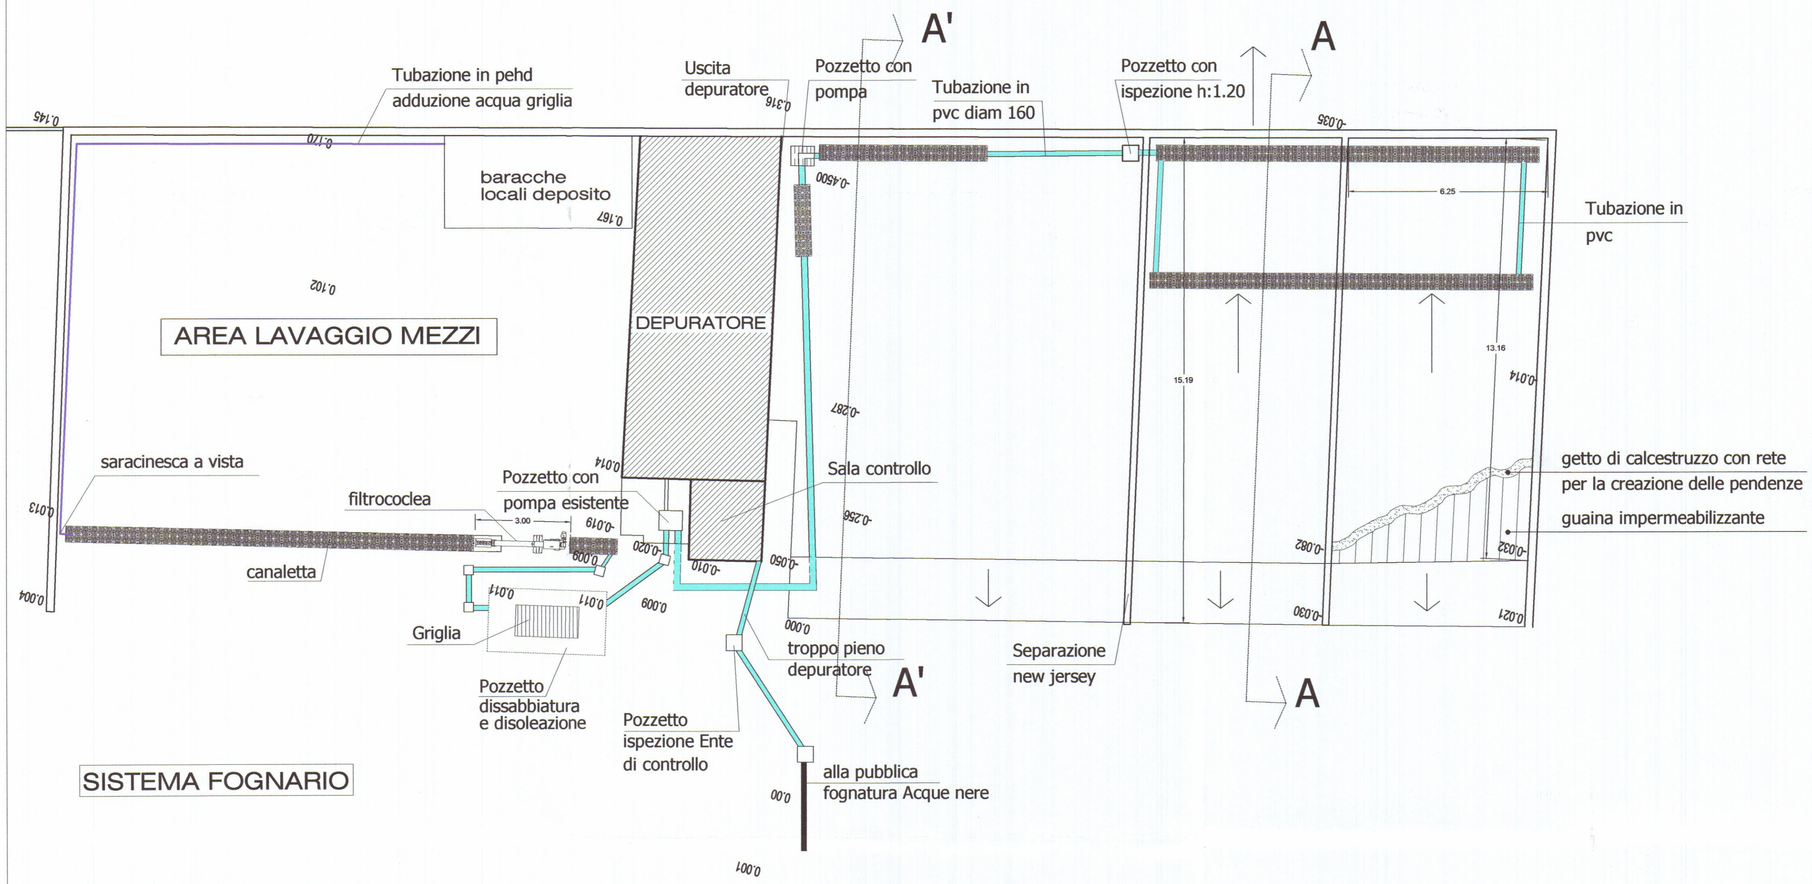

SISTEMA FOGNARIO

AMIA S.p.A.
AVENZA - CARRARA
Viale D. ZACCAGNA 18A

COMUNE DI CARRARA 311. 2012

OGGETTO:
AREA STOCCAGGIO/MESSA IN RISERVA MATERIALI c/o SEDE AMIA S.p.a.
Viale Zaccagna - CARRARA -

DATA: 20 agosto 2012
SCALA: 1:200
Variazioni note:
Data:
firma:

Tel. 0585 844311 Fax 0585 786578
E-mail: info@amiacarrara.it

Ufficio PROGETTI
Progettista
Ing. L. Benedetti
Collaboratore:
Geom. GIOVANNELLI Emanuele

TAVOLA 1
FOGLIO CATAST. N. 99
MAPPALE N. 182-183-184
FOGLIO FOTOGR. N.

Il Direttore
Avv. Lucia VENUTI
firma:

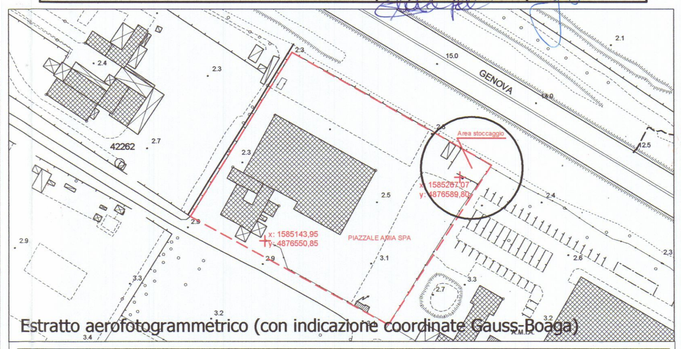

Estratto aerofotogrammetrico (con indicazione coordinate Gauss-Boaga)

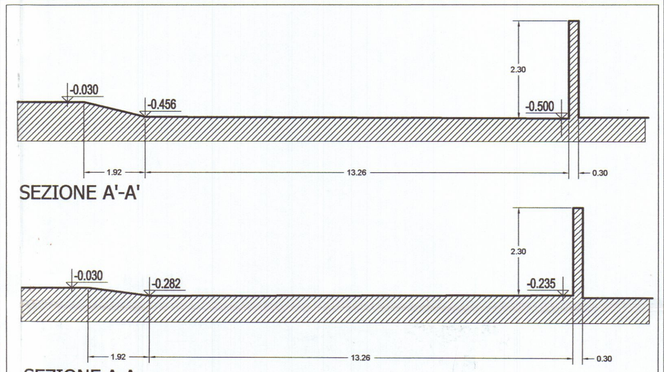

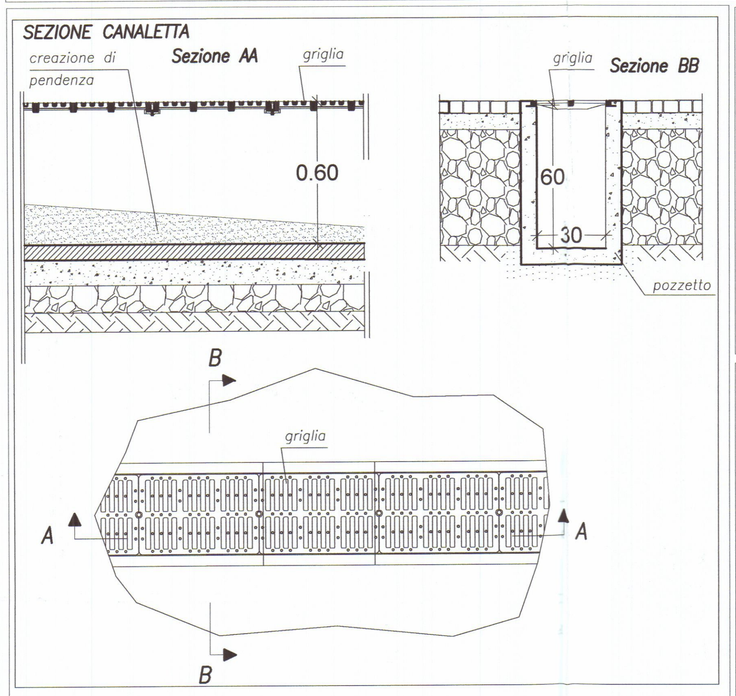

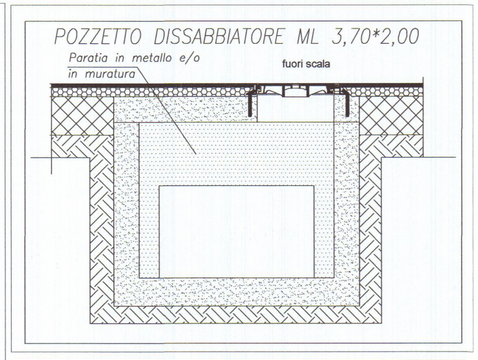

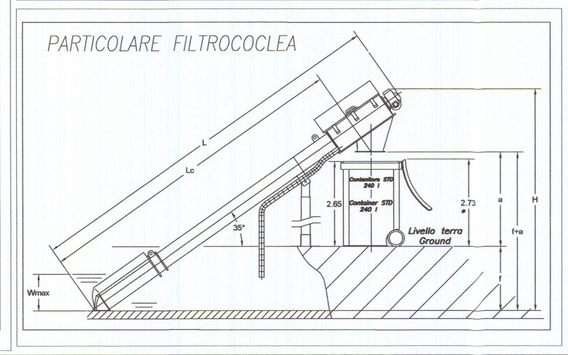

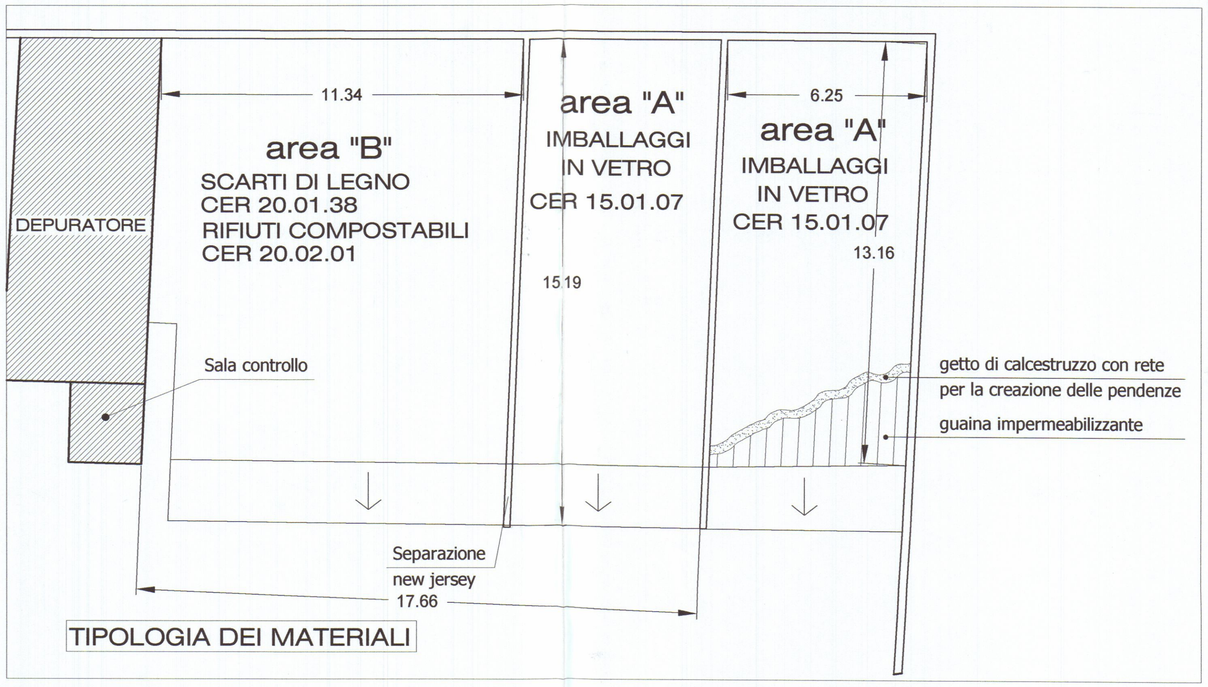

TIPOLOGIA DEI MATERIALI