




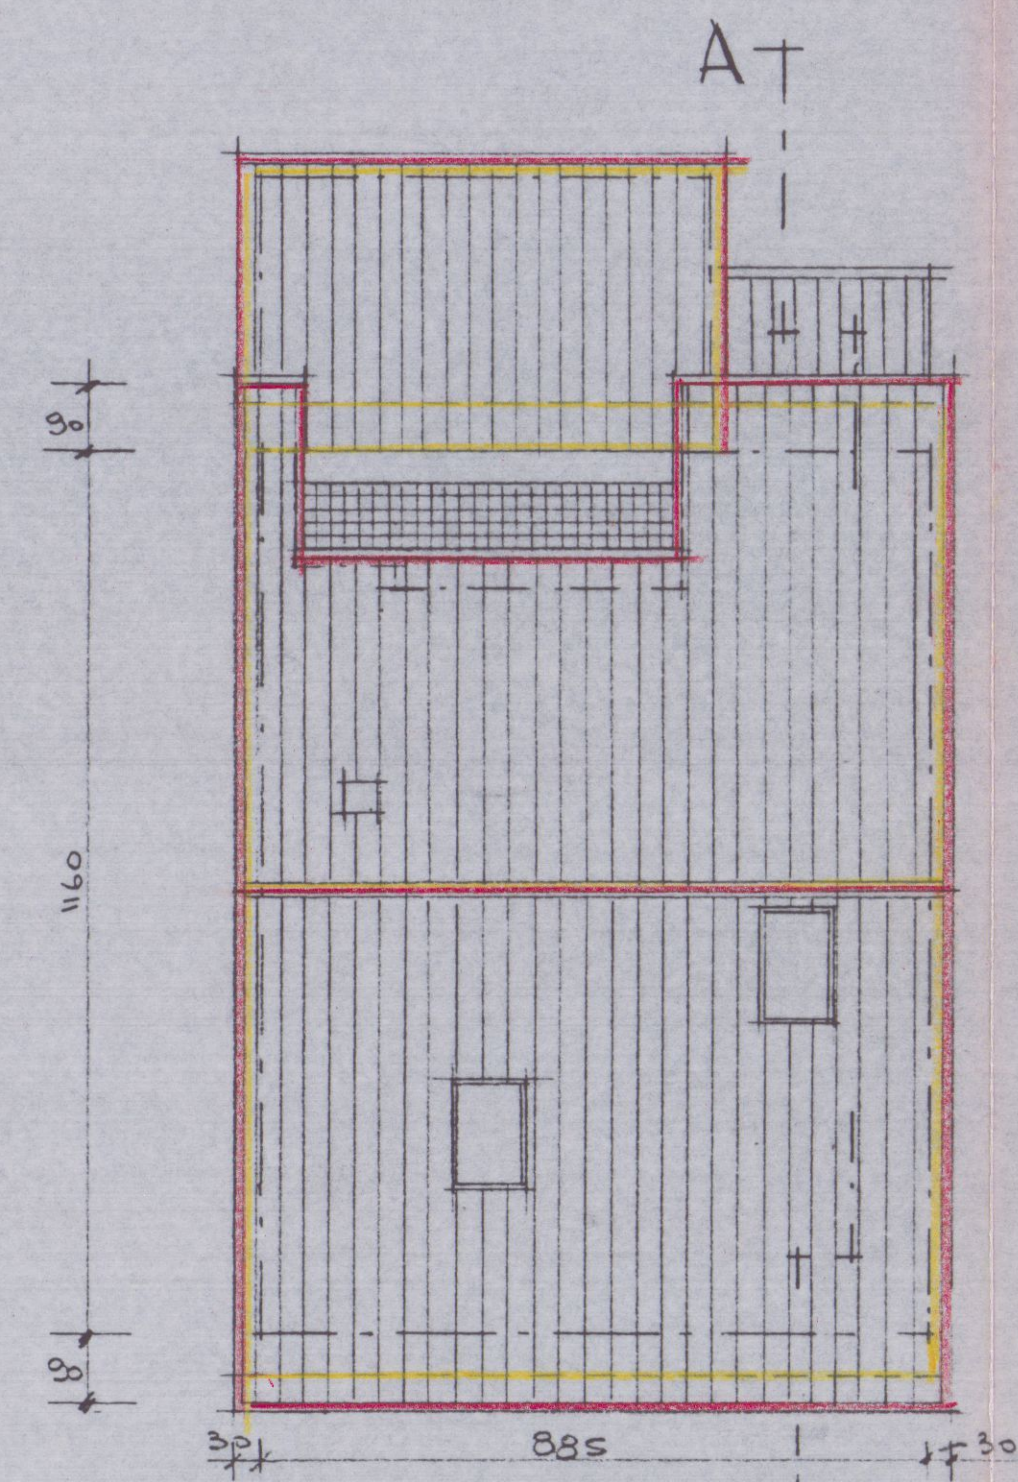


PIANTA DELLA COPERTURA

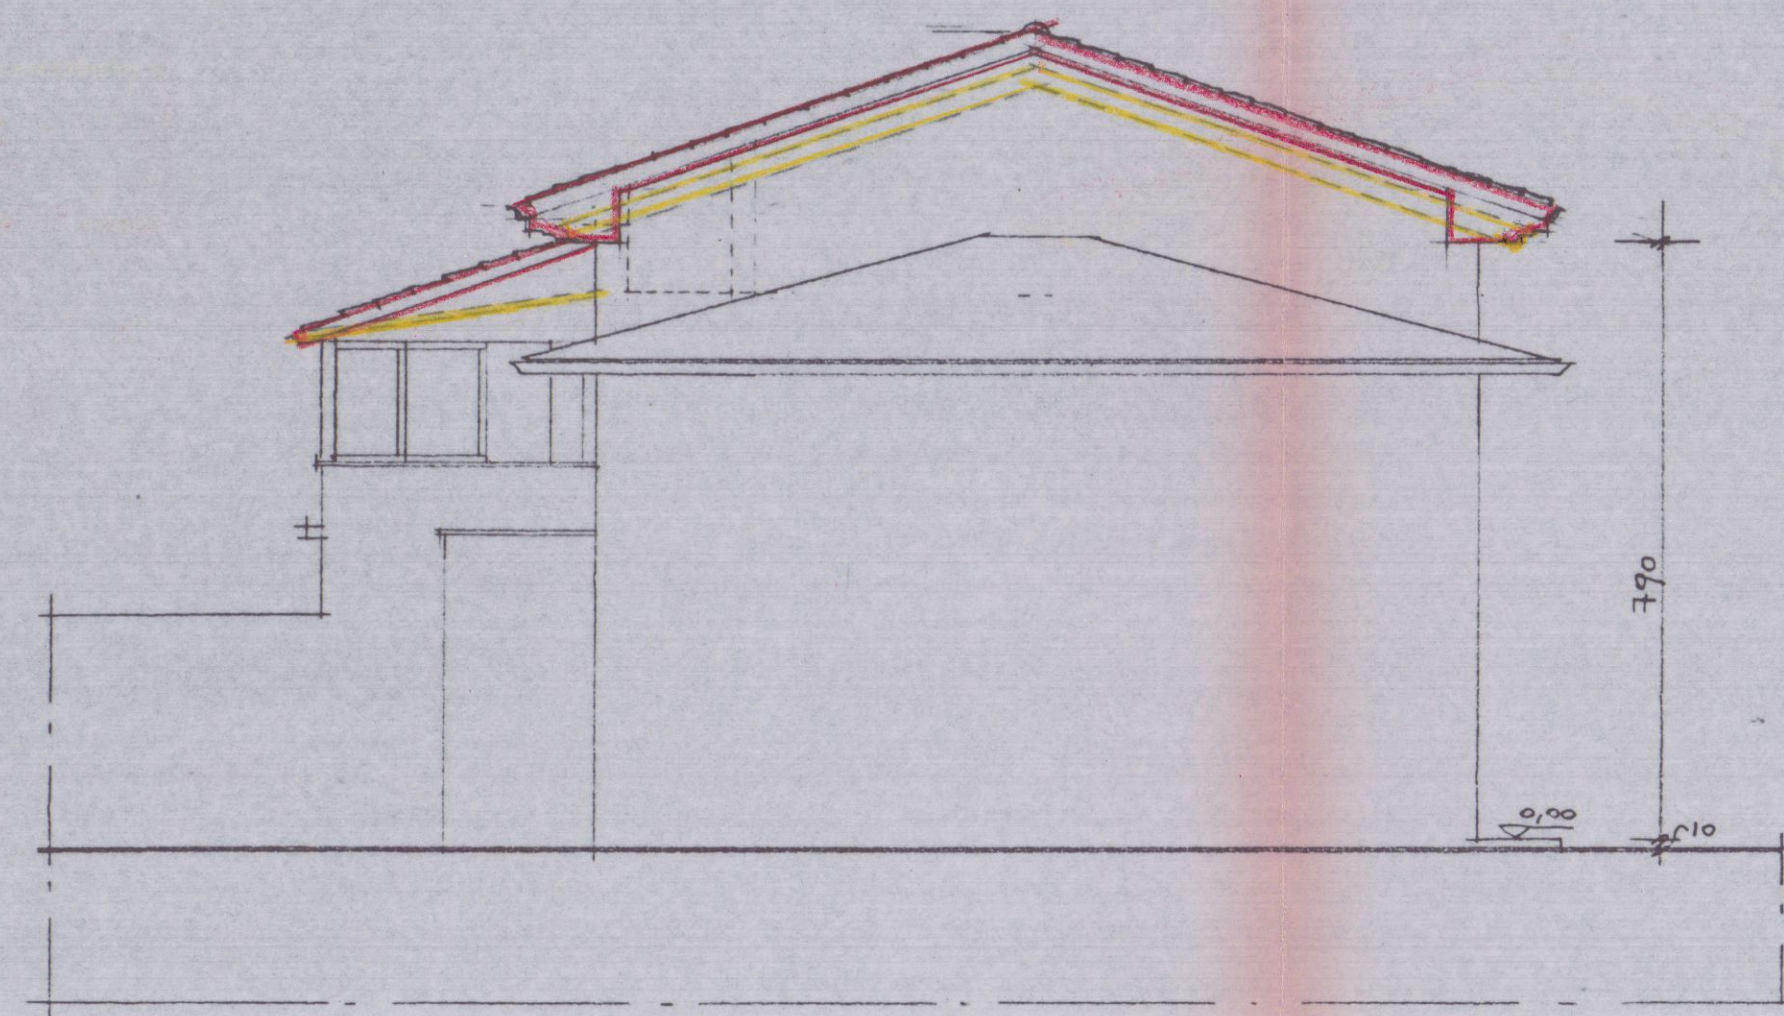

PROSPETTO NORD EST

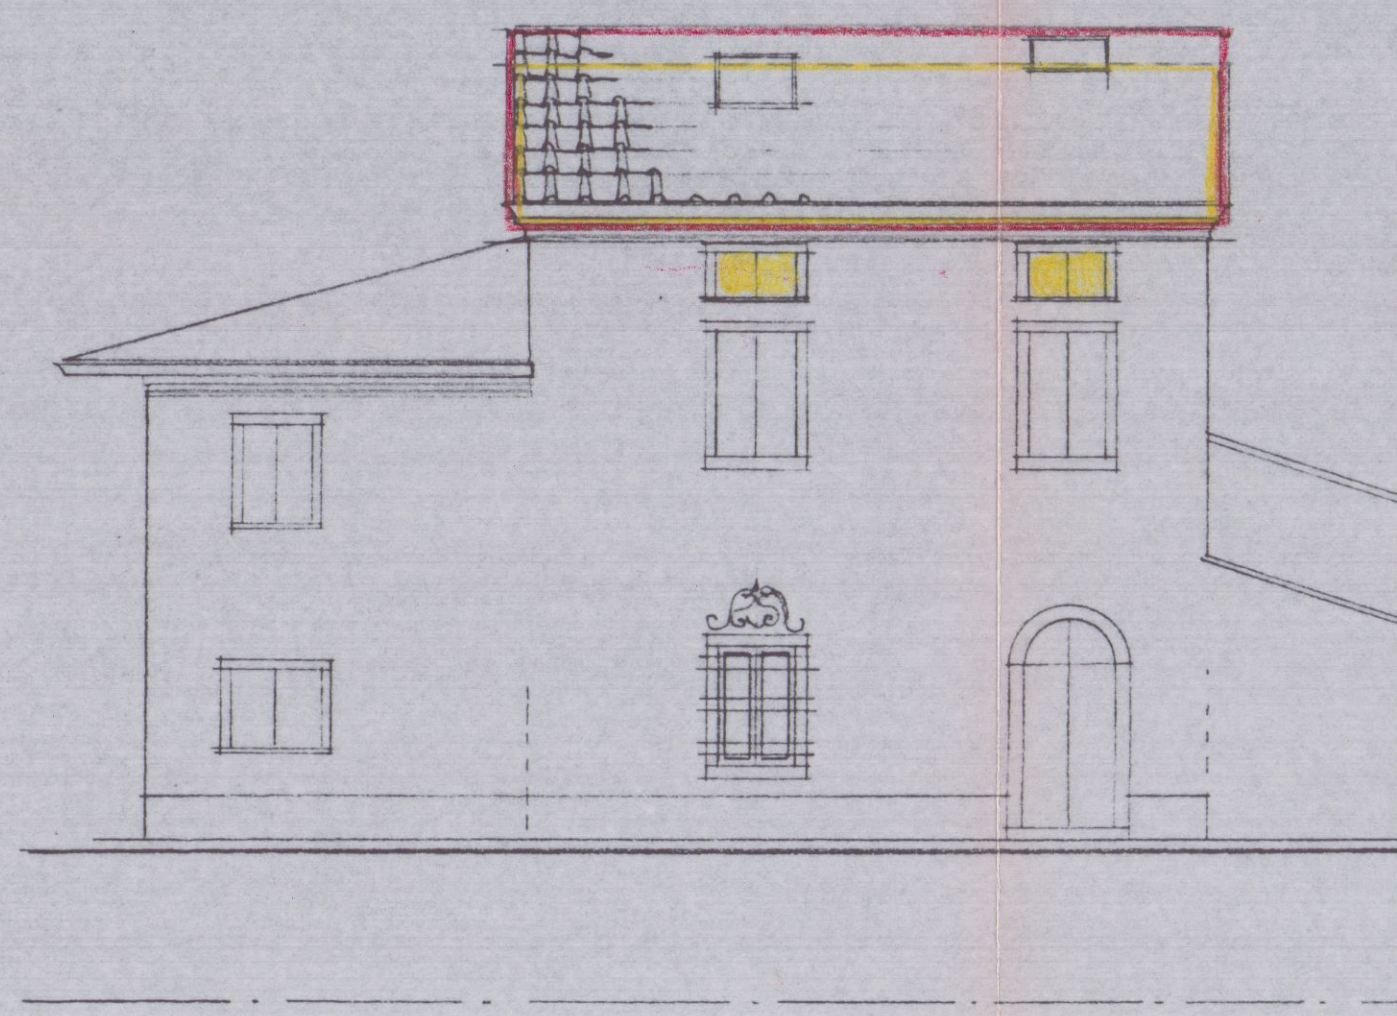

PROSPETTO NORD OVEST

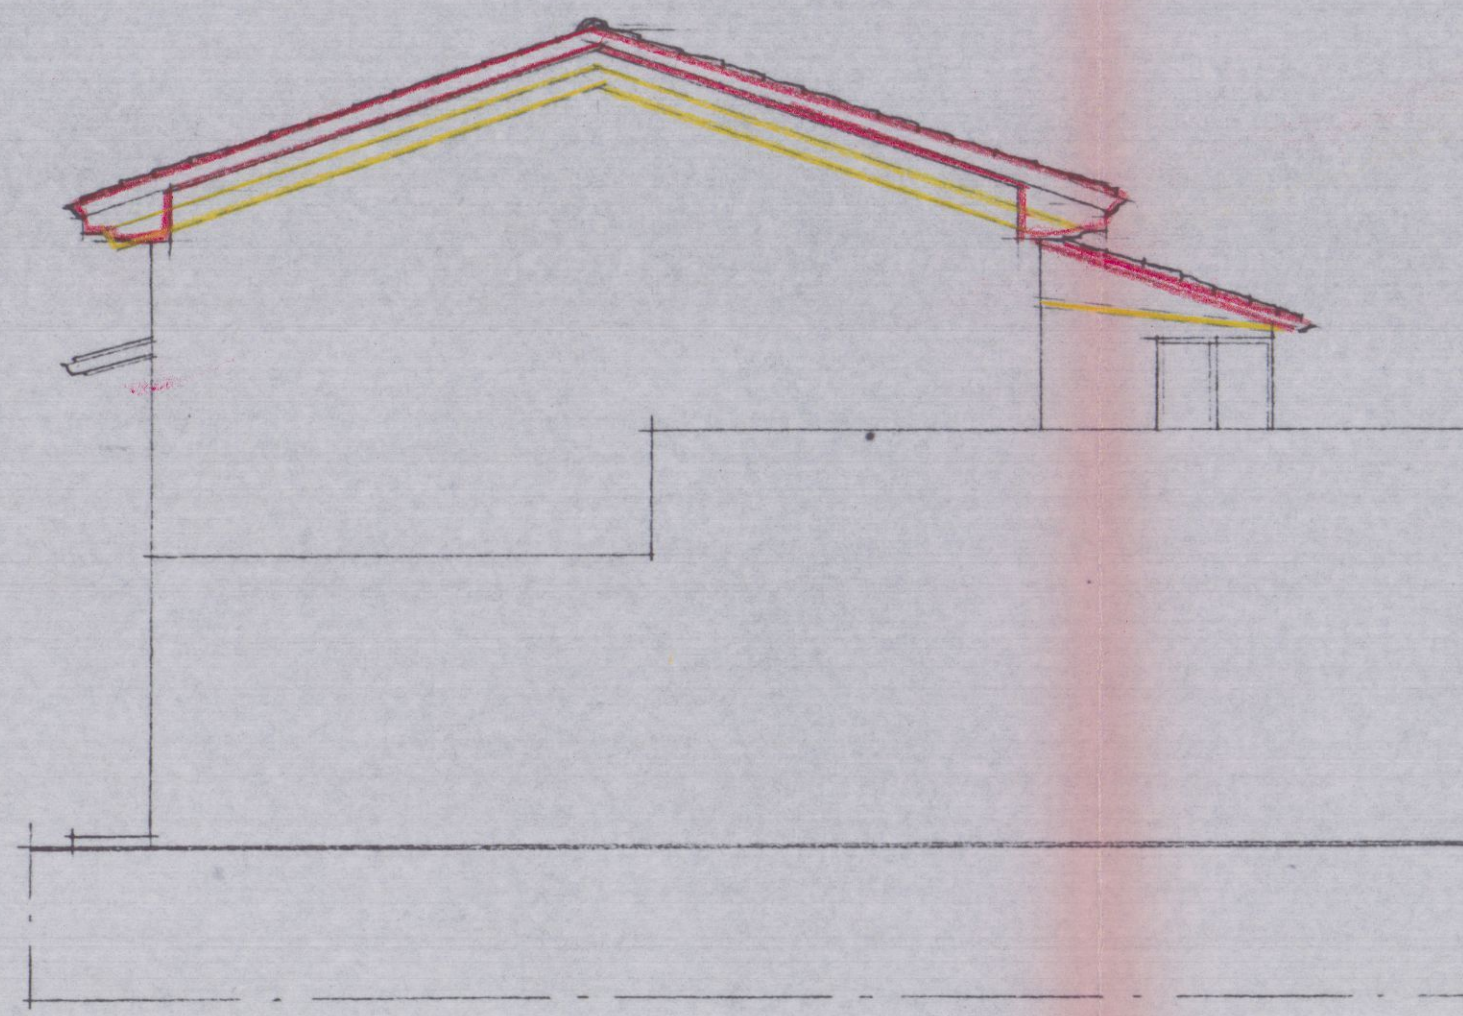


PROSPETTO SUD OVEST




STRALCIO CATASTALE Fog. N° 103
Scala 1:1000




STRALCIO DI AEROFOTOGAMMETRICO
Scala 1:2000

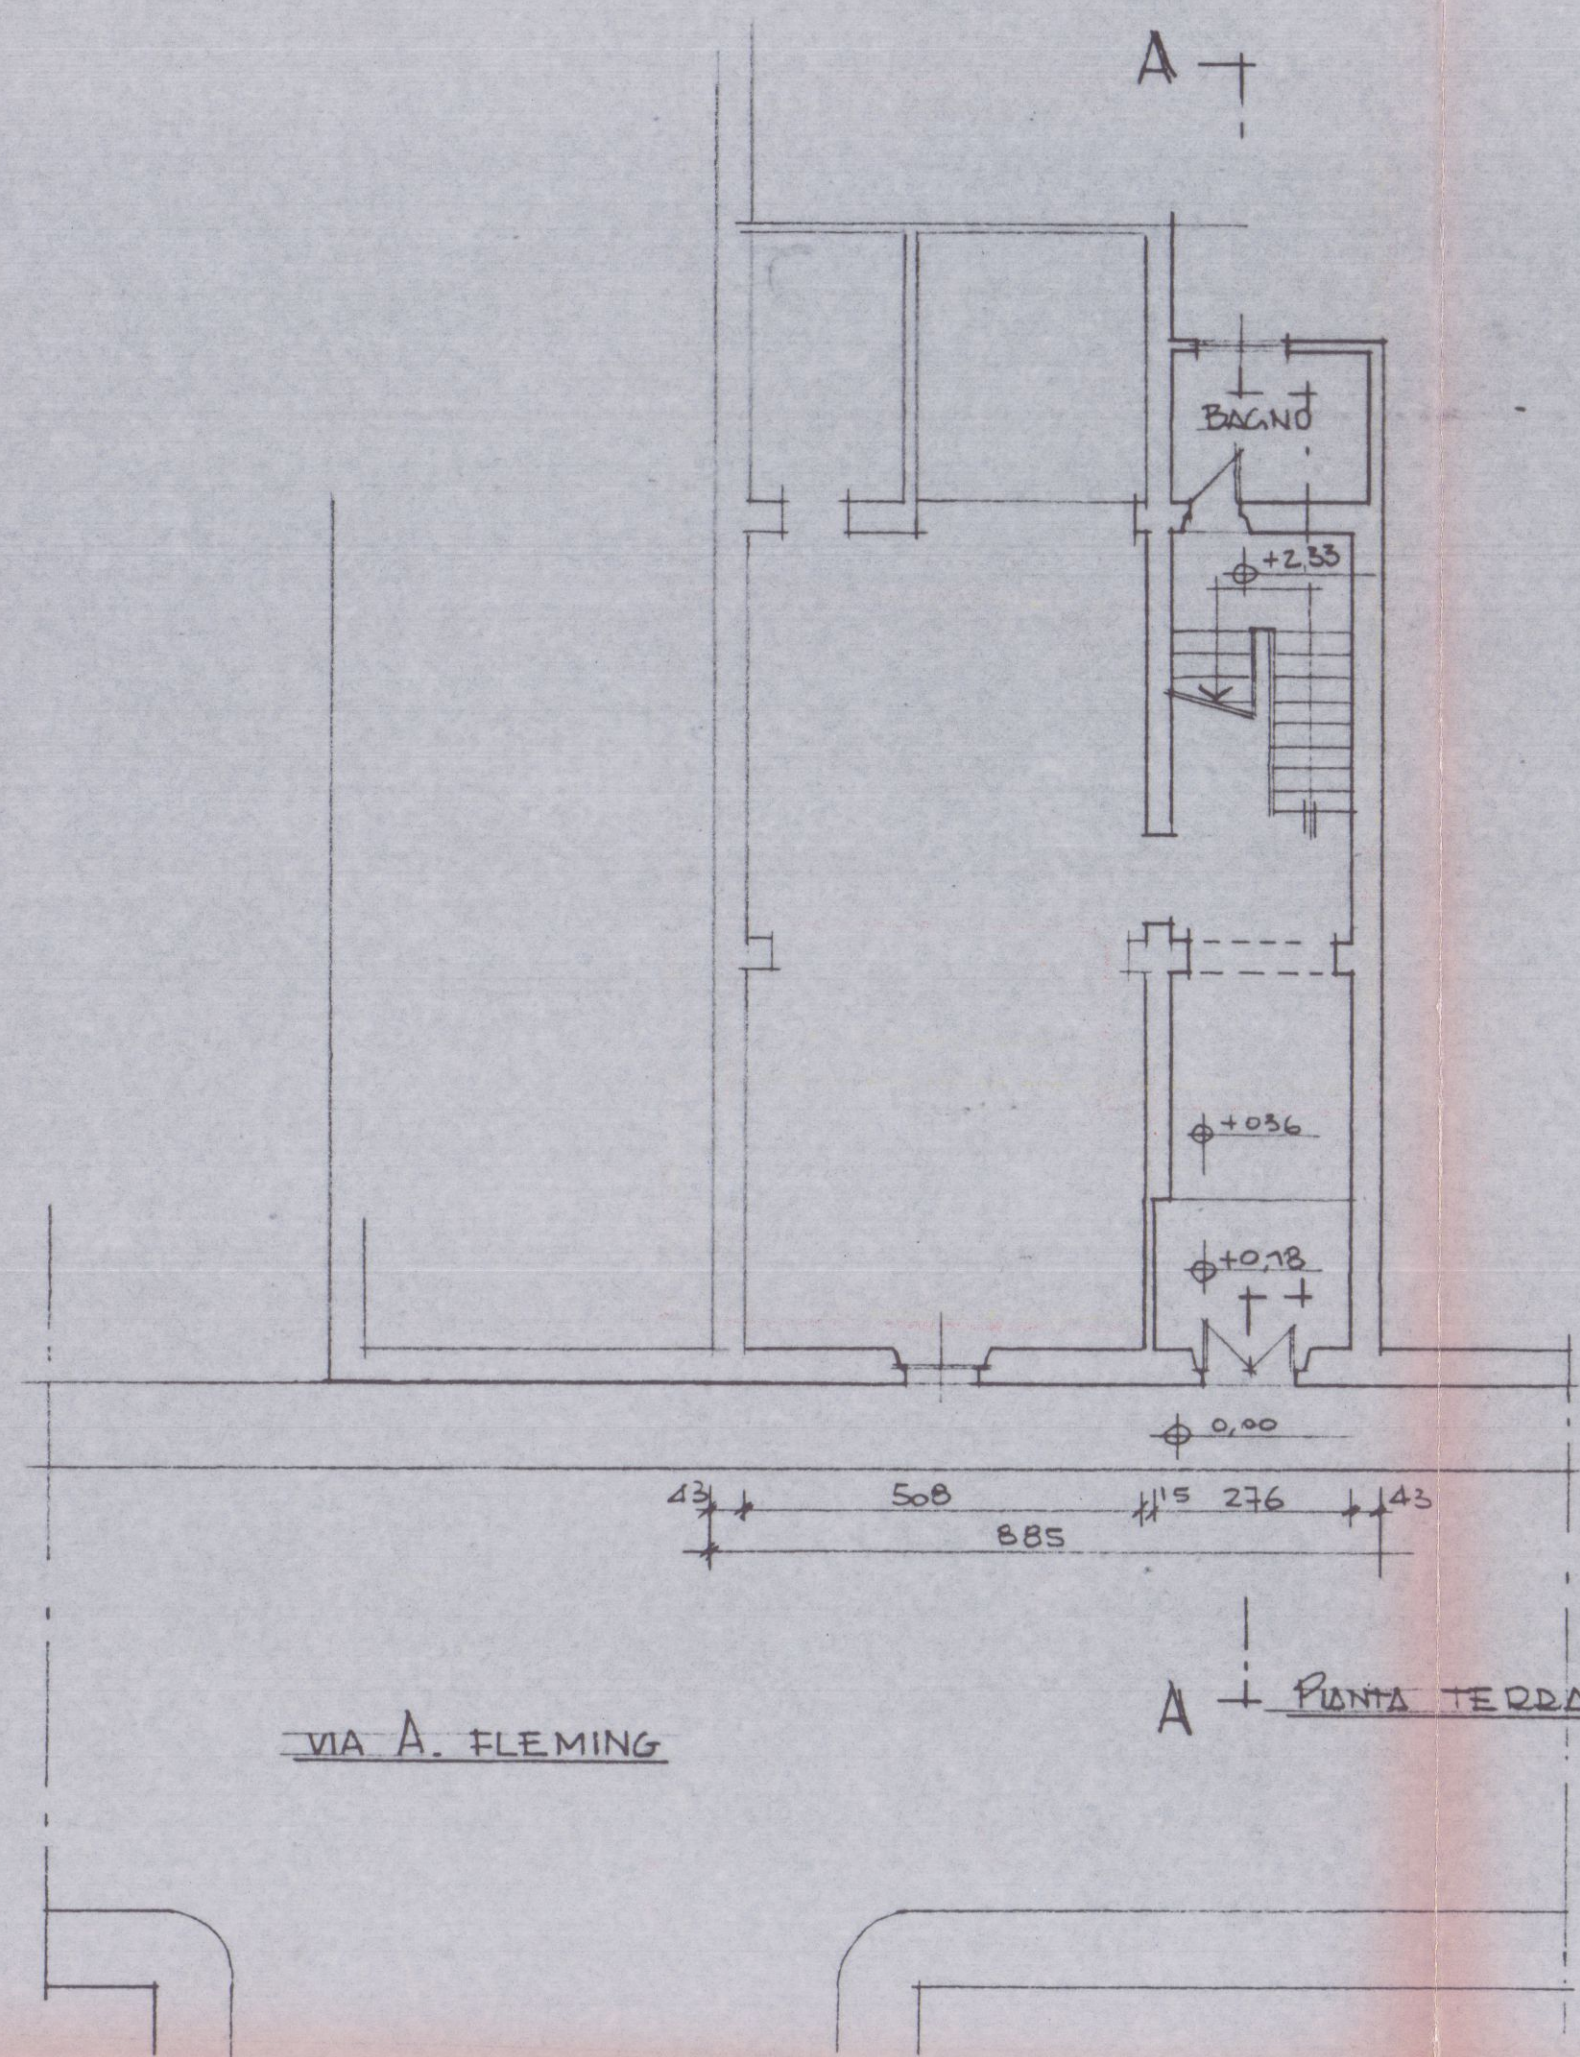


VIA A. FLEMING

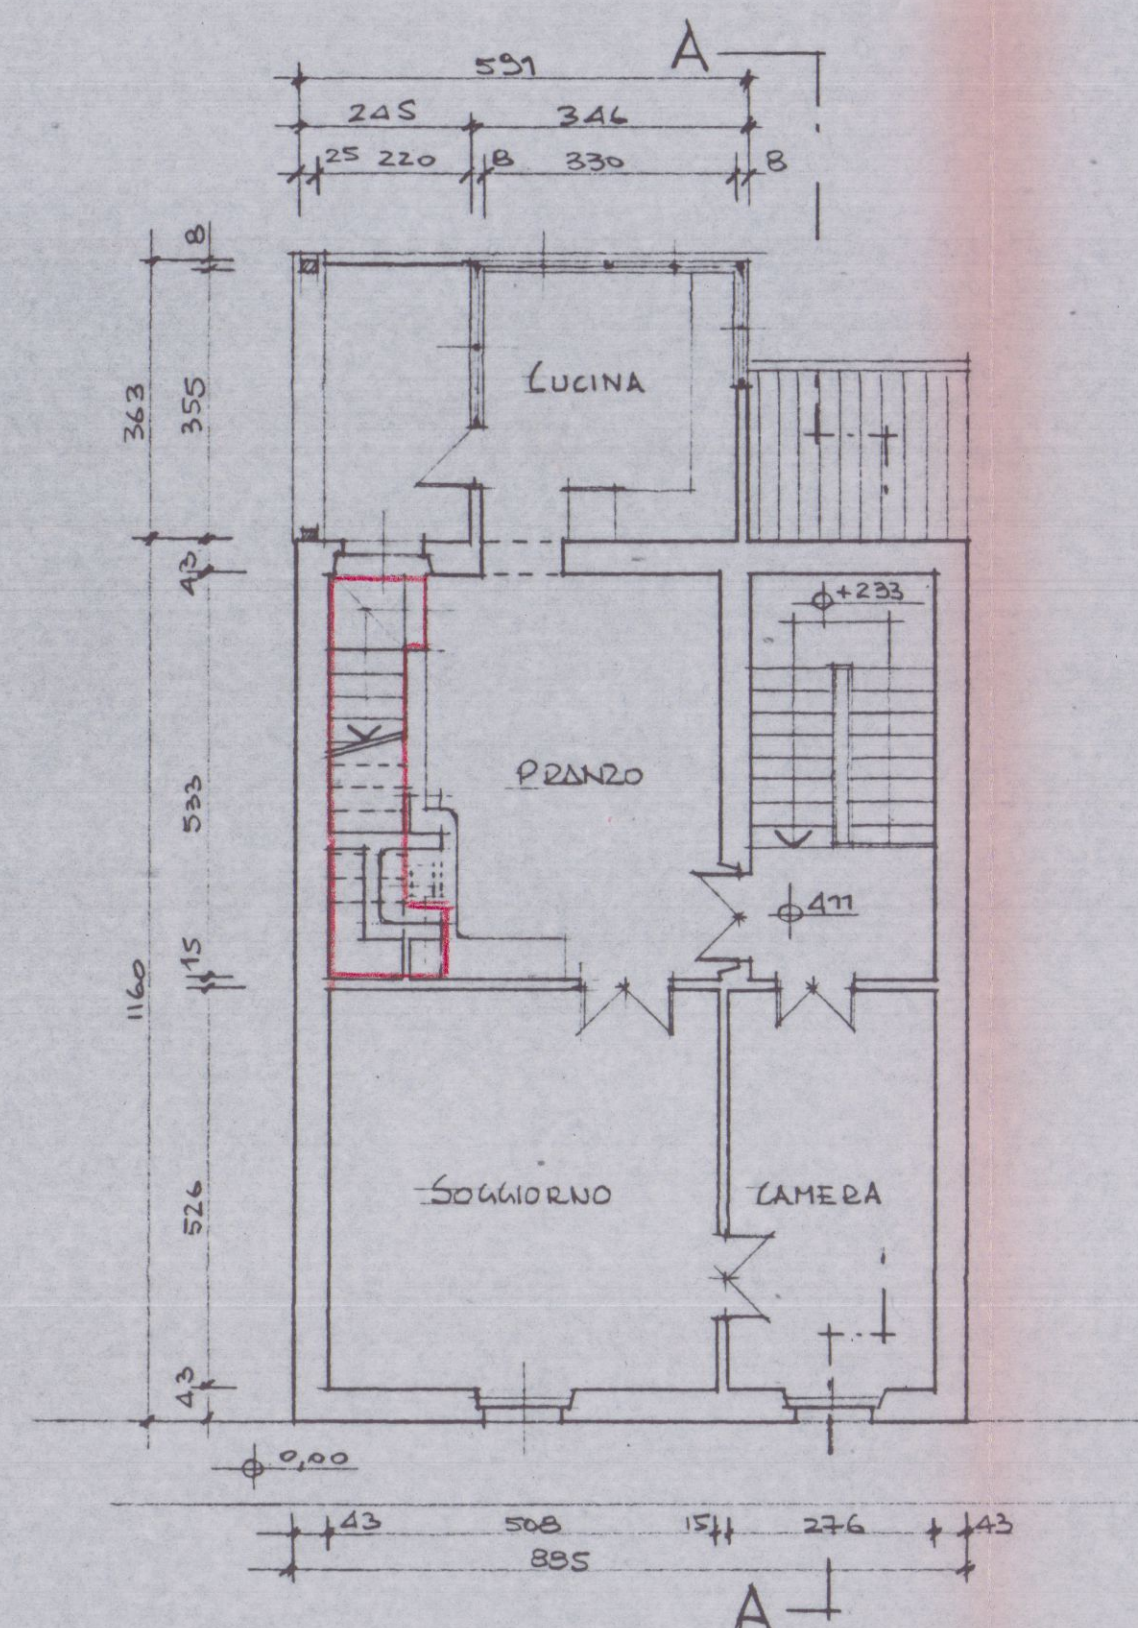


PIANO PRIMO

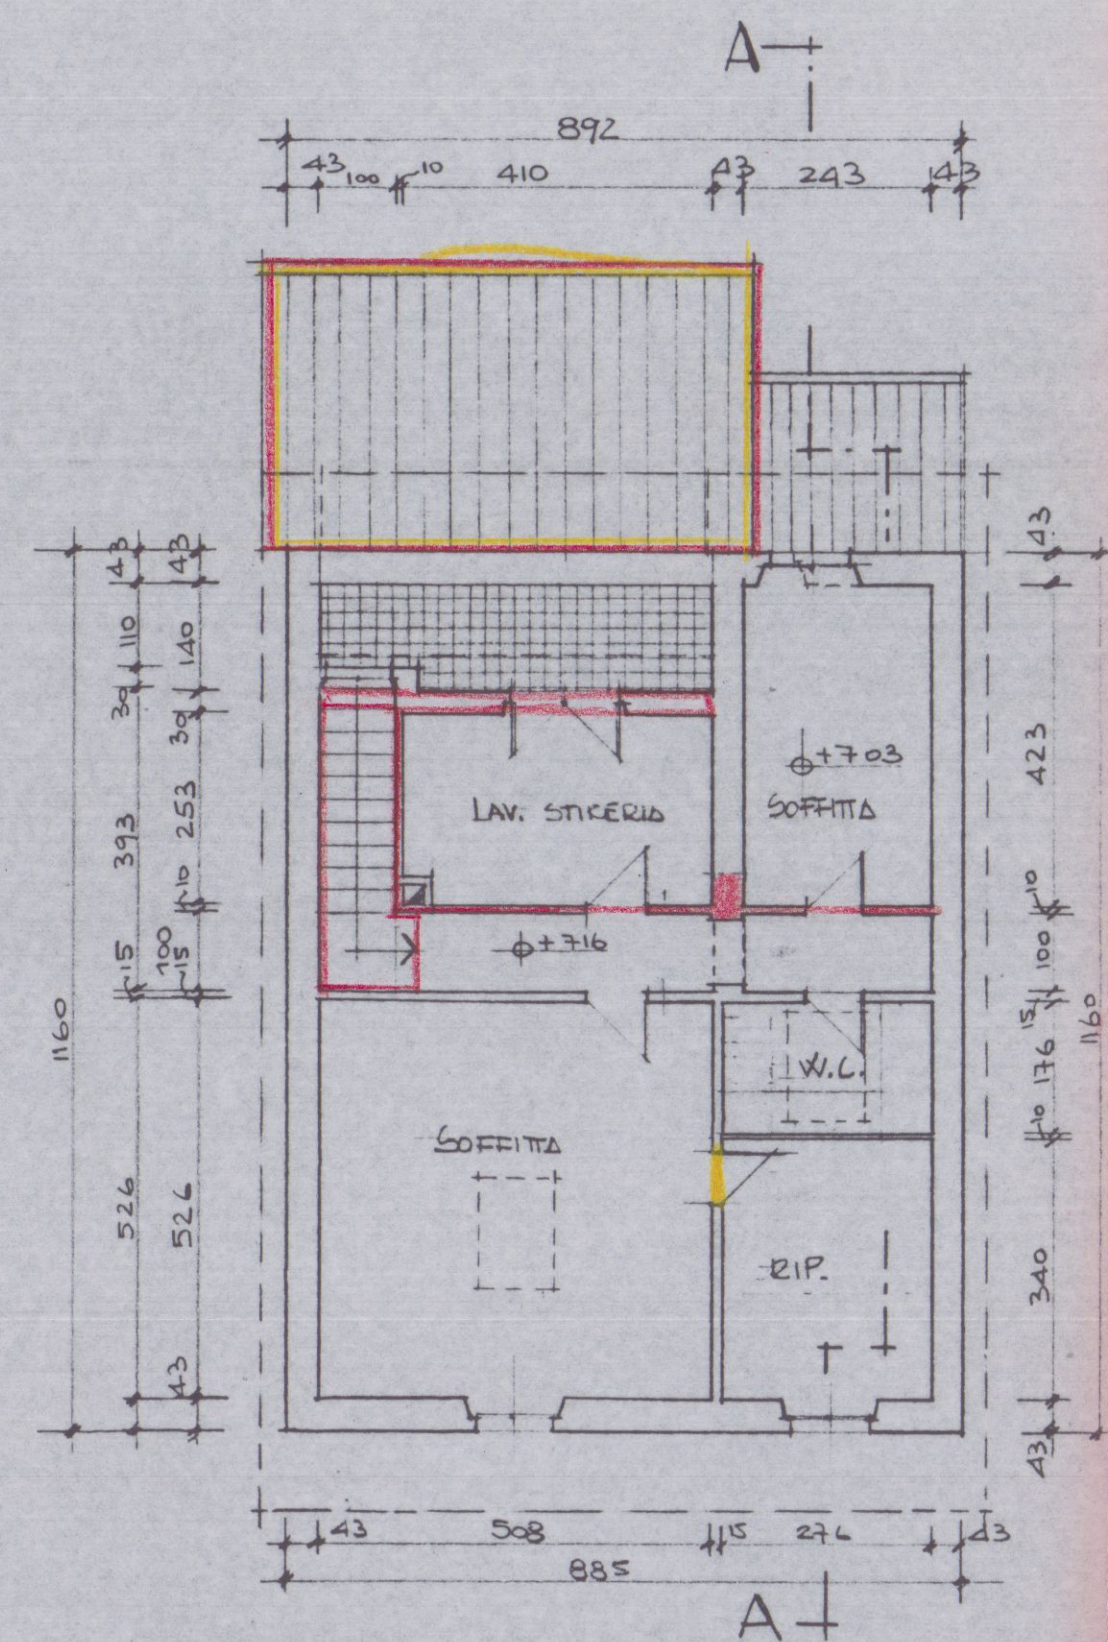

PIANO SOTTO TETTO

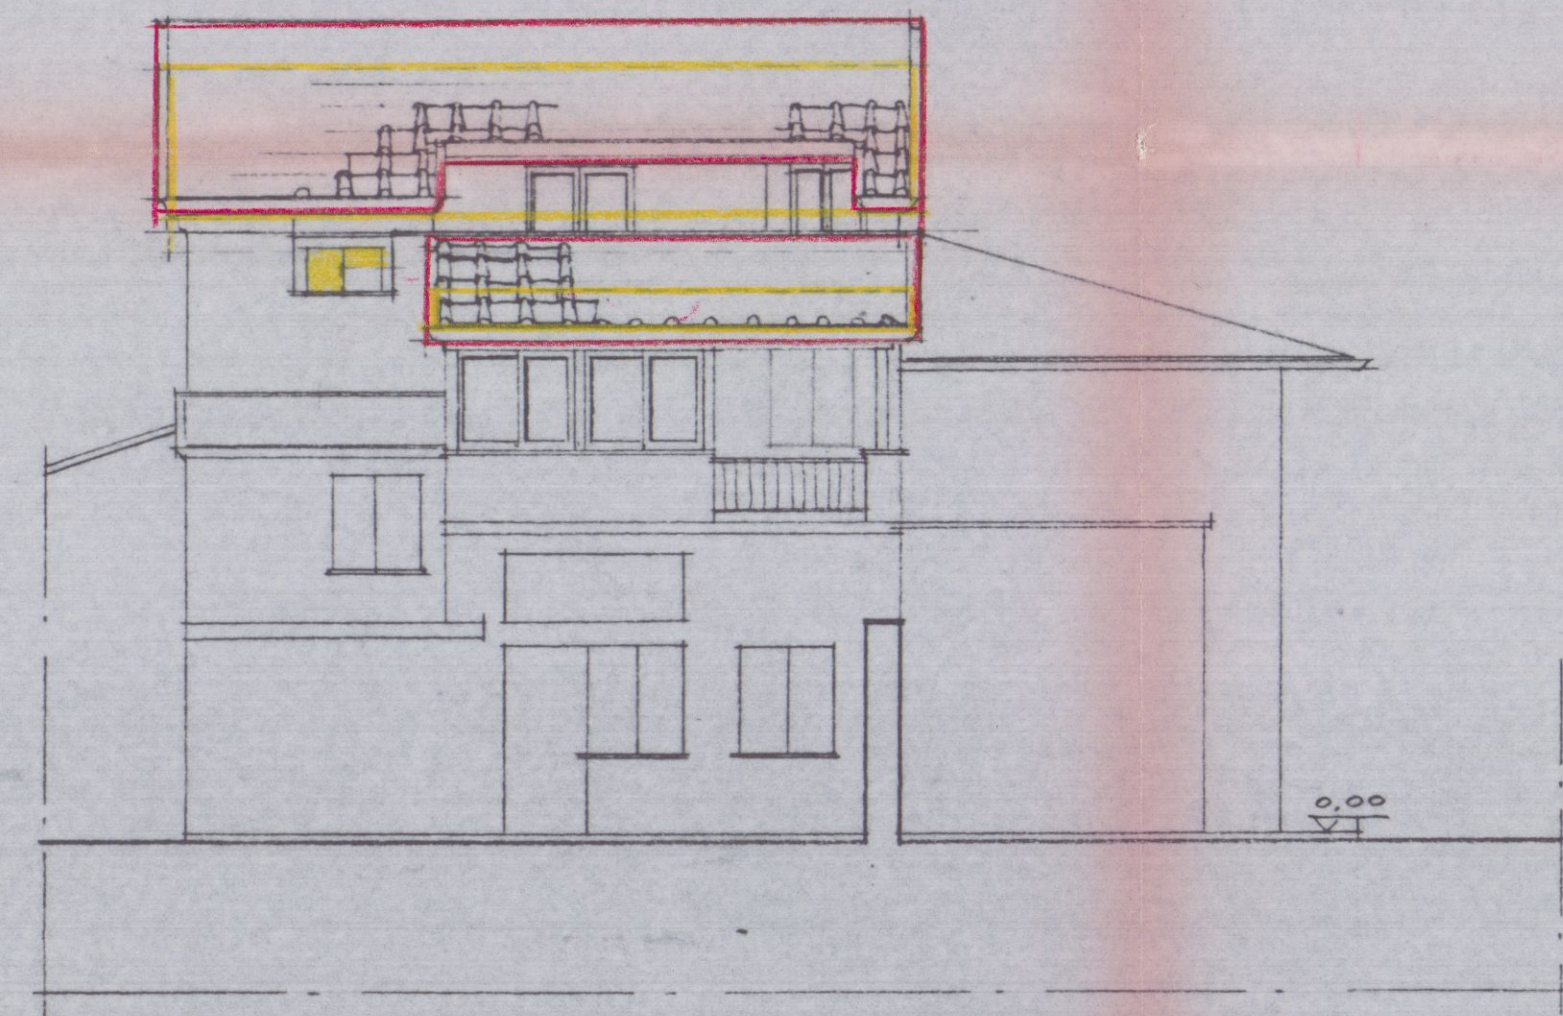

PROSPETTO SUD EST

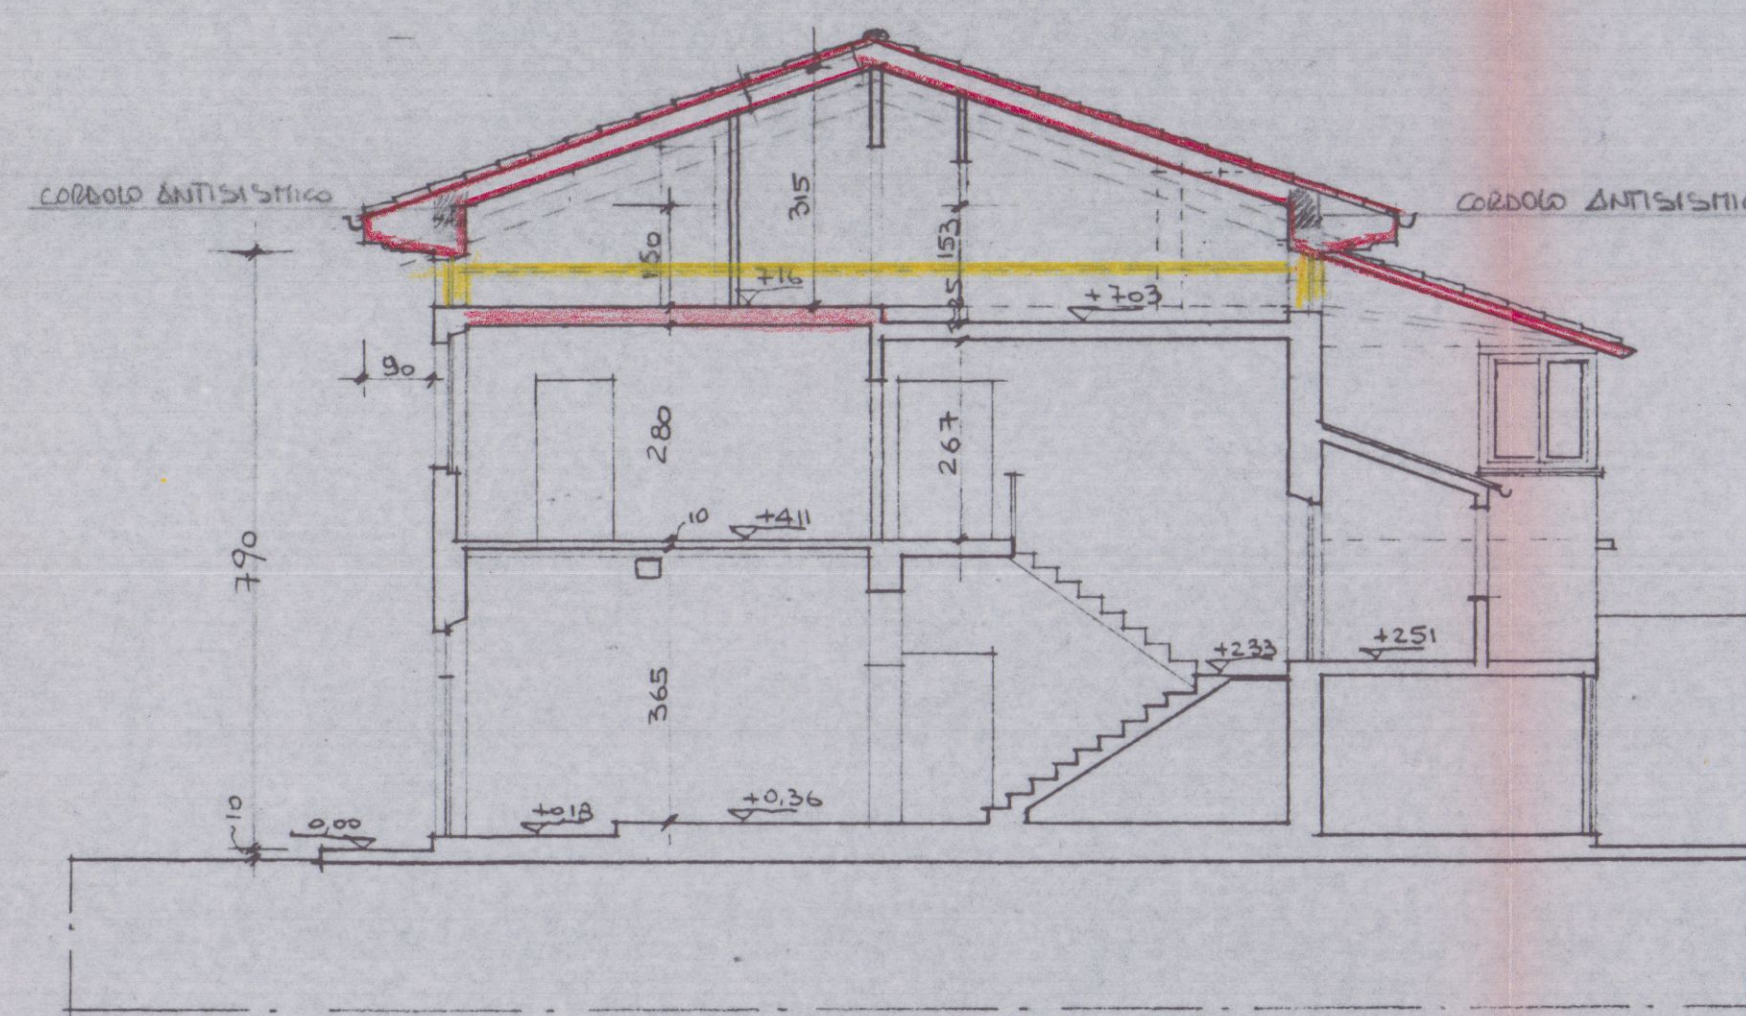

SEZIONE A-A

 DOTT. ING. Giuliano PELLICIARI VIA SFORZA, 16 - ALENZA - CARRARA (MS) - (0585) 859224		
LAVORO: RIFACIMENTO COPERTURA E SISTEMAZIONE LOCALI SOTTO TETTO DI FABBRICATO AD USO CIVILE ABITAZIONE SITO IN M. di CARRARA, DISTINTO AL C.E.U. AL REG. 105, MAPPA 421, DI PROP. SIG. GERMANI LIGIA - VIA FLEMING, 11/619.	OGGETTO: - PLANIMETRIE - PIANTE - PROSPETTI e SEZIONE RAFFRONTO	TAVOLA: 3 SCALA: 1:100 1:1000 1:2000 DATA: MARZO 1996
COMMITTENTE: SIG. RA LIGIA GERMANI	PROGETTISTA: DOCT. ING. GIULIANO PELLICIARI	PROT.:

Vedere mappa allegata
 del 28/8/96

ALLENZA, 11/10/96
 U.O. DI IGIENE PUBBLICA
 Al capo dell'Ufficio di U.L.L.S.S.
 Al capo dell'Ufficio di U.L.L.S.S.
 Al capo dell'Ufficio di U.L.L.S.S.
 11/10/96
 Per l'approvazione del presente
 progetto.
 Il Funzionario Medico