




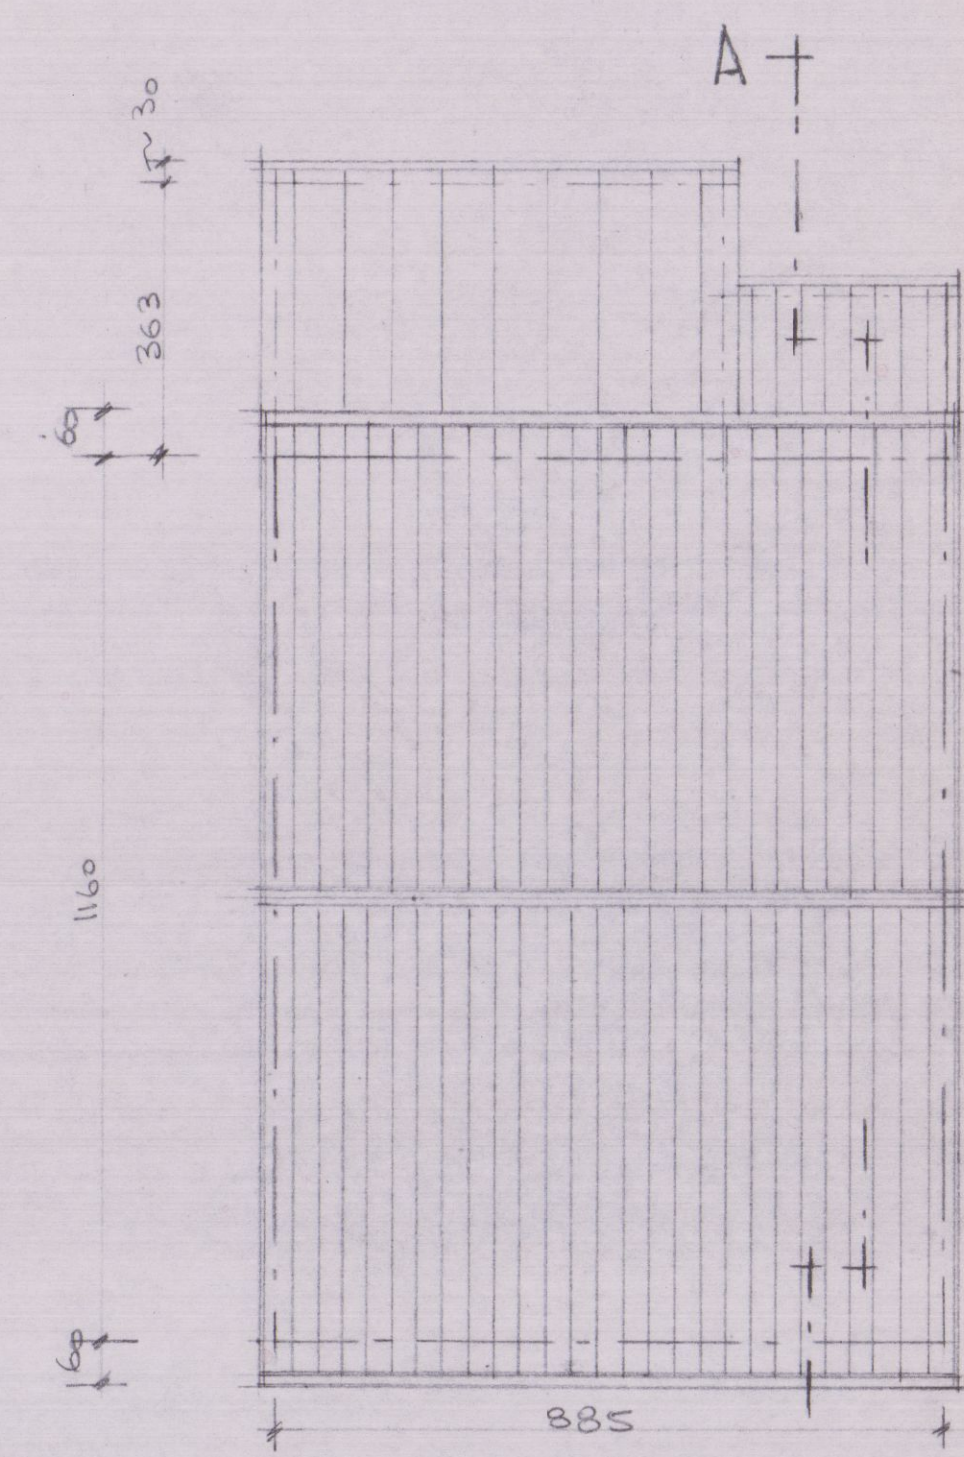


Pianta della Copertura
A+

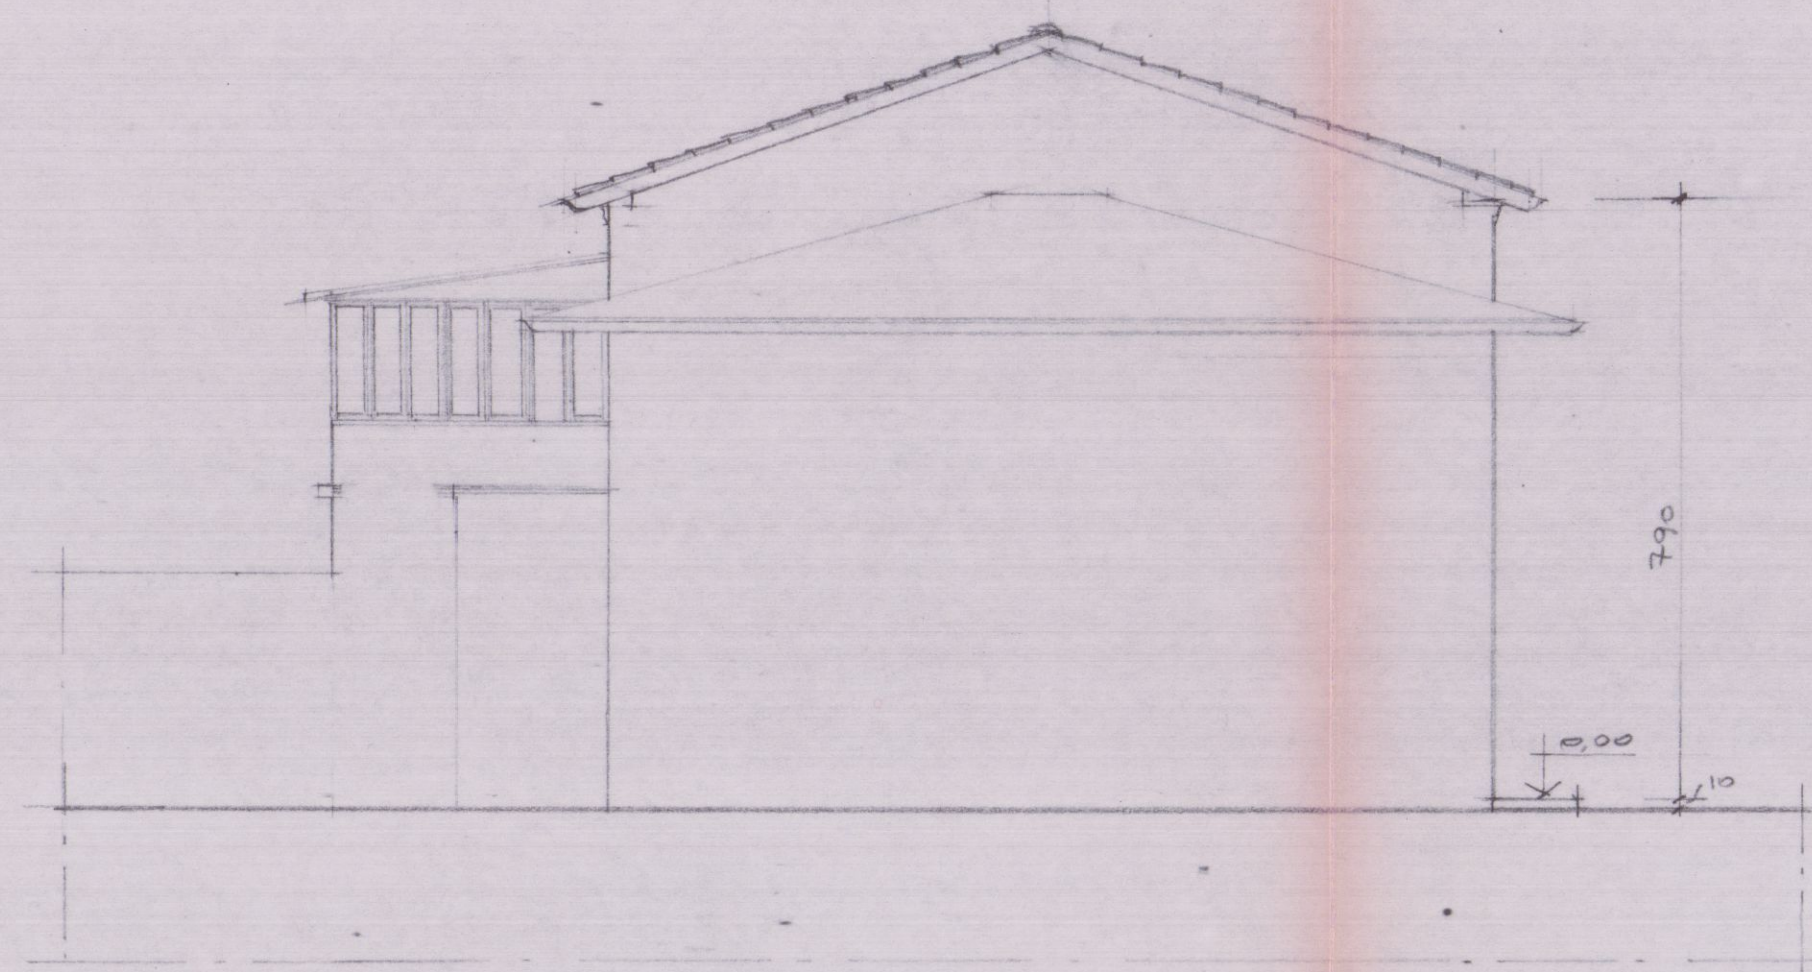


PROSPETTO NORD EST

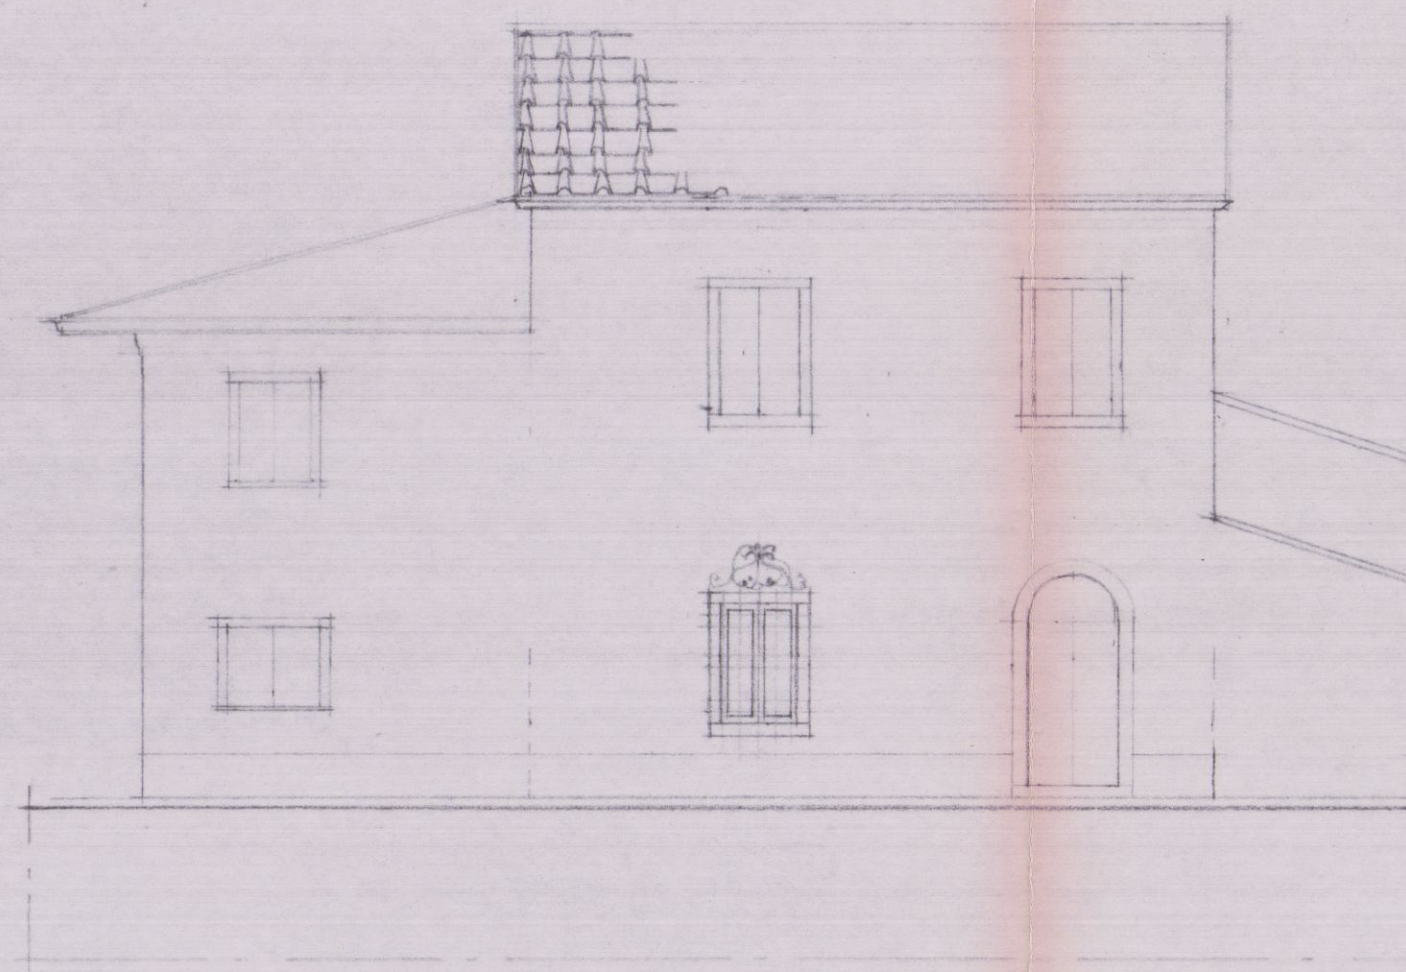


PROSPETTO NORD OVEST

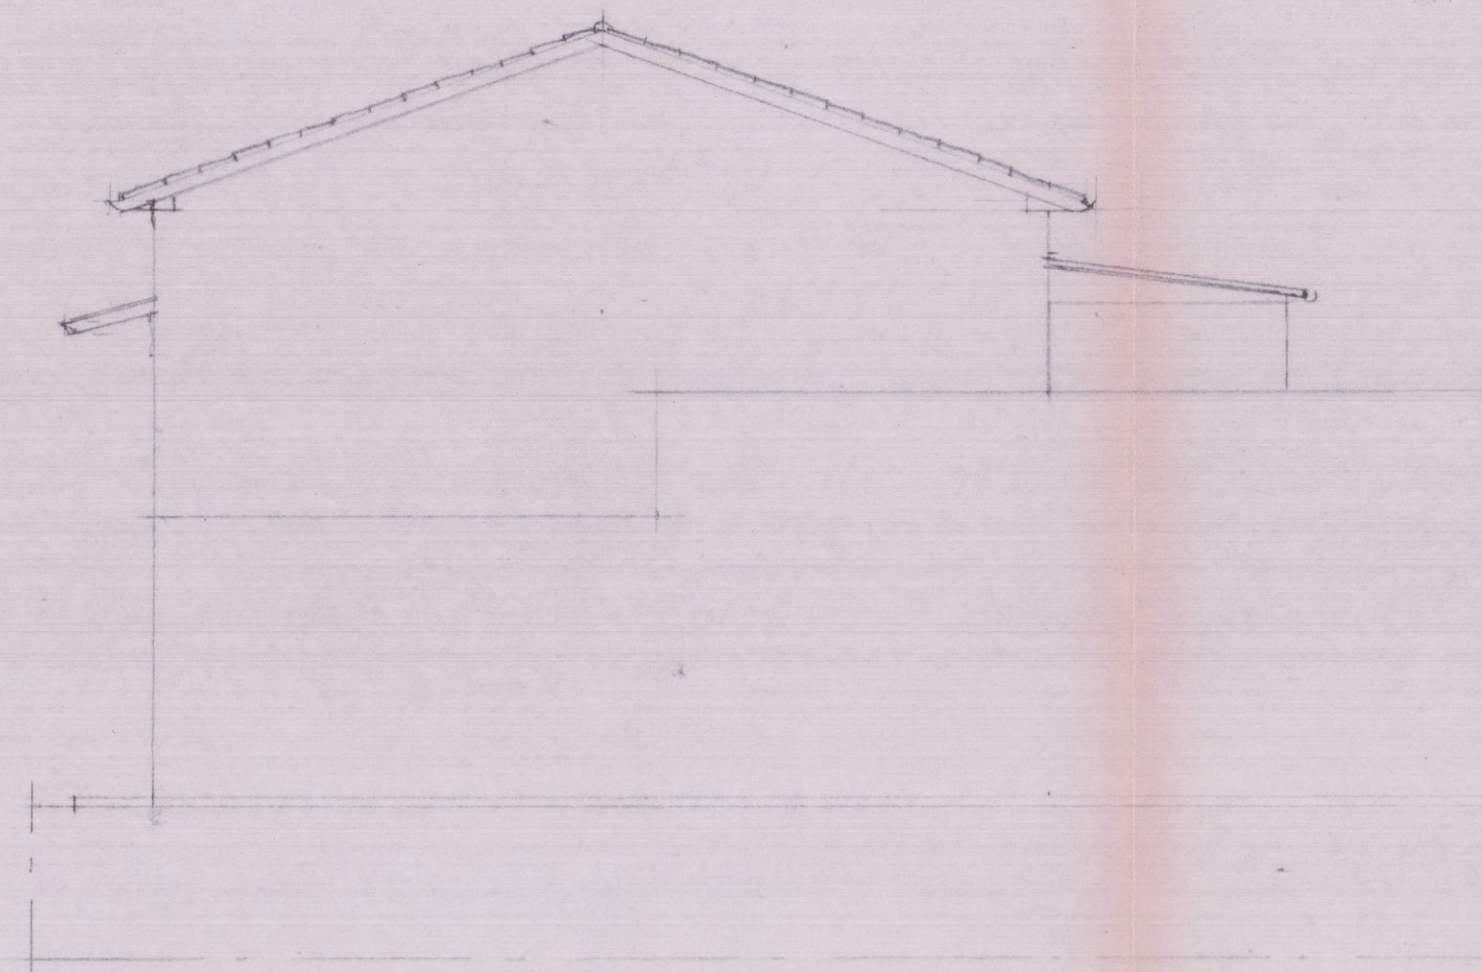


PROSPETTO SUD OVEST

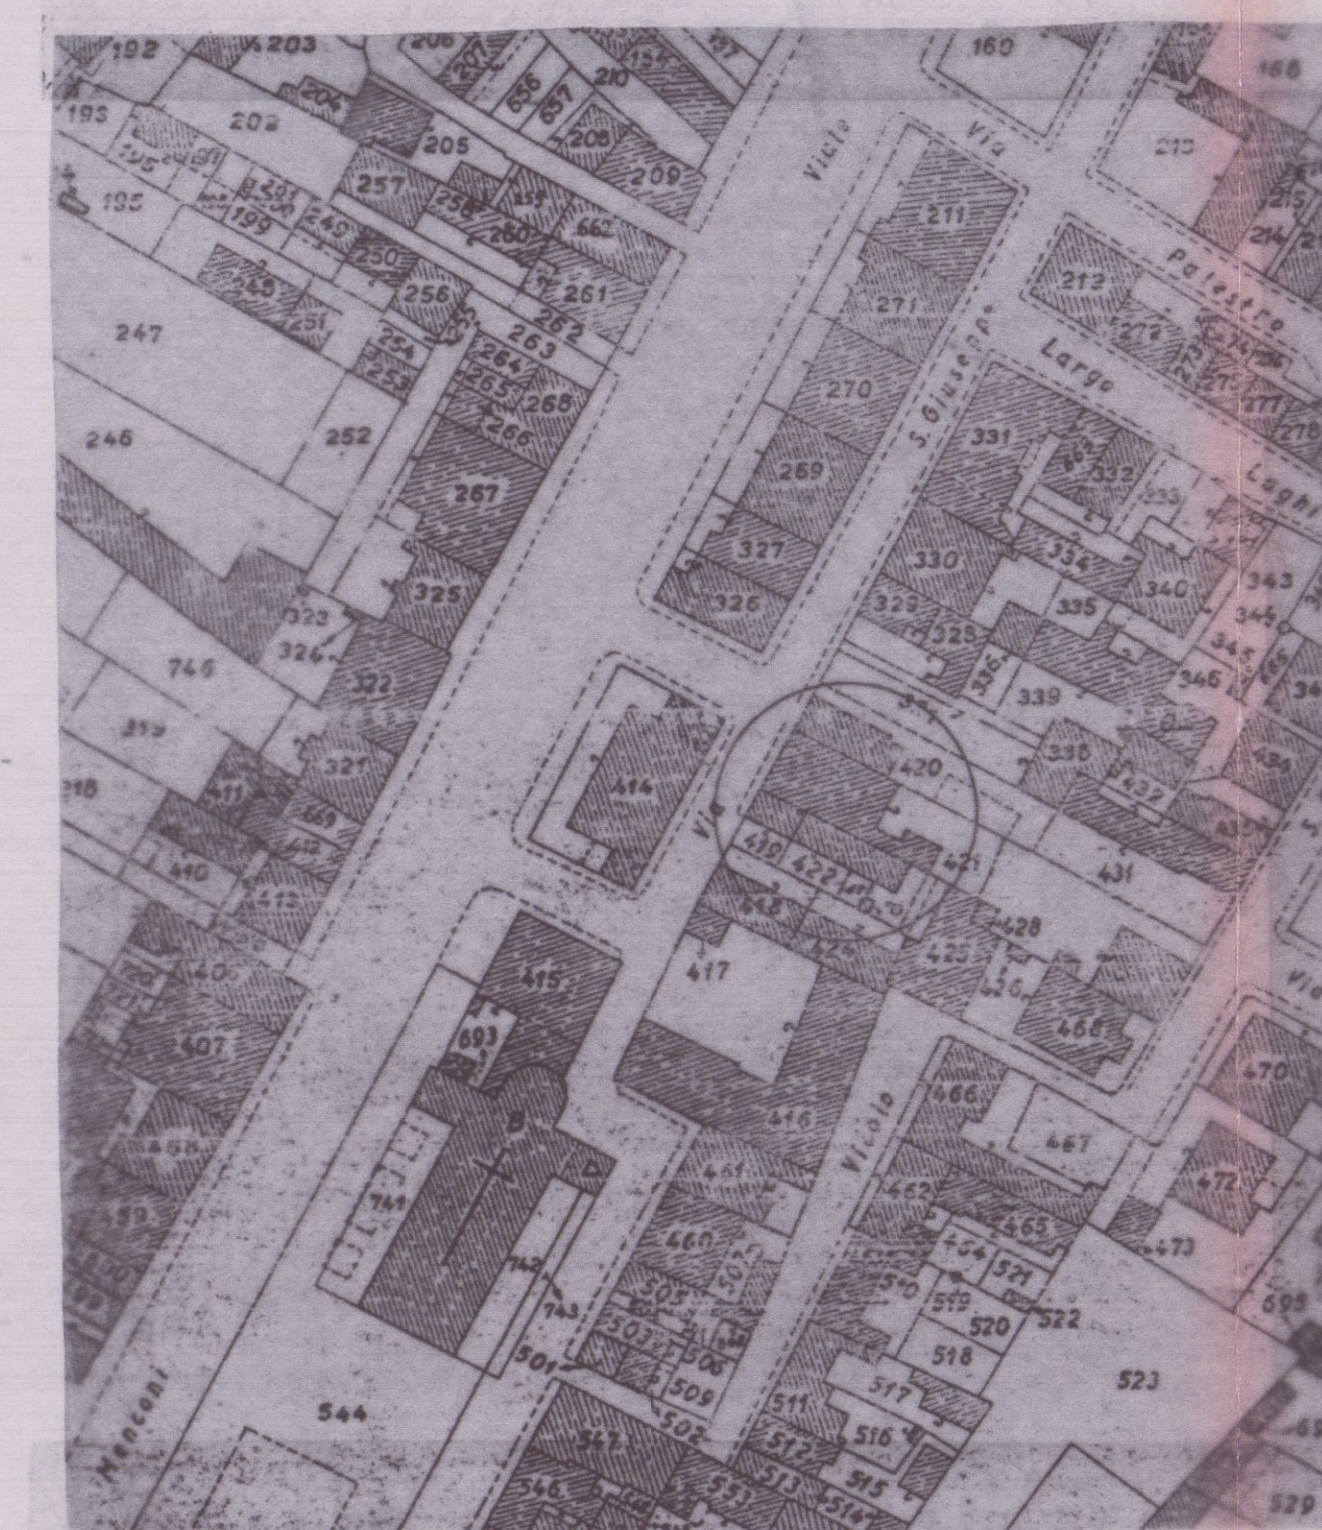


STRALCIO CATASTALE Fog. 103
Scala 1:1000

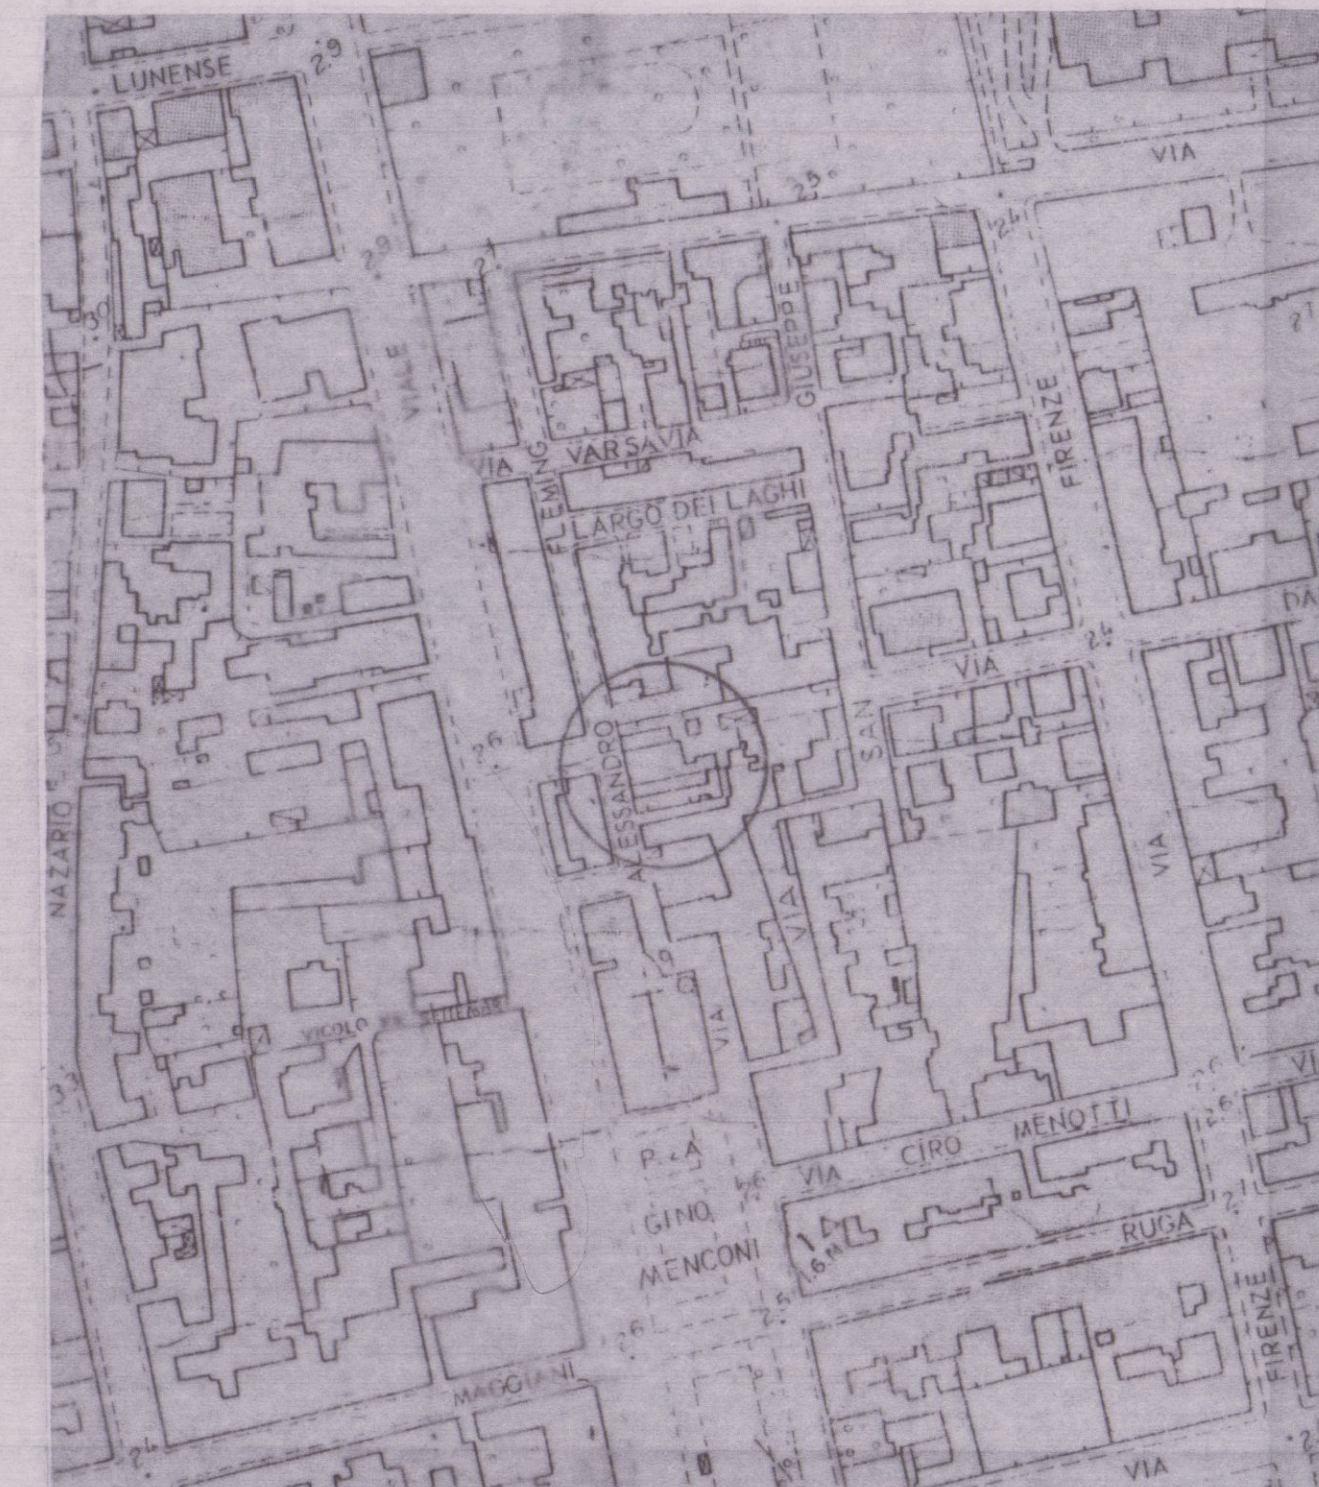


STRALCIO di AEROFOTOGRAMMETRIA
Scala 1:200

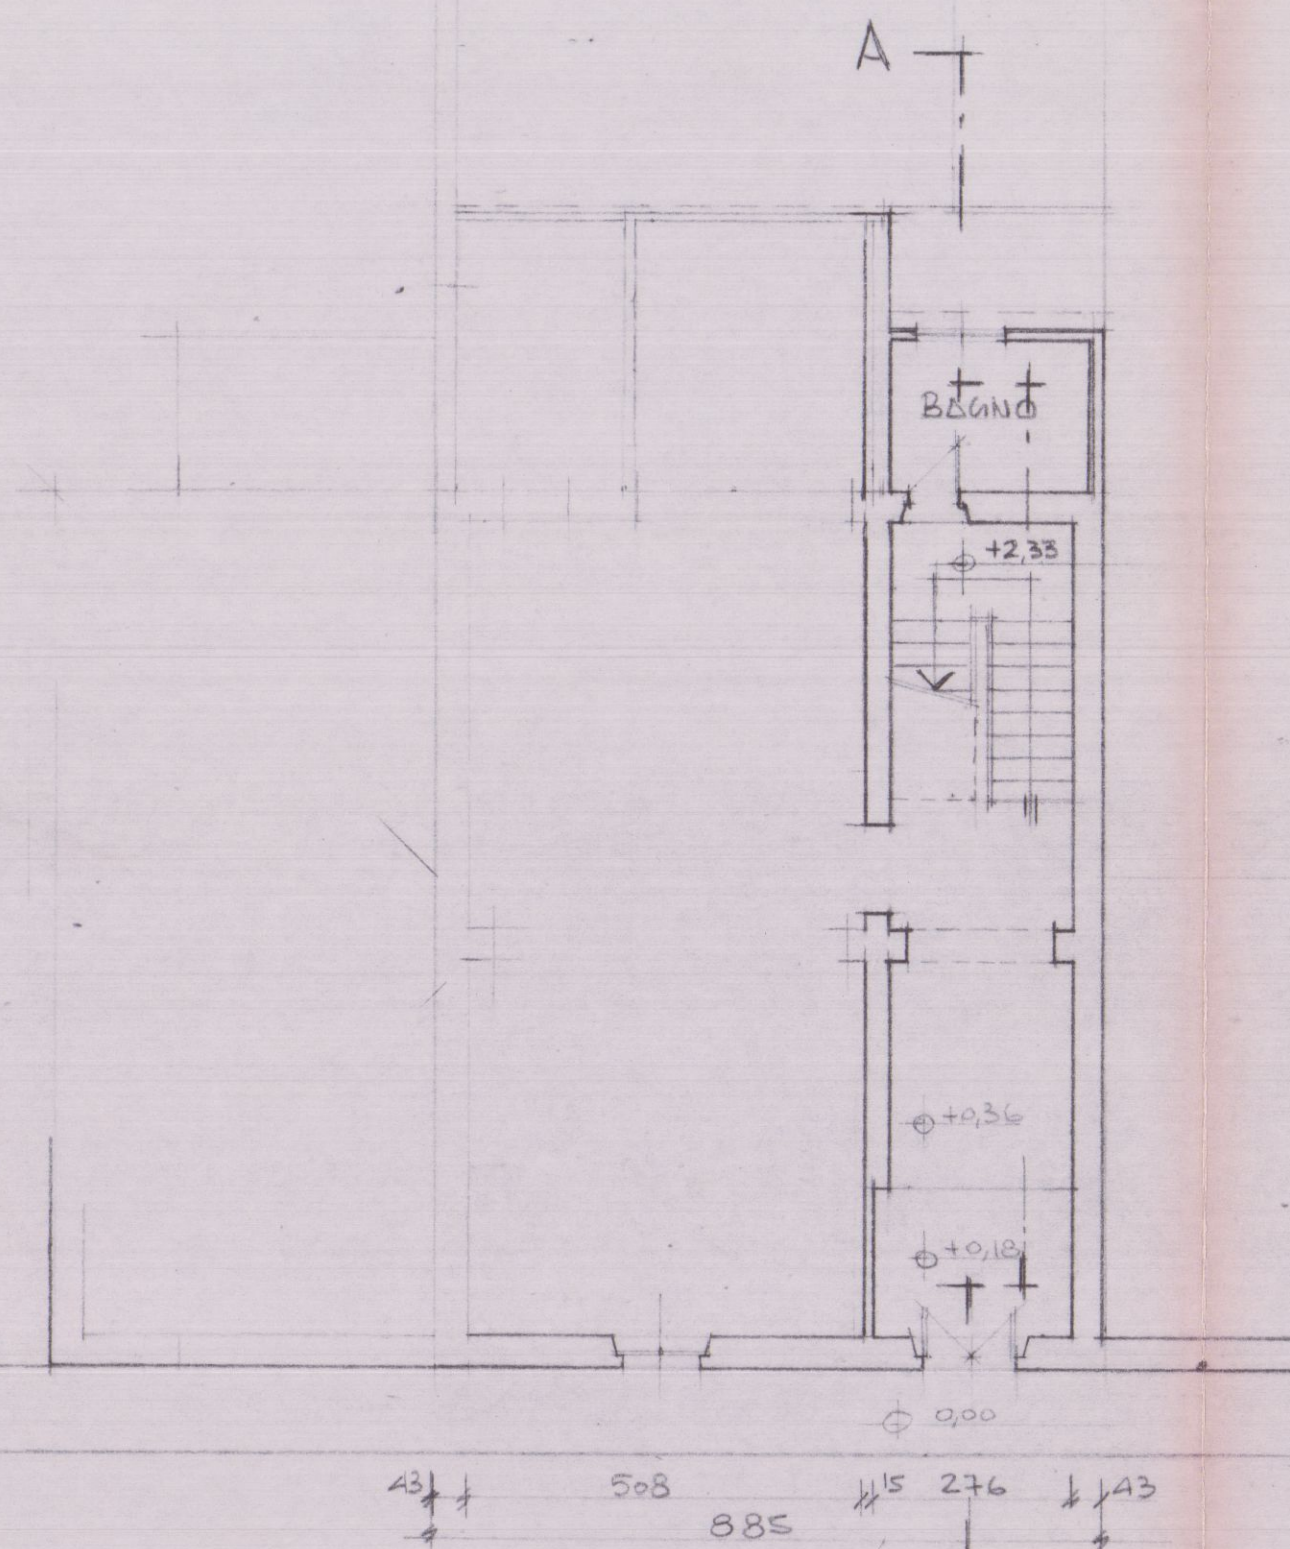


Piano Terra
A+

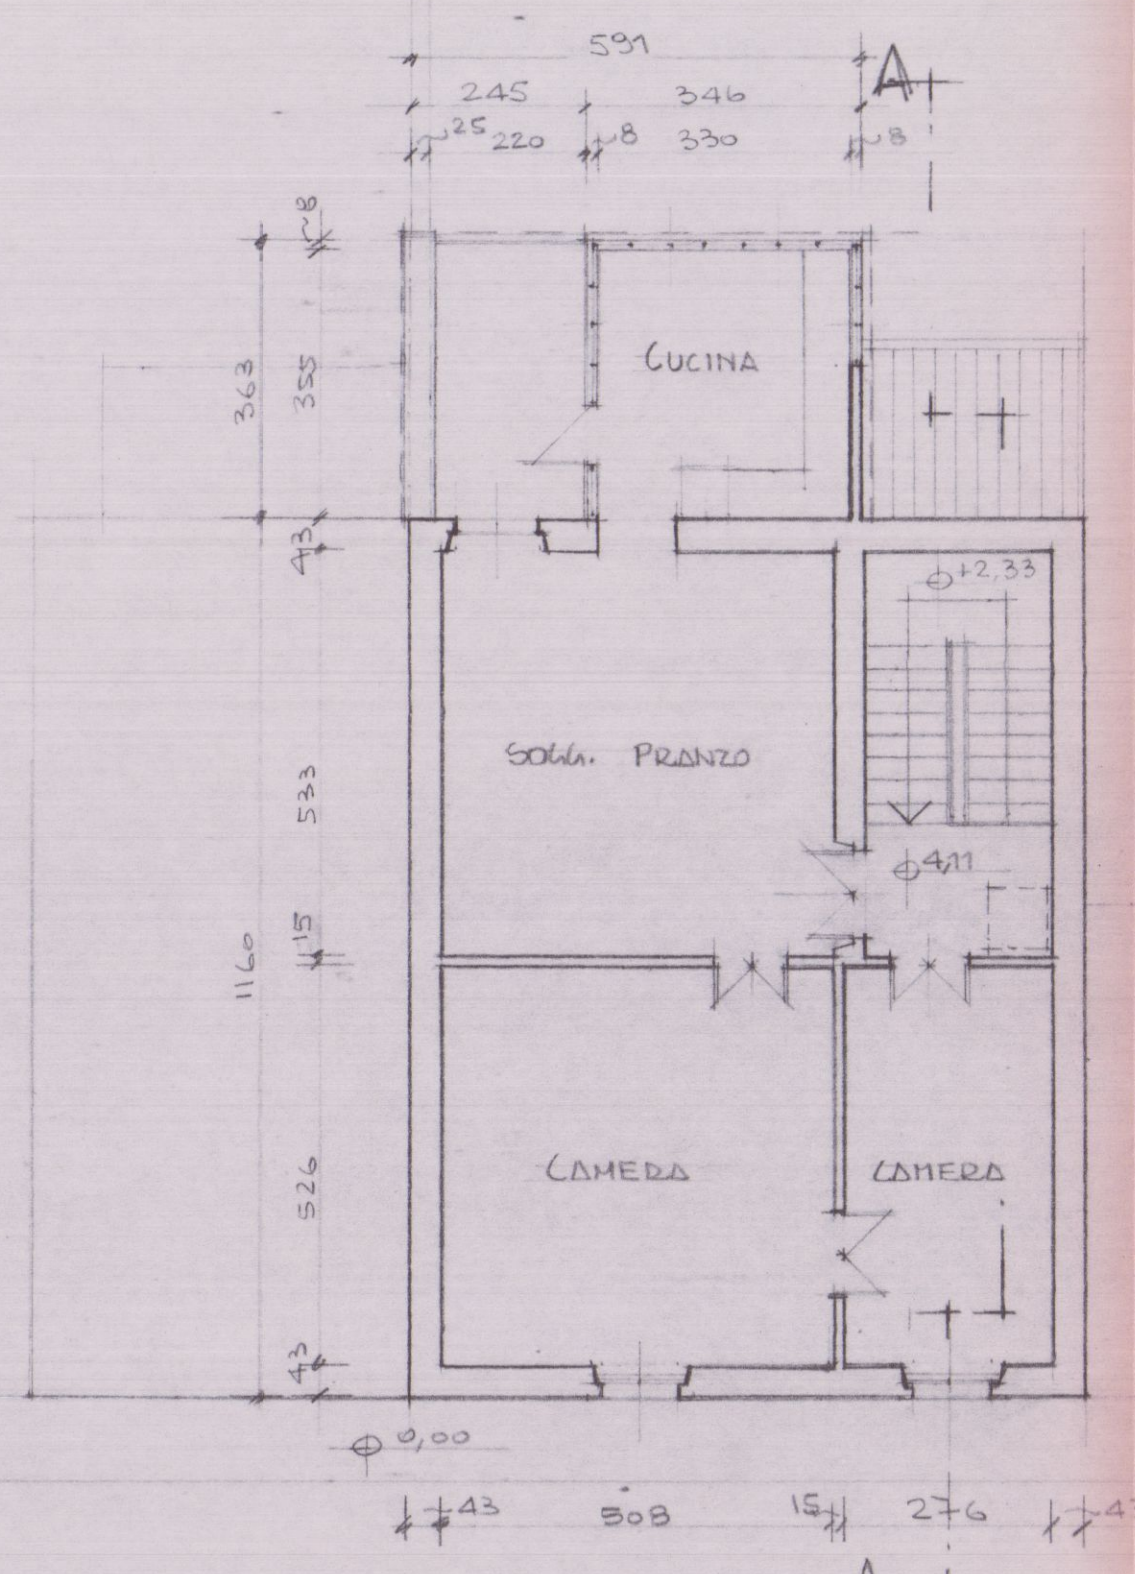


Piano Primo

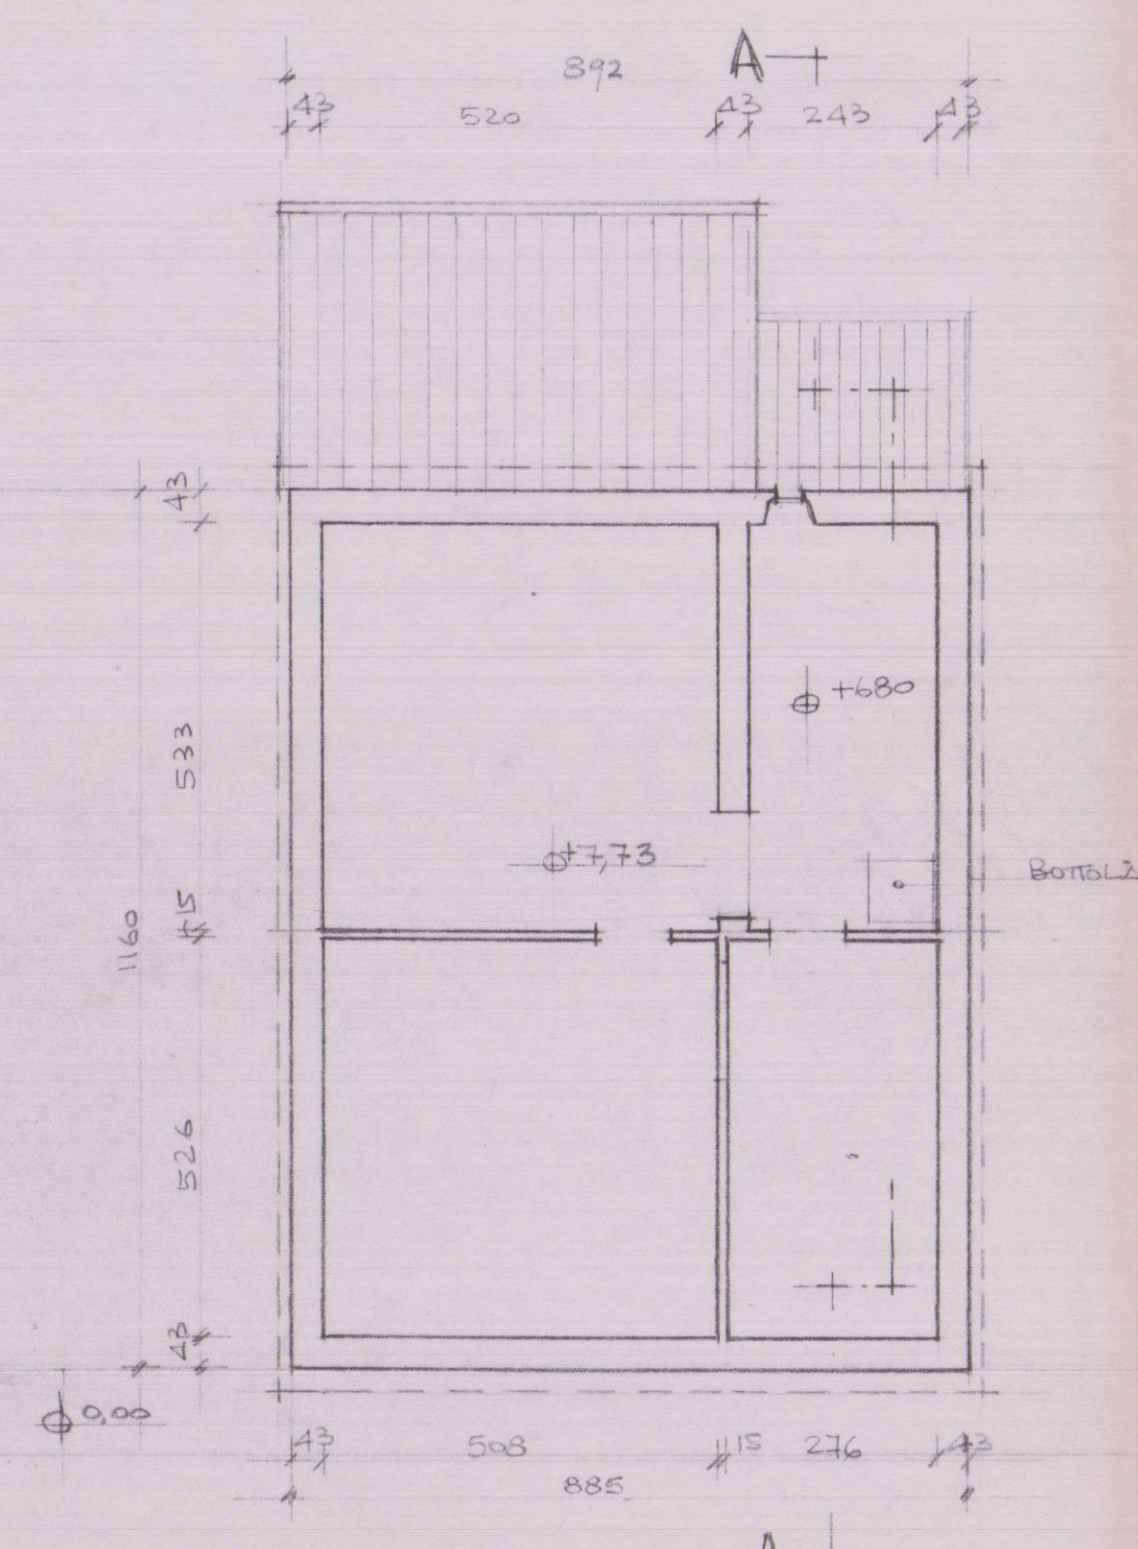

Piano Sottotetto

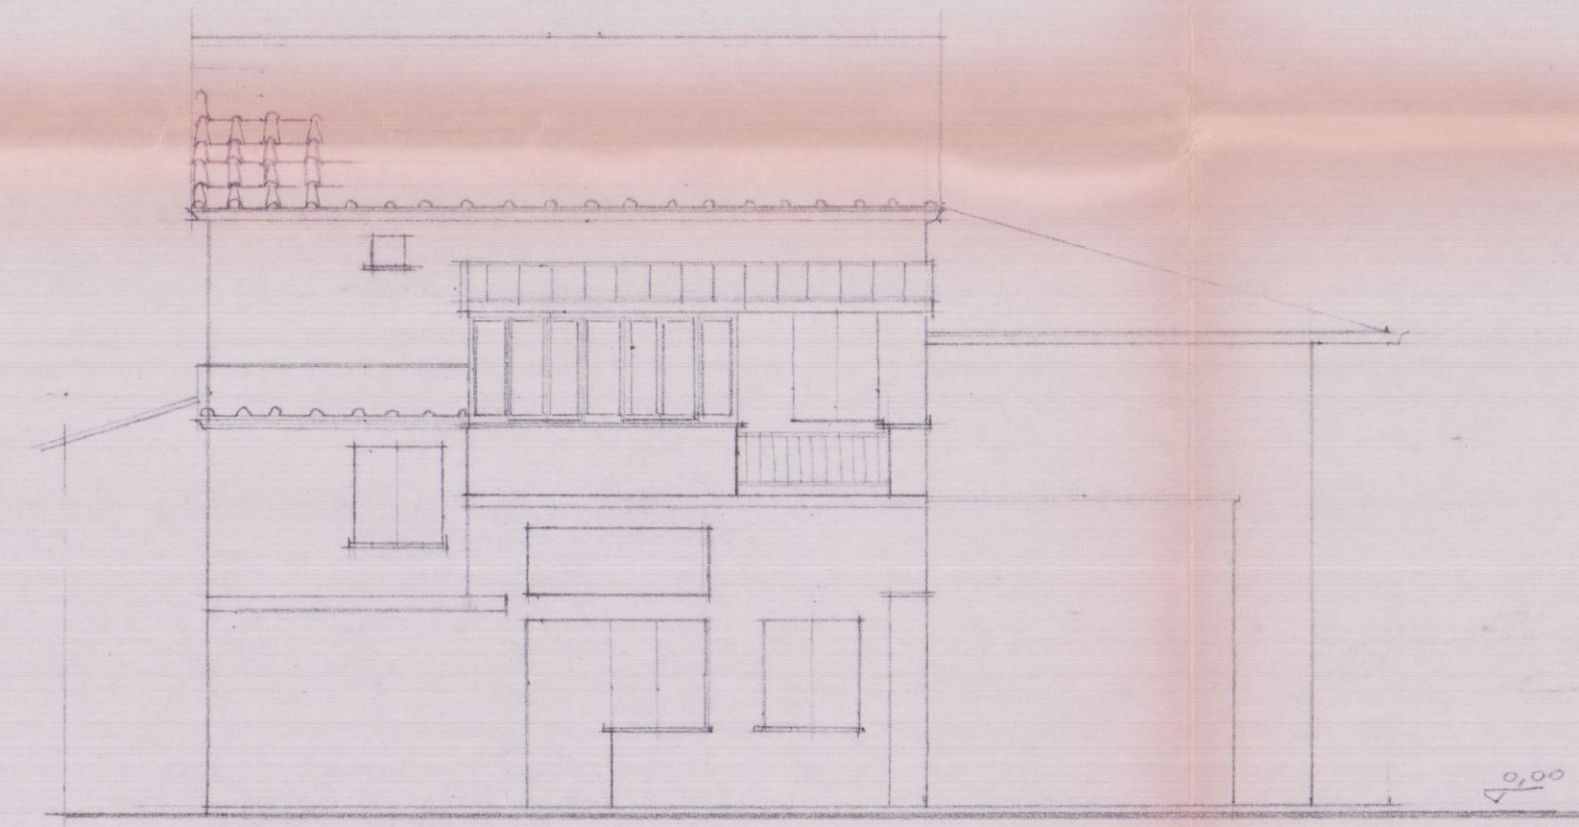

PROSPETTO SUD EST

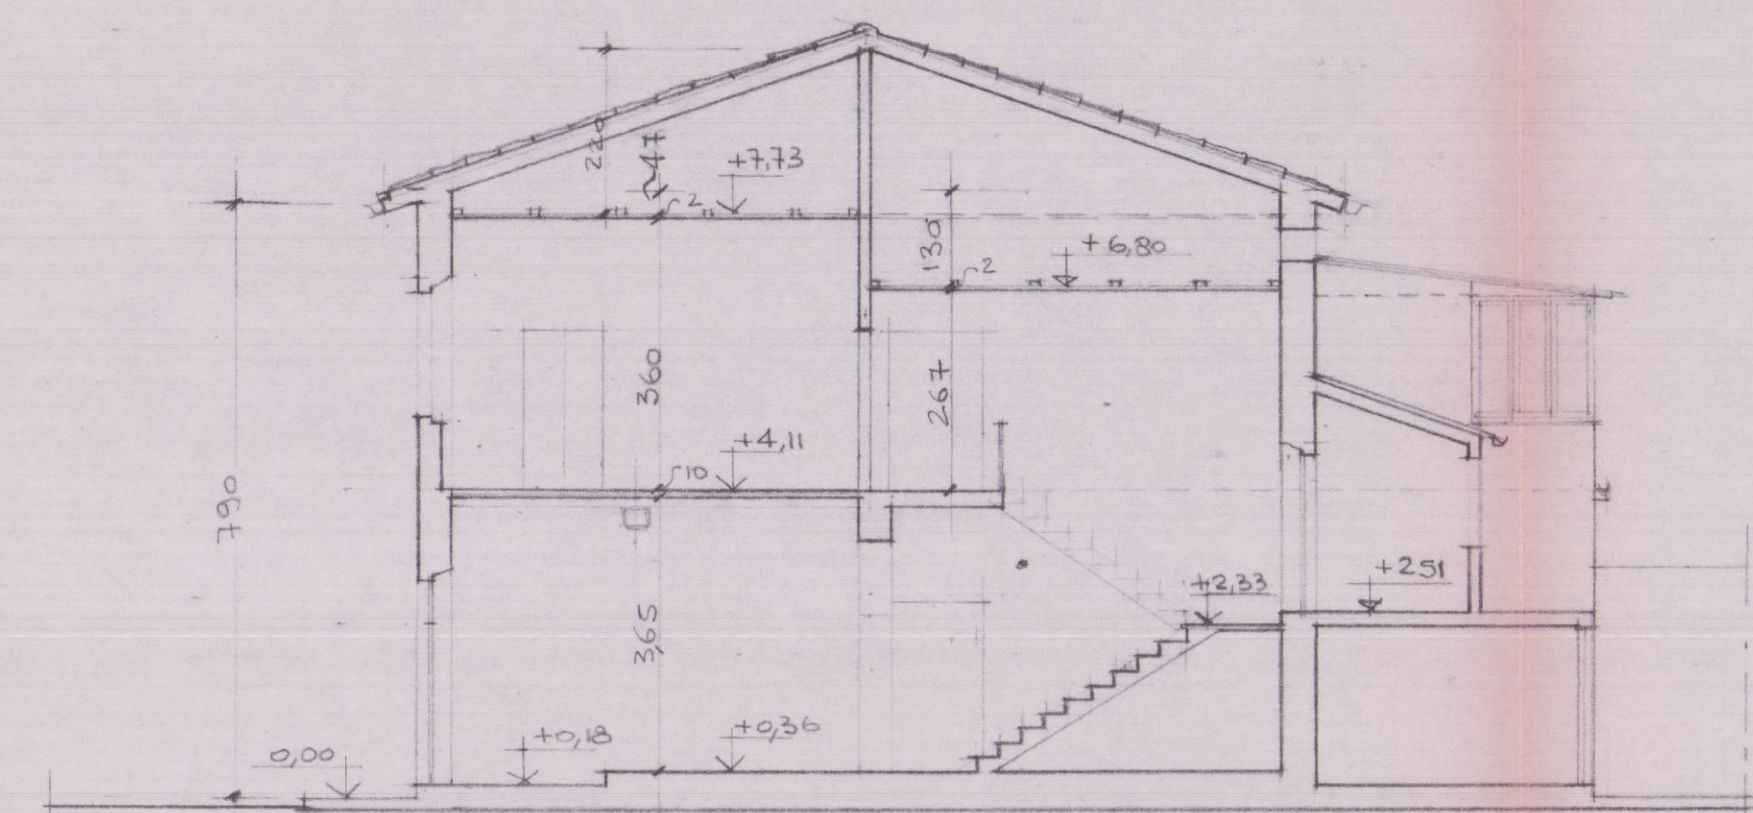

SEZIONE A-A

 DOTT. ING. Giuliano PELLICIARI VIA SFORZA, 16 - AVENZA - CARRARA (MS) - (0575) 858224		
LAVORO: RIFACIMENTO COPERTURA E SISTEMAZIONE LOCALI SOTTO TETTO DI FABBRICATO AD USO CIVILE ABITAZIONE SITO IN M. DICARDO DISTINTO AL C.E. D. AL FOG. 103 MAP. 421. DI PROP. 544 GEMIGNANI LICA. VIA FLEMING 17/bis.	OGGETTO: - PLANIMETRIE - PIANTE - PROSPETTI e SEZIONE DI STATO ATTUALE	TAVOLA: 1 SCALA: 1:100 1:1000 1:2000 DATA: Maggio 1996 PROT.:
COMMITTENTE:	DOTT. ING. GIULIANO PELLICIARI	



COPIA PER IL COMUNE

REGIONE TOSCANA
 Ufficio del Catastro della Provincia di Massa Carrara
 Elavato allegato alla denuncia presentata
 ai sensi della Legge n. 84/1974 e L.R. n. 88/1992
 Pratica S. n. 015
 Massa, 12 AGO. 1996