










77 DA 1984

RESPINTO

PROGETTO DI AMPLIAMENTO DI
 PROPRIETA' DEL SIG. VOLPI RENZO
 IN LOC. 'FOSSOLA' SOLDATI GINA

MAPP. 496 FOG. 51
 RAPP. 1:100

PRC: "ZONA DI ESPANSIONE"

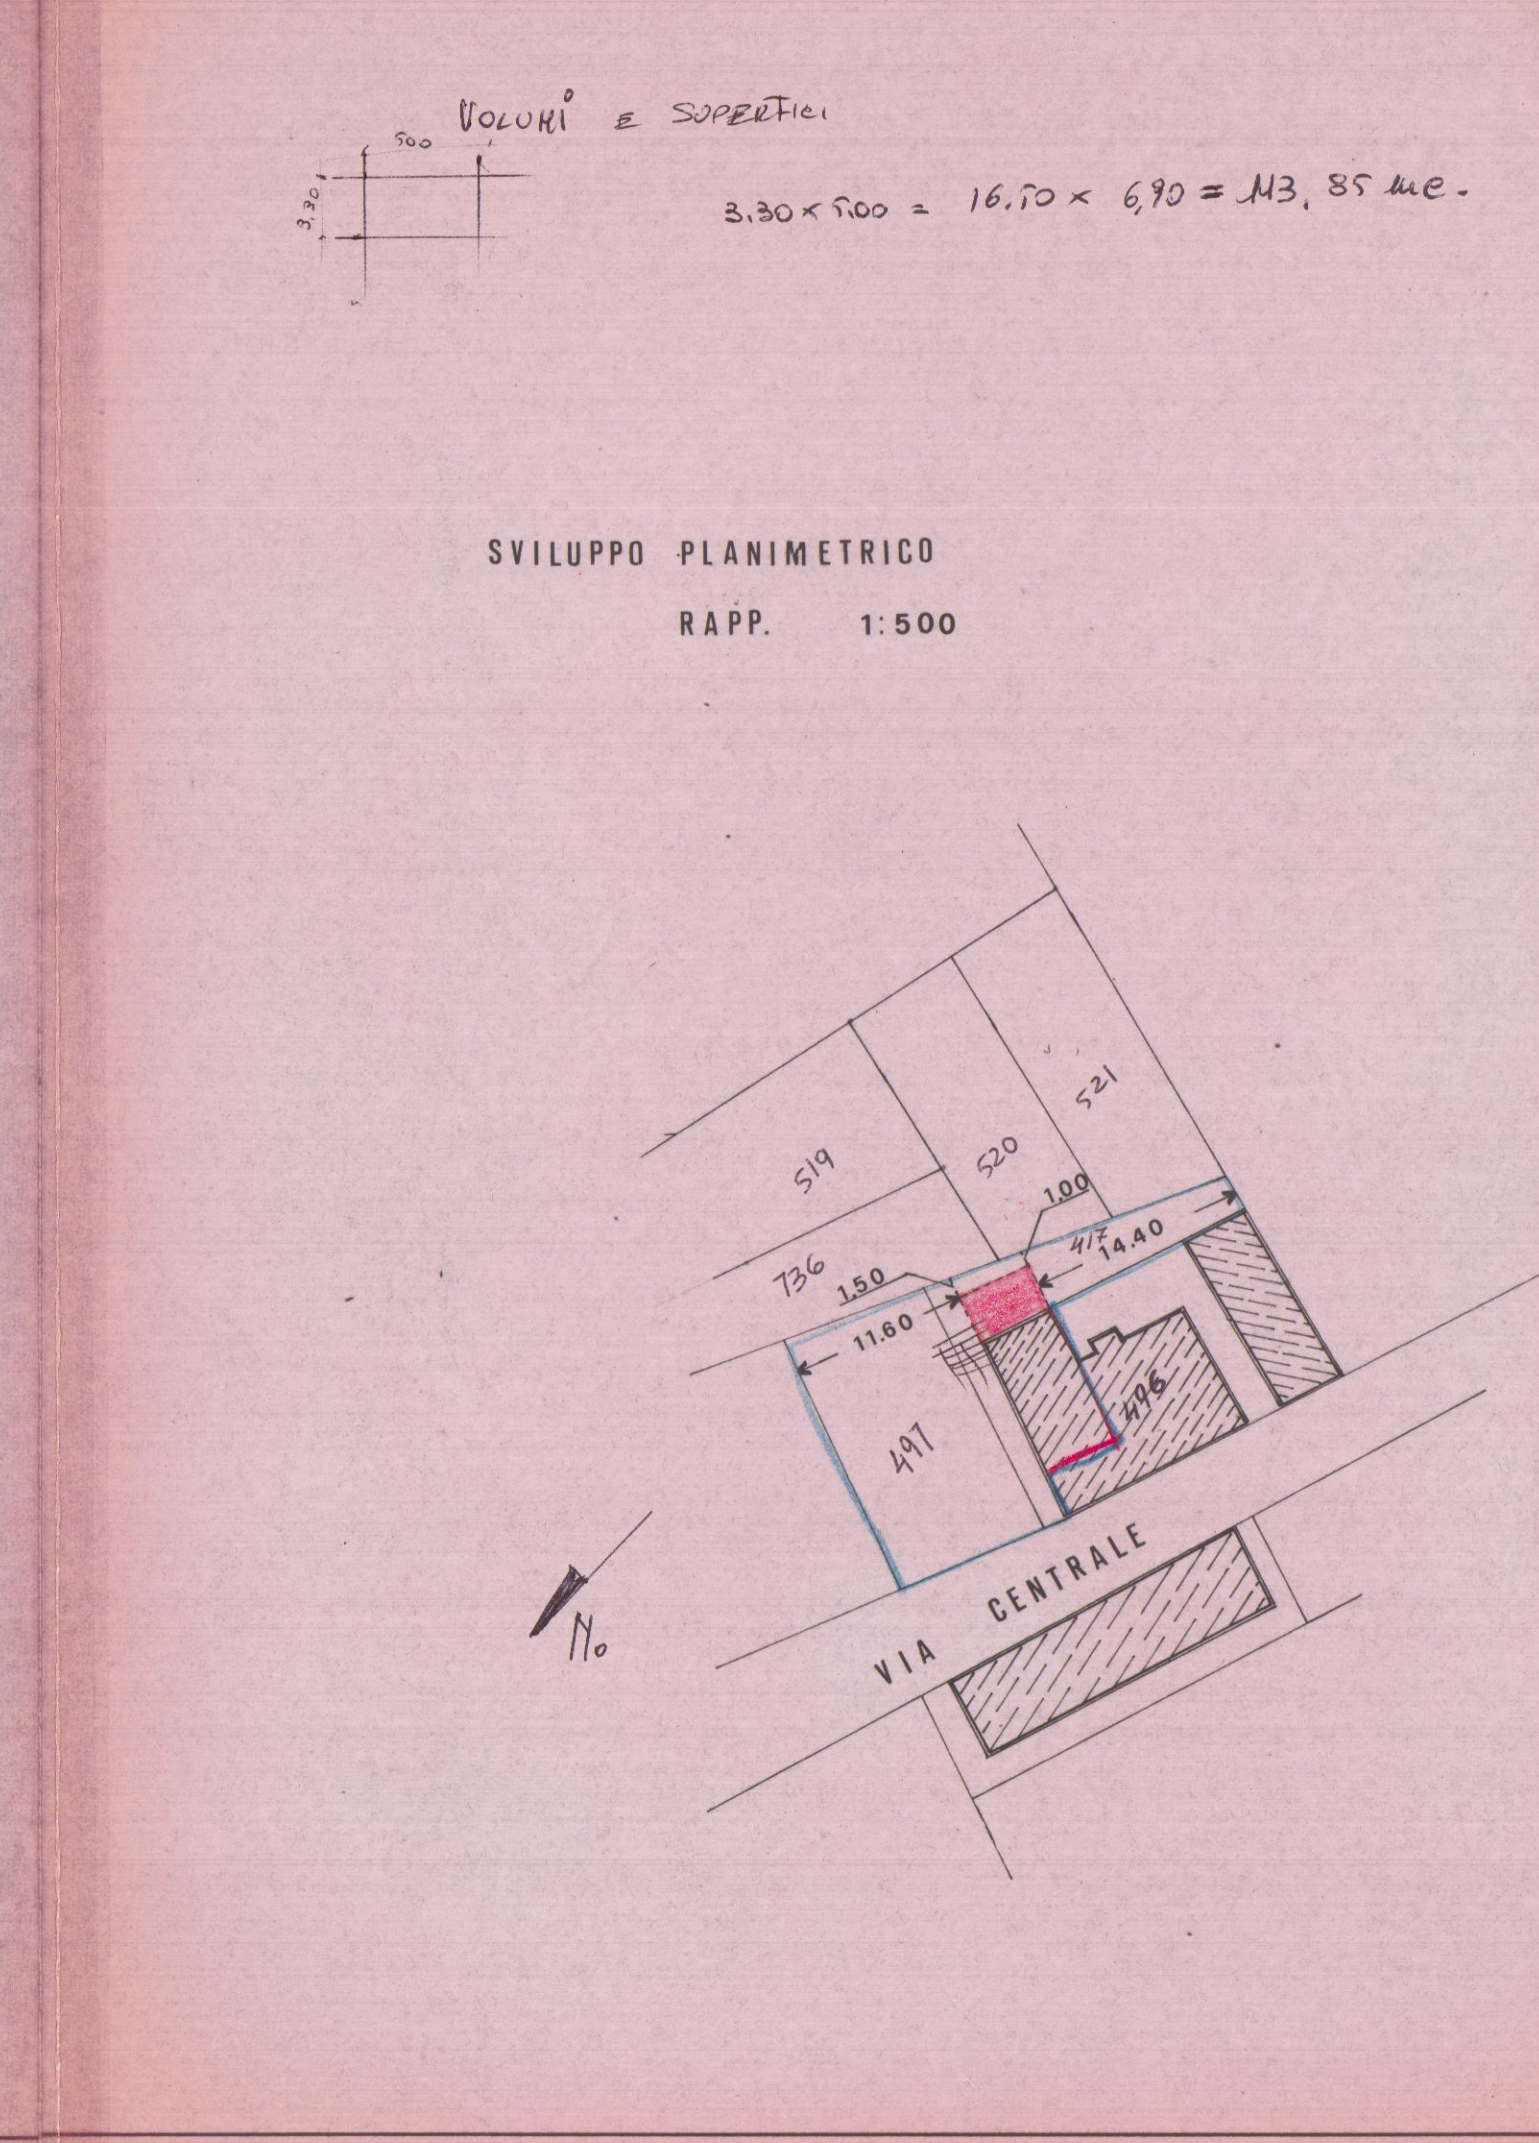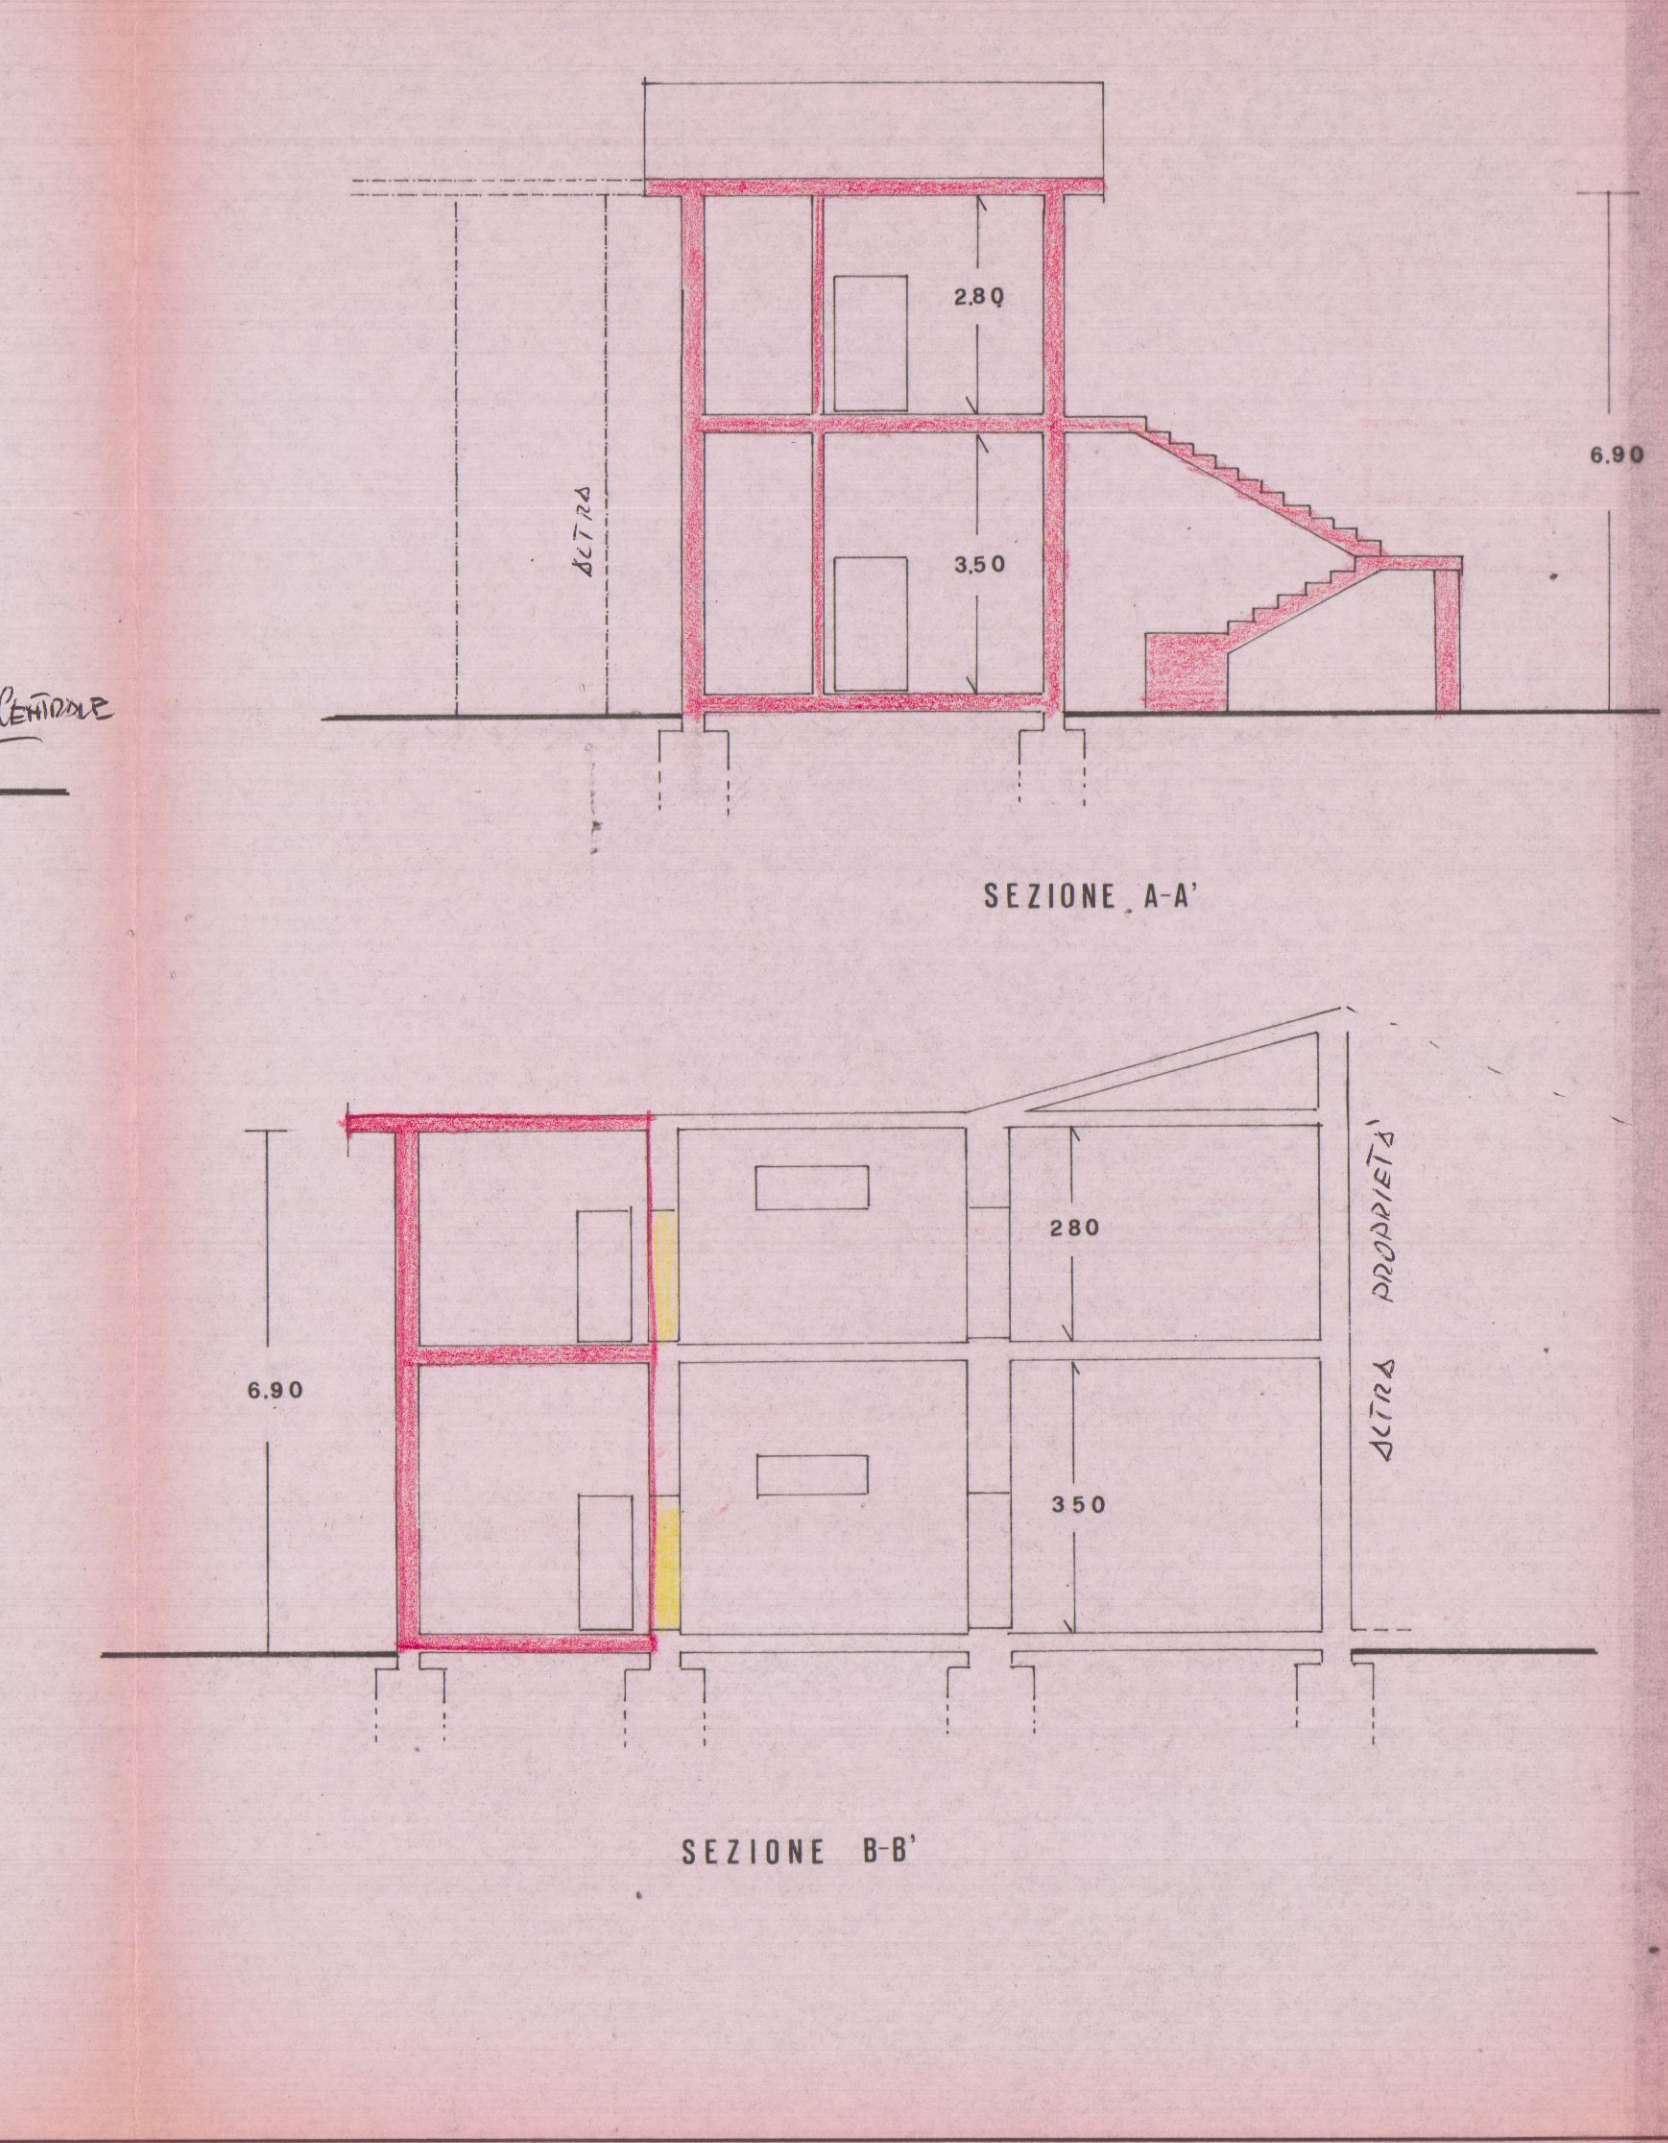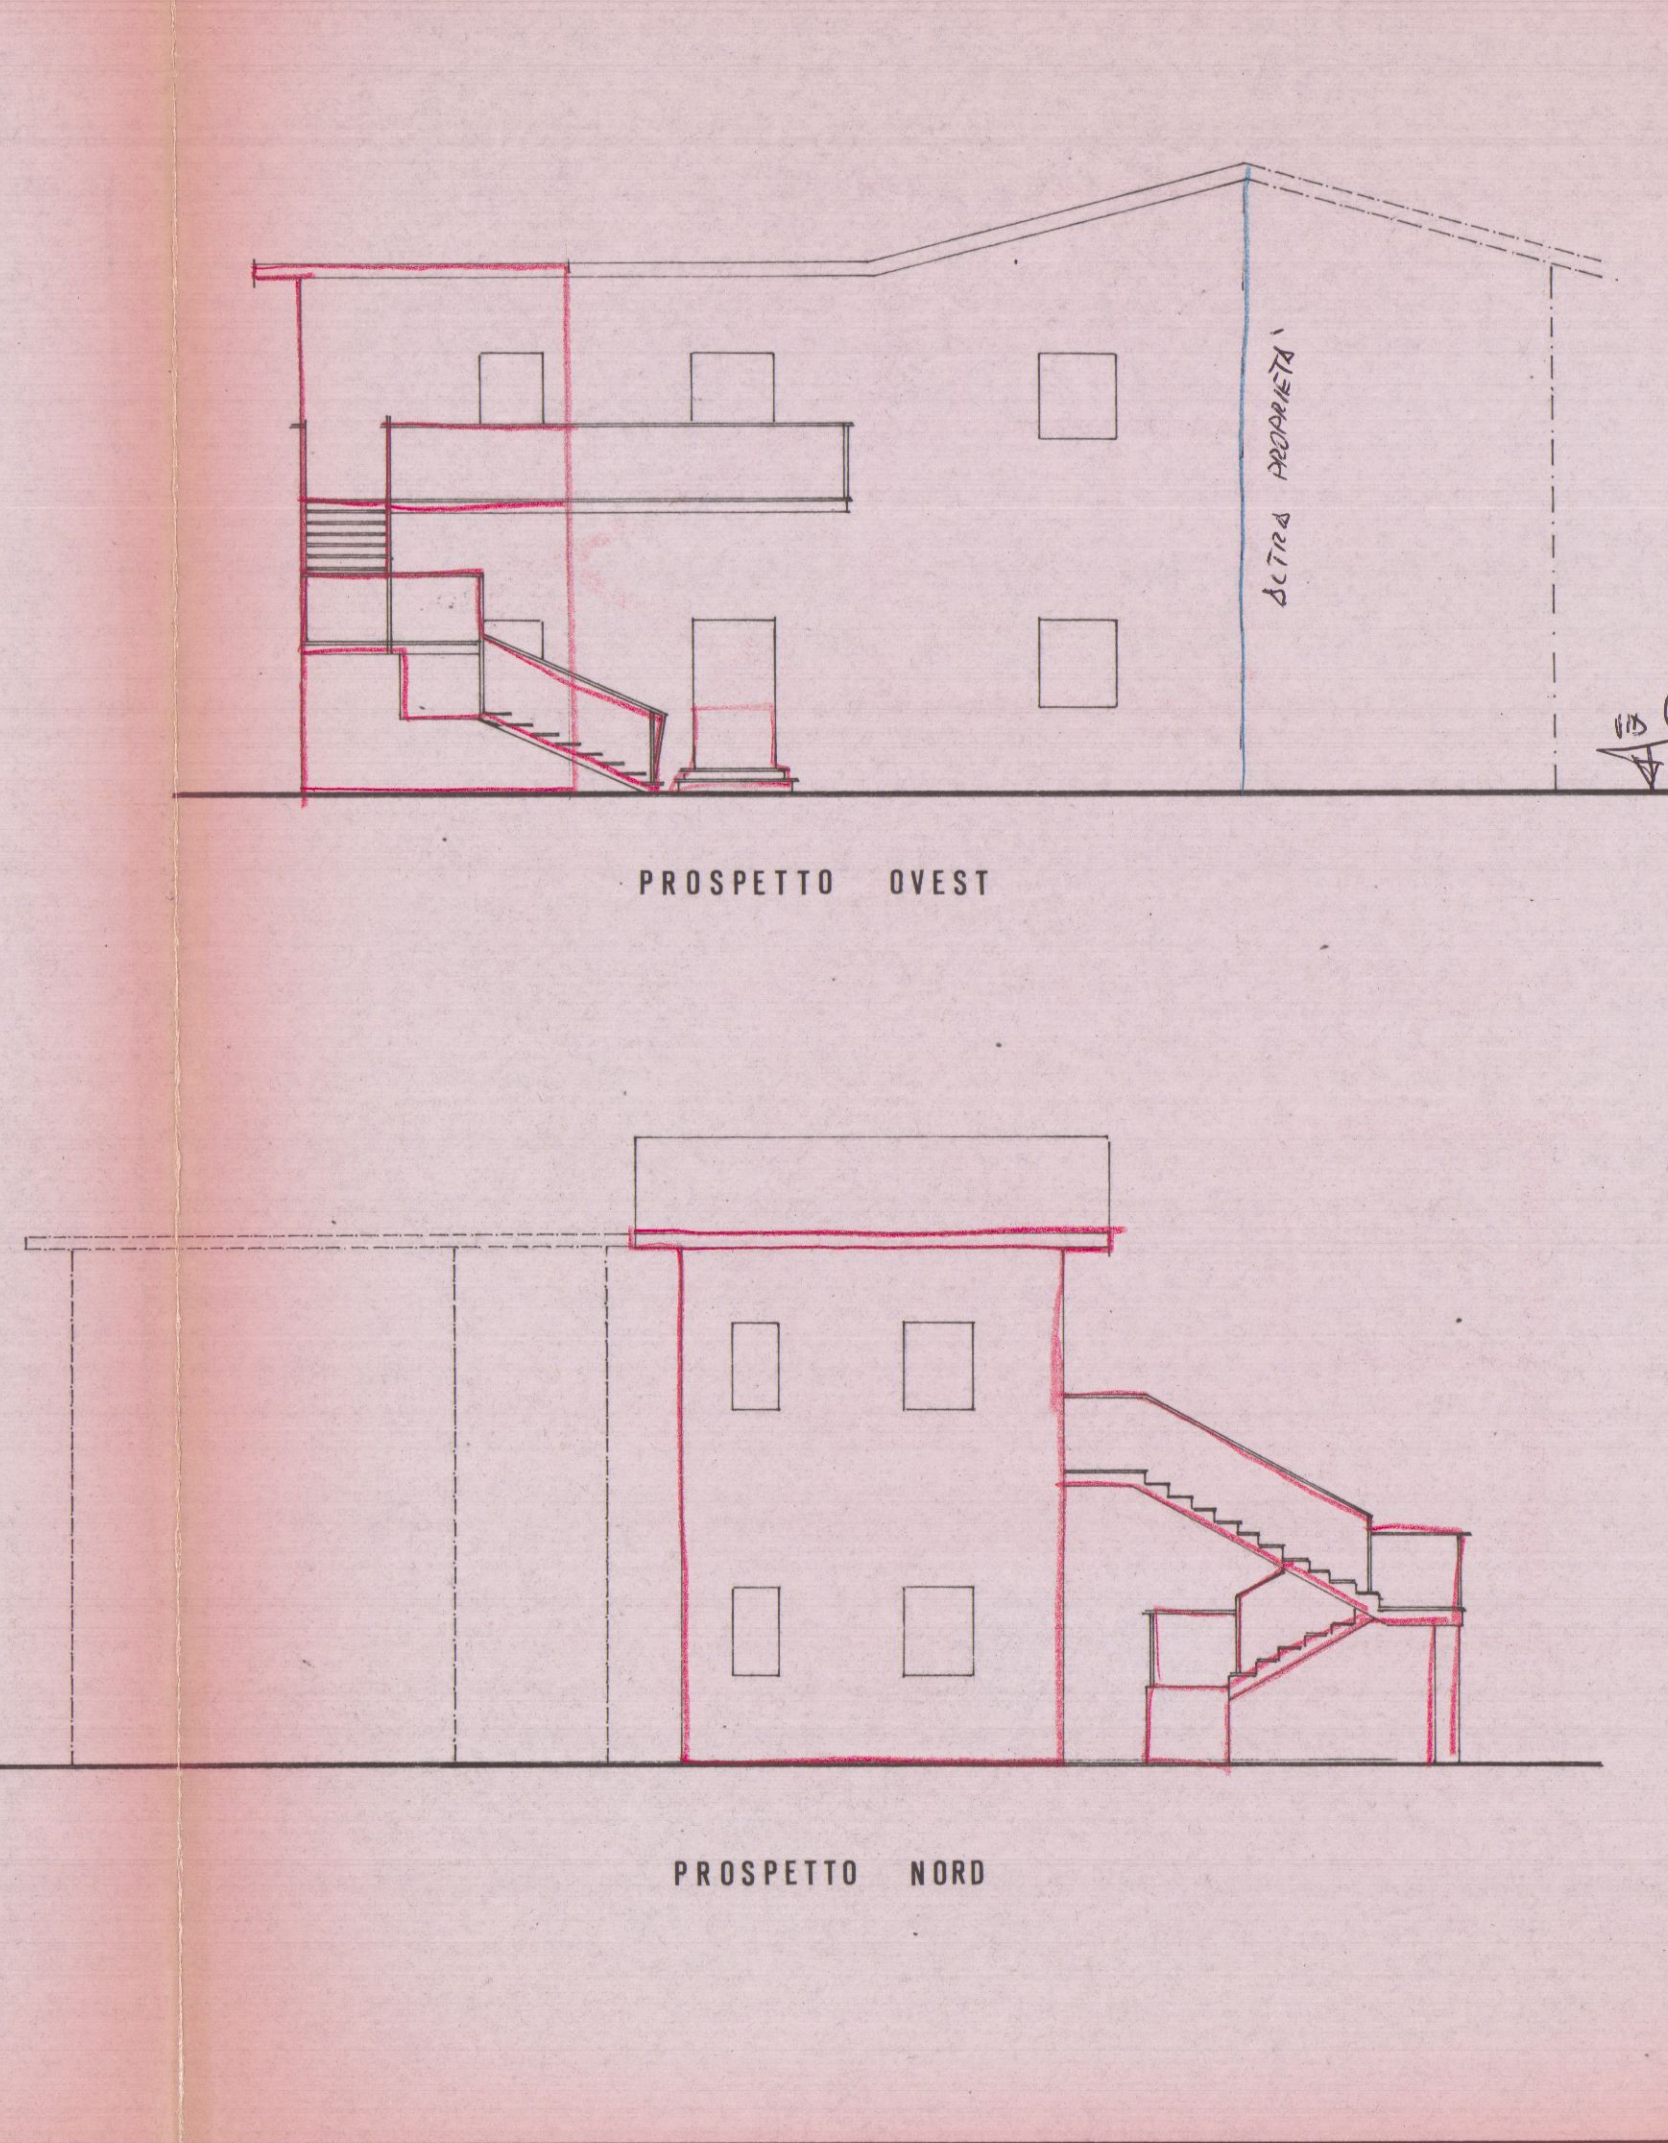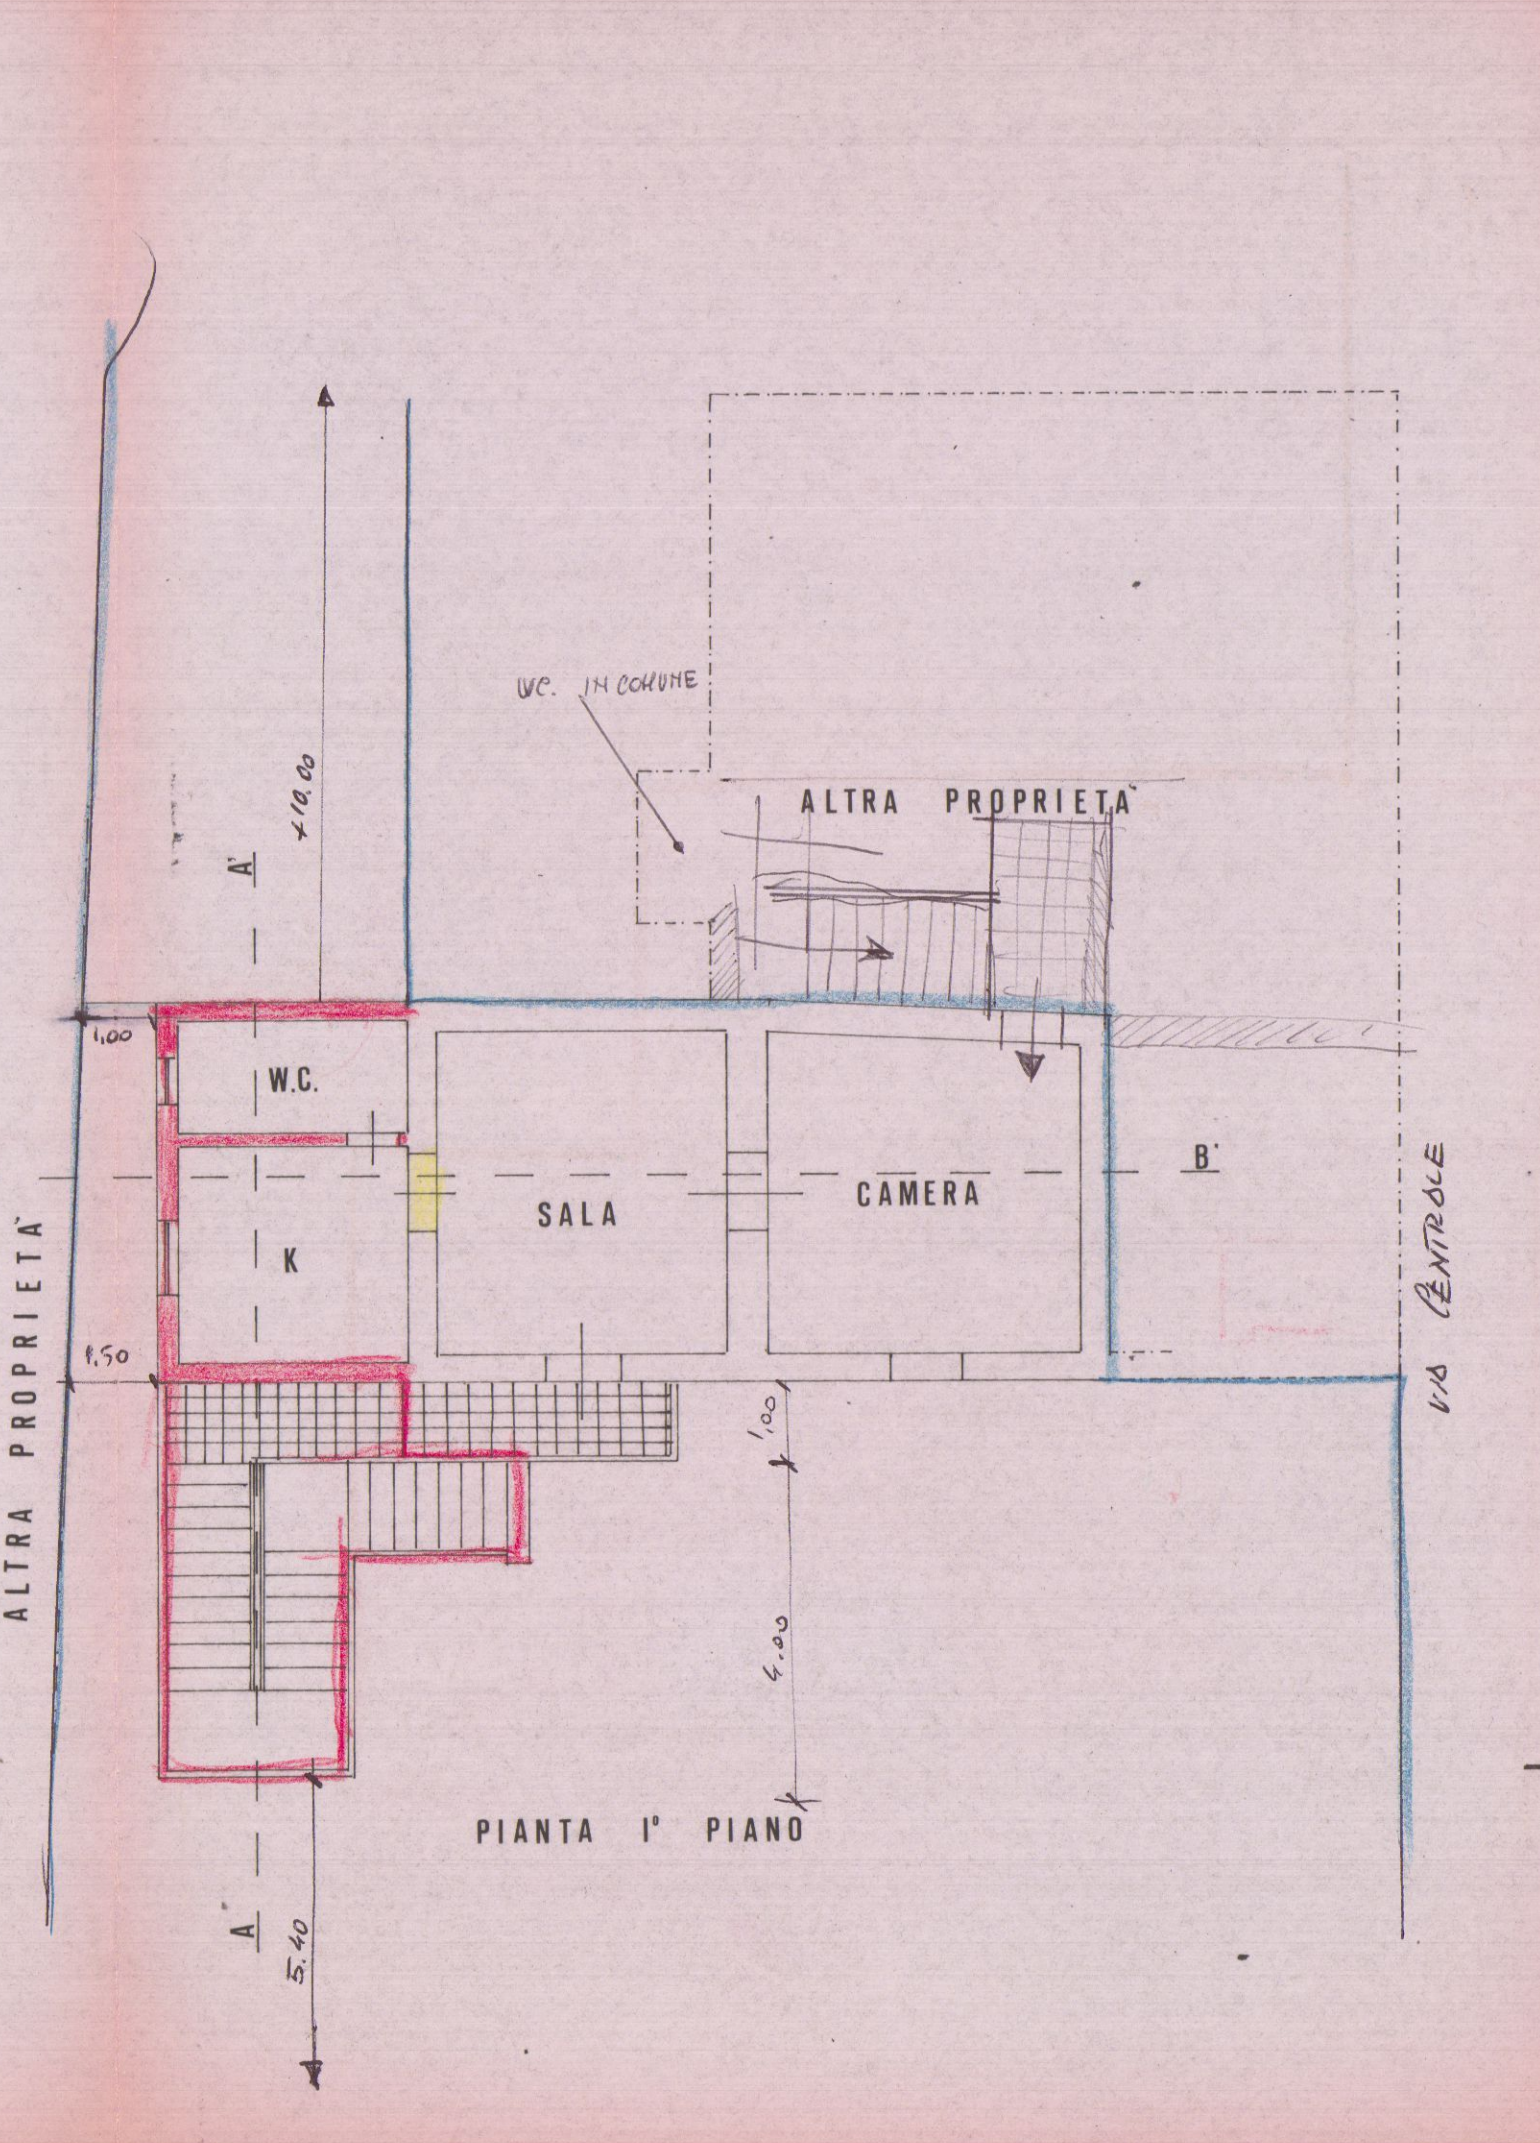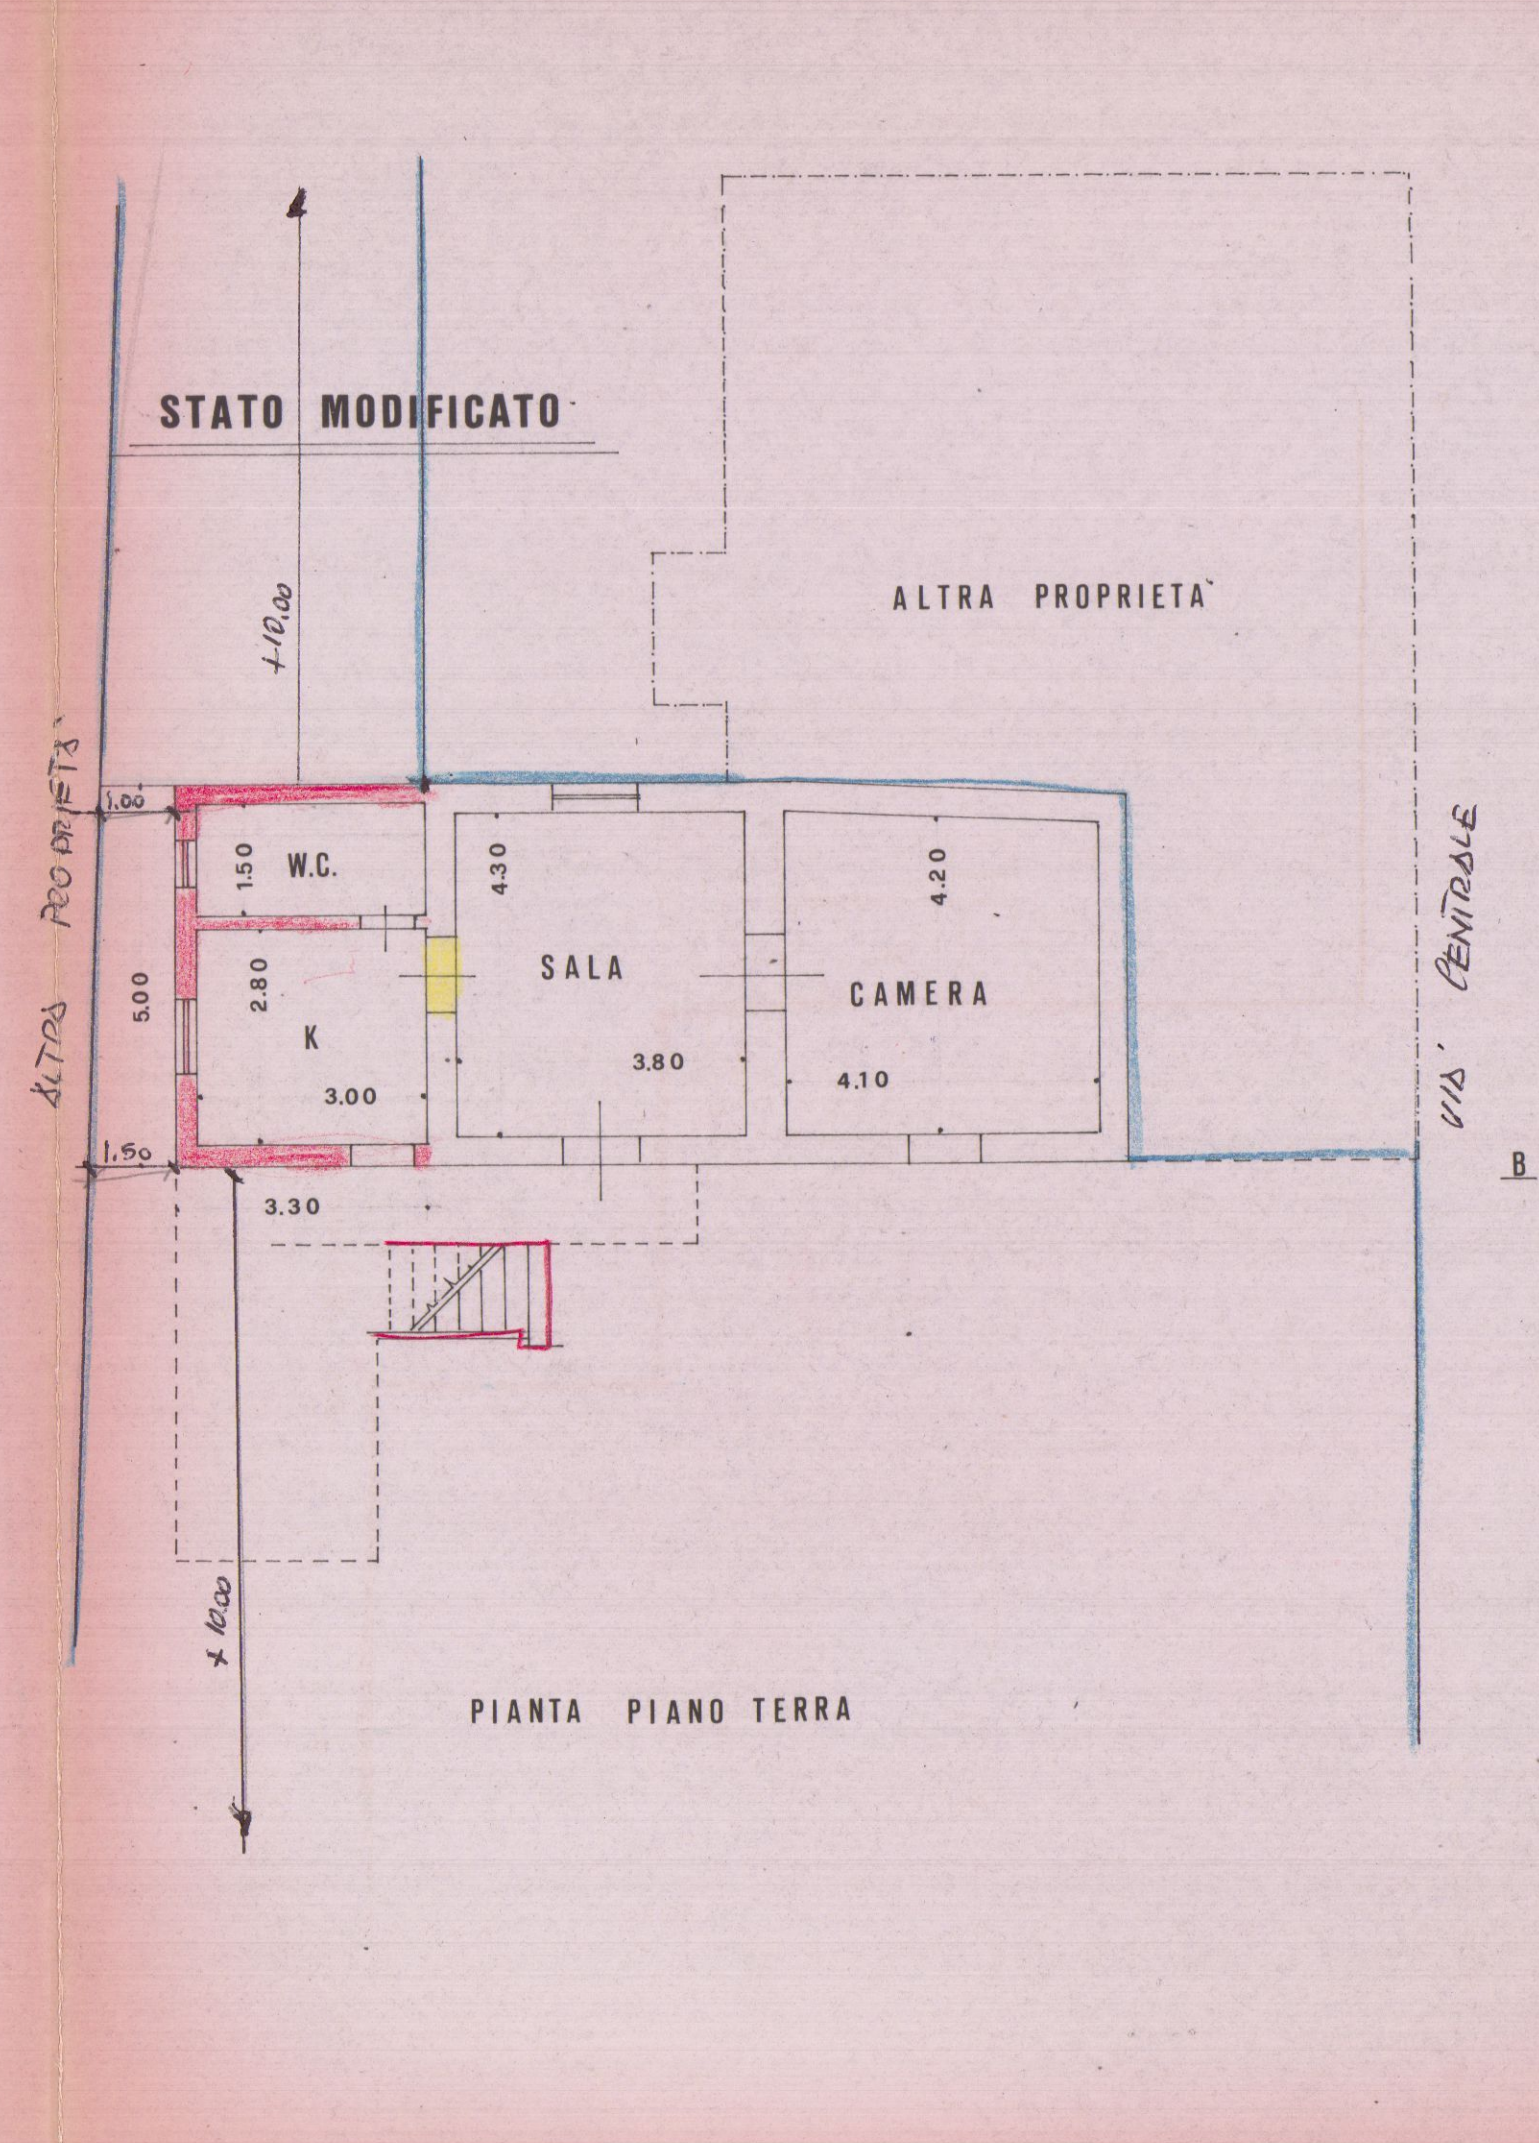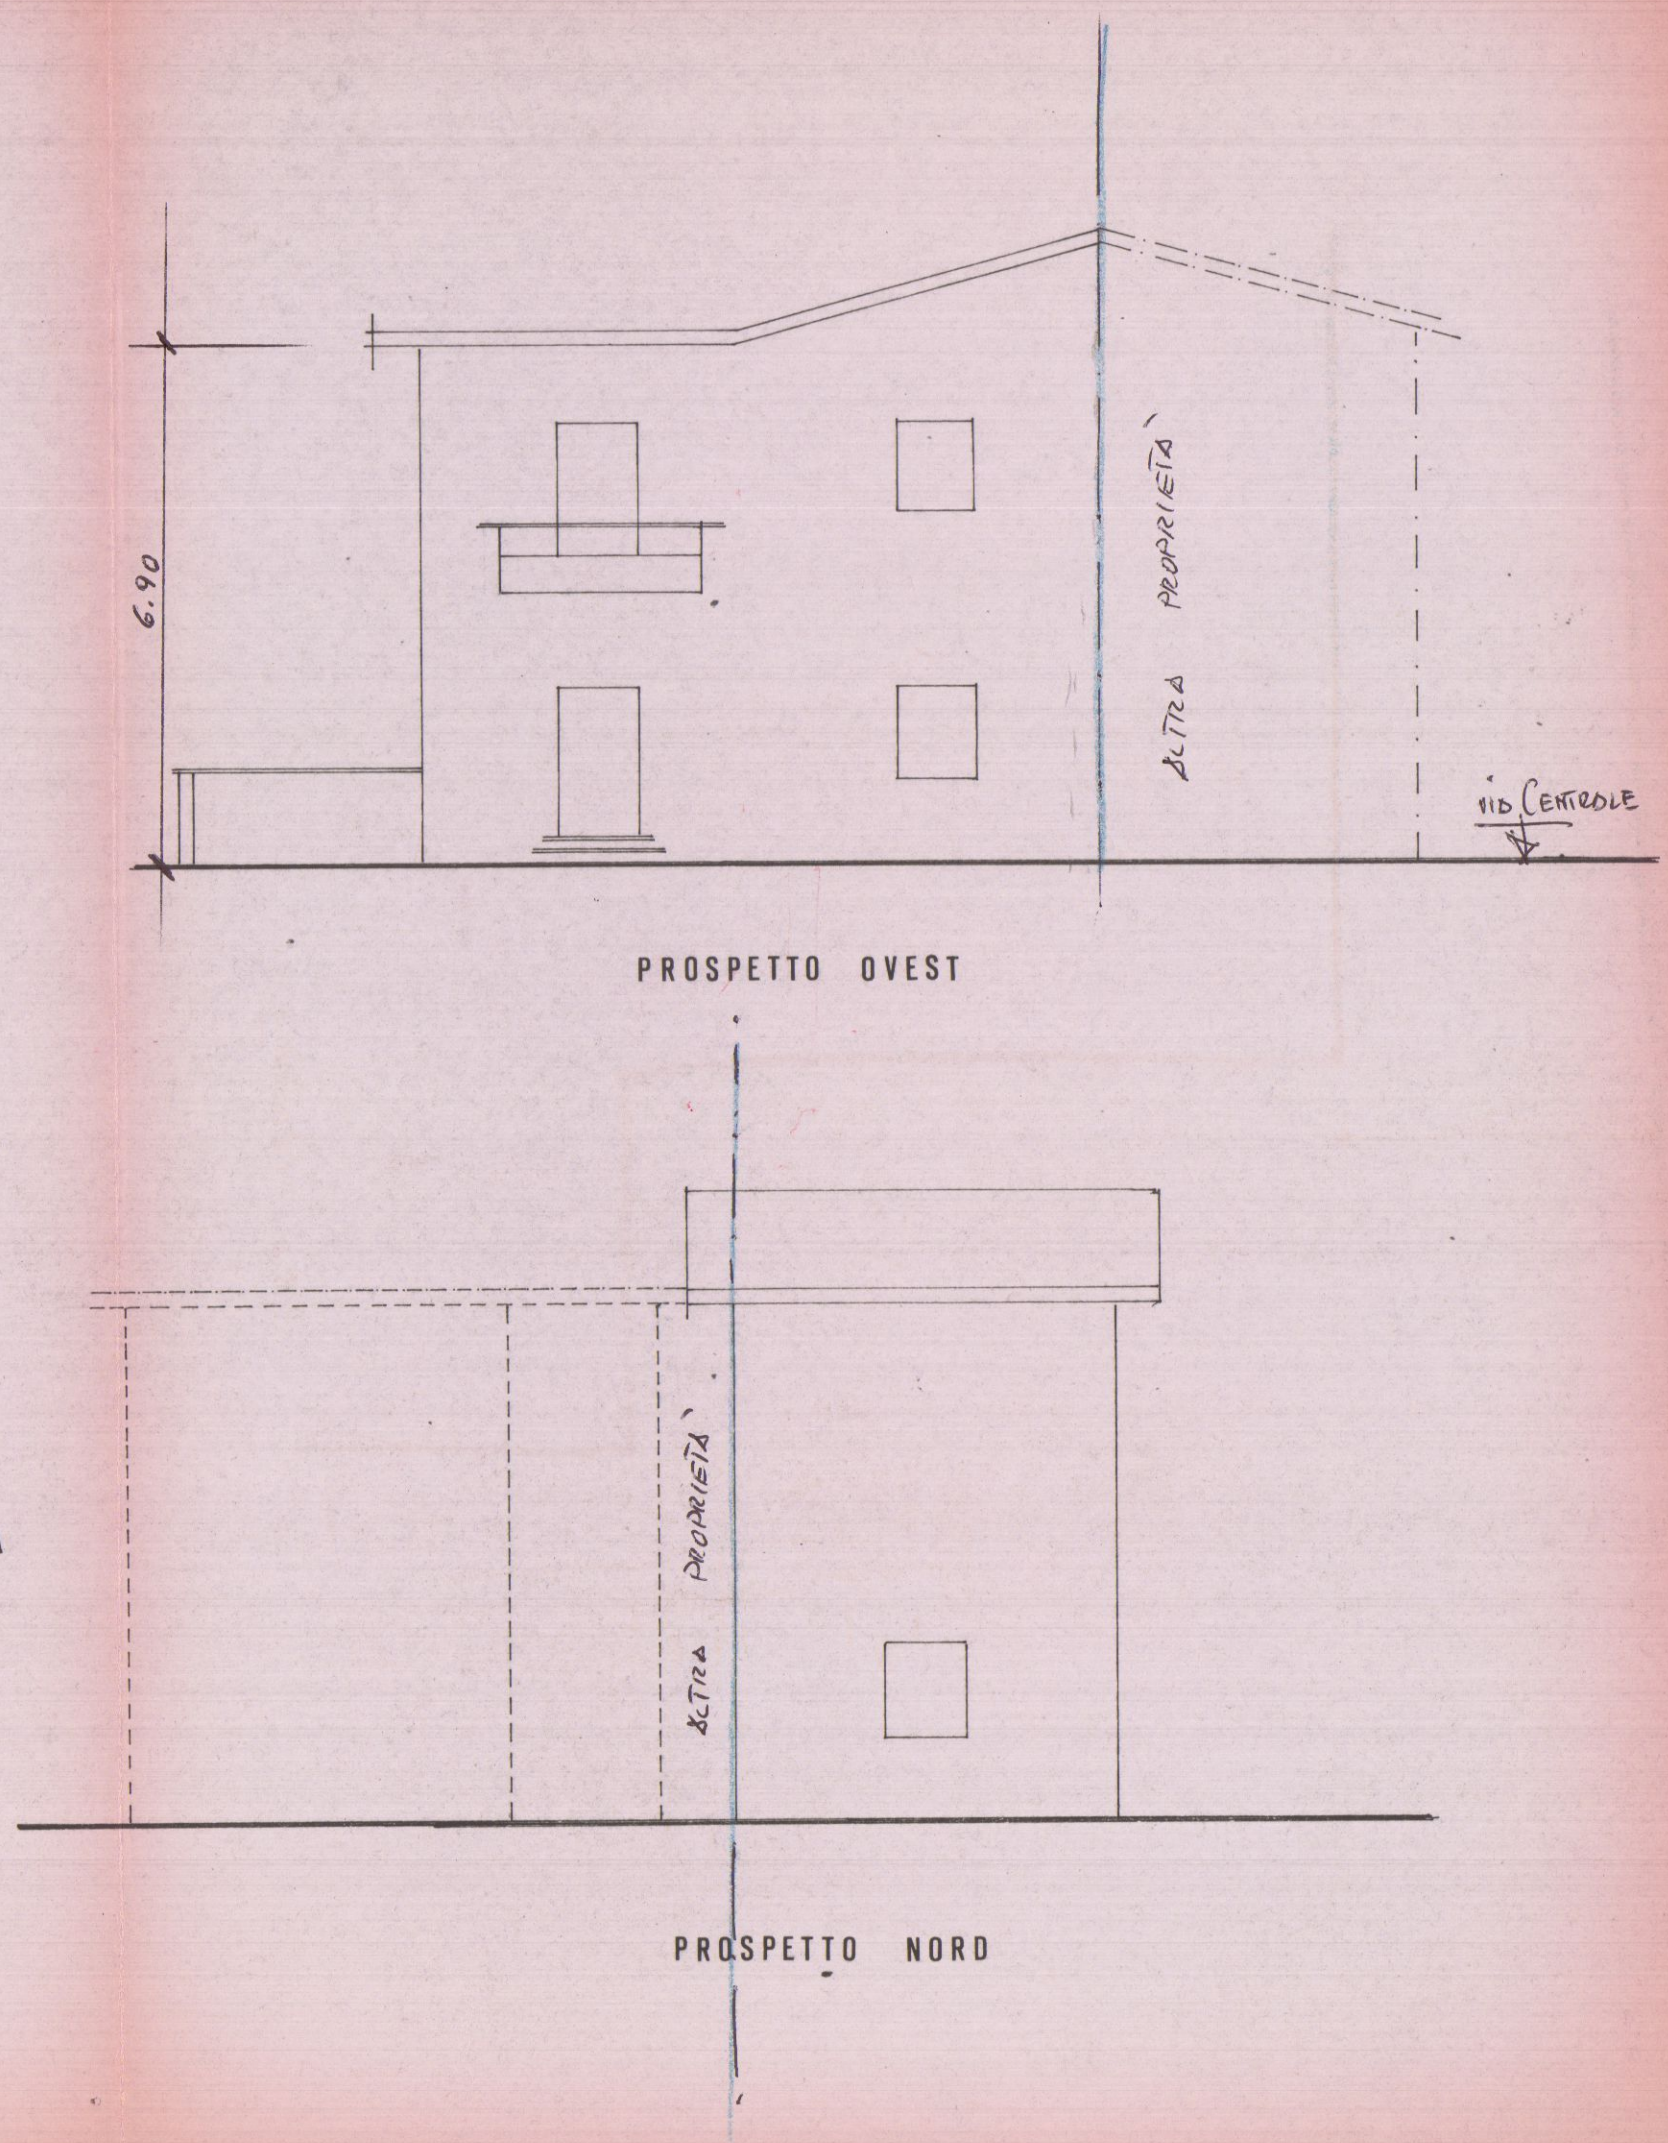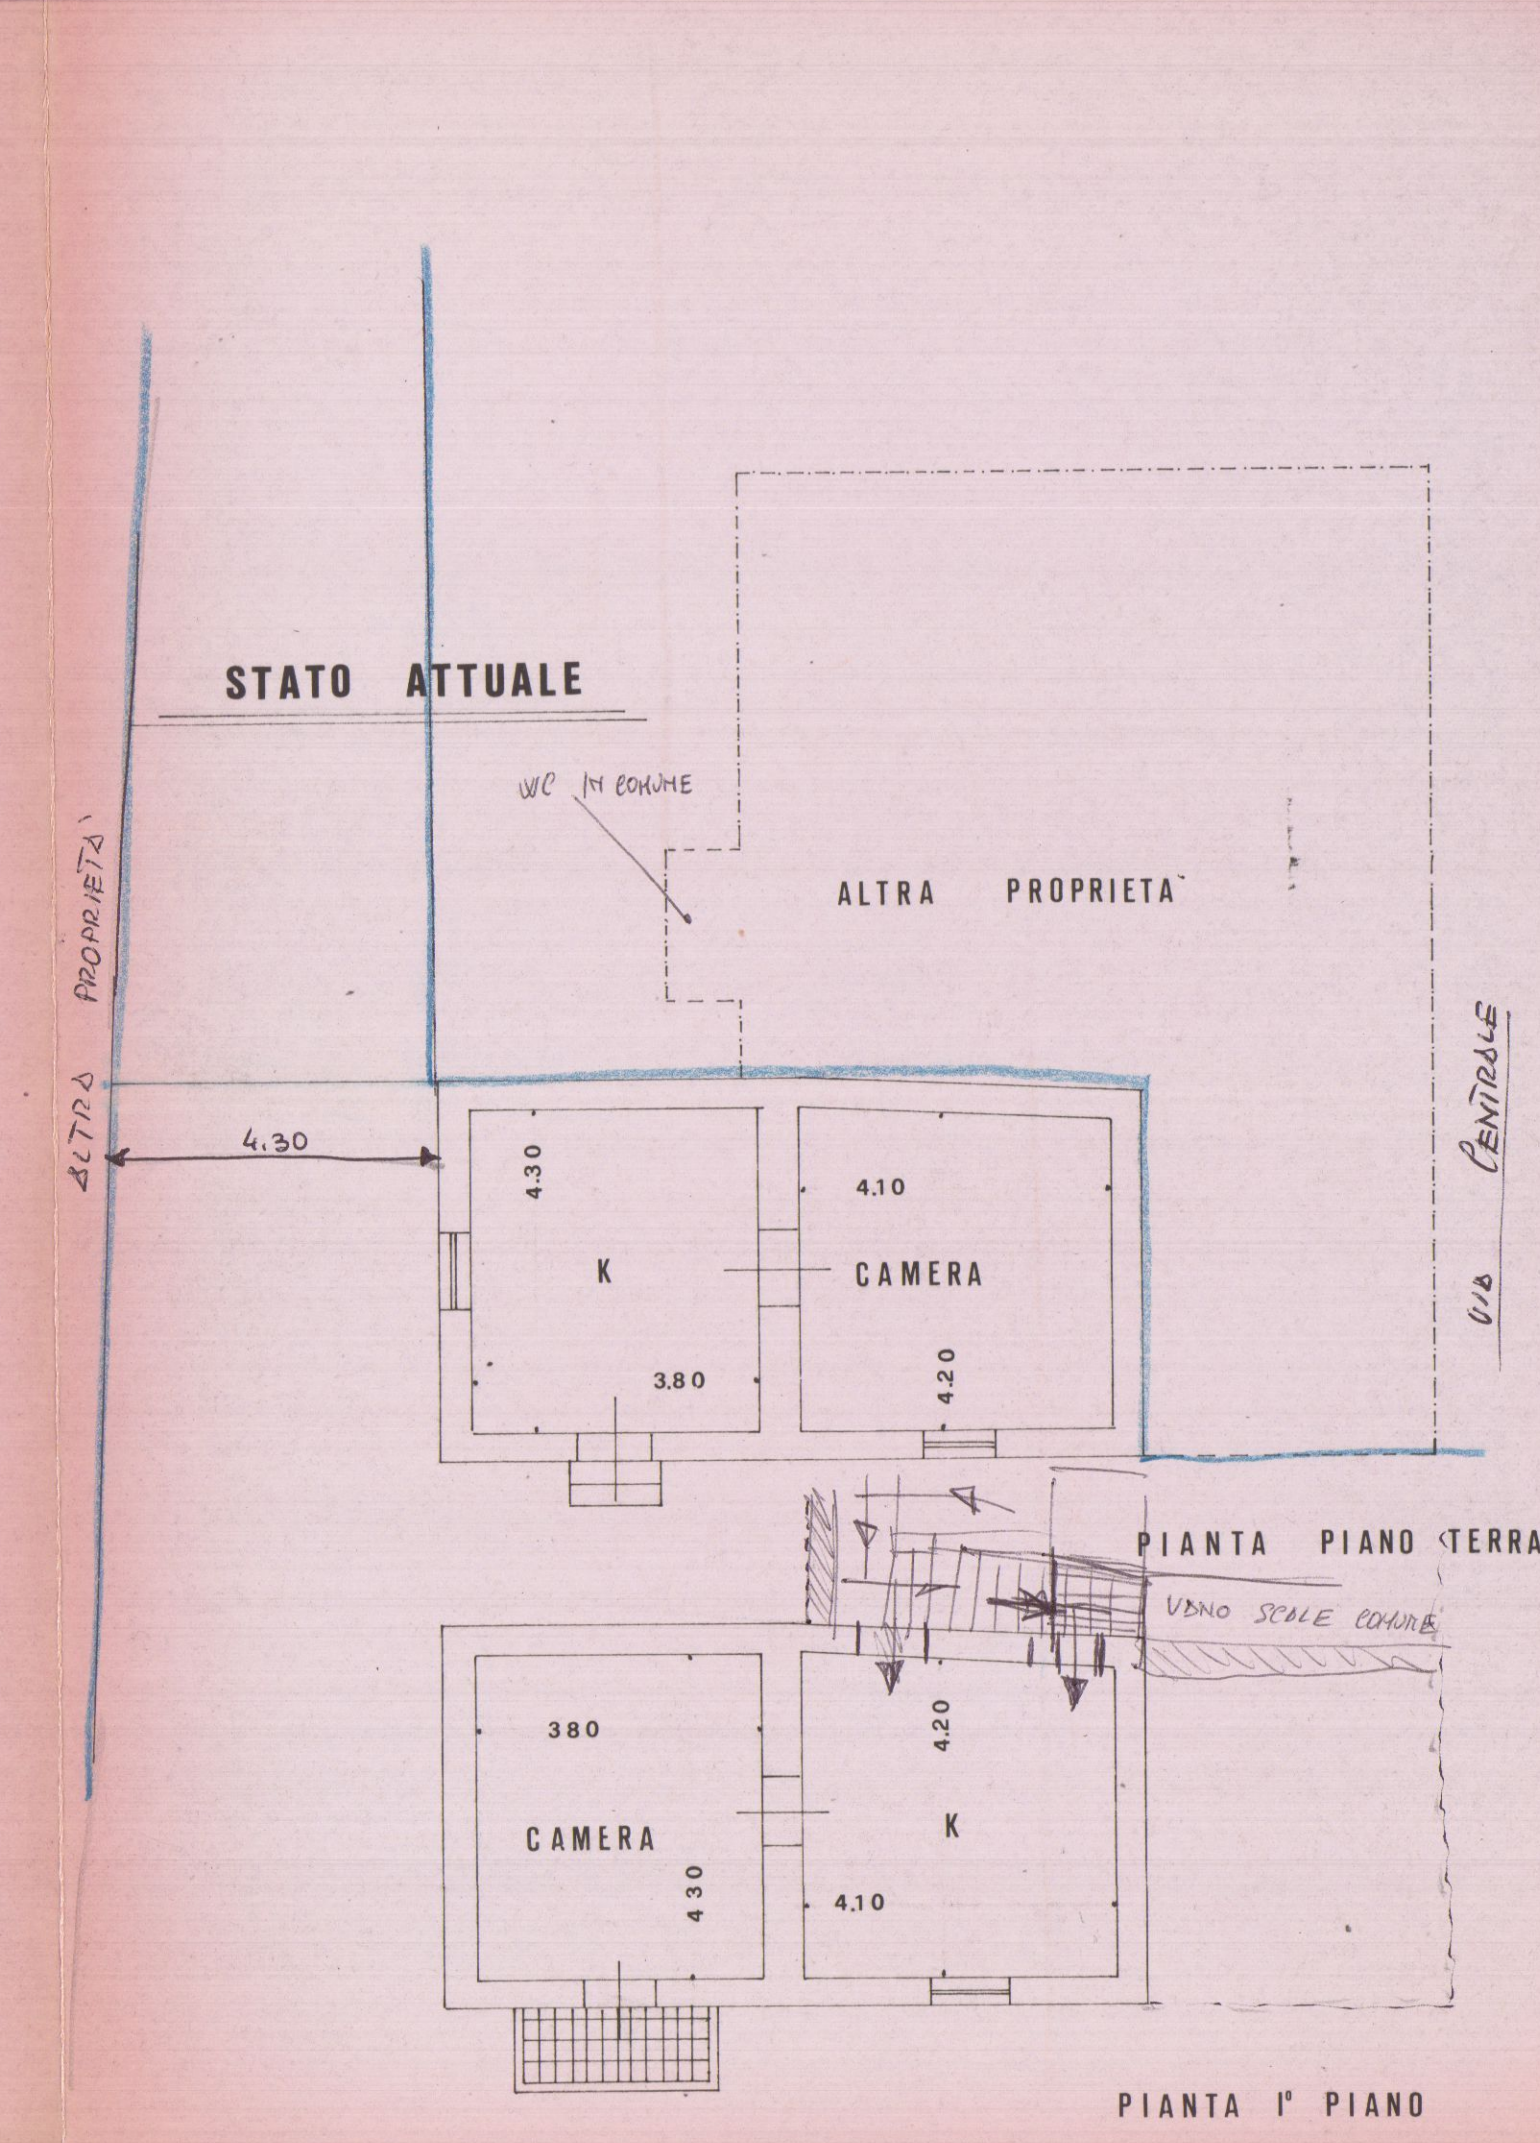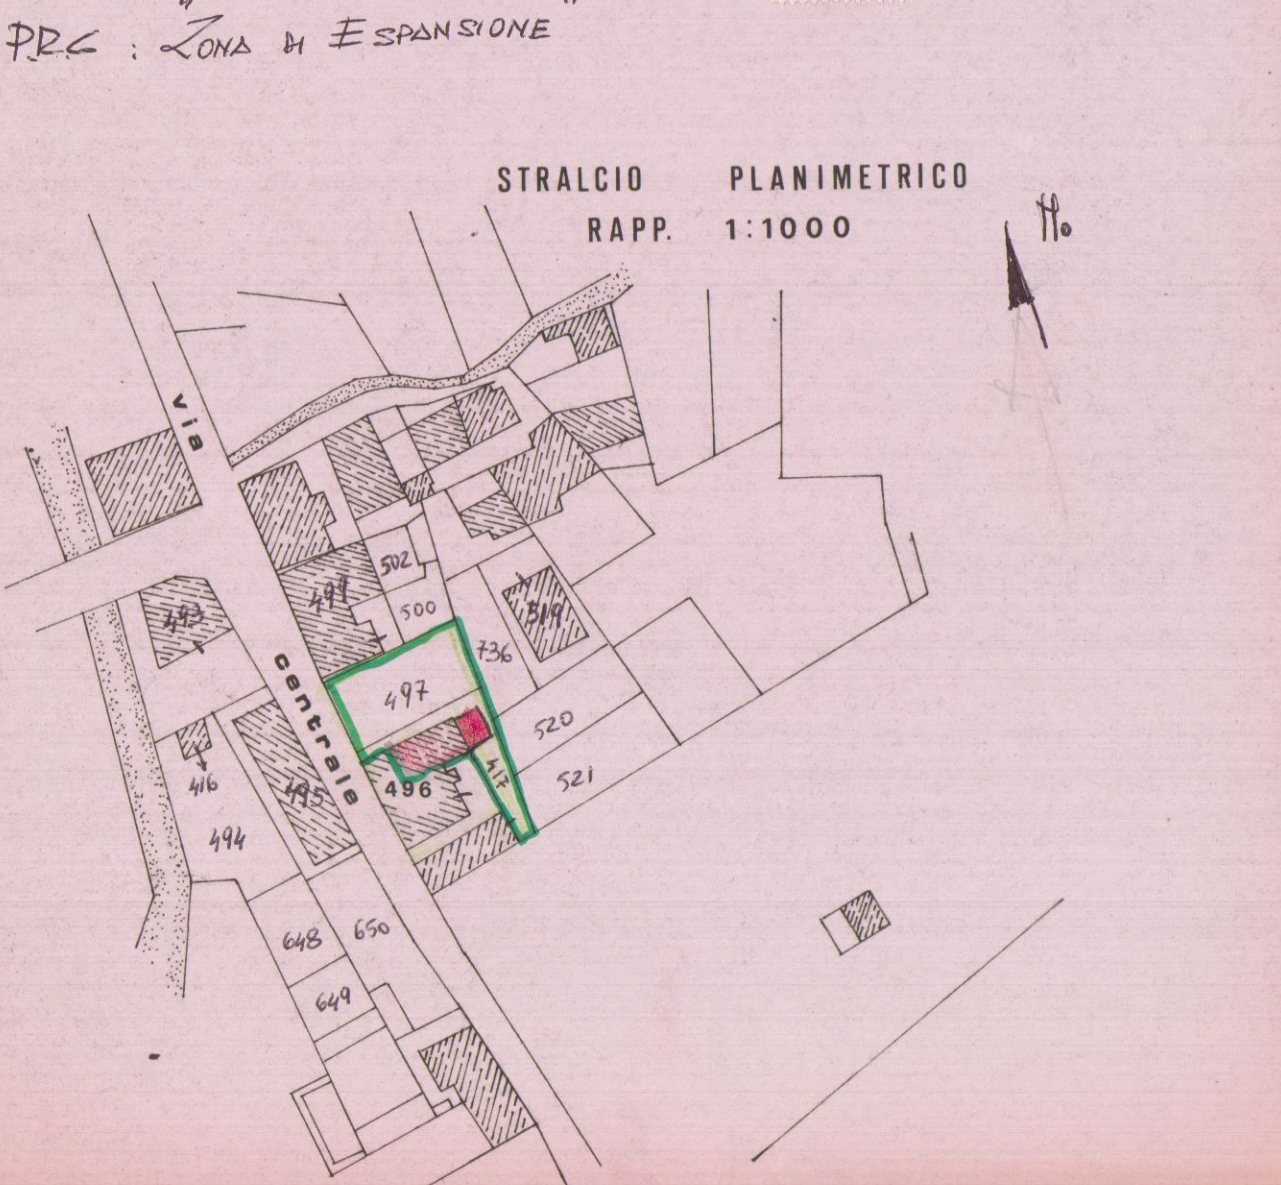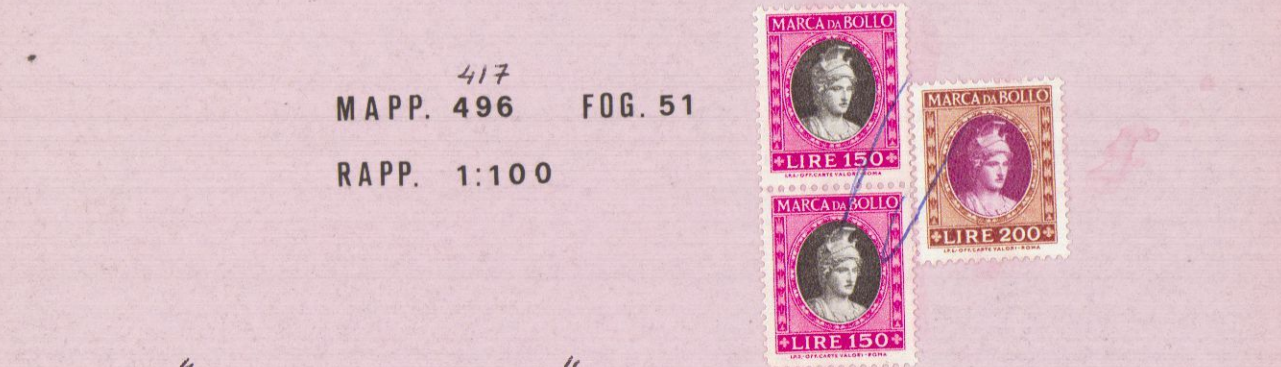

VOLUMI E SUPERFICI

$2,30 \times 500 = 16,70 \times 6,90 = 115,85 \text{ mc.}$

SVILUPPO PLANIMETRICO
 RAPP. 1:500

