

—Condomo Edilizio—

Modifiche apportate in corso d'opera alla
Variante al Progetto per l'ampliamento e
sopraelevazione di una casa di civile abita-
zione di proprietà del Sig. Rocchi Corrado
Via Bigioni int. n° 77 MARINA DI CARRARA


IL PROPRIETARIO

COMUNE DI CARRARA
ELABORATO GRAFICO
ALLEGATO ALLA CONC. ED.
RILASCIATA IN SANATORIA
L. N° 47 DEL 23.2.85


IL TECNICO

Dott. Ing. Claudio Rezzaghi
Via Monte Pertico, 92
T. 0187/508781 / 19100 LA SPEZIA
Albo L. 502/81 n. 511
c. f. 07770553925 E463J


Approvato dal Sindaco alle condizioni
indicate nella concessione edilizia
N. 53 del 22.2.85
Dirigente Sef Urbanistica
(Arch. Pier Luigi Rossi)

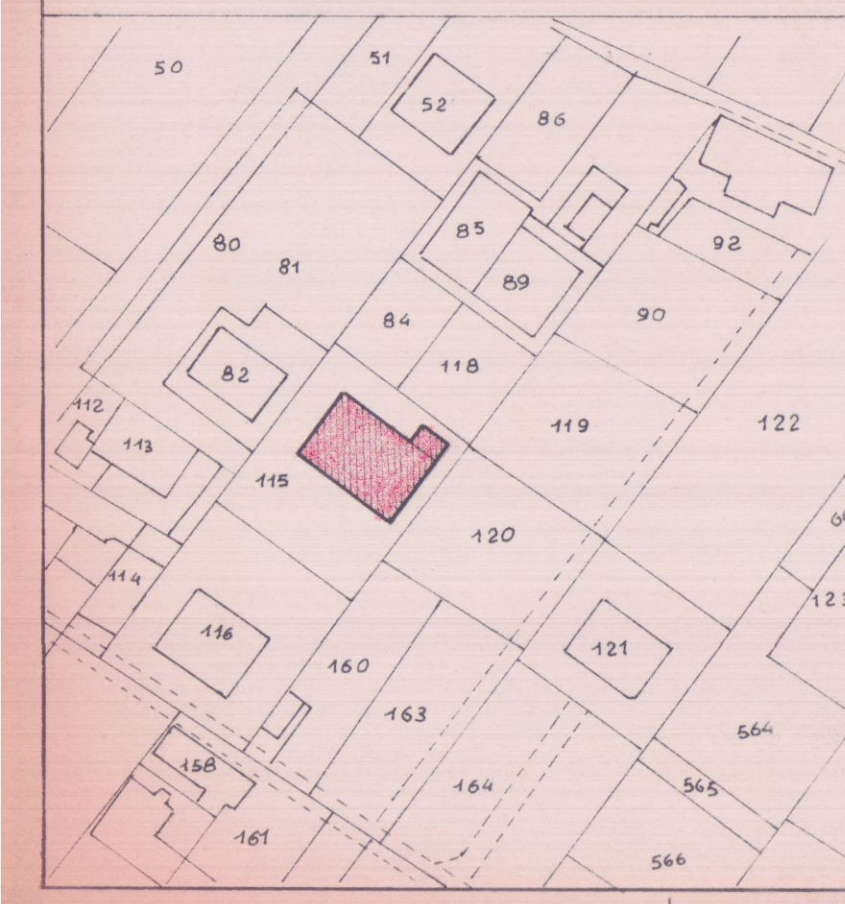


Particolare planimetrico
mapp. 115 del foglio n° 97
del Comune di Carrara—

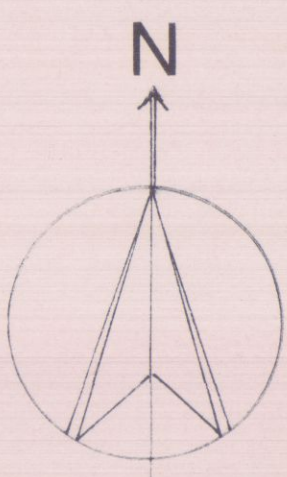


Pianta Piano terra

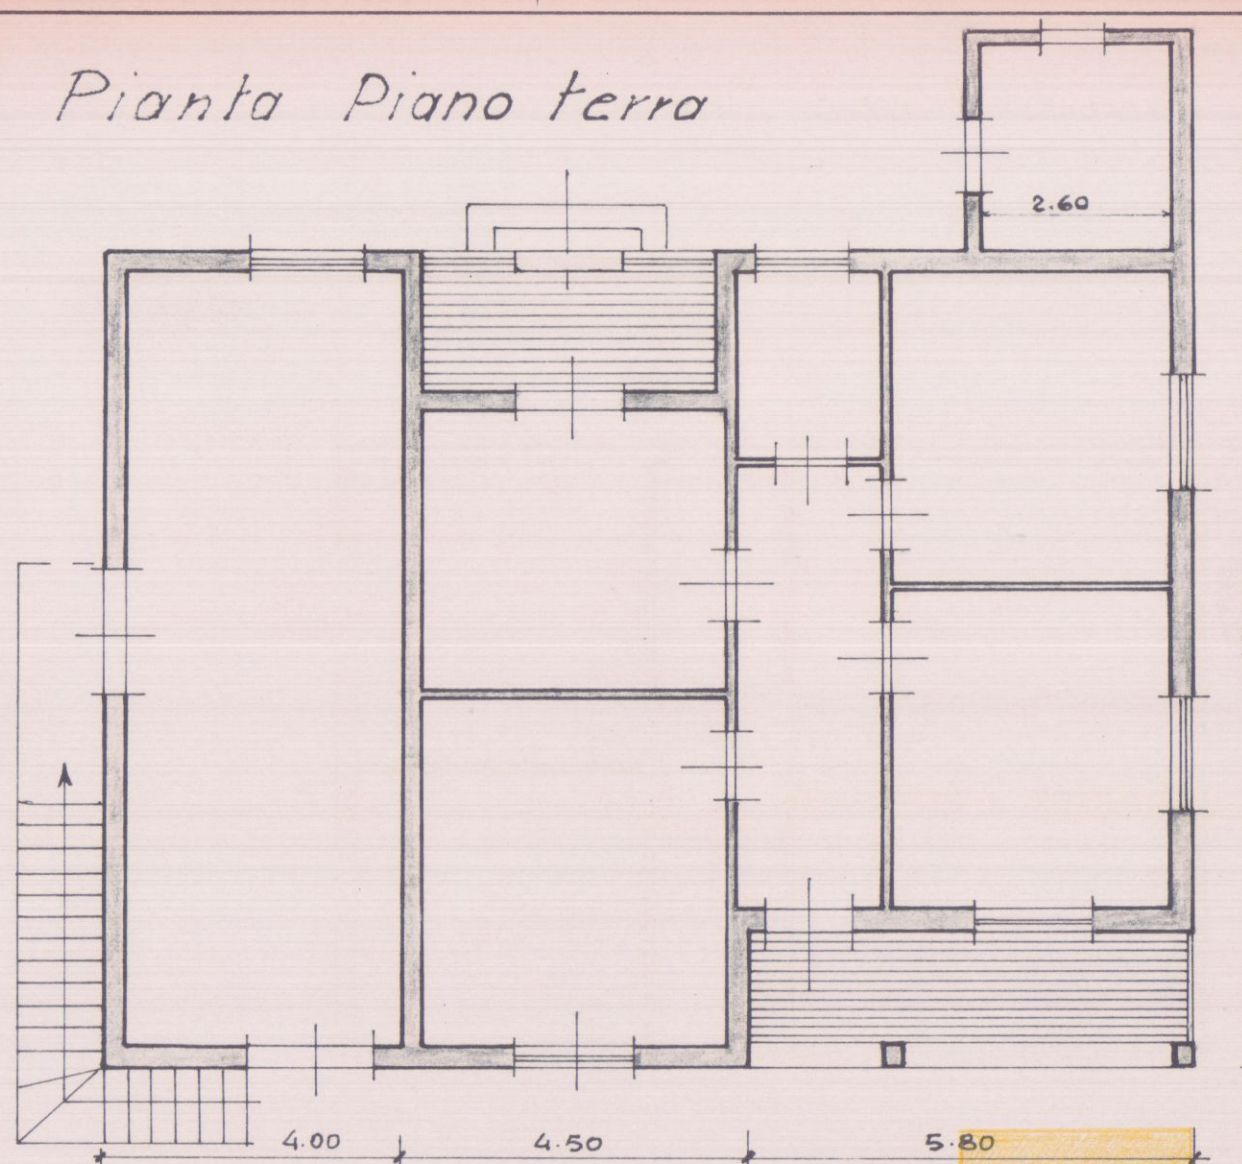



Pianta Piano Primo

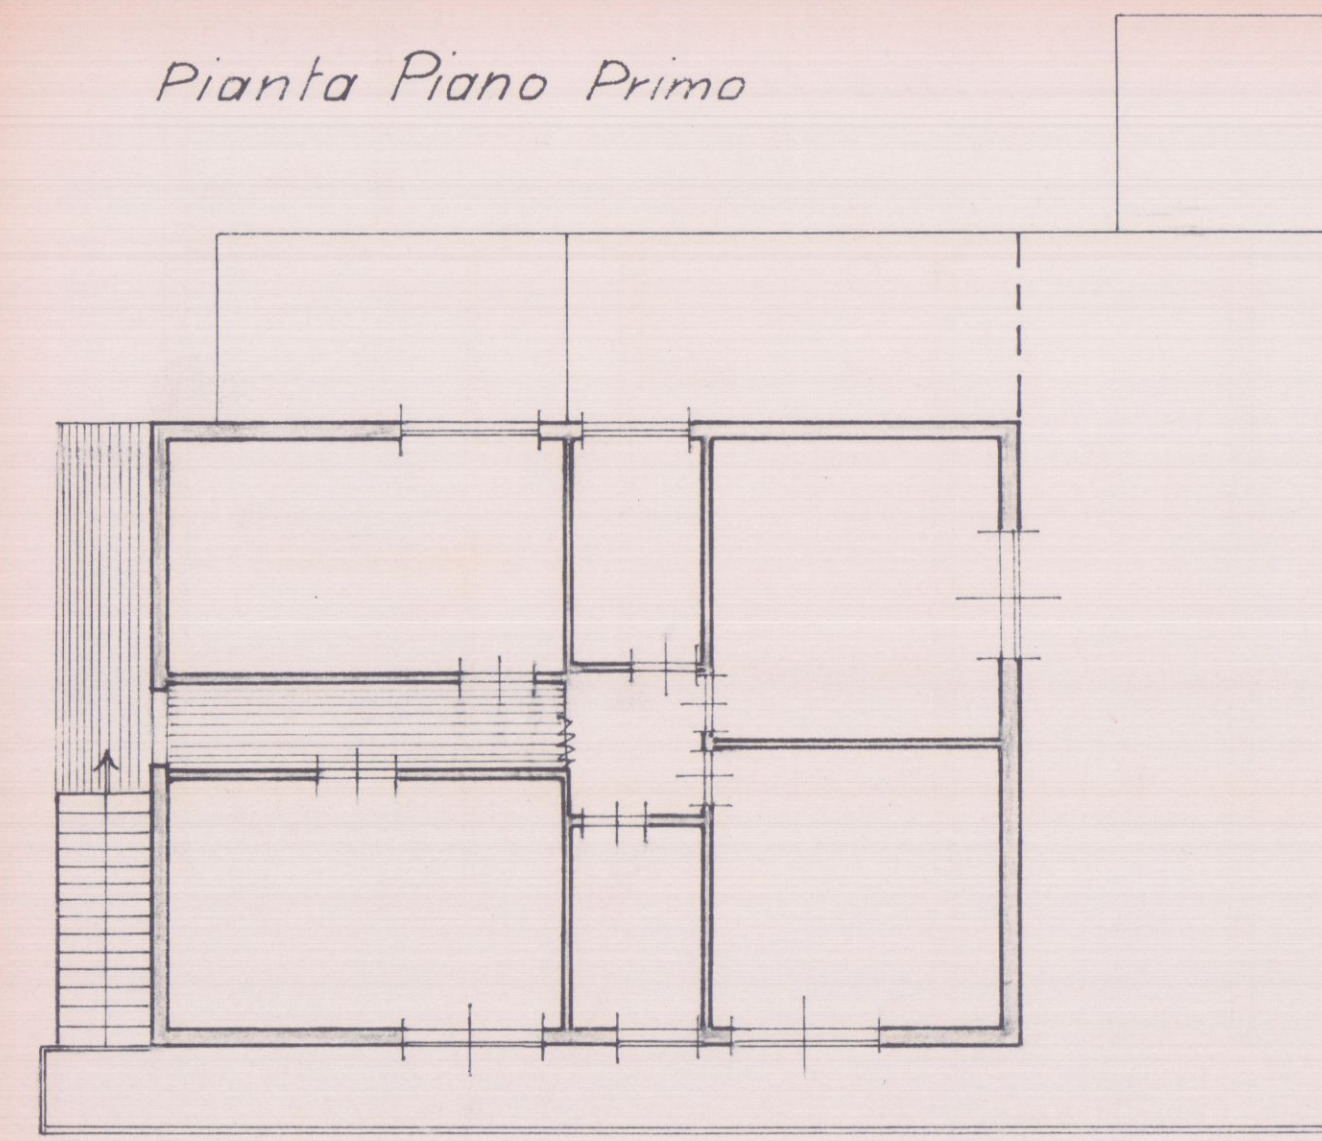


Pianta Piano terra modificato

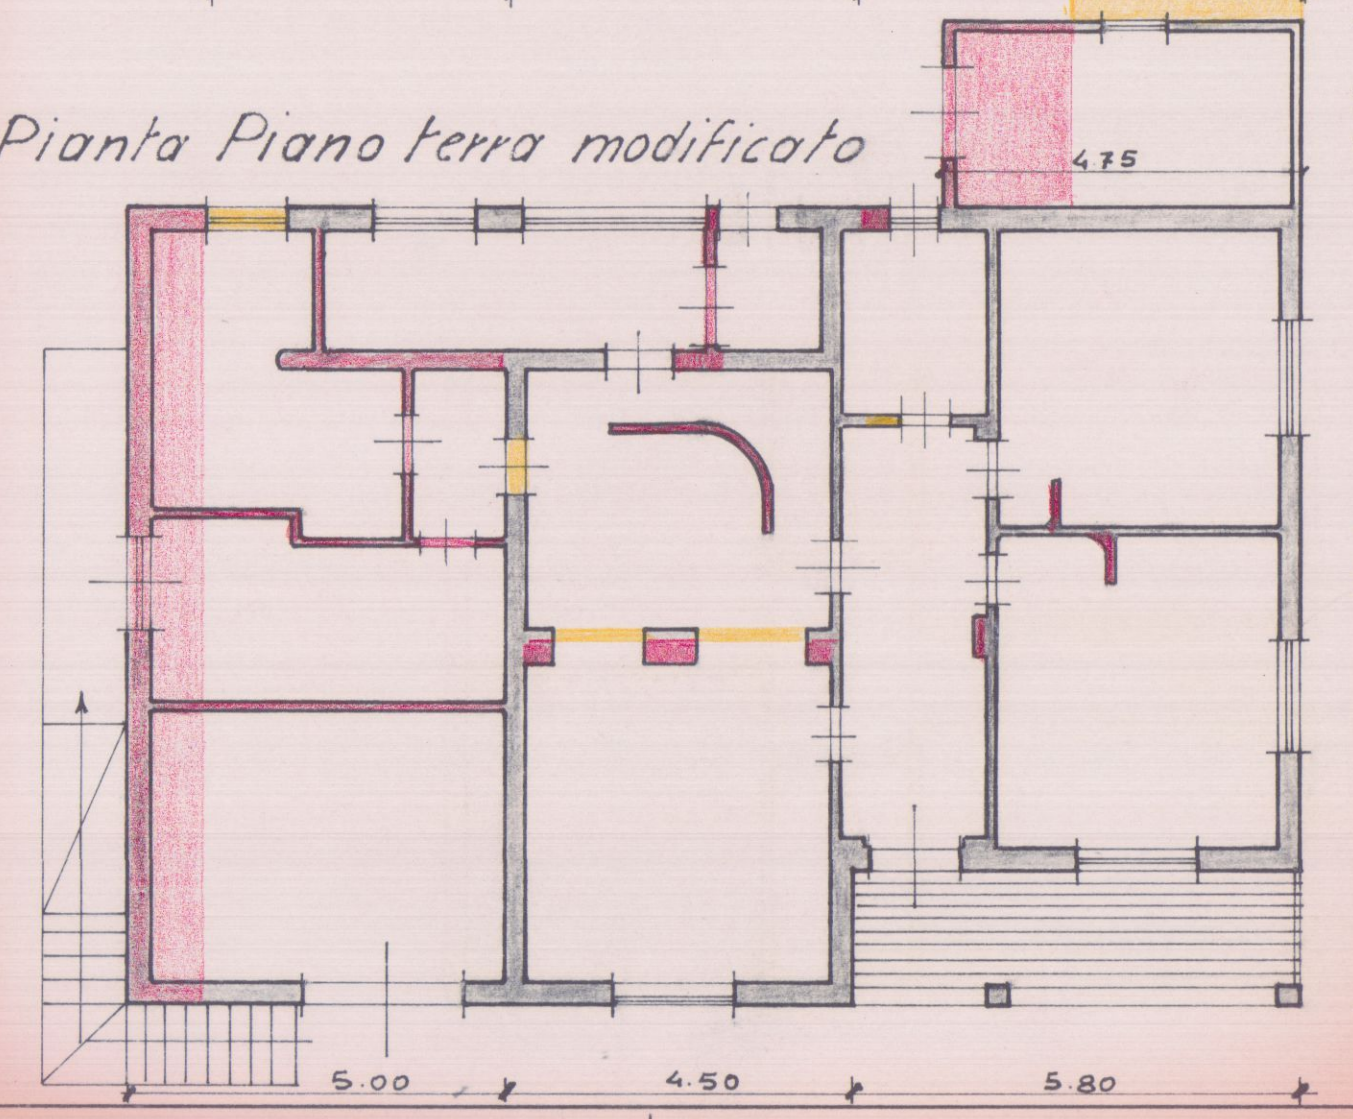


Pianta Piano Primo modificato

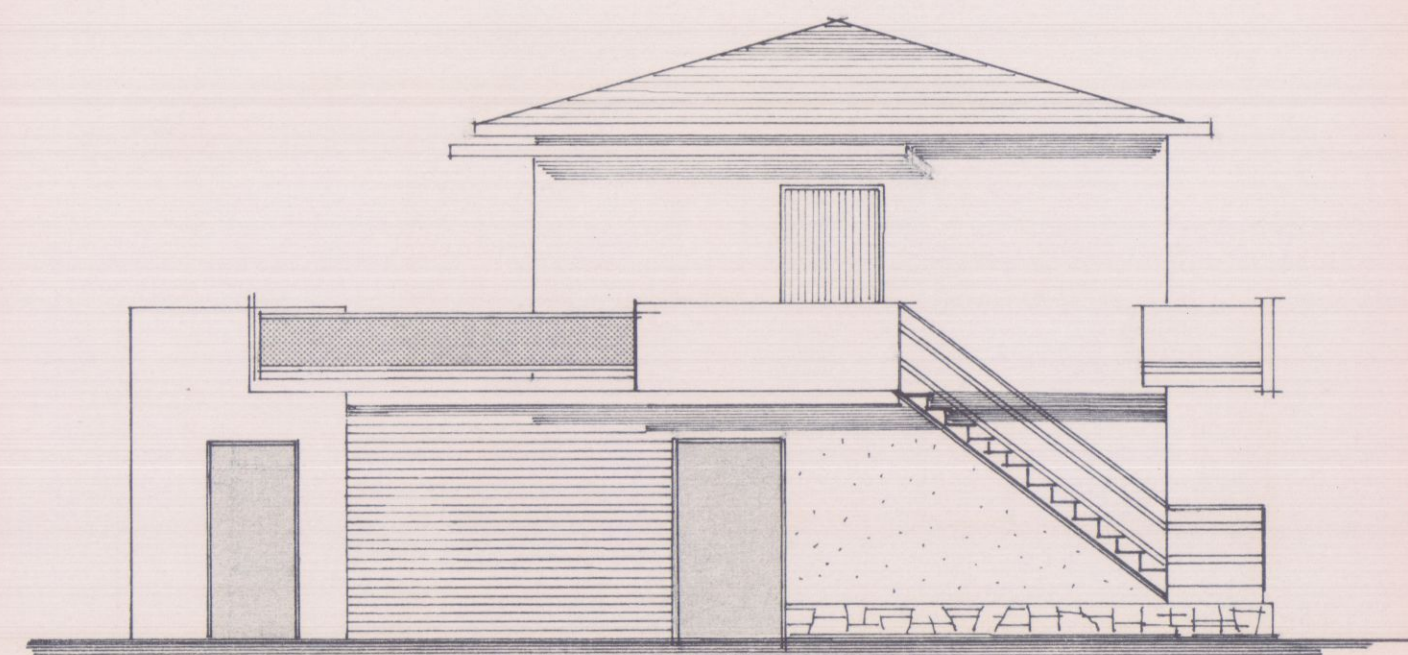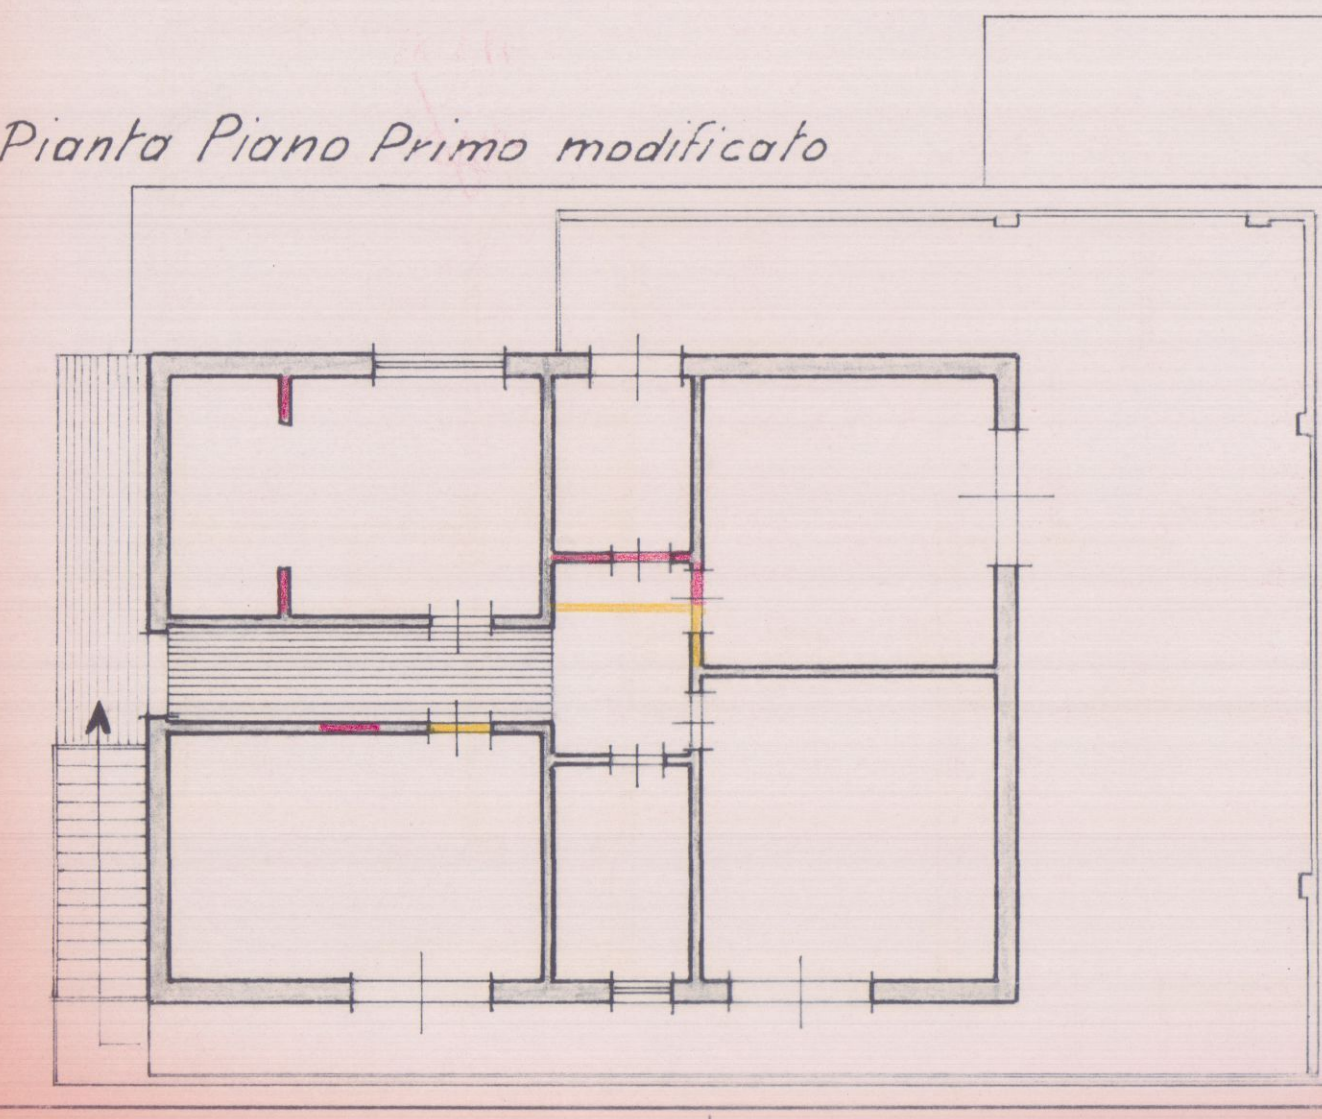


Fianco

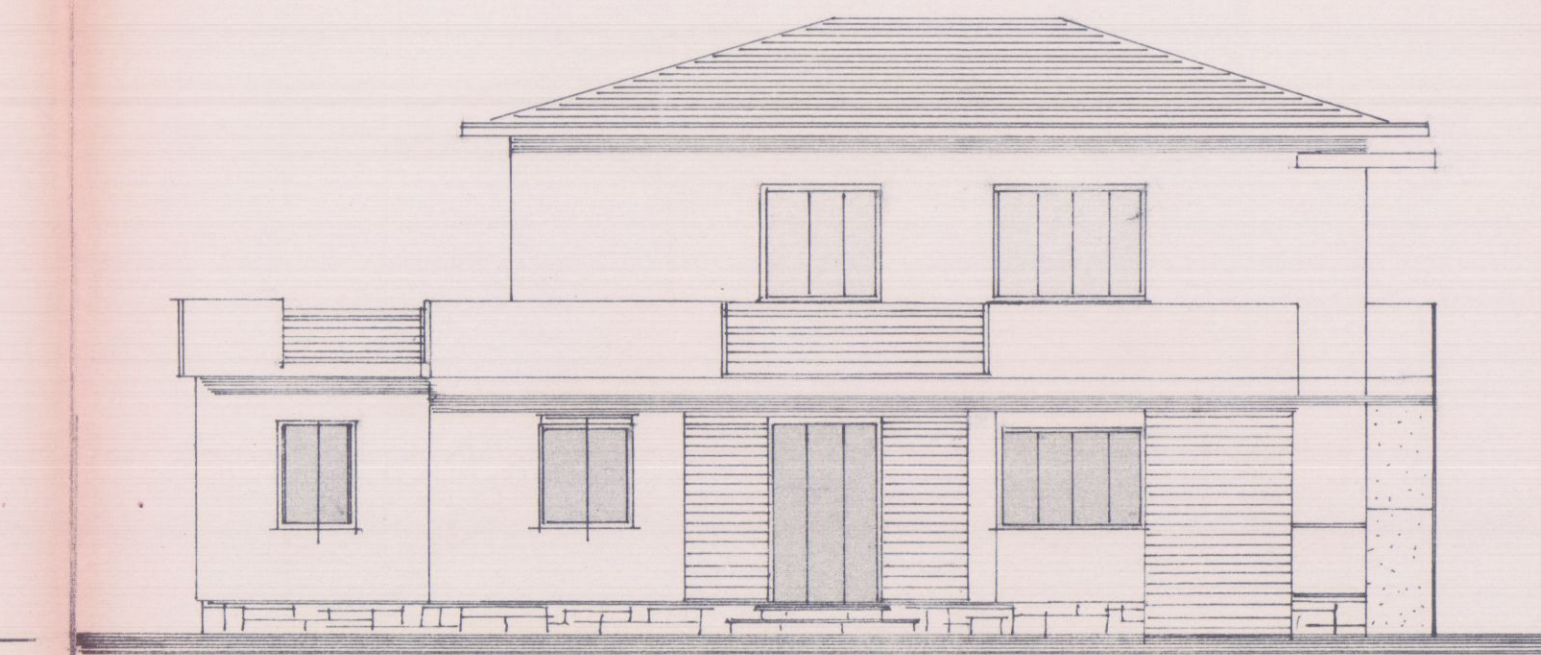


Prospetto

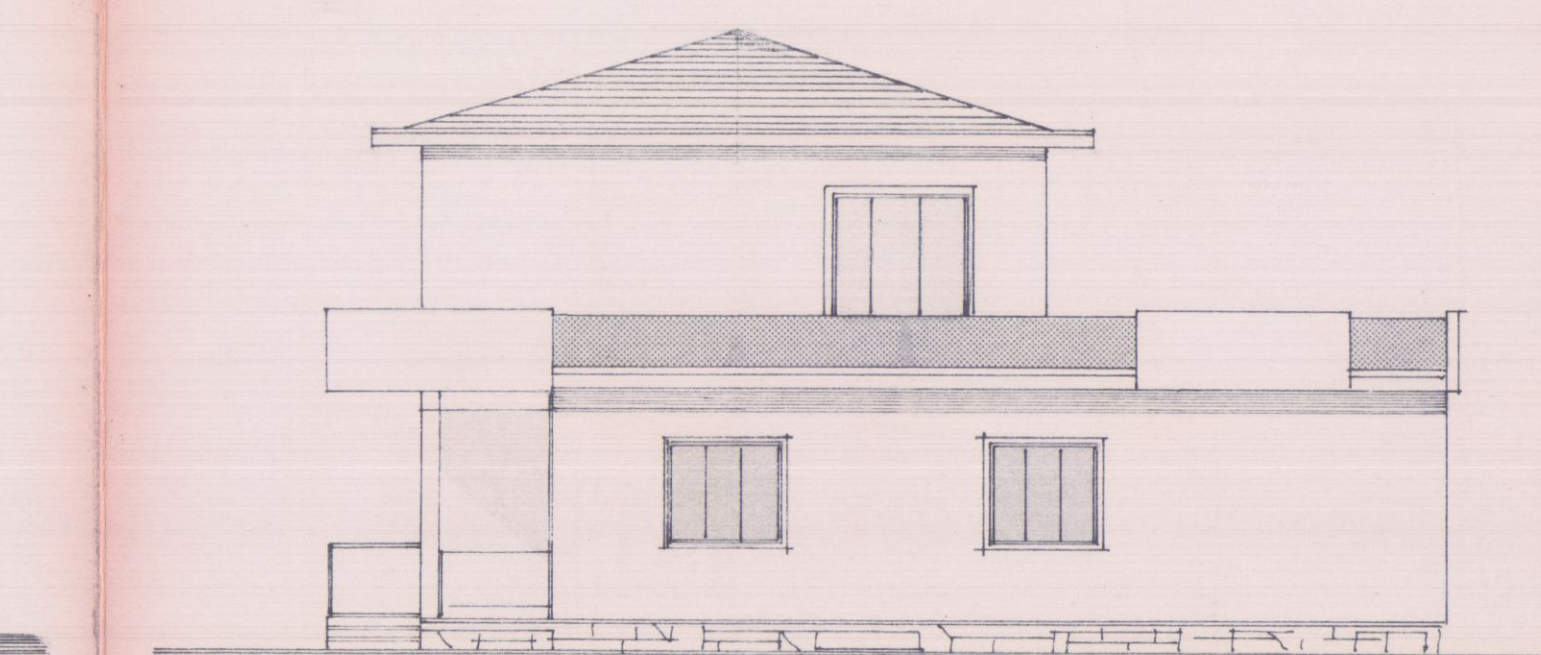


Fianco a Levante

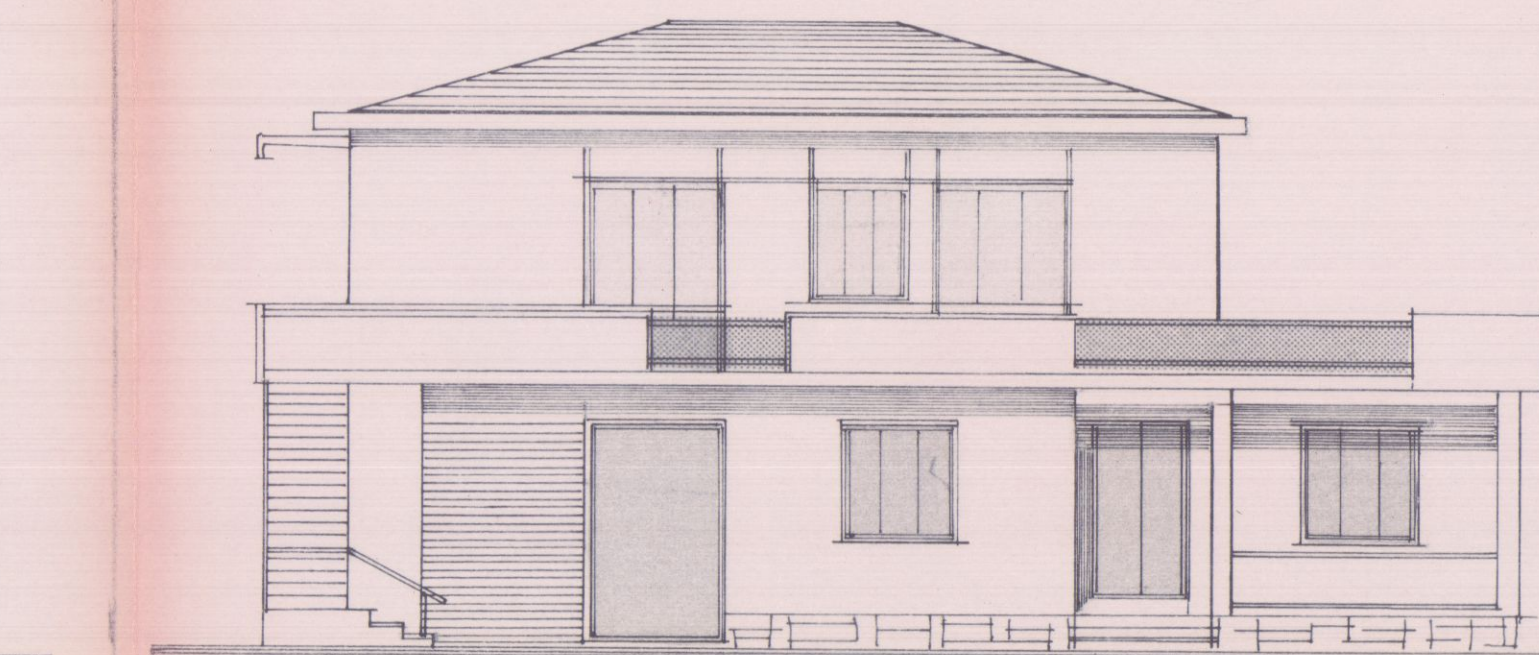


Prospetto a Mare

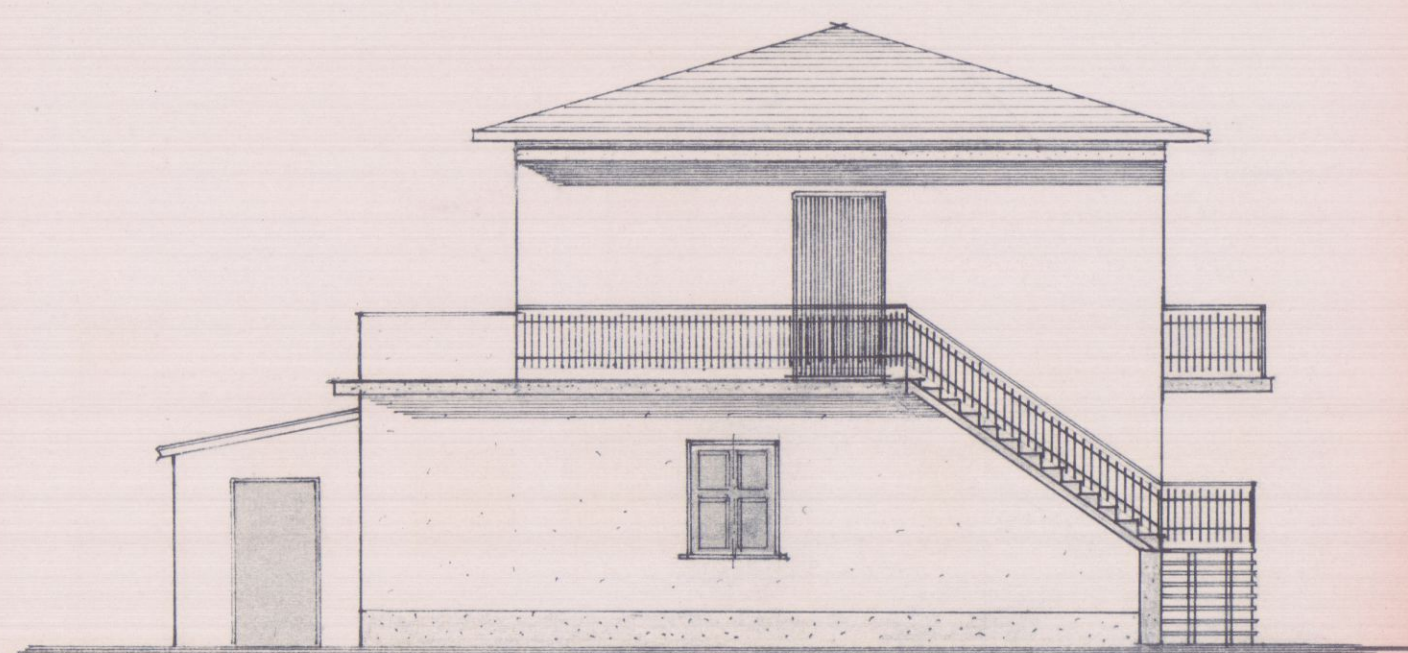


Fianco modificato

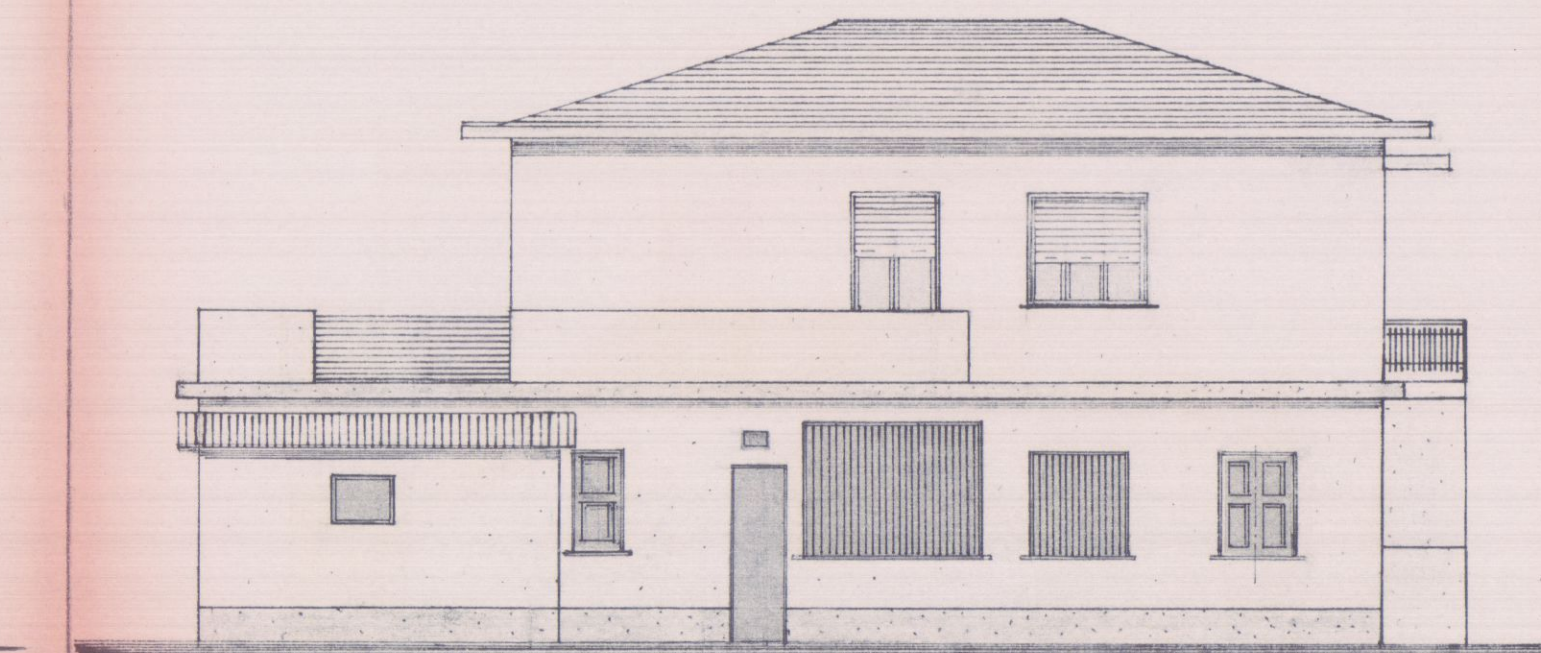

Prospetto modificato

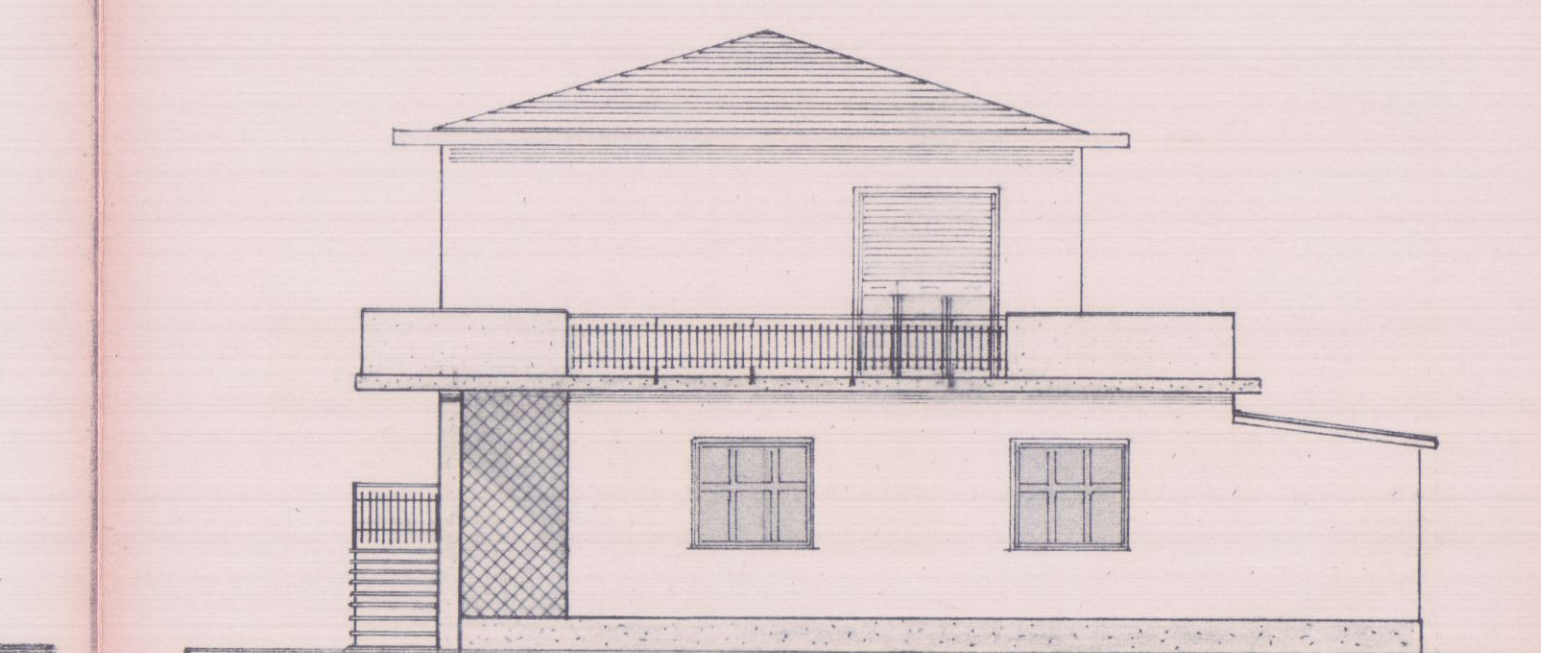

Fianco a Levante modificato

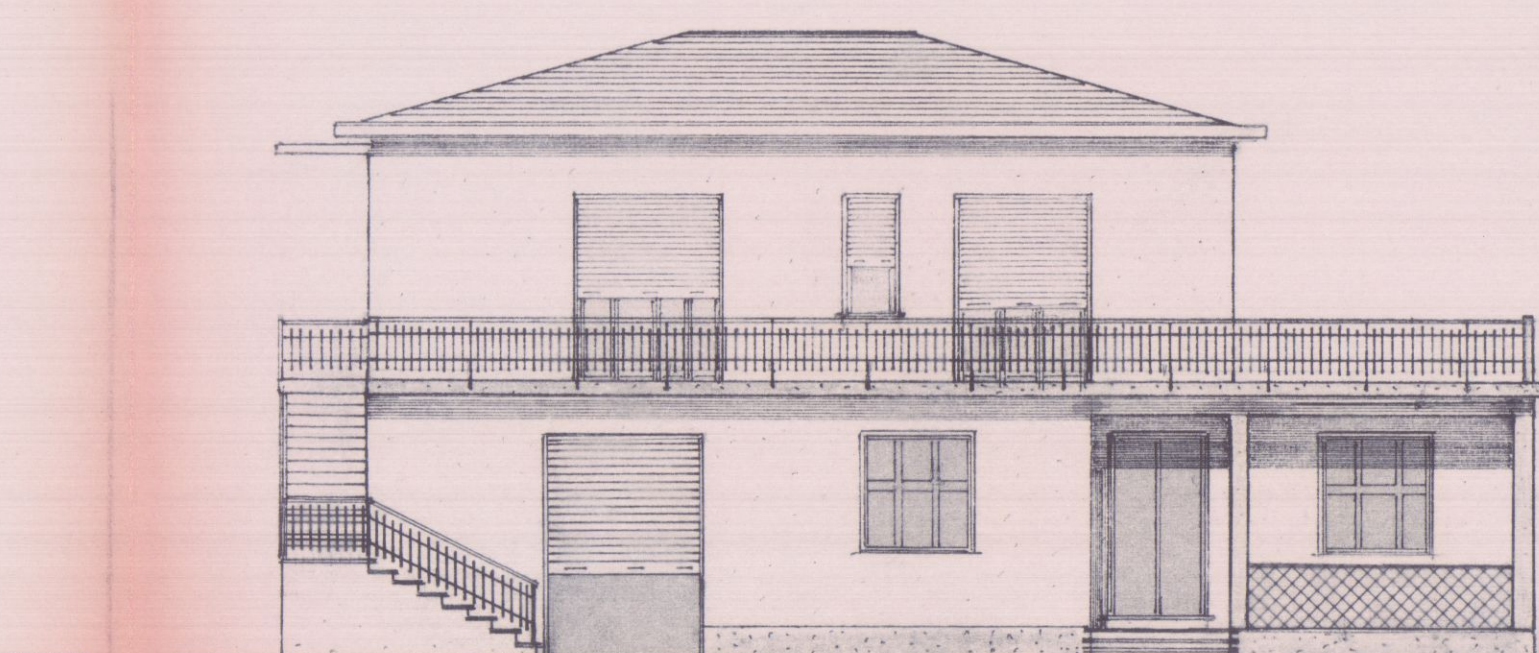

Prospetto a Mare modificato