


Oggetto: Ampliamento di Proprietà dei Sig. Volpi Renzo e Soldati Gina, sito in località "Fossolo", di Carrara

Scala	Disegni:	Studio Tecnico
1:1000	Planimetria	Geom.
1:100	Pianta	Mauro Zaccagna
1:500	Prospetti	
	Sezioni	

VARIANTE
APPROVATO




STRAICPO PLANIMETRICO
1:1000

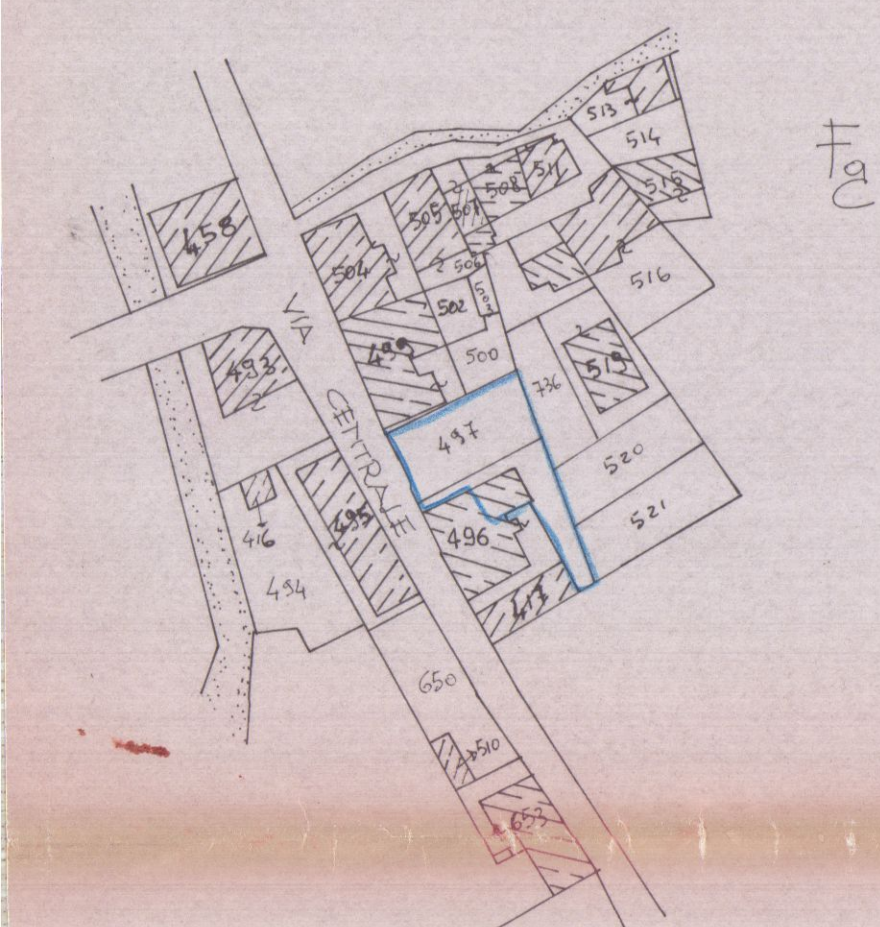

F. 51 Mapp. 436
VOLUME


Approvato dal Sindaco alle condizioni
Indicate nella Concessione di Utilizzo
N. 2/1985 del 29 GEN. 1988
IL DIRIGENTE 1° DIPARTIMENTO
(Arch. Claudio Varianti)

SCHEMA
VOLUMI

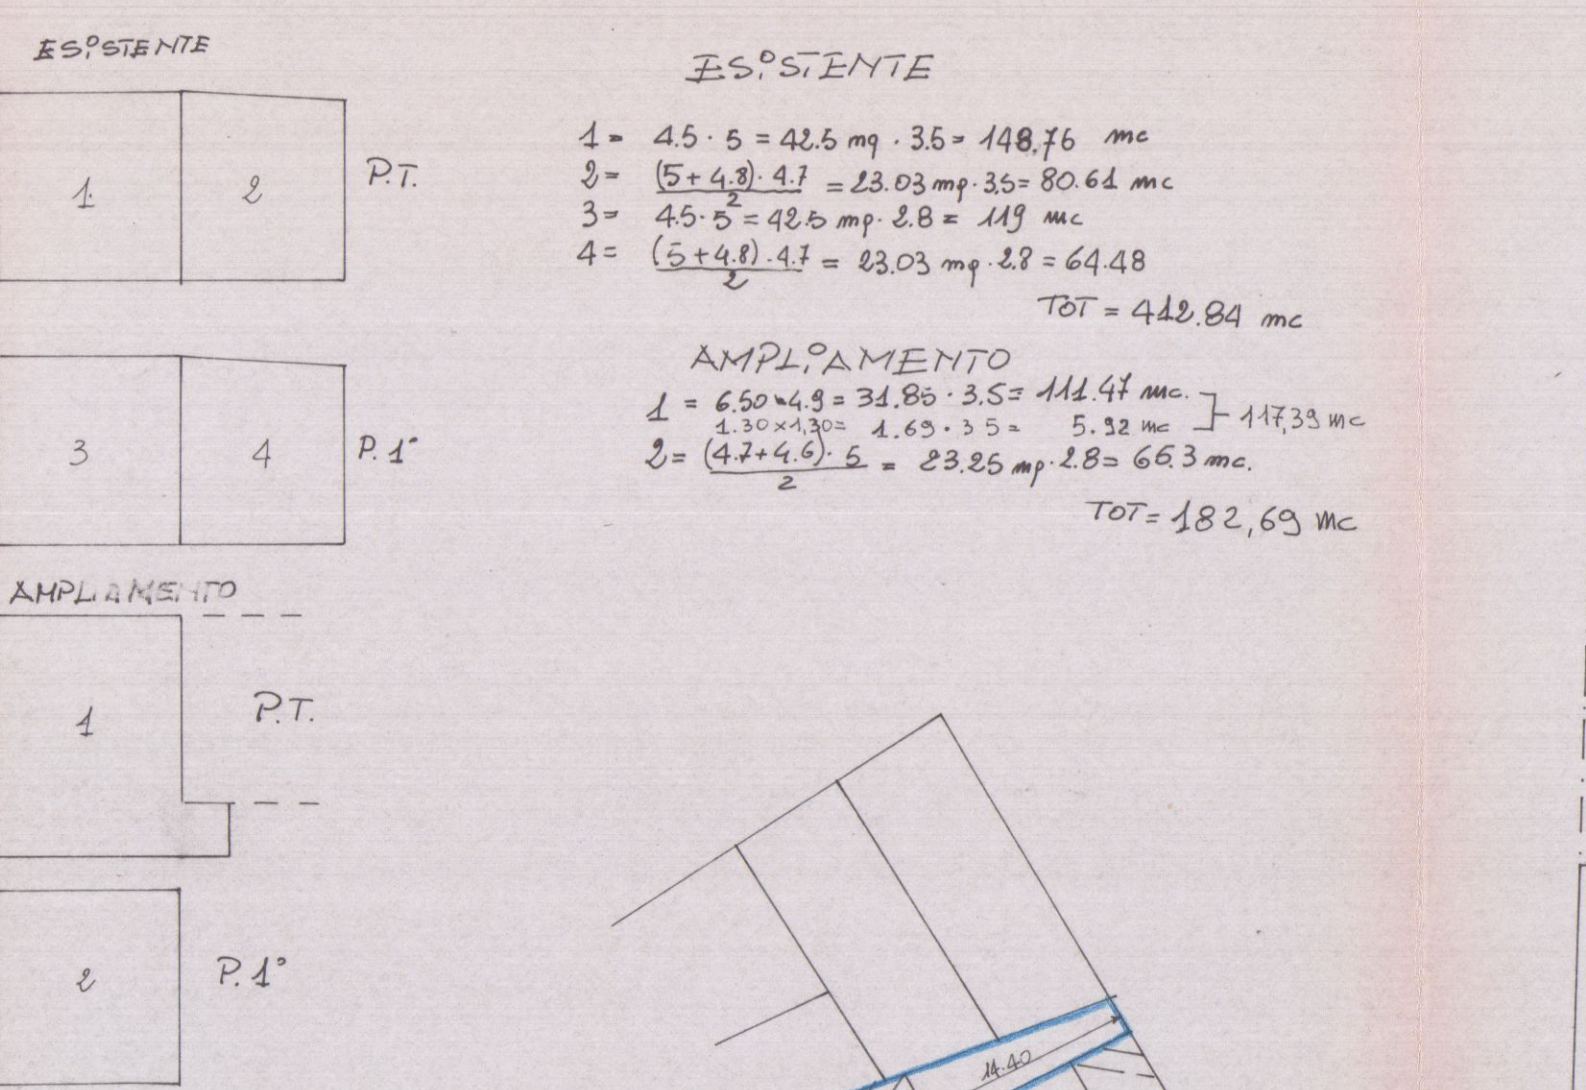


Sviluppo PLANIMETRICO
1:500


STATO ATTUALE
PIANTA PIANO TERRA

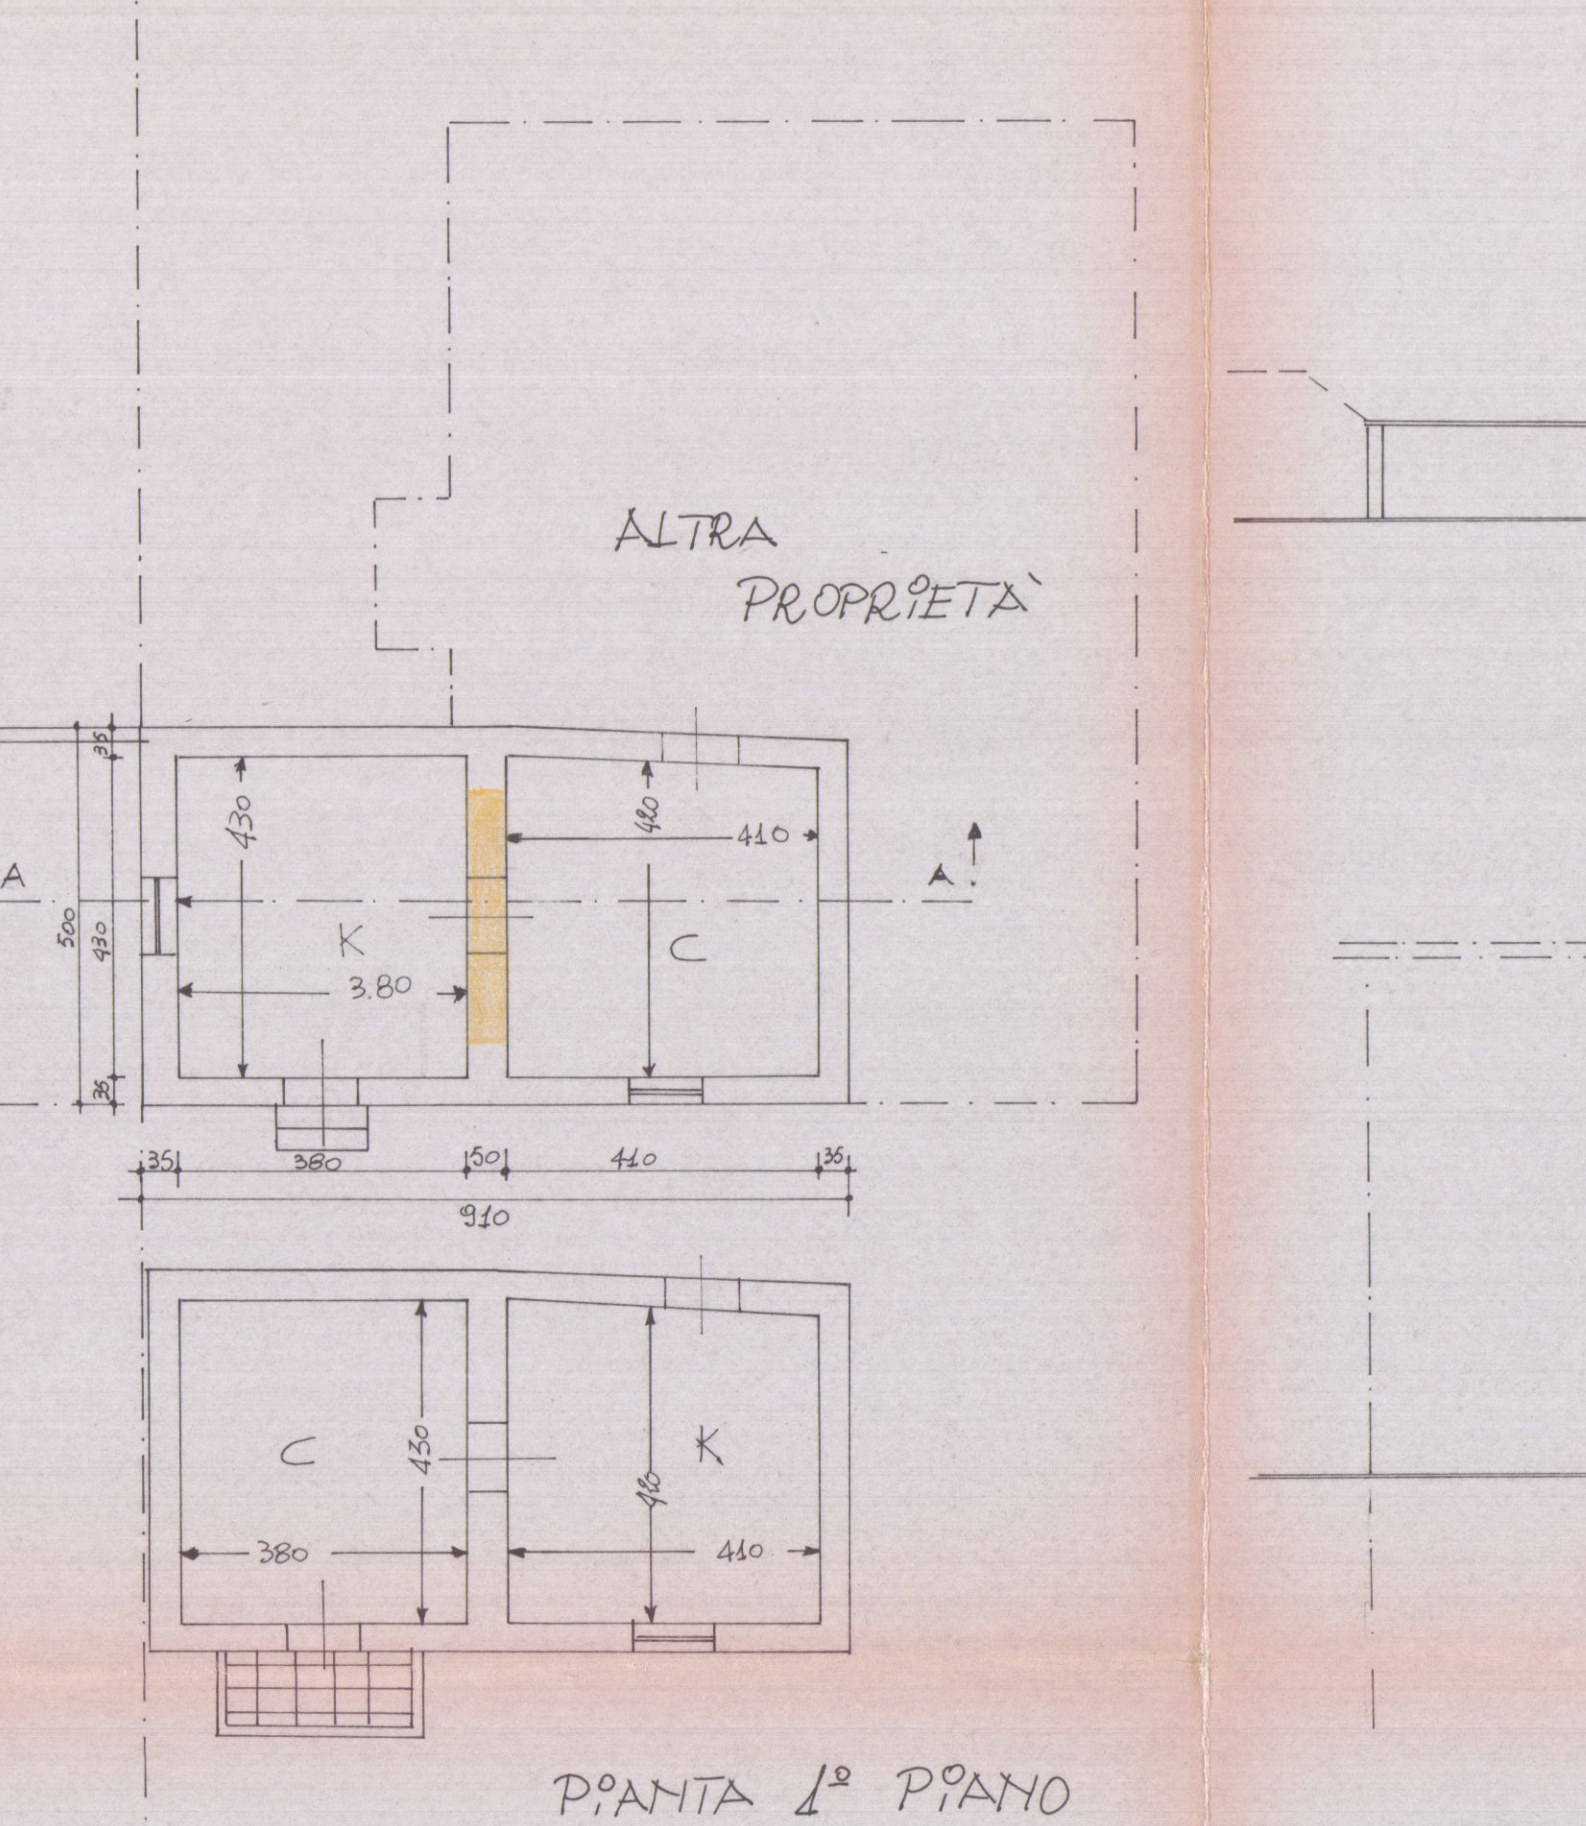


PROSPETTO OVEST

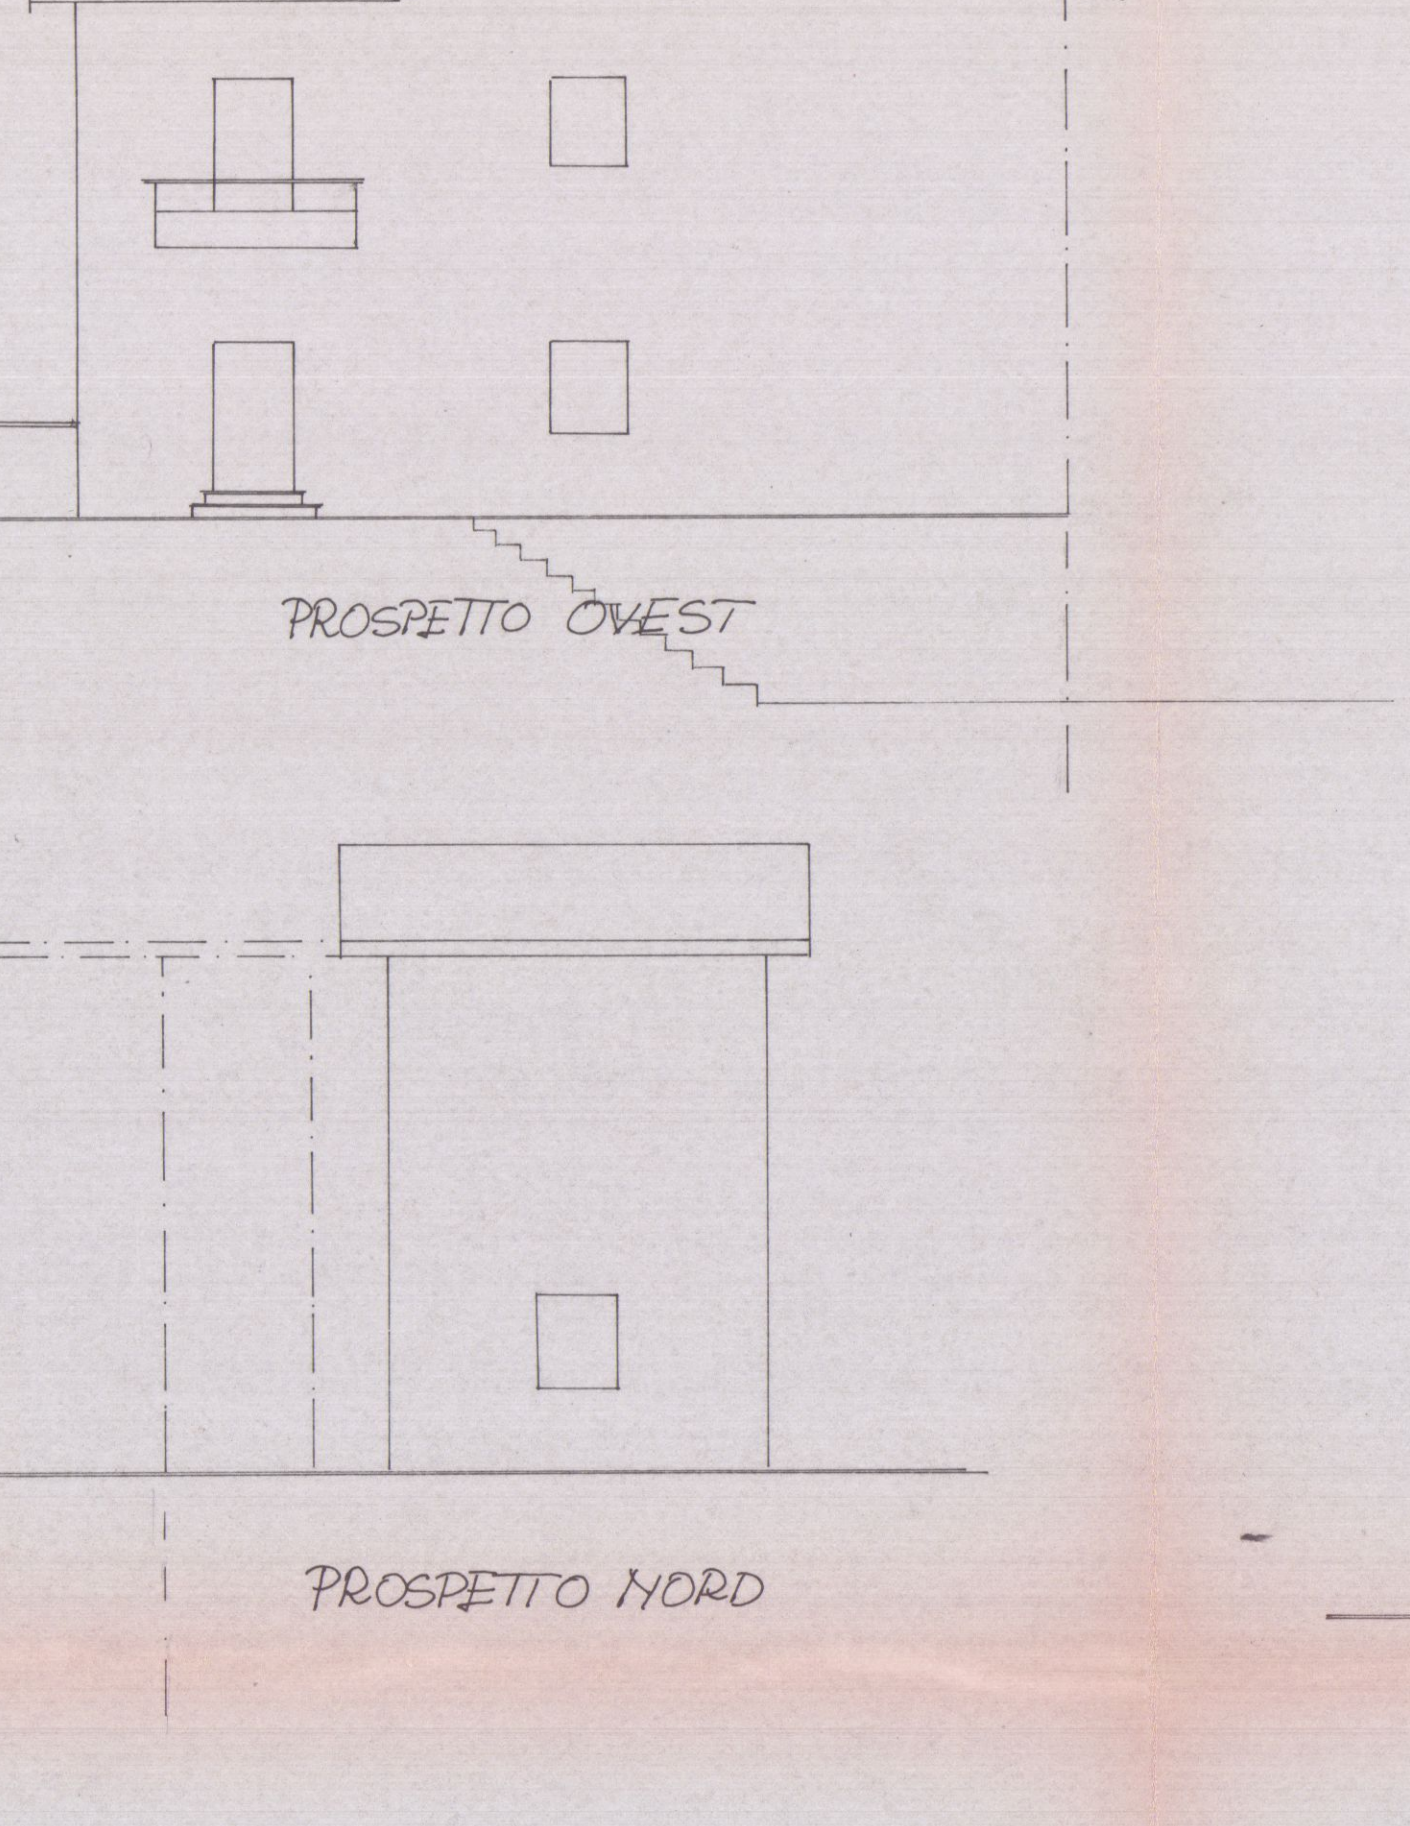


PIANTA TETTO

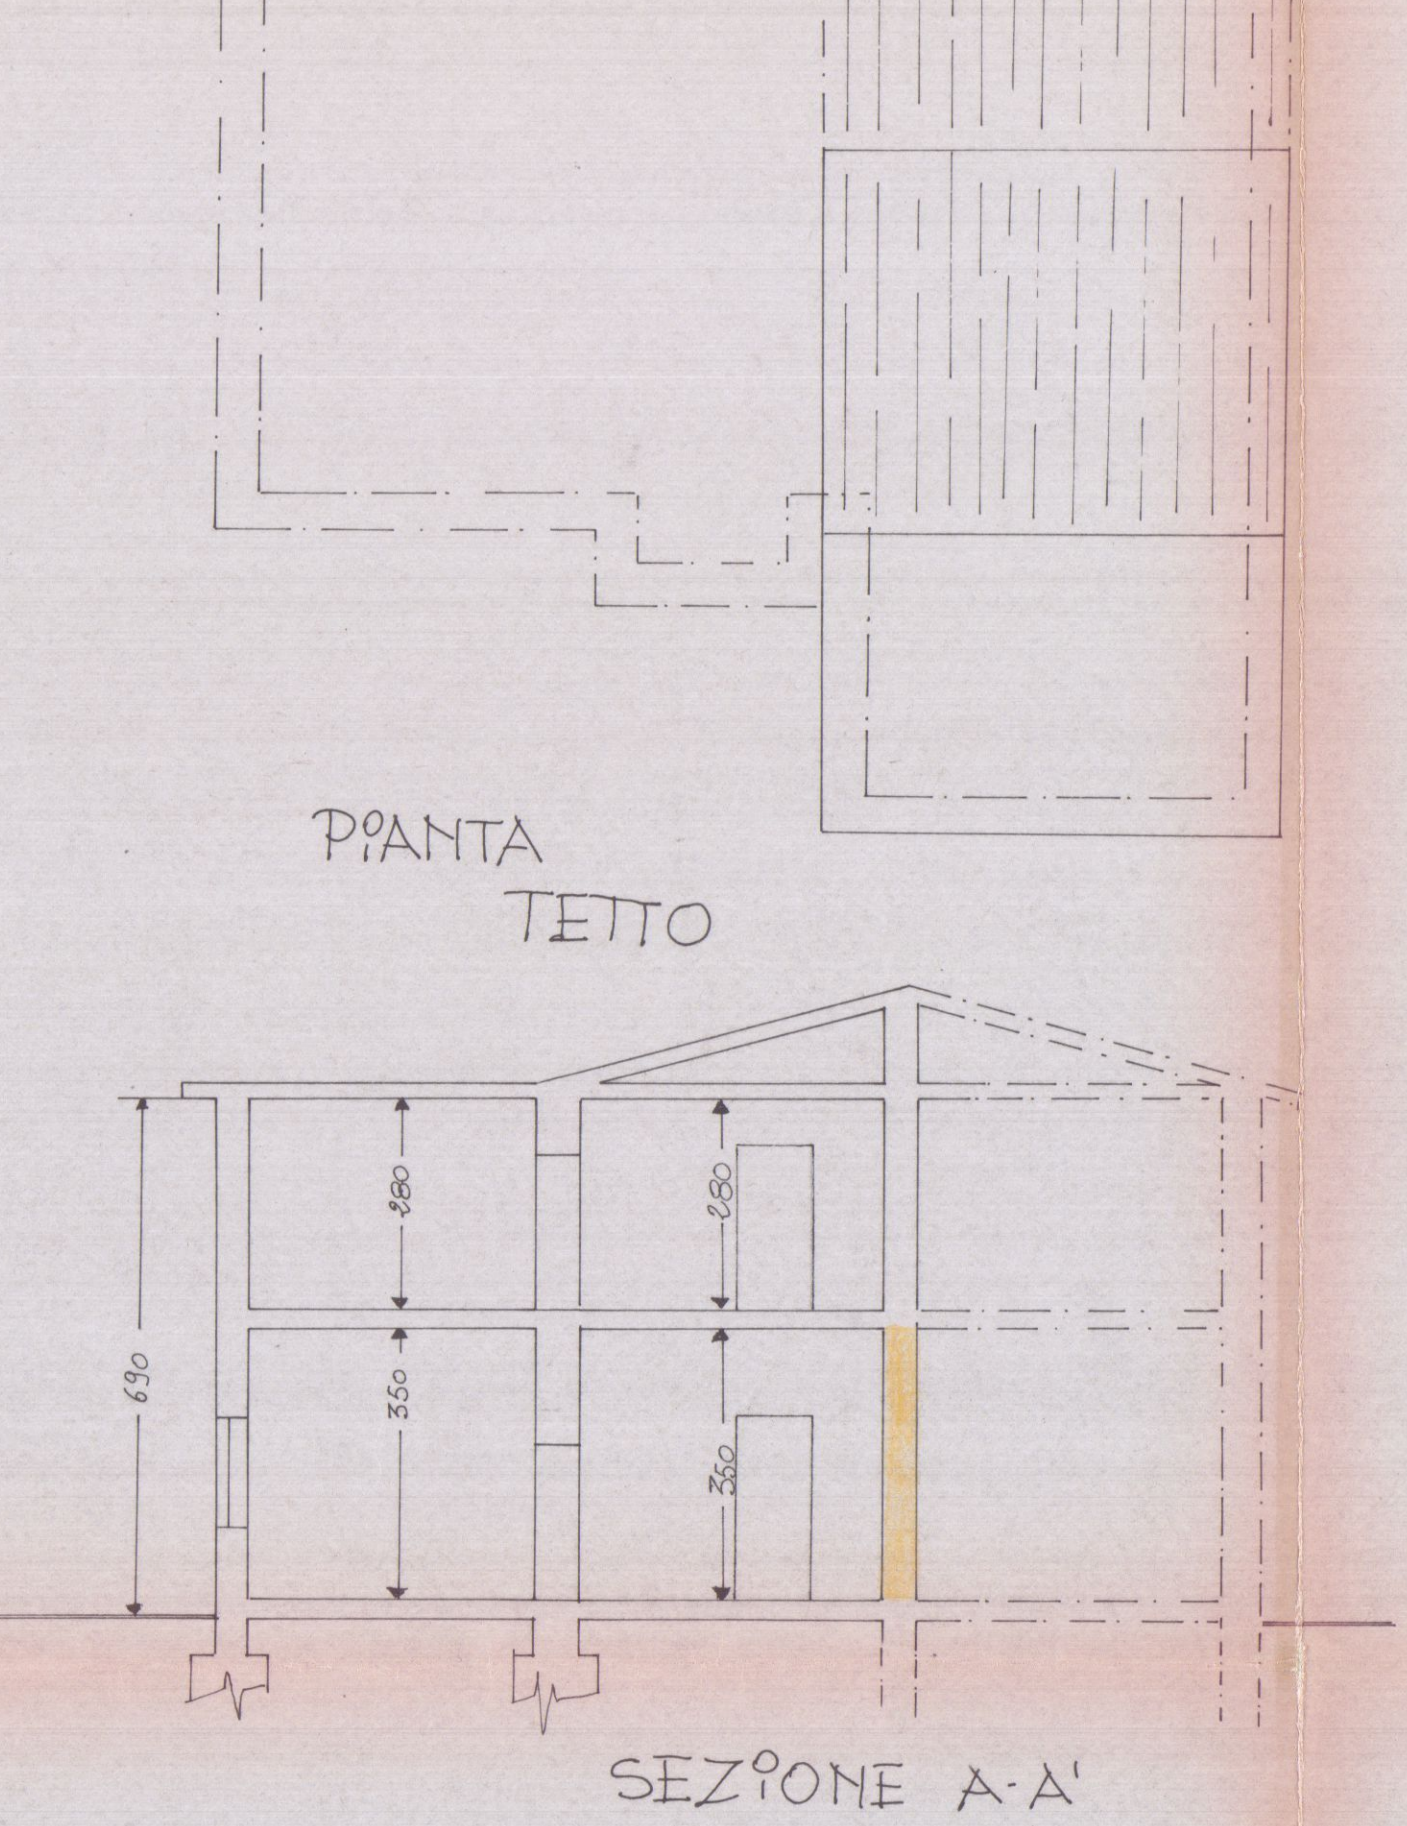


STATO MODIFICATO
PIANTA TETTO

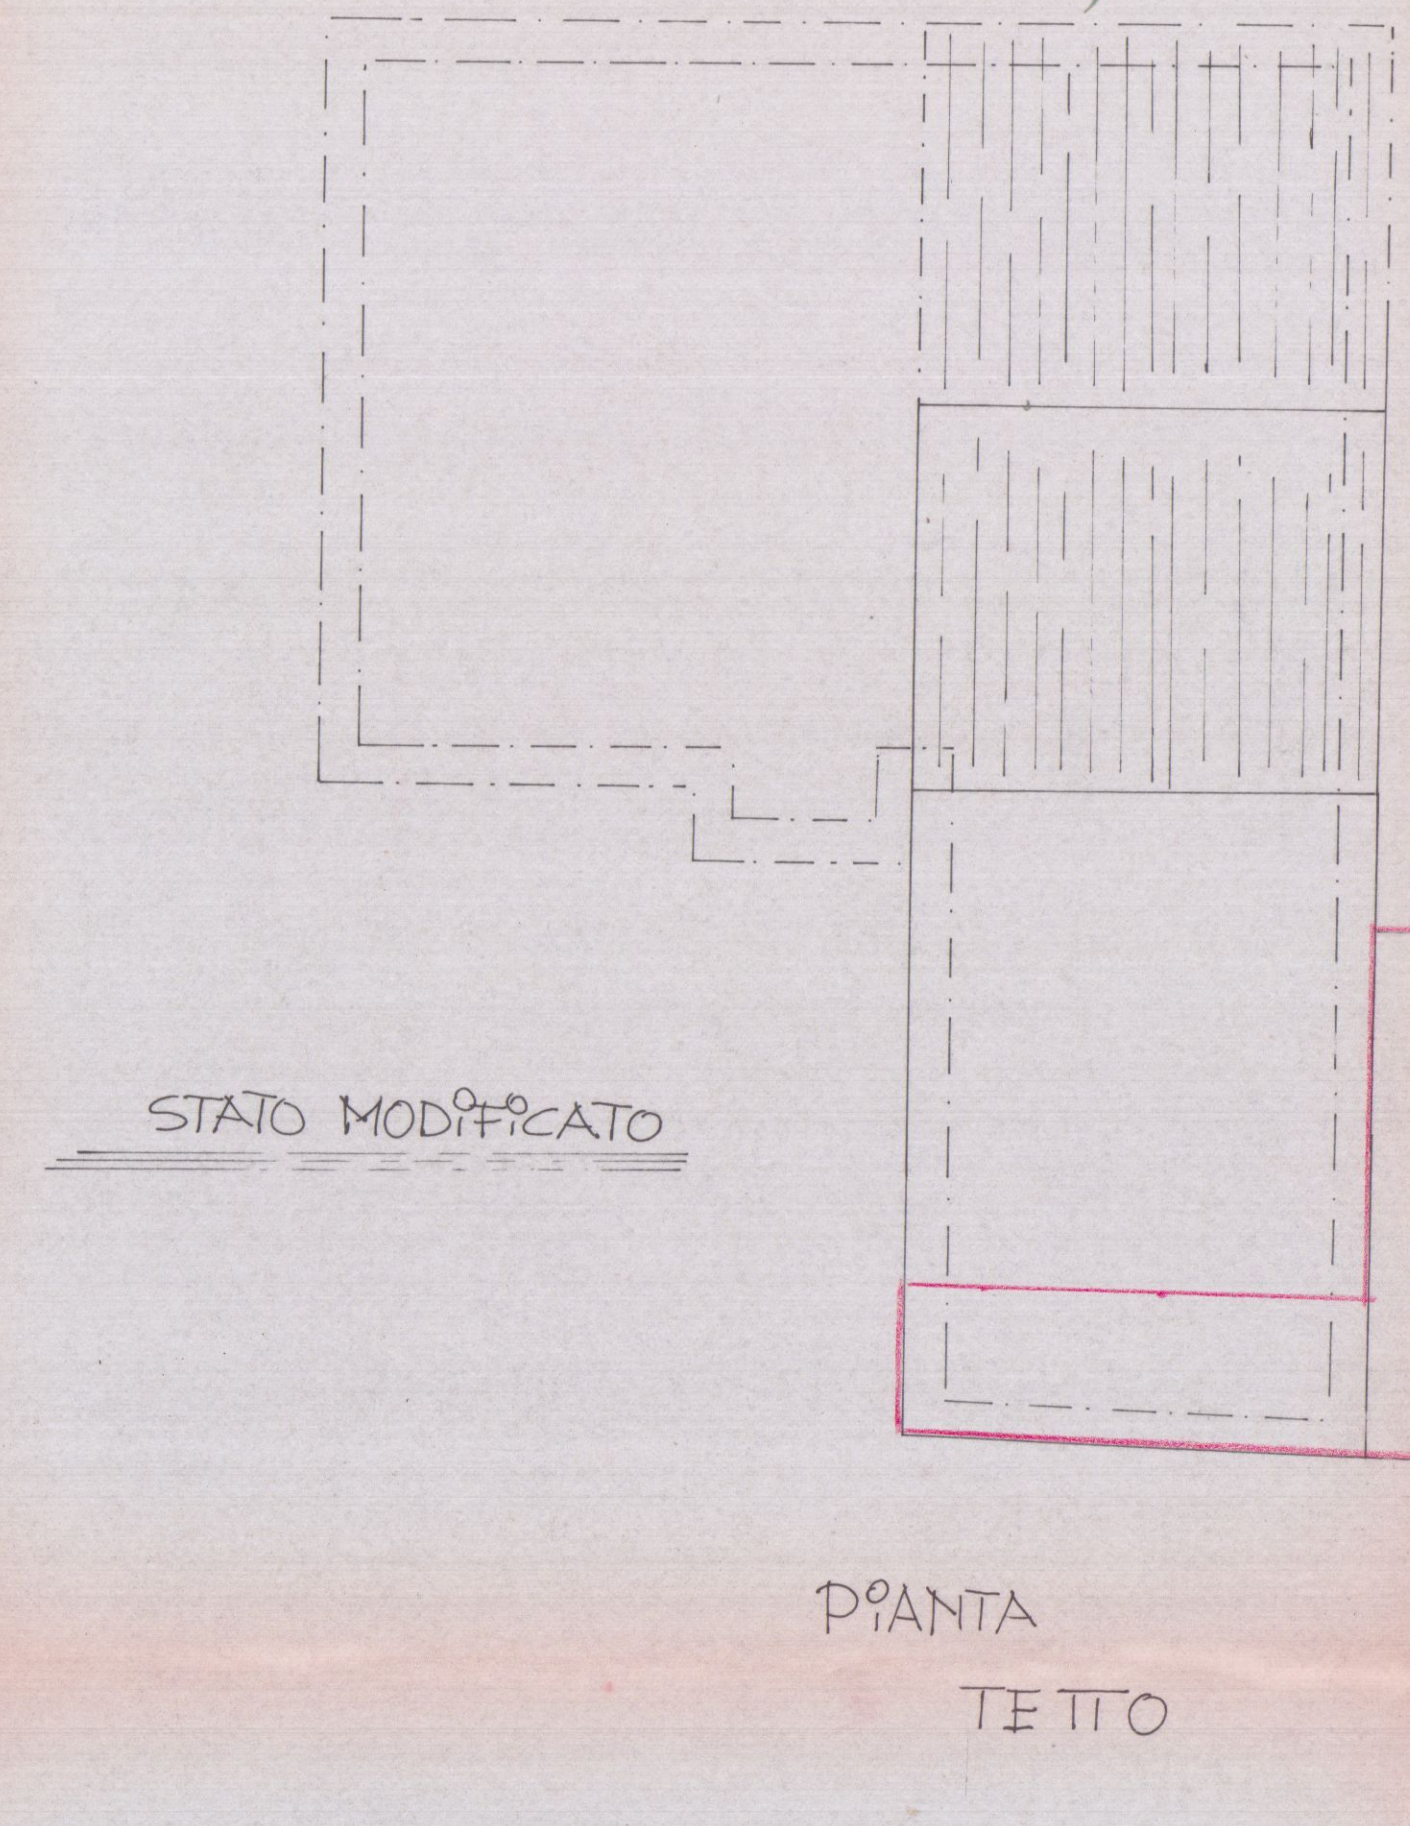


PIANTA PIANO TERRA

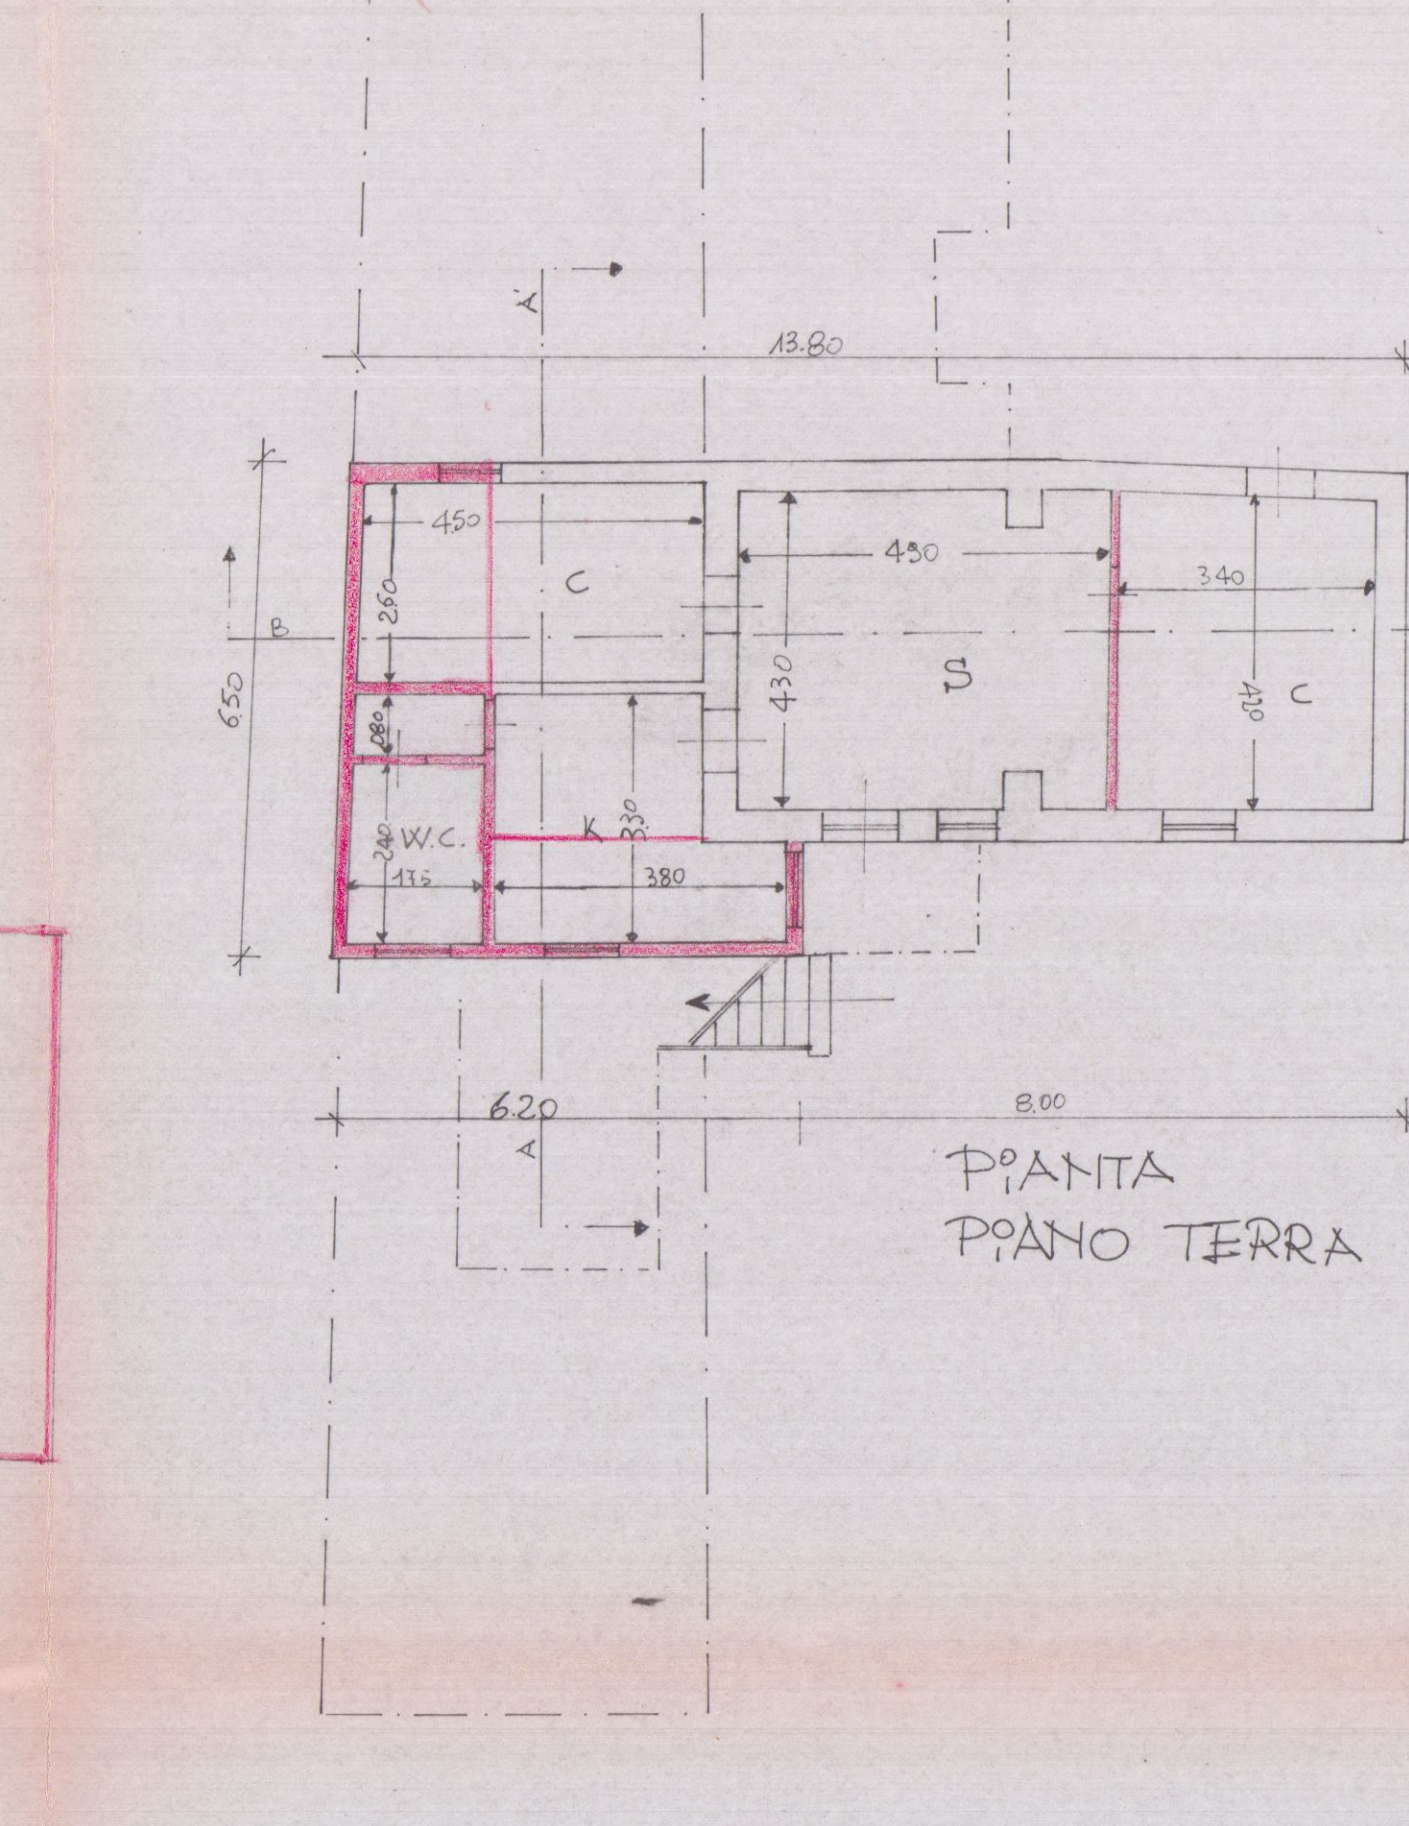


PIANTA I° PIANO

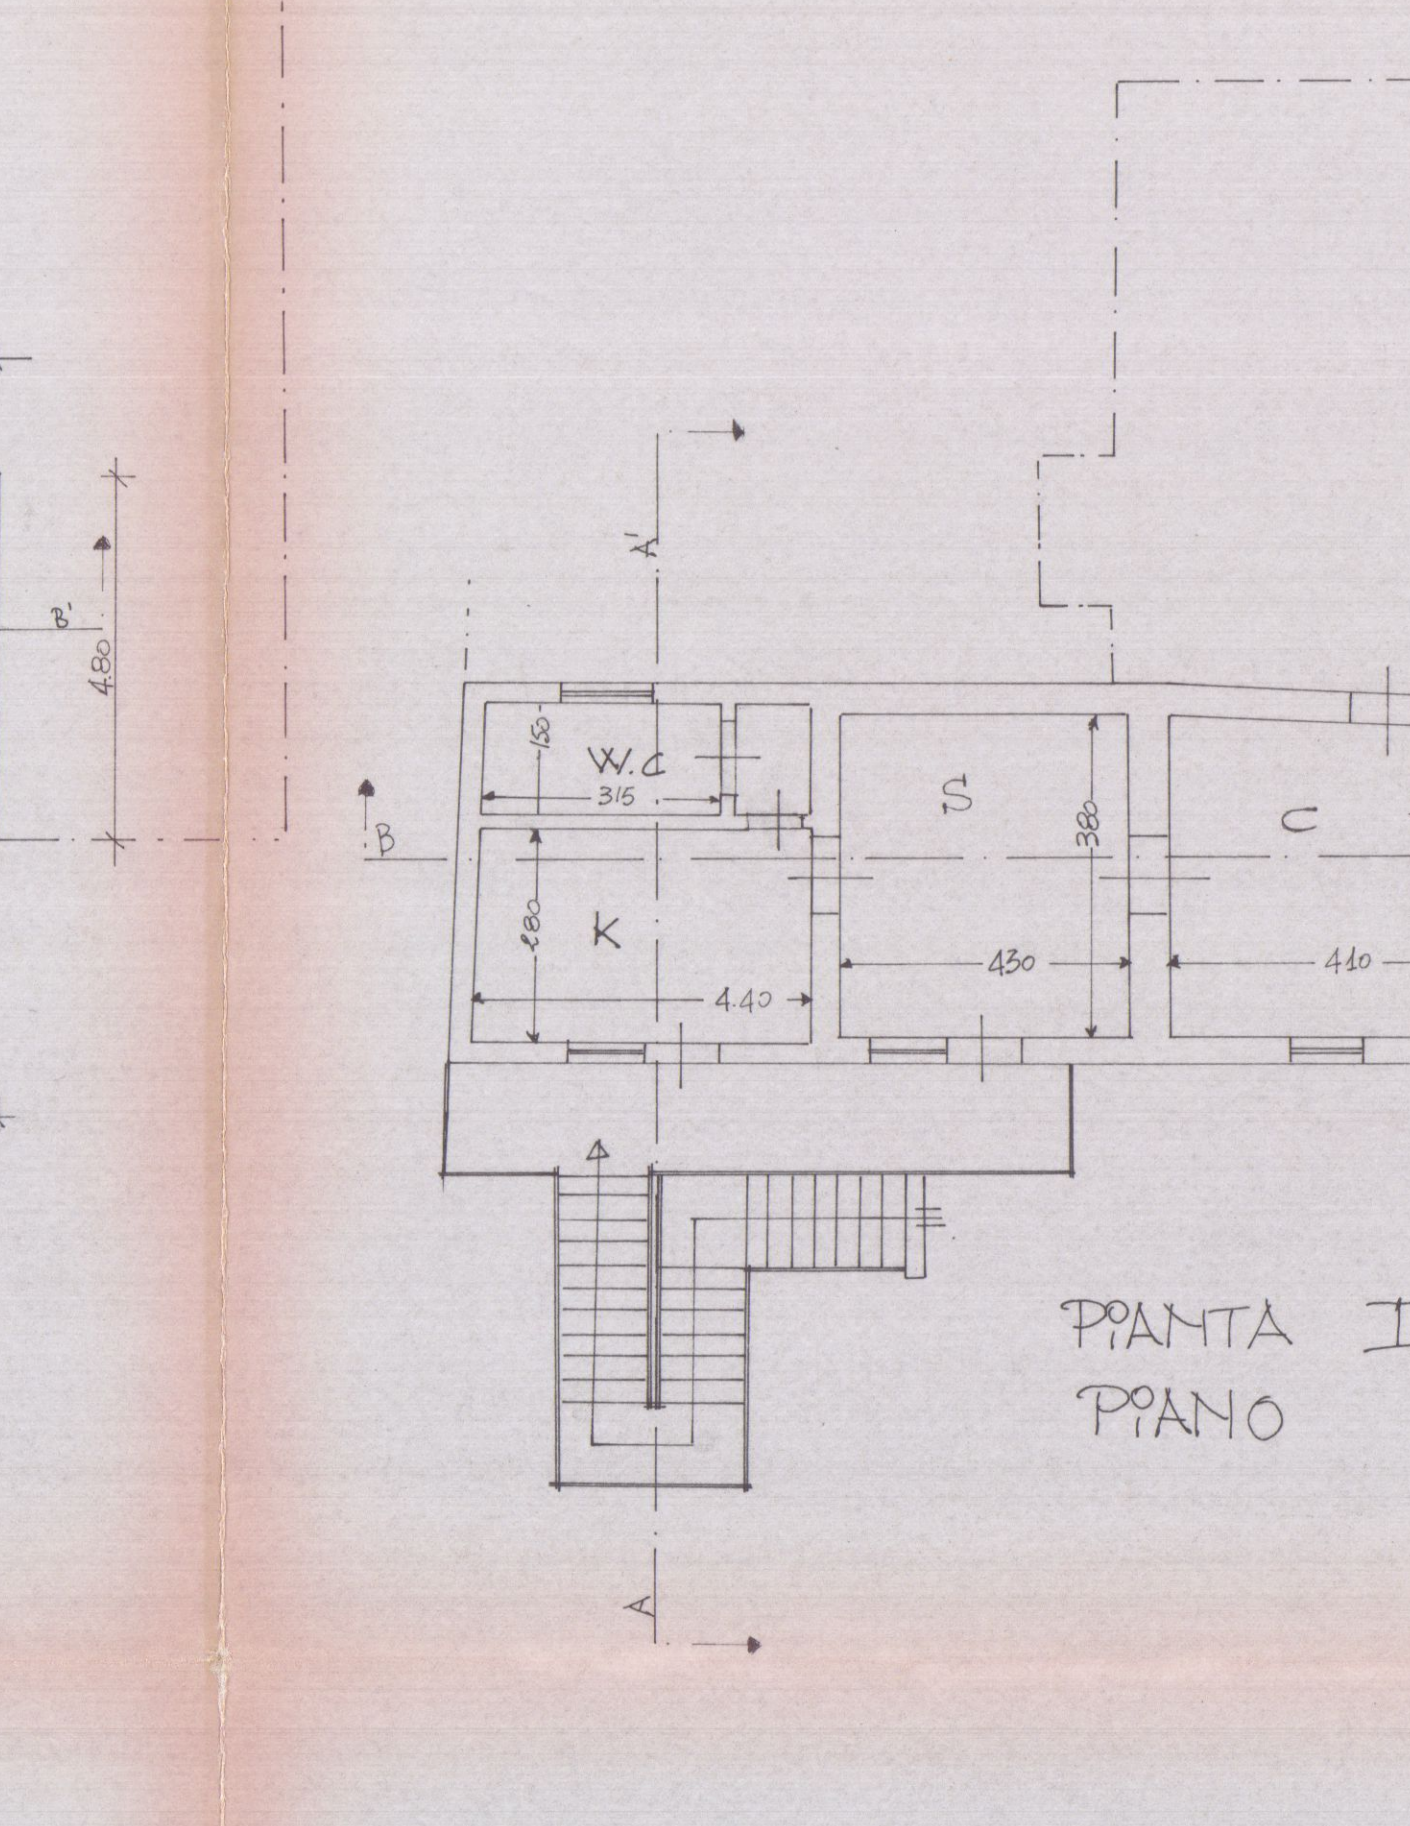


PROSPETTO NORD

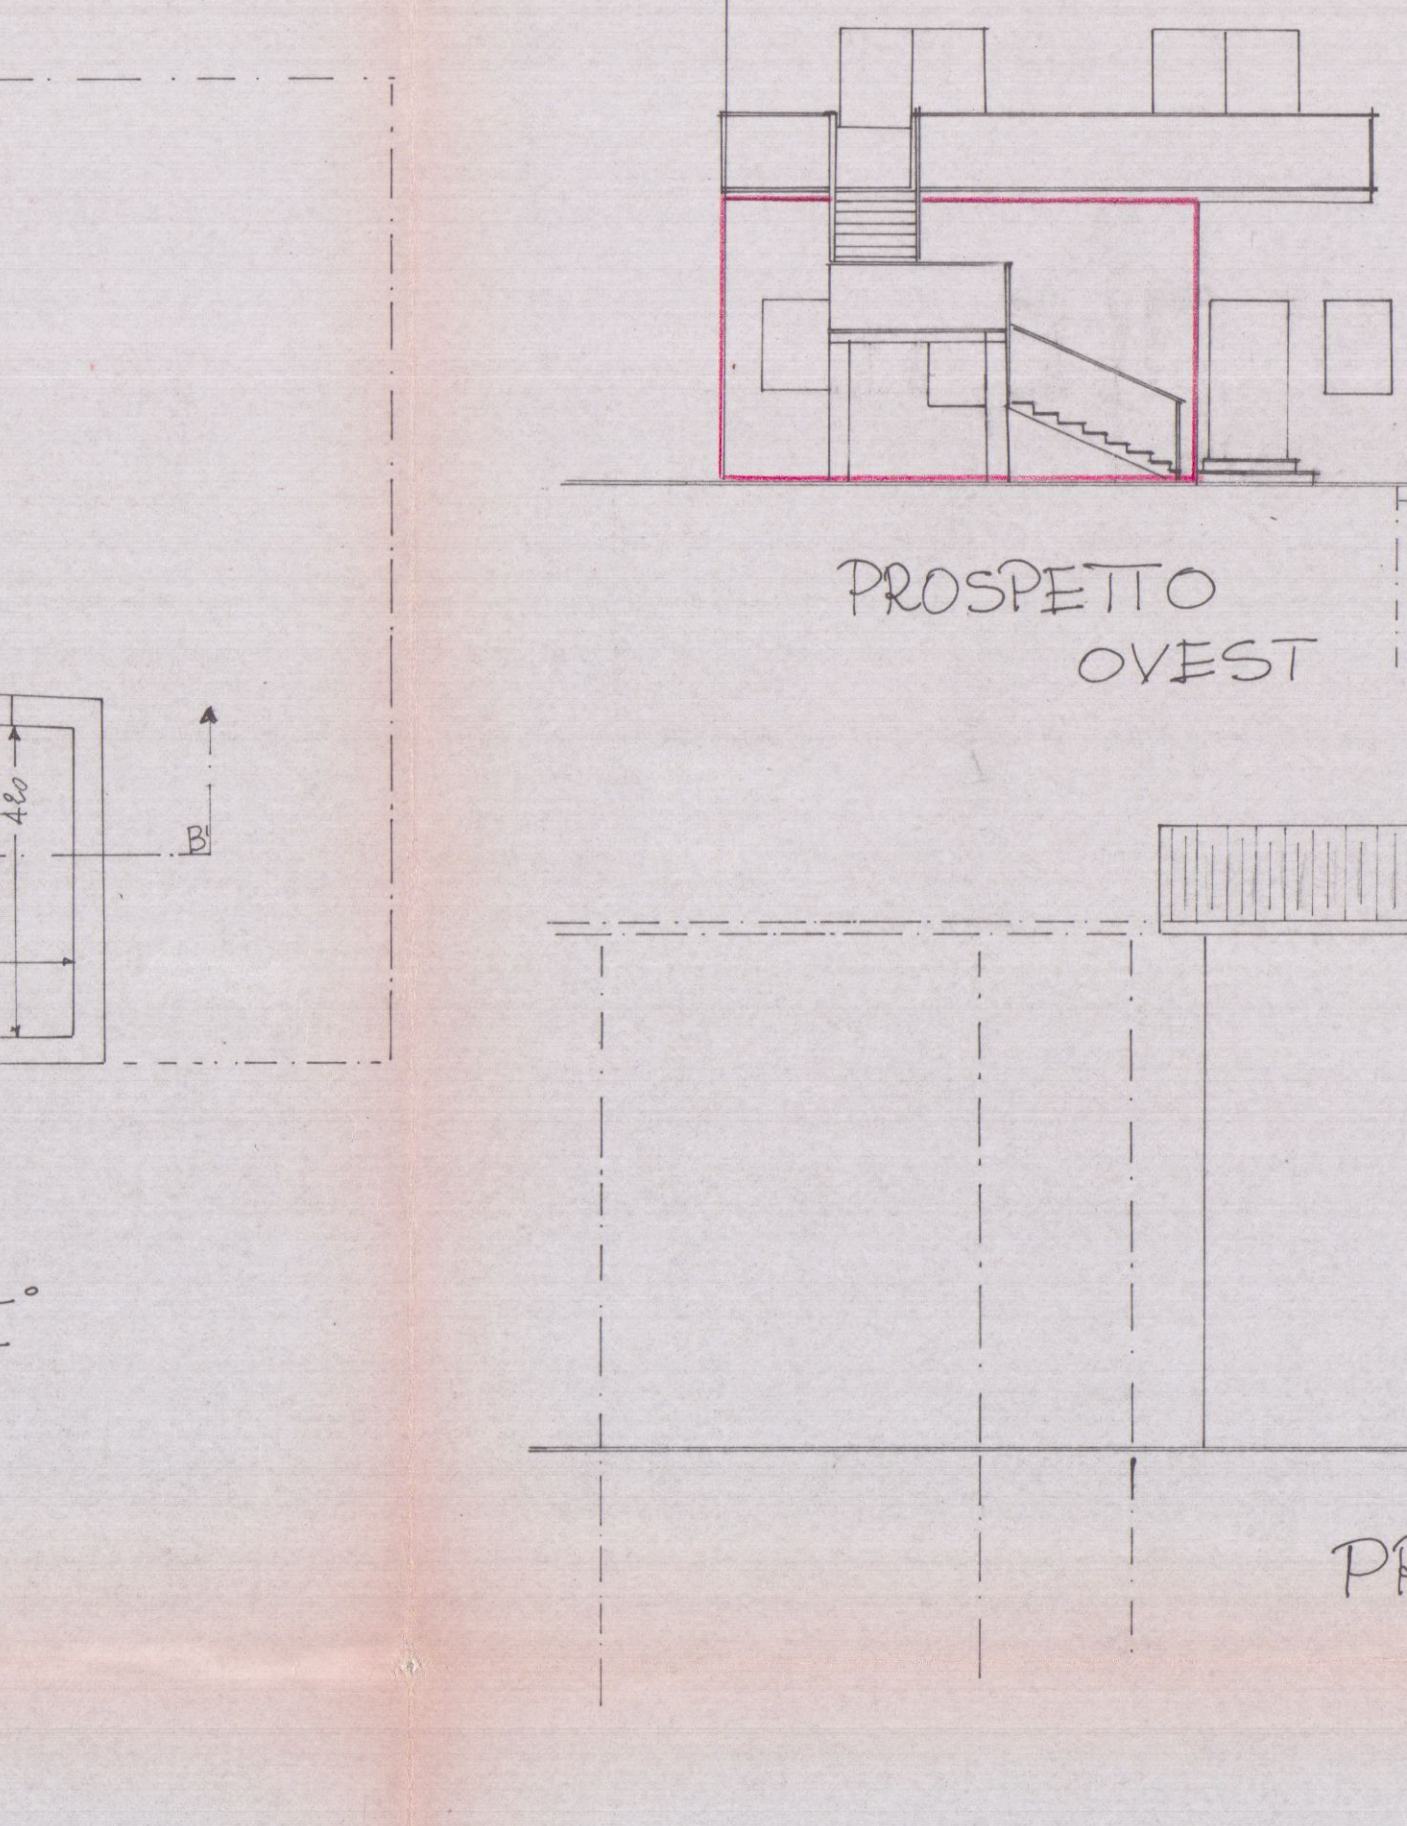

SEZIONE A-A'

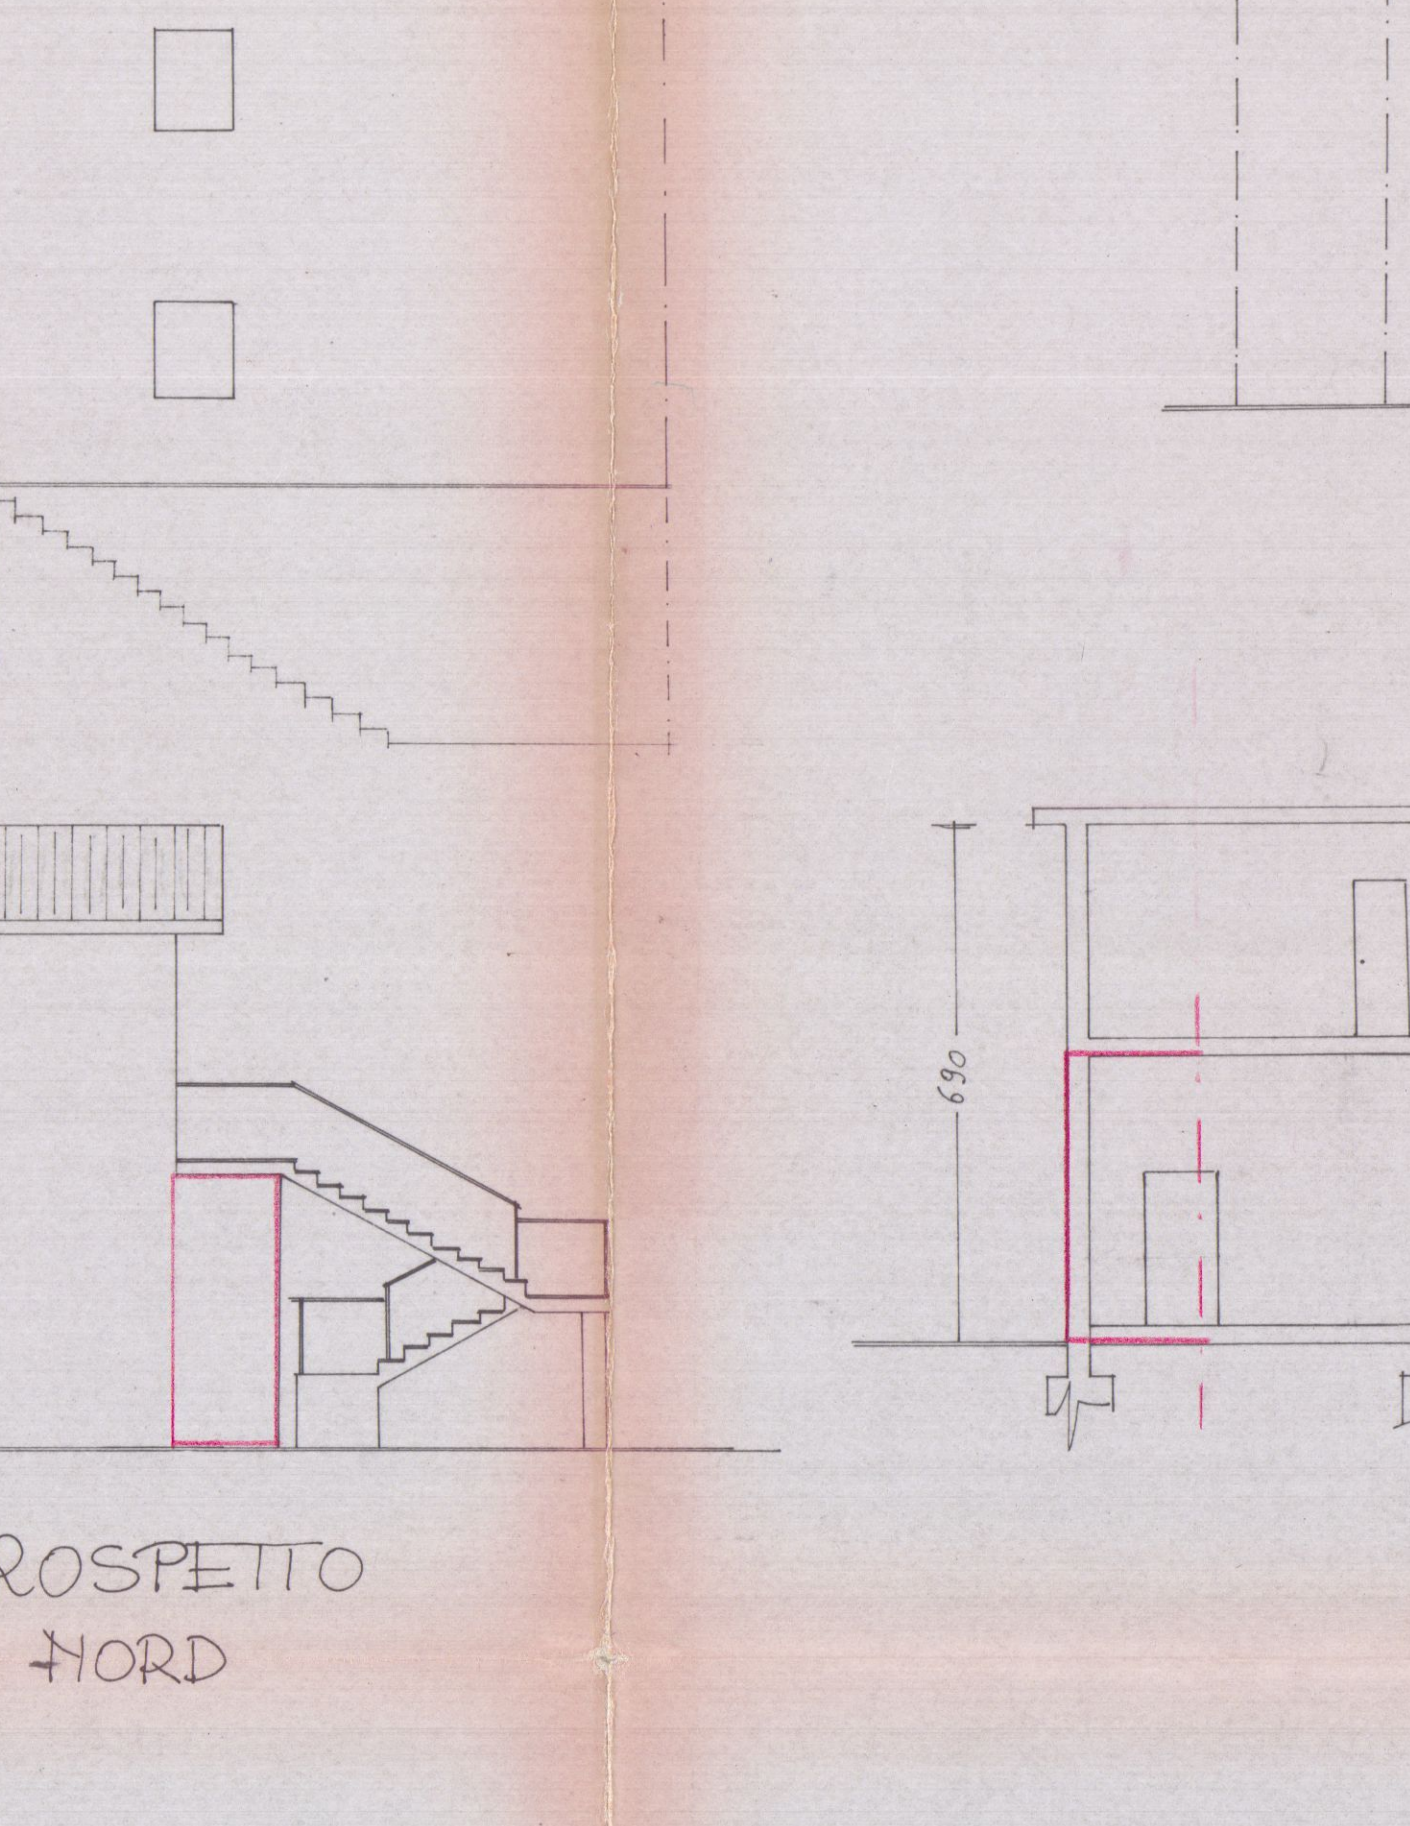

SEZIONE B-B'

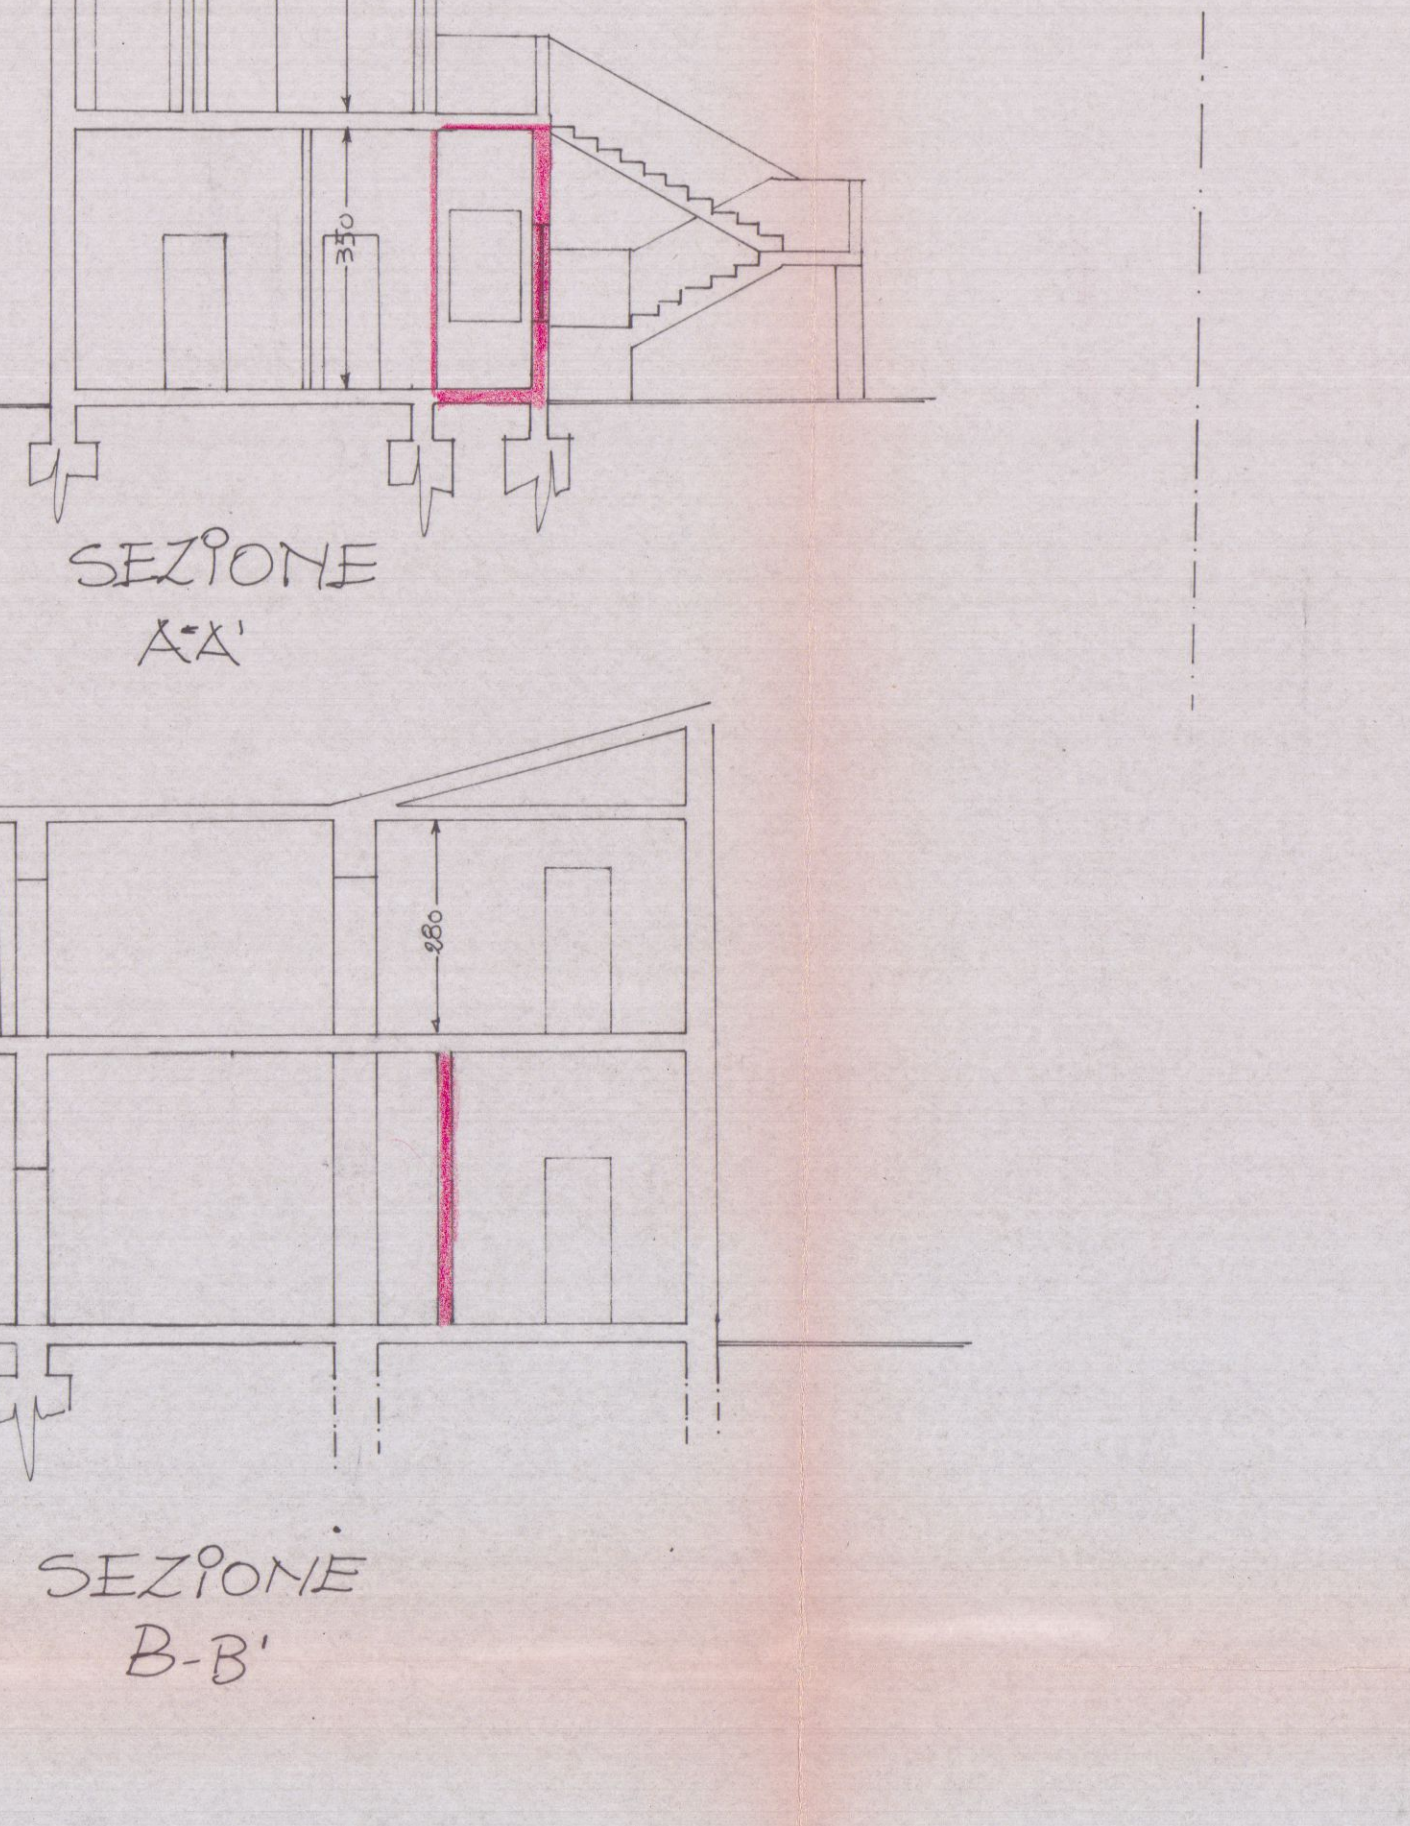

PROSPETTO EST

