



Foglio 68 MAPPALI 64-65 Scala 1:2000


PROGETTO

PER LA COSTRUZIONE DI RECINZIONE METALLICA
 ALLA PROPRIETA' SITA IN AVENZA VIA
 SARZANA 8 DI PROP. SIG. GRASSI ARMANDO

22 MAR. 1996




SVILUPPO 1:500

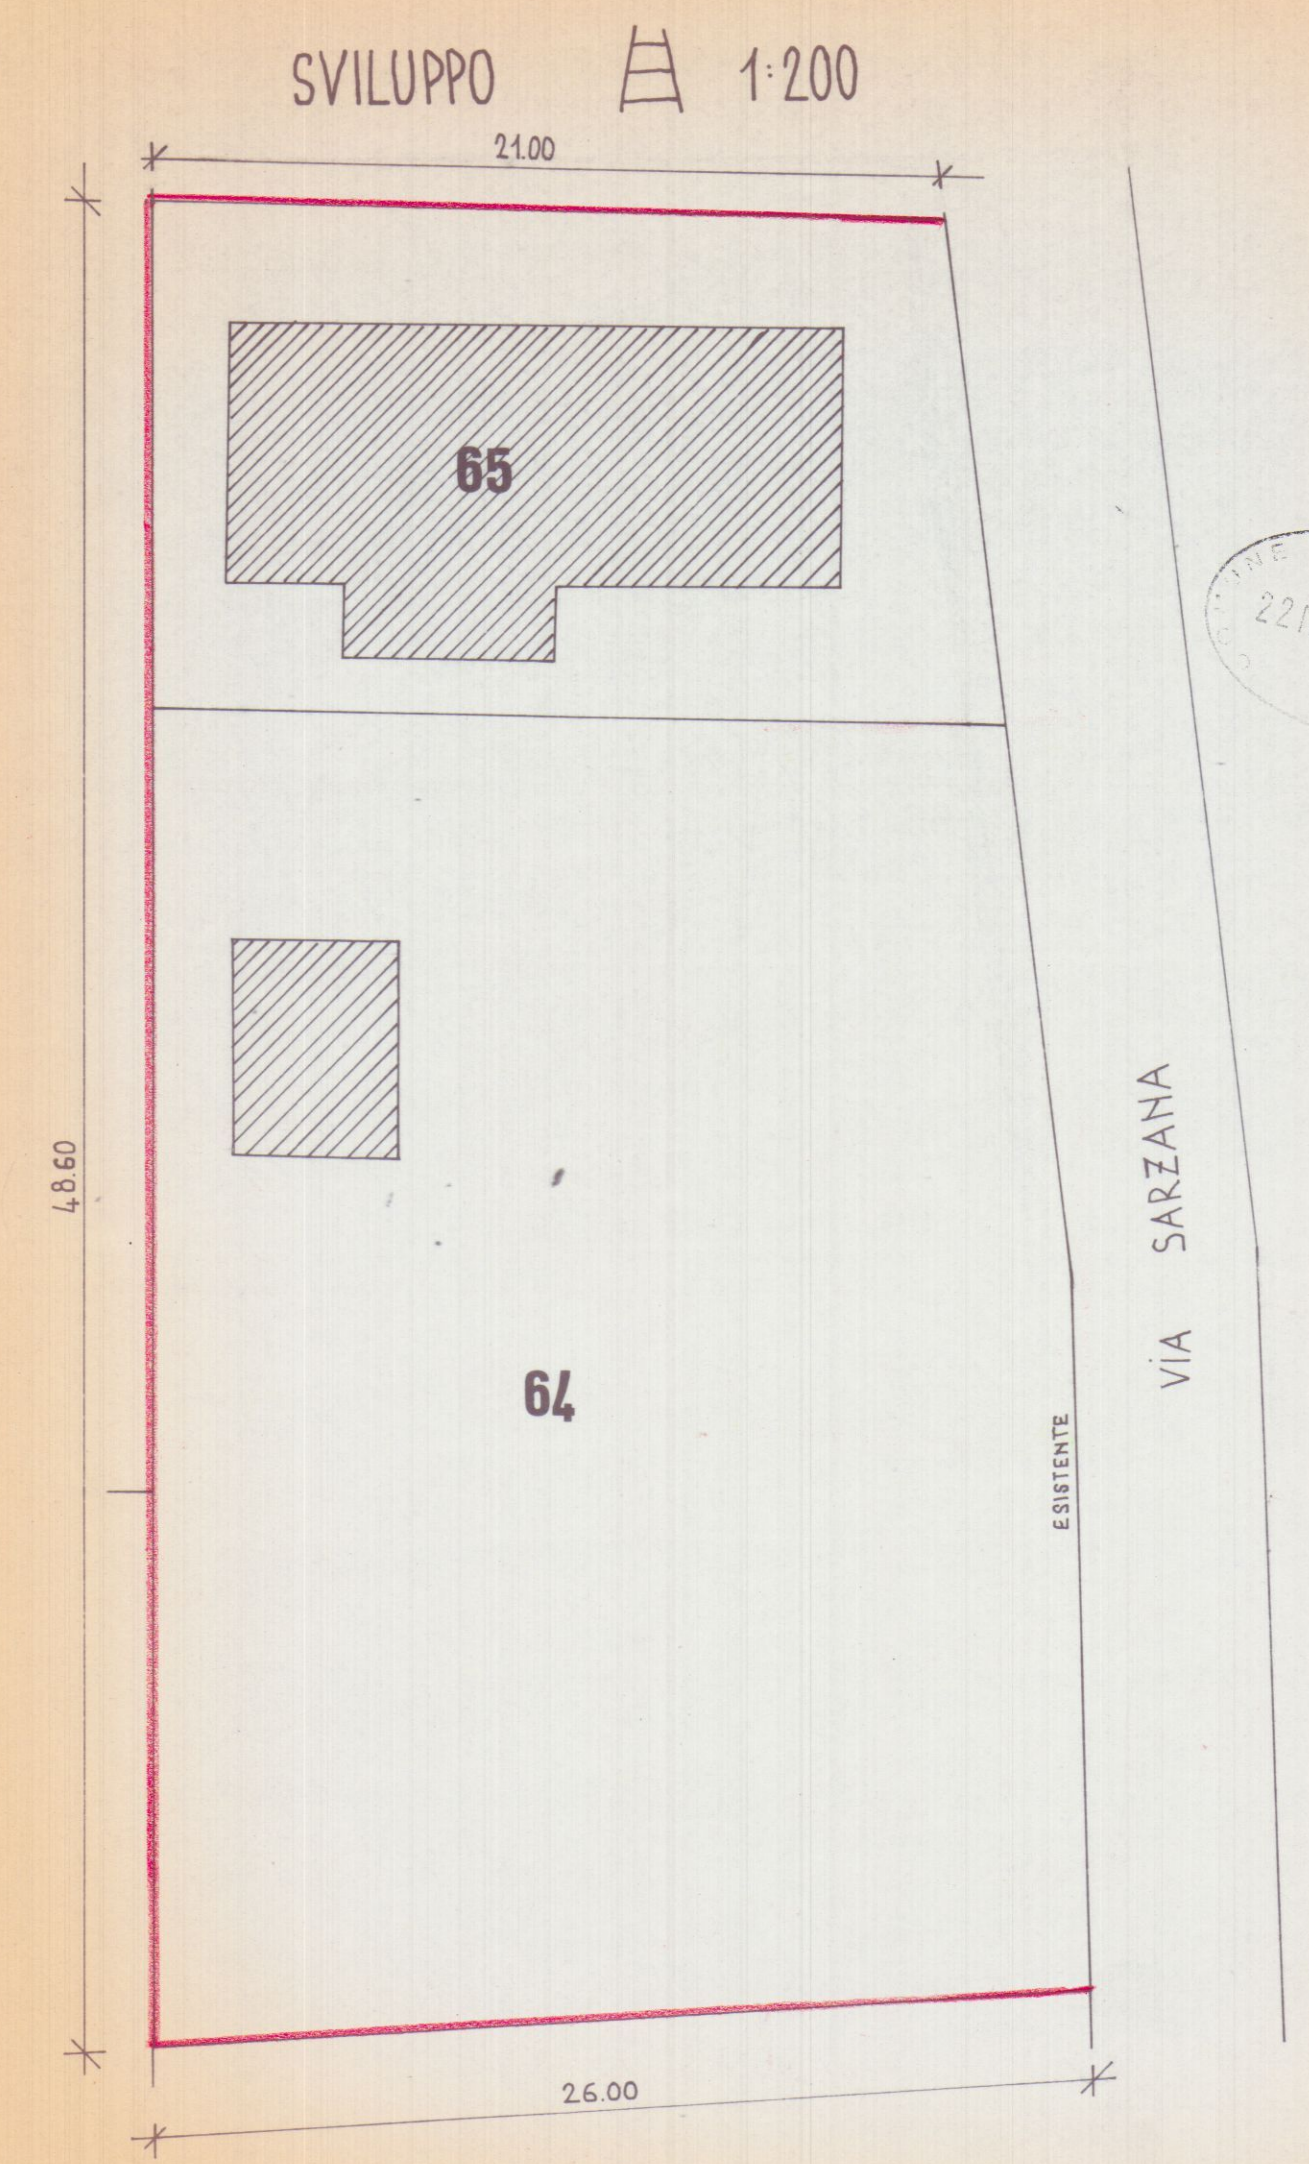

22 MAR. 1996

PROSPETTO 1:100

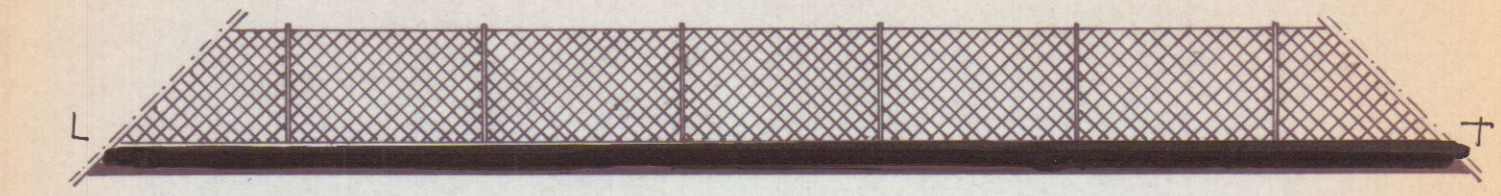

PARTICOLARE 1:10

