




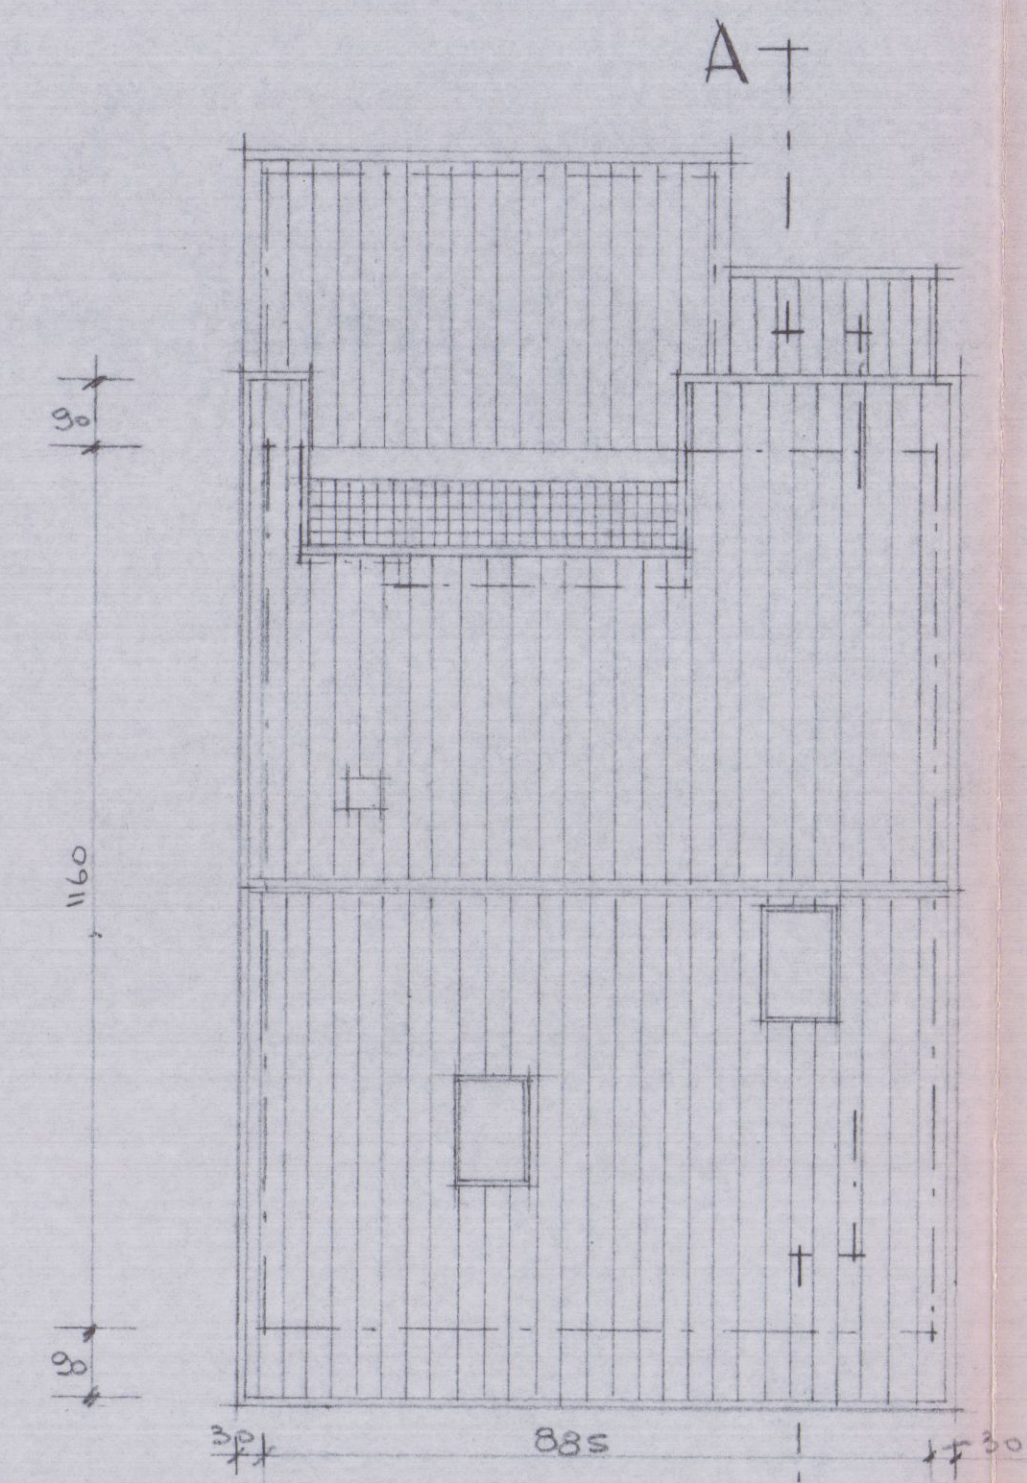


A+
PIANTA DELLA COPERTURA

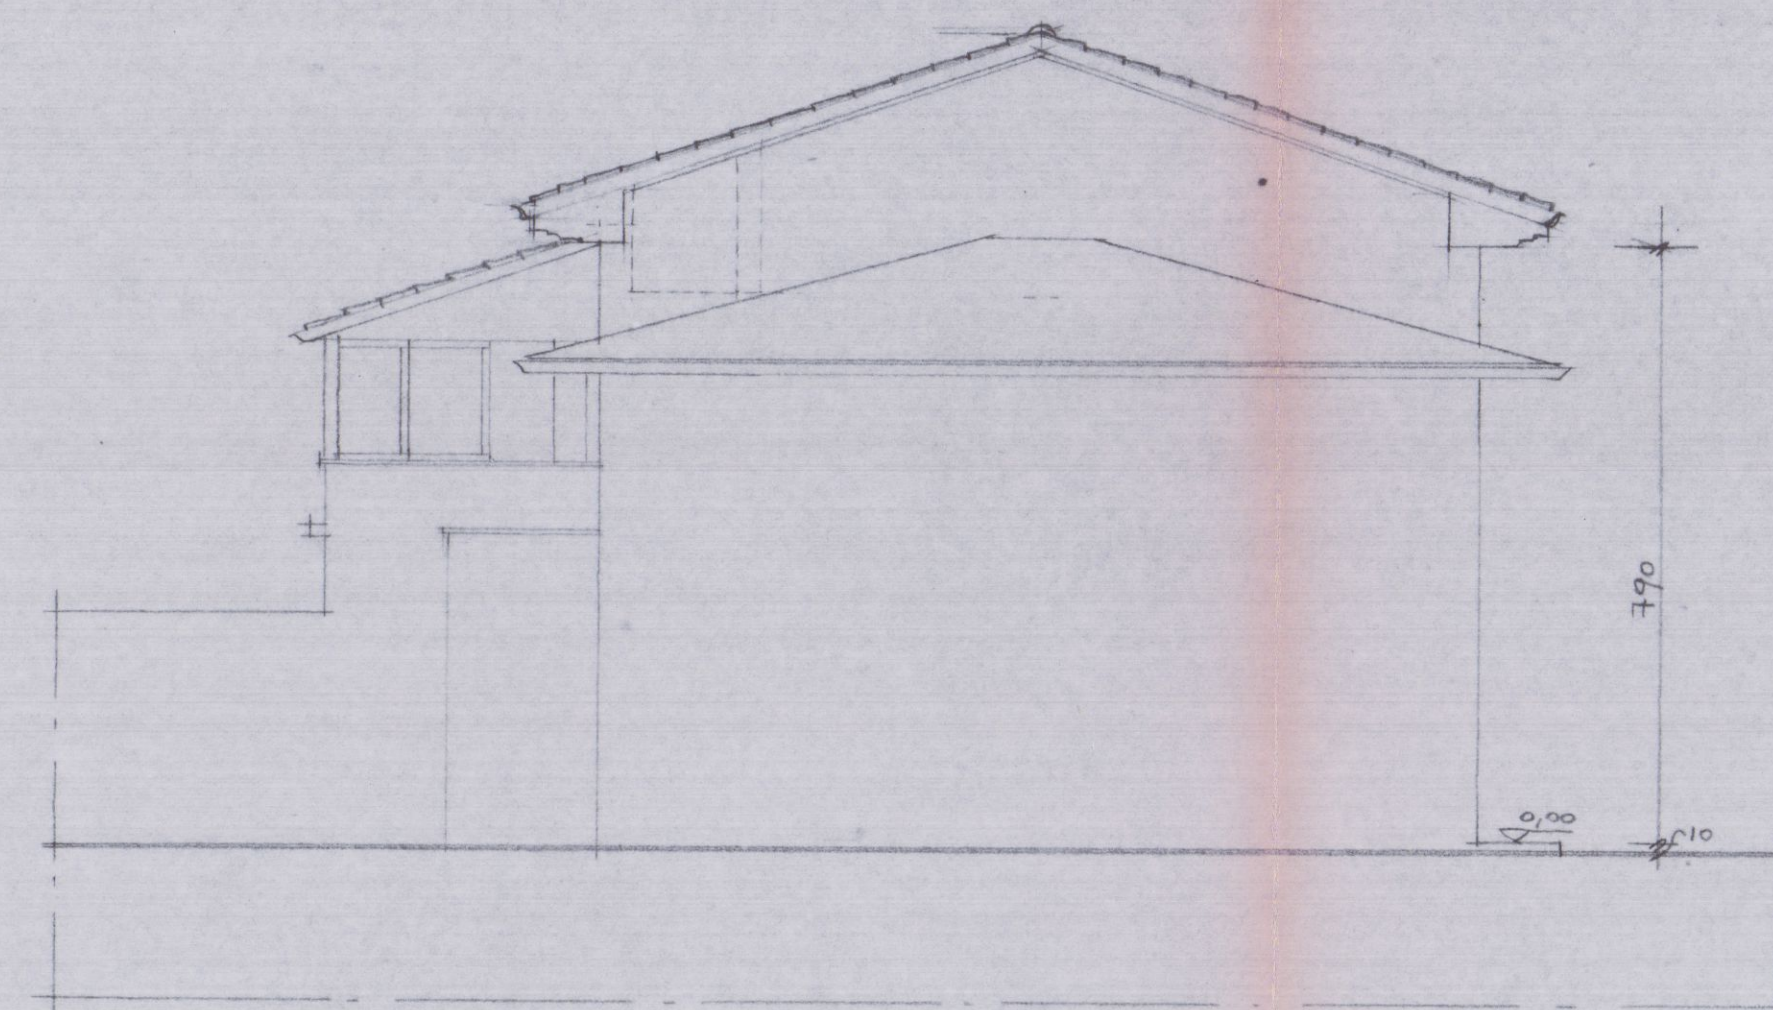


PROSPETTO NORD EST

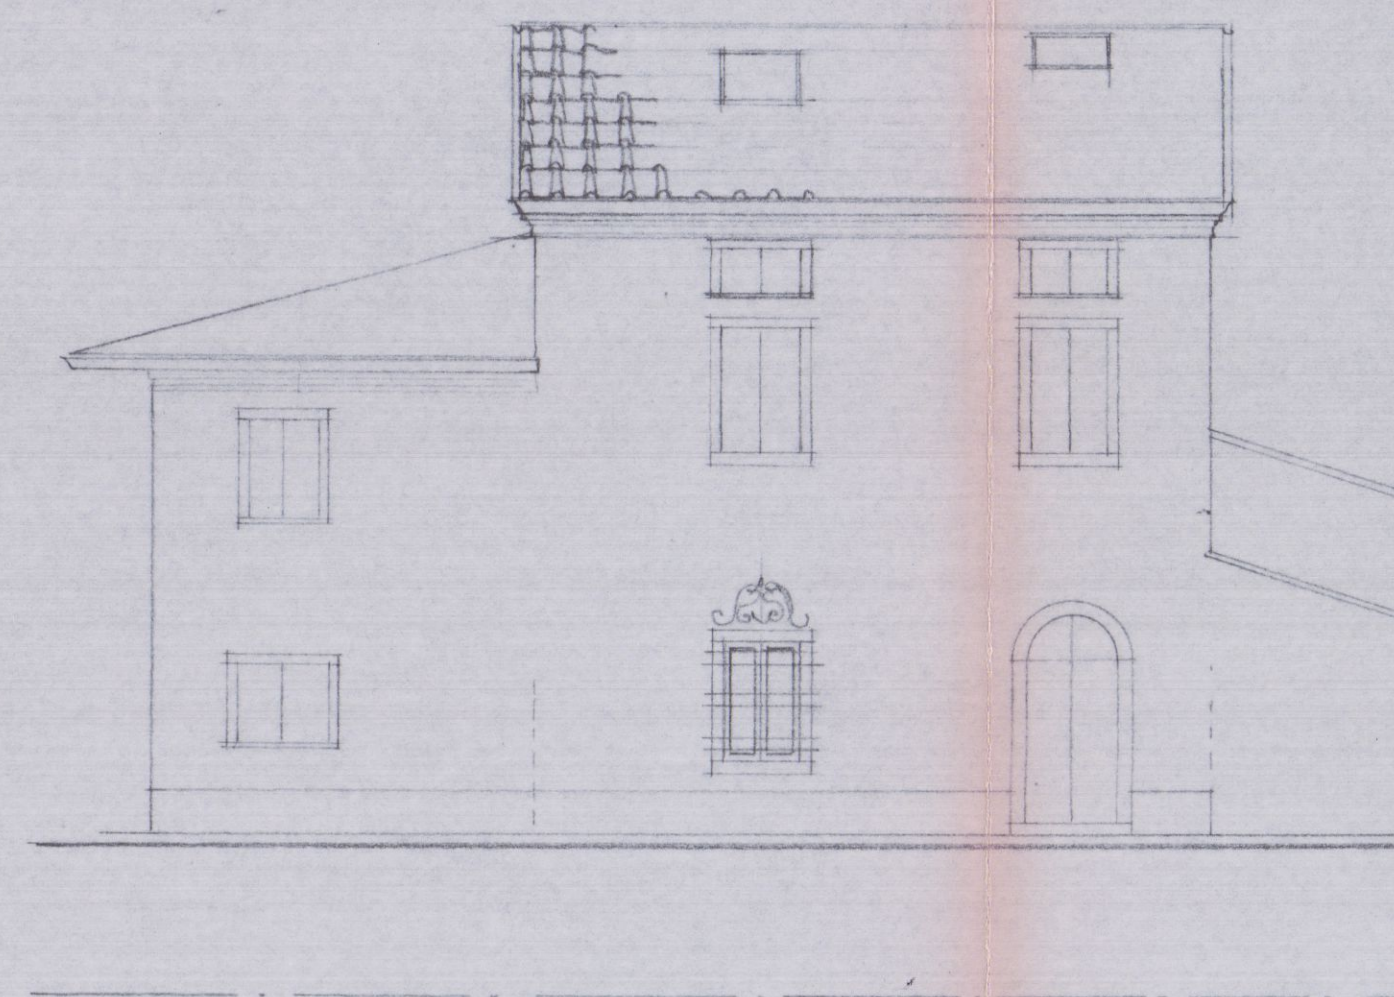


PROSPETTO NORD OVEST

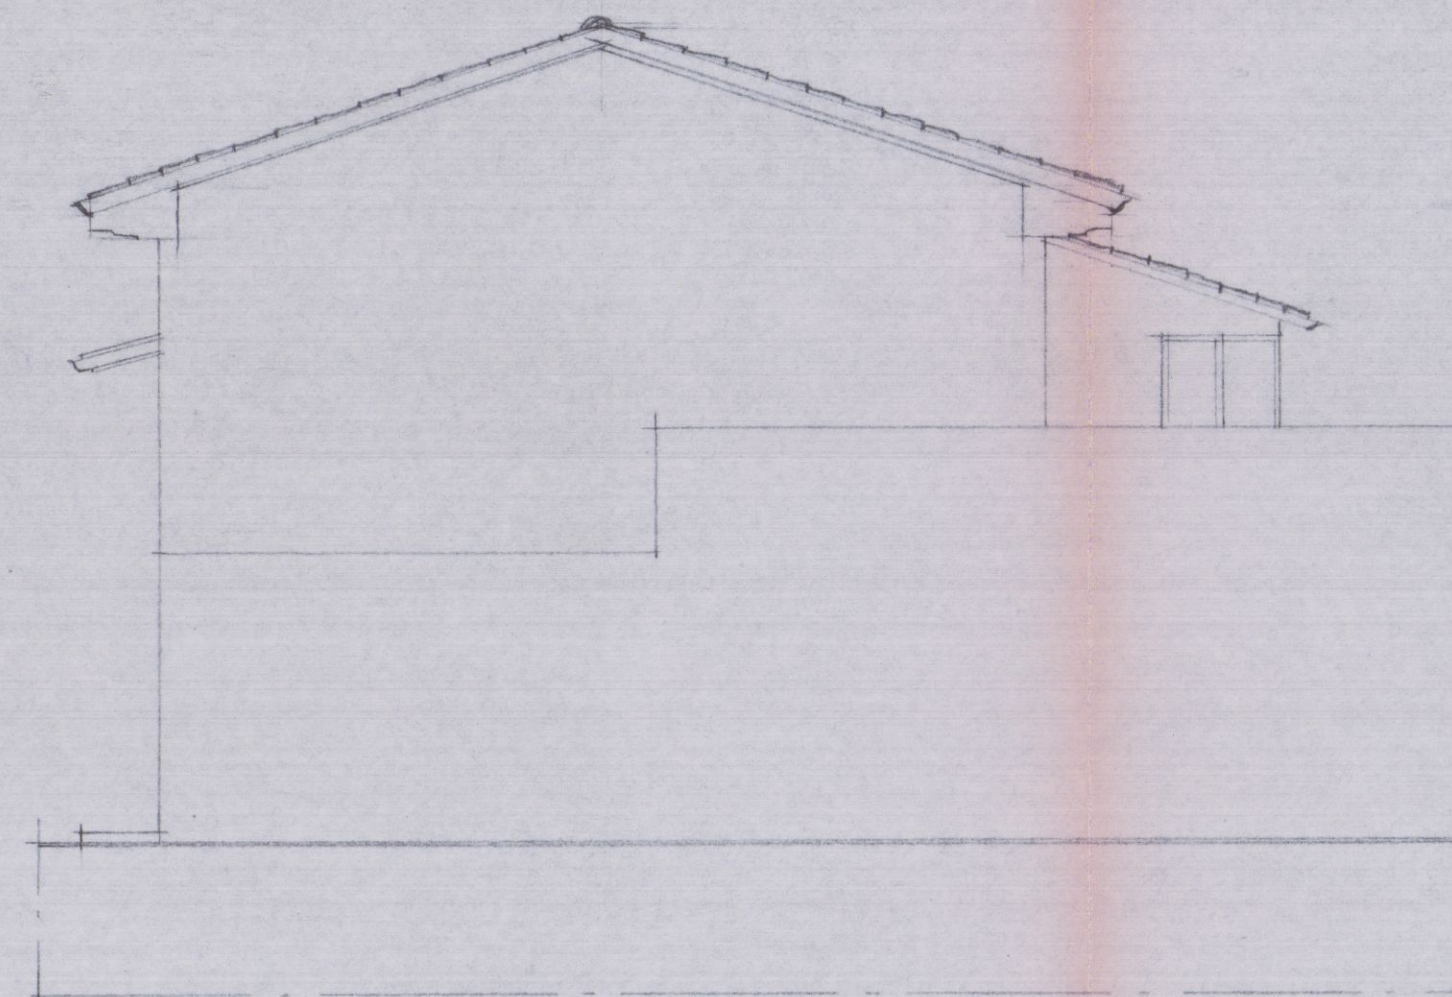



PROSPETTO SUD OVEST

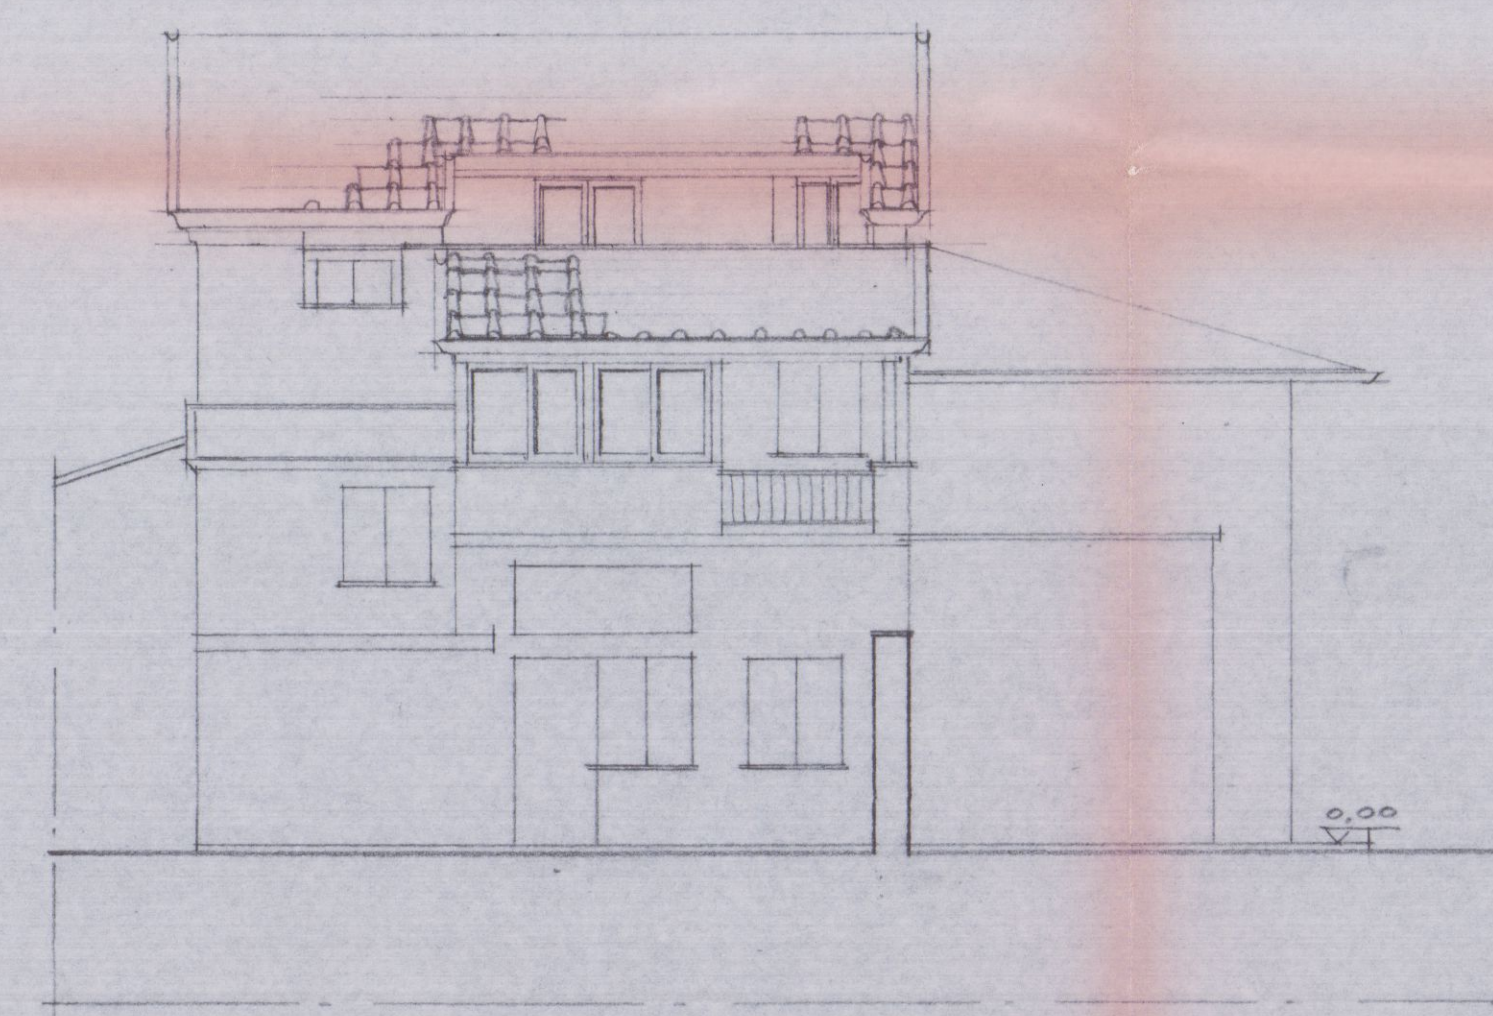

PROSPETTO SUD EST

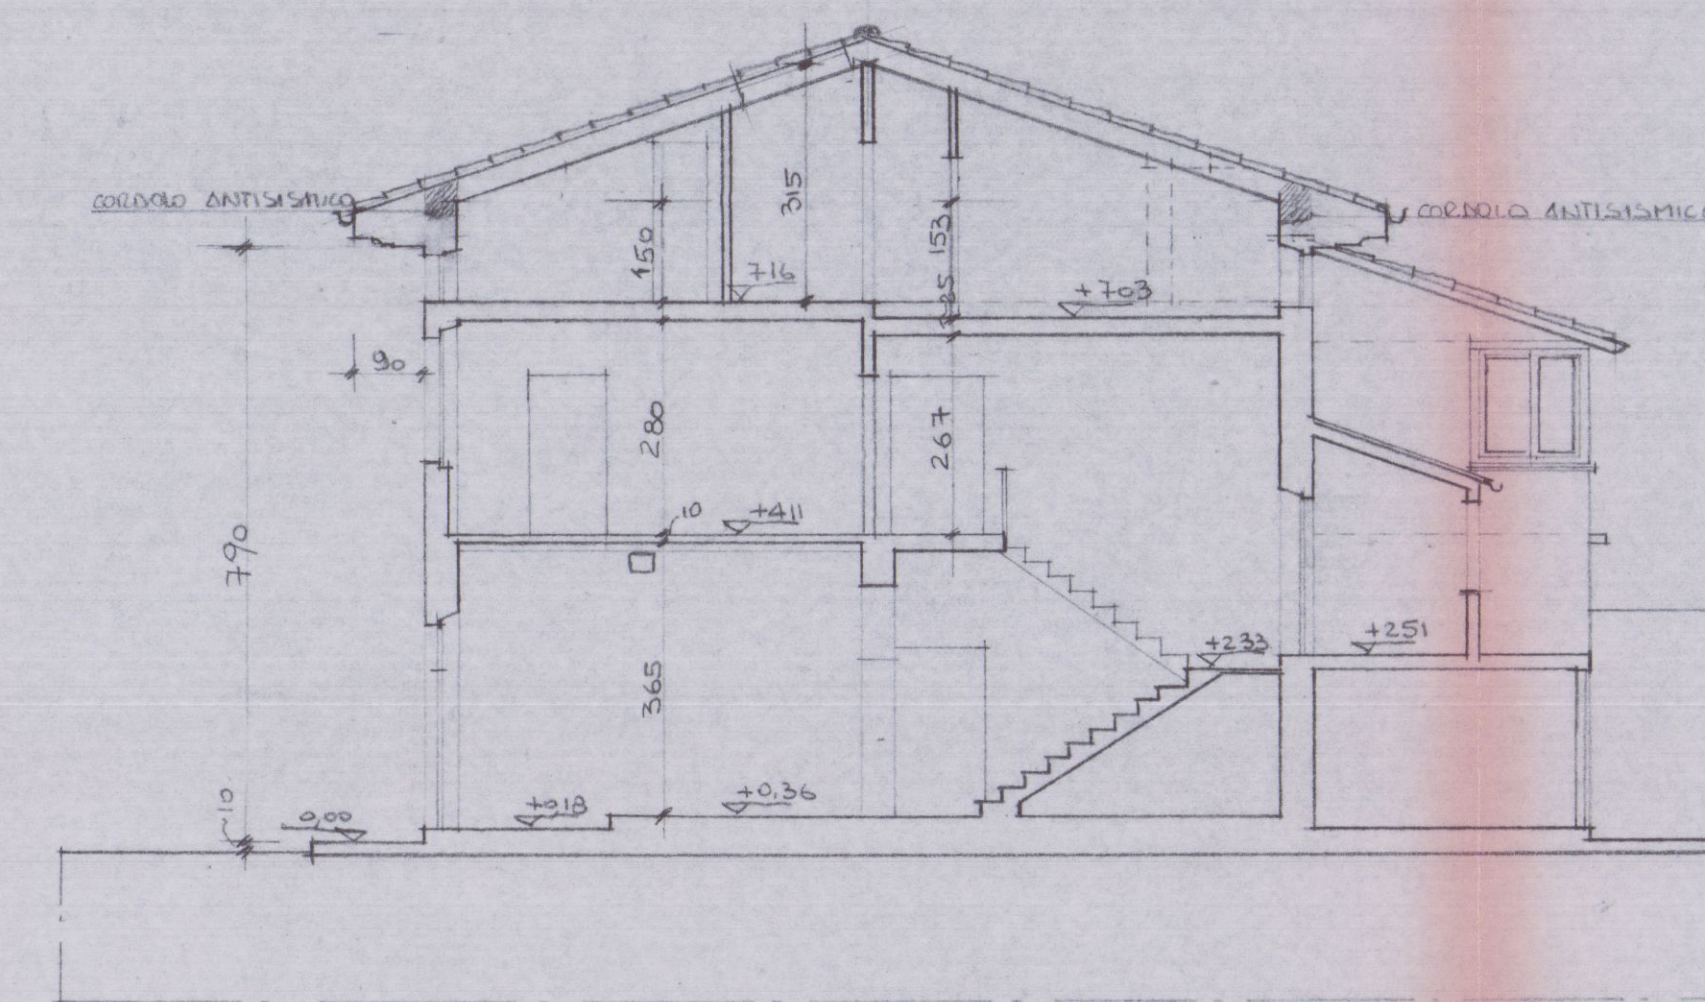

SEZIONE A-A

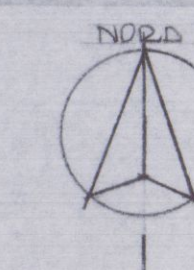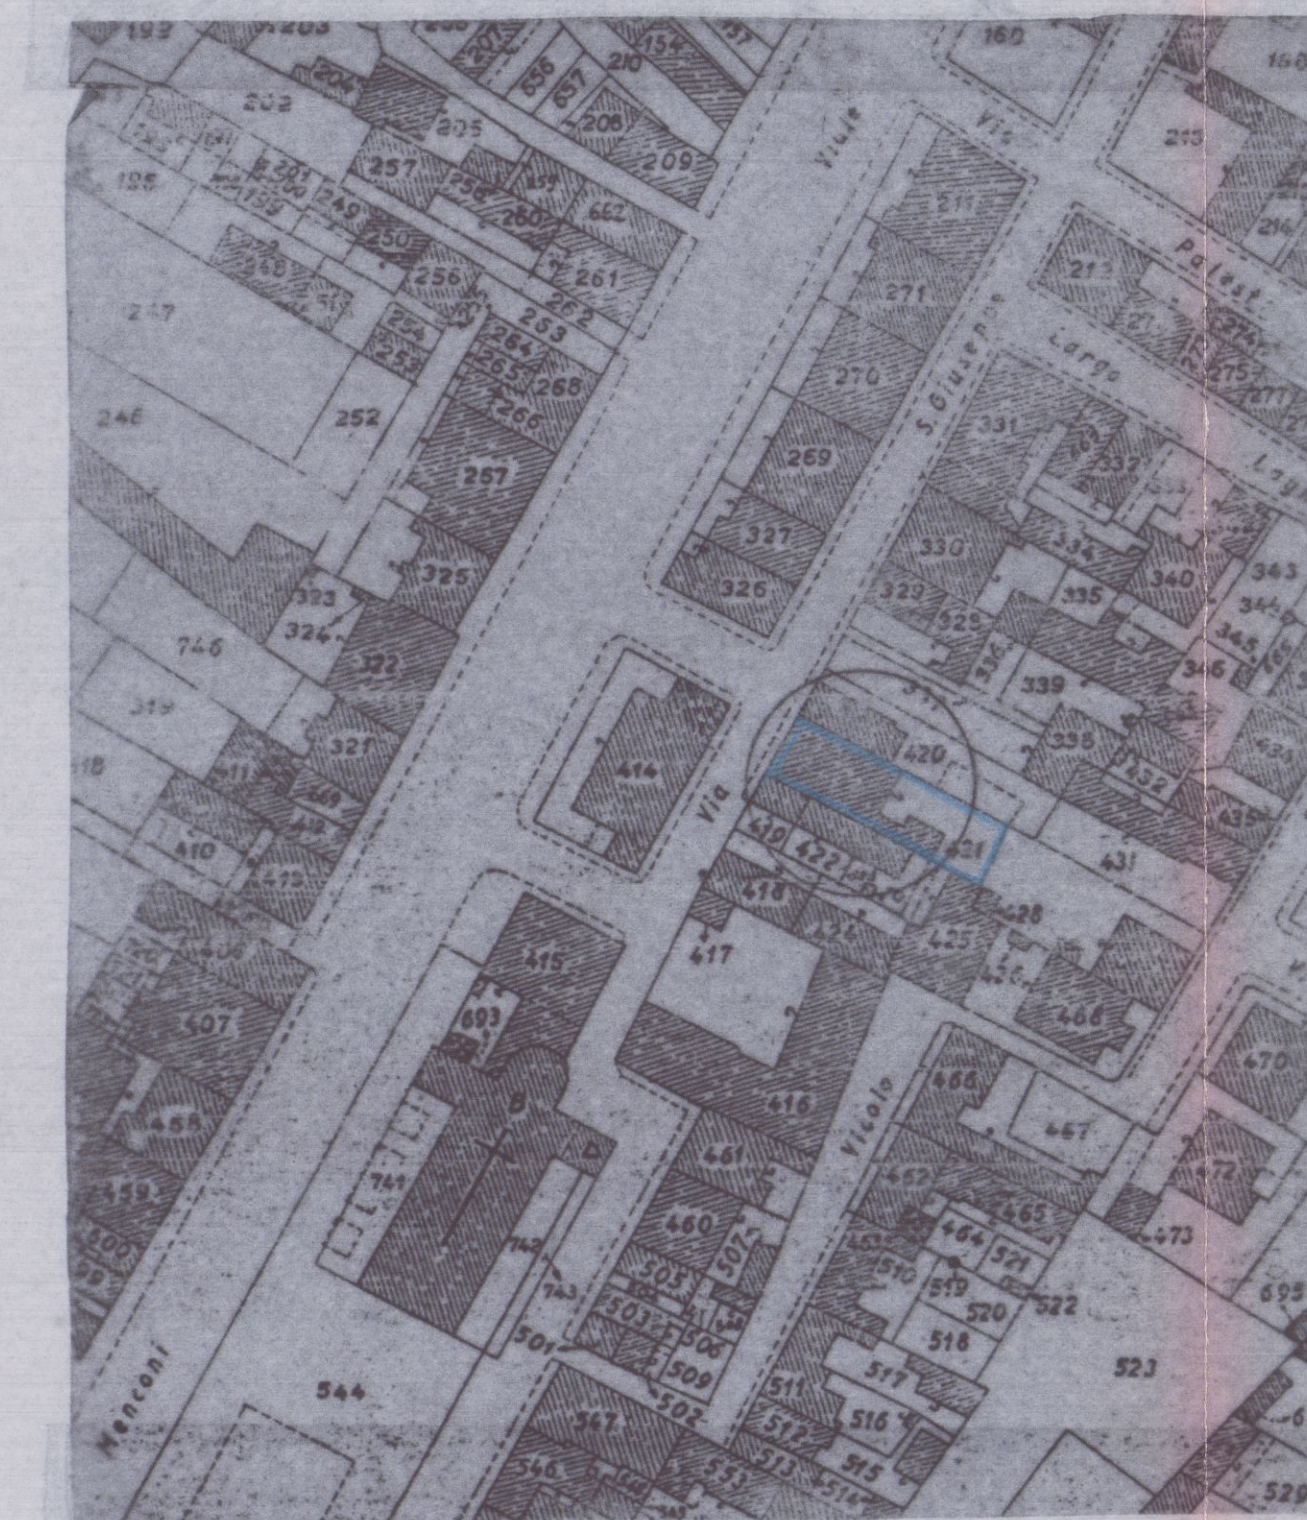

STRALCIO CATASTALE Fog. N° 103
SCALA 1:1000




STRALCIO di AEROFOTOGRAFOMETRICO
SCALA 1:2000

DOTT. ING. Giuliano PELLICIARI VIA SFORZA, 16 - ALENZA - CARRARA (MS) - (0585) 858224		
LAVORO: RIFACIMENTO COPERTURA E SISTEMAZIONE LOCALI SOTTO TETTO DI FABBRICATO AD USO CIVILE ABITAZIONE SITO IN M. DI CARRARA - DISTINTO AL C.E.U. AL P.C. 103 MAP. 421. DI PROP. SIG. GENIGNANI LILIA - VIA FLEMING 17/bis	OGGETTO: PLANIMETRIE PIANTE PROSPETTI e SEZIONI DI PROGETTO	TAVOLA: 2
COMMITTENTE: SIG. RA LILIA GENIGNANI	DATA: MARZO 1996	SCALA: 1:100 1:1000 1:2000
PROGETTISTA: DOTT. ING. GIULIANO PELLICIARI	PROT.:	22/5/96

Giuliano PELLICIARI

Vedere fuori disegno
del 28/5/96

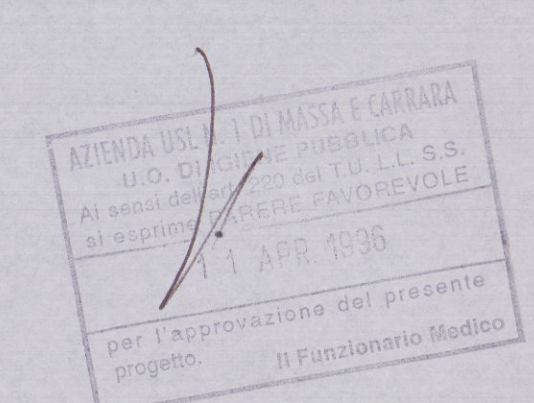

VIA A. FLEMING

A+ Pianta Terra

PIANO PRIMO

PIANO SOTTO TETTO