



Palnimetria Stato Iniziale

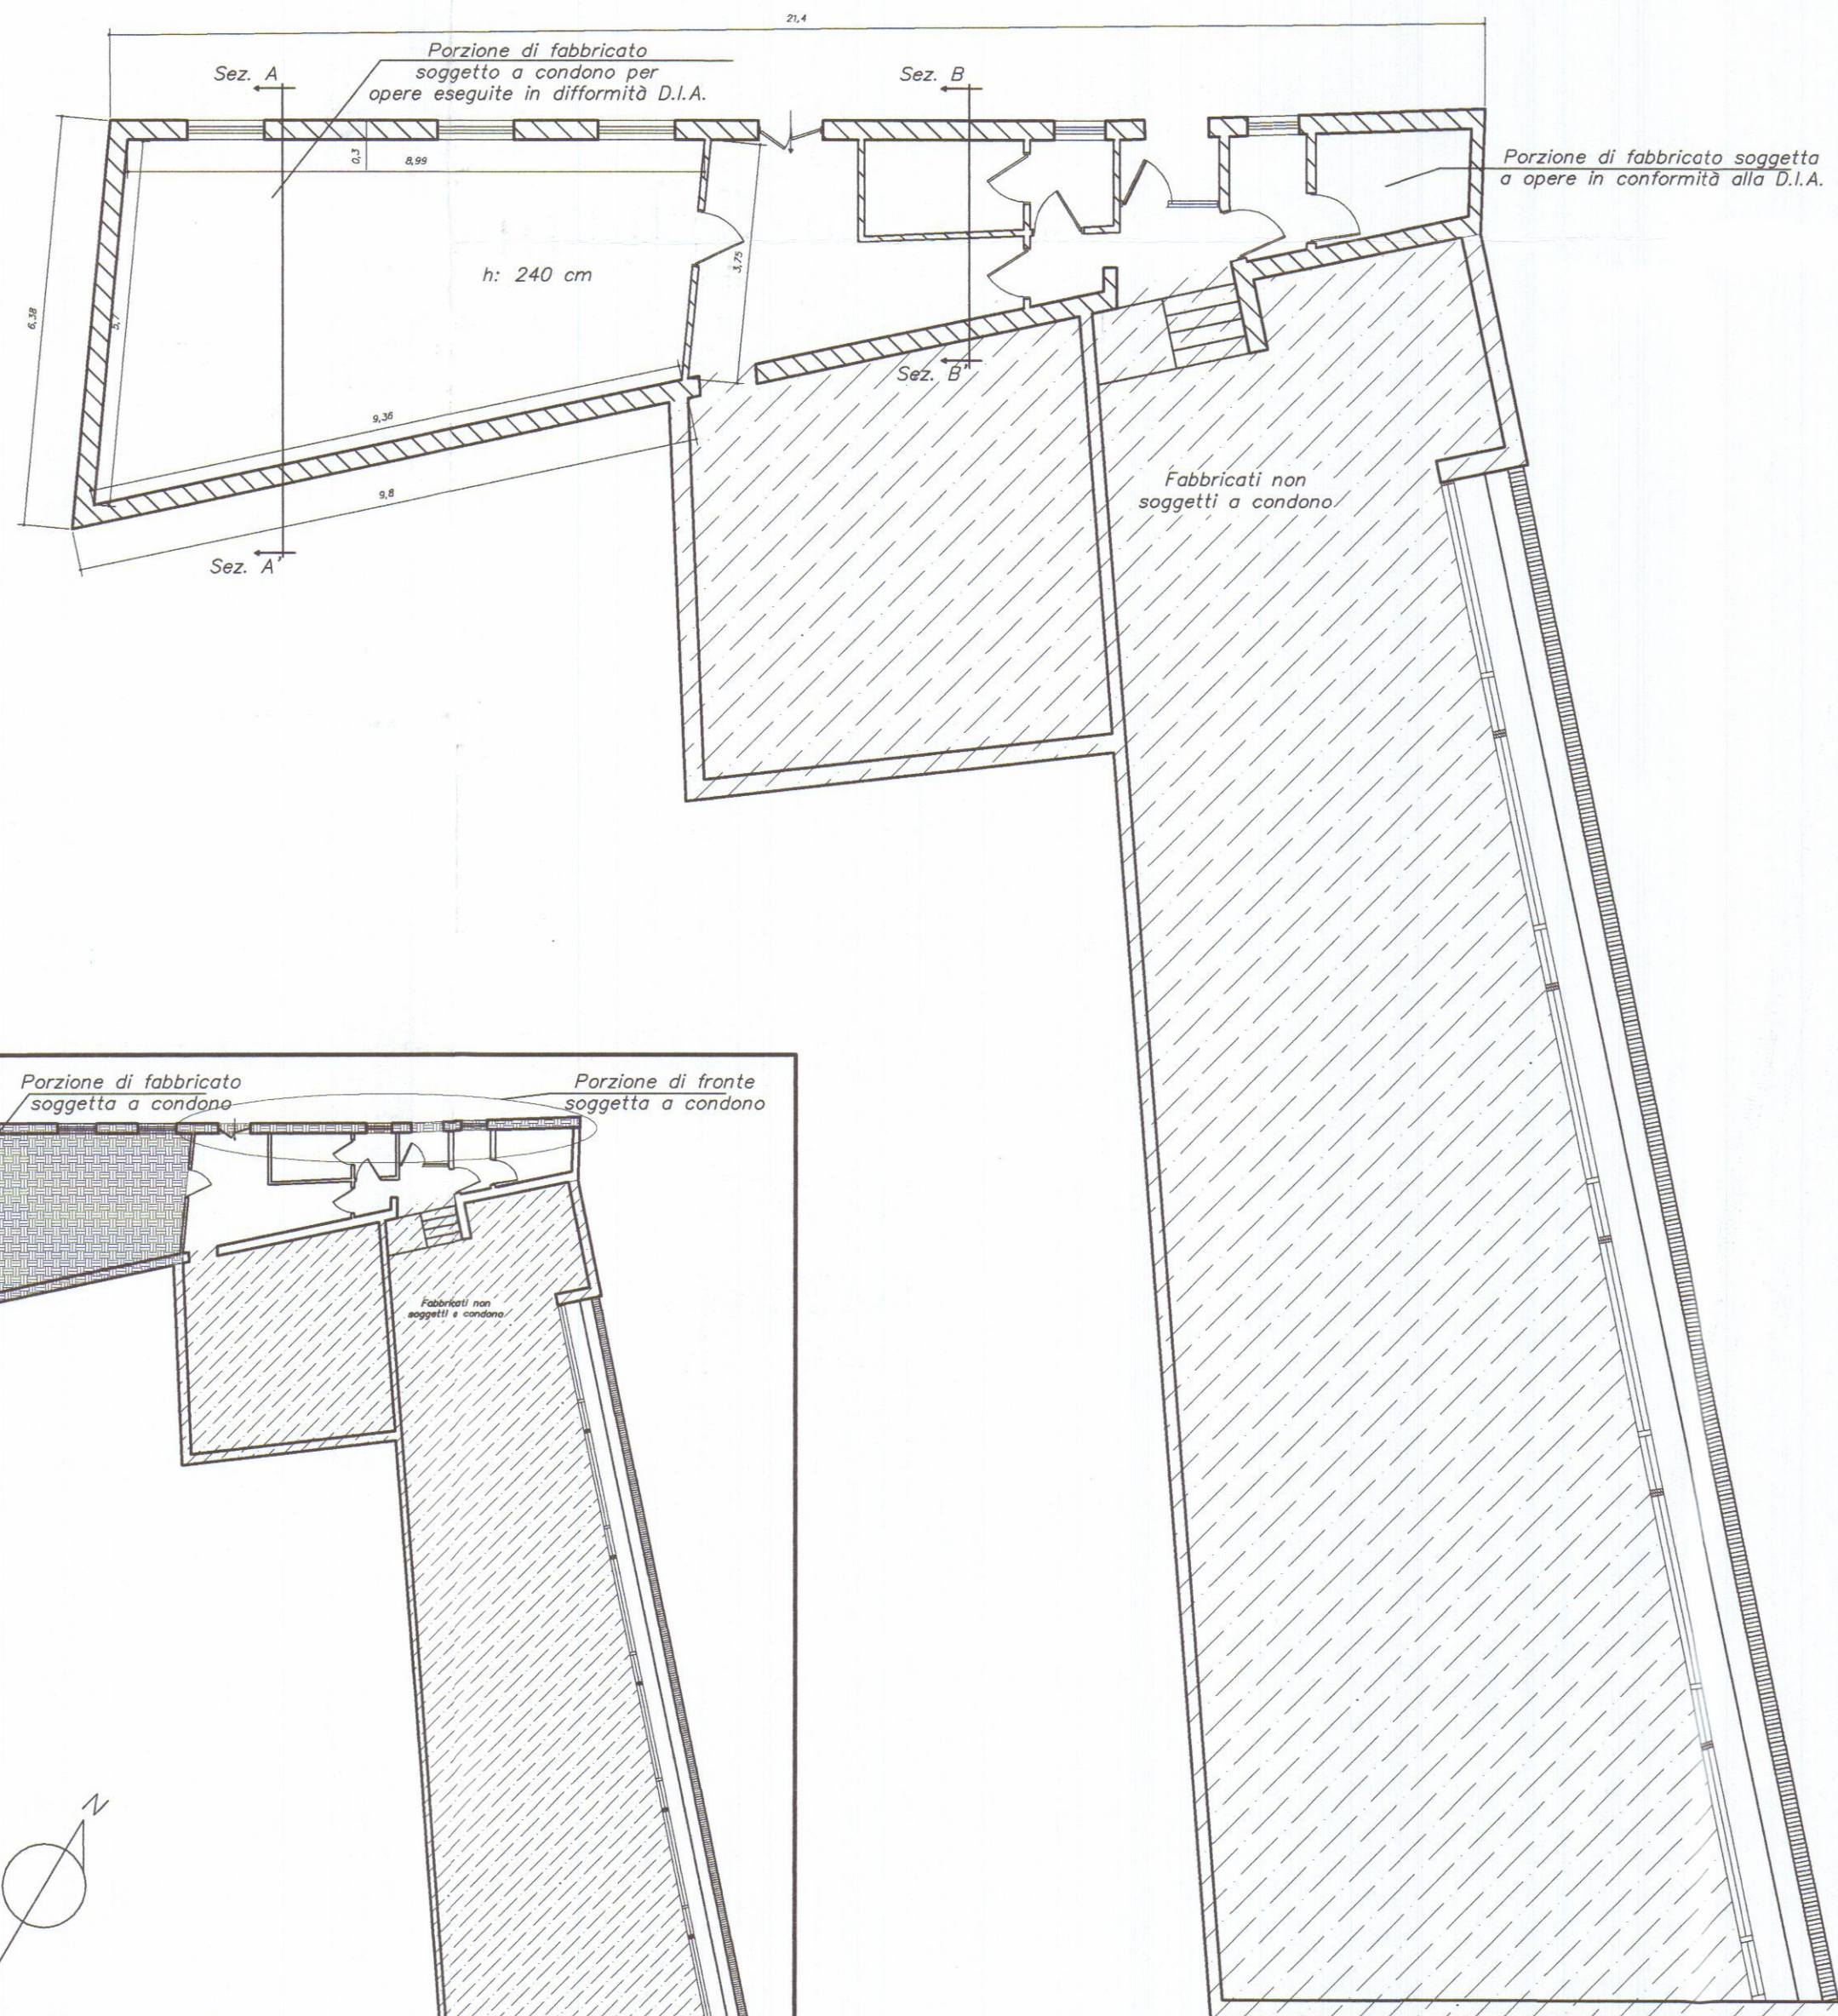

Palnimetria Stato Iniziale

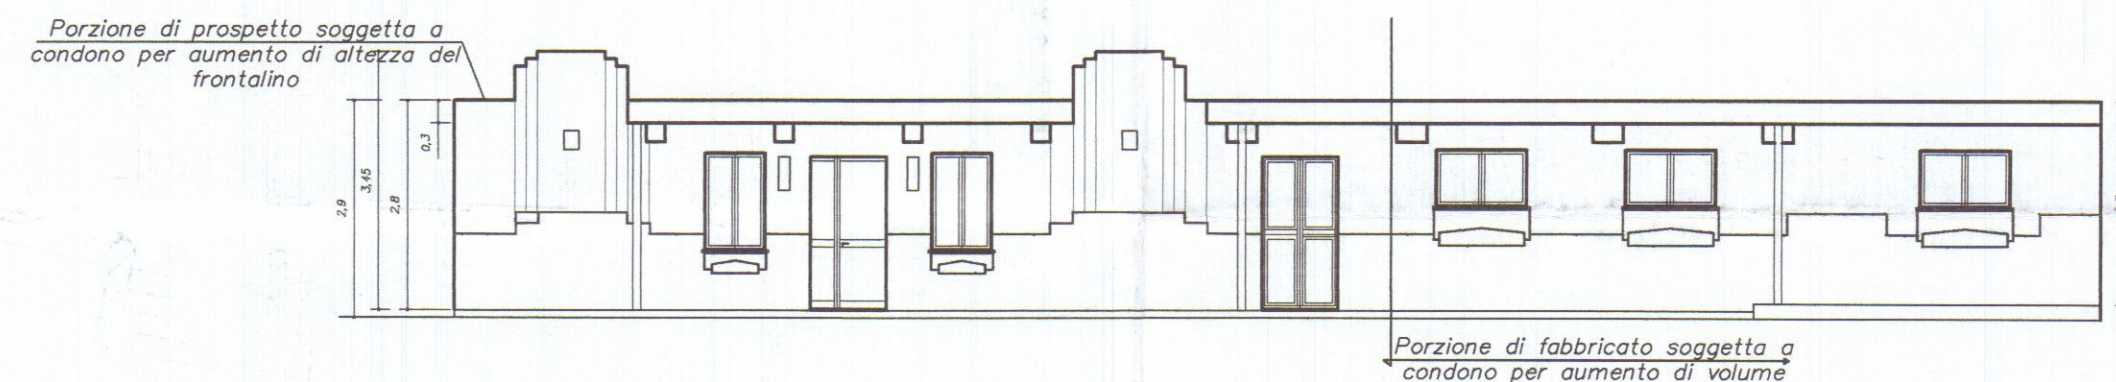

COPIA PER IL COMUNE

Regione Toscana
Comune di Carrara

Legenda:

REGIONE TOSCANA
Ufficio Regionale per la Tutela
dell'acqua e del territorio
di MASSA - CARRARA
Elaborato allegato alla denuncia di
Condono Edilizio. 4153
Pratica S. n.

PANDOLFI
Studio di ingegneria

Documento:
Stato Iniziale

Tavola n.:
1 di 3

Incarico:
Richiesta di condono
ai sensi del D.L. n. 326/03
e L.R. n. 53/04

Committente:
ASSOSERVIZI INDUSTRIA S.R.L.
Via XX Settembre, 119
00186 Roma (RM)
54033 Carrara (MS)


54033 Carrara (Italia)
P.zza Alberica, 12
0585.72082 - fax 777980
P.Iva 00568690457

Scala 1:100
Prot. :1901/E2/04
Data:09/12/2004




L'Amm. Delegato

Palnimetria Stato Attuale

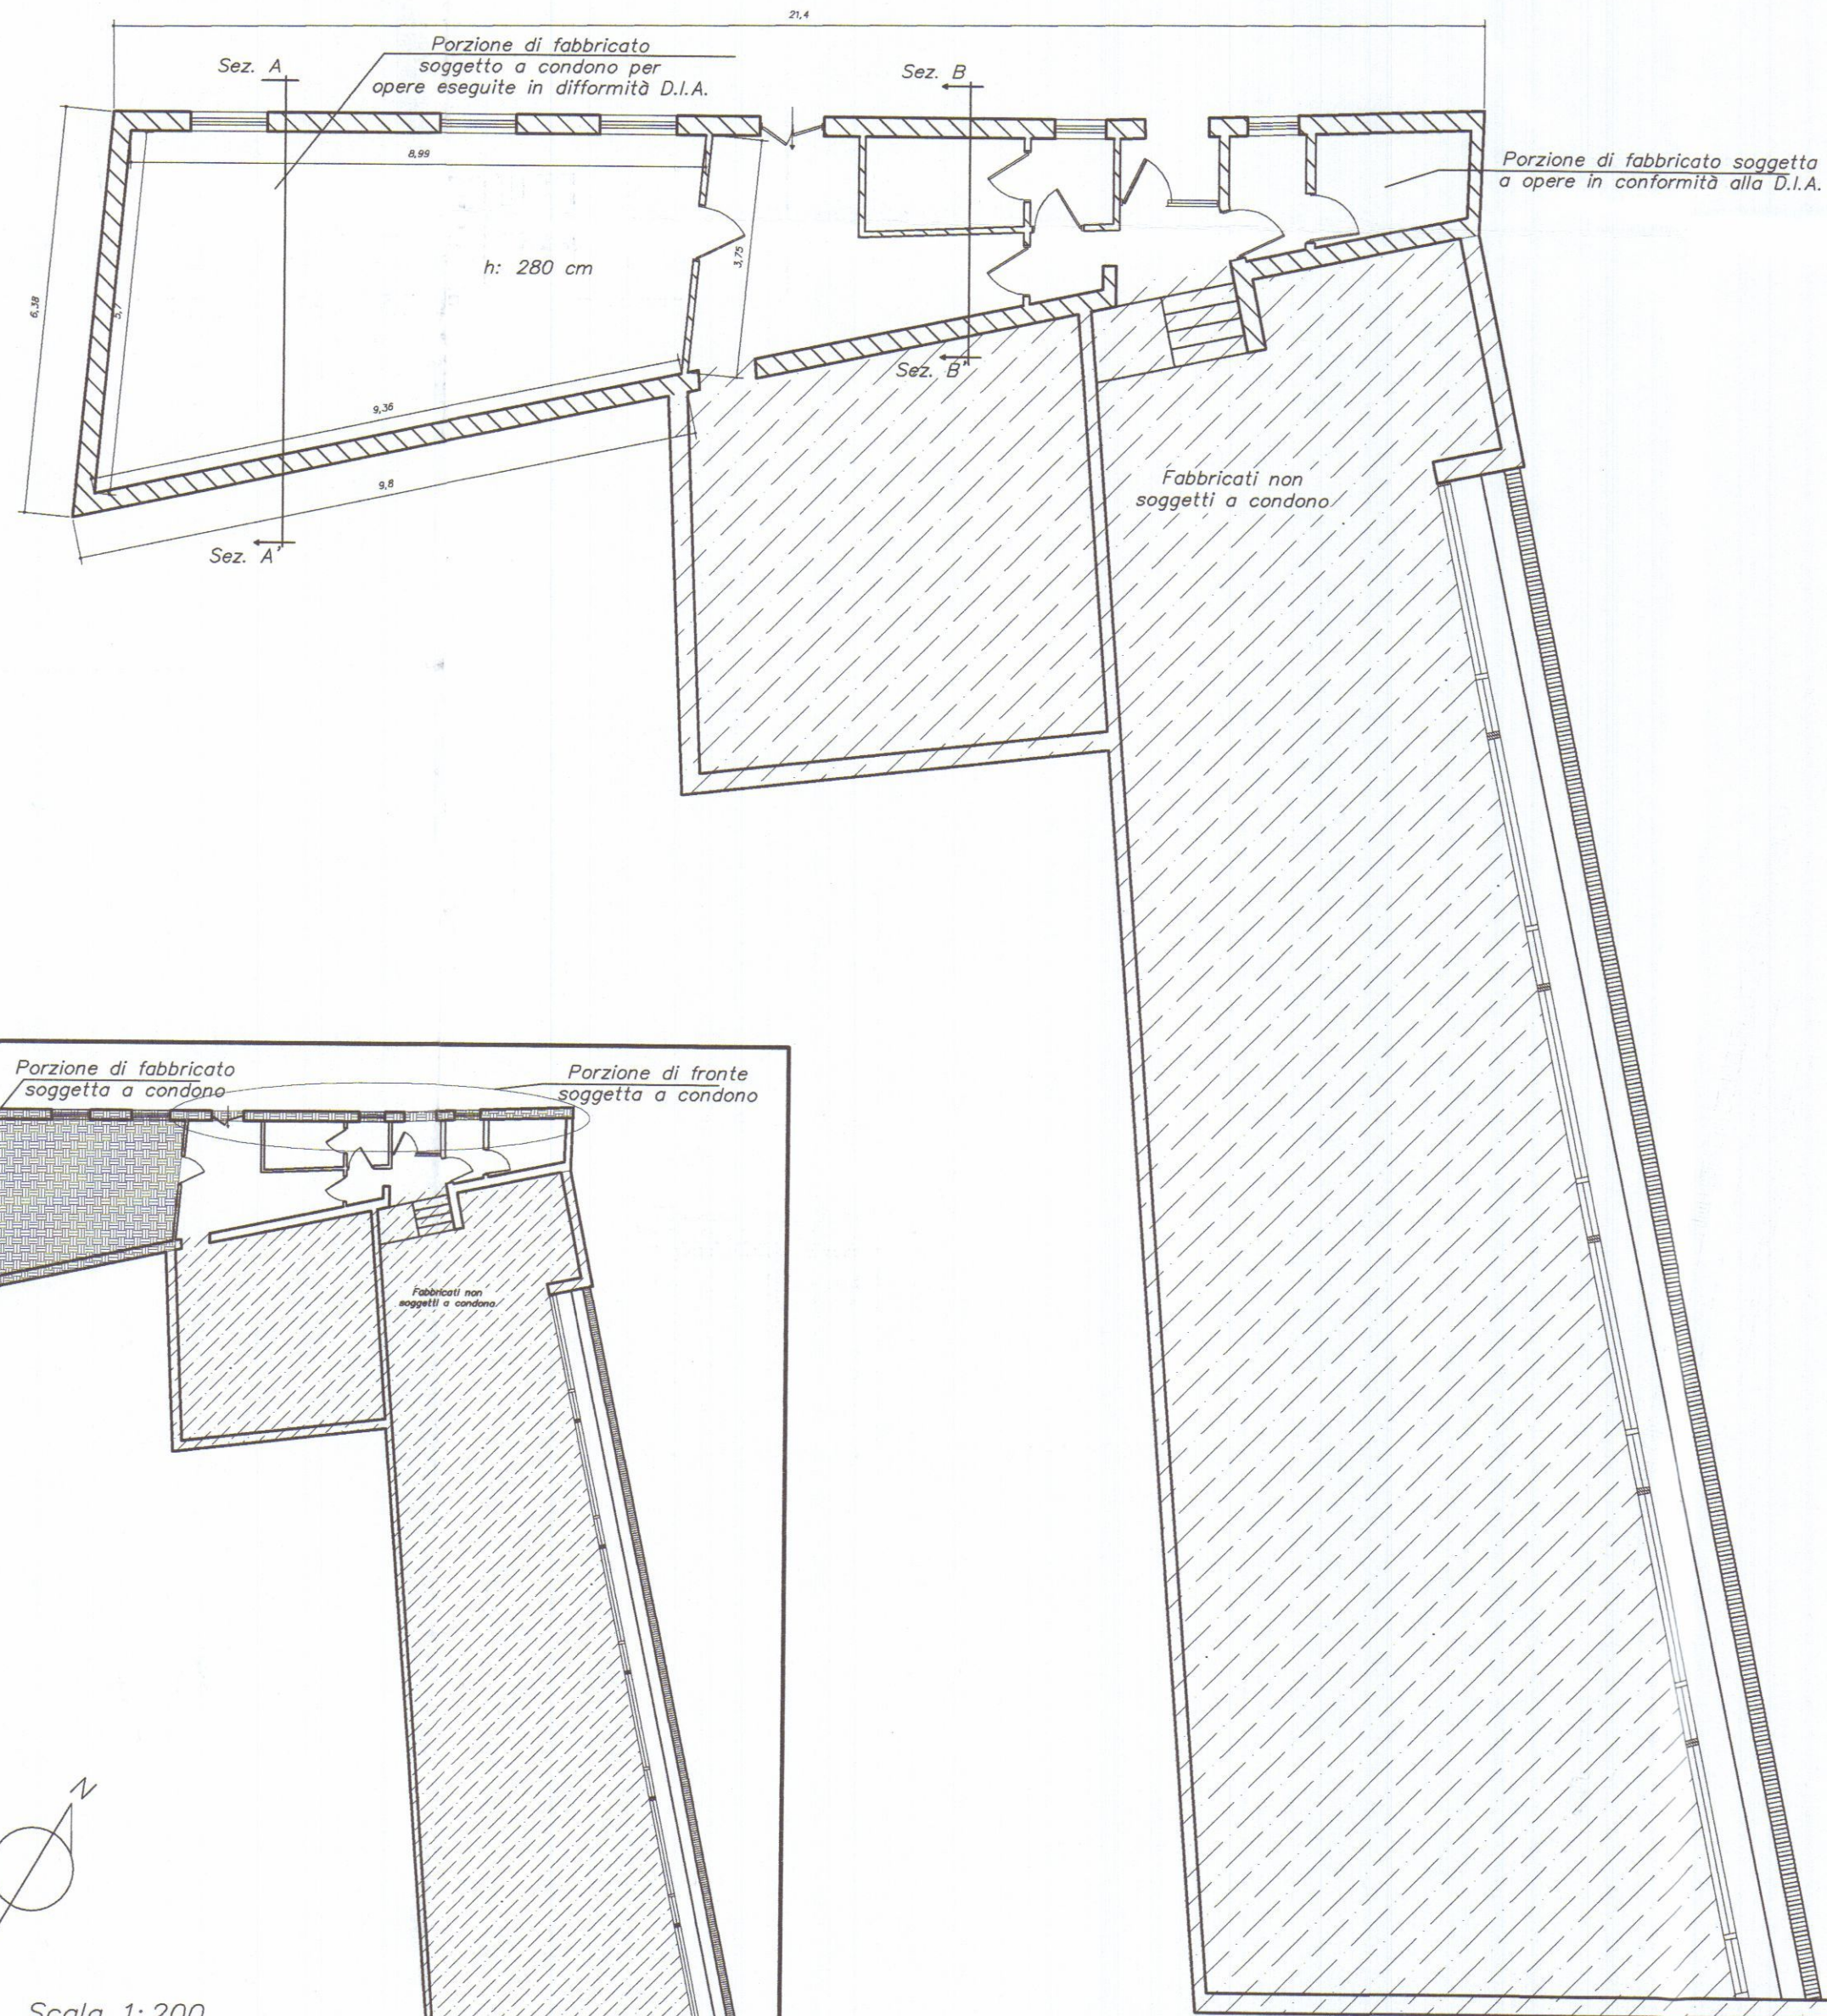

Scala 1:200

Palnimetria Stato Attuale

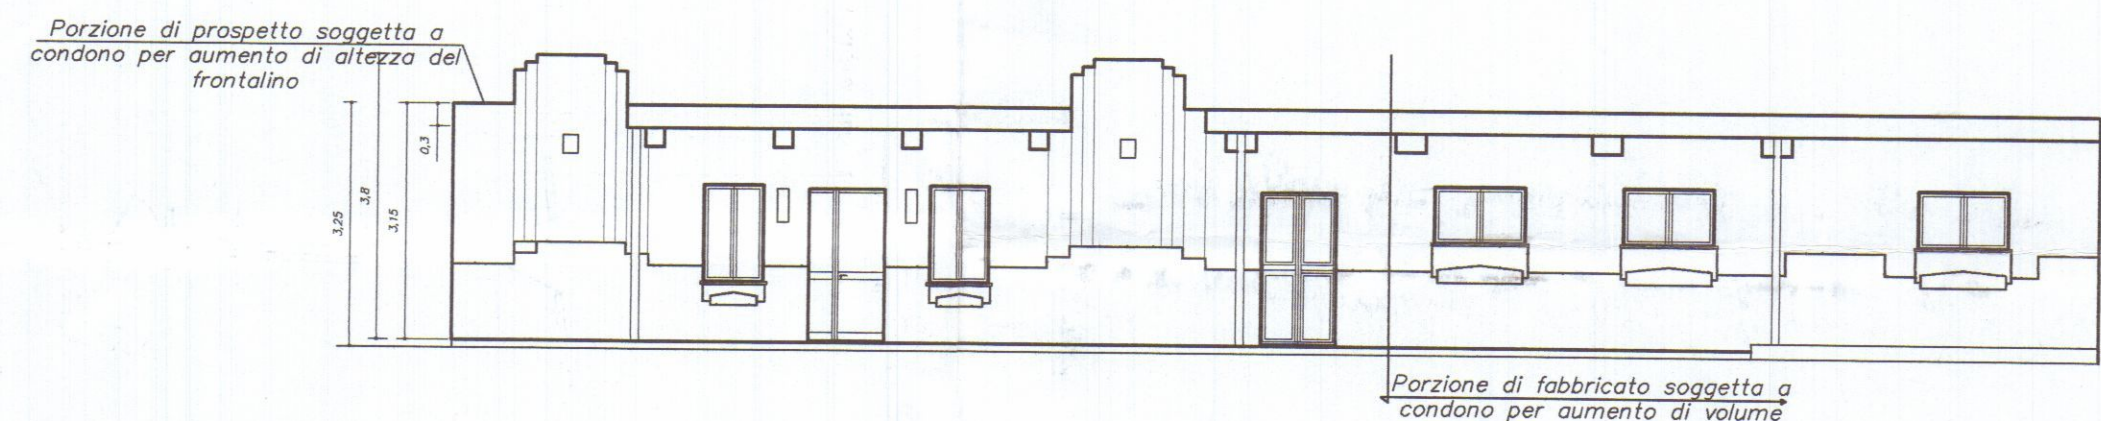

COPIA PER IL COMUNE

Regione Toscana
Comune di Carrara

Legenda:

REGIONE TOSCANA
Ufficio Regionale per la Tutela
dell'acqua e del territorio
di MASSA - CARRARA

Elaborato allegato alla denuncia di
Condono Edilizio.
Pratica S. n. 4153

PANDOLFI
Studio di ingegneria

Documento:
Stato Attuale
Incarico:
Richiesta di condono
ai sensi del D.L. n. 326/03
e L.R. n. 53/04
Committente:
Ass. Serv. Industriali
Provincia di Massa Carrara
V.le XX settembre, 11
54033 Carrara (MS)

54033 Carrara (Italia)
P.zza Alberica, 12
0585.72082 - fax 777980
P.Iva 00568690457


Scala 1:100
Prot. :1901/E3/04
Data: 09/12/2004

Tavola n. 2 di 3




L'Amm. Delegato


Palnimetria Stato Sovrapposto

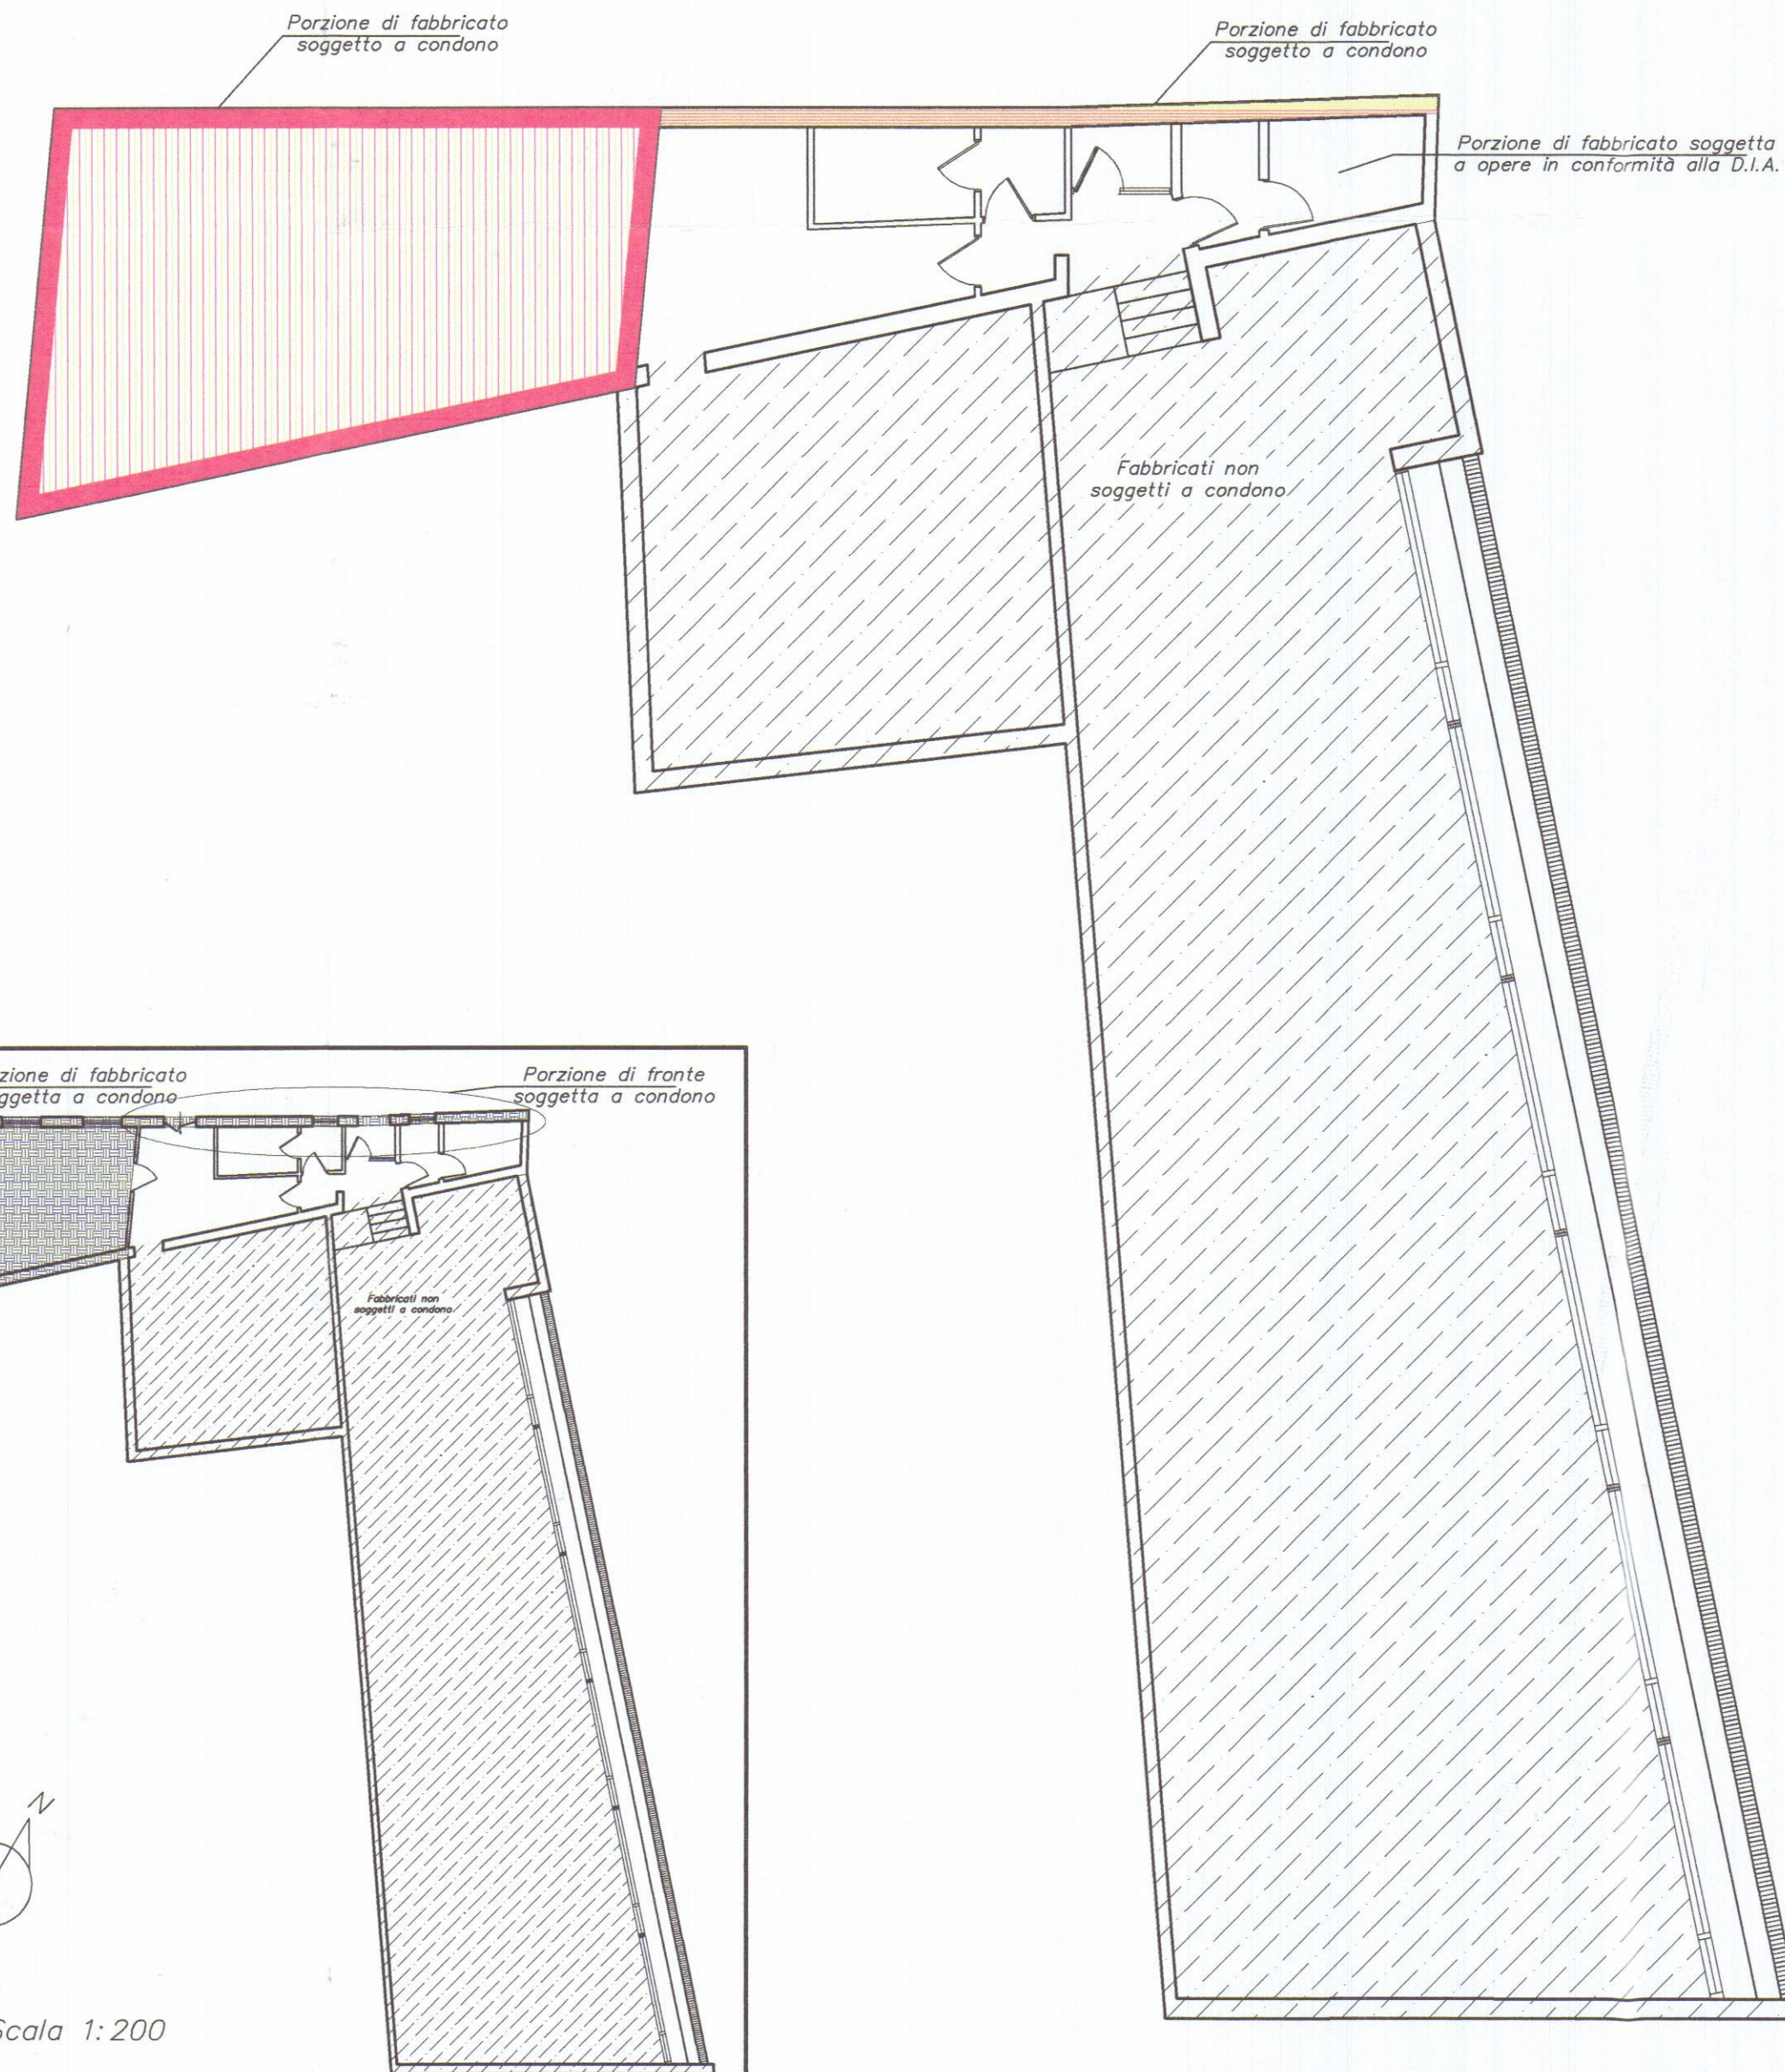

Prospetto Stato Sovrapposto

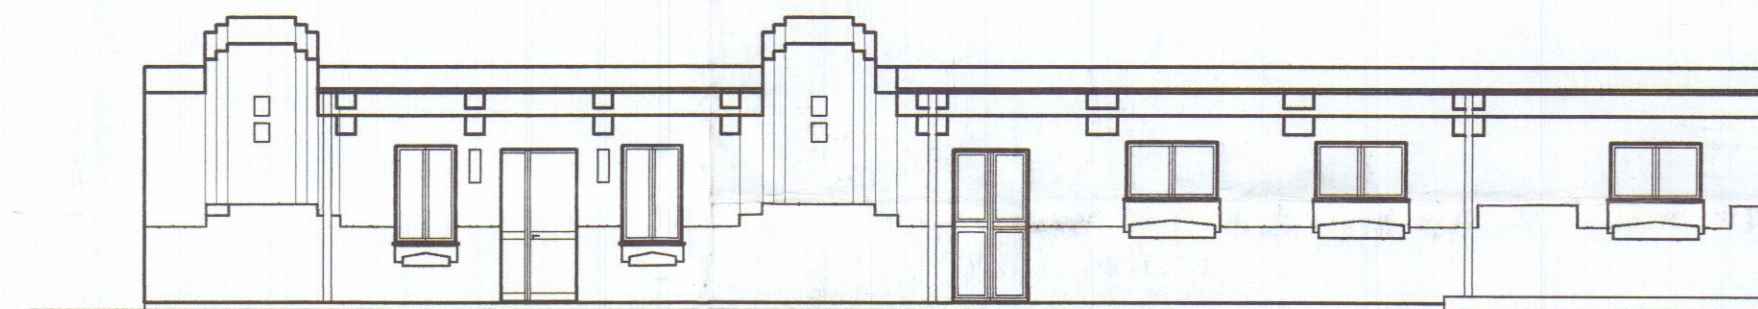


Porzione di prospetto soggetta a condono per aumento di altezza del frontalino


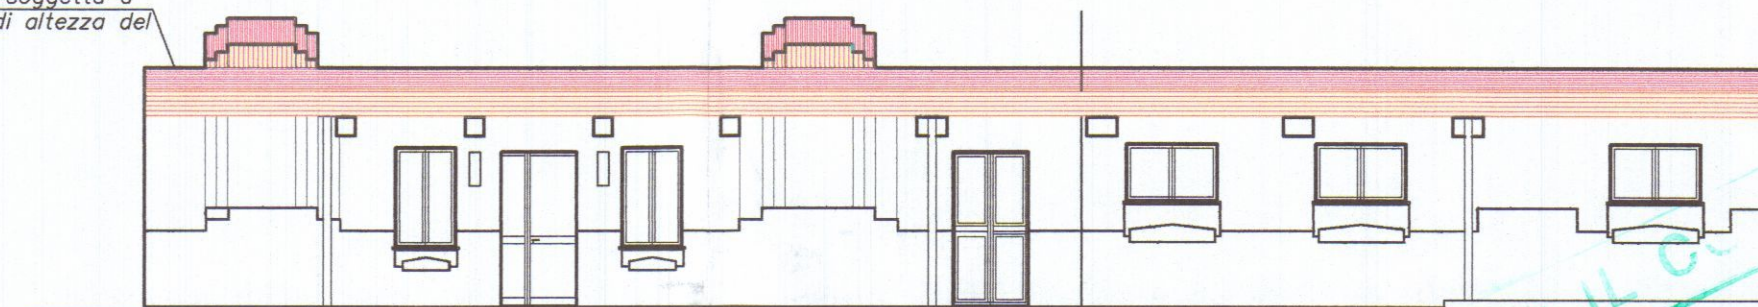


Porzione di fabbricato soggetta a condono per aumento di volume

Sezione A-A'
Stato Sovrapposto

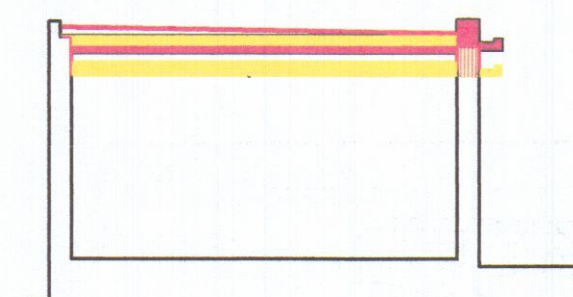

Sezione B-B'
Stato Sovrapposto

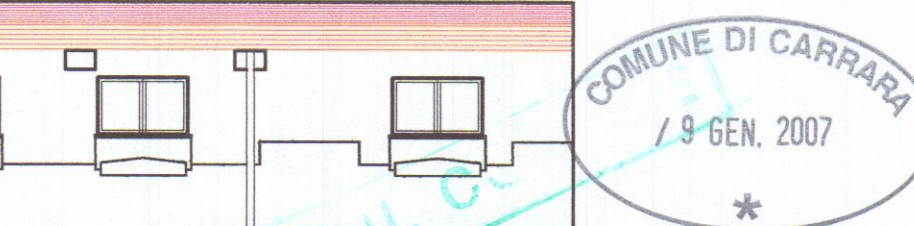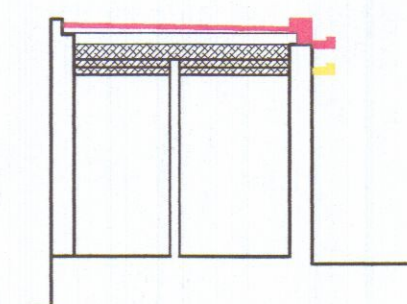

Regione Toscana Comune di Carrara

Legenda:

- Demolizioni
- Costruzioni

REGIONE TOSCANA
Ufficio Regionale per la Tutela
dell'acqua e del territorio
di MASSA - CARRARA
Elaborato allegato alla denuncia di
Condono Edilizio. 4153
Pratica S. n.

PANDOLFI
Studio di ingegneria


Documento:
Stato Sovrapposto

Incarico:
Richiesta di condono
ai sensi del D.L. n. 326/03
e L.R. n. 53/04

54033 Carrara (Italia)
P.zza Alberica, 12
0585.72082 - fax 777980
P.Iva 00568690457

Comittente:
ASSOCIATO INDUSTRIA S.r.l.
Asso Servizi Industria S.r.l.
Provincia di Massa Carrara
V.le XX settembre, 118
54033 Carrara (MS)
Scala 1:100
Prot. :1901/E4/04
Data: 09/12/2004

Tavola n. 3 di 3

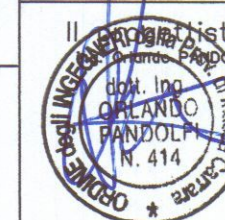

L'Amm. Delegato

21,4

Sez. A

Porzione di fabbricato soggetta a condono per opere eseguite in difformità D.I.A.

h: 240 cm

Sez. B

Porzione di fabbricato soggetta a opere in conformità alla D.I.A.

Sez. B''

Fabbricati non soggetti a condono

Porzione di fabbricato soggetta a condono

Porzione di fronte soggetta a condono

Fabbricati non soggetti a condono

Scala 1:200

Porzione di prospetto soggetta a condono per aumento di altezza del frontalino

2.9
1.45
2.9
0.3

Porzione di fabbricato soggetta a condono per aumento di volume

3.03

0.3

contrasoffitto
Soletta c.a.

2.8

2.4

0.3

2.8

Altra proprietà

2.8
0.3
controsoff
Soletta c.d.
2.4
0.3

Altra porzione di fabbricato

Regione Toscana
Comune di Carrara

COMUNE DI CARRARA
SETTORE URBANISTICA
ELABORATO GRAFICO

LR 53/04 n° progr. 328 esaminato dal

Nucleo di Valutazione - del 27/01/07

Il R. Sindaco del Comune di
(Municipalità di)



Documento: Stato Pre-esistente

Tavola n.:

1 di 3
#INGEGNERI della Provincia di
progettisti
Ing. Orlando PANDOLFI
N. 414
ORDINE degli Ingegneri della Provincia di Catanzaro



Incarico: Richiesta di condono
ai sensi del D.L. n. 326/03
e L.R. n. 53/04

Committente:
Asso Servizi Industria S.r.l.
Provincia di Massa Carrara
V.le XX settembre, 118
54033 Carrara (MS)

Scala 1:100	AS L'A
Prot. :1901/E2/04	
Data: 09/12/2004	

ASSOSERVIZI INDUSTRIA SRL
L'AMMINISTRATORE DELEGATO
Dott. Andrea Balestri


Palnimetria Stato di Fatto

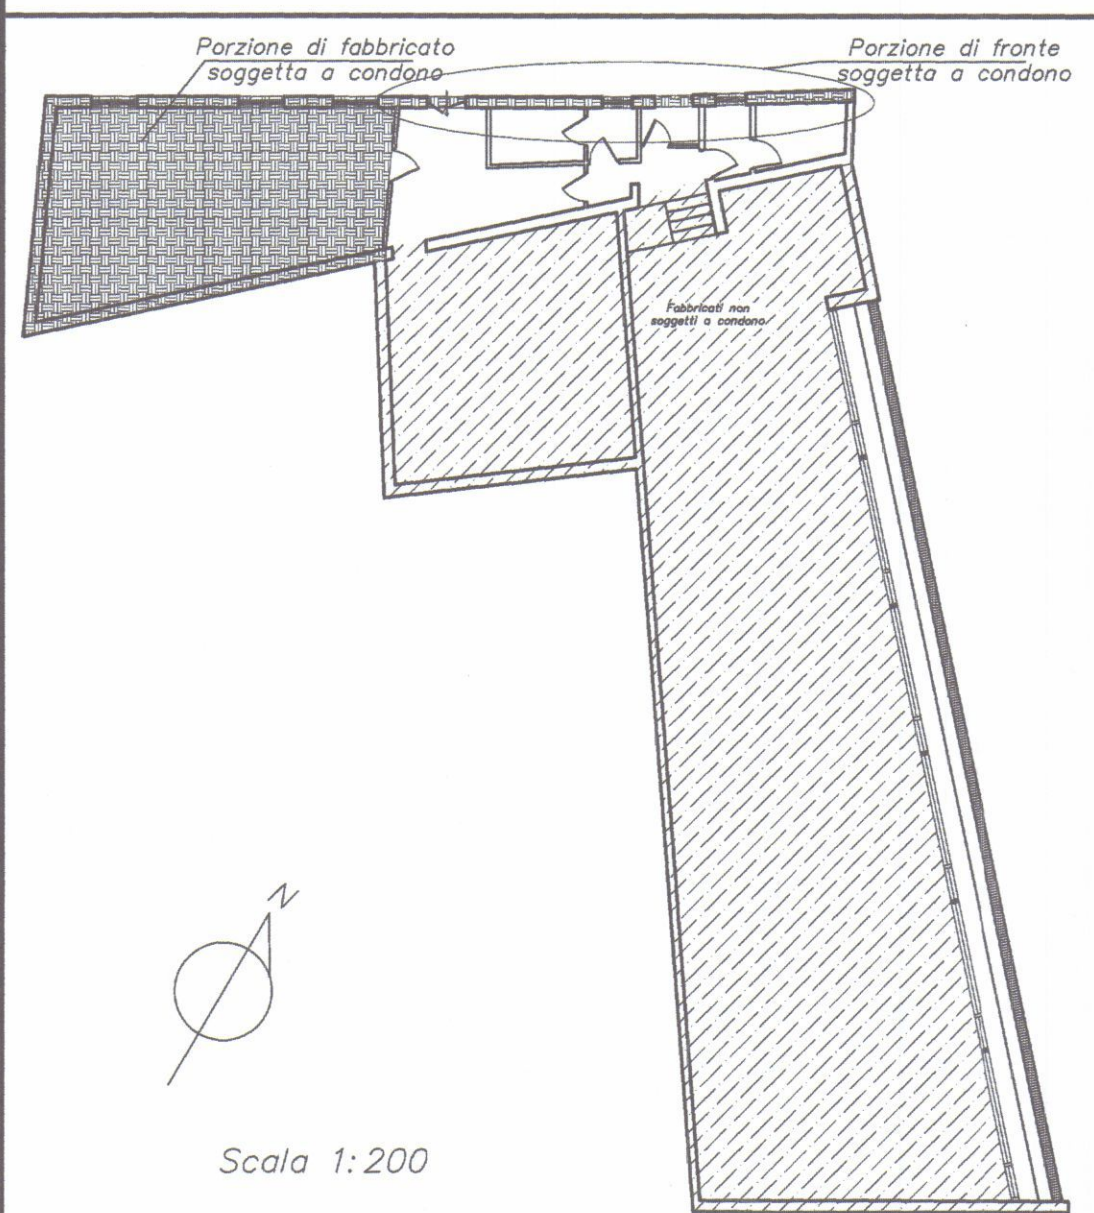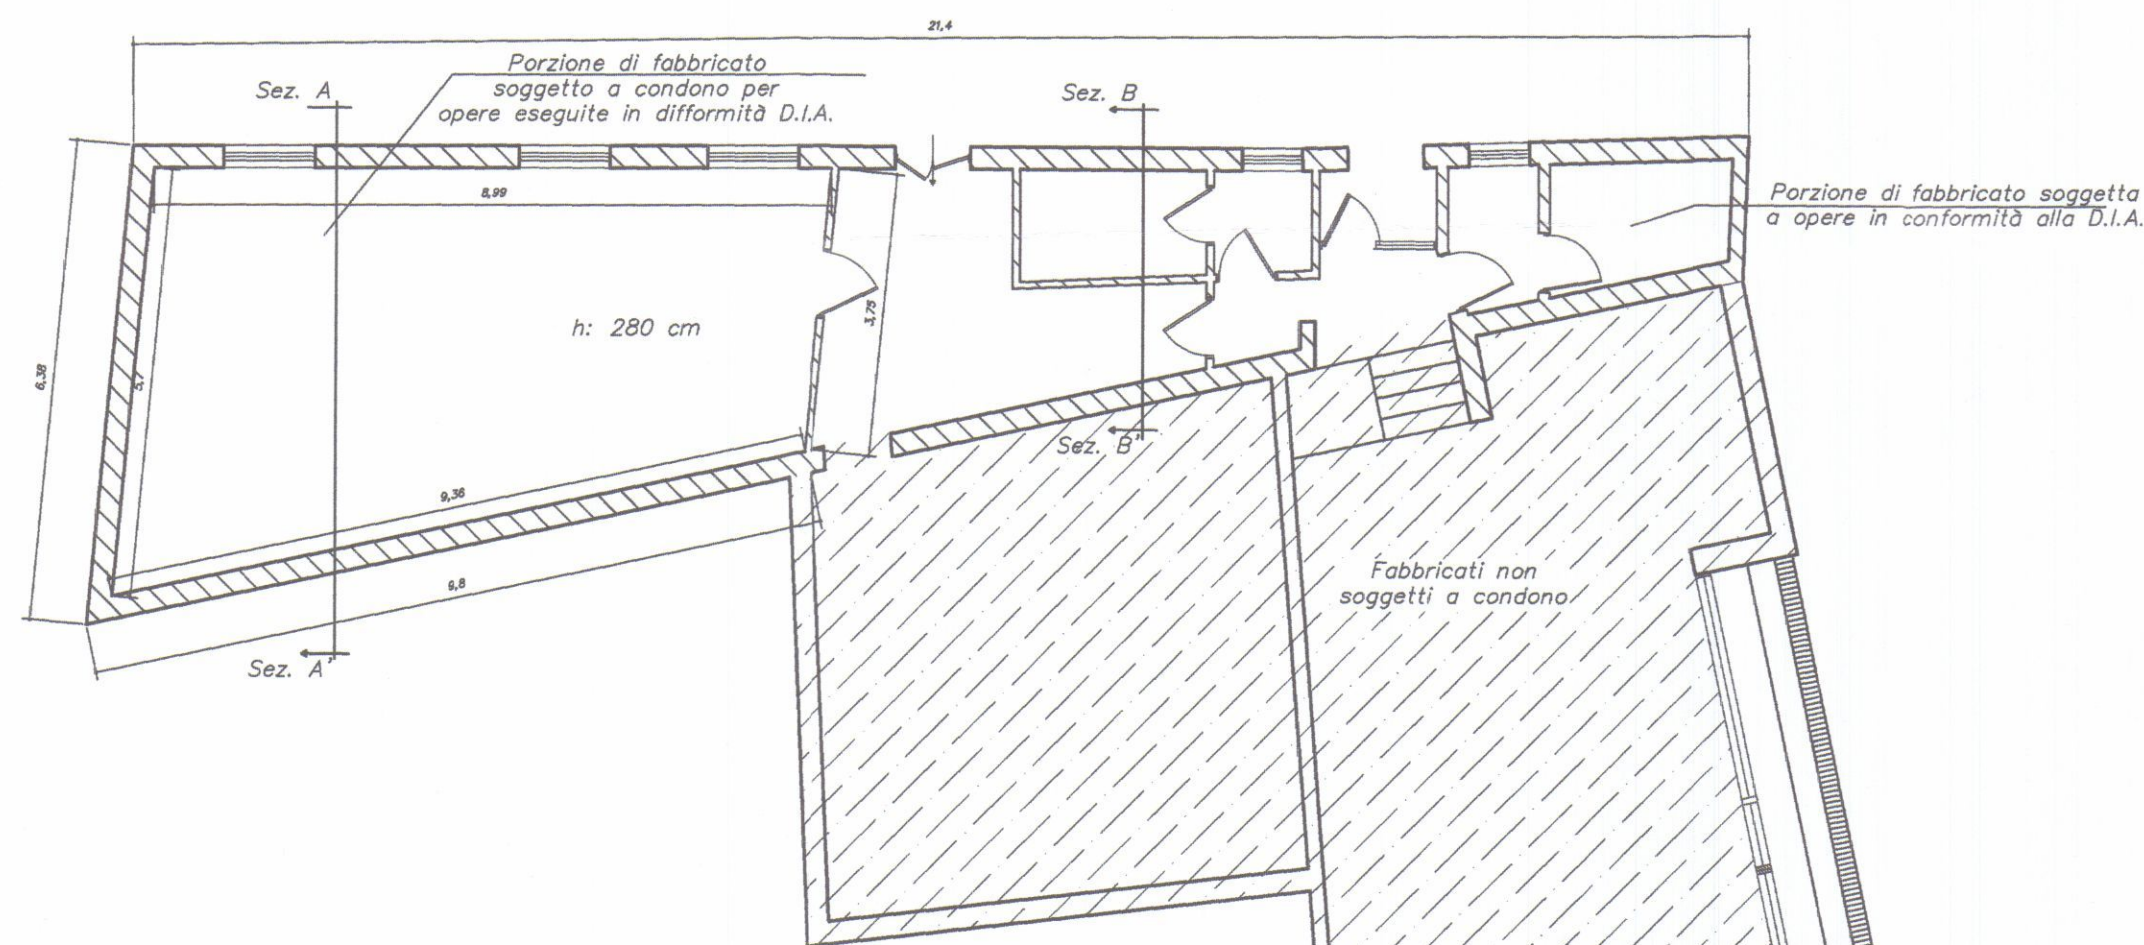


Palnimetria Stato di Fatto



Sezione A-A'
Stato Modificato

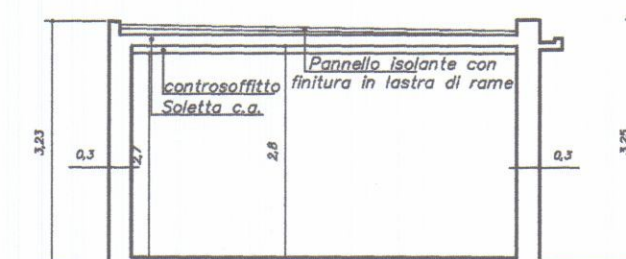

Sezione B-B'
Stato Modificato

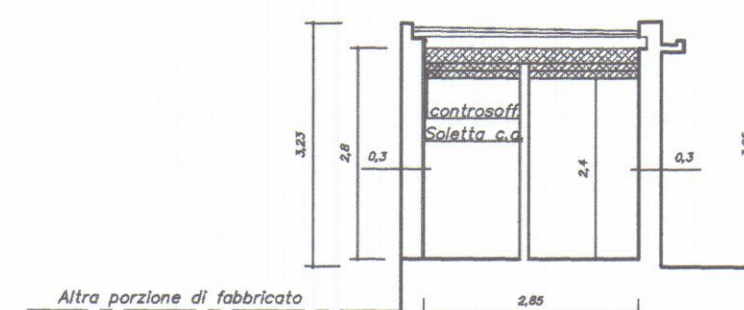

Regione Toscana Comune di Carrara

Legenda:

COMUNE DI CARRARA
SETTORE URBANISTICA
ELABORAZIONE

allegato al progetto di urbanizzazione

del 27/04/04 n. 728

Modulo di Urbanizzazione n. 27/04/04

Provvedimento di concessione

(Firma del Sindaco)

PANDOLFI
Studio di ingegneria

Documento:
Stato Attuale-Modificato

Incarico:
Richiesta di condono
ai sensi del D.L. n. 326/03
e L.R. n. 53/04


54033 Carrara (Italia)
P.zza Alberica, 12
0585.72082 - fax 777980
P.Iva 00568690457

Committente:
Asso Servizi Industria S.r.l.
Provincia di Massa Carrara
V.le XX settembre, 118
54033 Carrara (MS)

Scala 1:100 ASSOSERVIZI INDUSTRIA SRI
Prot. :1901/E3/04
Data: 09/12/2004

Tavola n.:
2 di 3
Progettista:
Ing. PANDOLFI
N. 414

Palinmetria Stato Sovrapposto

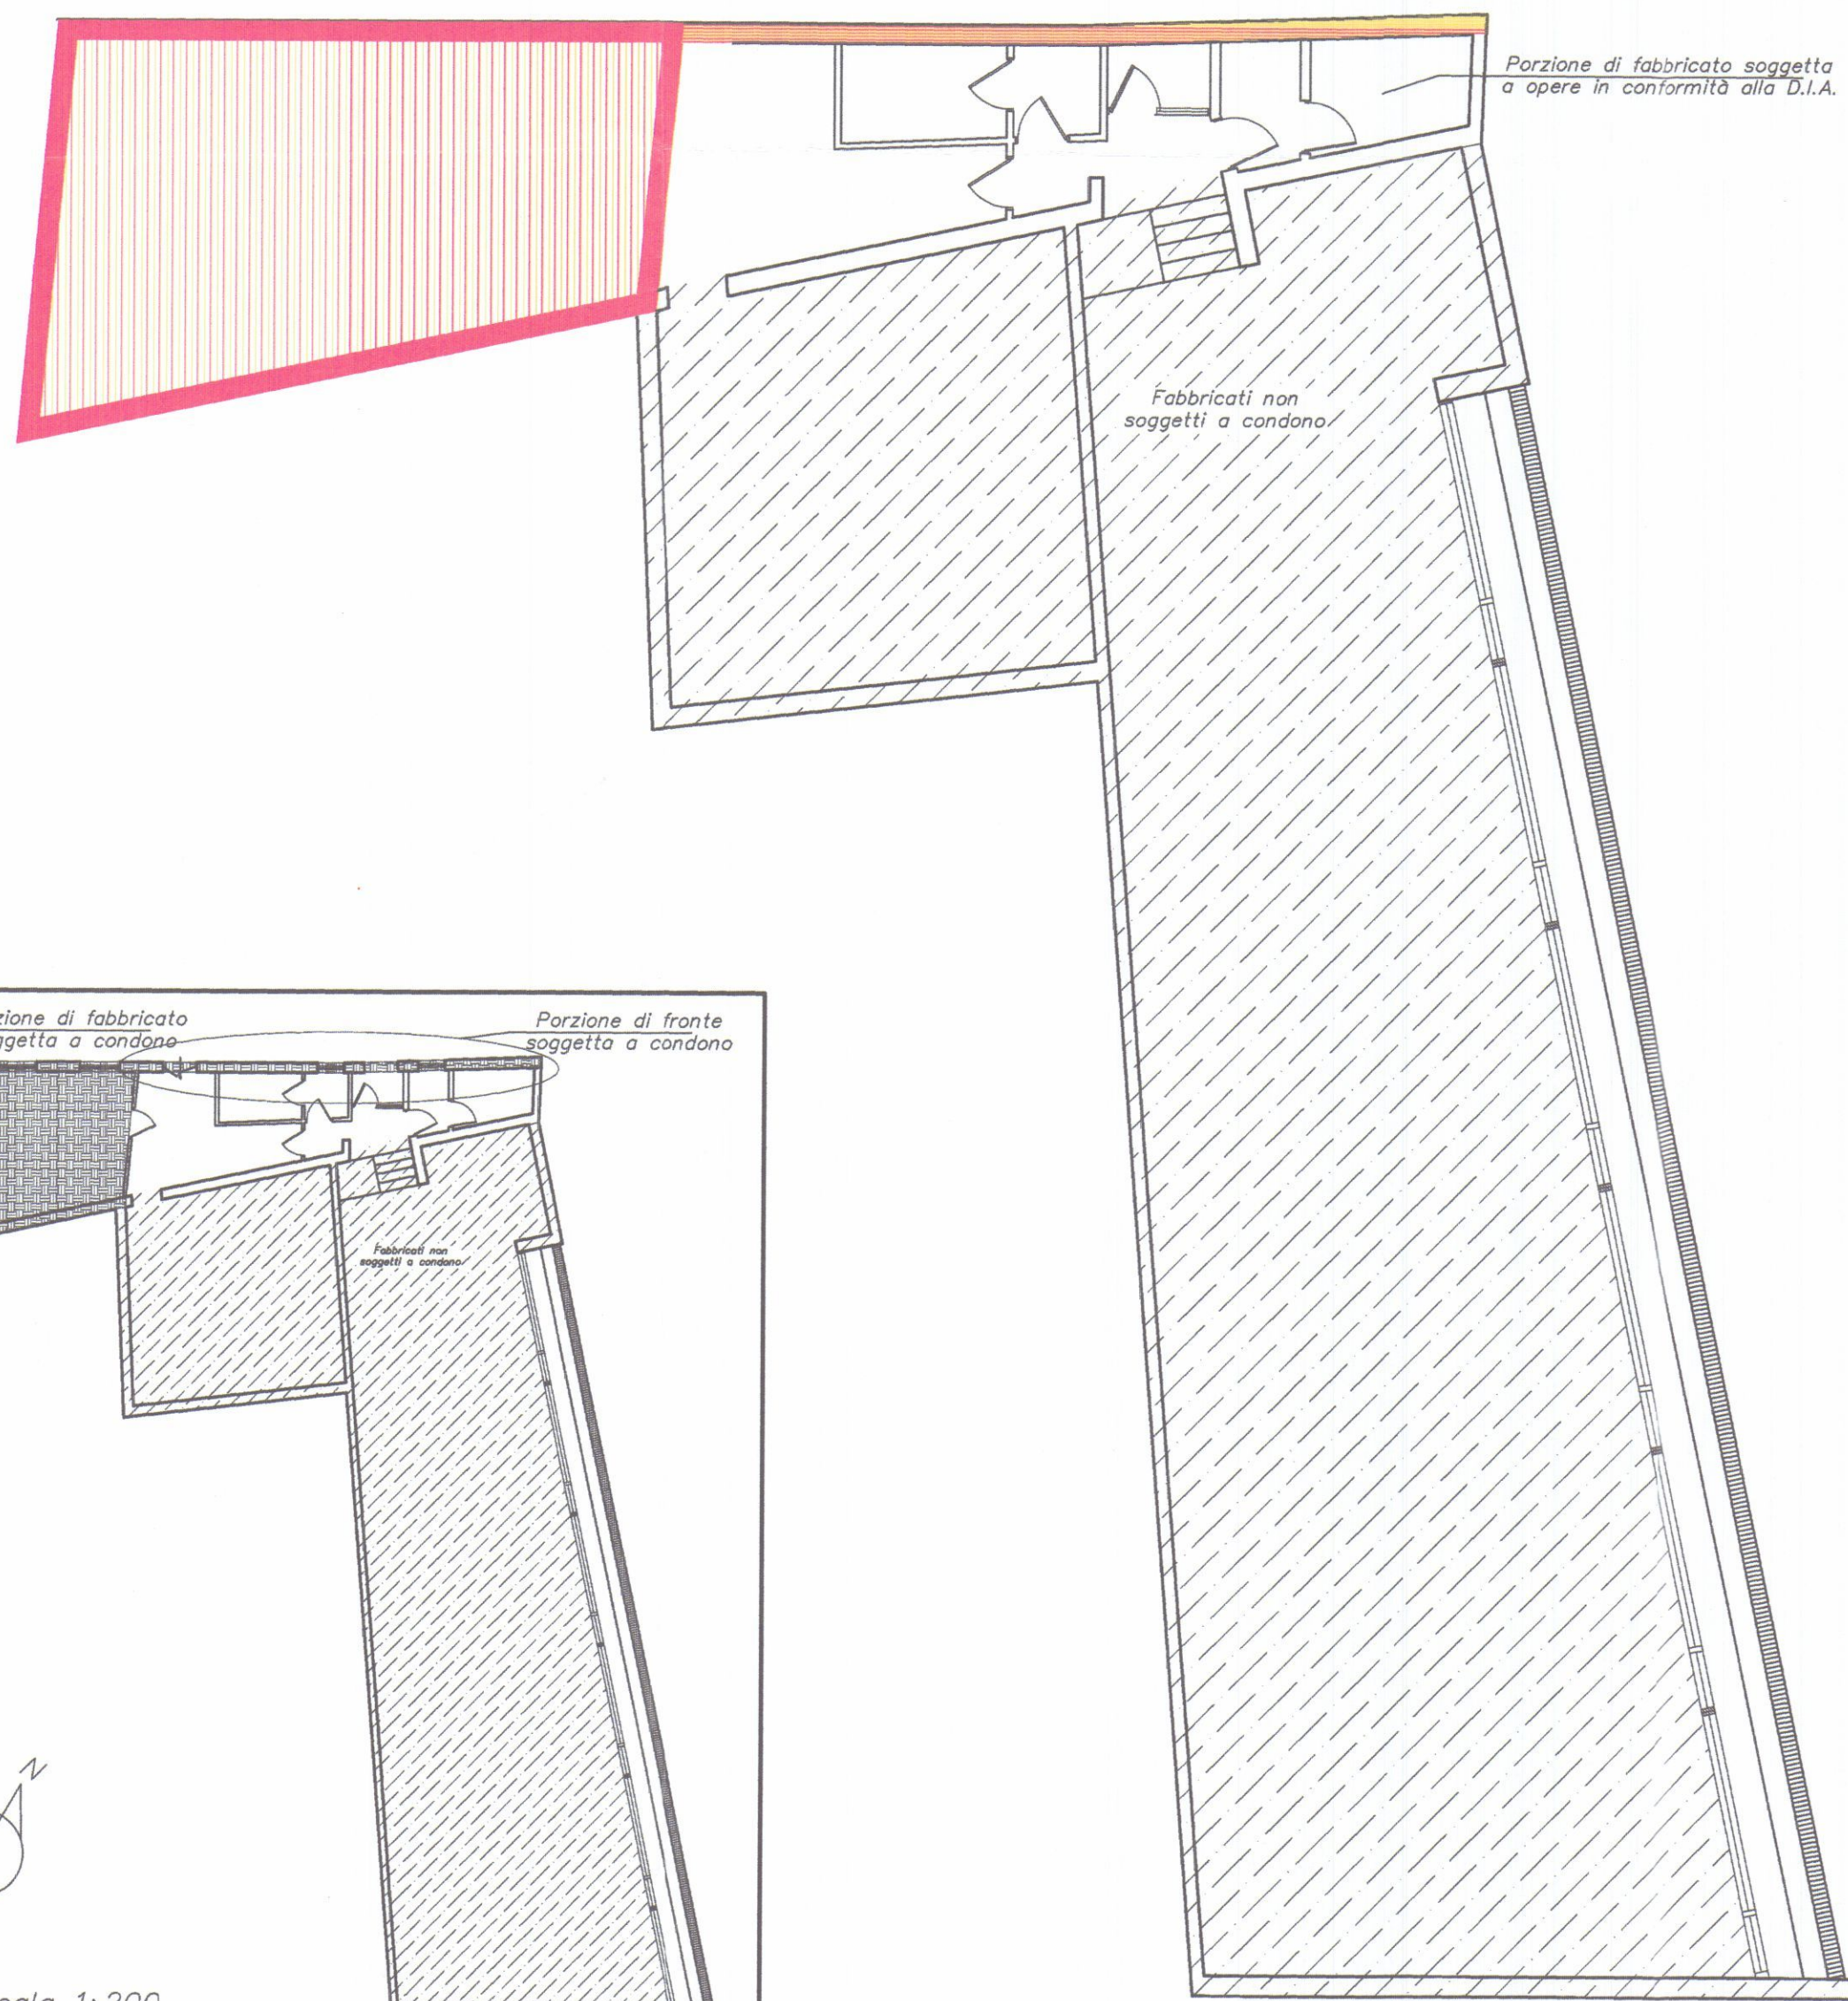


Scala 1:200


Prospetto Stato Sovrapposto



Sezione A-A'
Stato Sovrapposto

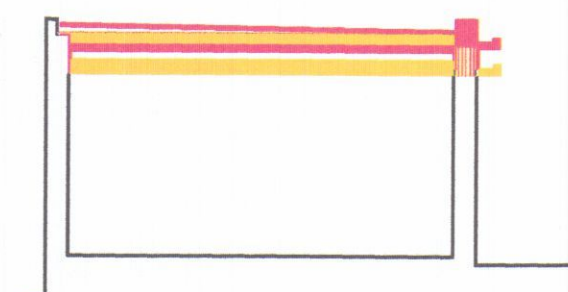

Sezione B-B'
Stato Sovrapposto

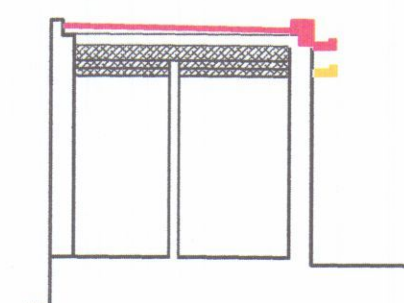

Regione Toscana Comune di Carrara

Legenda:



Demolizioni



Costruzioni

COMUNE DI CARRARA
SETTORE URBANISTICA
ELABORATO GRAFICO

allegato ad istanza di CONDONO EDILIZIO
n. 57/05... n.° progetto 328... emanato dal
Nucleo di Valutazione... 27/01/07
Provvedimento di Sanatoria n.°.....
Il Responsabile del Procedimento
(Architetto T. Gaudin)

PANDOLFI
Studio di ingegneria

Documento:

Stato Sovrapposto

Incarico:

Richiesta di condono
ai sensi del D.L. n. 326/03
e L.R. n. 53/04

Committente:

Asso Servizi Industria S.r.l.
Provincia di Massa Carrara
V.le XX settembre, 118
54033 Carrara (MS)

Scala 1:100

Prot. :1901/E4/04

Data: 09/12/2004

Tavola n.:

3 di 3

Progettista

Arch. T. Gaudin

N. 414

ORDINE

DELEGATO


Dott. Andrea Balestri

ASSOSERVIZI INDUSTRIA

L'AMMINISTRATORE DELEGATO


Dott. Andrea Balestri

Palnimetria Stato Attuale

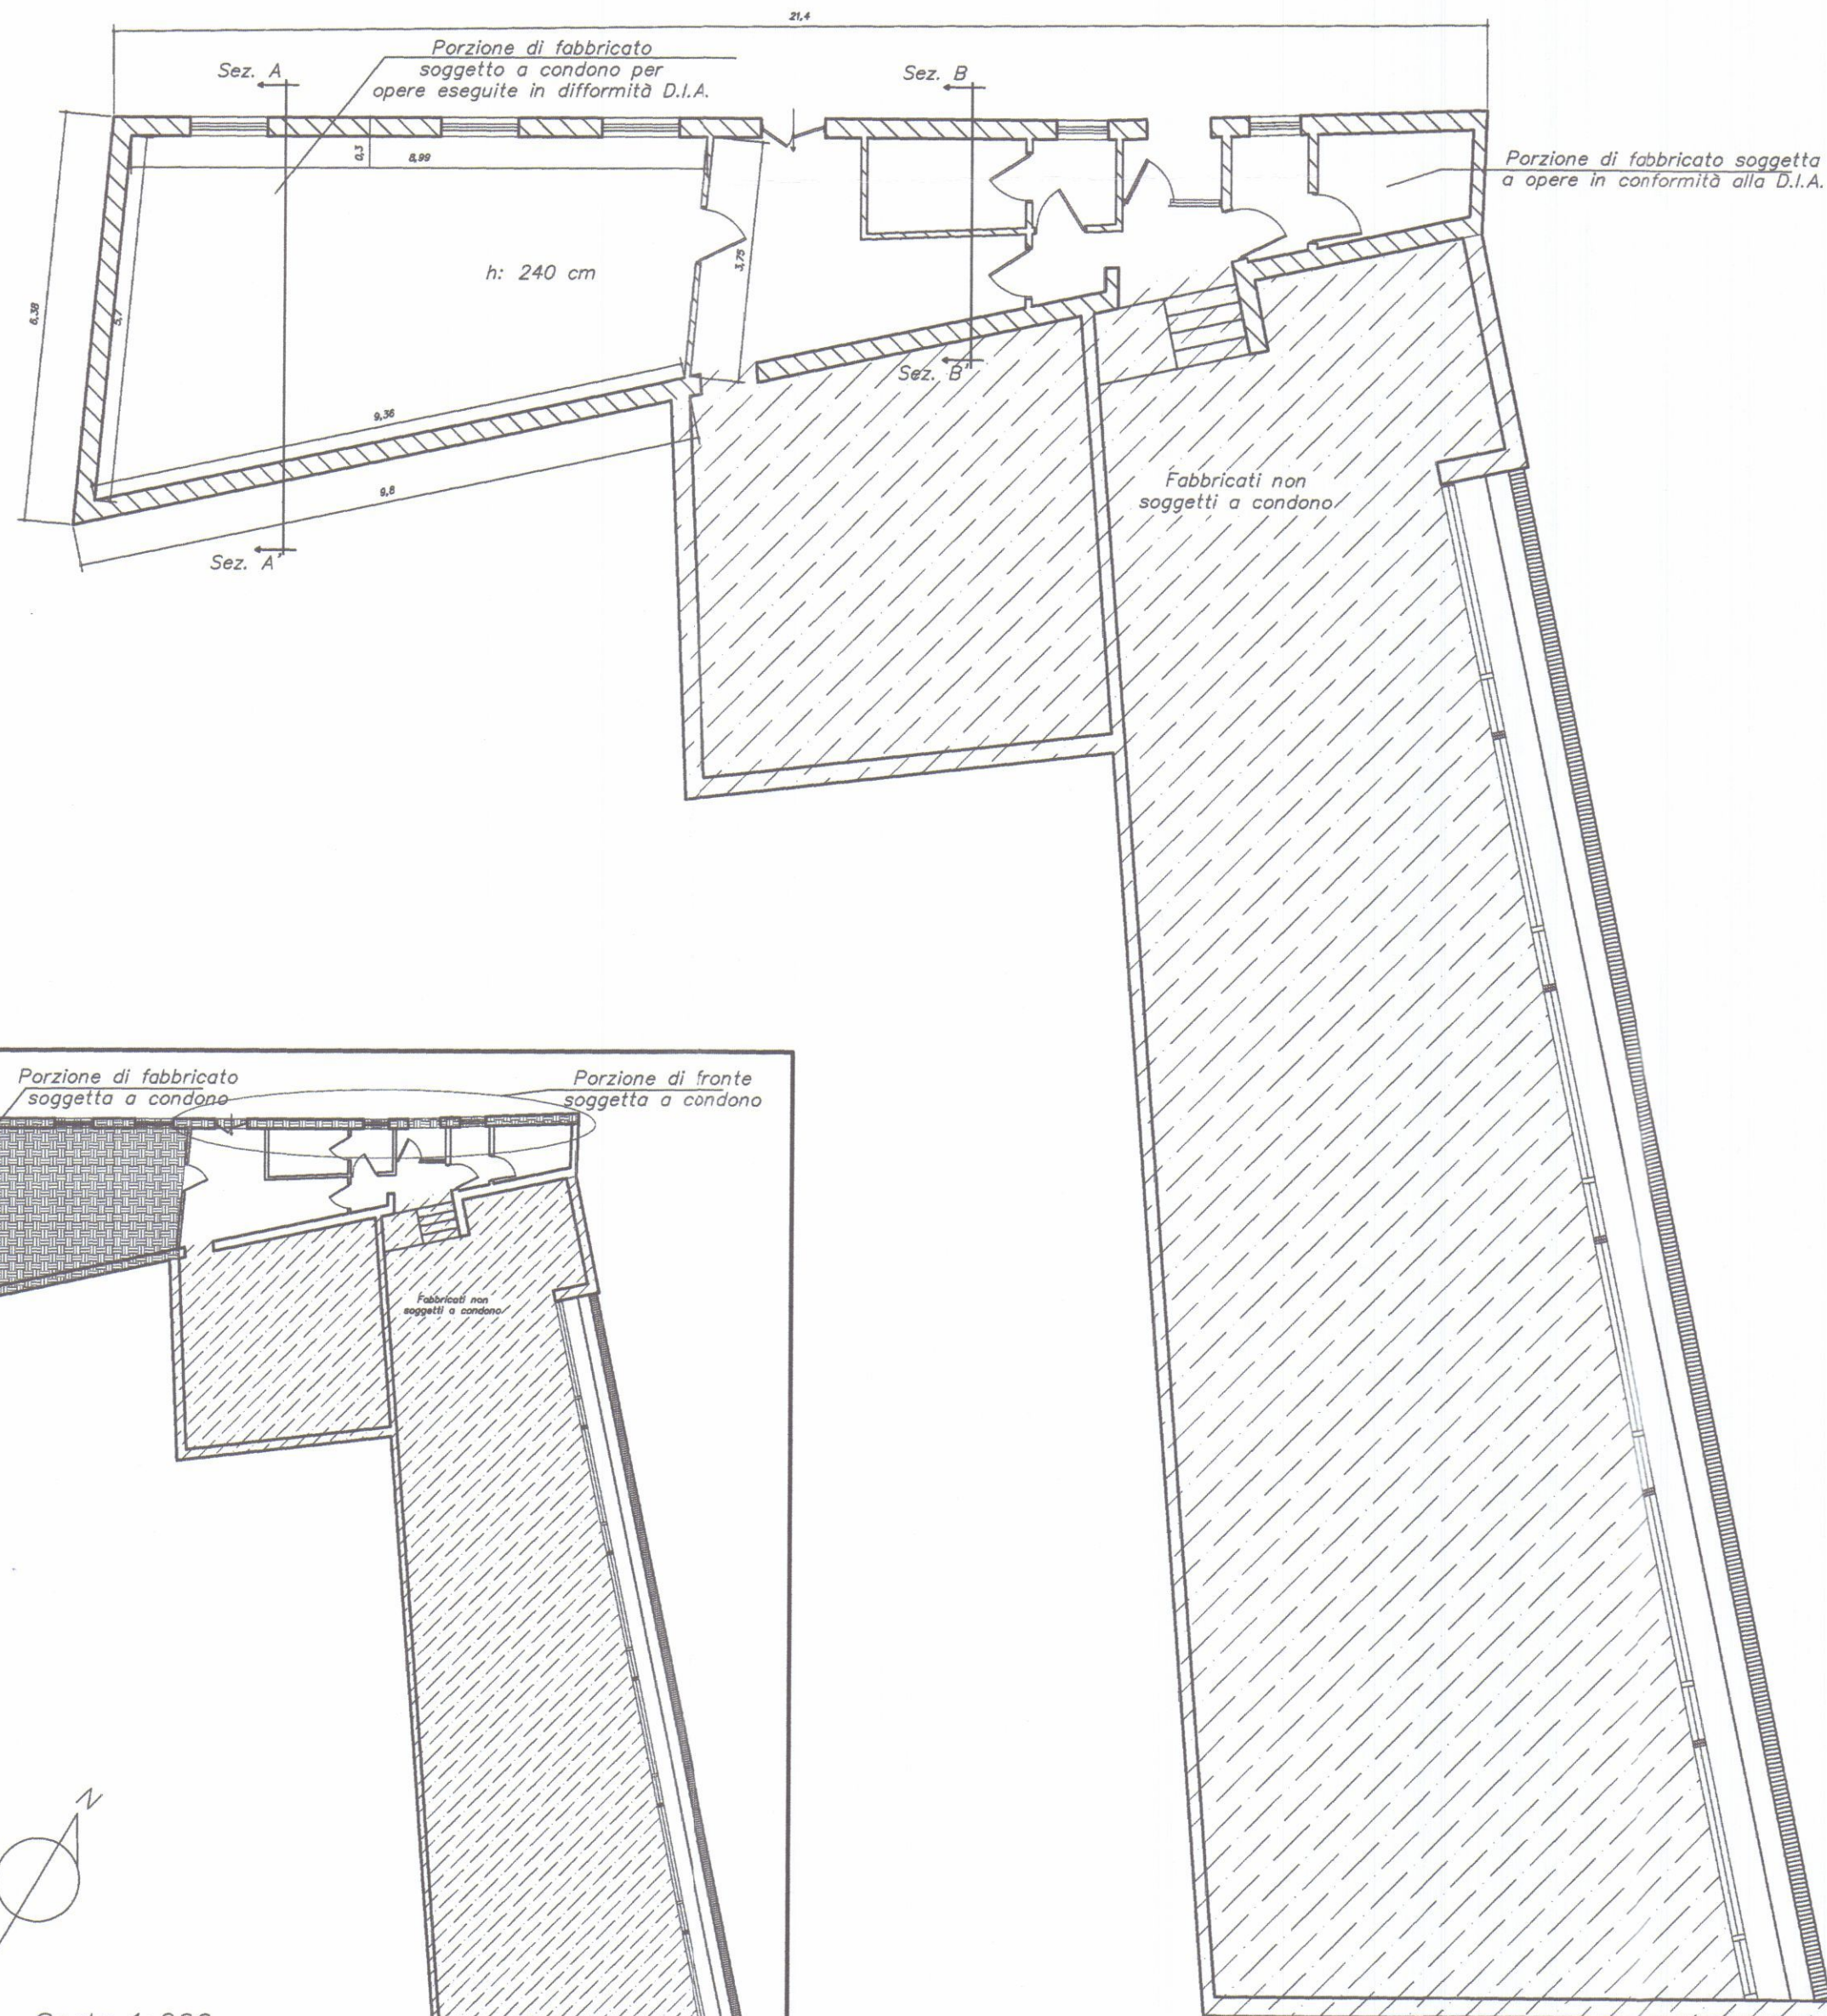


Scala 1:200


Palnimetria Stato Attuale

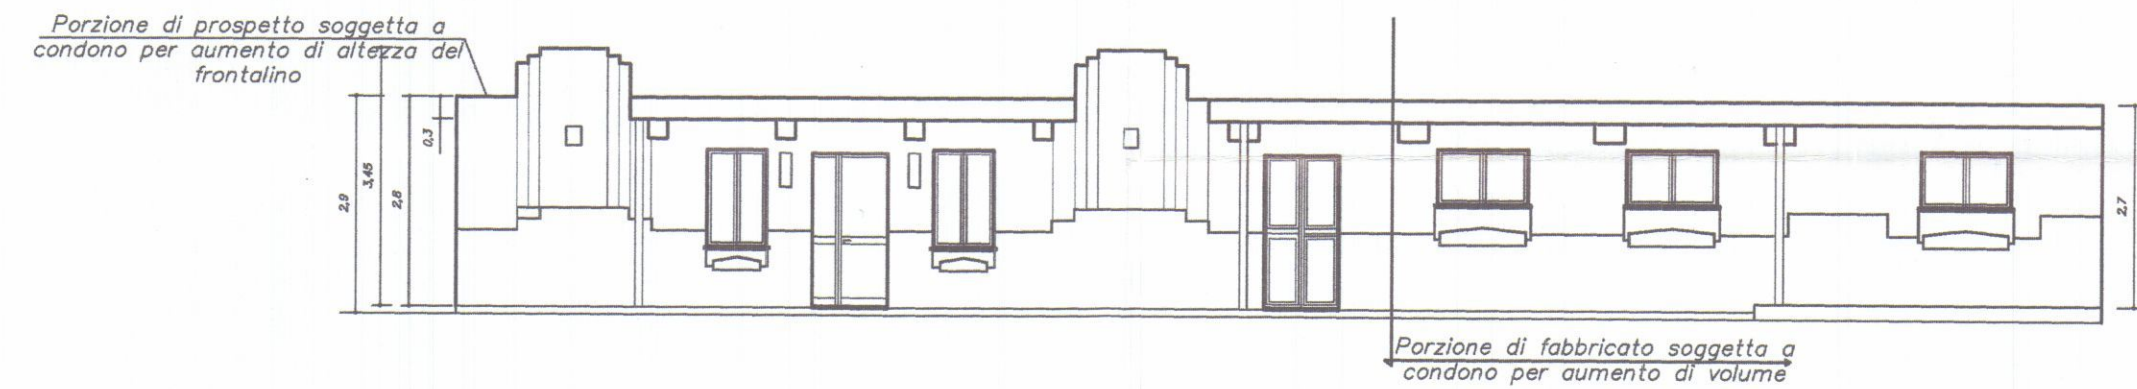

Sezione A-A'
Stato Attuale

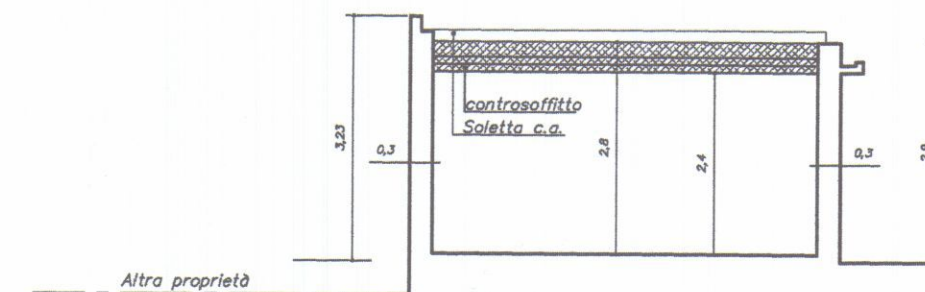

Sezione B-B'
Stato Attuale

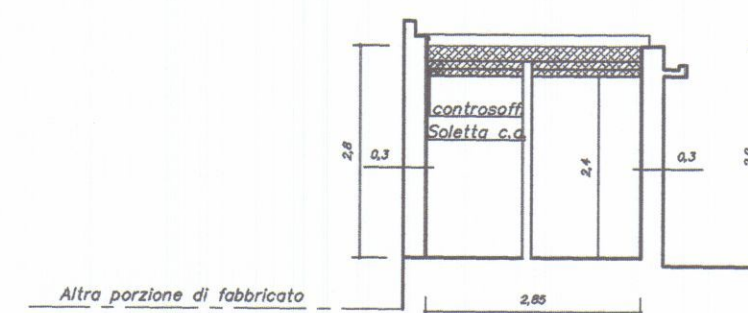

APPROVATO

Regione Toscana
Comune di Carrara

Legenda:

COMUNE DI CARRARA
SETTORE URBANISTICA
ELABORATO TECNICO

allegato ad istanza di CONDONO EDILIZIO
L.R. 57/04 n. 328
Nucleo di Verifica del
Provvedimento di S. n. 27/04/04
Il Responsabile del procedimento
(firma)

PANDOLFI
Studio di ingegneria

54033 Carrara (Italia)
P.zza Alberica, 12
0585.72082 - fax 777980
P.Iva 00568690457

Documento:
Stato Pre-esistente

Incarico:
Richiesta di condono
ai sensi del D.L. n. 326/03
e L.R. n. 53/04

Committente:
Asso Servizi Industria S.r.l.
Provincia di Massa Carrara
V.le XX settembre, 118
54033 Carrara (MS)


Scala 1:100
Prot. :1901/E2/04
Data: 09/12/2004

Tavola n.:


1 di 3
progettista
Ing. Andrea Pandolfi
414

ASSOSERVIZI INDUSTRIA SRL
L'AMMINISTRATORE DELEGATO
Dott. Andrea Balestri
L'Amm. Delegato


Palnimetria Stato di Fatto

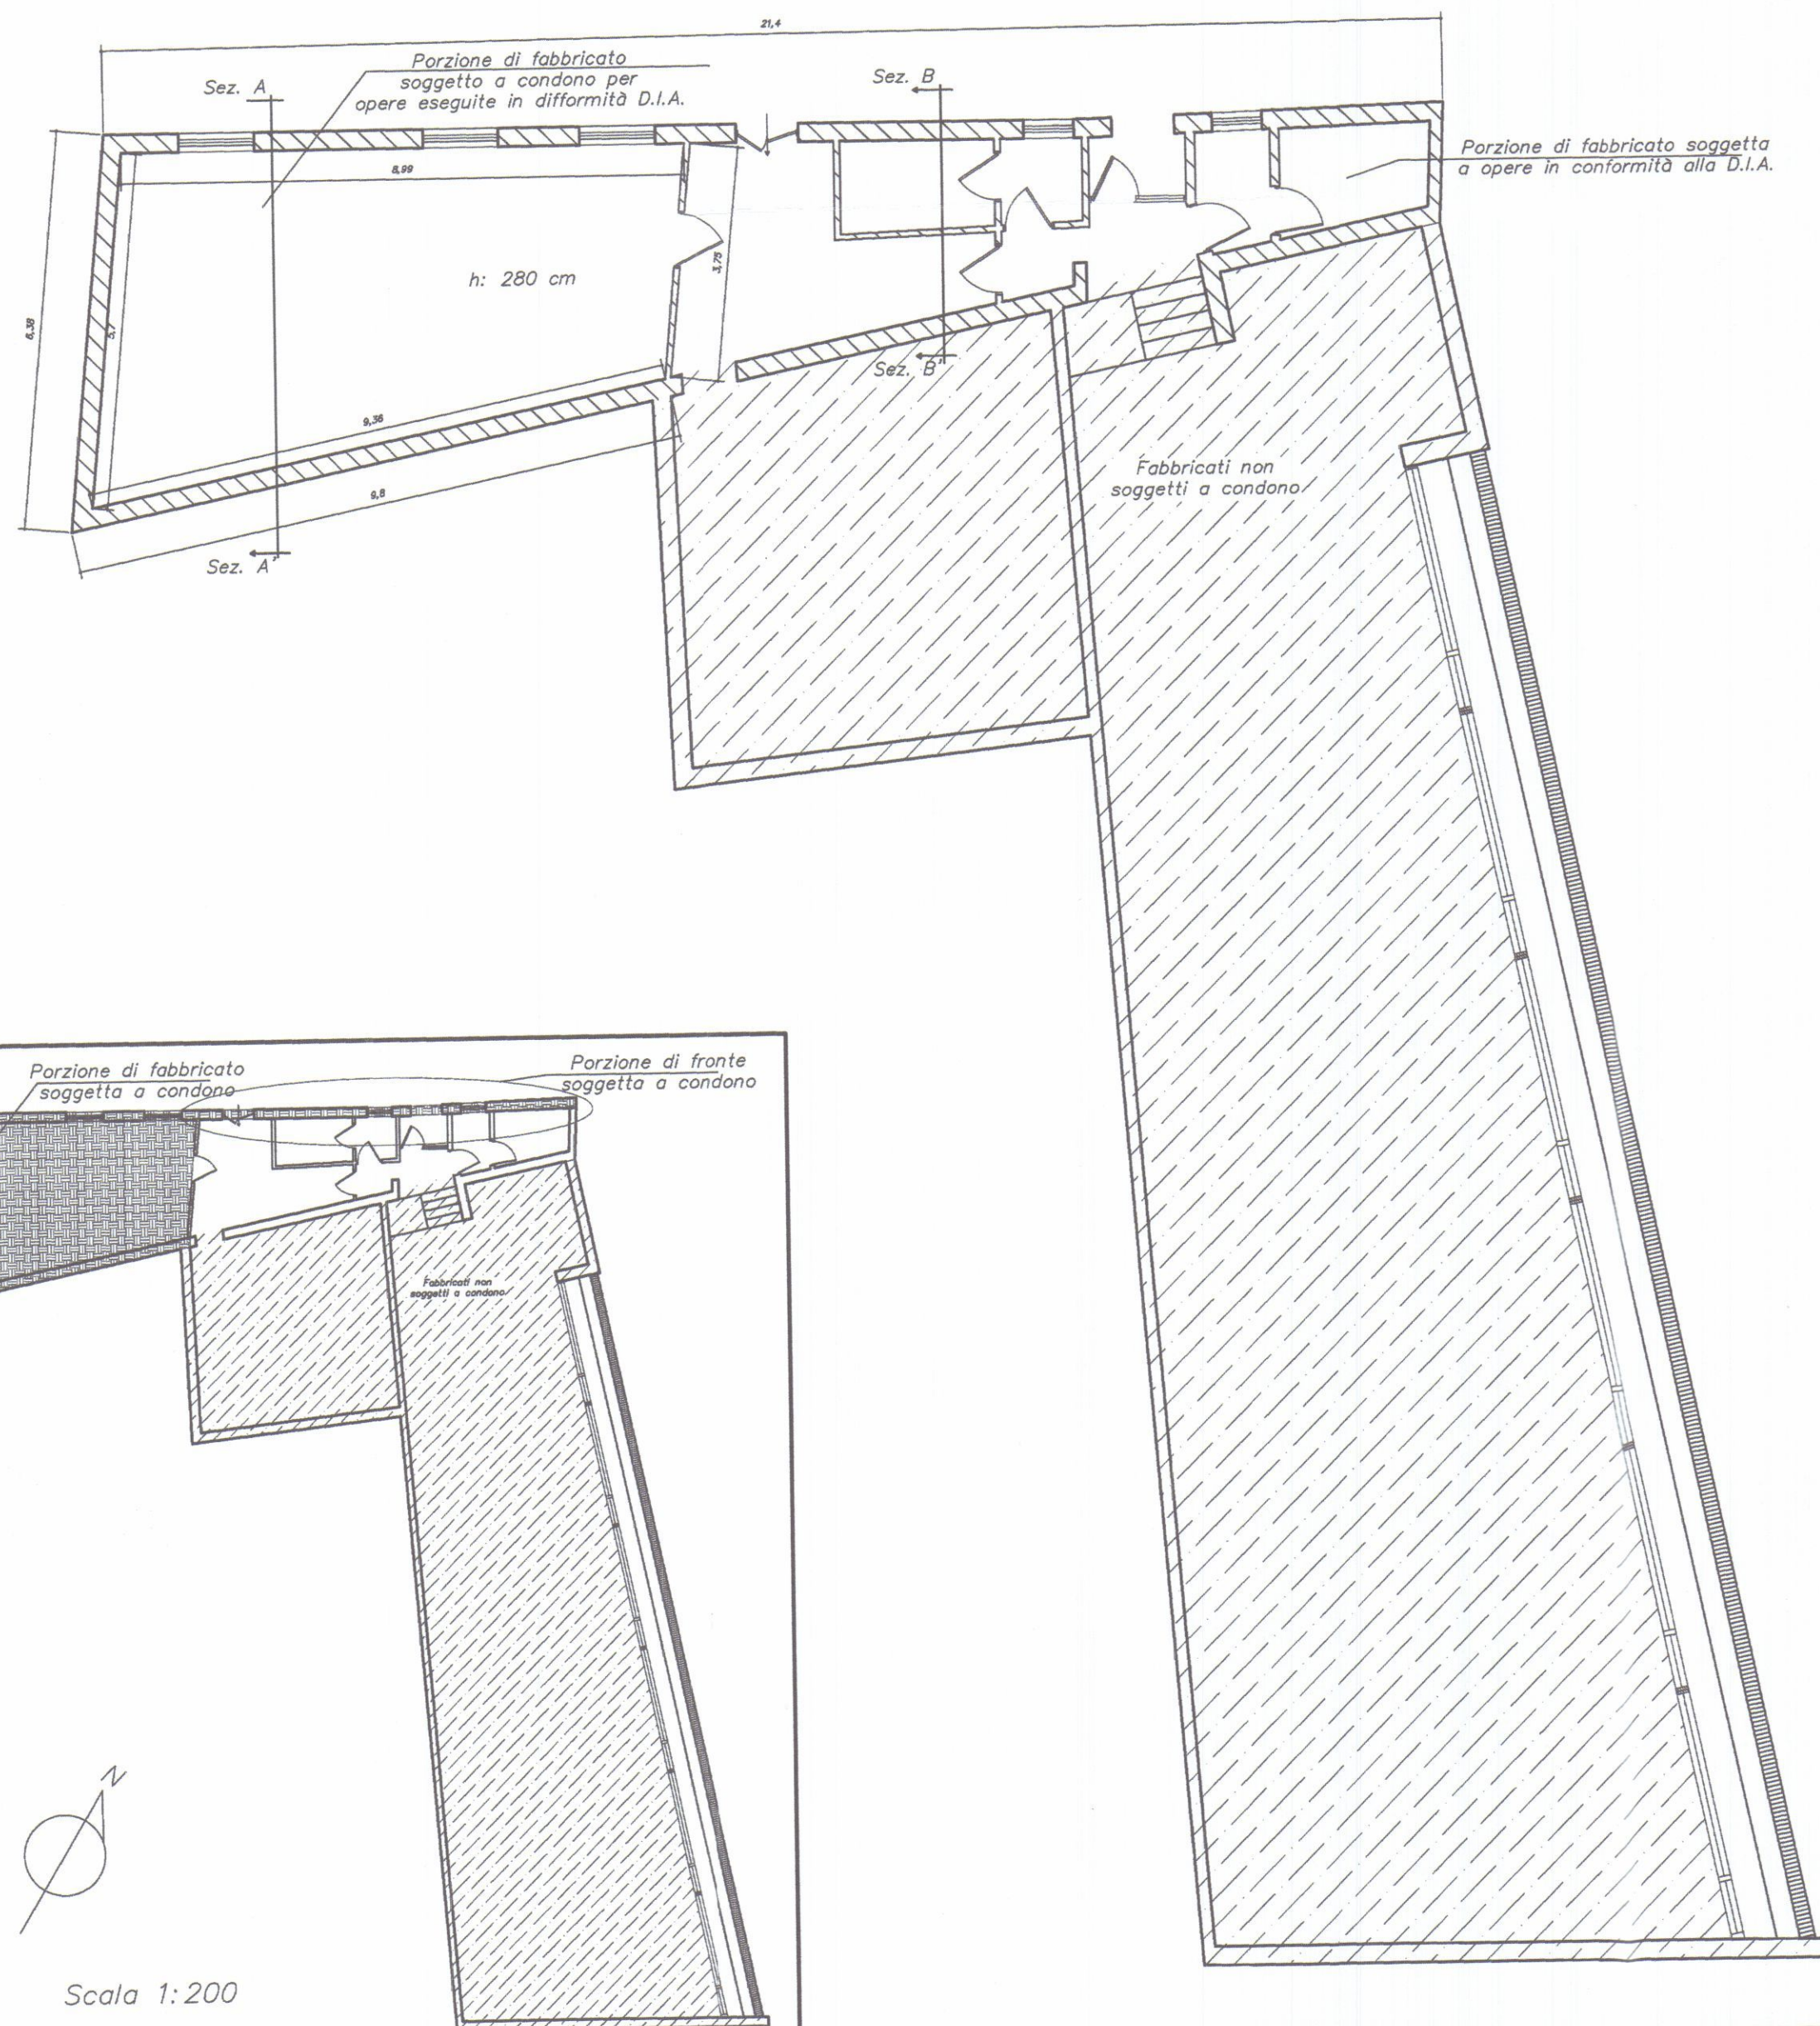

Sezione A-A' Stato Modificato

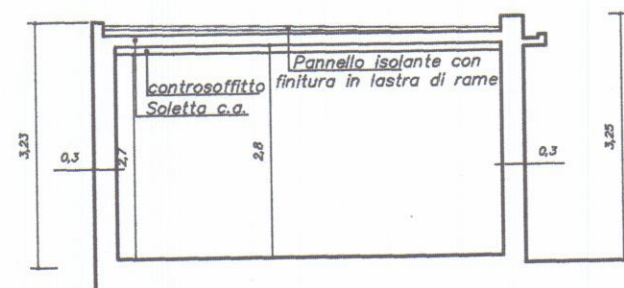

Sezione B-B' Stato Modificato

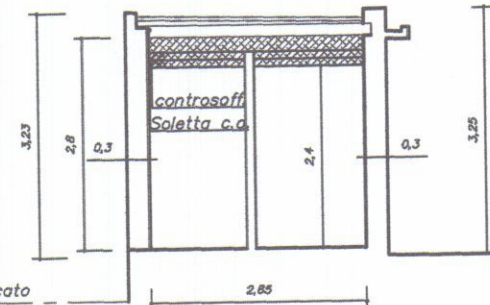

APPROVATO

Regione Toscana
Comune di Carrara

Legenda:

COMUNE DI CARRARA
SETTORE URBANISTICO
ELABORATO CLINICO
allegato ad istanza di CONDONO EDILIZIO
L.R. 57/04 n° 328
Nucleo di Valutazione del 27/01/02
Provvedimento di Consuntivo n°
Il Responsabile del Procedimento
(Firma)

PANDOLFI
Studio di ingegneria

Documento:
Stato Attuale-Modificato

Tavola n.:
2 di 3
progettista
ing. PANDOLFI
414

Incarico:
Richiesta di condono
ai sensi del D.L. n. 326/03
e L.R. n. 53/04

Committente:
Asso Servizi Industria S.r.l.
Provincia di Massa Carrara
V.le XX settembre, 118
54033 Carrara (MS)


Scala 1:100
Prot. :1901/E3/04
Data: 09/12/2004

54033 Carrara (Italia)
P.zza Alberica, 12
0585.72082 - fax 777980
P.Iva 00568690457


4336 SERVIZI INDUSTRIA S.r.l.
L'AMMINISTRATORE DELEGATO
Ing. Andrea Balestri
L'Amministratore Delegato

Scala 1:200


Palinmetria Stato Sovrapposto

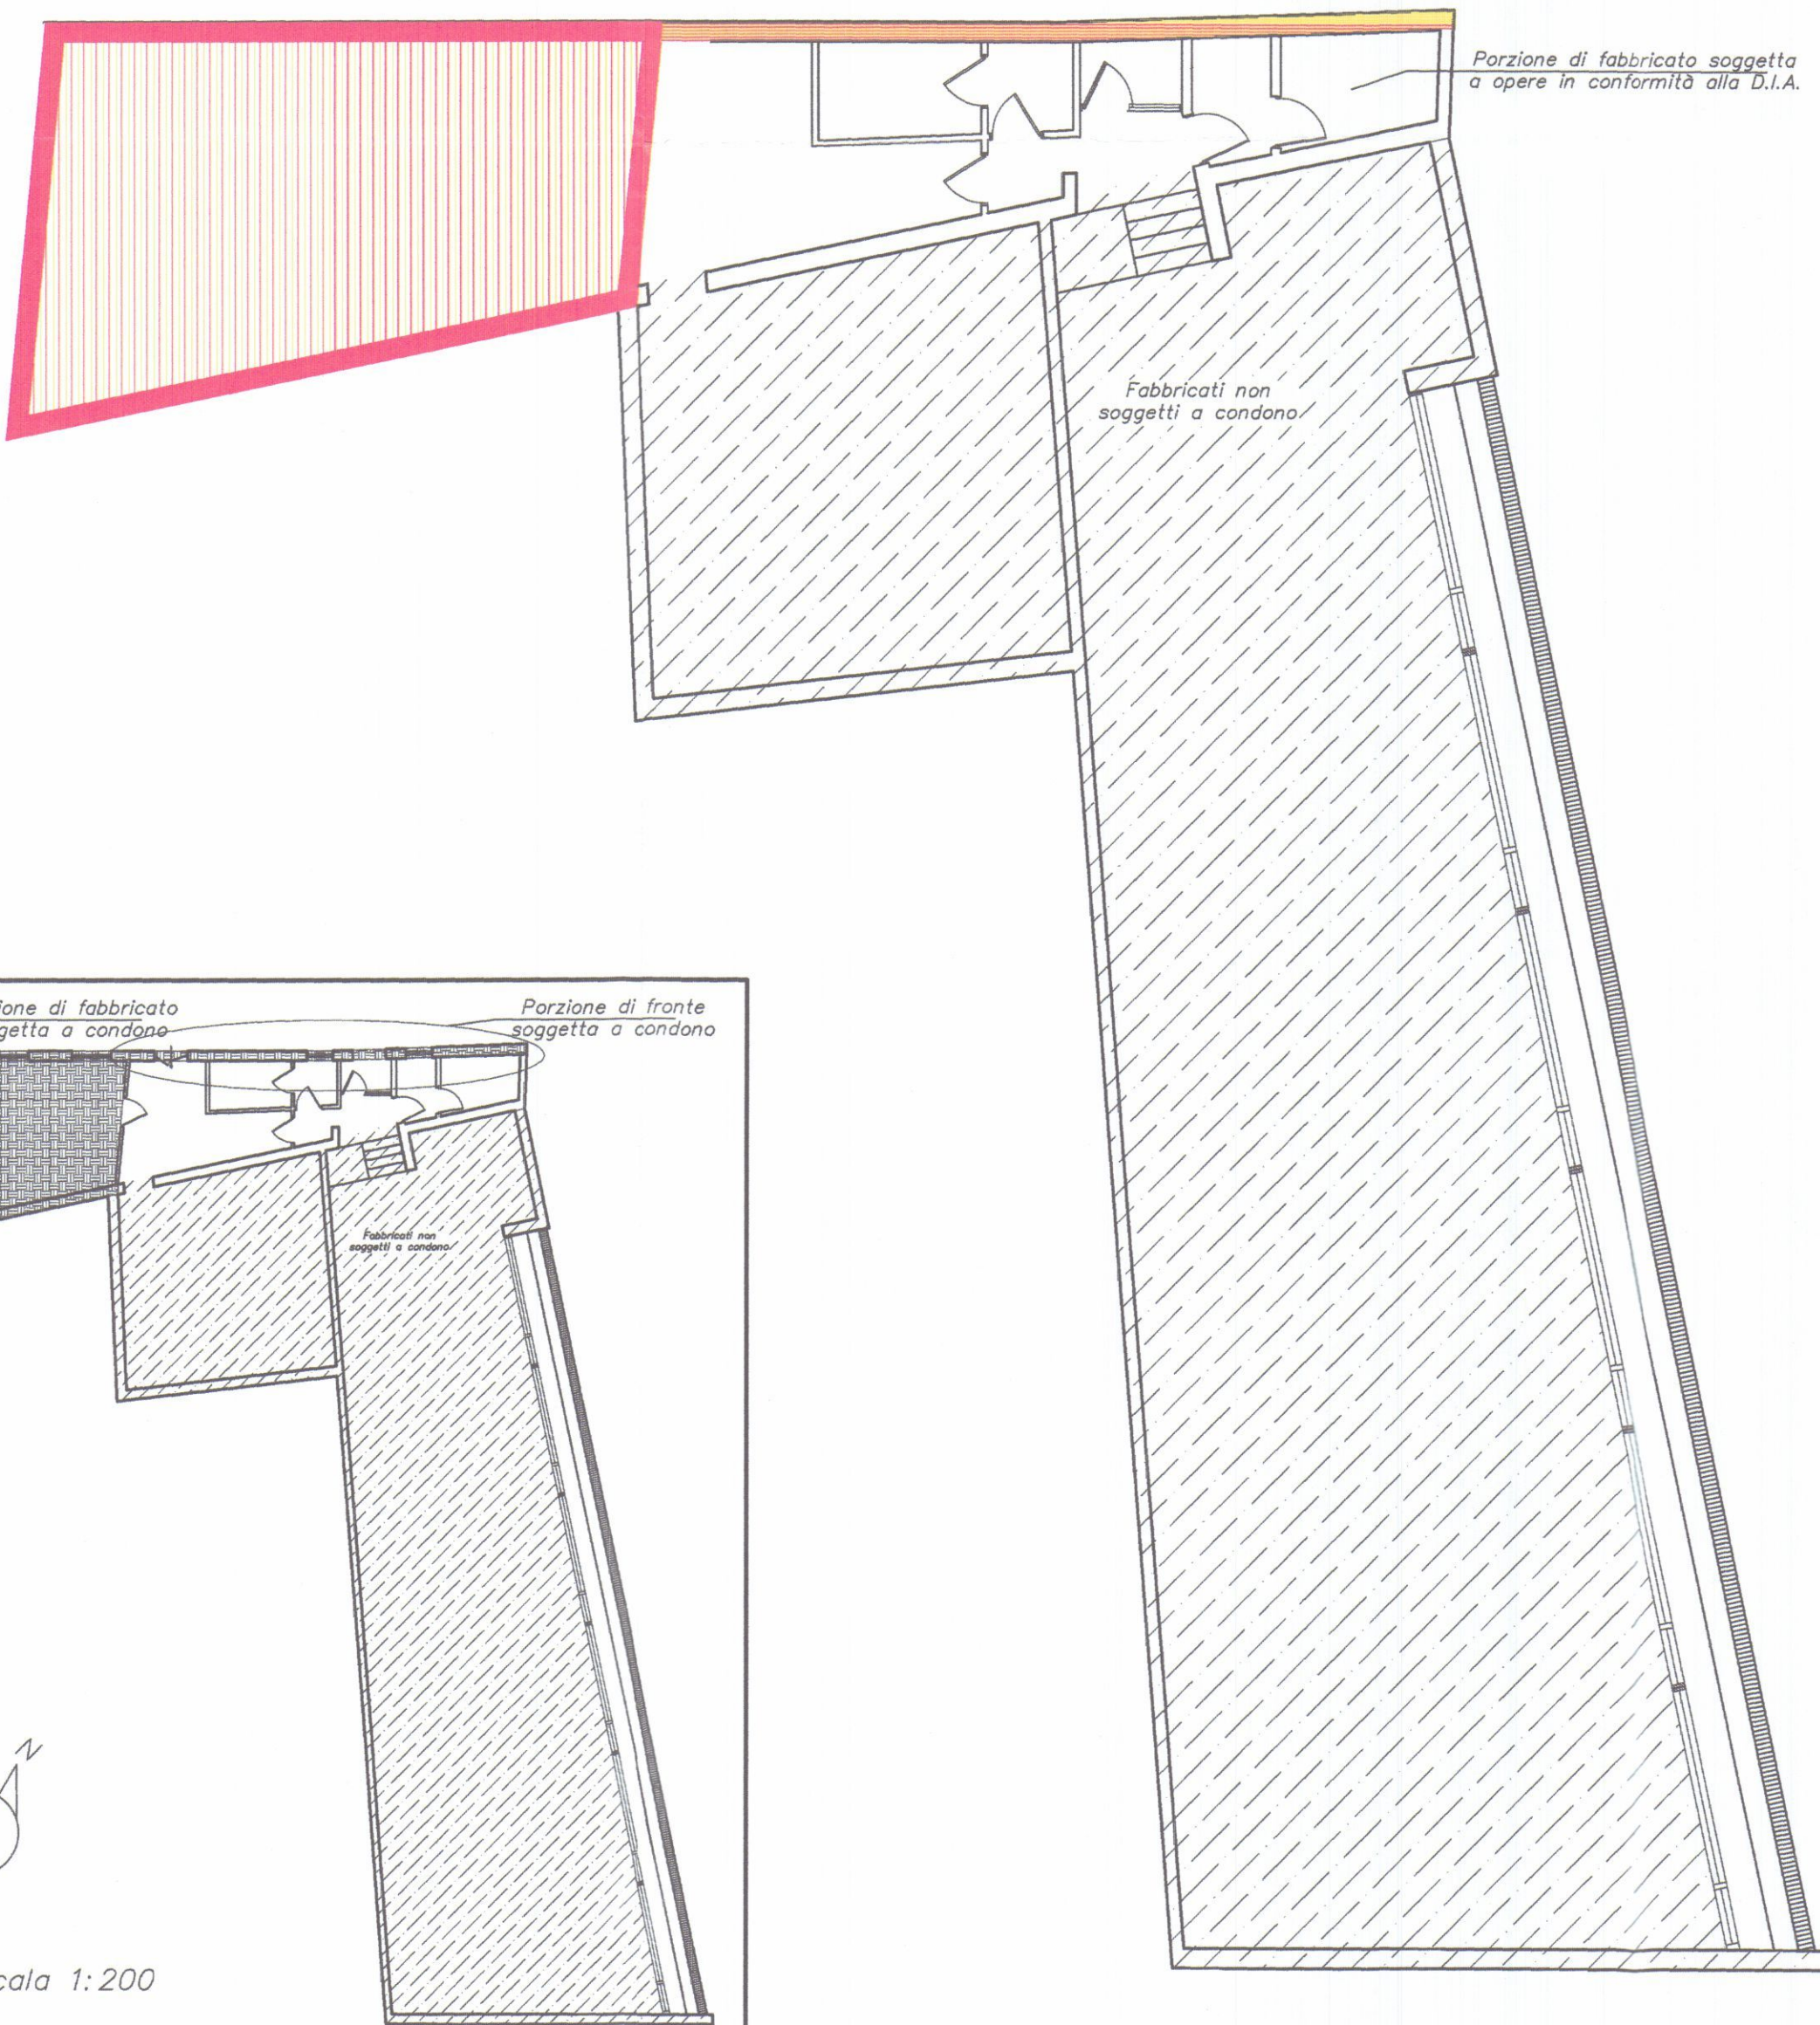


Prospetto Stato Sovrapposto

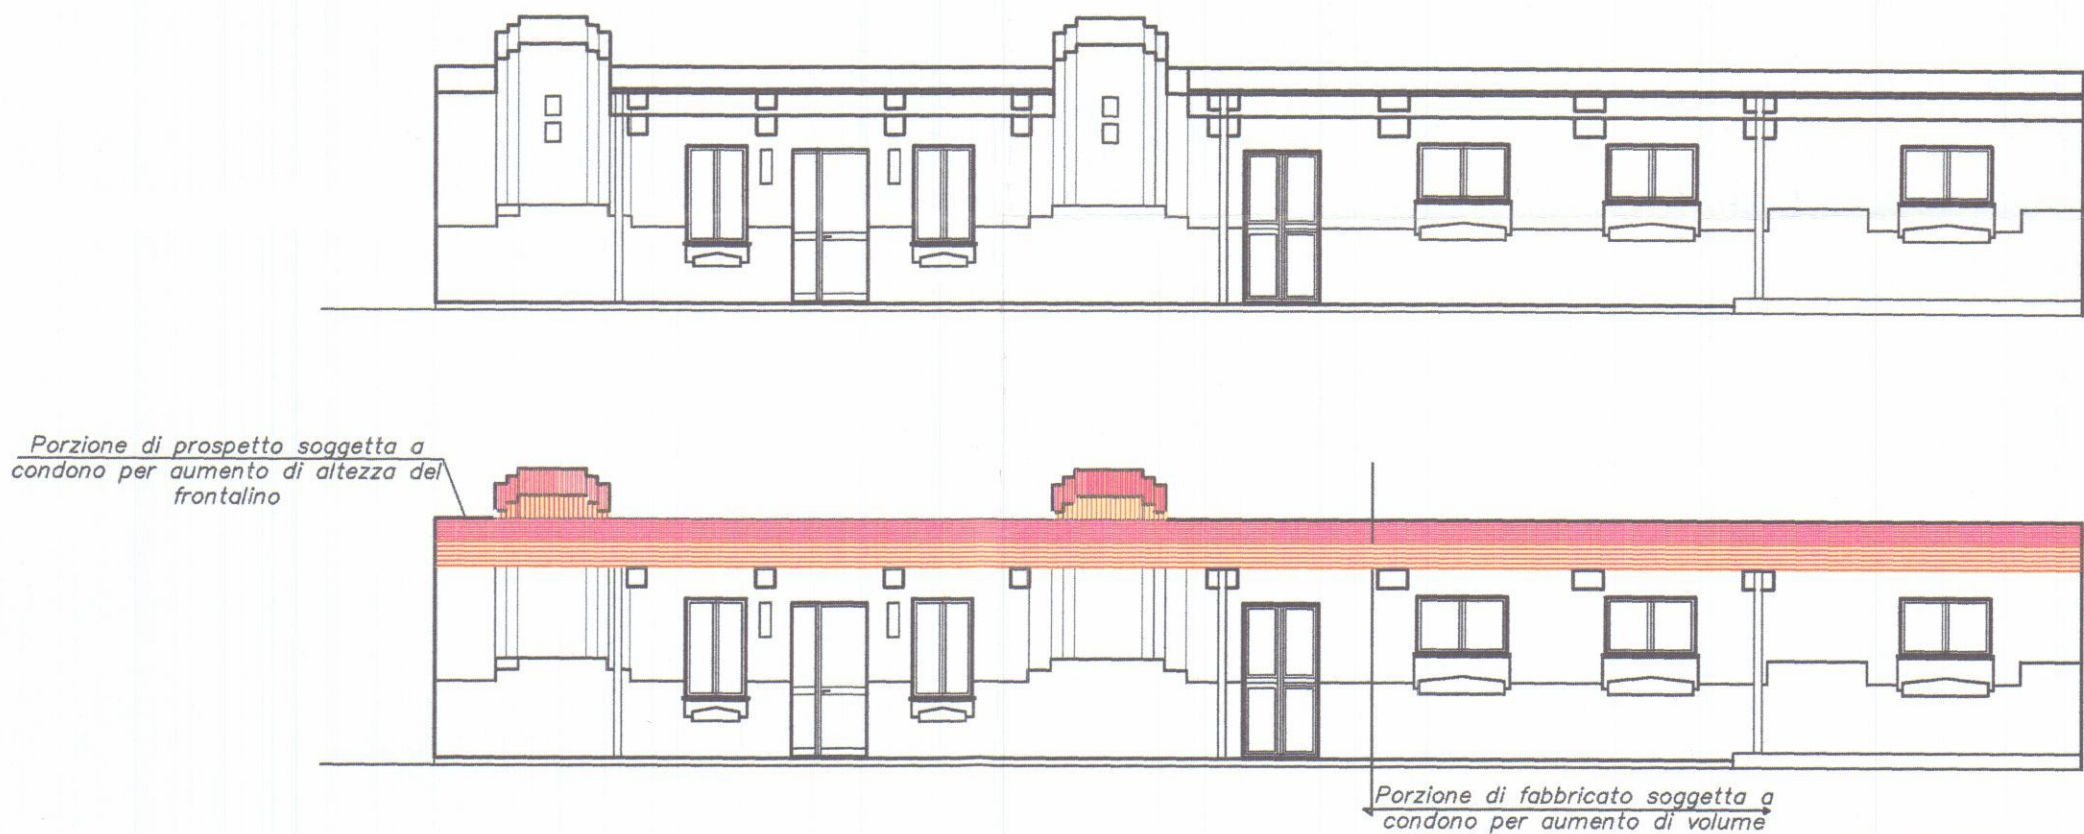

Sezione A-A' Stato Sovrapposto

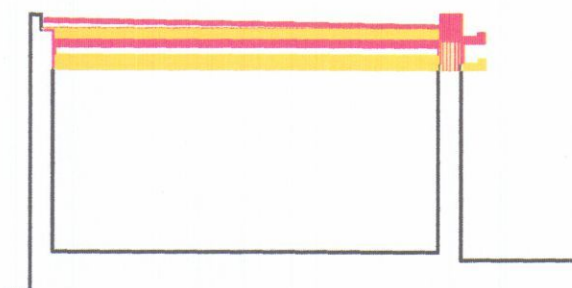

Sezione B-B' Stato Sovrapposto

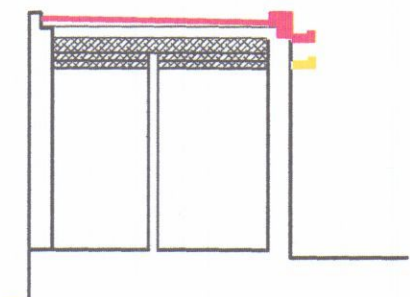

APPROVATO

Regione Toscana
Comune di Carrara

- Legenda:
- Demolizioni
 - Costruzioni

COMUNE DI CARRARA
SETTORE URBANISTICO
ELABORATO: 2007/01
all'atto edilizio di cui all'art. 28 del D.L. n. 326/03
LR 57/05 n. 328
Nucleo di riferimento: 21/01/07
Provincia di Carrara

PANDOLFI
Studio di ingegneria

54033 Carrara (Italia)
P.zza Alberica, 12
0585.72082 - fax 777980
P.Iva 00568690457

Documento:
Stato Sovrapposto



Incarico:
Richiesta di condono
ai sensi del D.L. n. 326/03
e L.R. n. 53/04

Committente:
Asso Servizi Industria S.r.l.
Provincia di Massa Carrara
V.le XX settembre, 118
54033 Carrara (MS)


Scala 1:100
Prot. :1901/E4/04
Data: 09/12/2004

Tavola n.:
Il progettista
Ing. Andrea Balestri
Ass. Amm. Delegato


Palnimetria Stato Attuale

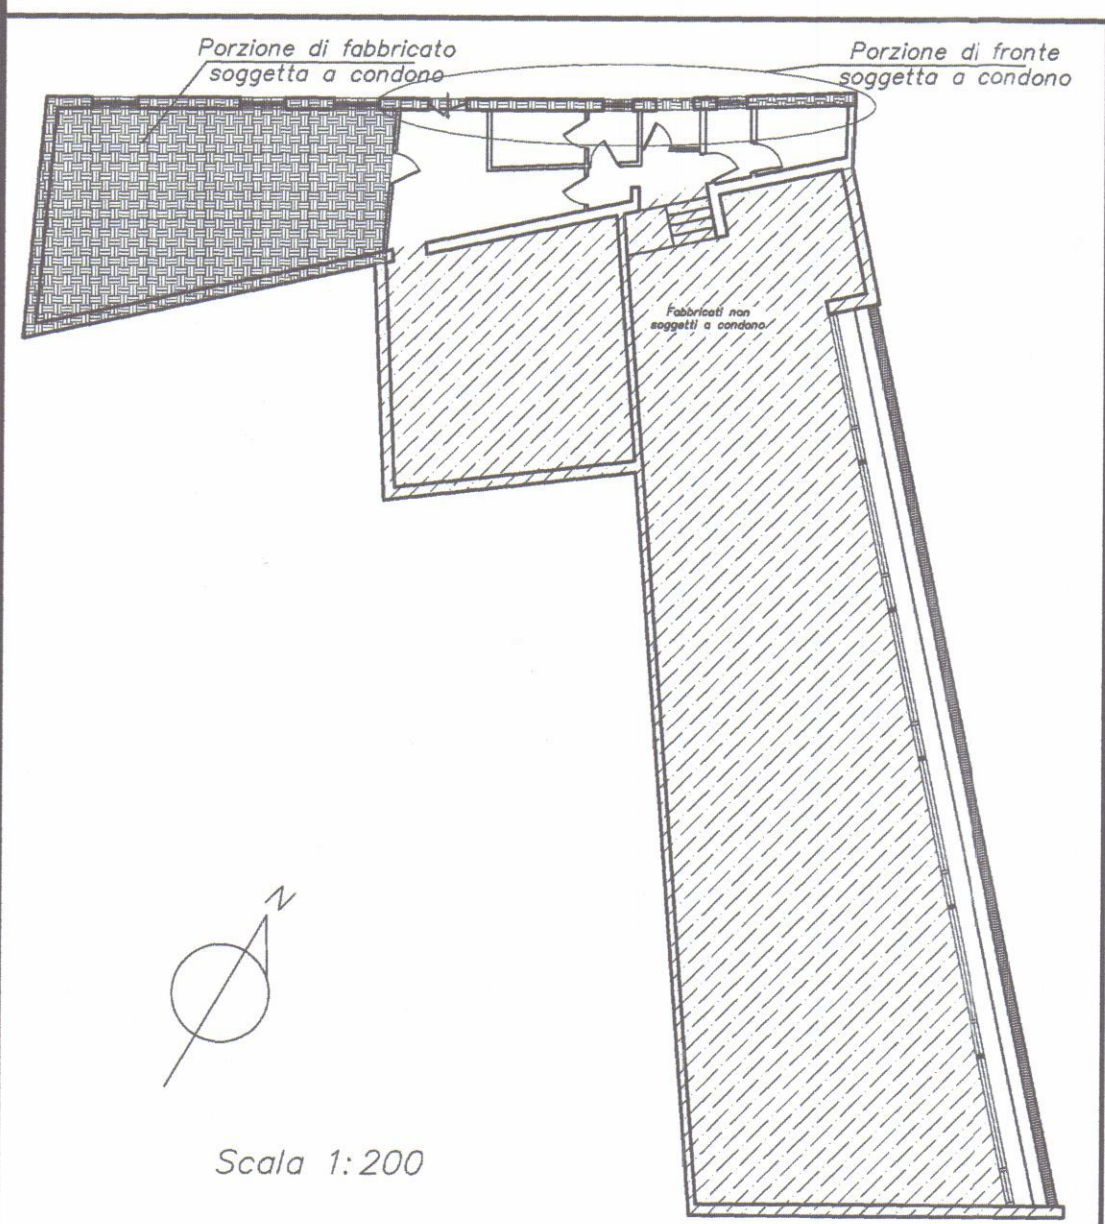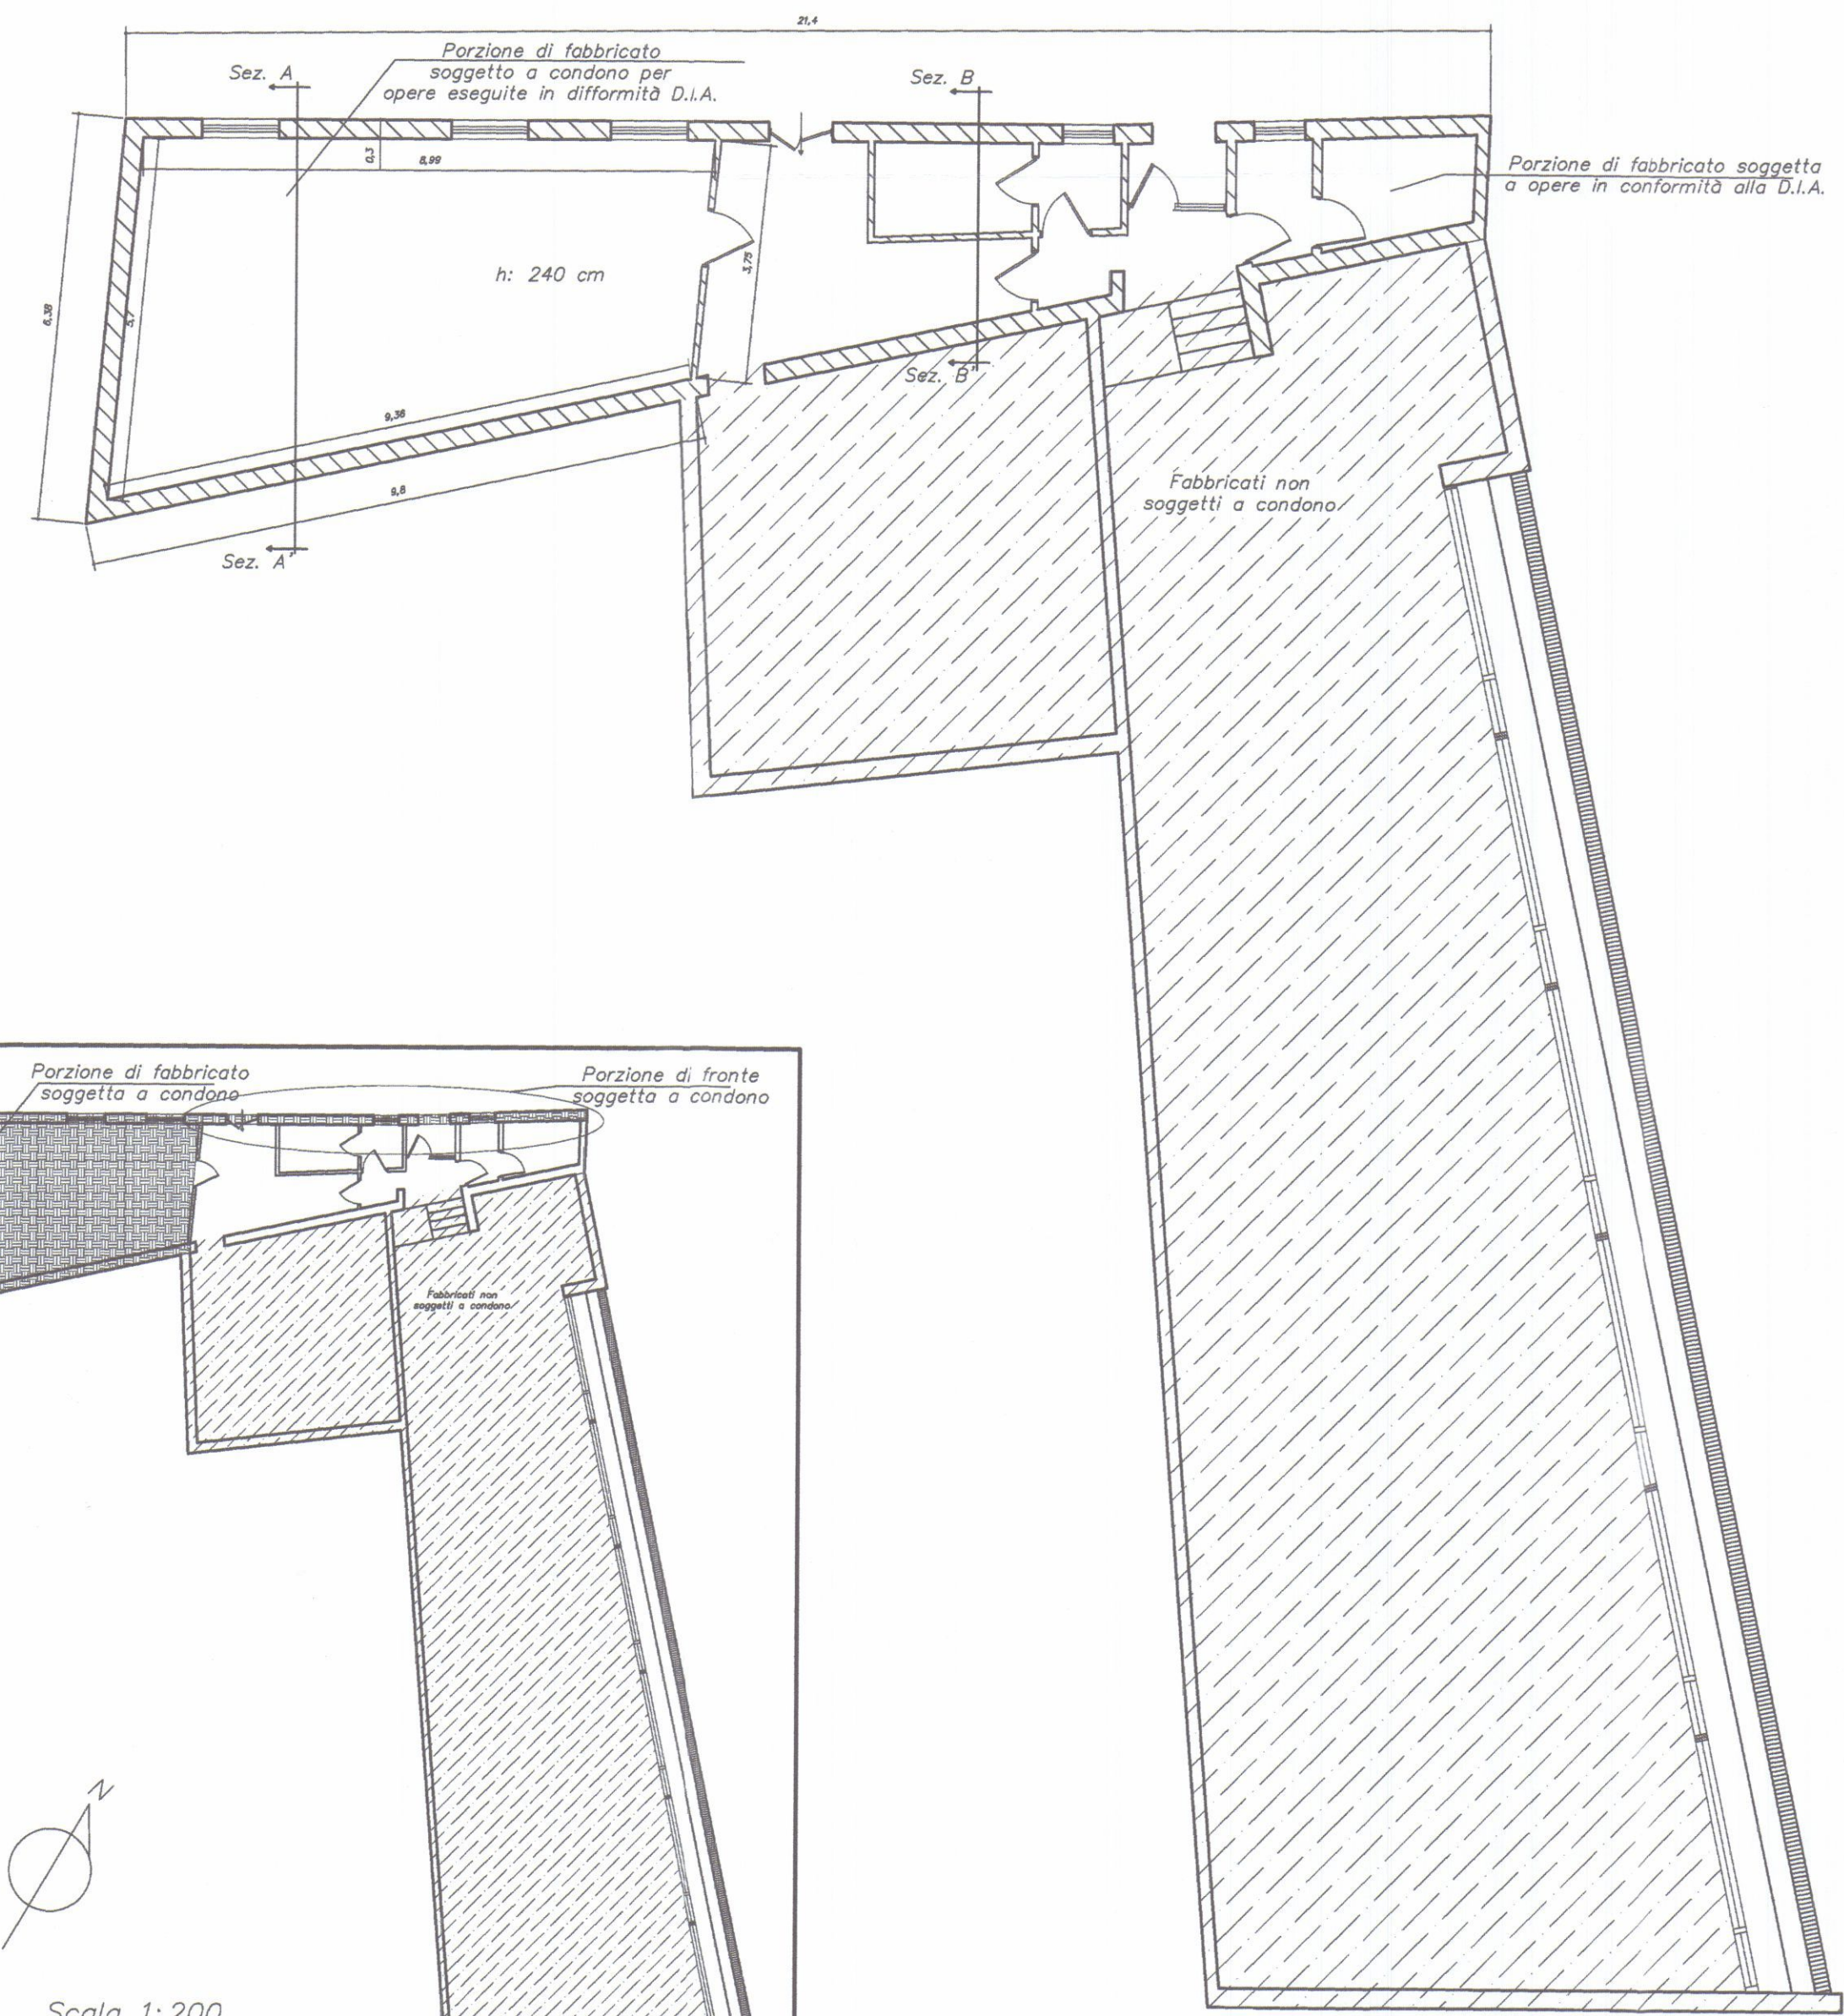


Palnimetria Stato Attuale

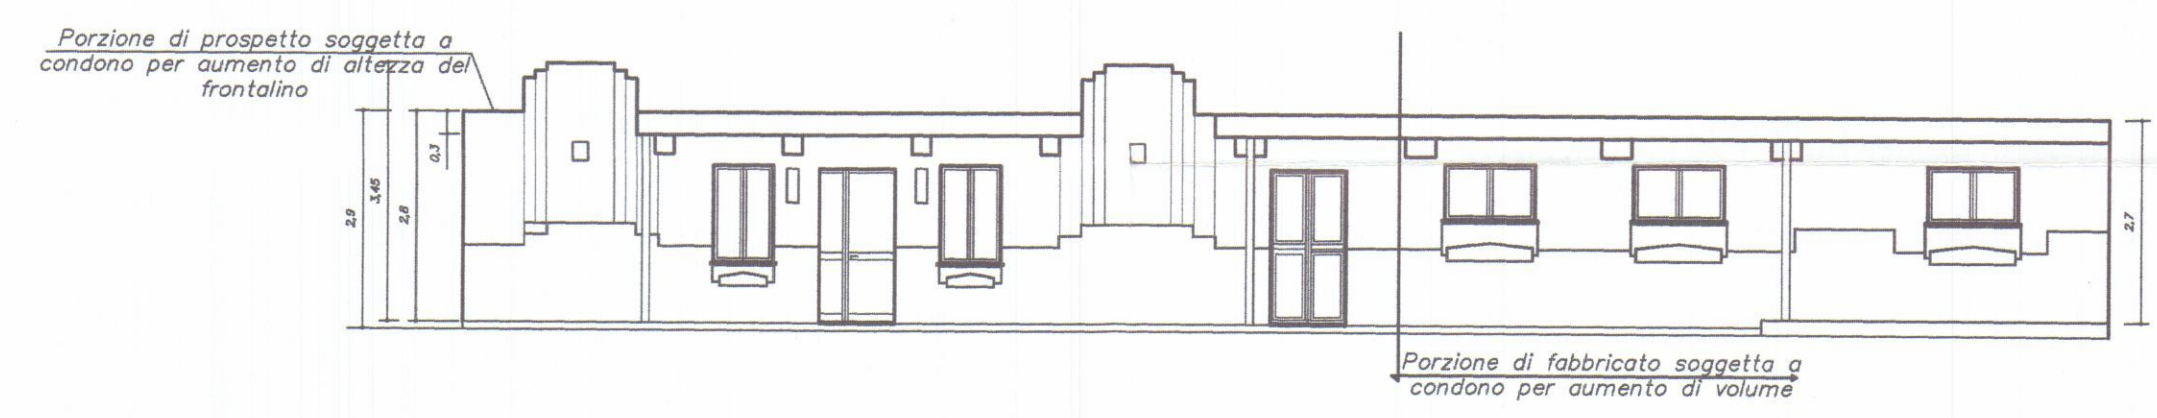

Sezione A-A'
Stato Attuale

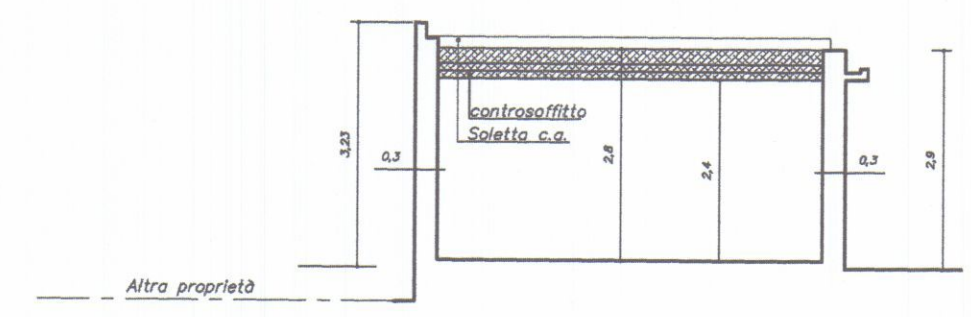

Sezione B-B'
Stato Attuale

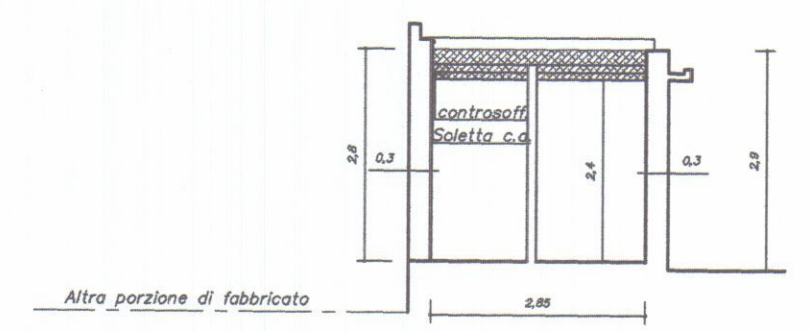

APPROVATO

Regione Toscana
Comune di Carrara

Legenda:

COMUNE DI CARRARA
SETTORE URBANISTICA
ELABORAZIONE
allegato ad istanza di CONDONO EDILIZIO
L.R. 57/01 n° prog. 728
Nucleo di Valutazione del 27/01/07
Provvedimento di Condono n°
Il Responsabile del Procedimento
(Maurizio Pignatelli)

PANDOLFI
Studio di ingegneria

54033 Carrara (Italia)
P.zza Alberica, 12
0585.72082 - fax 777980
P.Iva 00568690457

Documento:
Stato Pre-esistente


Incarico:
Richiesta di condono
ai sensi del D.L. n. 326/03
e L.R. n. 53/04

Committente:
Asso Servizi Industria S.r.l.
Provincia di Massa Carrara
V.le XX settembre, 118
54033 Carrara (MS)

Scala 1:100
Prot. :1901/E2/04
Data:09/12/2004

Tavola n°:
Il progettista
Ing. **DR. PANDOLFI**
N. 414
ORDINE degli Ingegneri della Provincia di Carrara
ASSOSERVIZI INDUSTRIA SRL
L'AMMINISTRATORE DELEGATO
Dott. Andrea Balestracci
L'Amministratore Delegato


Palnimetria Stato di Fatto

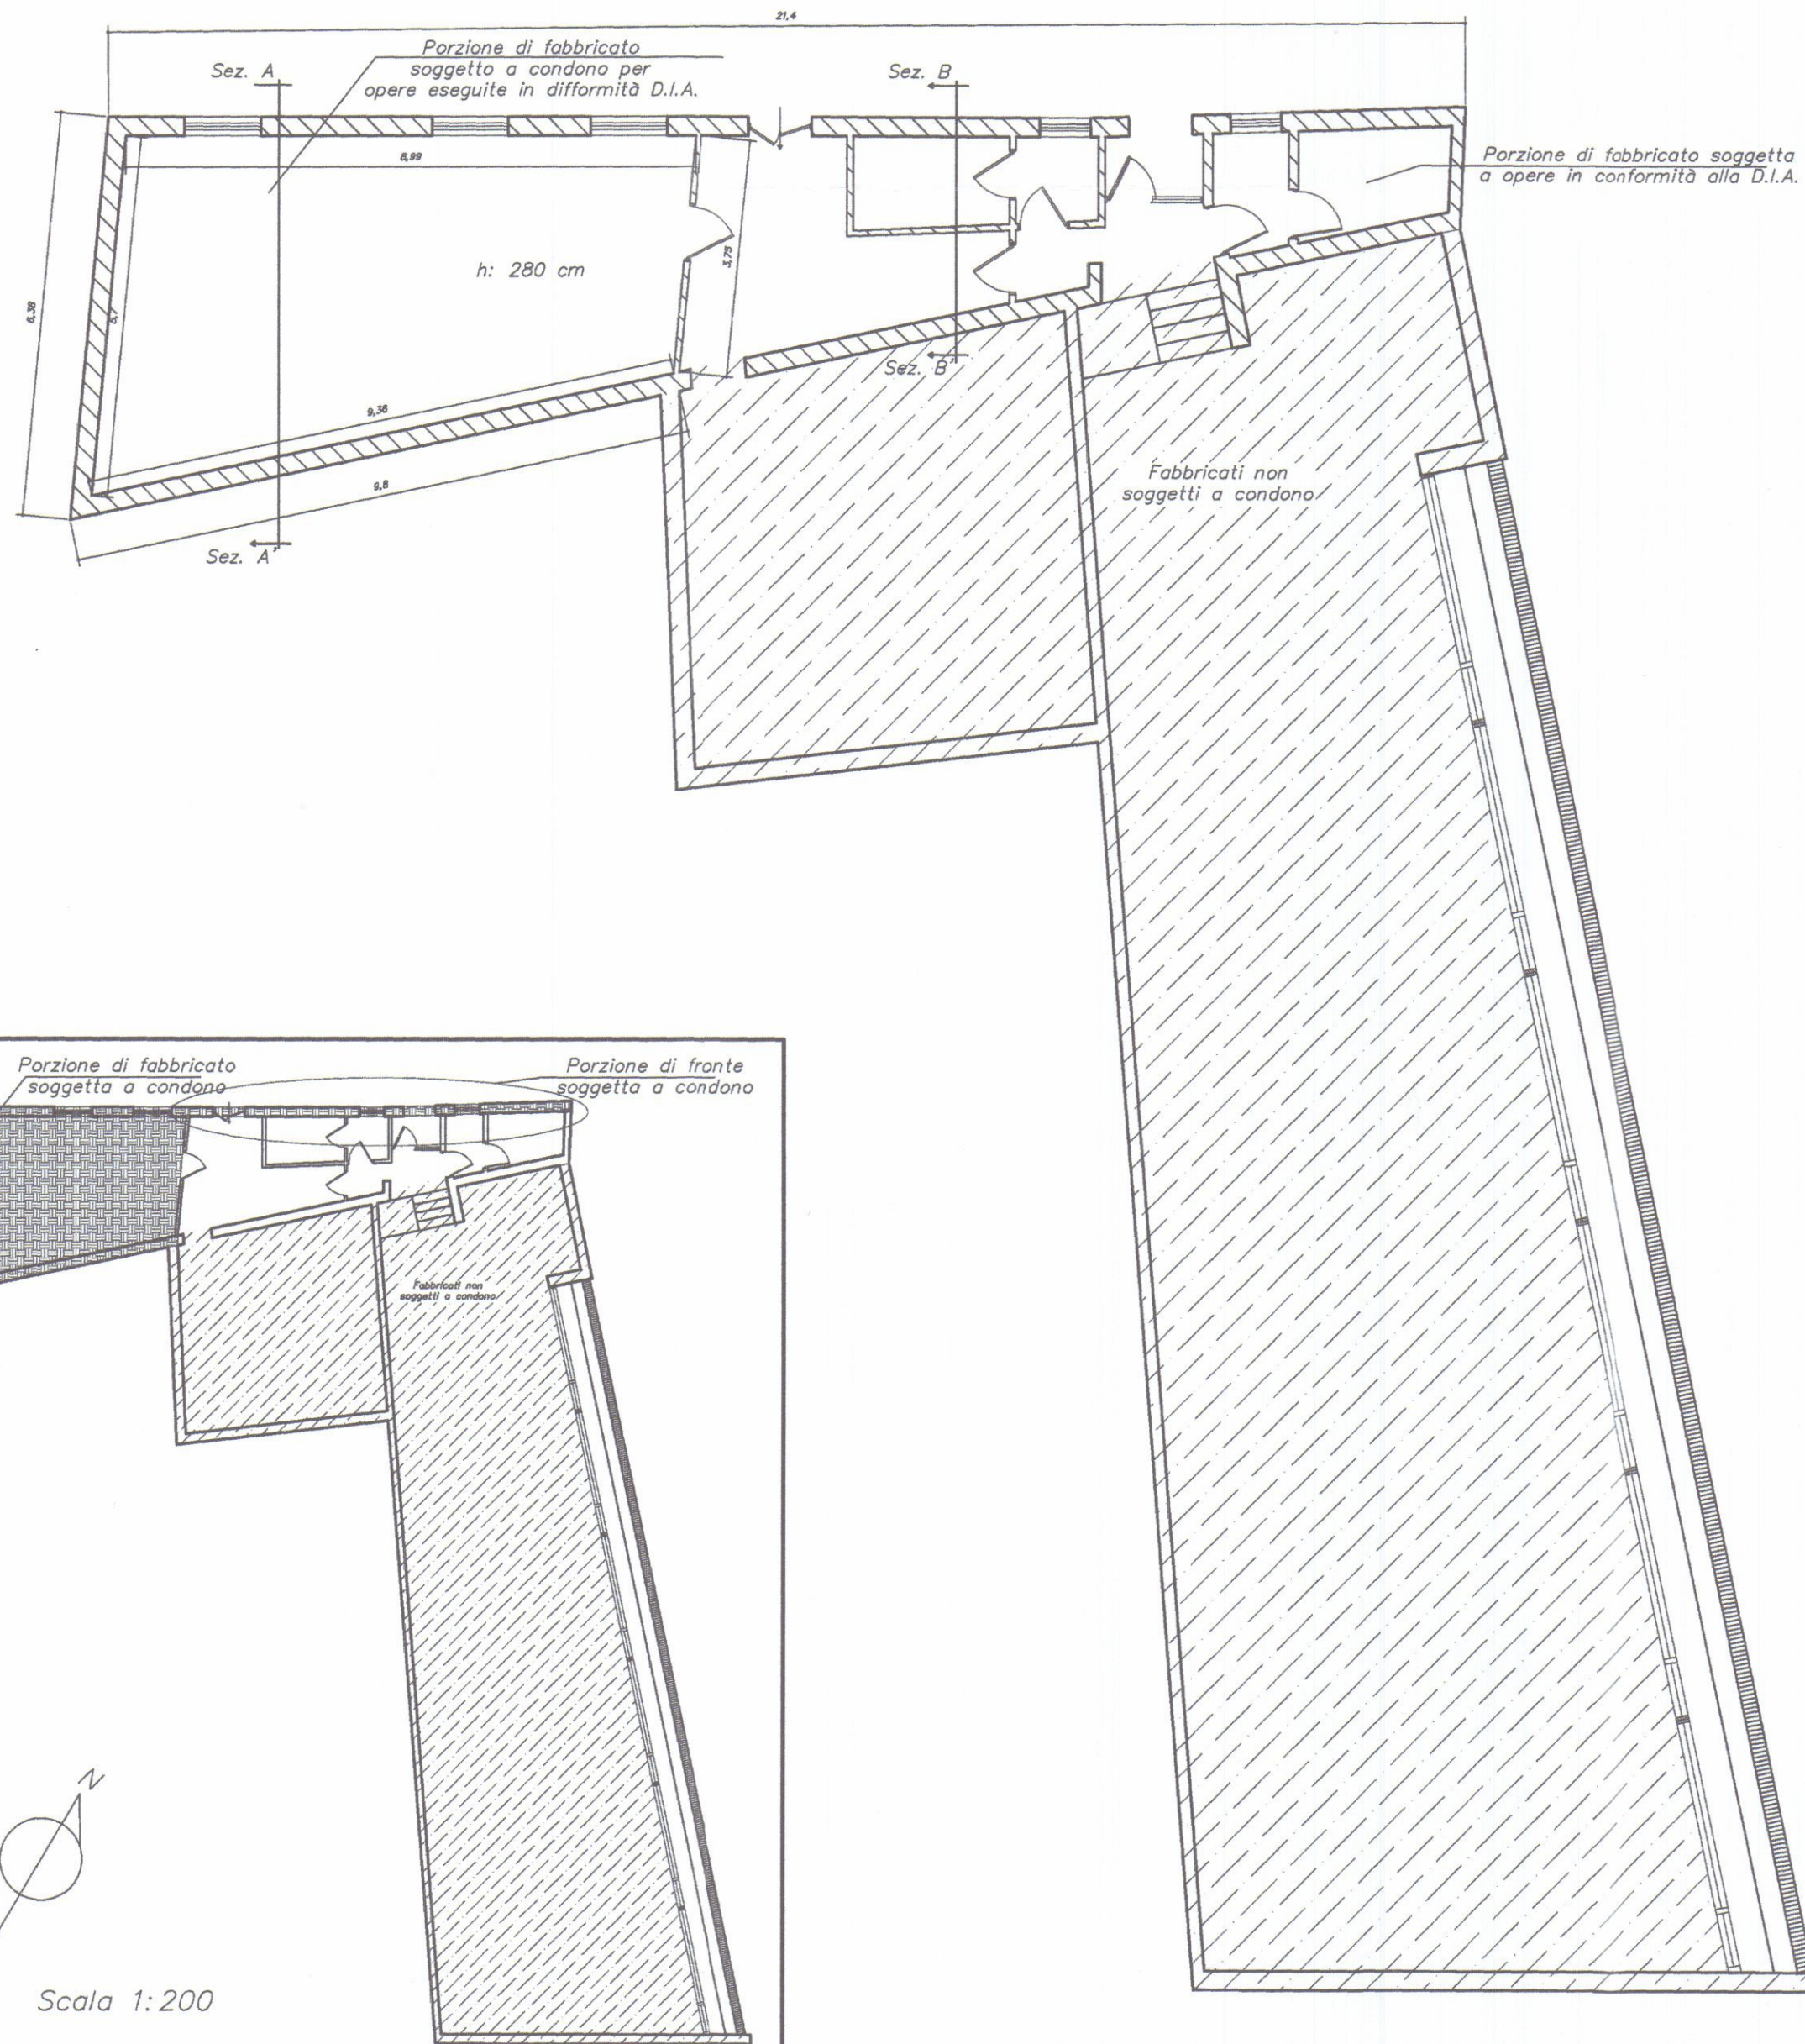


Palnimetria Stato di Fatto



Sezione A-A'
Stato Modificato

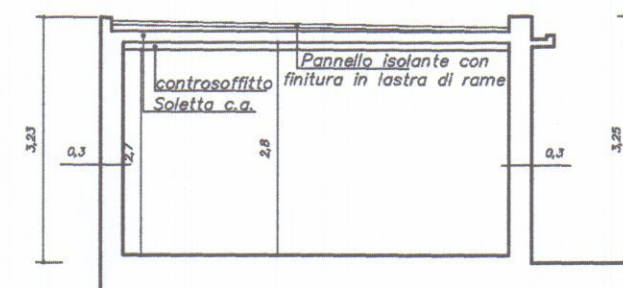

Sezione B-B'
Stato Modificato

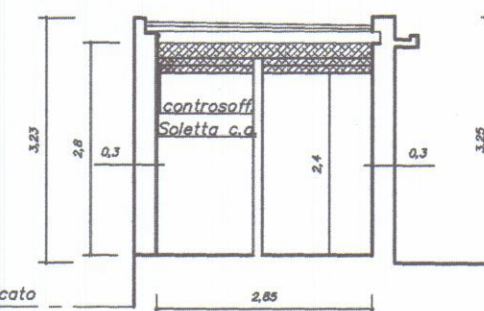

APPROVATO

Regione Toscana
Comune di Carrara

Legenda:

COMUNE DI CARRARA
SETTORE URBANISTICA
ELABORAZIONE

allegato ad istanza di CONCESSIONE EDILIZIA
L.R. 77/04 art. 728
Nucleo di Valutazione
Provvedimento di Sanatoria
Data: 27/11/04
Firma: [Firma]

PANDOLFI
Studio di ingegneria

Documento:
Stato Attuale-Modificato

Incarico:
Richiesta di condono
ai sensi del D.L. n. 326/03
e L.R. n. 53/04

54033 Carrara (Italia)
P.zza Alberica, 12
0585.72082 - fax 777980
P.Iva 00568690457


Committente:
Asso Servizi Industria S.r.l.
Provincia di Massa Carrara
V.le XX settembre, 118
54033 Carrara (MS)

Scala 1:100
Prot.: 1901/E3/04
Data: 09/12/2004


Tavola n. 2 di 3
Progettista
PANDOLFI
L. 414
ORDINE Ingegneri Carrara

ASSOSERVIZI INDUSTRIA SRL
L'AMMINISTRATORE DELEGATO
Dott. Andrea Pellegrini


Palinmetria Stato Sovrapposto

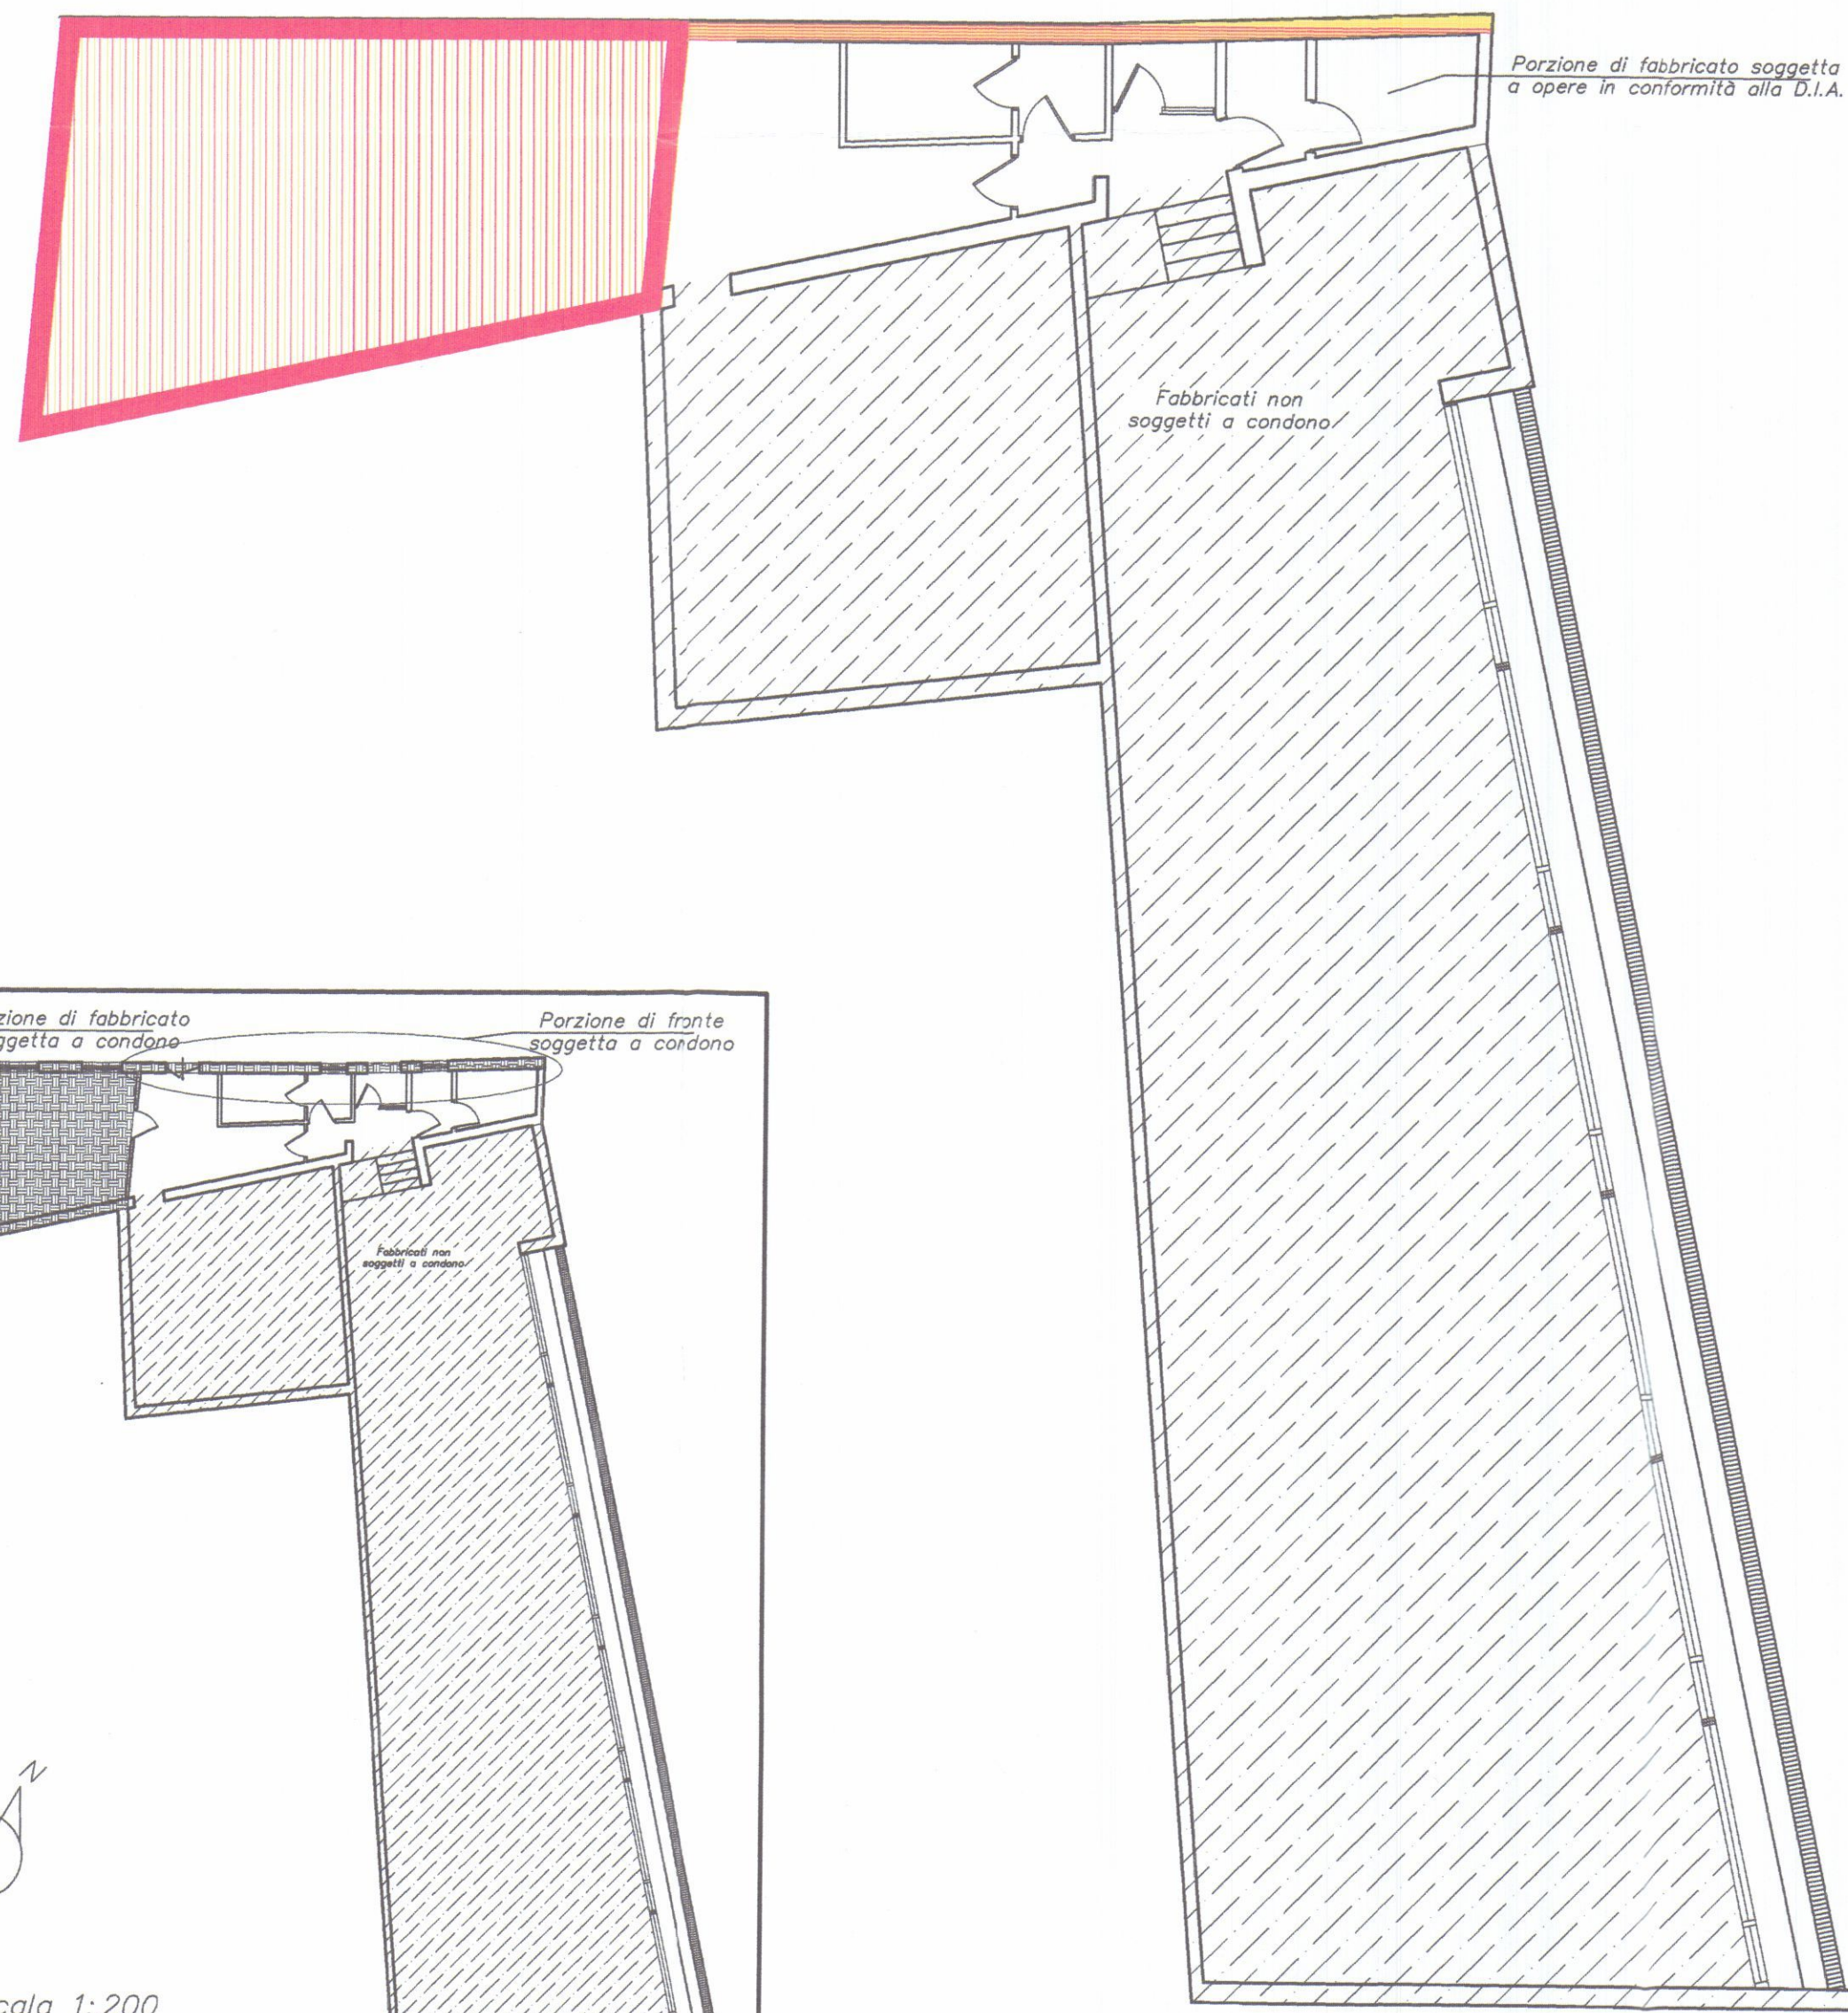


Prospetto Stato Sovrapposto

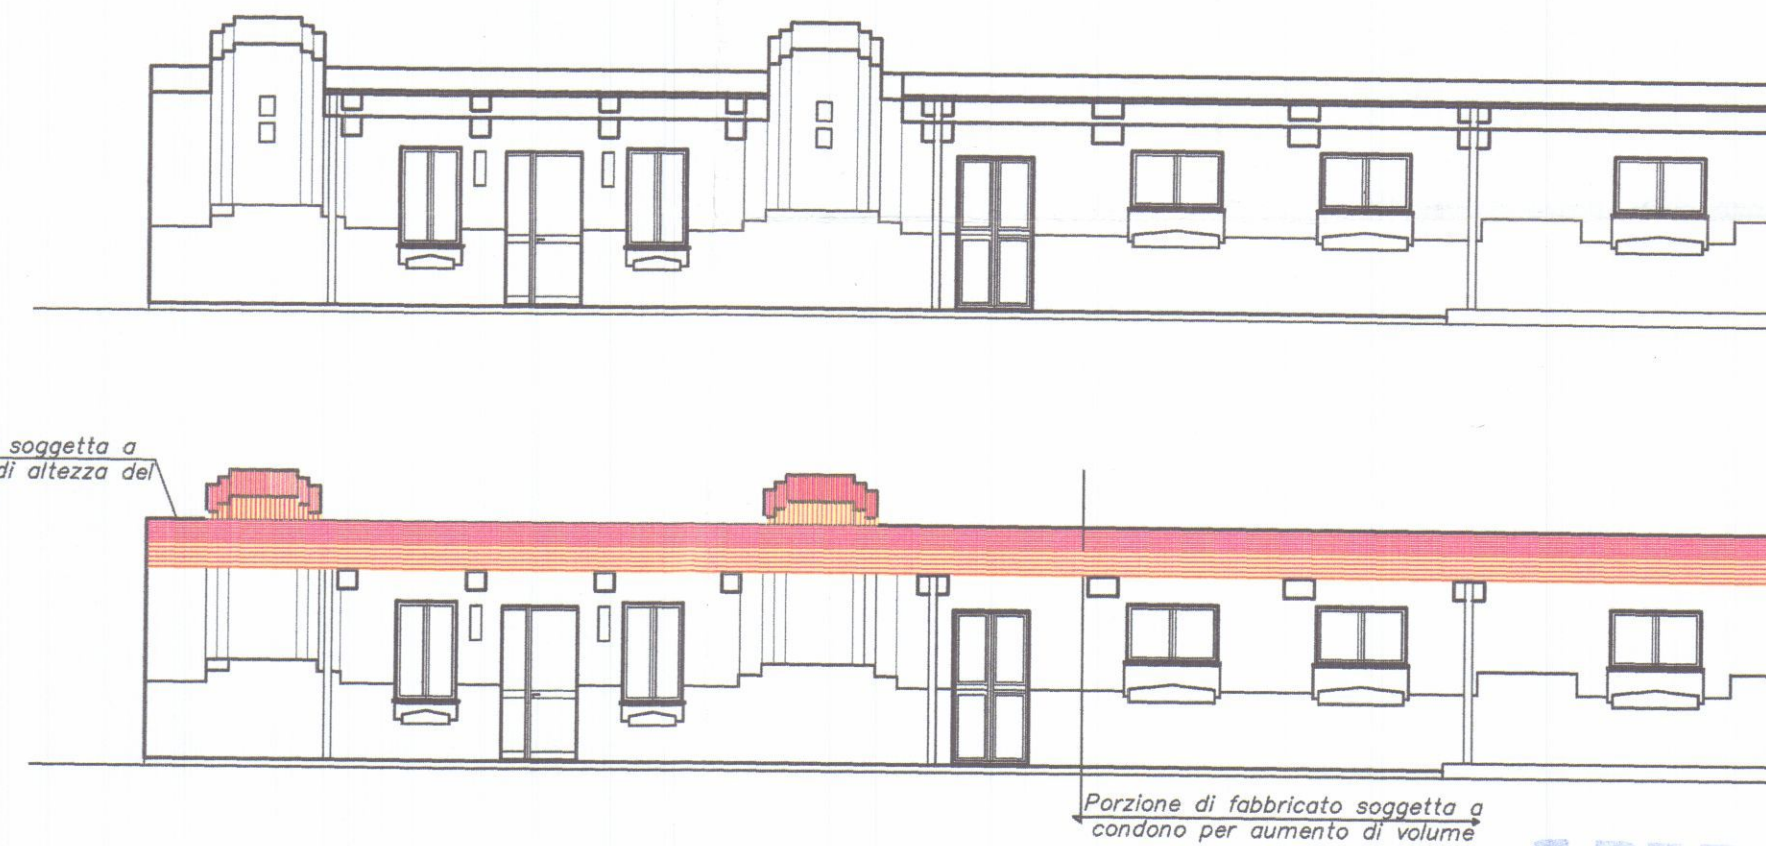

Sezione A-A'
Stato Sovrapposto

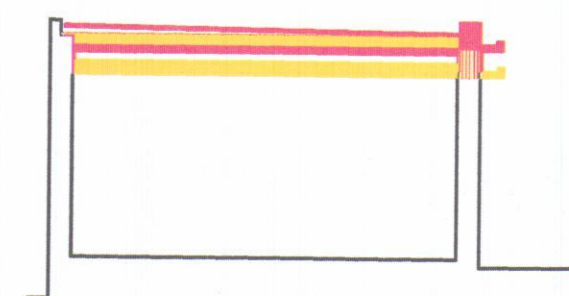

Sezione B-B'
Stato Sovrapposto

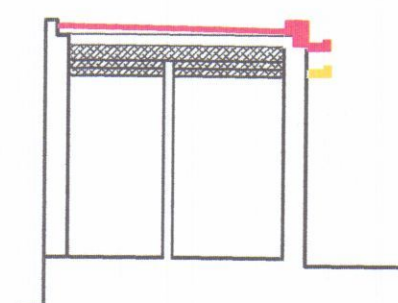

APPROVATO

Regione Toscana
Comune di Carrara

Legenda:



Demolizioni



Costruzioni

COMUNE DI CARRARA
SETTORE URBANISTICA
ELABORAZIONE

Elaborato da: [signature]
R. 57/03 728
Municipio di Carrara
Prov. [signature] 27/01/04
Il Sindaco [signature]

PANDOLFI
Studio di ingegneria

54033 Carrara (Italia)
P.zza Alberica, 12
0585.72082 - fax 777980
P.Iva 00568690457

Documento:
Stato Sovrapposto

Incarico:
Richiesta di condono
ai sensi del D.L. n. 326/03
e L.R. n. 53/04

Committente:
Asso Servizi Industria S.r.l.
Provincia di Massa Carrara
V.le XX settembre, 118
54033 Carrara (MS)

Scala 1:100
Prot. :1901/E4/04
Data:09/12/2004

Tavola n.:
3 di 3

Il progettista
Ing. [signature]
PANDOLFI
N. 414

ASSOSERVIZI INDUSTRIA SRL
L'AMMINISTRATORE DELEGATO
Dott. Andrea Balestri
L'Amm. Delegato