
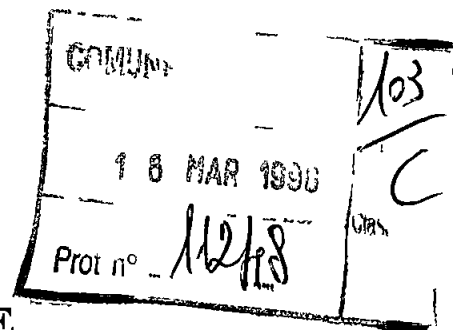


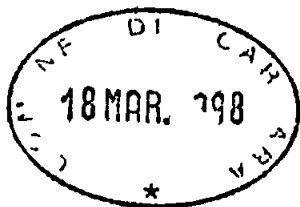

**AL SIG SINDACO DEL COMUNE
DI CARRARA**

IL SOTTOSCRITTO **ASSOSERVIZI INDUSTRIALI**

~~NATO A~~

~~IL~~

RESIDENTE **CARRARA**


IN VIA **VII LUGLIO**


N° 16/bis.

COMUNICA ALLA S/V CHE IN DATA ODIERNA HA DATO
INIZIO AI LAVORI DI SISTEMAZIONE INTERNA, IN BASE
ALL'ART 26 L 28 2 85 N°47, NEL FABBRICATO SITO A
CARRARA - VIALE XX SETTEMBRE N°118, COME DA RELAZIONE
DI ASSEVERAMENTO ALLEGATA A FIRMA DELL'ARCH ROLLA
GILBERTO

DISTINTI SALUTI

*stati
Abuchi*

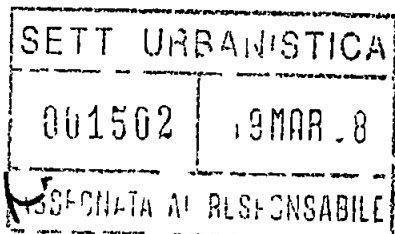

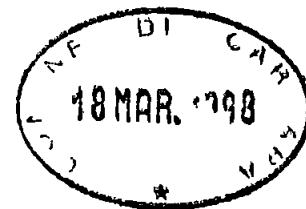

RELAZIONE DI ASSEVERAMENTO
(EX ART 26 LEGGE 28 - 2 - 1985 N° 47)

Redatta ai sensi e per gli effetti ex dell' art 26 della Legge

28 2 1985 n° 47 al fine di asseverare le opere interne che il

il Sig ASSOSERVIZI INDUSTRIALI

nato a

residente in CARRARA

via VII LUGLIO

n° 16/bis.

intende eseguire all'unita' immobiliare di sua proprieta' posta in

via LE XX SETTEMBRE

n° 118

piano TERRA con destinazione d'uso UFFICIO

Il sottoscritto Arch GILBERTO ROLLA nato a Lerici il 6 2 1951
iscritto all' Ordine della Provincia di La Spezia con il n° 259 e
regolarmente abilitato alla progettazione, con Studio Tecnico in
Carrara - Galleria Uffici - P zza 2 Giugno 14/bis tel 0585/70979

presa attenta visione delle opere interne , che a norma dell'ex art 26
della Legge 47/85 il sig ASSOSERVIZI INDUSTRIALI
intende eseguire all'interno dell'unita' immobiliare sopra citata

DICHIARA ED ASSEVERA A NORMA DI LEGGE

- 1)- che l'unita' immobiliare sopra indicata e' censita al N C E U
al foglio N° 52 mappali 45
- 2)- che le opere da realizzare all'interno dell'unita' immobiliare
consistono in DEMOLIZIONE E RICOSTRUZIONE TRAMETTE
INTERNE PER; SPOSTAMENTO BAGNO ALL'INTERNO DELLO
STESSO LOCALE E SPOSTAMENTO PORTA NEL BAGNO ESISTENTE.

- 3) - che il fabbricato di cui fa parte l'unita' immobiliare oggetto di intervento ricade a norma del P R G C vigente del Comune di Carrara in zonizzazione

(MISURE SALVAGUARDIA) - EDIFICIO PRIVO DI NORMATIVA (NUOVO PIANO)

- 4) - che le opere non contrastano con lo strumento urbanistico vigente, non comportano modifiche alla sagoma dell'edificio, non comportano aumento delle superfici utili abitabili e/o del numero delle unita' immobiliari, non modificano l'originale destinazione d'uso, non recano pregiudizio alla statica dell'immobile, rispettano le norme igienico- sanitarie e quelle di cui al Regolamento Edilizio Comunale vigente,
- 5) - che il fabbricato non e' vincolato dalle Leggi n° 1089 e n° 1497 del 1939,
- 6) - che il fabbricato non ricade in zona omogenea A ai sensi dell'art 2 del D M 24 68 e le opere rispettano le caratteristiche costruttive originarie,
- 7) - che le opere non rientrano in quelle elencate all'art 4 del D P R 6 Dicembre 1991 e pertanto non incorre l'obbligo della presentazione di progetto ai sensi degli art 1-6-13 Legge 53 90 n° 46 e/o le opere si limitano ad intervento di ordinaria manutenzione di cui all'art 12 della citata Legge 46/90

Si allega alla presente estratto di mappa catastale e/o aereofotogrammetria per riscontro circa l'ubicazione dell'immobile



IL PROGETTISTA





A handwritten signature in black ink is written over a circular professional stamp. The stamp contains the text: "ARCHITETTI DELLA REGIONE EMILIA ROMAGNA", "ARCH. GILBERTO BOLLINI", and "N° 259". The word "ORDINE" is visible at the bottom of the stamp's border.



- SCALA 1:100 -

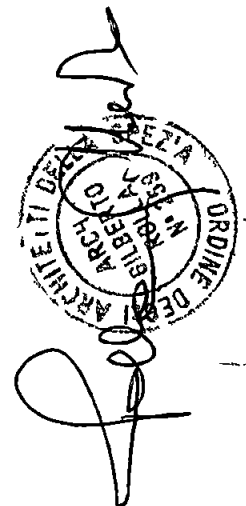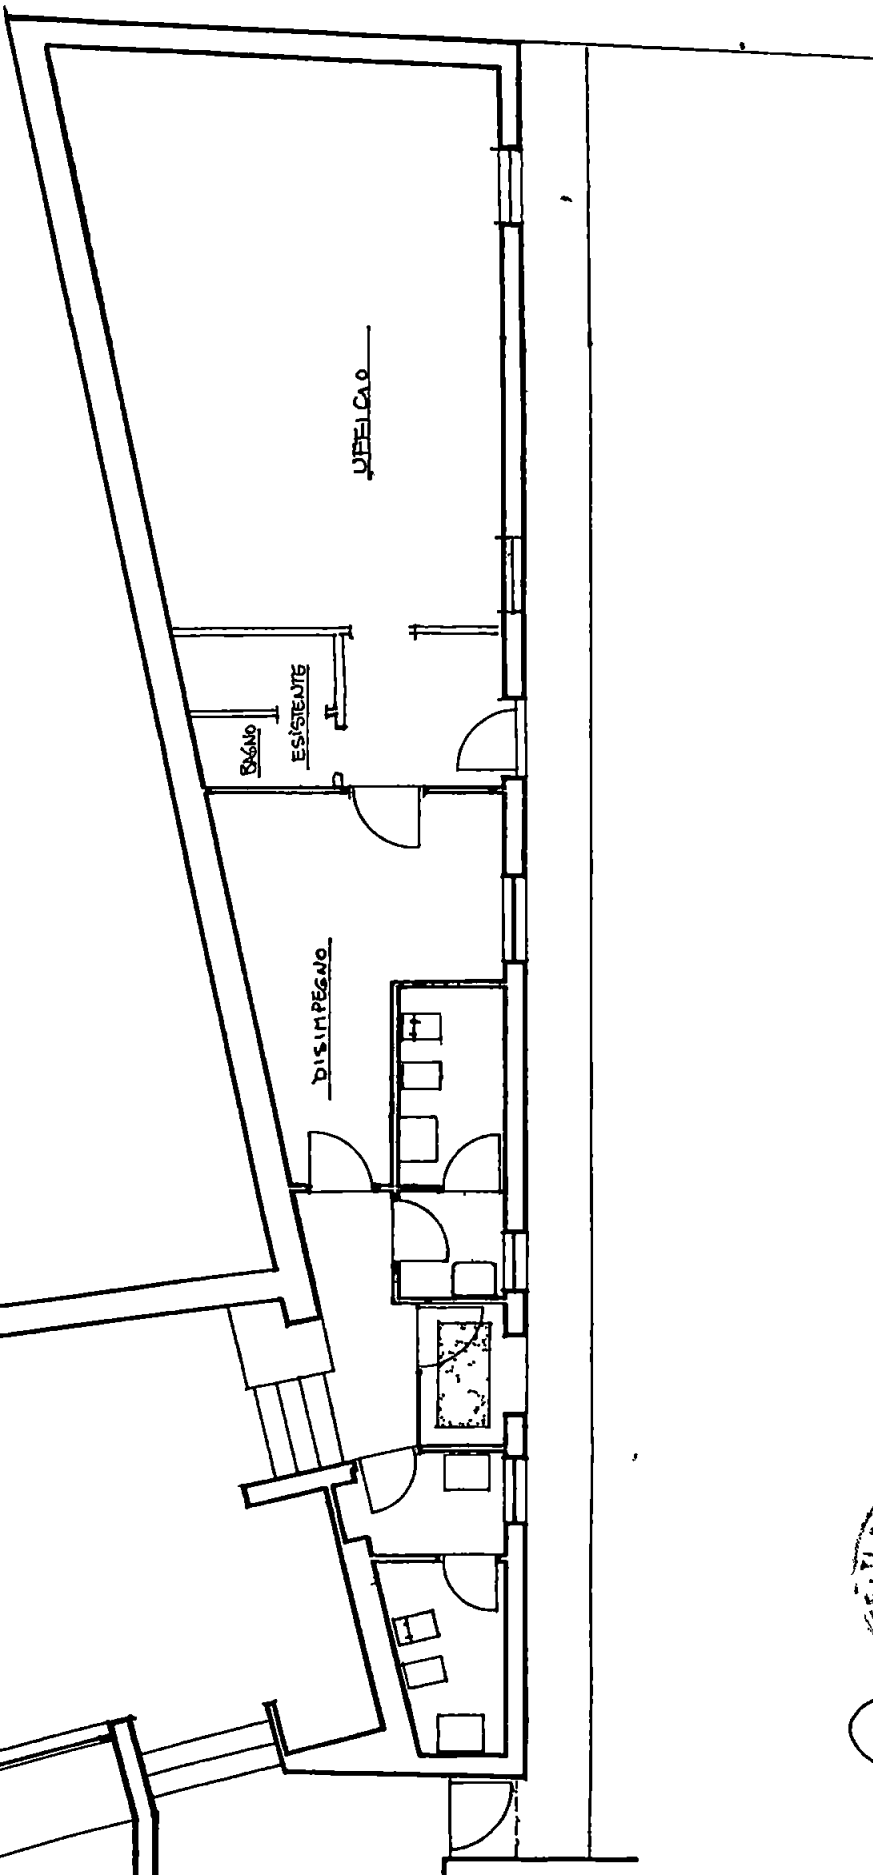

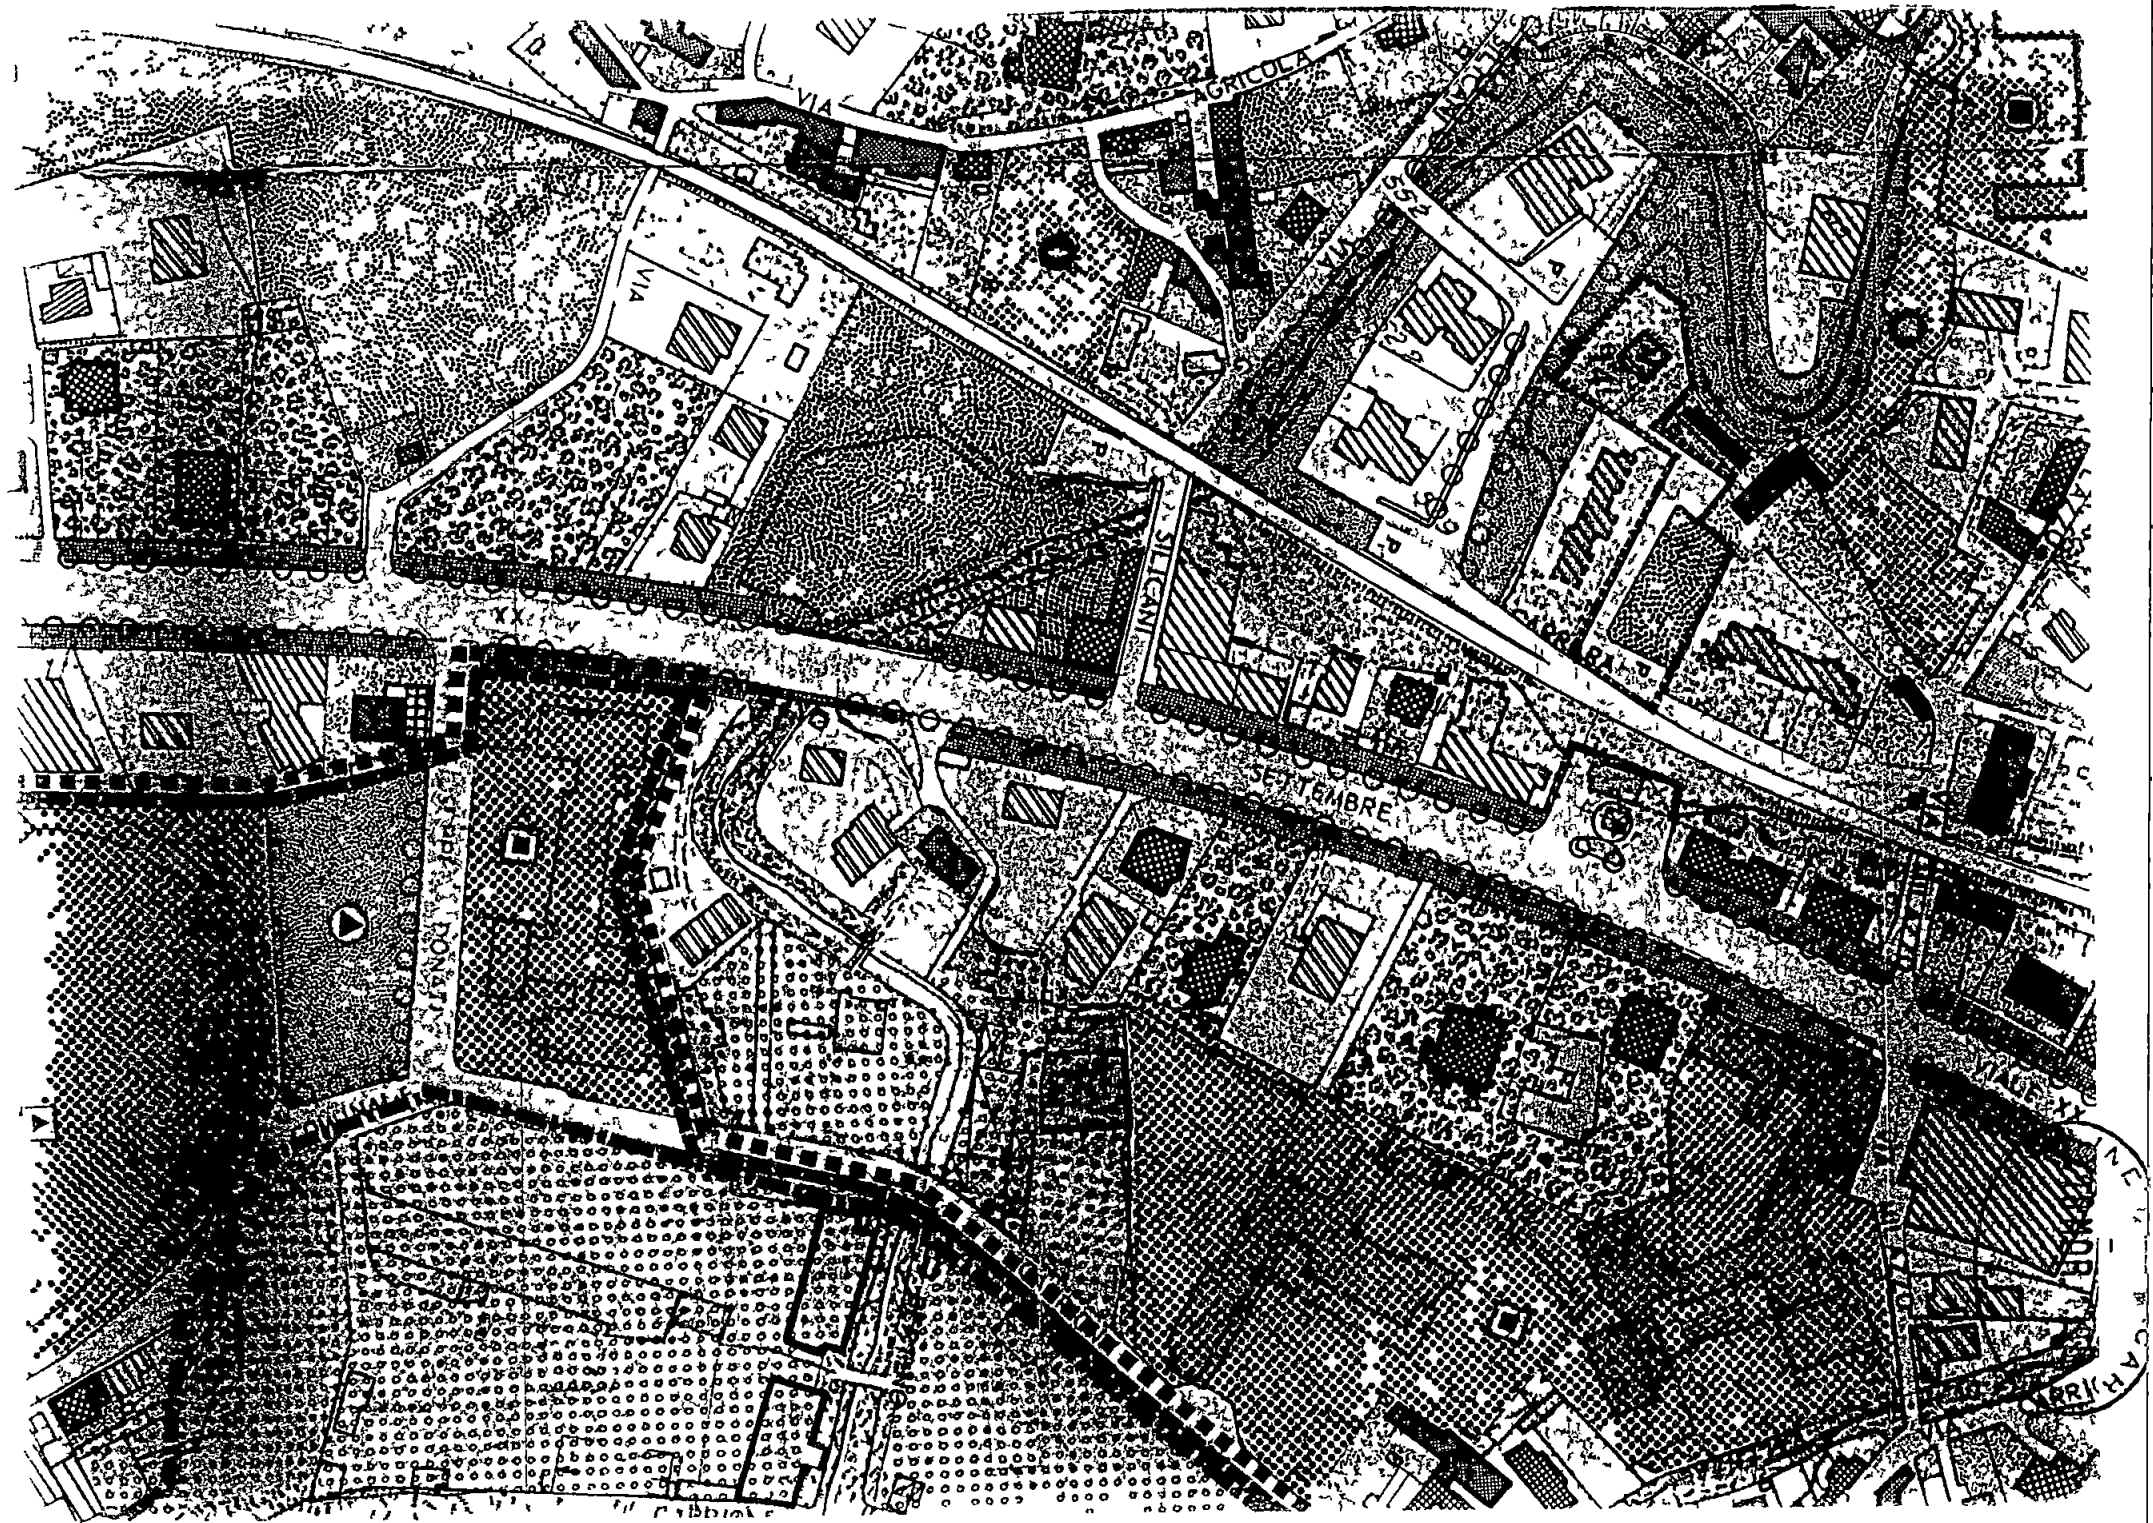

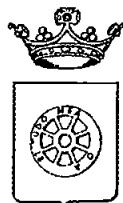

COMUNE DI CARRARA SETT URBANISTICA

prot n°11248/1502
del 19 marzo 1998

Alla Cortese Attenzione Sig
ASSOSERVIZI INDUSTRIALI
VIA VII LUGLIO 16bis
54033 CARRARA

e p c ROLLA ARCH GILBERTO
P ZZA 2 GIUGNO 14 bis
54033 CARRARA

Istr Tec Dir Marchi Geom Claudio
S E D E

OGGETTO avvenuto ricevimento di comunicazione inizio lavori per opere interne ai sensi e per gli effetti dell art 26 legge 28 febbraio 1985 n°47

In relazione alla comunicazione di inizio lavori per opere interne finalizzata alla realizzazione di opere comprese nell art 26 legge 28 febbraio 1985 n° 47 per lavori di OPERE INTERNE siti in CARRARA V LE XX SETTEMBRE 118 proprietà distinta al N C E U al foglio n°52 e mappale/i n° 14/02 si comunica che in data 18/03/98 prot 1502 e pervenuta comunicazione di inizio lavori di OPERE INTERNE

Sulla proprietà dovrà essere esposto BEN VISIBILE copia della comunicazione di inizio lavori opere interne e copia della presente nota

In osservanza agli articoli 5 e 7 e segg della legge 7 agosto 1990 n° 241 si informa che l'Ufficio competente per la suddetta verifica e l'U O Controllo del Territorio la pratica è stata assegnata all Istr Tec Storici Geom MARCO (tel 0585/64111) che il responsabile del procedimento mediante consegna di copia della presente è nominato il Istr Tec Dir Marchi Geom Claudio e che il Settore Urbanistica è aperto al pubblico esclusivamente il Lunedì Sabato dalle ore 9 00 alle ore 12 30 e il Giovedì dalle ore 15 30 alle 17 30 Si invita la S V qualora dovesse rivolgersi presso il Settore Urbanistica o intraprendere corrispondenza a citare le sottoelencate diciture Prot n°11248/1502 del 19 marzo 1998

Carrara 19 marzo 1998

Il Dirigente
(Arch Pier Luigi Bessi)