

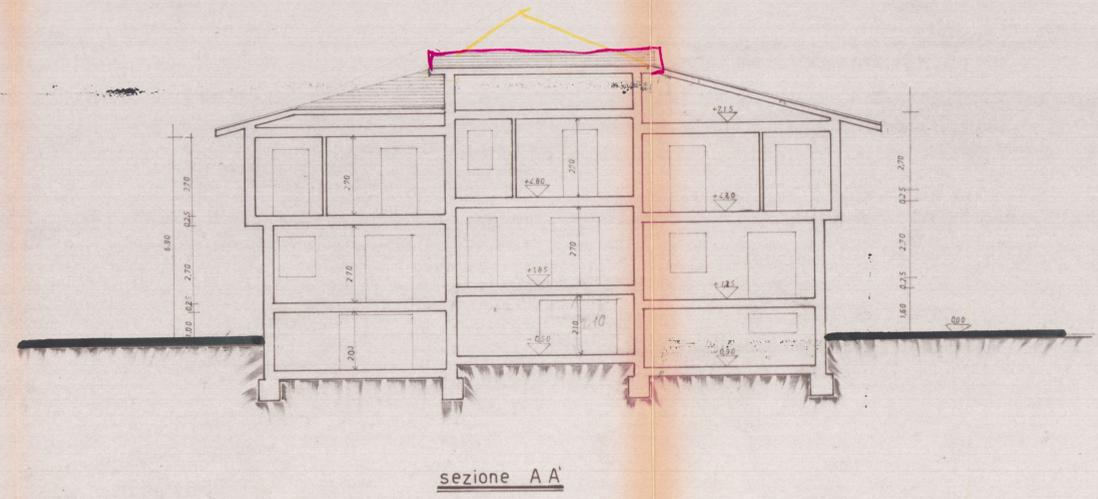
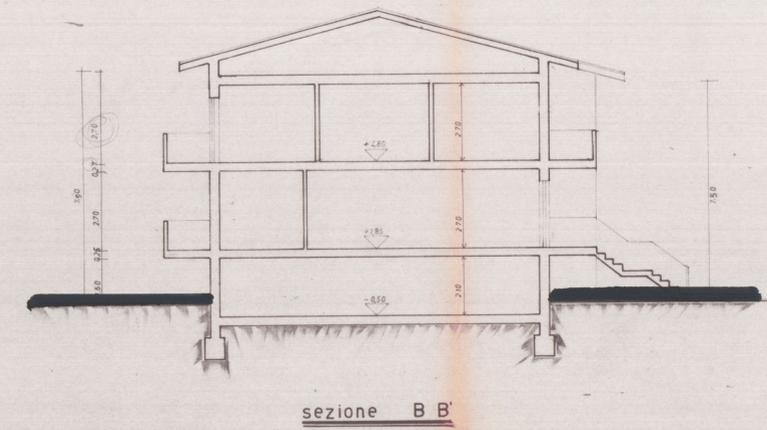


RM
TAV. 2
 proprietario
BAGNONI FABIO
 Com. ROBERTO MARTELLI
 PROSPETTI E SEZIONI
 1:100

APPROVATO
 CONTROLLATO
 19 MAG 1981

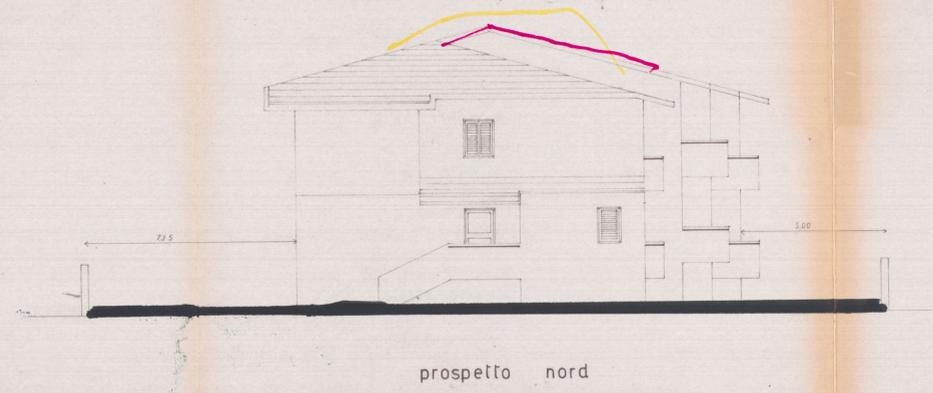

Approvato dal Sindaco alle condizioni
 indicate per la costruzione
 del 26 DIC 1979
 L'ING. CAPO
[Signature]

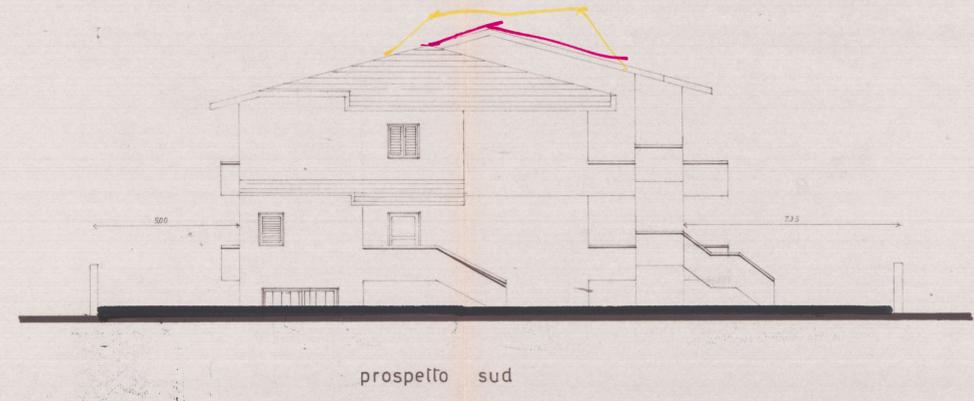

TAV. 1
VARIANTE

Proprietà di un fabbricato di civile abitazione
sita in Avenza Inesisti Campo D'Appio
Viale Galvani nuova strada di P.R.G.

Com. ROBERTO MARTELLI

Proprietario
RAONNI FABIO

FOGLIO 69
mapp. 660

Zona "F" rapporto di copertura 1/4 sup. lotto
distanza dai confini m. 500 h. massima m. 7,50






SUPERFICIE CATASTALE LOTTO mq. 1088

SUPERFICIE EFFETTIVA (per frazionamento) mq. 600

PLANIMETRIE
PIANTE

SCALA 1:2000 1:200 1:100

1	2	1	4,25 x 3,50 = 14,87
2	3	2	7,50 x 2,90 = 21,75
3	4	3	3,00 x 10,55 = 31,65
4	5	4	11,35 x 6,40 = 72,72
5	6	5	3,30 x 10,55 = 34,82
6	7	6	4,25 x 4,50 = 19,13
7	8	7	7,70 x 2,30 = 17,71
<p>TOTALE VOLUME mc 156,89</p>			

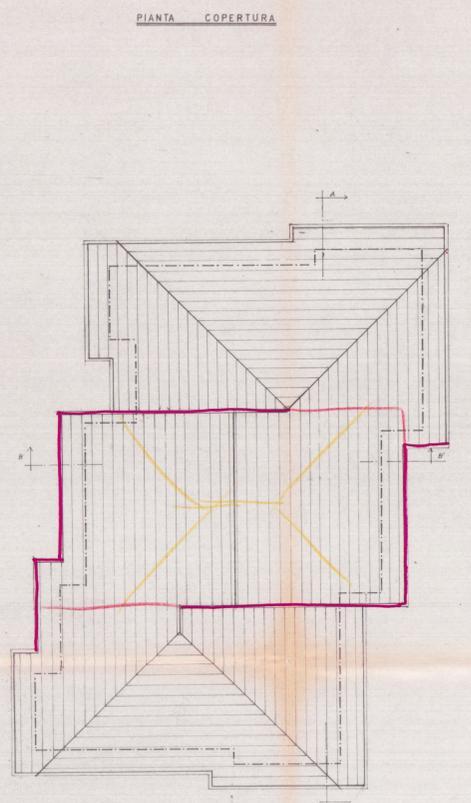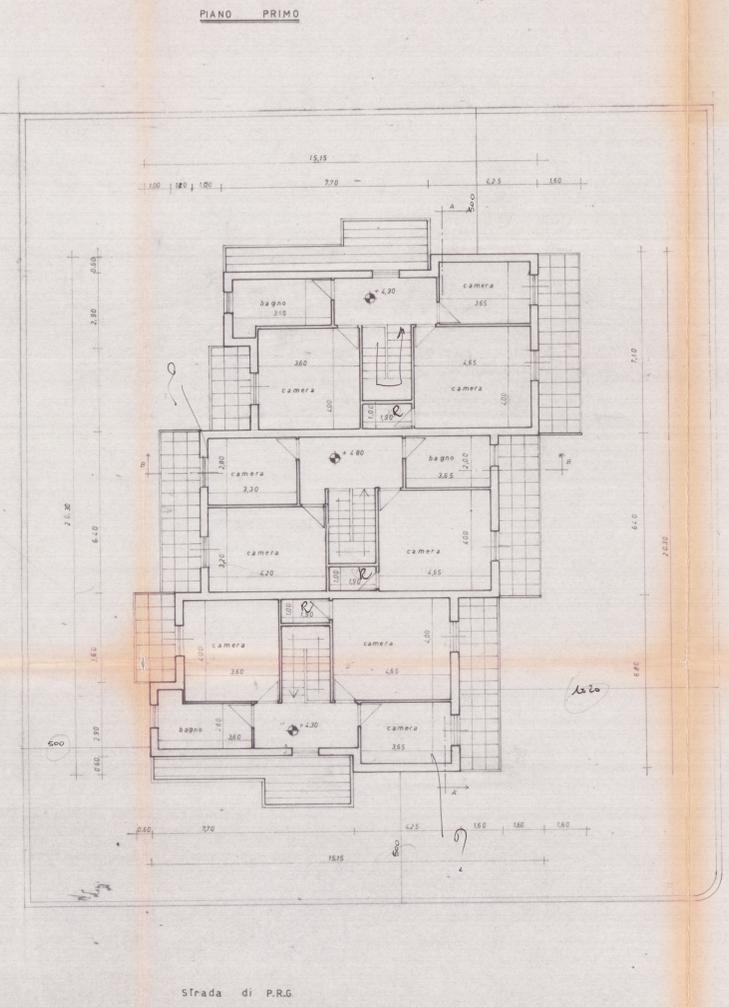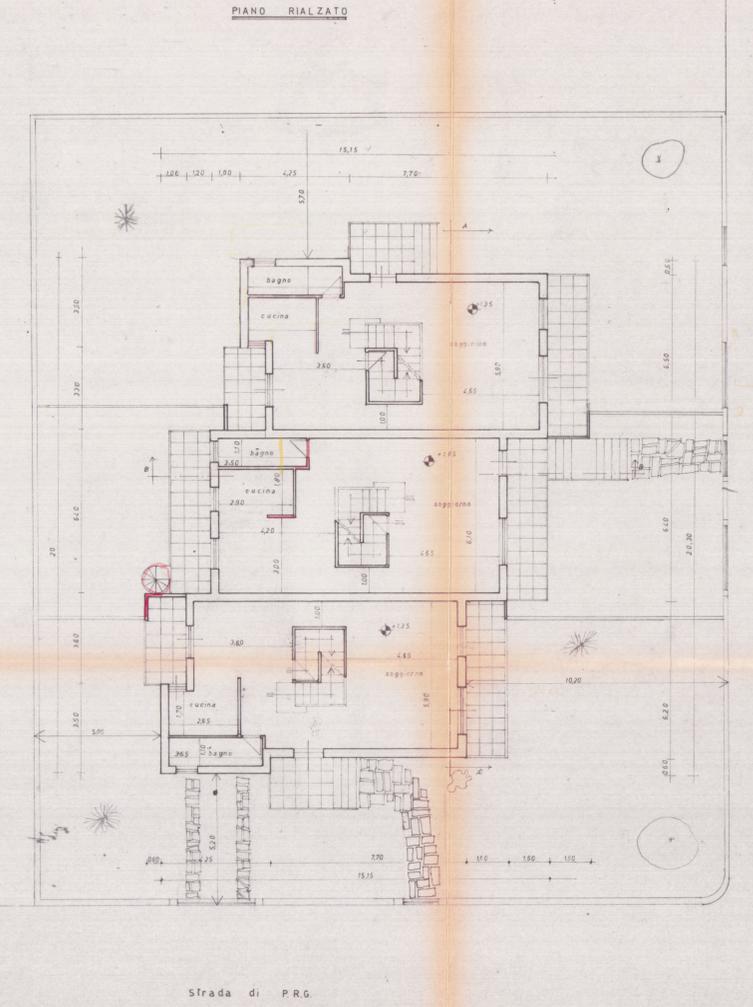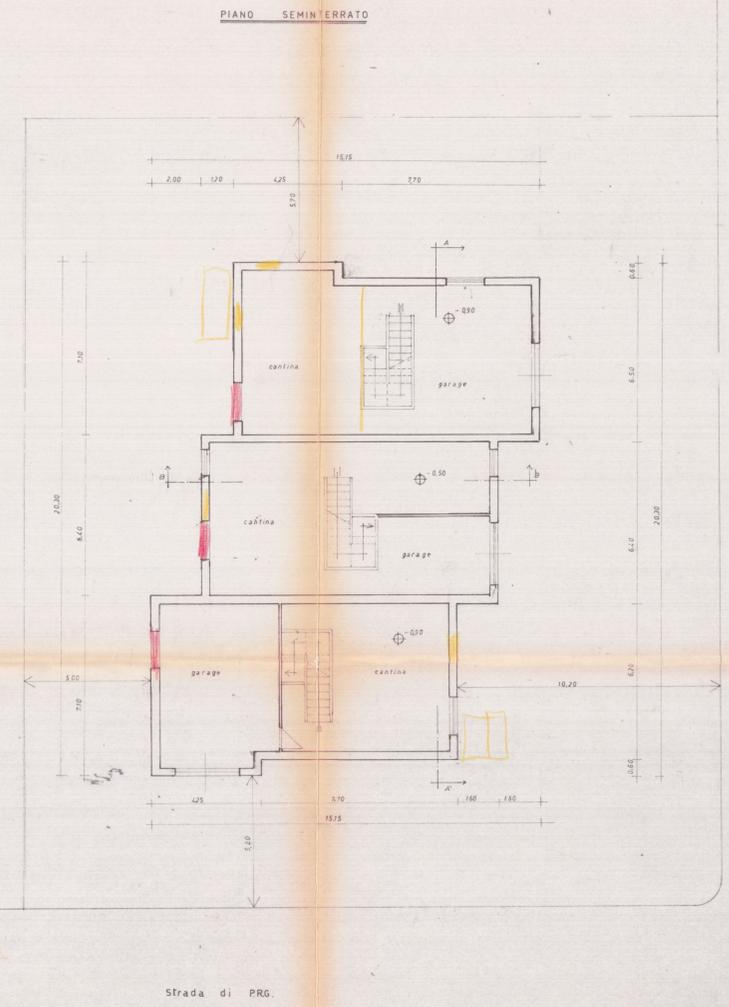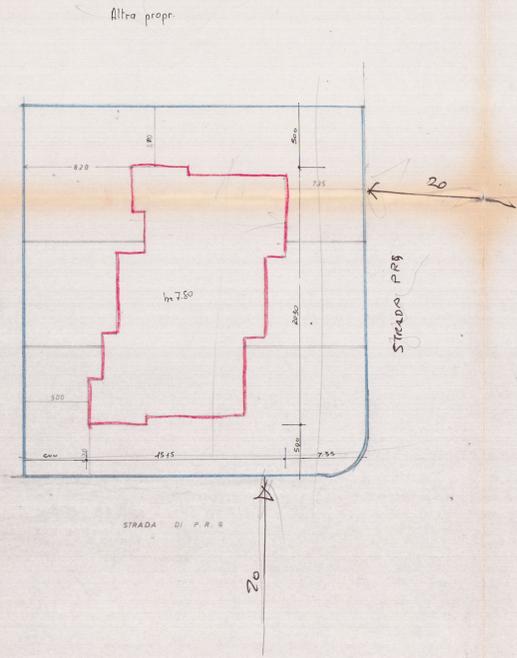

Approvato dal Sindaco alla seduta del Consiglio Comunale n. 24 del 6 DIC 1979

UFFICIO VOTALE

APPROVATO
19 MAG 1981