


VARIANTE

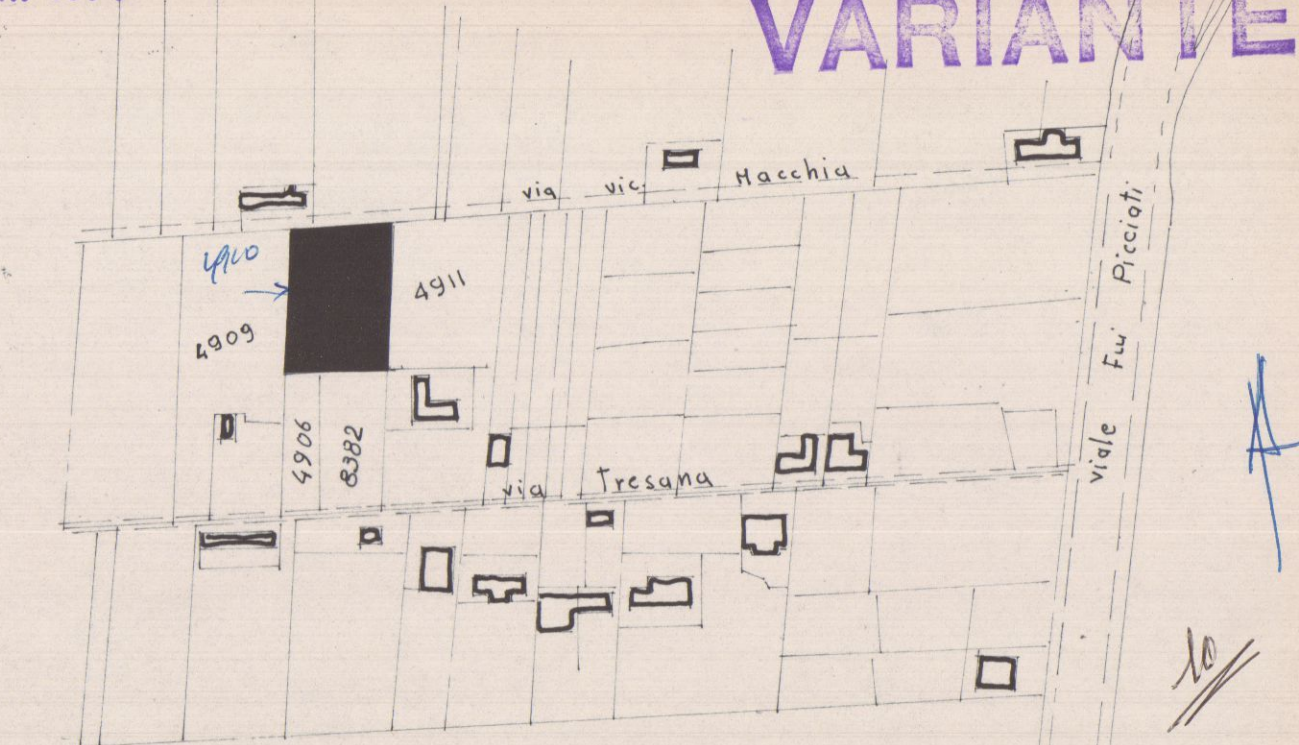

Foglio 73 sez. A RAPP. 7:2000-



UFFICIO URBANISTICO
vic. Macchia
Approvato dal Sindaco alle condizioni
allargamento permesso di costruzione
indicate nel progetto
N° del. 373-1971
ING. CAPO
PIANIMETRIA RAPP. 7:500-




IL GEOMETRA:




VARIANTE AL PROGETTO APPROVATO
14 DATA
PROP. MOSTI PIETRO-
GIAMPAOLO; SIVOLI ORNELLA CLAZZINI ANGELA


TAV. 1 - PLANI, PIANTE, SEZIONE RAPP. 7:100.

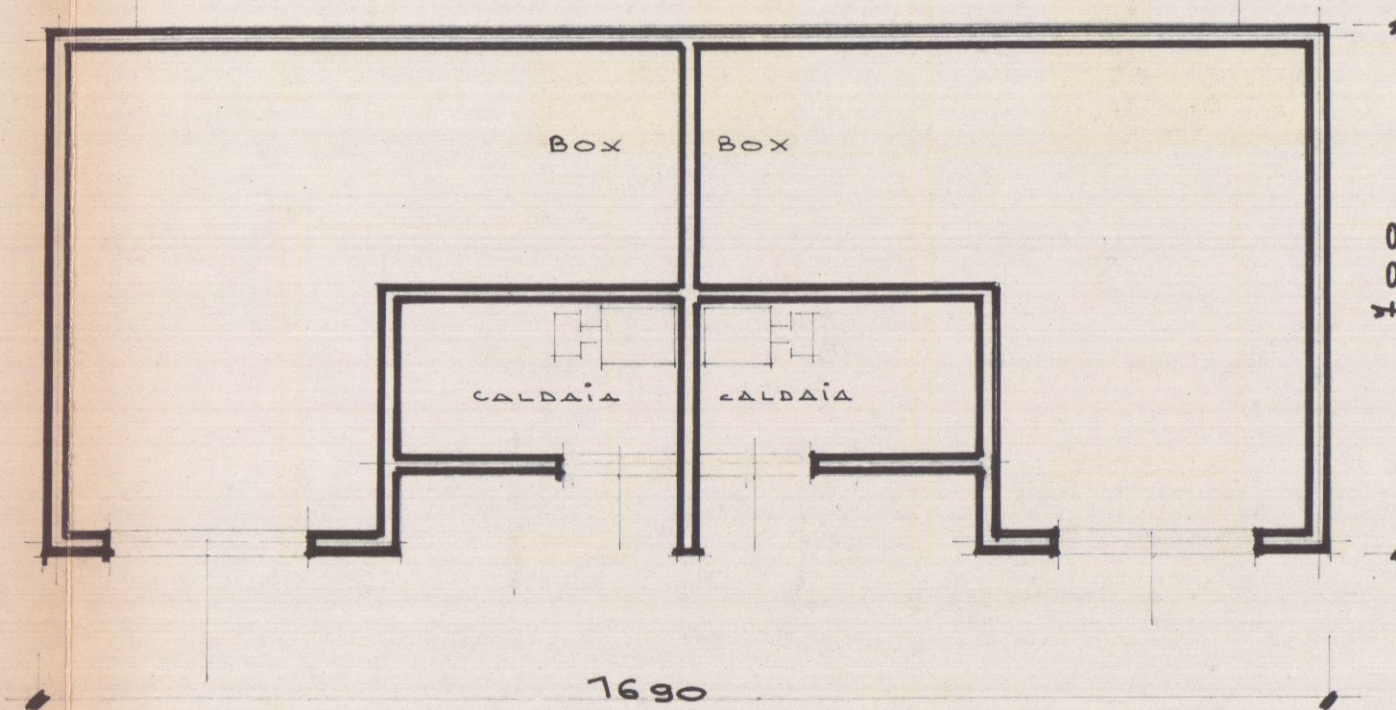


PIANTA CANTINATO

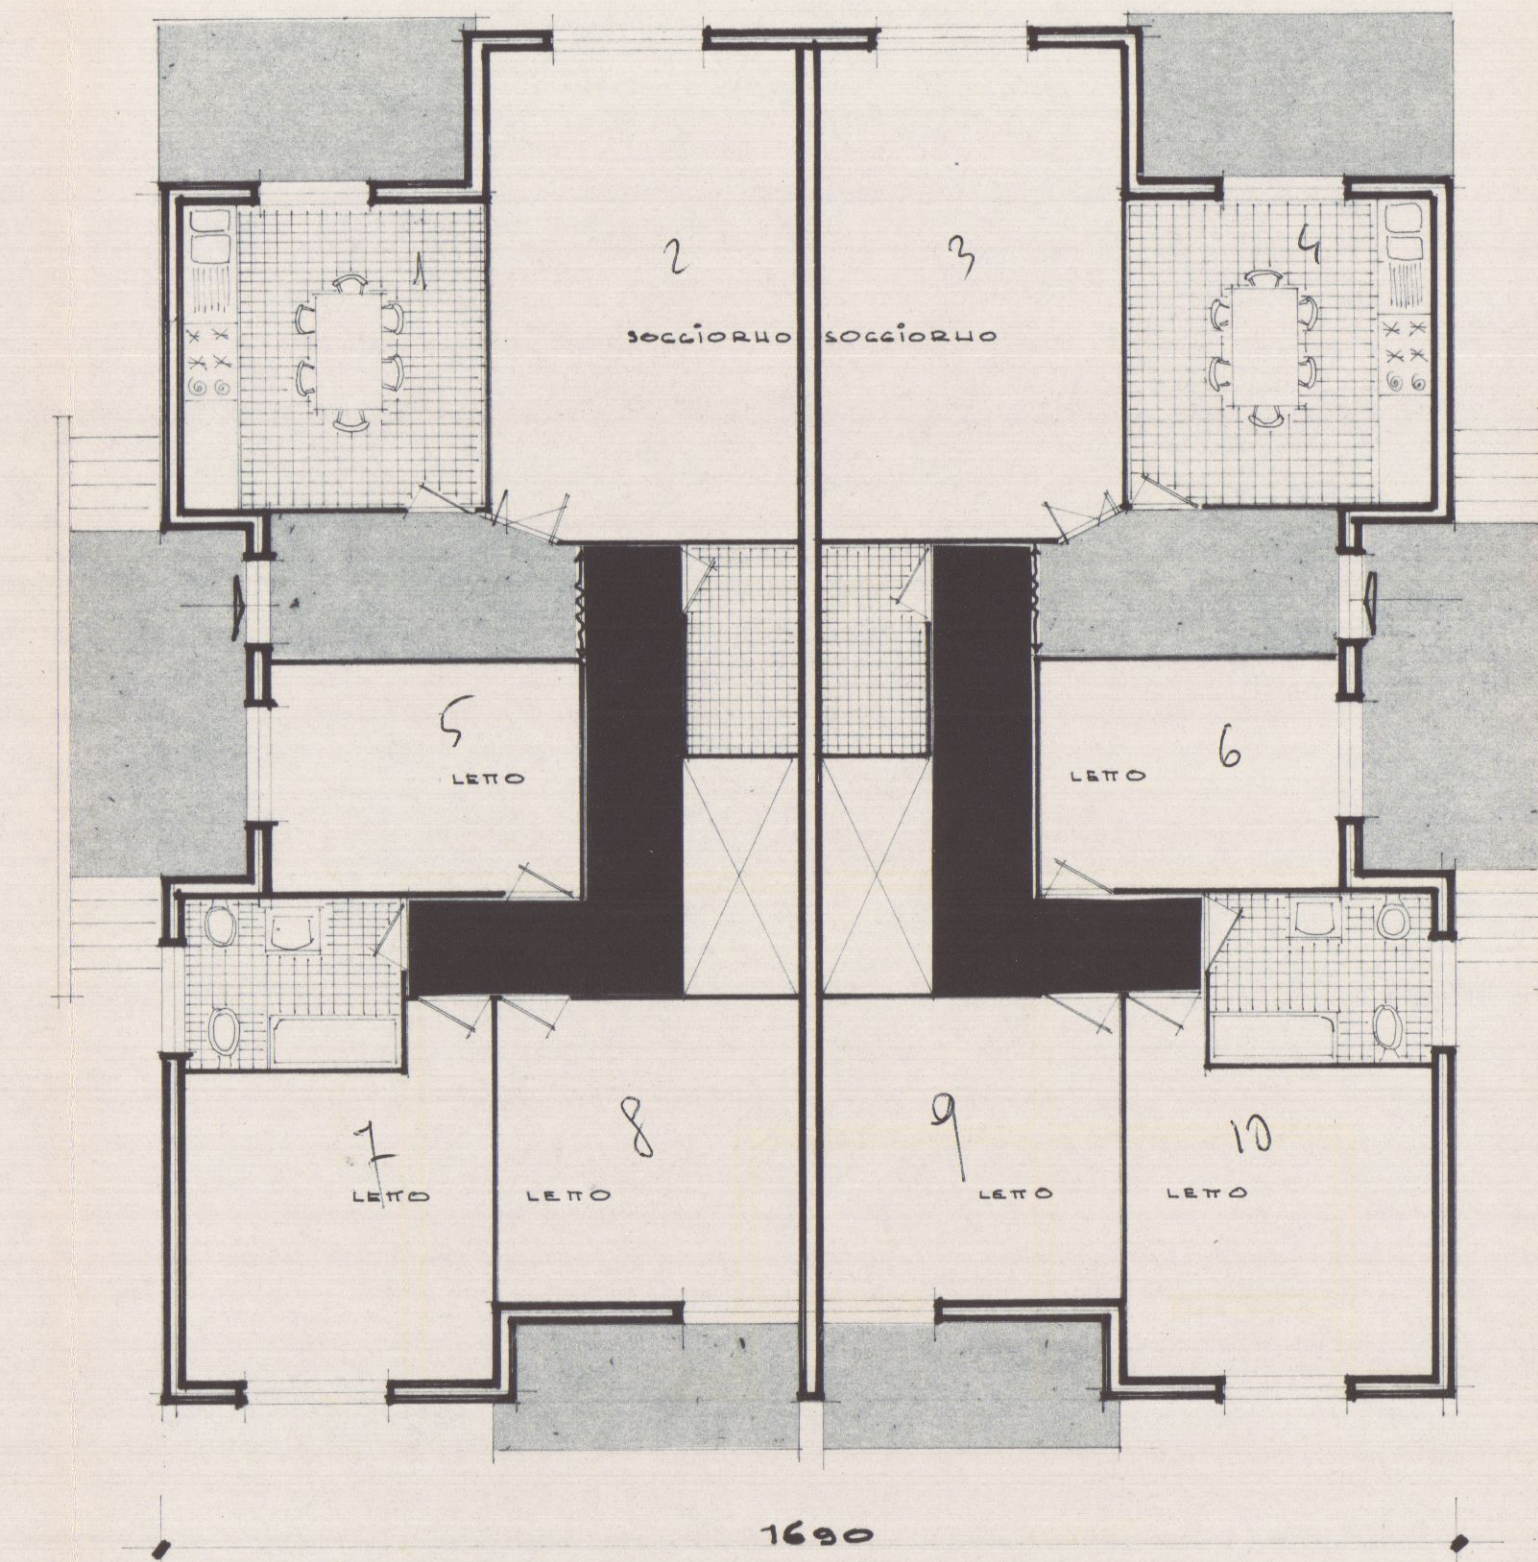

PIANO RIALZATO

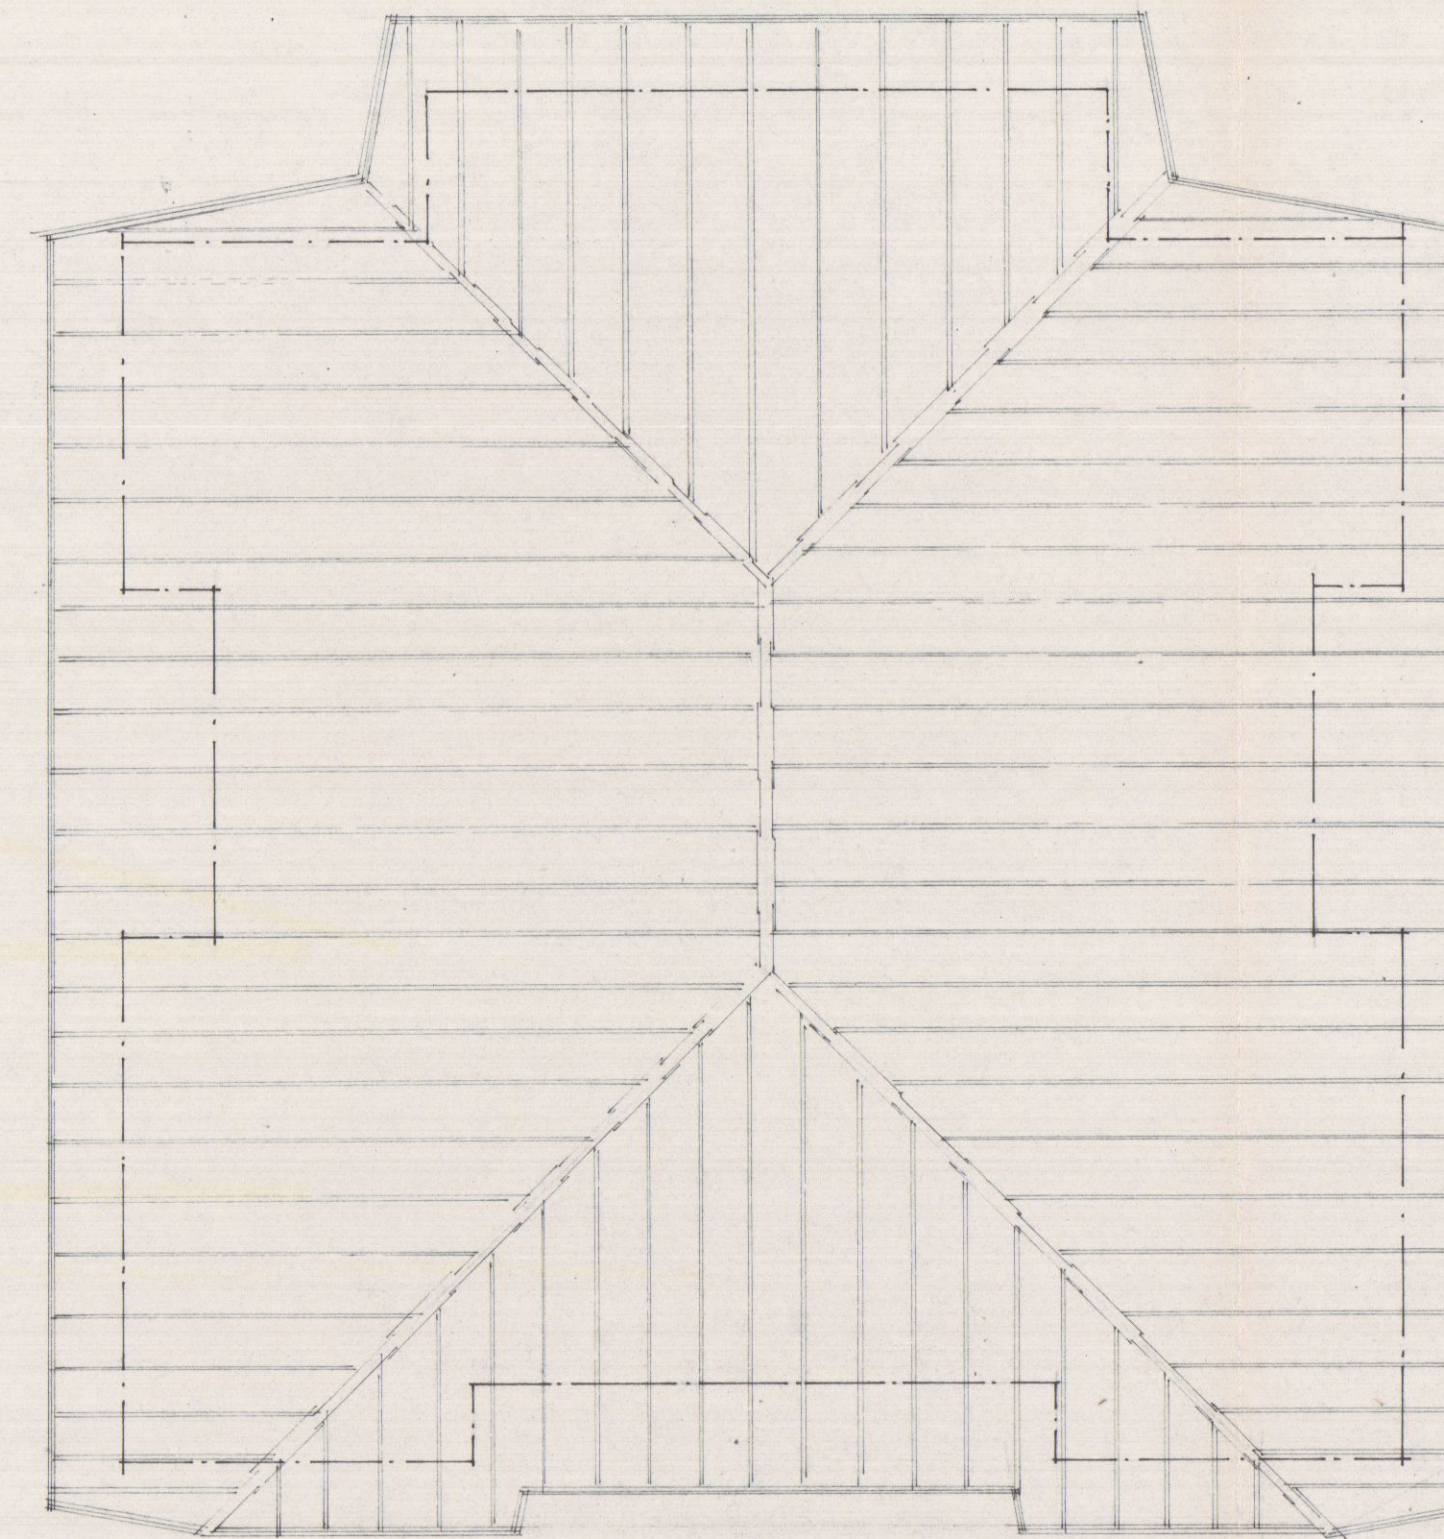

COPERTURA

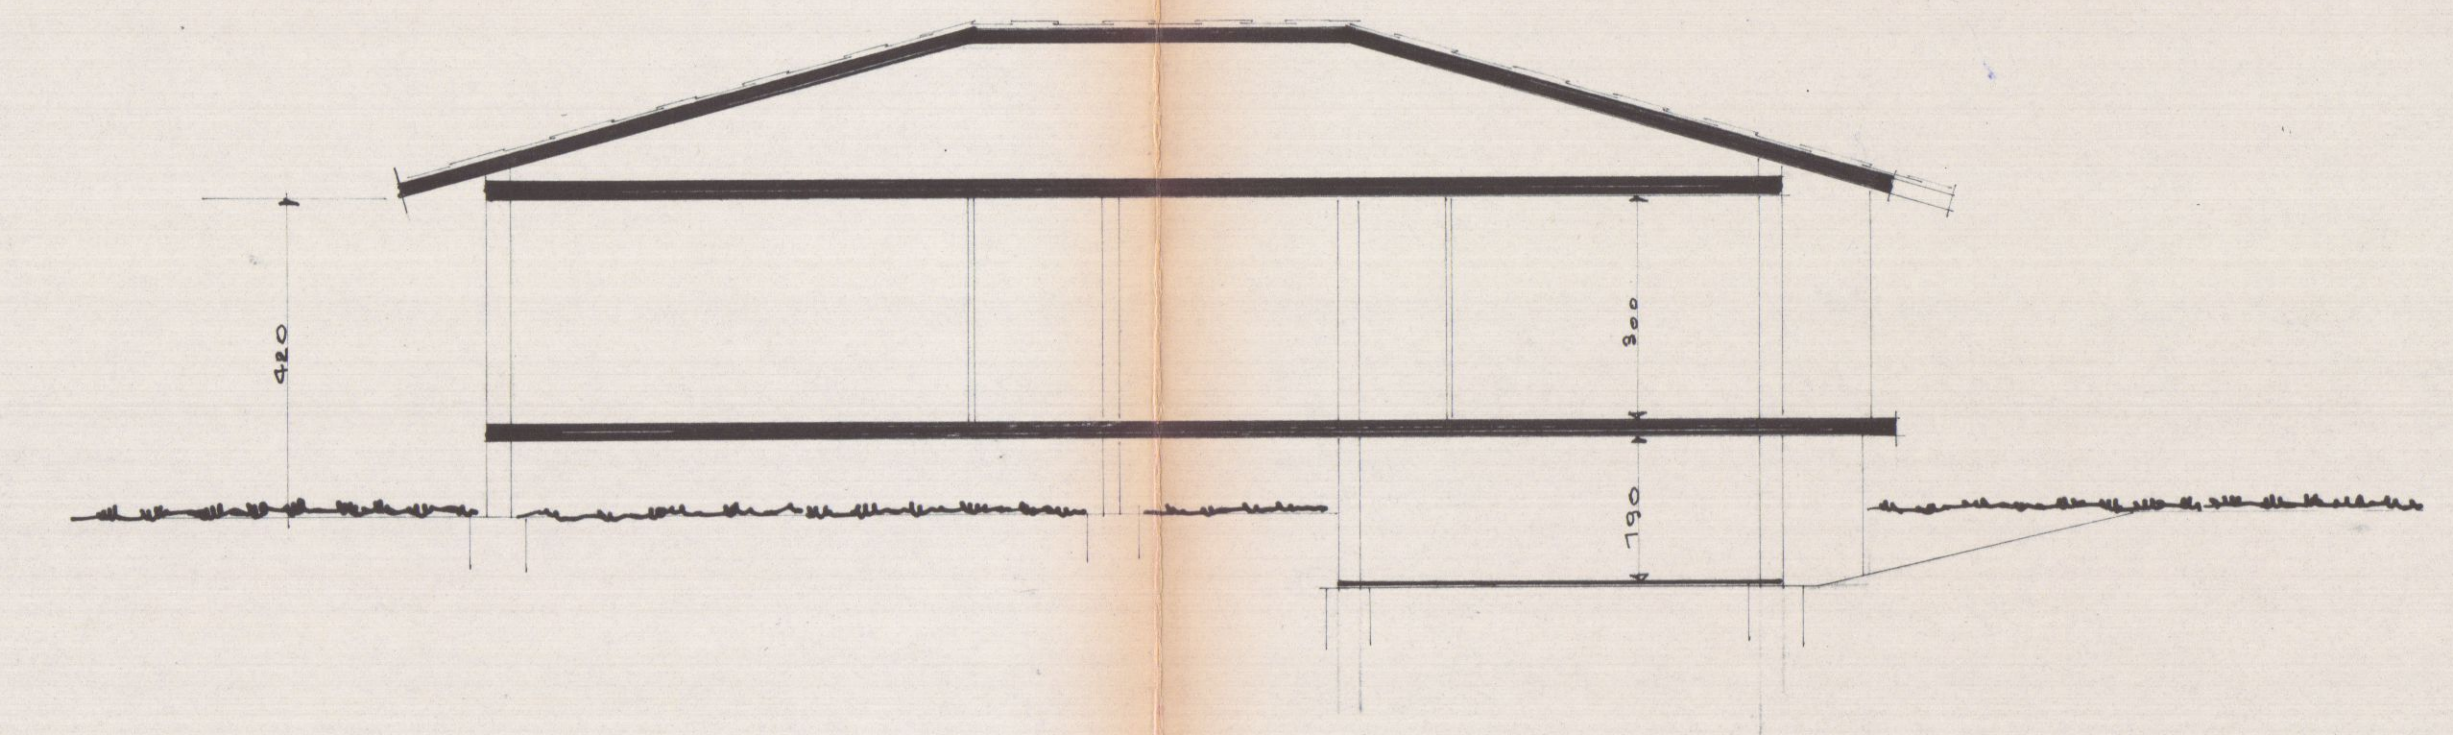


SEZIONE

27 GEN. 1971

VARIANTE

APPROVATO
3 MAR. 1971
CONTR. 1000

Approvato dal Sindaco alle condizioni
indicate nel permesso di costruzione
N° 313-1971
L'ING. CAPO
Amfari

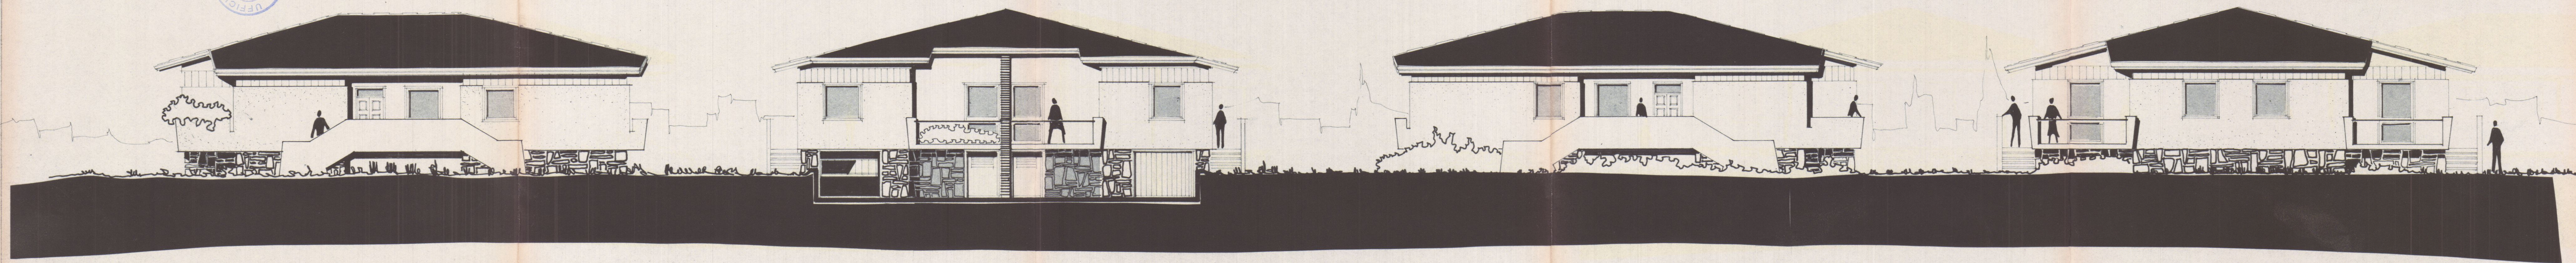

PROSPETTO OVEST

PROSPETTO SUD

PROSPETTO EST

PROSPETTO NORD

VARIANTE AL PROGETTO APPROVATO IN DATA:
PROP. MOSTI PIETRO; CIAMPACCHIO SIVOLI
ORHELLA e LAZZI ANCELA - TAV. 2. PROSPETTI RAPP. 1:700.

IL GEOMETRA:
Amfari