

A	RISERVATO AL COMUNE	
	Denominazione e N. Distintivo (secondo la classificazione ISTAT)	
	COMUNE	
	PROVINCIA	
	N. PROTOCOLLO	1249



Al Signor Sindaco del Comune di

Carrara

B	N. PROGRESSIVO	0495246006
---	----------------	------------

MINISTERO DEI LAVORI PUBBLICI



RICHIEDENTE			
COGNOME O DENOMINAZIONE <u>Menconi</u>			
NOME <u>Giancarla</u>			
NUMERO DI CODICE FISCALE <u>MNC GCR 61 B47 B832Z</u>			
RESIDENZA ANAGRAFICA	COMUNE <u>Carrara</u>	PROVINCIA (sigla) <u>MS</u>	
FRAZIONE, VIA E NUMERO CIVICO <u>Batilana Via Fivizzano 13 bis</u>		C.A.P. <u>54031</u>	
NATURA GIURIDICA		<u>1</u>	
Se il richiedente è persona fisica indicare			
Sesso (M o F) <u>F</u>	DATA DI NASCITA giorno <u>07</u> mese <u>02</u> anno <u>1961</u>	STATO CIVILE <u>2</u>	TITOLO DI STUDIO <u>3</u>
COMUNE O STATO ESTERO DI NASCITA <u>Carrara</u>			PROVINCIA (sigla) <u>MS</u>
CONDIZIONE PROFESSIONALE <u>3</u>	QUALIFICA	ATTIVITÀ ECONOMICA	
Se il richiedente è diverso da persona fisica indicare			
ATTIVITÀ ECONOMICA ESERCITATA			

NOTIZIE RIEPILOGATIVE

MODELLI ALLEGATI E AMMONTARE DELLE OBLAZIONI					DIMENSIONI	
Modelli allegati		Ammontare delle oblazioni			Superficie complessiva per la quale è stata richiesta la sanatoria mq	N abitazioni per le quali è stata richiesta la sanatoria
Tipo	Numero	Dovute in complesso	Già versate			
			In unica soluzione	1ª Rata		
47/85-A	1	1090000		364 000	95,14	1
47/85-B						
47/85-C						
47/85-D						
TOTALE	1	1090000		364 000	95,14	1

Il richiedente ha presentato altre domande di sanatoria

Nello stesso comune 1 ☒ 2 ☒ In altro comune 3 ☒ 4 ☒

Data

10 03 1986

Firma del richiedente

Menconi Giancarla

CONTI CORRENTI POSTALI
ATTESTAZIONE
di un versamento di L

382.000

Lire

sul **C/C N 255 000**

Intestato a

AMMINISTRAZIONE P T

OBLAZIONE ABUSIVISMO EDILIZIO

eseguito da *Menconi Giancarlo*

residente in *Carrara*

Codice Fiscale *MNC GCR 61B47 B832Z*

addi

SEZ. 4 09-MAR-87 P1

Bollo lineare dell'Ufficio accettante

CARRARA 36/014

0199 £.XX.XX3800001

UCC 0508 £.XXXX9001

Bollo a data

N

del bollettario ch 9

data

progress

1

Spazio per la causale del versamento

*(La causale è obbligatoria per i versamenti a favore
di Enti e Uffici pubblici)*

☐ **VERSAMENTO IN UNICA SOLUZIONE**

☒ **VERSAMENTO RATEALE**

RATA N

44/R n° 0495246006

CONTI CORRENTI POSTALI
ATTESTAZIONE
di un versamento di L

376.000

Lire *Trecento settanta mila #*

sul **C/C N 255 000**

Intestato a

AMMINISTRAZIONE P T

OBLAZIONE ABUSIVISMO EDILIZIO

eseguito da *Menconi Giancarlo*

residente in *Carrara*

Codice Fiscale *MNC GCR 61B47 B832Z*

addi

1522.4 09-MAR-87 E1!

Bollo lineare dell'Ufficio accettante

1 CARRARA 36/014

10198 £.XXXXX376000! UFFICIALE POSTALE

1VCC 0507 £.XXXX900!

Bollo a data

N

del bollettario ch 9

data

progress

Spazio per la causale del versamento

*(La causale è obbligatoria per i versamenti a favore
di Enti e Uffici pubblici)*

☐ **VERSAMENTO IN UNICA SOLUZIONE**

☒ **VERSAMENTO RATEALE**

RATA N

44/R n° 0495246 006

**CONTI CORRENTI POSTALI
ATTESTAZIONE**

di un versamento di L

364 000

Lire *trecento sessanta quattro
mila*

sul C/C N 255 000

Intestato a

AMMINISTRAZIONE P T

OBLAZIONE ABUSIVISMO EDILIZIO

eseguito da *Mehconi Giancarla*

residente in *Carrara*

Codice Fiscale *MNC GCR 61 B 47 B 832 Z*

addi

A	C/C POSTALI	1
AVENZA		
001	28 MAR 86	

Bollo lineare dell'Ufficio accettante

UFFICIALE POSTALE

Bollo a data

N

del bollettario ch 9

data progress

Spazio per la causale del versamento

*(La causale è obbligatoria per i versamenti a favore
di Enti e Uffici pubblici)*



VERSAMENTO IN UNICA SOLUZIONE



VERSAMENTO RATEALE

RATA N

1

n 0495246006

mod 47/85 R



Al Signor Sindaco del Comune di

CARRARA

A	RISERVATO AL COMUNE	
	Denominazione e N Distintivo (secondo la classificazione ISTAT)	
	COMUNE	
	PROVINCIA	
	N PROTOCOLLO	1249

B	N PROGRESSIVO	04952460016
---	---------------	-------------

MINISTERO DEI LAVORI PUBBLICI



Per le domande seguite da quadratino occorre barrare così ☒ la risposta che fa al caso

RICHIEDENTE			
COGNOME O DENOMINAZIONE <u>MENCONI</u>			
NOME <u>GIANCARLA</u>			
NUMERO DI CODICE FISCALE		<u>MNC GCR 61B47 B832Z</u>	
RESIDENZA ANAGRAFICA	COMUNE	PROVINCIA (sigla)	
	<u>CARRARA</u>	<u>MS</u>	
FRAZIONE VIA E NUMERO CIVICO		CAP	
<u>BATILANA via FIVIZZANO n°13b.</u>		<u>54033</u>	
NATURA GIURIDICA <u>1</u>			
Se il richiedente è persona fisica Indicare			
Sesso (M-F)	DATA DI NASCITA (giorno/mese/anno)	STATO CIVILE	TITOLO DI STUDIO
<u>F</u>	<u>07/02/1961</u>	<u>2</u>	<u>3</u>
COMUNE O STATO ESTERO DI NASCITA		PROVINCIA (sigla)	
<u>CARRARA</u>		<u>MS</u>	
CONDIZIONE PROFESSIONALE	QUALIFICA	ATTIVITÀ ECONOMICA	
<u>3</u>			
Se il richiedente è diverso da "persona fisica" Indicare			
ATTIVITÀ ECONOMICA ESERCITATA			
TITOLO IN BASE AL QUALE IL RICHIEDENTE EFFETTUA LA DOMANDA DI SANATORIA			
Proprietà	<u>1</u> ☒	Locazione	<u>3</u> ☐
Possesso ad altro titolo reale	<u>2</u> ☐	Altro (specificare)	<u>4</u> ☐
* PROPRIETARIO (compilare solo se il richiedente è diverso dal proprietario)			
COGNOME O DENOMINAZIONE _____			
NOME _____			
RESIDENZA ANAGRAFICA	COMUNE	PROVINCIA (sigla)	
FRAZIONE VIA E NUMERO CIVICO		CAP	
LOTTIZZAZIONE			
Indicare se l'opera oggetto di sanatoria insiste su area lottizzata			
<u>1</u> ☒ <u>no</u>			
<u>2</u> ☐ con lottizzazione autorizzata e convenzionata			
<u>3</u> ☐ con lottizzazione non autorizzata e non convenzionata			

COSTRUZIONI SU AREE DI PROPRIETÀ DELLO STATO O DI ENTI PUBBLICI TERRITORIALI	
Indicare se l'opera oggetto di sanatoria è stata eseguita su aree di proprietà dello Stato o di Enti Pubblici territoriali	
<u>1</u> ☐ <u>SI</u> <u>2</u> ☒ <u>no</u>	
MODALITÀ DI ACQUISIZIONE (Compilare solo se il richiedente è proprietario dell'opera oggetto di sanatoria)	
1 COMPRAVENDITA	
— da privati	<u>1</u> ☐
— da impresa di costruzioni	<u>2</u> ☐
— da altra impresa	<u>3</u> ☐
— da altri	<u>4</u> ☐
2 DONAZIONE e/o SUCCESSIONE	<u>5</u> ☐
3 COSTRUITA IN PROPRIO	<u>6</u> ☒

SEZIONE PRIMA — OPERA OGGETTO DI SANATORIA - NOTIZIE GENERALI

A - LOCALIZZAZIONE

LOCALITÀ, VIA, PIAZZA E NUMERO CIVICO

BATILANA via FIVIZZANO n°13bis

CAP

54033

COMUNE

CARRARA

PROVINCIA (sigla)

MS

In mancanza delle informazioni relative alla toponomastica indicare

- Catasto terreni foglio di mappa

1/57

numero/i di mappa

1/1111

1/1111

1/1111

- Nuovo catasto edilizio urbano foglio di mappa

1/1111

numero/i di mappa

1/1111

1/1111

1/1111

subalterno

1/1111

B - ZONA URBANISTICA

Alla data
d inizio dei lavori

Alla data
del 1° ottobre 1983

- Zona A

1 ☐

1 ☐

- Zona B

2 ☐

2 ☐

- Zona C

3 ☐

3 ☐

- Zona D

4 ☐

4 ☐

- Zona E

5 ☒

5 ☒

- Zona F

6 ☐

6 ☐

- Non era vigente alcuno
strumento urbanistico

7 ☐

7 ☐

C - VINCOLI

Indicare se l'area sulla quale sorge l'opera ovvero se
il fabbricato ove è ubicata risultano soggetti a vincoli

1 ☒ 2 ☐

Se si indicare il tipo di vincolo

10

D - NATURA DELL'OPERA

d 1 — Opera autonomamente utilizzabile

- Intero fabbricato

1 ☒

- Porzione di fabbricato

2 ☐

d 2 — Opera non autonomamente utilizzabile

3 ☐

E - TIPOLOGIA DELL'ABUSO PER IL QUALE È RICHIESTA LA SANATORIA

1 Opere realizzate in assenza o difformità della licenza edilizia o concessione e non conformi alle norme urbanistiche ed alle prescrizioni degli strumenti urbanistici

- In assenza della licenza edilizia o concessione

1 ☒

- In difformità della licenza edilizia o concessione

2 ☐

2 Opere realizzate senza licenza edilizia o concessione o in difformità da questa, ma conformi alle norme urbanistiche ed alle prescrizioni degli strumenti urbanistici alla data di entrata in vigore della presente legge

- In assenza della licenza edilizia o concessione

3 ☐

- In difformità della licenza edilizia o concessione

4 ☐

3 Opere realizzate senza licenza edilizia o concessione o in difformità da questa, ma conformi alle norme urbanistiche ed alle prescrizioni degli strumenti urbanistici al momento dell'inizio dei lavori

- In assenza della licenza edilizia o concessione

5 ☐

- In difformità della licenza edilizia o concessione

6 ☐

F - EPOCA DI ULTIMAZIONE

Periodo di ultimazione

Precedente all'1-9-1967

1 ☐

dal 2-9-1967 al 29-1-1977

2 ☐

dal 30-1-1977 all'1-10-1983

3 ☒

Anno di ultimazione

1982

G - DISPONIBILITÀ ALL'USO

Indicare se alla data del 1° ottobre 1983 l'opera era abitabile

1 ☐

2 ☐

parzialmente

3 ☒

SEZIONE SECONDA — OPERA OGGETTO DI SANATORIA - NOTIZIE PARTICOLARI

A - OPERA AUTONOMAMENTE UTILIZZABILE (Intero fabbricato o porzione di fabbricato)

a - Dimensioni e consistenza

— Piani fuori terra

(compreso il seminterrato)

n 2

— Piani entroterra

n

— Volume totale

(vuoto per pieno)

mc

338,1

— Superficie

- utile abitabile

(compresi gli accessori interni alle abitazioni) (Su)

mq

95,14

- per servizi ed accessori

(esclusi gli accessori interni alle abitazioni) (Snr)

mq

1,11

Presenza di superfici destinate ad attività non residenziali (1)

1 ☐

2 ☒

ABITAZIONI

RIPARTIZIONE DELLE ABITAZIONI

Numero	Vani di abitazione		A — Secondo il numero delle stanze per abitazione										B — Secondo classi di superficie utile in mq				
	Stanze	Accessori (2)	di 1 stanza	2	3	4	5	di 6 stanze e oltre	fino a 45 mq	da 46 a 75 mq	da 76 a 95 mq	da 96 a 110 mq	da 111 a 130 mq	da 131 a 150 mq	oltre 150 mq		
1	5	3					1				1						

(1) Nel caso di superfici destinate ad attività non residenziali compilare il modello 47/85-D — (2) Indicare soltanto gli accessori interni alle abitazioni

b - Difformità della licenza edilizia o concessione in tale caso segnalare gli estremi della licenza o concessione.	c - Superficie complessiva dell'area sulla quale sorge l'opera						
N licenza o concessione _____ Data di rilascio _____ Superficie assentita mq _____ Volume assentito mc _____	— da 0 a 200 mq 1 ☐ — da 1 001 a 1 500 mq 5 ☐ — da 201 a 400 mq 2 ☒ — da 1 501 a 2 000 mq 6 ☐ — da 401 a 600 mq 3 ☐ — da 2 001 a 4 000 mq 7 ☐ — da 601 a 1 000 mq 4 ☐ — da 4 001 a 10 000 mq 8 ☐ — oltre 10 000 mq 9 ☐						
d - Titolo di godimento e utilizzazione dell'opera							
Abitazione/i utilizzate <table style="width: 100%;"> <tr> <td style="width: 33%;"><i>Proprietà e usufrutto</i></td> <td style="width: 33%;"><i>Locazione</i></td> <td style="width: 33%;"><i>Altro titolo</i></td> </tr> <tr> <td> - residenza primaria n <u>1</u> - residenza non primaria n _____ - uso non abitativo n _____ </td> <td> - uso abitativo n _____ - uso non abitativo n _____ Abitazione/i non utilizzate n _____ </td> <td> - uso abitativo n _____ - uso non abitativo n _____ </td> </tr> </table>		<i>Proprietà e usufrutto</i>	<i>Locazione</i>	<i>Altro titolo</i>	- residenza primaria n <u>1</u> - residenza non primaria n _____ - uso non abitativo n _____	- uso abitativo n _____ - uso non abitativo n _____ Abitazione/i non utilizzate n _____	- uso abitativo n _____ - uso non abitativo n _____
<i>Proprietà e usufrutto</i>	<i>Locazione</i>	<i>Altro titolo</i>					
- residenza primaria n <u>1</u> - residenza non primaria n _____ - uso non abitativo n _____	- uso abitativo n _____ - uso non abitativo n _____ Abitazione/i non utilizzate n _____	- uso abitativo n _____ - uso non abitativo n _____					
e - Accatastamento							
Se l'opera è accatastata indicare la categoria catastale _____							
f - Caratteristiche generali del fabbricato nel quale è ubicata l'opera oggetto di sanatoria (Da indicare solo in caso di risposta al punto d 1 della Sezione prima)							
Dimensione e consistenza — Piani fuoriterra (compreso il seminterrato) n <u>2</u> — Piani entroterra n _____ — Struttura portante prevalente - pietre o mattoni 1 ☒ - prefabbricata 3 ☐ - cemento armato 2 ☐ - mista e altra 4 ☐	Servizi ad uso diretto del fabbricato — Allacciamento rete fognante 1 ☐ — Allacciamento rete elettrica 2 ☒ — Approvvigionamento idrico da acquedotto 3 ☒ — Impianto termico centralizzato 4 ☒ — Ascensore 5 ☐						
Abitazioni comprese nel fabbricato n <u>1</u> Presenza di superfici destinate ad attività non residenziali 1 ☐ SI 2 ☒ NO	Aree di pertinenza ad uso diretto del fabbricato Con attrezzature fisse ad uso ricreativo 1 ☐ Con attrezzature fisse al servizio di attività lavorative 2 ☐ Senza attrezzature fisse 3 ☒ Spazi per parcheggi 4 ☐						
B - OPERA NON AUTONOMAMENTE UTILIZZABILE							
a Natura e consistenza							
— Vani o parti di vano al servizio delle abitazioni - Interni alle abitazioni (Su) mq _____ - Esterni alle abitazioni (Snr) mq _____ (1) Nel caso di superfici destinate ad attività non residenziali compilare il modello 47/85-D							
b - Caratteristiche generali dell'unità immobiliare alla quale è annessa l'opera oggetto di sanatoria (Da indicare solo in caso di risposta al punto d 2 della Sezione prima)							
Se l'opera oggetto di sanatoria è annessa ad una singola abitazione Indicare la superficie utile dell'abitazione (compresi gli accessori interni) (Su) mq _____	Se l'opera oggetto di sanatoria è annessa ad un intero fabbricato indicare N piani del fabbricato _____ N abitazioni del fabbricato _____						
c - Accatastamento							
Se l'opera è accatastata indicare la categoria catastale _____							

SEZIONE TERZA — CALCOLO DELL'OBLAZIONE

A - MISURA DELL'OBLAZIONE

TIPOLOGIA DELL'ABUSO	PERIODI IN CUI L'ABUSO È STATO COMMESSO		
	Fino al 1° settembre 1967	Dal 2 settembre 1967 al 29 gennaio 1977	Dal 30 gennaio 1977 al 1° ottobre 1983
	MISURA DELL'OBLAZIONE		
Tipologia 1	L 5'000 mq	L 25 000 mq	L 36 000 mq
Tipologia 2	L 3 000 mq	L 15 000 mq	L 25 000 mq
Tipologia 3	L 2 000 mq	L 12 000 mq	L 20 000 mq

1) Misura dell'oblazione (riportare l'importo corrispondente alla tipologia dell'abuso e all'epoca in cui è stato commesso)

Lire/mq 36 000

B - CALCOLO DELLE SUPERFICI

2) Superficie utile abitabile

mq 84,26

3) Superficie non residenziale mq x 0,6 =

mq 6,53

4) Superficie complessiva (sommare rigo 2 con rigo 3)

mq 90,79

Nel caso di opera destinata a prima abitazione del proprietario richiedente, passare al punto D

C - CALCOLO DELL'OBLAZIONE

Coefficienti correttivi (moltiplicare l'importo del rigo 1 per uno dei coefficienti riportati nelle istruzioni)

5) Misura dell'oblazione corretta

Lire/mq 000

Oblazione da versare (moltiplicare la superficie del rigo 4 per l'importo del rigo 5)

6) Oblazione da versare

Lire 000

D - CALCOLO DELL'OBLAZIONE PER OPERE DESTINATE A PRIMA ABITAZIONE DEL PROPRIETARIO RICHIEDENTE (art. 34, commi 3 e 4)

7) Superficie soggetta a riduzione della somma dovuta a titolo di oblazione

mq

8) Superficie eccedente (sottrarre rigo 7 da rigo 4)

mq

Misura dell'oblazione

9) Misura dell'oblazione dovuta in assenza di convenzionamento (ridurre di un terzo la somma di rigo 1)

Lire/mq 24 000

10) Misura dell'oblazione dovuta in presenza di convenzionamento (ridurre a metà la somma di rigo 9)

Lire/mq 12 000

11) Importo relativo alla superficie soggetta a riduzione (moltiplicare rigo 7 per rigo 9 o 10)

Lire 000

12) Importo relativo alla superficie eccedente (moltiplicare rigo 1 per rigo 8)

Lire 000

13) Oblazione da versare (sommare rigo 11 con rigo 12)

Lire 1090 000

E - OBLAZIONE DOVUTA E MODALITÀ DI VERSAMENTO

14) Oblazione da versare - **Casi particolari** (art. 38 co. 6)

Lire 000

15) Oblazione da versare (riportare l'importo indicato al rigo 6, 13 o 14)

Lire 1090 000

16) Somma versata in data

giorno mese anno
28 03 1986

- in unica soluzione

Lire 000

- 1ª rata

Lire 364 000

17) Se il richiedente si avvale della facoltà di rateizzazione indicare il numero delle rate

fino a 3 rate ☒

fino a 8 rate ☐

fino a 16 rate ☐

Documentazione allegata

RICEVUTA VERSAMENTO OBLAZIONE

DOCUMENTAZIONE ACCATASTAMENTO

DOCUMENTAZIONE FOTOGRAFICA

CERTIFICATO DI RESIDENZA

DICHIARAZIONE DEI REDITTI

DICHIARAZIONE SULLO STATO DEI LAVORI

Data

10 03 1986

Firma del richiedente

Mencini Giancarlo

A	RISERVATO AL COMUNE	
	Denominazione e N. Distintivo (secondo la classificazione ISTAT)	
	COMUNE	
	PROVINCIA	
	N. PROTOCOLLO	1249



Al Signor Sindaco del Comune di

Carrara

B	N. PROGRESSIVO	0495246006
---	----------------	------------

MINISTERO DEI LAVORI PUBBLICI



RICHIEDENTE			
COGNOME O DENOMINAZIONE <u>Menconi</u>			
NOME <u>Giancarla</u>			
NUMERO DI CODICE FISCALE <u>MNC GCR 61 B47 B 832 Z</u>			
RESIDENZA ANAGRAFICA	COMUNE <u>Carrara</u>	PROVINCIA (sigla) <u>MS</u>	
FRAZIONE, VIA E NUMERO CIVICO <u>Batlana - Via Fivizzano 13 bis</u>		CAP <u>54031</u>	
NATURA GIURIDICA			<u>1</u>
Se il richiedente è persona fisica indicare			
Sesso (M o F) <u>F</u>	DATA DI NASCITA giorno <u>07</u> mese <u>02</u> anno <u>1961</u>	STATO CIVILE <u>2</u>	TITOLO DI STUDIO <u>3</u>
COMUNE O STATO ESTERO DI NASCITA <u>Carrara</u>			PROVINCIA (sigla) <u>MS</u>
CONDIZIONE PROFESSIONALE <u>3</u>	QUALIFICA	ATTIVITÀ ECONOMICA	
Se il richiedente è diverso da persona fisica indicare			
ATTIVITÀ ECONOMICA ESERCITATA			

NOTIZIE RIEPILOGATIVE

MODELLI ALLEGATI E AMMONTARE DELLE OBLAZIONI					DIMENSIONI	
Modelli allegati		Ammontare delle oblazioni			Superficie complessiva per la quale è stata richiesta la sanatoria mq	N abitazioni per le quali è stata richiesta la sanatoria
Tipo	Numero	Dovute in complesso	Già versate			
			In unica soluzione	1ª Rata		
47/85-A	1	1090000		364 000	95,14	1
47/85-B						
47/85-C						
47/85-D						
TOTALE	1	1090000		364 000	95,14	1

Il richiedente ha presentato altre domande di sanatoria

Nello stesso comune 1 ☐ SI 2 ☒ NOIn altro comune 3 ☐ SI 4 ☒ NO

Data

10-03-1986

Firma del richiedente

Menconi Giancarla

**MODELLI 47/85 A, B, C, D, R****Domanda di concessione o autorizzazione edilizia in sanatoria**

(Legge 28 febbraio 1985, n. 47)

In applicazione del D M 12 settembre 1985 pubblicato nella Gazzetta Ufficiale n. 220 del 18 settembre 1985, i modelli devono essere compilati tenendo conto di quanto segue

MODELLO 47/85	SEZIONE	NON CORRETTO	CORRETTO
A, B, C, D	TERZA (calcolo dell'oblazione)	Gli zeri prestampati	Eliminare gli zeri prestampati
B	SECONDA (quadro C, primo rigo)	«Abitazione/i non utilizzate»	«Abitazione/i utilizzate» (è stato soppresso «non»)
	TERZA (quadro B, ultimo rigo)	L'ultimo rigo in corsivo «Nel caso di opera destinata »	Sopprimere l'intero rigo in corsivo
	TERZA (quadro D)	Intero quadro D	Sopprimere l'intero quadro D
	TERZA (quadro E, rigo 15)	« rigo 6, o 13, o 14»	« rigo 6, o 14» (è stato soppresso «o 13»)
D	PRIMA (quadro E punto 7, ultimo rigo)	«articolo 13»	«articolo 15» (è stato sostituito «13» con «15»)
	TERZA (quadro C, dal rigo 13 al rigo 18 compresi)	«Lire/mq»	«Lire» (è stato soppresso «/mq»)
	TERZA (quadro C, rigo 18)	«Altre attività (moltiplicare rigo 7 per rigo 1)»	«Altre attività (moltiplicare rigo 7 per rigo 1 con le modalità riportate nelle istruzioni)»
R	ISTRUZIONI PER LA COMPILAZIONE MODELLO 47/85-D (SEZIONE TERZA CALCOLO DELL'OBBLAZIONE)	«Altre attività» Si intendono tutte le attività non comprese nelle precedenti categorie, e per queste non si applica alcun coefficiente correttivo Per il calcolo dell'oblazione compilare il rigo 18 riportando al rigo 1 la misura dell'oblazione senza la riduzione di cui all'art. 34, comma 4»	«Altre attività» Si intendono tutte le attività non comprese nelle precedenti categorie Per il calcolo dell'oblazione compilare il rigo 18 riportando al rigo 1 la misura dell'oblazione senza la riduzione di cui all'articolo 34, comma 5 e con le eventuali maggiorazioni previste dal comma 2 dello stesso articolo» (è stato sostituito l'intero paragrafo)



CARRARA

A	RISERVATO AL COMUNE	
	Denominazione e N. Distintivo (secondo la classificazione ISTAT)	
	COMUNE	
	PROVINCIA	
	N. PROTOCOLLO	1249

B	N. PROGRESSIVO	0495246006
---	----------------	------------

MINISTERO DEI LAVORI PUBBLICI



Per le domande seguite da quadratino occorre barrare così ☒ la risposta che fa al caso

RICHIEDENTE			
COGNOME O DENOMINAZIONE <u>MENCONI</u>			
NOME <u>GIANCARLA</u>			
NUMERO DI CODICE FISCALE <u>MNC GCR 61B47 B832Z</u>			
RESIDENZA ANAGRAFICA	COMUNE <u>CARRARA</u>	PROVINCIA (sigla) <u>MS</u>	
FRAZIONE VIA E NUMERO CIVICO <u>BATALANA via FIVIZZANO 13 b.</u>		CAP <u>54033</u>	
NATURA GIURIDICA <u>1</u>			
Se il richiedente è persona fisica indicare			
Sesso (M o F) <u>F</u>	DATA DI NASCITA giorno <u>07</u> mese <u>02</u> anno <u>1961</u>	STATO CIVILE <u>2</u>	TITOLO DI STUDIO <u>3</u>
COMUNE O STATO ESTERO DI NASCITA <u>CARRARA</u>			PROVINCIA (sigla) <u>MS</u>
CONDIZIONE PROFESSIONALE <u>3</u>	QUALIFICA <u></u>	ATTIVITÀ ECONOMICA <u></u>	
Se il richiedente è diverso da "persona fisica" indicare			
ATTIVITÀ ECONOMICA ESERCITATA <u></u>			
TITOLO IN BASE AL QUALE IL RICHIEDENTE EFFETTUA LA DOMANDA DI SANATORIA			
Proprietà ☒	Locazione <u>3</u> ☐		
Possesso ad altro titolo reale <u>2</u> ☐	Altro (specificare) <u>4</u> ☐		
COSTRUZIONI SU AREE DI PROPRIETÀ DELLO STATO O DI ENTI PUBBLICI TERRITORIALI			
Indicare se l'opera oggetto di sanatoria è stata eseguita su aree di proprietà dello Stato o di Enti Pubblici territoriali: <u>1</u> ☐ <u>2</u> ☒			
MODALITÀ DI ACQUISIZIONE (Compilare solo se il richiedente è proprietario dell'opera oggetto di sanatoria)			
1 COMPRAVENDITA — da privati <u>1</u> ☐ — da impresa di costruzioni <u>2</u> ☐ — da altra impresa <u>3</u> ☐ — da altri <u>4</u> ☐ 2 DONAZIONE e/o SUCCESSIONE <u>5</u> ☐ 3 COSTRUITA IN PROPRIO <u>6</u> ☒			
PROPRIETARIO (compilare solo se il richiedente è diverso dal proprietario)			
COGNOME O DENOMINAZIONE _____			
NOME _____			
RESIDENZA ANAGRAFICA	COMUNE	PROVINCIA (sigla)	
FRAZIONE, VIA E NUMERO CIVICO		CAP	
LOTTIZZAZIONE			
Indicare se l'opera oggetto di sanatoria insiste su area lottizzata <u>1</u> ☒ <u>2</u> ☐ con lottizzazione autorizzata e convenzionata <u>3</u> ☐ con lottizzazione non autorizzata e non convenzionata			

SEZIONE PRIMA — OPERA OGGETTO DI SANATORIA - NOTIZIE GENERALI

A - LOCALIZZAZIONE

LOCALITÀ, VIA, PIAZZA E NUMERO CIVICO

BATILANA via FIVIZZANO n°13 b.

CAP

54033

COMUNE

CARRARA

PROVINCIA (sigla)

MS

In mancanza delle informazioni relative alla toponomastica indicare

- Catasto terreni foglio di mappa numero/i di mappa
- Nuovo catasto edilizio urbano foglio di mappa numero/i di mappa
- subalterno

B - ZONA URBANISTICA

Alla data
d'inizio dei lavori

Alla data
del 1° ottobre 1983

- Zona A ☐ ☐
- Zona B ☐ ☐
- Zona C ☐ ☐
- Zona D ☐ ☐
- Zona E ☒ ☒
- Zona F ☐ ☐
- Non era vigente alcuno strumento urbanistico ☐ ☐

C - VINCOLI

Indicare se l'area sulla quale sorge l'opera ovvero se il fabbricato ove è ubicata risultano soggetti a vincoli 1 ☒ 2 ☐

Se sì, indicare il tipo di vincolo

10

D - NATURA DELL'OPERA

d 1 — Opera autonomamente utilizzabile

- Intero fabbricato ☒
- Porzione di fabbricato ☐

d 2 — Opera non autonomamente utilizzabile ☐

E - TIPOLOGIA DELL'ABUSO PER IL QUALE È RICHIESTA LA SANATORIA

- 1 Opere realizzate in assenza o difformità della licenza edilizia o concessione e non conformi alle norme urbanistiche ed alle prescrizioni degli strumenti urbanistici
- In assenza della licenza edilizia o concessione ☒
- In difformità della licenza edilizia o concessione ☐
- 2 Opere realizzate senza licenza edilizia o concessione o in difformità da questa, ma conformi alle norme urbanistiche ed alle prescrizioni degli strumenti urbanistici alla data di entrata in vigore della presente legge
- In assenza della licenza edilizia o concessione ☐
- In difformità della licenza edilizia o concessione ☐
- 3 Opere realizzate senza licenza edilizia o concessione o in difformità da questa, ma conformi alle norme urbanistiche ed alle prescrizioni degli strumenti urbanistici al momento dell'inizio dei lavori
- In assenza della licenza edilizia o concessione ☐
- In difformità della licenza edilizia o concessione ☐

F - EPOCA DI ULTIMAZIONE

Periodo di ultimazione

Precedente al 1-9-1967 ☐ dal 2-9-1967 al 29-1-1977 ☐

dal 30-1-1977 al 1-10-1983 ☒ Anno di ultimazione 19

G - DISPONIBILITÀ ALL'USO

Indicare se alla data del 1° ottobre 1983 l'opera era abitabile

1 ☐ 2 ☐ parzialmente 3 ☒

SEZIONE SECONDA — OPERA OGGETTO DI SANATORIA - NOTIZIE PARTICOLARI

A - OPERA AUTONOMAMENTE UTILIZZABILE (intero fabbricato o porzione di fabbricato)

a - Dimensioni e consistenza

— Piani fuori terra n

(compreso il seminterrato)

— Piani entroterra n

— Volume totale mc

(vuoto per pieno)

— Superficie

- utile abitabile (compresi gli accessori interni alle abitazioni) (Su) mq

- per servizi ed accessori (esclusi gli accessori interni alle abitazioni) (Snr) mq

Presenza di superfici destinate ad attività non residenziali (1) - 1 ☐ 2 ☒

ABITAZIONI			RIPARTIZIONE DELLE ABITAZIONI												
Numero	Vani di abitazione		A — Secondo il numero delle stanze per abitazione						B — Secondo classi di superficie utile in mq						
	Stanze	Accessori (2)	di 1 stanza	2	3	4	5	di 6 stanze e oltre	fino a 45 mq	da 46 a 75 mq	da 76 a 95 mq	da 96 a 110 mq	da 111 a 130 mq	da 131 a 150 mq	oltre 150 mq
1	5	3					1				1				

(1) Nel caso di superfici destinate ad attività non residenziali compilare il modello 47/85-D — (2) Indicare soltanto gli accessori interni alle abitazioni

b - Difformità della licenza edilizia o concessione. In tale caso segnalare gli estremi della licenza o concessione	c - Superficie complessiva dell'area sulla quale sorge l'opera
N licenza o concessione Data di rilascio giorno mese anno 1 9 Superficie assentita mq Volume assentito mc 	— da 0 a 200 mq ☐ 1 — da 201 a 400 mq ☒ 2 — da 401 a 600 mq ☐ 3 — da 601 a 1 000 mq ☐ 4 — da 1 001 a 1 500 mq ☐ 5 — da 1 501 a 2 000 mq ☐ 6 — da 2 001 a 4 000 mq ☐ 7 — da 4 001 a 10 000 mq ☐ 8 — oltre 10 000 mq ☐ 9
d - Titolo di godimento e utilizzazione dell'opera	
Abitazione/i utilizzate Proprietà e usufrutto - residenza primaria n 1 - residenza non primaria n - uso non abitativo n Locazione - uso abitativo n - uso non abitativo n Altro titolo - uso abitativo n - uso non abitativo n Abitazione/i non utilizzate n	
e - Accatastamento	
Se l'opera è accatastata indicare la categoria catastale 	
f - Caratteristiche generali del fabbricato nel quale è ubicata l'opera oggetto di sanatoria (Da indicare solo in caso di risposta al punto d 1 della Sezione prima)	
Dimensione e consistenza — Piani fuoriterra (compreso il seminterrato) n 2 — Piani entroterra n — Struttura portante prevalente - pietre o mattoni ☒ 1 - prefabbricata ☐ 3 - cemento armato ☐ 2 - mista e altra ☐ 4	Servizi ad uso diretto del fabbricato — Allacciamento rete fognante ☐ 1 — Allacciamento rete elettrica ☒ 2 — Approvvigionamento idrico da acquedotto ☒ 3 — Impianto termico centralizzato ☒ 4 — Ascensore ☐ 5
Abitazioni comprese nel fabbricato n Presenza di superfici destinate ad attività non residenziali 1 ☐ SI 2 ☒ NO	Aree di pertinenza ad uso diretto del fabbricato Con attrezzature fisse ad uso ricreativo ☐ 1 Con attrezzature fisse al servizio di attività lavorative ☐ 2 Senza attrezzature fisse ☒ 3 Spazi per parcheggi ☐ 4
B - OPERA NON AUTONOMAMENTE UTILIZZABILE	
a Natura e consistenza	
— Vani o parti di vano al servizio delle abitazioni - Interni alle abitazioni (Su) mq - Esterni alle abitazioni (Snr) mq Presenza di superfici destinate ad attività non residenziali (1) 1 ☐ SI 2 ☐ NO (1) Nel caso di superfici destinate ad attività non residenziali compilare il modello 47/85-D	
b - Caratteristiche generali dell'unità immobiliare alla quale è annessa l'opera oggetto di sanatoria (Da indicare solo in caso di risposta al punto d 2 della Sezione prima)	
Se l'opera oggetto di sanatoria è annessa ad una singola abitazione indicare la superficie utile dell'abitazione (compresi gli accessori interni) (Su) mq 	Se l'opera oggetto di sanatoria è annessa ad un intero fabbricato indicare N piani del fabbricato N abitazioni del fabbricato
c - Accatastamento	
Se l'opera è accatastata indicare la categoria catastale 	

SEZIONE TERZA — CALCOLO DELL'OBLAZIONE

A - MISURA DELL'OBLAZIONE			
TIPOLOGIA DELL'ABUSO	PERIODI IN CUI L'ABUSO È STATO COMMESSO		
	Fino al 1° settembre 1967	Dal 2 settembre 1967 al 29 gennaio 1977	Dal 30 gennaio 1977 al 1° ottobre 1983
	MISURA DELL'OBLAZIONE		
Tipologia 1	L 5 000 mq	L 25 000 mq	L 36 000 mq
Tipologia 2	L 3 000 mq	L 15 000 mq	L 25 000 mq
Tipologia 3	L 2 000 mq	L 12 000 mq	L 20 000 mq

1) Misura dell'oblazione (riportare l'importo corrispondente alla tipologia dell'abuso e all'epoca in cui è stato commesso) Lire/mq 36 000

B - CALCOLO DELLE SUPERFICI

2) Superficie utile abitabile mq 84,26

3) Superficie non residenziale mq 10,88 × 0,6 = mq 6,53

4) Superficie complessiva (sommare rigo 2 con rigo 3) mq 90,79

Nel caso di opera destinata a prima abitazione del proprietario richiedente, passare al punto D

C - CALCOLO DELL'OBLAZIONE

Coefficienti correttivi (moltiplicare l'importo del rigo 1 per uno dei coefficienti riportati nelle istruzioni)

5) Misura dell'oblazione corretta Lire/mq 000

Oblazione da versare (moltiplicare la superficie del rigo 4 per l'importo del rigo 5)

6) Oblazione da versare Lire 000

D - CALCOLO DELL'OBLAZIONE PER OPERE DESTINATE A PRIMA ABITAZIONE DEL PROPRIETARIO RICHIEDENTE (art 34 commi 3 e 4)

7) Superficie soggetta a riduzione della somma dovuta a titolo di oblazione mq 0,00

8) Superficie eccedente (sottrarre rigo 7 da rigo 4) mq 90,79

Misura dell'oblazione

9) Misura dell'oblazione dovuta in assenza di convenzionamento (ridurre di un terzo la somma di rigo 1) Lire/mq 24 000

10) Misura dell'oblazione dovuta in presenza di convenzionamento (ridurre a metà la somma di rigo 9) Lire/mq 12 000

11) Importo relativo alla superficie soggetta a riduzione (moltiplicare rigo 7 per rigo 9 o 10) Lire 000

12) Importo relativo alla superficie eccedente (moltiplicare rigo 1 per rigo 8) Lire 000

13) Oblazione da versare (sommare rigo 11 con rigo 12) Lire 1090 000

E - OBLAZIONE DOVUTA E MODALITÀ DI VERSAMENTO

14) Oblazione da versare - **Casi particolari** (art 38, co 6) Lire 000

15) Oblazione da versare (riportare l'importo indicato al rigo 6, 13 o 14) Lire 1090 000

16) Somma versata in data 28/03/1986 - in unica soluzione Lire 000

- 1ª rata Lire 364 000

17) Se il richiedente si avvale della facoltà di rateizzazione indicare il numero delle rate

fino a 3 rate ☒ fino a 8 rate ☐ fino a 16 rate ☐

Documentazione allegata

RICEVUTA VERSAMENTO OBLAZIONE
DOCUMENTAZIONE ACCATASTAMENTO
DOCUMENTAZIONE FOTOGRAFICA
DICHIARAZIONE SULLO STATO DEI LAVORI

CERTIFICATO DI RESIDENZA

DICHIARAZIONE DEI REDITTI

Data

10 03 986

Firma del richiedente

Menconi Giancarlo



MINISTERO DELLE FINANZE

DIREZIONE GENERALE DEL CATASTO E DEI SERVIZI TECNICI ERARIALI

NUOVO CATASTO EDILIZIO URBANO

(R. DECRETO-LEGGE 13 APRILE 1939, N. 652)


Lire
50

Planimetria dell'immobile situato nel Comune di CARRARA

Via FIVIZZANO n° 13 bis.

Ditta MENCONI GIANCARLA nata a CARRARA il 07 02 1961

Allegata alla dichiarazione presentata all'Ufficio Tecnico Erariale di Massa-Carrara

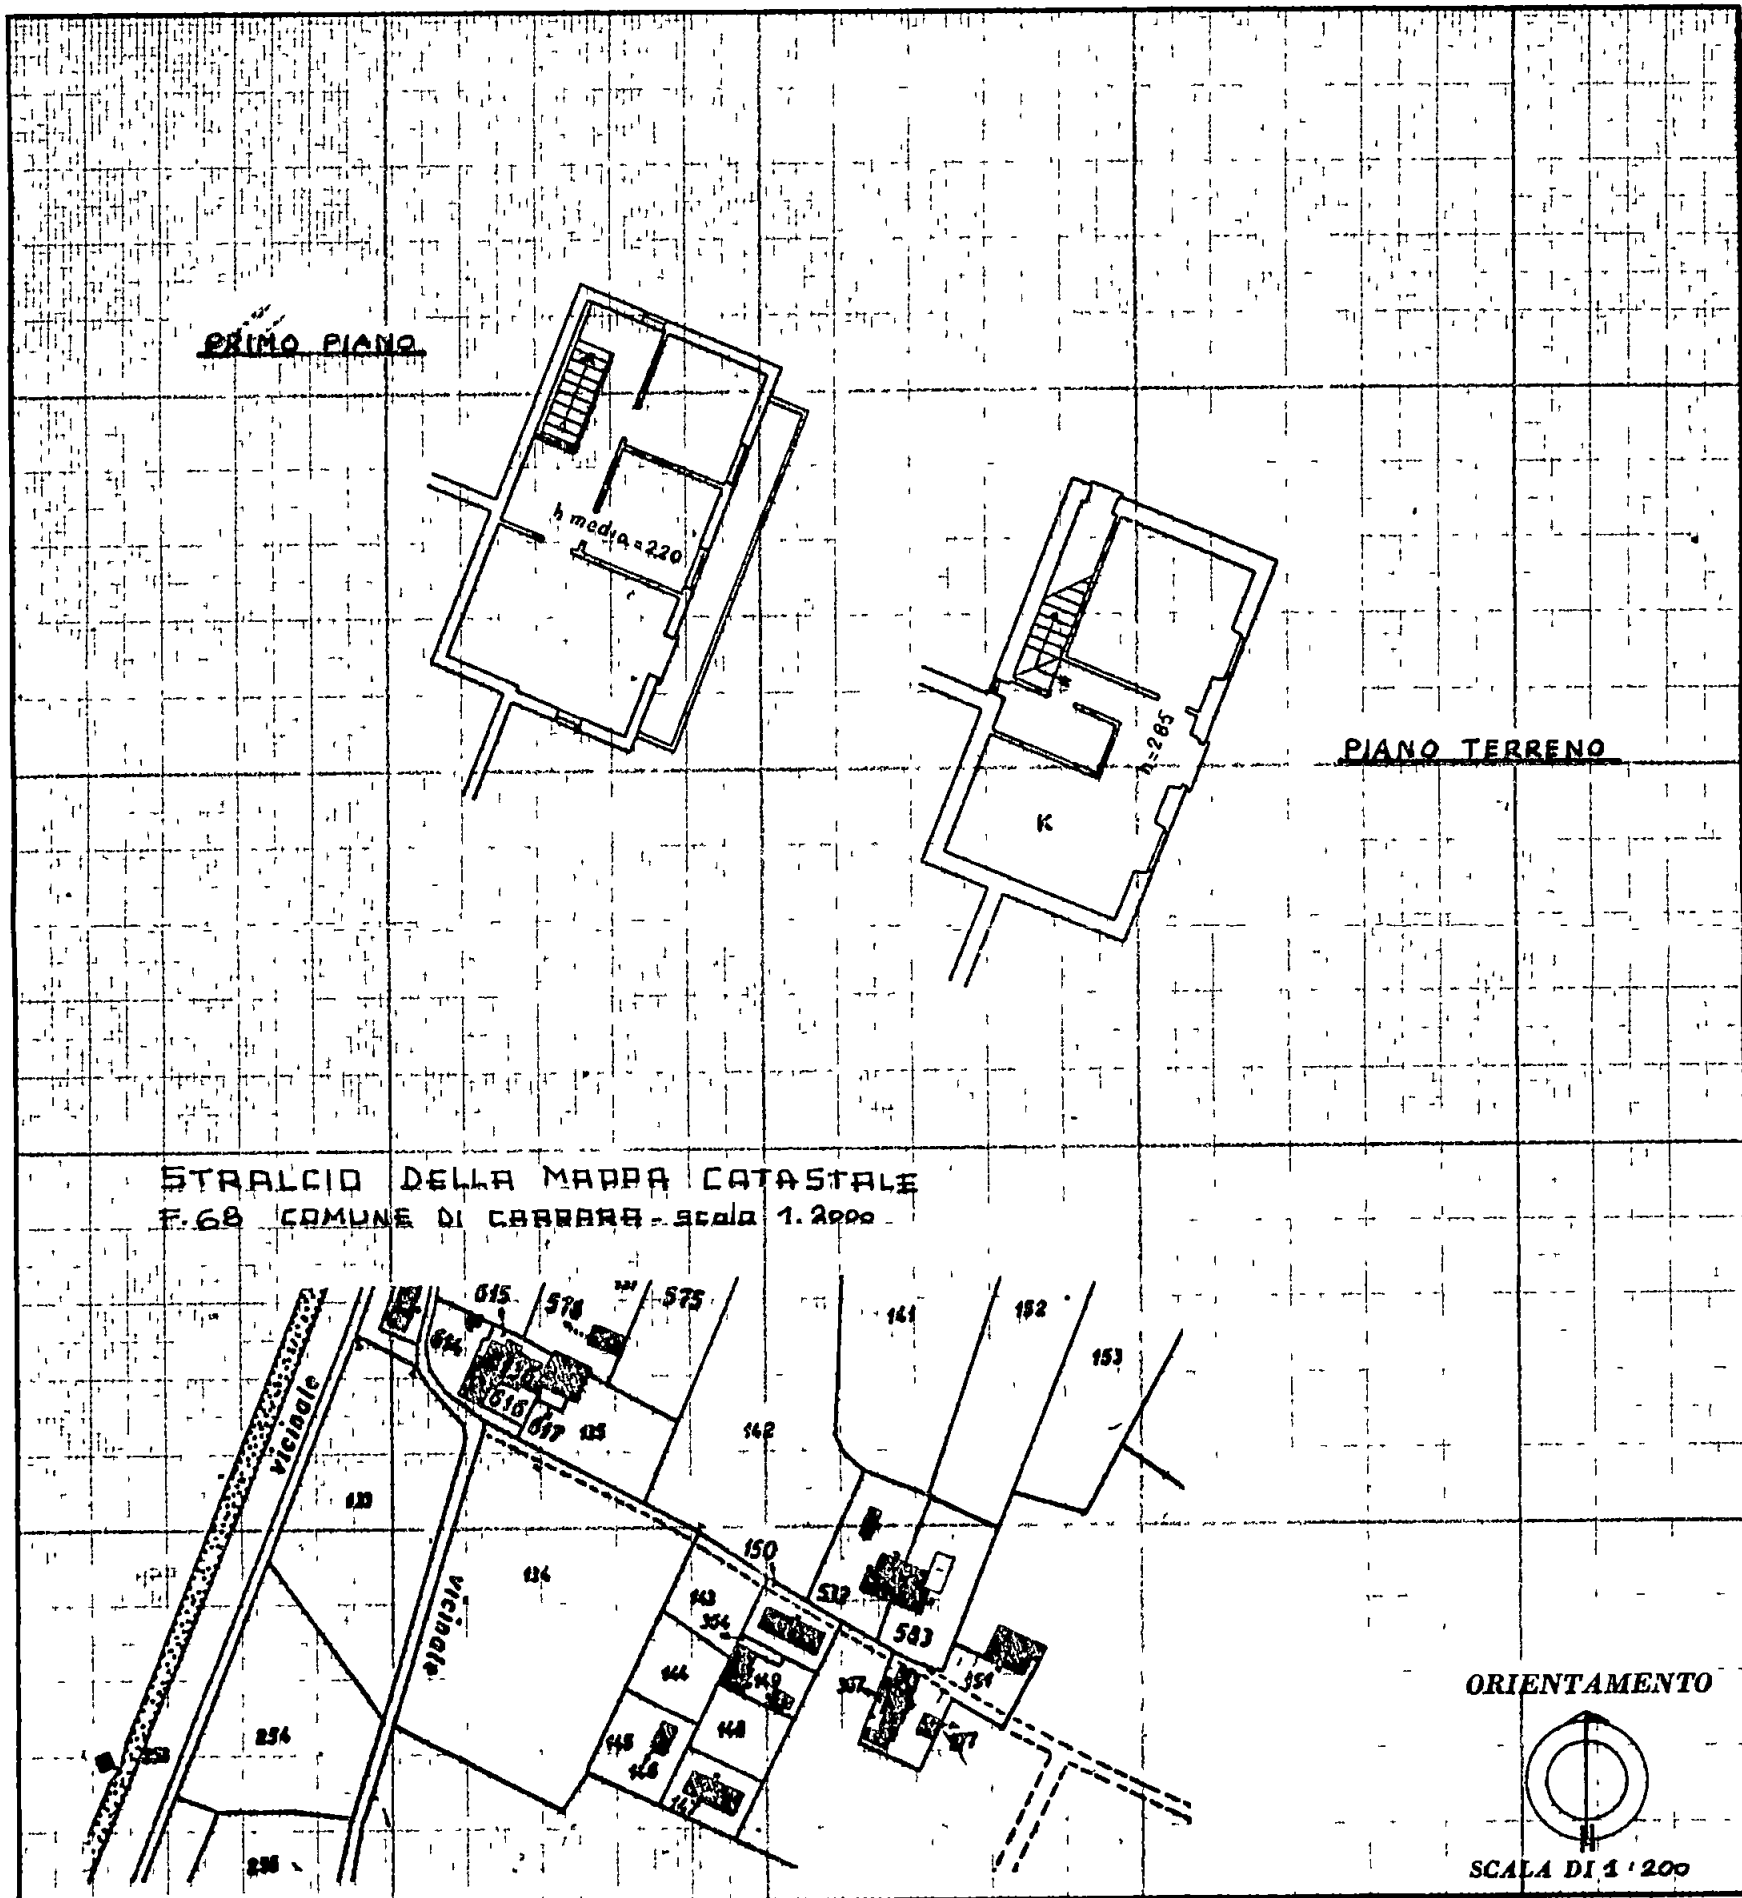

SPAZIO RISERVATO PER LE ANNOTAZIONI D'UFFICIO

DATA
PROT. N°Compilata dal Geometra
(Titolo, nome e cognome del tecnico)
Ferdinando BacchiniIscritto all'Albo dei geometri
della Provincia di Massa-Carrara

DATA 10-12-1985

IL TECNICO
Geom. Bacchini Ferdinando



MINISTERO DELLE FINANZE
DIREZIONE GENERALE DEL CATASTO E DEI SERVIZI TECNICI ERARIALI

Lire
50

NUOVO CATASTO EDILIZIO URBANO


(R DECRETO-LEGGE 13 APRILE 1939, N° 652)

Planimetria dell'immobile situato nel Comune di CARRARA

Via FIVIZZANO n° 13 bis

Ditta MENCONI GIANCARLA nata a CARRARA il 07.02.1961

Allegata alla dichiarazione presentata all'Ufficio Tecnico Erariale di Massa-Carrara

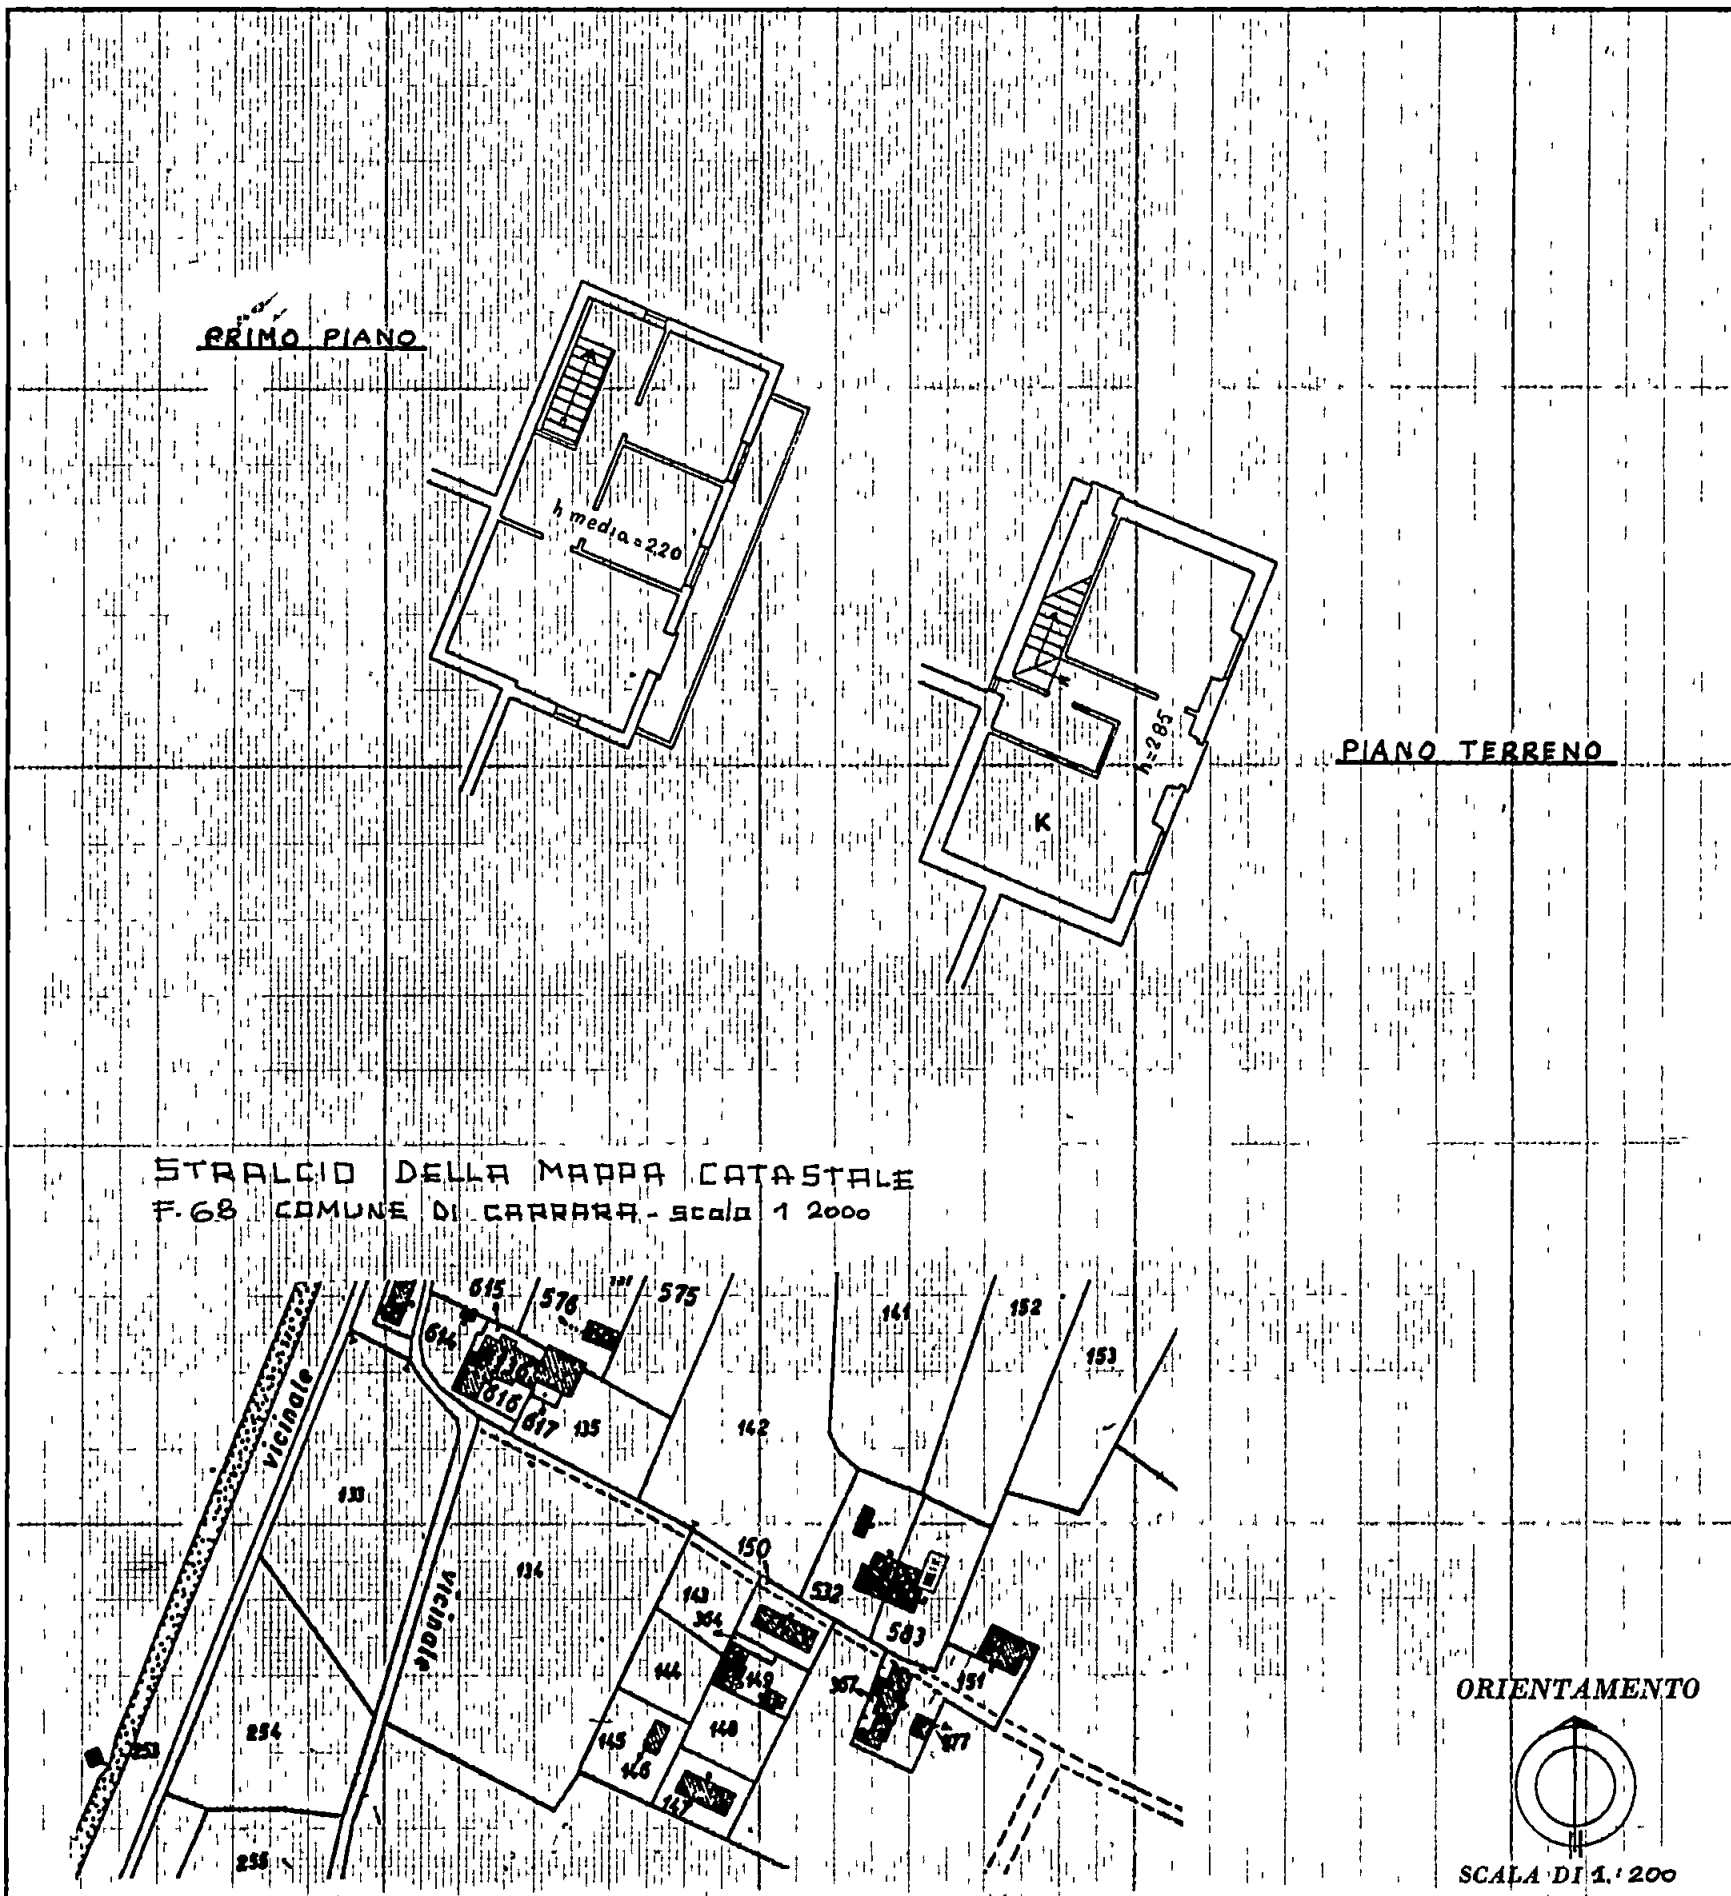

SPAZIO RISERVATO PER LE ANNOTAZIONI D'UFFICIO

DATA

PROT N°

Compilata dal Geometra
(Titolo, nome e cognome del tecnico)
Ferdinando Baccini

Iscritto all'Albo dei geometri
della Provincia di Massa-Carrara

DATA

12-12-1985

IL TECNICO

Firma:

Ferdinando Baccini

(Firma e cognome del tecnico)

STUDIO TECNICO
Geom. FERDINANDO BACCHINI
Via Avenza - Sarzana 36 bis Tel. (0585) 51321
54031 AVENZA (Carrara)
c.f. BCCFDN 30 T 0 6 B832S
n. i. 00169490455

Carrara **10 MAR. 1986**



DOMANDA DI CONCESSIONE		GENERALITÀ RICHIEDENTE																													
PRINCIPALE ☐ AUTONOMA ☐		Cognome o denominazione MENCONI																													
N Progressivo 0495246006		Nome GIANCARLO																													
Modelli 47/85 compilati ☒ A ☐ B ☐ C ☐ D ☒ R (Barrare con x i mod. compilati)		Residenza anagrafica Comune Frazione BATTIANA Via FIVIZZANO n 13																													
DATA DI RICEZIONE 18/7/86		ADEMPIMENTI Inoltro copia Minist. LL PP (1/3 Prefettura) = Data Prot. n Comunicazione alla Pretura = Data Prot. n																													
DOCUMENTI ALLEGATI 1R - Ricevuta pagata oblazione L 364000 - Dichiarazione stato dei lavori ☐ - Progetto delle opere (Abusi 1/2/3) o di adeguamento statico ☐ - Richiesta di accatastamento ☐ - Parere Amministrazione preposta al vincolo ☐ - Altri Foto - CERT. RESIDENZA COPIA DICHI. REDDITI		ISTRUTTORIA <table border="1"> <thead> <tr> <th>Oggetto</th> <th>Data</th> </tr> </thead> <tbody> <tr> <td>- Verifica dati con sopralluogo</td> <td>7/2/87</td> </tr> <tr> <td>- Richiesta documentazione integrativa</td> <td></td> </tr> <tr> <td>- Richiesta parere su vincolo a</td> <td></td> </tr> <tr> <td>- Ricezione parere richiesto</td> <td></td> </tr> <tr> <td>- Scadenza termine 180 gg dalla richiesta (con effetto negativo)</td> <td></td> </tr> <tr> <td>- Determinazione oblazione definitiva</td> <td></td> </tr> <tr> <td>- Determinazione contributo concessione</td> <td></td> </tr> <tr> <td>- Invito a pagamento somme dovute</td> <td></td> </tr> <tr> <td>- Conguaglio oblazione versato il</td> <td></td> </tr> <tr> <td>- Contributo di concessione pagato il</td> <td></td> </tr> </tbody> </table>		Oggetto	Data	- Verifica dati con sopralluogo	7/2/87	- Richiesta documentazione integrativa		- Richiesta parere su vincolo a		- Ricezione parere richiesto		- Scadenza termine 180 gg dalla richiesta (con effetto negativo)		- Determinazione oblazione definitiva		- Determinazione contributo concessione		- Invito a pagamento somme dovute		- Conguaglio oblazione versato il		- Contributo di concessione pagato il							
Oggetto	Data																														
- Verifica dati con sopralluogo	7/2/87																														
- Richiesta documentazione integrativa																															
- Richiesta parere su vincolo a																															
- Ricezione parere richiesto																															
- Scadenza termine 180 gg dalla richiesta (con effetto negativo)																															
- Determinazione oblazione definitiva																															
- Determinazione contributo concessione																															
- Invito a pagamento somme dovute																															
- Conguaglio oblazione versato il																															
- Contributo di concessione pagato il																															
DOCUMENTI INTEGRATIVI PRESENTATI SUCCESSIVAMENTE <table border="1"> <thead> <tr> <th>Oggetto</th> <th>Data</th> </tr> </thead> <tbody> <tr> <td>- Perizia giurata (opere > 450 mc)</td> <td></td> </tr> <tr> <td>- Progetto di adeguamento statico</td> <td></td> </tr> <tr> <td>- Certificato idoneità statica</td> <td></td> </tr> <tr> <td>- Perizia completamento opere con notifica inizio lavori</td> <td></td> </tr> <tr> <td>- Altri</td> <td></td> </tr> </tbody> </table> Ricevuta 2° rata oblazione L		Oggetto	Data	- Perizia giurata (opere > 450 mc)		- Progetto di adeguamento statico		- Certificato idoneità statica		- Perizia completamento opere con notifica inizio lavori		- Altri		PROVVEDIMENTO FINALE <table border="1"> <tbody> <tr> <td>- Diniego di sanatoria</td> <td>Notificato il</td> </tr> <tr> <td>- Concessione in sanatoria</td> <td>Notificata il</td> </tr> <tr> <td>- Consegna del provvedimento</td> <td></td> </tr> <tr> <td>- Trasmissione copia del provvedimento di sanatoria all'Ufficio II DD</td> <td></td> </tr> <tr> <td>- Trasmissione copia del provvedimento alla Pretura</td> <td></td> </tr> <tr> <td>-</td> <td></td> </tr> <tr> <td>-</td> <td></td> </tr> <tr> <td>-</td> <td></td> </tr> </tbody> </table>		- Diniego di sanatoria	Notificato il	- Concessione in sanatoria	Notificata il	- Consegna del provvedimento		- Trasmissione copia del provvedimento di sanatoria all'Ufficio II DD		- Trasmissione copia del provvedimento alla Pretura		-		-		-	
Oggetto	Data																														
- Perizia giurata (opere > 450 mc)																															
- Progetto di adeguamento statico																															
- Certificato idoneità statica																															
- Perizia completamento opere con notifica inizio lavori																															
- Altri																															
- Diniego di sanatoria	Notificato il																														
- Concessione in sanatoria	Notificata il																														
- Consegna del provvedimento																															
- Trasmissione copia del provvedimento di sanatoria all'Ufficio II DD																															
- Trasmissione copia del provvedimento alla Pretura																															
-																															
-																															
-																															
DEPOSITO DOCUMENTI RICHIESTI <table border="1"> <thead> <tr> <th>Oggetto</th> <th>Data</th> </tr> </thead> <tbody> <tr> <td>.....</td> <td></td> </tr> </tbody> </table>		Oggetto	Data									Permesso di abitabilità od agibilità																			
Oggetto	Data																														
.....																															
.....																															
.....																															
.....																															
Domanda certificato abitabilità od agibilità																															

Comune di **CARRARA**
(Prov. di **- MS -**)
UFFICIO TECNICO URBANISTICO

SANATORIA ABUSO EDILIZIO

(Legge 28-2-1985 n. 47 e successive modificazioni)

PRATICA N. **1269**

- ☐ mancano n° marche da bollo da £ 3.000 cad.,
- ☒ produrre stralcio aereofotogrammetrico con velatura, in rosso, dell' edificio oggetto di richiesta di concessione in sanatoria,
- ☐ relazione tecnica a firma e timbro di un tecnico abilitato,
- ☒ disegni comprensivi di stralcio catastale, pianta, prospetti, sezione, in scala 1/100 con velatura in rosso della parte abusiva, il tutto in triplice copia,
- ☒ al fine di accertare i requisiti per prima abitazione occorre produrre certificato di residenza in bollo e copia conforme dell' ultima dichiarazione dei redditi,
- ☒ al fine di accertare l' anno di ultimazione dell' intervento abusivo, occorre produrre " prove " (fatture e/o atto notorio con quattro testimoni),
- ☒ R.C. ACCATASTAMENTO **17/9/86 L'**



Carrara, li (data postale) _____

MUNNE DI CARRARA

P 54033

10 FEB 1987

CONDONO EDILIZIO

RACCOMANDATA

di prot

posta a nota n

del

gati n

GETTO Richiesta sanatoria edilizia -
n° progressivo
- Pratica n° 1249
presentata il 28-3-86.
Richiesta documentazione in-
tegrativa.

MENCONI GIANCARLA
VIA FIVIZZANO 13 B
BATTILANA
54031 AVENZA

In riferimento alla domanda di concessione edilizia in sanatoria di cui all'oggetto emarginato, la S.V. è formalmente invitata a presentare entro 15 gg. dalla notifica della presente, la seguente documentazione integrativa; a tal fine si ricorda che gli uffici comunali sono aperti al pubblico nei giorni di Lunedì-Giovedì-Sabato dalle ore 9,00 alle ore 13,00.

Da una prima istruttoria della pratica risulta che:

- ☐ mancano n° marche da bollo da f. 3.000 cad.;
- ☒ produrre stralcio aereofotogrammetrico con velatura, in rosso, dell'edificio oggetto di richiesta di concessione in sanatoria,
- ☐ relazione tecnica a firma e timbro di un tecnico abilitato,
- ☒ disegni comprensivi di stralcio catastale, pianta, prospetti, sezione, in scala 1:100 con velatura in rosso della parte abusiva, il tutto in triplice copia;
- ☒ al fine di accertare i requisiti per prima abitazione occorre produrre certificato di residenza in bollo e copia conforme dell'ultima dichiarazione dei redditi,
- ☒ al fine di accertare l'anno di ultimazione dell'intervento abusivo, occorre produrre "prove" (fatture e/o atto notorio),
- ☒ ricevuta dell'U.T.E. per attestazione di avvenuta denuncia.

RICEVUTA OBBLAZIONE (2° E 3° ROTA)

IL SINDACO

DICHIARAZIONE SOSTITUTIVA DELL'ATTO DI NOTORIETA'

(Art 4 - Legge 4 gennaio 1968, n 15)



Io sottoscritt α **MENCONI GIANCARLA**
nat. a **CARRARA**
a **CARRARA**

il **07/02/1987**

ai sensi ed effetti di cui all'art 4 della Legge 4 gennaio 1968,

n 15, allo scopo di ottenere dal Comune la Concessione ad eseguire opere ai sensi della legge 28 gennaio 1977,
n 10, sotto la mia personale responsabilità

D I C H I A R O

di avere titolo a richiedere la Concessione stessa nella mia qualità di (1)

PROPRIETARIA

per (2) **COSTRUZIONE DI CASA DI CIVILE ABITAZIONE ULTIMATA NELL'ANNO 1982 (COME DA MOD 47/85 A N. PROG**

sull' area distinto in Catasto fabbricati del Comune - al foglio n **68** particell **A**
immobile n **583** della superficie complessiva di mq post **A**
in **BATTILANA** Via **FIVIZZANO N 68**

Li **11 MAR 1987**

IL DICHIARANTE

Menconi Giancarlo

(1) Proprietario - Comproprietario insieme a - Erede di Titolare di compromesso di compravendita in data - Amministratore della Società - Presidente cooperativa

(2) Descrizione sommaria della costruzione indicando anche se trattasi di nuova costruzione, notevole rifacimento, ricostruzione, ampliamento, sopraelevazione, sistemazione, riattamento, demolizione di costruzione, ecc e la destinazione dell'immobile (edificio urbano, rurale, industriale, ecc)

Comune di

CARRARA

AUTENTICAZIONE DI SOTTOSCRIZIONE


(Art 20 - Legge 4 gennaio 1968, n 15)

L'anno millenovecento **ottantasette** addì **undici** del mese
di **marzo** - avanti di me (3) **IL FUNZIONARIO INCARICATO**
è comparso **il** Sig **MENCONI GIANCARLA** (MOSTI IN LUCE)
della cui identità sono certo per (4) **documenti**

il quale mi ha reso la suesposta dichiarazione e l'ha sottoscritta in mia presenza, dopo essere stato da me ammonito sulla responsabilità penale cui può andare incontro in caso di dichiarazione mendace

(3) Segretario Comunale od altro Funzionario dal Sindaco

(4) Indicare le modalità d'identificazione

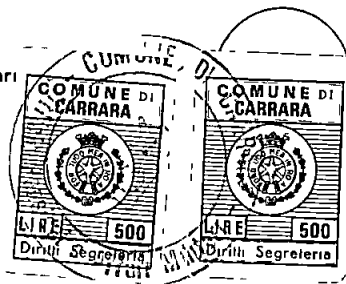

IL

(qualifica)
IL FUNZIONARIO INCARICATO

(cognome e nome)

(firma per esteso)

Geom. FERDINANDO BACCHINI

Via Provinciale 36 bis - Tel. (0505) 81321

54031 AVENZA


C.F. BCC FDN 30T06 B832S

STRALCIO DELLA MAPPA AEREOFOTOGRAF.

DEL COMUNE DI CARRARA FOGLIO N° 29


PROPRIETA' MENCONI GIANCARLA

agg. 1975

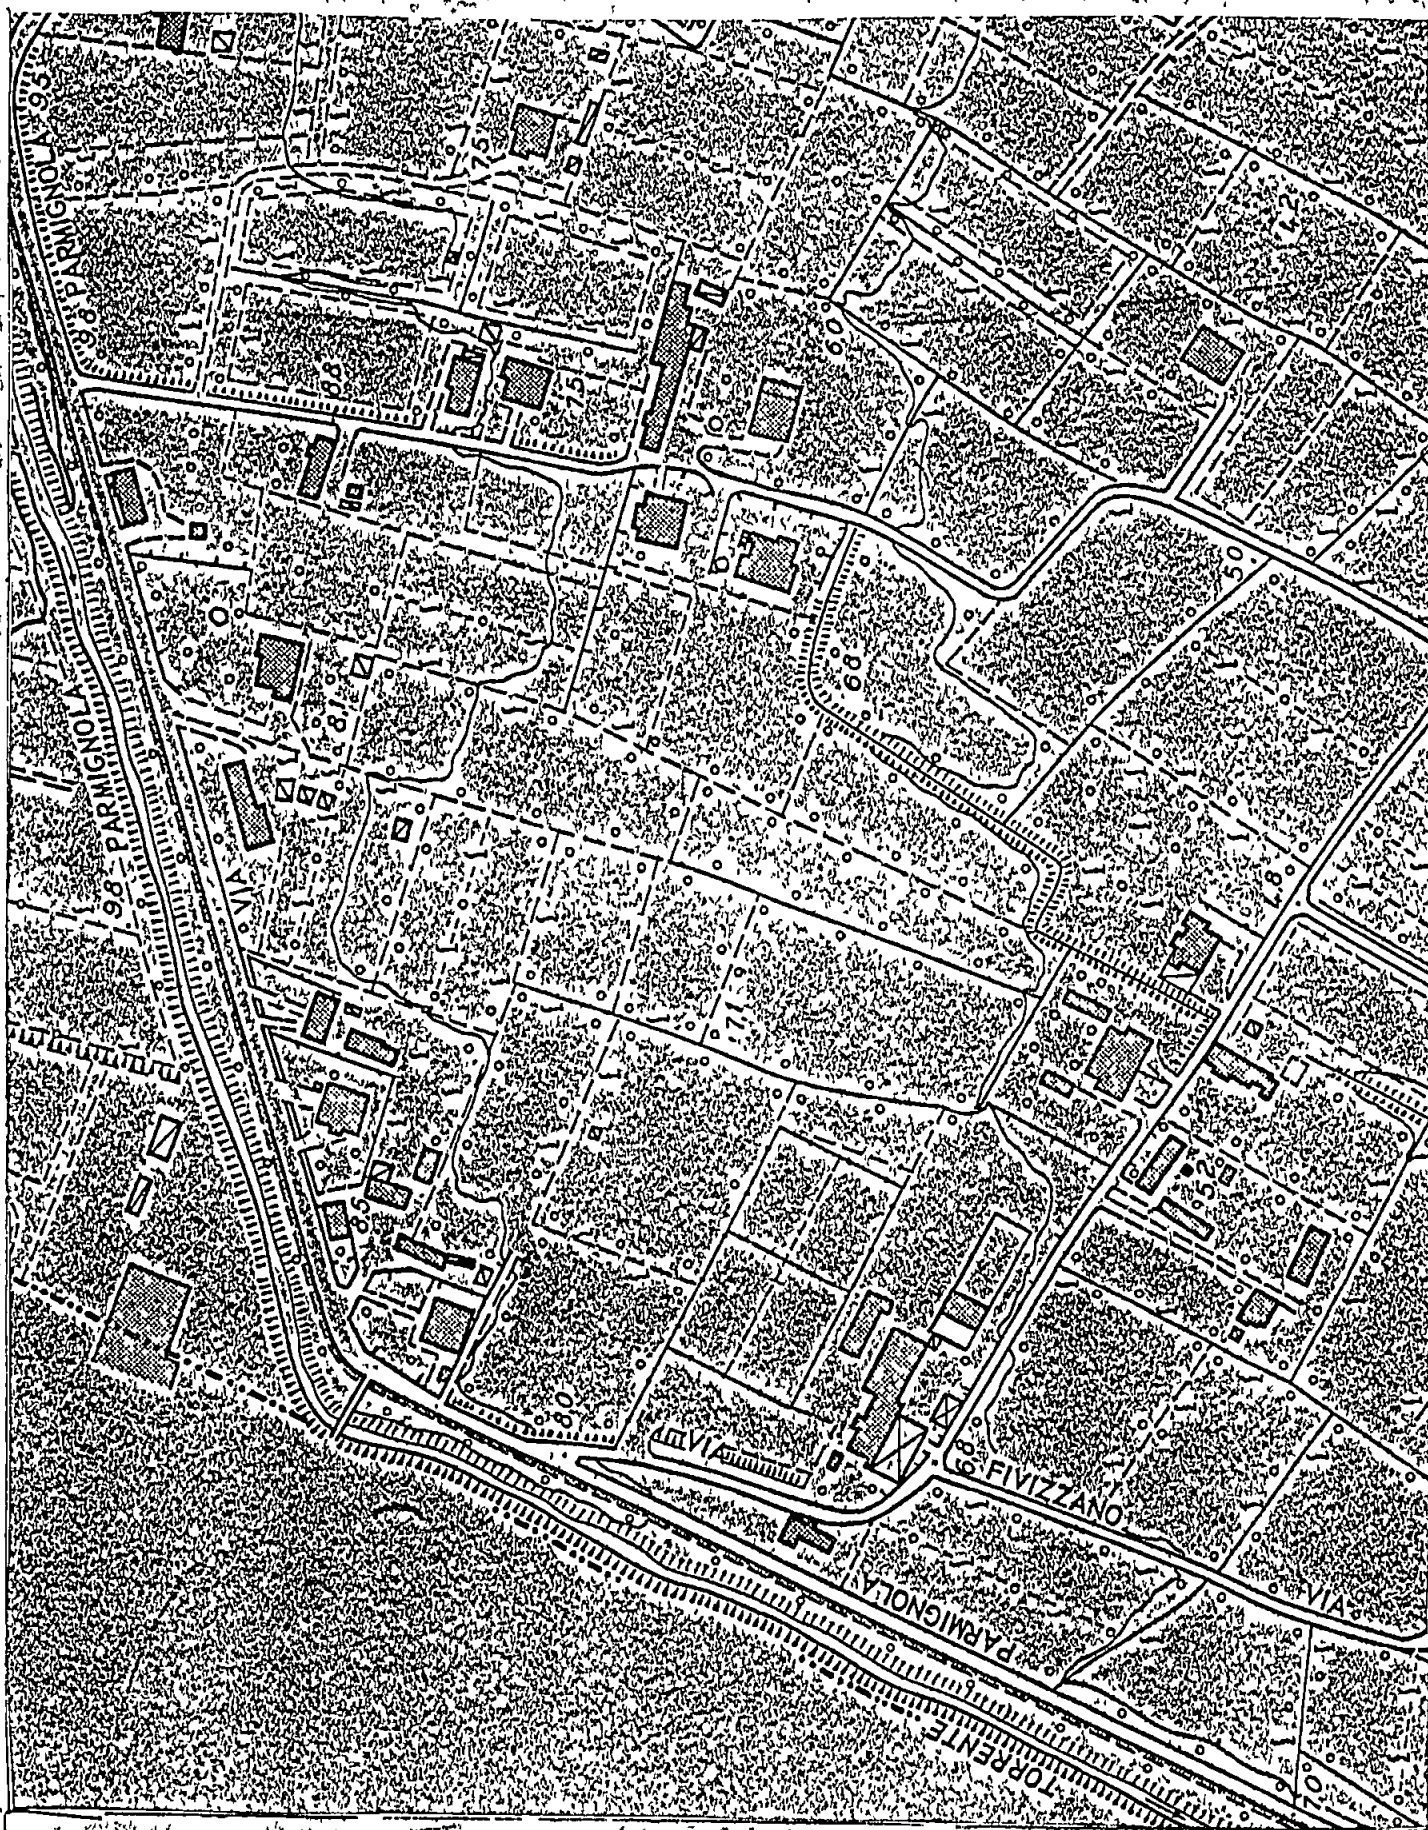

Geom. FERDINANDO BAGCHINI
Via Provinciale 36 bis - Tel (0585) 51321
54031 AVENZA
CF. BCC FDN 30T06 B832S

STRALCIO DELLA MAPPA AEREOFOTOGRAF.
DEL COMUNE DI CARRARA FOGLIO N° 29
PROPRIETA' MENCONI GIANCARLA
agg. 1975

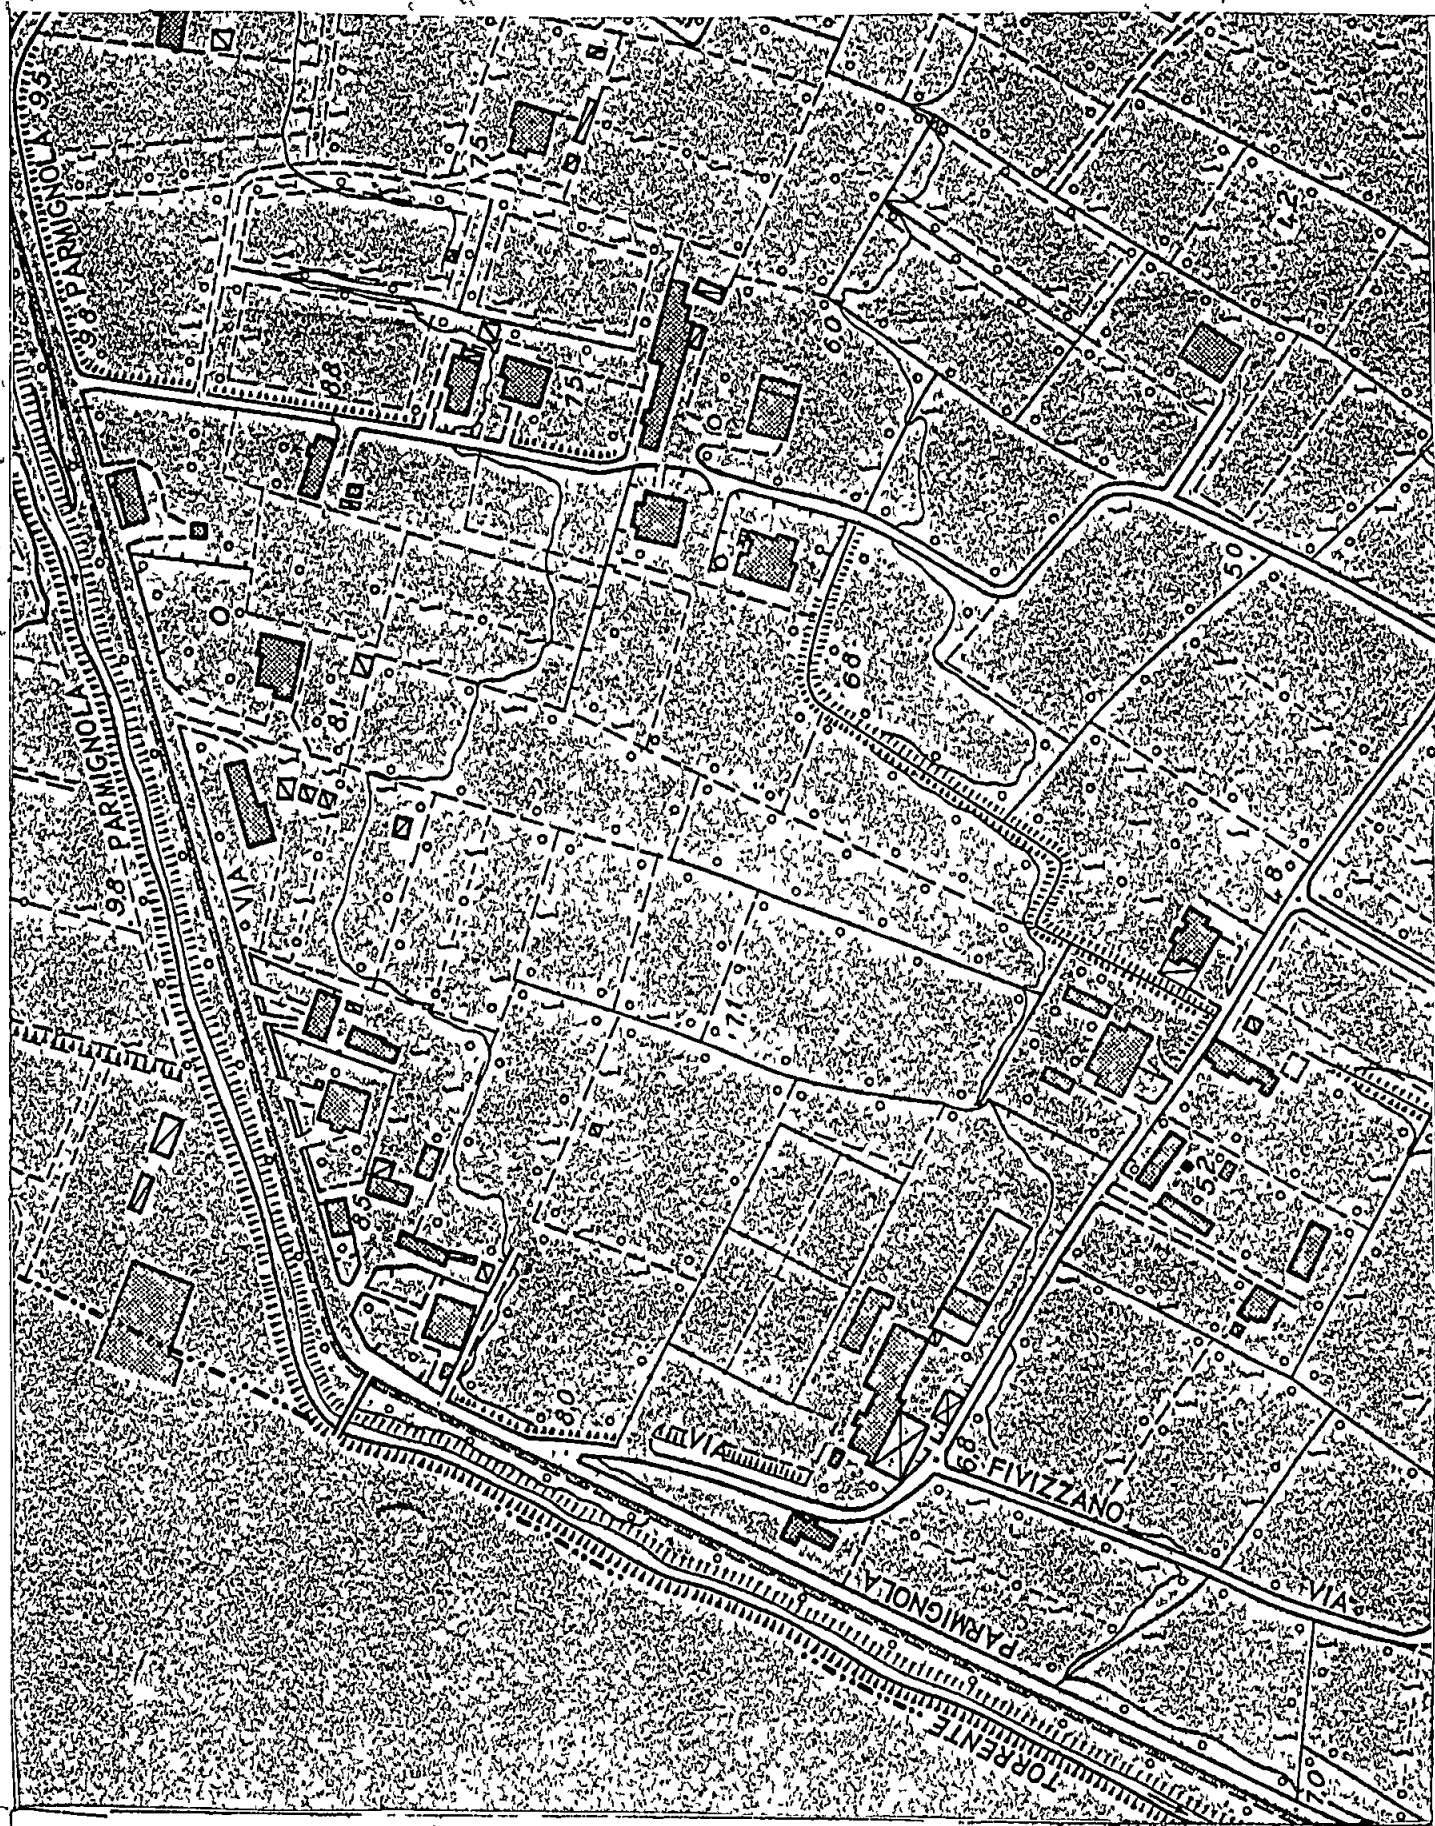

Ricevuta n. 7328 della Sezione II • 17


LA DITTA (come da Mod. 3 SPC)

Mencon. Giancarlo
vato a Carrara il 02/02/1967

ha presentato in data odierna per l'immobile sito nel Comune
di Carrara Via Fivizzano, n.° 13
piazza
distinto in Catasto con il Foglio n.° 68..., particella n.° 583.
i seguenti documenti:

- Modello 3 SPC si
- Tipo mappale si
- Elaborato planimetrico si
- Modello 55 autoallestito si
- n.° Mod. 1 con planimetrie si
- MODELLO 44- no

La presentazione dei documenti di cui sopra, costituisce prova
utile ai fini della documentazione catastale prevista dall'art. 35 della
Legge 28.2.1985, n.° 47.

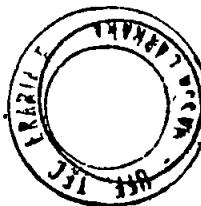data 23 OTT. 1986

IL DIRIGENTE

Ricevuta n. 7228 della Sezione II - IV

LA DITTA (come da Mod. 3 SPC)


Menconi Giancarla
vato a Carrara il 02/02/1961

ha presentato in data odierna per l'immobile sito nel Comune
di Carrara Via Fivizzano, n.° 13
Piazza
distinto in Catasto con il Foglio n.° 68, particella n.° 583
i seguenti documenti:

- Modello 3 SPC Si
- Tipo mappale Si
- Elaborato planimetrico Si
- Modello 55 autoallegato Si
- n.° Mod. 1 con planimetrie Si
- MODELLO 44- no

La presentazione dei documenti di cui sopra costituisce prova
utile ai fini della documentazione catastale prevista dall'art.35 della
Legge 28.2.1985, n.° 47.

data 23 OTT 1986

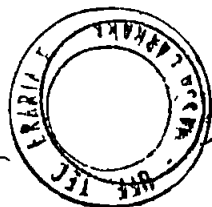

IL DIRIGENTE

[Signature]


**NUOVO CATASTO
EDILIZIO URBANO**

Foglio partita

DI MASSA CARRARA

PAGINA 1 PRON 7028 EDIZIONE

Riferimento mutazioni	INTESTATI		ALIQUOTE IN ‰		ANNOTAZIONI	PARTITA N
	COGNOME E NOME	Indicazioni complementari	CODICI	DI POSSESSO	DEL REDDITO	
1	2	3	4	5	6	7
	-PER IL FABBRICATO-					
	MENCONI GIANCARLA nata a CARRARA il 07 02 1961		MNCGCR 61B47B832	1000	1000	
	PER L'AREA					
	MENCONI ANNA MARIA nata a CARRARA il 15 03 1928				200	
	MENCONI HELLO nato a CARRARA il 27 12 1929				100	
	MENCONI GIANCARLO nato a CARRARA il 11 11 1939				300	
	MENCONI ROMANA nata a CARRARA il 28 02 1941				300	
	MENCONI EUGENIA nata a CARRARA il 11 05 1941				50	
	MENCONI MARIA PAOLA nata a CARRARA il 30 05 1952				50	

Un «P» in questa colonna significa che pendono riconoscimenti al diritto di esenzione.

«Per le unità prive dei dati censuari e della consistenza, la certificazione ha esclusivo valore di attestazione di avvenuta denuncia»

B

Riferi- mento alle mutazioni	PROVIENE DALLA PARTITA	ASTERISCO Riferimento alle mutazioni della U.L.	MAPPA					IDENTIFICAZIONE DELL'UNITÀ IMMOBILIARE										UTILITÀ COMUNI A PIÙ UNITÀ IMMOB.	CLASSAMENTO			CONSISTENZA			RENDITA CATASTALE	RENDITA CATAST RIDOTTA PER ESENZIONI		NOTE	RIC ESEN	Riferimento alle mutazioni	PASSA ALLA PARTITA
			SEZ	FOGL	NUMERO o LETTERA	SUB	COD	UBICAZIONE (in chiaro)	N CIVICO	PIANO	Scala	Inter- no	Z C	CATEG	CLASSE	VANI	m²		m²	LIRE	A LIRE	fino al 19									
8	9	10 11	12	13	14	15	16	17	18	19	20	21	22	23	24	25	26	27	28	29	30	31	32	33	34	35	36				
1	N C			68	503	2		VIA FIVIZZANO	136	T-1																					


NOTA - LE U I DISTINTE CON * NELLE COLONNE "ASTERISCO" NON SONO PIÙ IN CARICO ALLA PRESENTE PARTITA

Riferimento alle mutazioni	MUTAZIONI					REGISTRAZIONE				MOD 5 (n.c.) o MOD 98 (domanda di voltura e den. variaz.)		TOTALI DI PARTITA				RENDITA
	ATTO OD OPERAZIONE	TITOLO	NUMERO	DATA	NOMINATIVO E SEDE DEL ROGANTE	UFFICIO	VOLUME	NUMERO	DATA	NUMERO	DATA registrazione	U I	VANI	m²	m	LIRE
37	38	39	40	41	42	43	44	45	46	47	48	49	50	51	52	53
1	N C											1				

I mesi sono indicati con la loro lettera iniziale eccetto Gennaio Marzo e Aprile indicati rispettivamente con P T Q

I dati contenuti nelle colonne, distinte da (*) sono espressi in codice I codici possono consultarsi presso I U T E

23 OTT 1986

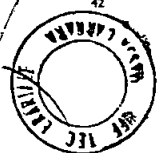

NOTA - I TOTALI VALIDI SONO QUELLI DELL'ULTIMA RIGA



Rimborso stampati L. 50

34407

CERTIFICATO DI RESIDENZA


L'UFFICIALE DELL'ANAGRAFE

IN CONFORMITA DELLE RISULTANZE DEGLI ATTI

CERTIFICA CHE:

MENCONI GIANCARLA
NATA IL 7.2.1961 A CARRARA (MS)
ATTO N. 0021-IA-02
ABITANTE IN VIA FIVIZZANO N. 13
CONIUGATA CON PRIMAVERA ROCCO

E' QUI RESIDENTE DAL 12.8.1982 DA MASSA (MS)

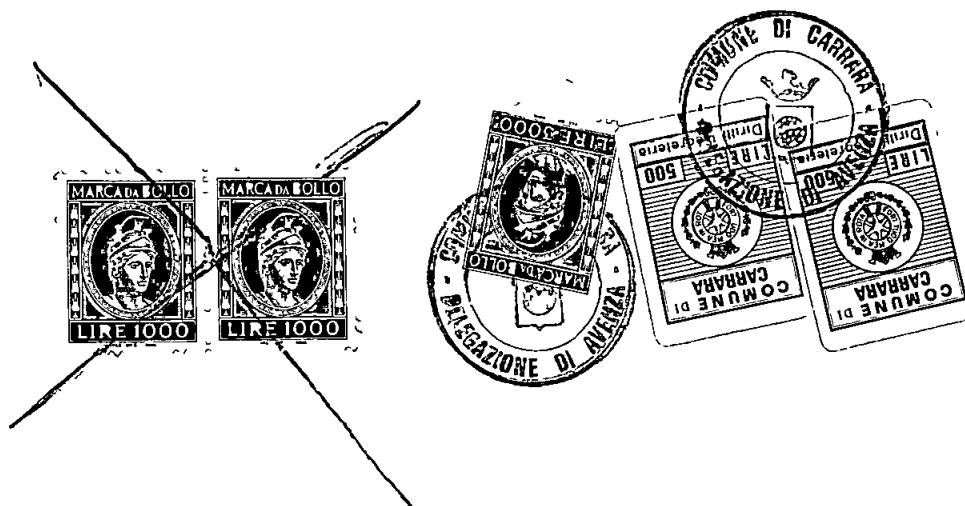

27.6.1987

L'UFFICIALE DELL'ANAGRAFE



L'Ufficiale di Anagrafe

In carta libera
Per uso amministrativo e comunale per quelli previsti dalla legge in esenzione dal bollo

Carrara 1.0 MAR 1986

oggetto : DOMANDA DI SANATORIA
inoltrata da MENCONI GIANCARLA
residents in BATTILANA via FIVIZZANO N°13

RELAZIONE TECNICA

La costruzione per la quale si richiede la CONCESSIONE IN SANATORIA è sita in località BATTILANA ,al n°13 di via FIVIZZANO.

Catastalmente insiste sul map.583 del foglio n°68.

Il rustico è stato completato nei primi mesi dell' anno 1982. Attualmente è già abitata dalla famiglia della richiedente ,pur mancando alcune opere di rifinitura ,come mq.40 di pavimenti ed i serramenti interni.

La costruzione comprende due piani fuori terra costruiti in aderenza ad altra costruzione già esistente. Il piano terra è costituito dalla cucina,un tinello ed il bagno. Al piano primo vi sono tre camere da letto; il tutto per una sup. di circa 90 mq. ed un volume di circa mc. 340.

La struttura portante è in muratura di doppio U.N.I. a due teste,i solai di calpestio ,e il soffitto,sono in laterizio tipo BAUSTA. Il tetto, anch'esso laterocemento,è a due spioventi disuguali ed è coperto da tegole MARSIGLIESI in cotto. I pavimenti sono in granito di recupero, rivestimenti del bagno e della cucina sono in piastrelle di ceramica.

I serramenti esterni sono in alluminio anodizzato,privi di oscuramenti. Mancano le porte interne.

E' presente l' impianto elettrico ,idrico allacciato al pubblico acquedotto, e di riscaldamento centralizzato.

Il bagno e la cucina scaricano i liquami in una idonea fossa settica con pozzo a perdere.

Le strutture portanti sono state realizzate con buoni materiali e buona tecnica . Da un attenta verifica di ess. non sono emerse lesioni o cedimenti di nessun genere , per cui si puo' senz' altro dichiarare la sua idoneita statistica.

Secondo ilPIANO REGOLETORE GENERALE vigente all'epoca,la costruzione insiste su zona destinata ad insediamenti agricoli.



IL TECNICO
Geom. Bacchini Ferdinando

Ferdinando Bacchini



Stampa L. 50

CERTIFICATO DI RESIDENZA

L'UFFICIALE DELL'ANAGRAFE

DI CONFORMITA' DELLE RISULTANZE DEGLI ATTI

IDENTIFICA CHE:

MENCONI GIANCARLA
NATA IL 7.2.1961 A CARRARA (MS)
ATTO N. 0021-1A-02
ABITANTE IN VIA FIVIZZANO N. 13
CONIUGATA CON PRIMAVERA ROCCO

E' QUI RESIDENTE DAL 12.8.1982 DA MASSA (MS)



31.10.1985

L'UFFICIALE DELL'ANAGRAFE

L'UFFICIALE DELL'ANAGRAFE DELEGATO
(Giorgio Arrighi)

In carta libera
Per uso amministrativo e comunale per quelli previsti dalla legge in materia del bollo

Presentato al Comune di
il

n°

Ufficio IIDD di
oppure
Centro di Servizio di

N°

IL DATORE DI LAVORO O ENTE EROGANTE

SEZ I	COGNOME O DENOMINAZIONE FERROLEGHE S.P.A.		NOME		NUMERO DI CODICE FISCALE 02843450152	
	SOLTANTO PER LE PERSONE FISICHE	SESSO (M o F)	DATA DI NASCITA giorno mese anno		COMUNE (o stato e le o) DI NASCITA	
	DOMICILIO FISCALE	COMUNE MILANO	PROVINCIA (sigla)	VIA E NUMERO CIVICO FCRO BUONAPARTE 31		ATTIVITA (I) 140
	CERTIFICA DI AVER CORRISPONTO NEL 1984 AL SIG					
SEZ II	COGNOME DI NASCITA PRIMAVERA		NOME RCCCO		NUMERO DI CODICE FISCALE PRMRCC48M21F2958	
	SESSO (M o F)	DATA DI NASCITA giorno mese anno	COMUNE (o stato estero) DI NASCITA MOLITERNO		PROV. DI NASCITA (sigla) EZ	

SEZIONE DA COMPLETARE A CURA DEL DIPENDENTE O DEL PRESTATARIO (IN CASO DI PRESENTAZIONE DI QUESTO CERTIFICATO COME SOSTITUTIVO DELLA DICHIARAZIONE DEI REDDITI)

SEZ II	RESIDENZA ANAGRAFICA barrare la casella se variata (I)	COMUNE	PROV. (sigla)	VIA E NUMERO CIVICO	CAP
	CODICI STATISTICI (I)	PROVINCIA DI LAVORO (sigla)	QUALIFICA (II)	STATO CIVILE (II)	
	COGNOME DEL CONIUGE	NOME DEL CONIUGE	NUMERO DI CC* CF FISCALE DEL CONIUGE (III)		

I SEGUENTI COMPENSI

SEZ III	1. STIPENDI, TRATTAMENTI, ALTRA RECOMPENSA, NETTO DEI CONTRIBUTI 18622859 1763390		2. INDENNITA' DI LICENZA																								
	3. INDENNITA' COMPENSI, GETTONI, ETC. CORRISPONTO DA TERZI DITTA IMPORTO DITTA IMPORTO																										
	5. TOTALE EMOLUMENTI IMPONIBILI (1 + 2 + 3) 18622859		6. IMPOSTA A CORRISPONTO (4 + 5) IMPONIBILE 4038172																								
	10. DETRAZIONI DI IMPOSTA APPLICATE																										
<table border="1"> <tr> <th>11. QUOTA ESENTE</th> <th>12. CONIUGE A CARICO</th> <th>13. FIGLI A CARICO (N°)</th> <th>14. A.T.P. FAM. IMP. A CARICO</th> <th>15. SPESE DI PRODUZIONE</th> <th>16. IMPOSTE ALTERNATIVE</th> <th>17. IMPOSTE ALTERNATIVE</th> <th>18. ONERI E SPESE PERSONALI</th> <th>19. TOTALE DETRAZIONI (11+12+13+14+15+16+17+18)</th> </tr> <tr> <td>36000</td> <td>264000</td> <td>2</td> <td>79200</td> <td>277200</td> <td></td> <td></td> <td>18000</td> <td>674400</td> </tr> </table>										11. QUOTA ESENTE	12. CONIUGE A CARICO	13. FIGLI A CARICO (N°)	14. A.T.P. FAM. IMP. A CARICO	15. SPESE DI PRODUZIONE	16. IMPOSTE ALTERNATIVE	17. IMPOSTE ALTERNATIVE	18. ONERI E SPESE PERSONALI	19. TOTALE DETRAZIONI (11+12+13+14+15+16+17+18)	36000	264000	2	79200	277200			18000	674400
11. QUOTA ESENTE	12. CONIUGE A CARICO	13. FIGLI A CARICO (N°)	14. A.T.P. FAM. IMP. A CARICO	15. SPESE DI PRODUZIONE	16. IMPOSTE ALTERNATIVE	17. IMPOSTE ALTERNATIVE	18. ONERI E SPESE PERSONALI	19. TOTALE DETRAZIONI (11+12+13+14+15+16+17+18)																			
36000	264000	2	79200	277200			18000	674400																			
18. RITENUTE FISCALI OPERATE DAL DATORE DI LAVORO				19. DA TERZI		20. EVENTUALE DIFFERENZA COI DATORE DI LAVORO		21. RITENUTE FISCALI DA INDICARE NELLA DICHIARAZIONE DEI REDDITI (18+19+20) 3363772																			

EMOLUMENTI RELATIVI AGLI ANNI PRECEDENTI E SOCCETTI A TRASPASAZIONE SEPARATA

SEZ IV	22. EMOLUMENTI (AL NETTO DI L.) PER CONTRIBUTI		23. RITENUTE FISCALI CORRISPONENTI (22+23)	
	24. ANNO 1982		25. ANNO 1983	
	26. DETRAZIONI DI IMPOSTA ARRETRATE PENSIONI (art. 20 legge 2.12.1975 n. 576)		27. RITENUTE FISCALI (26+27)	

RAPPORTI DI LAVORO INIZIATI O CESSATI NELL'ANNO

SEZ V	21. INIZIO RAPPORTO GIORNO MESE ANNO 1984		22. FINE RAPPORTO GIORNO MESE ANNO 1984		23. A. stato di stato il 1° gennaio 1984 (SI o NO) NO		24. A. stato di stato il 1° gennaio 1984 (SI o NO) NO	
	FIRMA DEL DATORE DI LAVORO O DEL RAPPRESENTANTE DELL'ENTE EROGANTE FERROLEGHE S.P.A. 31 MARZO 85							

Presentato al Comune di				Ufficio I I D D di				
il n°				Centro di Servizio di: } n°				
SEZ I		IL DATORE DI LAVORO O ENTE EROGANTE						
COGNOME O DENOMINAZIONE FERROLEGHE S P A				NOME		NUMERO DI CODICE FISCALE 02843450152		
SOLTANTO PER LE PERSONE FISICHE	SESSO (MoF)	DATA DI NASCITA		COMUNE (o stato estero) DI NASCITA		PROVINCIA DI NASCITA (sigla)		
		giorno	mes	anno	1			
DOMICILIO FISCALE	COMUNE MILANO			PROV(sigla)	VIA E NUMERO CIVICO FORO BUONAPARTE 31		ATTIVITA (I) 1400	
CERTIFICA DI AVER CORRISPONTO NEL 1986 AL SIG								
COGNOME (per le donne indicare il cognome da nubile) PRIMAVERA				NOME ROCCO		NUMERO DI CODICE FISCALE PRMRCC48M21F295B		
SESSO (MoF)	DATA DI NASCITA		COMUNE (o stato estero) DI NASCITA		PROVINCIA DI NASCITA (sigla)			
M	giorno	mes	anno	1948	MOLITERNO		PZ	
SEZ II		SEZIONE DA COMPLETARE A CURA DEL DIPENDENTE O DEL PENSIONATO						
		IN CASO DI PRESENTAZIONE DI QUESTO CERTIFICATO COME SOSTITUTIVO DELLA DICHIARAZIONE DEI REDDITI						
RESIDENZA ANAGRAFICA (avere la casa o avercela)	COMUNE			PROV(sigla)	VIA E NUMERO CIVICO		C.A.P.	
CODICI STATISTICI (I)	PROVINCIA DI LAVORO (sigla)	QUALIFICA (I)		TITOLO DI STUDIO (I)		STATO CIVILE (I)		
COGNOME DEL CONIUGE (PER LE DONNE INDICARE IL COGNOME DA NUBILE)				NOME DEL CONIUGE		NUMERO DI CODICE FISCALE DEL CONIUGE (III)		
SEZ III		I SEGUENTI COMPENSI						
EMOLUMENTI		STIPENDIO M. N. S. L. A. AGGIUNTIVE INDENNITA' E ALTRI COMPENSI PENSIONI (IV) (AL NETTO D. L.)				1	2242502	
		INDENNITA' DI TRASPERTA E ASSEGNI ALL'ESTERO PER LA PARTE IMPOSSIBILE AL NETTO DEI CONTRIBUTI (V)				2		
		INDENNITA COMPENSI GETTONI ECC CORRISPONDI DA TERZI	Ditta o Amm.ne				3	
			Ditta o Amm.ne				4	
			Ditta o Amm.ne				5	
			Ditta o Amm.ne				6	
		TOTALE (3 + 4 + 5 + 6)				7		
TOTALE EMOLUMENTI IMPOSSIBILI (1 + 2 + 7)				8	23241301			
CALCOLO DELLA RITENUTA		IMPOSTA CORRISPONDENTE AL TOTALE EMOLUMENTI IMPOSSIBILI				9	5125151	
		DETRAZIONI D IMPOSTA APPLICATE	Coniuge a carico		10	360000		
			Figli a carico N° 3		11	288000		
			Altri familiari a carico N°		12			
			Detrazione per lavoro dipendente		13	492000		
			Ulteriore detrazione per lavoro dipendente		14			
		TOTALE DETRAZIONI (10 + 11 + 12 + 13 + 14)				15	1140000	
		RITENUTE FISCALI OPERATE	Dal datore di lavoro		16	3985151		
			Da terzi		17			
			TOTALE (16 + 17)		18	3985151		
EVENTUALE DIFFERENZA DA COMPENSARE CON IL DATORE DI LAVORO (15 + 18 - 9)				19				
RITENUTA FISCALE DA INDICARE NELLA DICHIARAZIONE DEI REDDITI (18 - 19)				20	3985151			
SEZ IV		I SEGUENTI EMOLUMENTI RELATIVI AGLI ANNI PRECEDENTI E SOGGETTI A TASSAZIONE SEPARATA						
EMOLUMENTI		EMOLUMENTI (al netto di L.)				21		
		per contributi (V))						
CALCOLO DELLA ALIQUOTA	RETRIBUZIONI AL NETTO DEI CONTRIBUTI (V)	anno 1984	22	Retribuzione Media	24	Aliquota	25	
		anno 1985	23					
CALCOLO DELLA RITENUTA	RITENUTA FISCALE CORRISPONDENTE (21 x 25)				26			
	DETRAZIONI D IMPOSTA PER ARRETRATI DI PENSIONE (art 20 legge 2-12-1975 n 576)				27			
	RITENUTA FISCALE OPERATA (26 - 27)				28			

SEZ V		RAPPORTI DI LAVORO INIZIATI O CESSATI NELL'ANNO				FIRMA DEL DATORE DI LAVORO O DEL RAPPRESENTANTE DELL ENTE EROGANTE	
INIZIO RAPPORTO		FINE RAPPORTO					
Giorno	Mese	Anno	Giorno	Mese	Anno		
25		1986	30		1986		
È STATO RILASCIATO IL RELATIVO MODELLO 102? ☐ SI ☒ NO						IL RAPPORTO DI LAVORO È A TEMPO DETERMINATO DI DURATA INFERIORE ALL'ANNO (STAGIONALE) ☐ SI ☒ NO	
						FERROLEGHE S.P.A.	
						DATA 31 MARZO 87	

MOD 101 (MECCANOGRAPHICO)

(Arti 1, 2 e 3 del DPR 29 settembre 1973 n. 600)

Presentato al Comune di

il

n°

Ufficio II DD di
oppure
Centro di Servizio di

N°

IL DATORE DI LAVORO O ENTE EROGANTE

SEZ I	COGNOME O DENOMINAZIONE FERROLEGHE S.P.A.		NOME		NUMERO DI CODICE FISCALE 02843450152	
	SOLTANTO PER LE PERSONE FISICHE	SESSO (M o F)	DATA DI NASCITA giorno mese anno	COMUNE (o stato e le o) DI NASCITA		PROV. DI NASCITA (sigla)
	DOMICILIO FISCALE MILANO		PROVINCIA (sigla)	VIA E NUMERO CIVICO FCRO BUONAPARTE 31		ATTIVITA' (II) 1402
	CERTIFICA DI AVER CORRISPONTO NEL 1984 AL SIG					
COGNOME DI NASCITA PRIMAVERA		NOME RCCCO		NUMERO DI CODICE FISCALE PRMRCC48M21F2952		
SESSO (M o F) M		DATA DI NASCITA giorno 21 mese 8 anno 1948	COMUNE (o stato e le o) DI NASCITA NOLITERNO		PROV. DI NASCITA (sigla) EZ	


SEZ II	SEZIONE DA COMPLETARE A CURA DEL DIPENDENTE O DEL PENSIONATO (IN CASO DI PRESENTAZIONE DI QUESTO CERTIFICATO COME SOSTITUTIVO DELLA DICHIARAZIONE DEI REDDITI)					
	RESIDENZA ANAGRAFICA barrare la casella se va ista (II)	COMUNE	PROV. (sigla)	VIA E NUMERO CIVICO		CAP
	CODICI STATISTICI (I)	PROVINCIA DI LAVORO (sigla)	QUALIFICA (II)	STATO CIVILE (II)		
	COGNOME DEL CONIUGE	NOME DEL CONIUGE	NUMERO DI CODICE FISCALE DEL CONIUGE (III)			

I SEGUENTI COMPENSI

SEZ III	1 STIPENDI, TRIDICESIMA E ALTRE MESILI A PENSIONI (II) AL NETTO DEI CONTRIBUTI		2 IMPOSTA SUI REDDITI						
	18622859		1763390						
	3 INDENNITA', COMPENSI, GETTONI, ETC. CORRISPONDI DA TERZI								
	DITTA	4 IMPORTO	DITTA	5 IMPORTO	6 IMPORTO	7 TOTALE (4+5+6)			
	8 TOTALE EMOLUMENTI IMPONIBILI (1+2+7)		9 IMPOSTA CORRISPONDENTI A 1+2+7 E IMPONIBILI						
	18622859		4038172						
10 DETRAZIONI DI IMPOSTA APPLICATE									
11 QUOTA ESENTE	12 CONIUGE A CARICO	13 FIGLI A CARICO (N°)	14 ALTRA FAM. IMP. A CARICO	15 SPESE DI PRODUZIONE	16 ALTRE DETRAZIONI (14+15)	17 TOT. DETRAZIONI (11+12+13+14+15+16)	18 ONERI E SPESE PERSONALI		
36000	264000	2	79200	277200		18000	674400		
19 RITENUTE FISCALI OPERATE 18 DAL DATORE DI LAVORO				20 EVENTUALI DIFFERENZE DA CUI PASSARE COI DATORE E LA D. L. 7. 15. E. P.		21 RITENUTE FISCALI DA INDICARE NELLA DICHIARAZIONE DEI REDDITI (16+19+20)			
3363772						3363772			

SEZ IV	EMOLUMENTI RELATIVI AGLI ANNI PRECEDENTI E SOCCETTI A TASSAZIONE SEPARATA					
	22 EMOLUMENTI (AL NETTO DI L.)		PER CONTRIBUTI			
	23 RETRIBUZIONE AL NETTO DEI CONTRIBUTI		24 ANNO 1982		25 ANNO 1983	
	26 DETRAZIONI DI IMPOSTA ARRETRATI PENSIONI (art. 20 legge 2.12.1975 n. 576)		27 RITENUTE FISCALI (22+23)			

SEZ V	RAPPORTI DI LAVORO INIZIATI O CESSATI NELL'ANNO				FIRMA DEL DATORE DI LAVORO O DEL RAPPRESENTANTE DELL'ENTE EROGANTE	
	31 INIZIO RAPPORTO GIORNO MESE ANNO	32 FINE RAPPORTO GIORNO MESE ANNO	33 C. stato, titolo relativo mod. 102° (SI o NO)	34 Rapporto di lavoro di natura... (SI o NO)	FERROLEGHE S.P.A. 31 MARZO 85	

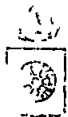

Stampa L. 50

CERTIFICATO DI RESIDENZA

L'UFFICIALE DELL'ANAGRAFE

IN CONFORMITA' DELLE RISULTANZE DEGLI ATTI

CERTIFICA CHE:

HENCONI GIANCARLA
NATA IL 7.2.1961 A CARRARA (MS)
ATTO N. 0021-1A-02
ABITANTE IN VIA FIVIZZANO N. 13
CONIUGATA CON PRIMAVERA ROCCO

E' QUI RESIDENTE DAL 12.8.1982 DA MASSA (MS)



31.10.1985


L'UFFICIALE DELL'ANAGRAFE
L'UFFICIALE DELL'ANAGRAFE DELEGATO
(Giorgio Arrighi)

In carta libera
Per uso amministrativo e comunicato per quelli previsti dalla legge in occasione del bollo

N. operaz. 12
28/6/91

CARRARA Li 13/06/91

 FAL SIG. SINDACO DEL COMUNE DI CARRARA

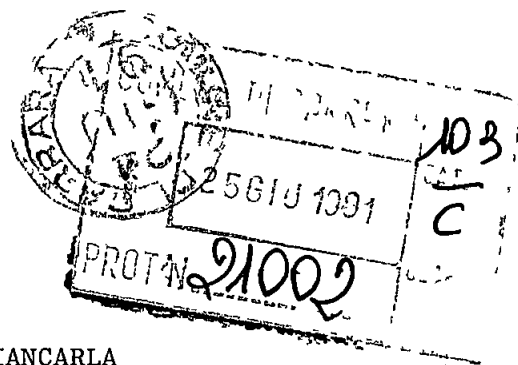



OGGETTO: PAGAMENTO ONERI DI CONDONO EDILIZIO

PROT. 1249 DEL 28/03/86 RICHIEDENTE MENCONI GIANCARLA


La sottoscritta Menconi Giancarla nata a Carrara il 07/02/61 e residente in Avenza via Fivizzano 13 avendo presentato domanda di condono edilizio per la costruzione di fabbricato ad uso abitazione sito in località Battilana via Fivizzano 13 ed essendo tenuta a versare la cifra di L. 6.914.000 a titolo di oneri di concessione, con la presente chiede che tale cifra venga rateizzata impegnandosi a versare L. 1.000.000 ogni semestre. Tale richiesta è motivata dal fatto che il marito della richiedente, è in cassa integrazione dal MARZO 1990. Certo di un benevolo accoglimento della presente, distintamente ringrazia.


in fede

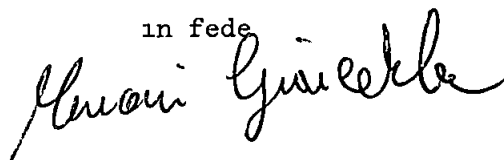

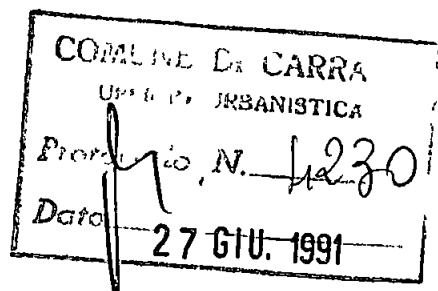

VA BENE

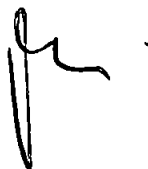

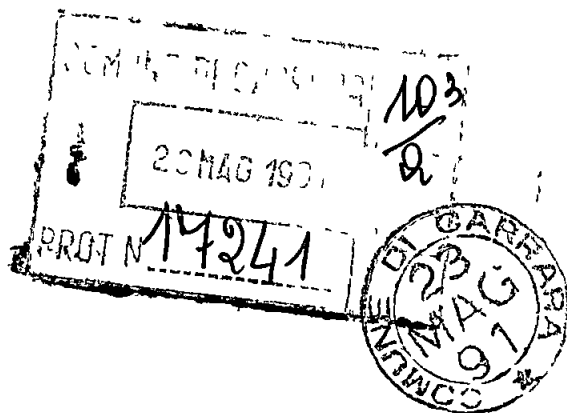

Mendi
ca 15/91

Carrara 23/5/91

All'Assessore URBANISTICA
Comune di Carrara


Oggetto: pagamento condono edilizio.

La sottoscritta MENCONI G. Carla nata a Carrara il 7/2/61 e residente a Carrara in Via Fivizzano 13 dovendo pagare una somma di Lit. 7.000.000 per un condono edilizio relativo ad alcune modifiche effettuate alla mia abitazione ed essendo in cattive condizioni finanziarie a cusa del lungo periodo di Cassa Integrazione del marito

C H I E D E

la temporanea sospensione o rateizzazione della suddetta tassa.

si ringrazia

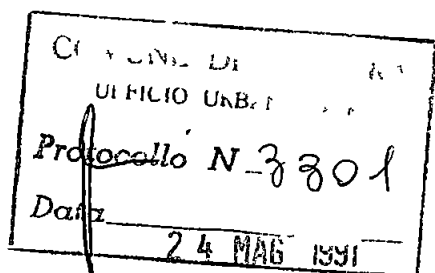

Menconi G. Carla

Menconi G. Carla

*INVITARE
VALENTEMENTE*

pr.

Carrara 23/5/91

All'Assessore URBANISTICA
Comune di Carrara

Oggetto: pagamento condono edilizio.

La sottoscritta MENCONI G. Carla nata a Carrara il
11/2/51 e residente a Carrara in Via Fivizzano 13
dovendo pagare una somma di L. 1.000.000 per un
condono edilizio relativo ad alcune modifiche effettuate
alla mia abitazione ed essendo in cattive condizioni
finanziarie a causa del lungo periodo di Cassa integrazione
del marito

C H I E D E

la temporanea sospensione o rateizzazione della suddetta
tassa.

si ringrazia

Menconi G. Carla

*Menconi
G. Carla*

X GIUNTA

*INVITARE
per l'incasso
a Brück*

SETTORE URBANISTICA
Nucleo Operativo

Oneri di concessione condono edilizio N° 1249

Ditta rich.: MENCOLI G. CARLA

AMPLIAMENTO DI S.U.R.

ML	<u>10.70</u>	X	<u>5.75</u>	=	MQ	<u>61.52</u>	X	<u>5.40</u>	=	MC	<u>332.235</u>	
ML		X		=	MQ		X		=	MC		
ML		X		=	MQ		X		=	MC		
										TOT.	MC	<u>332.235</u>

MC 332.235 X 10717 = L 3.561.000 Urb. 1°

MC 332.235 X 21805 = L 7.244.000 Urb. 2°

Totale L _____

Costo COSTAZ. ~~MC~~ MC 332.235 X 130.000 X 2% = 86.281.000

Ristrutturazione e/o cambio d'uso in c.a.

ML		X		=	MQ		X		=	MC		
ML		X		=	MQ		X		=	MC		
ML		X		=	MQ		X		=	MC		
										Totale	MC	

MC _____ X 4465 = L _____

MC _____ X 9086 = L _____

Totale L _____

COSTRUZIONE O AMPLIAMENTO FABBRICATI INDUSTRIALI E ARTIGIANALI

ML		X		=	MQ	
ML		X		=	MQ	
ML		X		=	MQ	
ML		X		=	MQ	
						Totale MQ

MQ _____ X 23058 = L _____

MQ _____ X 10194 = L _____

Totale L _____

1097



COMUNE DI CARRARA

P.7004
25.2.91

Carrara, 11 **13 FEB 1991**

Ufficio Urbanistica Nucleo Operativo

Oggetto: Sanatoria abuso EDILIZIO pratica n. 1249
del 28-3-85

Al Sig. MENCONI GIANCARLO
S.A. FIVIZZANO, 136

54033 CARRARA

- CONTRIBUTO DI CONCESSIONE.-

Con riferimento alla domanda di condono edilizio all'oggetto, la S.V. è formalmente invitata al pagamento della somma dovuta per contributo di concessione nella misura così stabilita:

- ONERI DI URBANIZZAZIONE	L. <u>5.402 000</u> -
- PERC. COSTO DI COSTRUZIONE	L. <u>1.512 000</u> -
Totale	L. <u>6.914 000</u> -

Visto che l'importo
summa è di 6.914.000
31/9/91 Melli


La somma relativa al contributo di concessione deve essere versata a favore del Comune di Carrara presso la Tesoreria Comunale con reversale n. ; fermo restando l'applicazione della maggiorazione di cui all'art. 3 II° comma Legge 28.2.85 n. 47 in caso di ritardo. ***

I documenti comprovanti l'effettuato pagamento delle somme dovute dovranno essere esibiti a questo ufficio entro 20 giorni dal ricevimento della presente.-

Gli aventi diritto alla rateizzazione degli oneri, a garanzia dell'esatto adempimento dell'onere di cui sopra, dovranno produrre, oltre alla ricevuta dell'avvenuto versamento pari ad 1/3 dell'importo complessivo, adeguata ed idonea polizza fidejussoria (Bancaria o Assicurativa) sulla rimanenza da suddividersi in un massimo di 10 rate semestrali, con maggiorazione annua del 10 % (art. 2 Legge Regionale 51/85).-

Per il ritiro della concessione in sanatoria la S.V. dovrà produrre inoltre:

- MARCA DA BOLLO DA L. 10.000 -
- ATTESTATO PAGAMENTO DIRITTI E STAMPATI DI CONCESSIONE -
- EVENTUALE DELEGA PER IL RITIRO DEGLI ATTI -
- COMPILAZIONE MOD. ISTAT 1/201 -

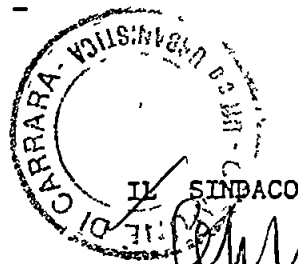

E' ammesso il convenzionamento di cui agli art. 7 e 8 della Legge n. 10/77.-

- *** Il mancato versamento, nei termini di cui alla Legge 28 Febbraio 1985 - n. 47 - comporta:
- a) l'aumento del contributo in misura pari al 20 per cento qualora il versamento del contributo sia effettuato nei successivi centoventi giorni;
 - b) l'aumento del contributo in misura pari al 50 per cento quando, superato il termine di cui alla lettera a), il ritardo si protrae non oltre i successivi sessanta giorni;
 - c) l'aumento del contributo in misura pari al 100 per cento quando, superato il termine di cui alla lettera b), il ritardo si protrae non oltre i successivi sessanta giorni.-



Mod. 23-1 (per l'interno) (1989) Cod. 008400


AMMINISTRAZIONE

P.T.



AVVISO DI RICEVIMENTO
O DI RISCOSSIONE

COMUNE DI
CARRARA
(MS)

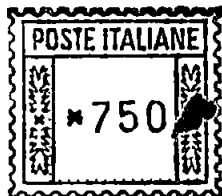

Lmae 404-n. 81890

DA RESTITUIRE A

UFFICIO URBANISTICA N. 2
CARRARA

N.B. - Il mittente è pregato di
apporre chiaramente su entrambe
le facciate le indicazioni richieste

MENCONI GIANCARLA (1269)

OPERE URBANISTICHE

54037

CARRARA

MS

A.R.

AVVISO DI RICEVIMENTO O DI RISCOSSIONE

☒ Raccomandata ☐ Vaglia
☐ Assicurata ☐ Pacco



N *20468* di **26 FEB. 1991**

spedito il
dall'Ufficio di **CARRARA**

indirizzato a **MENCONI GIANCARLA**
VIA FIVIZZANO, 13 b 54033 CARRARA

Dichiaro di aver ricevuto
riscosso quanto suindicato il *28/2/91*

Firma dell'incaricato
della distribuzione o del pagamento

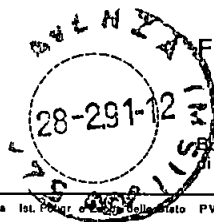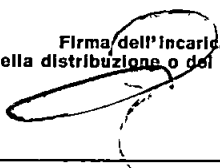

Firma



Bollo dell'Ufficio
di distribuzione o di pagamento

ENTE: 01 ES: 94 REVERSALI 11/11/94

DEBITORE: 003215 CORAZZA MARIA TERESA

COMUNE DI CARRARA

CODICE	IMPORTO	DA RISCOUTERE	CAPITOLO	N.
X1737	947.468	947.468	90/ 918	01
1738	1.054.000	1.054.000	90/ 920	02
X1737	599.266		90/ 918	03

Bo

AVANTI/RITORNO/FINE/DECODIFICA/SITUAZIONE (A,R,F,D,N!) SEL--- \ - #

MOD PAG 1

ENTE: 01 ES: 94 REVERSALI 11/11/94

DEBITORE: 003215 CORAZZA MARIA TERESA

COMUNE DI CARRARA

CODICE	CAUSALE		N.
1737	SANZIONE PER CONDONO EDILIZIO	URBANIZZ.SECOND(EX R 1580/93)	01
1738	SANZIONE PER CONDONO EDILIZIO	ONERI URBANIZZ.(EX R 1581/93)	02
1737	SANZIONE PER CONDONO EDILIZIO	URBANIZZ.SECOND(EX R 1580/93)	03

AVANTI/RITORNO/FINE/DECODIFICA/SITUAZIONE (A,R,F,D,N!) SEL--- \ - #

MOD PAG 1

ENTE: 01 ES: 94

INSERIMENTO BOLLETTA SU REVERSALE

11/11/94

REVERSALE: -1737 # SANZIONE PER CONDONO EDILIZIO IMPORTO.....: 19.450.425
 URBANIZZ.SECOND(EX R 1580/93) RISCOSSO.....: 2.329.153
 CAPIT.: 90/ - 918 DA RISCOUOT...: 17.121.272

N.	DEBIT.	BOLLETTA	DATA	ORDINATO	DA RISCOUTERE
01	3190	131	31/01/94	35.538	0
02	3190	136	31/01/94	280.533	0
03	3215			947.468	947.468
04	3215	2611	09/08/94	599.266	0
05	3278			2.996.337	2.996.337
06	3278	515	07/02/94	599.266	0
07	3279			3.622.000	3.622.000
08	3282			3.476.000	3.476.000
09	3285			2.355.000	2.355.000
10	3303			2.562.000	2.562.000
11	3311			53.650	53.650

FUNZ. (NN/A,R,D,F): - - BOLLETTA: ☐ IMPORTO (SEGNATO): ☐
 CAUSALE: - ☐ DATA: ☐ /11/11#

CONTINUAZIONE DEBITORI PAGINA SUCCESSIVA

ENTE: 01 ES: 94

INSERIMENTO BOLLETTA SU REVERSALE

11/11/94

REVERSALE:-1737 # SANZIONE PER CONDONO EDILIZIO IMPORTO.....: 19.450.425
 URBANIZZ.SECOND(EX R 1580/93) RISCOSSO.....: 2.329.153
 CAPIT.: 90/ 918 DA RISCOVOT...: 17.121.272

N.	DEBIT.	BOLLETTA	DATA	ORDINATO	DA RISCOVOTERE
01	3190	131	31/01/94	35.538	0
02	3190	136	31/01/94	280.533	0
03	3215			947.468	947.468
04	3215	2611	09/08/94	599.266	0
05	3278			2.996.337	2.996.337
06	3278	515	07/02/94	599.266	0
07	3279			3.622.000	3.622.000
08	3282			3.476.000	3.476.000
09	3285			2.355.000	2.355.000
10	3303			2.562.000	2.562.000
11	3311			53.650	53.650

FUNZ. (NN/A,R,D,F): - - BOLLETTA: [] IMPORTO (SEGNATO): []
 CAUSALE: - - [] DATA: C /11/11#

CONTINUAZIONE DEBITORI PAGINA SUCCESSIVA