
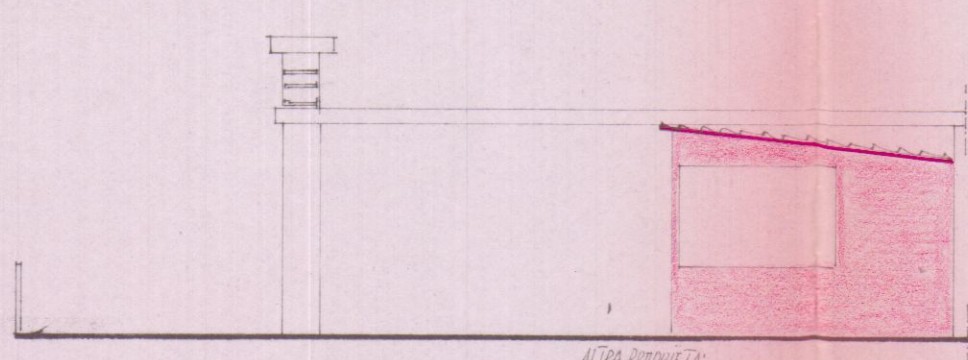
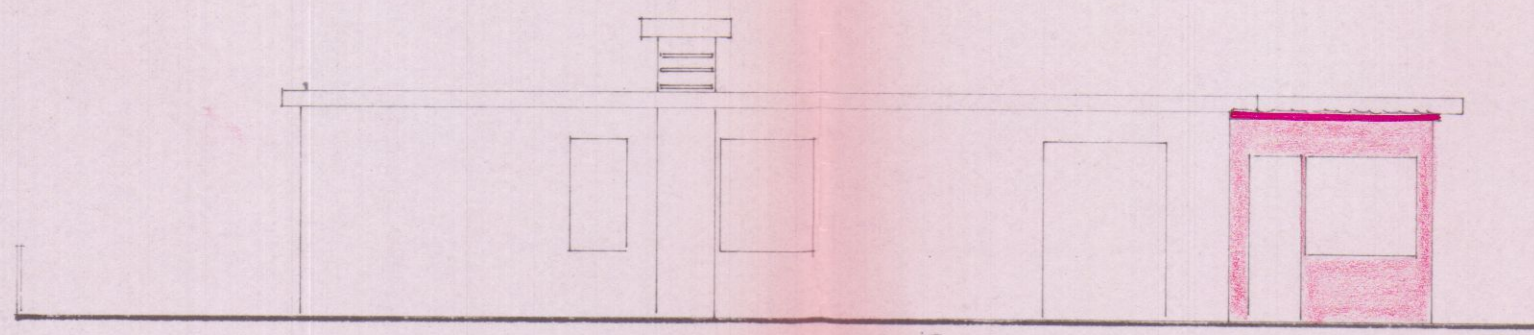
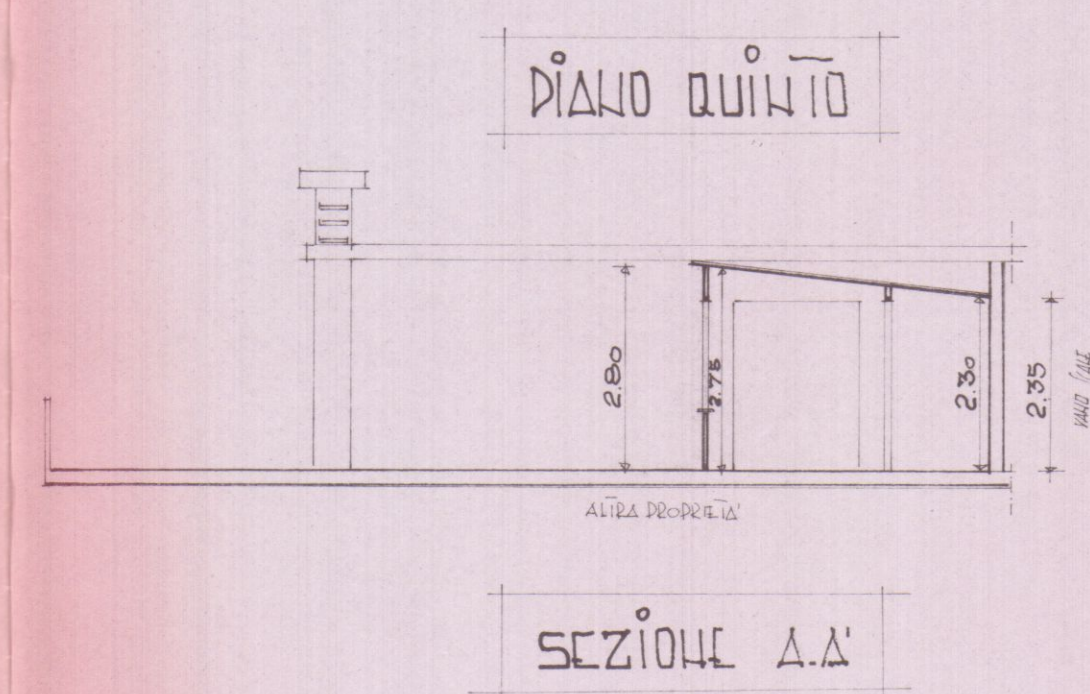
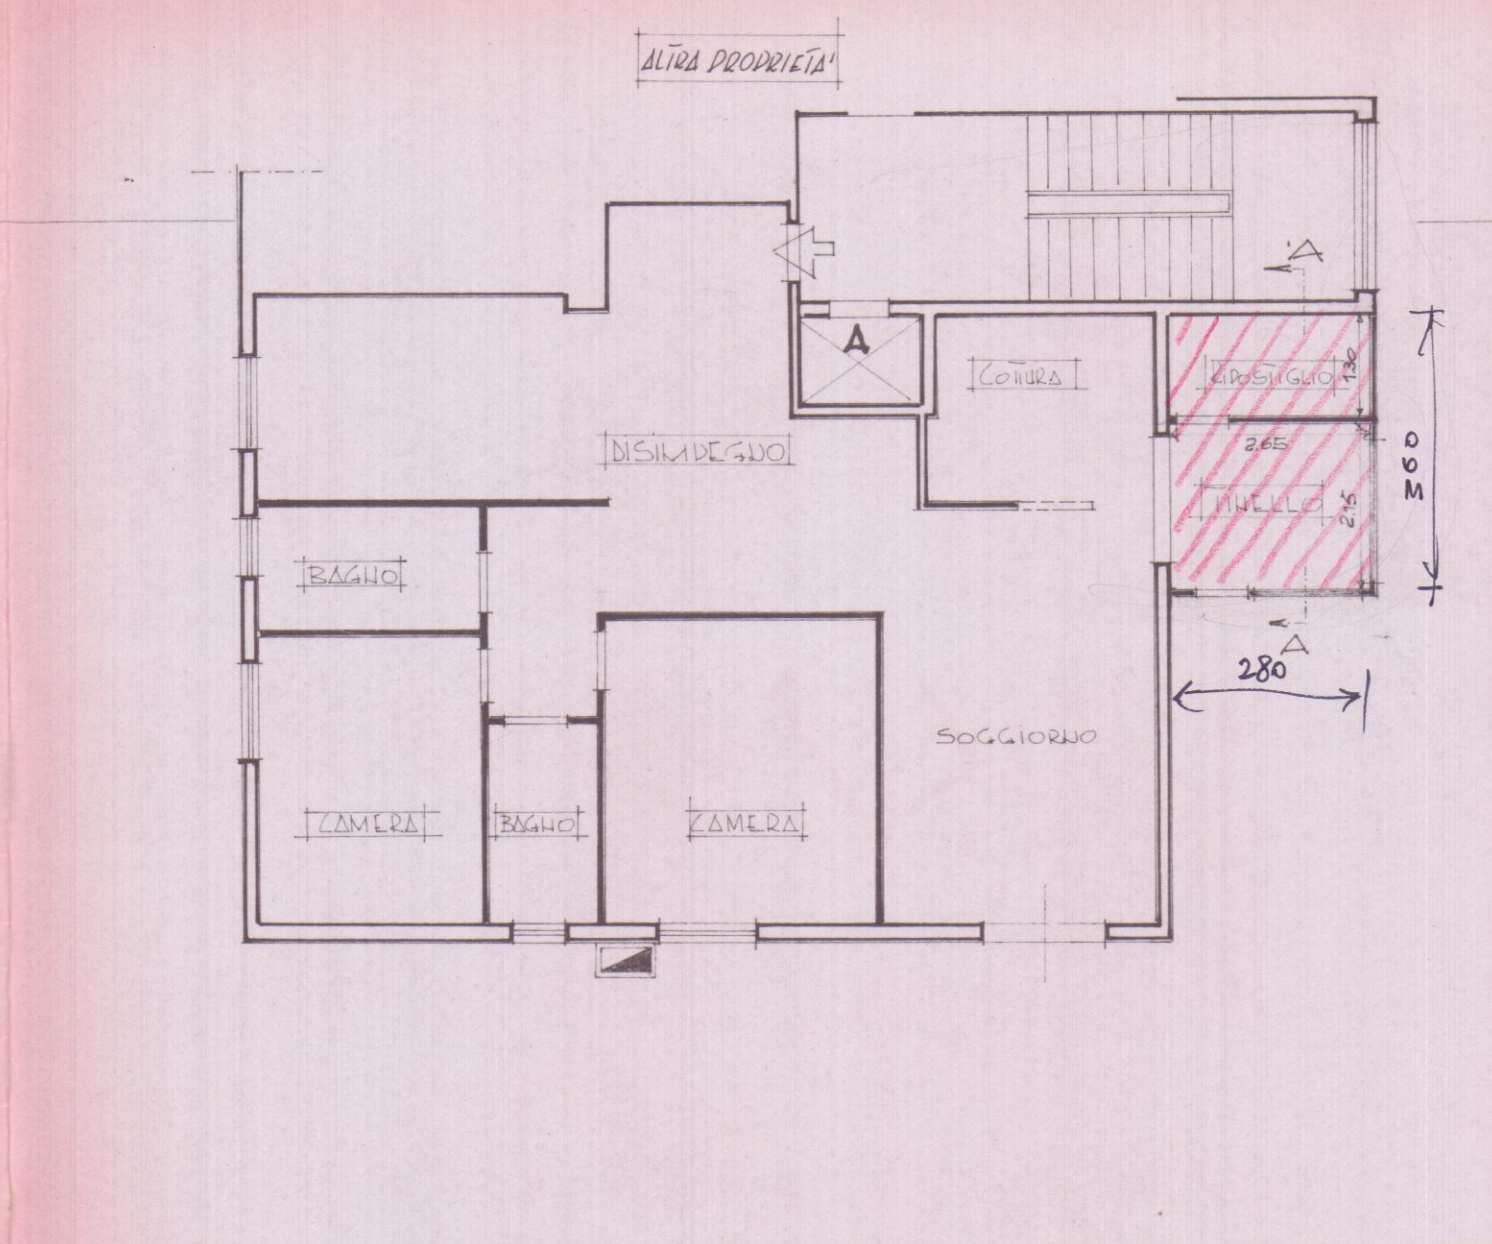
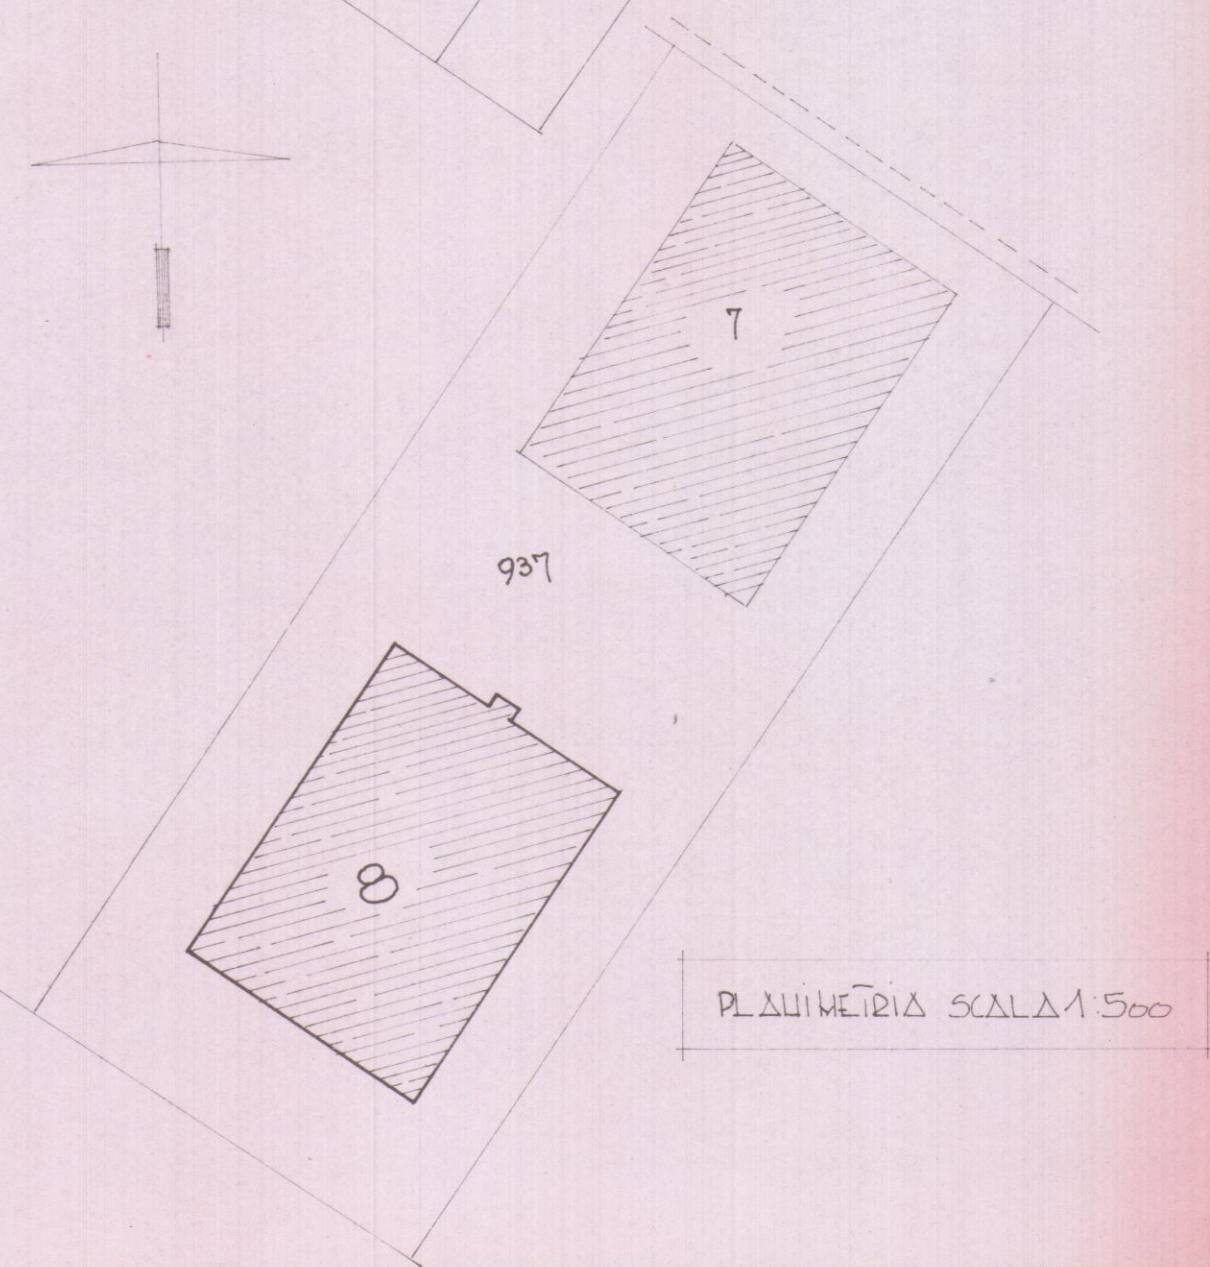



STUDIO TECNICO PROFESSIONALE
GEOMETRA CRUELI CLAUDIO

Via F.T. Baracchini n° 93 Loc. PARTACCIA
54037 MARINA DI MASSA (MS) * Tel. 0585/245038
Via Salicello n° 116 Loc. MOLICCIARA
19033 CASTELNUOVO MAGRA (SP) * Tel. 0187/675223

COMUNE DI: CARRARA	PROPRIETARI: CRUELI MAURO e RAKIC DORA
SCALA 1:100	PLANIMETRIE-PIANTE-PROSPETTI-SEZIONE
TAVOLA UNICA	PROGETTO IN SANATORIA AI SENSI DELLA LEGGE N° 47 DEL 23.03.1935.

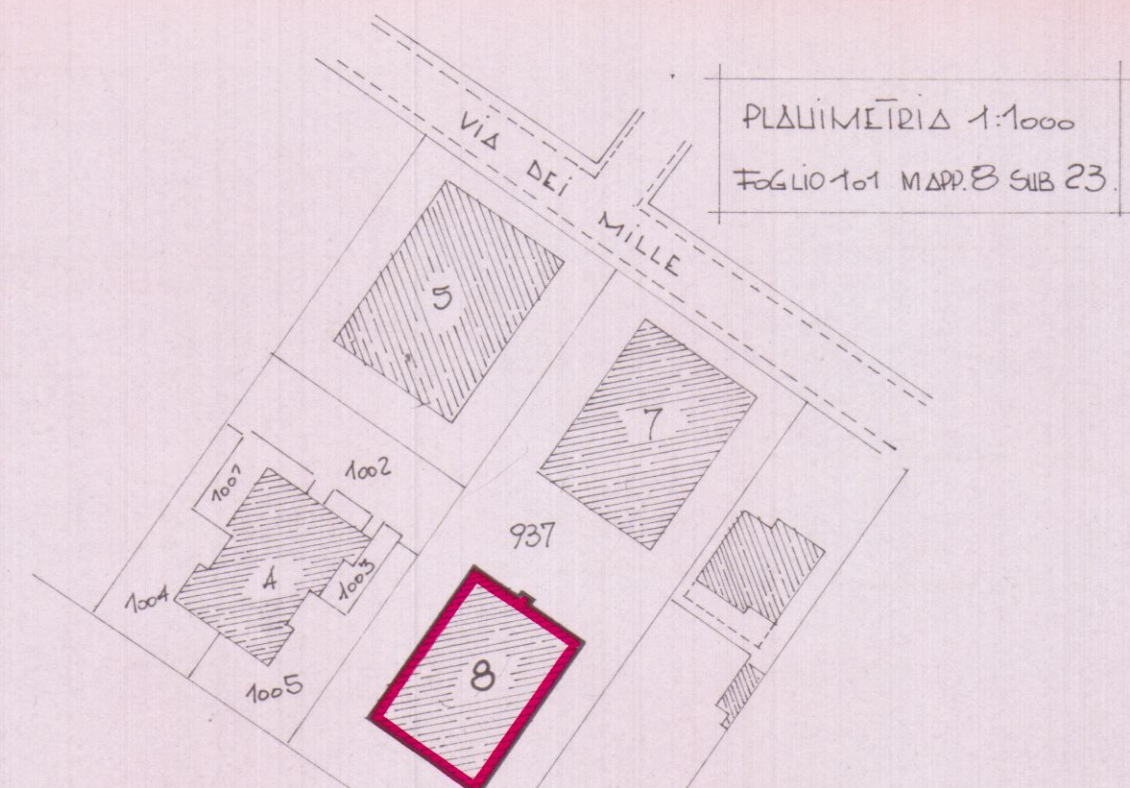







TIDOLOGIA ABUSO
ANNO 1976
AMPLIAMENTO
REALIZZAZIONE di:
TITELLO 215 x 2.65 = 570 mq.
RIDOSTIGLIO 130 x 2.65 = 344 mq.
SUPERFICIE TOTALE 914 mq.
1). 360 x 2.80 = 1008 x 1.25 = 1260 mq.

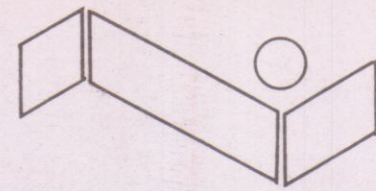


STUDIO TECNICO PROFESSIONALE
GEOMETRA CRUDELI CLAUDIO

Via F.T. Baracchini n° 93 Loc. PARTACCIA
54037 MARINA DI MASSA (MS) * Tel. 0585/245038
Via Salicello n° 116 Loc. MOLICCIARA
19033 CASTELNUOVO MAGRA (SP) * Tel. 0187/675223

COMUNE DI: CARRARA	PROPRIETARI: CRUDELI MAURO e RAKIC DORA
SCALA 1:100	PLANIMETRIE-PIANTE-PROSPETTI-SEZIONE
TAVOLA UNICA	PROGETTO IN SANATORIA AI SENSI DELLA LEGGE N° 47 DEL 23.03.1935.

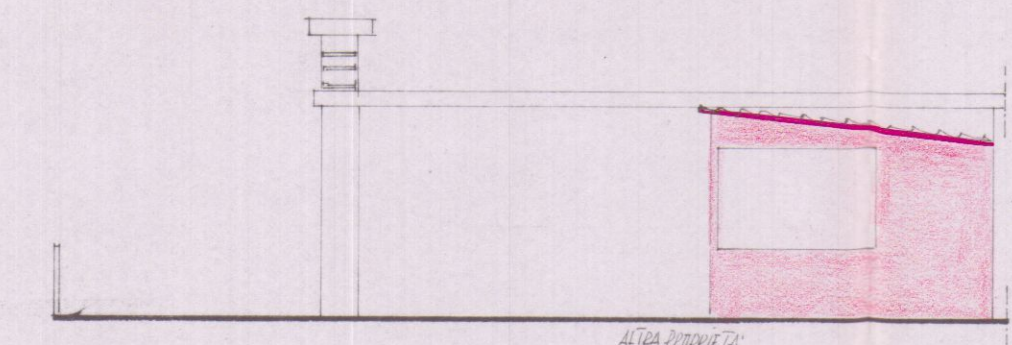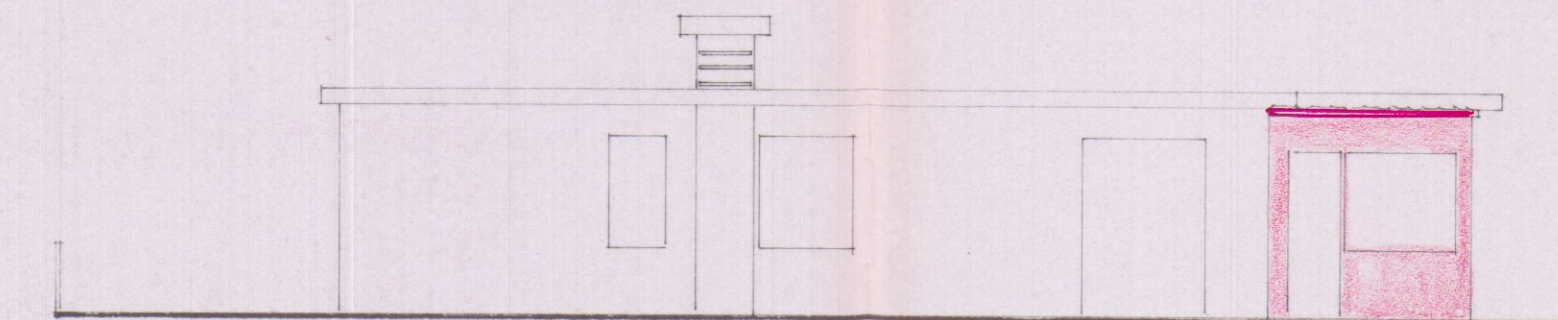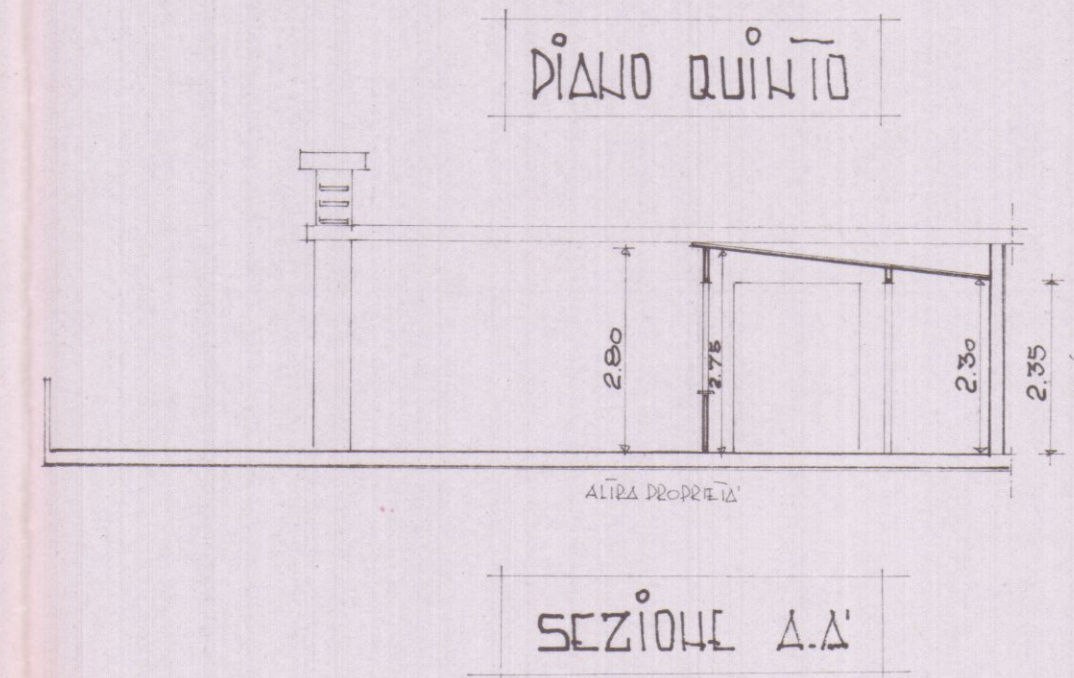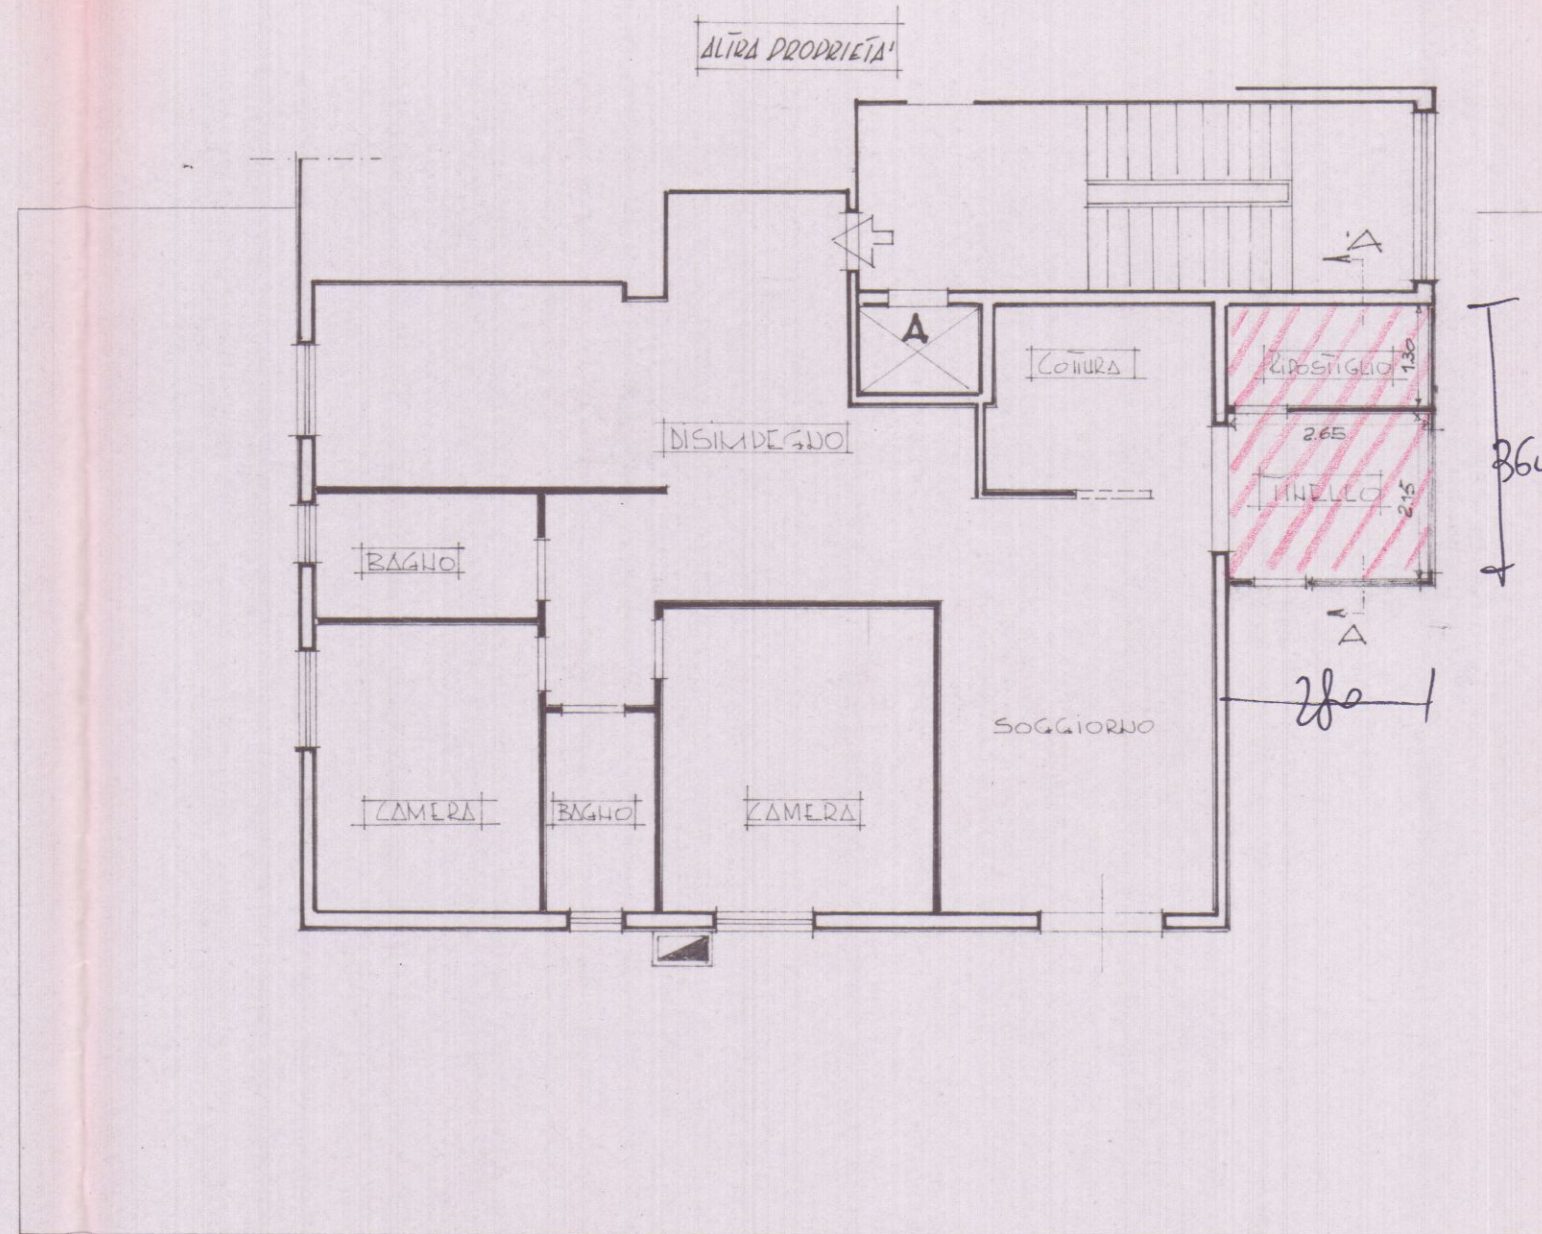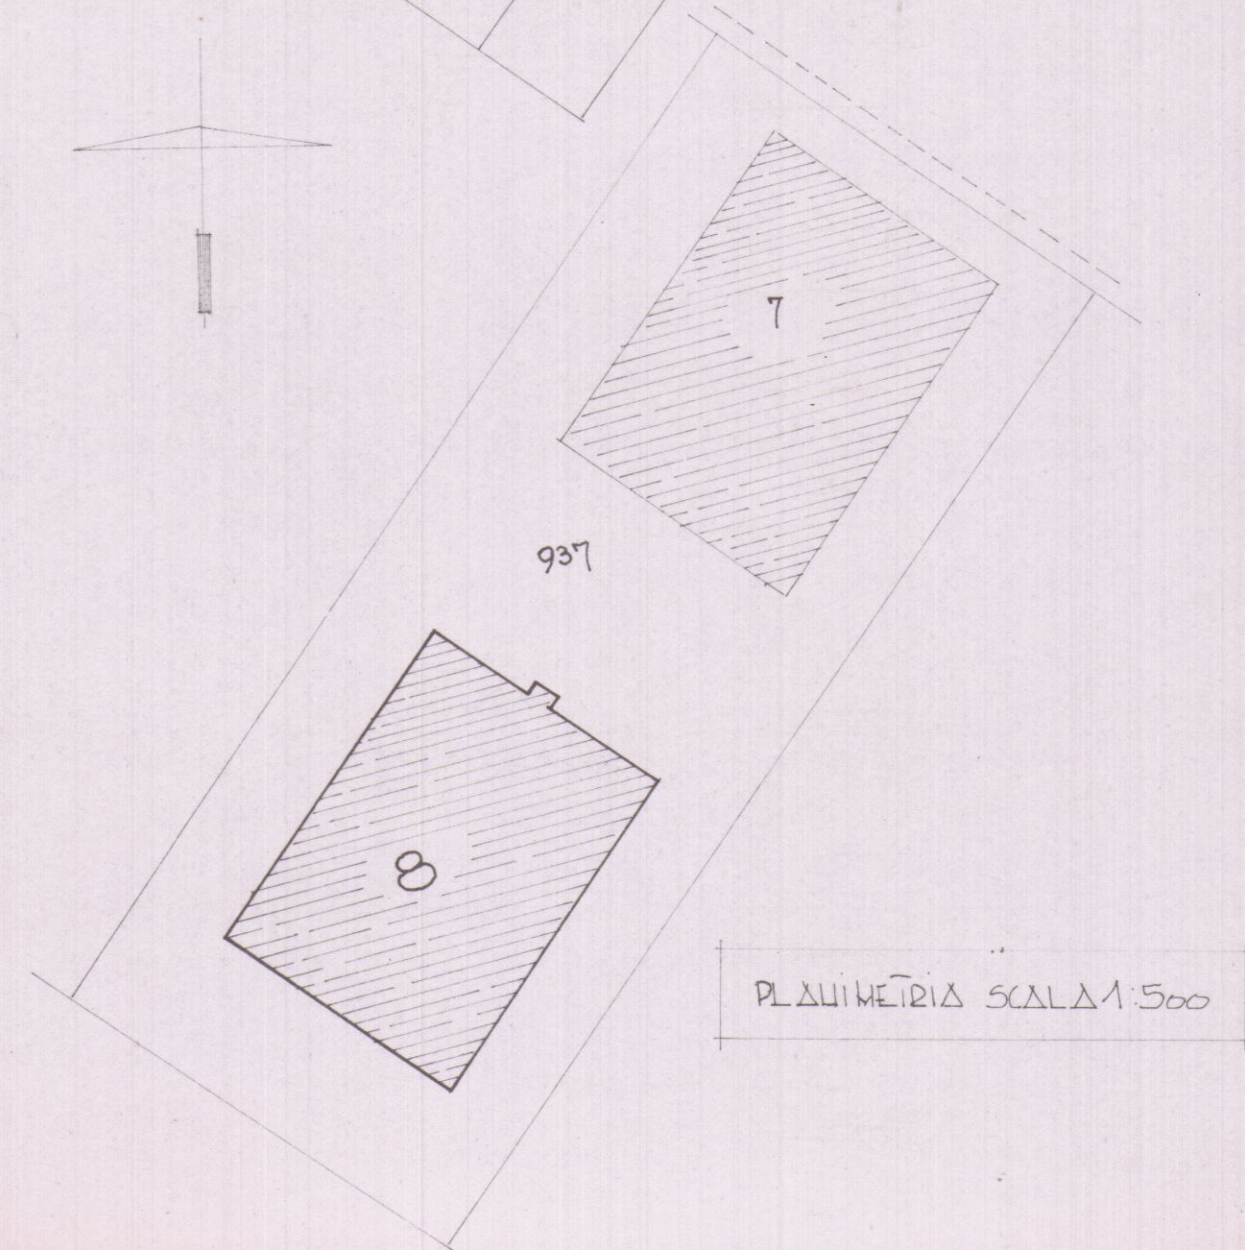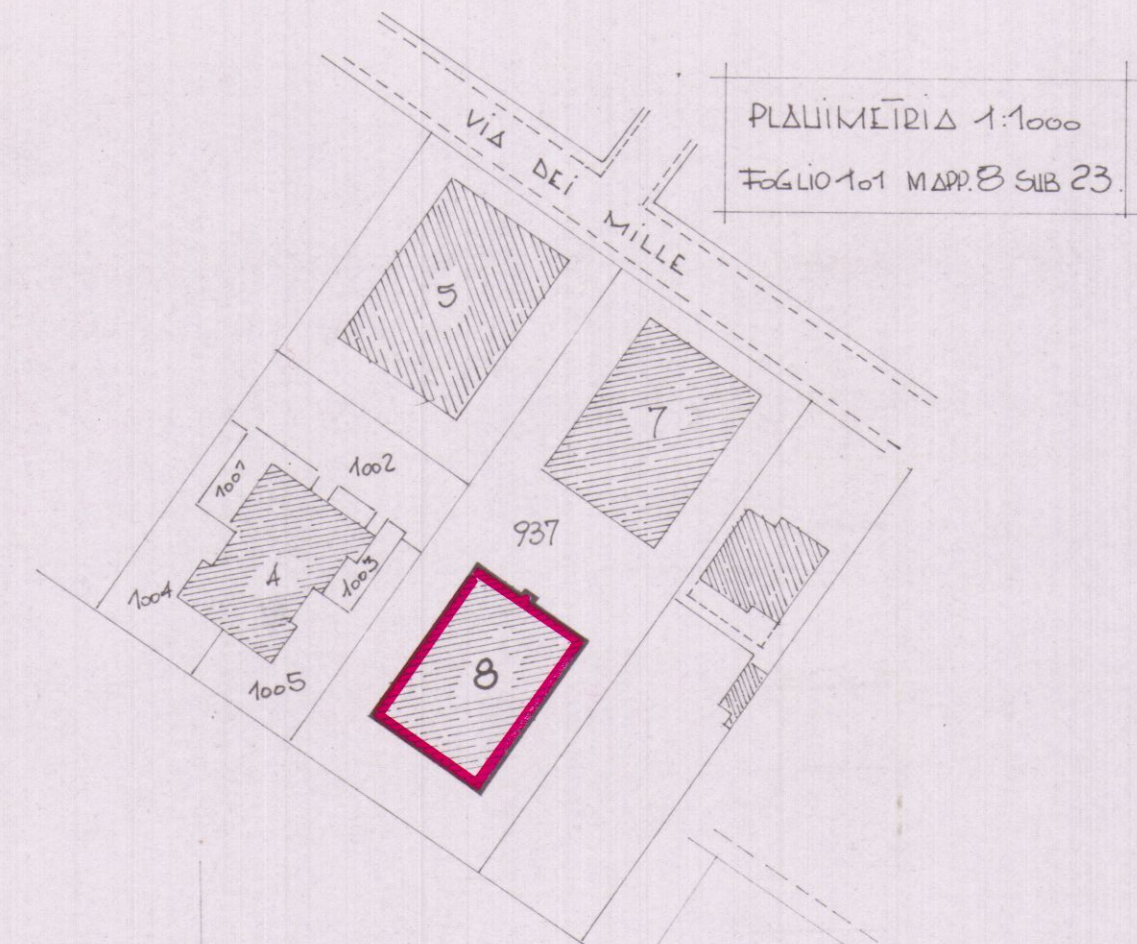





TIDOLOGIA ABUSO
ANNO 1976
AMPLIAMENTO
REALIZZAZIONE di:
TITOLLO 215 x 2.65 = 570 mq.
RIDOTTIGLIO 130 x 2.65 = 344 mq.
SUPERFICIALE 9,14 mq.
1) 3,60 x 2,80 = 10,08 x h
m³ 25

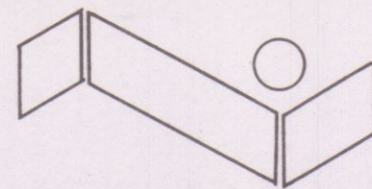


STUDIO TECNICO PROFESSIONALE
GEOMETRA CRUDELI CLAUDIO

Via F.T. Baracchini n° 93 Loc. PARTACCIA
54037 MARINA DI MASSA (MS) • Tel. 0585/245038
Via Salicello n° 116 Loc. MOLICCIARA
19033 CASTELNUOVO MAGRA (SP) • Tel. 0187/675223

COMUNE DI: CARRARA	PROPRIETARI: CRUDELI MAURO e RAKIC DORA
SCALA 1:100	PLANIMETRIE-PIANTE-PROSPETTI-SEZIONE
TAVOLA UNICA	PROGETTO IN SANATORIA AI SENSI DELLA LEGGE N° 47 DEL 23.03.1935.

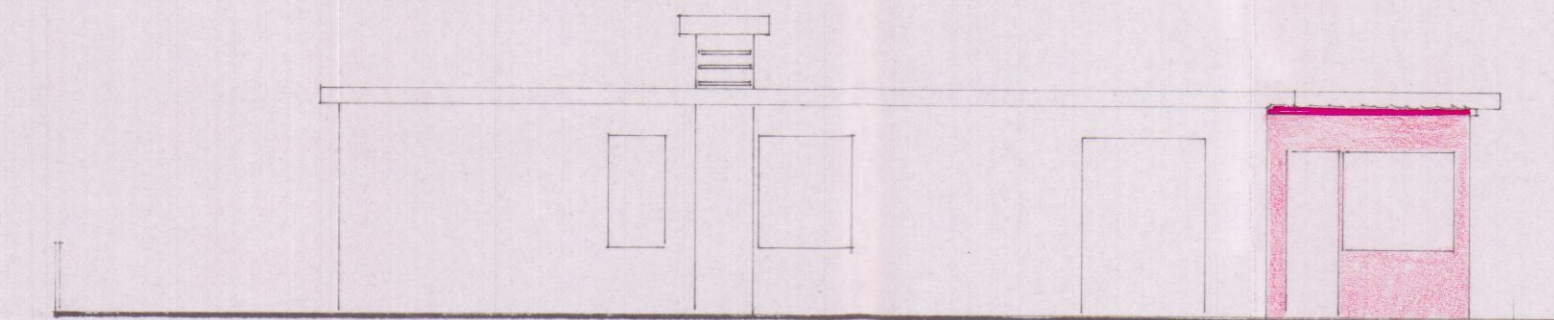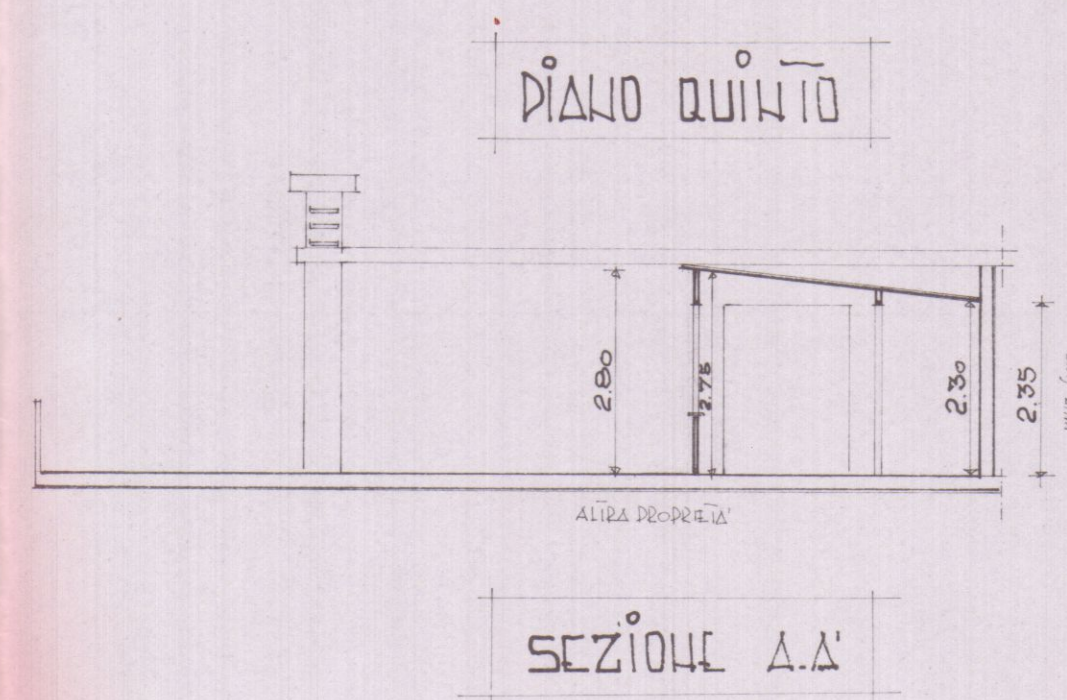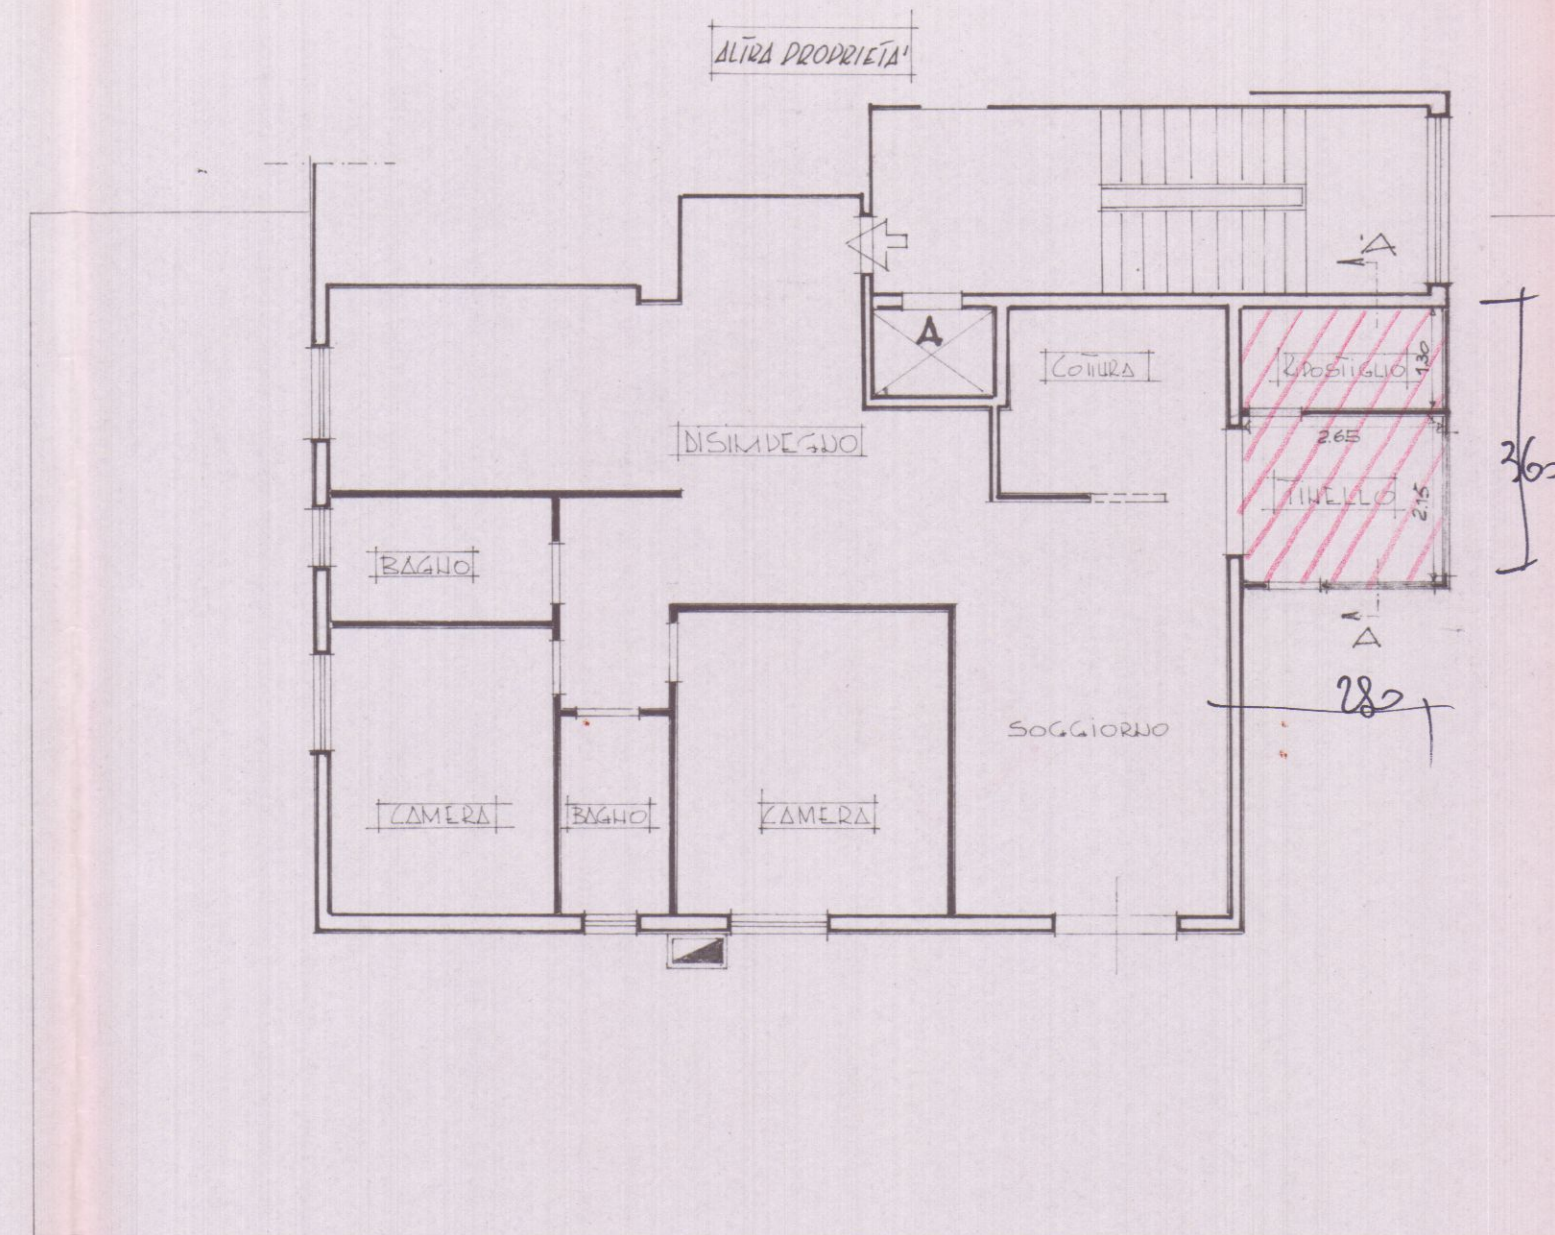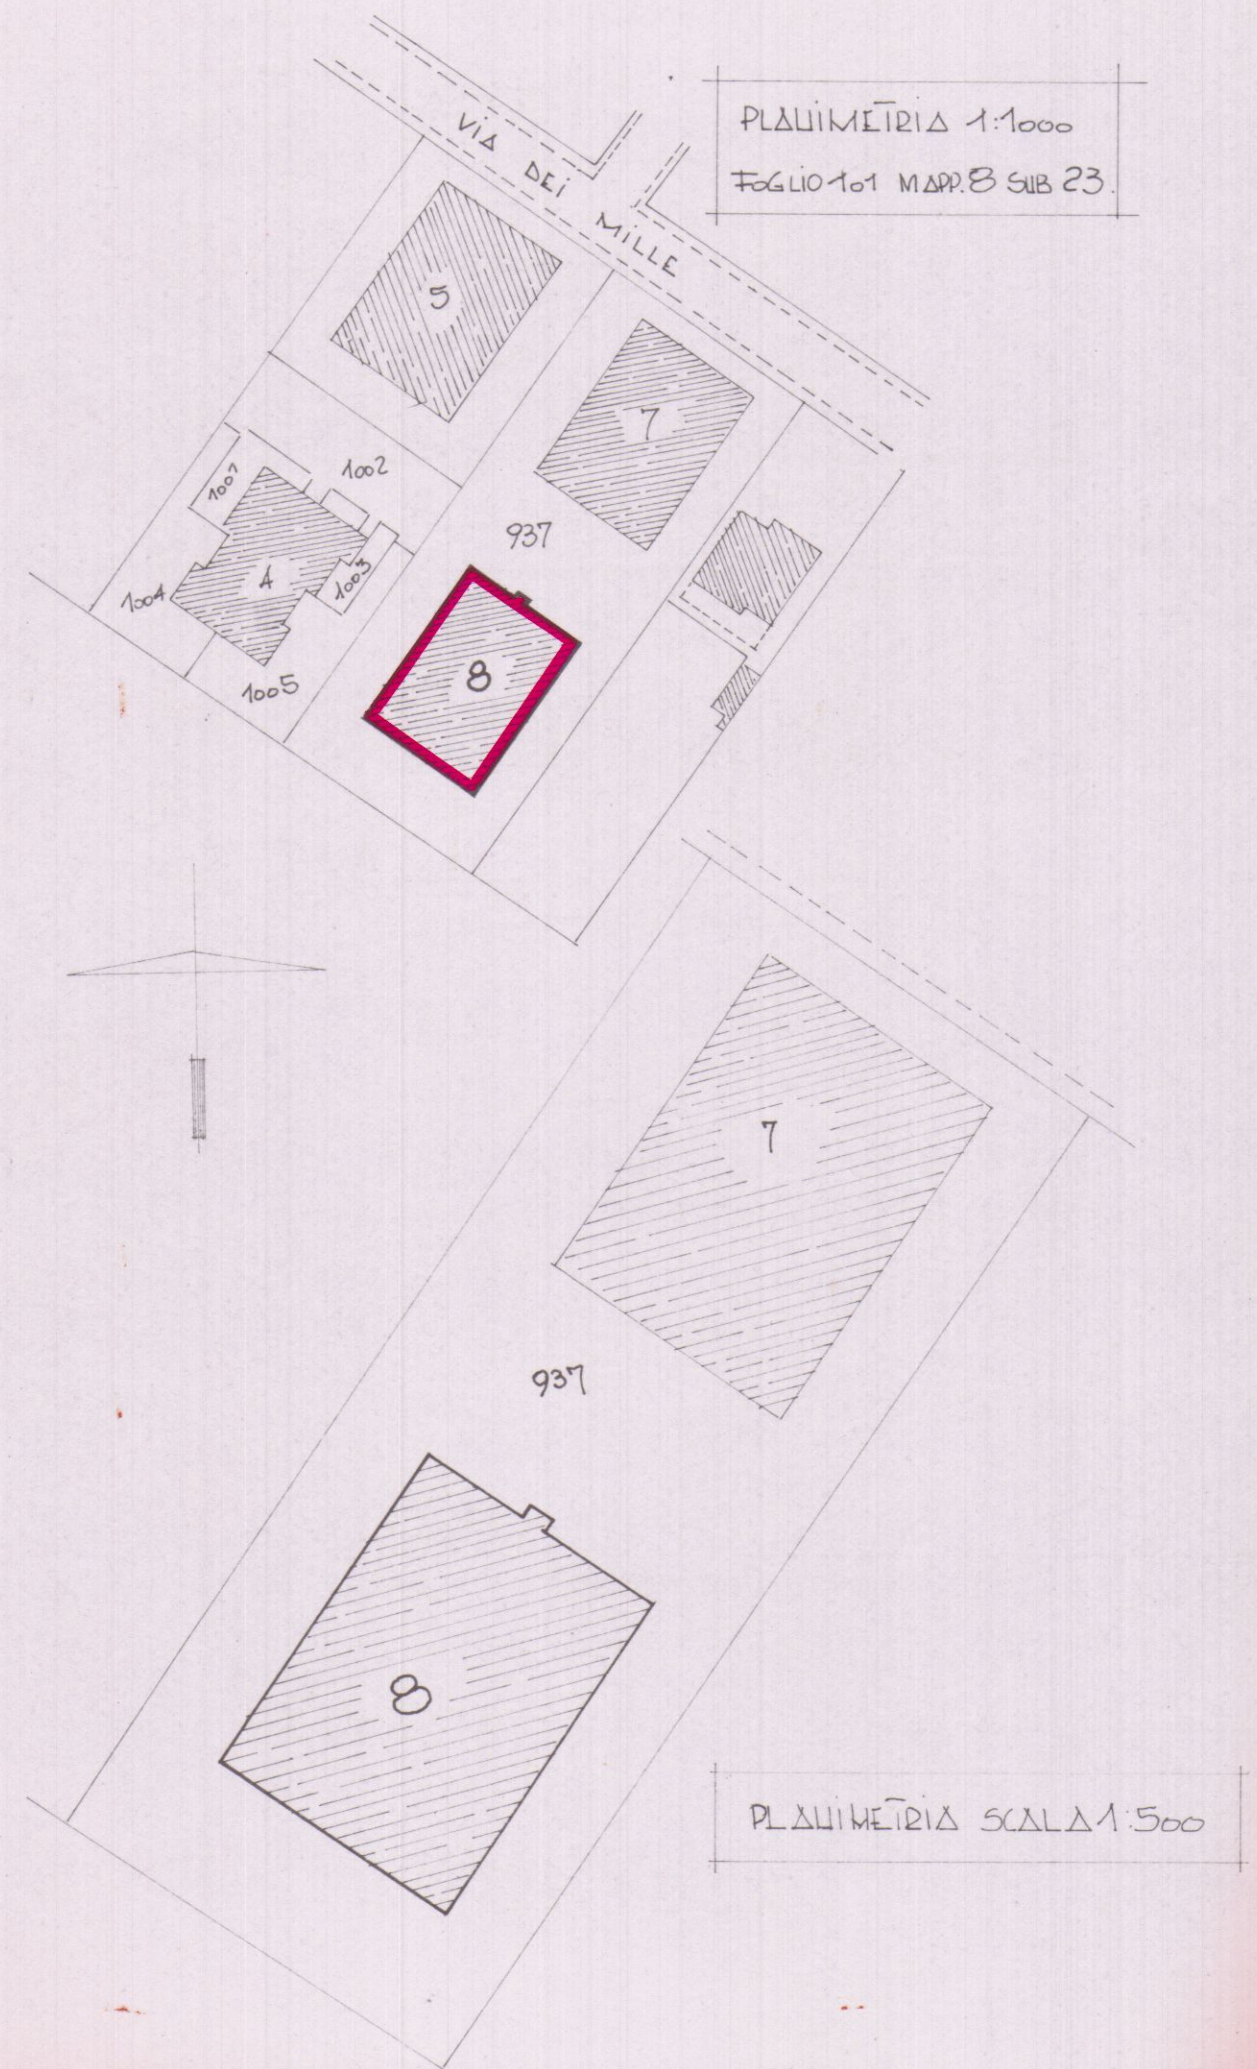

PROSPETTO EST

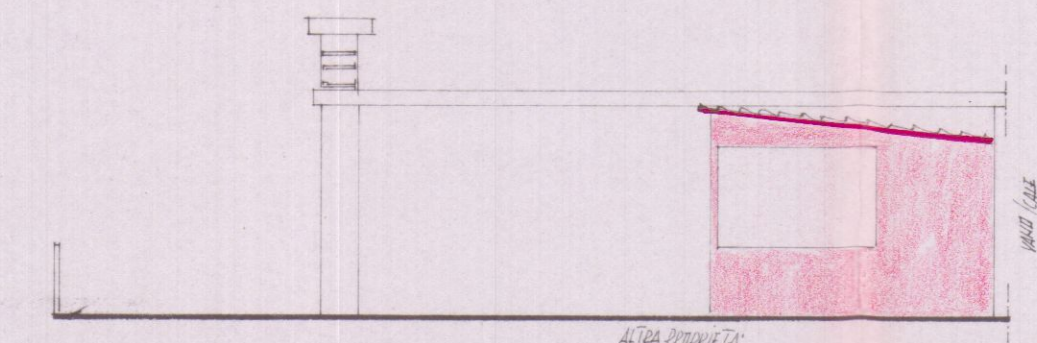

PROSPETTO ORO

TIDOLOGIA ABUSO

ANNO 1976

AMPLIAMENTO
REALIZZAZIONE di:

TINELLO 215 x 2.65 = 570 mq.
RIDOSTIGLIO 130 x 2.65 = 344 mq.

SUPERFICIE TOTALE 914 mq.

1) = 360 x 7.8 = 10.08 x 4.2 = 113.25.71