

COMUNE DI CARRARA
VARIANTE
P.E.R.P. PIANO DI ZONA "AVENZA"
LOCALITA' COVETTA-LOTTO 3

PROGETTO DI FABBRICATO
AD USO ABITAZIONE "B"
N° 17 ALLOGGI











13 LUG 1983
PROG. COOP. NUOVA CEIC" C.F. 00249530452

PRESIDENTE COOP. GIUSEPPE MUNDA
VARIANTE
Approvato dalla Commissione C.F. MND GPP 20A15 H281Y
223 06 1982
L. 13 LUG 1983

TAVOLA
1
PLANIMETRIA
PIANTE
INDICI

ARCH. SILVESTRO TELARA
ALBO MASSA CARRARA - N° 66
C.F. TLR SVS 44825 B 832 N

Arch. SILVESTRO TELARA
Studio di Architettura - 10100 CARRARA
VIA S. SALVATORE 101 - 55100 CARRARA
TEL. 059/450111

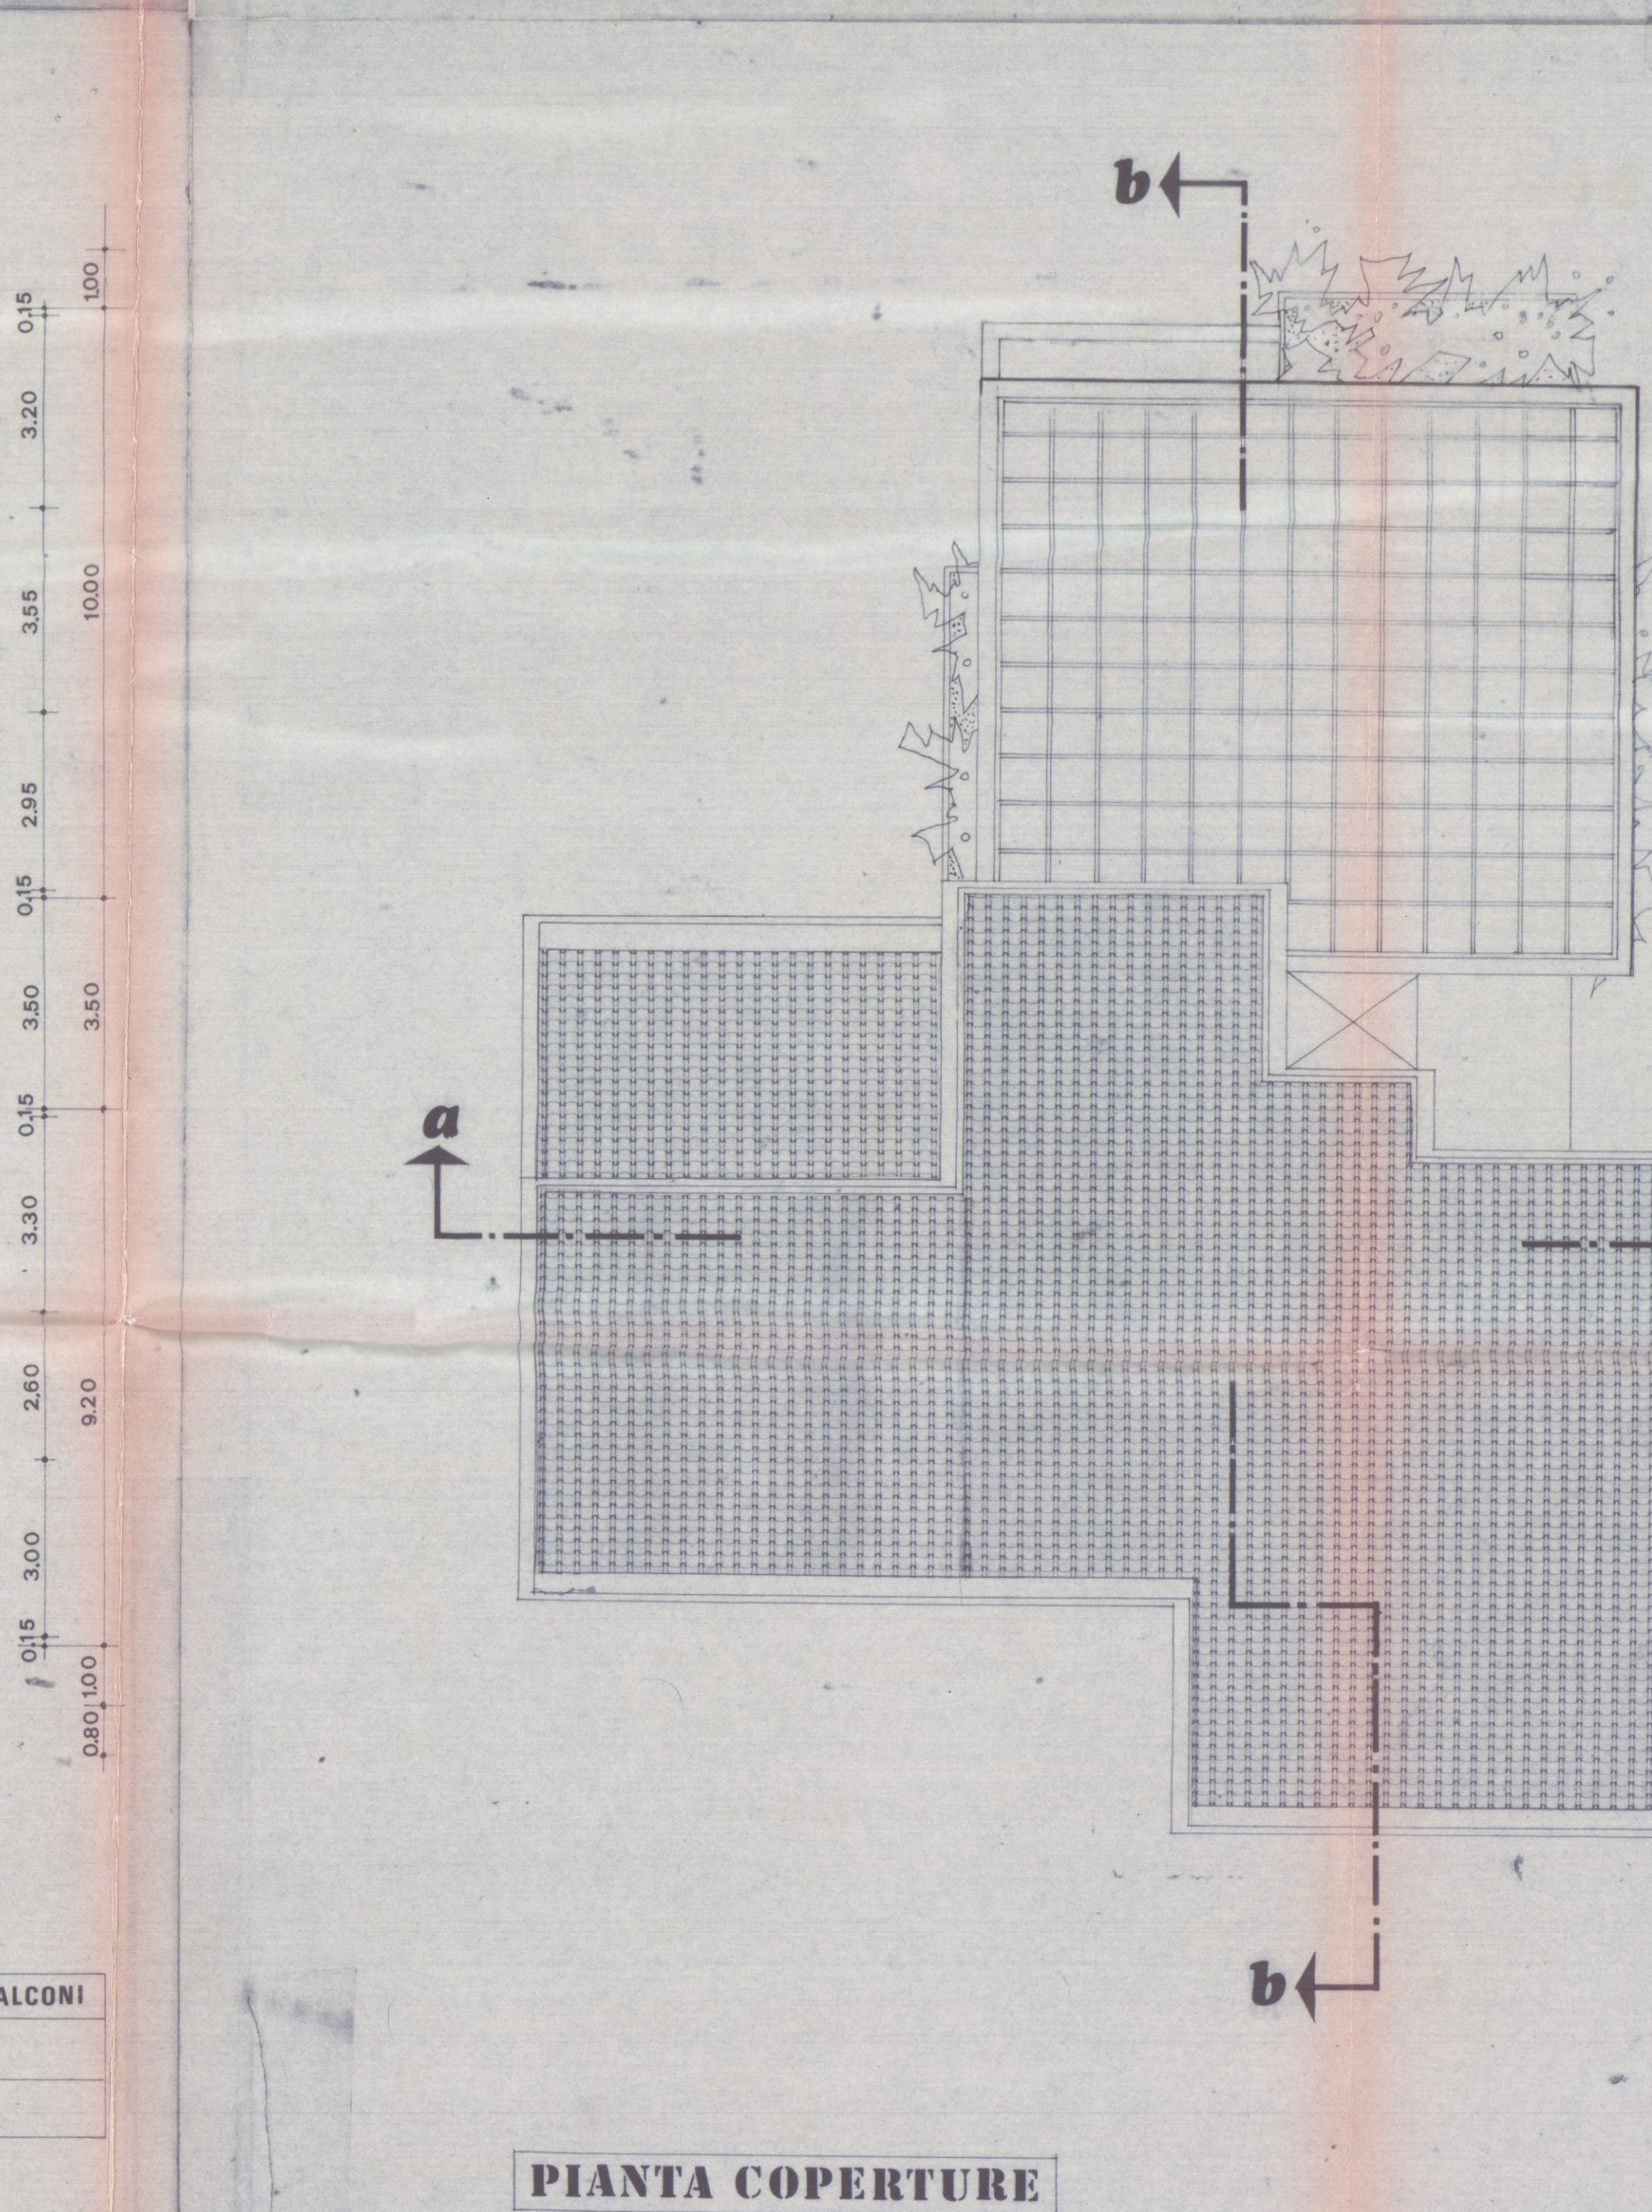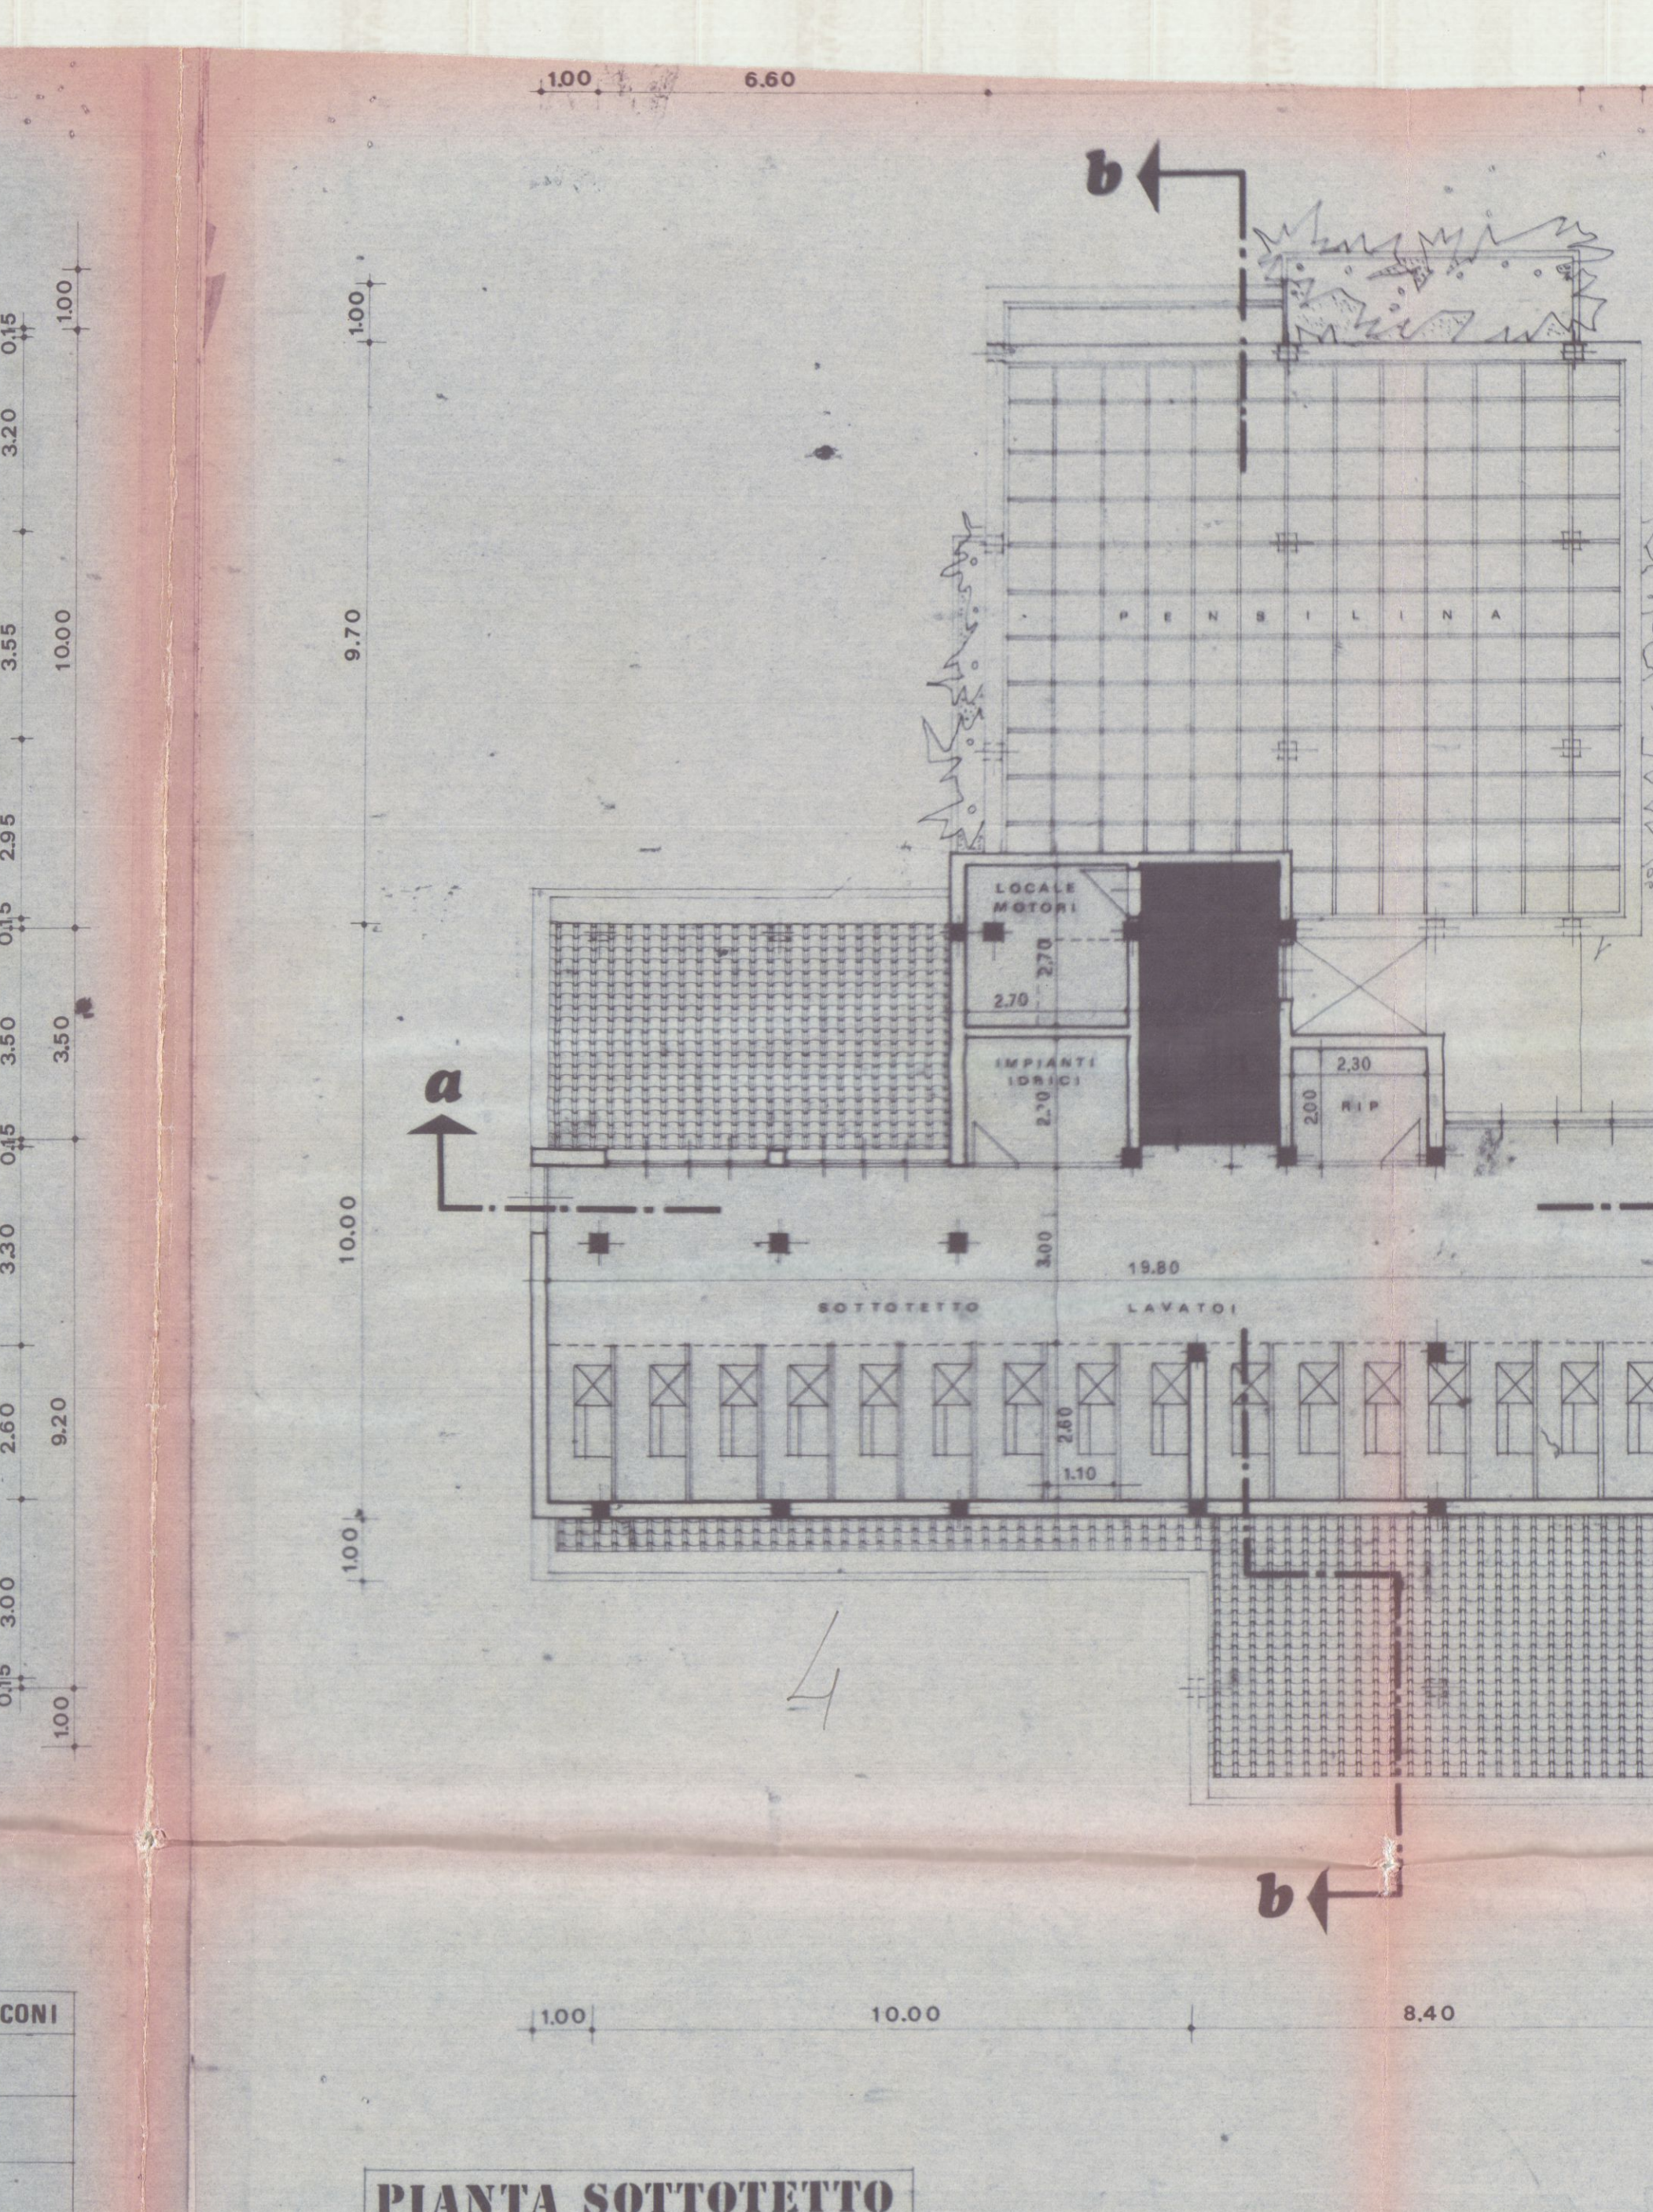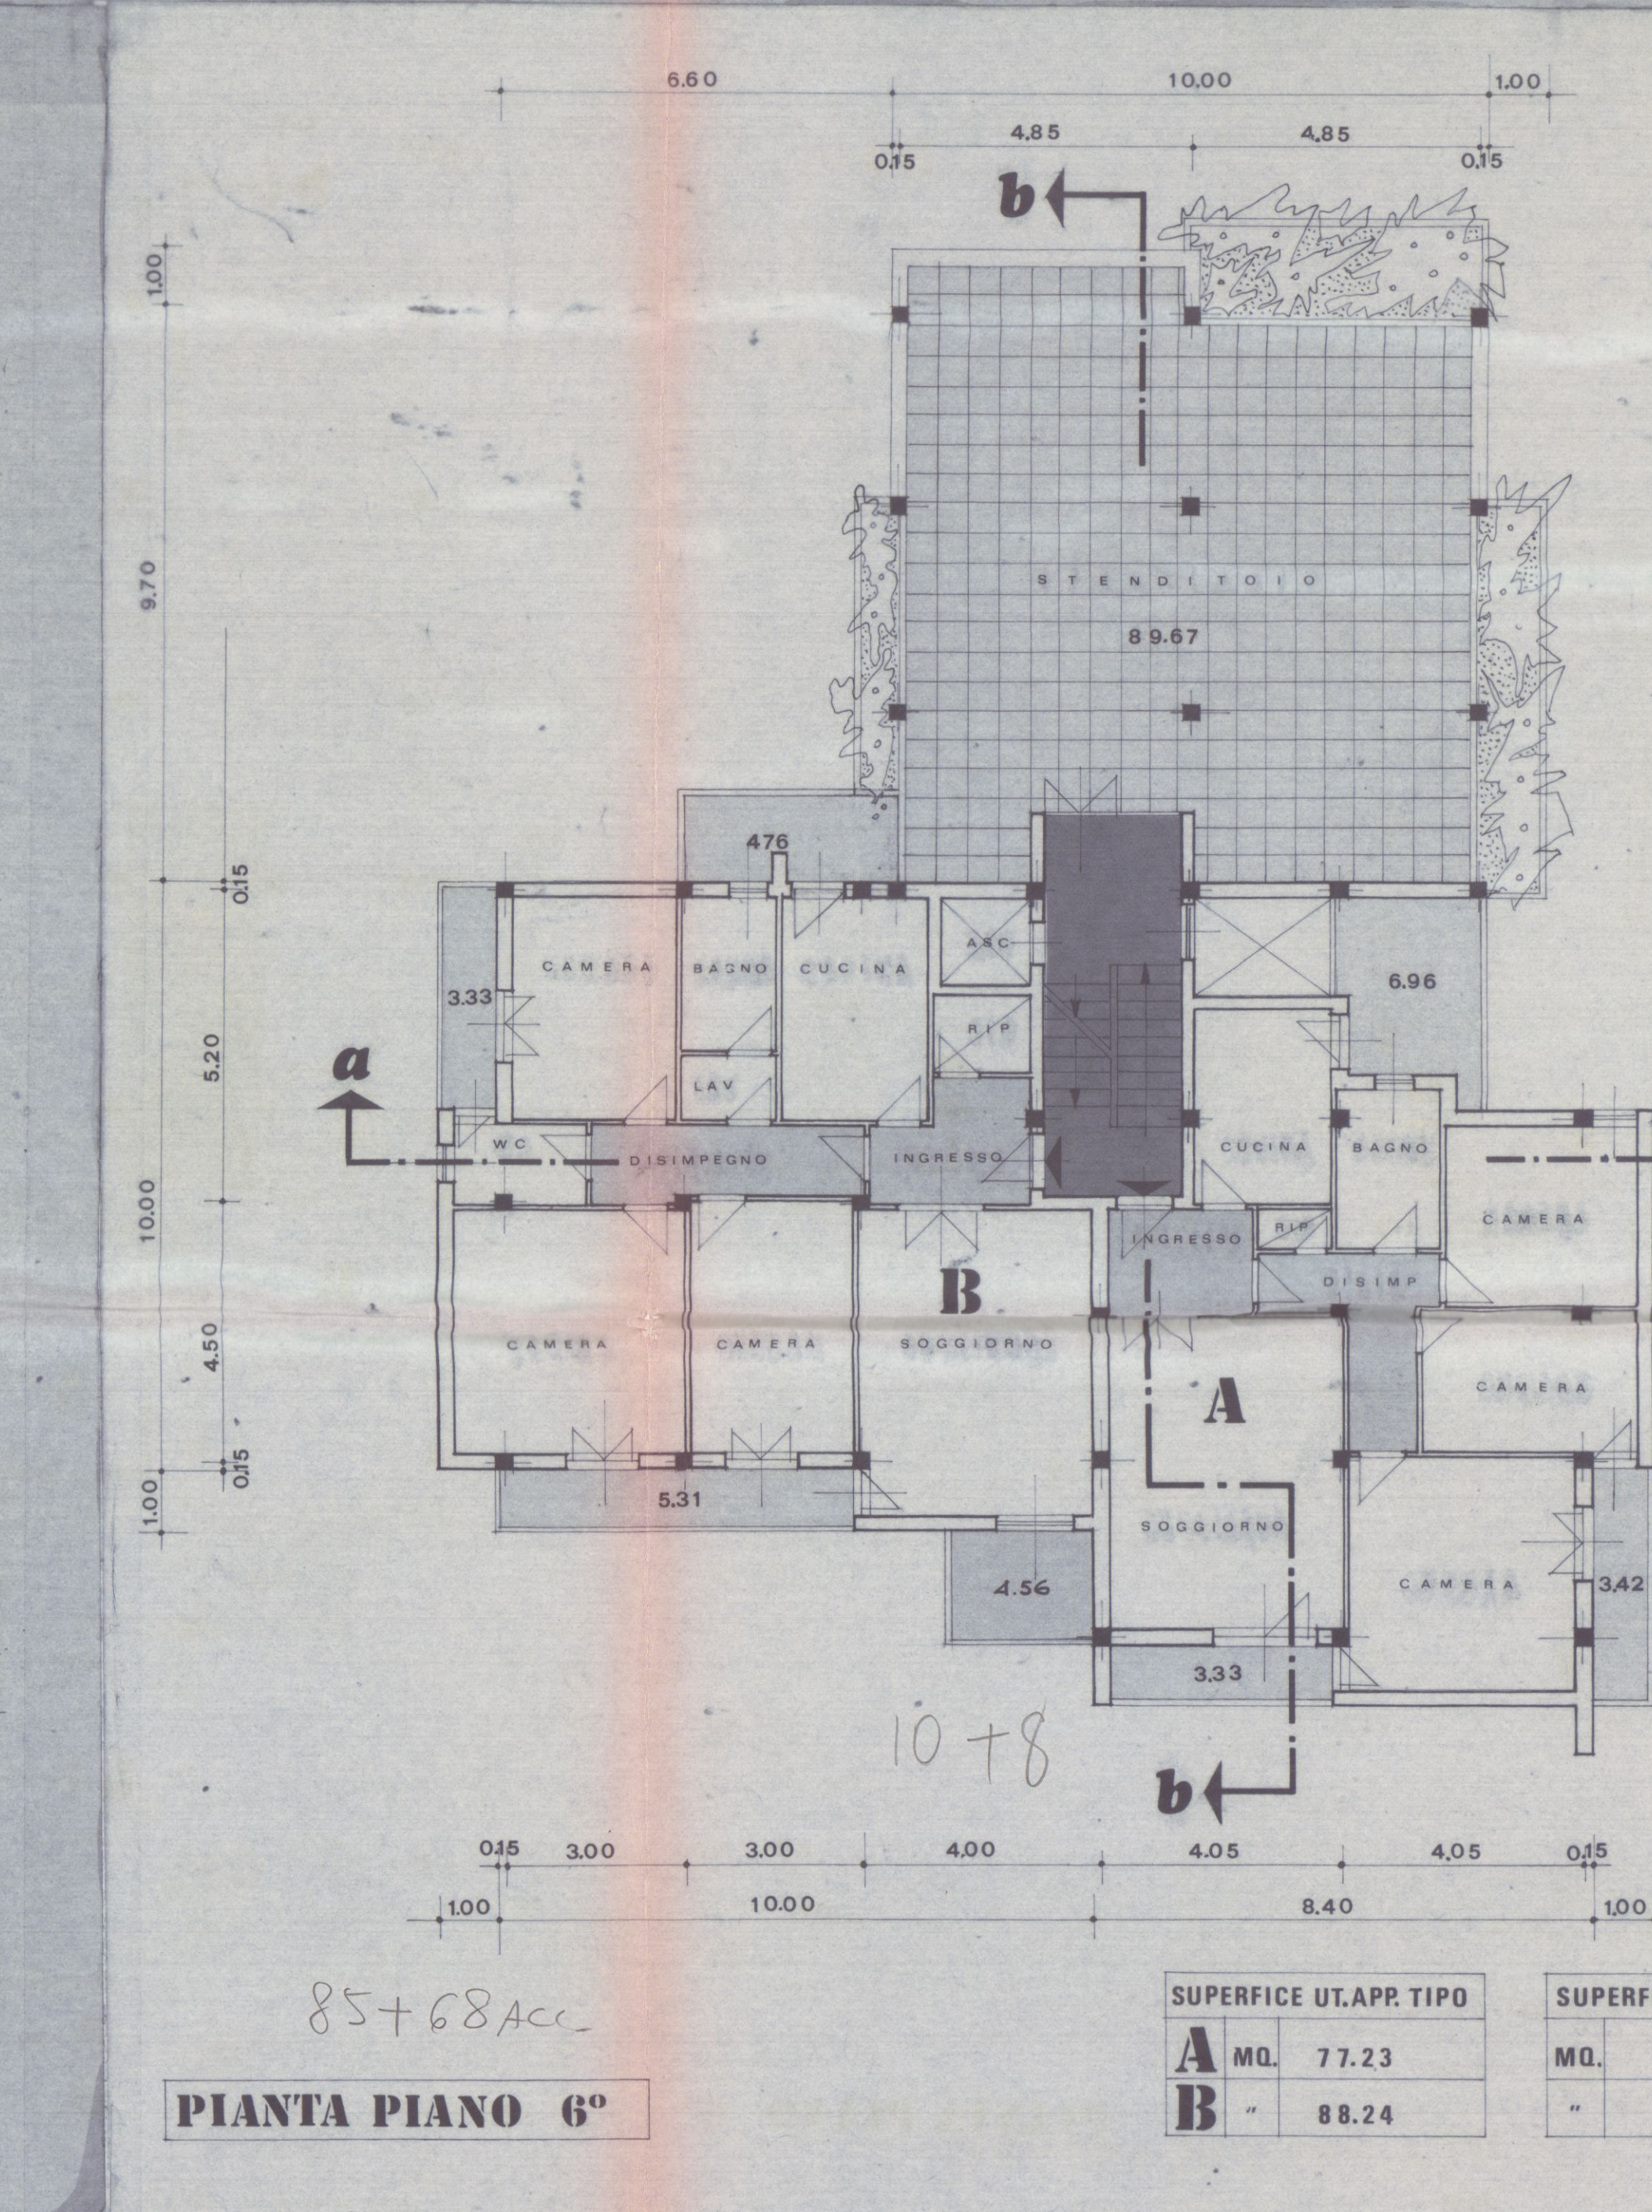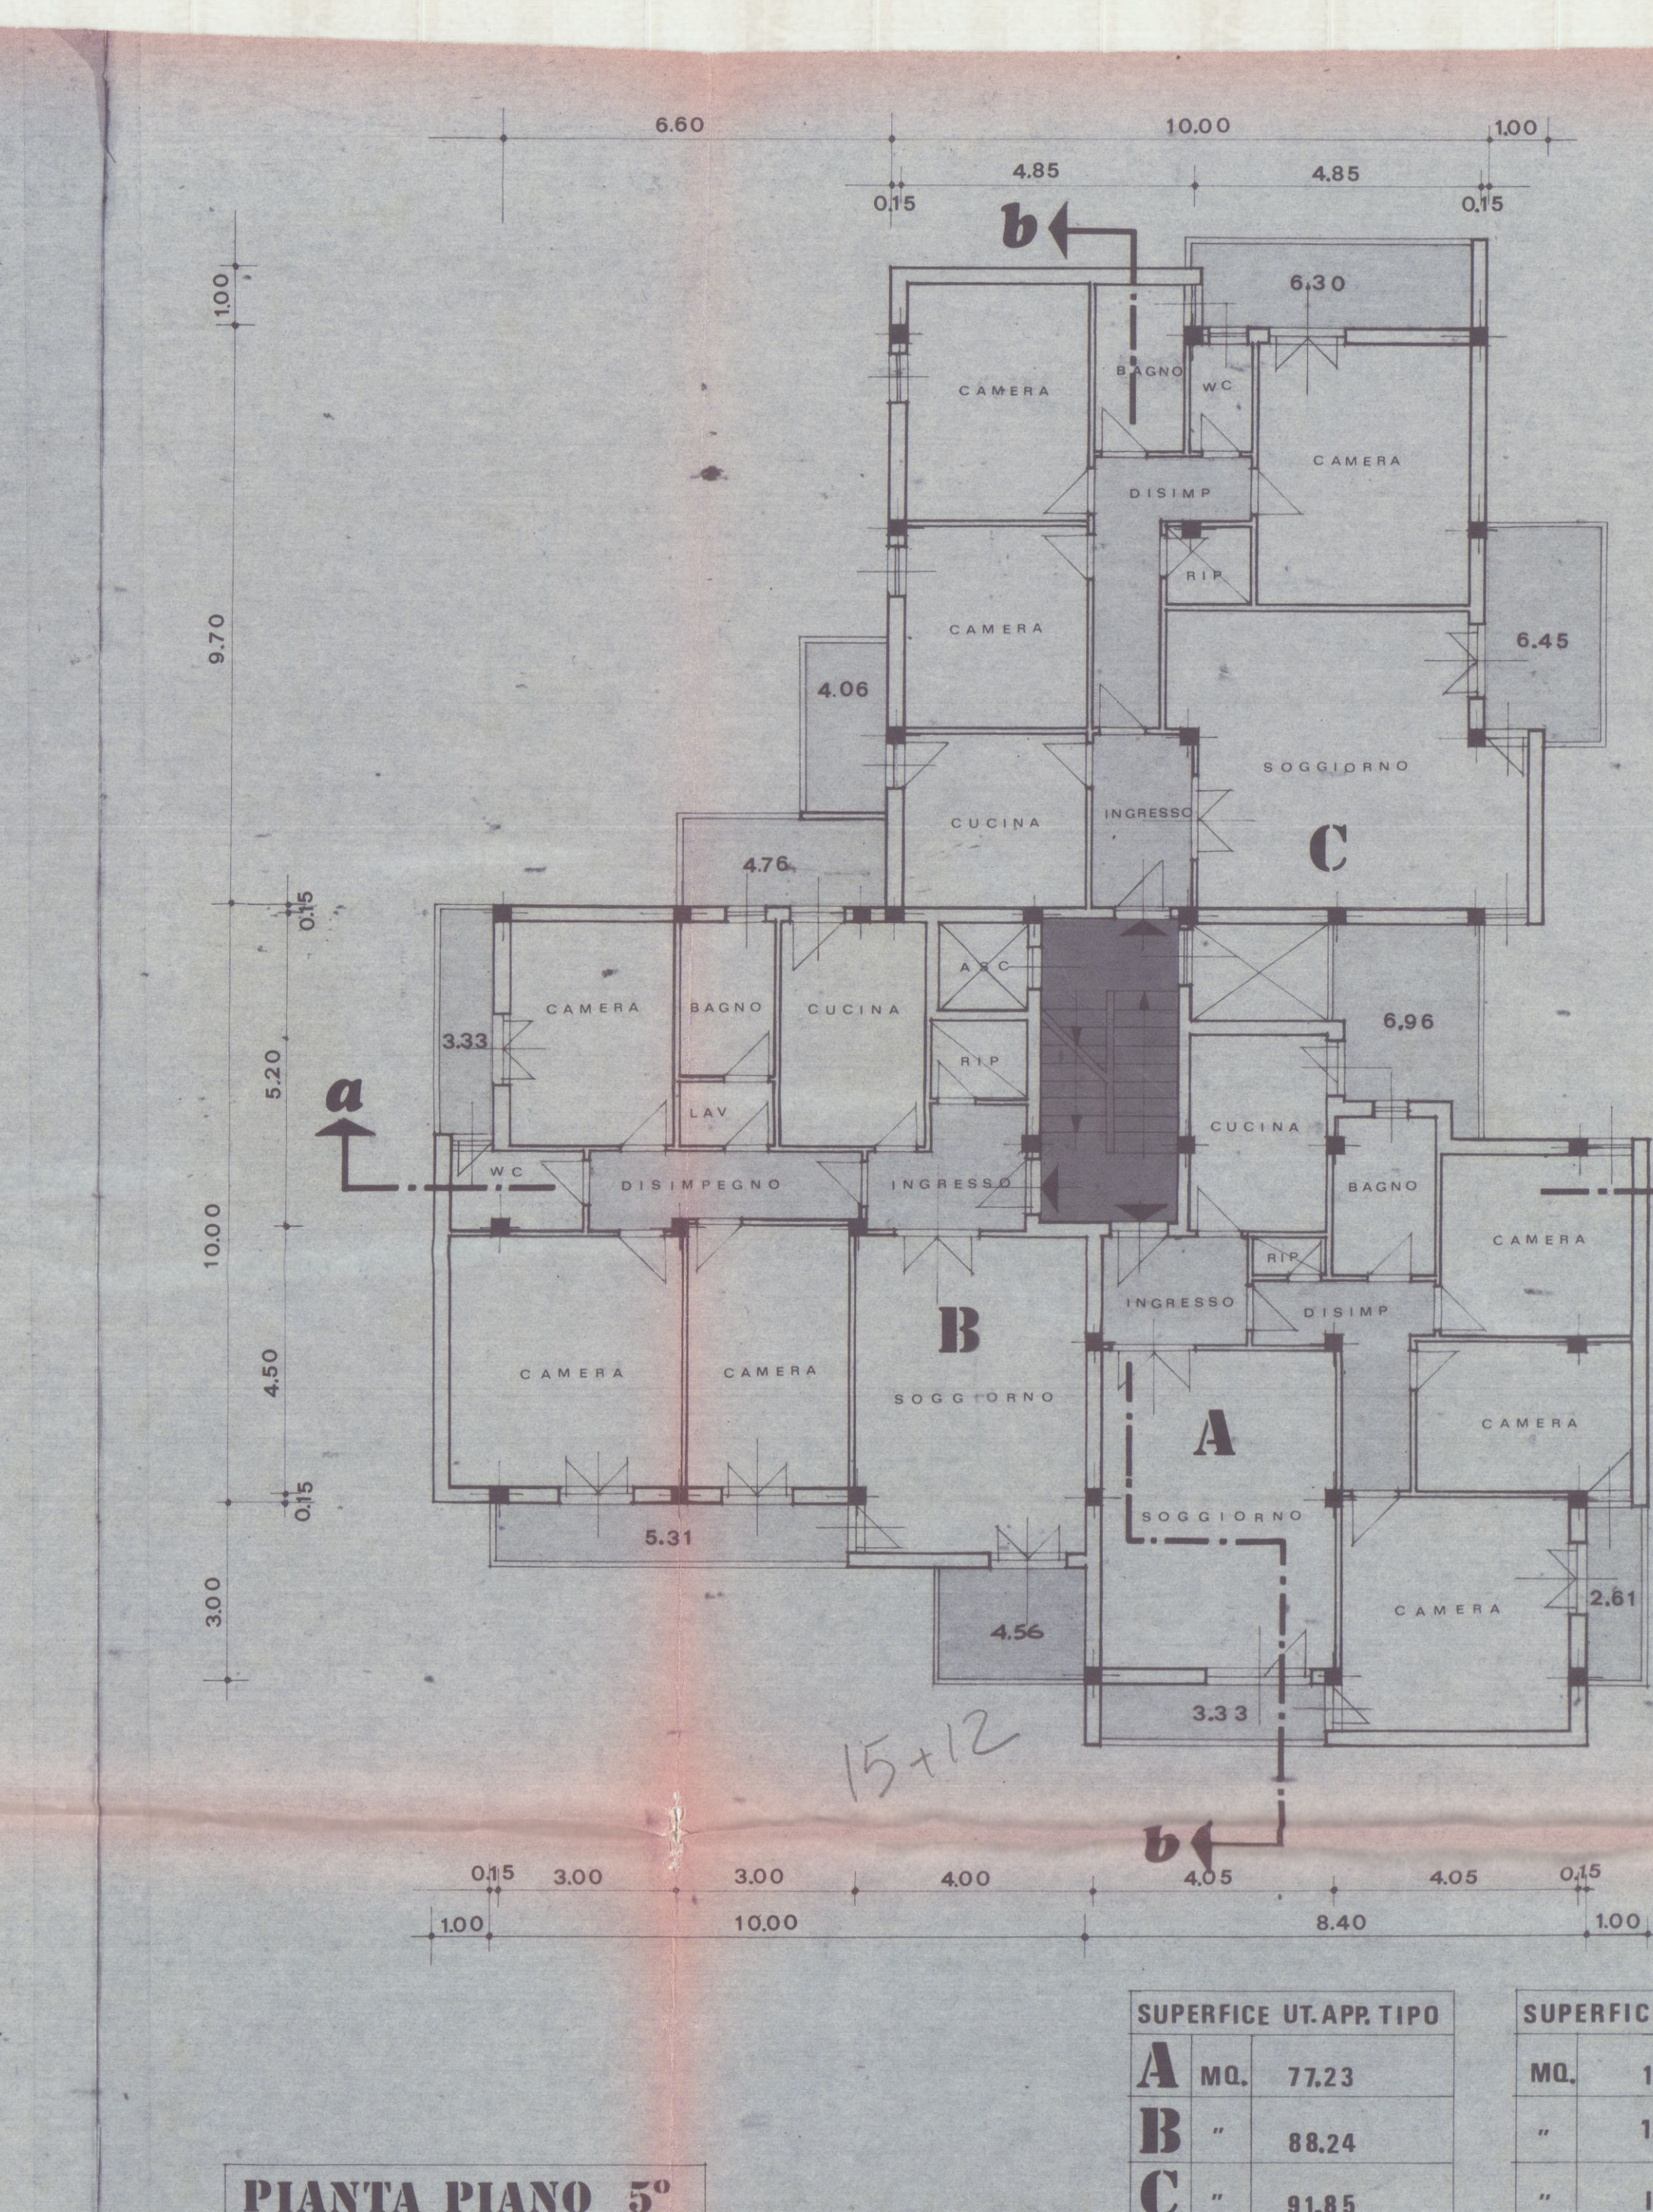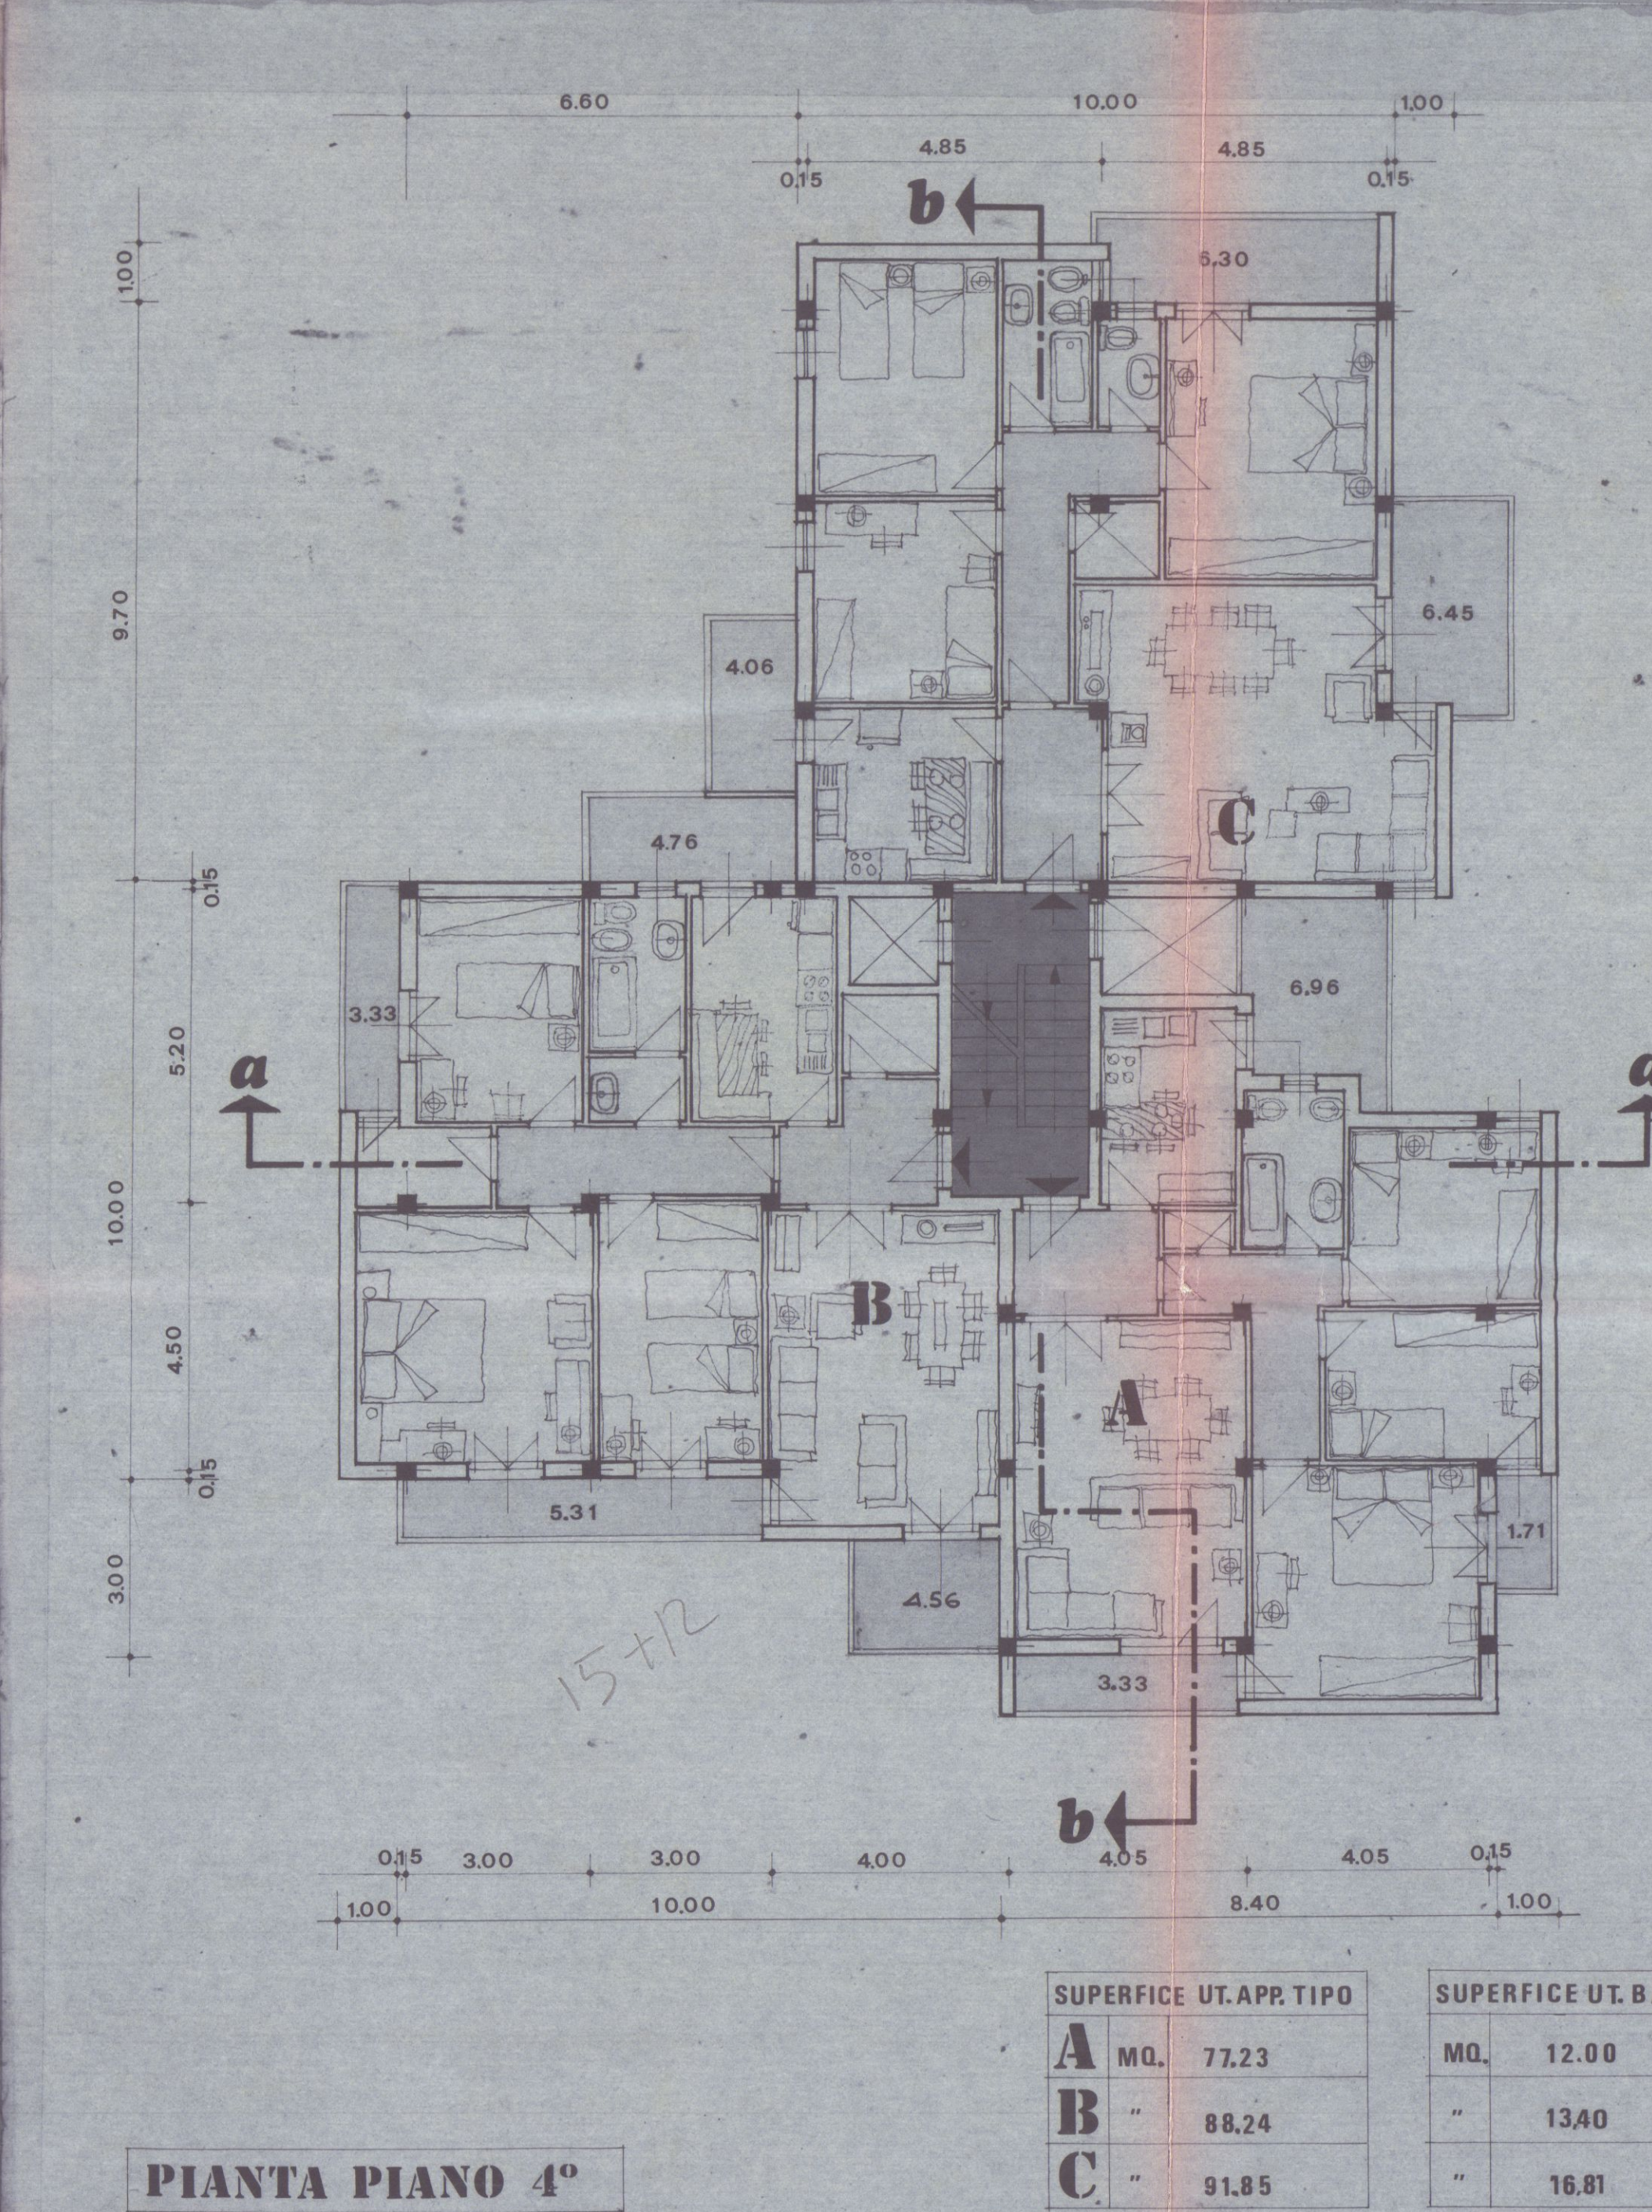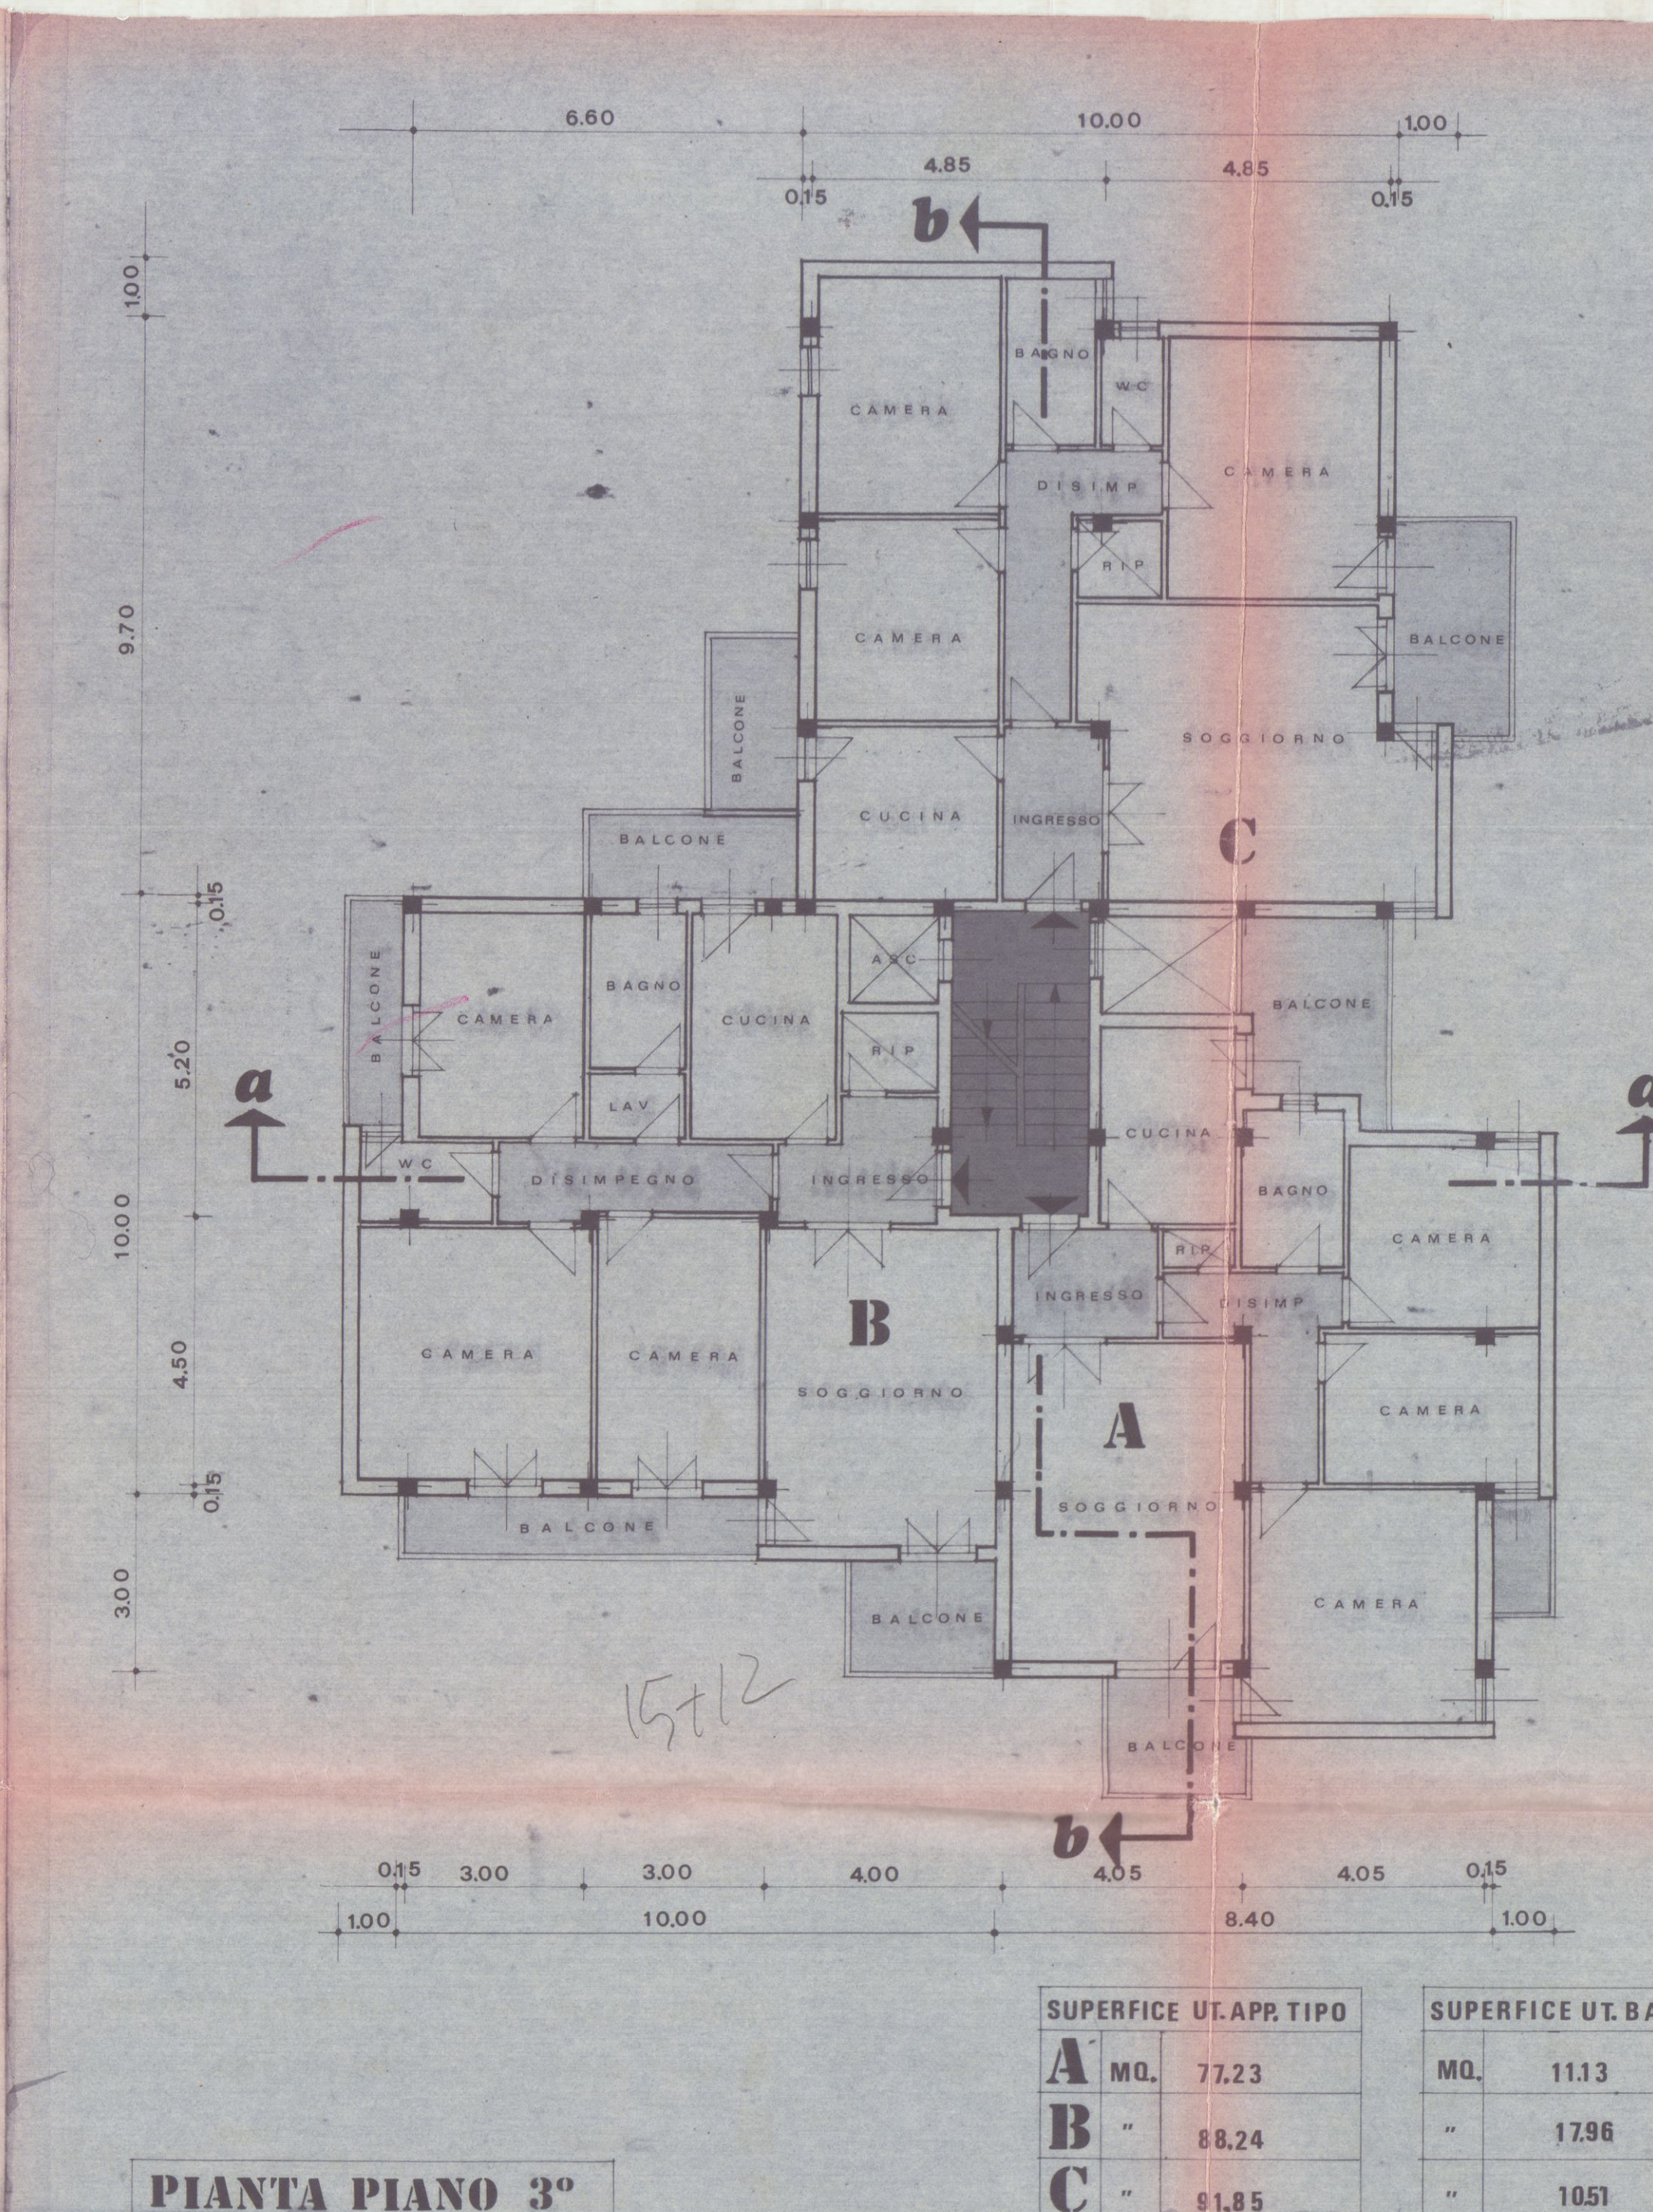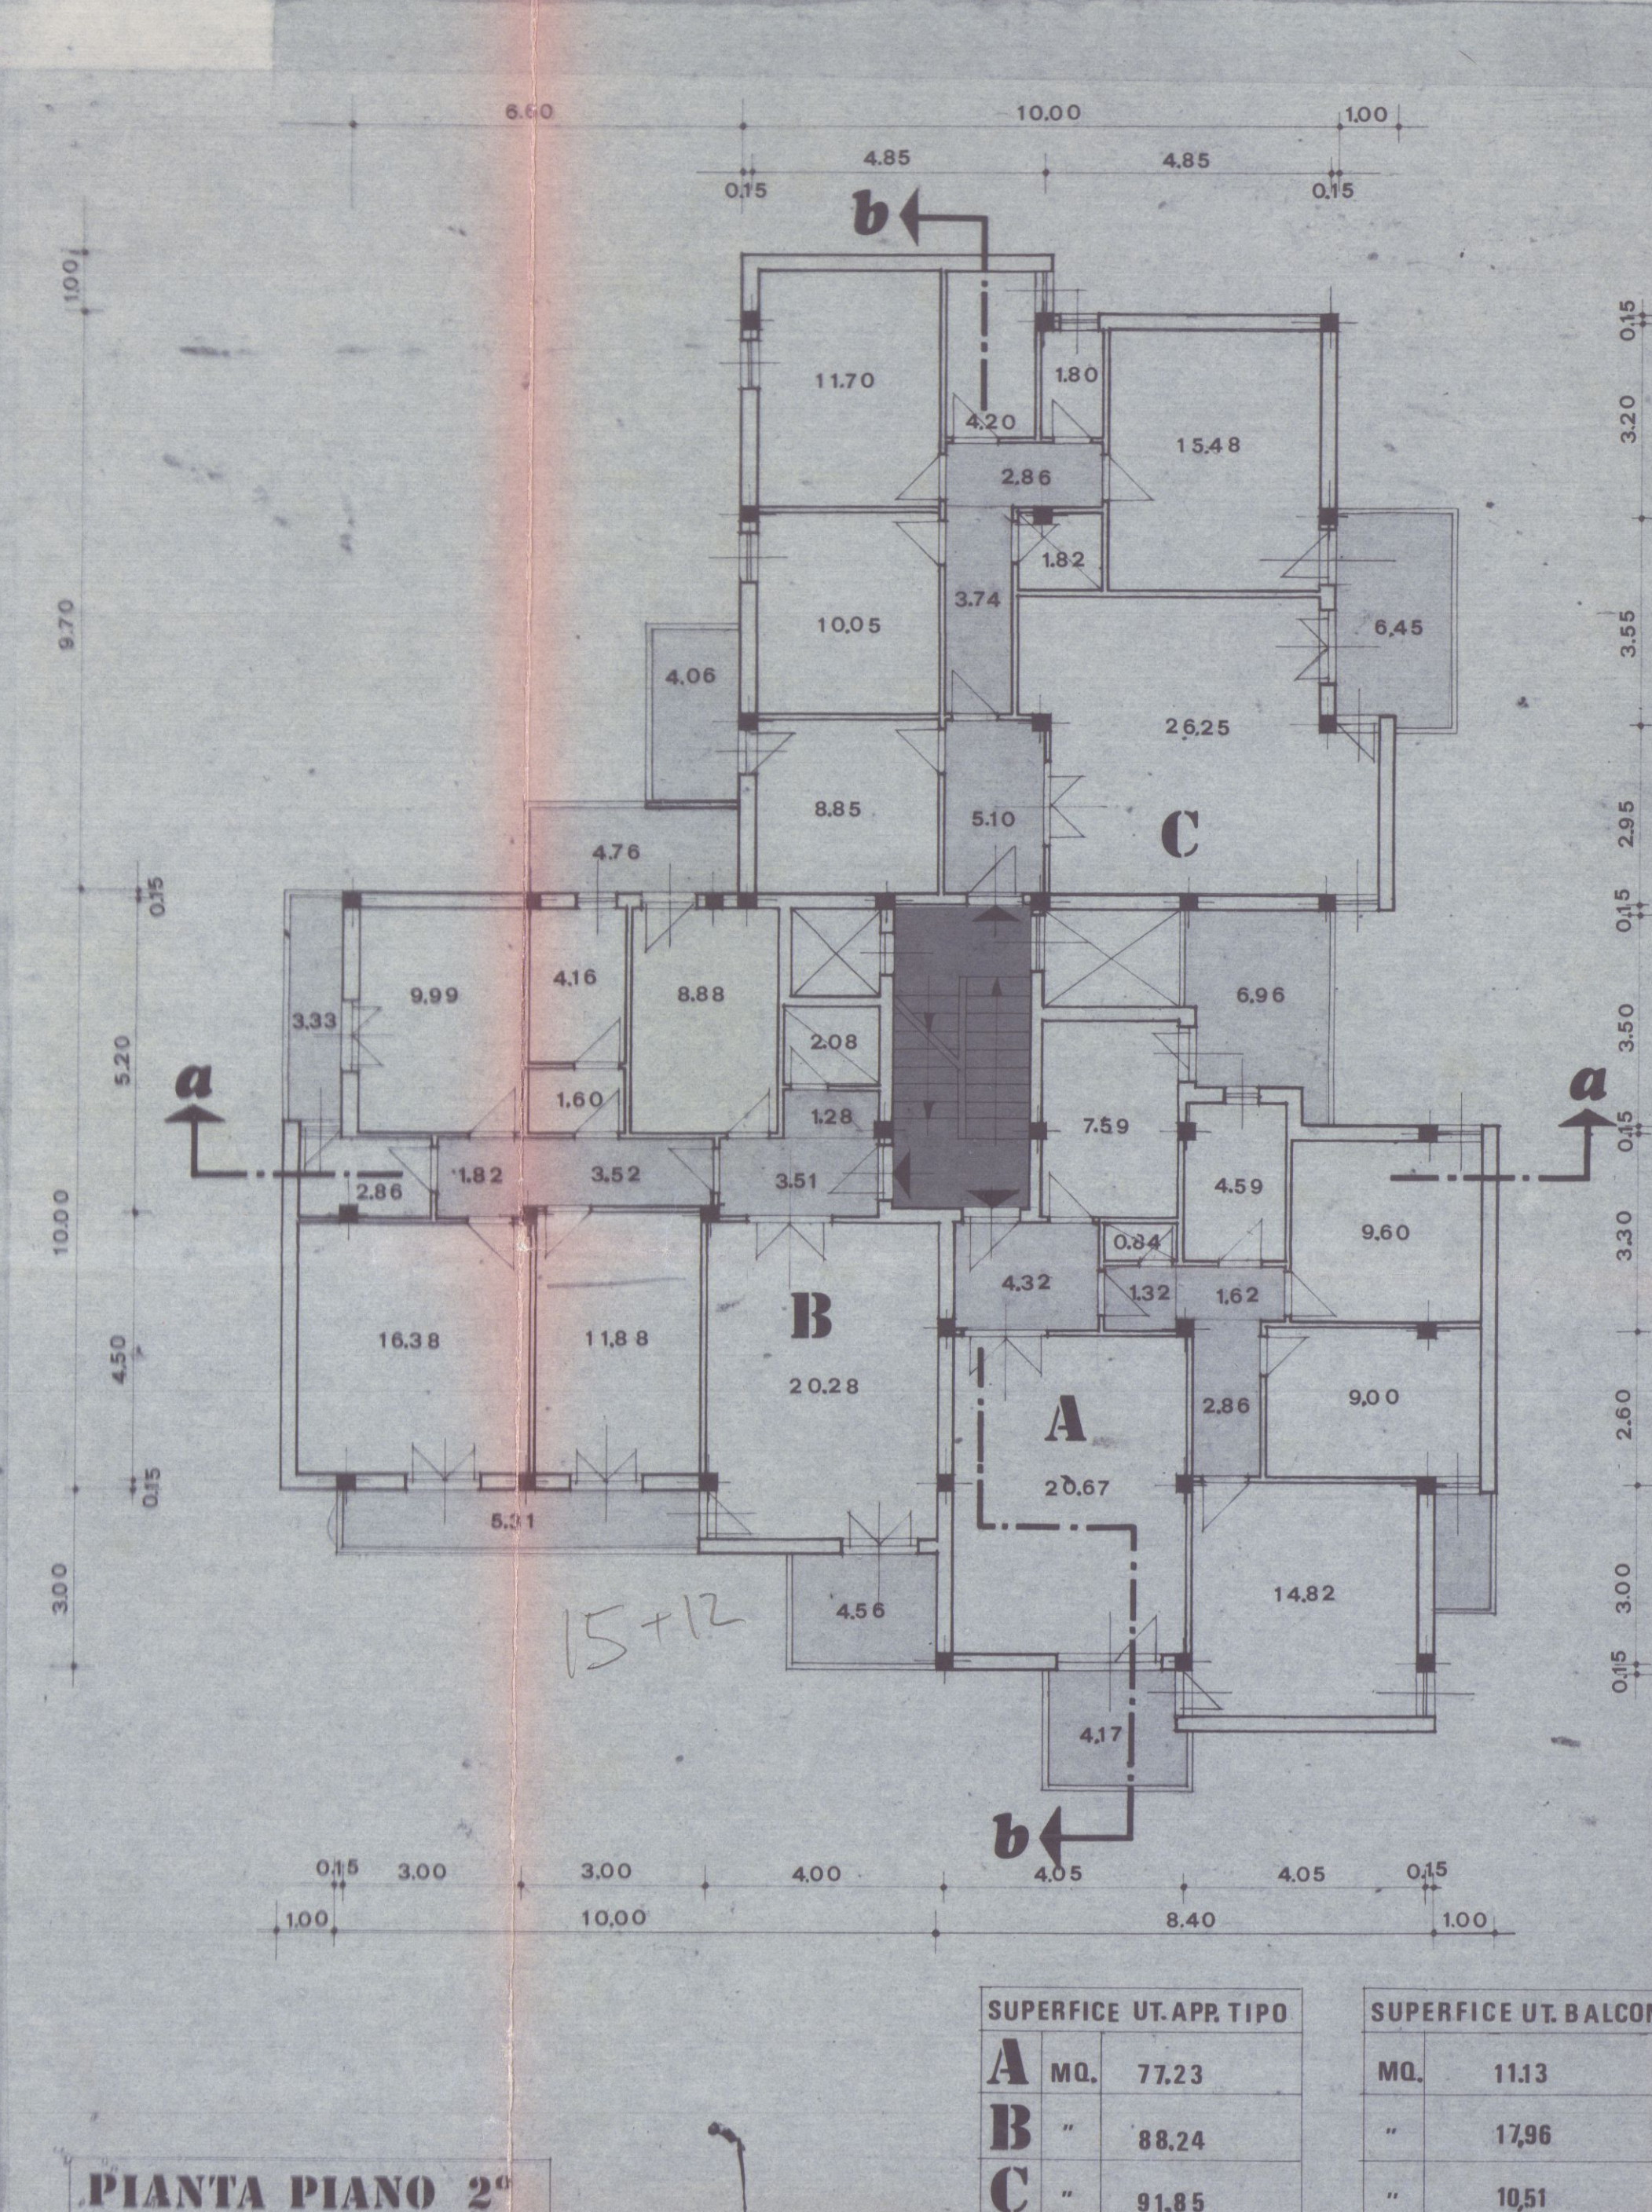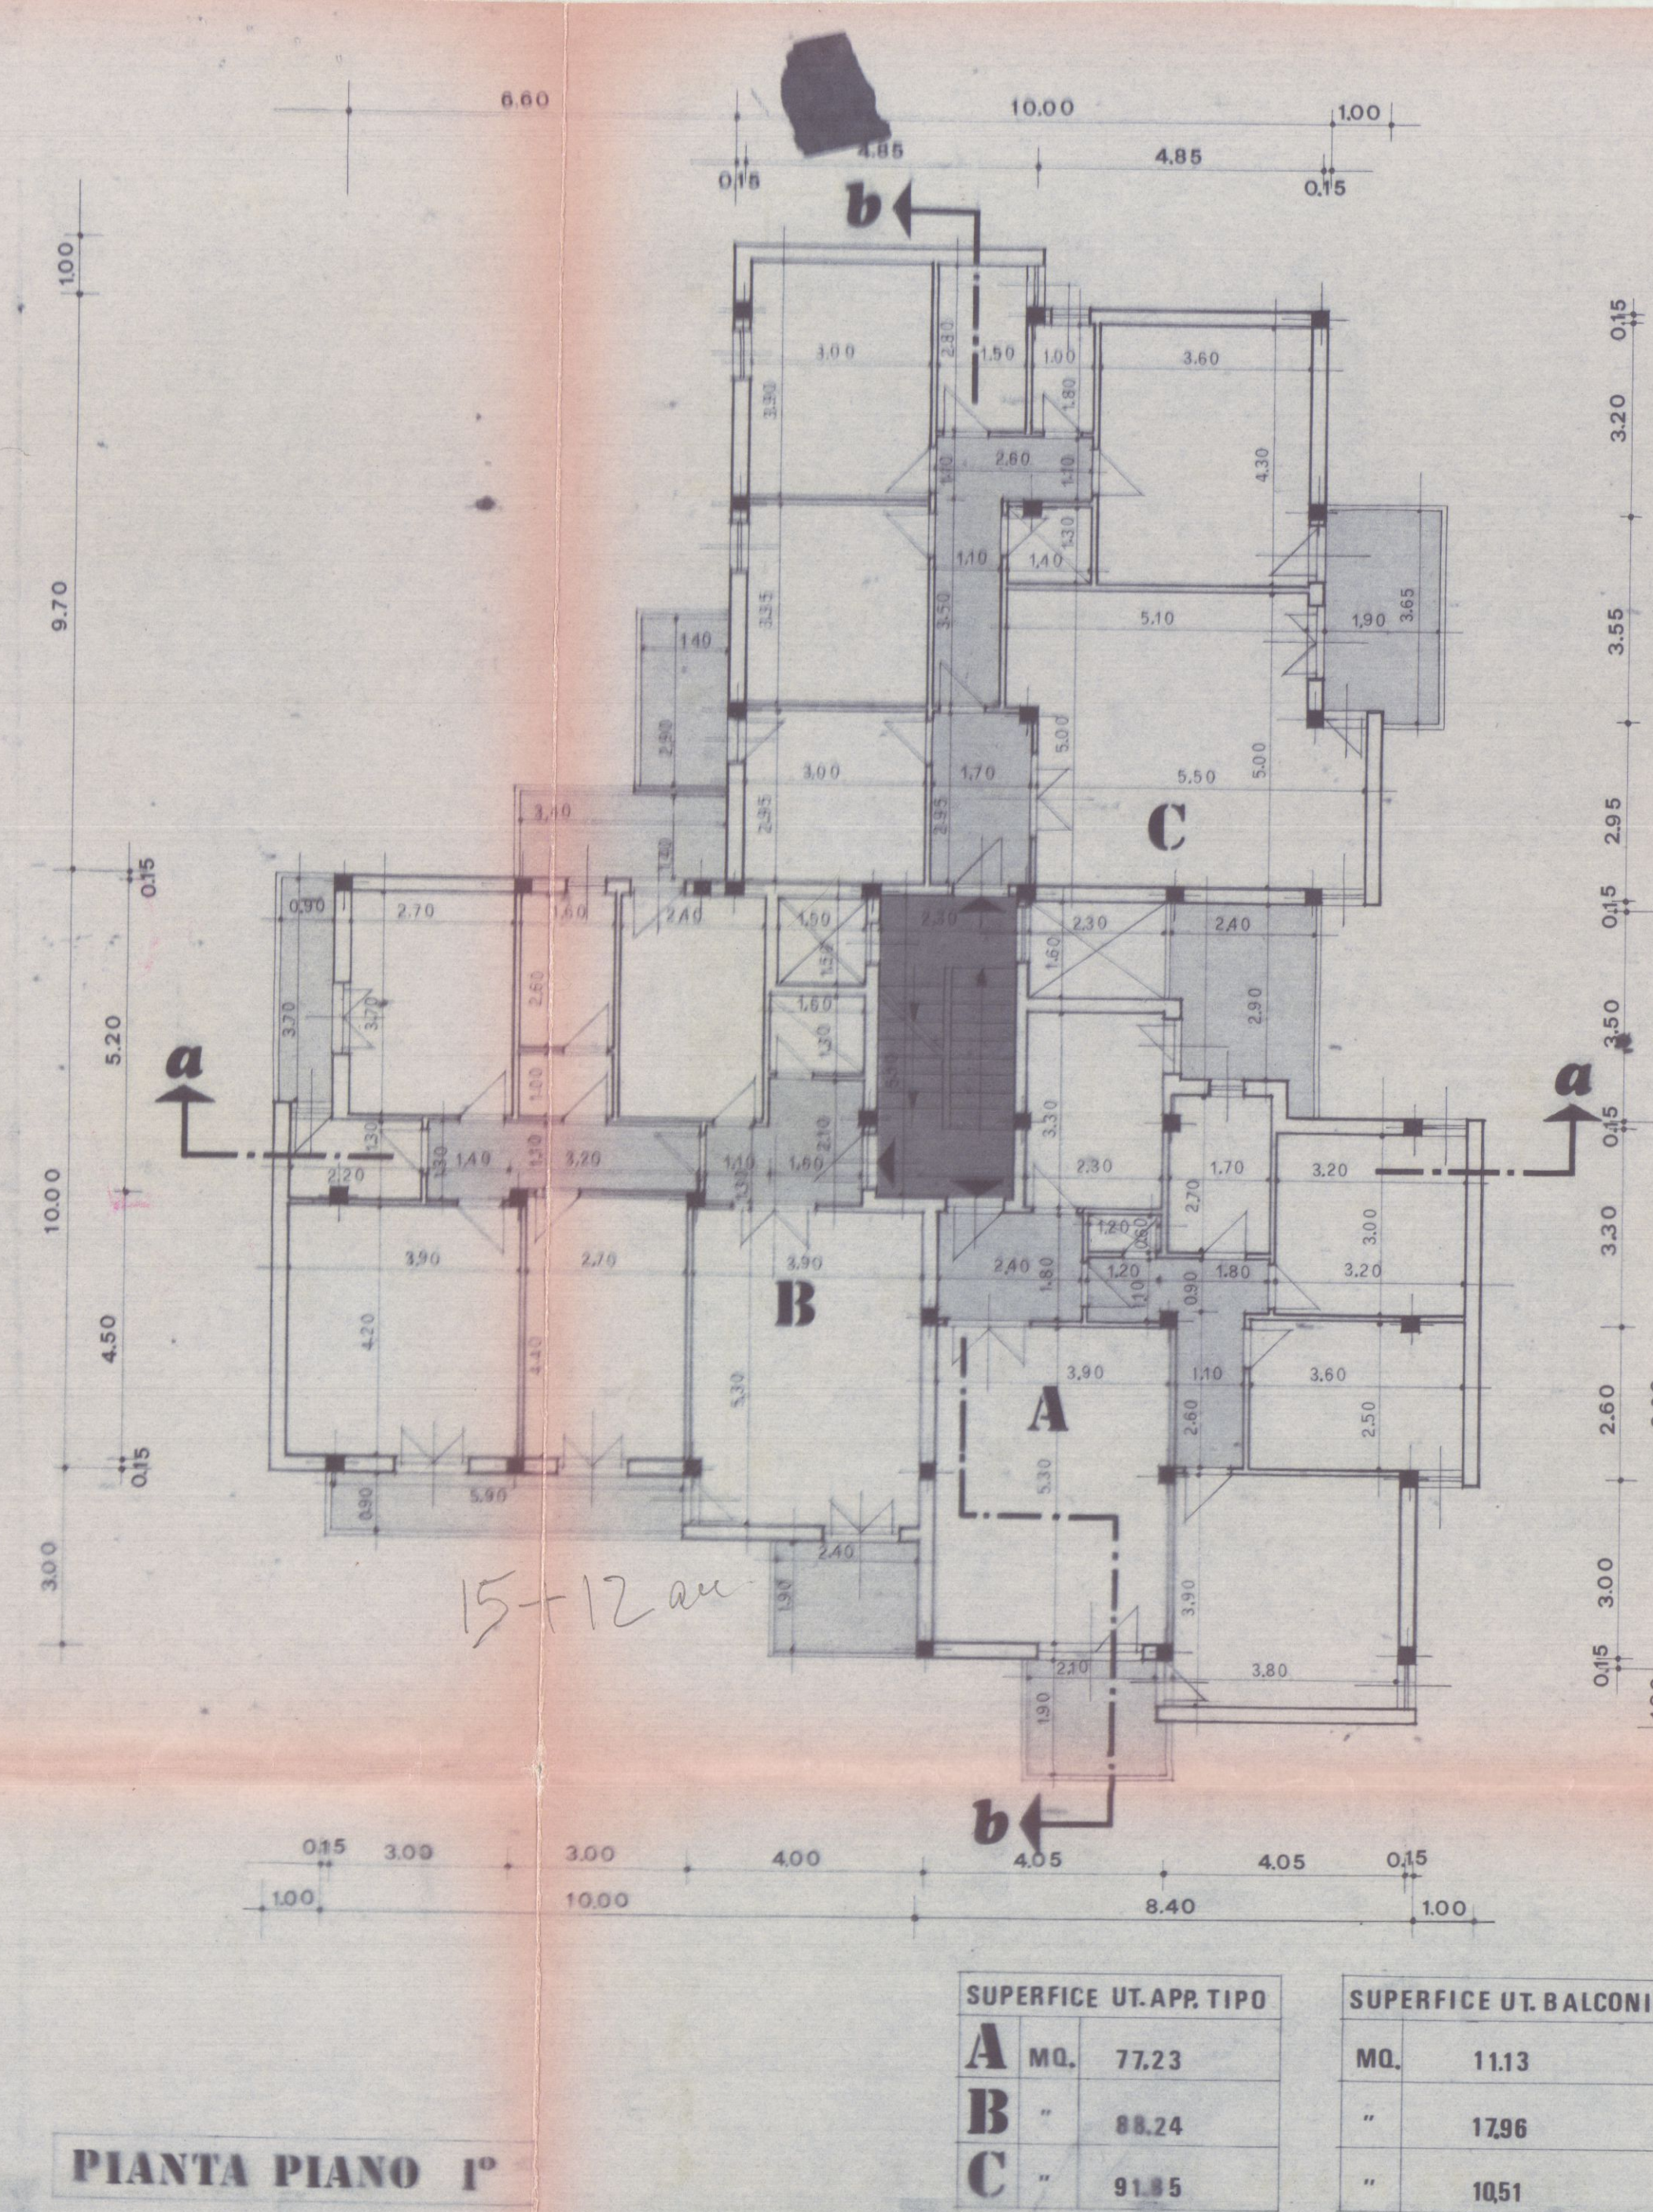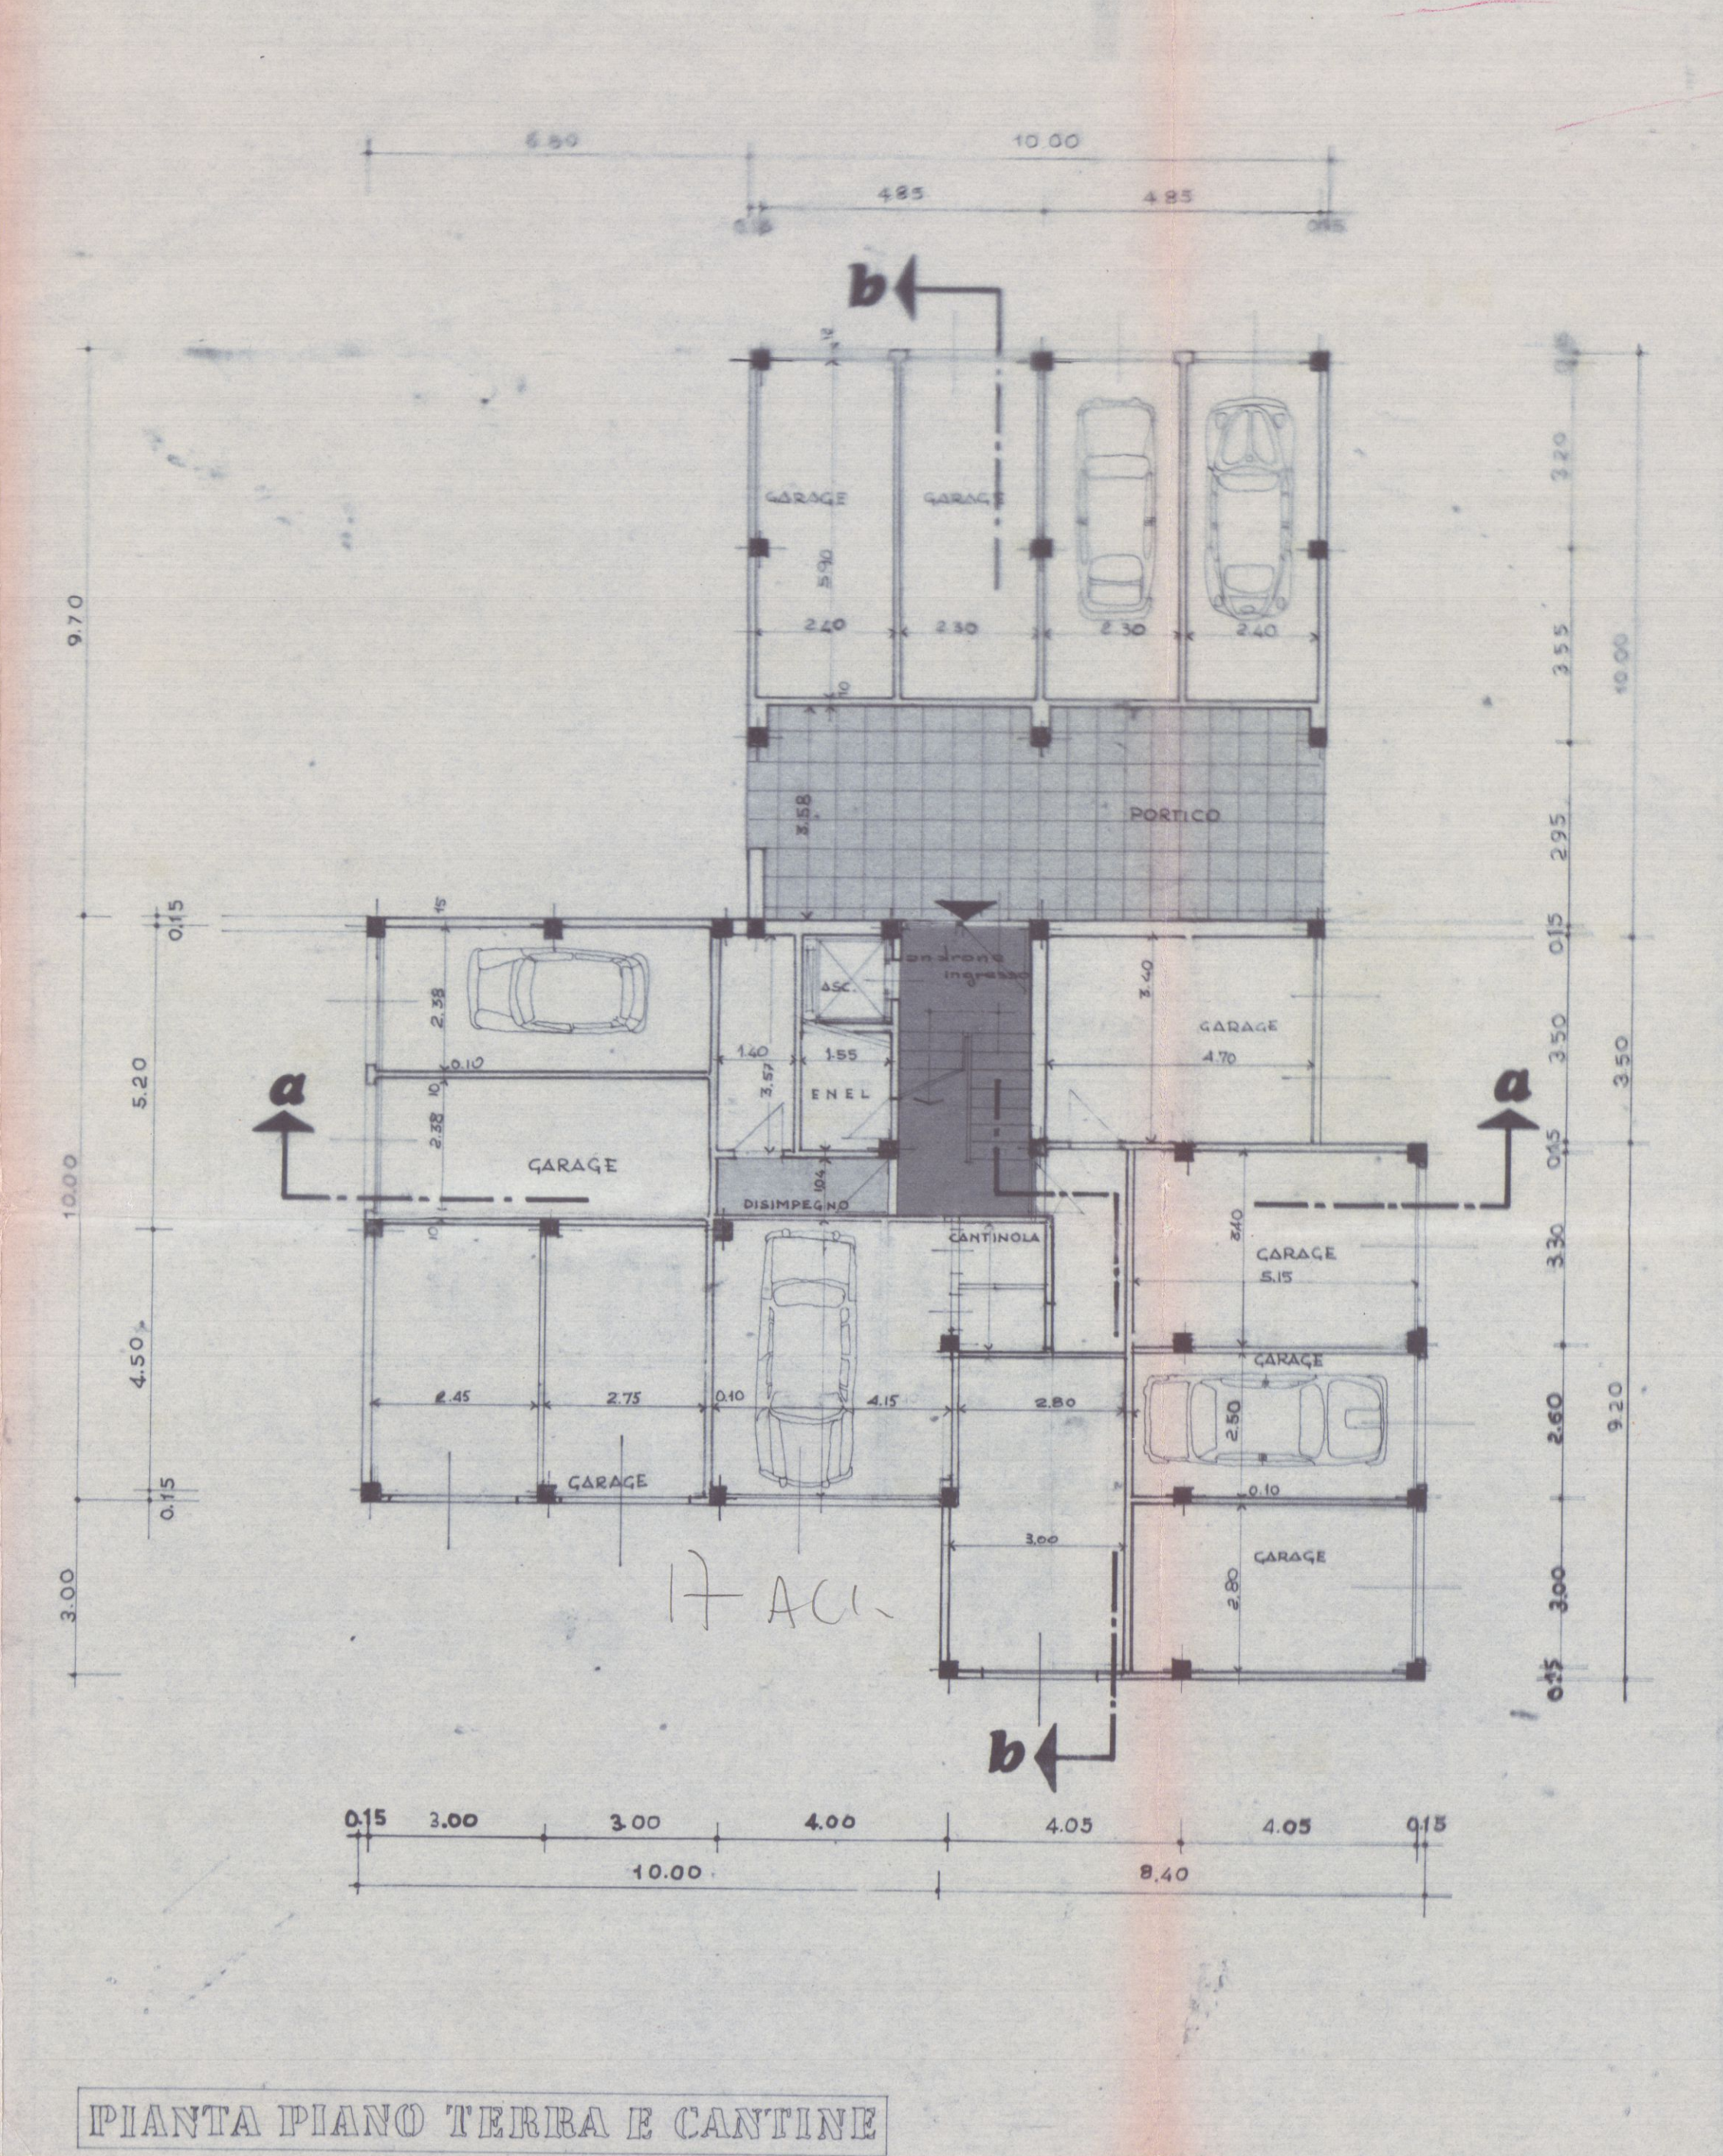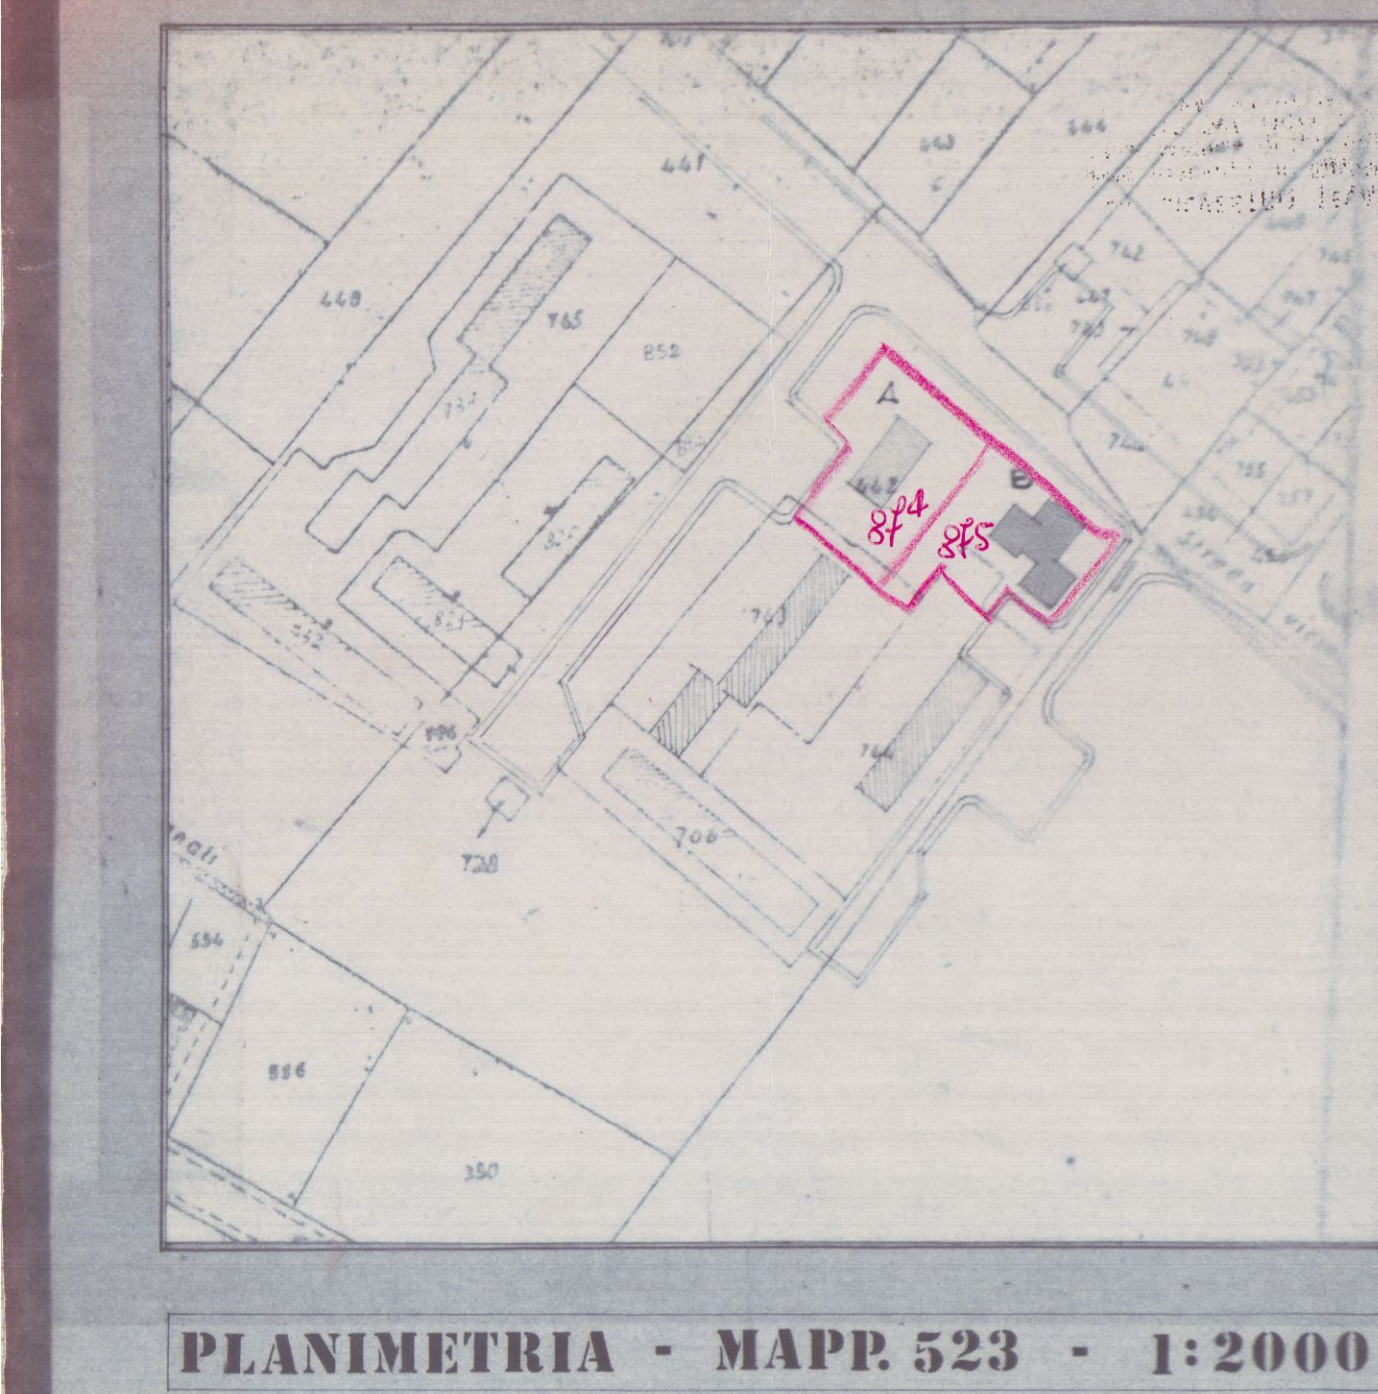

CALCOLO DELLE SUPERFICI COPERTE E DEI VOLUMI

SCANTINATO (parte interrata - H=1,50 entro quota marciapiede)

N°	dimensioni mt.	Superficie mq.	H. mt.	Volume mc.
5	(10,00 x 11,00)	110,00	1,50	165,00
8	(8,40 x 8,40)	70,56	1,50	105,84
9	(8,40 x 6,00)	50,40	1,50	75,60
10	(6,00 x 2,30)	13,80	1,50	20,70
12	(8,40 x 2,30)	19,32	1,50	28,98
Totale		273,08		406,12

FUORI TERRA (fino alla grondaia, escluso portico)

N°	dimensioni mt.	Superficie mq.	H. mt.	Volume mc.
1	(8,45 x 1,00)	8,45	15,50	130,98
2	(10,00 x 9,70)	97,00	15,50	1503,50
3	(3,25 x 1,00)	3,25	15,50	50,38
4	(4,90 x 0,30)	1,47	15,50	22,79
5	(10,00 x 11,70)	117,00	15,50	1813,50
6	(6,00 x 1,00)	6,00	15,50	93,00
7	(1,00 x 1,00)	1,00	15,50	15,50
8	(2,40 x 8,40)	20,16	15,50	312,48
9	(8,40 x 6,00)	50,40	15,50	781,20
10	(6,00 x 2,30)	13,80	15,50	213,90
11	(6,00 x 1,00)	6,00	15,50	93,00
12	(8,40 x 2,30)	19,32	15,50	299,46
13	(1,00 x 1,00)	1,00	15,50	15,50
Totale		330,26		5033,37


Sup. portico = (10,00 x 9,70) = 97,00 mq. Volume (97,00 x 2,30) = 223,10 mc.

NB. LA PARTE NON RETINATA E' INDICATA DAL PORTICO.
IL RETINO PIU' SCURO INDICA L'UBICAZIONE DELLE CANTINE
- 9° la sup. coperta per le cantine e' (1,80 x 6,20) = 11,16 mq.


SCHEMA 1/200

18 AGO 1983
COMUNE DI CARRARA
VARIANTE
P.E.E.P. - PIANO DI ZONA "AVENZA"
LOCALITA' COVETTA-LOTTO
VARIANTE DI
PROGETTO DI FABBRICATO
AD USO ABITAZIONE "B"
N° 17 ALLOGGI
10/06/1983
PROP. COOP. "NUOVA CEIC"
C.F. 00249530452
PRESIDENTE COOP. M.L. GIUSEPPE MÜNDA
C.F. MND GPP 20A15 H261Y


TAVOLA 2
PROSPETTI SEZIONI
19/6/82
CARRARA 13/6/1983
ARCH. SILVESTRO TELARA
ALBO MASSA CARRARA - N° 66
C.F. TLR SVS 44R25 B 832 N
Arch. SILVESTRO TELARA
Studio Via Veneto, 7 - Tel. 049 8394
5405 MARINA DI CARRARA
C.F. TLR SVS 44R25 B 832 N
P. IVA 00132650452

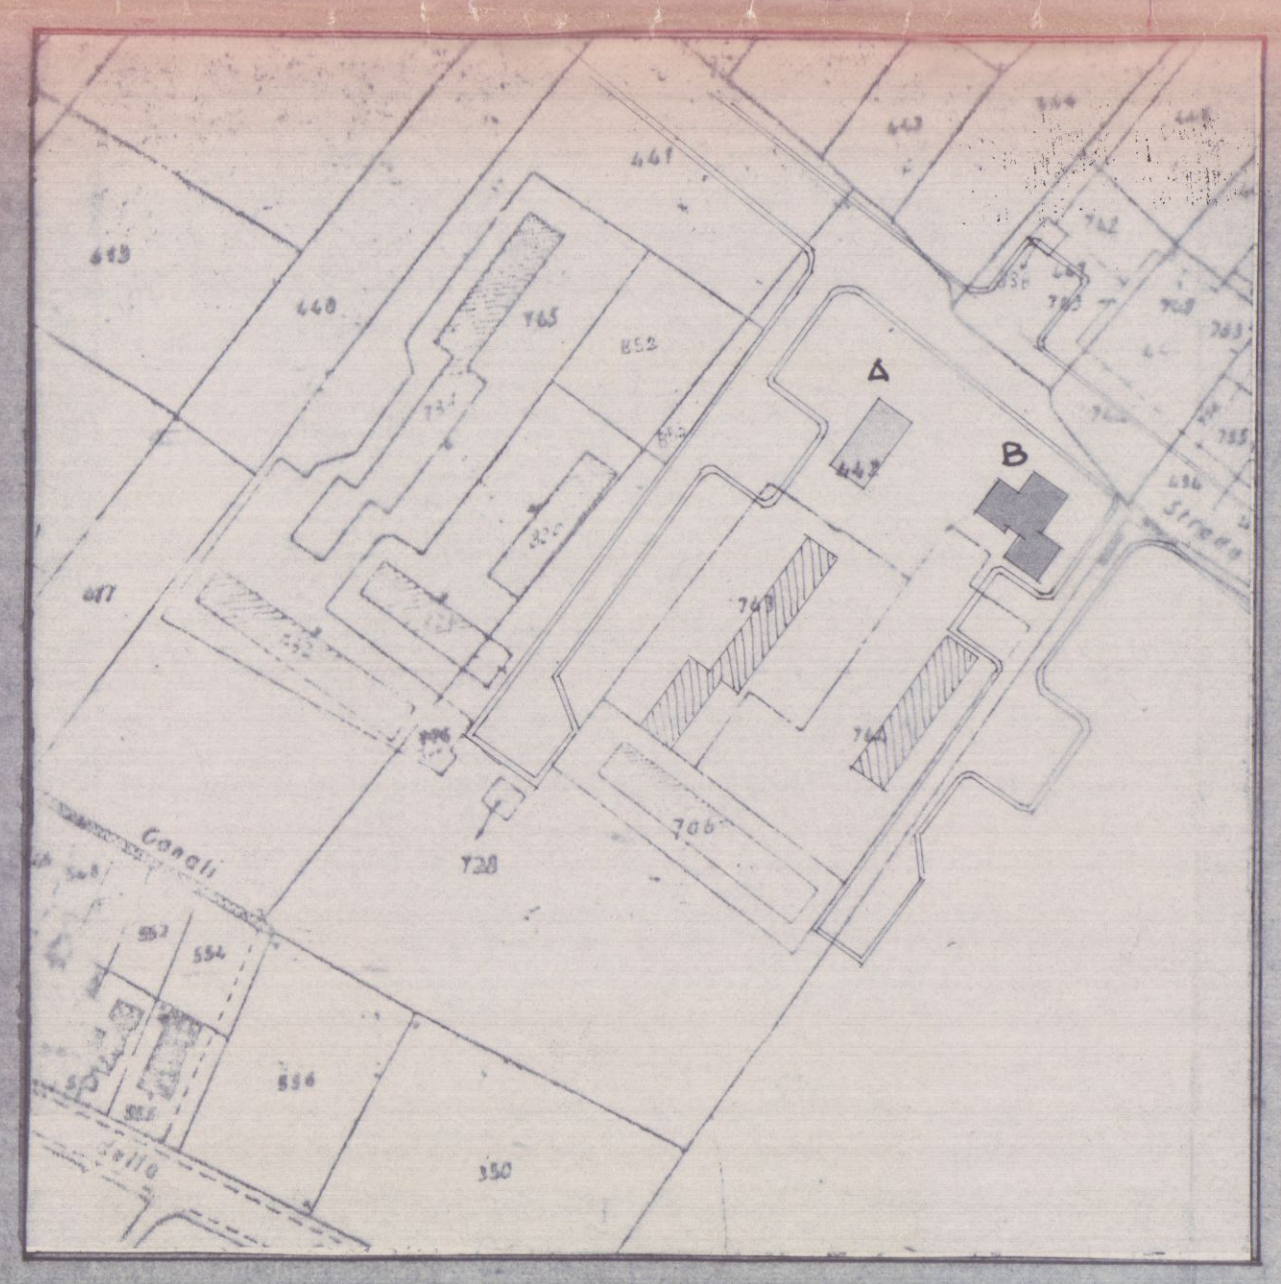


PLANIMETRIA - MAP. 442 - 1:2000

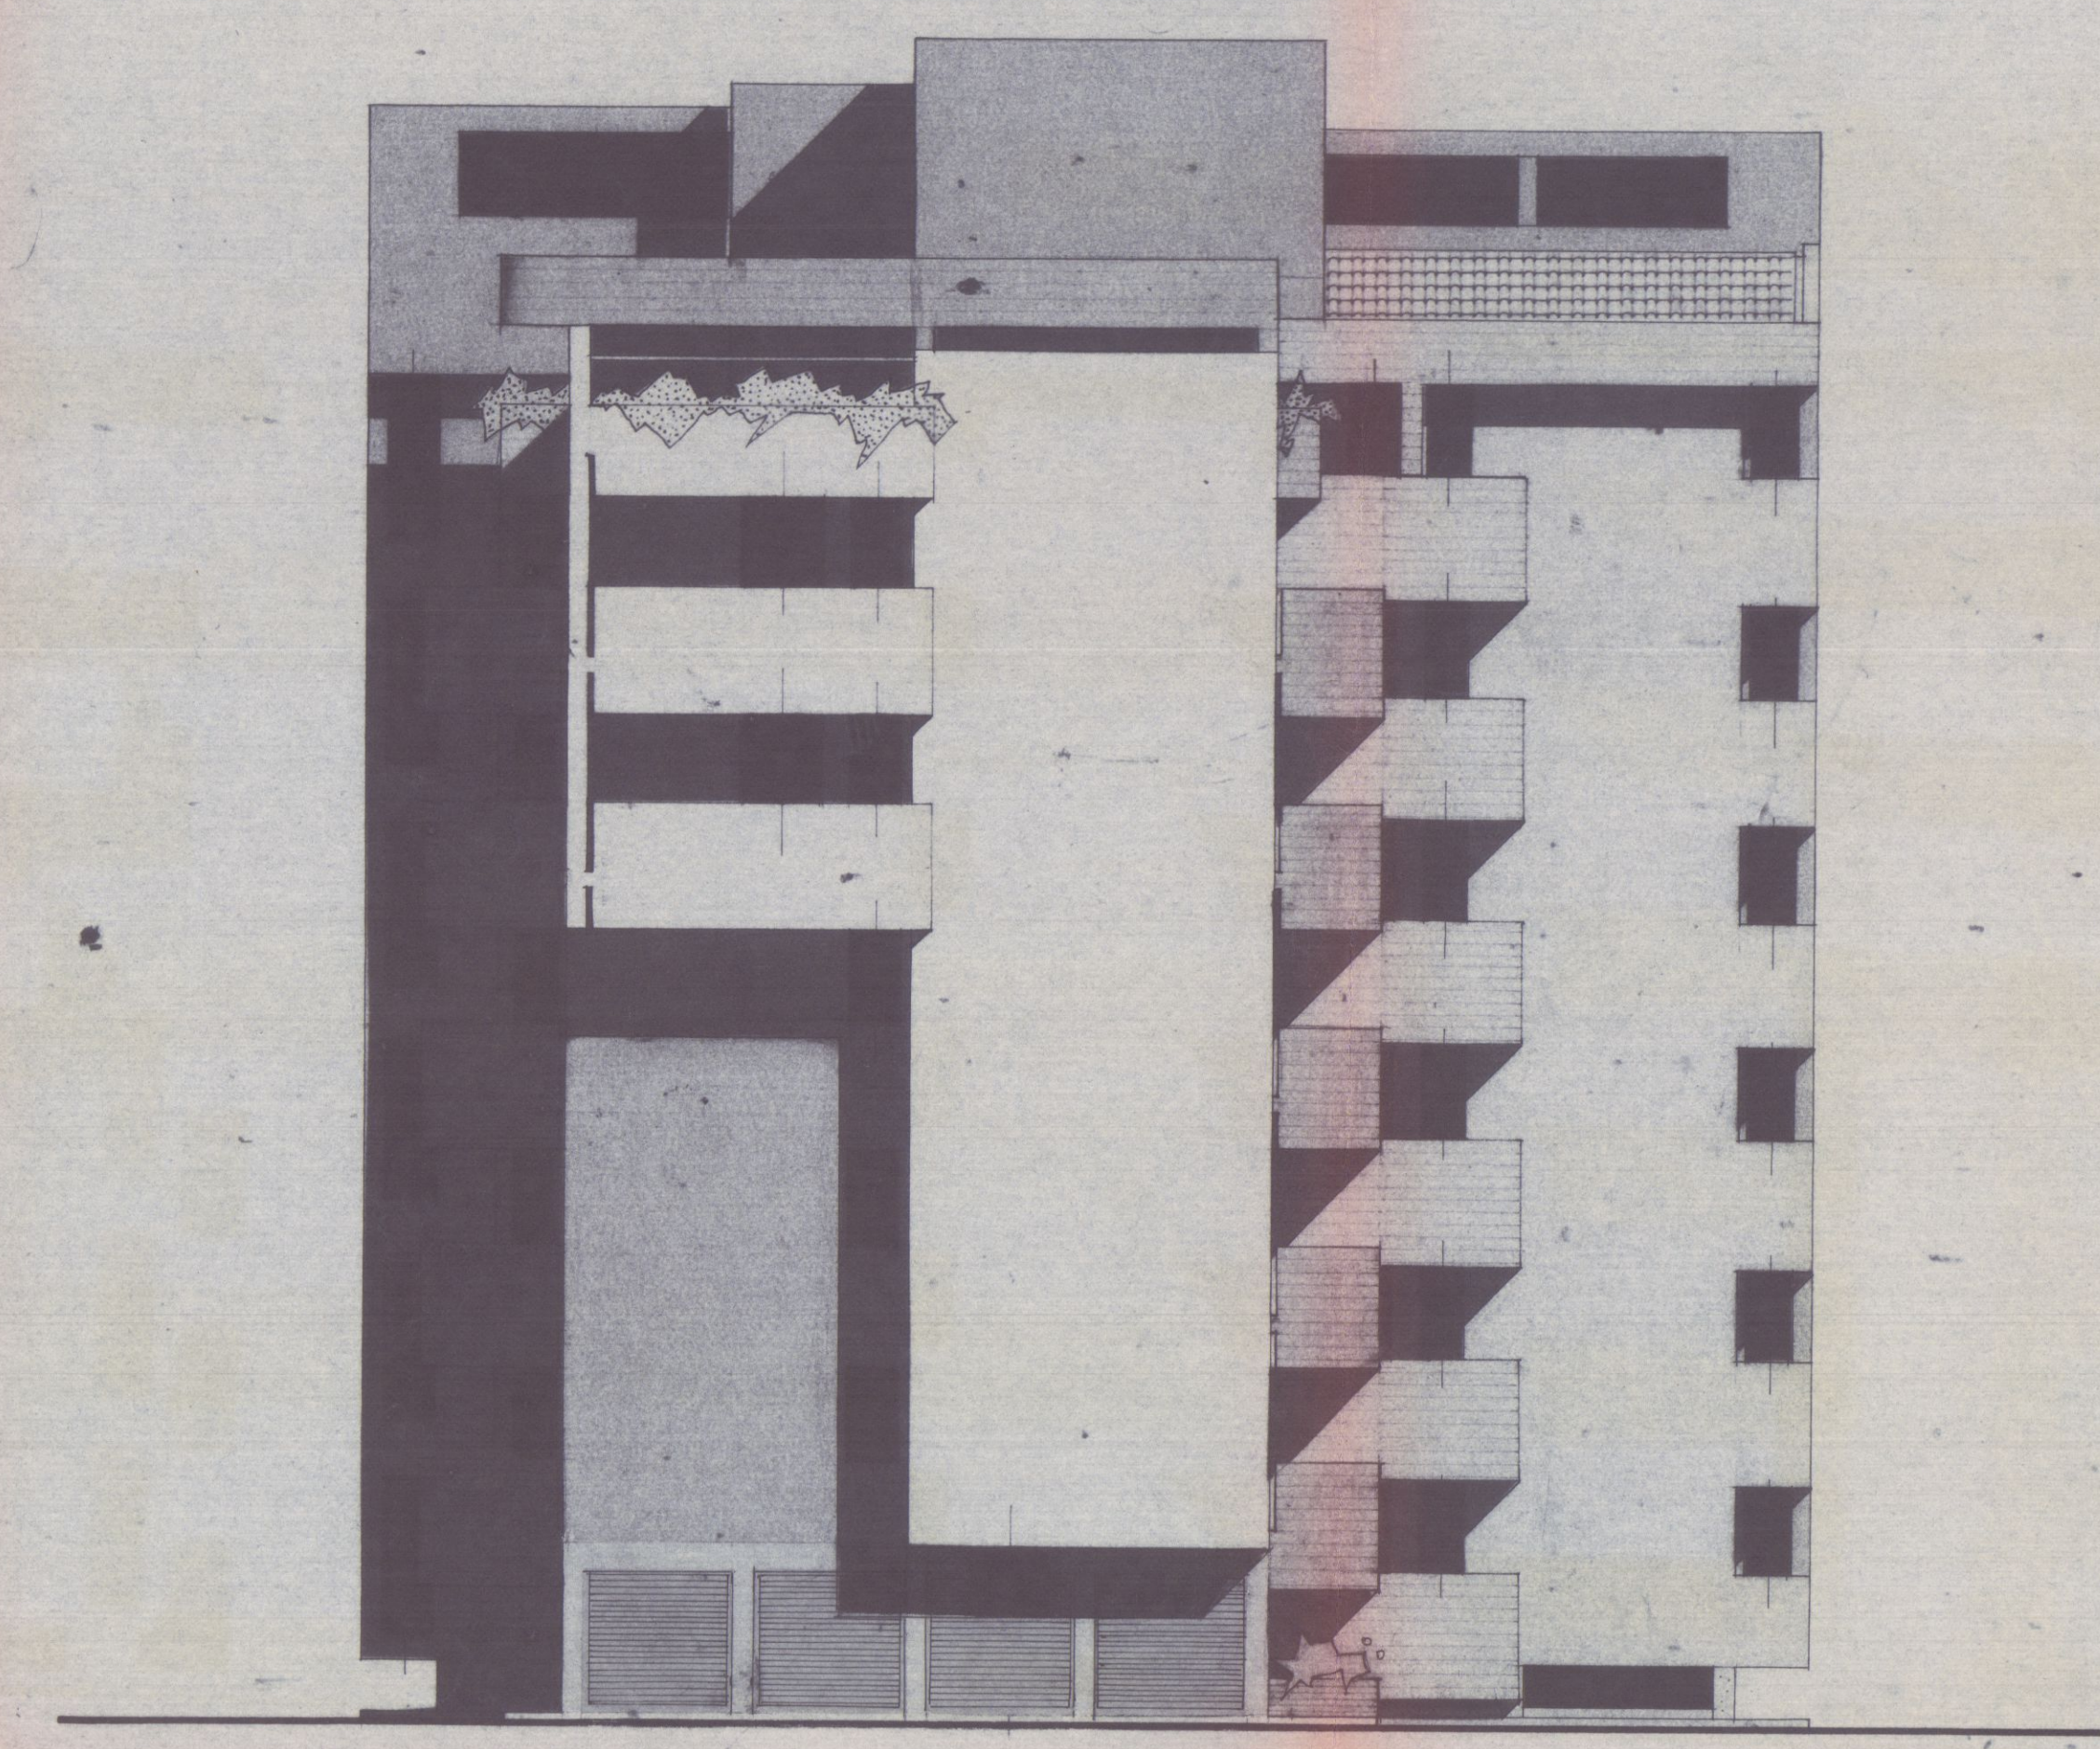


PROSPETTO EST

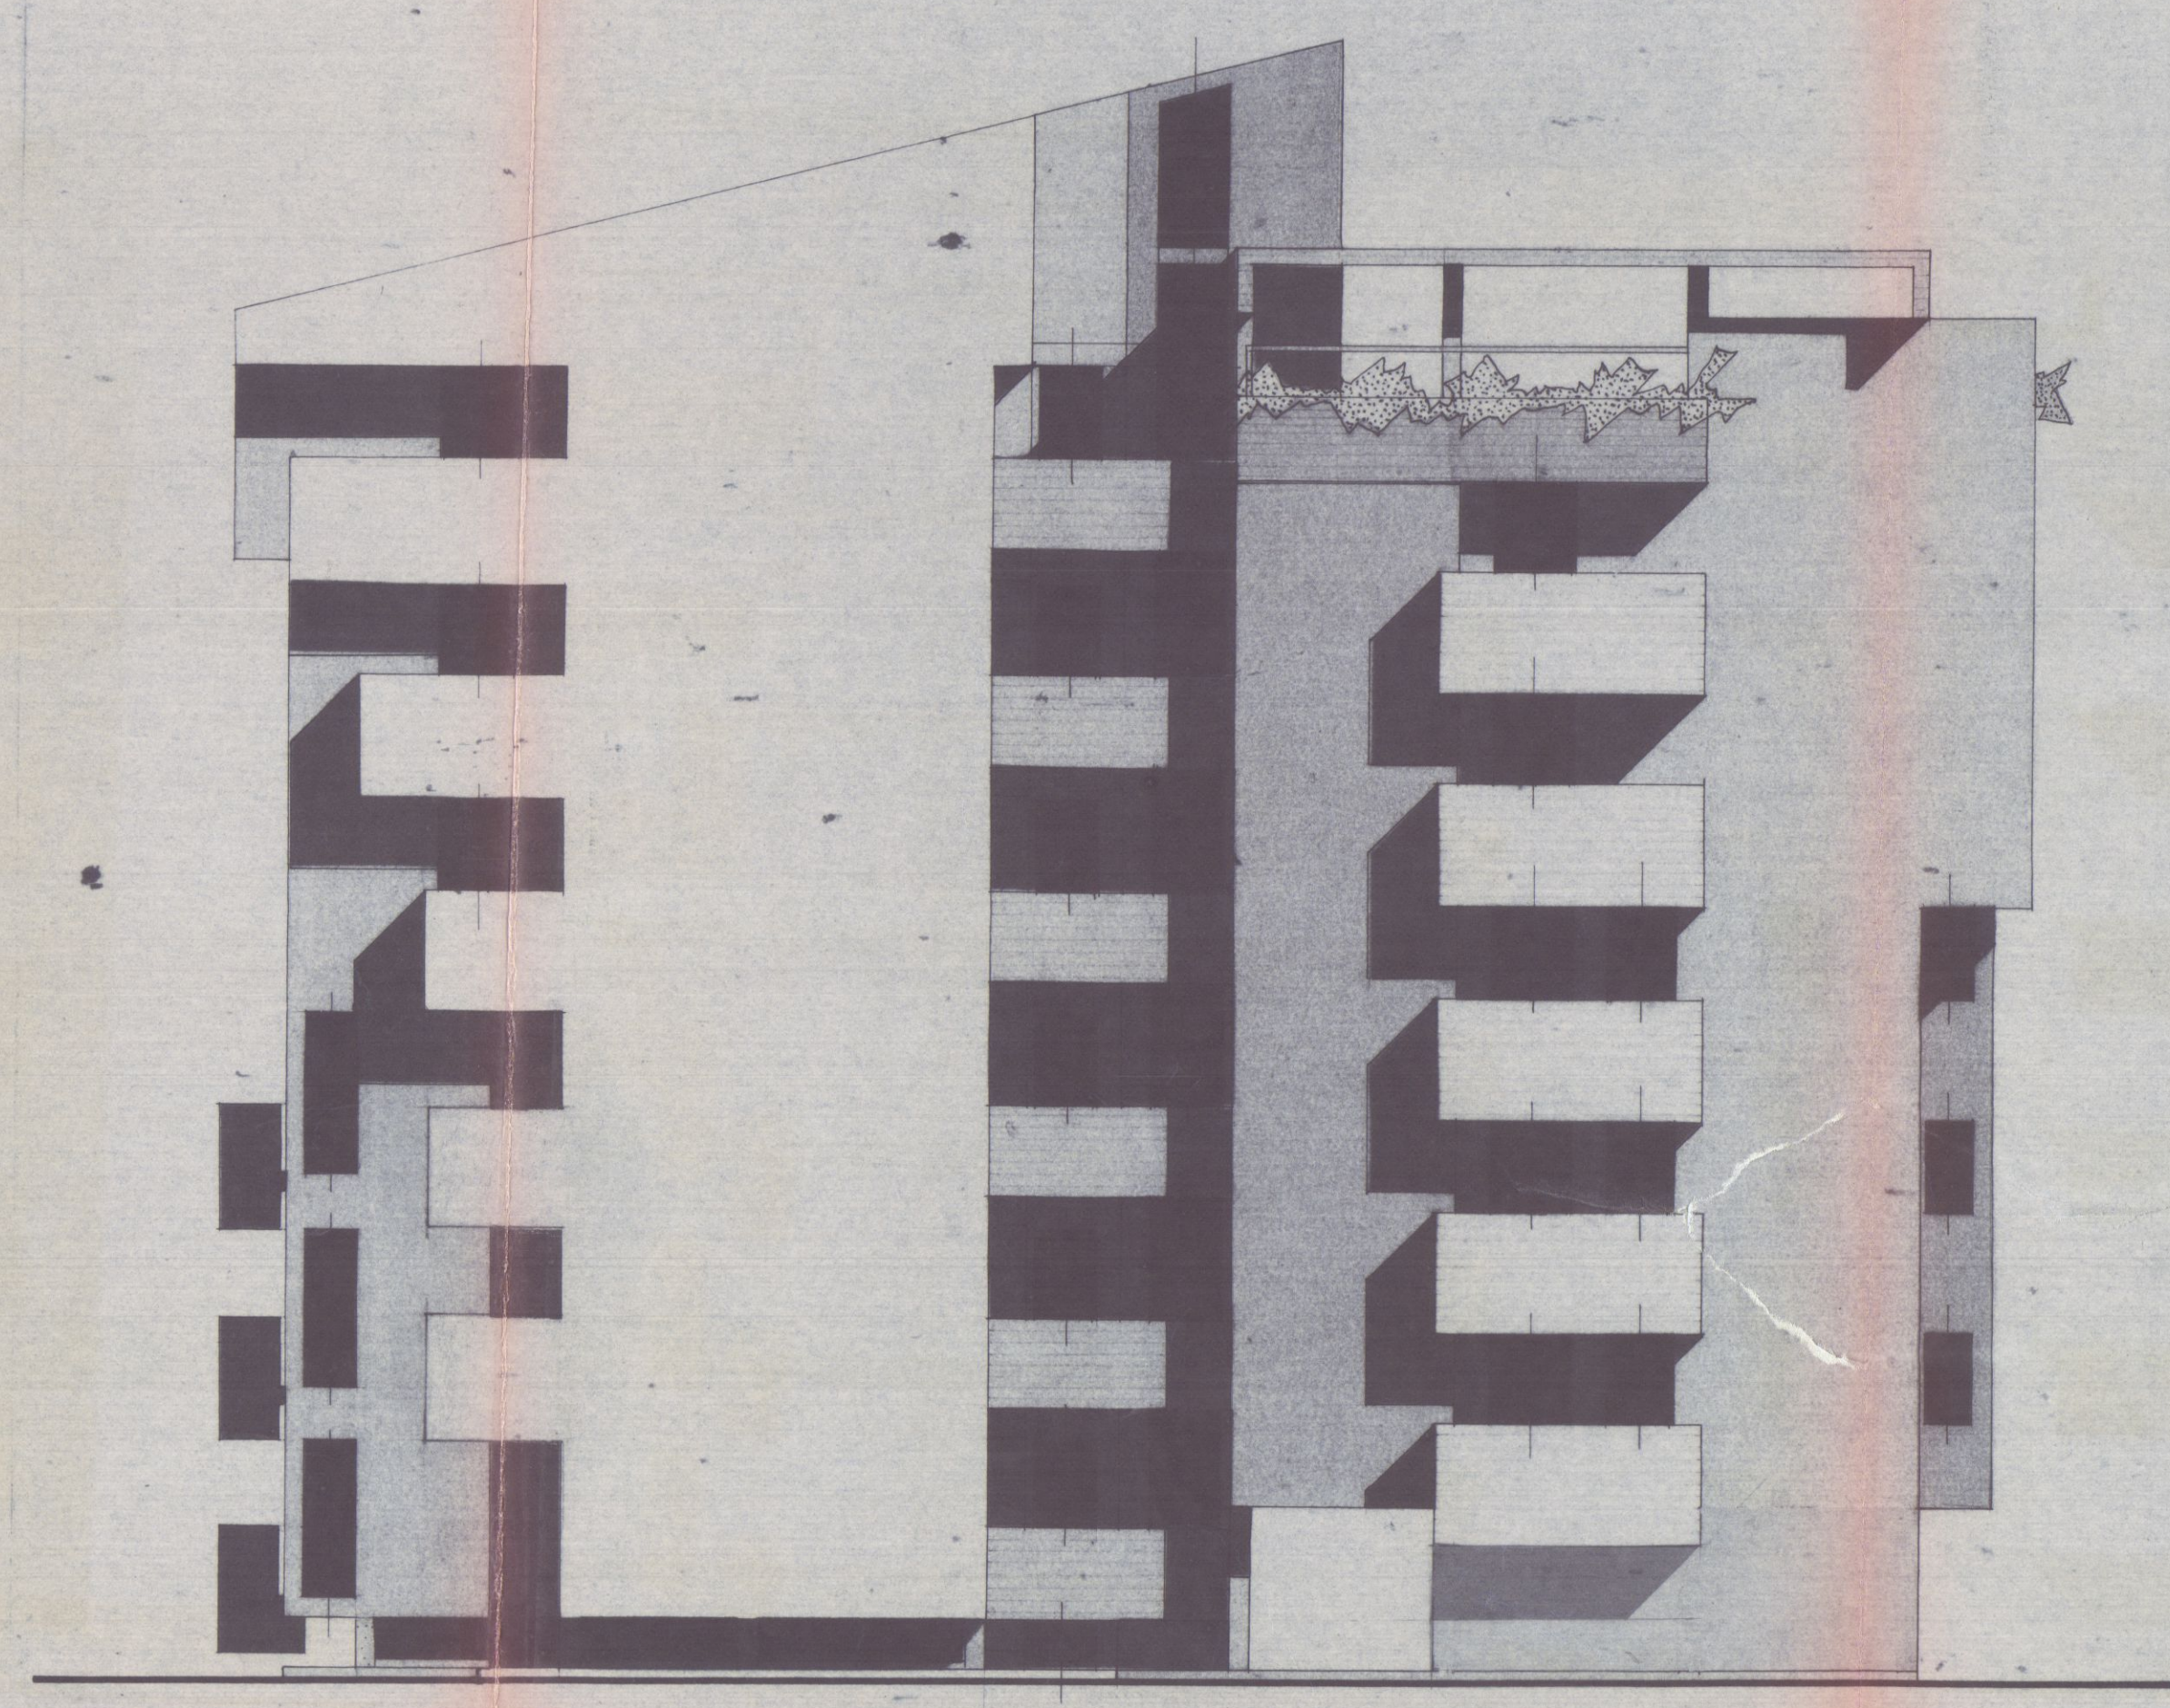


PROSPETTO SUD

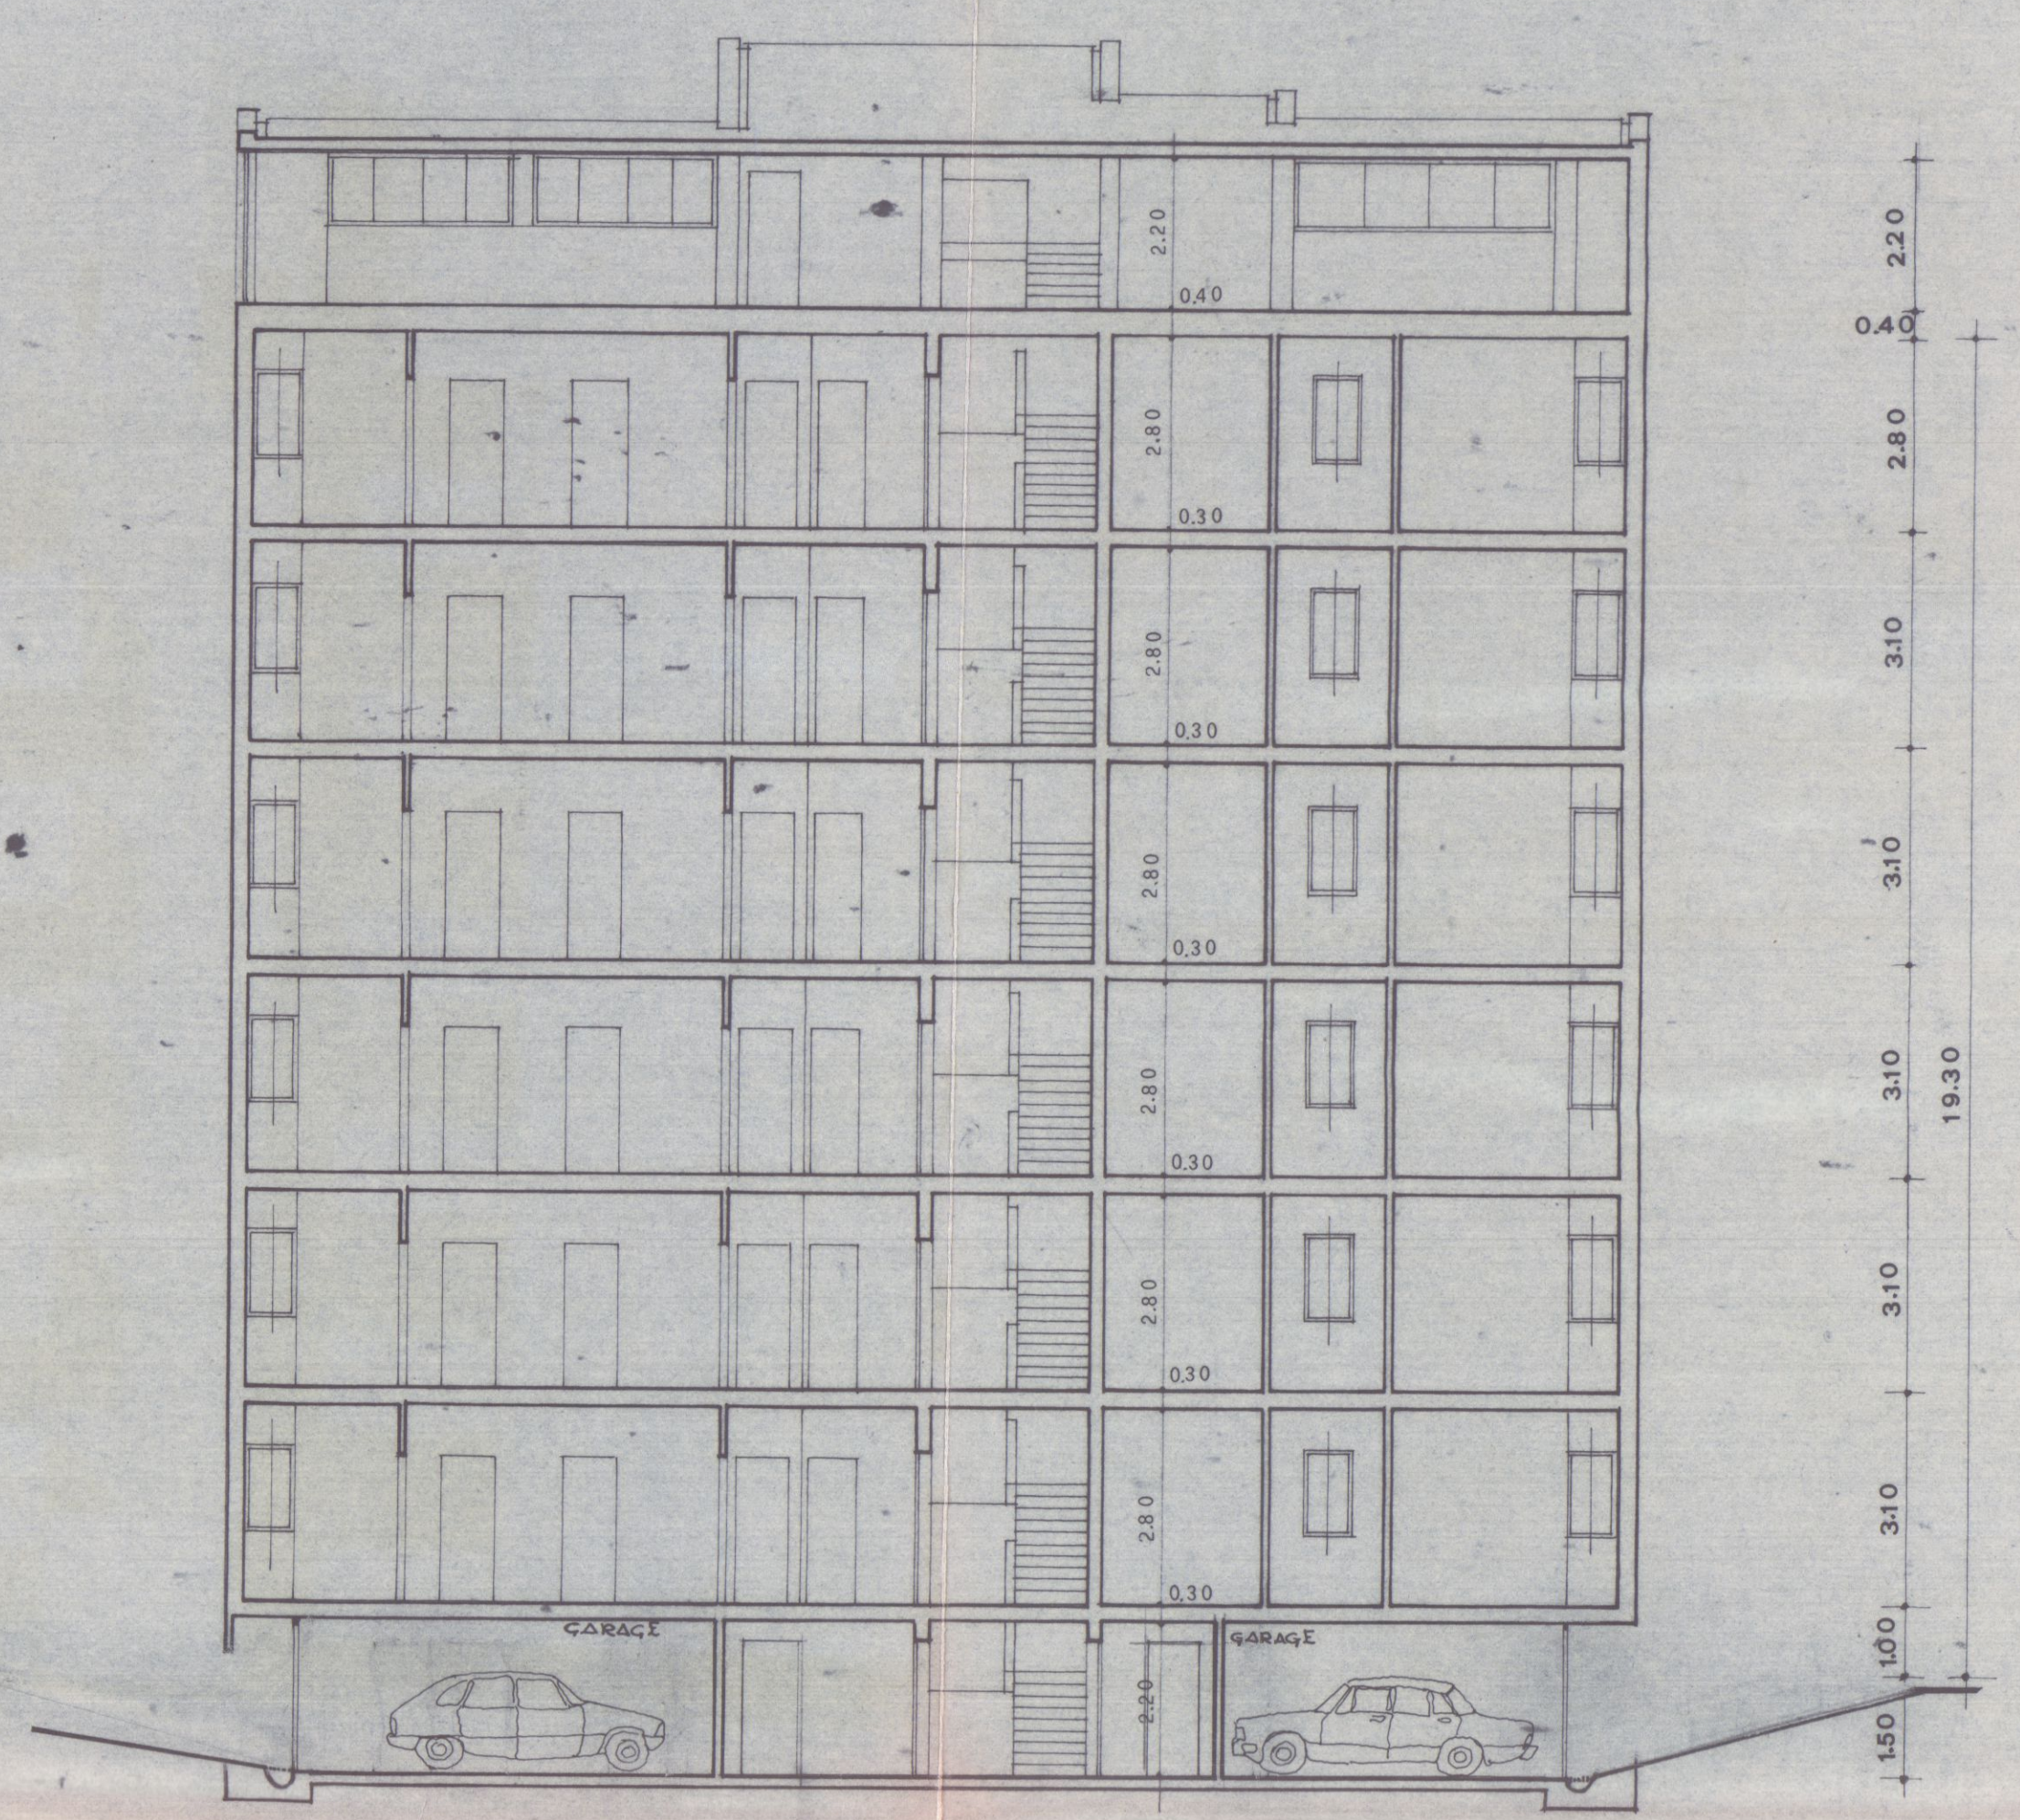


SEZIONE a-a

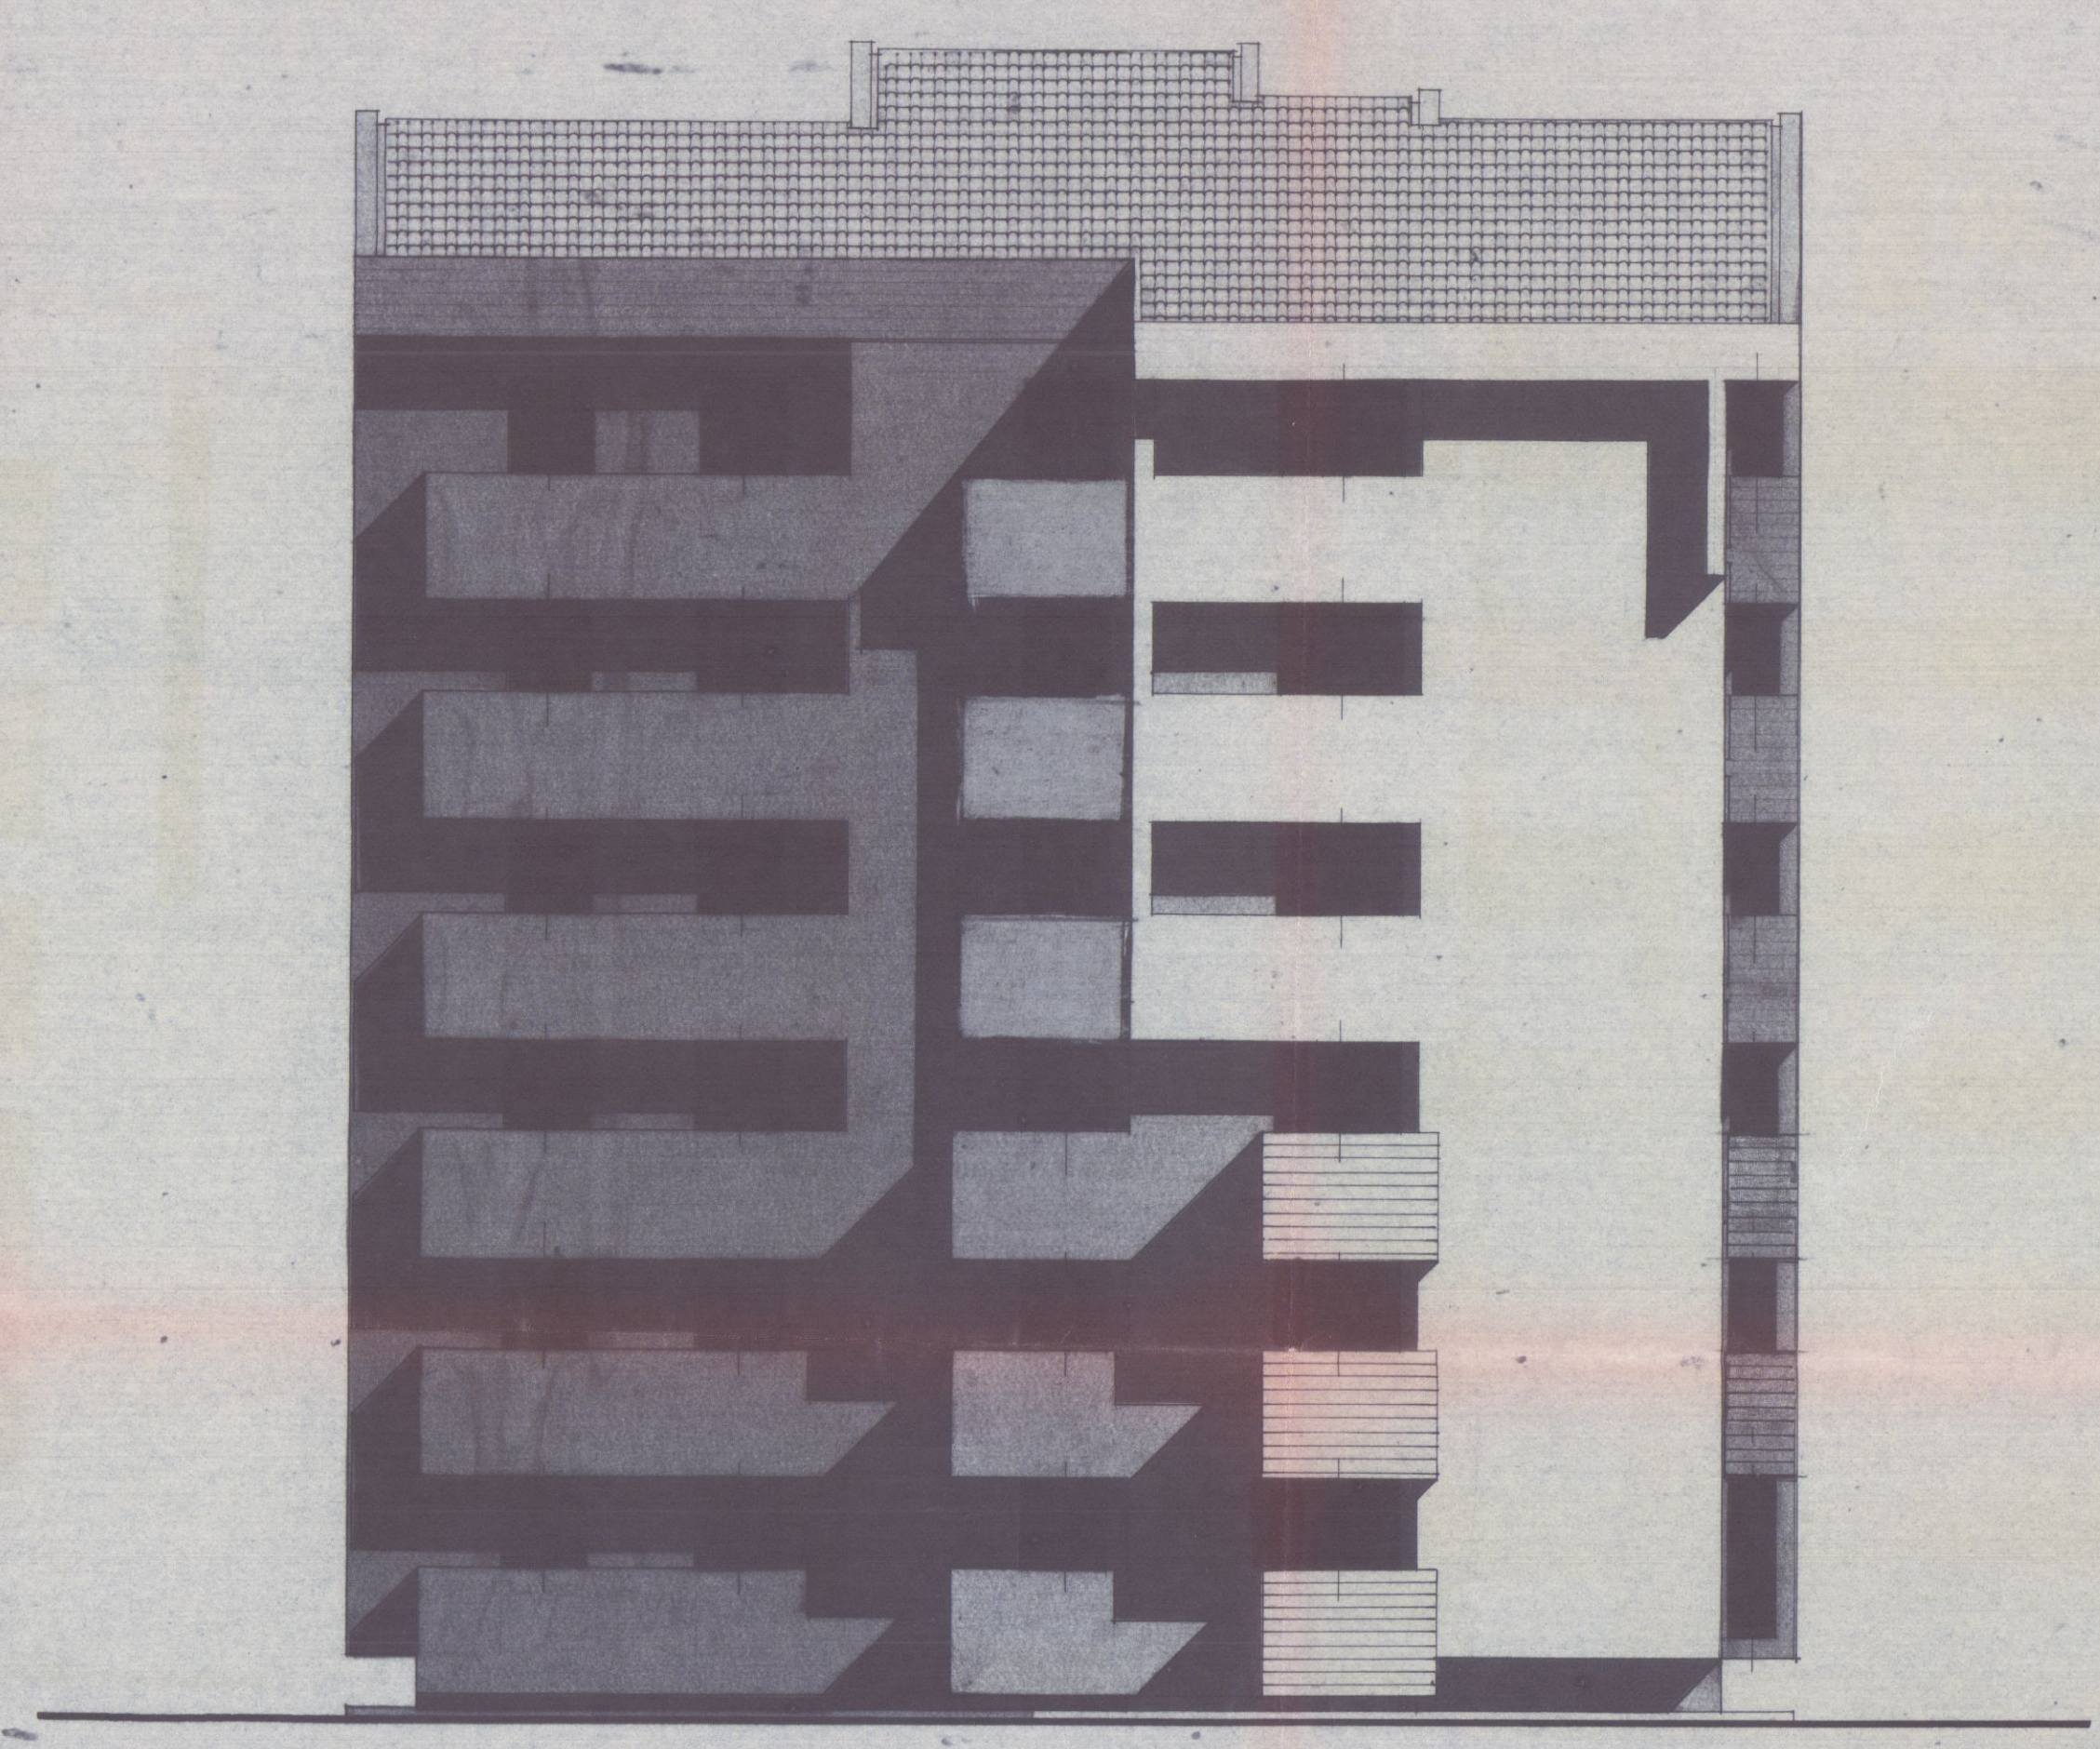

PROSPETTO OVEST

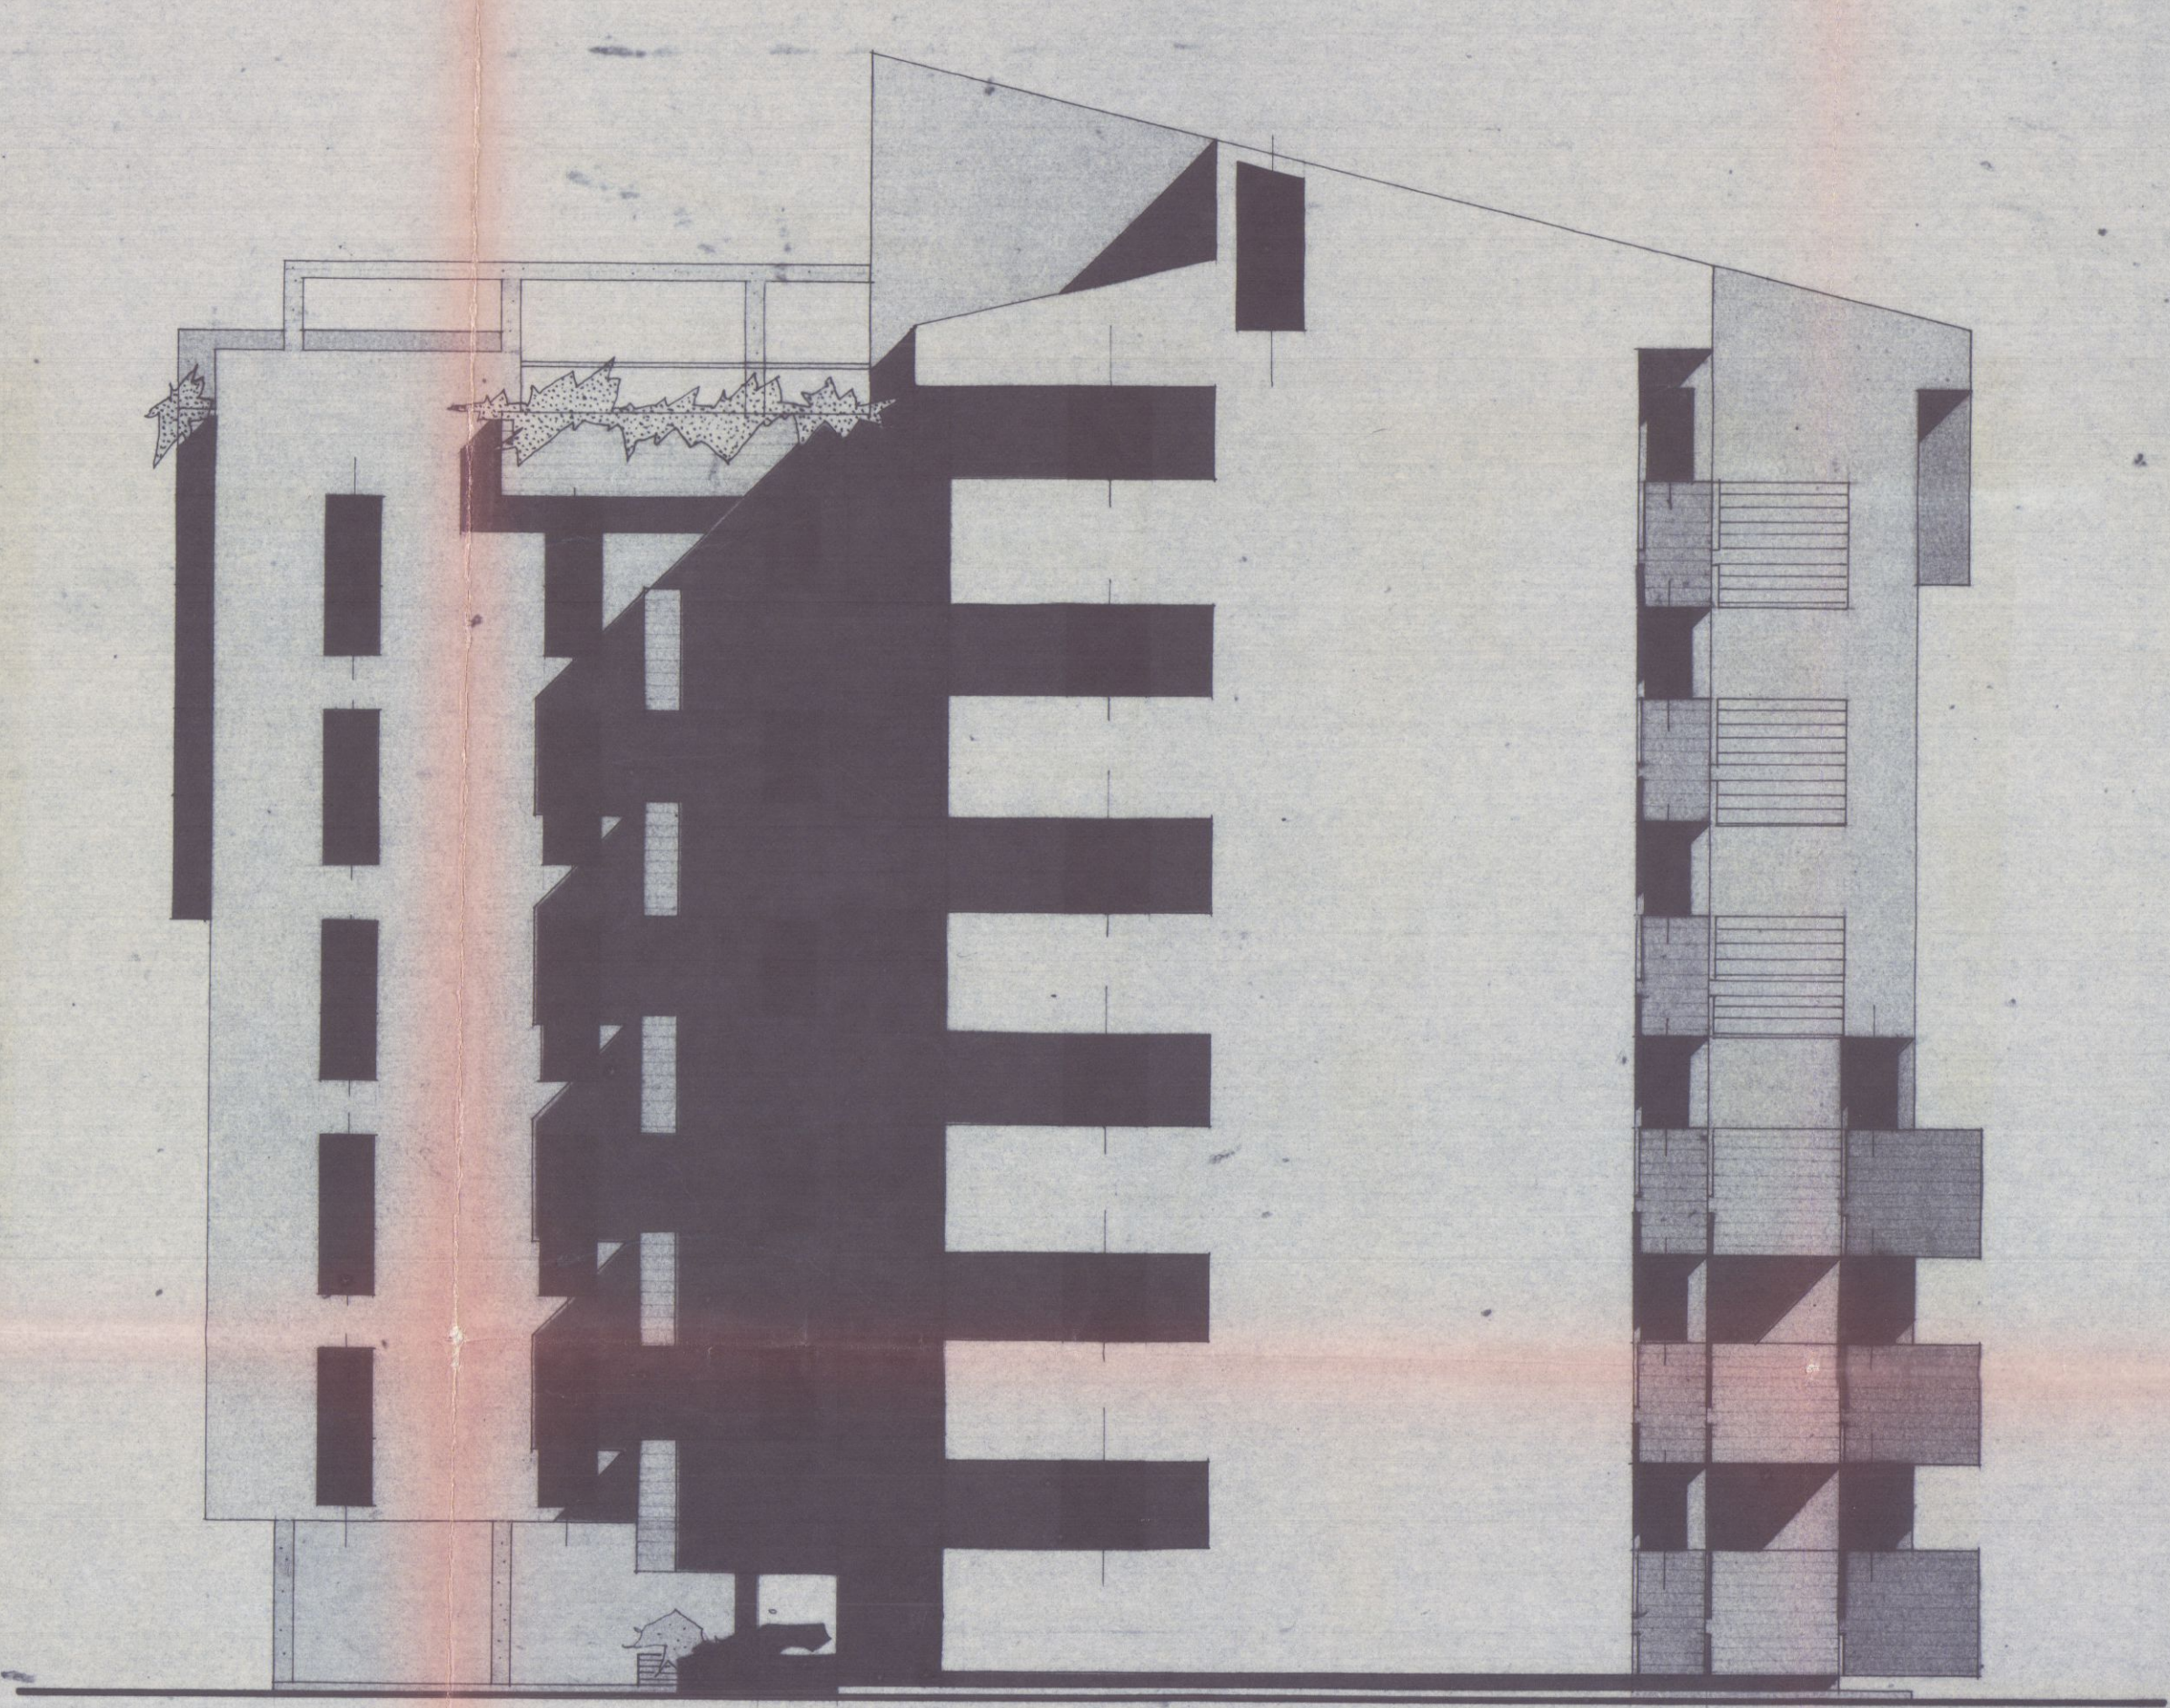

PROSPETTO NORD

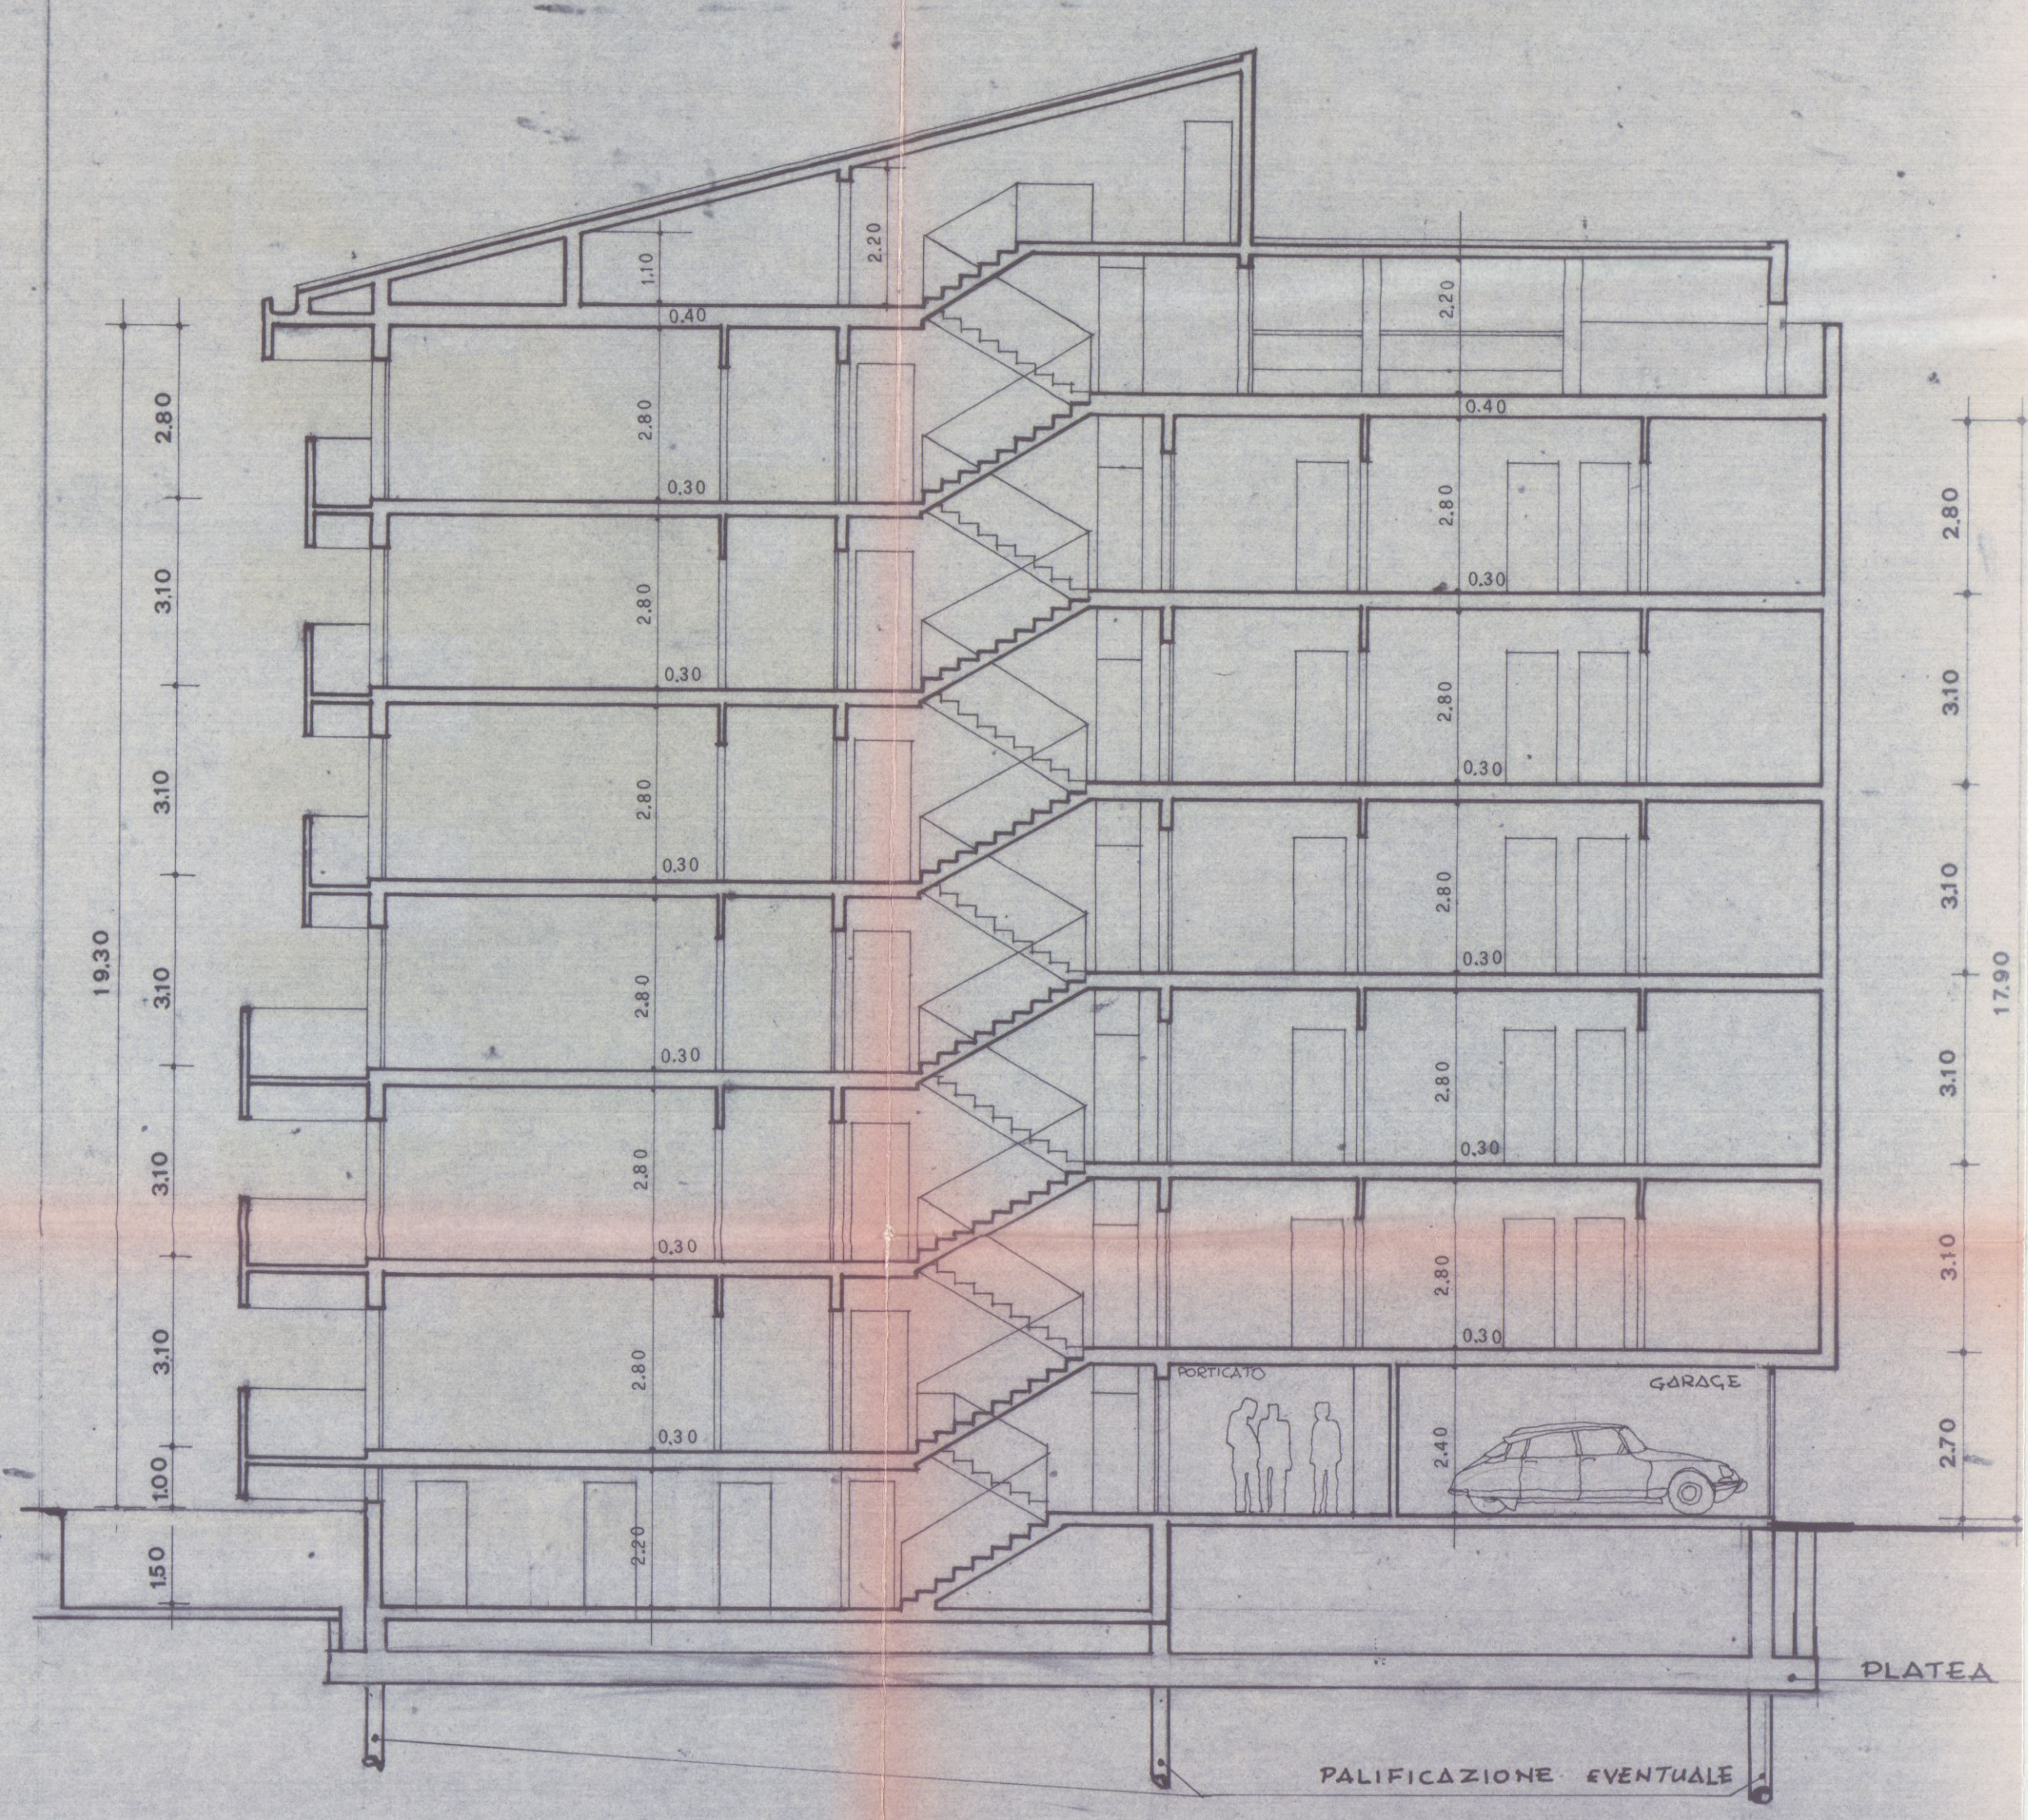

SEZIONE b-b