

 DOTT. FRANCO MENCONI - ARCHITETTO CARRARA - Via M. D'Azenlio, 3 - Tel. 70535		Dott. FRANCO MENCONI ARCHITETTO
proprietario OSPEDALE GEN. PROV. CARRARA		
costruttore CASTELLITI SERGIO E CLAUDIO		
opera NUOVA SEDE AMMINISTRATIVA OSPEDALE CARRARA		oggetto SCANTINATO
data	scala 1:100	schizzo
		disegnatore <i>Supplini</i>

2 **VARIANTE**
APPROVATO
 11 GIU. 1973
 CONTROLLATO


VARIANTE AL PROGETTO

Approvata dal Sindaco alle condizioni indicate nel permesso di costruzione N° *121* del 11 GIU. 1973


L'ING. CAPO *Supplini*



12.00

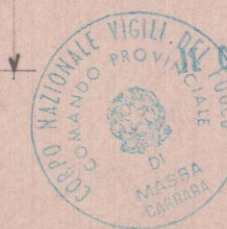


COMANDANTE PROVINCIALE
 Dr. Ing. S. Giannetti

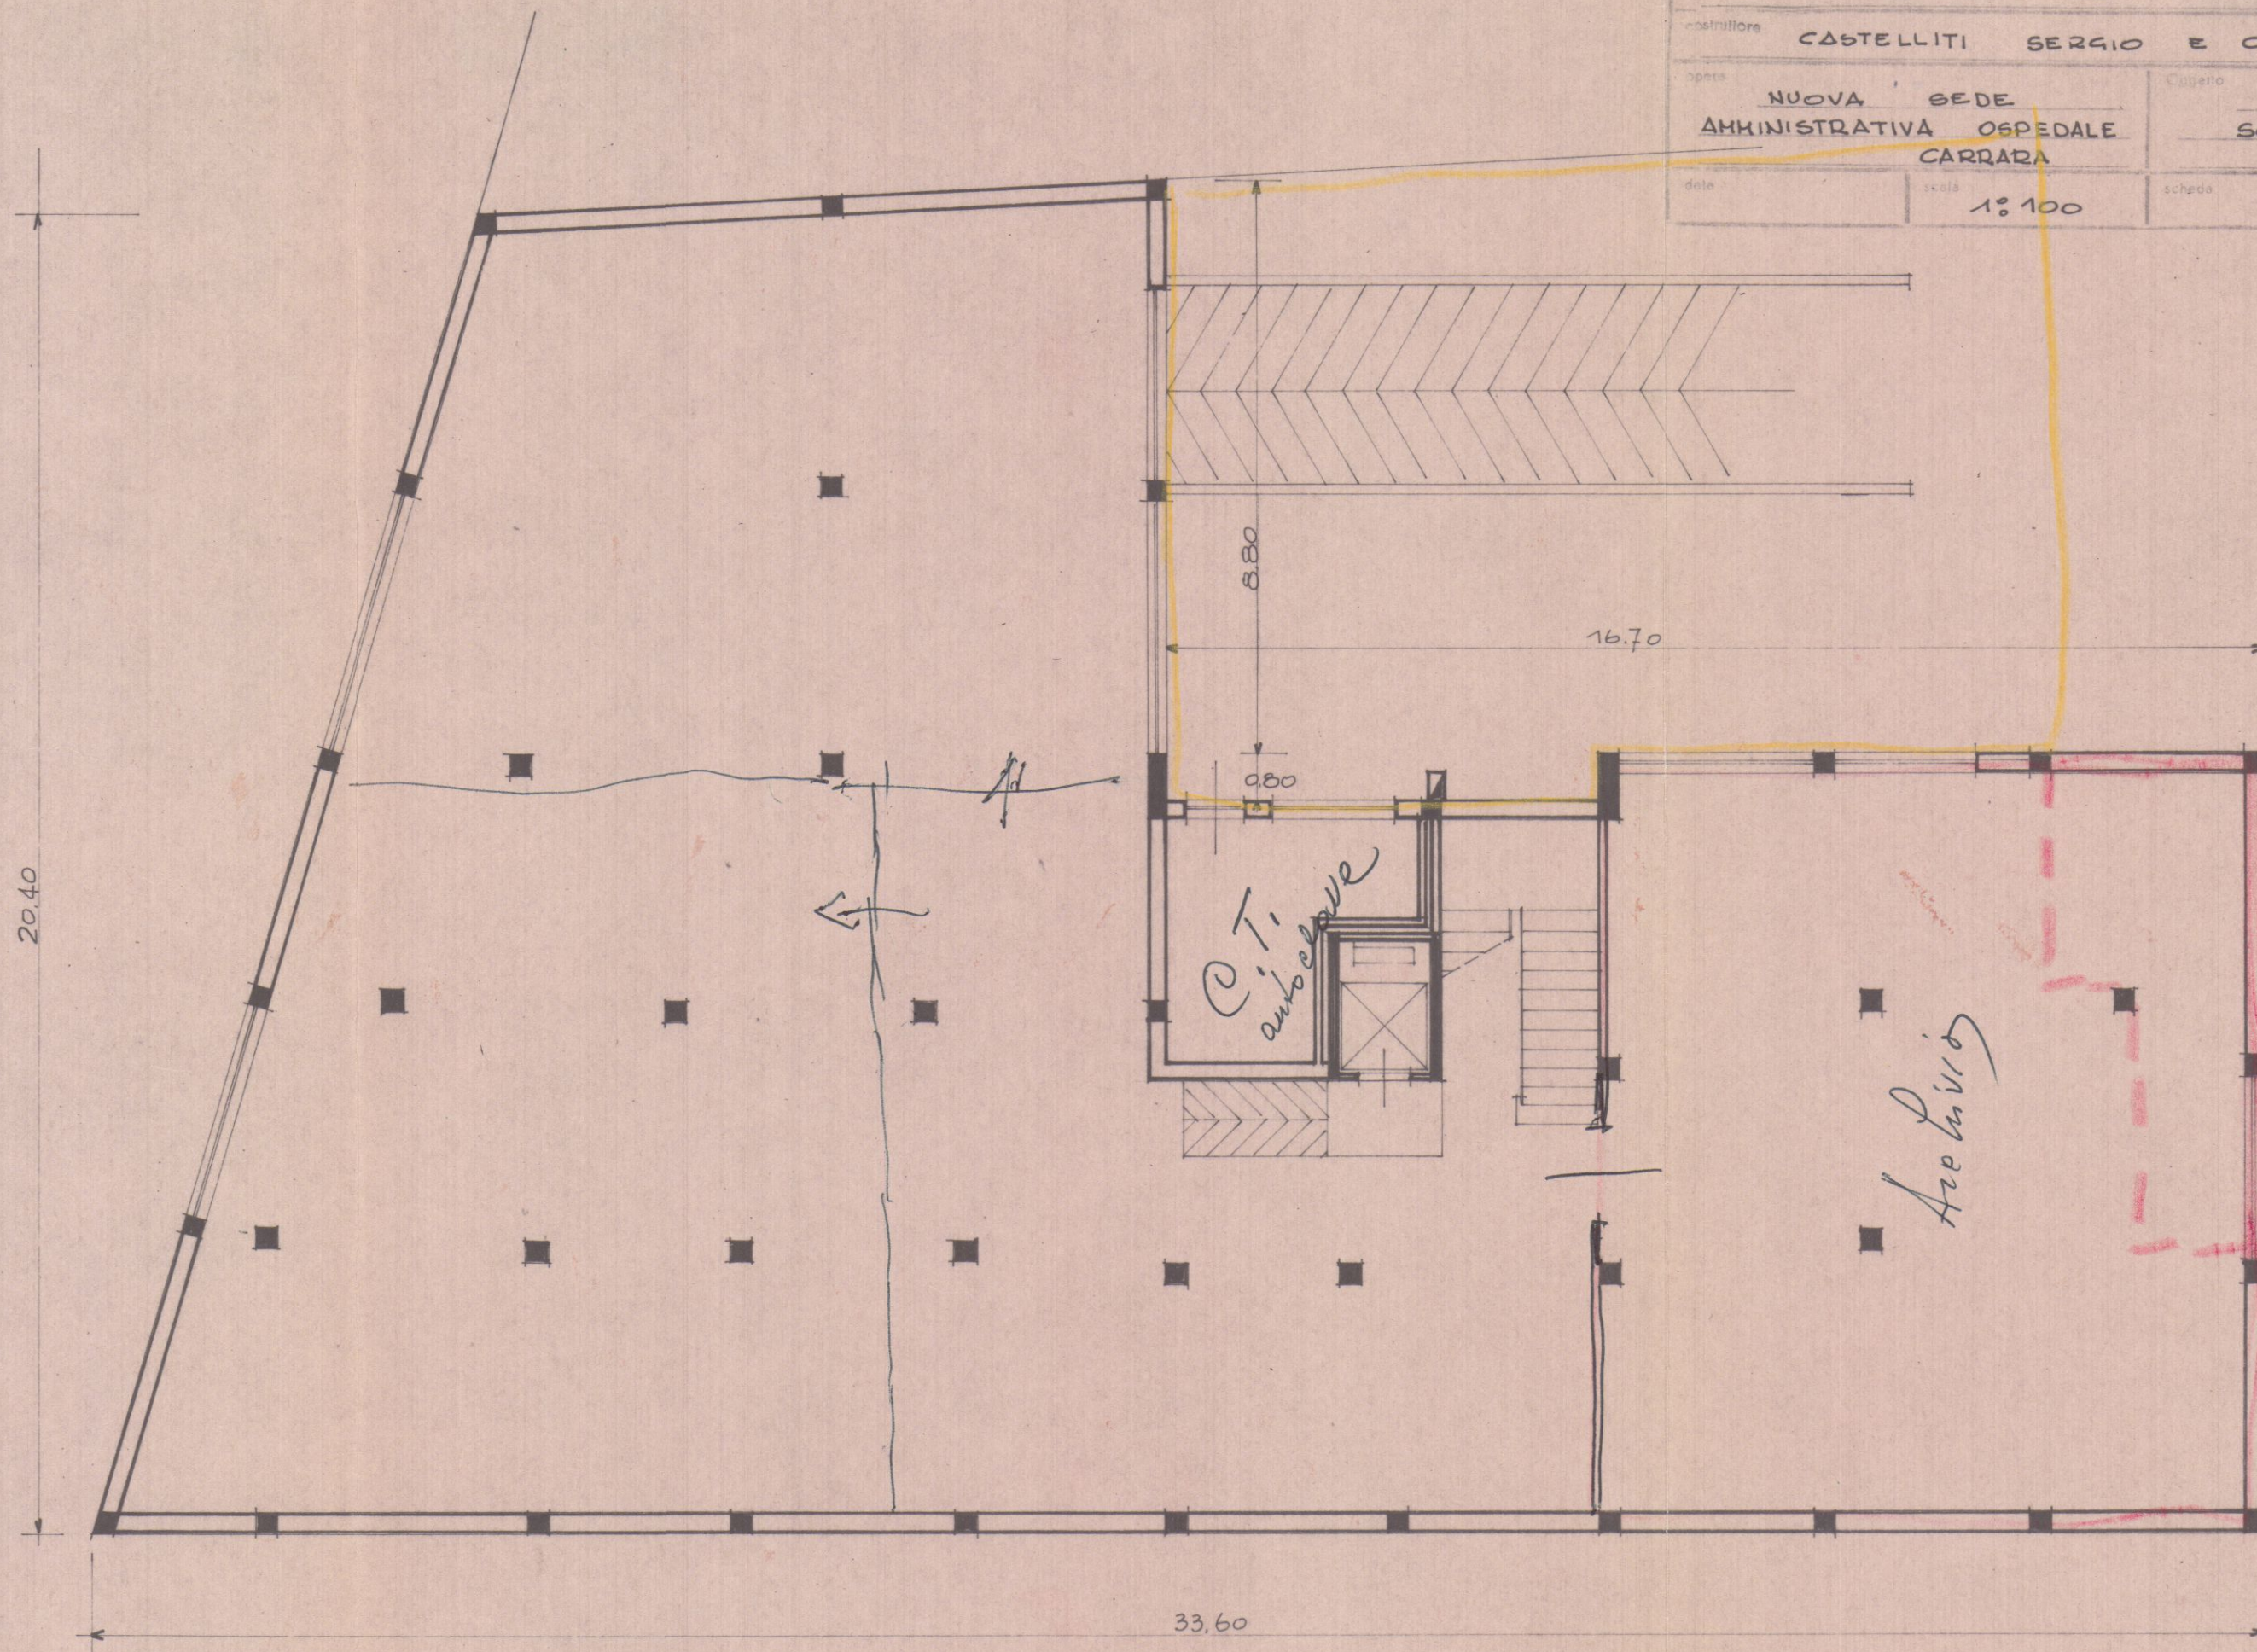

 DOTT. FRANCO MENCONI - ARCHITETTO CARRARA - Via M. D'Azeglio, 3 - Tel. 70535		Dott. FRANCO MENCONI ARCHITETTO
proprietario OSPEDALE GEN. PROV. CARRARA		
costruttore CASTELLITI SERGIO E CLAUDIO		
opere NUOVA SEDE AMMINISTRATIVA OSPEDALE CARRARA		oggetto 1° PIANO (Presidenza, Segreteria)
data	scala 1:100	disegnatore <i>Supolieri</i>

Il Presidente
 (Giovanni Giannetti)
Il Vice
 (Giovanni Giannetti)


2
VARIANTE
APPROVATO
 11 GIU. 1973 CONTROLLATO
 IL TECNICO

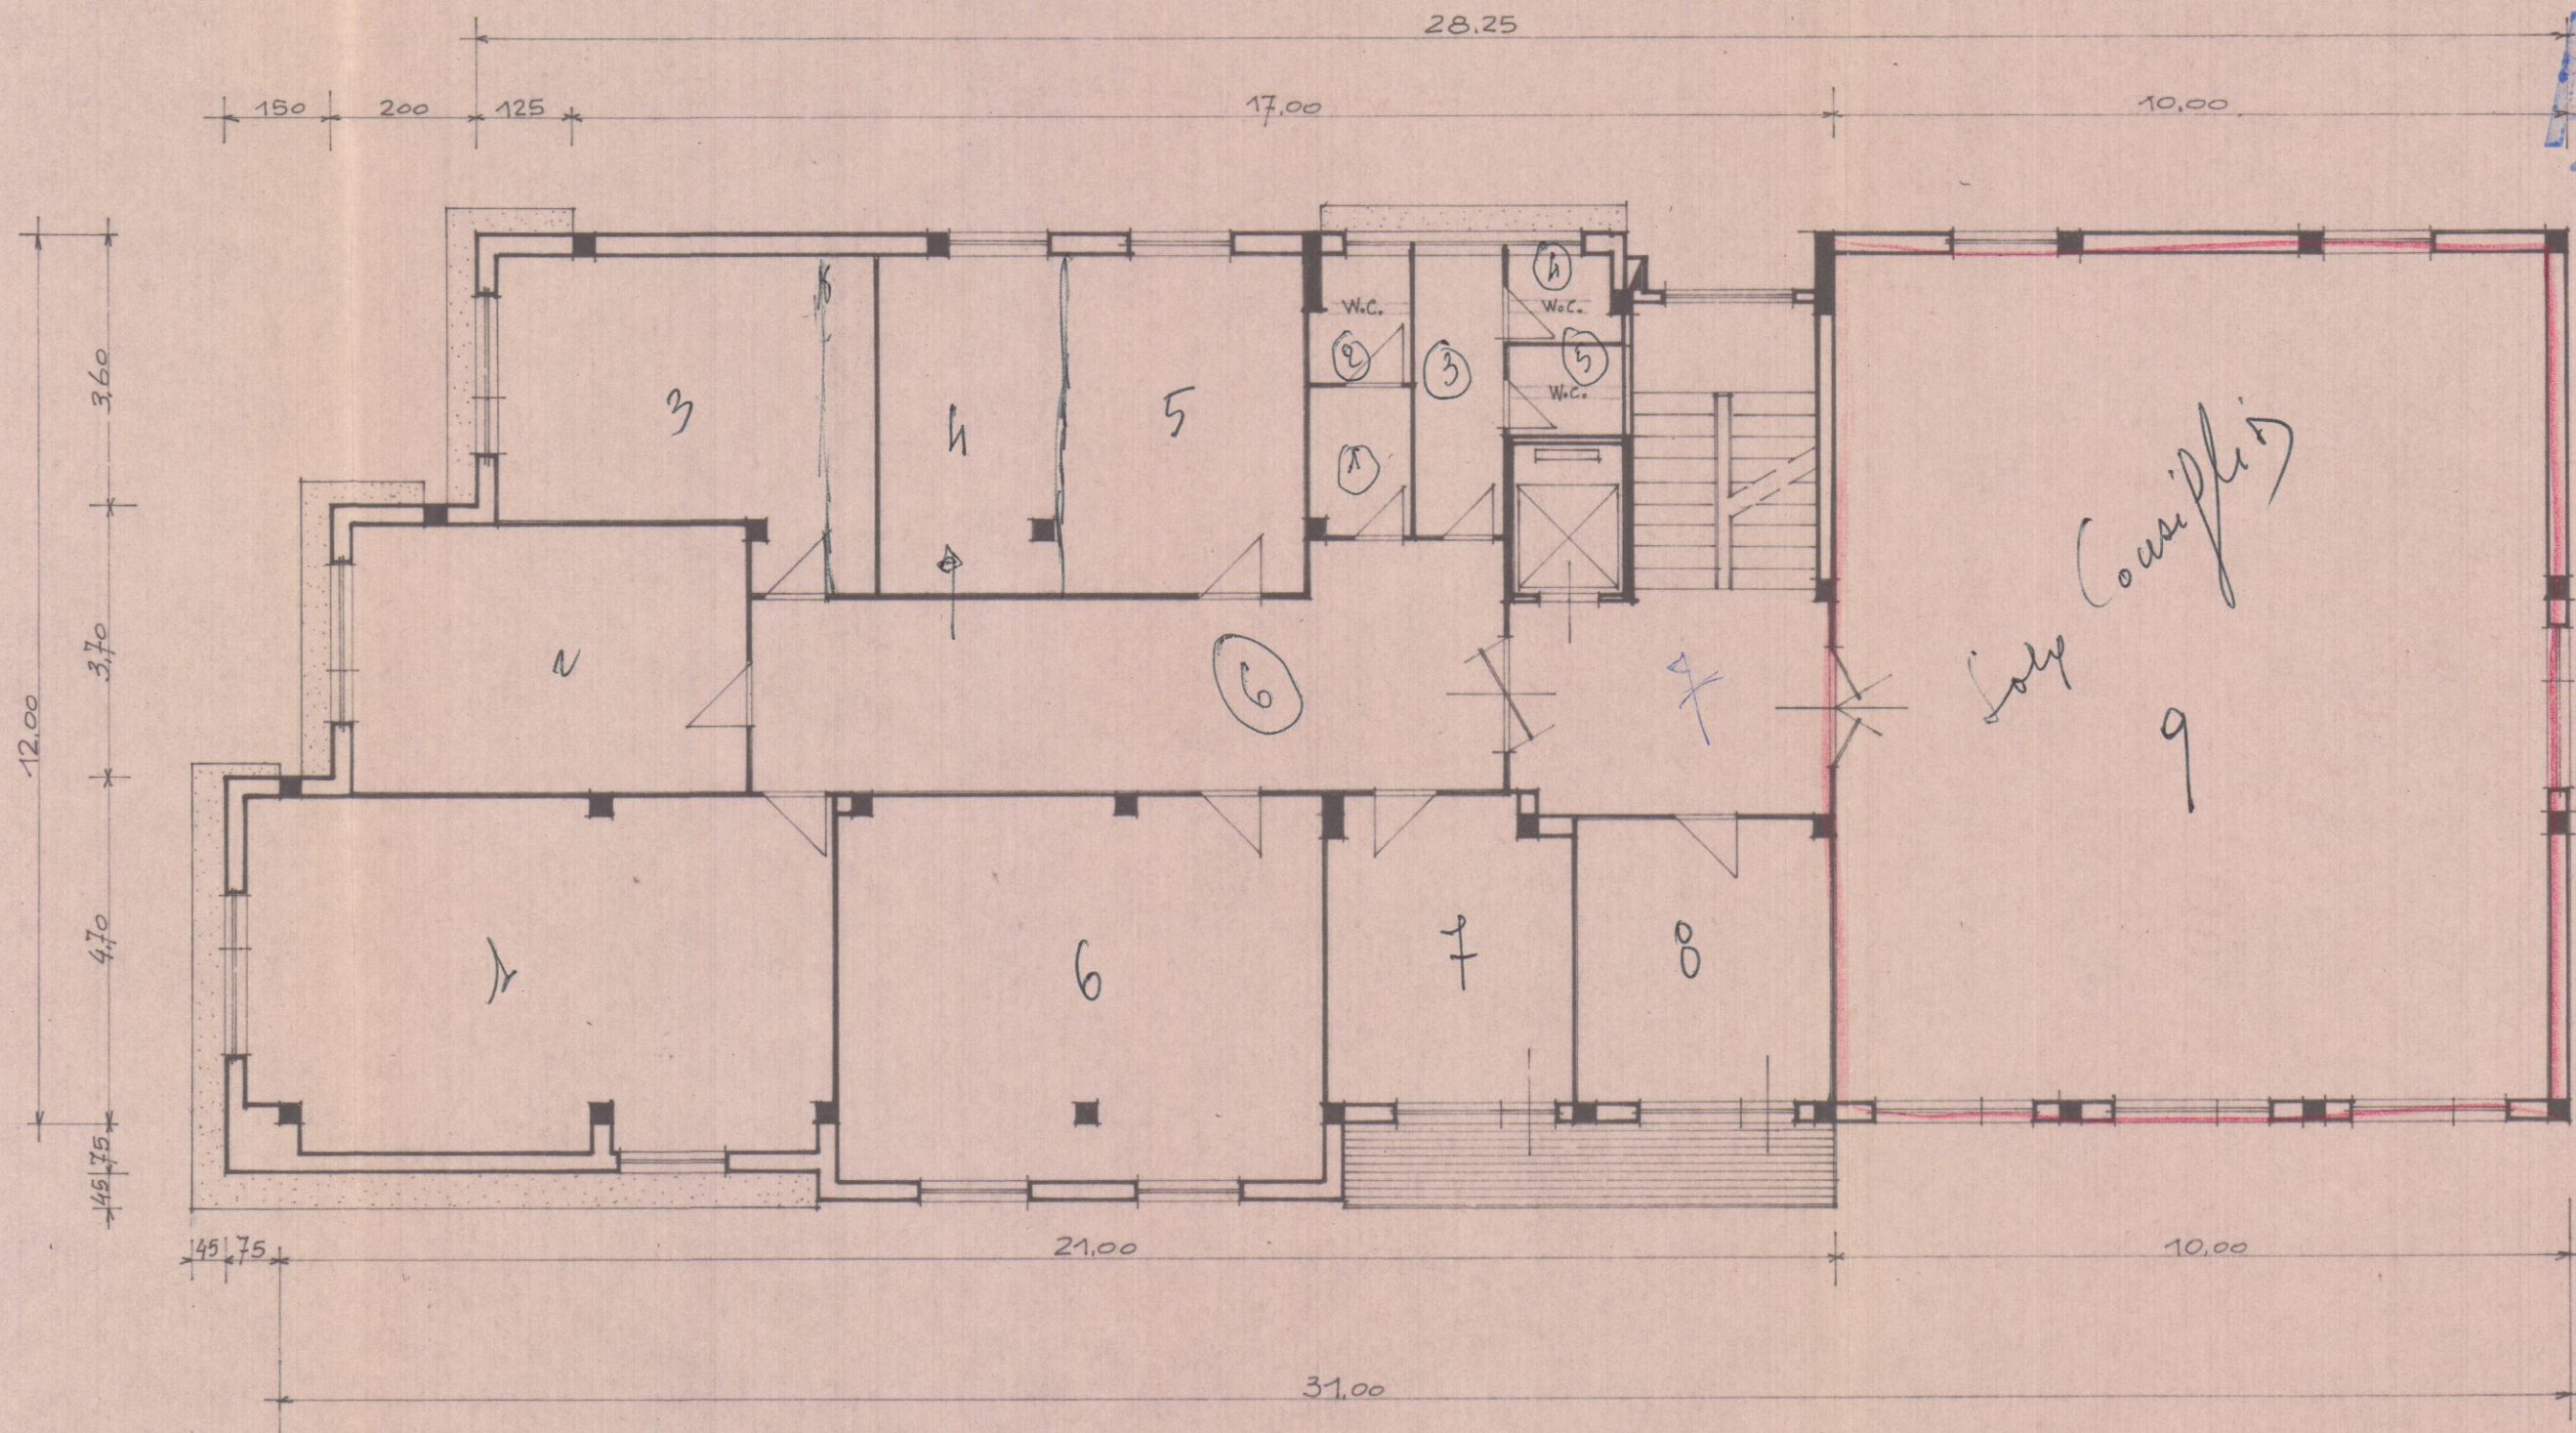


VARIANTE AL PROGETTO
 Approvata dal Sindaco alle condizioni
 indicate nel permesso di costruzione
 No. 131 del 11 GIU. 1973
 L'ING. CAPO *Supolieri*



9 uffici
 7 acc.

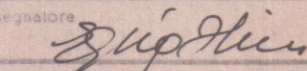 DOTT. FRANCO MENCONI - ARCHITETTO CARRARA - Via M. D'Azeglio, 3 - Tel. 70535		Dott. FRANCO MENCONI ARCHITETTO
OSPEDALE GEN. PROV. CARRARA		
costruttore CASTELLITI SERGIO E CLAUDIO		
opera NUOVA SEDE AMMINISTRATIVA OSPEDALE CARRARA	foglio 2° PIANO (Ragioneria) 3° PIANO (Personale, Uff. Tecnico)	IL PRESIDENTE (Giovanni Giannetti) 
data scala 1:100	scheda 5	ED disegnatore 


2 **VARIANTE**
APPROVATO
 11 GIU. 1973 **CONTROLLATO**
 IL TRIBUNALE

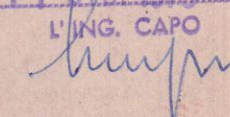VARIANTE AL PROGETTO
 Approvata dal Sindaco alle condizioni indicate nel permesso di costruzione N° 131 del 11 GIU. 1973
 L'ING. CAPO 



10 Offici
 7 acc

10
 10
 13
 9
 12

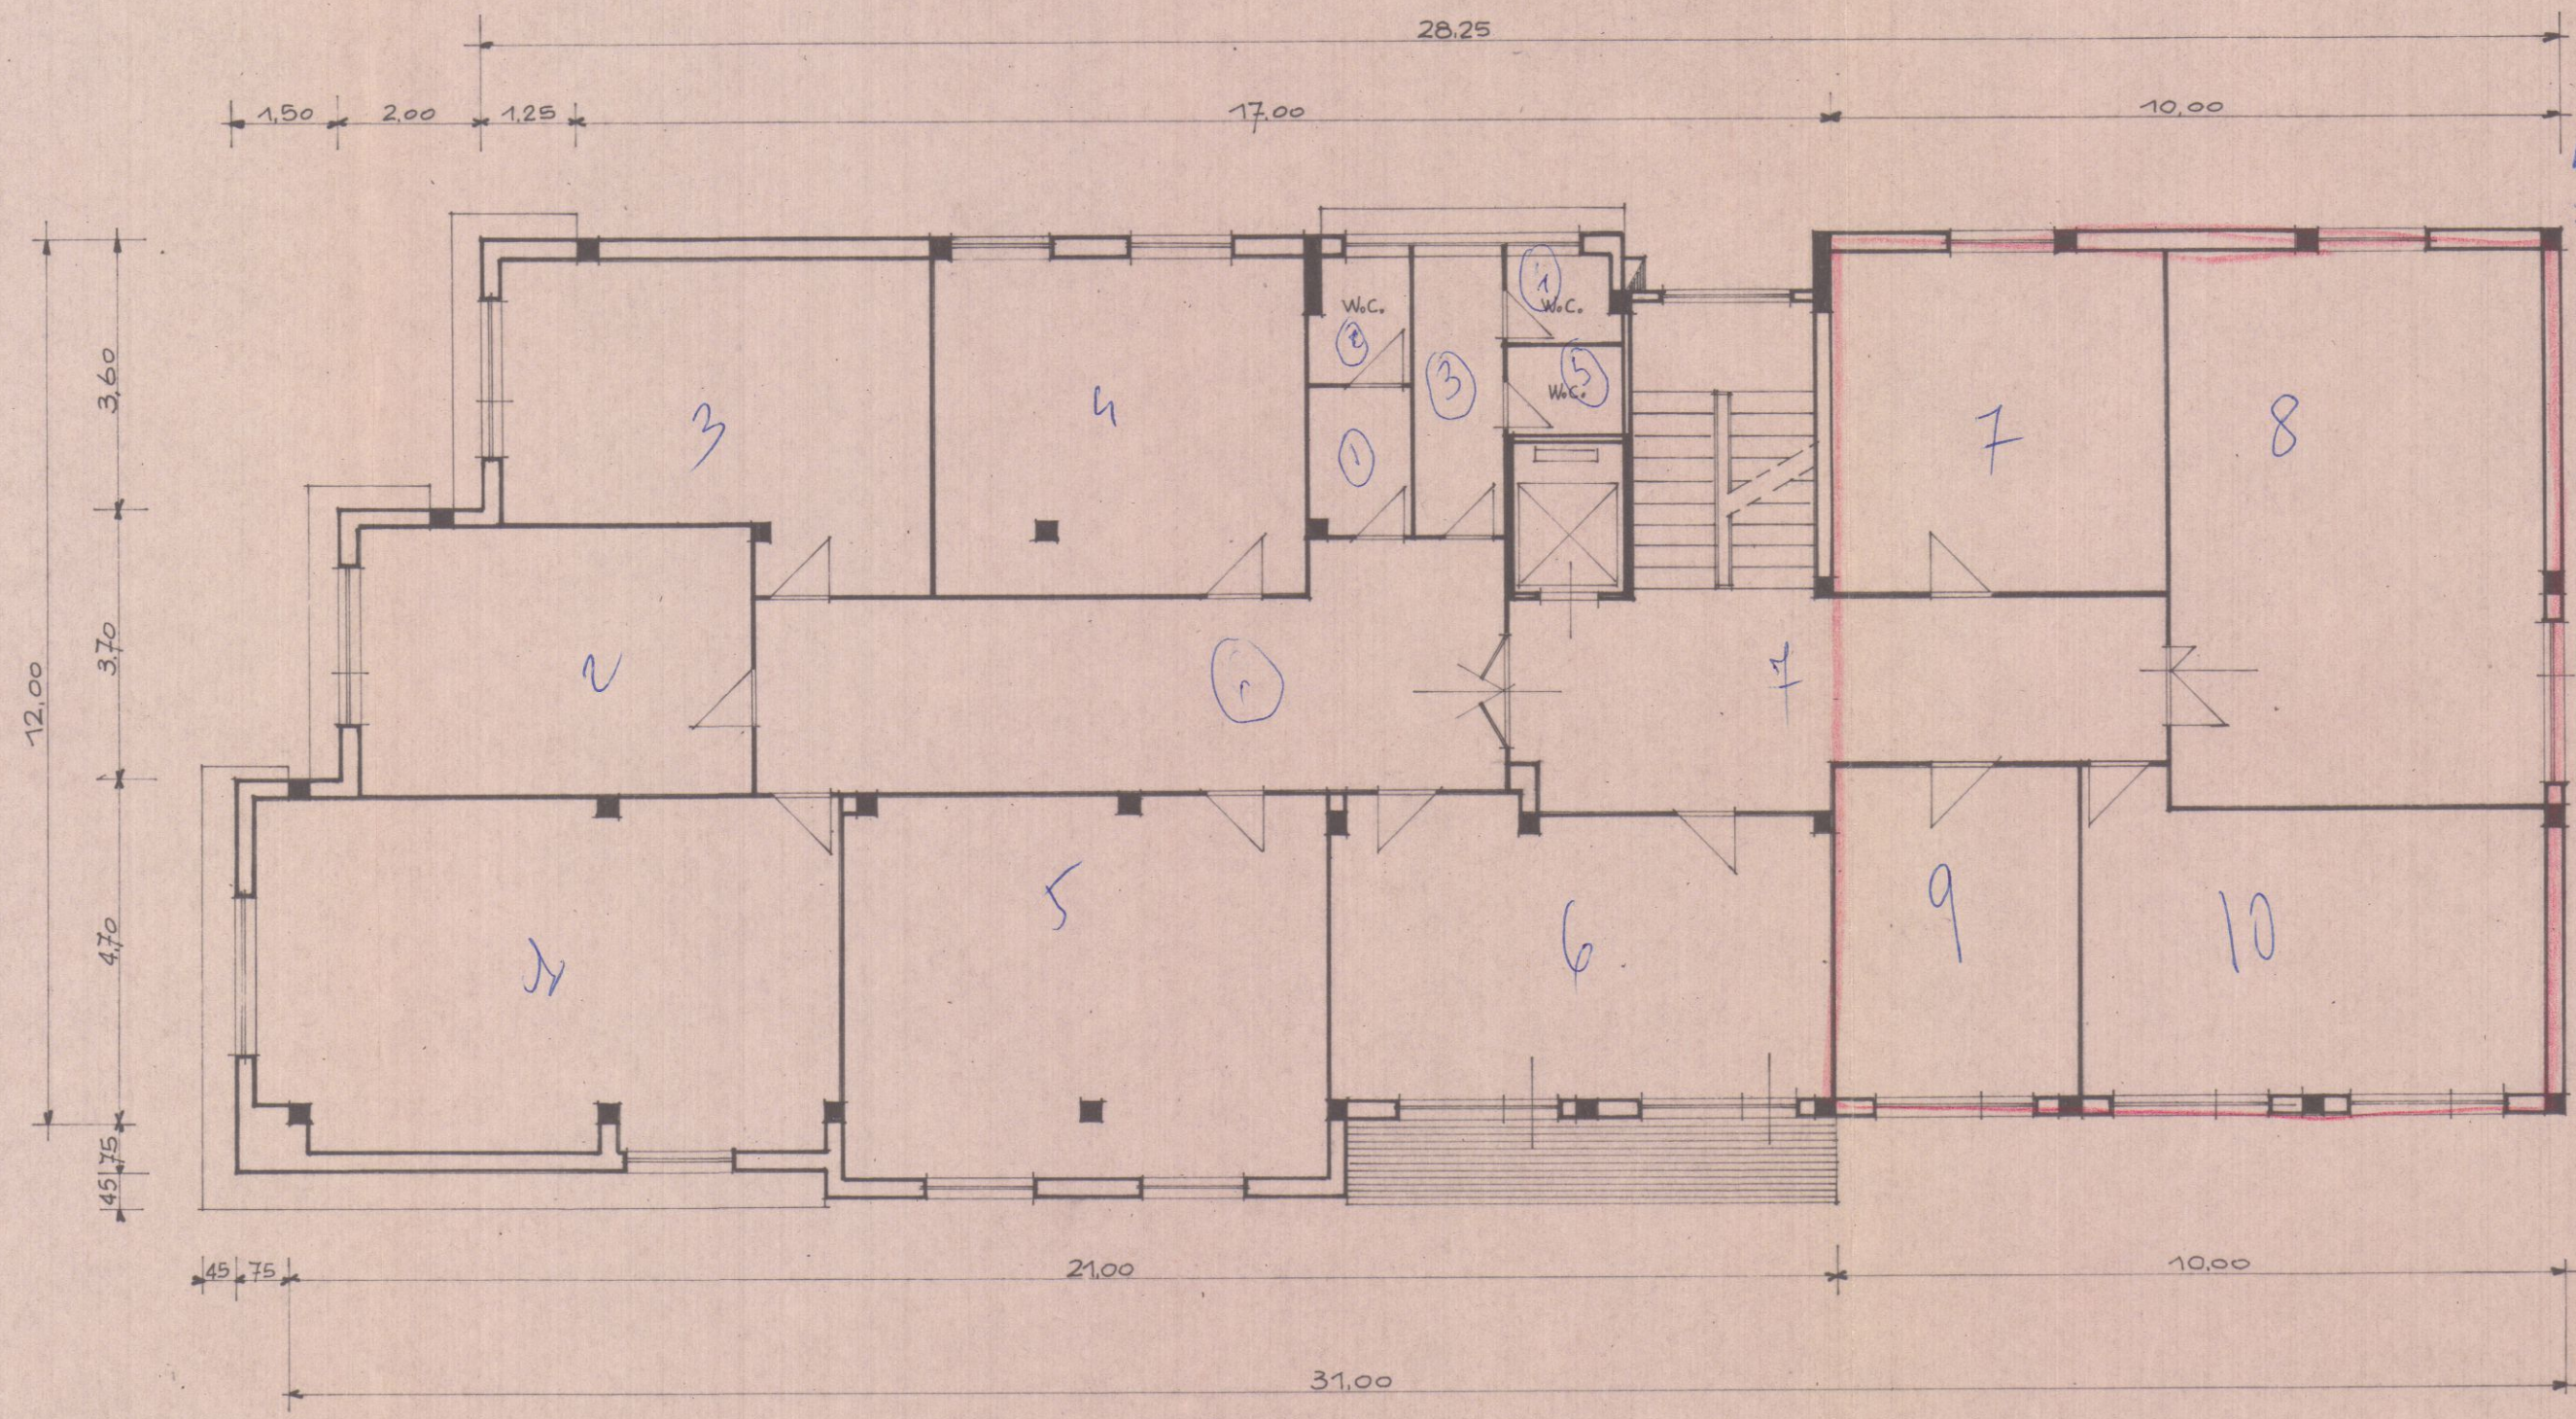



DOTT. FRANCO MENCONI - ARCHITETTO

CARRARA - Via M. D'Azeglio, 3 - Tel. 70535

proprietari

OSPEDALE GEN. PROV. CARRARA

costruttori

CASTELLITI SERGIO E CLAUDIO

opera

NUOVA SEDE
AMMINISTRATIVA OSPEDALE
CARRARA

oggetto

PIANTA COPERTURA

data

scala

1:100

schena

colli

disegnato

Sup. Hui

Dott. FRANCO MENCONI
ARCHITETTO

IL PRESIDENTE
(Carlo Giannetti)

Carlo Giannetti

6 ED


2


VARIANTE
APPROVATO

11 GIU. 1973 CONTROLLATO
TECNICO

13


VARIANTE AL PROGETTO
Approvata dal Sindaco alle condizioni
indicate nel permesso di costruzione
N° *131* del 11 GIU. 1973
L. ING. CAPO

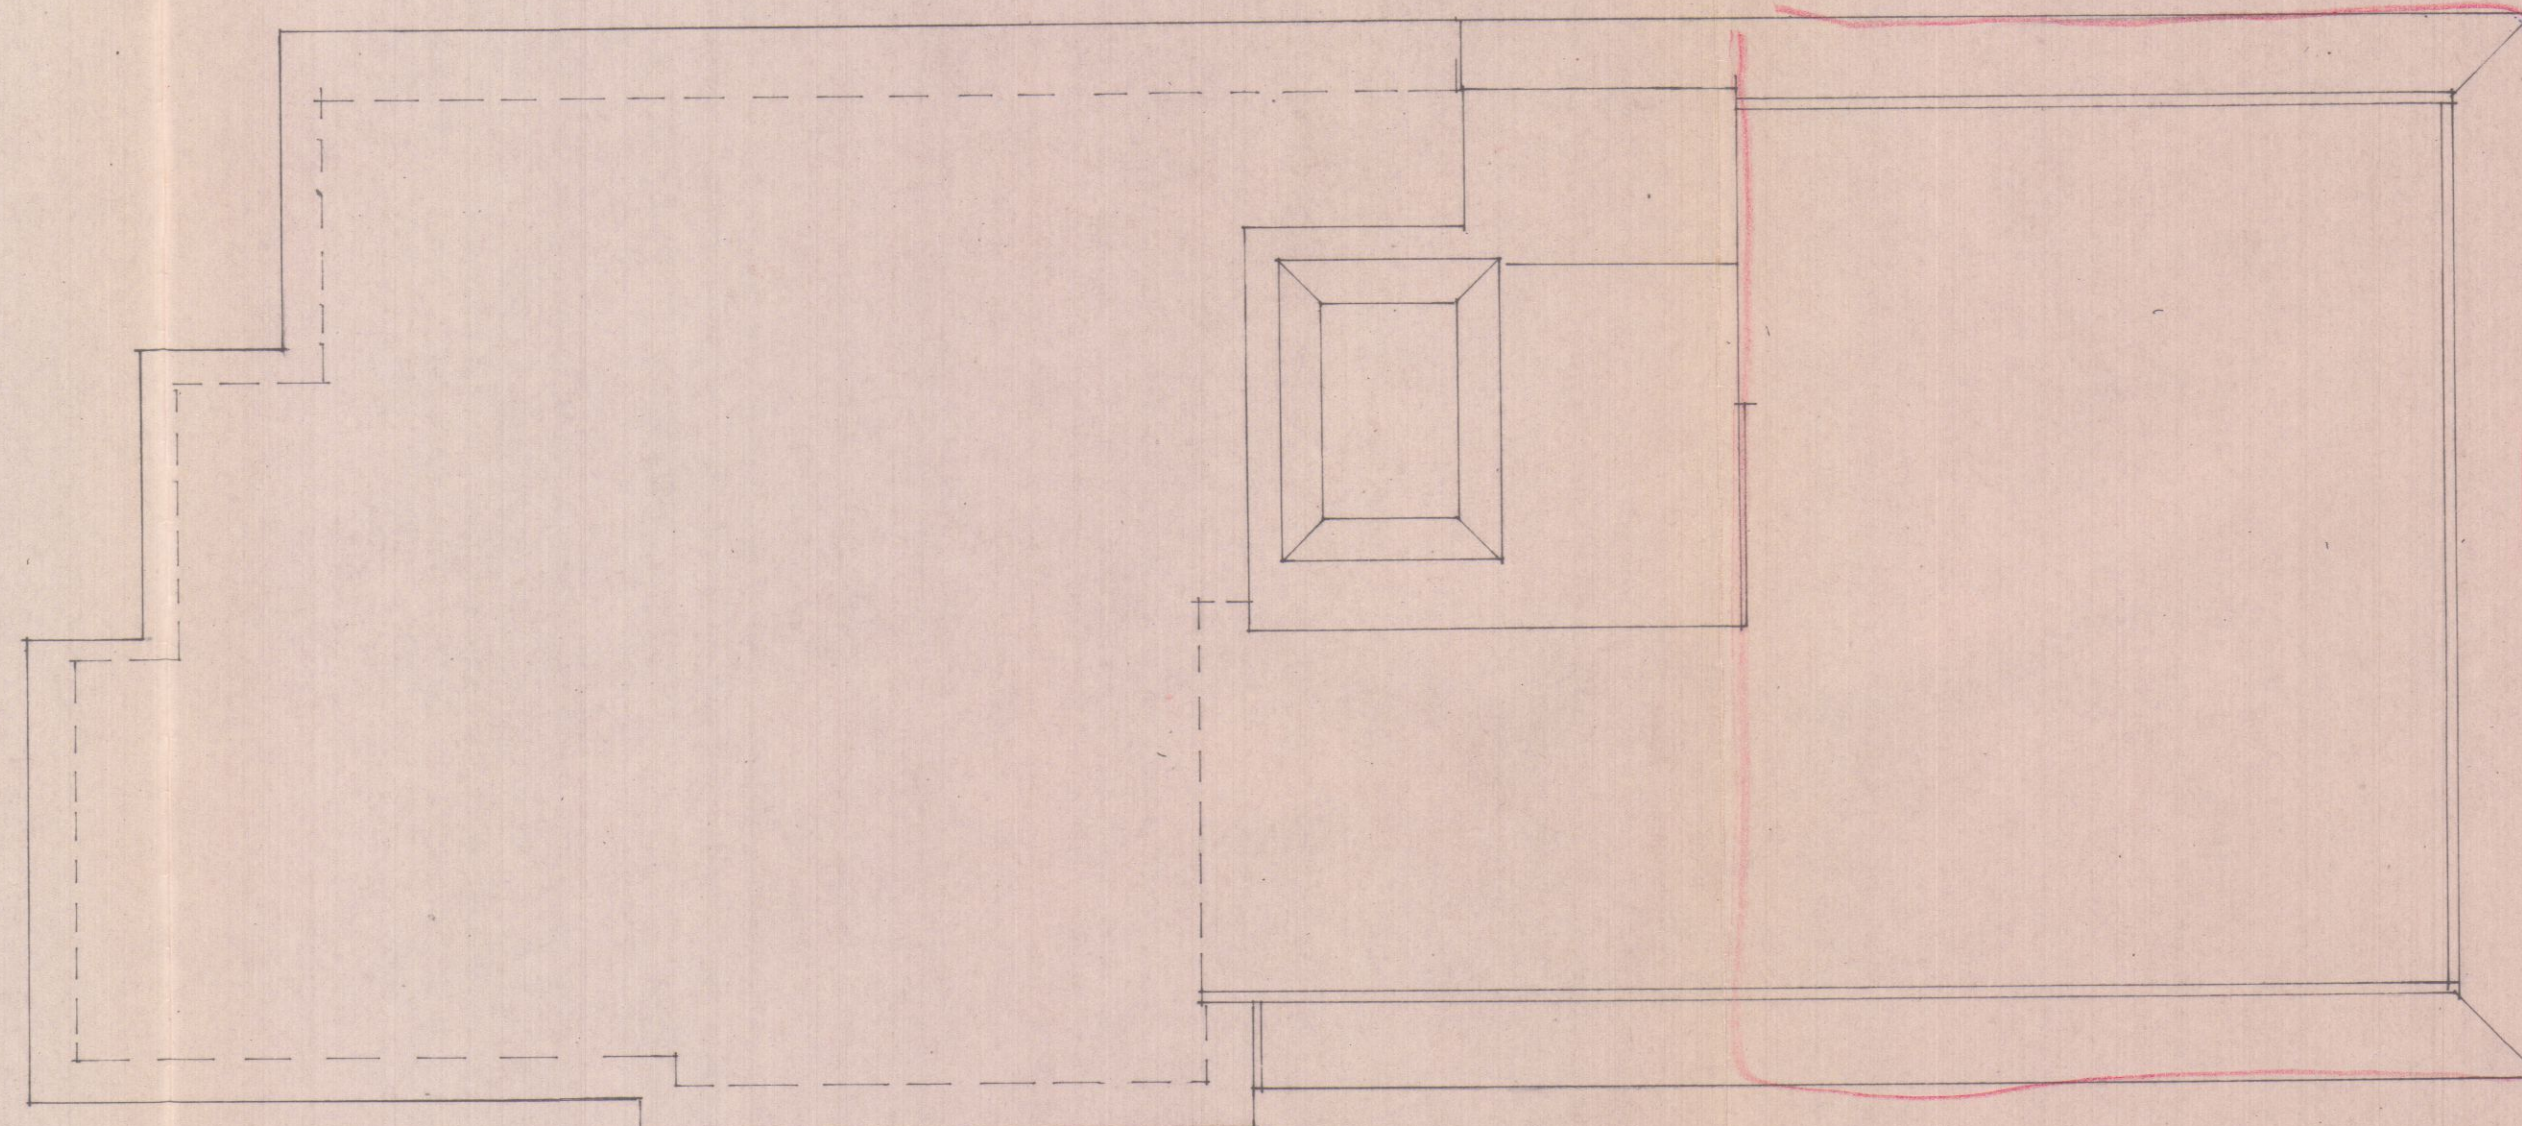

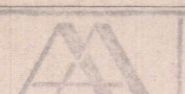 DOTT. FRANCO MENCONI - ARCHITETTO CARRARA - Via M. D'Azeglio, 3 - Tel. 70535		Dott. FRANCO MENCONI ARCHITETTO IL PRESIDENTE (Giovanni Giannetti)
proprietario OSPEDALE GEN. PROV. CARRARA		7 ED Supotini
costruzione CASTELLITI SERGIO E CLAUDIO		
opera NUOVA SEDE AMMINISTRATIVA OSPEDALE CARRARA	oggetto PROSPETTI	
data scala 1:100	foglio 2	


2 VARIANTE

13
 VARIANTE AL PROGETTO
 Approvata dal Sindaco alle condizioni
 indicate nel permesso di costruzione
 N° 13 del 11 GIU. 1973
 L'ING. CAPO *Supotini*

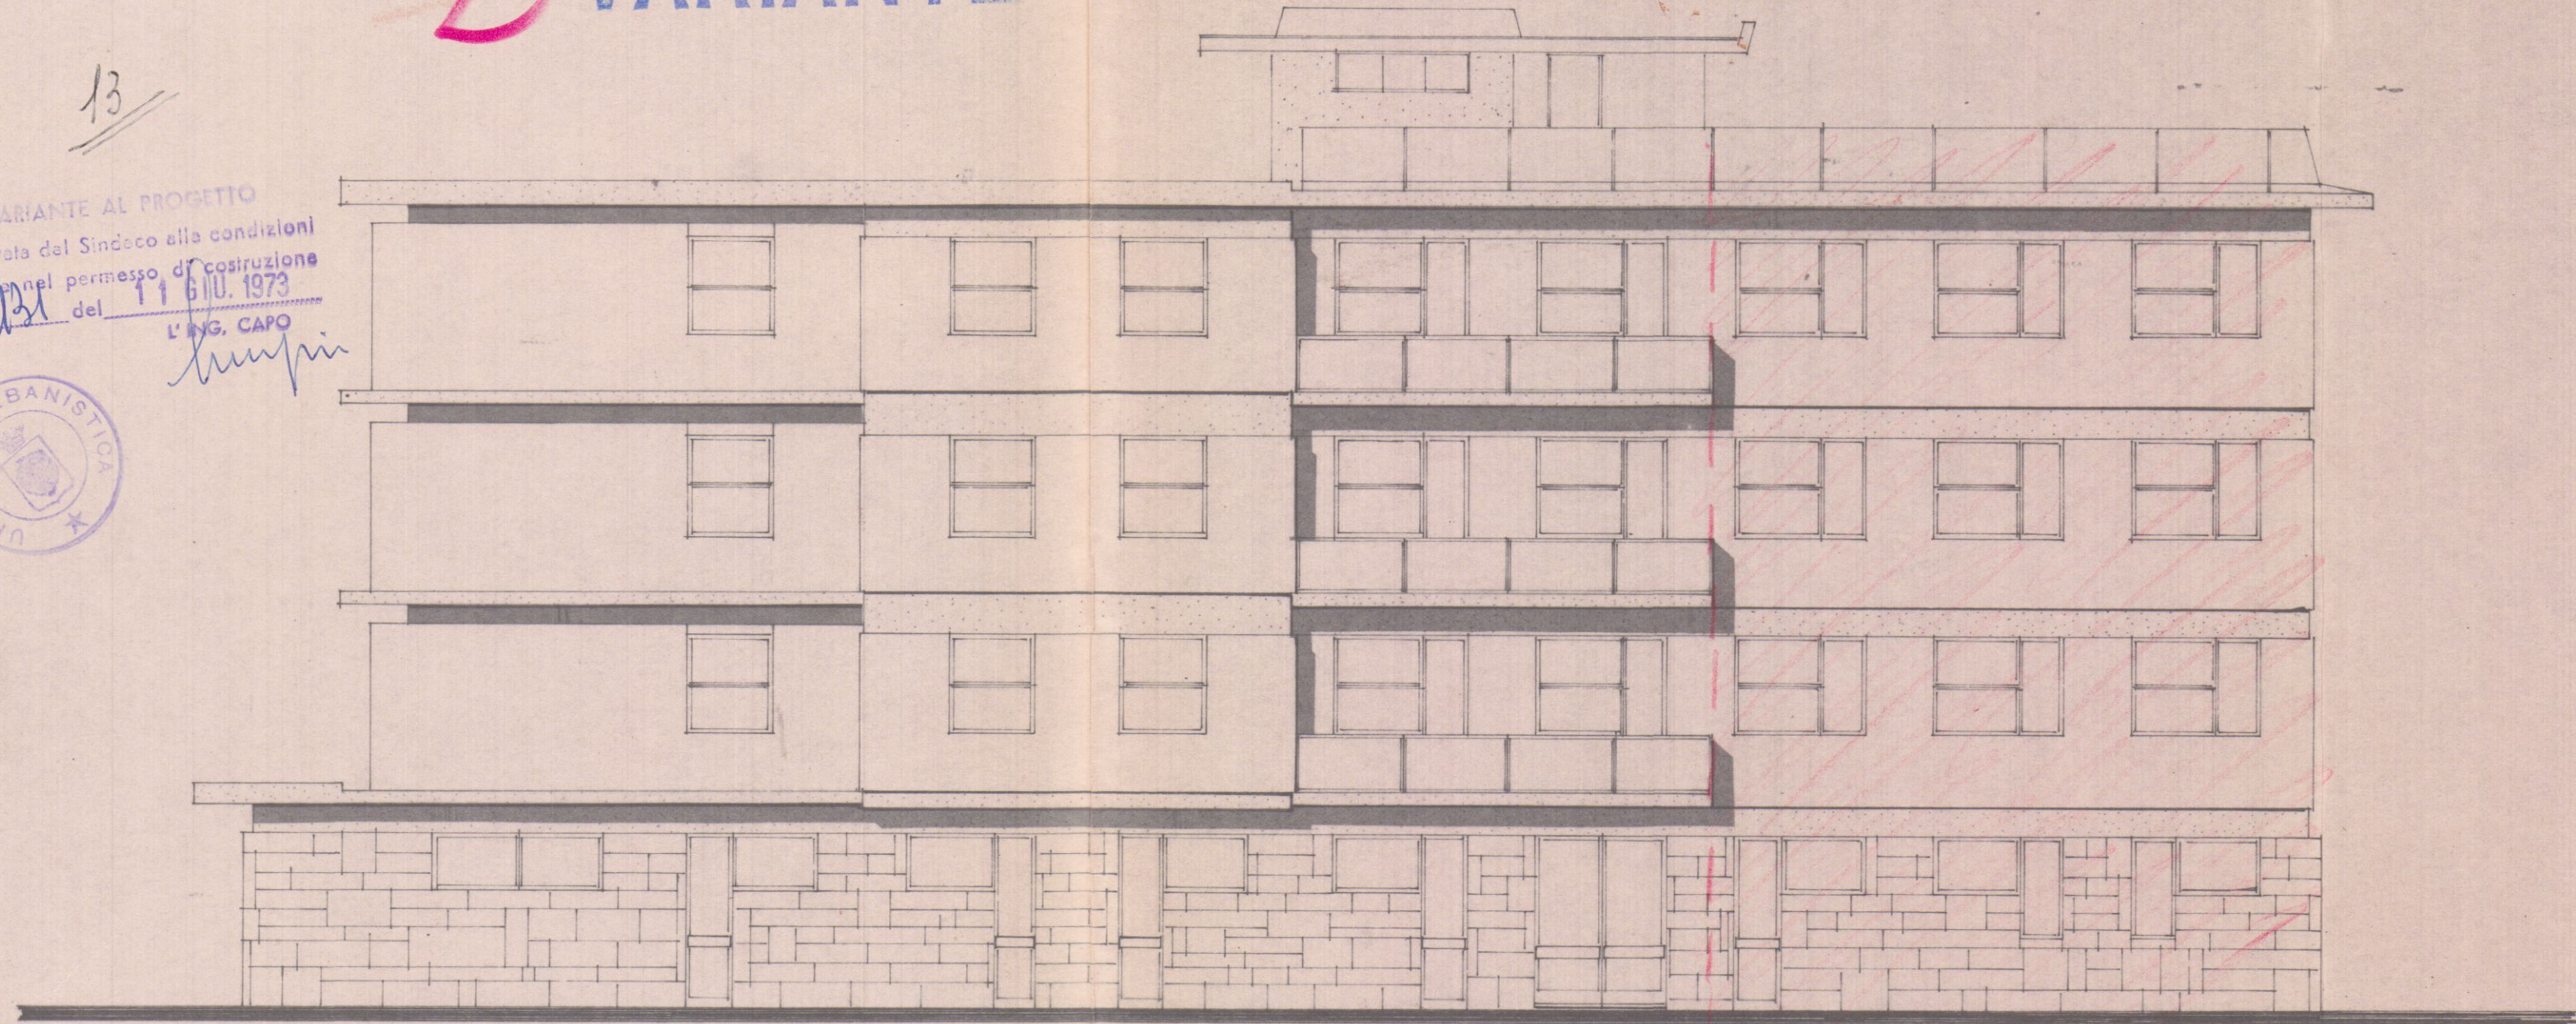


APPROVATO
 11 GIU. 1973
 CONTROLLATO
 IL TECNICO *Supotini*

PROSPETTO SU PIAZZA DELL'OSPEDALE

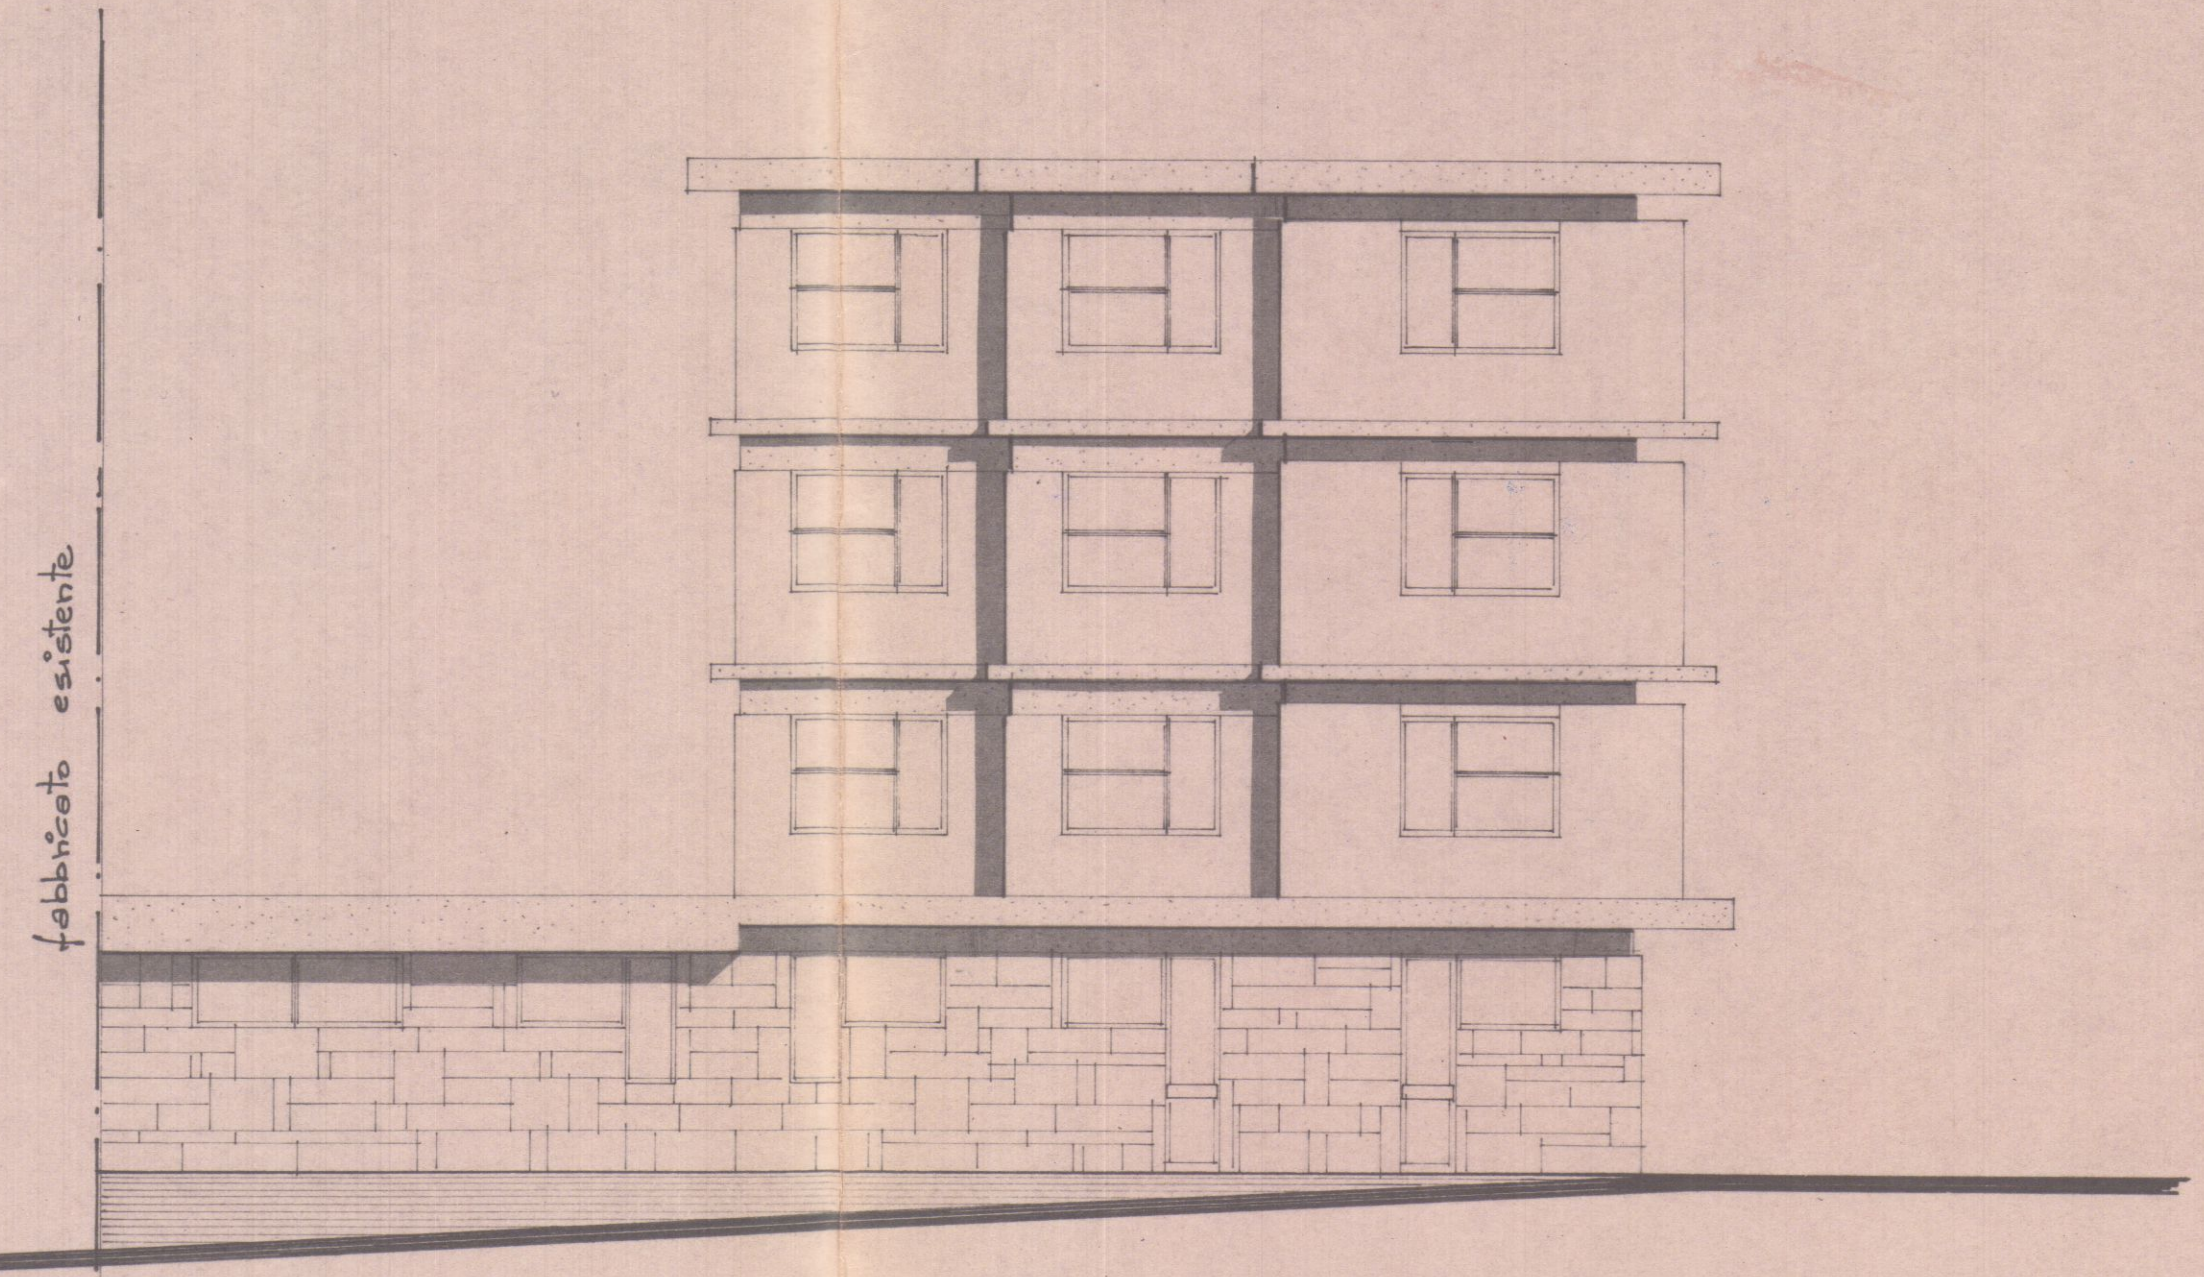

fabbricato esistente

PROSPETTO SU VIA MARSALA

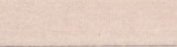
 DOTT. FRANCO MENCONI - ARCHITETTO CARRARA - Via M. D'Azeglio, 3 - Tel. 70533		Dott. FRANCO MENCONI ARCHITETTO
Ospedale GEN. PROV. CARRARA		IL PRESIDENTE (Giovanni Giannelli)
CASTELLITI SERGIO E CLAUDIO		8 ED
NUOVA SEDE AMMINISTRATIVA OSPEDALE CARRARA	PROSPETTI E SEZIONE	1:100

2 VARIANTE


13
APPROVATO

11 GIU. 1973
 CONTROLLATO
 22/24/73

VARIANTE AL PROGETTO
 Approvata dal Sindaco alle condizioni
 indicate nel processo di costruzione
 No. 131 del 19/11/73
 L'ING. CAPO

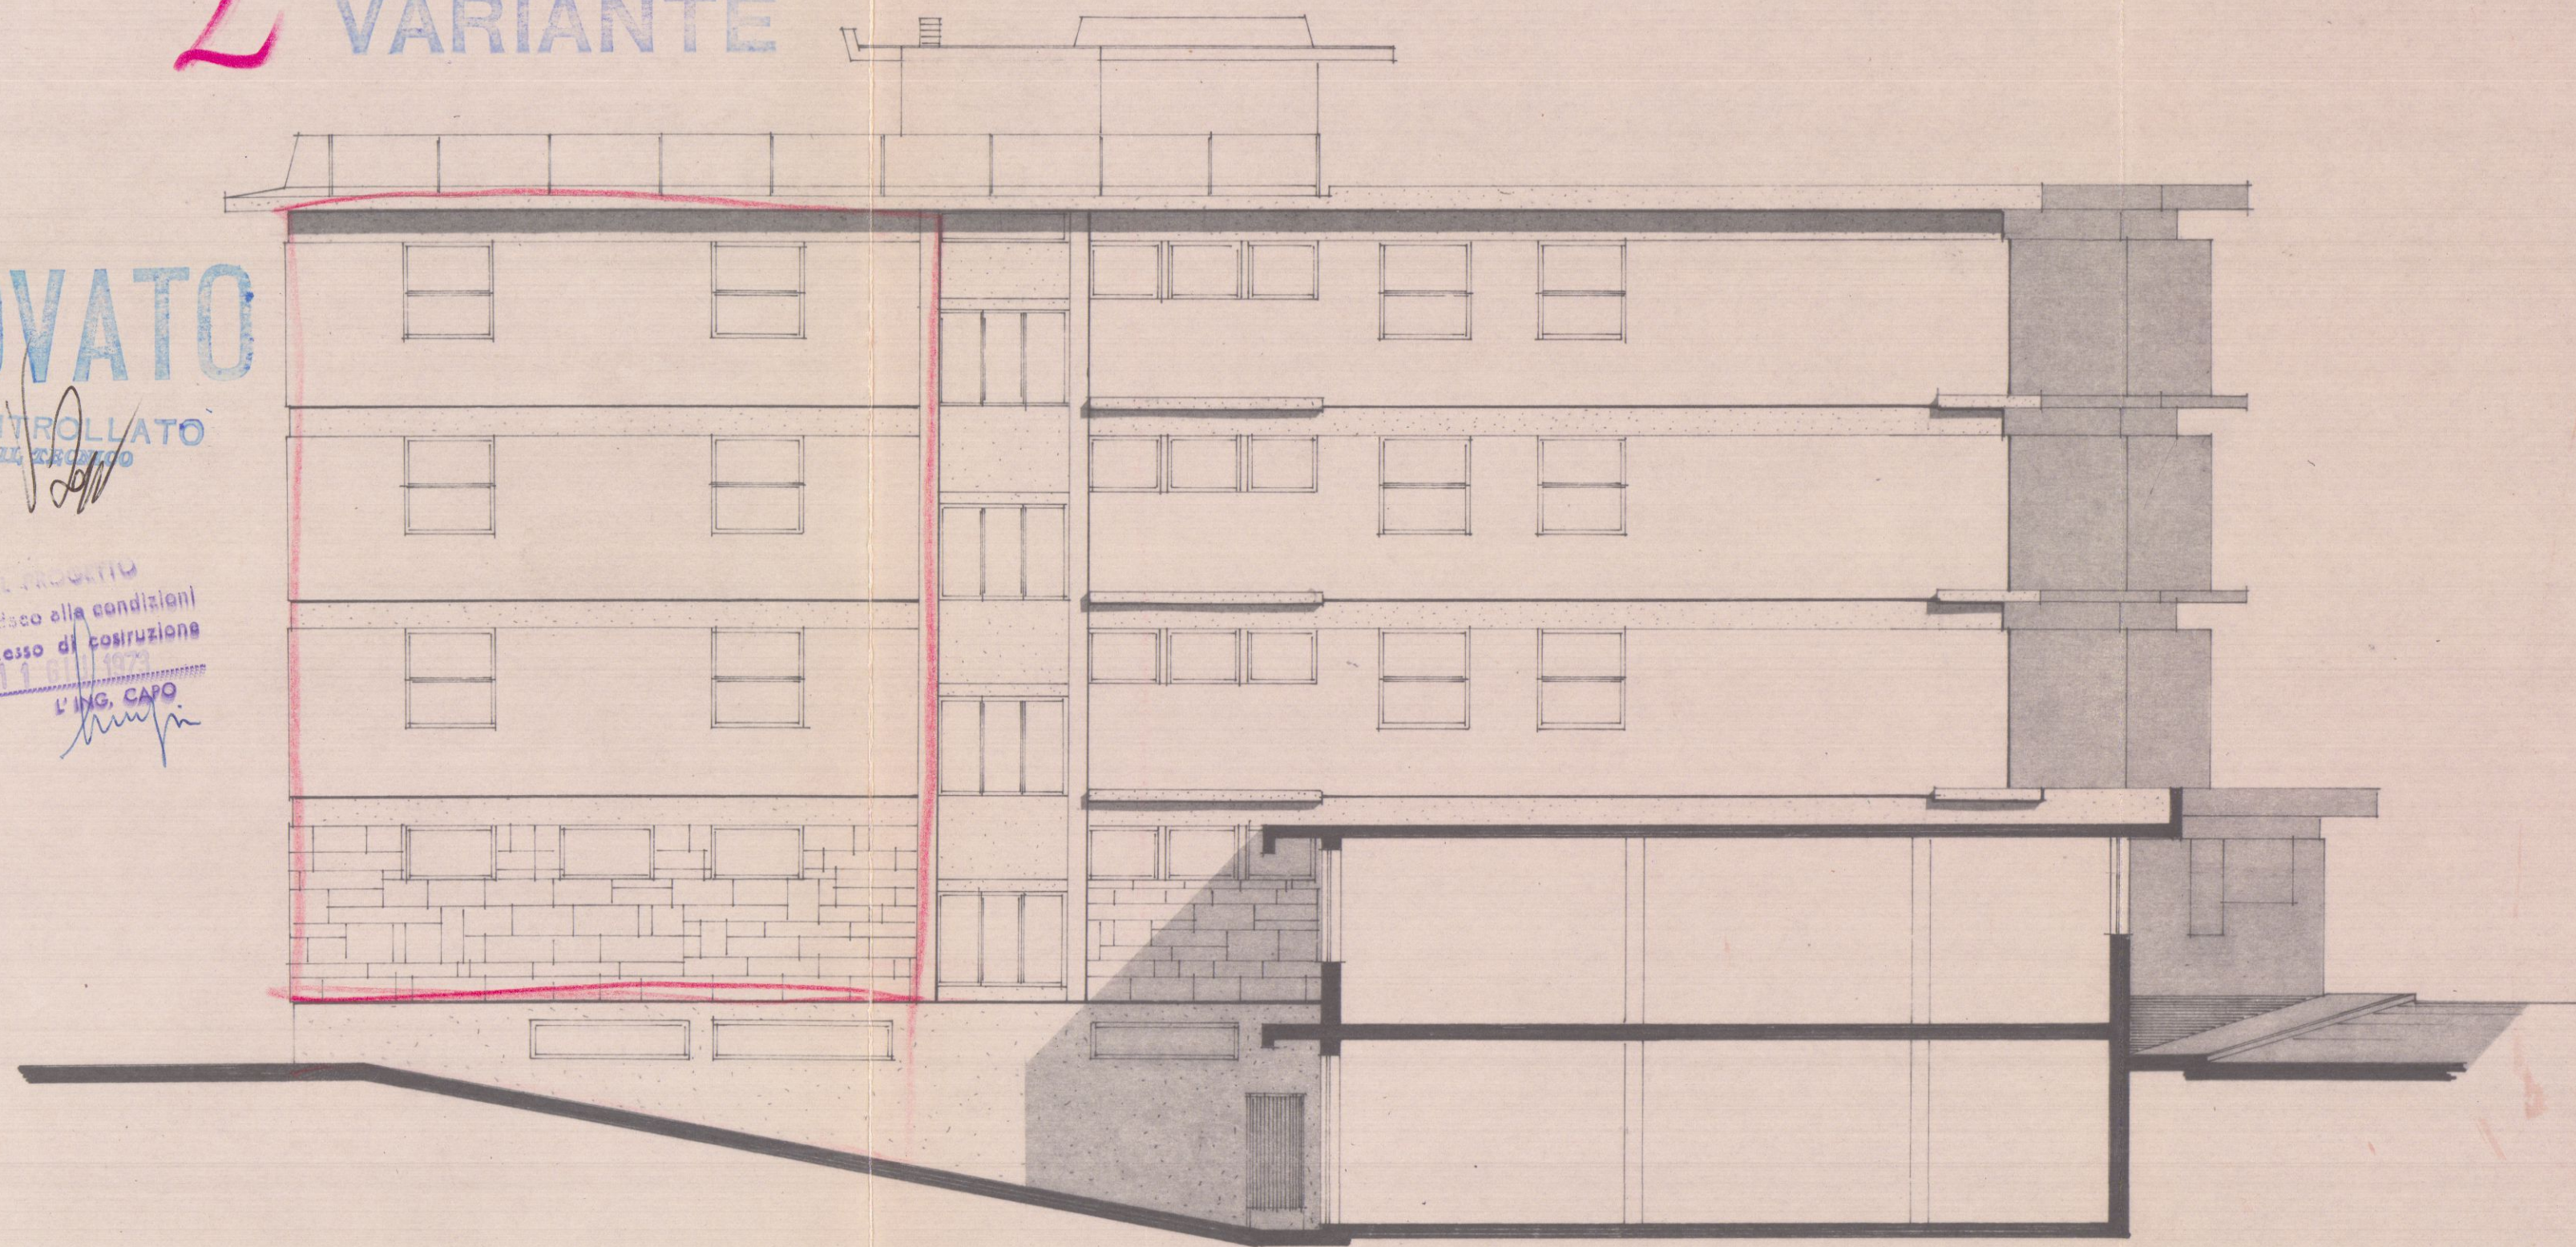


PROSPETTO SUD

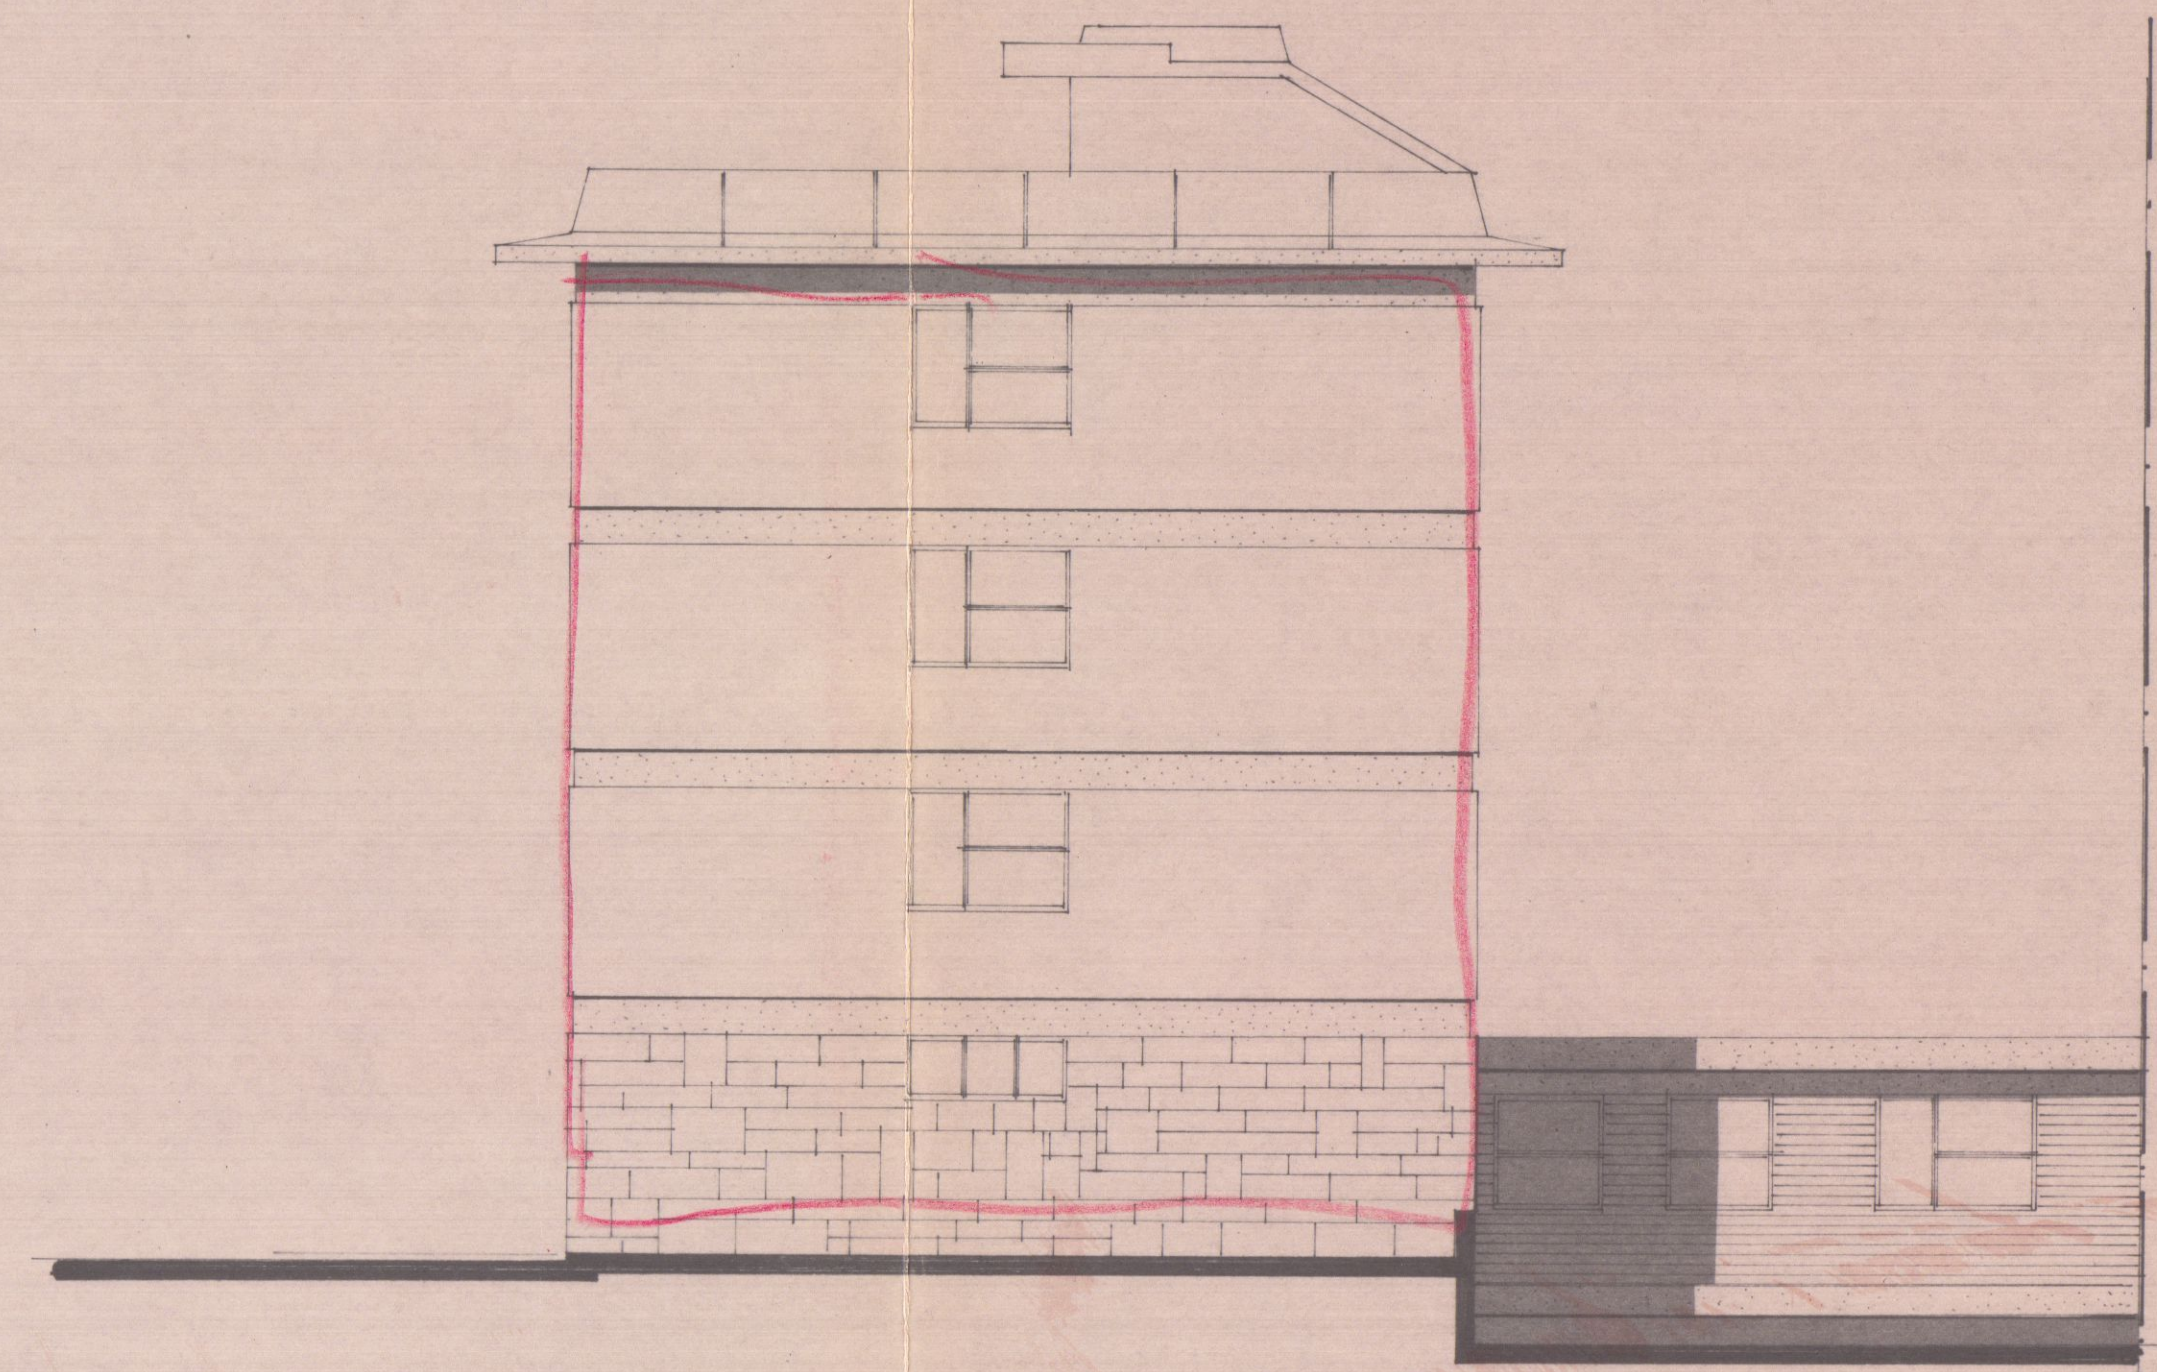

PROSPETTO OVEST

fabbricato esistente

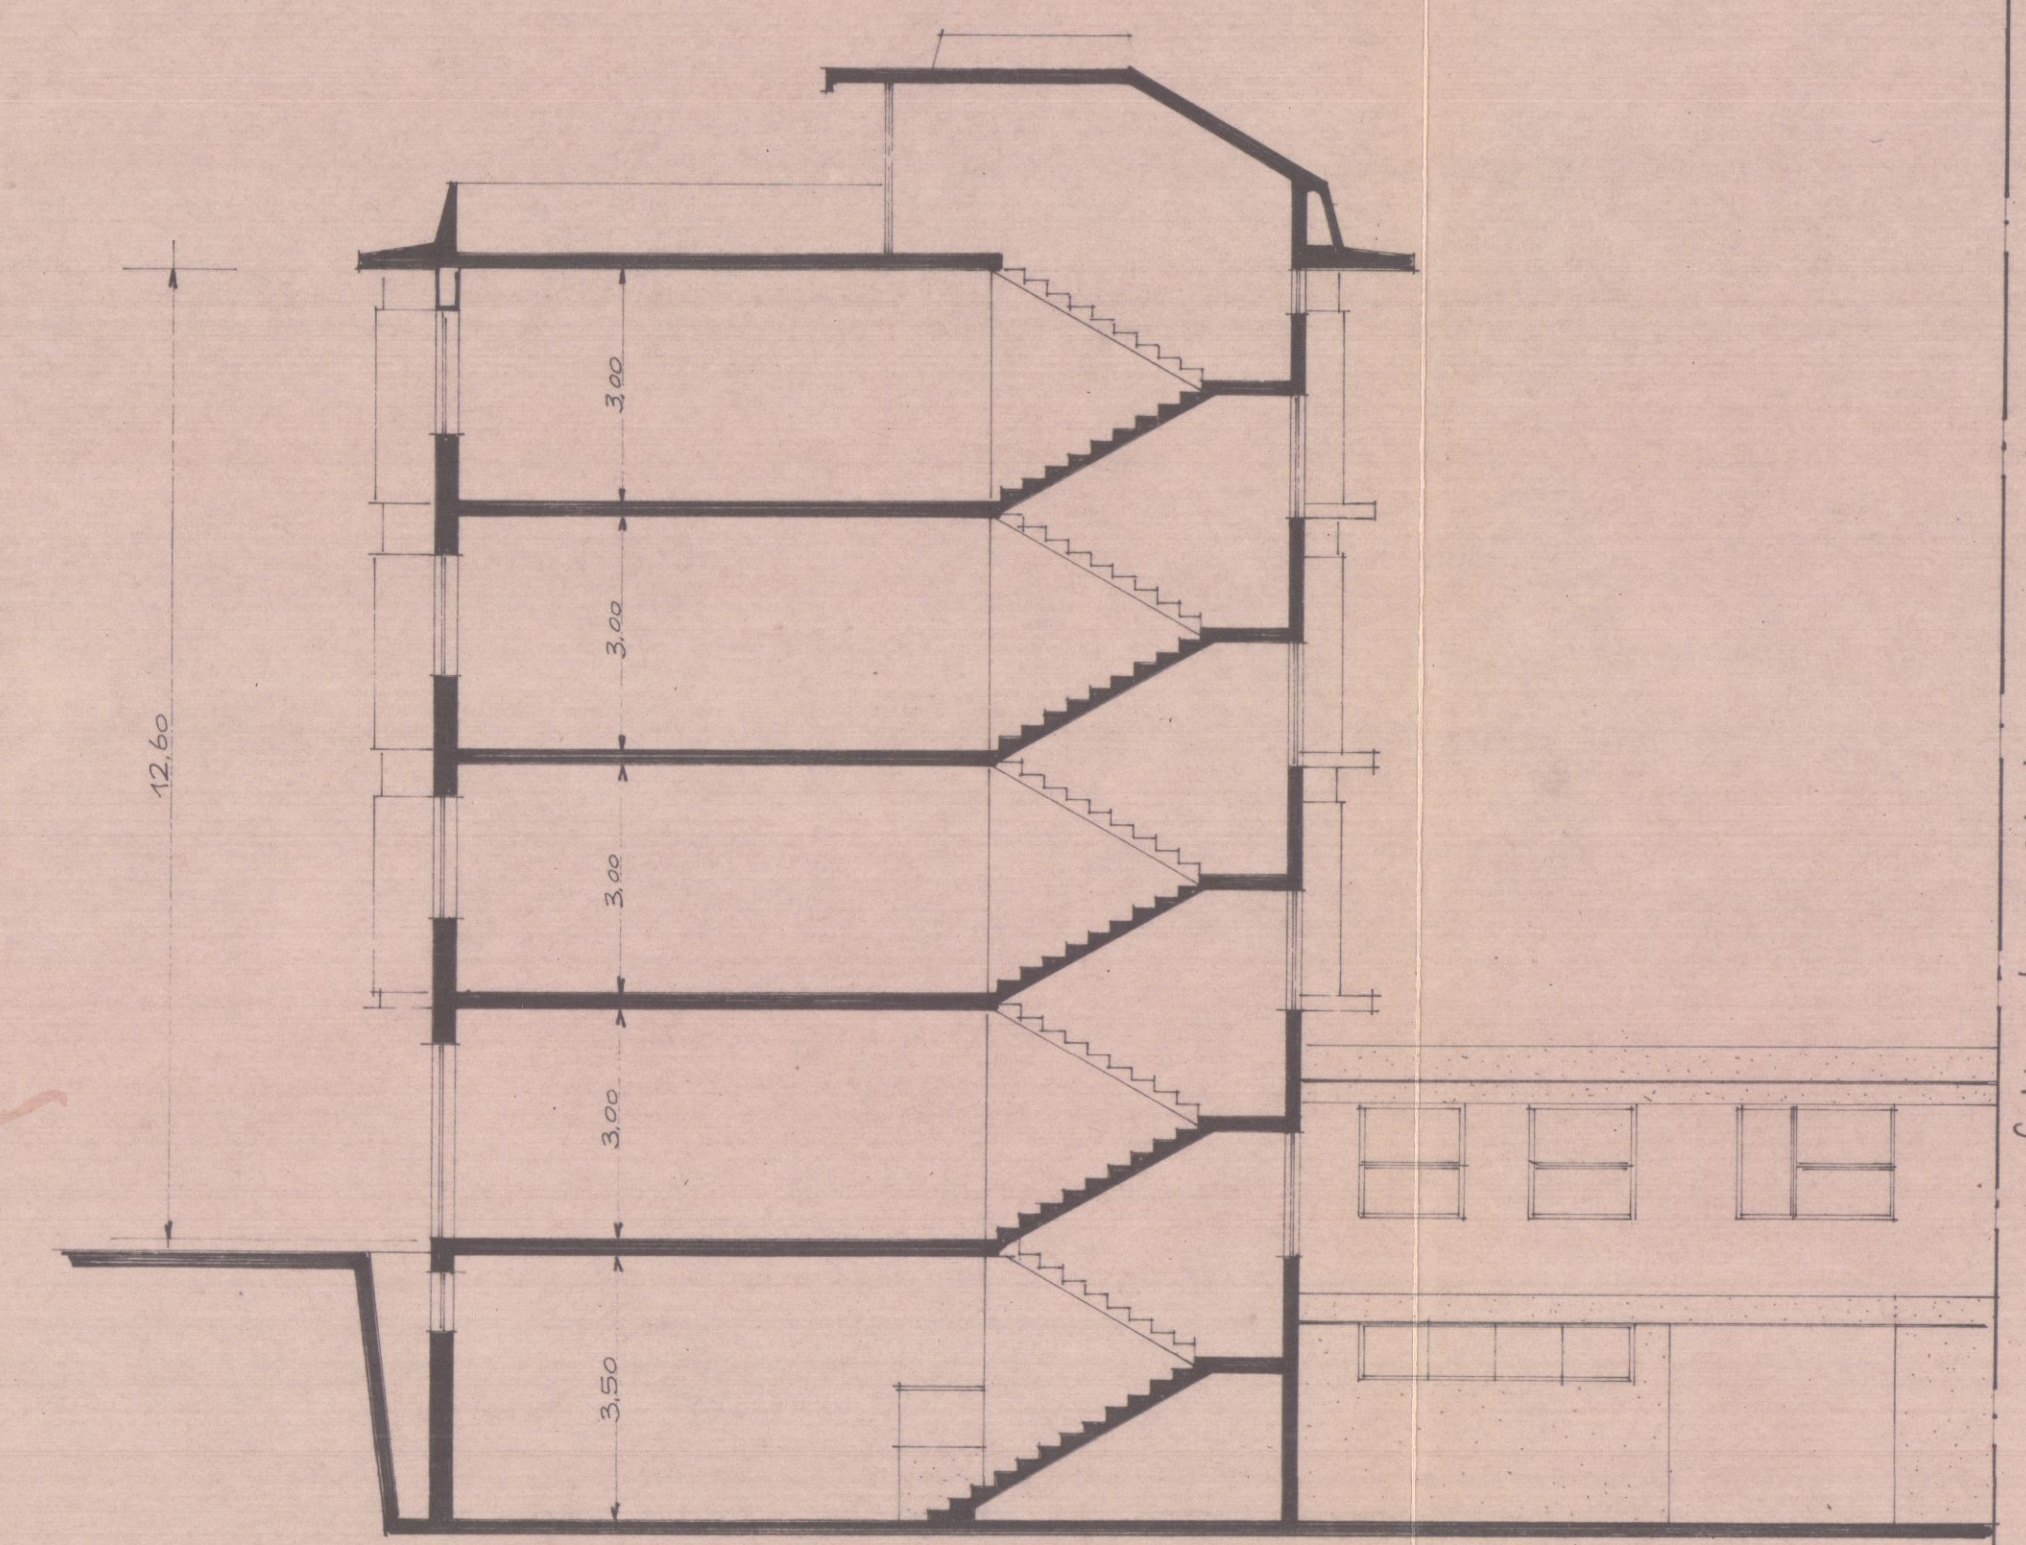

SEZIONE

fabbricato esistente



DOTT. FRANCO MENCONI - ARCHITETTO

CARRARA - Via M. D'Azeglio 3 - Tel. 70535

proprietario

OSPEDALE GEN. PROV. CARRARA

costruttore

CASTELLITI SERGIO E CLAUDIO

opera

NUOVA SEDE
AMMINISTRATIVA OSPEDALE
CARRARA

oggetto

PIANO TERRA
(Economato, Spedalità e
Centro Elettrotelegrafico)

data

scala

1:100

disegnato

post.

Dott. FRANCO MENCONI
ARCHITETTO

IL PRESIDENTE
(Carlo Giannetti)

3 ED

disegnato
G. Cipolletti

2 VARIANTE
APPROVATO


11 GIU. 1973

CONTROLLATO
IL TECNICO

VARIANTE AL PROGETTO
Approvata dal Sindaco alle condizioni
indicate nel permesso di costruzione
N° 131 del 11 GIU. 1973
ING. CAPO



13 uffici
7 acc.

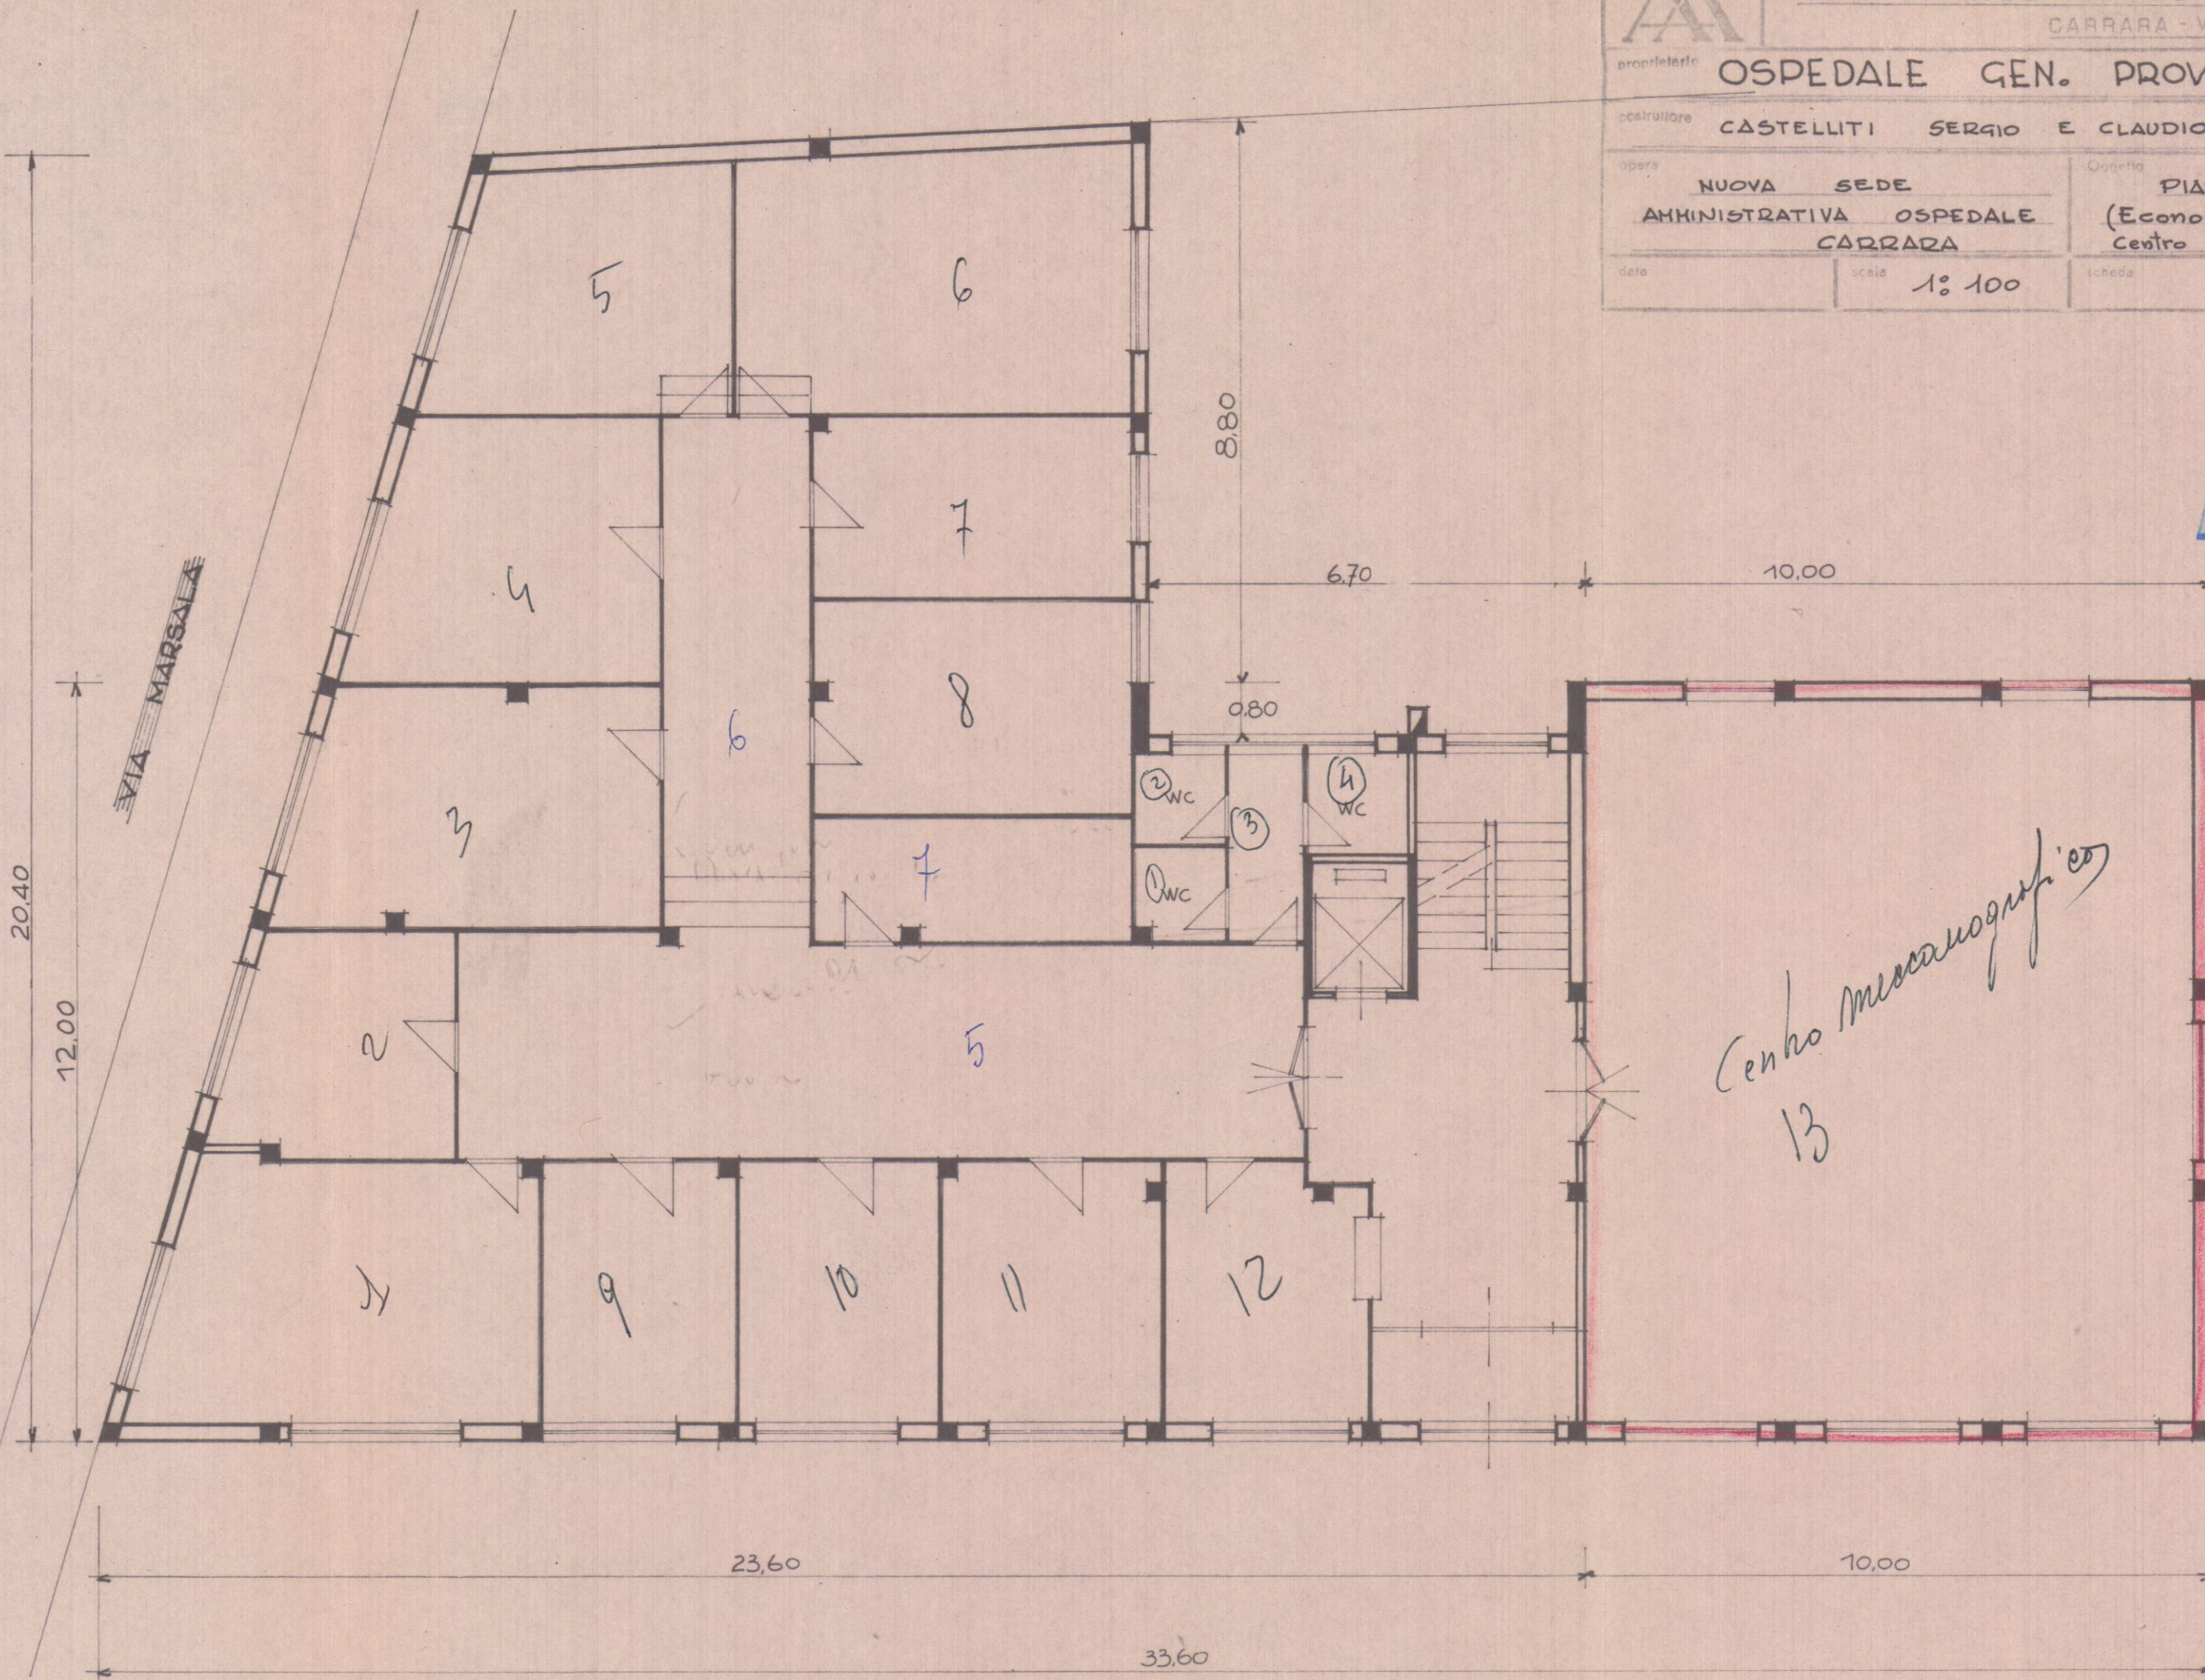

 DOTT. FRANCO MENCONI - ARCHITETTO CARRARA Via M. D'Azeglio, 3 - Tel. 70535		Dott. FRANCO MENCONI ARCHITETTO
proprietario OSPEDALE GEN. PROV. CARRARA		IL PRESI (Carlo Giannetti)
costruttore CASTELLITI SERGIO E CLAUDIO		
opera NUOVA SEDE AMMINISTRATIVA OSPEDALE CARRARA		disegnatore <i>Supolin</i>
oggetto PLANIMETRIE E COPERTURA		
data 30 GEN. 1973	scala 1:1000/1:500/1:100	

2 **VARIANTE**

VARIANTE AL PROGETTO
 Approvata dal Sindaco alle condizioni
 Indicate nel permesso di costruzione





N° 131 del 11 GIU. 1973
 L'ING. CAPO *Supolin*

APPROVATO

11 GIU. 1973 **CONTROLLATO**
Il Tecnico

PLANIMETRIA CATASTALE
SEZ. I FOG 43-41 RAPD. 1:1000

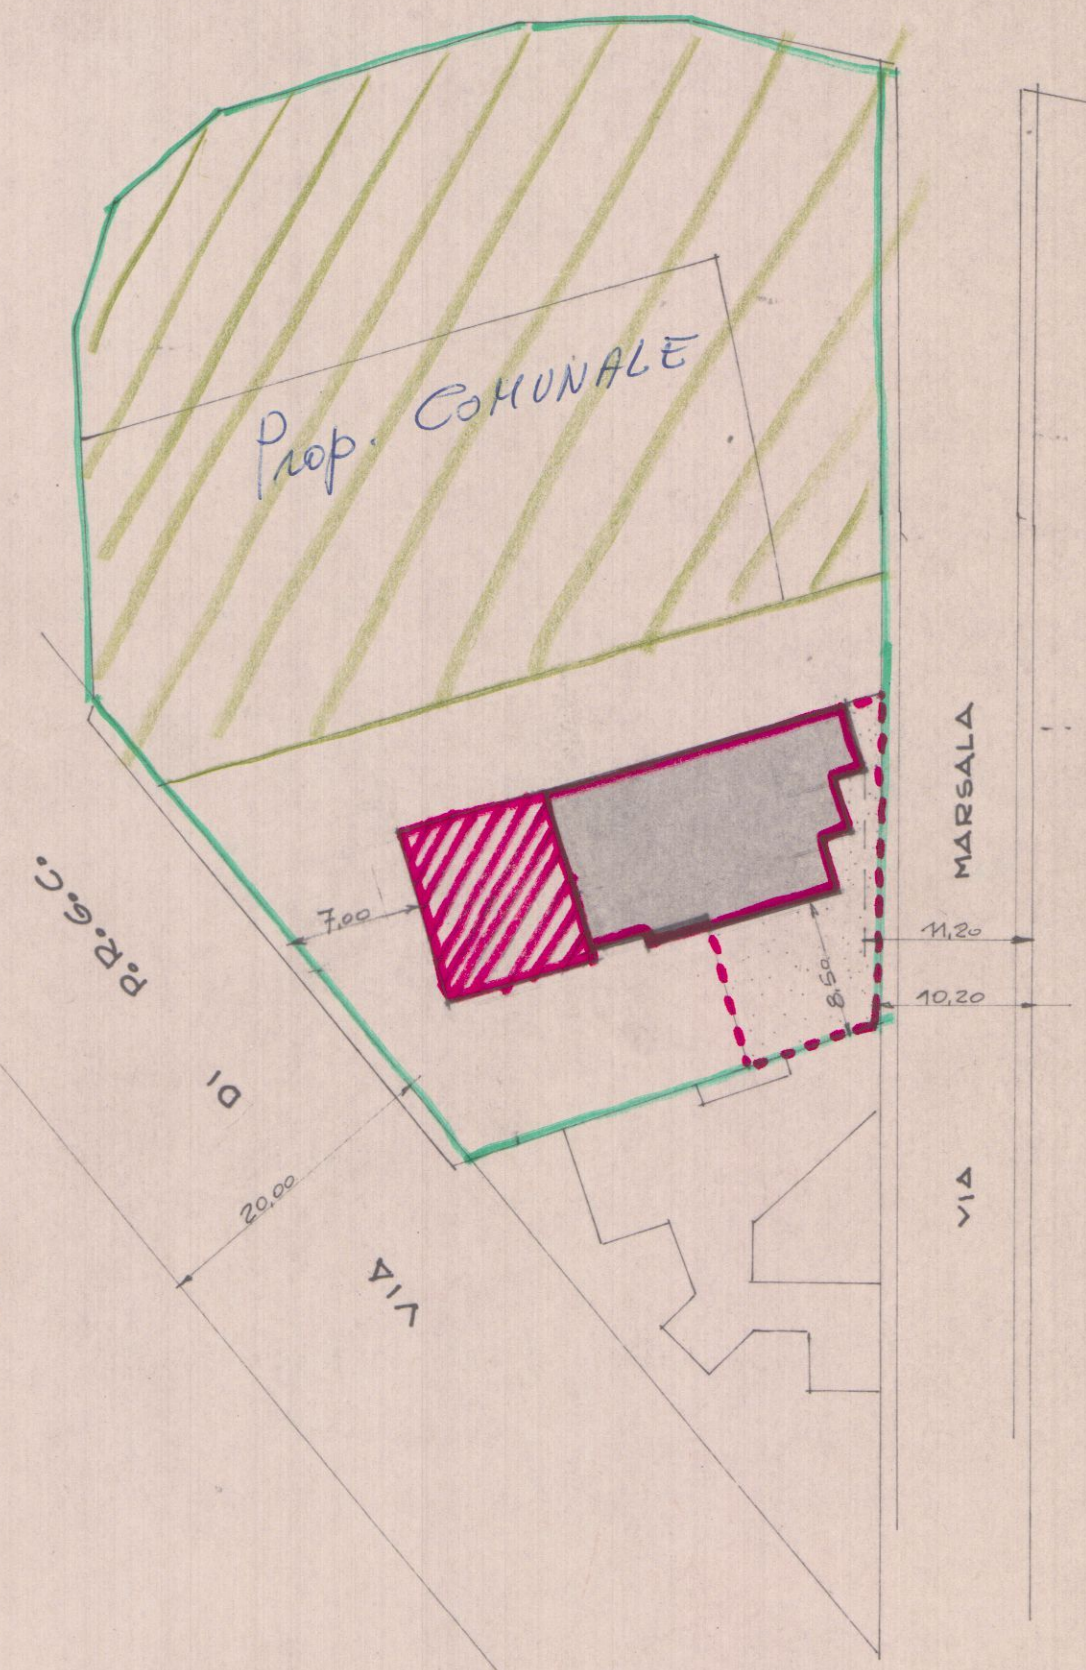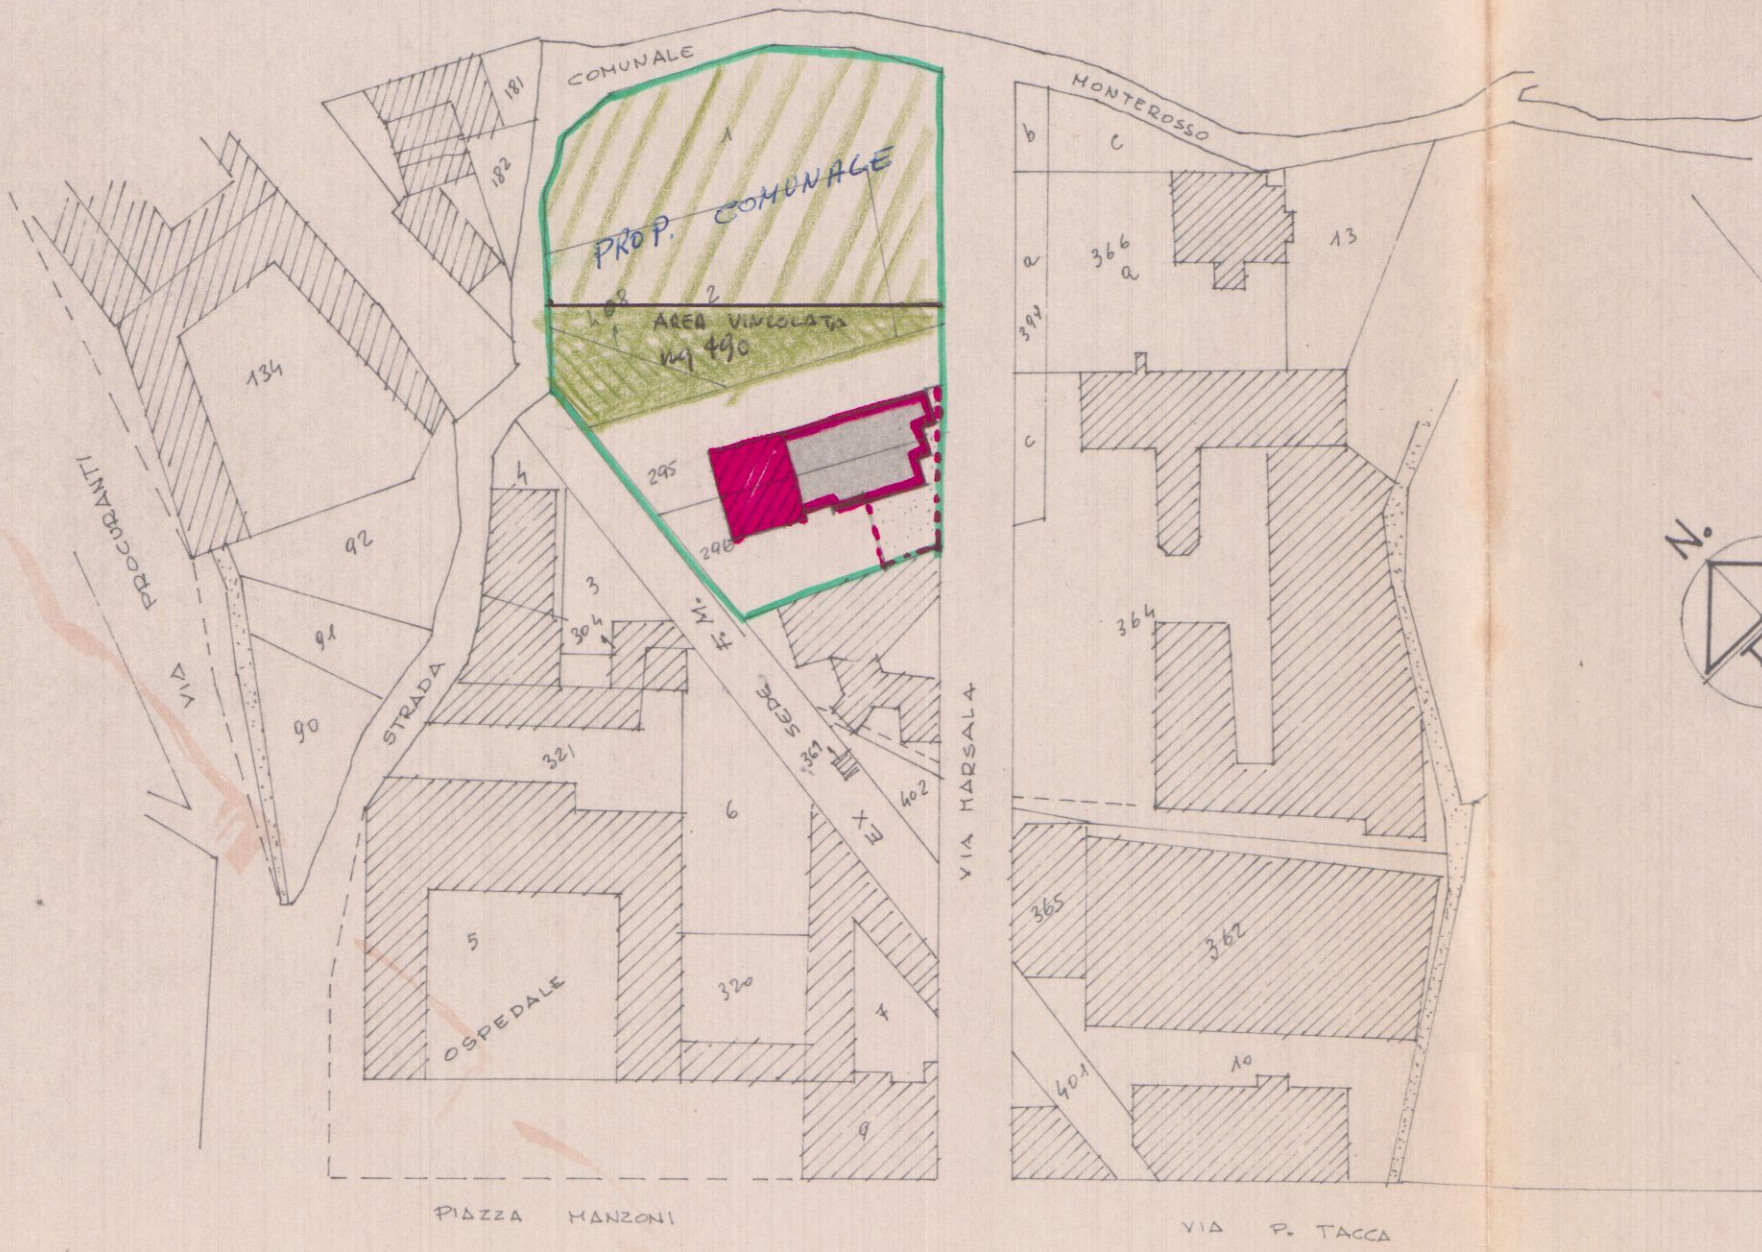

INGRANDIMENTO 1:500