


SCALA 1:100


piano interrato
esistente

schema volumetrico

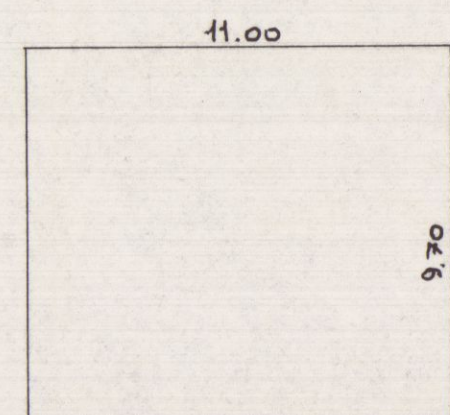

Sup. 11.00 x 9.70 = 106.70 m.q.
Volume 106.70 x 3.30/2 = 176.05 m.c.


piano terra
di progetto

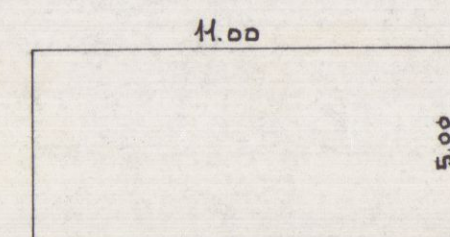


Sup. 11.00 x 5.00 = 55.00 m.q.
Volume 55.00 x 3.00 = 165.00 m.c.

Volume totale:


341,00 m.c.

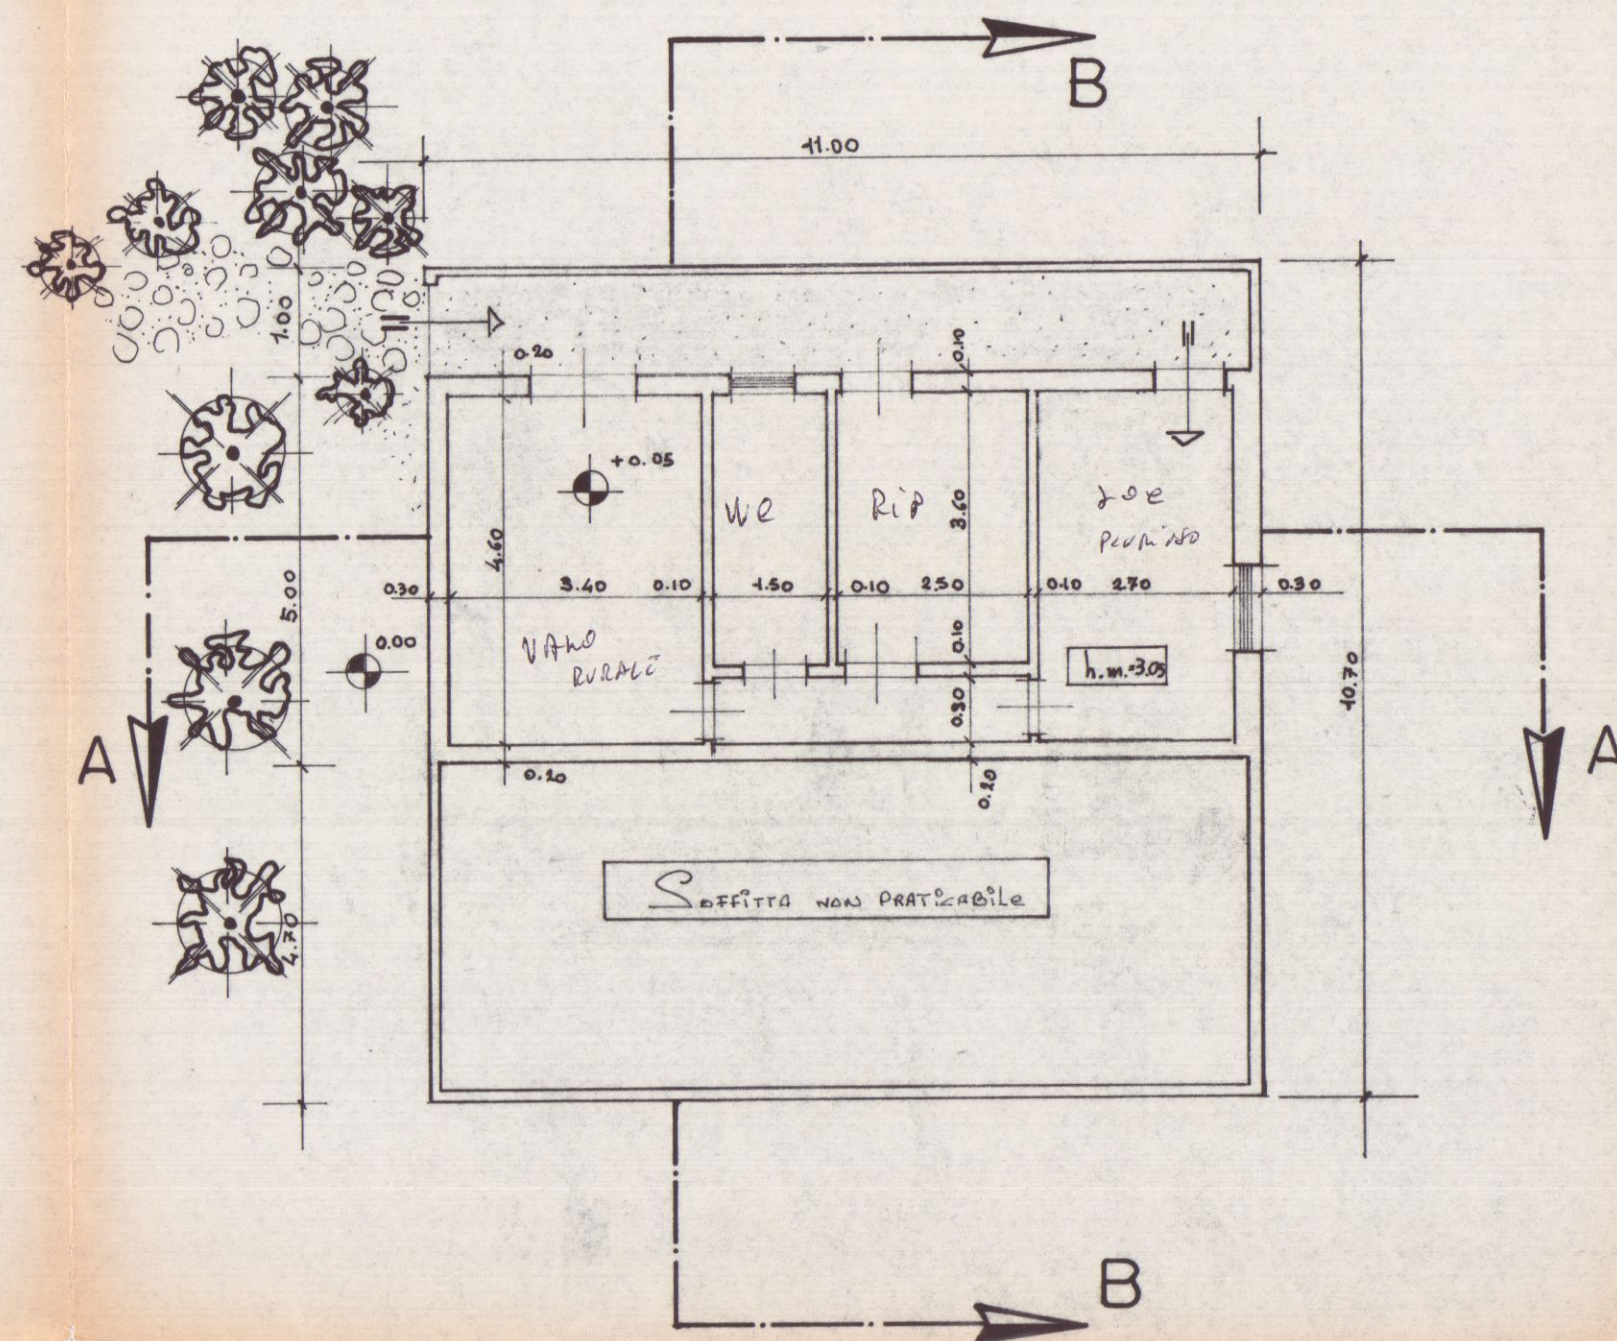


piano terra

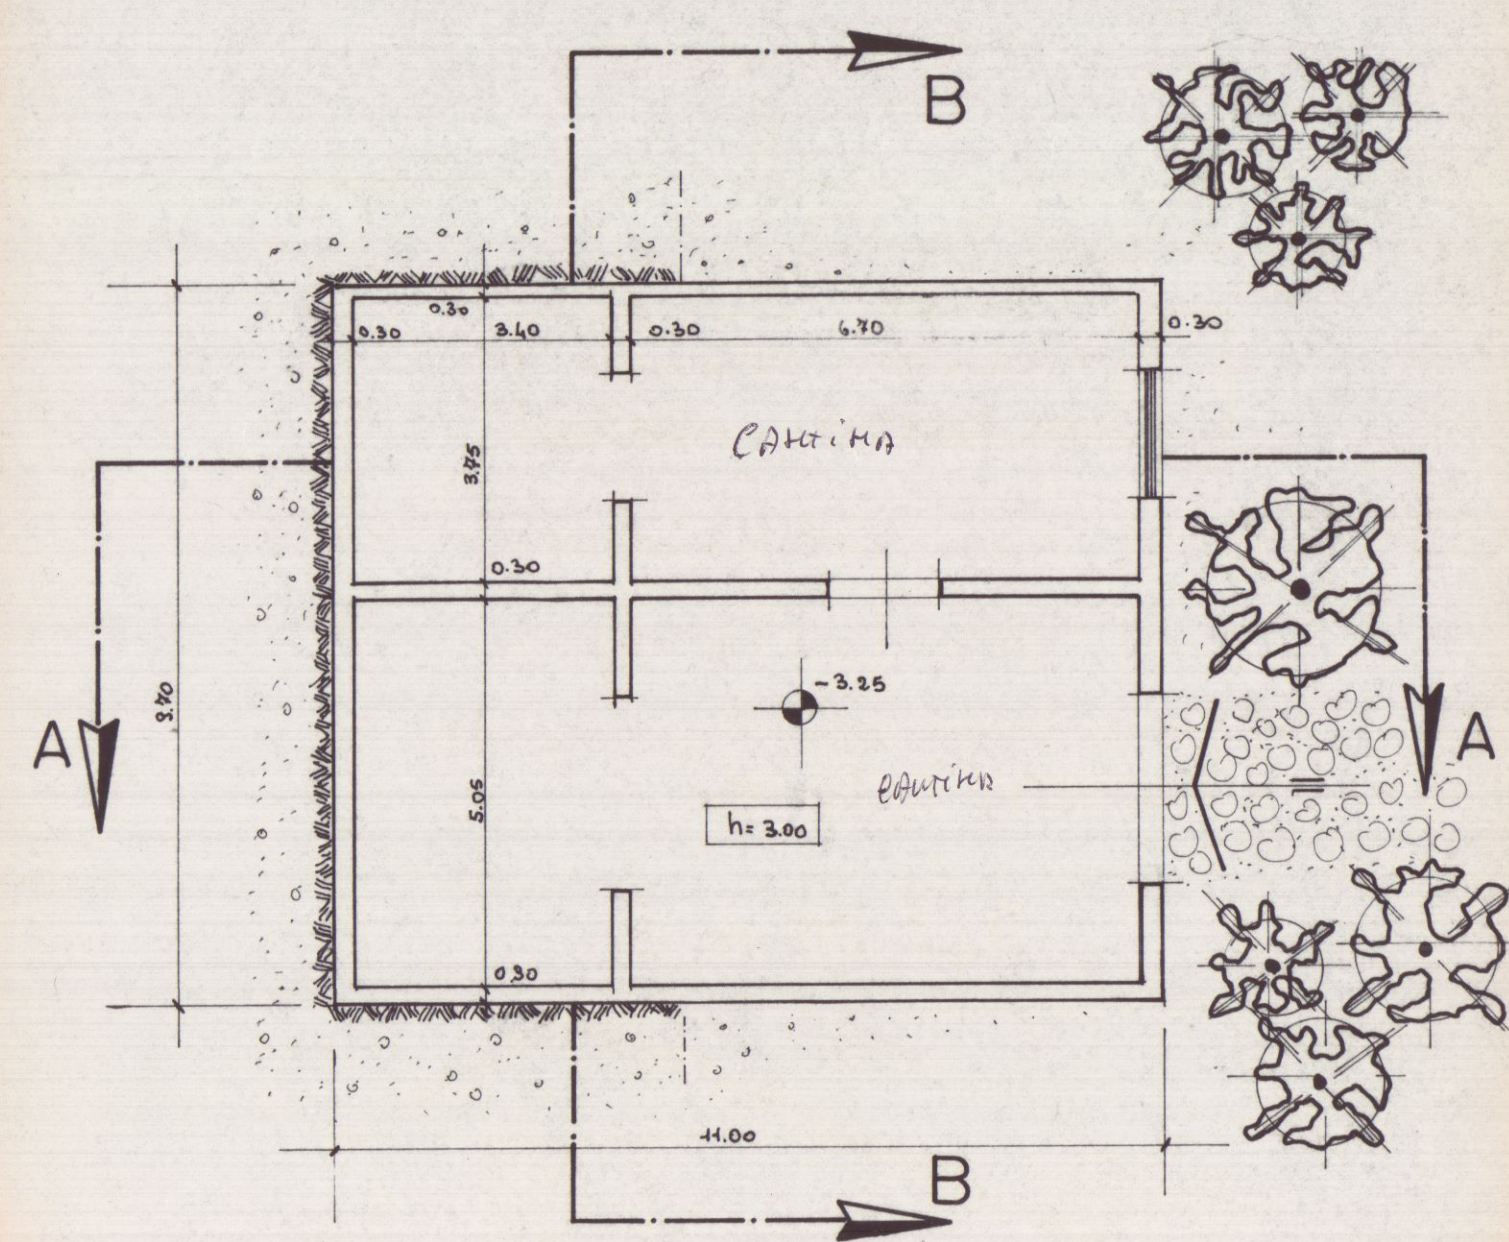


piano interrato

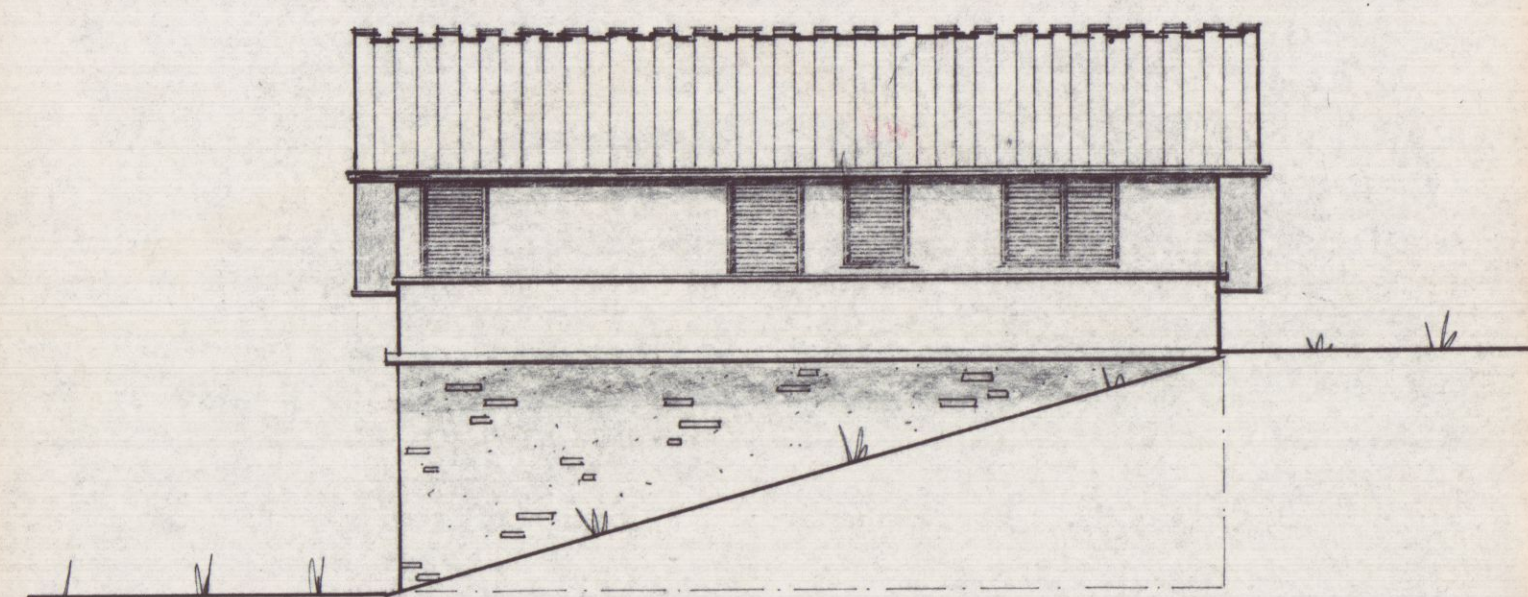


prospetto sud

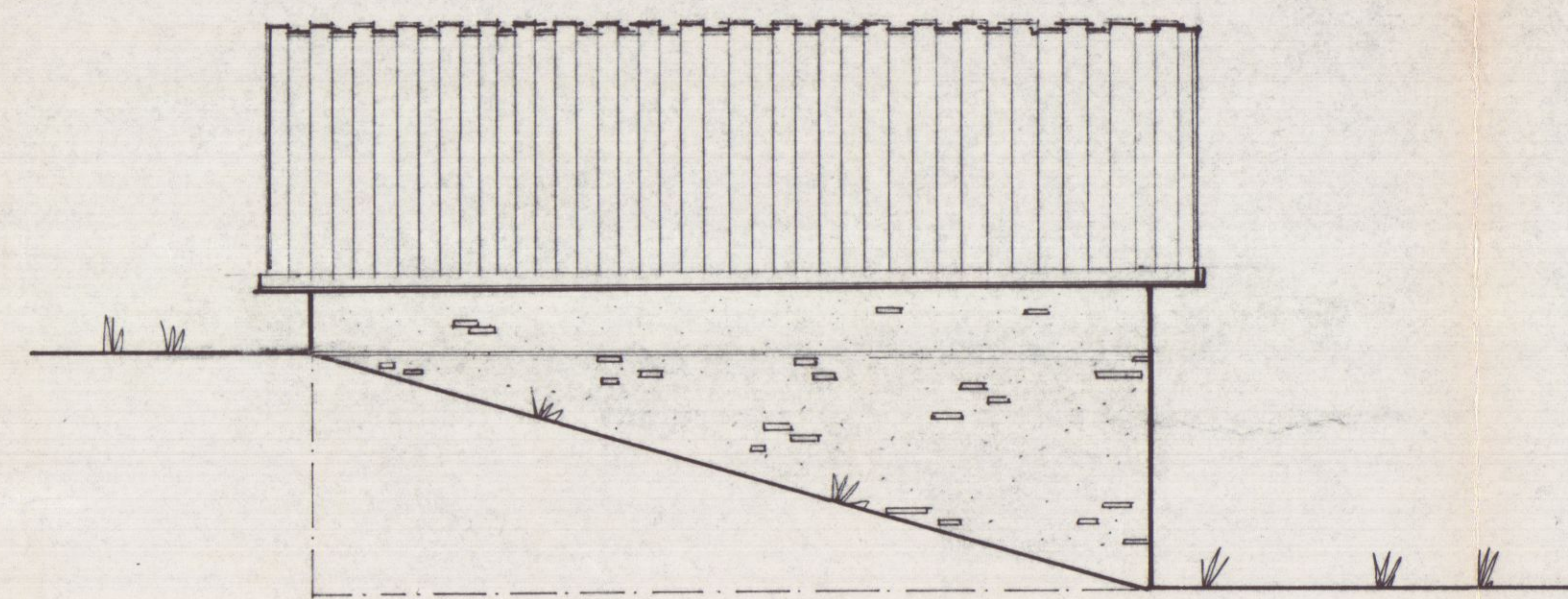


prospetto nord

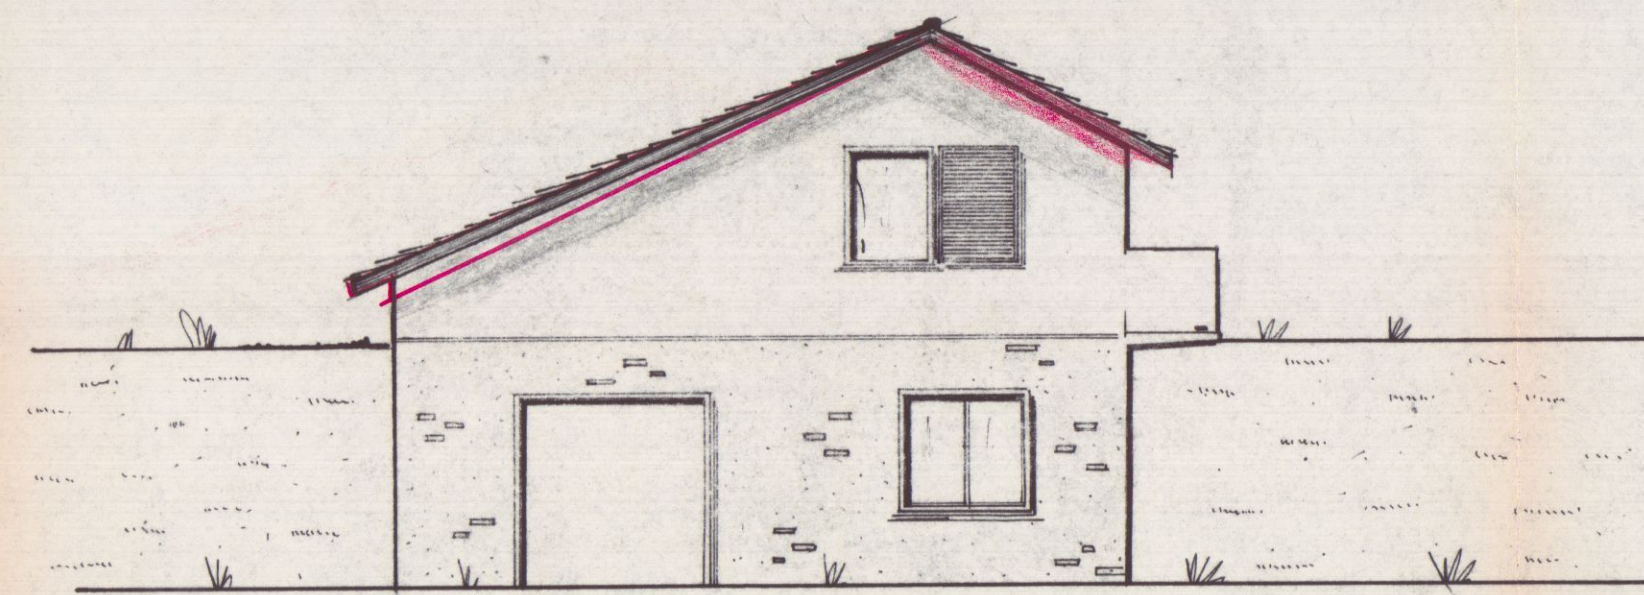


prospetto ovest

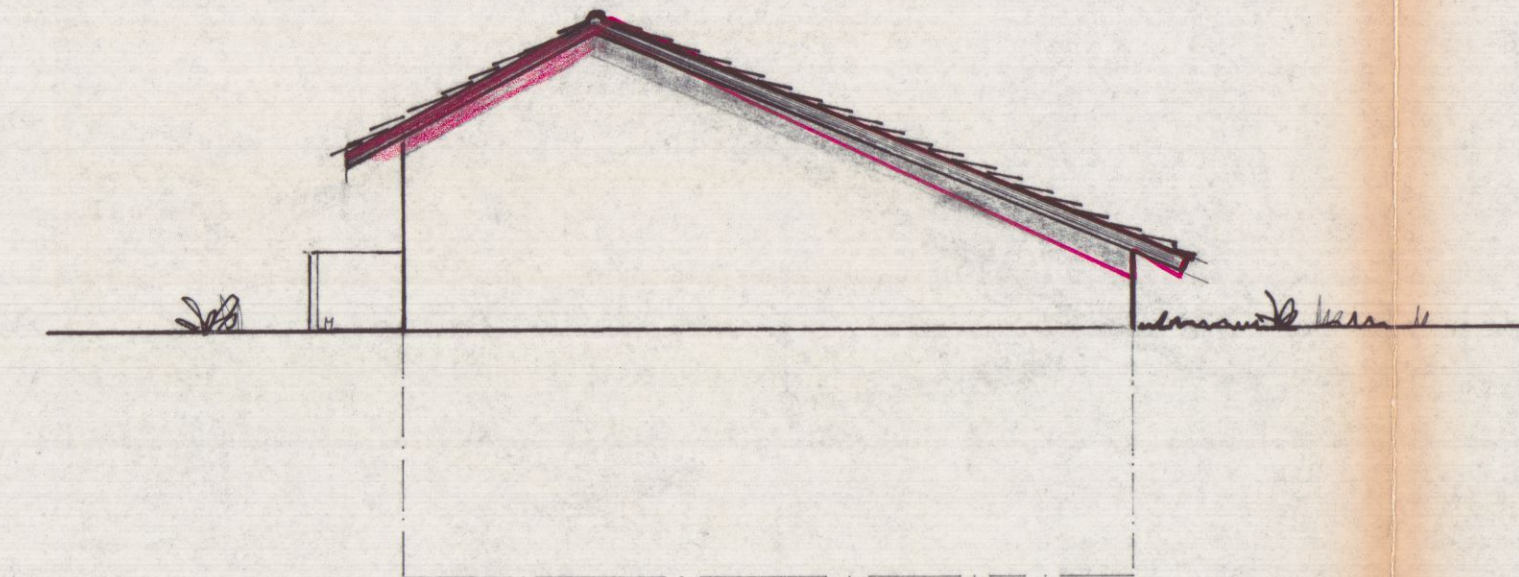


prospetto est

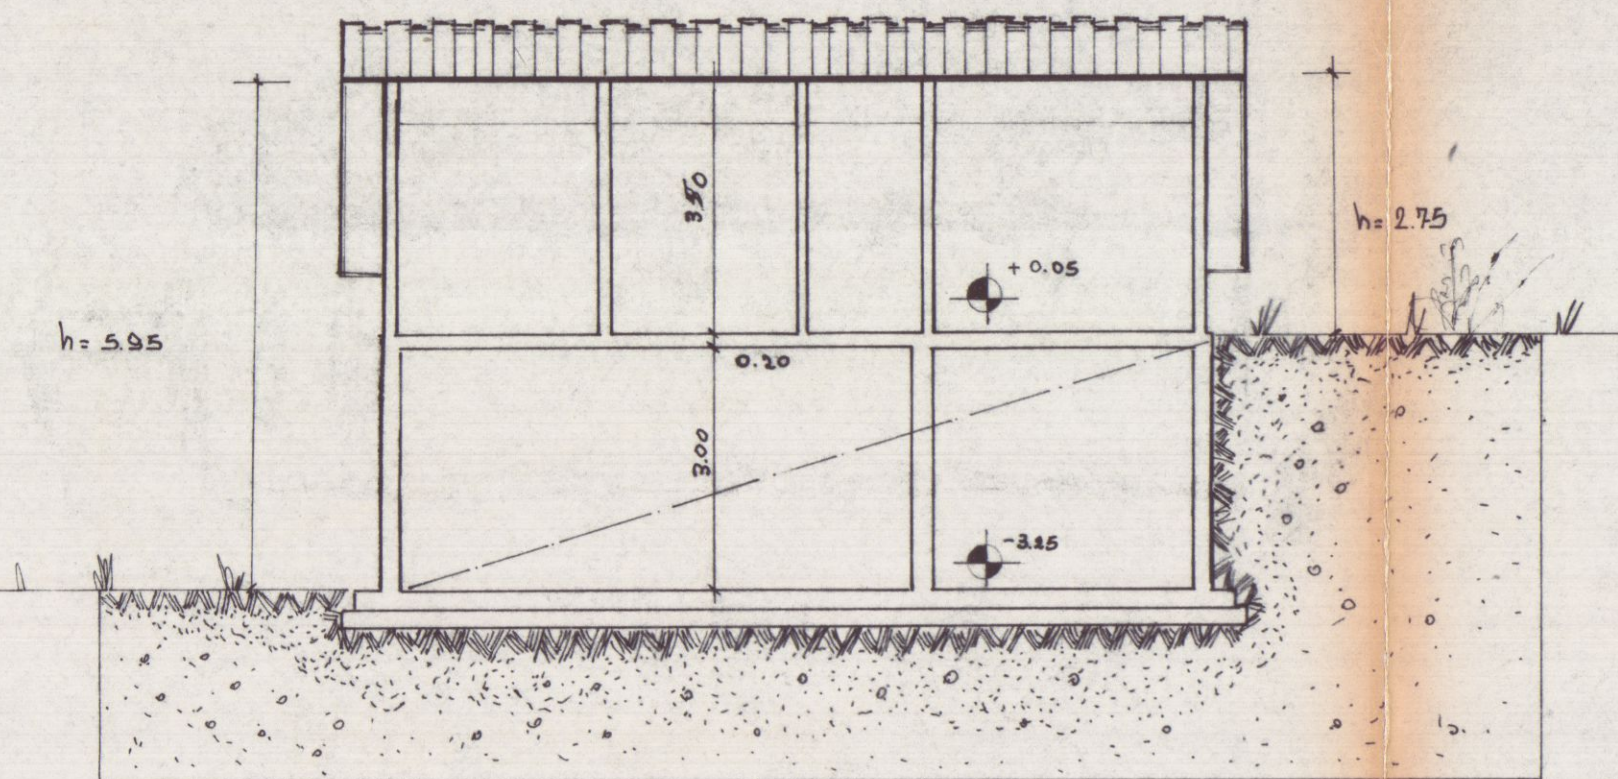

sezione A-A

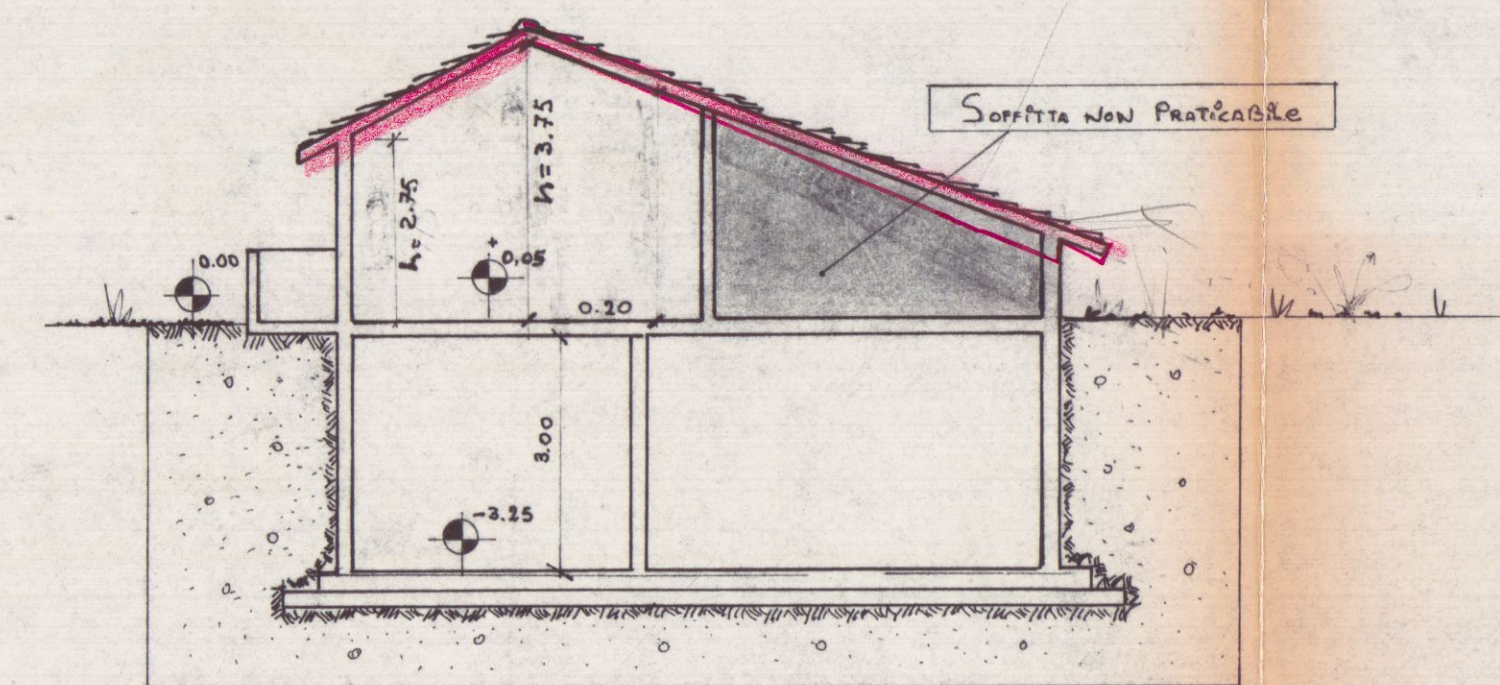

sezione B-B

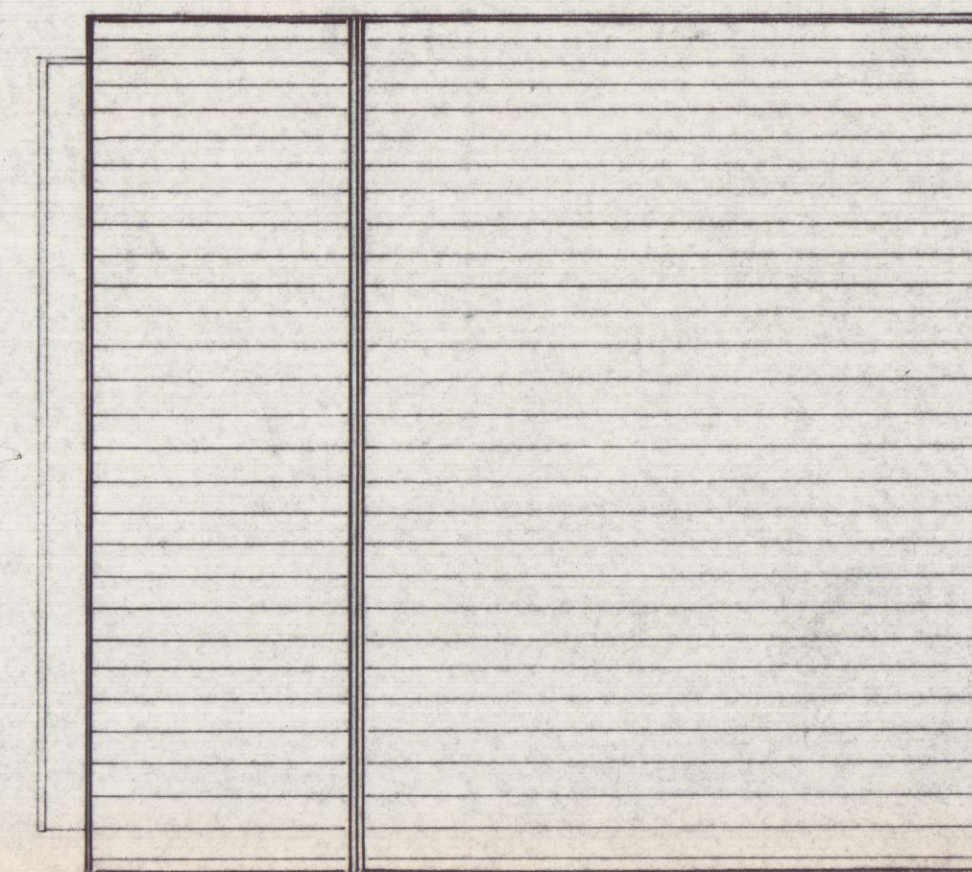

pianta copertura

APPROVATO
CONTROLLATO
IL TECNICO

VARIANTE
Approvato dal Sindaco alle condizioni
della concessione edilizia originaria
n. 120 del 14-4-90
CARRARA, IL 24 OTT. 1990
IL DIRIGENTE DIPARTIMENTO
(Arch. Claudio Verrini)

2° VARIANTE-
2° SOLUZIONE
SANATORIA

lavoro ampliamento in sopra-elevazione

stato di progetto

committente

ferrari anna

comune di

carrara

tavola
pianta-prospetti
sezioni

SCALA	DATA	AGG.	COMM.	PROG.

Geom. UGO FERRARINI
STUDIO TECNICO PROFESSIONALE
Via Garibaldi 11 - Tel. 0585/737390
54033 CARRARA
C.F. PR 010 53921 00321
Part. IVA

4 OTT. 1990