



SCALA 1:100

schema volumetrico

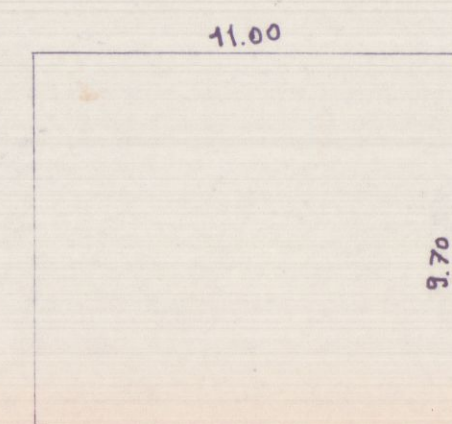


SUP. $11.00 \times 9.70 = 106.70 \text{ m}^2$
Volume. $106.70 \times 3.30/2 = 176.05 \text{ m}^3$


piano interrato
esistente

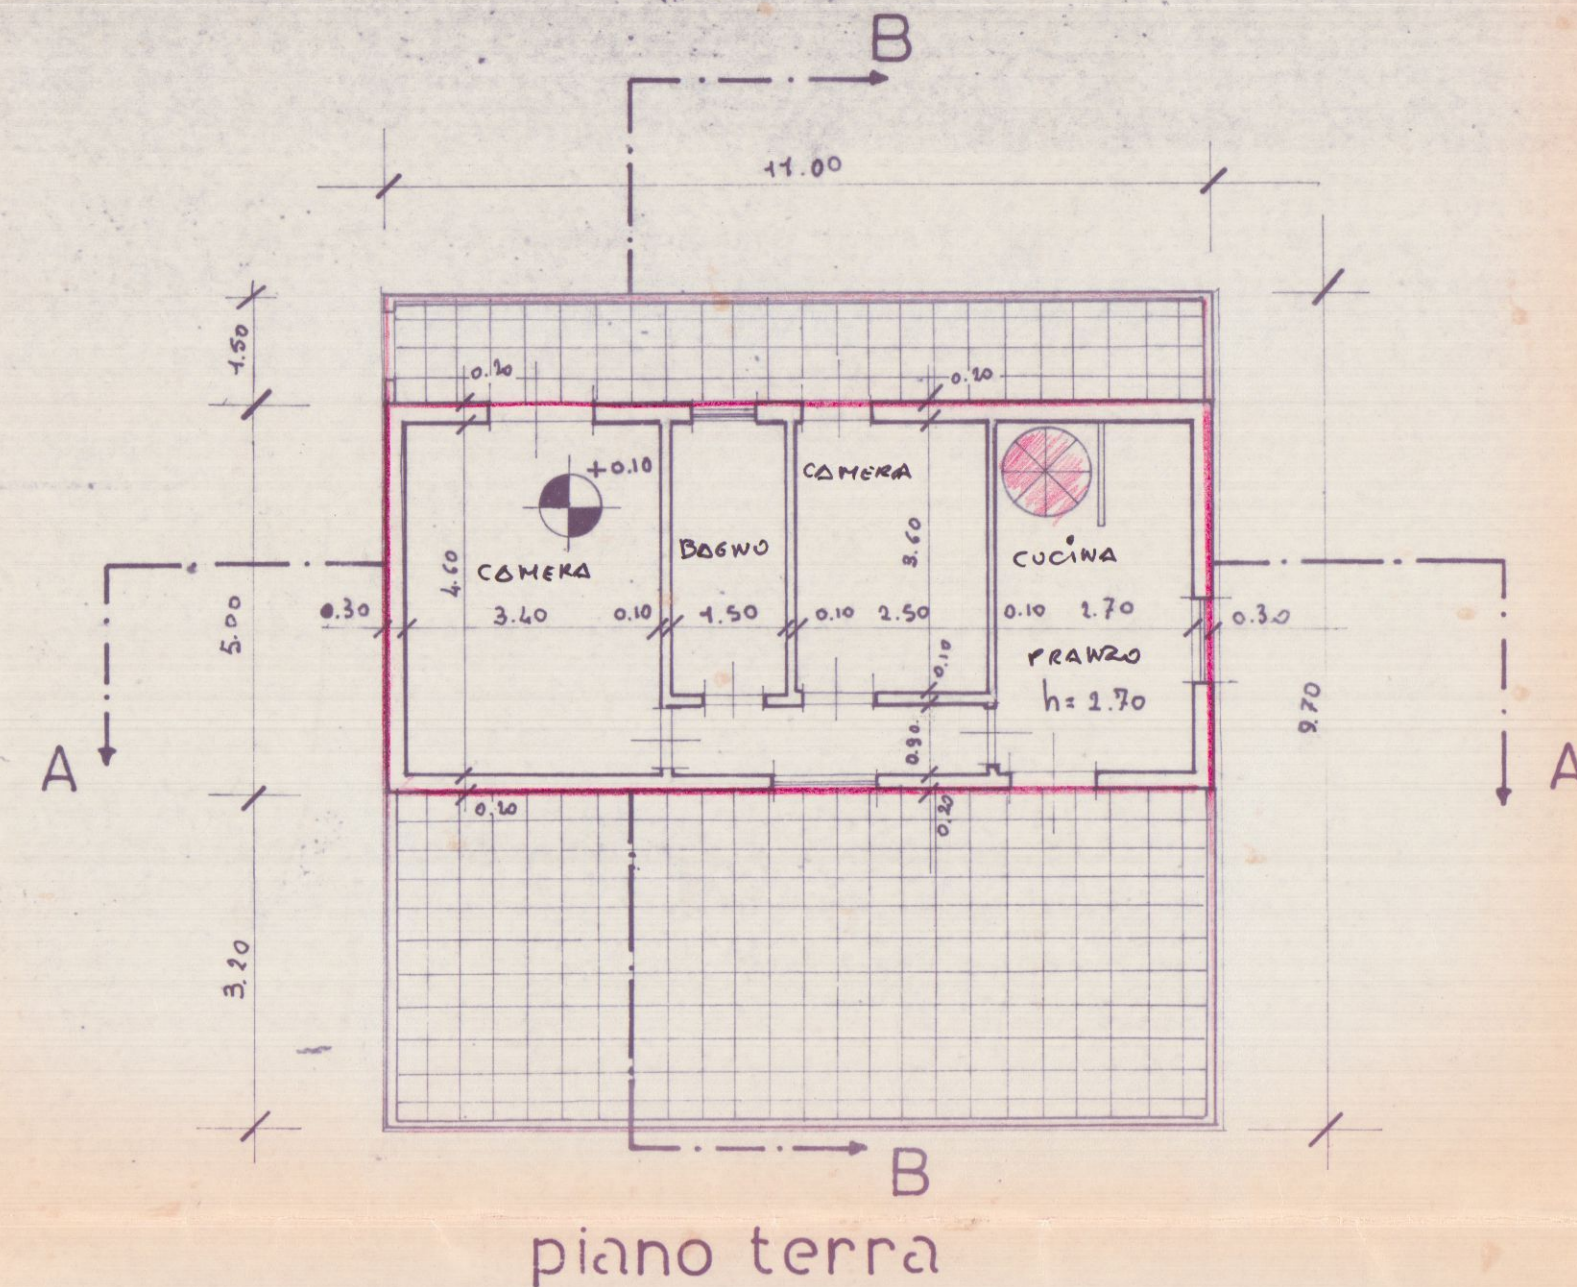

piano terra

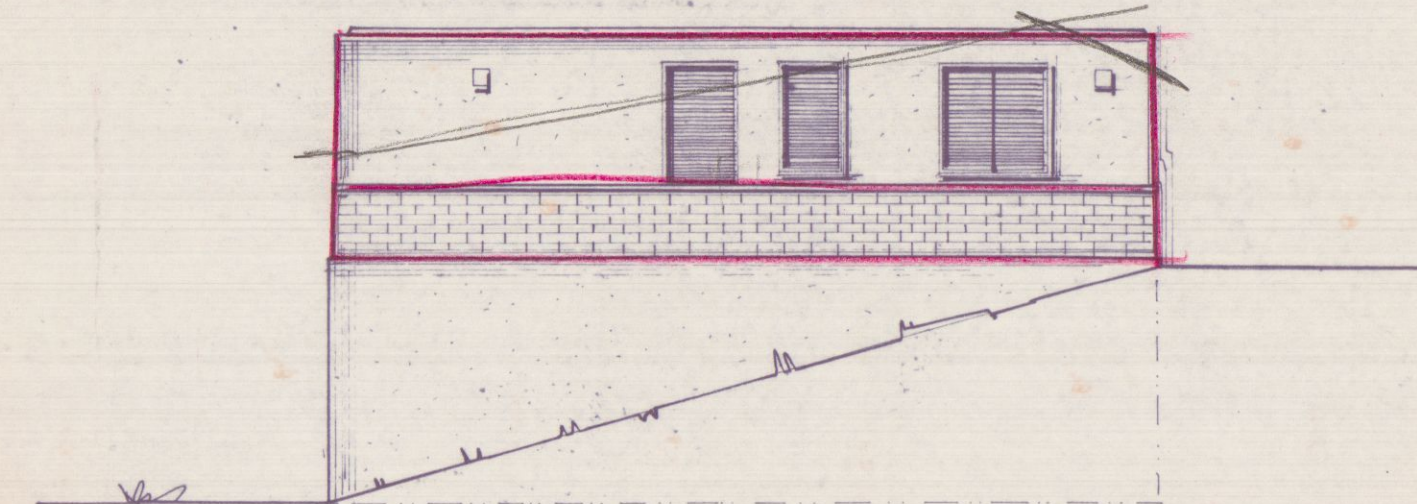


prospetto sud

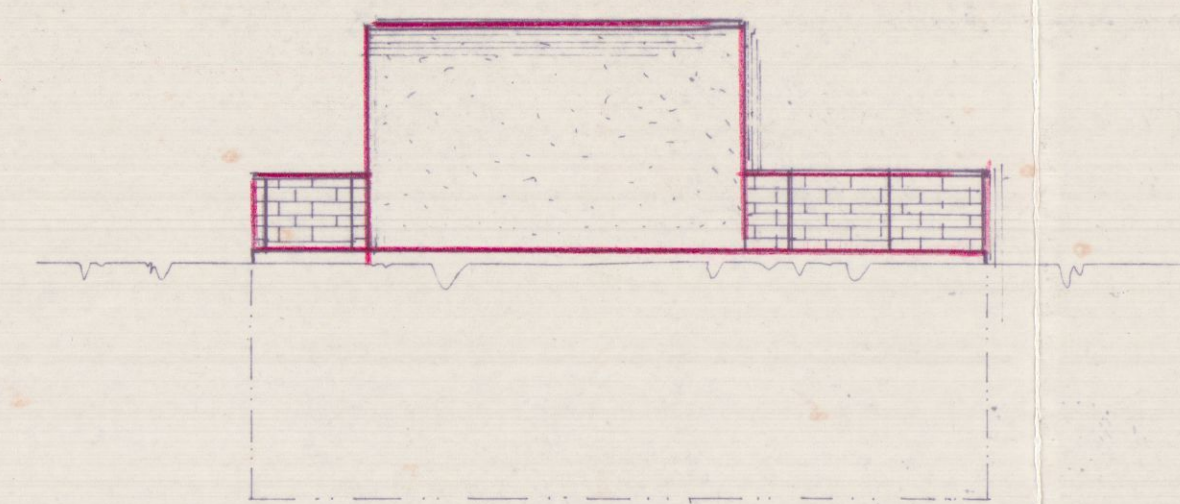


prospetto est


piano terra
di progetto

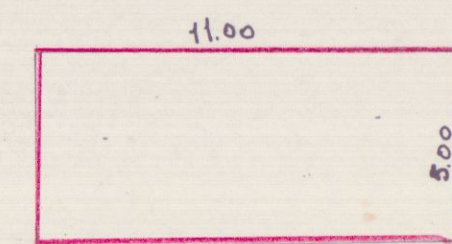


SUP. $11.00 \times 5.00 = 55.00 \text{ m}^2$
Volume. $55.00 \times 2.70 = 148.50 \text{ m}^3$

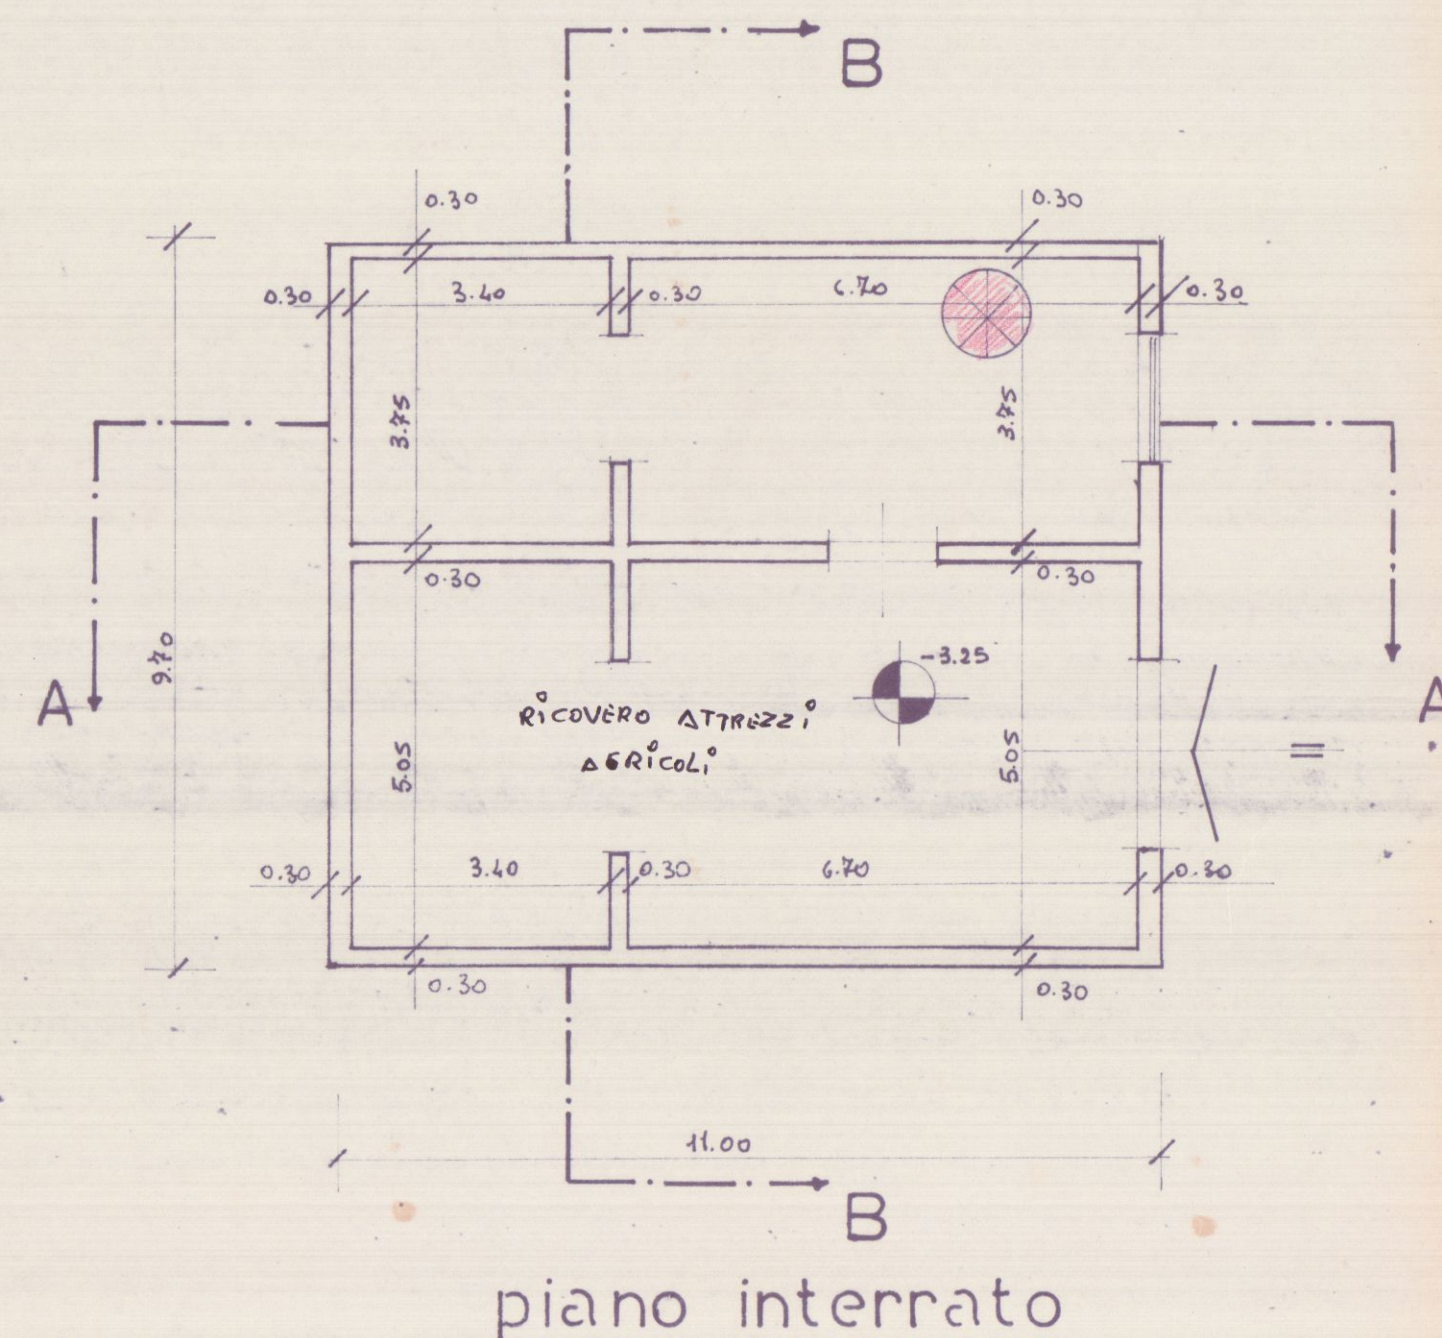


piano interrato

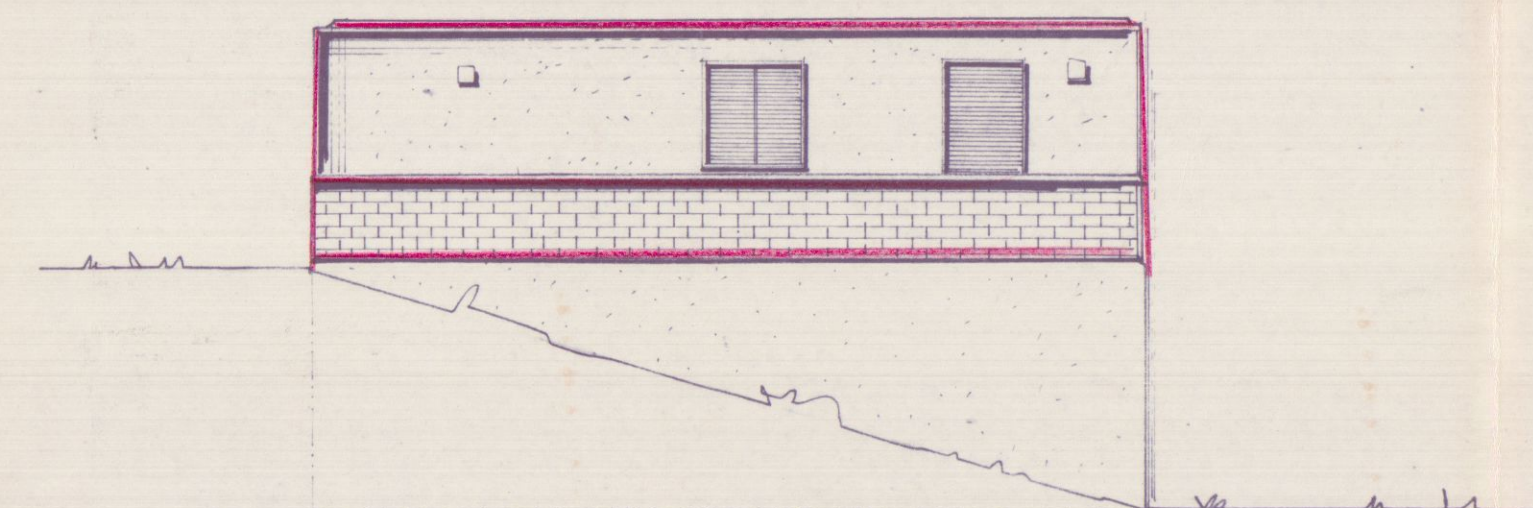


prospetto nord

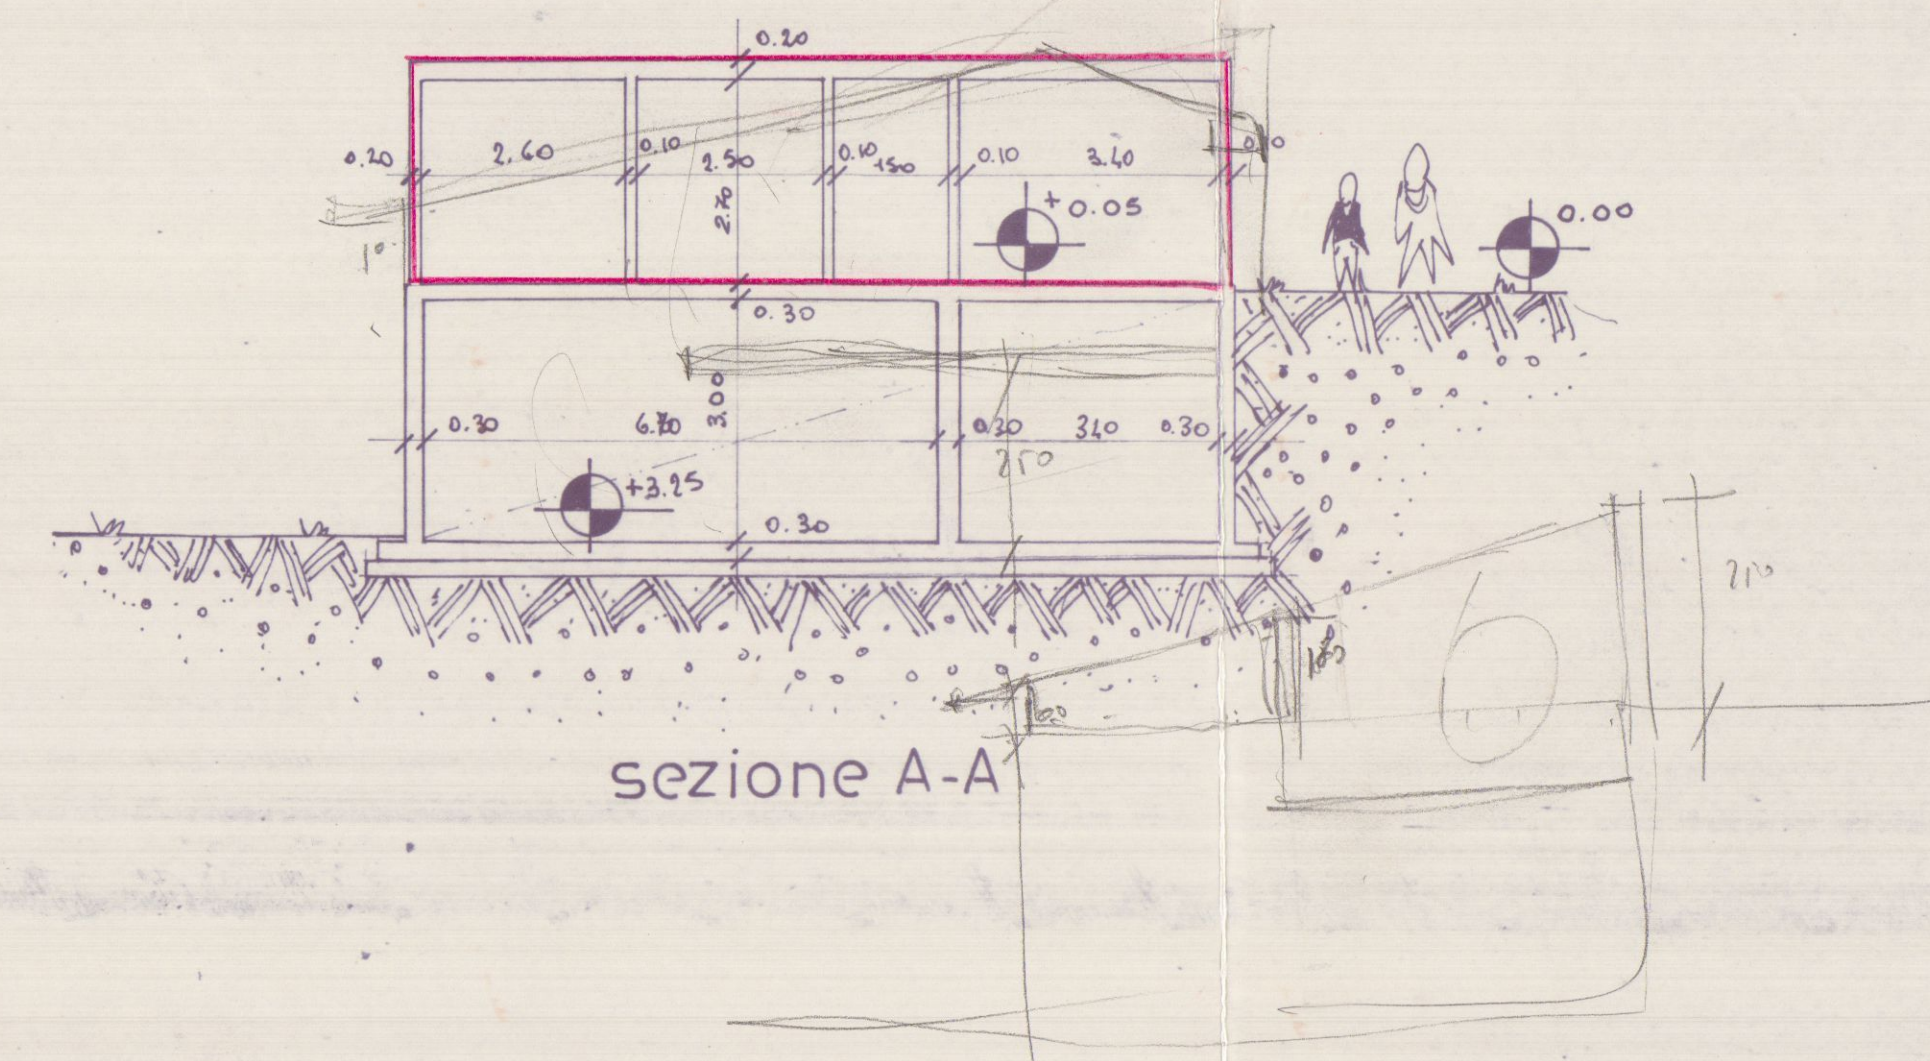

sezione A-A

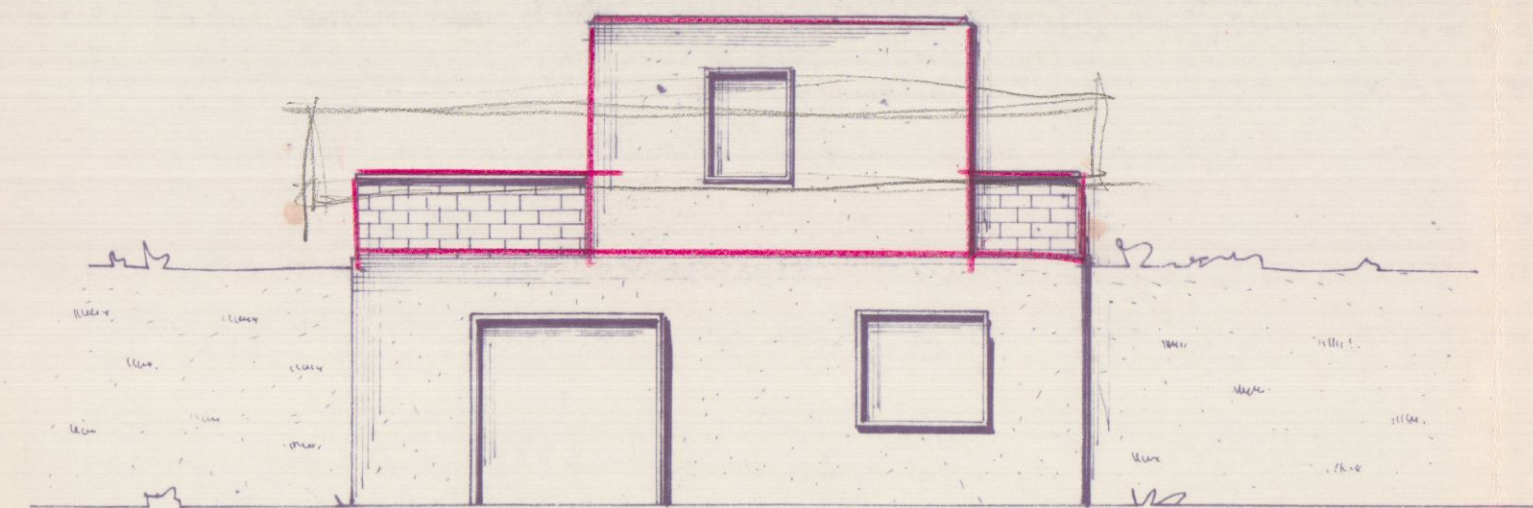

prospetto ovest

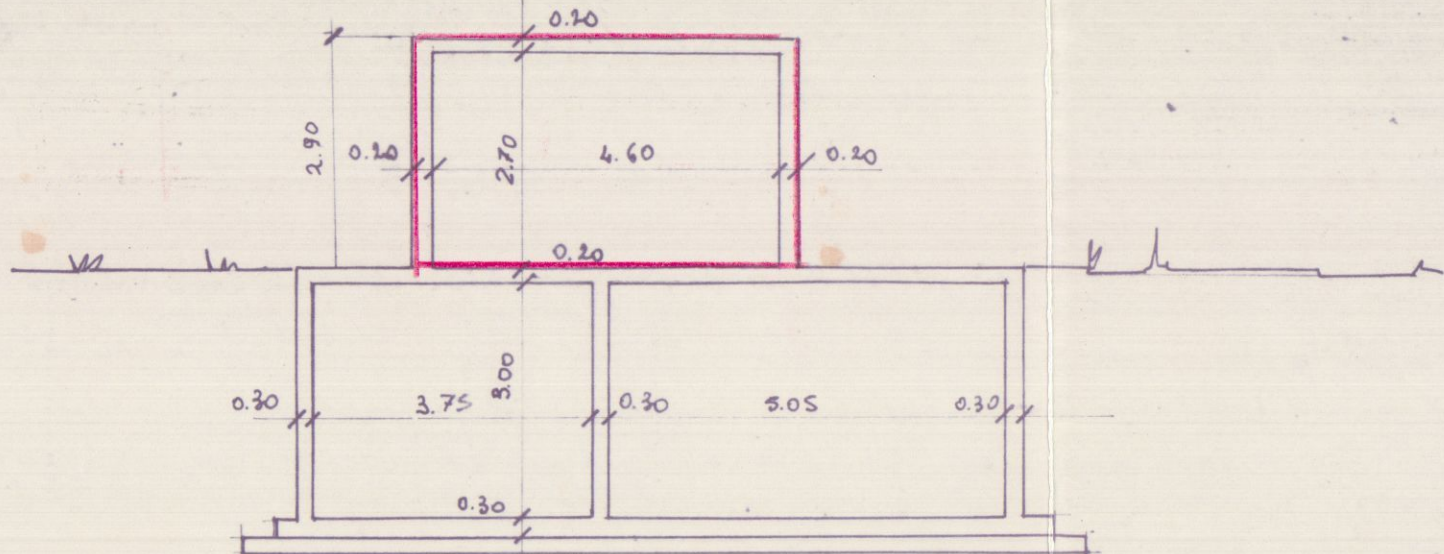

sezione B-B

Volume totale:
324.55 m.c.

lavoro **RESPINTO**
ampliamento in sopra-elevazione
stato di progetto

committente
ferrari anna

Geom. UGO FERRARINI
STUDIO TECNICO PROFESSIONALE
Via Cavotti 11 - Tel. 0587/73730
54032 CARRARA
C.F. FRR GUO 53P21 8832T
Part. IVA 00298390114

comune di
carrara


tavola
pianta- prospetti
sezioni

SCALA DATA AGG. COM. PROJ.
23 LUG 1988

1988

scala 1:2000

foglio 57 mappale 6a.7.C1a

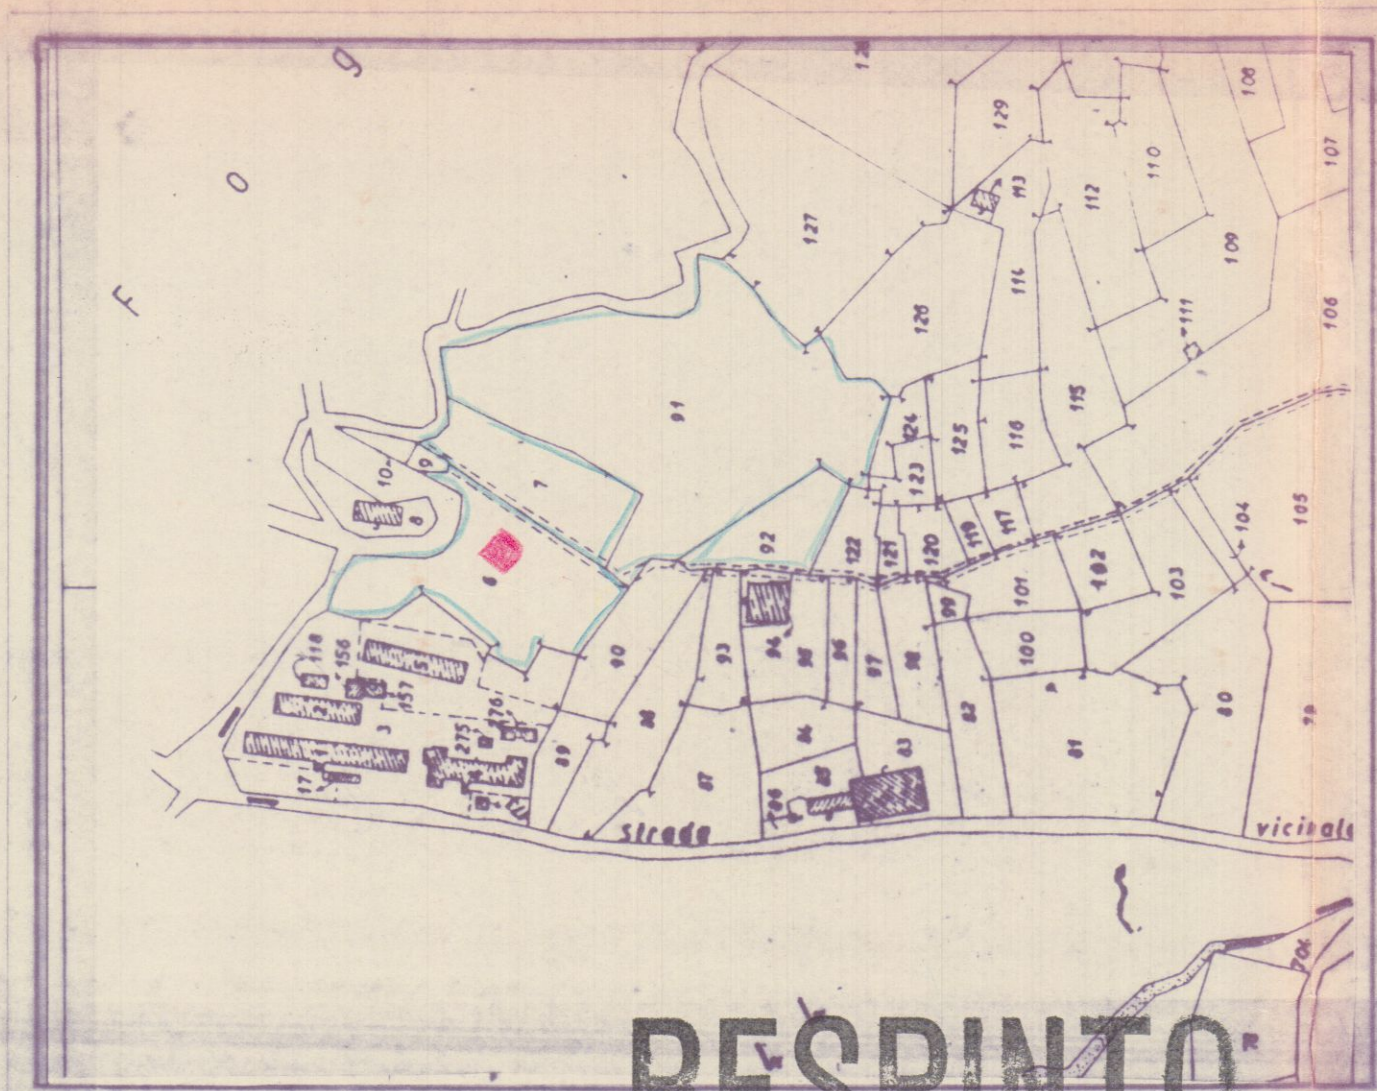

RESPINTO

lavoro ampliamento in sopra-elevazione
stato attuale

committente

ferrari anna

Geom. UGO FERRARINI
STUDIO TECNICO PROFESSIONALE
Via Cavour 11 - Tel. 0585/73730
54032 CARRARA
C.F. FRR GUO 53921 BR32T
Part. IVA 02298380114

comune di
carrara




tavola
pianta-prospetti
sezioni

DATA	SCALA	AGG.	COMM.	PROG.
25 LUG 1988			Ferrari Anna	


18 OTT 1988

SCALA 1:100


sviluppo 1:500

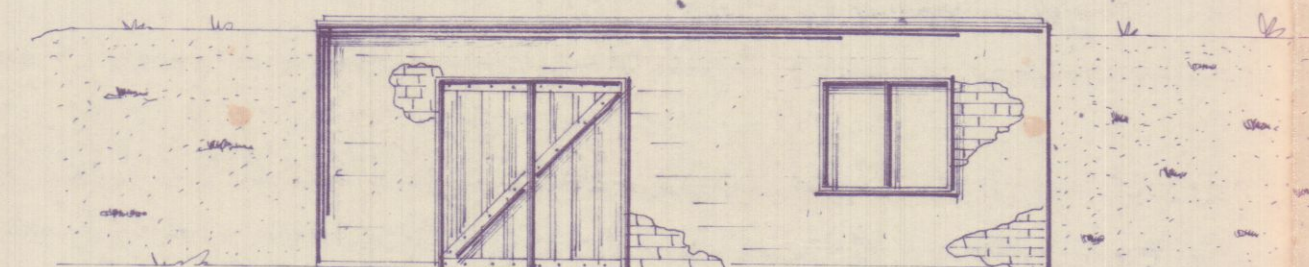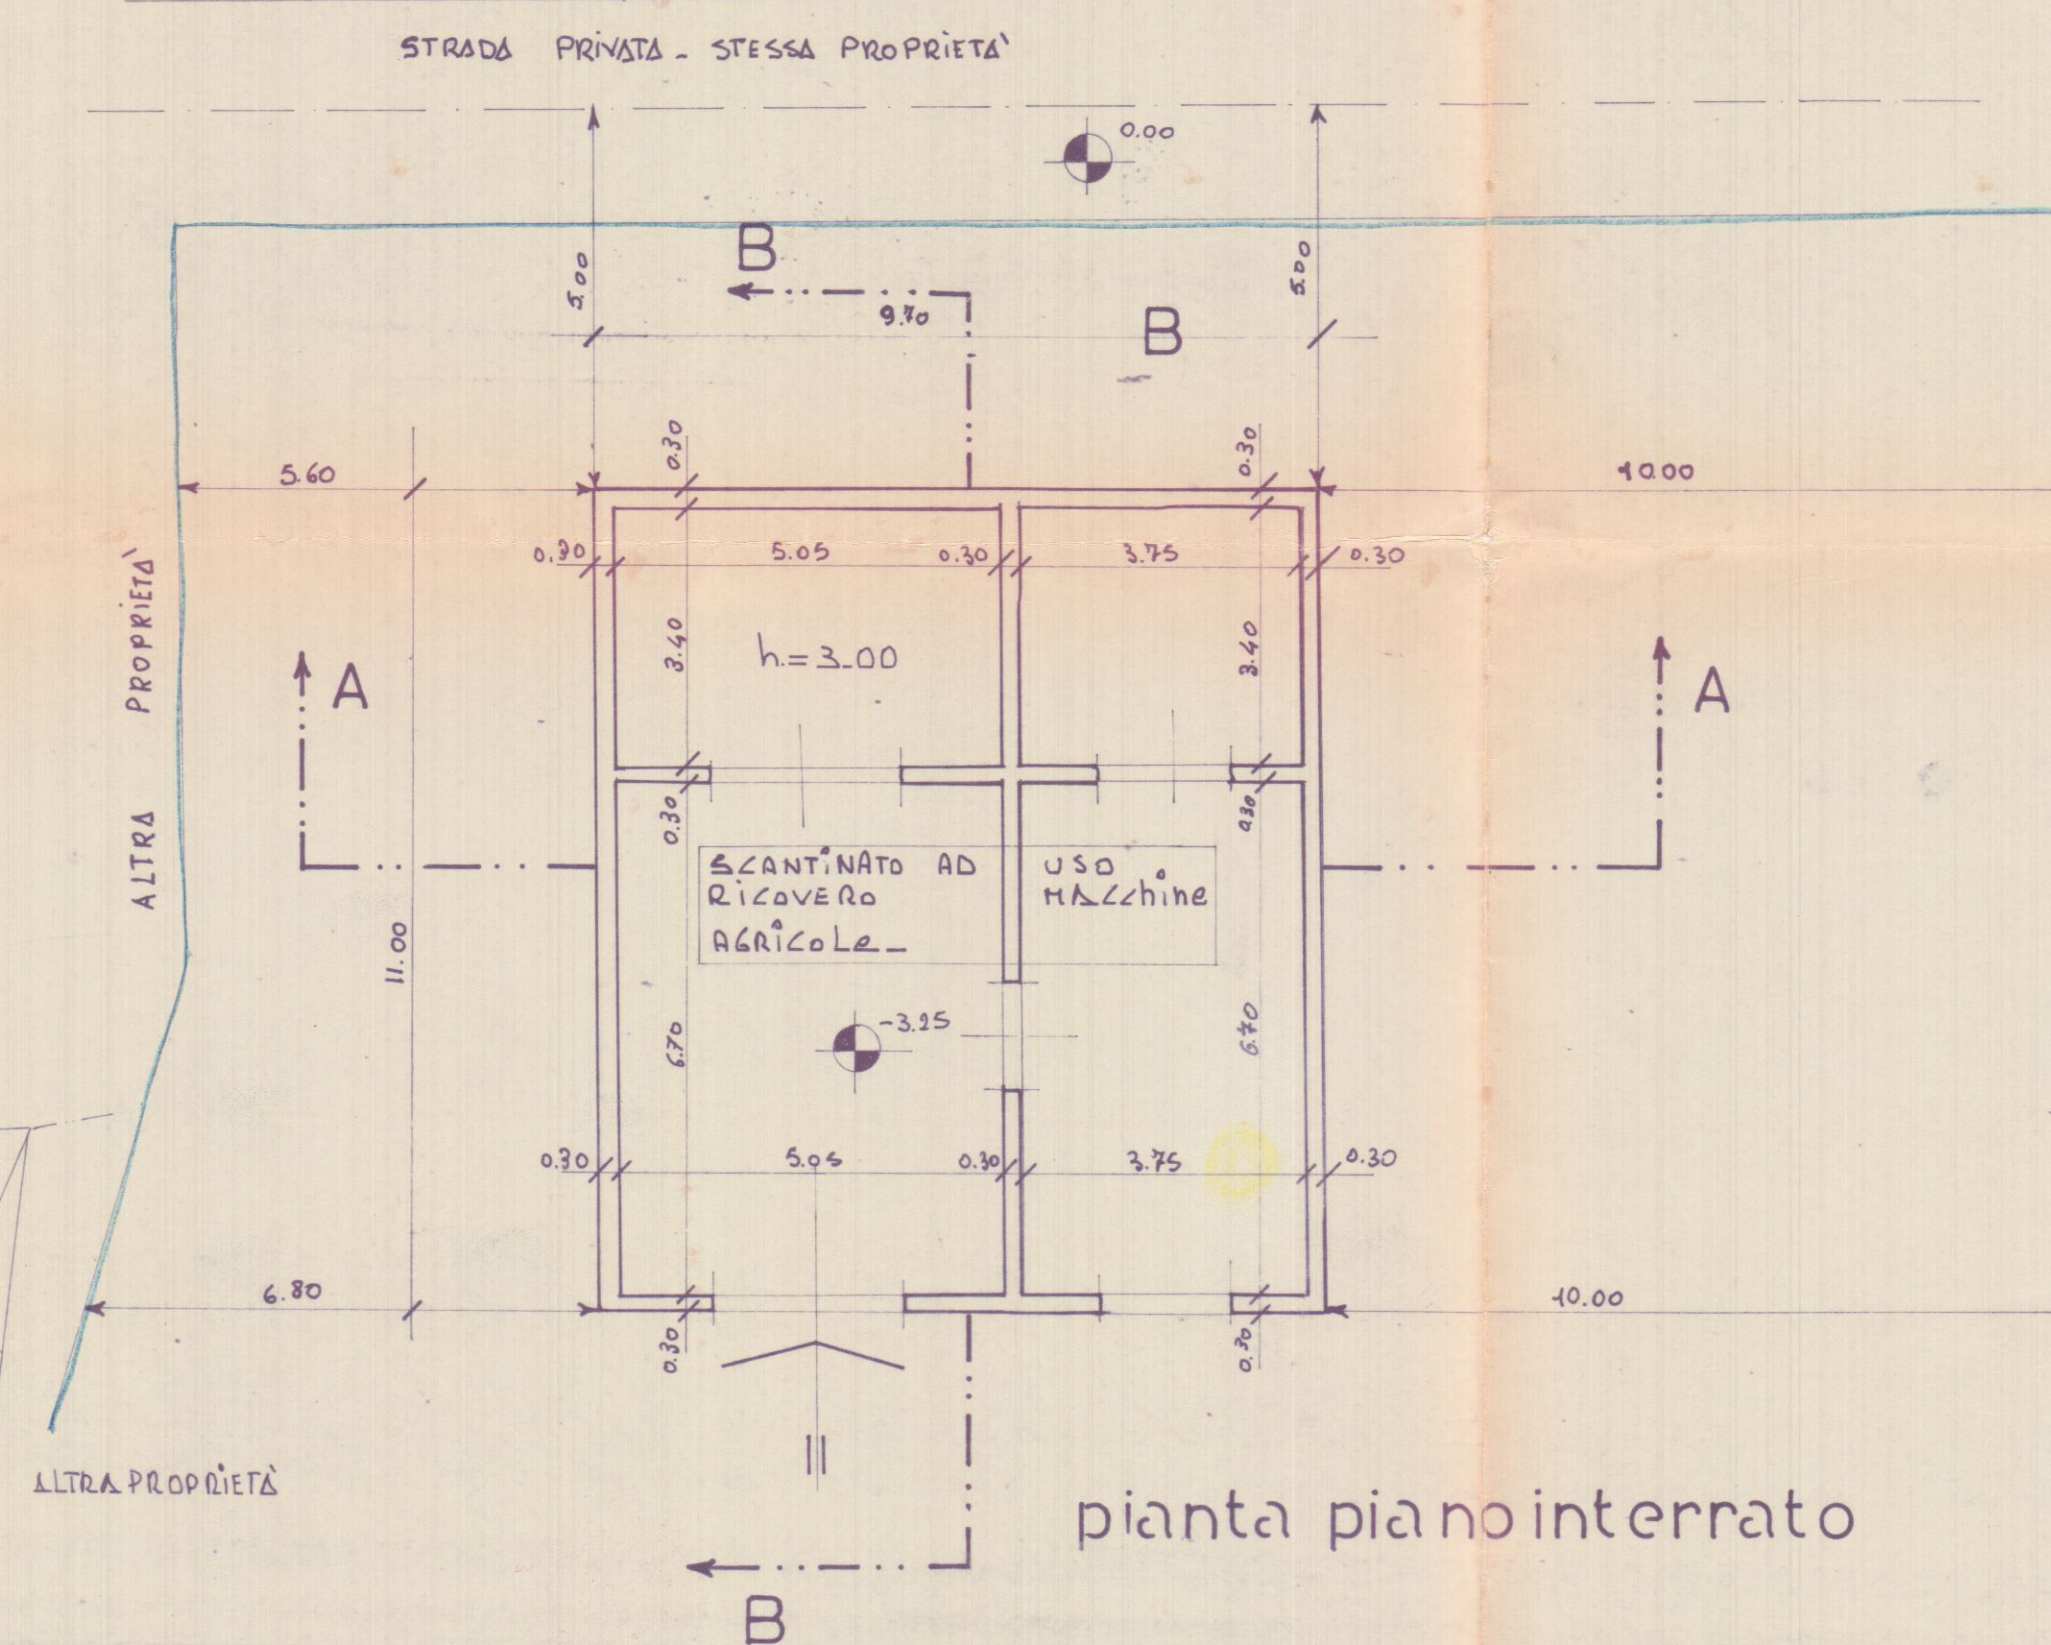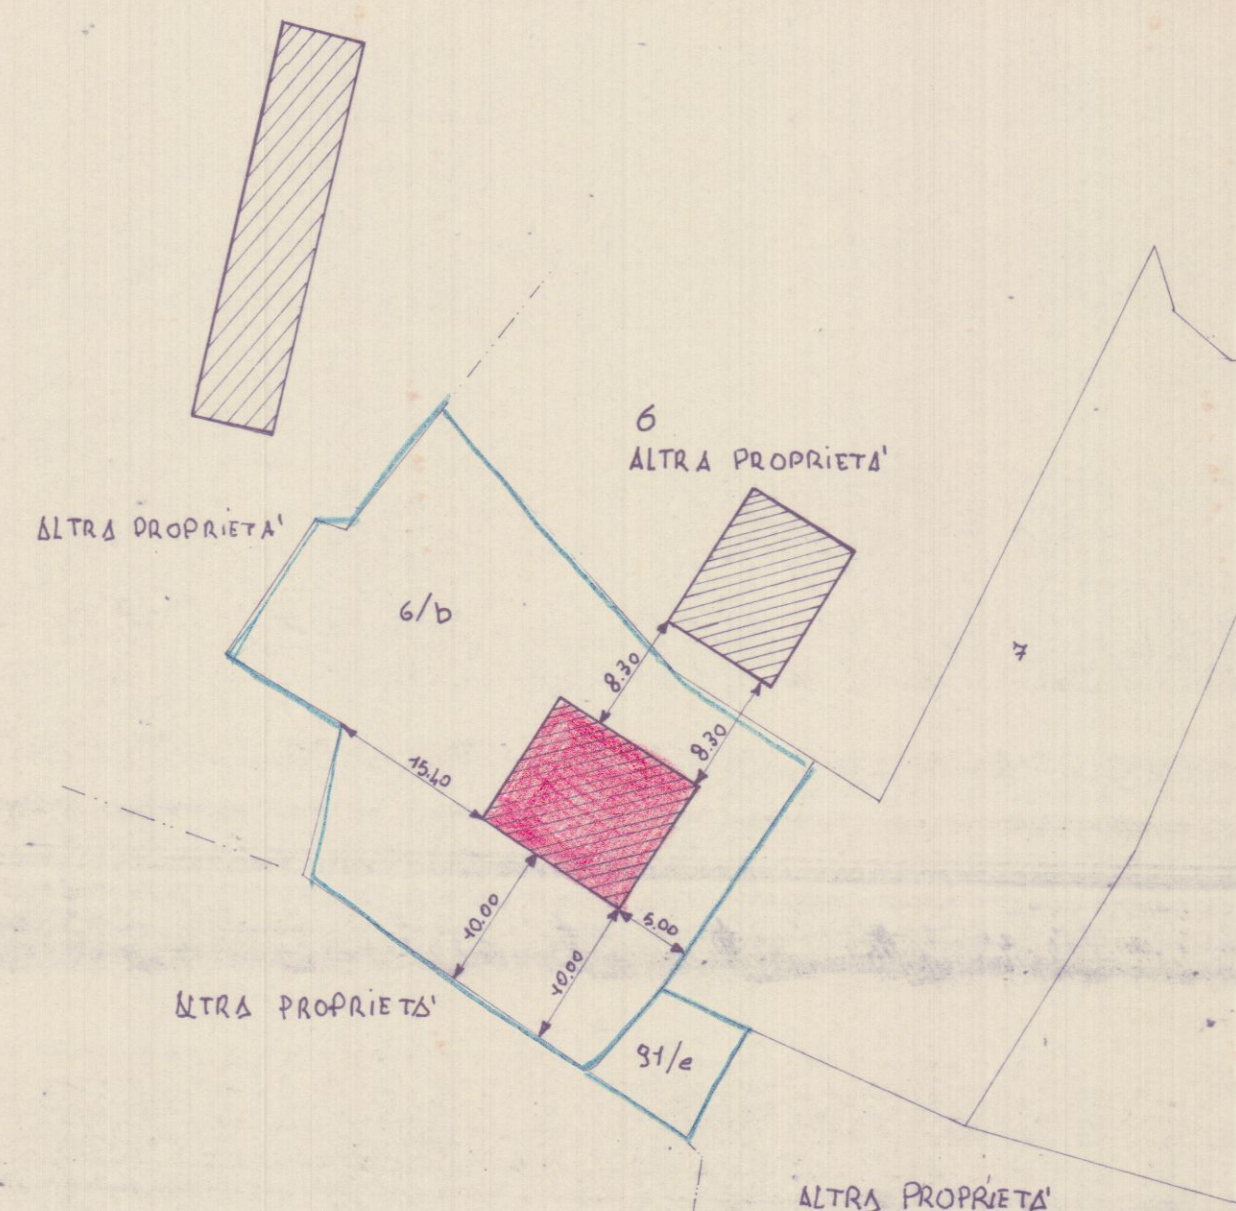


prospetto ovest

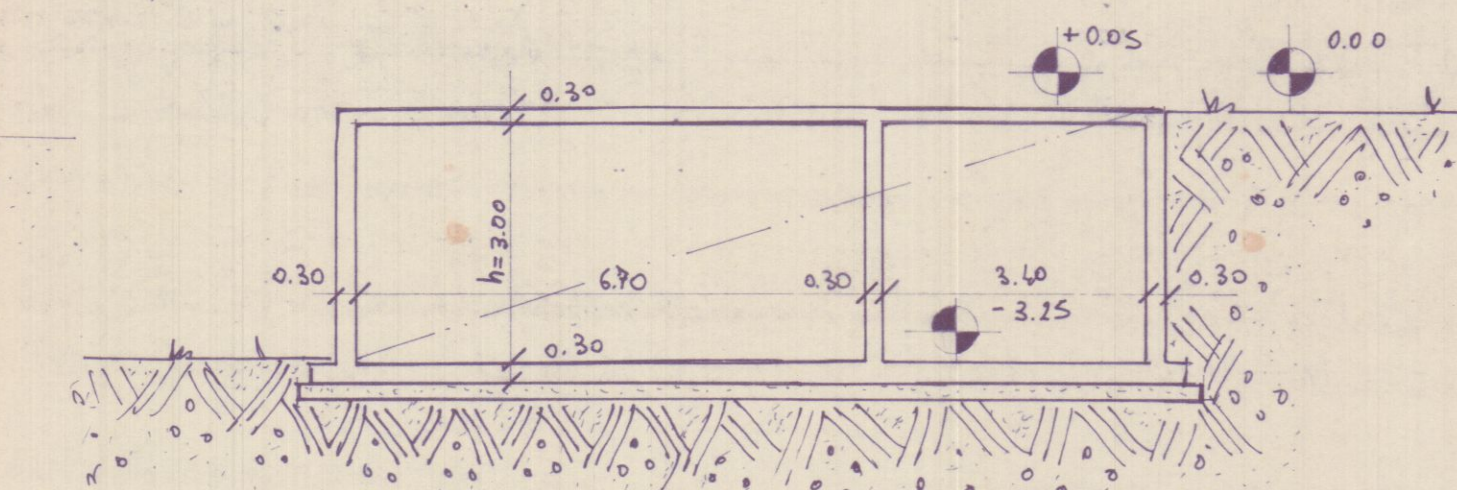


sezione B-B

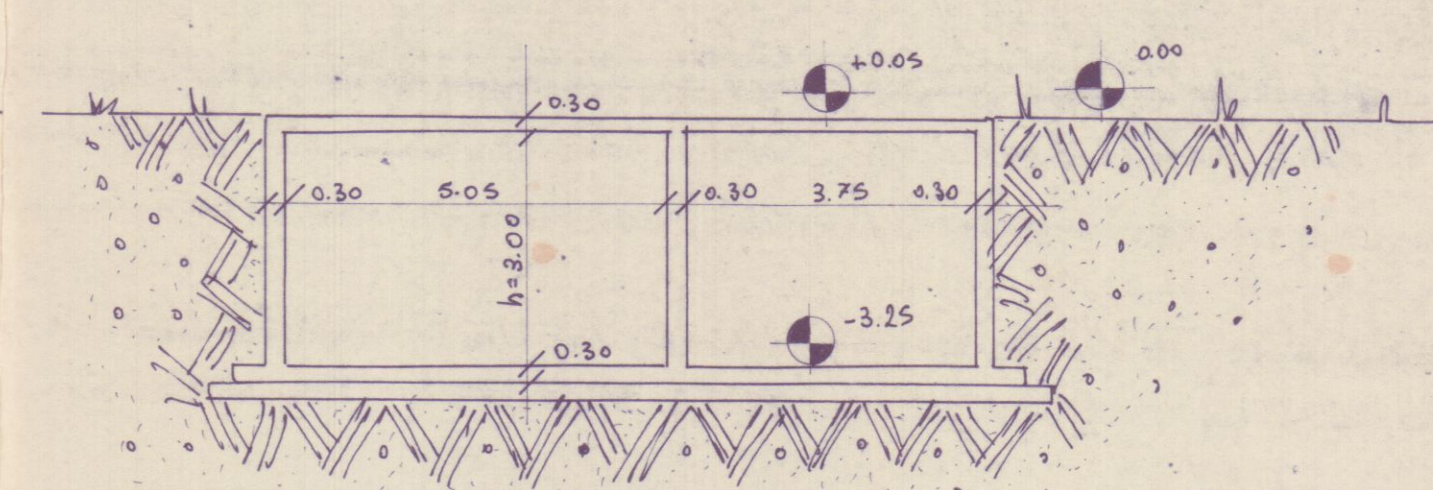


sezione A-A

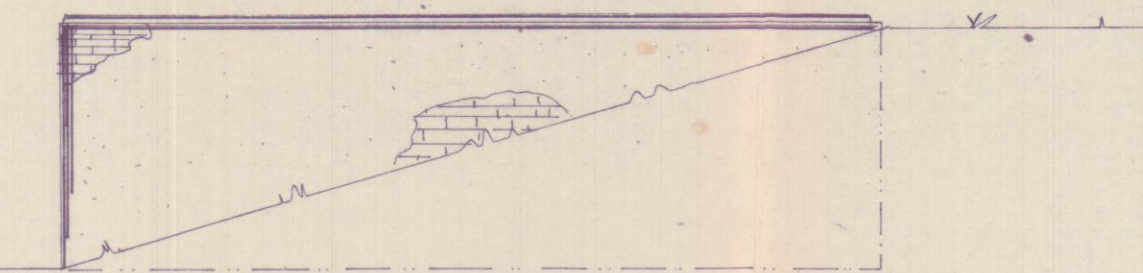

prospetto sud

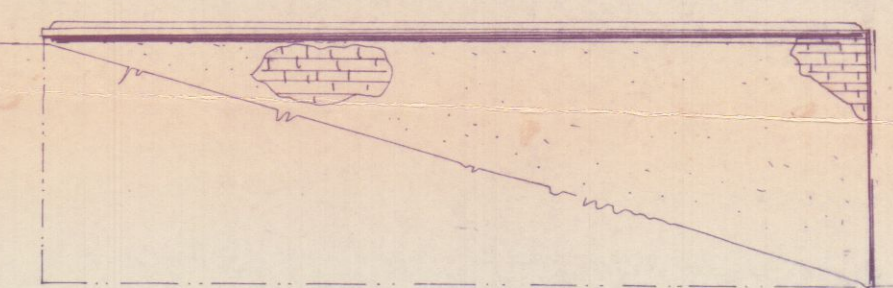

prospetto nord

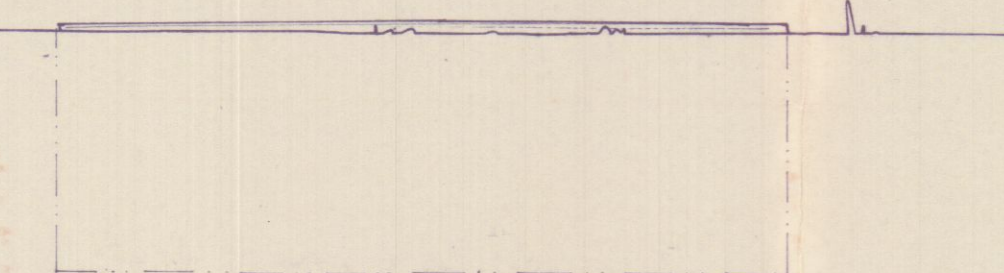

prospetto est