

MODIFICA E AMPLIAMENTO PIANO AMMEZZATO

DEL FABBRICATO DI PROPRIETÀ SIG. BARATTINI ANGELO

DA COLLEGARSI COL NEGOZIO A PIANO TERRA PER ADIBIRSI

AD USO VENDITA CONFEZIONI

PIANTA MEZZANINO

SCALA 1:3100


Approvato dal Sindaco alle con. 2/11/62
del 704 del 3-7-1962
L'INGEGNERE CAPO

Dott. EMILIO NELLI
ARCHITETTO

Nelli


Scalorio Sanimetrico # 1:31000
ARRARA

Barattini

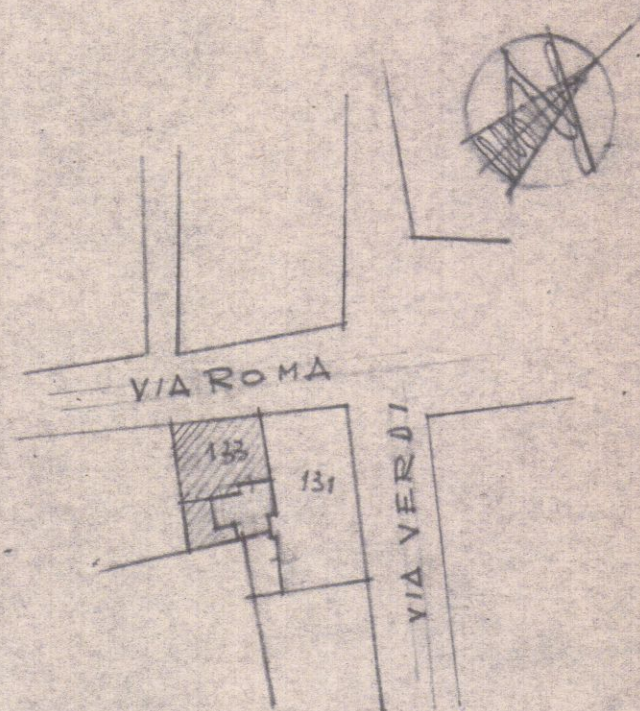

SCALA IN LEGNO
A GIORNO

ASSE MURO COMUNE

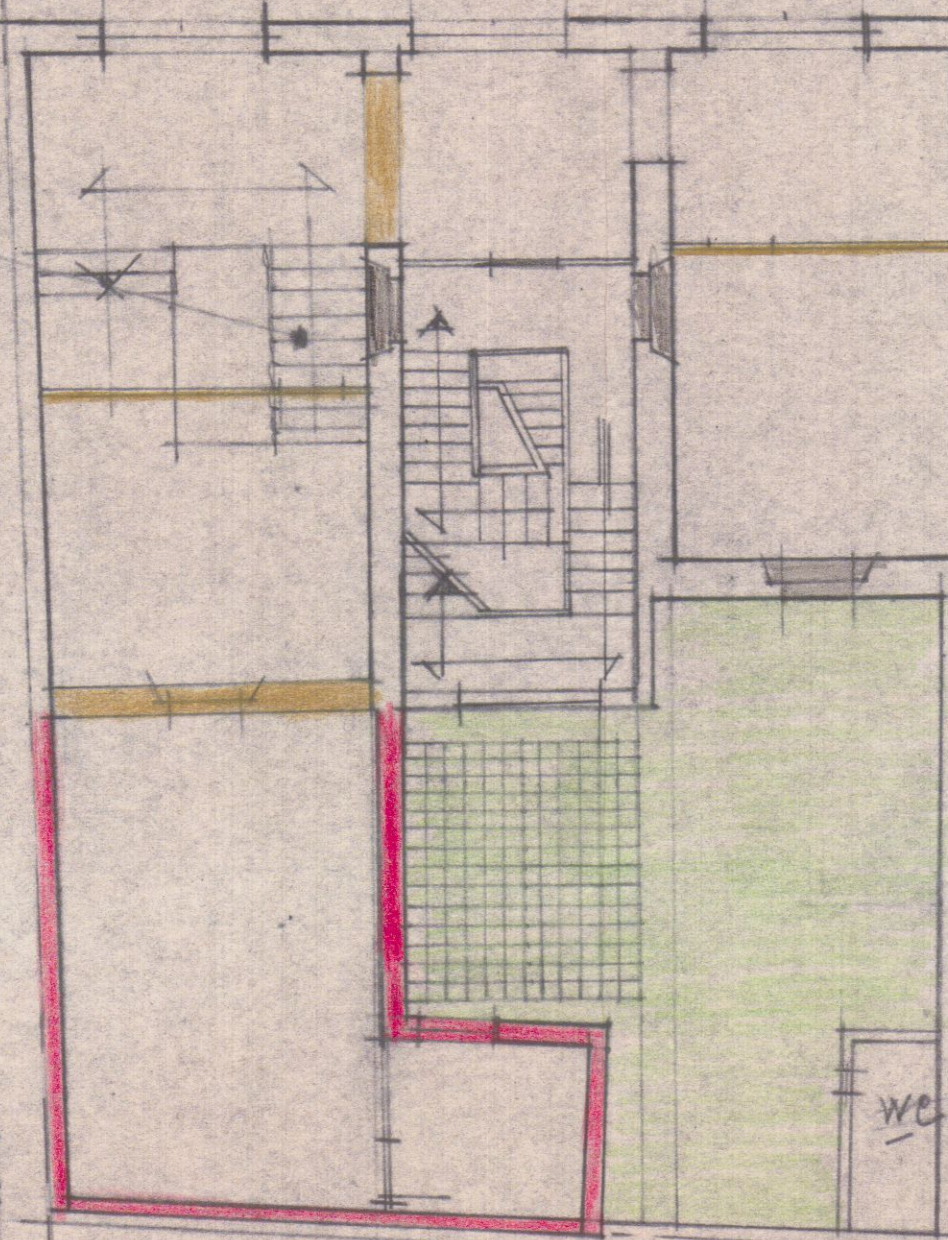

MAPPALÉ 137

WC MAPPALÉ 131

ASSE MURO COMUNE

- DEMOLIZIONI
- CHIUSURE IN MURATURA
- AMPLIAMENTO PER IL SOLO AMMEZZATO
- TERRAZZA ESISTENTE DI COPERTURA NEGOZIO A PIANO TERRA