


SCALA 1:100


piano interrato
esistente

schema volumetrico

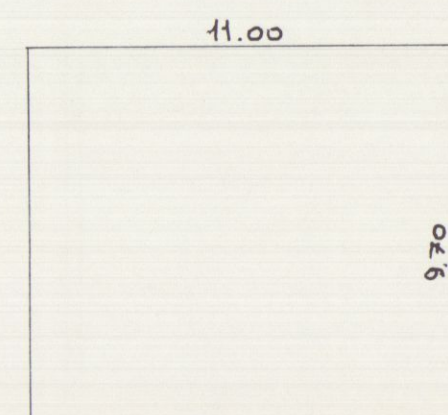

Sup. $11.00 \times 9.70 = 106.70 \text{ m}^2$
Volume $106.70 \times 3.30/6 = 176.05 \text{ m}^3$


piano terra
di progetto

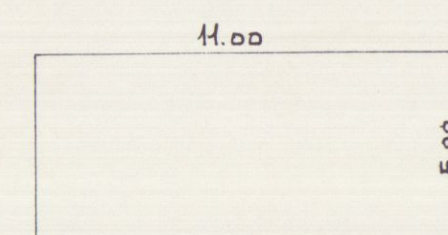


Sup. $11.00 \times 5.00 = 55.00 \text{ m}^2$
Volume $55.00 \times 3.00 = 165.00 \text{ m}^3$

Volume totale:


341,00 m.c.

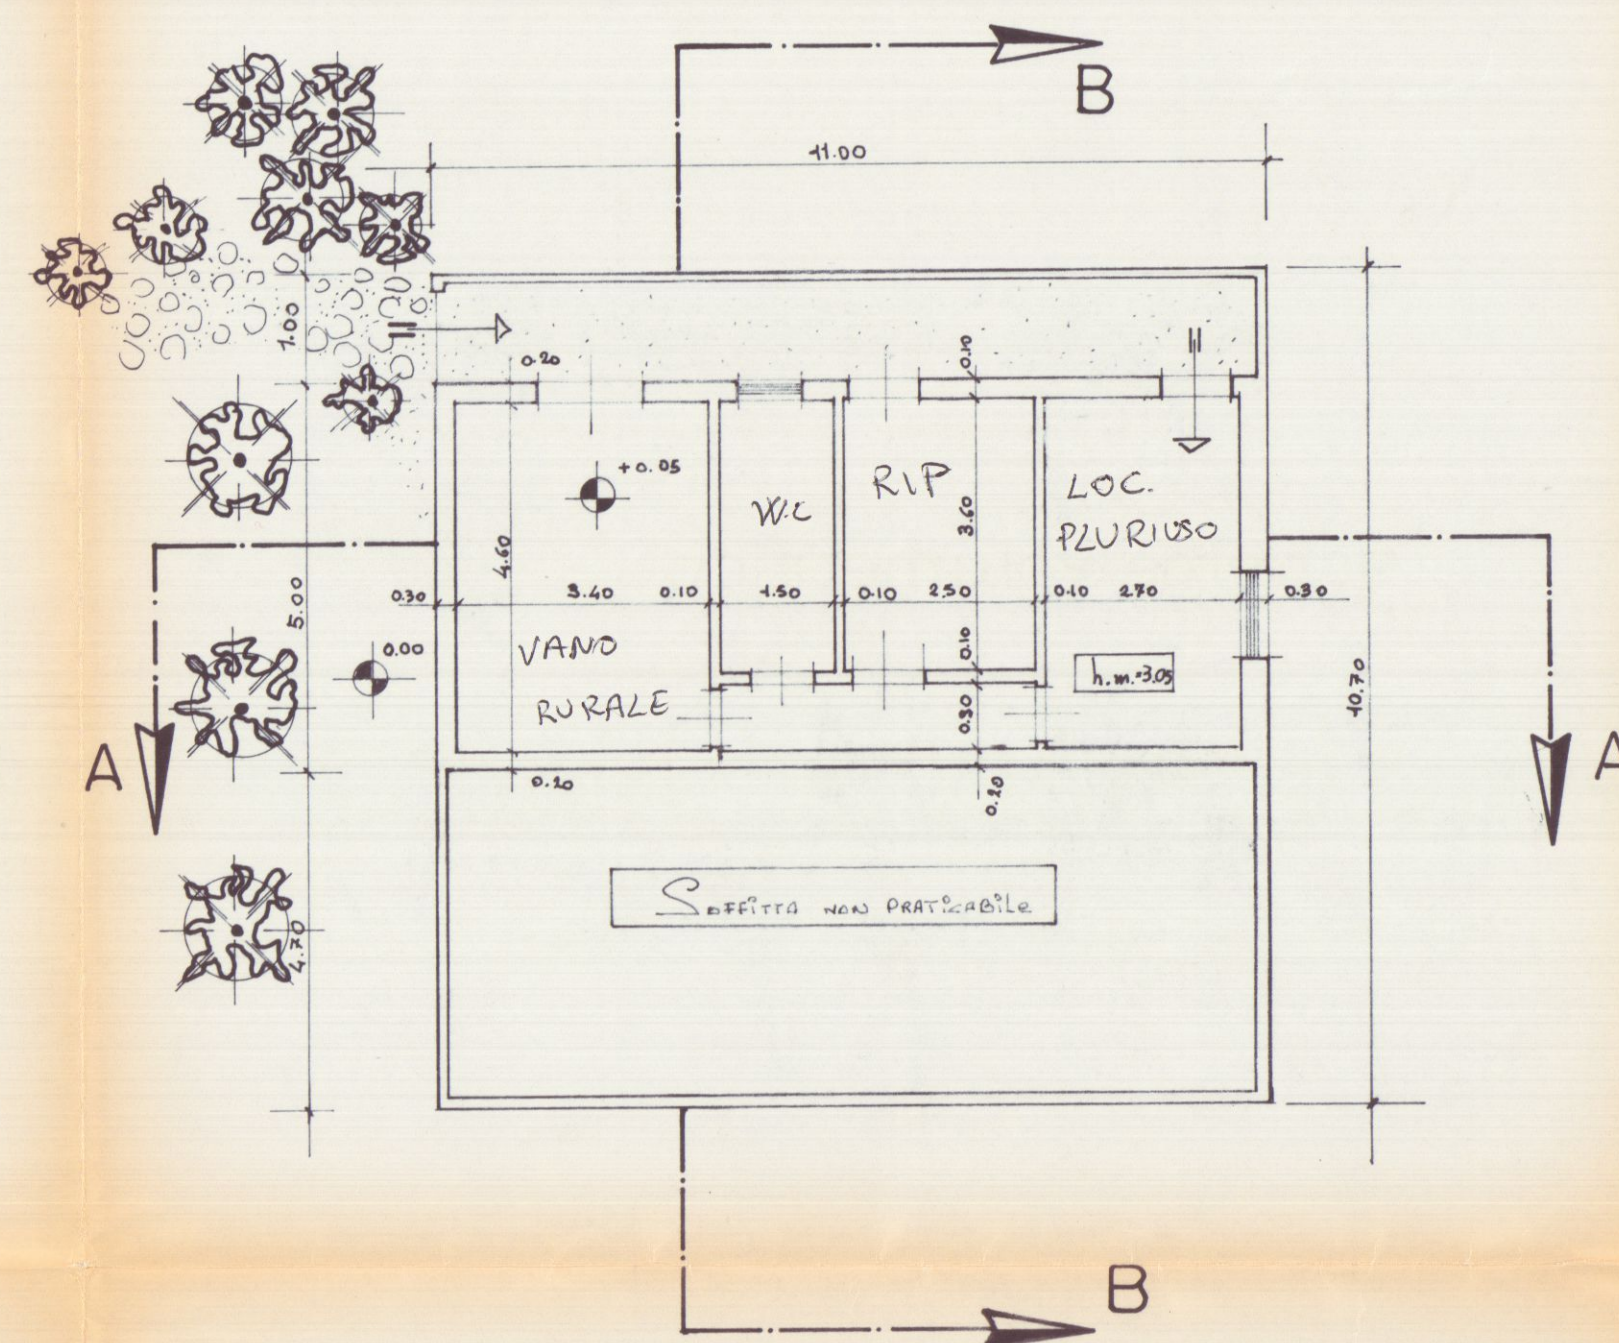


piano terra

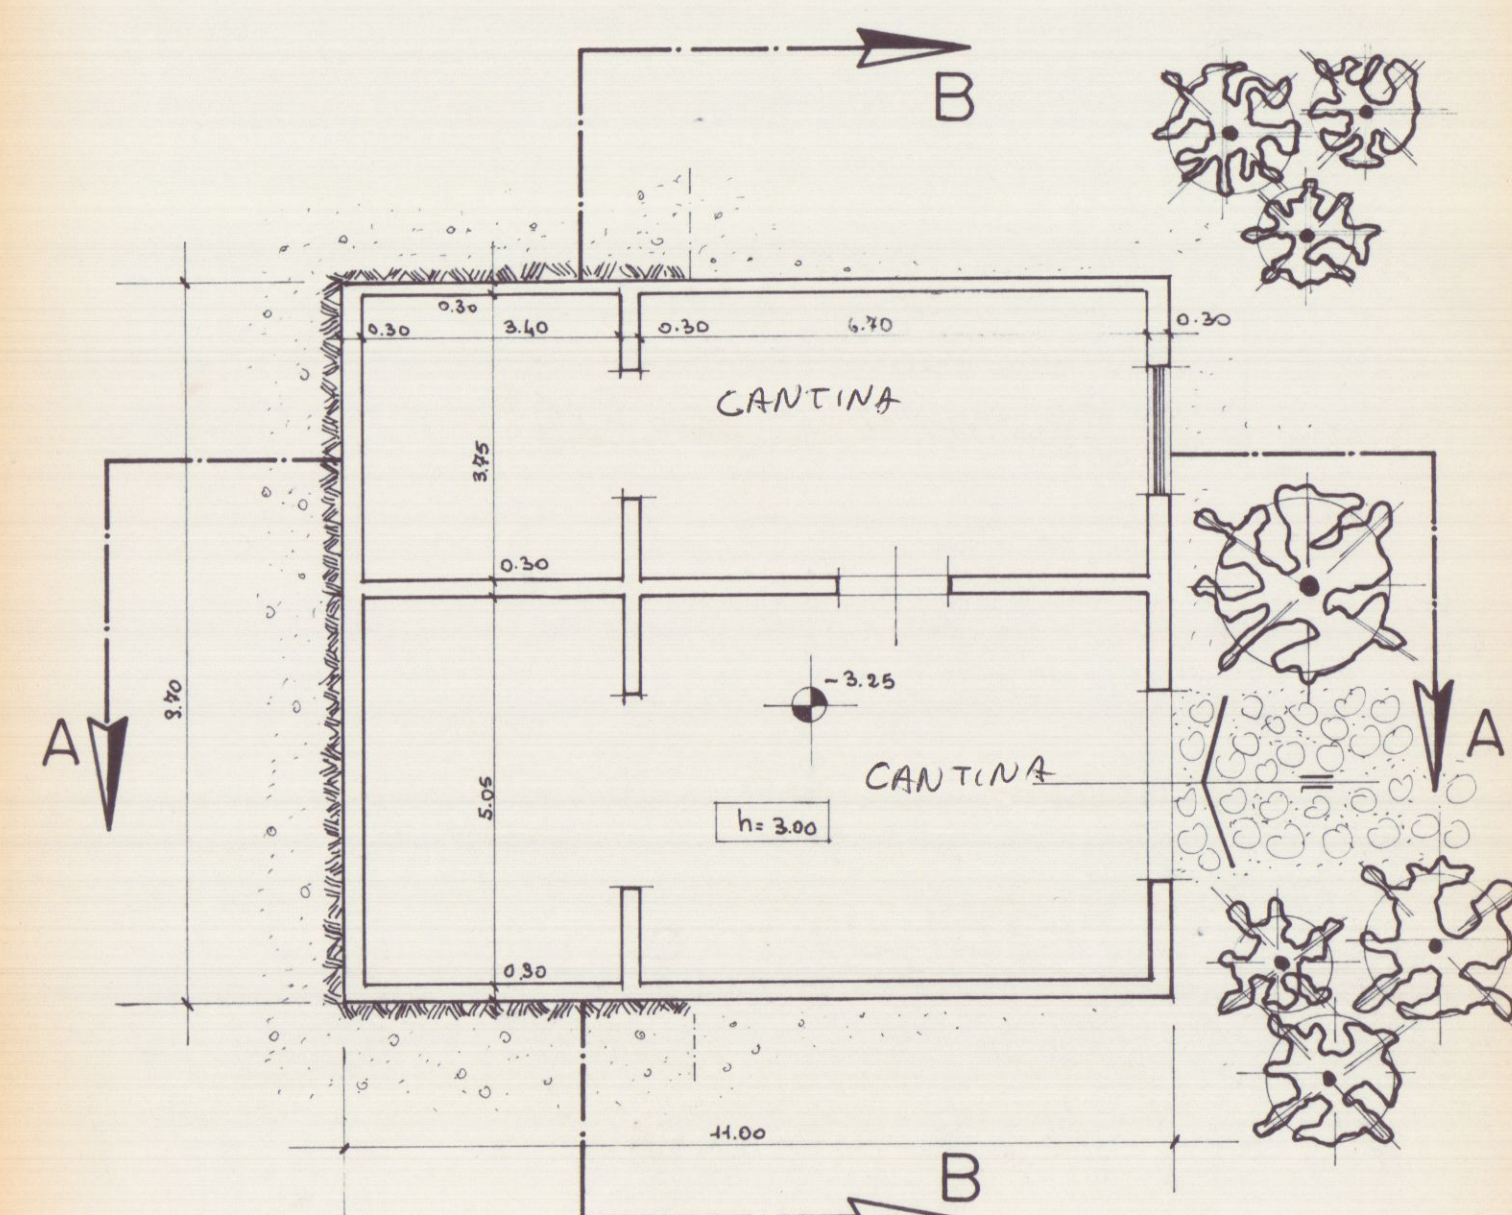


piano interrato

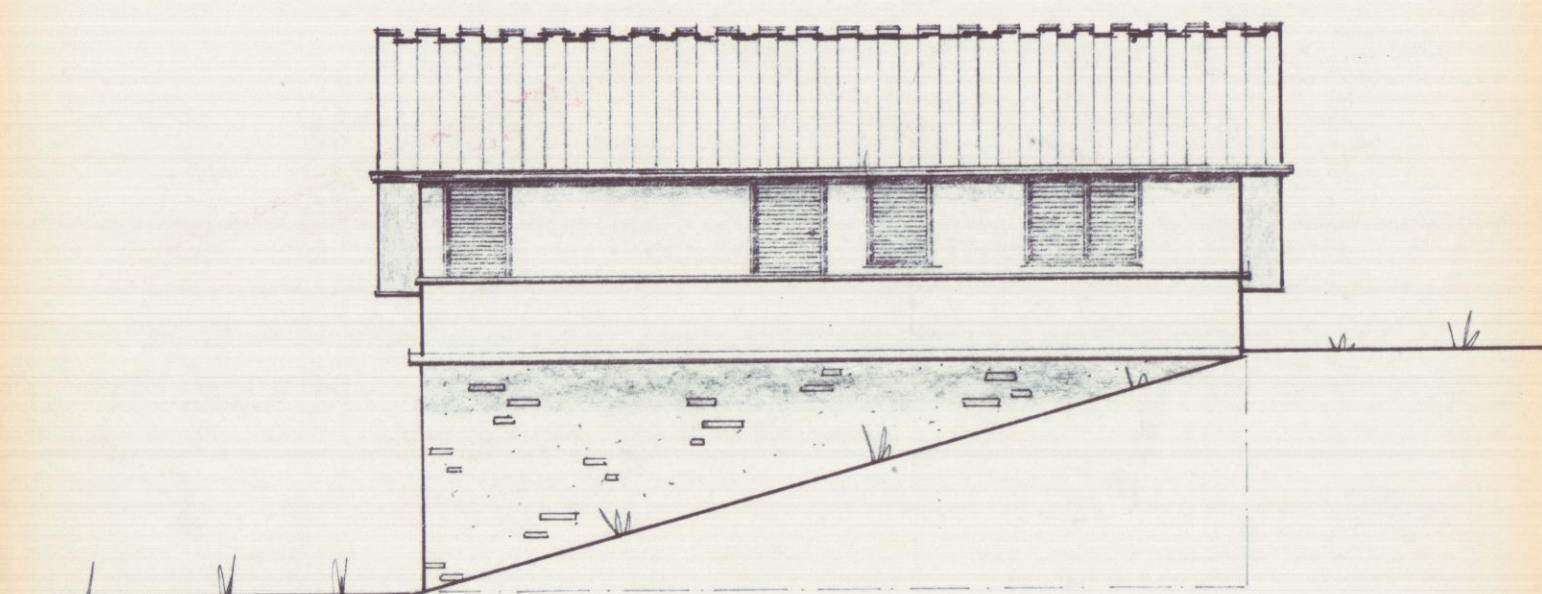


prospetto sud

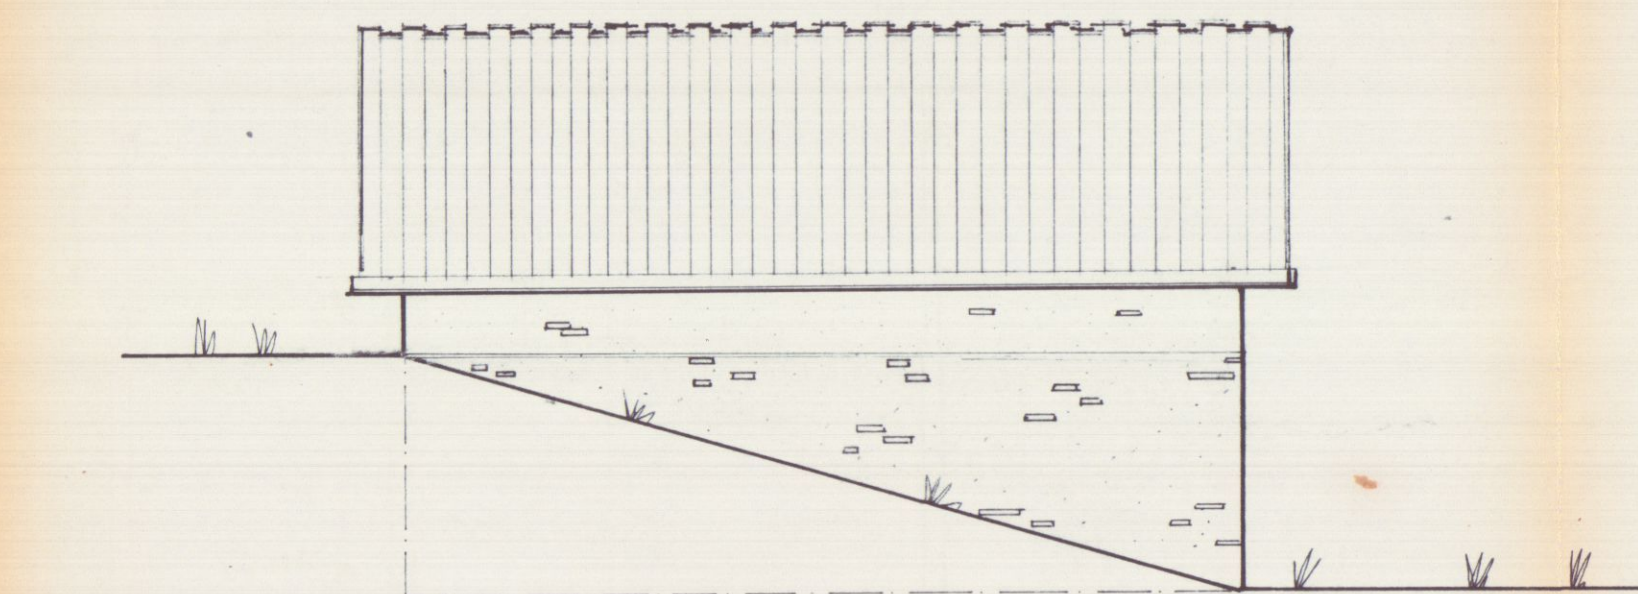


prospetto nord

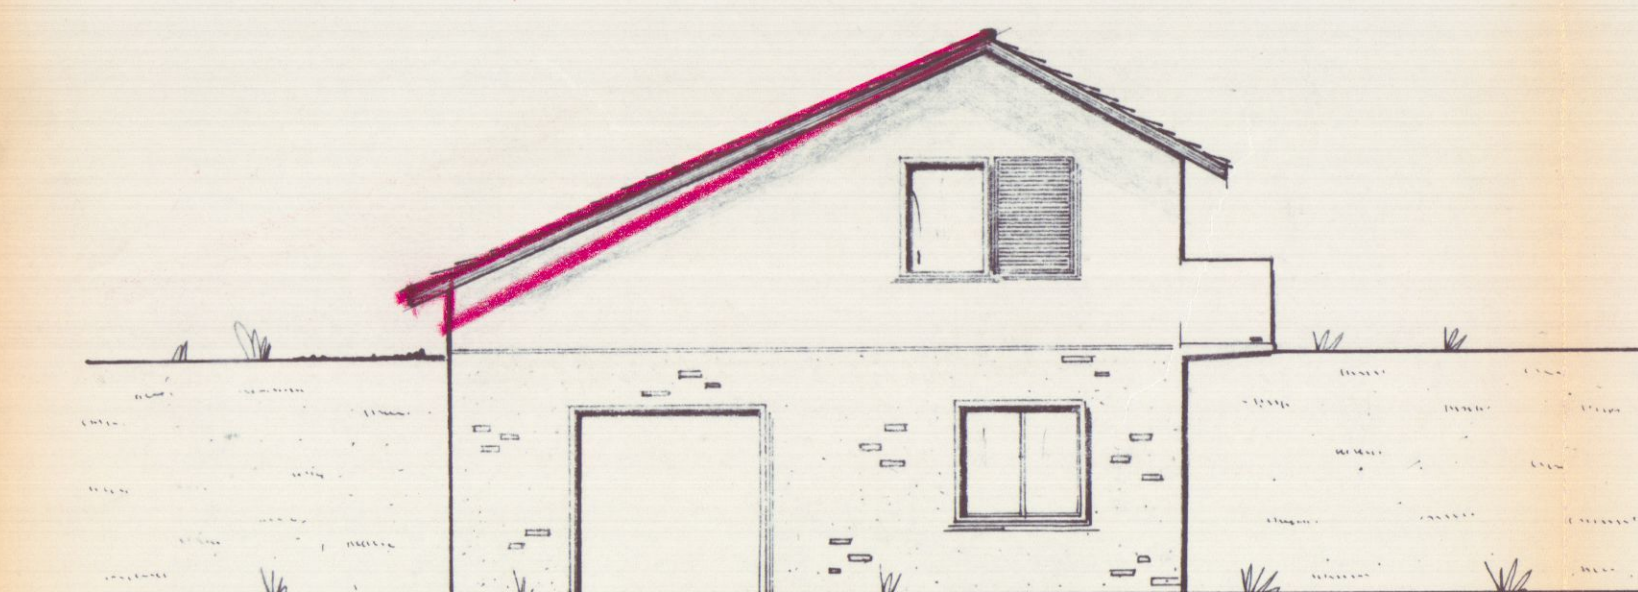


prospetto ovest

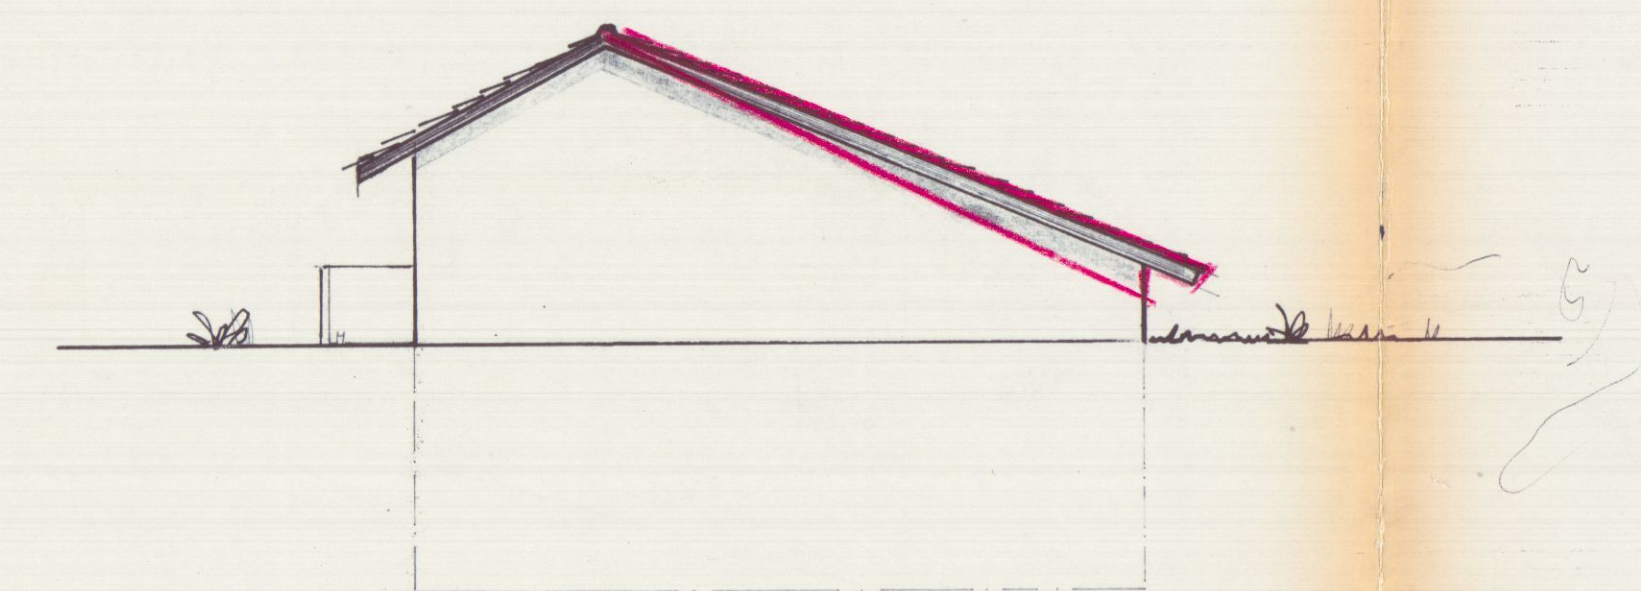

prospetto est

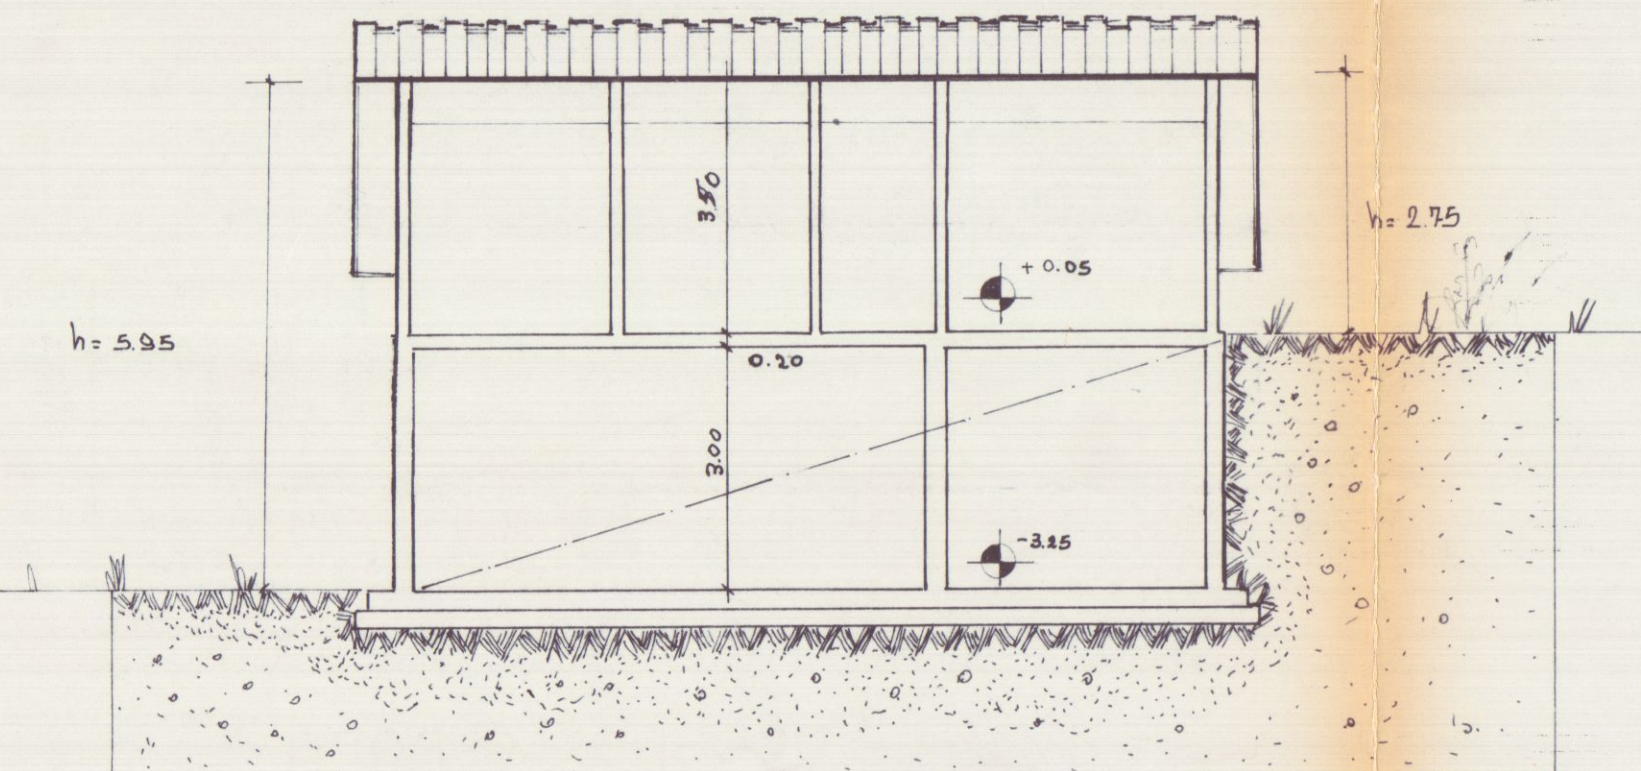

sezione A-A

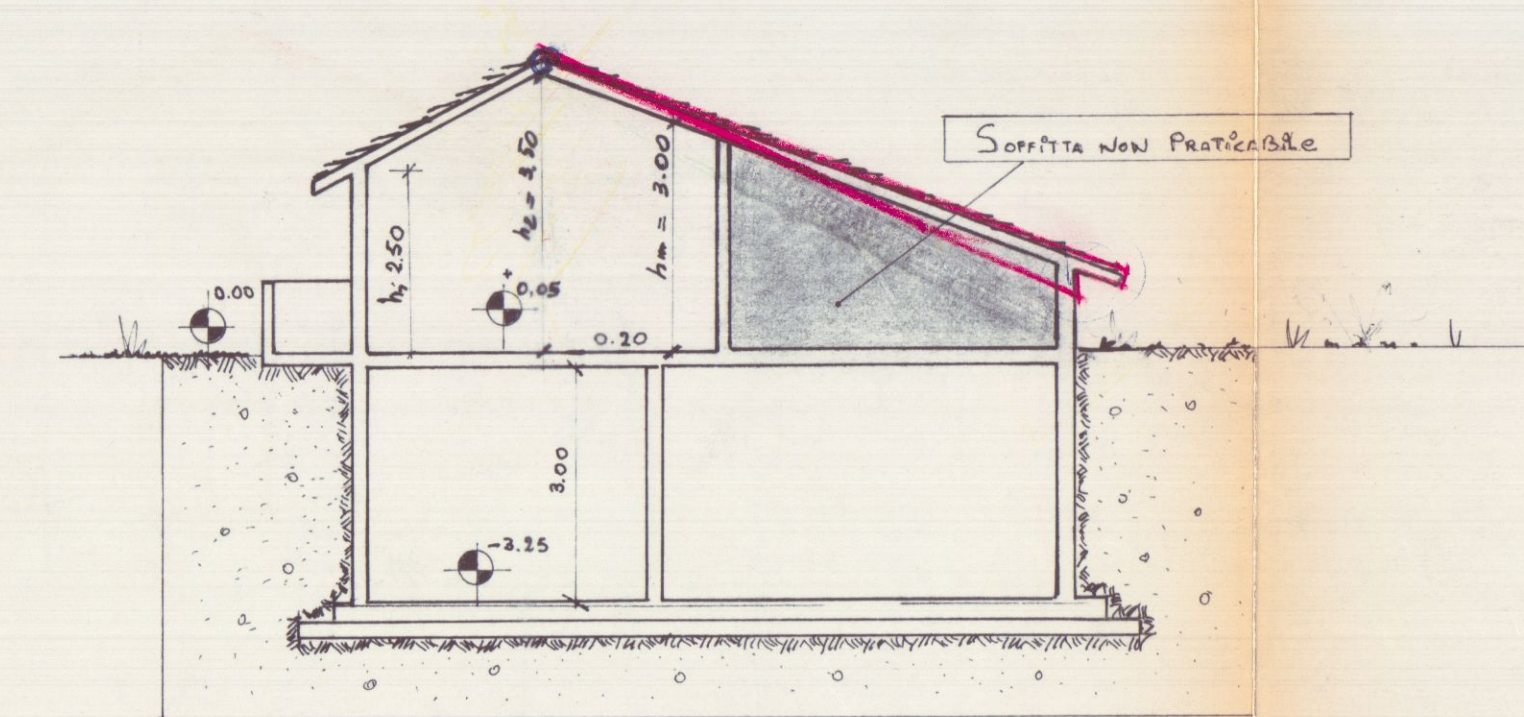

sezione B-B



pianta copertura

APPROVATO
CONTROLLATO
IL TECNICO
VARIANTE

VARIANTE
Approvato dal Sindaco alle condizioni
della concessione edilizia originaria
n. 320 del 14.4.90
CARRARA, IL 3 OTT. 1990
IL DIRIGENTE 1° DIPARTIMENTO
(Arch. Claudio Varrani)

2^a SOLUZIONE

lavoro ampliamento in sopra-elevazione

stato di progetto

committente

ferrari anna

Geom. UGO FERRARINI
STUDIO TECNICO ARCHITETTICO
Via Cavotti 11 - Tel. 059/211111
54033 CARRARA
C.F. 01815000992
Part. IVA

comune di

carrara

tavola
pianta-prospetti
sezioni

SCALA DATA AGG. COMM. PROG.