



PROGETTO DI PICCOLA COSTRUZIONE
AD USO - SPOGLIATOIO - MENSA - E
SERVIZI PER OPERAI ADDETTI
ALLA LAVORAZIONE DEL MARMO
SEZ. C FOGLIO 70 MAPPALE N° 2301
LOCALITÀ NAZZANO - VIA DELL'ILICE C.d. CARRARA

TAVOLA

2

1

PROGETTISTA

DOTT. VIANINO CARLO
INGEGNERE

PROPRIETÀ

f.lli MAZZUCCHELLI

DATA

30 - 10 - 1971

DISEGNATORE

P. G. P.

NOTE

SCALA 1:2000 - 1:500

PLANIMETRIE



F.lli MAZZUCCHELLI S.N.C.

29 AGO. 1972


PARERE FAVOREVOLE
del Consorzio Zona
Industriale Apuana

Salvi i diritti dei terzi, salva le autoriz-
zazioni di altri Enti



Il Consiglio
Amministrazione

APPROVATO
14 DIC. 1976
SOSTITUITO
CONTROLLATO
IN TUTTO

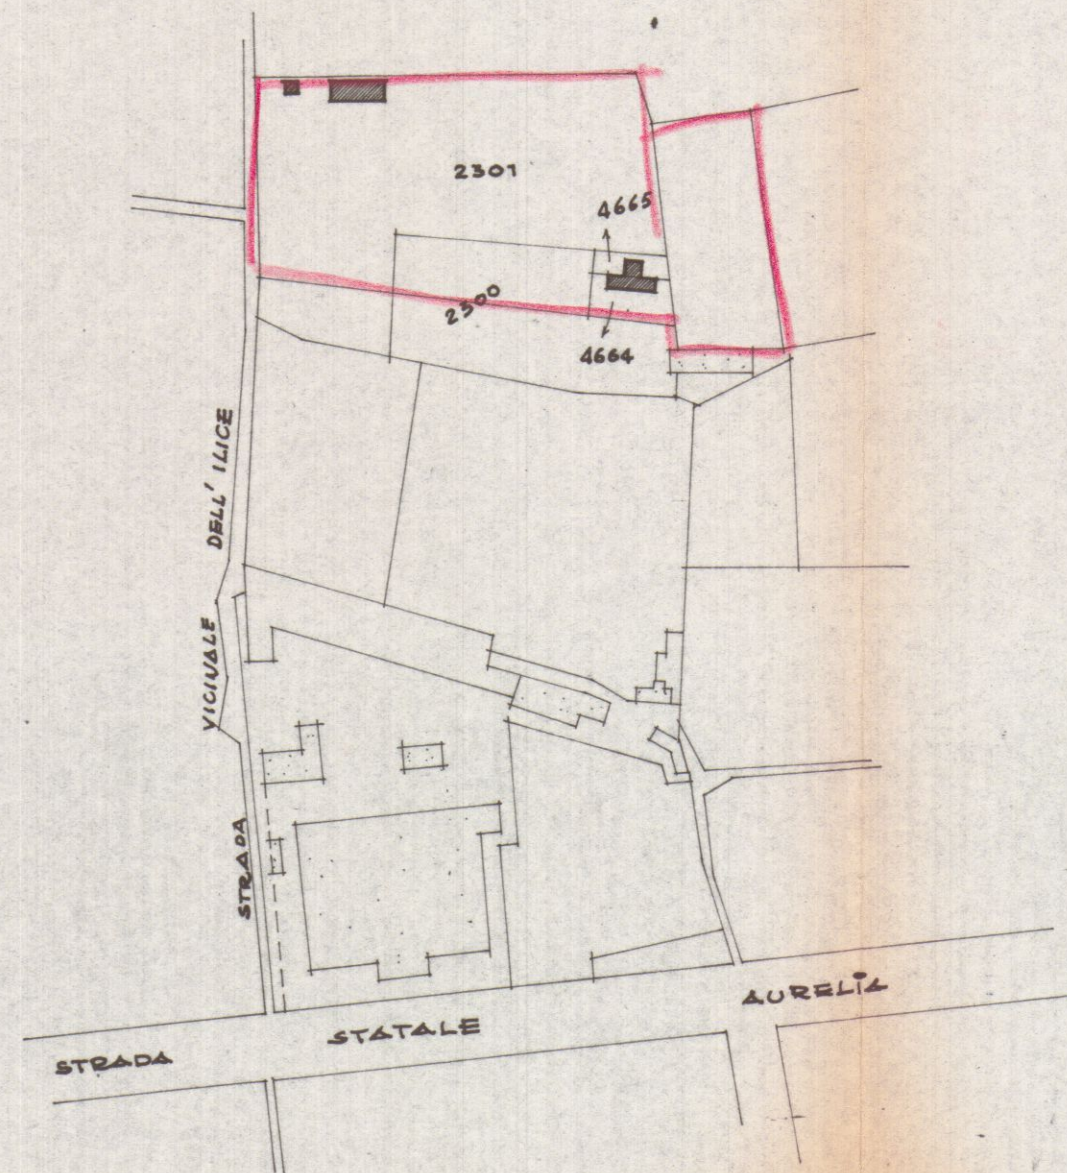

sezione C foglio n° 70

scala 1 : 2000



PROGETTO DI PICCOLA COSTRUZIONE
AD USO - SPOGLIATOIO - MENSA - E
SERVIZI PER OPERAI ADDETTI
ALLA LAVORAZIONE DEL MARNO
SEZ. C FOGLIO 70 MAPPALE N° 2301
LOCALITÀ NAZZANO - VIA DELL'ILICE C. di CARRARA

TAVOLA
1

2

PROGETTISTA
DOTT. VIANINO CARLO
INGEGNERE

PROPRIETÀ
f.lli MAZZUCHELLI

DATA
30 - 10 - 971

DISEGNATORE
P. g. P.

NOTE
SCALA 1:2000 - 1:500

PLANIMETRIE



F.lli MAZZUCHELLI S.N.C.

APPROVATO
14 DIC. 1976 CONTROLLATO

29 AGO. 1972


PARERE FAVOREVOLE
del Consorzio Zona
Industriale Apuana

salvi i diritti dei terzi, salvo le autoriz-
zioni di altri Enti

Consiglio
Amministrazione
D. A. P.



Approvato dal Sindaco alle condizioni
indicate nel permesso di costruzione
N° 14/12-76
L'ING. CAPO
L. P.

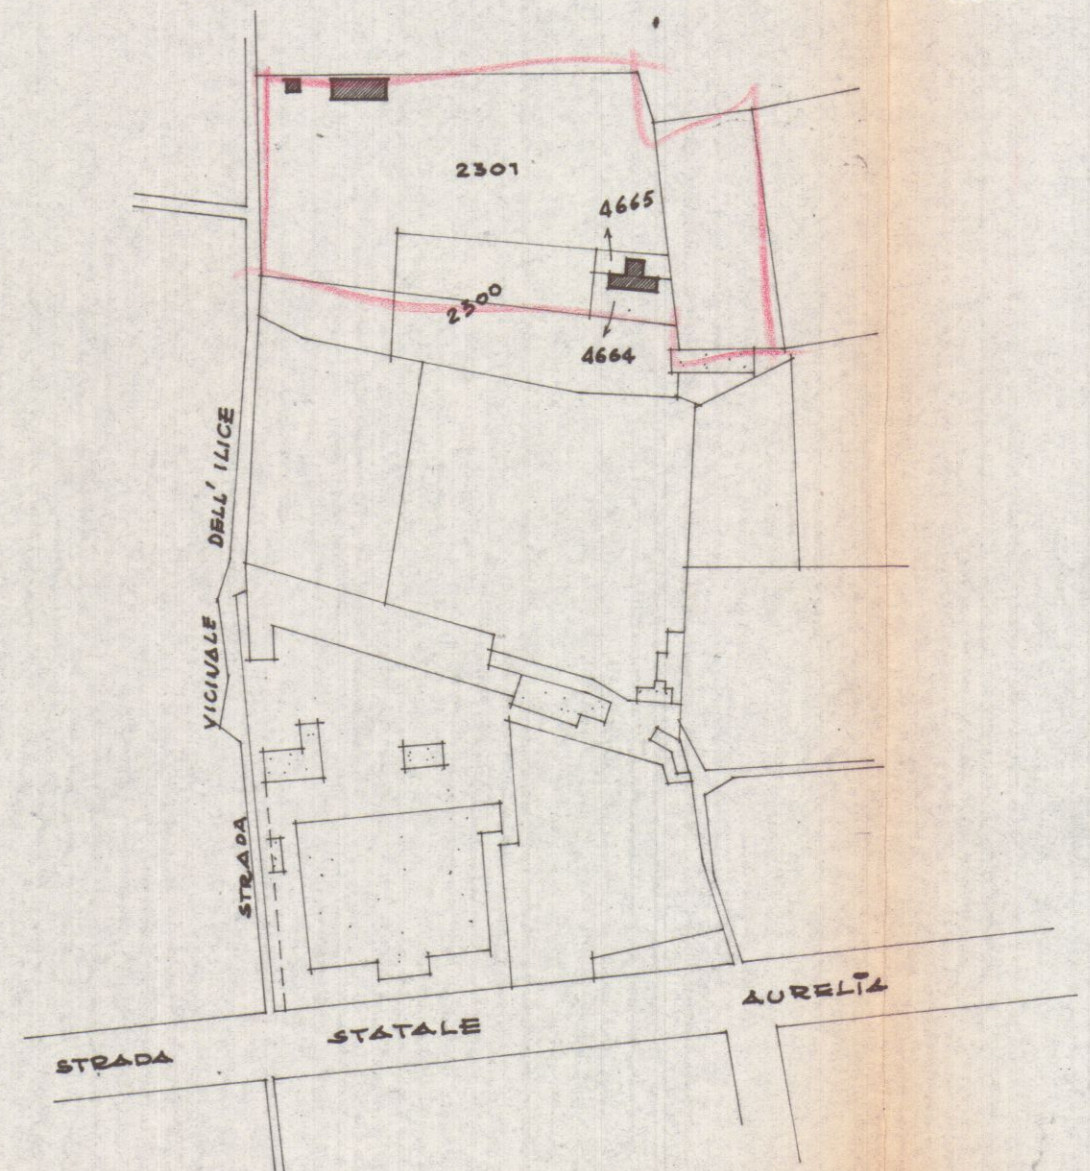


NORD

sezione C foglio n° 70 scala 1 : 2000



PROGETTO DI PICCOLA COSTRUZIONE
 AD USO - SPOGLIATOIO - MENSA E
 SERVIZI PER OPERAI ADDETI ALLA
 LAVORAZIONE DEL MARMO
 SEZ. C FOGLIO 70 MAPPALE 2301
 LOCALITÀ NAZZANO - VIA DELL'ILICE
 COMUNE DI CARRARA

TAVOLA

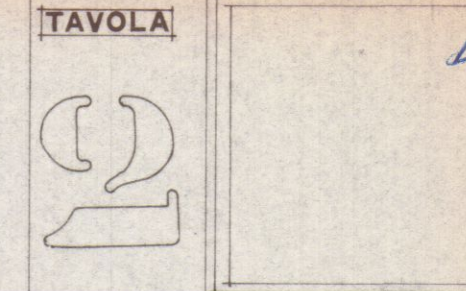

PROGETTISTA DOTT. VIANCINO CARLO INGEGNERE	PROPRIETÀ f.lli MAZZUCHELLI
DATA 30-10-971	DISEGNATORE Pezzola Pietro geom.
NOTE	SCALA 1 : 100

PIANTA PROSPETTI SEZIONE

APPROVATO
14 DIC. 1976
CONTROLLATO
22 DIC. 1976

SUPERFICE UTILE MQ. 73,14

DISTANZA CONFINE MT. 1,00

COMANDO PROVINCIALE
ING. S. GENTILE
Approvato dal Sindaco alle condizioni
indicate nel permesso
N. 20 del 14-12-76
L'ING. CAPO
MURRI

F.lli MAZZUCHELLI S.A.C.

29 AGO. 1972


PARERE FAVOREVOLE
del Consorzio Zona
Industriale Apuana

Solo i diritti del terz. salva le autoriz-
zazioni di altri Enti


Il Consiglio
d'Amministrazione

LEGENDA

- 1 mensa
- 2 spogliatoio
- 3 caldaia
- 4 doccie

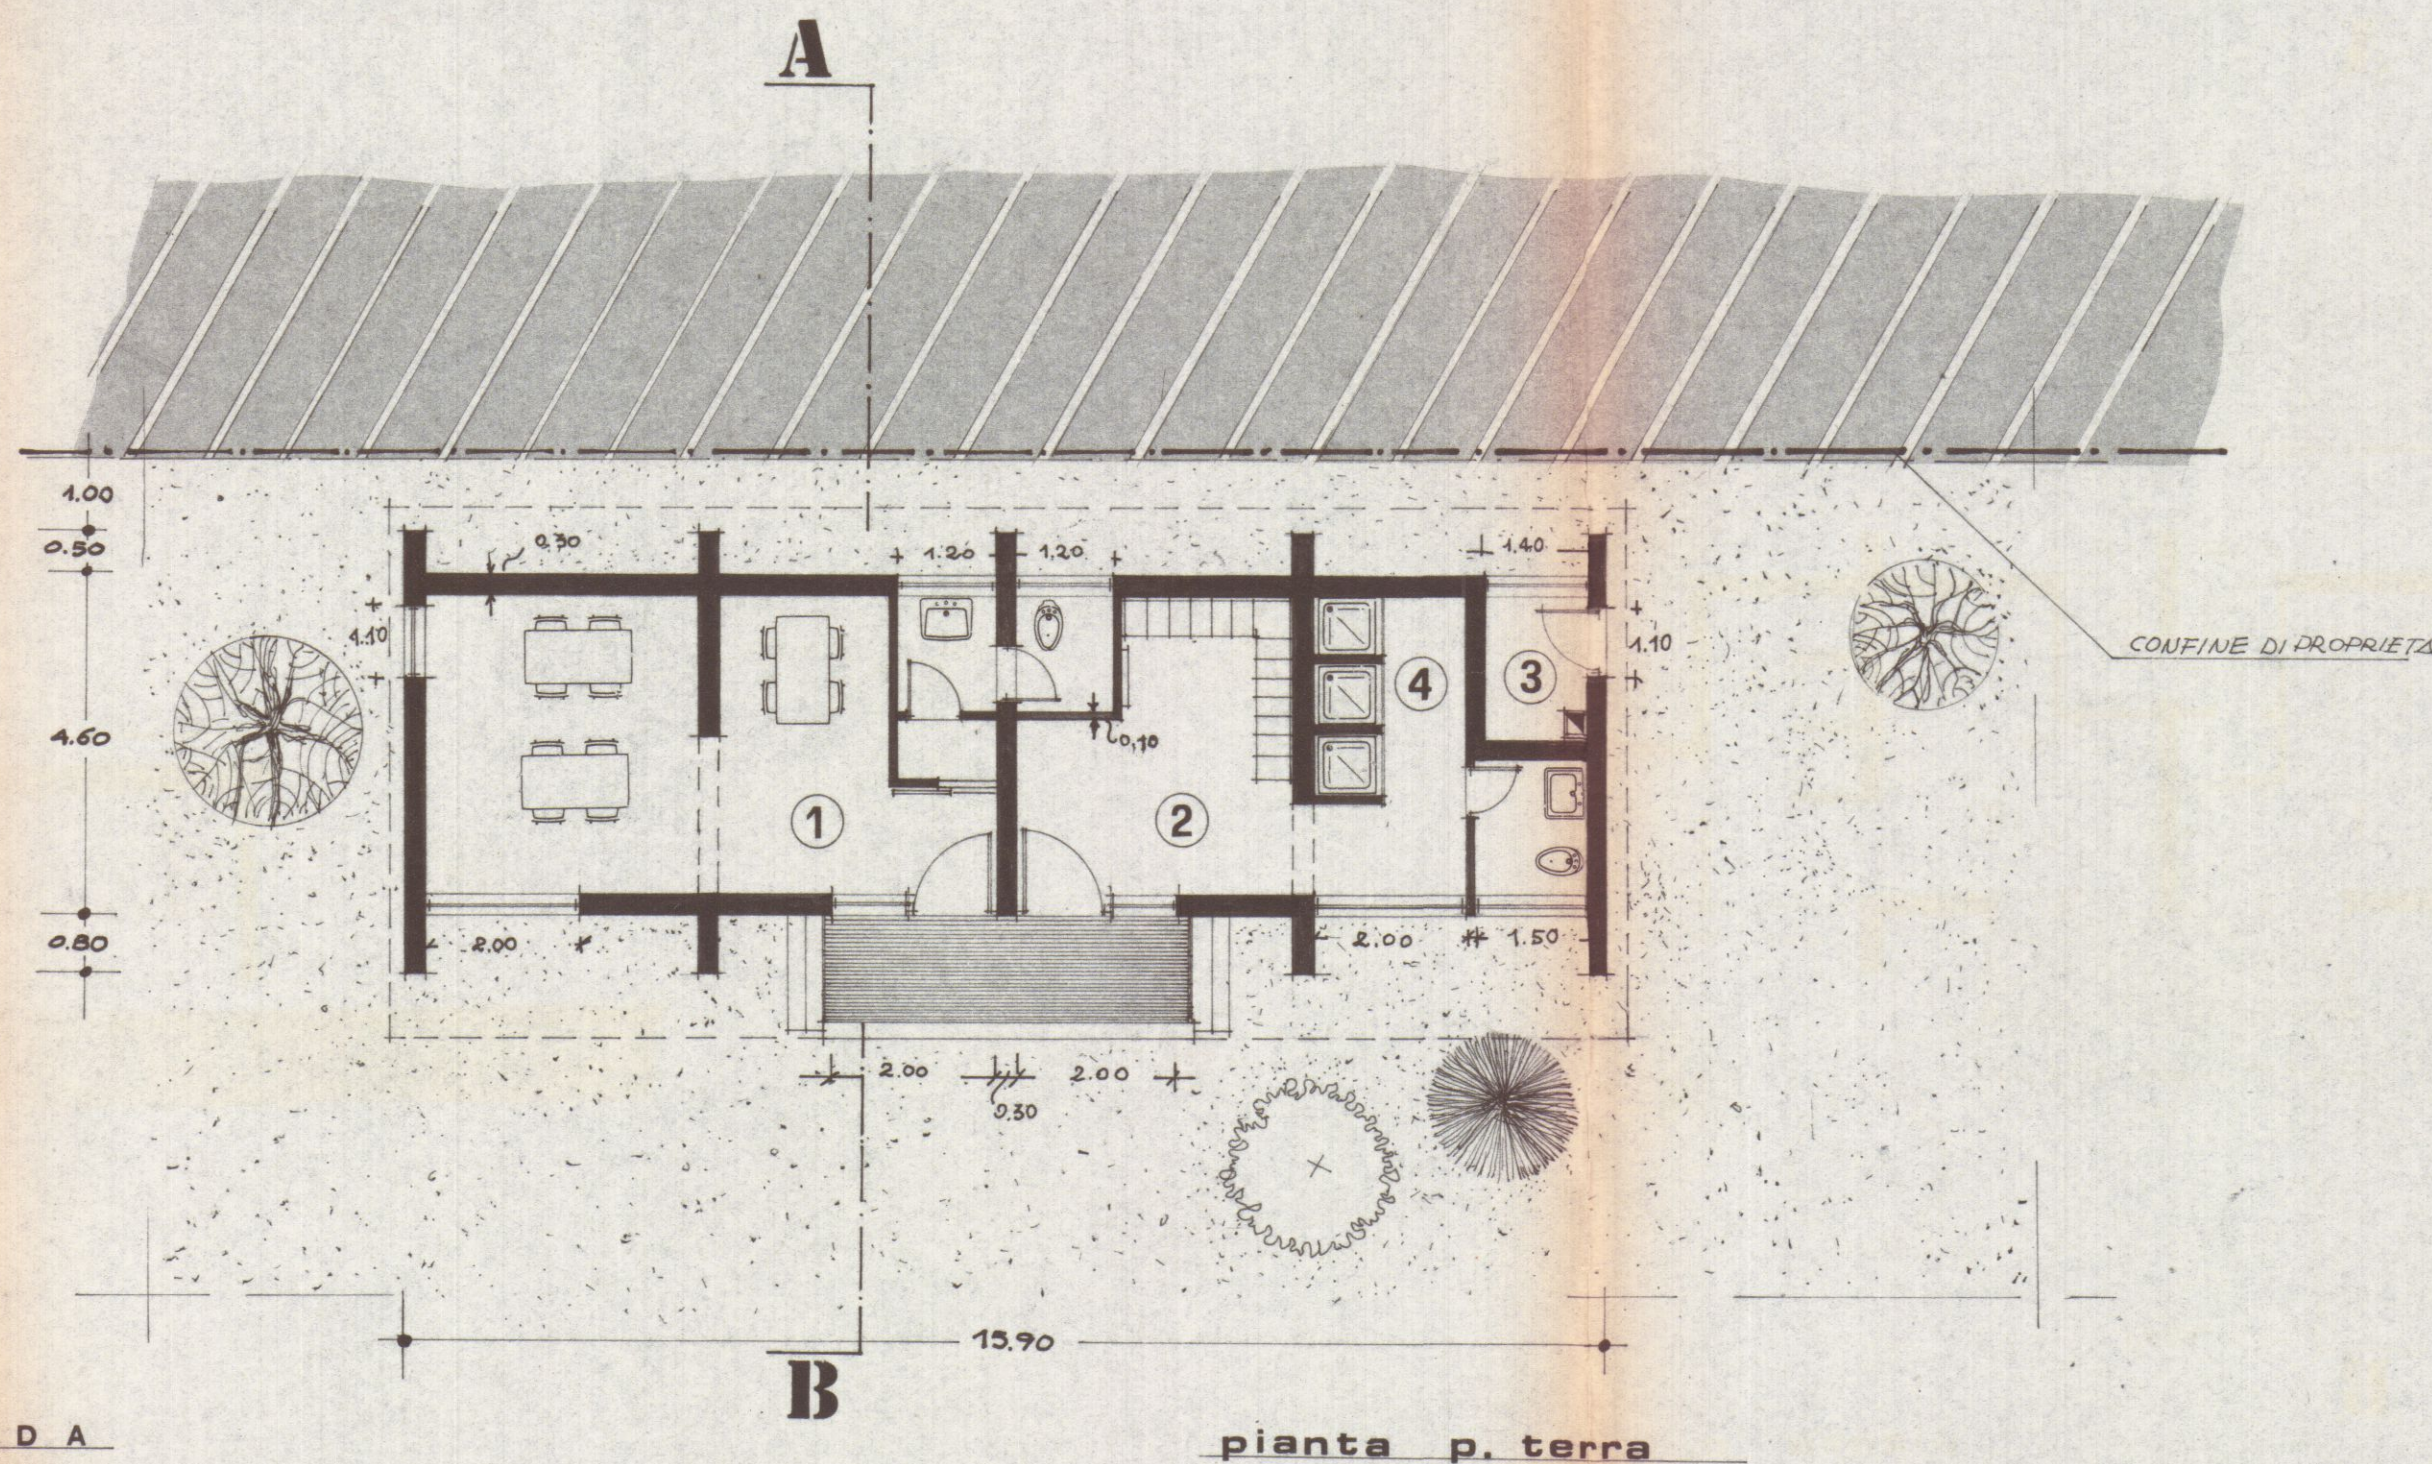


pianta p. terra

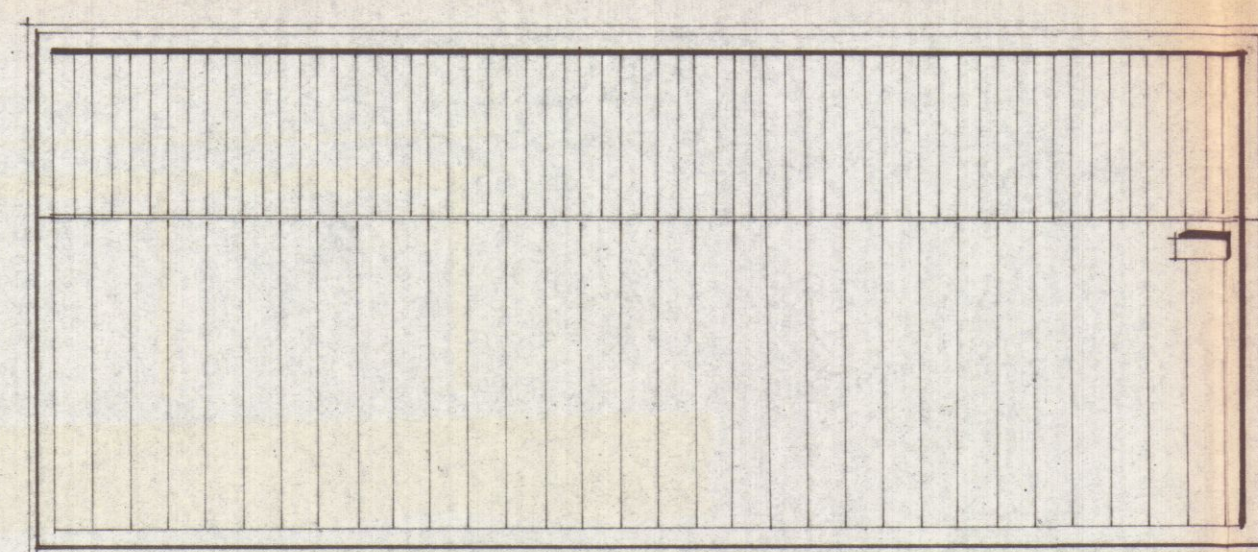


p. copertura


NORD

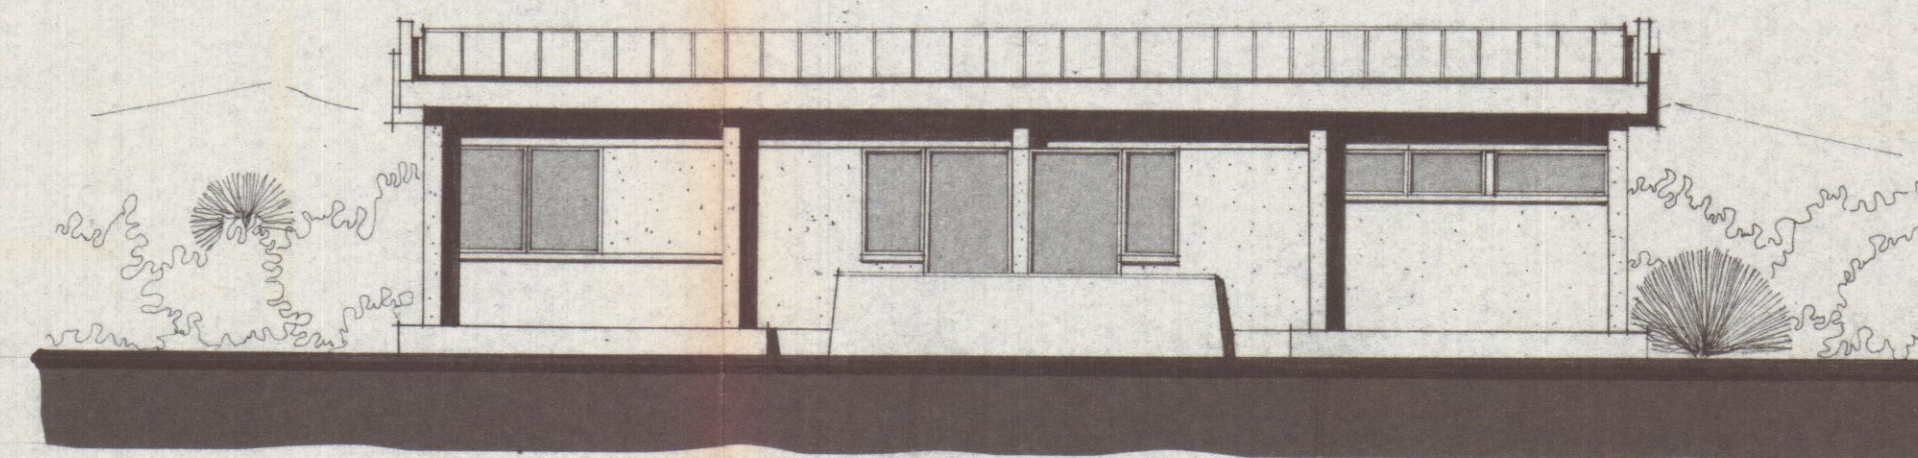


prospetto sud

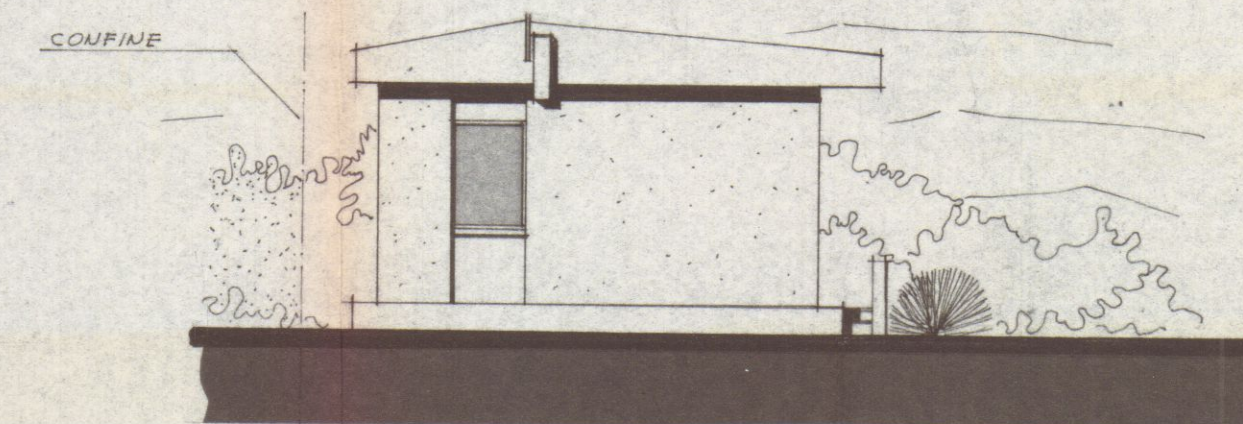


prospetto ovest

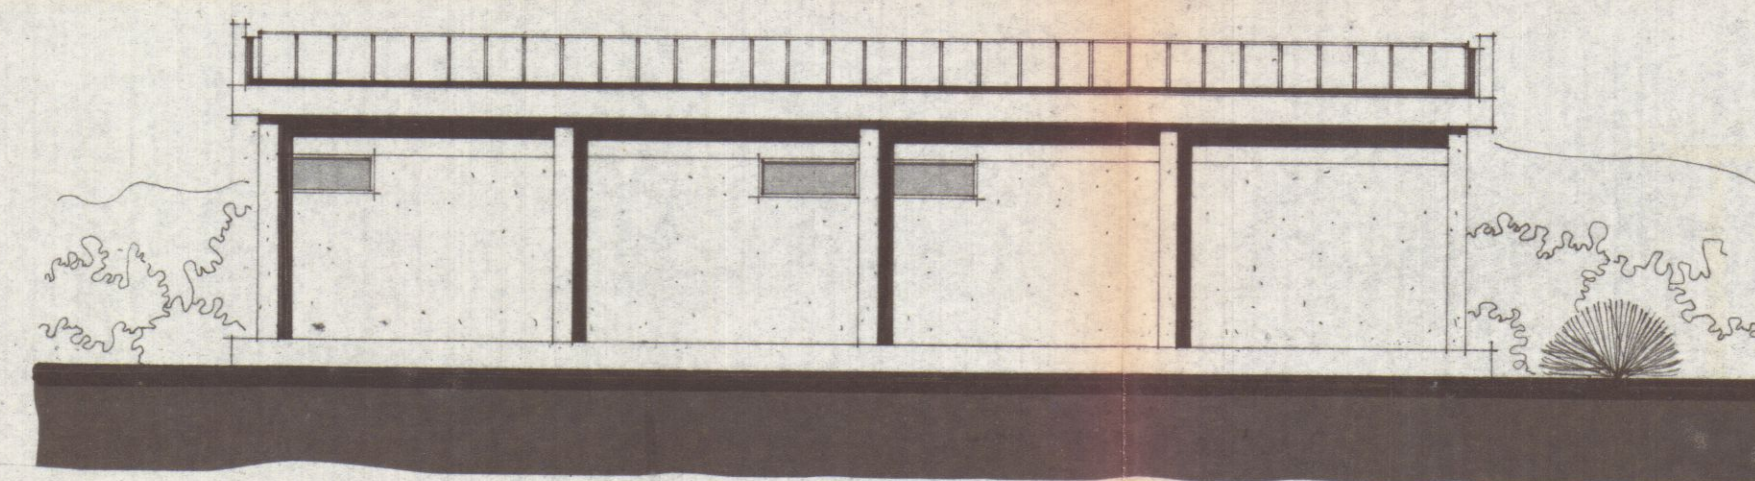

prospetto nord

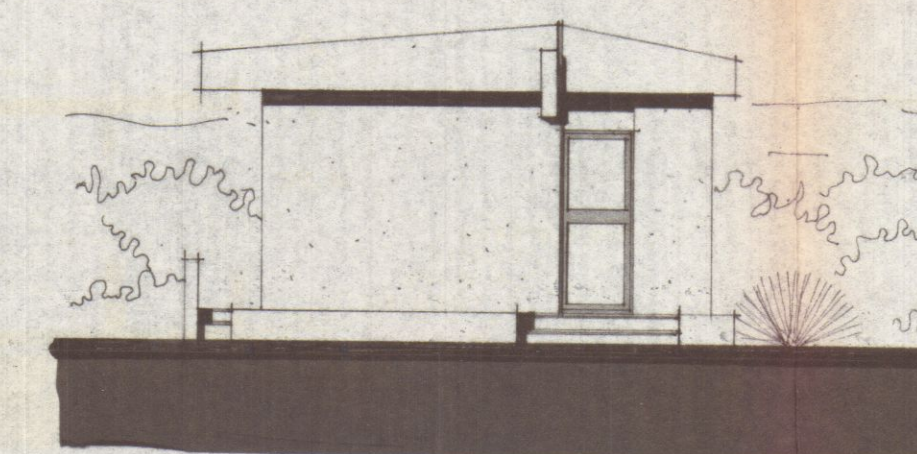

prospetto est

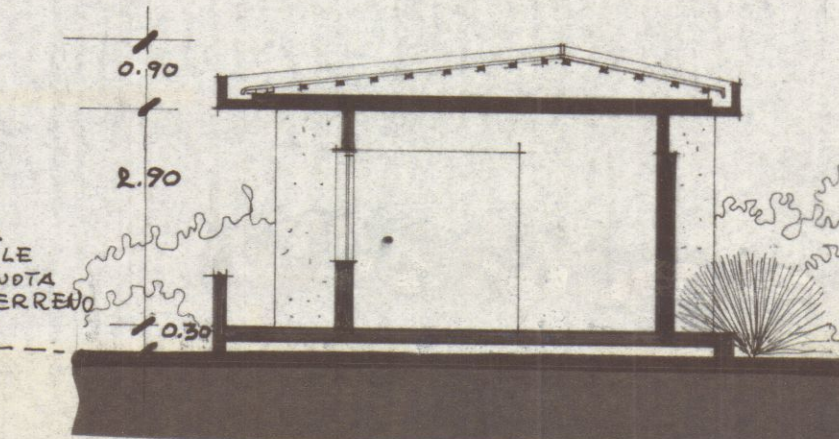

sezione A-B

PROGETTO DI PICCOLA COSTRUZIONE
 AD USO - SPOGLIATOIO - MENSA E
 SERVIZI PER OPERAI ADDETI ALLA
 LAVORAZIONE DEL MARMO
 SEZ. C FOGLIO 70 MAPPALE 2301
 LOCALITÀ - NAZZANO - VIA DELL'ILICE
 COMUNE DI CARRARA

TAVOLA

3

PROGETTISTA	PROPRIETÀ
DOTT. VIANCINO CARLO INGEGNERE	f.lli MAZZUCHELLI
DATA	DISEGNATORE
30 - 10 - 971	Pezzia Pietro geom.
NOTE	SCALA
	1 : 100

PIANTA PROSPETTI SEZIONE

APPROVATO
14 DIC. 1976








SUPERFICE UTILE MQ. 73,14
DISTANZA CONFINE MT. 1,00

Approvato dal Sindaco alla
indicare del permesso
N° del
L'ING. CAPO

ORDINE INGEGNI
DOTT. VIANCINO CARLO
1580
29 AGO. 1977
PARERE FAVOREVOLE
del Consorzio Zona
Industriale Apuana
salvi i diritti dei terzi, salva le autoriz-
zazioni di altri Enti


Il Consiglio
dell'Industria
MASSA
ENTRATA

- LEGENDA
- 1 mensa
 - 2 spogliatoio
 - 3 caldaia
 - 4 doccie

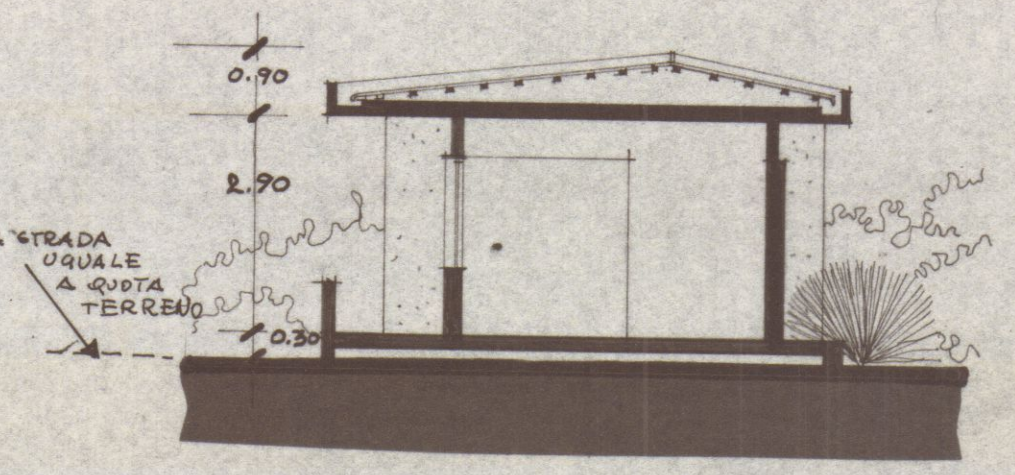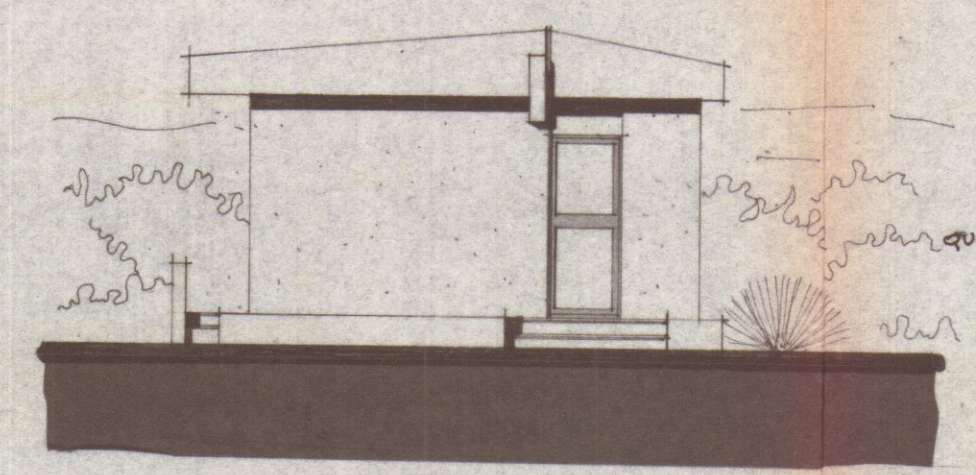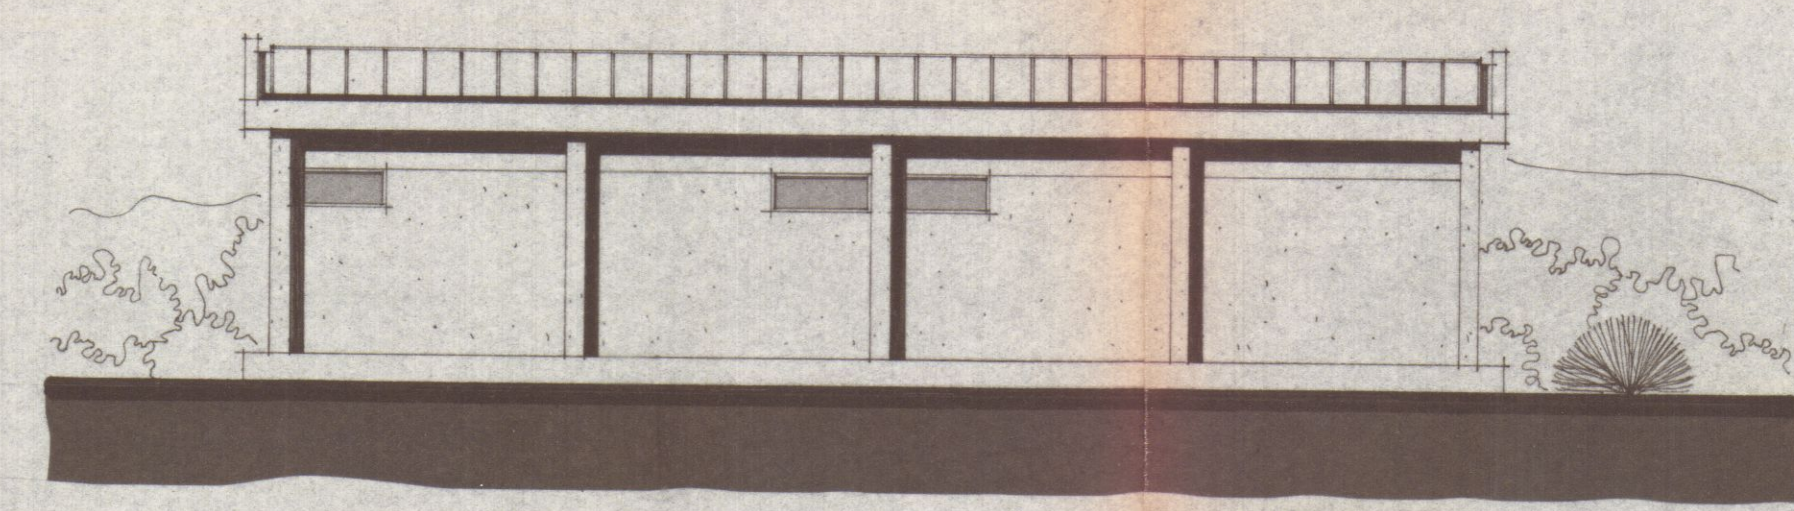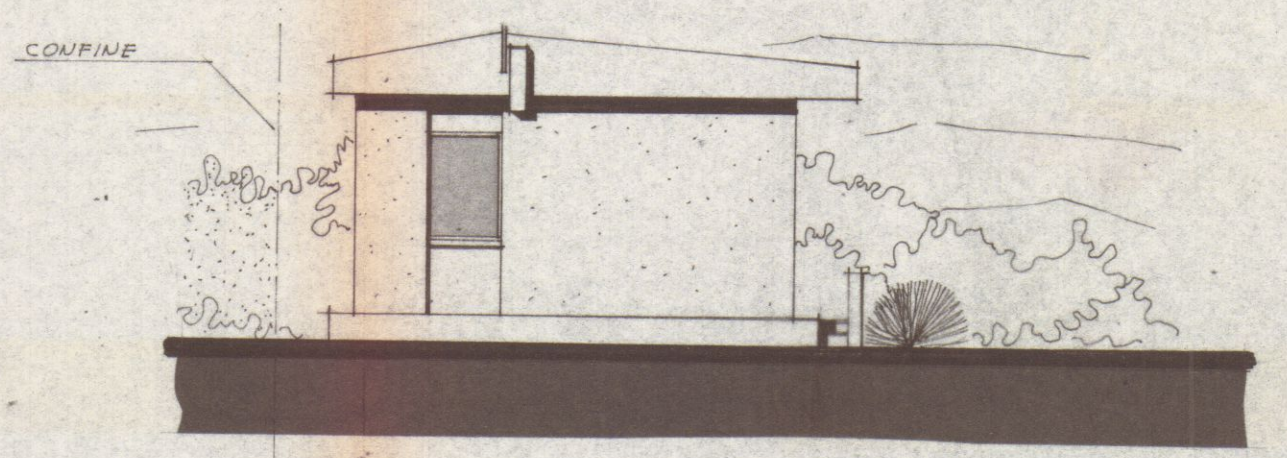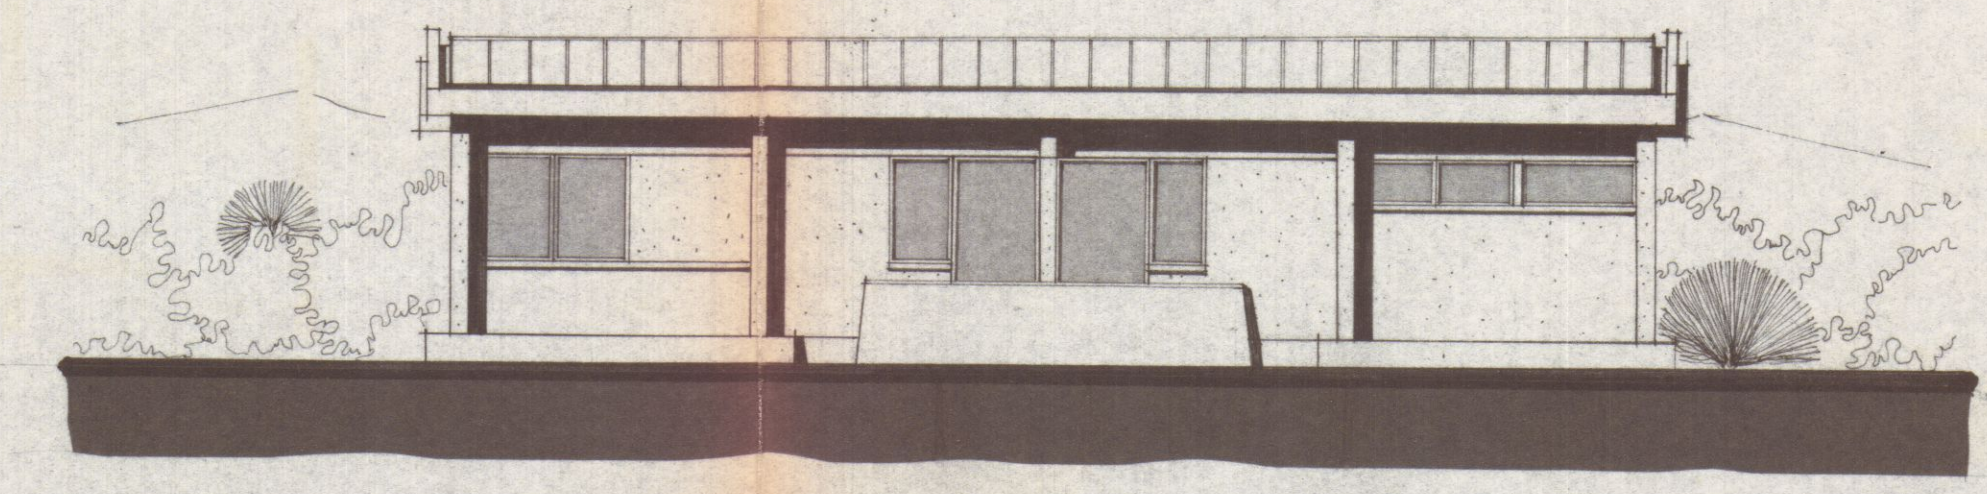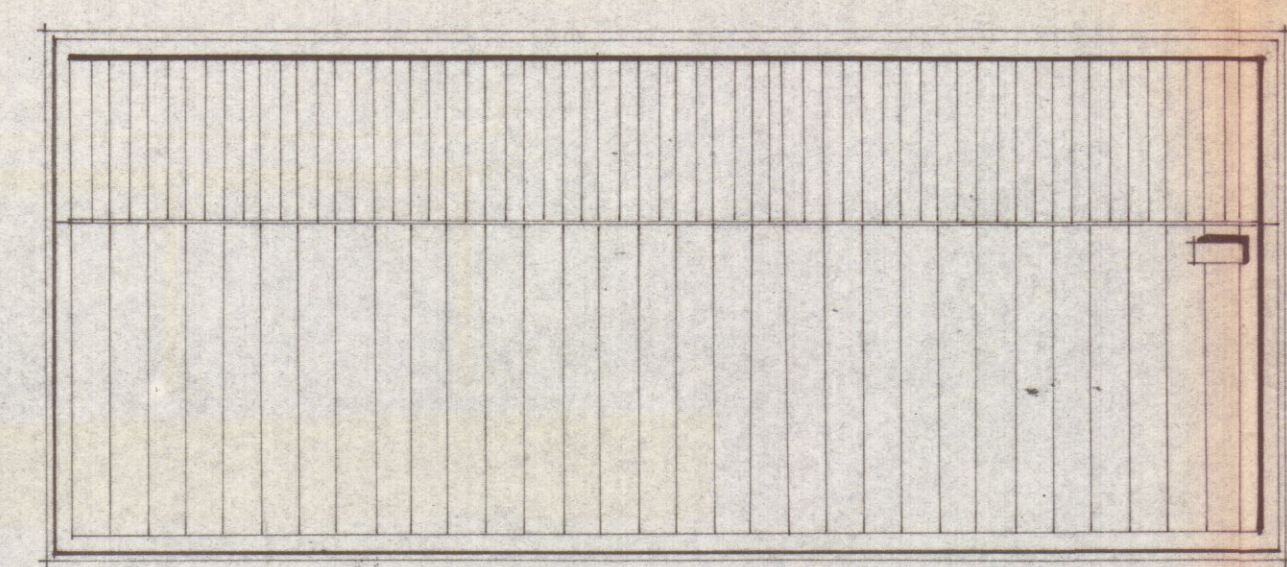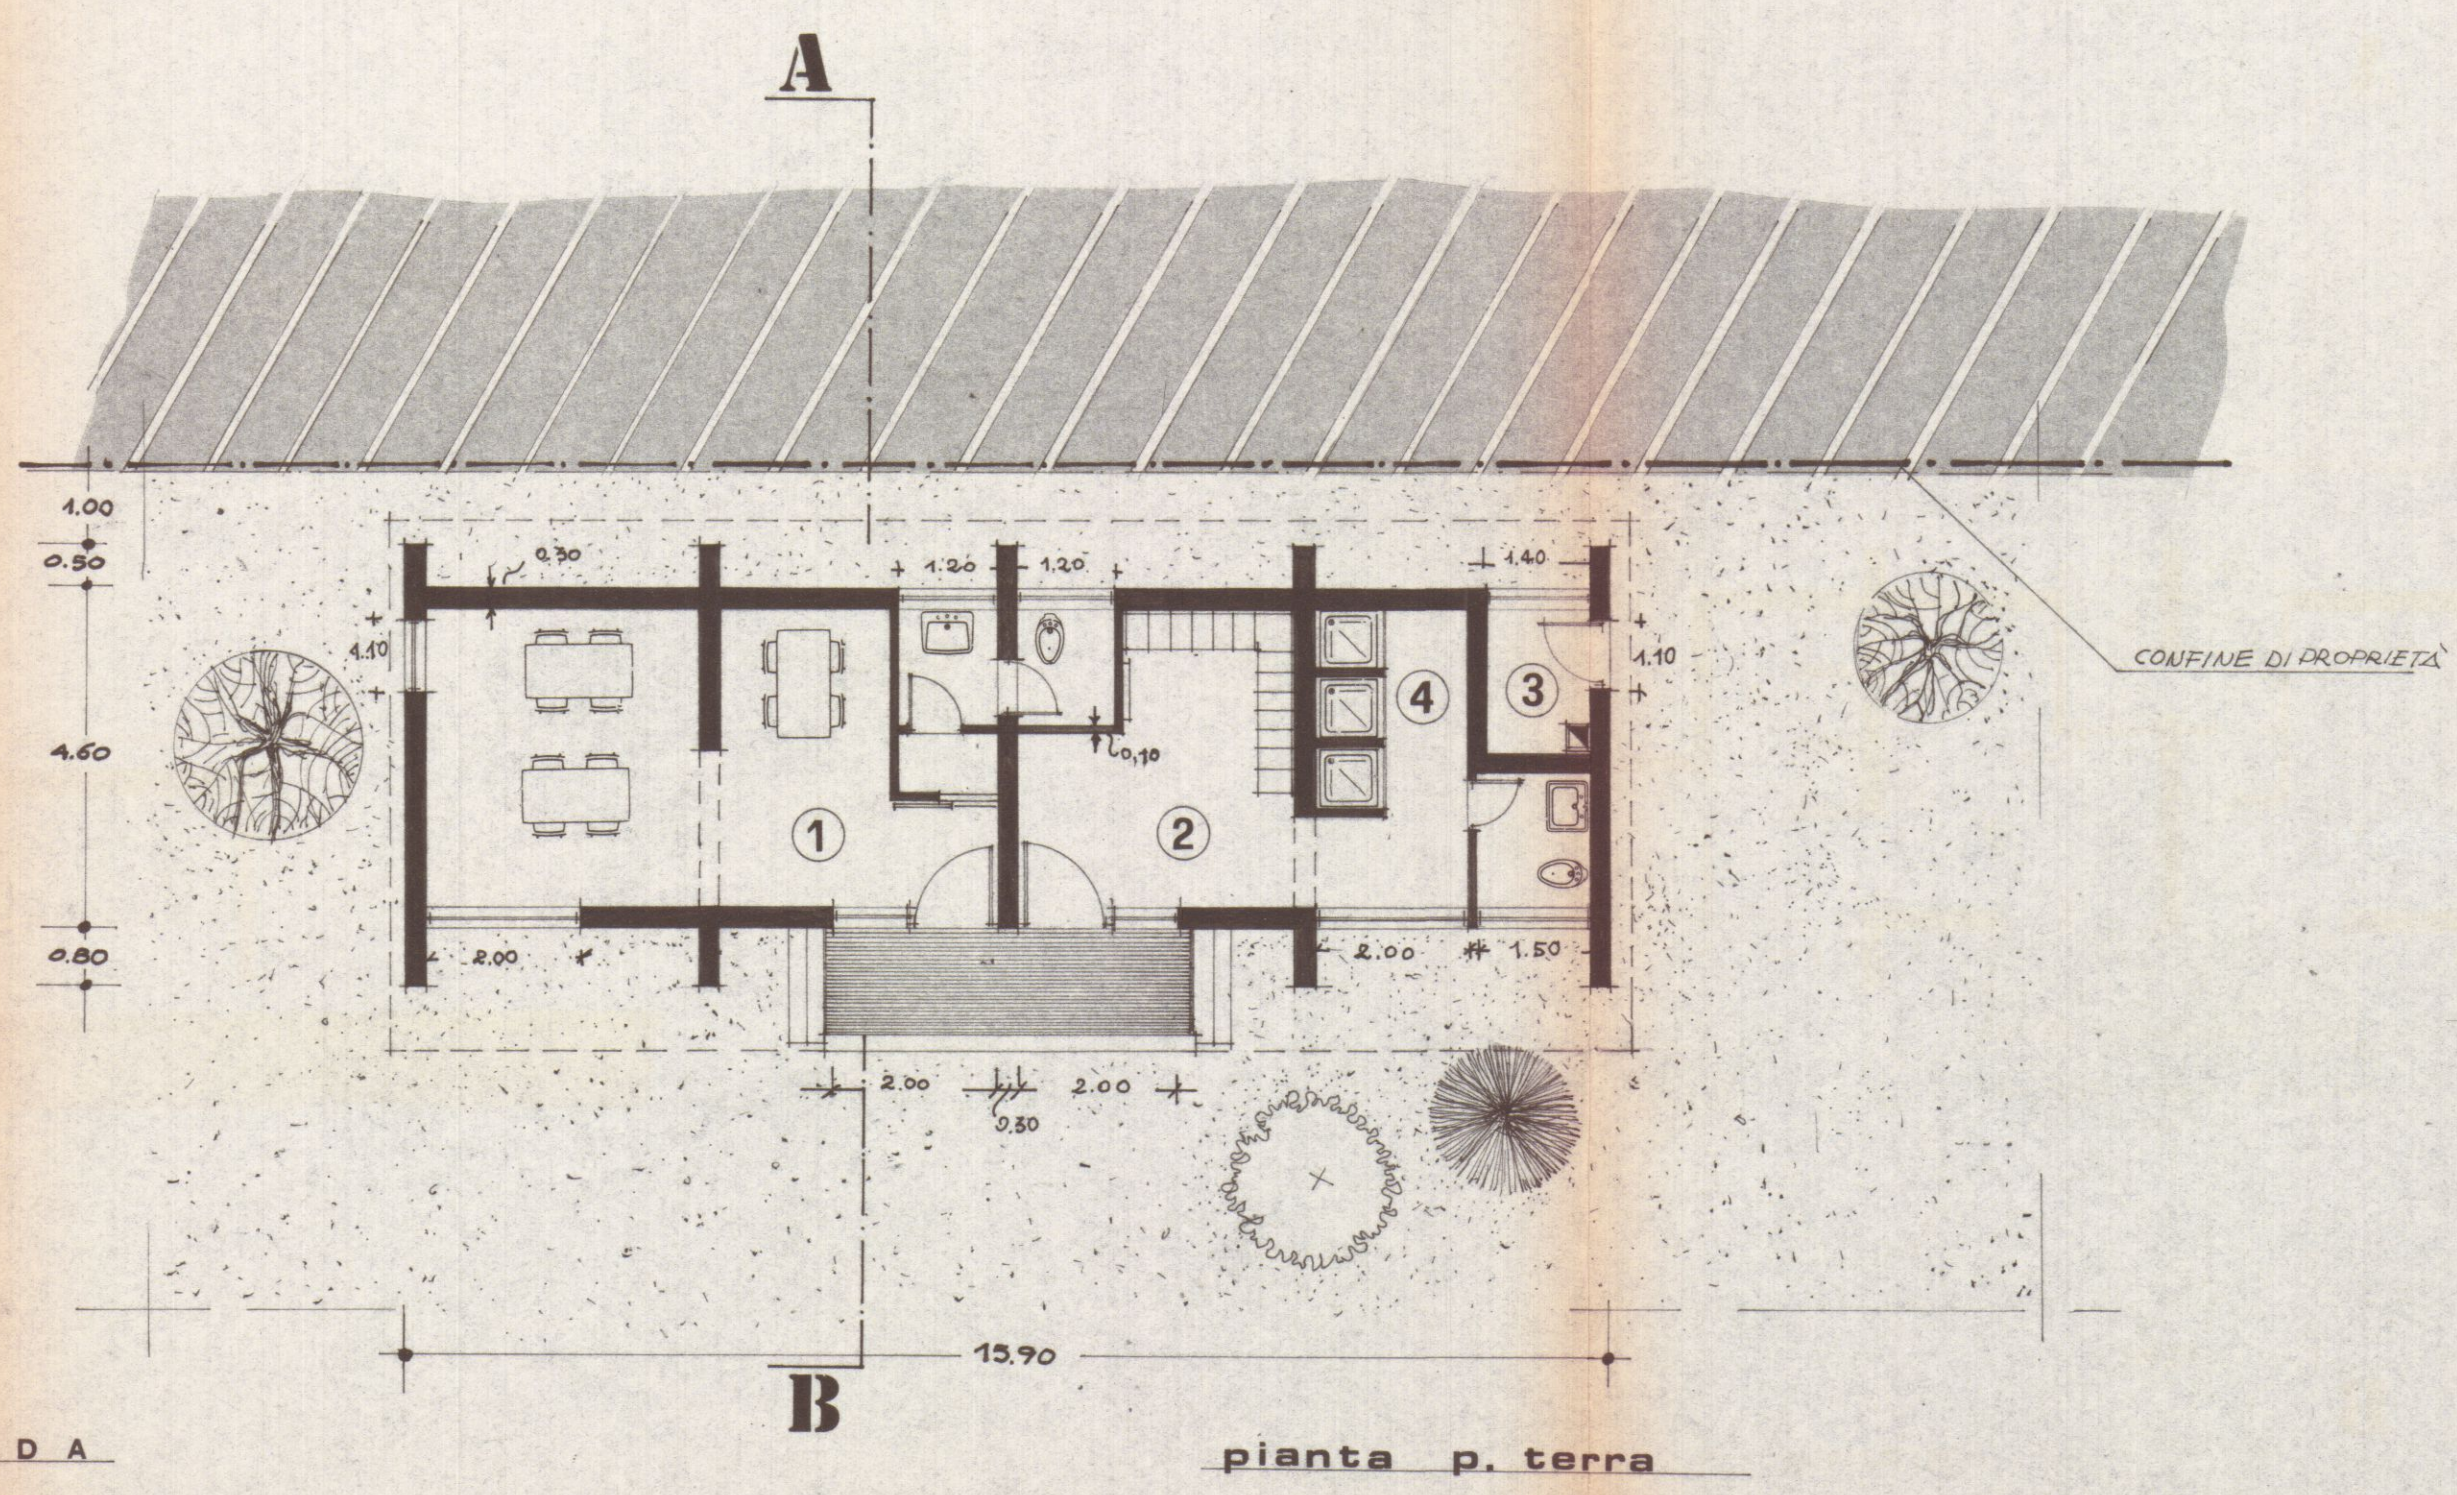



PROGETTO DI PICCOLA COSTRUZIONE
AD USO - SPOGLIATOIO - MENSA - E
SERVIZI PER OPERAI ADDETTI
ALLA LAVORAZIONE DEL MARMO
SEZ. C FOGLIO 70 MAPPALE U° 2301-2300
LOCALITÀ NAZZANO - VIA DELL'ILICE C.d. CARREARA

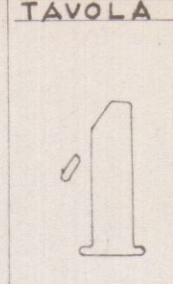

2

PROGETTISTA
DOTT. VIAN SINO CARLO
INGEGNERE

PROPRIETÀ
f.lli MAZZUCCHELLI

DATA
30 - 10 - 971

DISEGNATORE
P. S. P.

NOTE

SCALA 1:2000 - 1:500


PLANIMETRIE




APPROVATO
14 DIC. 1976
CONTROLLATO

Approvato dal Sindaco alle condizioni
indicate nel permesso
del 12-12-1976
L'ING. CAPO

NORD

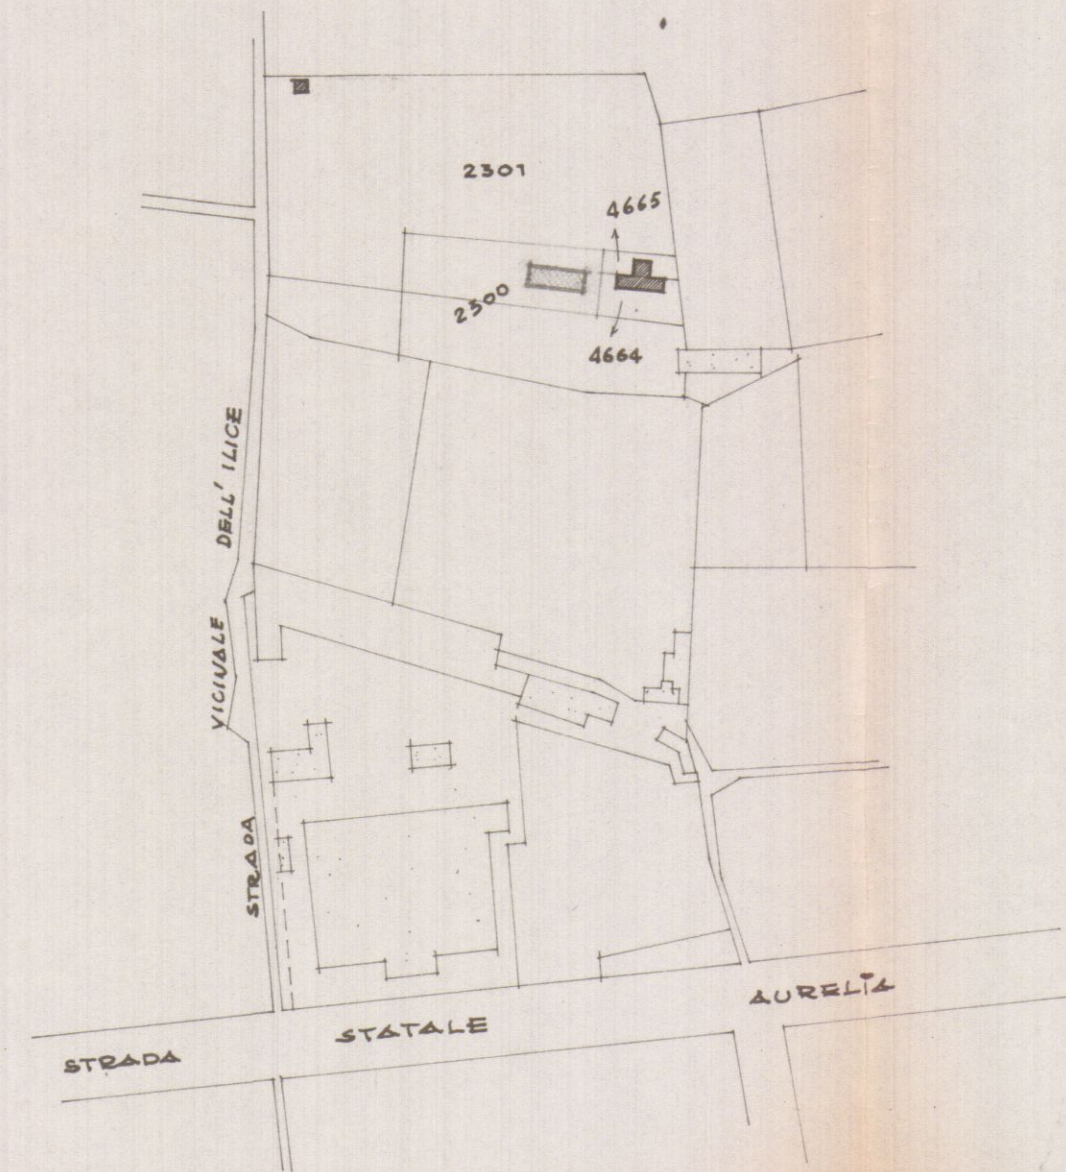

sezione C foglio n° 70 scala 1 : 2000

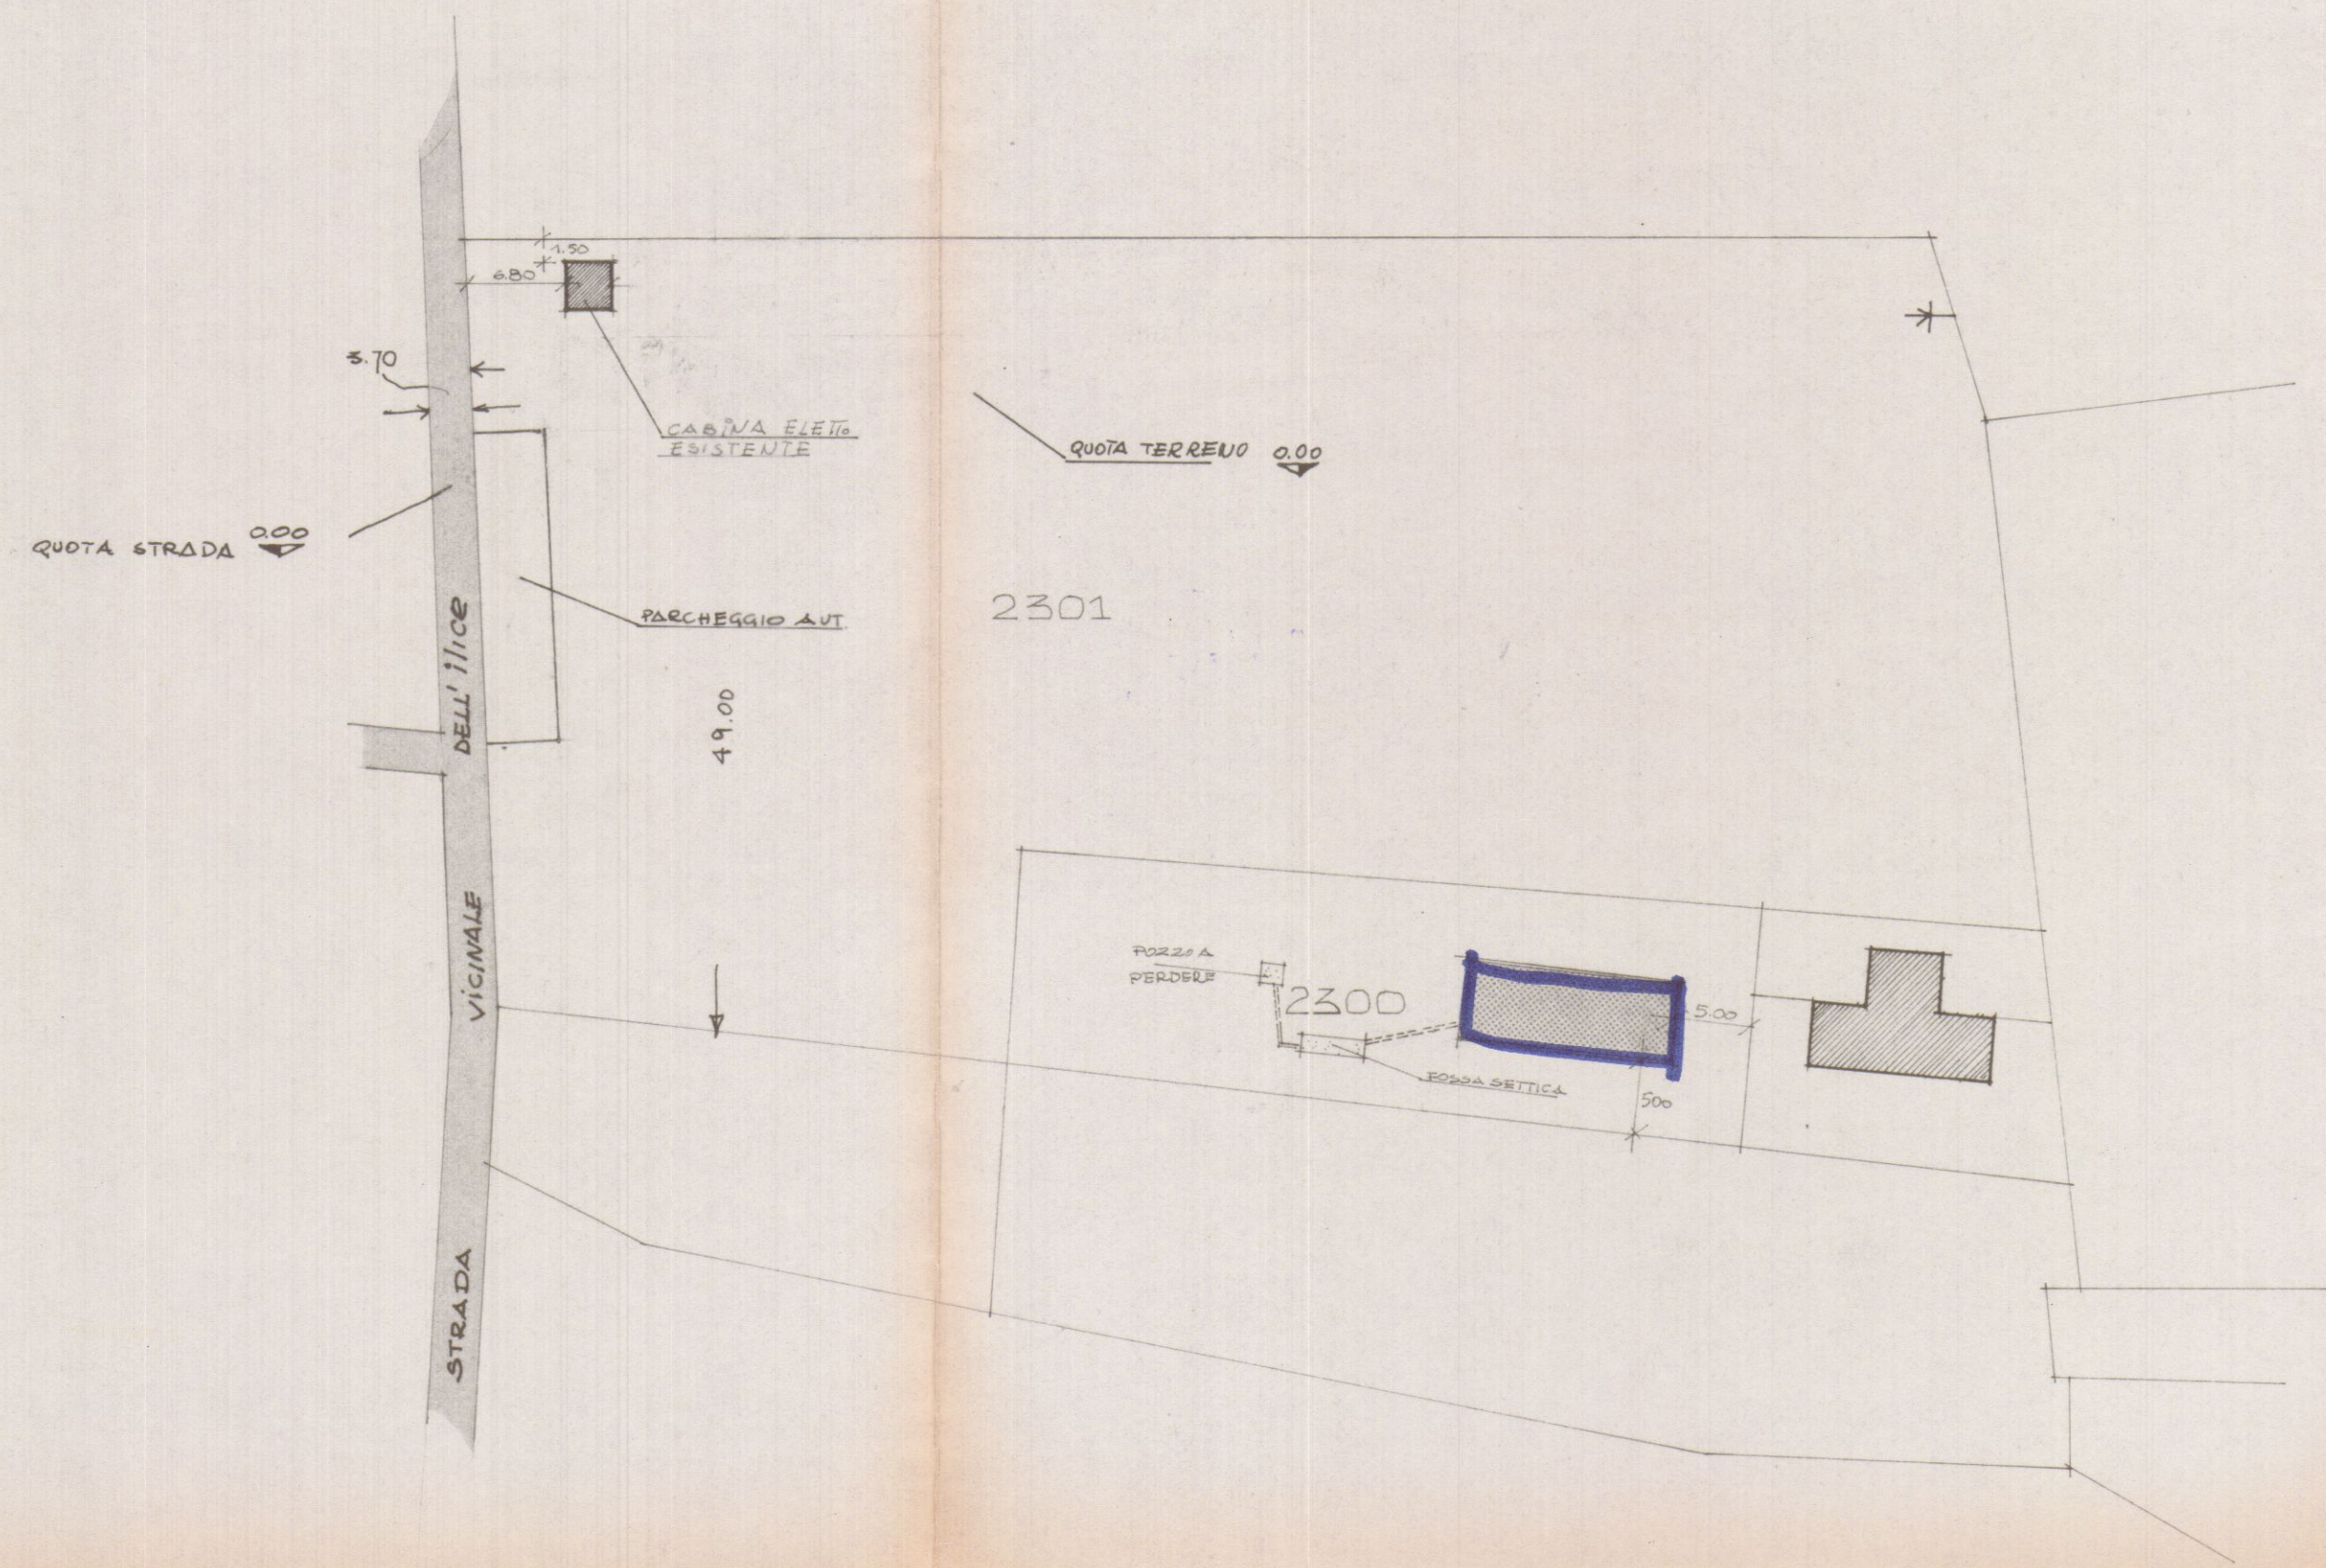

ingrandimento scala 1:500

F.lli MAZZUCCHELLI S.N.C.
[Signature]