

PIER LUIGI PUCCI — INGEGNERE —

VIA TONIOLO, 15 — AVENZA-CARRARA (MS) — (0585) 858224

LAVORO :

OGGETTO :

PROGETTO DI RECINZIO-
NE TERRENO SITO IN
VIA FIVIZZANO-LOCALITÀ
BATTILANA COMUNI
NE DI CARREZZA —

— PLANIMETRIE —
— PARTICOLARI
PROSPETTI —
— SEZIONI —

SCALA: 1:2000
1:200 — 1:20
DATA
TAVOLA

1

PROPRIETÀ: Sig.ra VATTERONI ROSA

PROGETTISTA: DOTT. ING. Pier Luigi PUCCI


UFFICIO
PIERLUIGI
PUCCI
n° 337
P.C.C. P.G. 58/10/1922

PIERLUIGI
PUCCI
n° 337
P.C.C. P.G. 58/10/1922

L. Vatteroni Rosa

APPROVATO


COMUNE DI CARRARA
SETT. URBANISTICA
Approvato dal Sindaco alle condizioni
indicate nella Concessione Edilizia
n° 83/94 del 04/04/94
relat. al piano di attuazione del Piano
Urbanistico Comunale n° 11/83
Vatteroni Rosa, Claudio

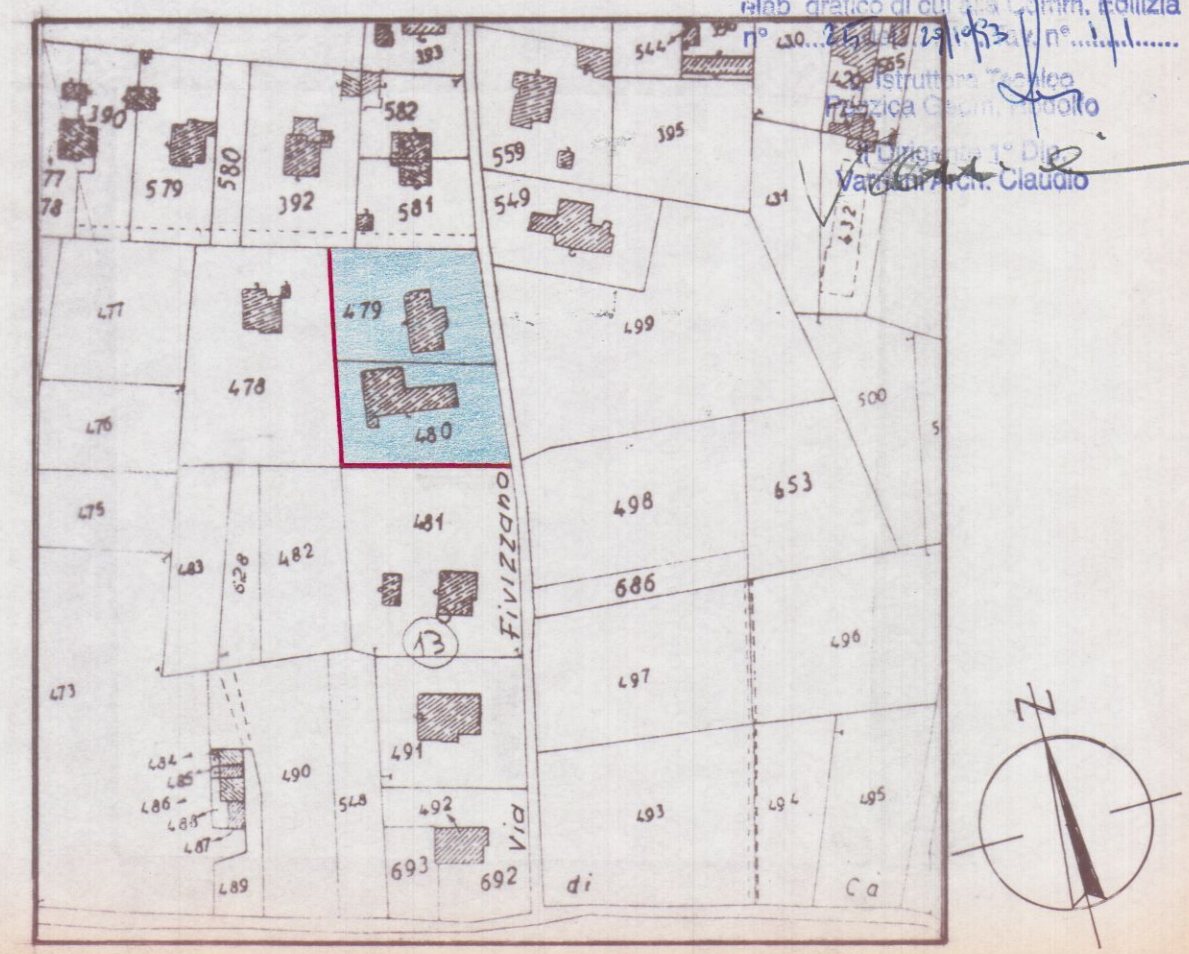

STRALCIO PLANIMETRICO 1:2000 —
FOGLIO N. 68 — MAPPALE 479-480 —




PLANIMETRIA 1:200

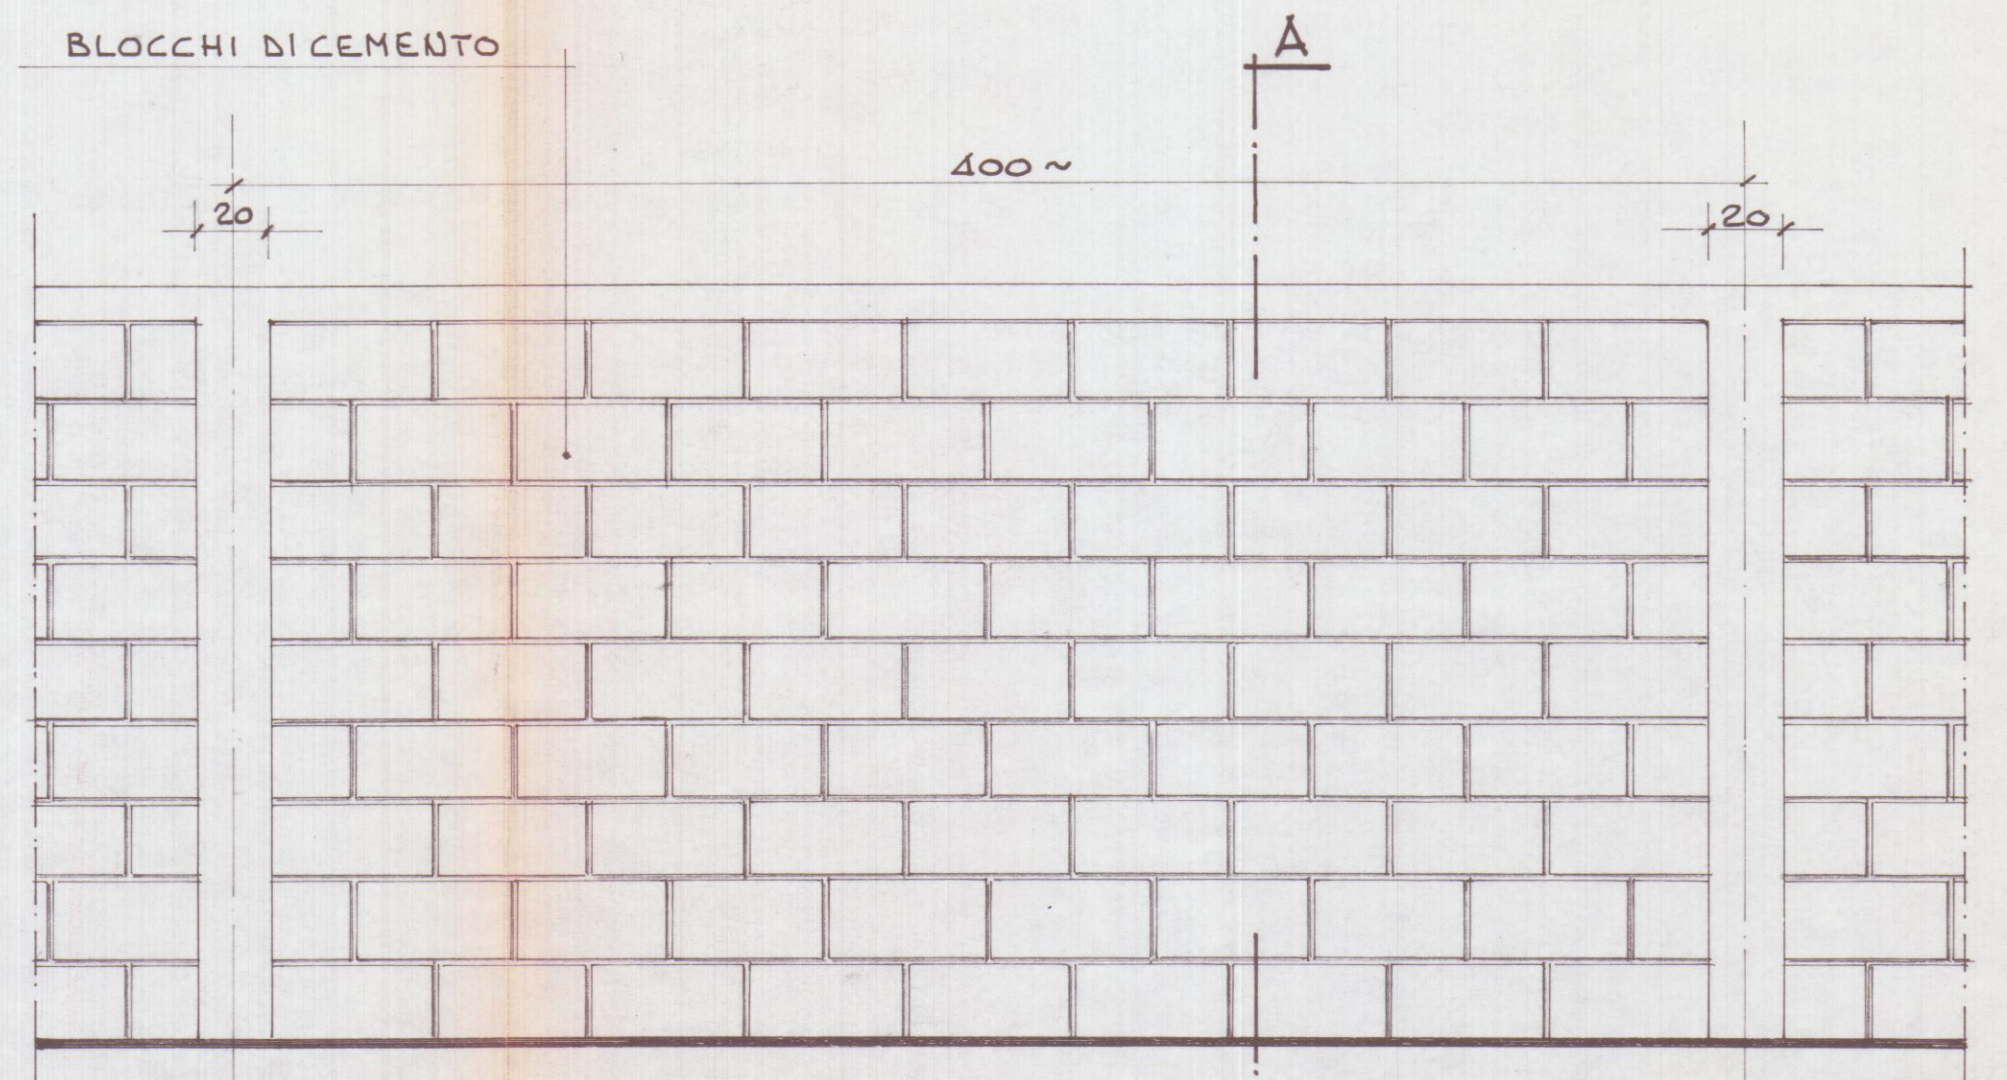


PARTICOLARE PROSPETTO (TRATTO A-B-C)
1:20



PARTICOLARE PROSPETTO (TRATTO C-D)
1:20

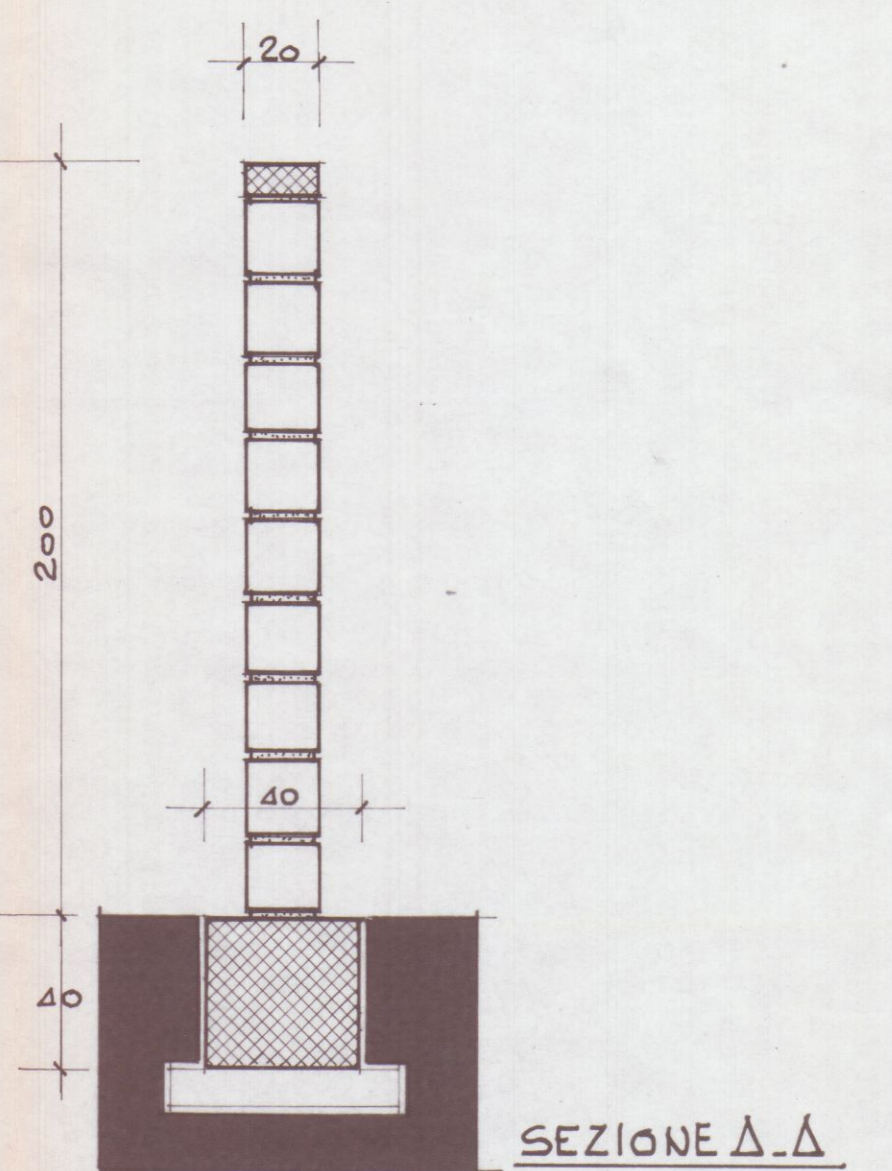

SEZIONE A-A

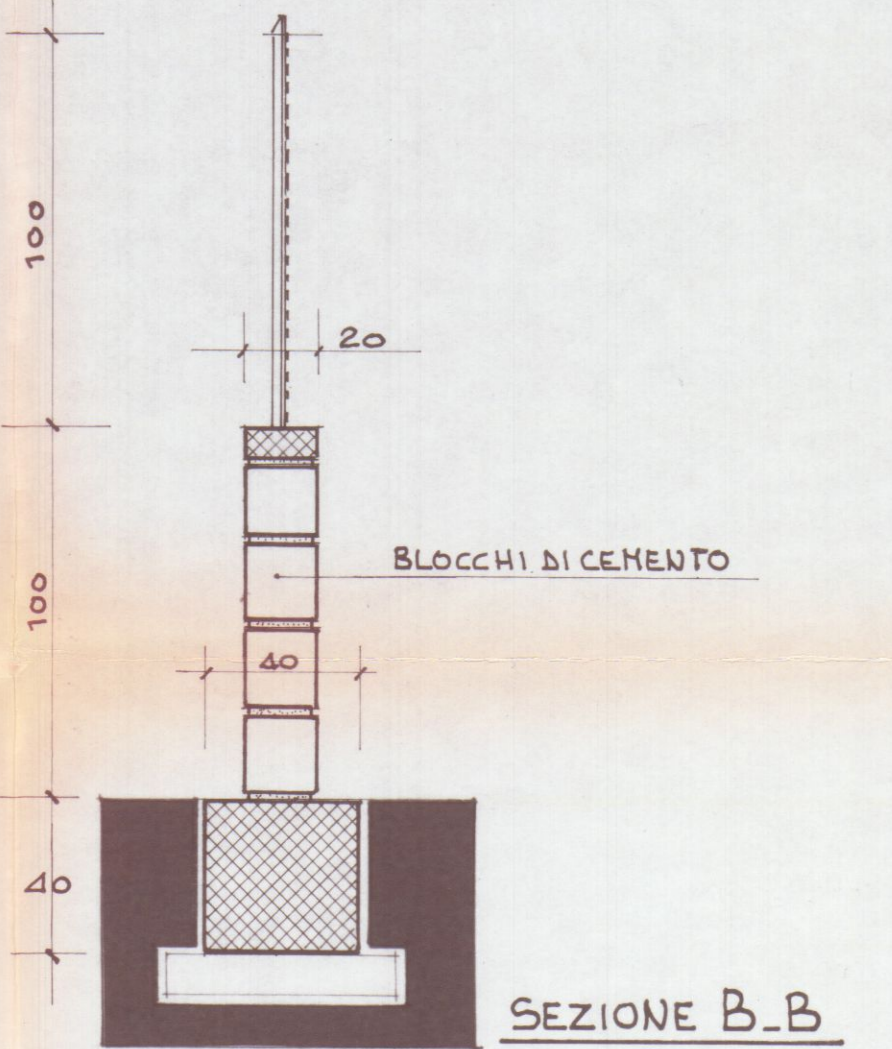

SEZIONE B-B