


PROGETTO DI CAPANNONE PREFABBRICATO
AD USO ALLA LAVORAZIONE HARMO
Prop. Flli MAZZUCHELLI
LOCALITÀ: VIA ILICE - C. DI CARRARA
SCALA 1:2000
30 OTT. 1972
PLANIMETRIA


ORDINE INGEGNERI
DALL'ING. CARO
MS 79/72
10/11/72
TAV 3
APPROVATO
9/12/72
CONTROLLATO

AL VERSANTE
Servizio dei Conti Correnti Postali
Attestazione di un versamento
di L. 11.000
(in cifre)
Lire 11.000,00
(in lettere)
eseguito da F.lli MAZZUCHELLI
CARRARA - AGENZIA
sul c/c n. 1/15046 intestato alla Banca
Nazionale del Lavoro - Centro Servizi
Speciali - C/Cassa Nazionale Previdenza
Assistenza Ingegneri ed Architetti (con-
tributi OPERE)
AC/C POSTALI 13/07/72
ADDEBITO 1273,00
273,00 FEB 77
INDICARE A TERZO LA CAUSALE DI DEBITO
Si prega di scrivere in stampatello
L'Ufficiale di Posta
Bollo a data

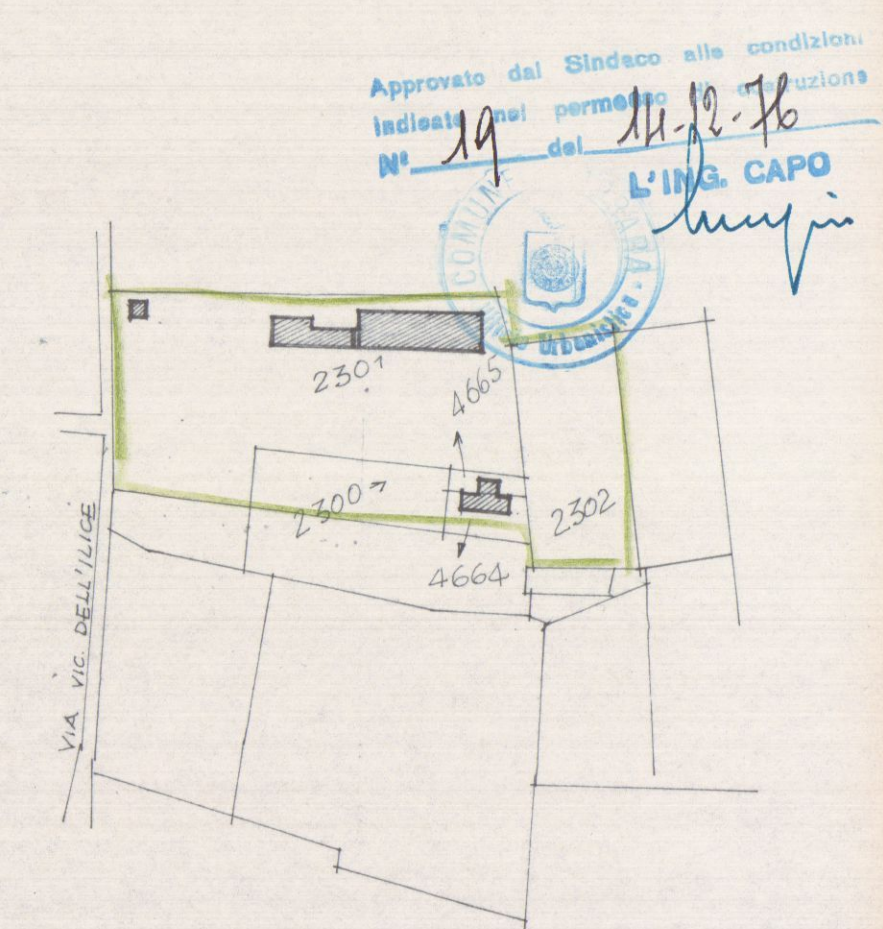


PLANIMETRIA
SEZIONE C FOGLIO 70
MAPP. 2301 e 2300

PROGETTO DI CAPANNONE PREFABBRICATO AD USO
ALLA LAVORAZIONE HARMO : Prop Flli MAZZUCHELLI
LOCALITÀ VIA ILICE Comune di Carrara
SCALA : 1:100
PROSPETTI

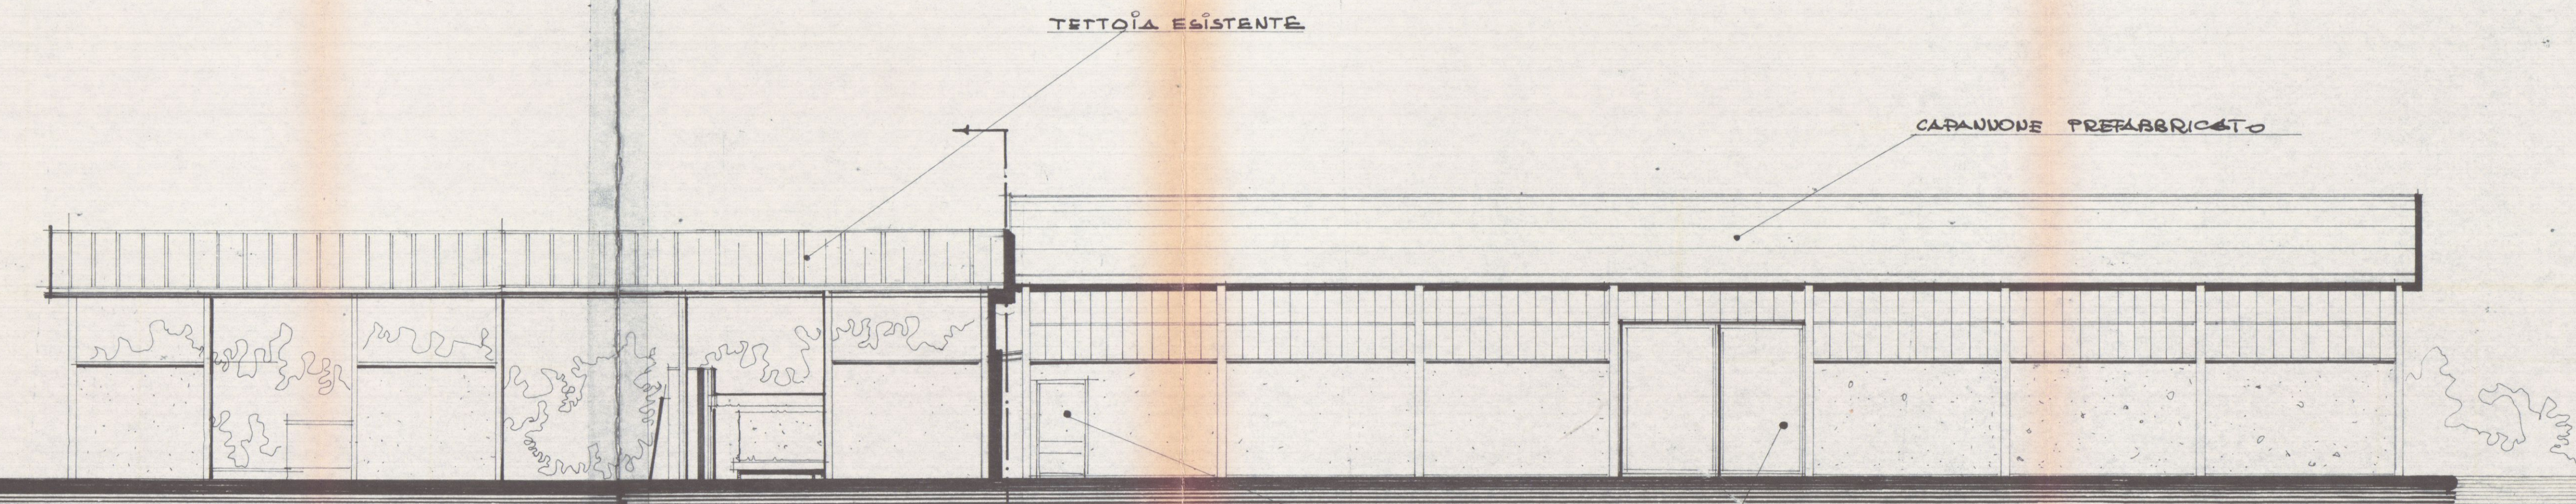


PROSPETTO SUD e NORD
quello NORD differenzia da quello SUD solo
NELLE APERTURE INDICATE

SCALA 1:100

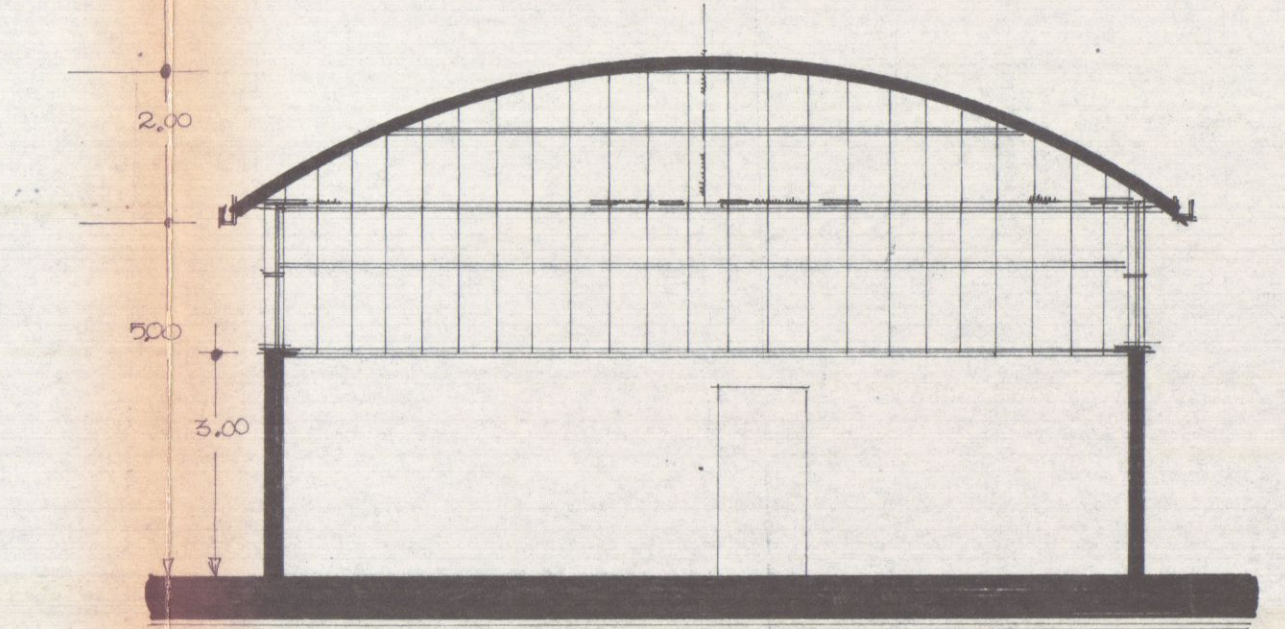

SEZIONE A-B

SCALA 1:100

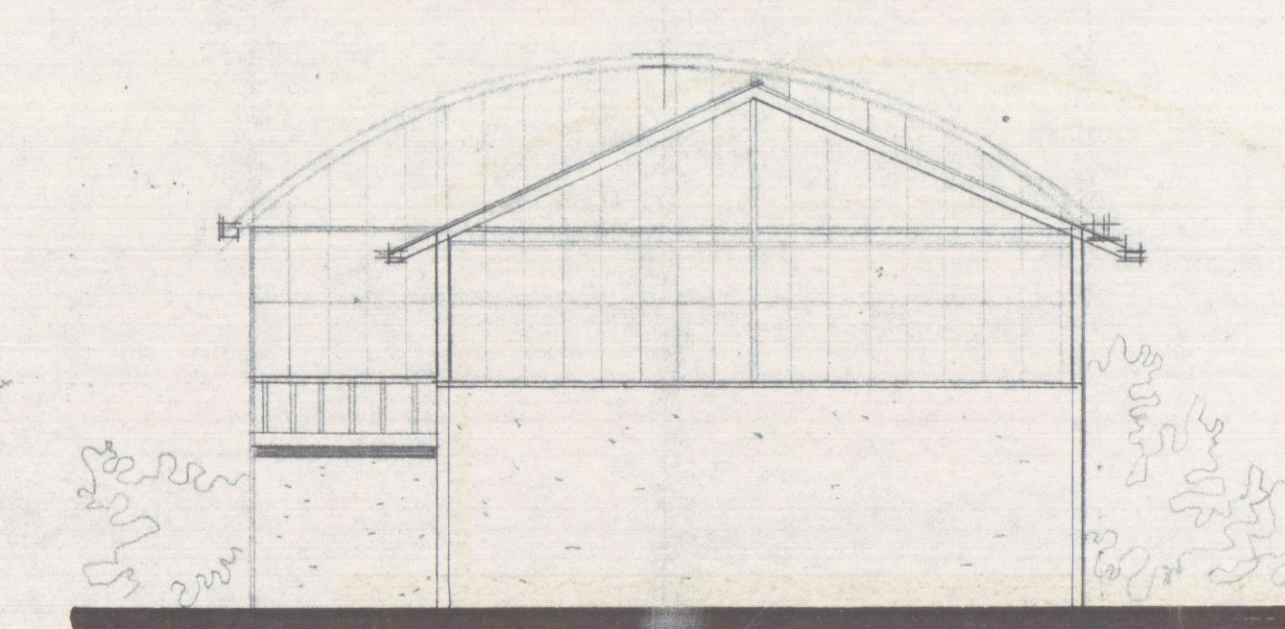


PROSPETTO OVEST

SCALA 1:100

F.lli MAZZUCHELLI S.N.C.

PLANIMETRIA LABORATORIO
F.lli MAZZUCHELLI S.N.C.
SCALA 1:500

ORDINE INGEGNERI
DALL'ING. CARO
MS 79/72
10/11/72
TAV 3
APPROVATO
9/12/72
CONTROLLATO

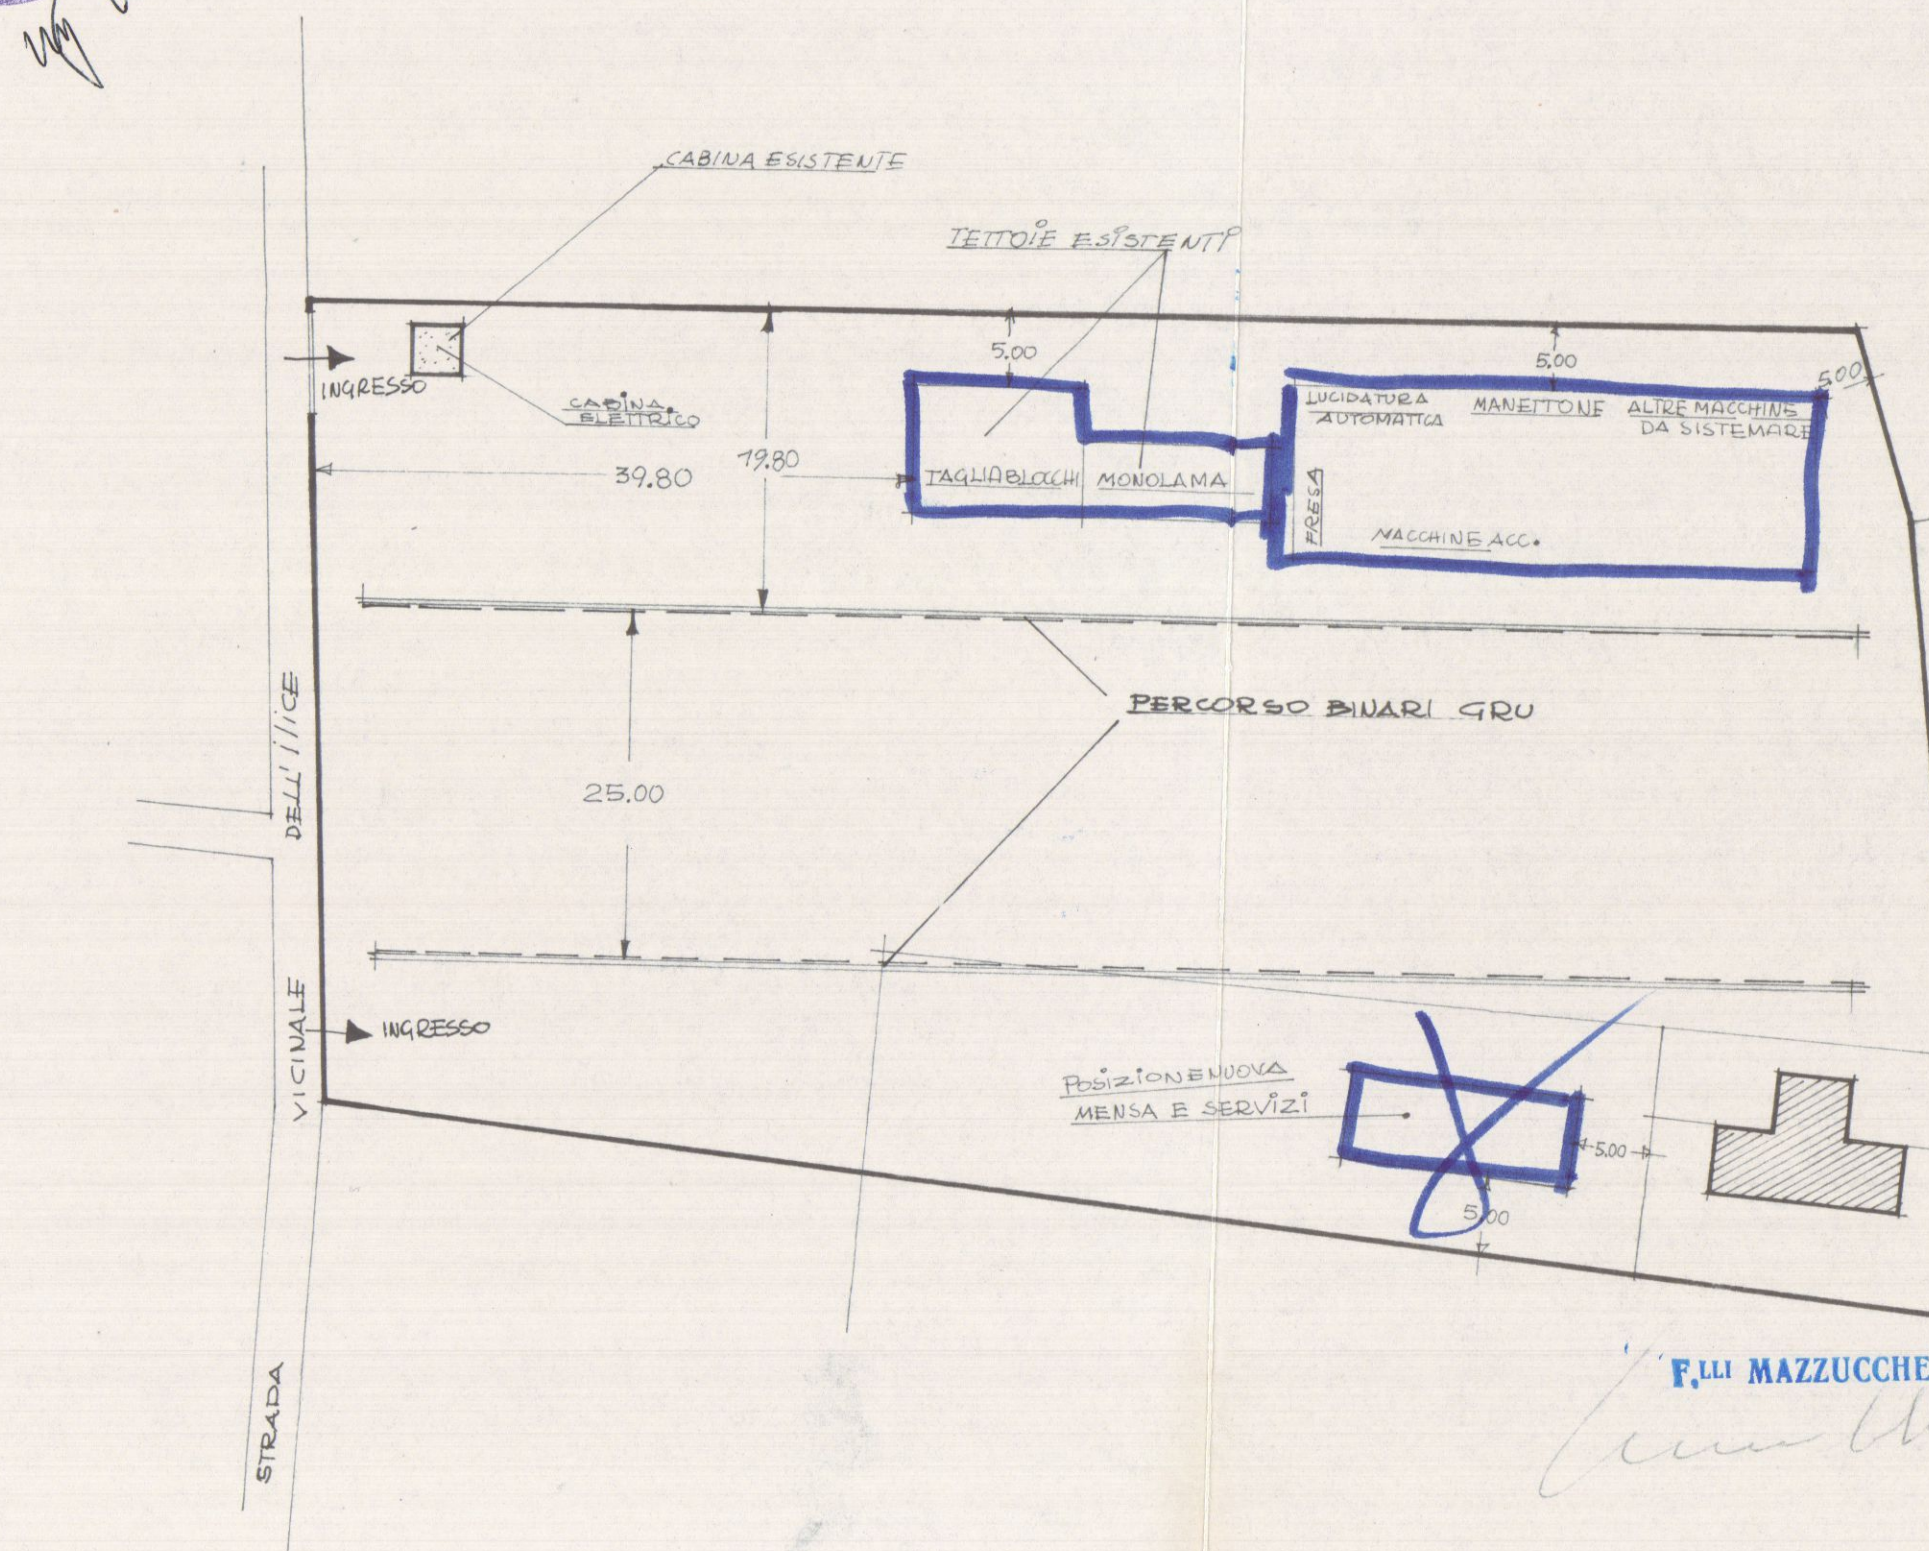

F.lli MAZZUCHELLI S.N.C.


PROGETTO DI CAPANNONE PREFABBRICATO AD
USO - LAVORAZIONE MORHO : Prop. F.lli MAZZUCHELLI
LOCALITÀ : VIA ILICE - Comune di Carrara
SCALA : 1 : 100
30 OTT. 1977
PIANTA

3

TAU. 4


ORDINE INGEGNERI
Dott. Ing.
VIANINO
CARO
MS 79
APPROVATO
94 DIC. 1976
CONTROLLATO
L'ING. CAPO

Approvato dal Sindaco alle condizioni
indicate N° 19 del 19-12-76
L'ING. CAPO

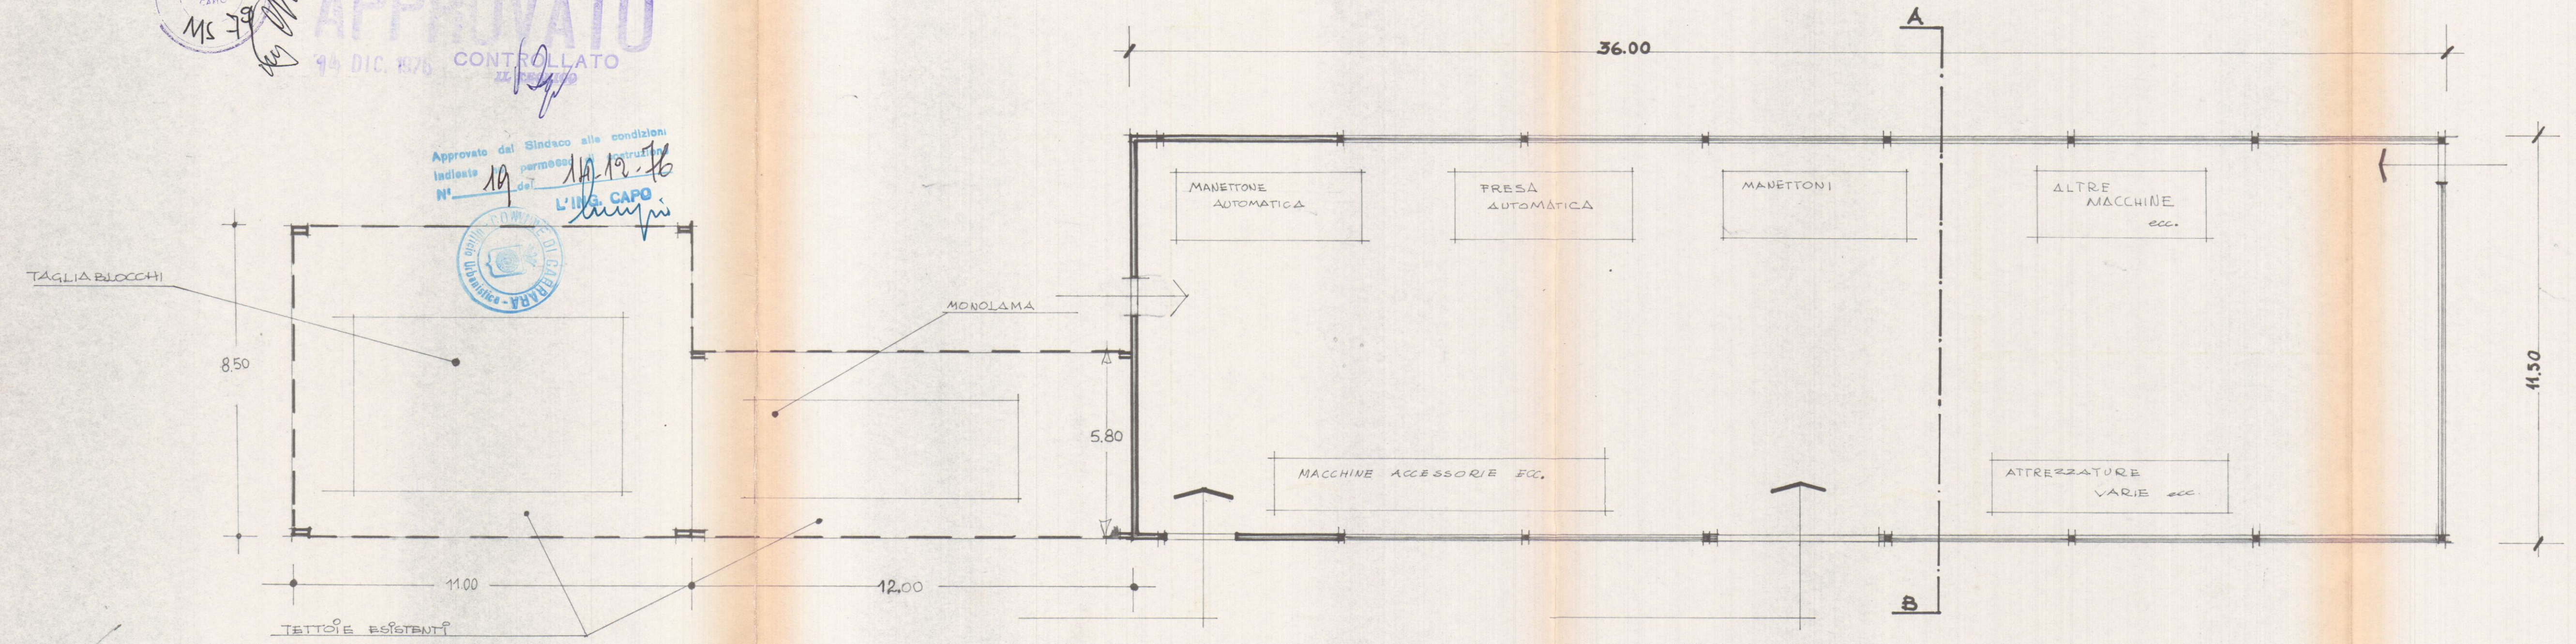


Carroll

CORPO NAZIONALE VIGILI
CORANDO
MANDANTE PROVINCIALE
Dr. Ing. S. G. (1)

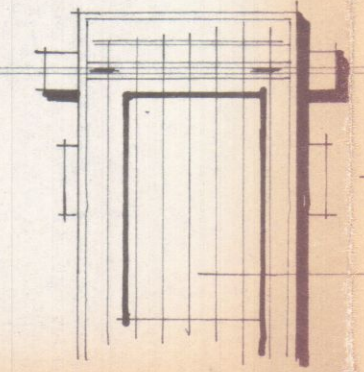

GRU ATTUALMENTE ATTIVA
INTERASSE BINARI MT. 25.00
CORSIA MT. 102.00

BIVARIO GRU

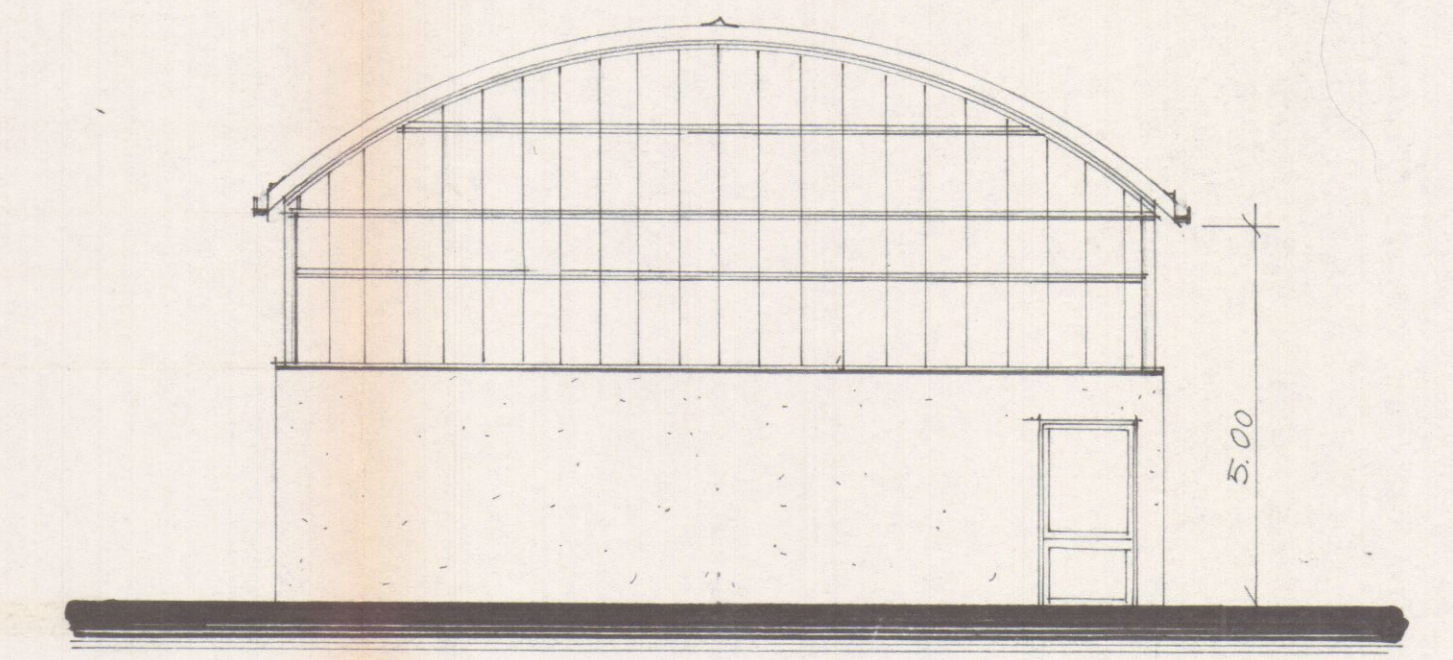

PROSPETTI EST ED OVEST.
SCALA 1:100

F.lli MAZZUCHELLI S.N.C.
Carroll


STABILIMENTO F.LLI MAZZUCCHELLI

CARRARA - NAZZANO VIA ILICE


SISTEMA DI DEPURAZIONE DELLE
ACQUE DELLA LAVORAZIONE DEL
MARMO.

STUDIO TECNICO
Geom. VITTORIO AGOSTINI
Via 7 Luglio, 5 - Tel. 71.980
CARRARA


SCALA 1:50

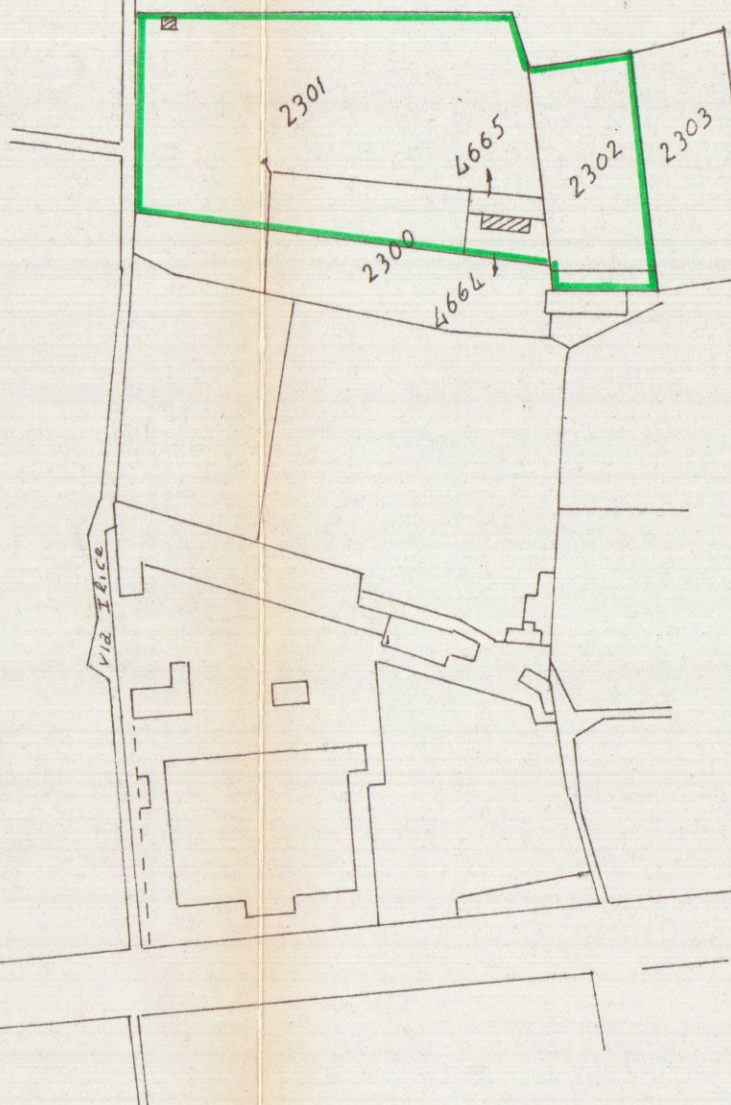

ESTRATTO DI MAPPA
FOG. 70 SEZ. C
SCALA 1:2000

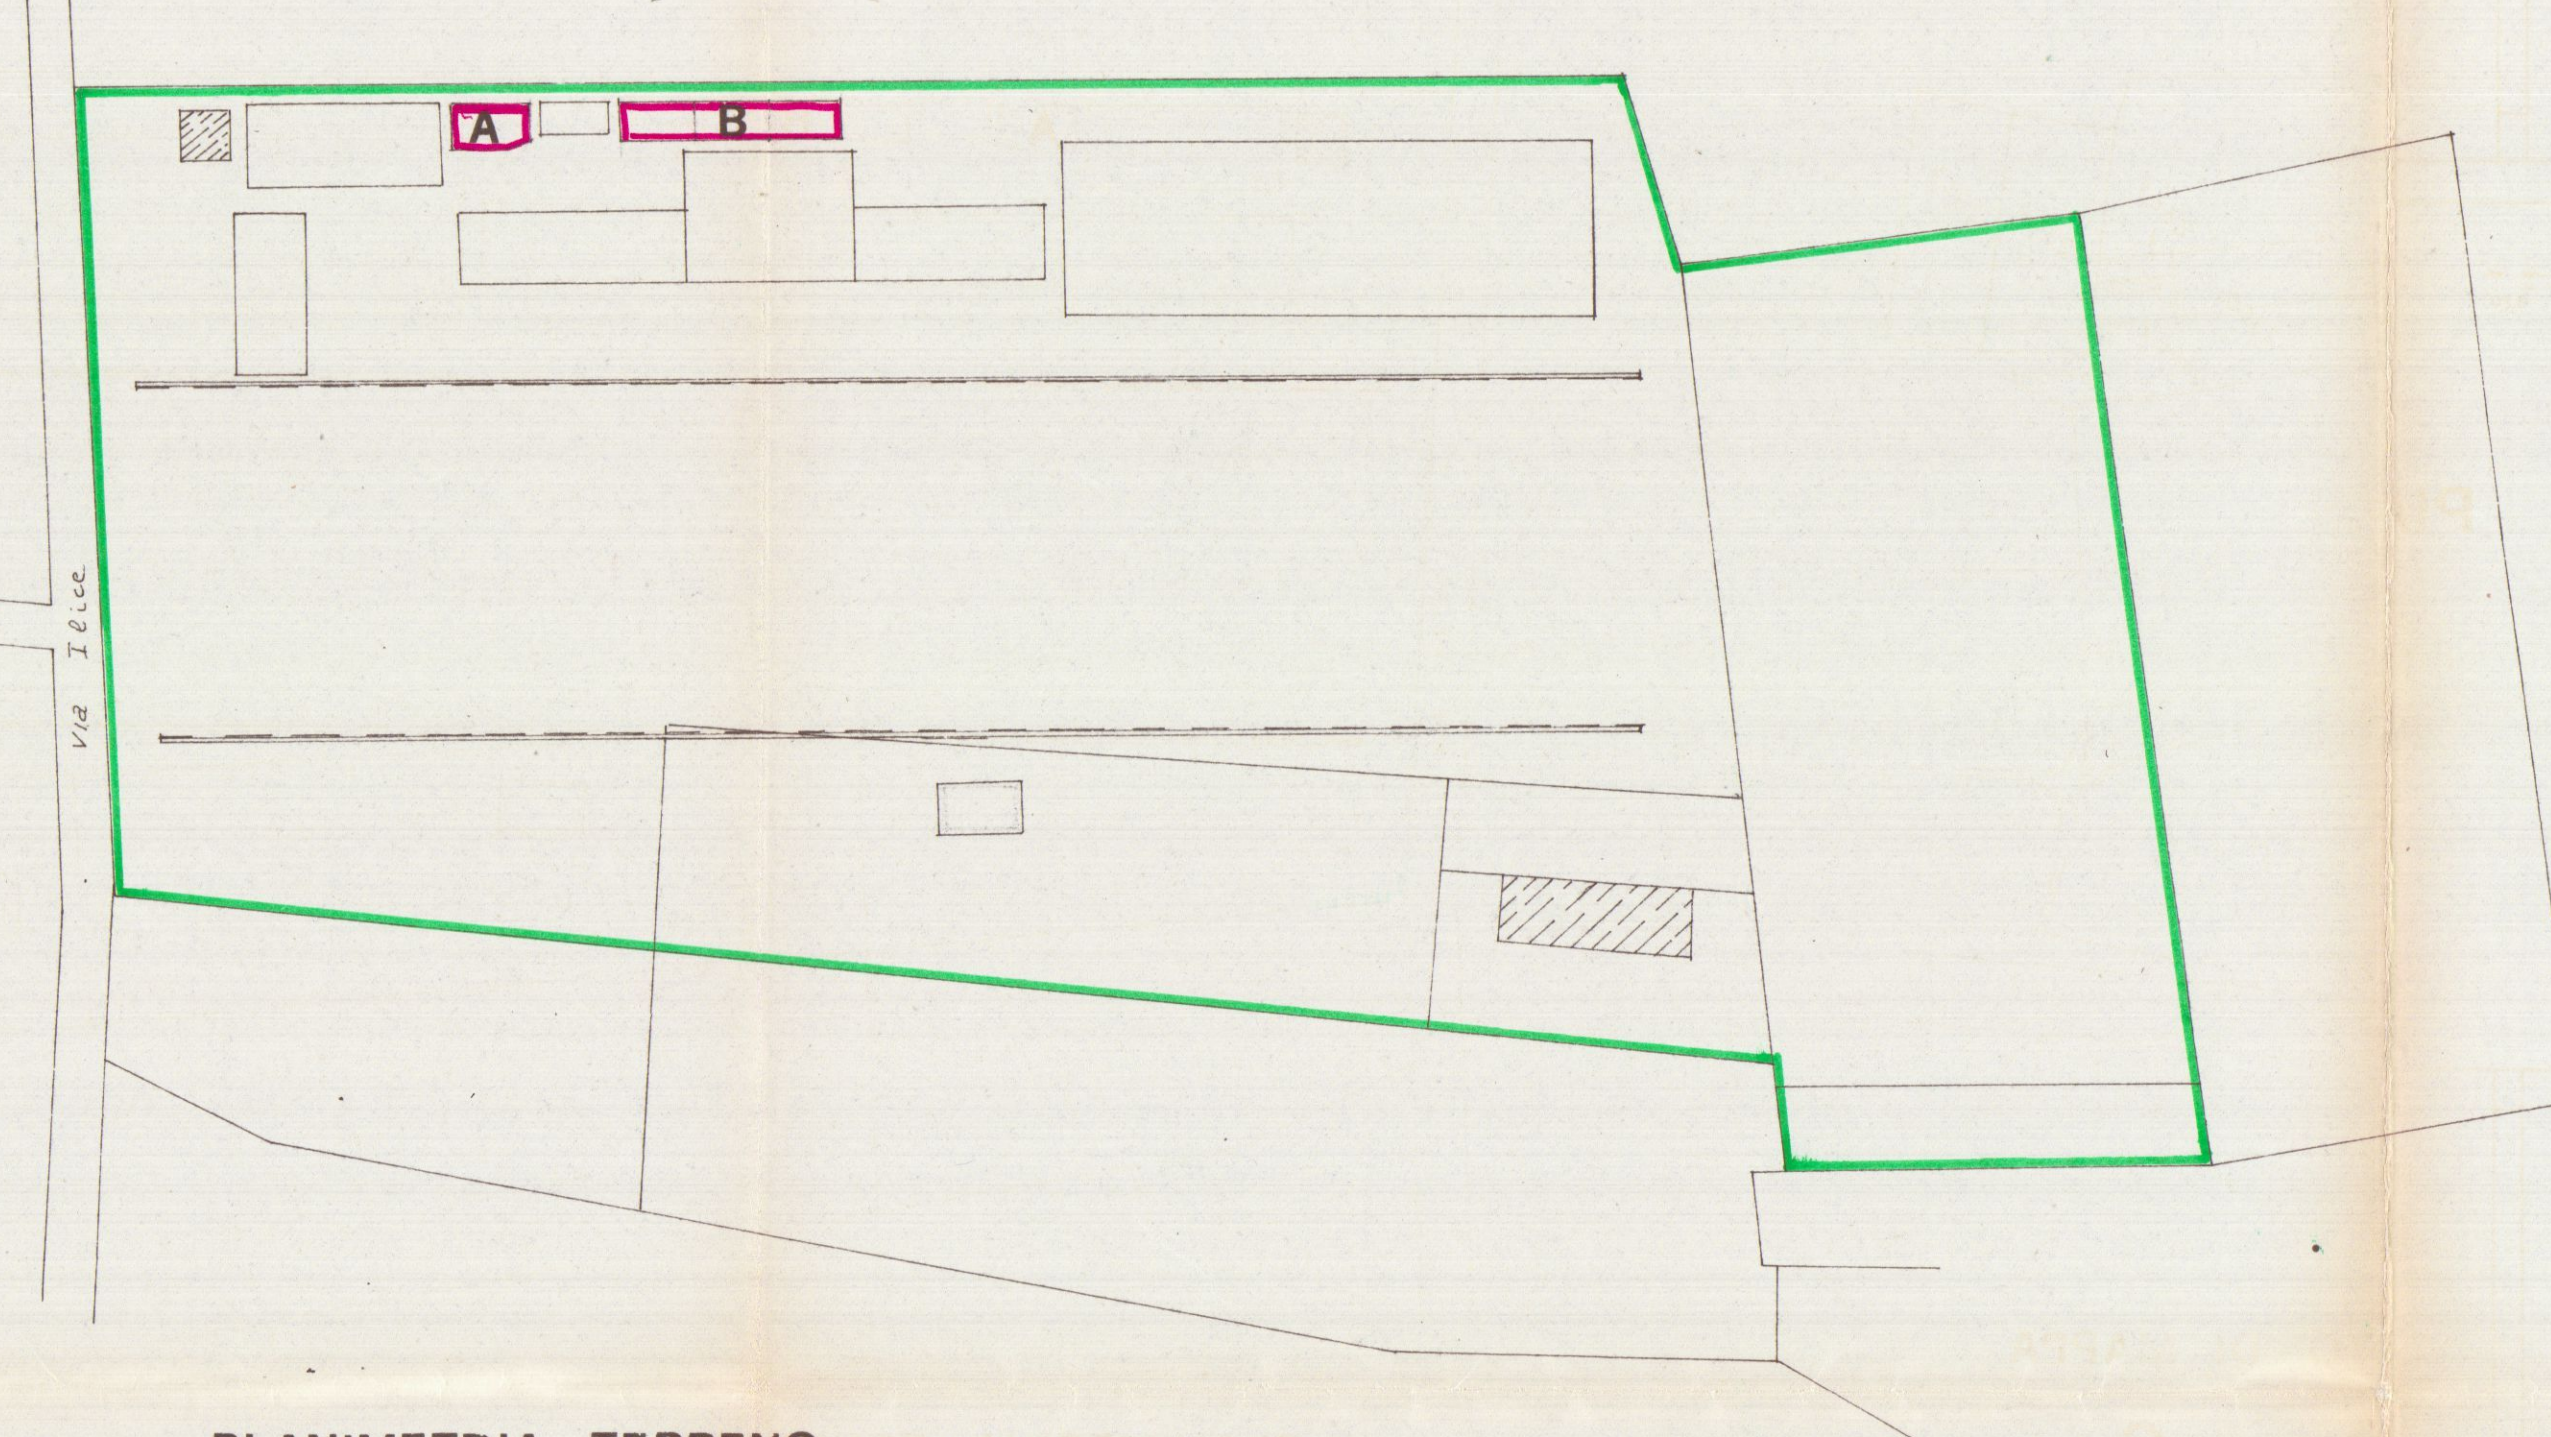


PLANIMETRIA TERRENO
SCALA 1:500

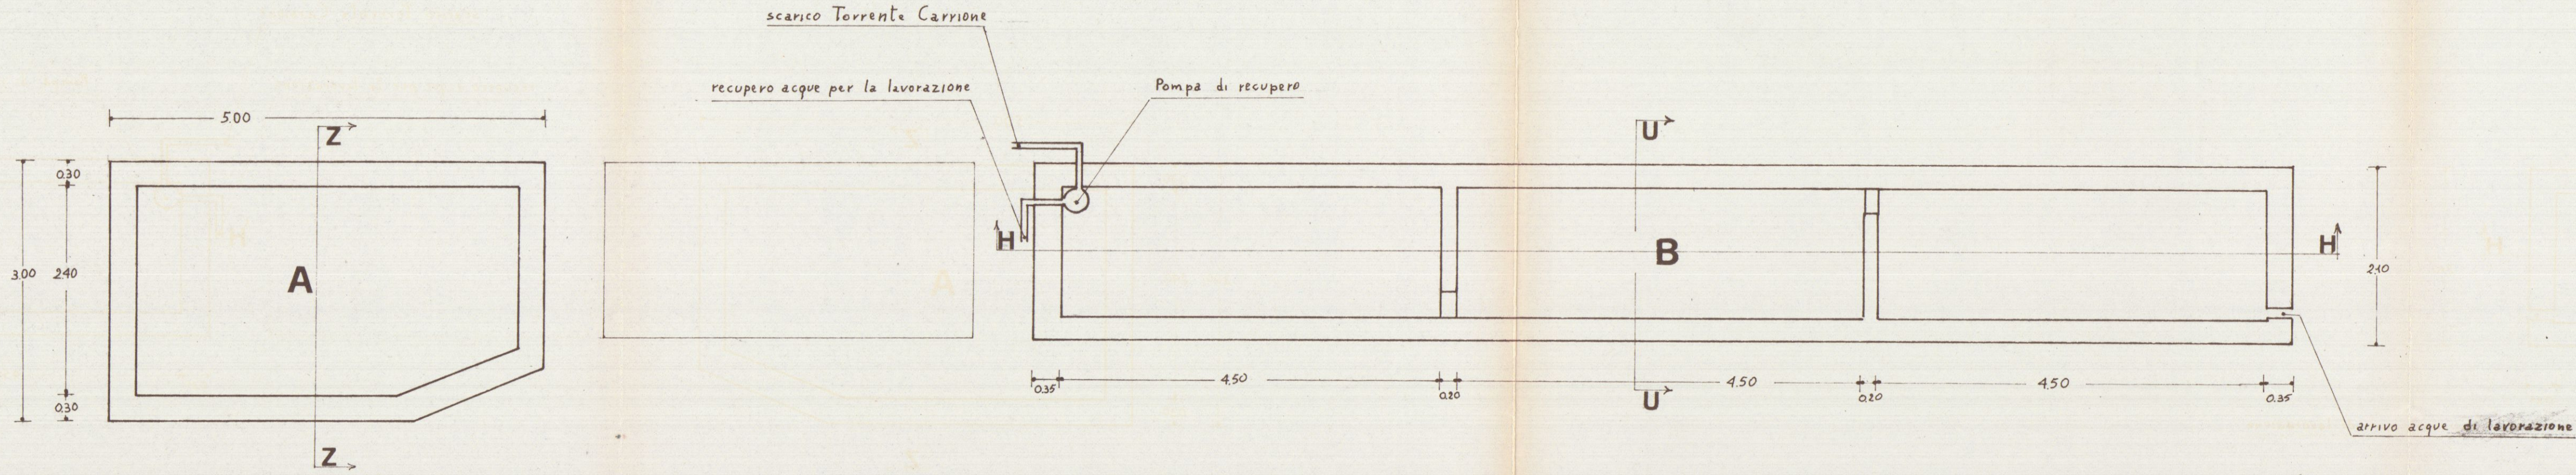


PIANTA


PIANTA

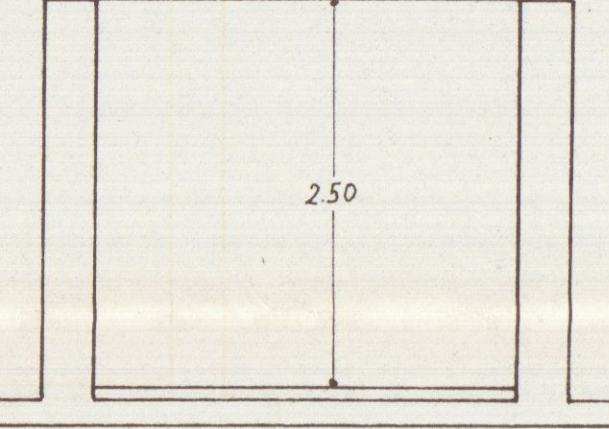

SEZ: Z-Z

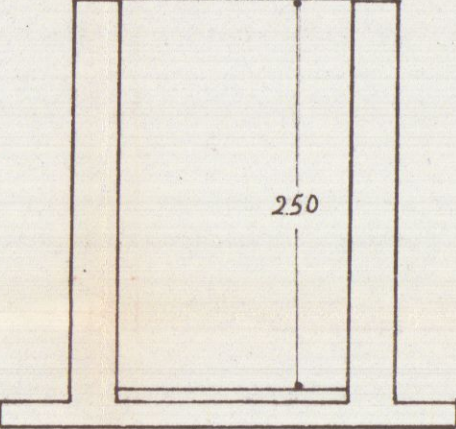

SEZ: UU

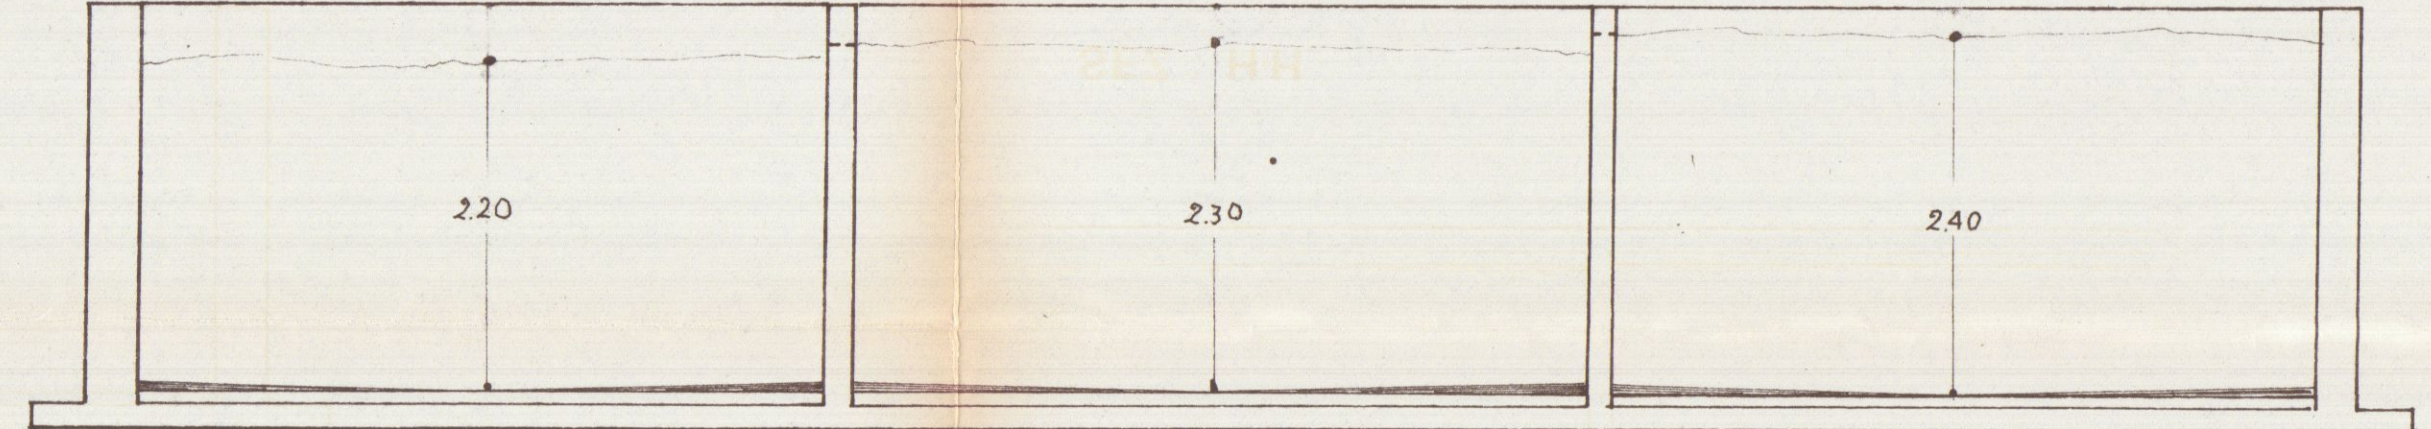

SEZ: H-H



n° 7323

PROGETTO DI CAPANNONE PREFABBRICATO AD
USO LAVORAZIONE HARNO : Prop Flli MAZZUCHELLI
LOCALITÀ VIA ILICE Comune di Carrara
SCALA : 1:100


PROSPETTI 29 AGO. 1972
PARERE FAVOREVOLE
del Consorzio Zona
Industriale Apuana

VEDERE
TAVOLE
COMPLETE

Salvi i diritti del terzi, salvo le autoriz-
zazioni di altri Enti
Il Consiglio
d'Amministrazione
MASSA
CARRARA

TETTOIA ESISTENTE

CAPANNONE PREFABBRICATO

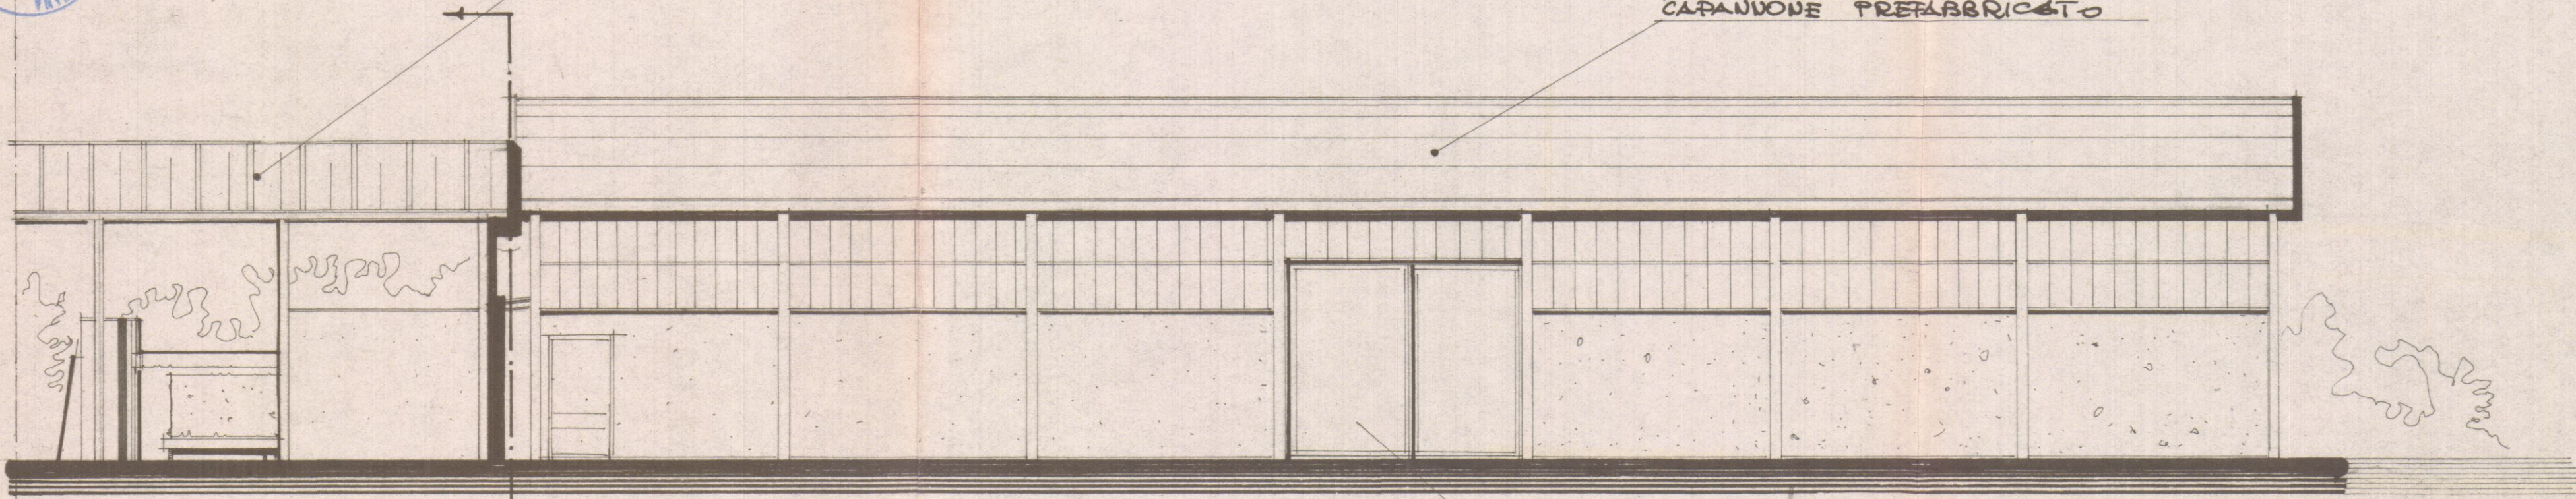


PROGETTISTA
ING. VALENTINO FARLO

Flli MAZZUCHELLI S.N.C.
[Signature]

PROSPETTO SUD e NORD (NEL PROSPETTO NORD NON
RISULTA A DIFFERENZA DI QUELLO
SUD IL PORTONE D'INGRESSO)

SCALA 1:100

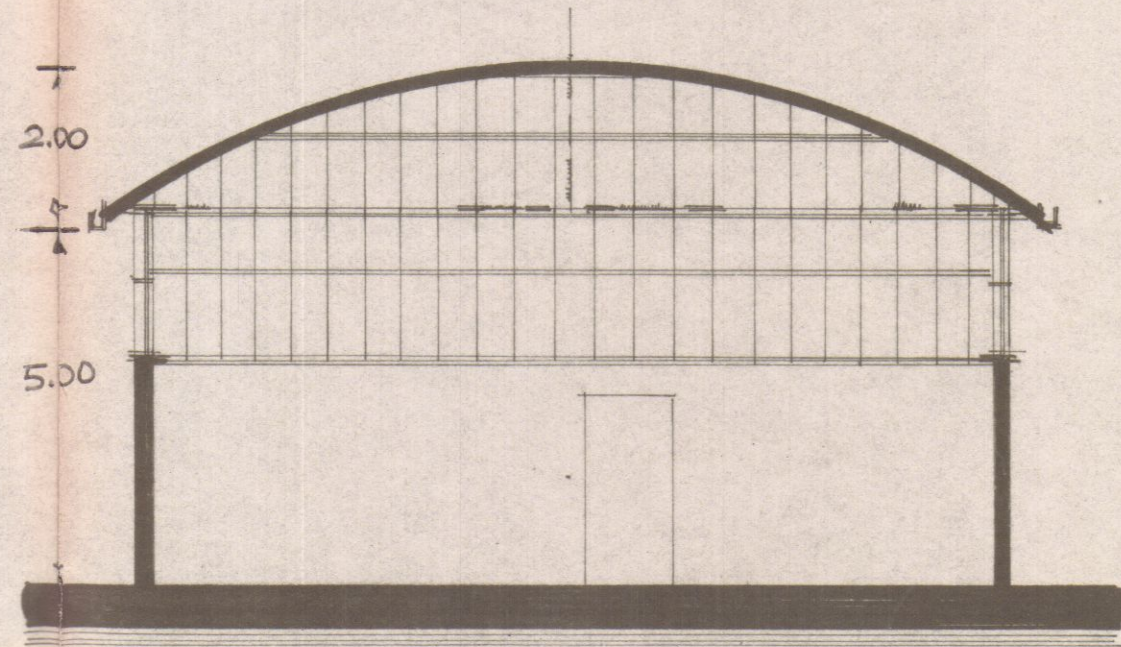

SEZIONE A-B

SCALA 1:100

PROGETTO DI CAPANNONE PREFABBRICATO AD
USO - LAVORAZIONE MARCHIO : Prop. F.lli MAZZUCHELLI
LOCALITÀ : VIA ILICE - Comune di Carrara
SCALA : 1 : 100

PIANTA 29 AGO. 1972

VEDERE
TAVOLE
COMPLETE

PARERE FAVOREVOLE
del Consorzio Zona
Industriale Apuana

Solvi i diritti del Terzo, salvo le autoriz-
cazioni di altri Enti



Il Consiglio
D'Amministrazione
F.lli Mazzucchi


TAGLIA BLOCCHI

MONOLAMA

TETTOIO ESISTENTE



PROGETTISTA
ING. VIANISINO CARLO

F.lli MAZZUCHELLI S.N.C.
F.lli Mazzucchi

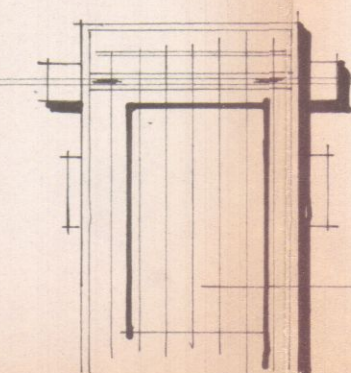

GRU ATTUALMENTE ATTIVA
INTERASSE BINARI MT. 25.00
CORSA MT. 102.00

BINARIO GRU

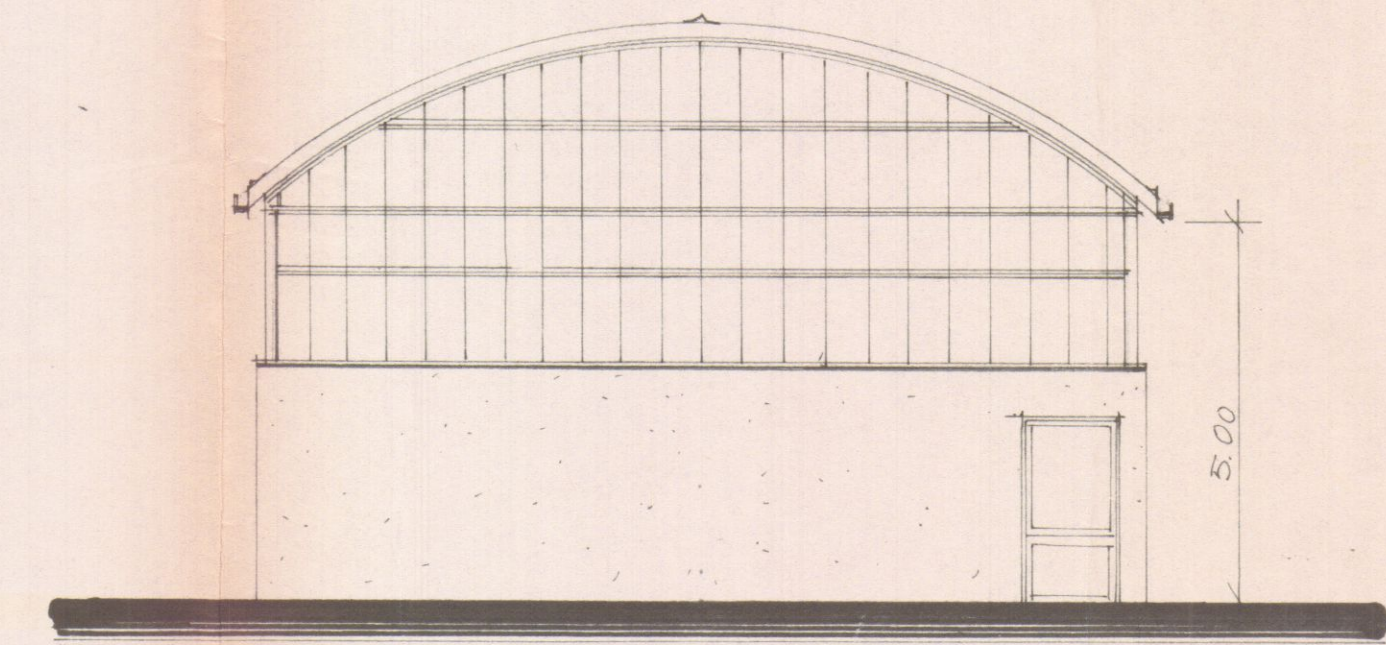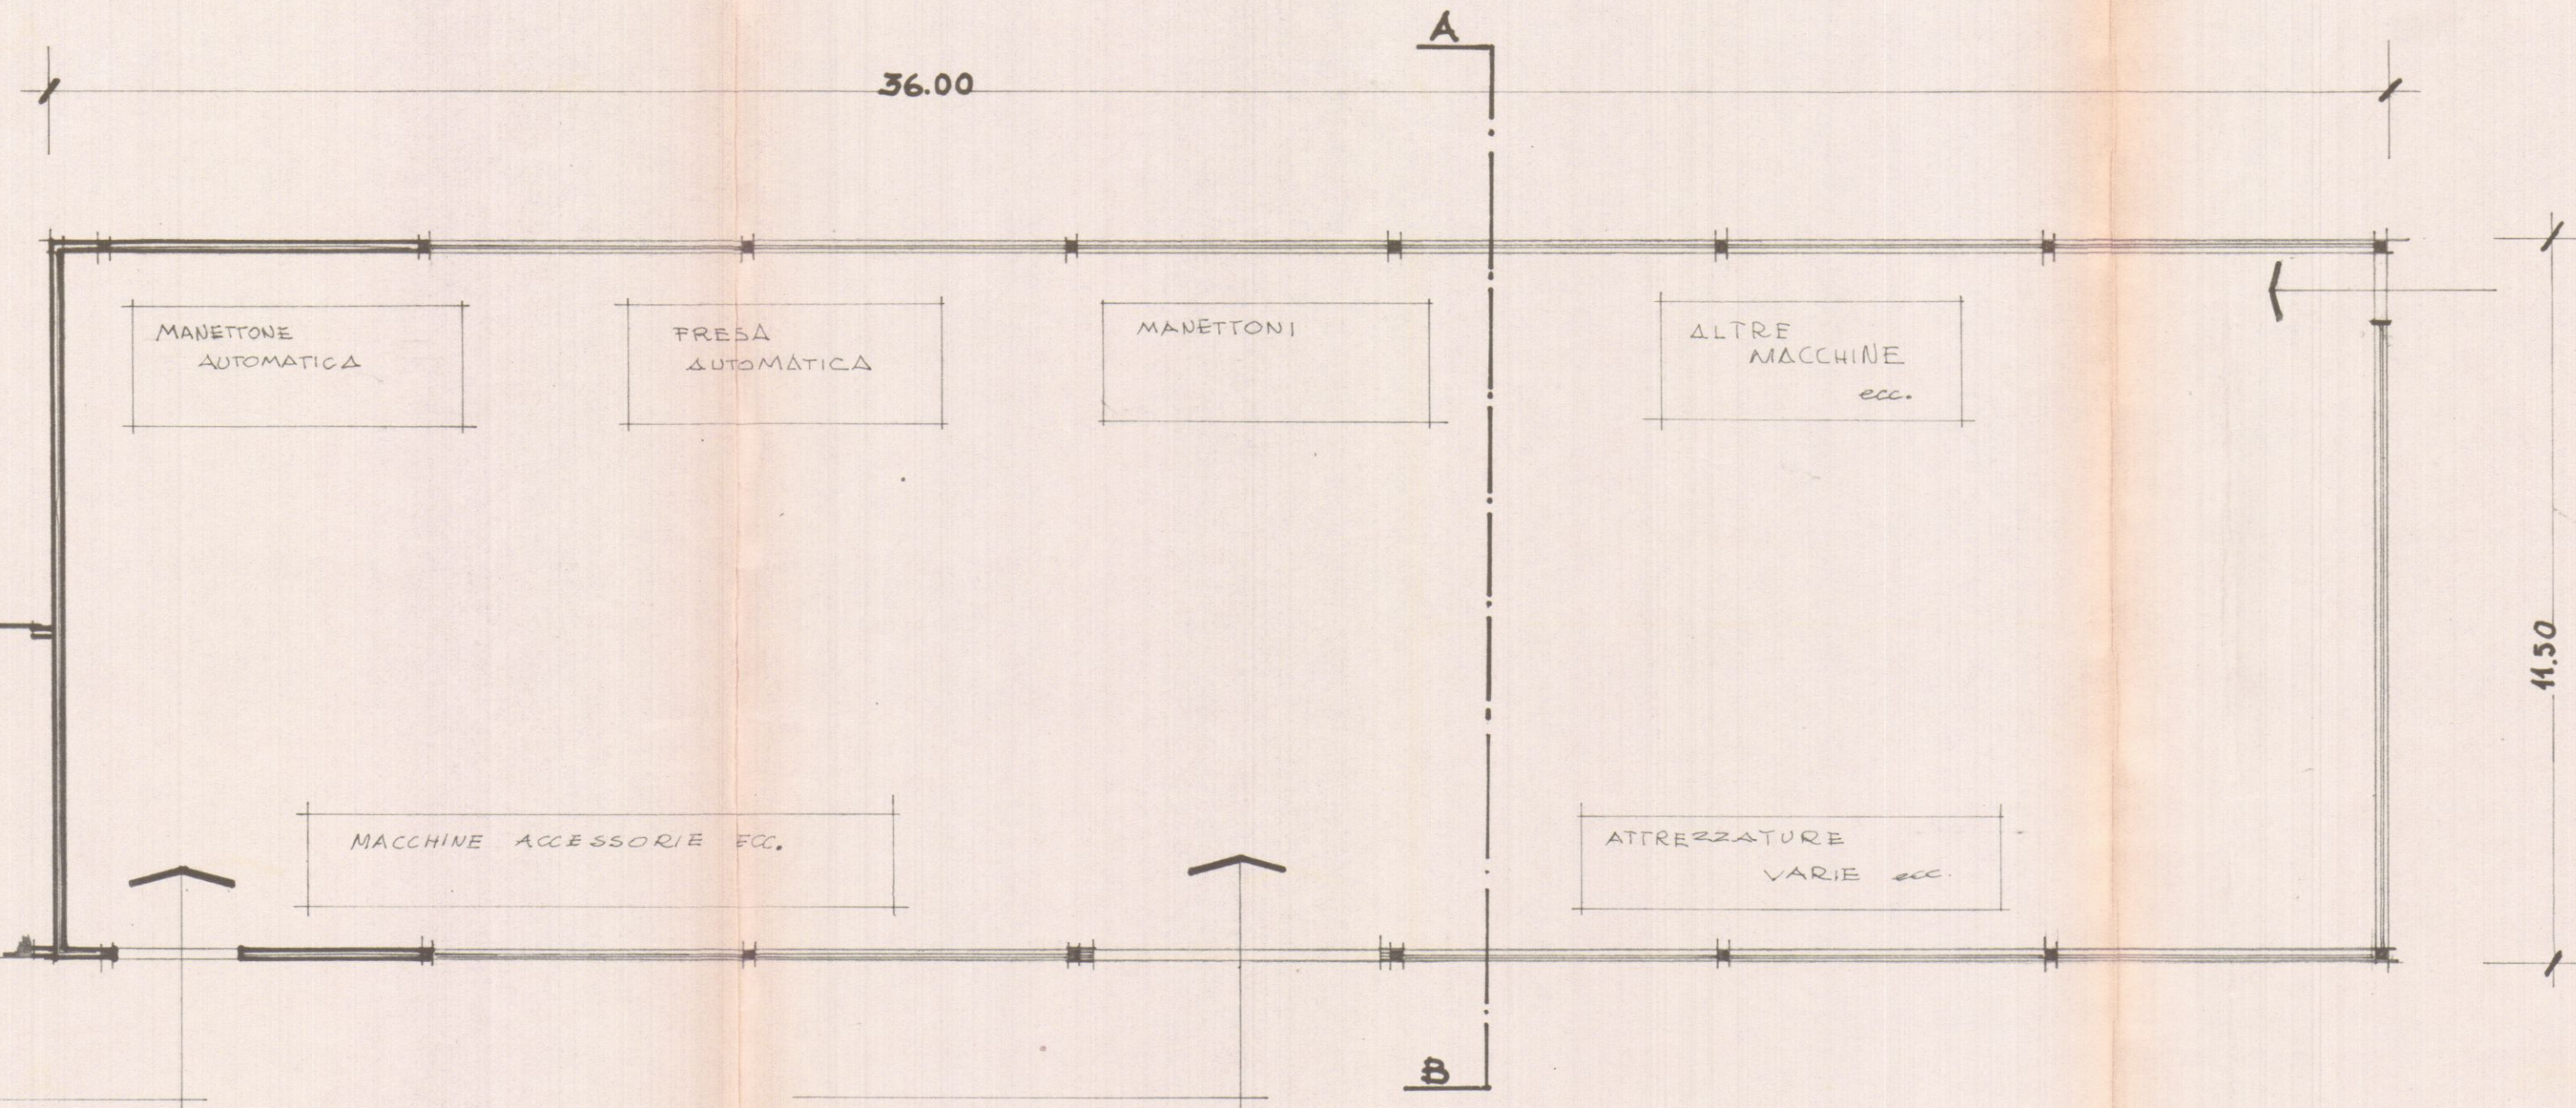

PROSPETTI EST ED OVEST.
SCALA 1:100

STABILIMENTO F.LLI MAZZUCCHELLI

CARRARA - NAZZANO VIA ILICE .

SISTEMA DI DEPURAZIONE DELLE
ACQUE DELLA LAVORAZIONE DEL
MARMO .


STUDIO TECNICO
Geom. VITTORIO AGOSTINI
Via 7 Luglio, 5 - Tel. 71.980
CARRARA




SCALA 1:50




ESTRATTO DI MAPPA
FOG. 70 SEZ. C
SCALA 1:2000

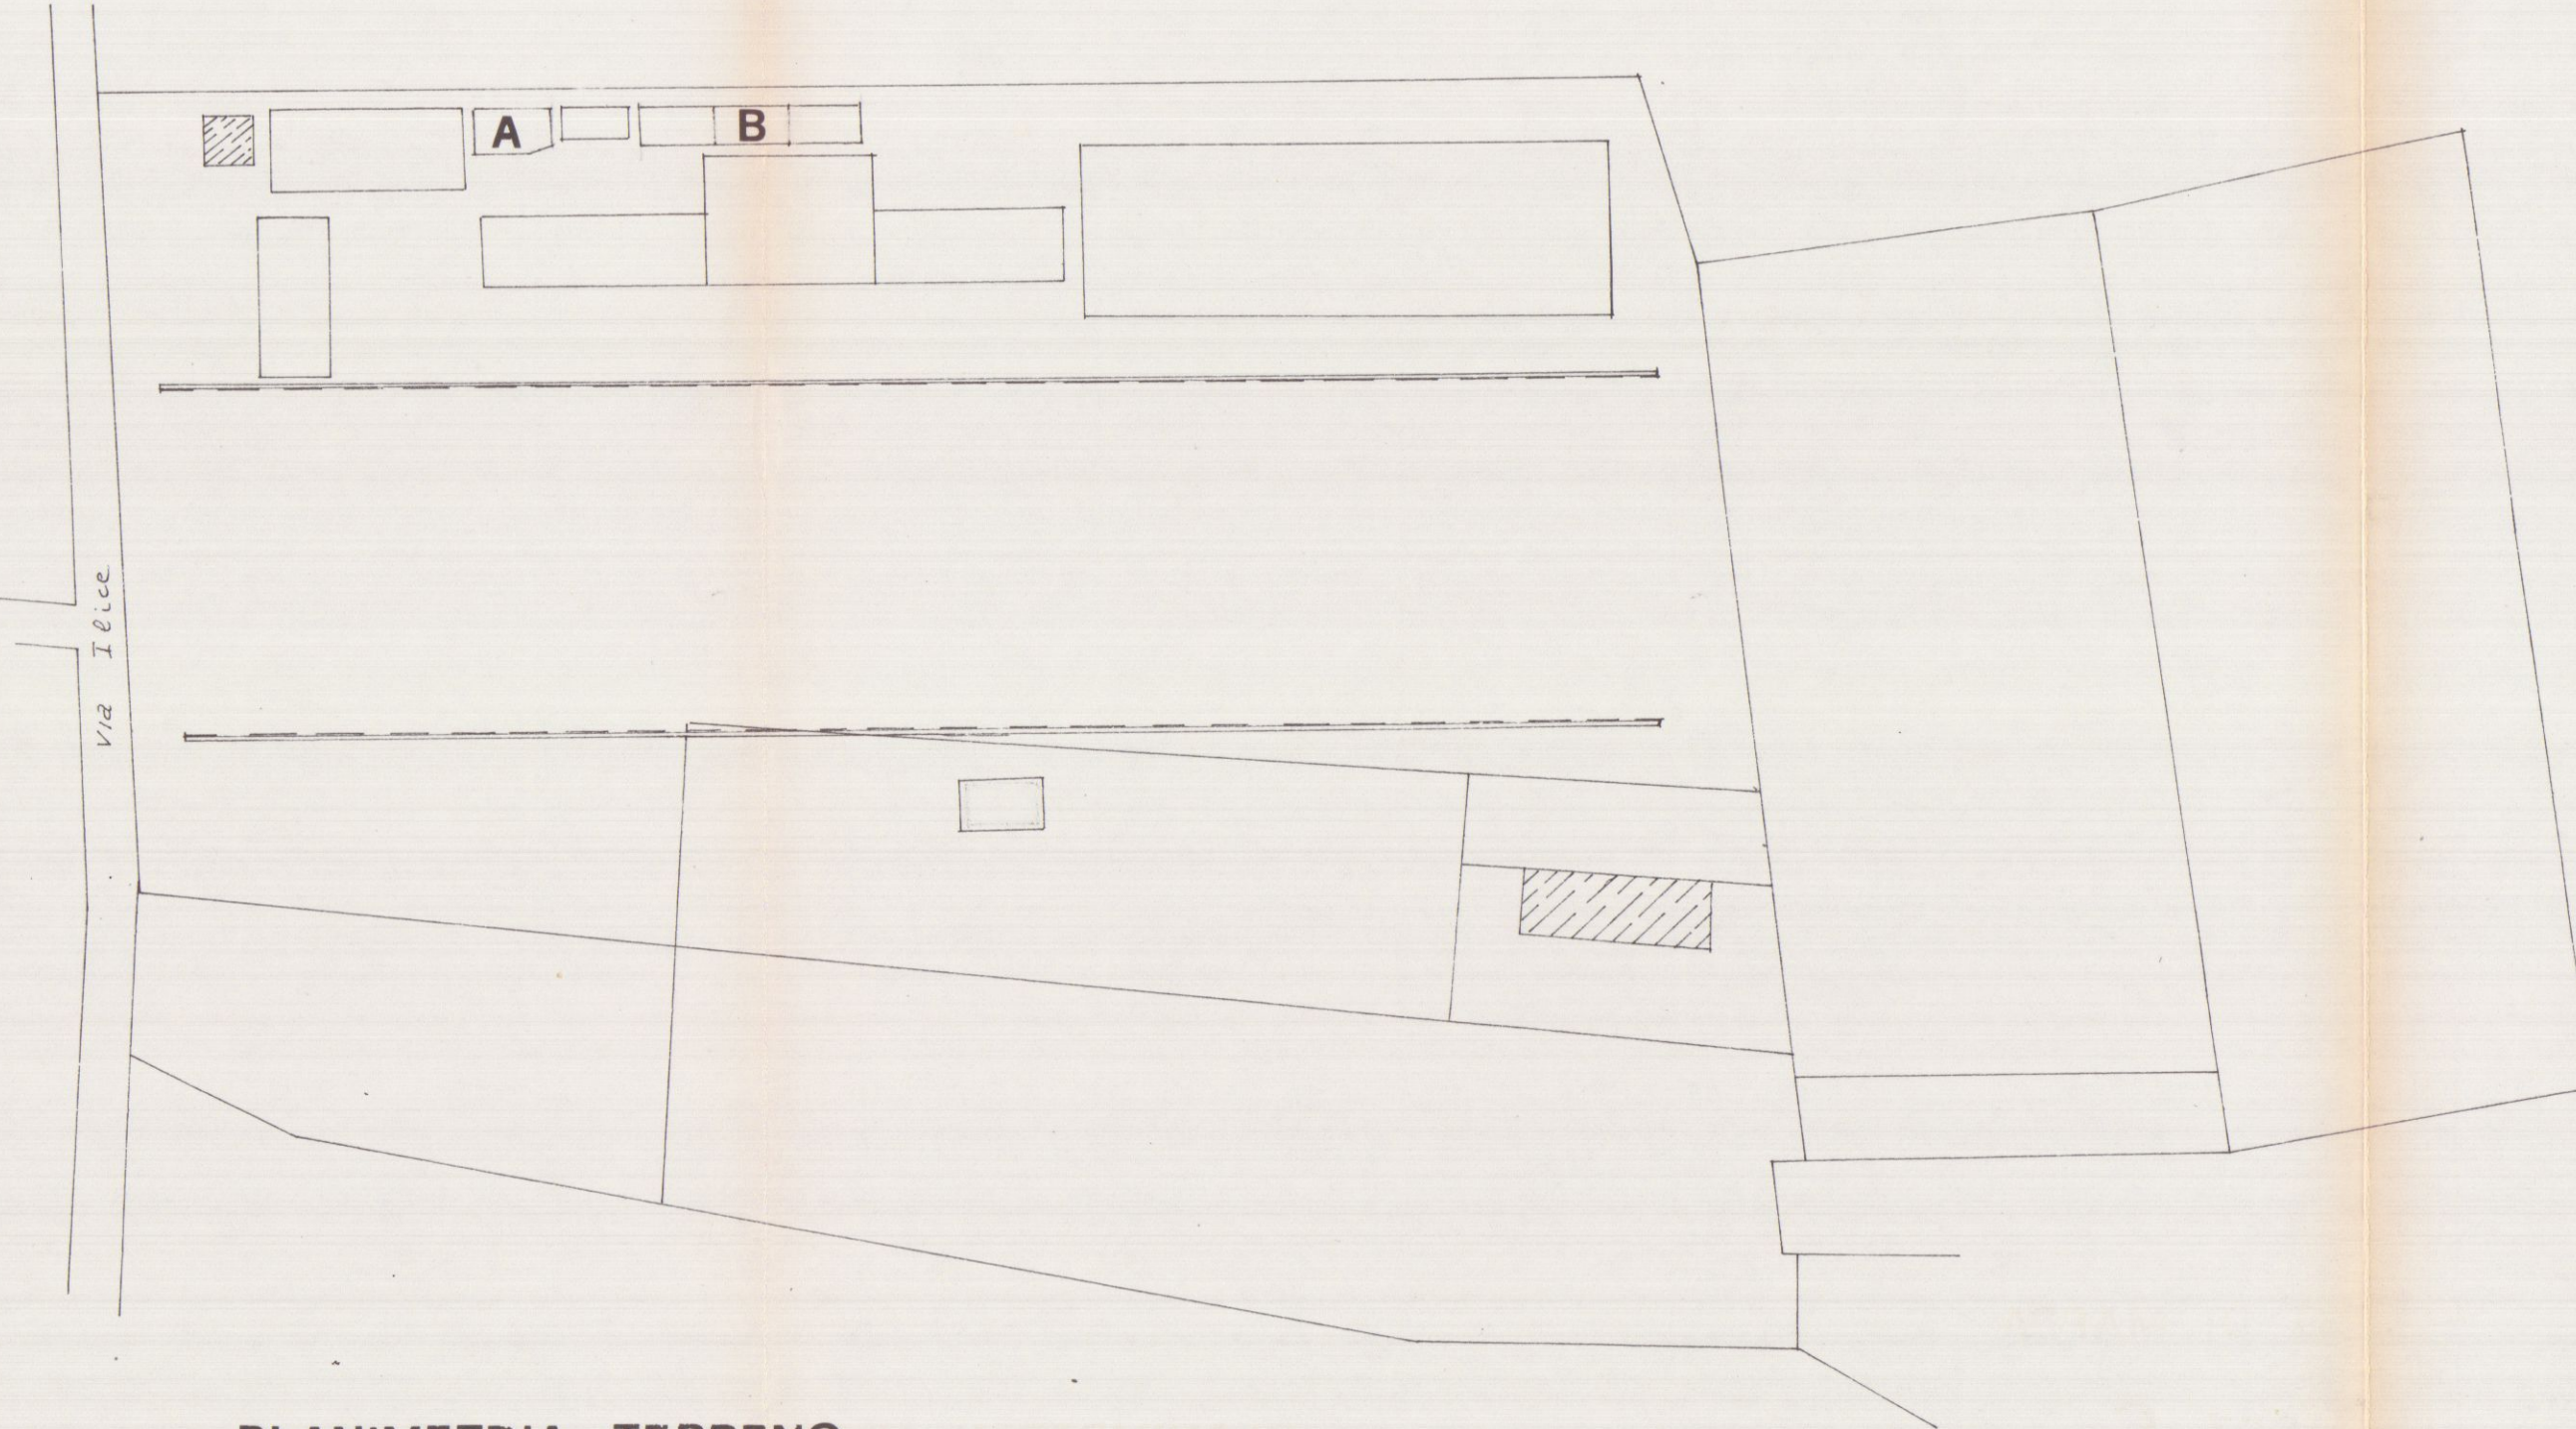


PLANIMETRIA TERRENO
SCALA 1:500

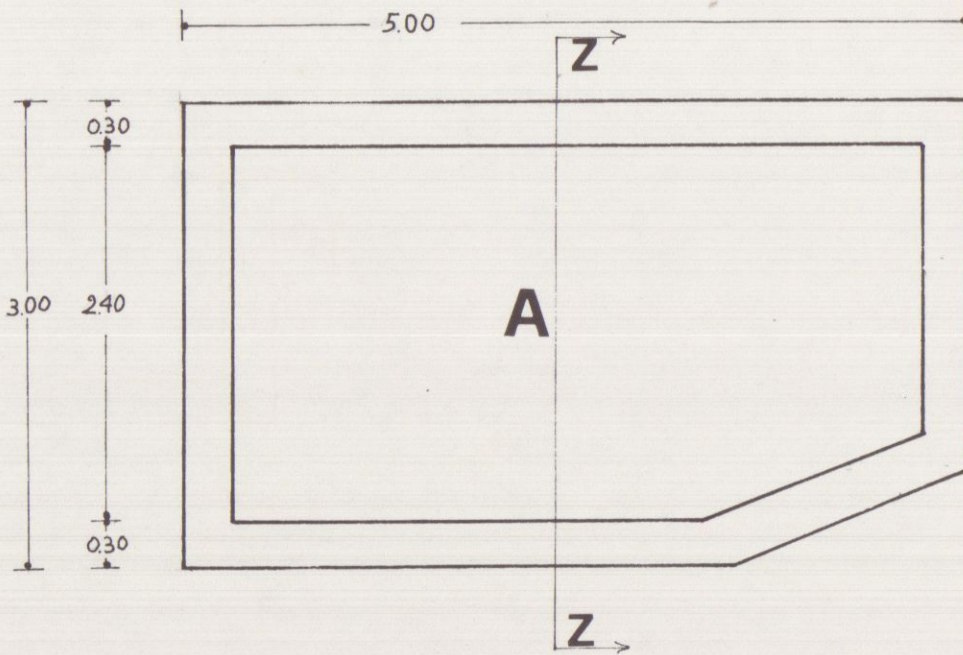


PIANTA

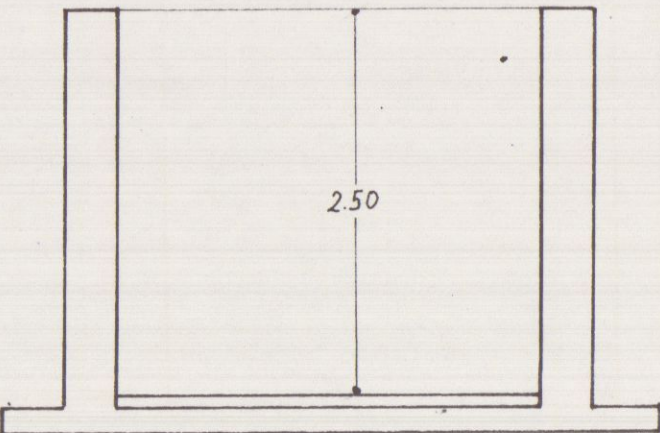


SEZ: Z-Z

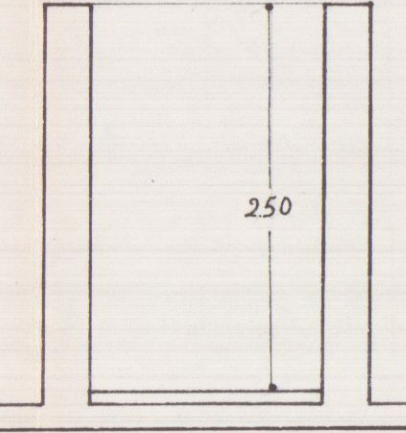

SEZ: U-U

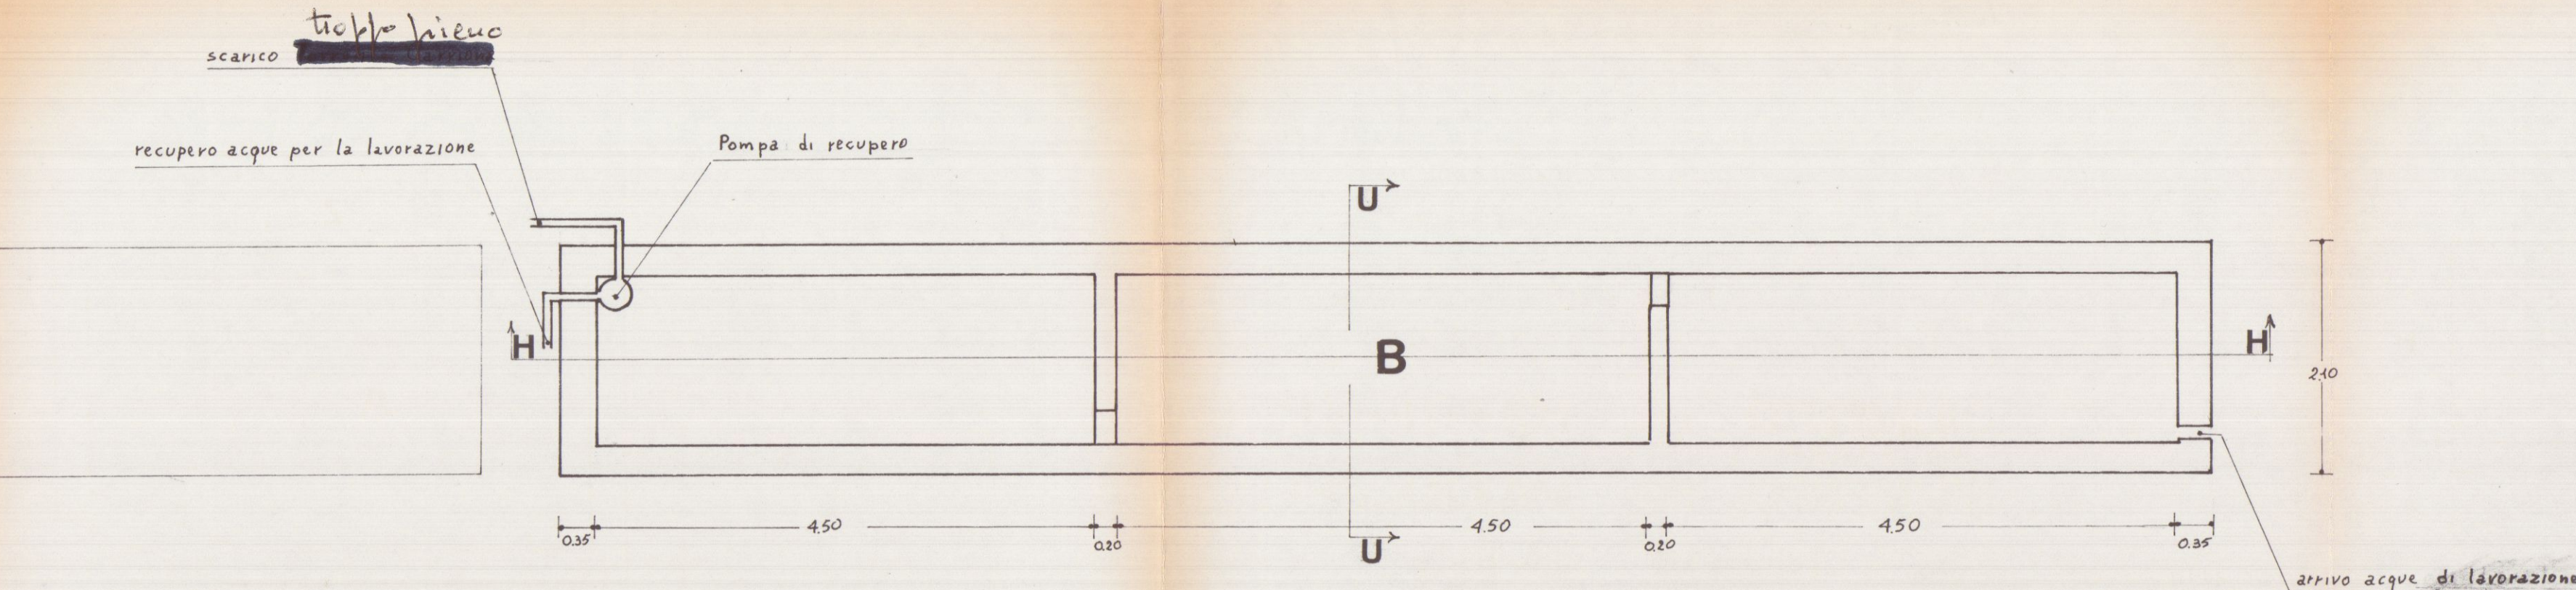

PIANTA

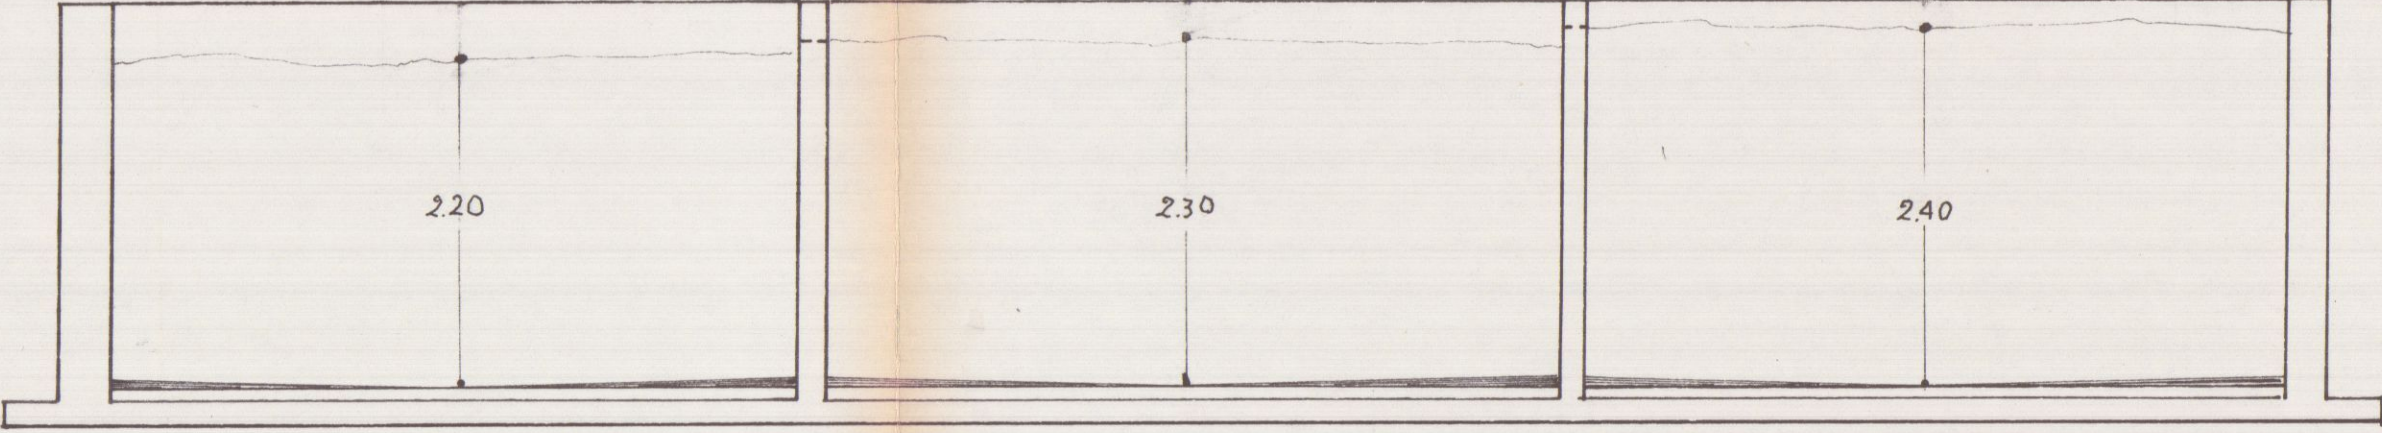

SEZ: H-H

STABILIMENTO F.LLI MAZZUCCHELLI


CARRARA - NAZZANO VIA ILICE .

SISTEMA DI DEPURAZIONE DELLE
ACQUE DELLA LAVORAZIONE DEL
MARMO .


STUDIO TECNICO
Geom. VITTORIO AGOSTINI
Via 7 Luglio, 5 - Tel. 71.980
CARRARA




SCALA 1:50

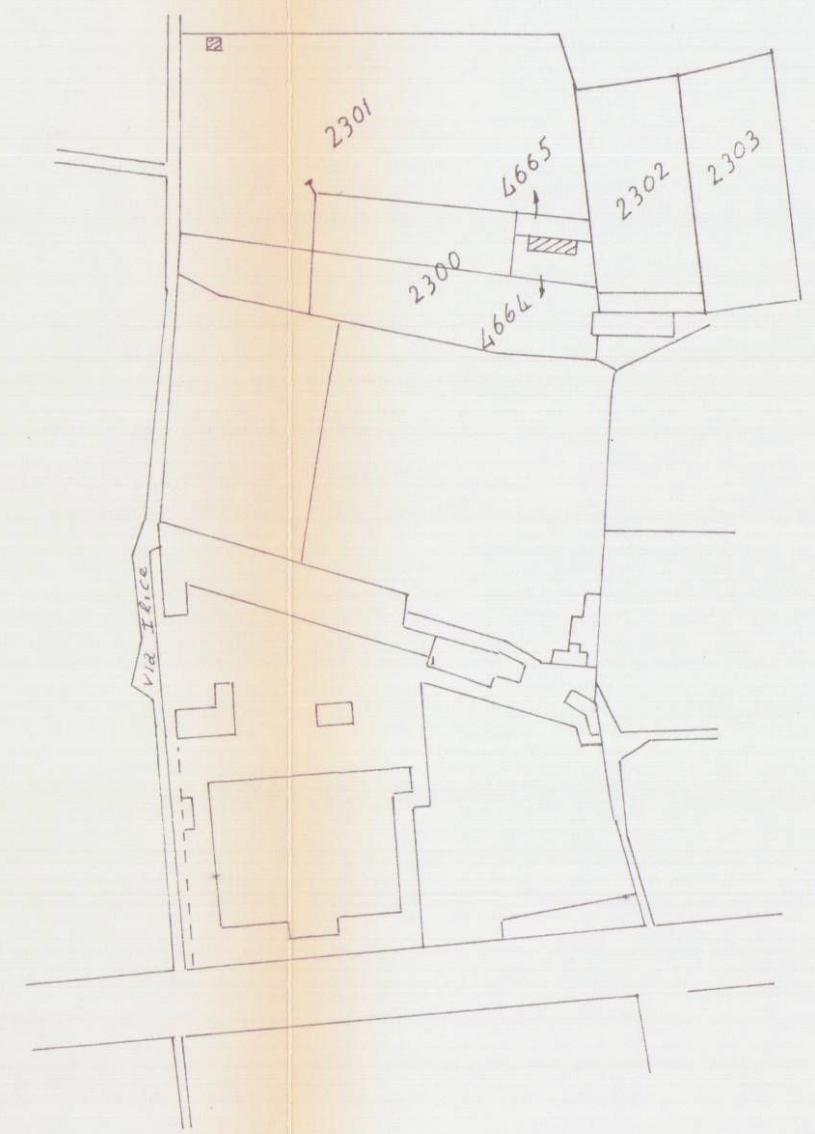


ESTRATTO DI MAPPA
FOG. 70 SEZ. C
SCALA 1:2000

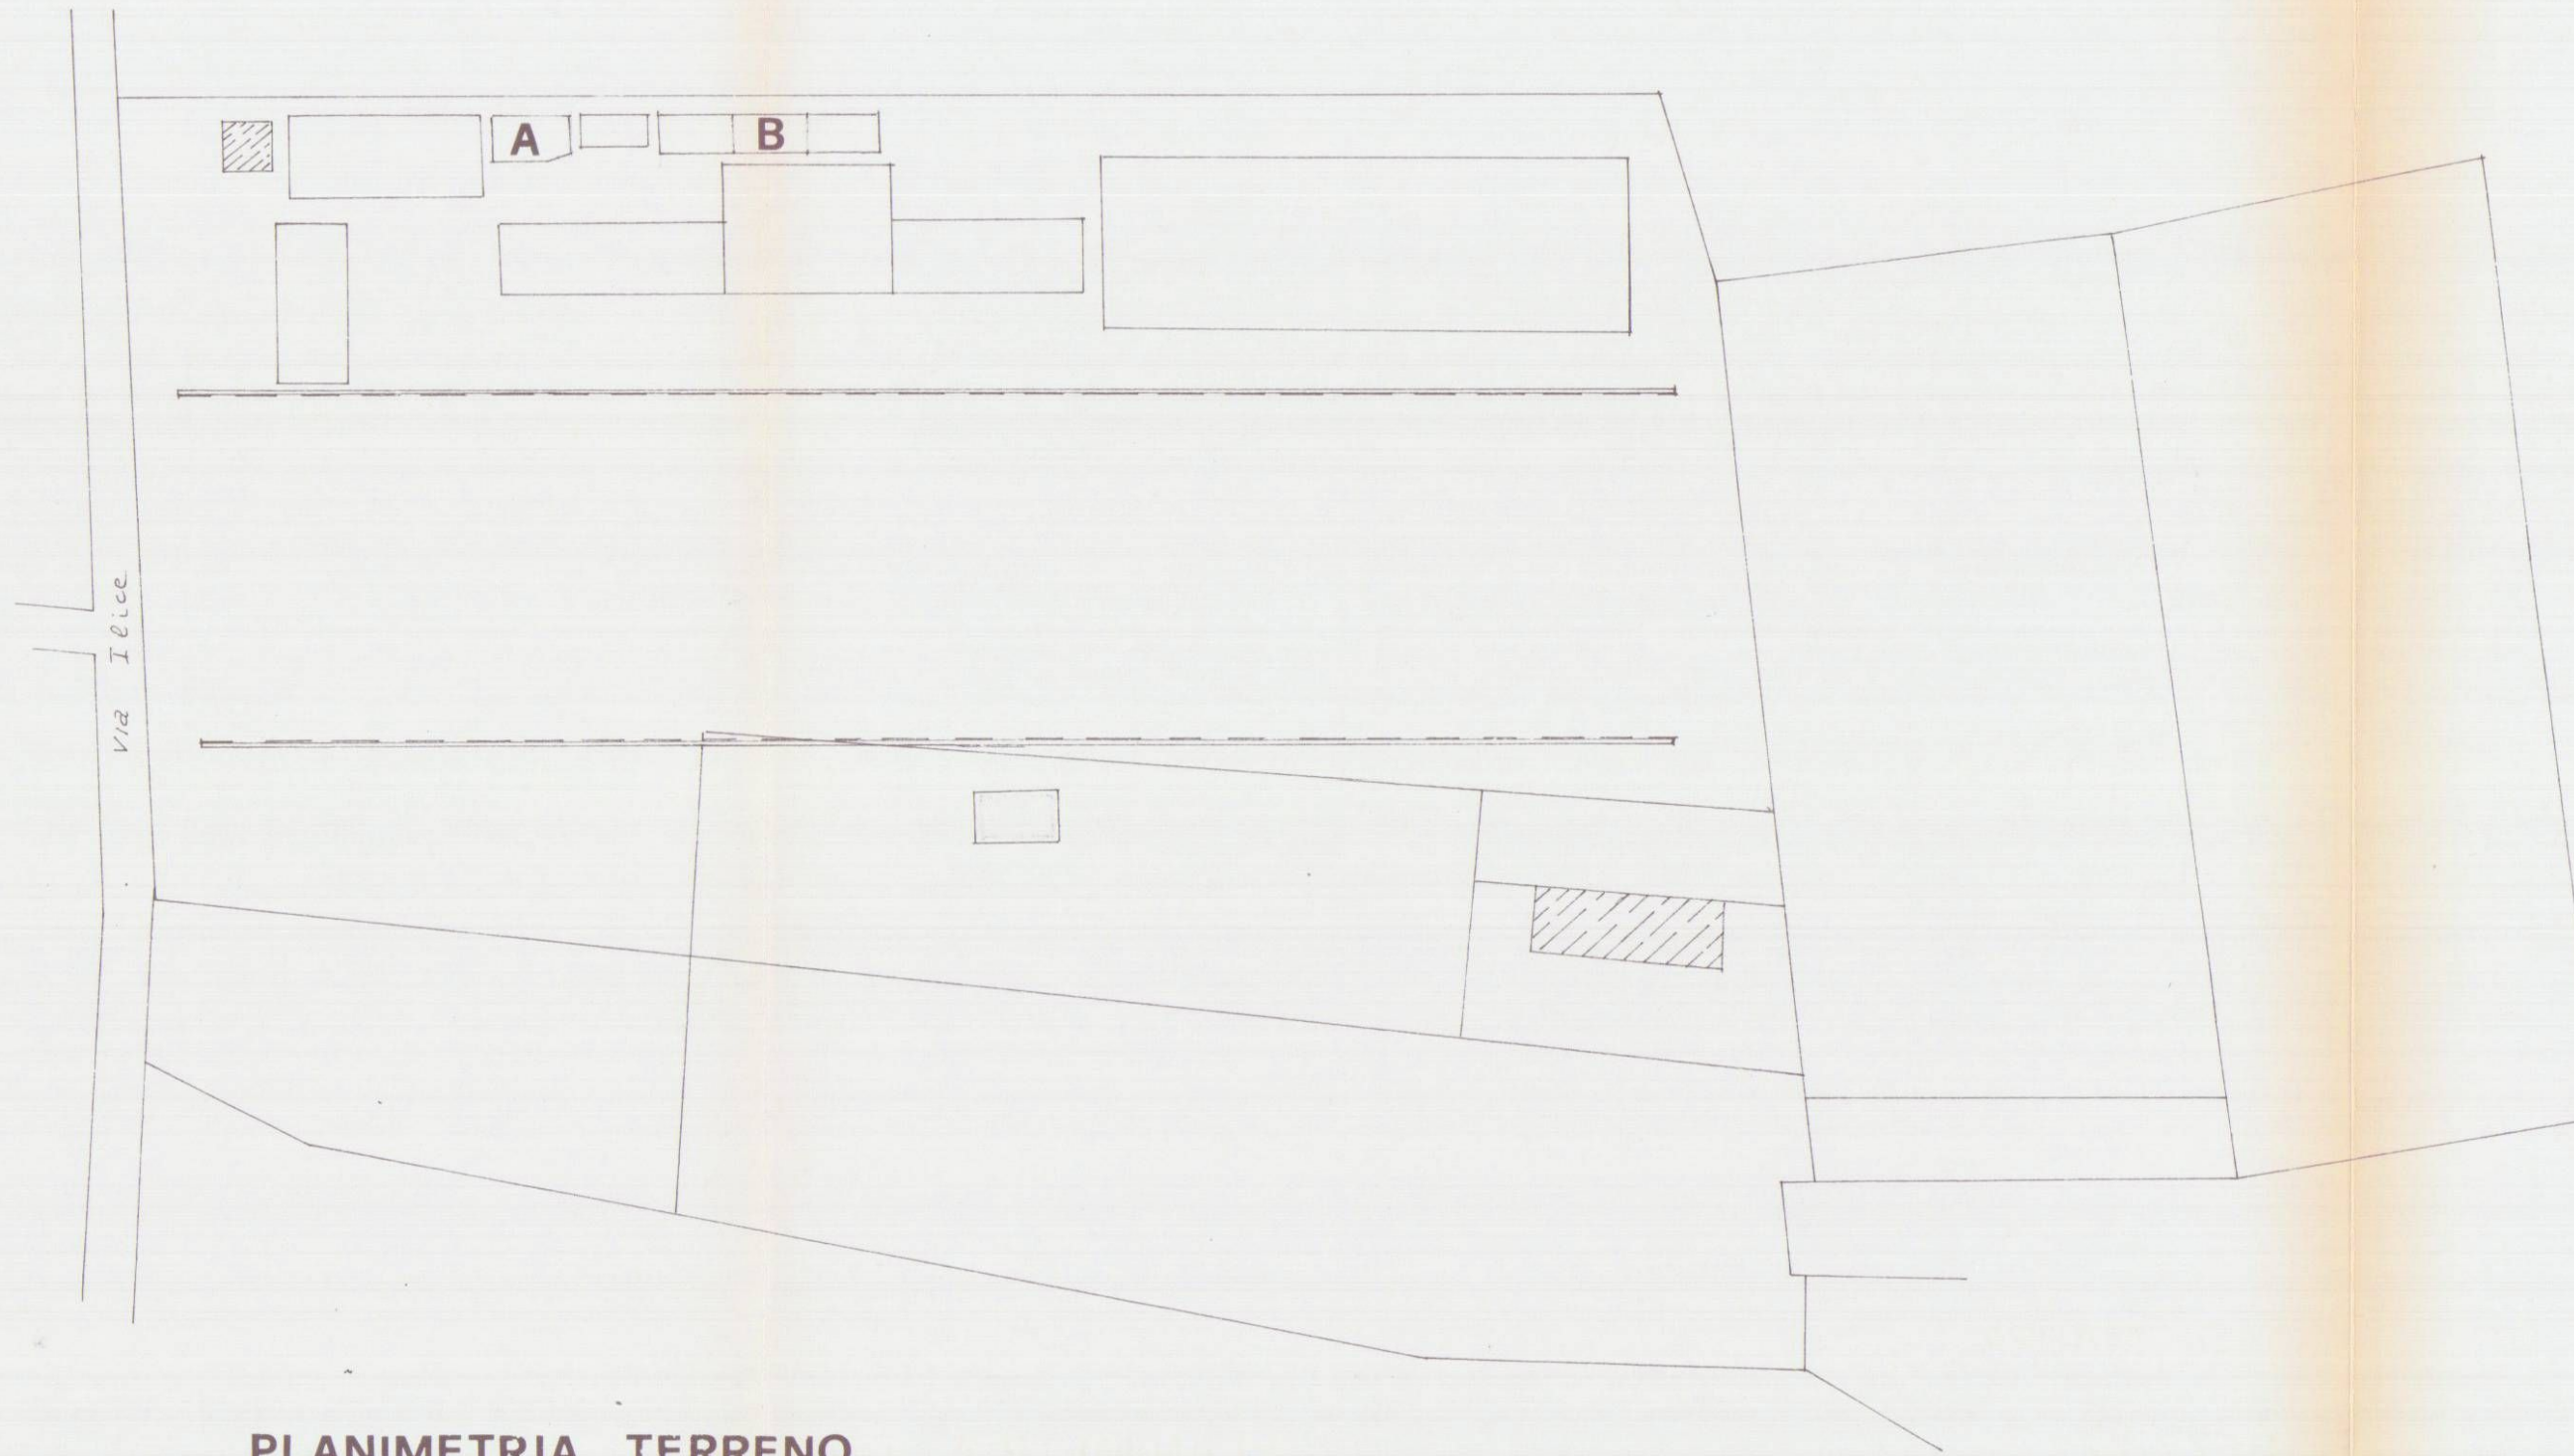


PLANIMETRIA TERRENO
SCALA 1:500

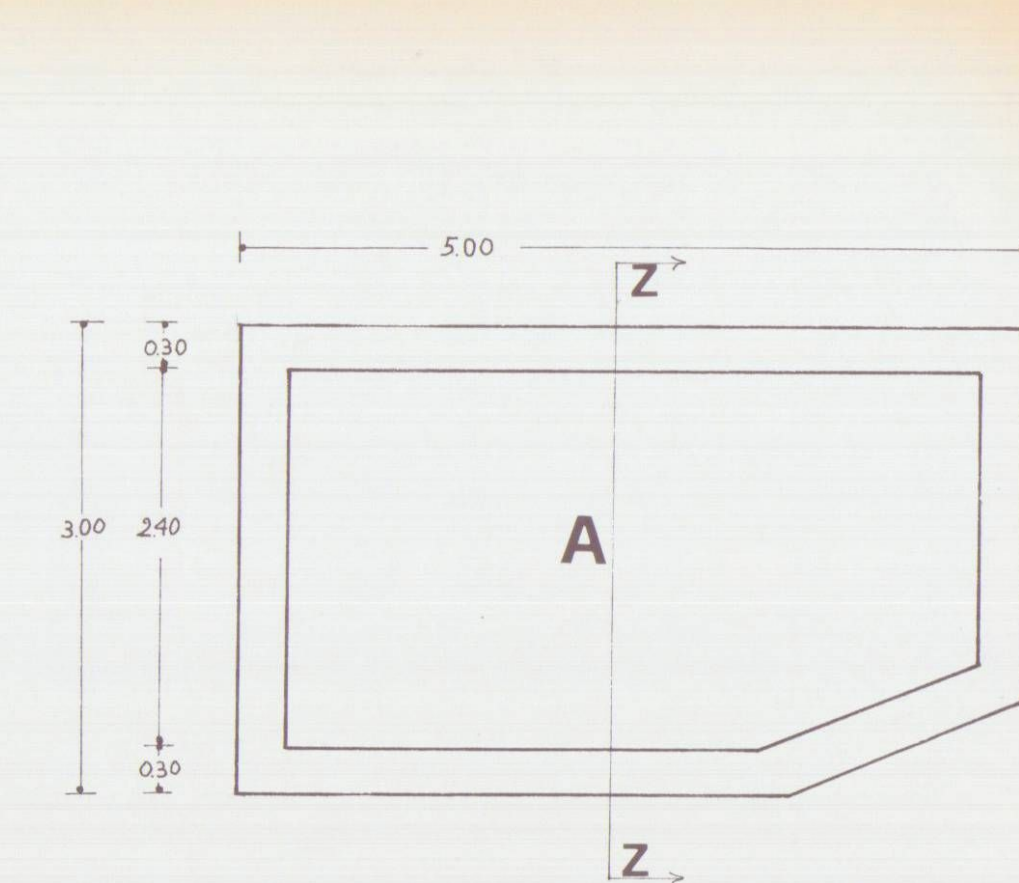


PIANTA

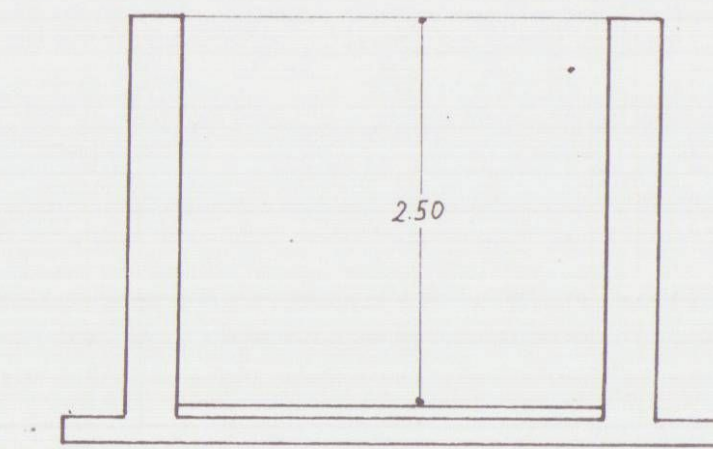


SEZ : Z-Z

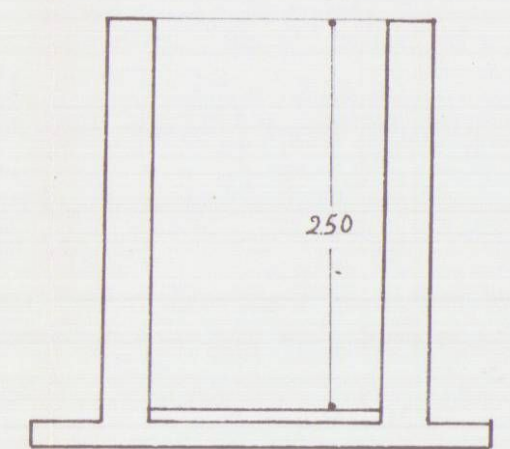

SEZ: UU

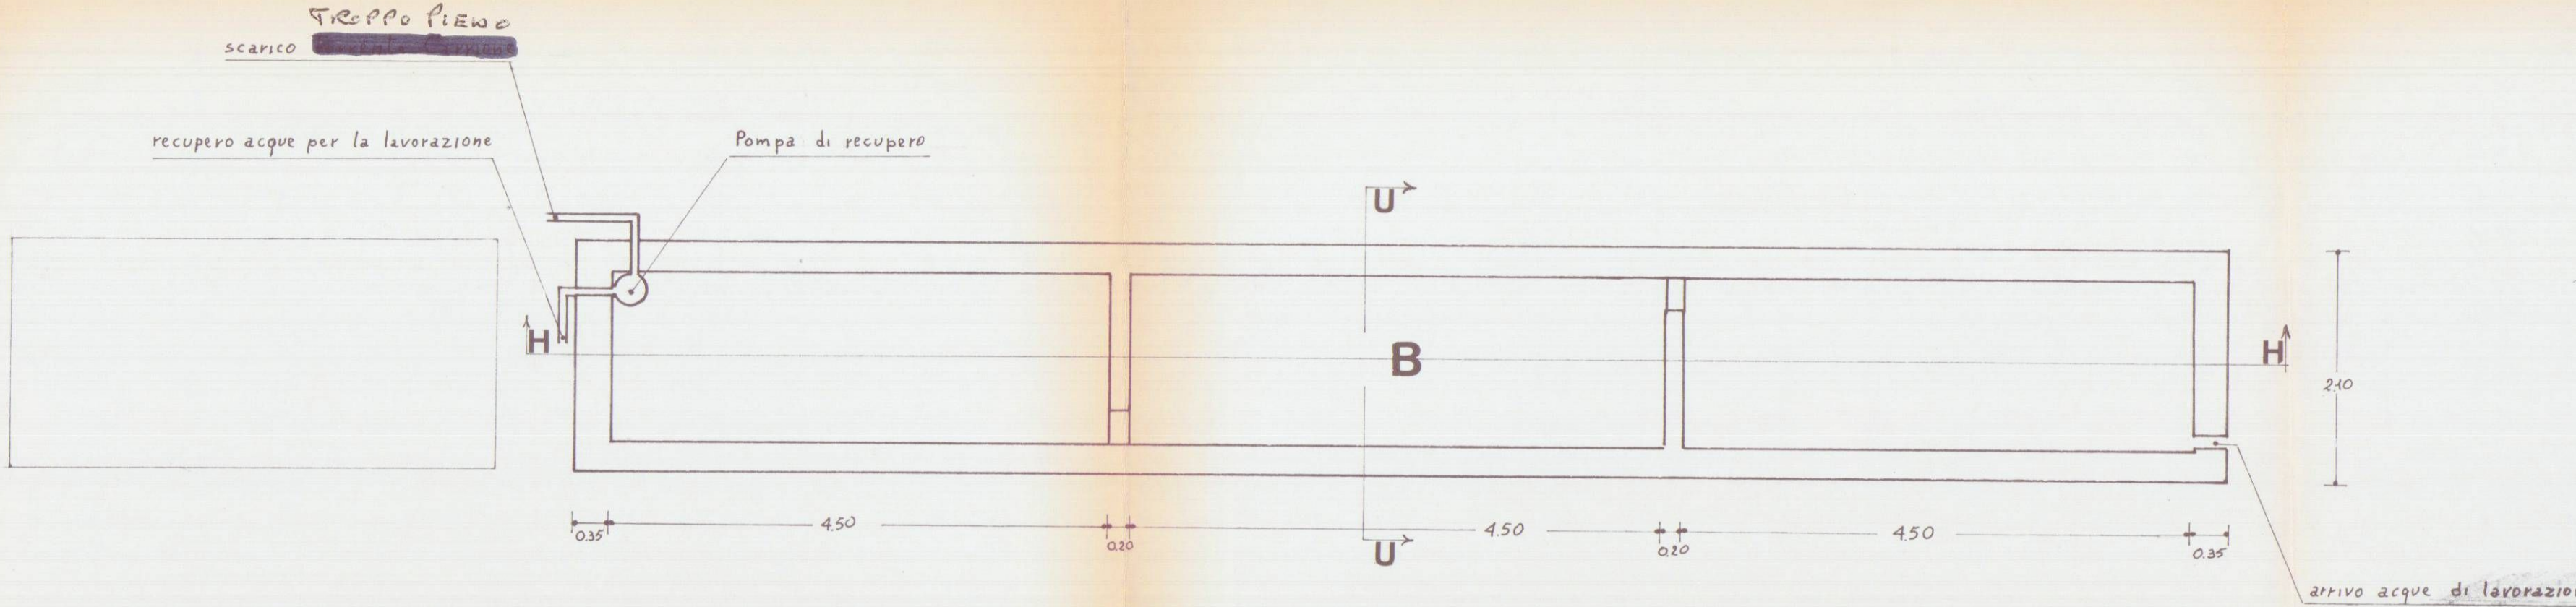

PIANTA

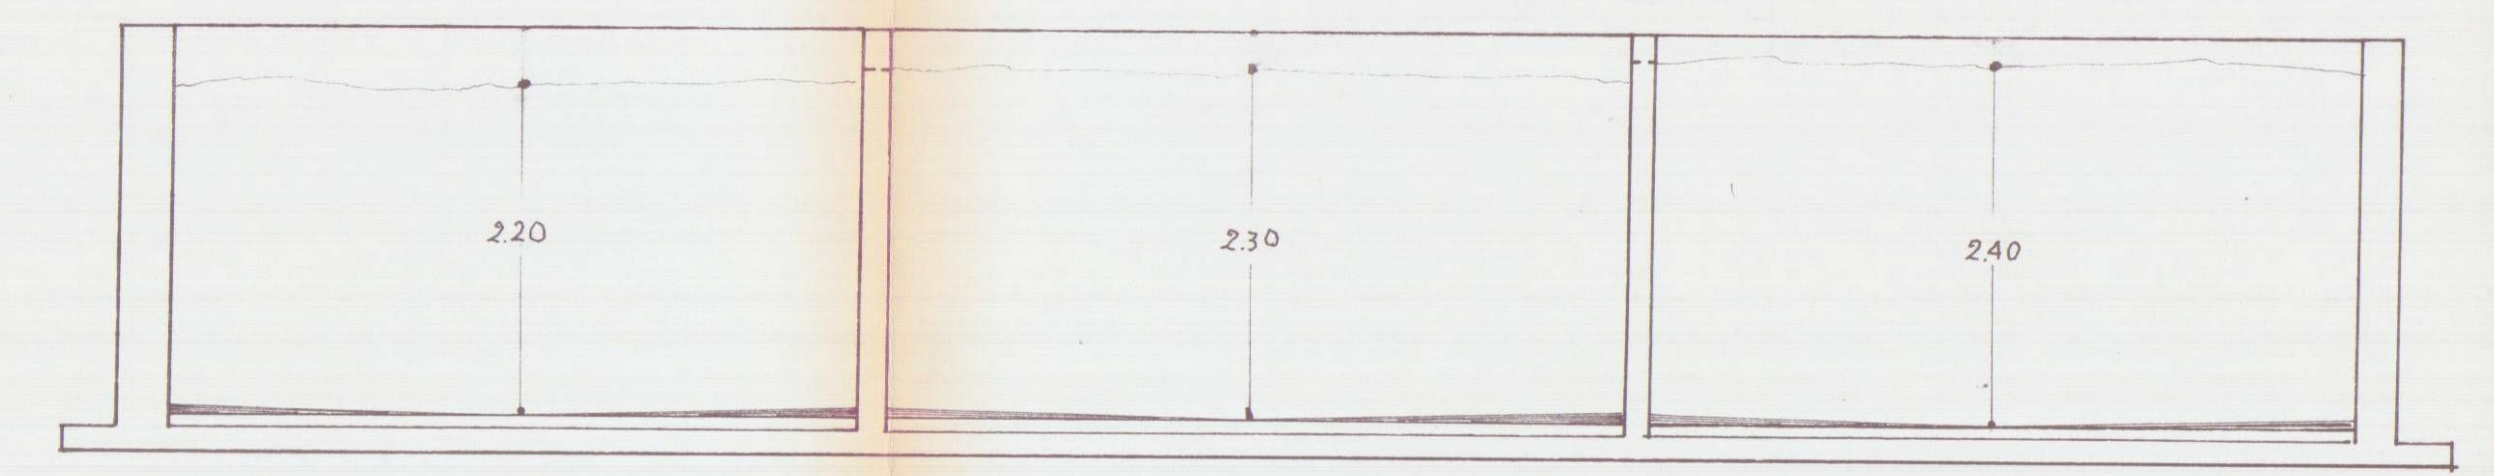

SEZ : H-H

STABILIMENTO F.LLI MAZZUCCHELLI


CARRARA - NAZZANO VIA ILICE .

**SISTEMA DI DEPURAZIONE DELLE
ACQUE DELLA LAVORAZIONE DEL
MARMO .**


STUDIO TECNICO
Geom. VITTORIO AGOSTINI
Via 7 Luglio, 5 - Tel. 71.980
CARRARA




SCALA 1:50

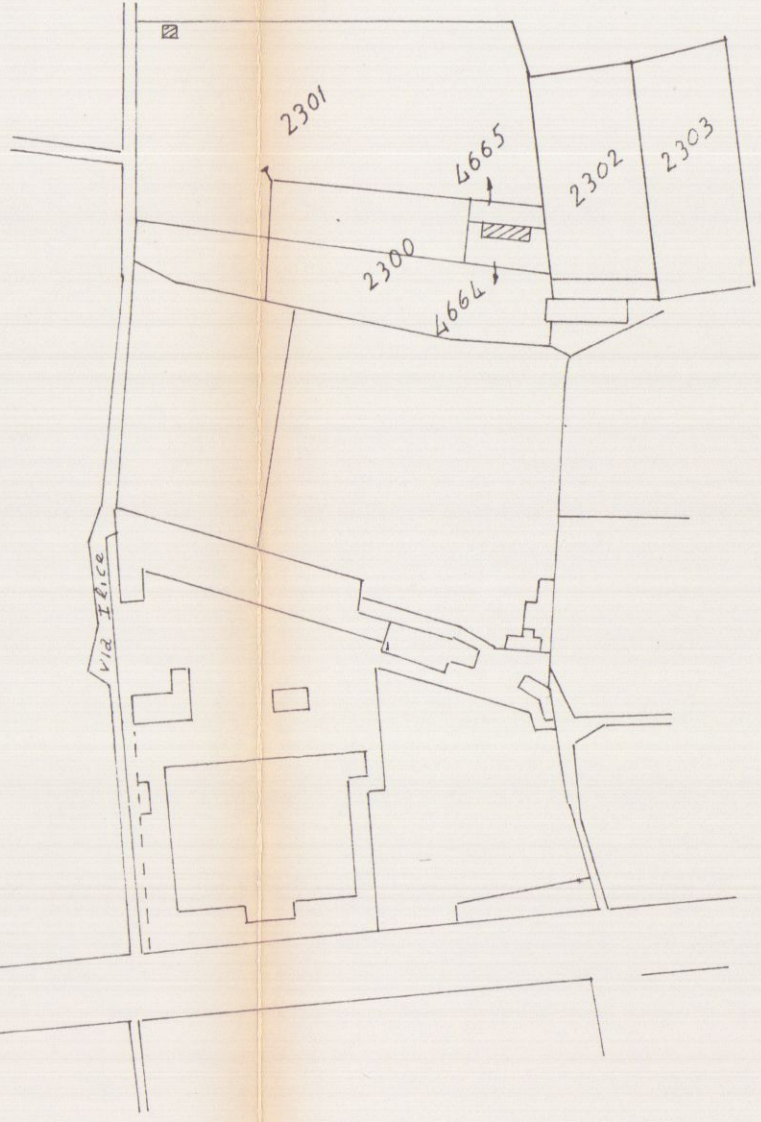


ESTRATTO DI MAPPA
FOG. 70 SEZ. C
SCALA 1:2000

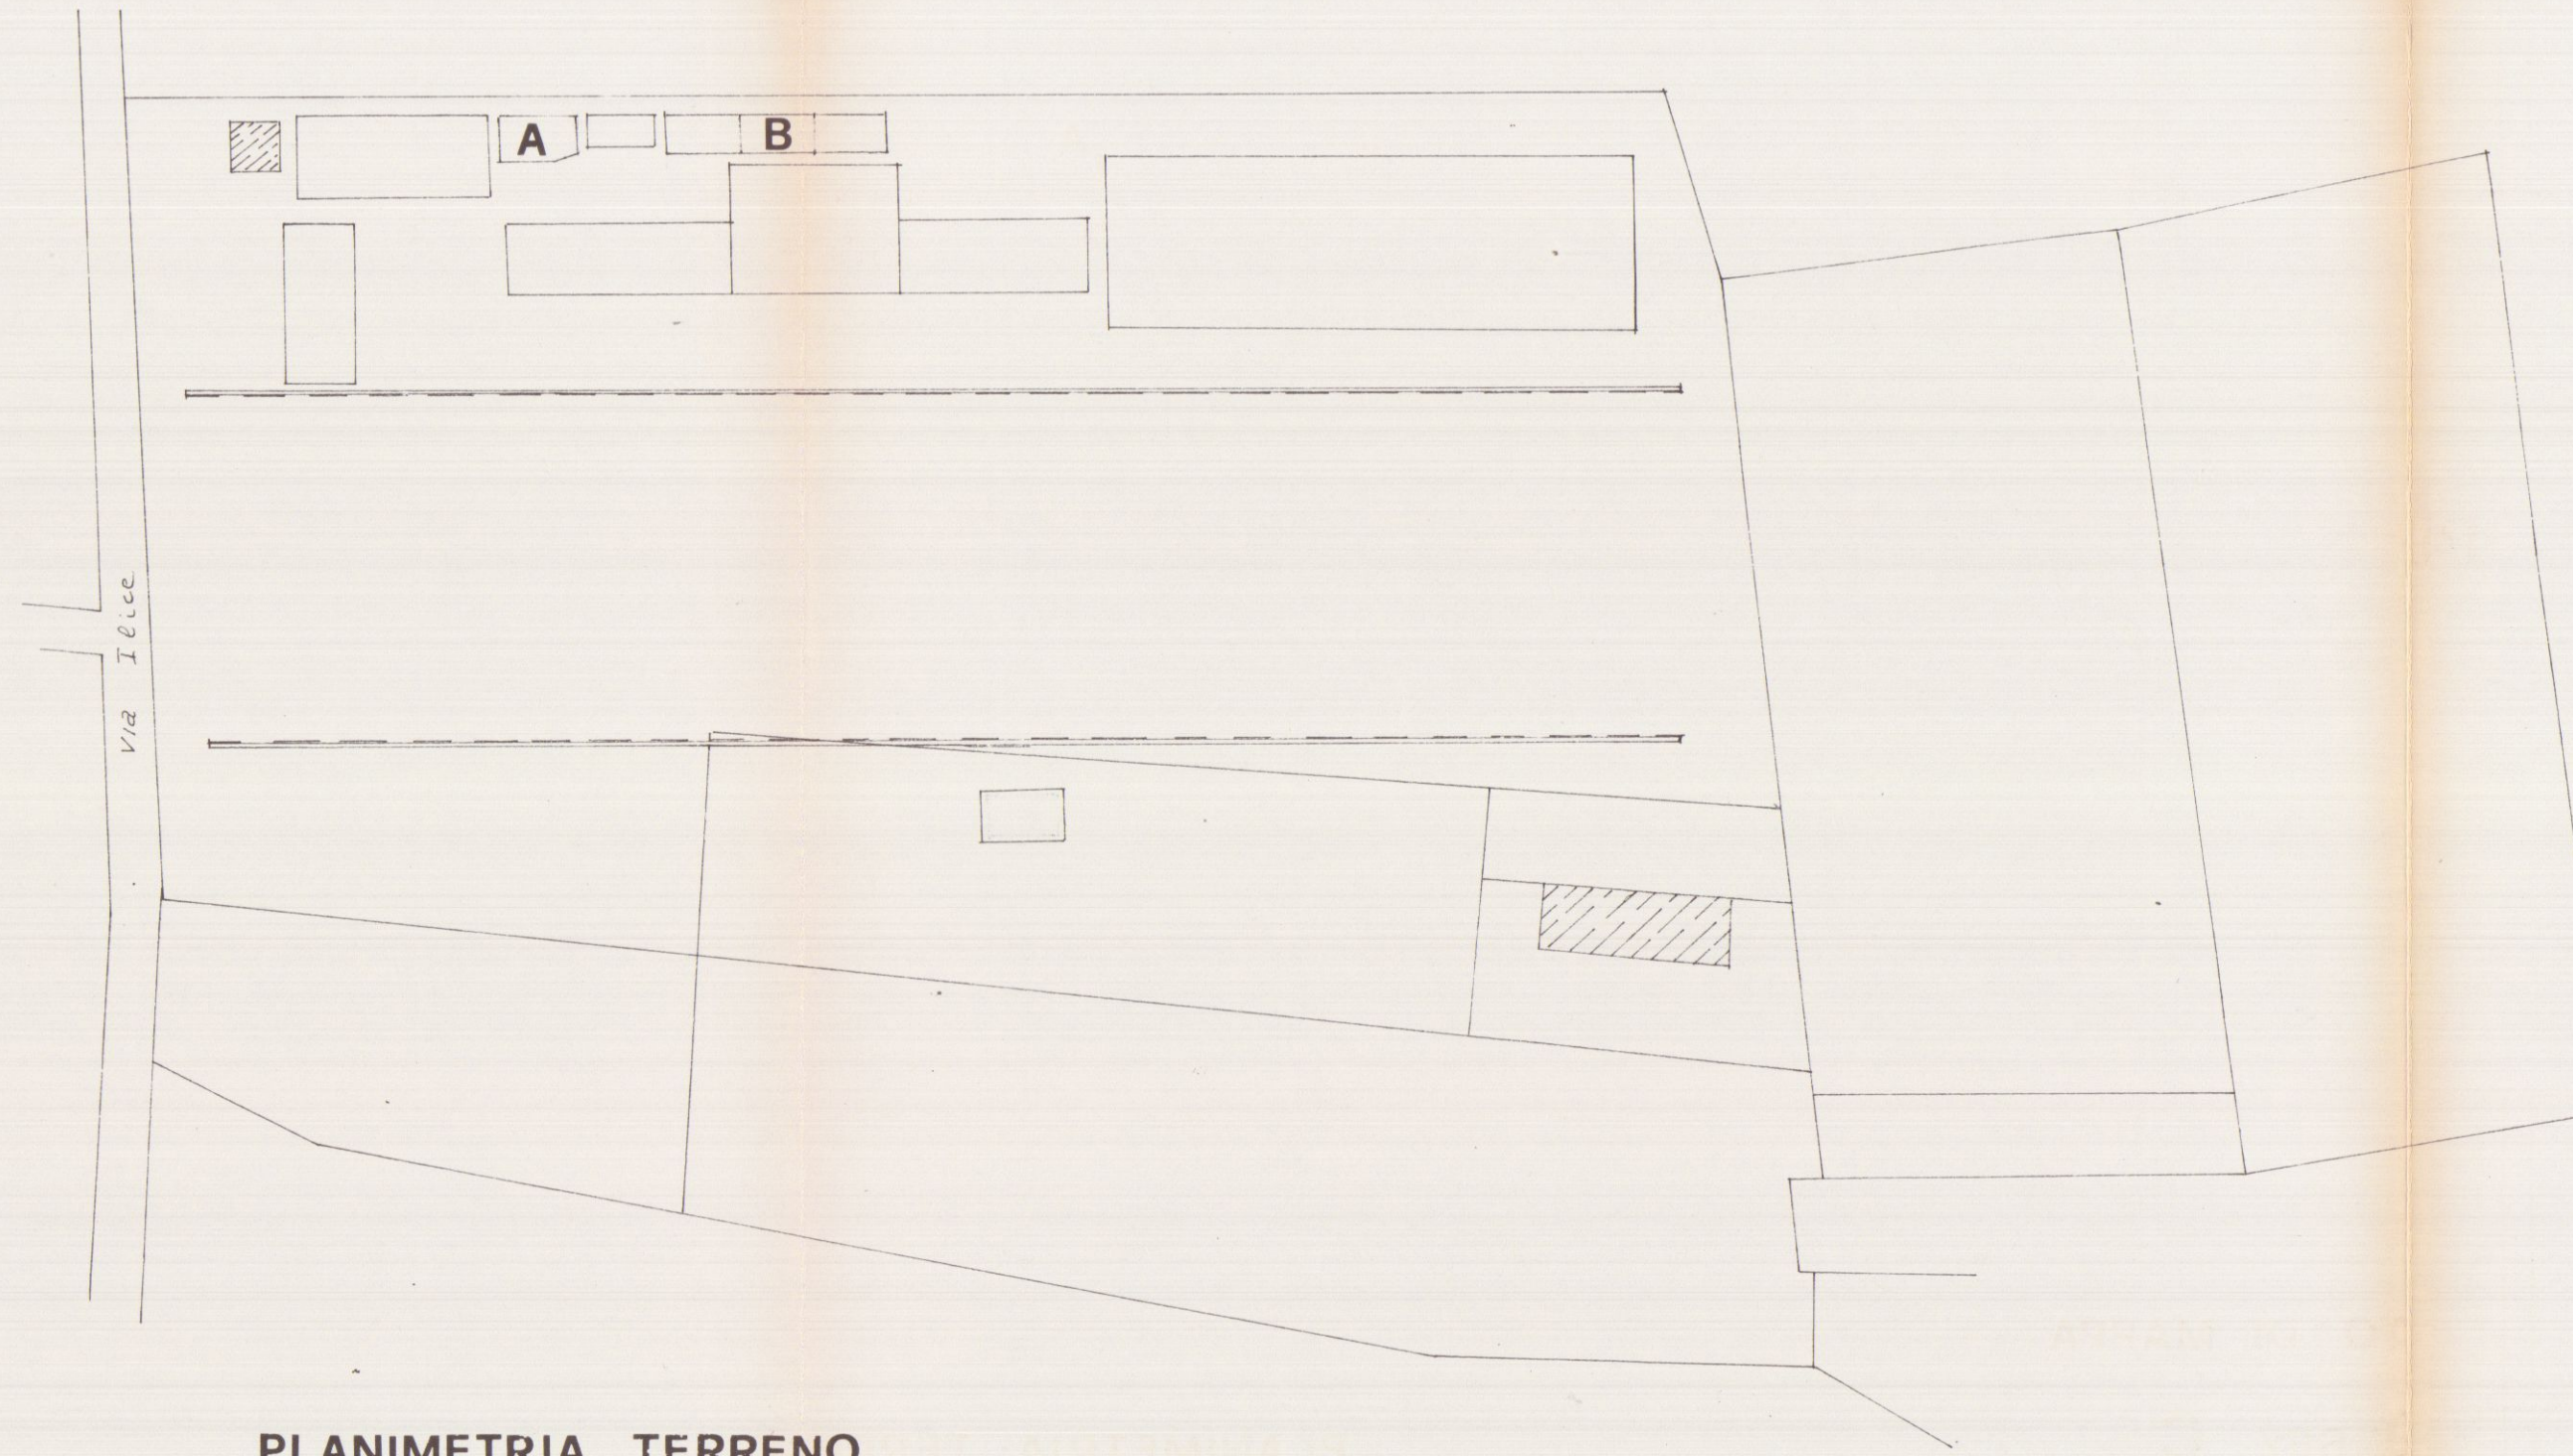


PLANIMETRIA TERRENO
SCALA 1:500

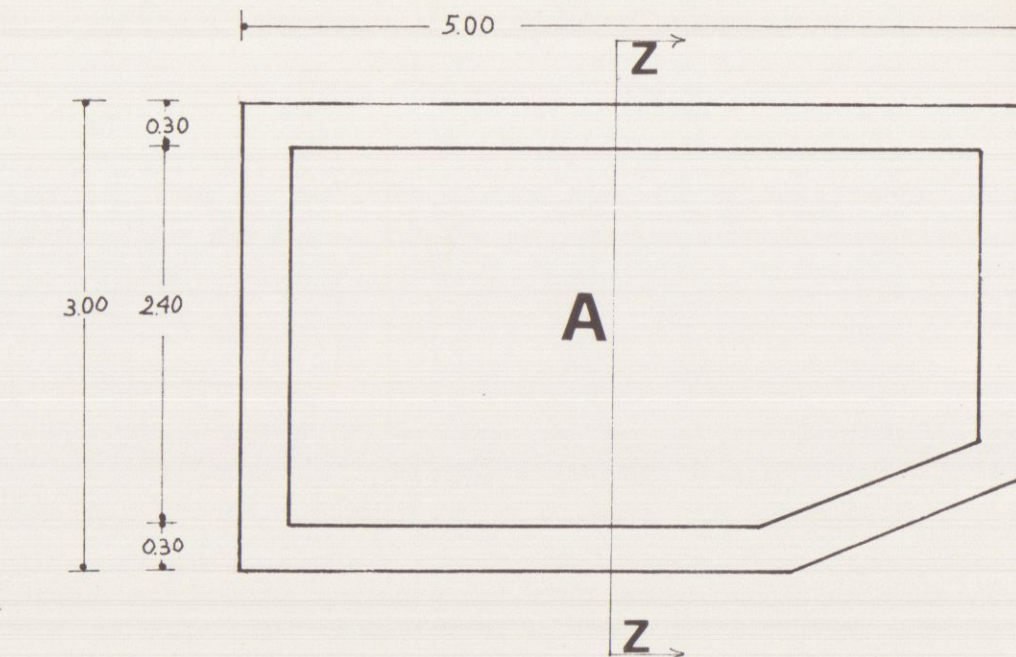


PIANTA

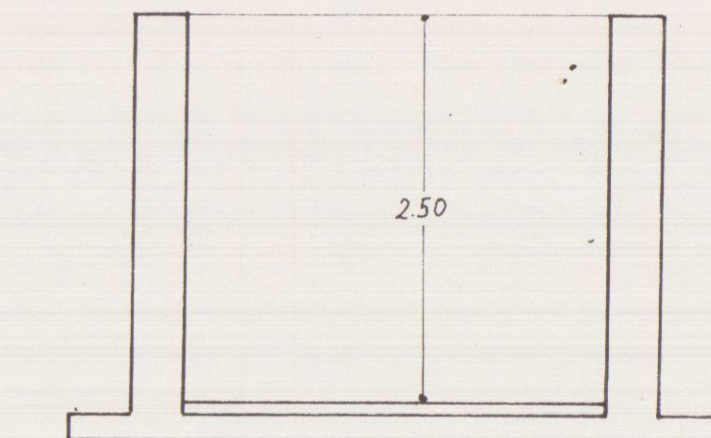


SEZ: Z-Z

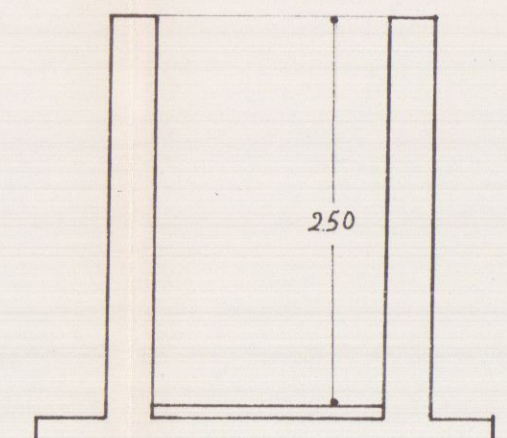

SEZ: UU

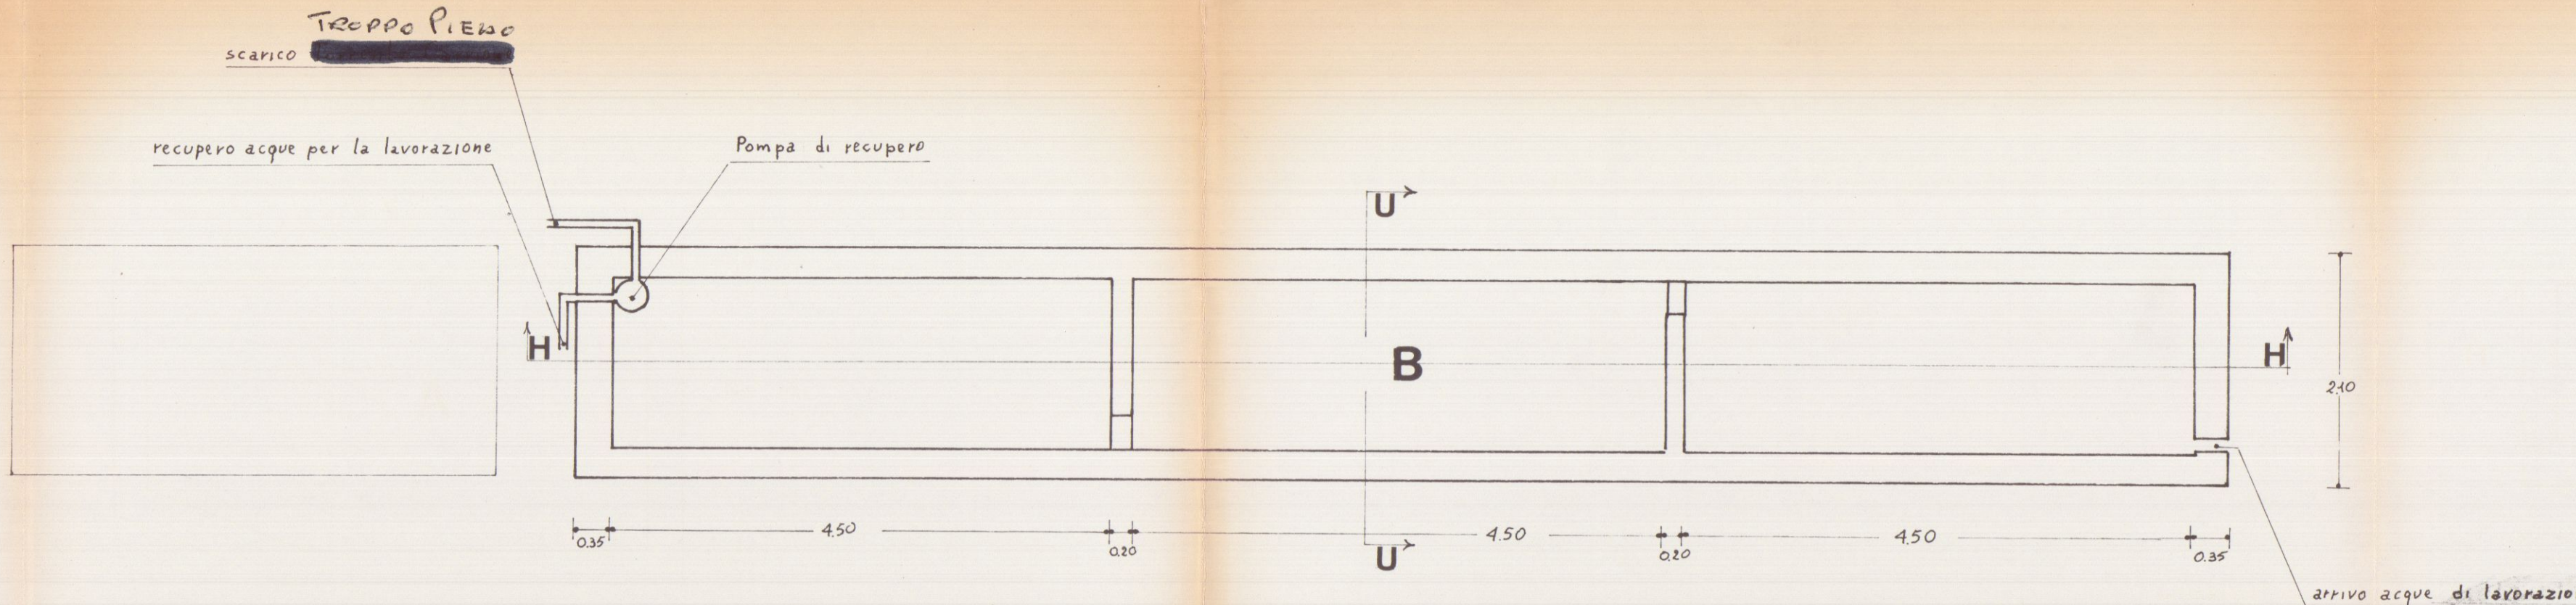

PIANTA

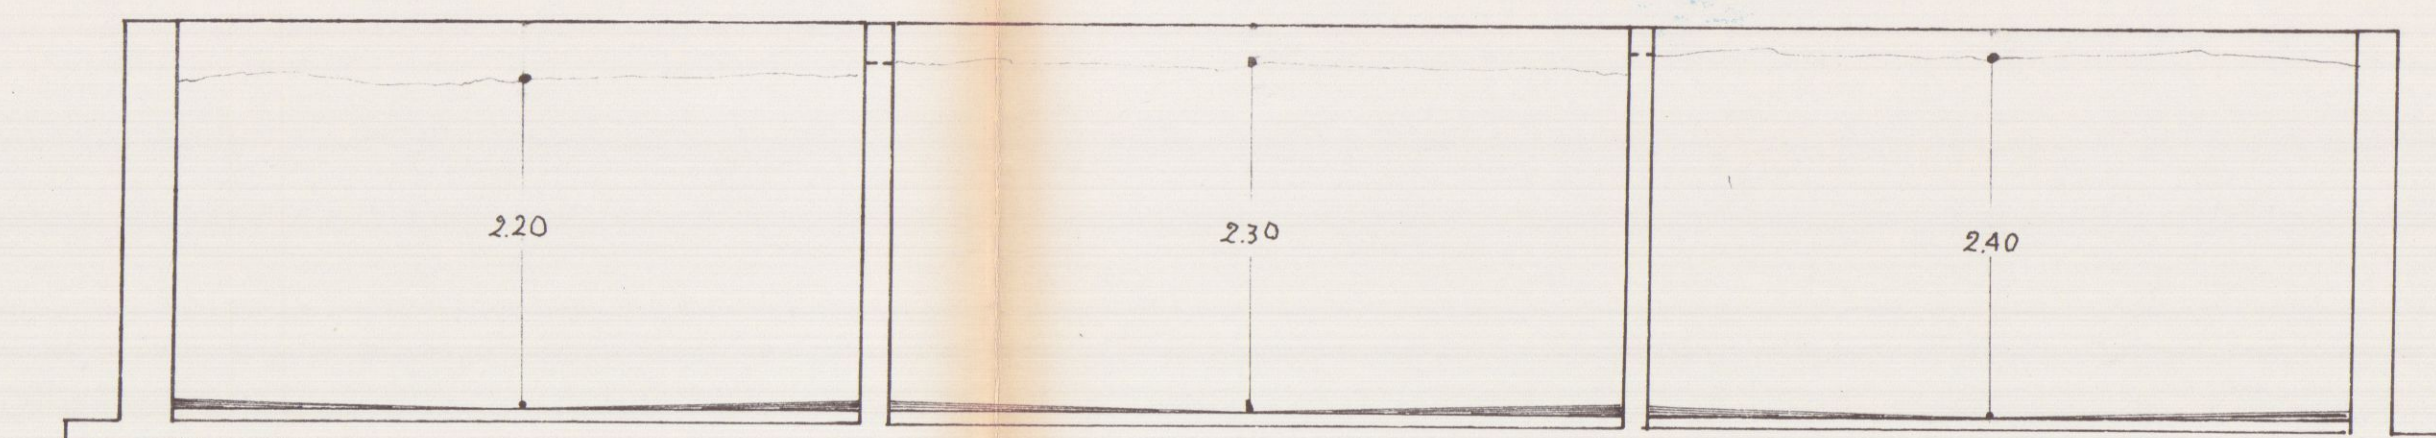

SEZ: H-H