


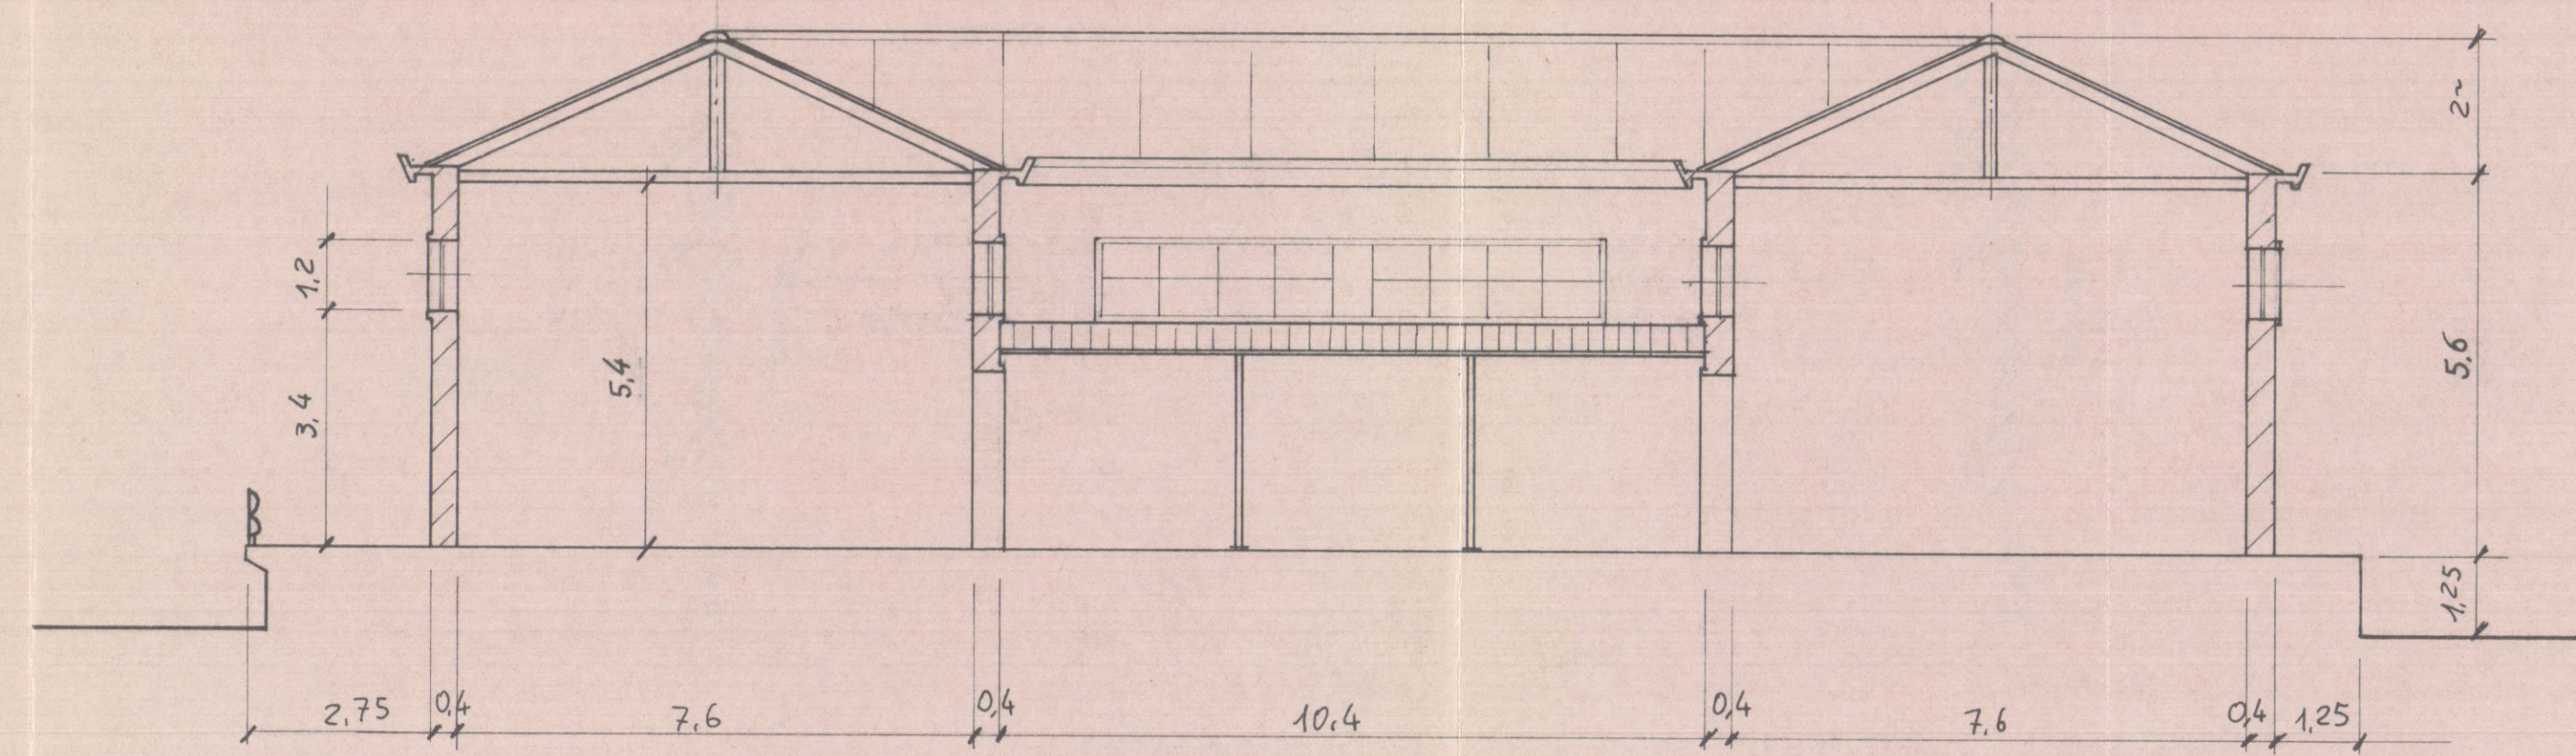
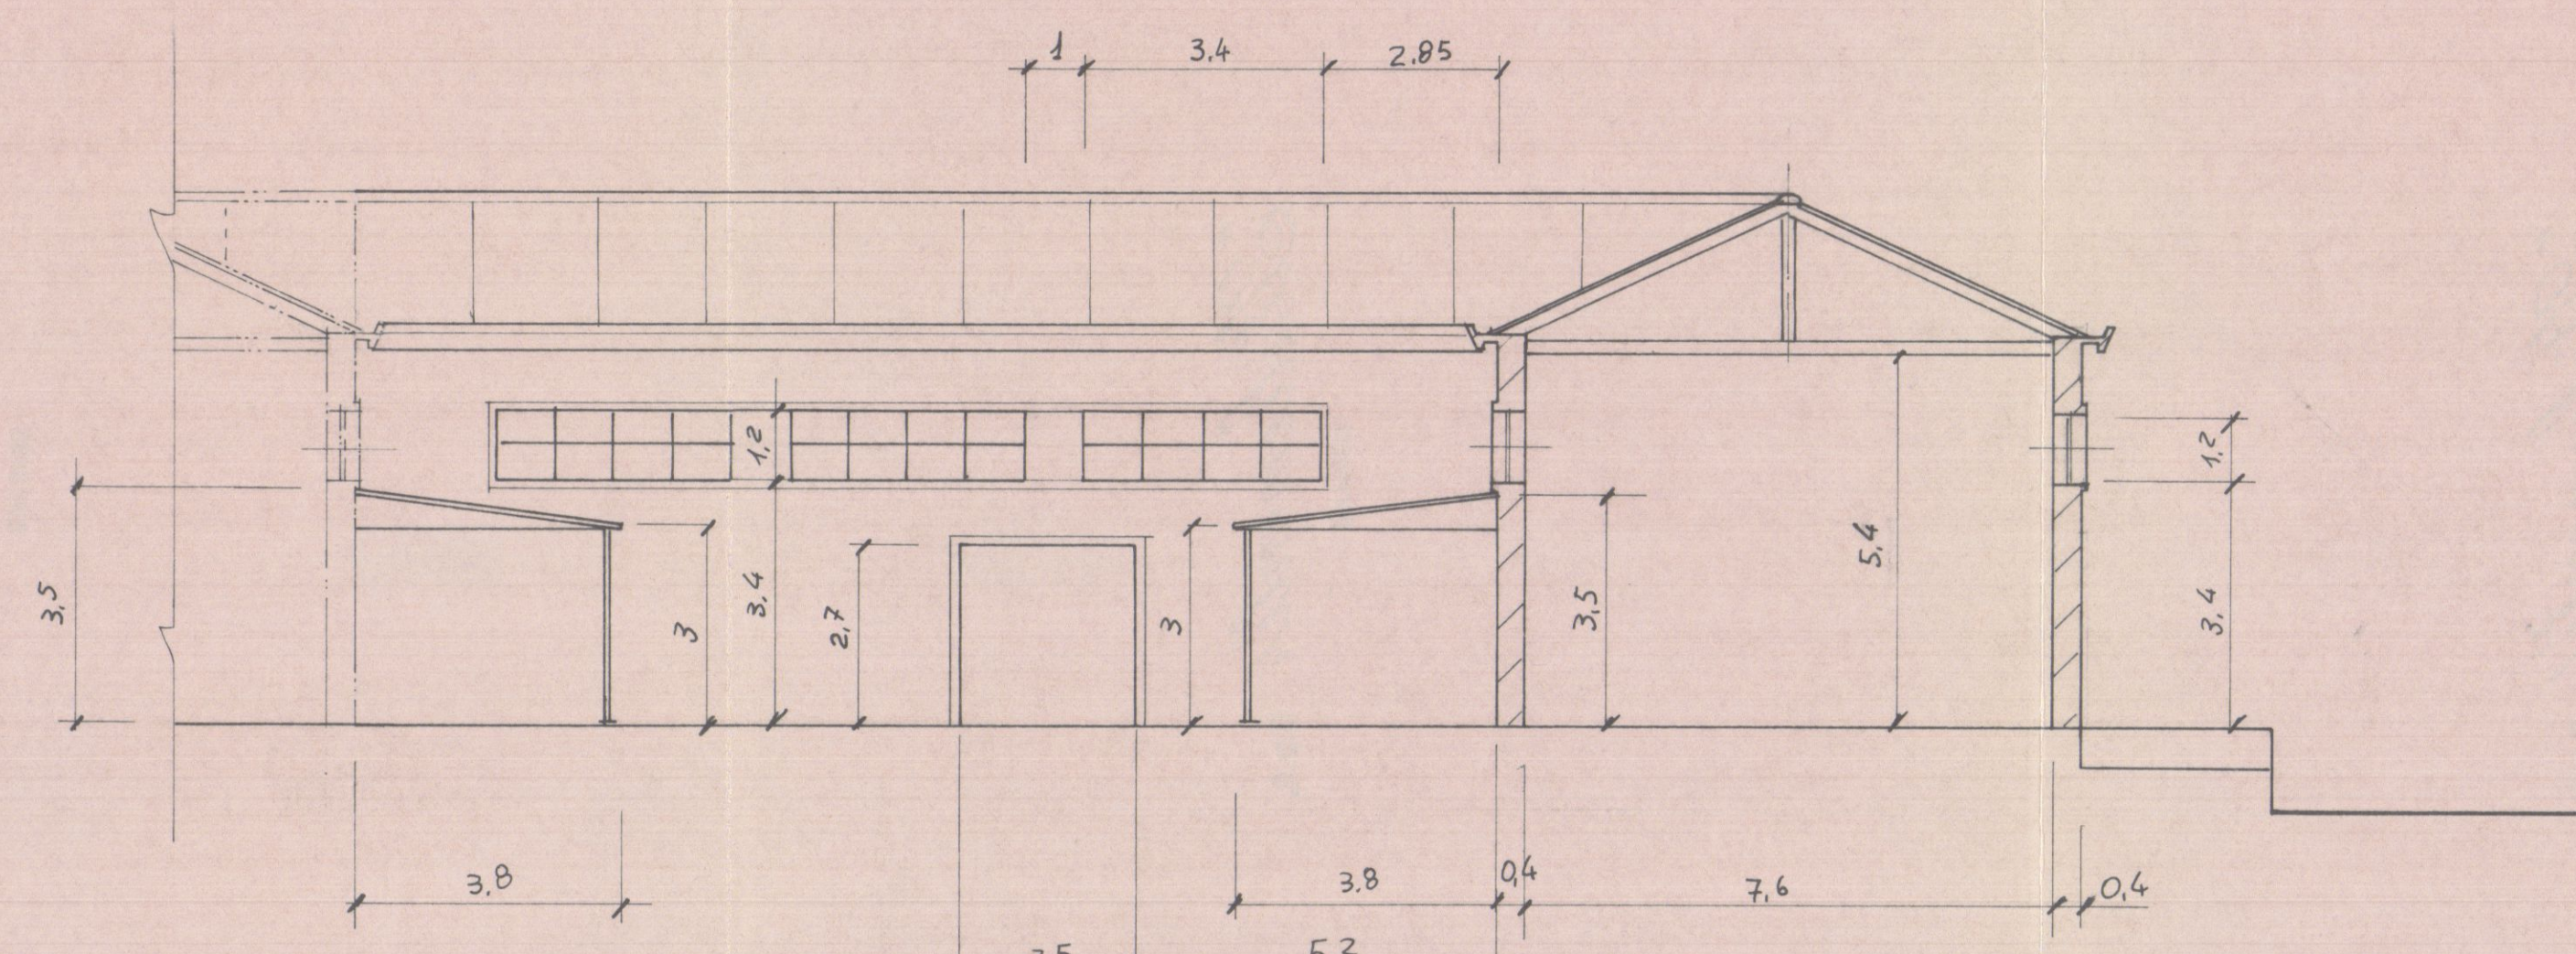
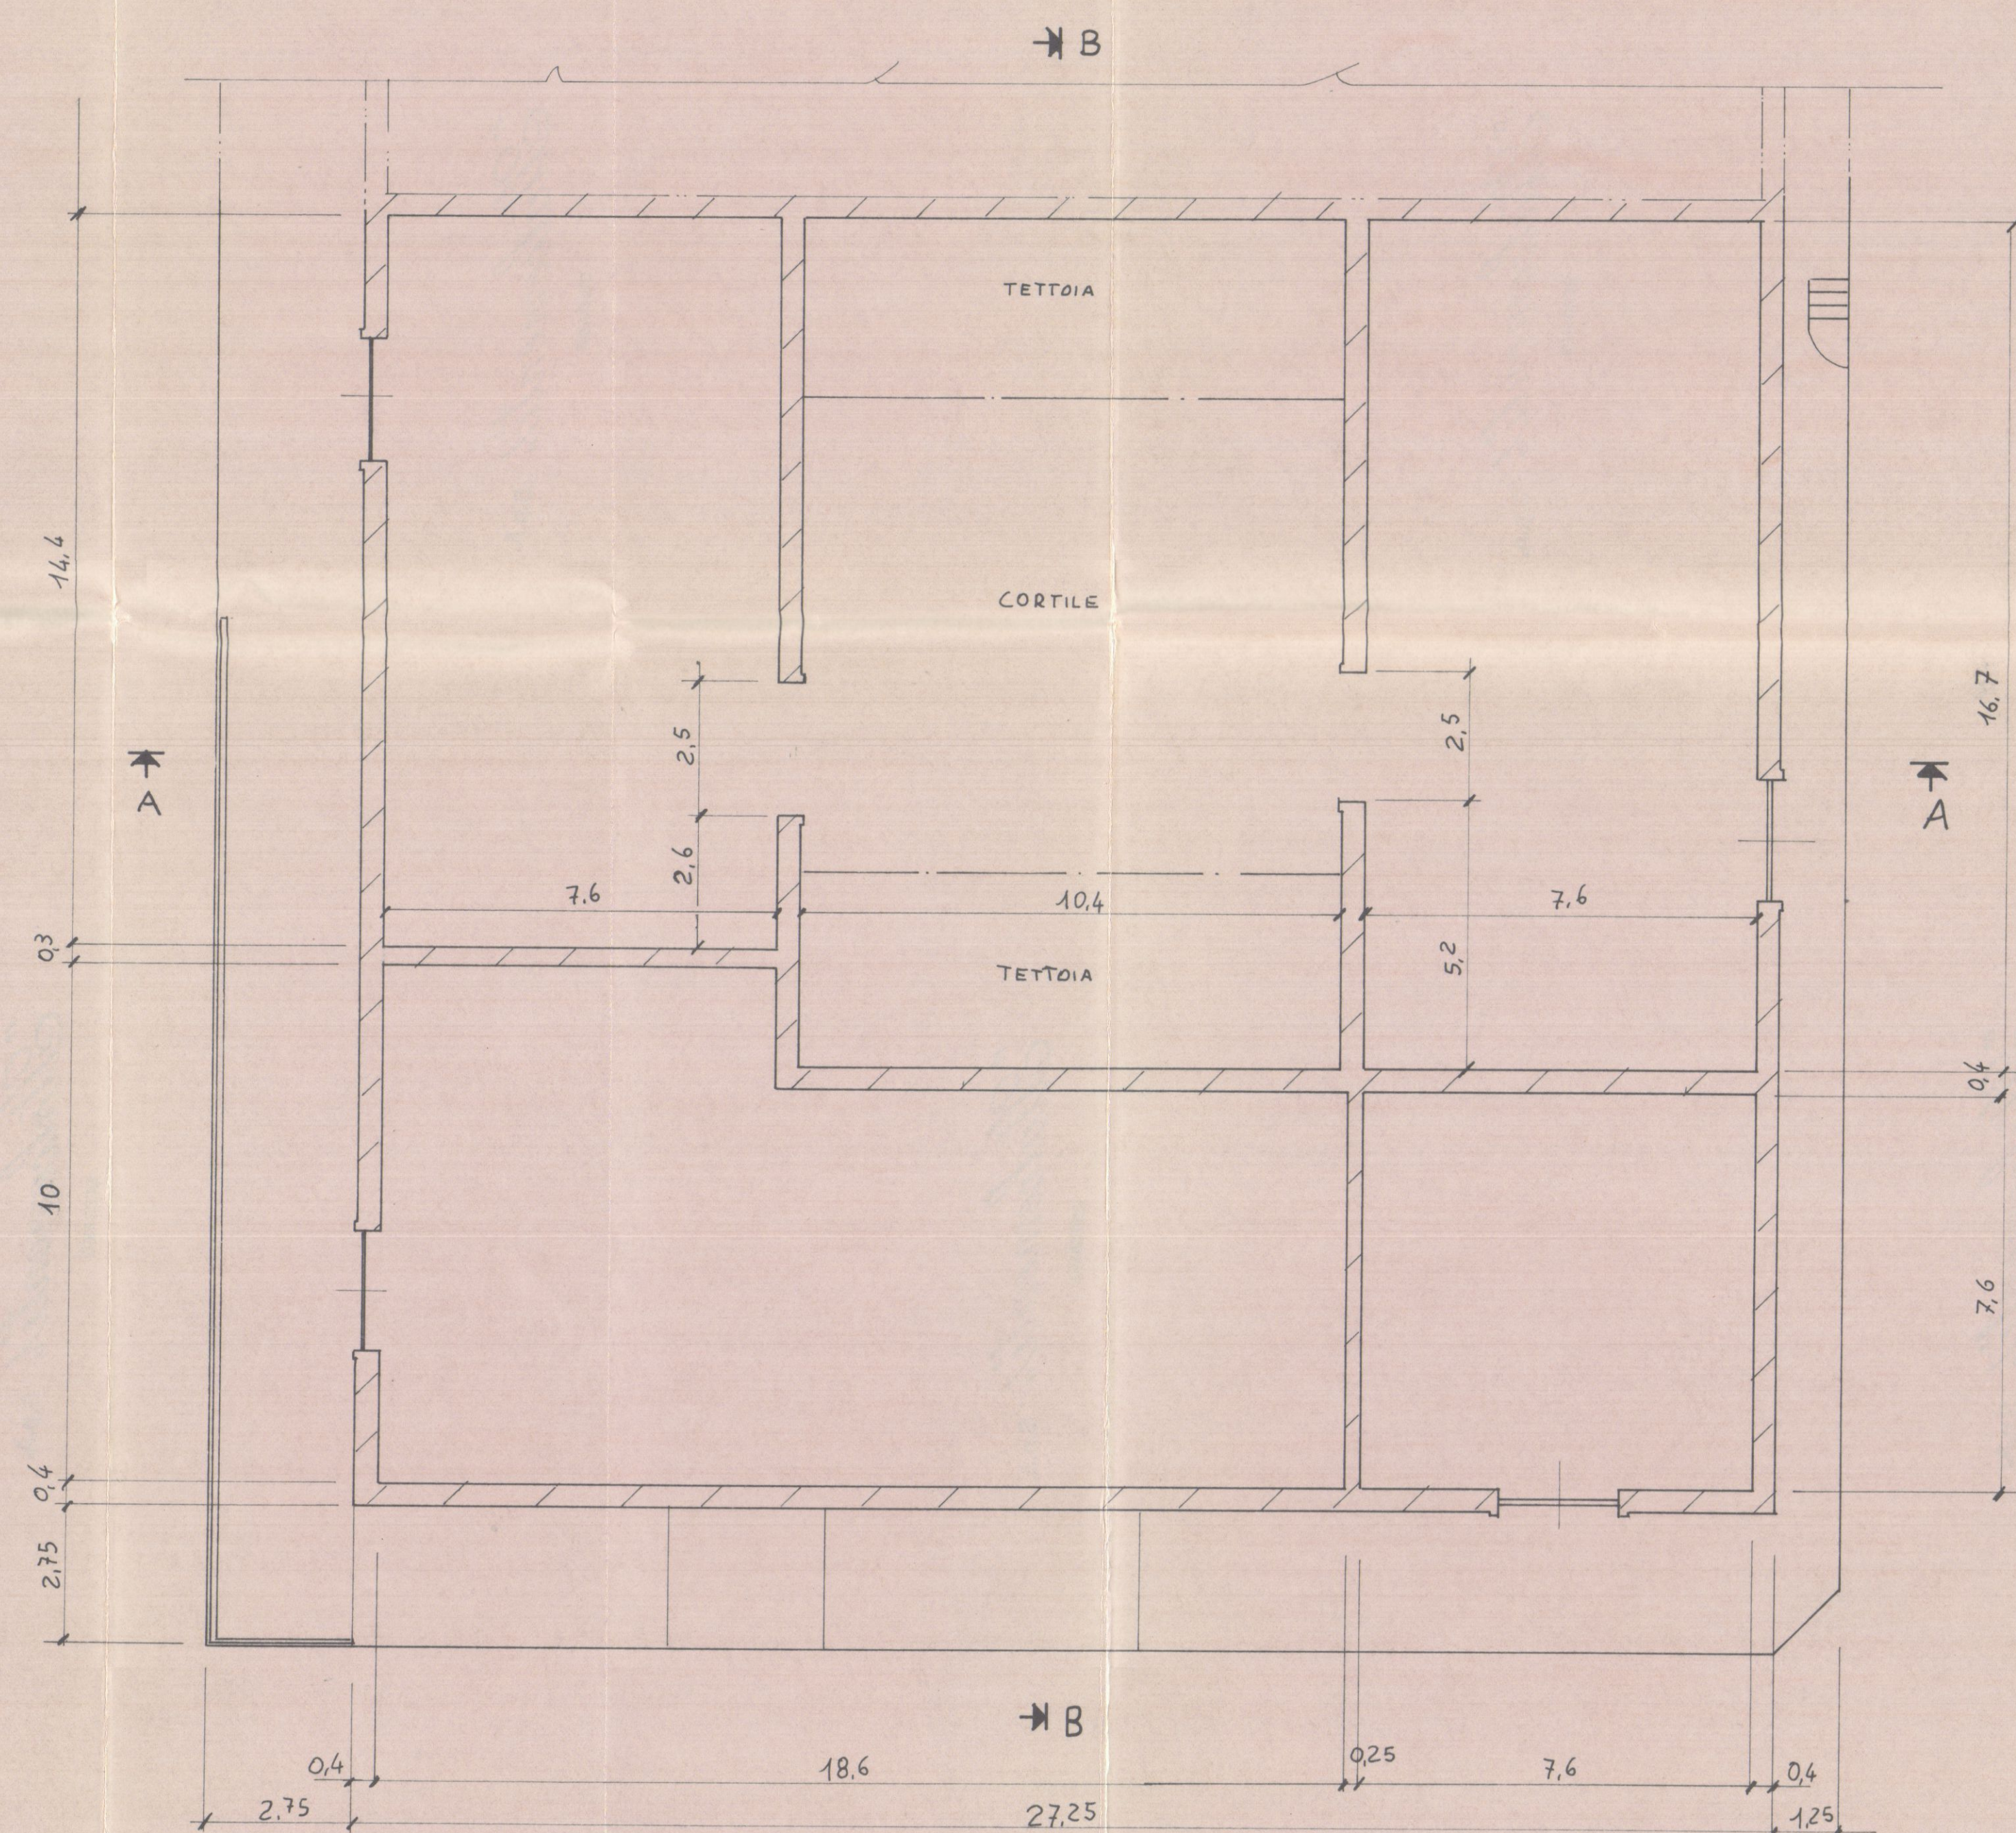


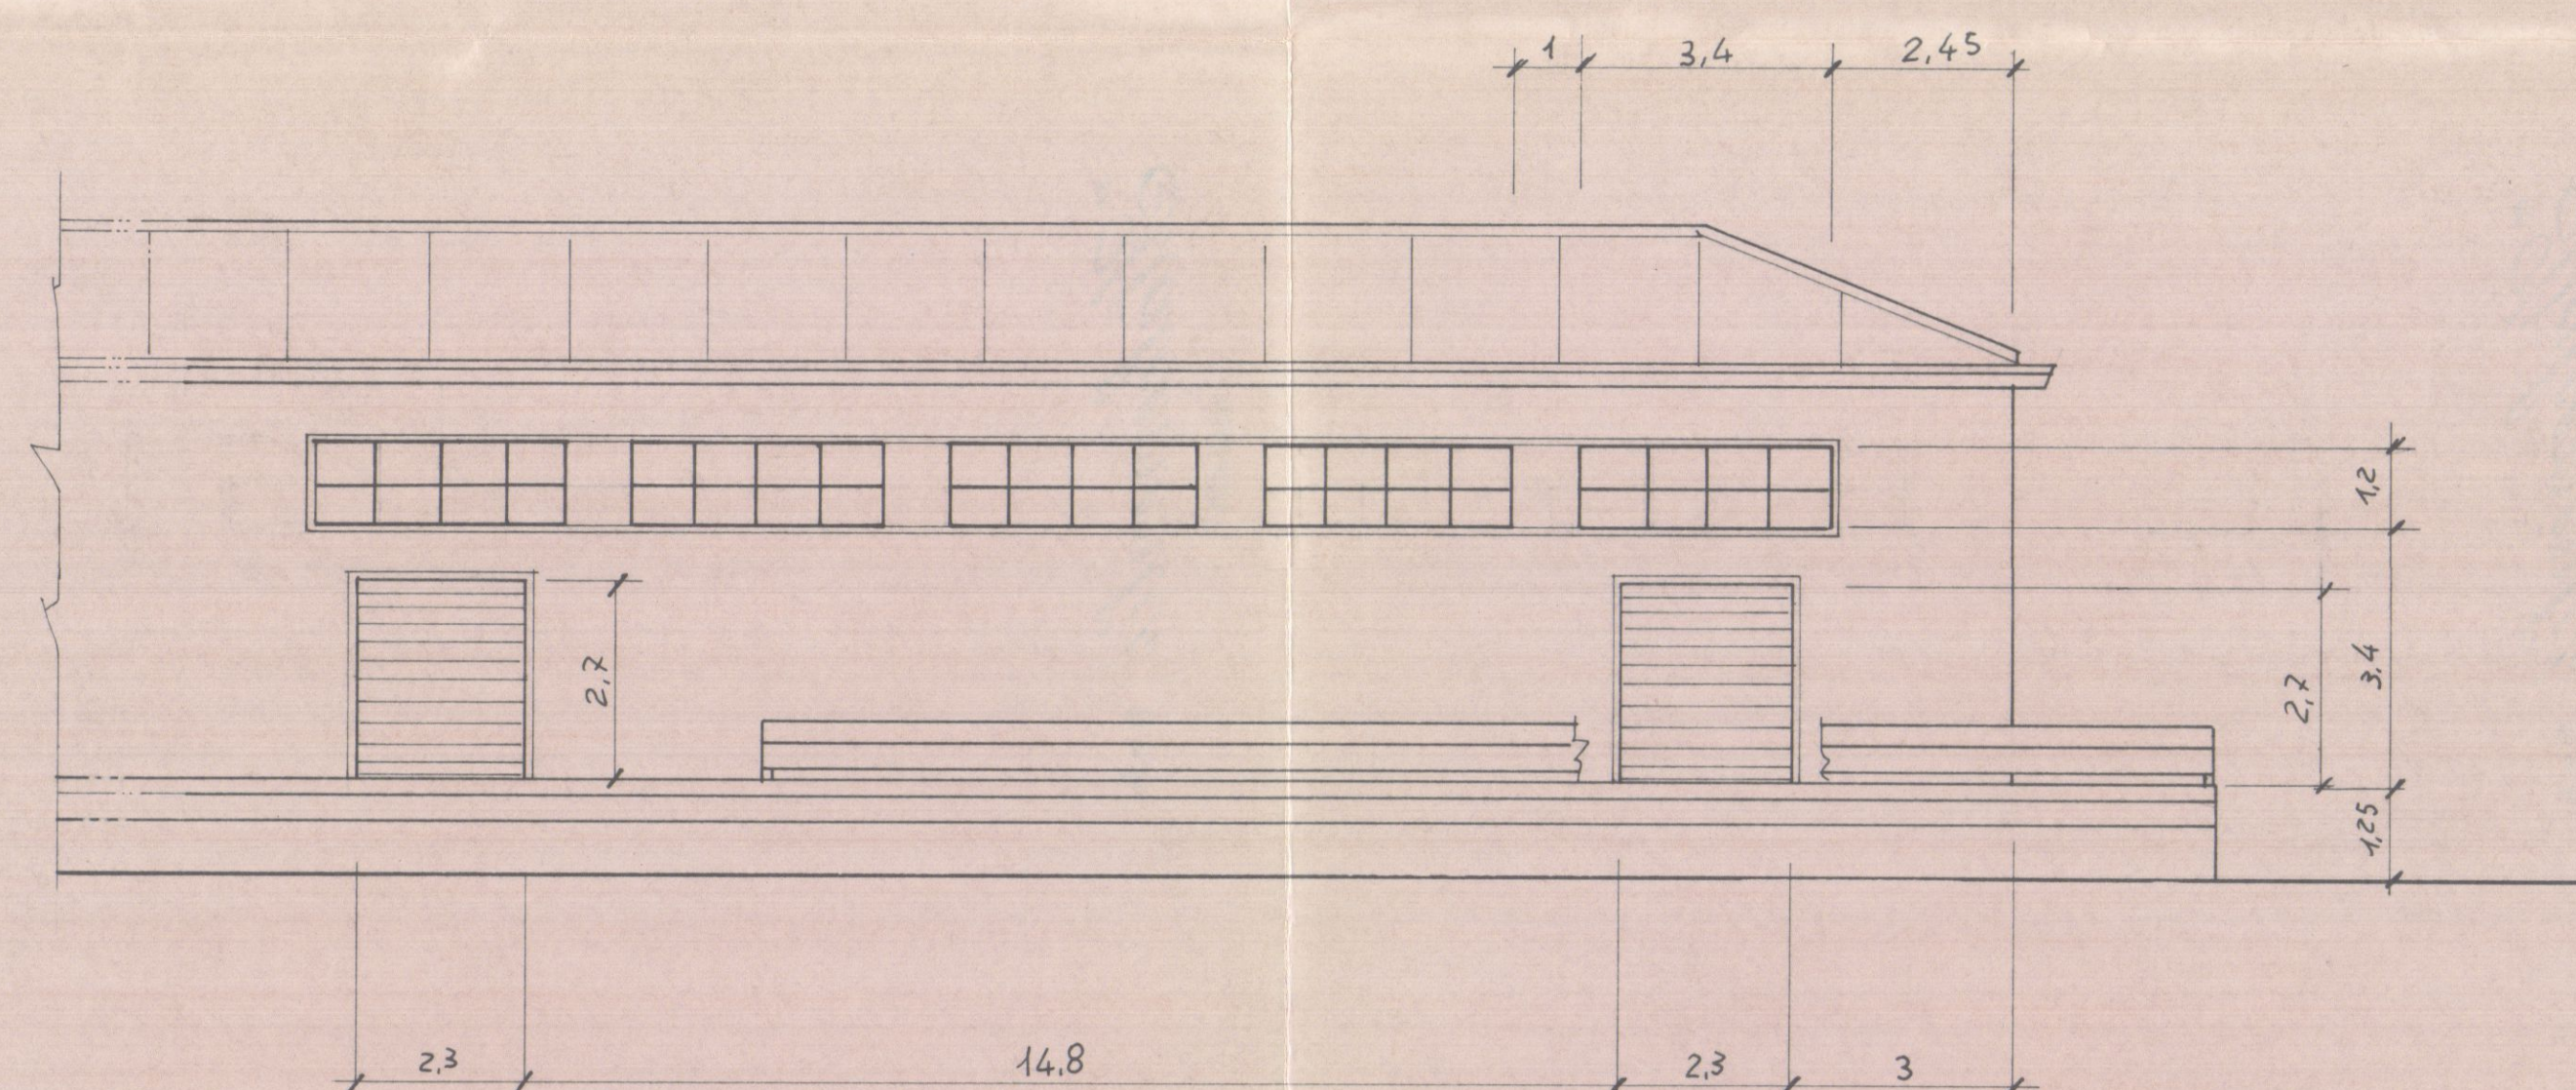

SEZIONE A-A

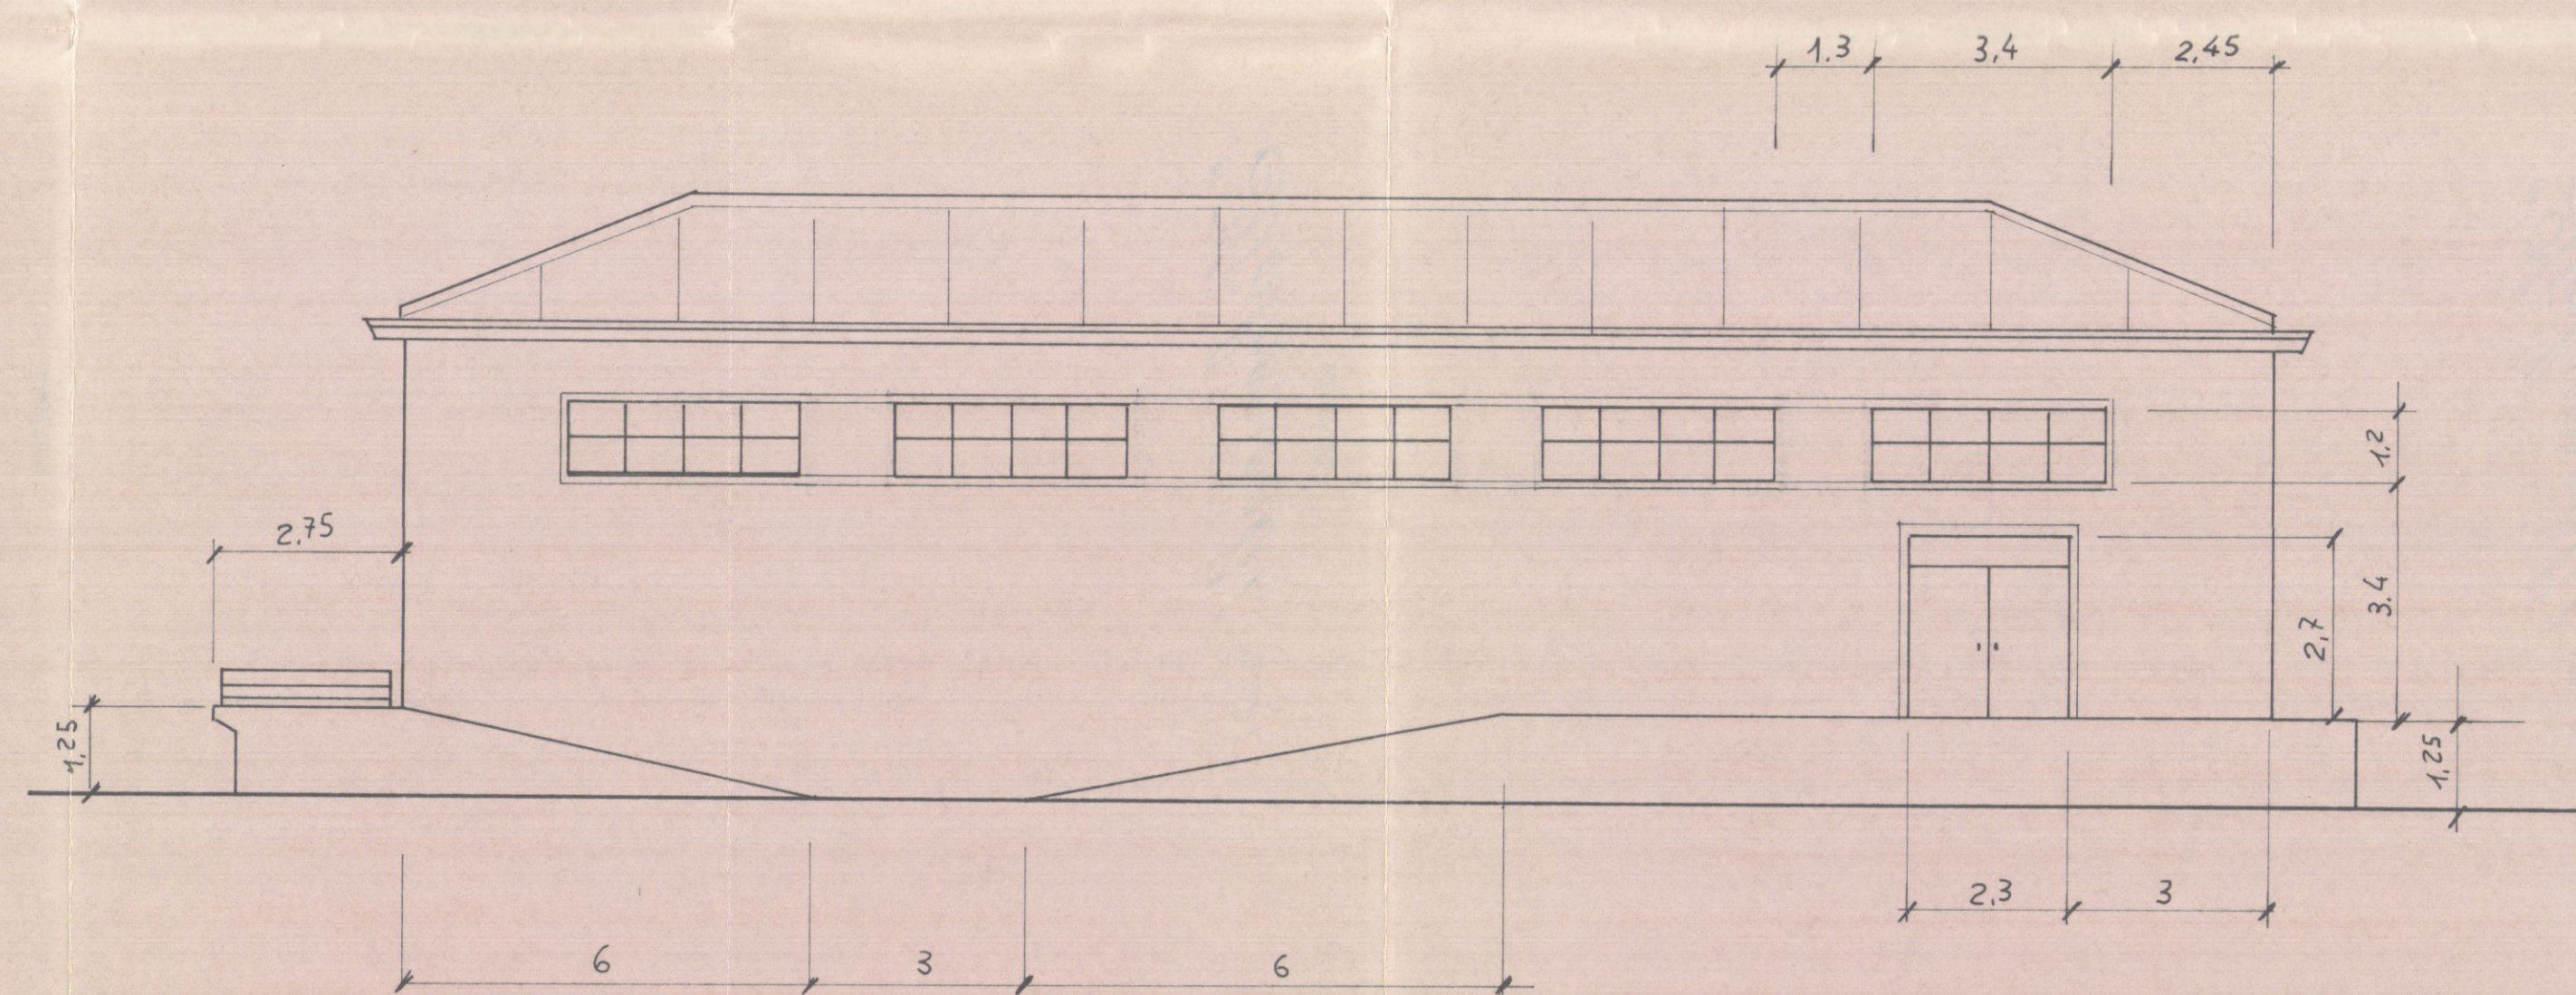

SEZIONE B-B

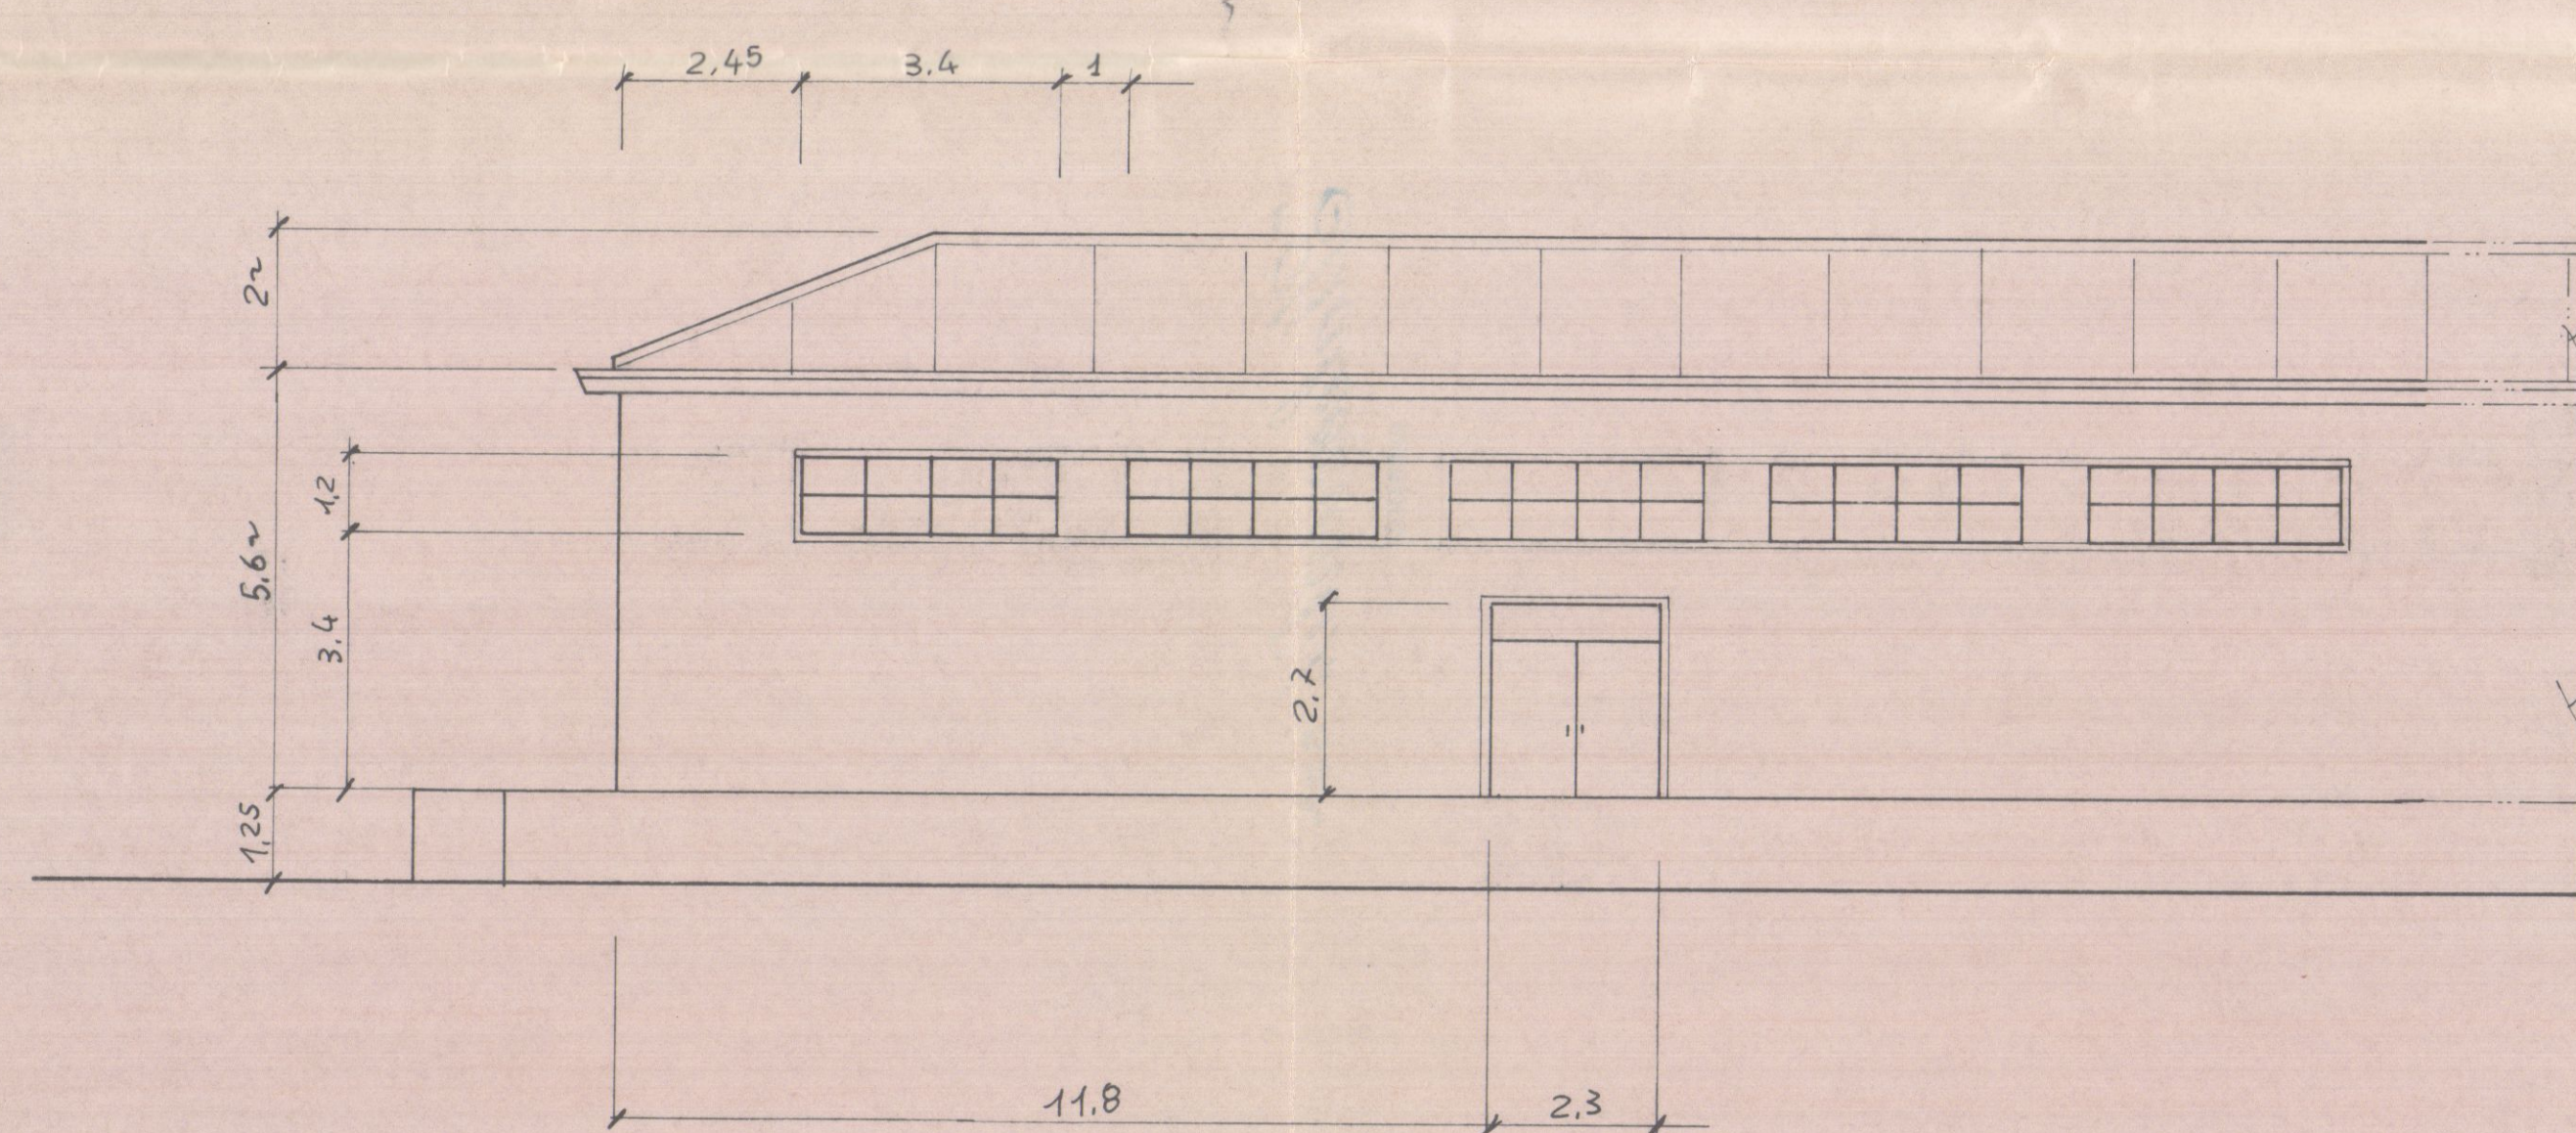

COMUNE DI CARRARA
LABORATOIO GRAFICO
ALLEGATO ALLA COND. ED.
RILASCIATA IN SANATORIA
L. N° 47 DEL 28.2.85

IL TECNICO





Approvato dal Sindaco della condottoria
Indirizzo del 5.3.85
N. 27.3.85
Dirigente della Condottoria
(Arch. P. Rossi)

IL PROGETTISTA
Ing. GIULIO MERANTONI
Iscritto all'Ordine degli Ingegneri della
Provincia di Bergamo N. 279



COND.
Marzo 1987

C. A. S. A.
CANTIERI APUANI S.p.A.
P. Rossi

DIS. N°	POS.	DENOMINAZIONE	PEZZI	MATERIALE	MOD.	PESO	NOTE
CEMENTERIE APUANI							MODIFICHE
FABBRICATO MAGAZZINO N°2							N. - DATA - FIRMA
1							5
2							5
3							7
4							8

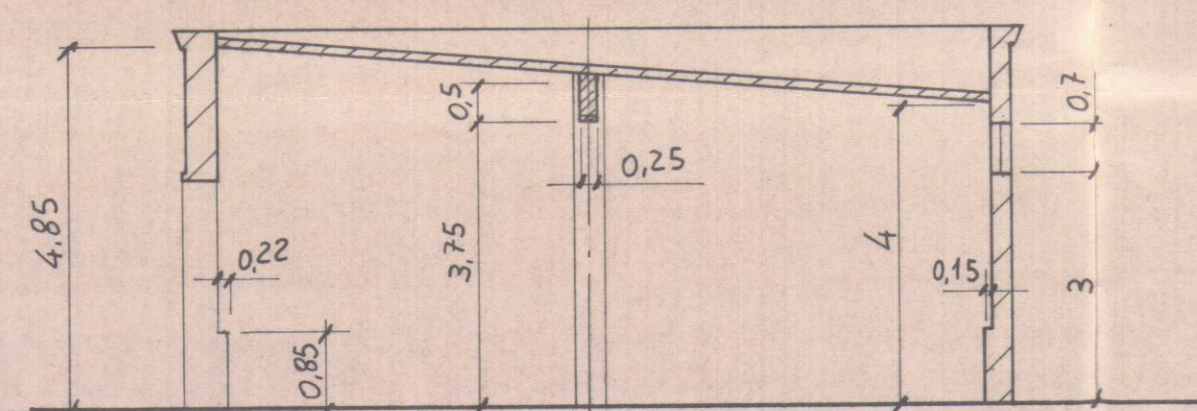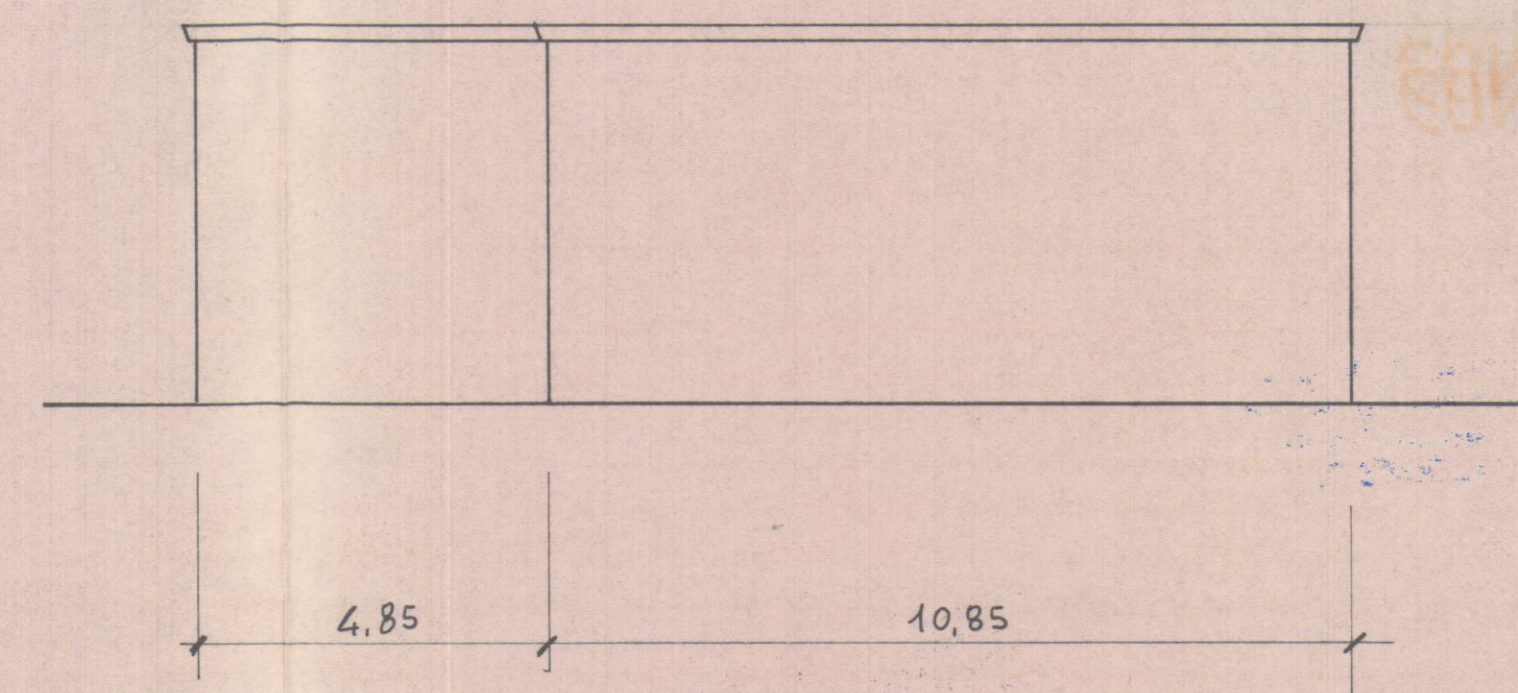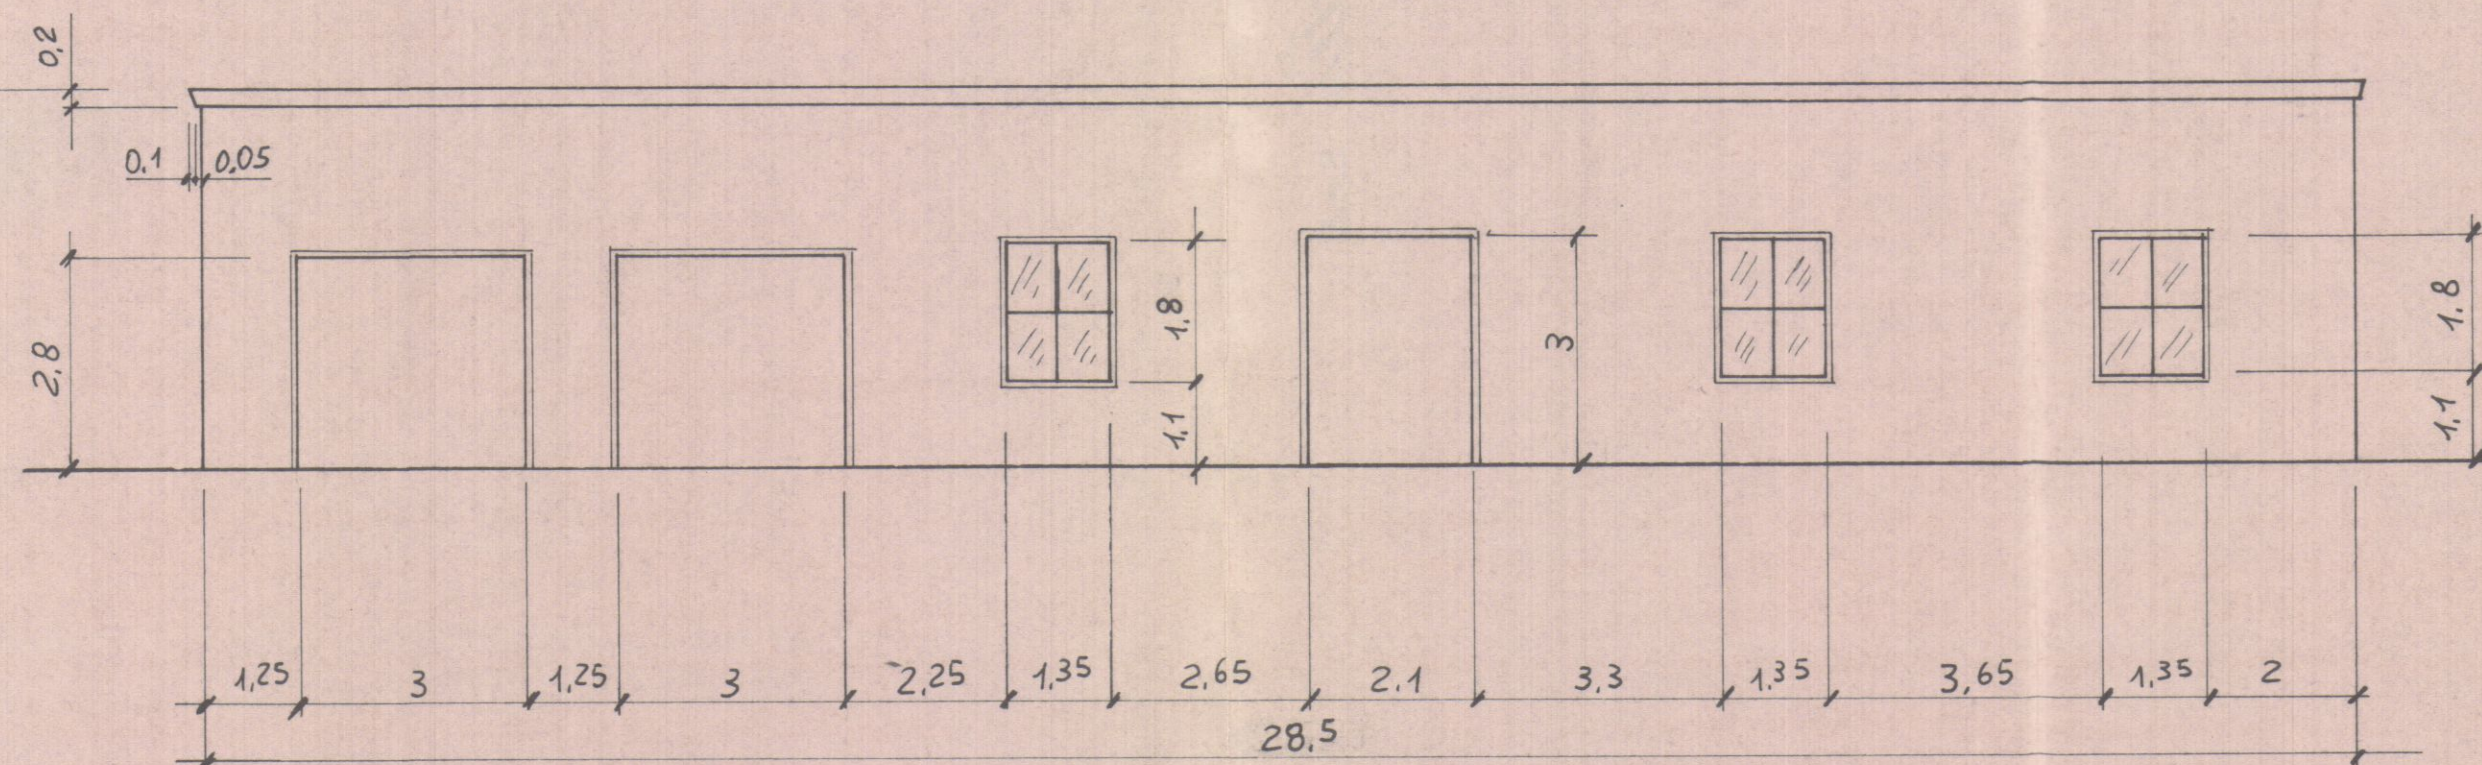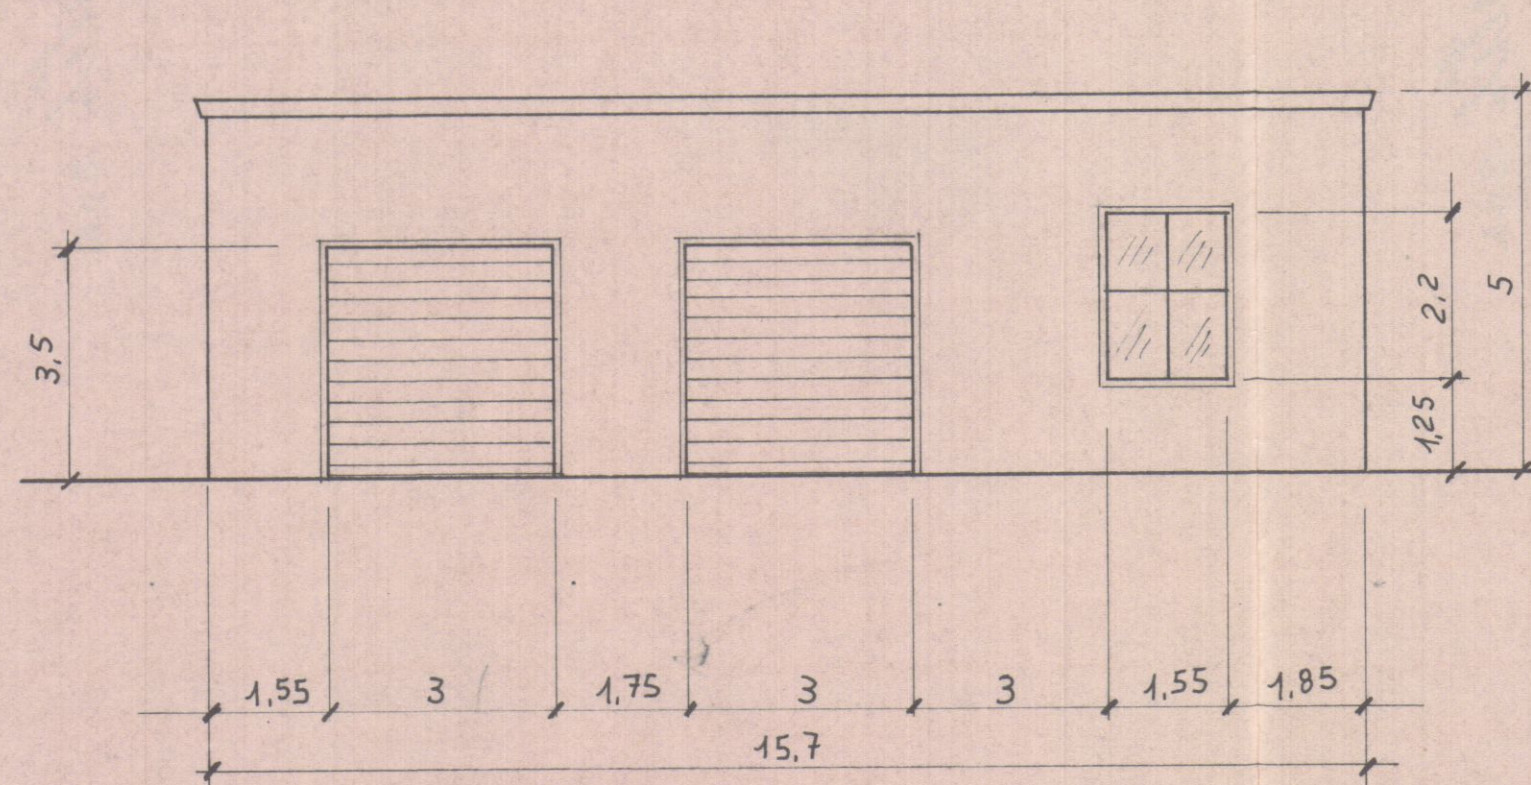

SEZIONE B-B

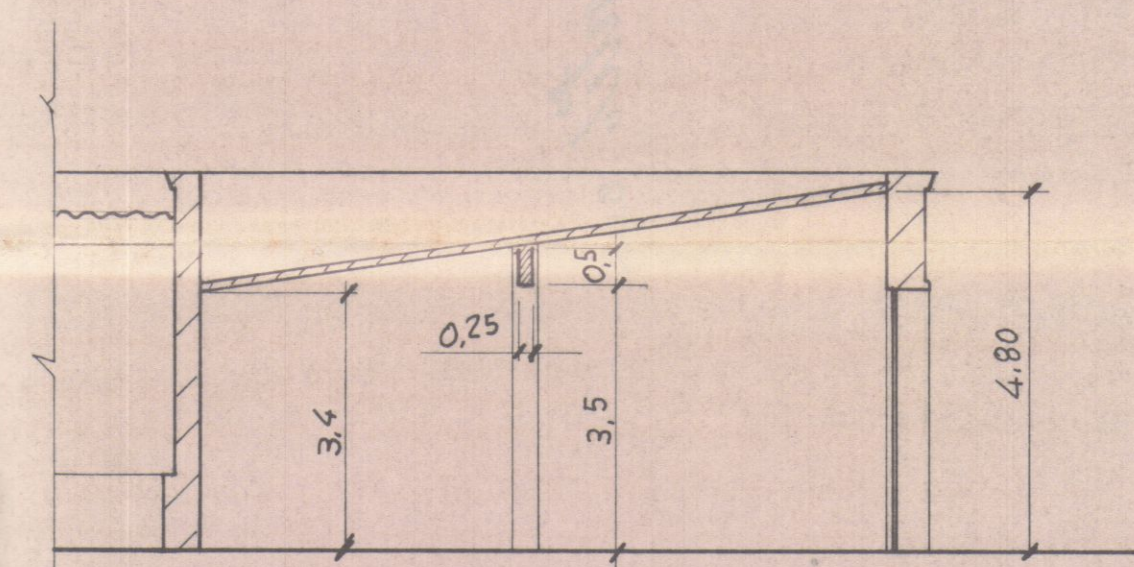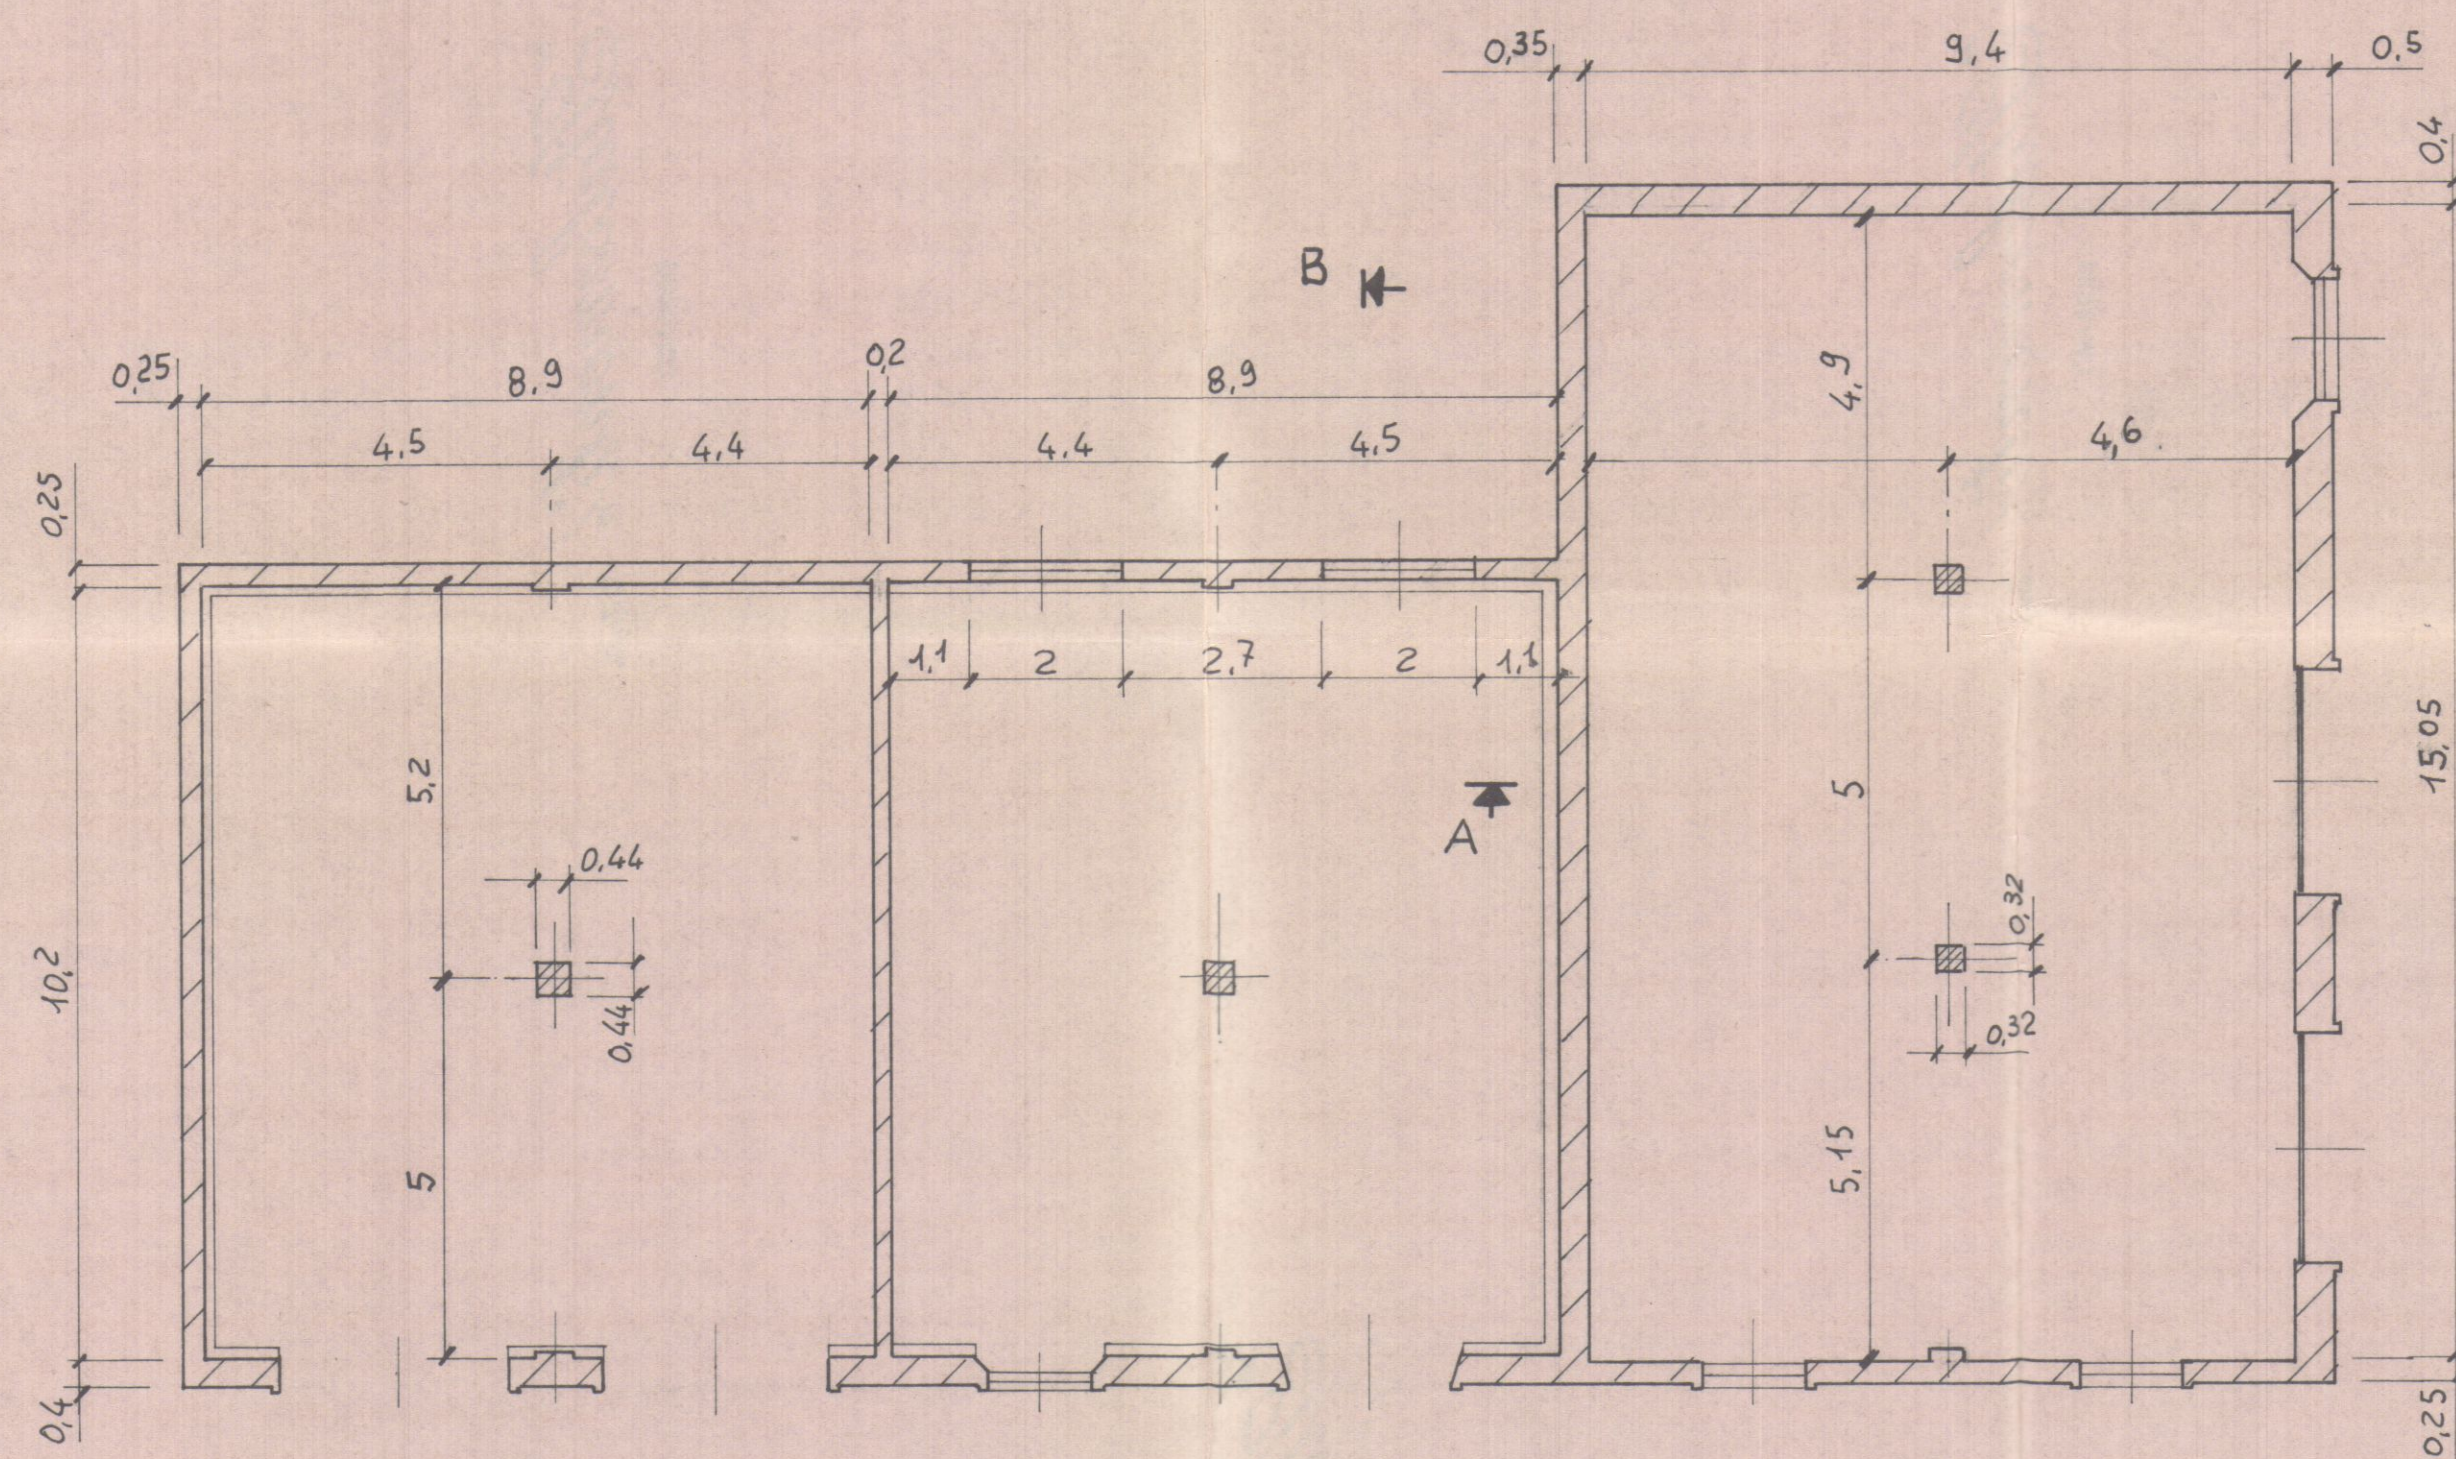

SEZIONE A-A

COMUNE DI CARRARA
ELABORATO GRAFICO
ALLEGATO ALLA CONC. ED.
RILASCIATA IN SANATORIA
L. N° 47 DEL 28.2.85

IL TECNICO




Approvato dal Sindaco alle condizioni
indicate nella concessione edilizia
N. 120 del 5.3.85
Dirigente Arch. Urbanistico
(Arch. Paolo Beni)

IL PROGETTISTA
Ing. GUIDO PIERANTONI
Iscritto all'ordine Ingegneri della
Provincia di Bergamo N. 879

COND.
Marzo 1987

C. A. S. A.
CEMENTERIE APUANAE S.p.A.


CEMENTERIE APUANAE		MODIFICHE	
UFFICIO IMPIANTI		N. - DATA - FIRMA	
CEM. APUANIA	REP. 306	1	5
FABBRICATO FALEGNAMERIA		2	6
E AUTORIZZAZIONE		3	7
FABBRICATI N° 3-4		4	8
Data 27-3-87	Scala 1:100	COND. 840.306.005	
Disegn. SAVA	Visto	DIS. N. 840.306.005	

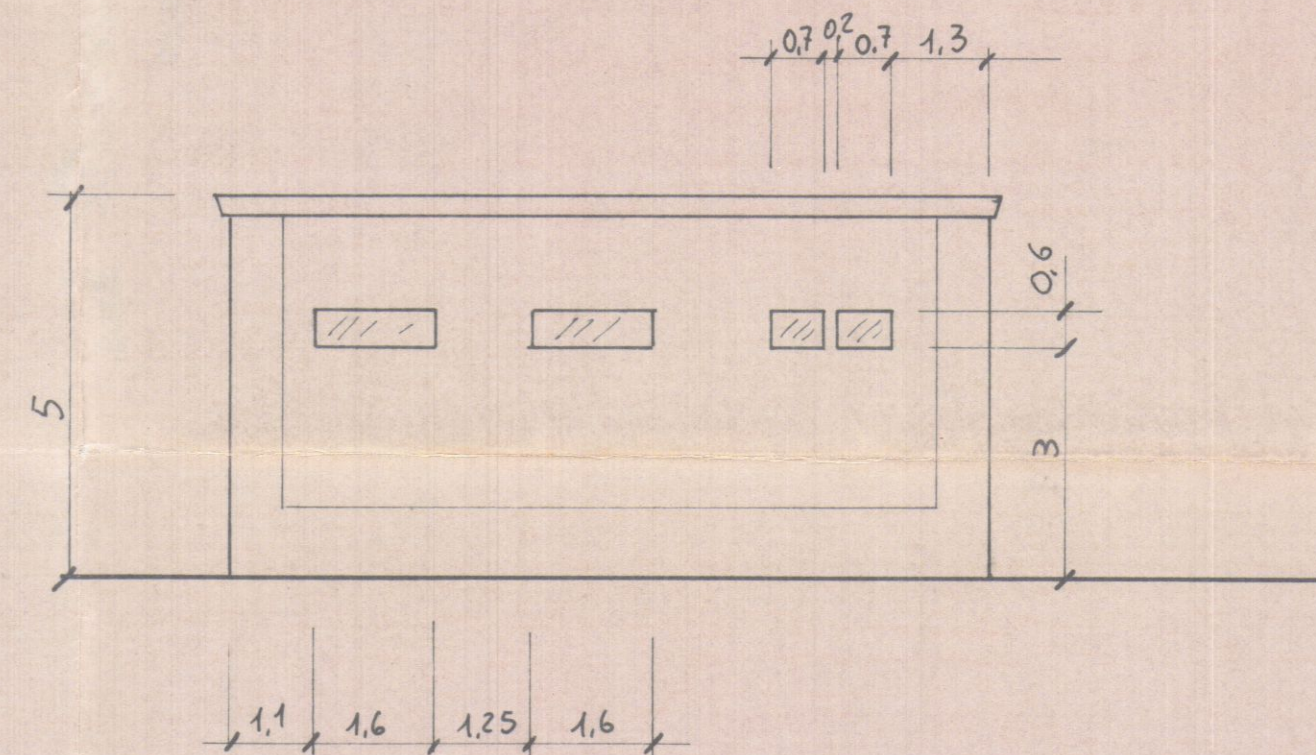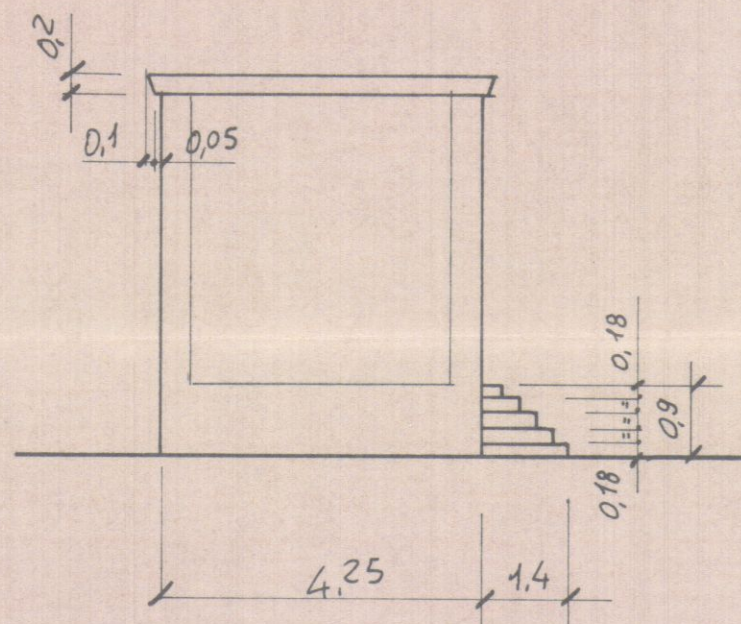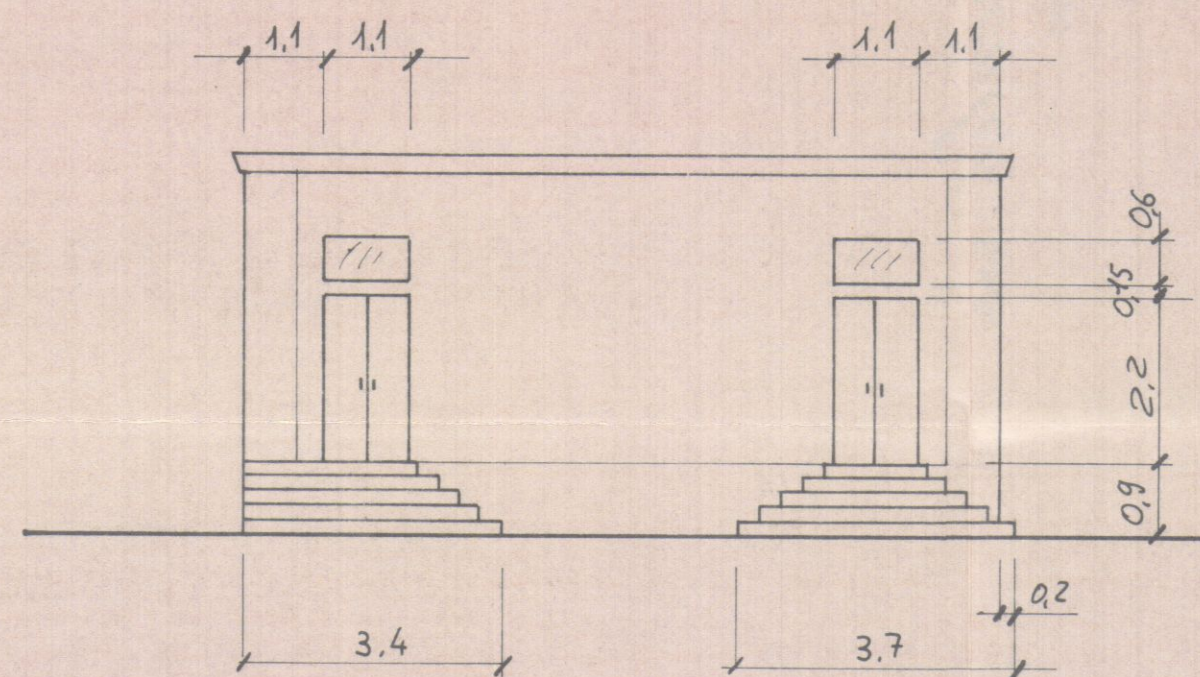


COMUNE DI CARRARA
ELABORATO GRAFICO
ALLEGATO ALLA CONC. ED.
RILASCIATA IN SANATORIA
L. N° 47 DEL 28.2.85

IL TECNICO

Approvato dal Sindaco alle condizioni
indicate nella concessione edilizia
N. 128 del 5-3-85
Dirigente Sett. Urbanistica
(Arch. P. Bessi)

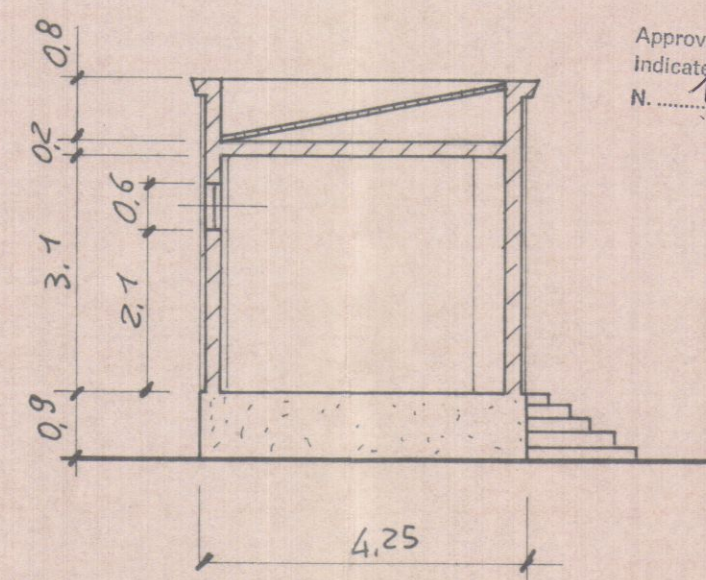

SEZIONE A-A

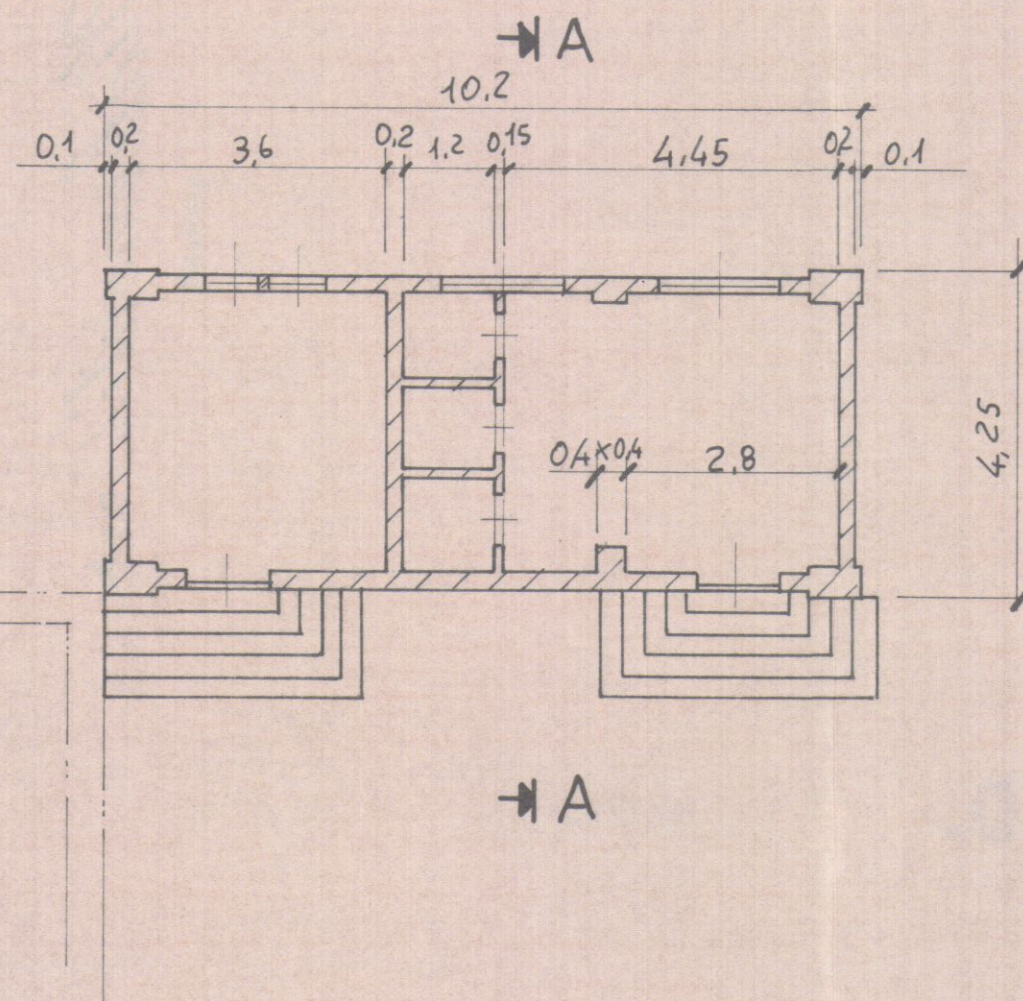

IL PROGETTISTA
Ing. GUIDO PIERANTONI
Iscritto all'ordine Ingegneri della
Provincia di Bergamo N. 879




COND.

Marzo 1987

C. A. S. A.
CEMENTERIE APUANE S.p.A.
P. Bessi

DIS. N°	POS.	DENOMINAZIONE	PEZZI	MATERIALE	MOD.	PESO	NOTE
CEMENTERIE APUANE							MODIFICHE
UFFICIO IMPIANTI							N. - DATA - FIRMA
CEM. APUANIA	REP.	306	1				5
FABBRICATO SERVIZI OPERAI E			2				6
MAGAZZINO - FABBRICATO N°5			3				7
Data 27-3-87	Scala 1:100	COND.	4				8
Disegn. SAVA	Visto	DIS. N. 840.306.003					


mm 0 10 20 30 40 50 60 70 80 90 100

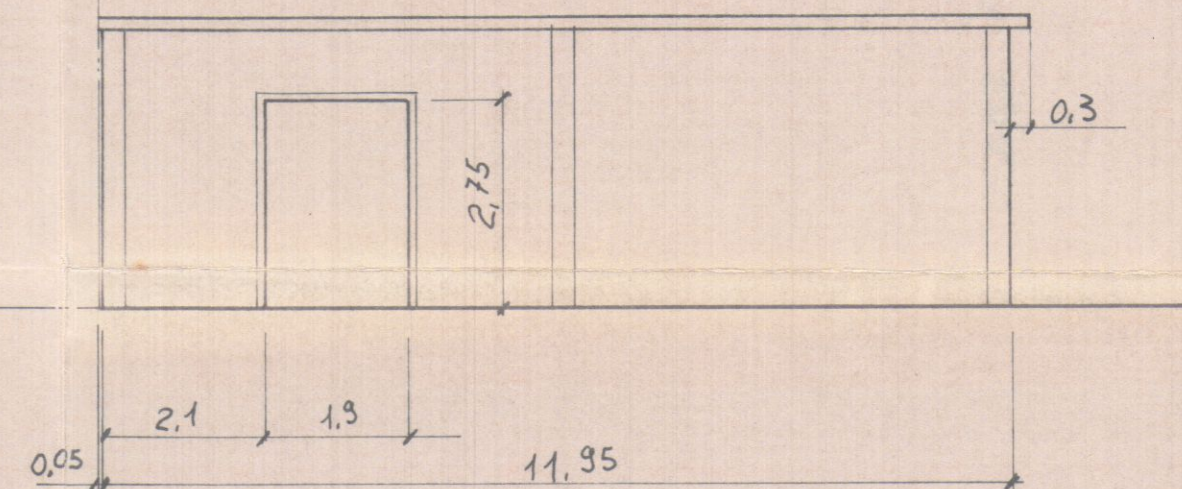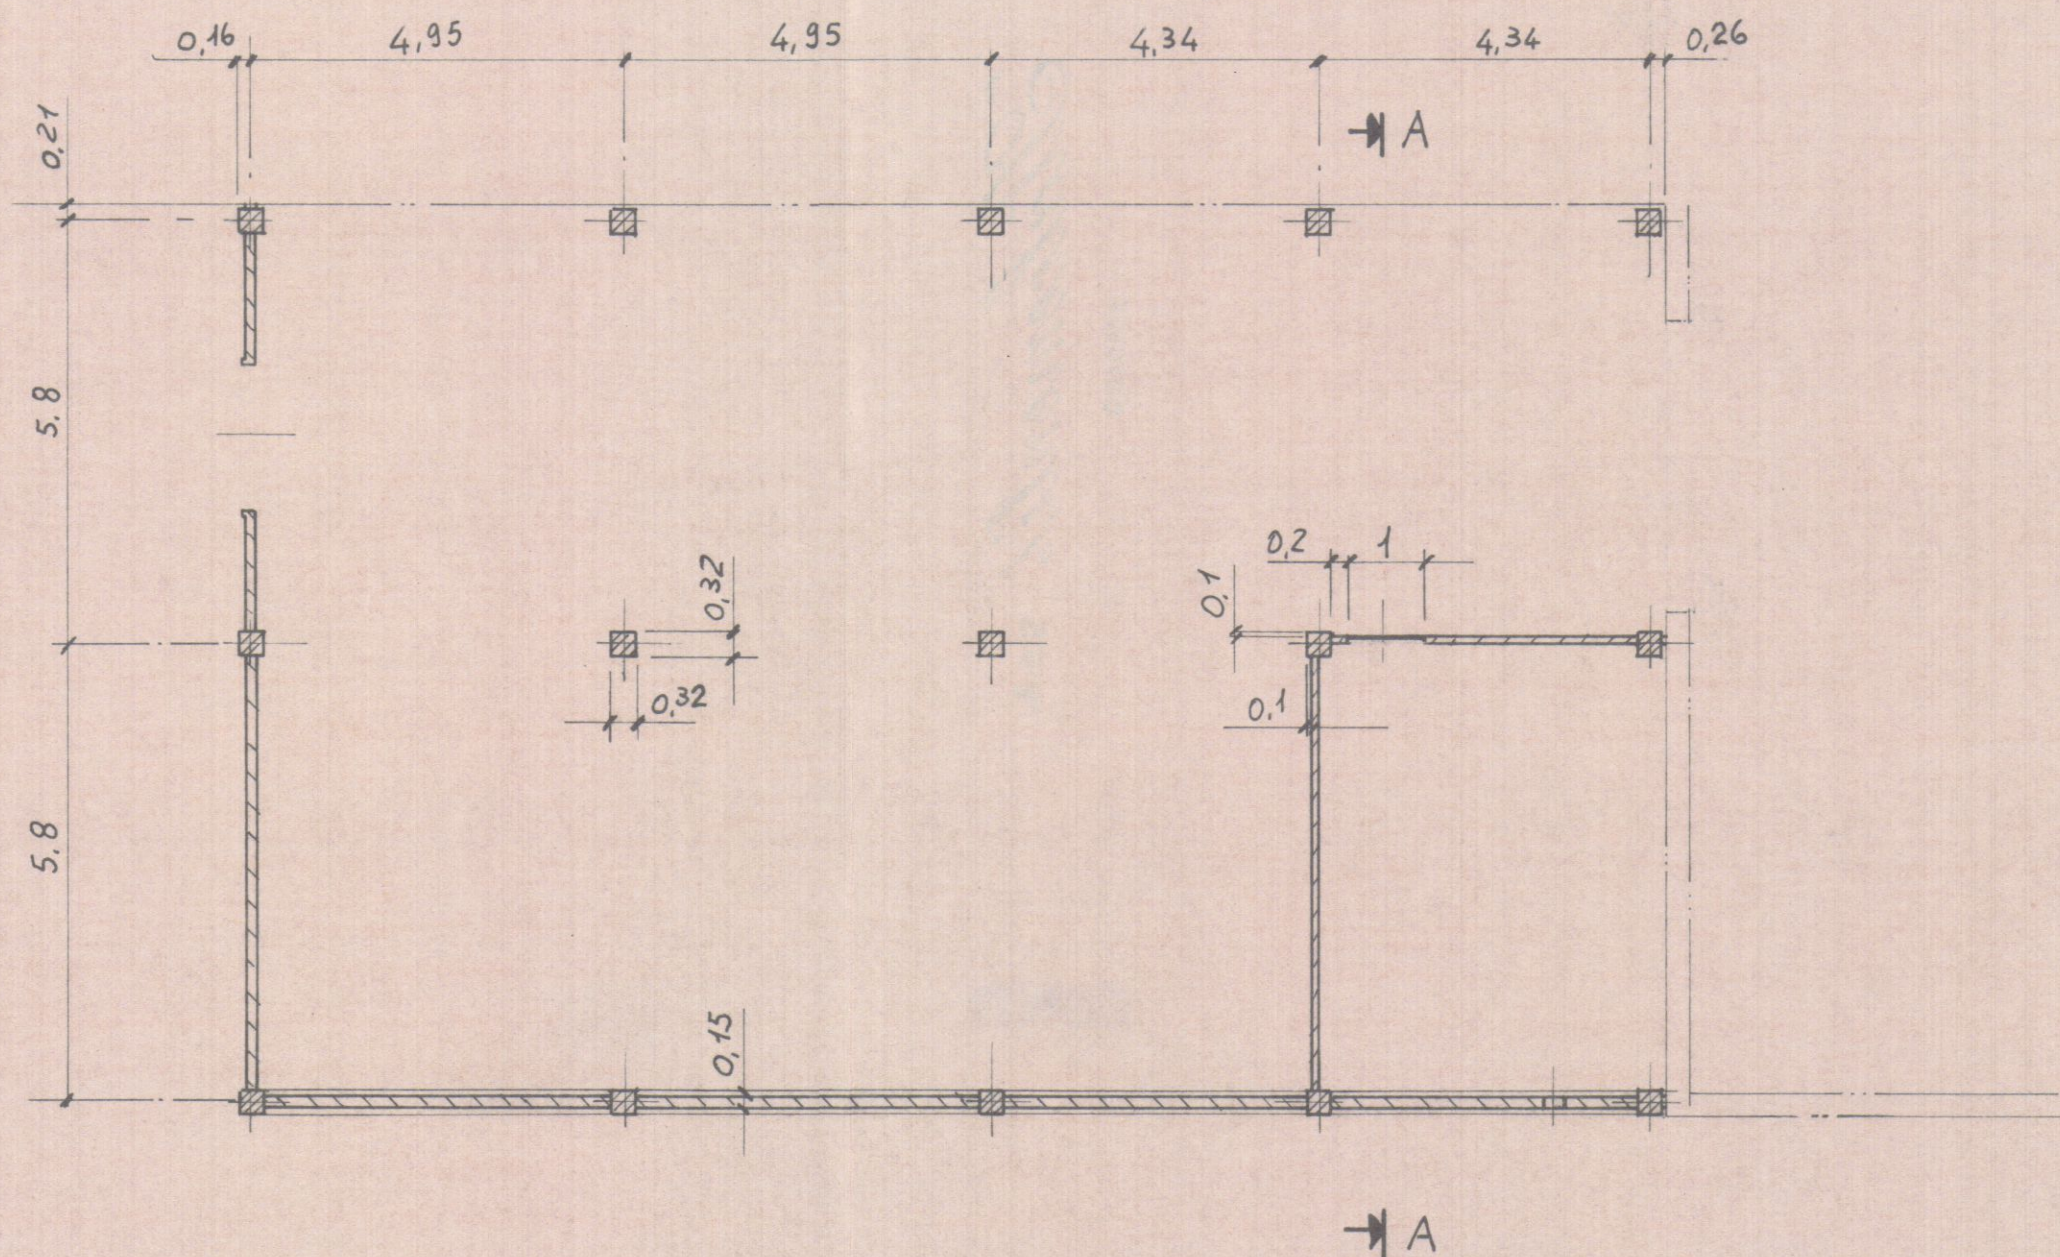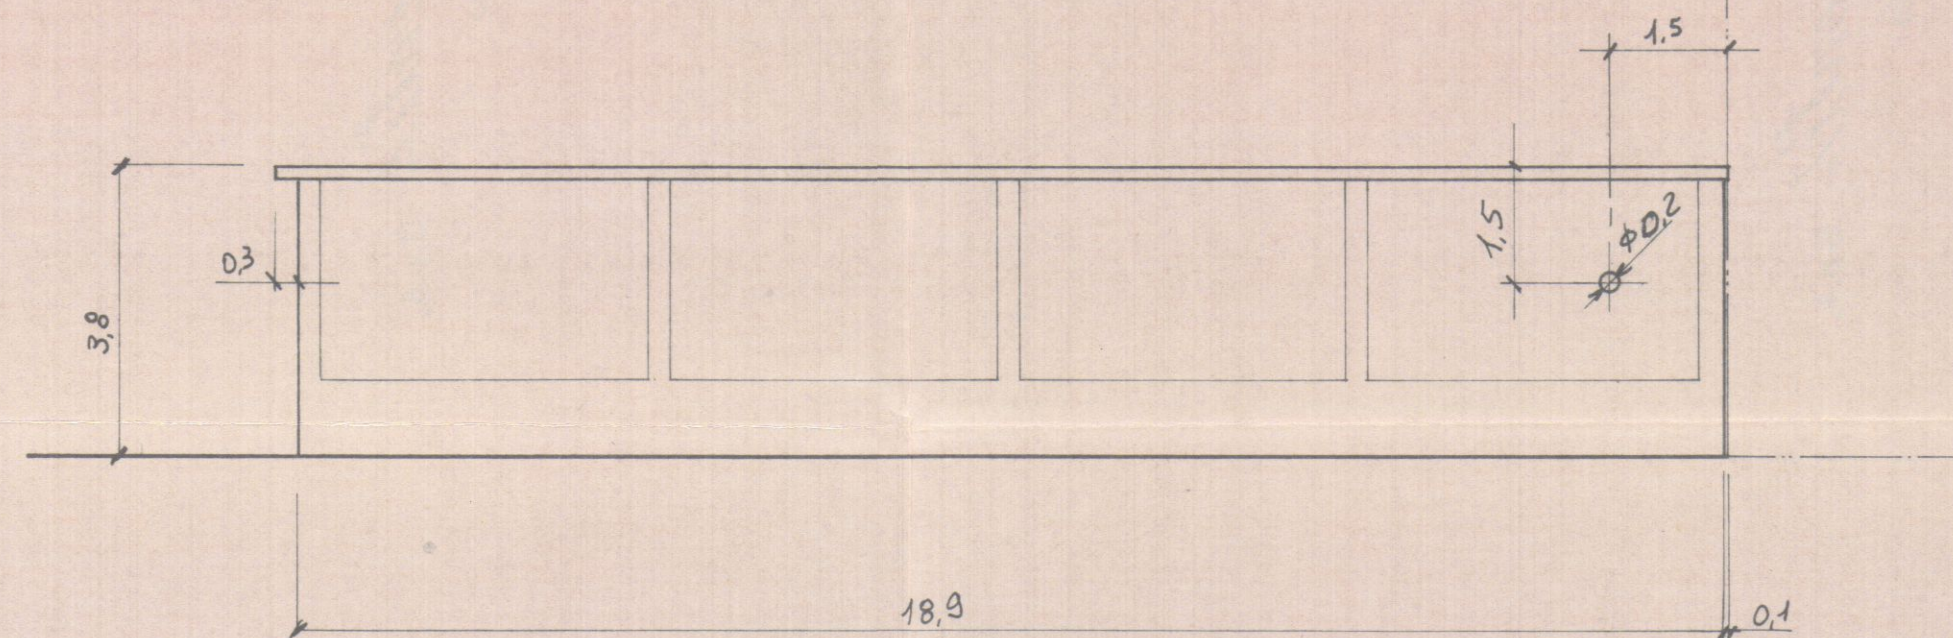

COMUNE DI CARRARA
ELABORATO GRAFICO
ALLEGATO ALLA CONC. ED.
RILASCIATA IN SANATORIA
L. N° 47 DEL 28.2.85

Approvato dal Sindaco alle condizioni
Indicate nella concessione edilizia
N. 120 del 5-3-85
Dirigente San. L. Benistola
(Arch. Piero Bessi)

IL TECNICO

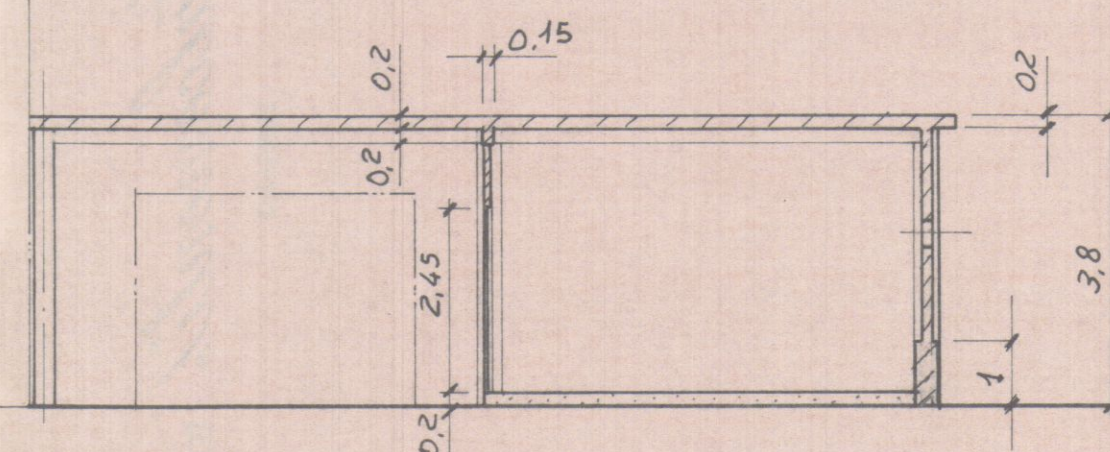

SEZIONE A-A

IL PROGETTISTA
Ing. GUIDO PIERANTONI
Iscritto all'ordine Ingegneri della
Provincia di Bergamo N. 879


COND.

Marzo 1987



C. A. S. A.
CEMENTERIE APUANE S.p.A.

DIS. N°	POS.	DENOMINAZIONE	PEZZI	MATERIALE	MOD.	PESO	NOTE
		CEMENTERIE APUANE		MODIFICHE			
		UFFICIO IMPIANTI		N. - DATA - FIRMA			
		CEM. APUANIA	REP. 307	1	5		
		DEPOSITO REFRATTARI - CABINA		2	6		
		ELETTRICA	FABBRICATO N° 6	3	7		
		Data 27-3-87	Scale 1:100	COND.	840.307.010	4	8
		Disegn. SANA	Visto	DIS. N°			


mm 0 10 20 30 40 50 60 70 80 90 100

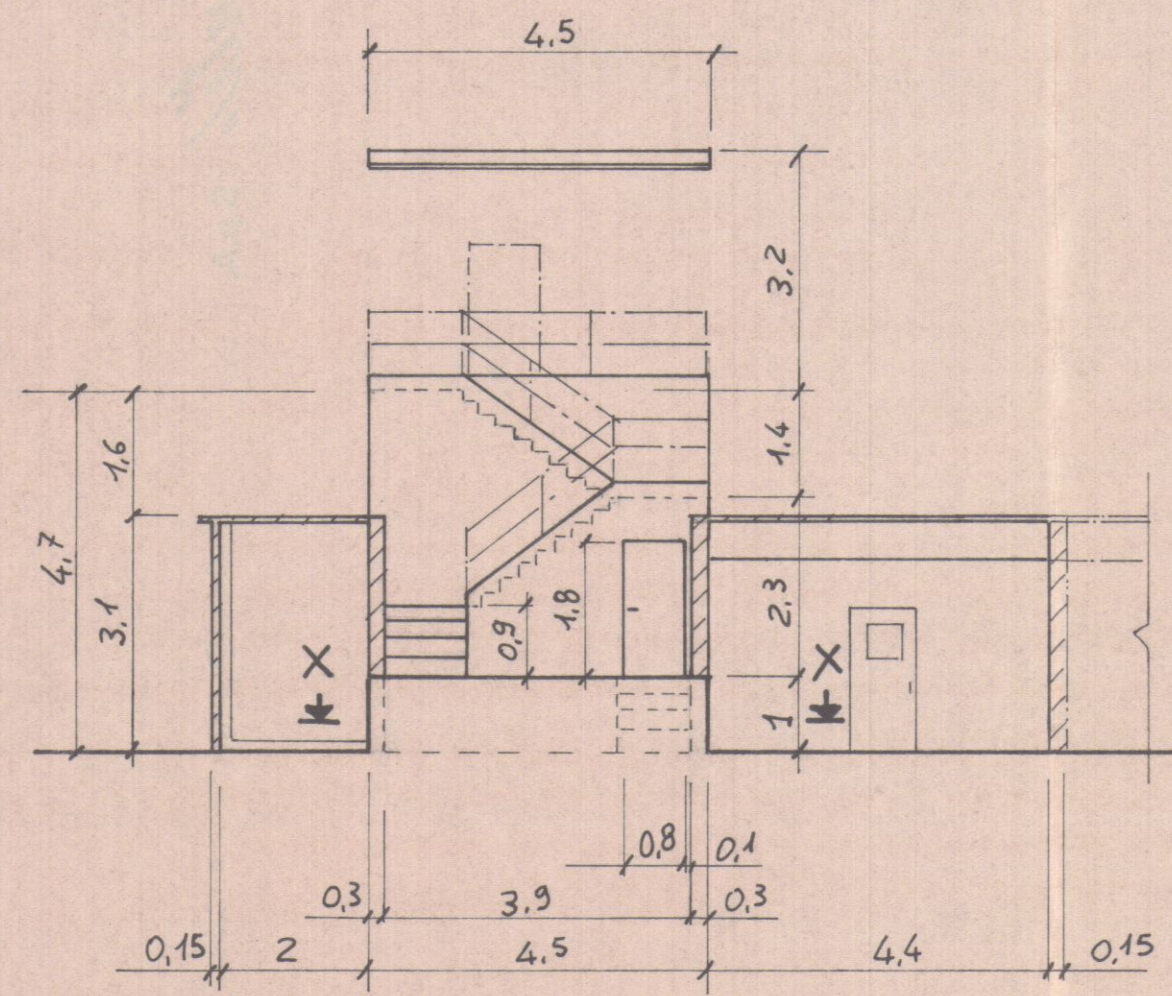


SEZIONE B-B

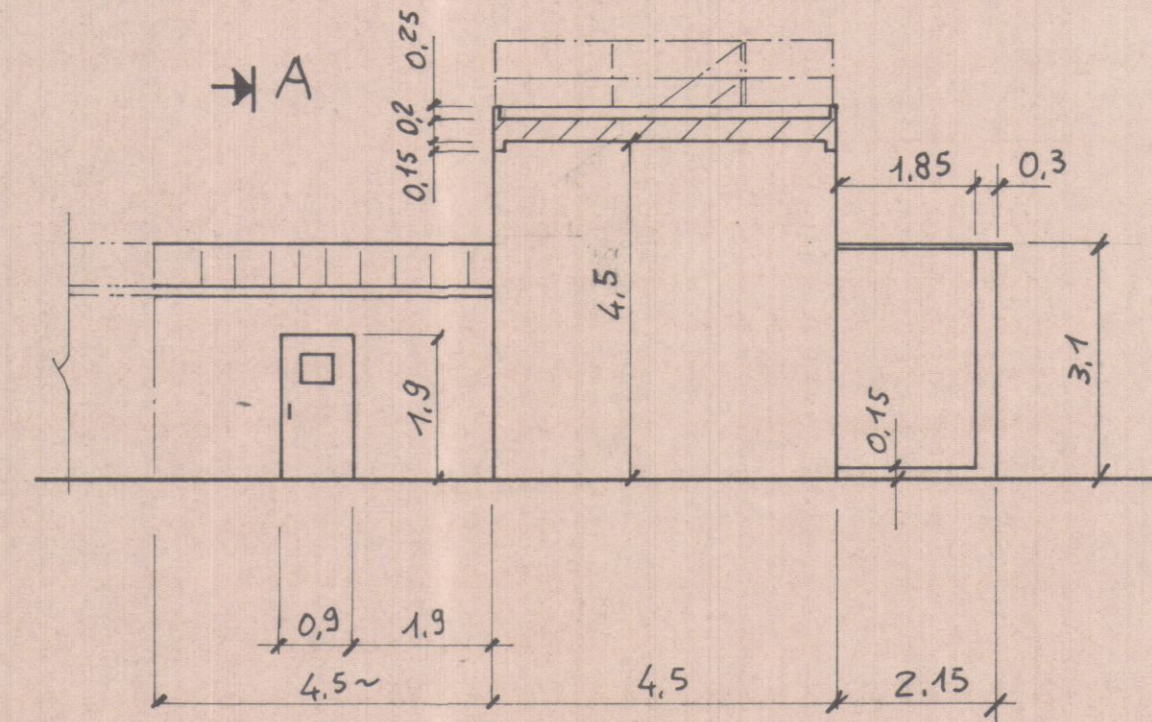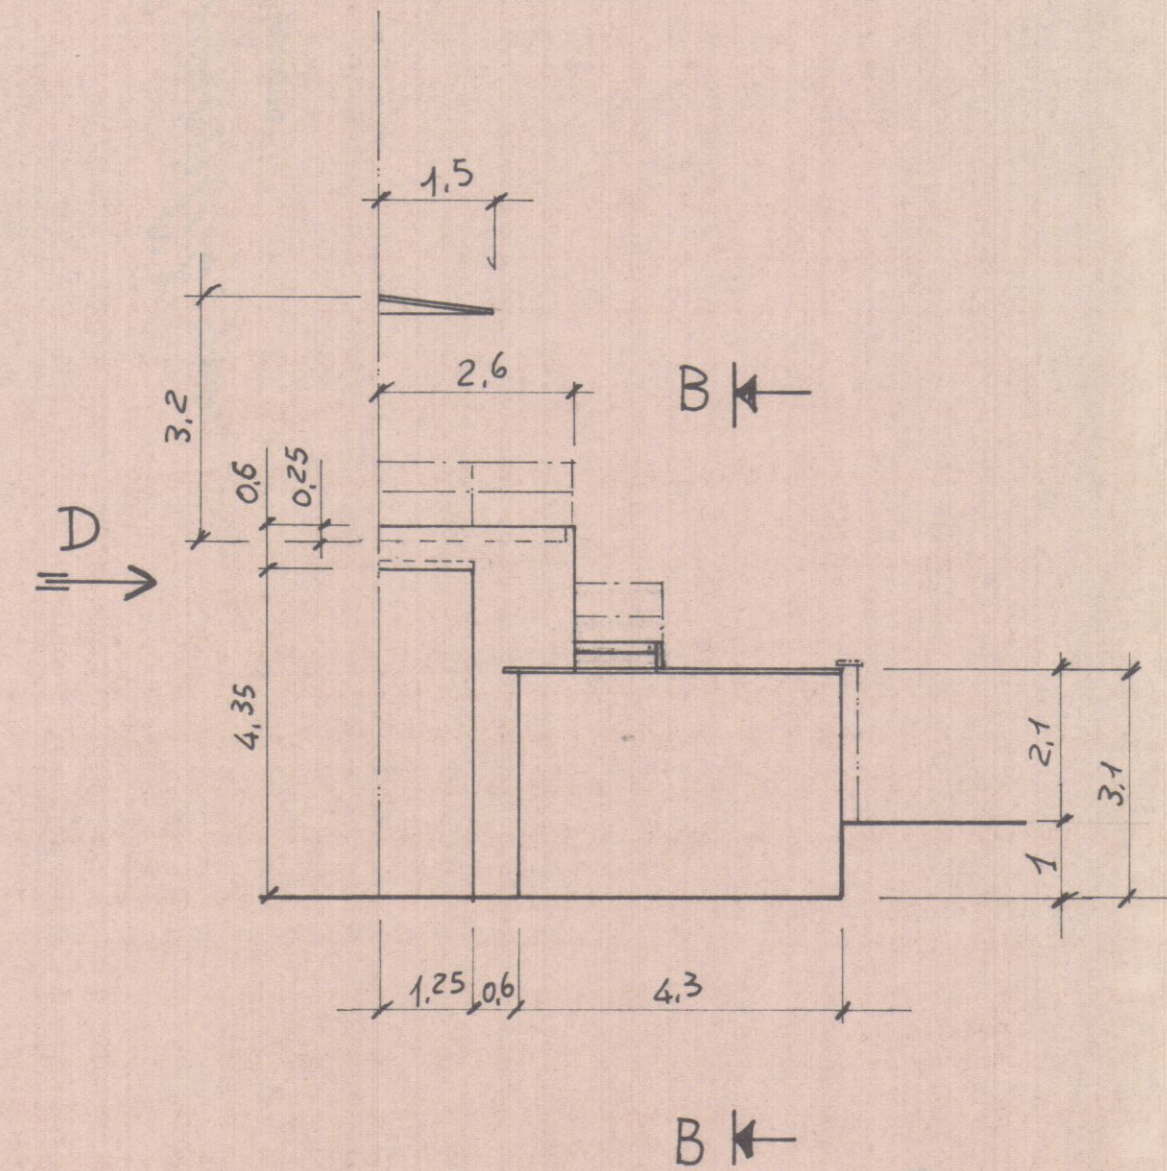



VISTA DA D

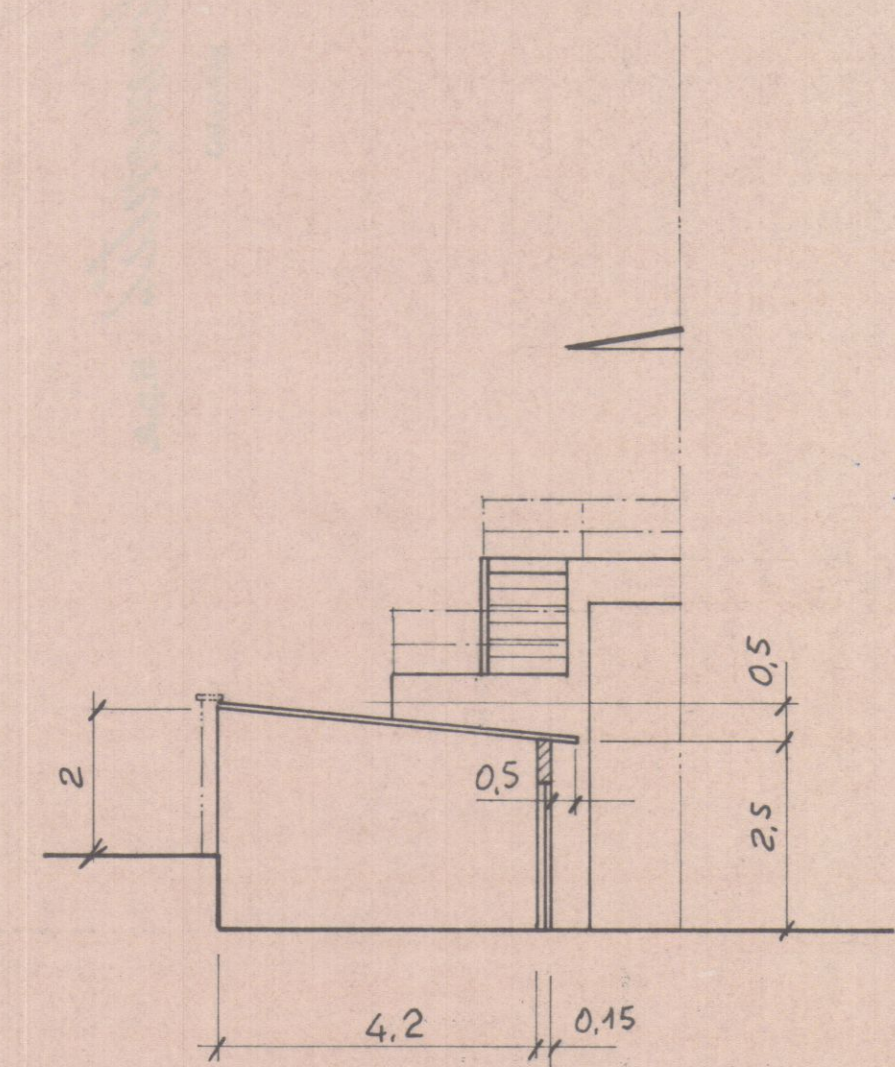

SEZIONE A-A

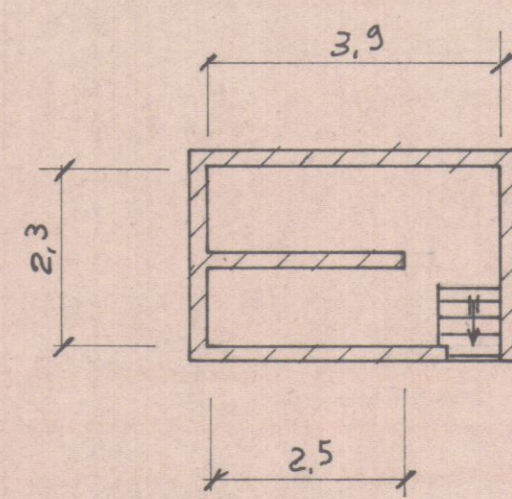

PIANTA SOTTOSCALA sez. X-X

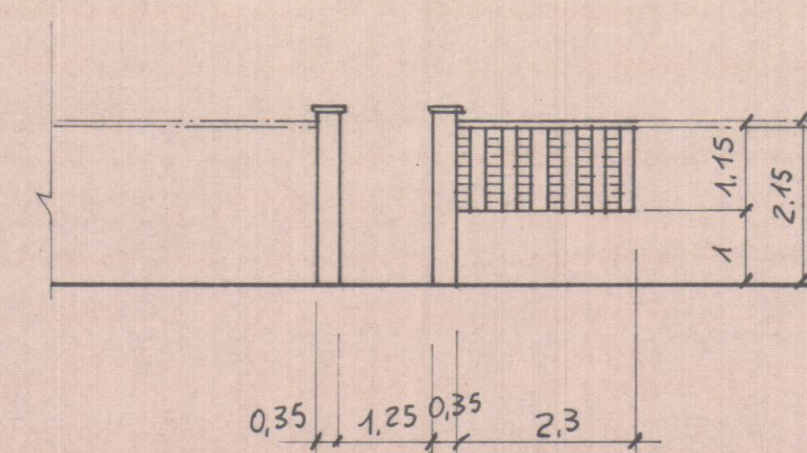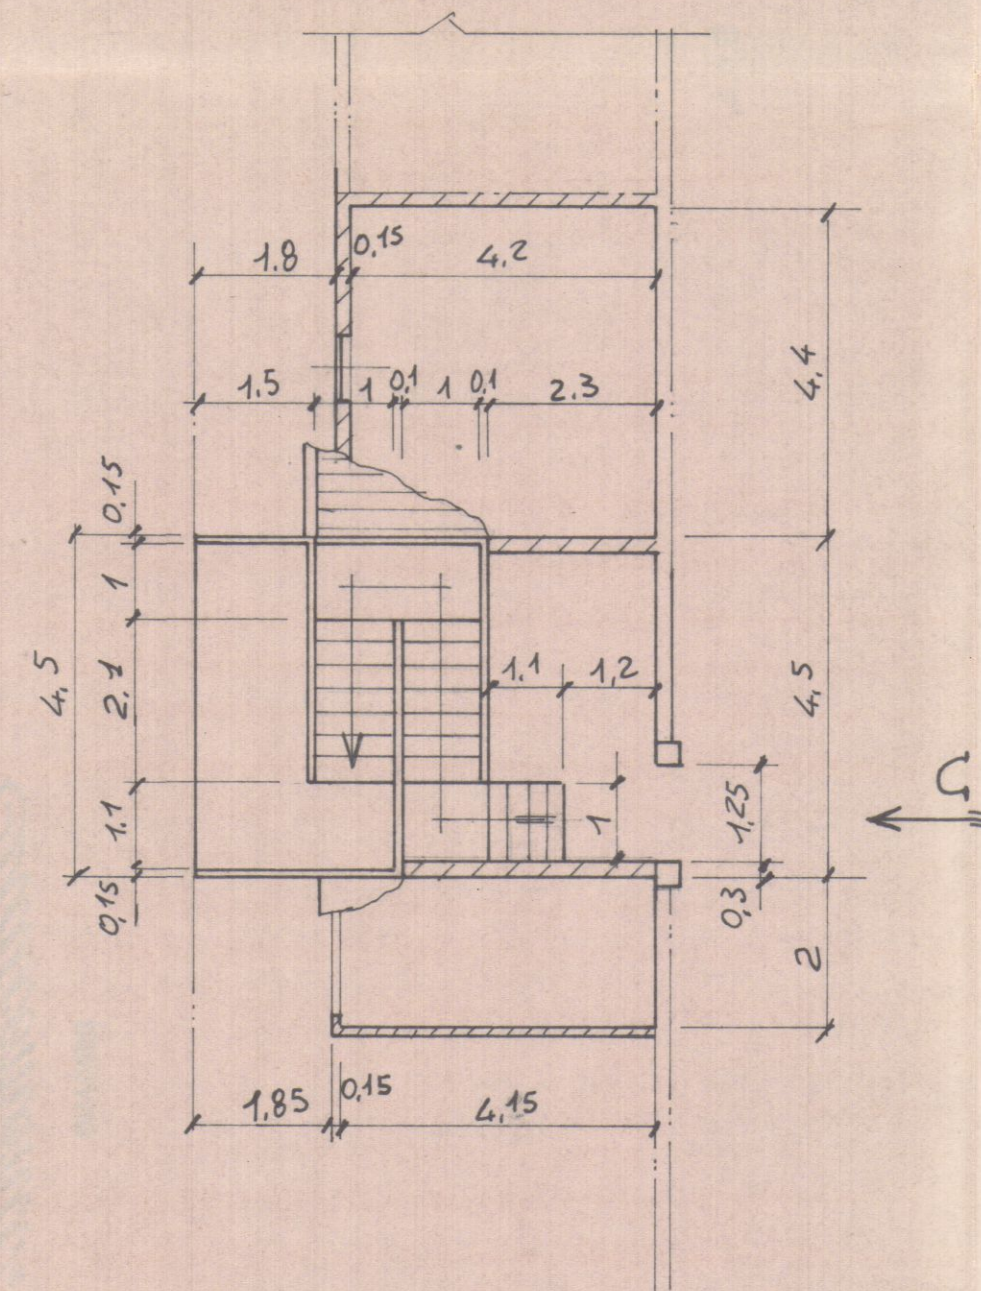

Vista da C

COMUNE DI CARRARA
ELABORATO GRAFICO
ALLEGATO ALLA CONC. ED.
RILASCIATA IN SANATORIA
L. N° 47 DEL 28.2.85

IL TECNICO

Approvato dal Sindaco alla condizione
Indicata nella concessione edilizia
N. 12 del 5.3.85
Dirigente Terr. Urbanistica
(Arch. Piero Bessi)

IL PROGETTISTA
Ing. GUIDO PIERANTONI
Iscritto all'Ordine Ingegneri della
Provincia di Bergamo N. 879

COND.
Marzo 1987

C. A. S. A.
CEMENTERIE APUANAE S.p.A.
P. Anselmi

CEMENTERIE APUANAE		MODIFICHE	
UFFICIO IMPIANTI		N. - DATA - FIRMA	
CEM. APUANIA	REP. 306	1	5
ACCESSO ABITAZIONE E MAGAZZINI		2	6
FABBRICATO N° 7		3	7
Data 27-3-87 Scala 1:100		4	8
Disegn. SANA	Visto	COND. 840.306.006	

COMUNE
DI
CARRARA

FG 84

FG 85

FG 86

FG 94

IL PROGETTISTA
Ing. GUIDO PIERANTONI
Iscritto all'ordine Ingegneri della
Provincia di Bergamo N. 879

COND.
Marzo 1987

C. A. S. A.
CEMENTERIE APUANE S.p.A.

DIS. N°	POS.	DENOMINAZIONE	PEZZI	MATERIALE	MOD.	PESO	NOTE
VISTO UFFICIO SPECIALIZZATO	A termini di legge la Società si riserva la proprietà del presente disegno, vietandone la riproduzione e la comunicazione a terzi senza la sua autorizzazione scritta.		CEMENTERIE APUANE		MODIFICHE		
	CEM. CARRARA		REP.		N. DATA - FIRMA		
	Estratto di mappa Comune di Carrara zona "CEMENTERIA".		COND.		AGGIORNAMENTO AG. 76		
	Data 10.12.86 Scale 1:2000		COND.		7		
Disegn. g.p.		Visto		DIS. N. 840-101-043		8	

COMUNE DI CARRARA



IL PROGETTISTA
Ing. GIULIO PIERANTONI
iscritto all'ordine Ingegneri della
Provincia di Bergamo N. 879

C.A.S.A.
CEMENTERIE APUANE S.p.A.
Pisanotti

DIS. N.°	POS.	DENOMINAZIONE	PEZZI	MATERIALE	MOD.	PESO	NOTE
VISTO UFFICIO SPECIALIZZATO	A termini di legge la Società si riserva la proprietà del presente disegno vietandone la riproduzione e la comunicazione a terzi senza la sua autorizzazione scritta.			CEMENTERIE APUANE			
	CEM. CARRARA			REP.	MODIFICHE		
	ESTRATTO DI MAPPA COMUNE DI CARRARA ZONA "CEMENTERIA"			N. DATA - FIRMA			
	Data 10.10.76			AGGIORNAMENTO AG. 76			
	Scala 1:2000						
	Disegn. gnt			DIS. N. 5840/005			
16	17	18	19	20			