

STUDIO TECNICO

TAV. N.

SCALA 1:1000 - 1:500 - 1:100

DATI U.T.E. 16.08.1996

DATA

FIRMA

FIASCHI Geom. GUIDO

Via Giuseppe Uffini 19/a CARRARA - tel/fax 059-715181

cf. FSC CDU 65E10 B531Y - p.iva 00290880540

COMM.



DEVOI 3D DI DEVOI Marco

OGGETTO

CONDONO EDILIZIO L. 17/24 DEL 23/12/1974 A

FABBRICATO SITO IN LOC. BATTILANA VIA

FIVIZZANO (COMUNE DI CARRARA)

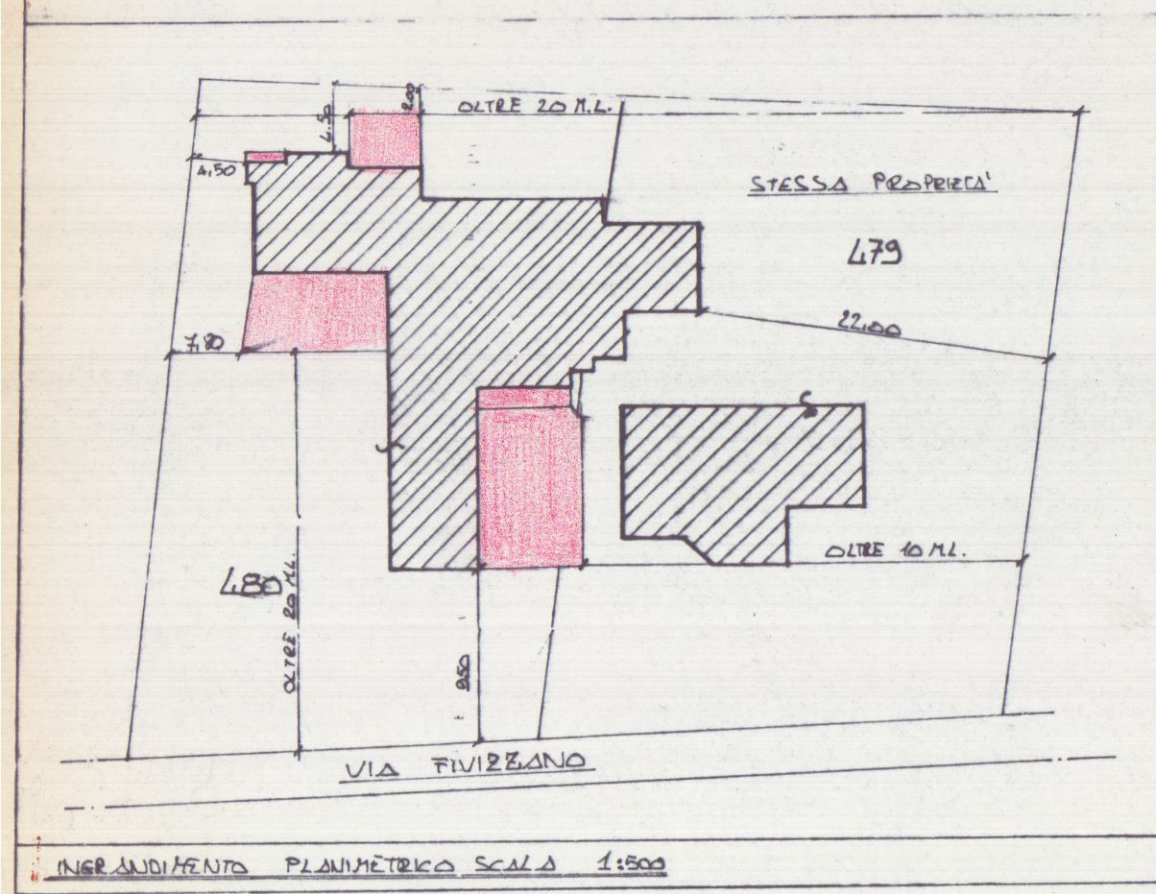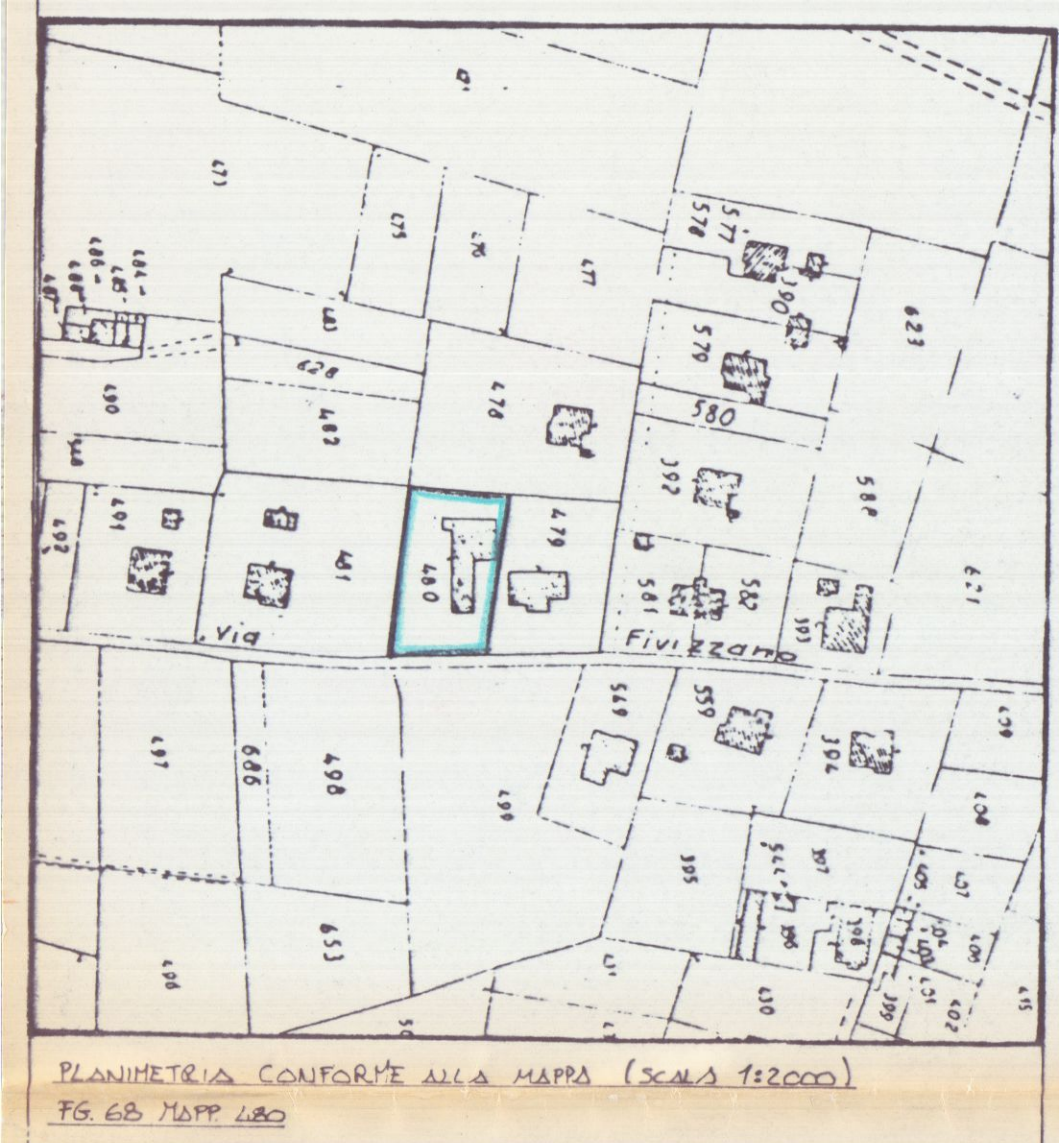

COMUNE DI CARRARA
SETT. URB. STICA
Approvato dal S.
Indirizzo
1088 e 1994
lab. grafico

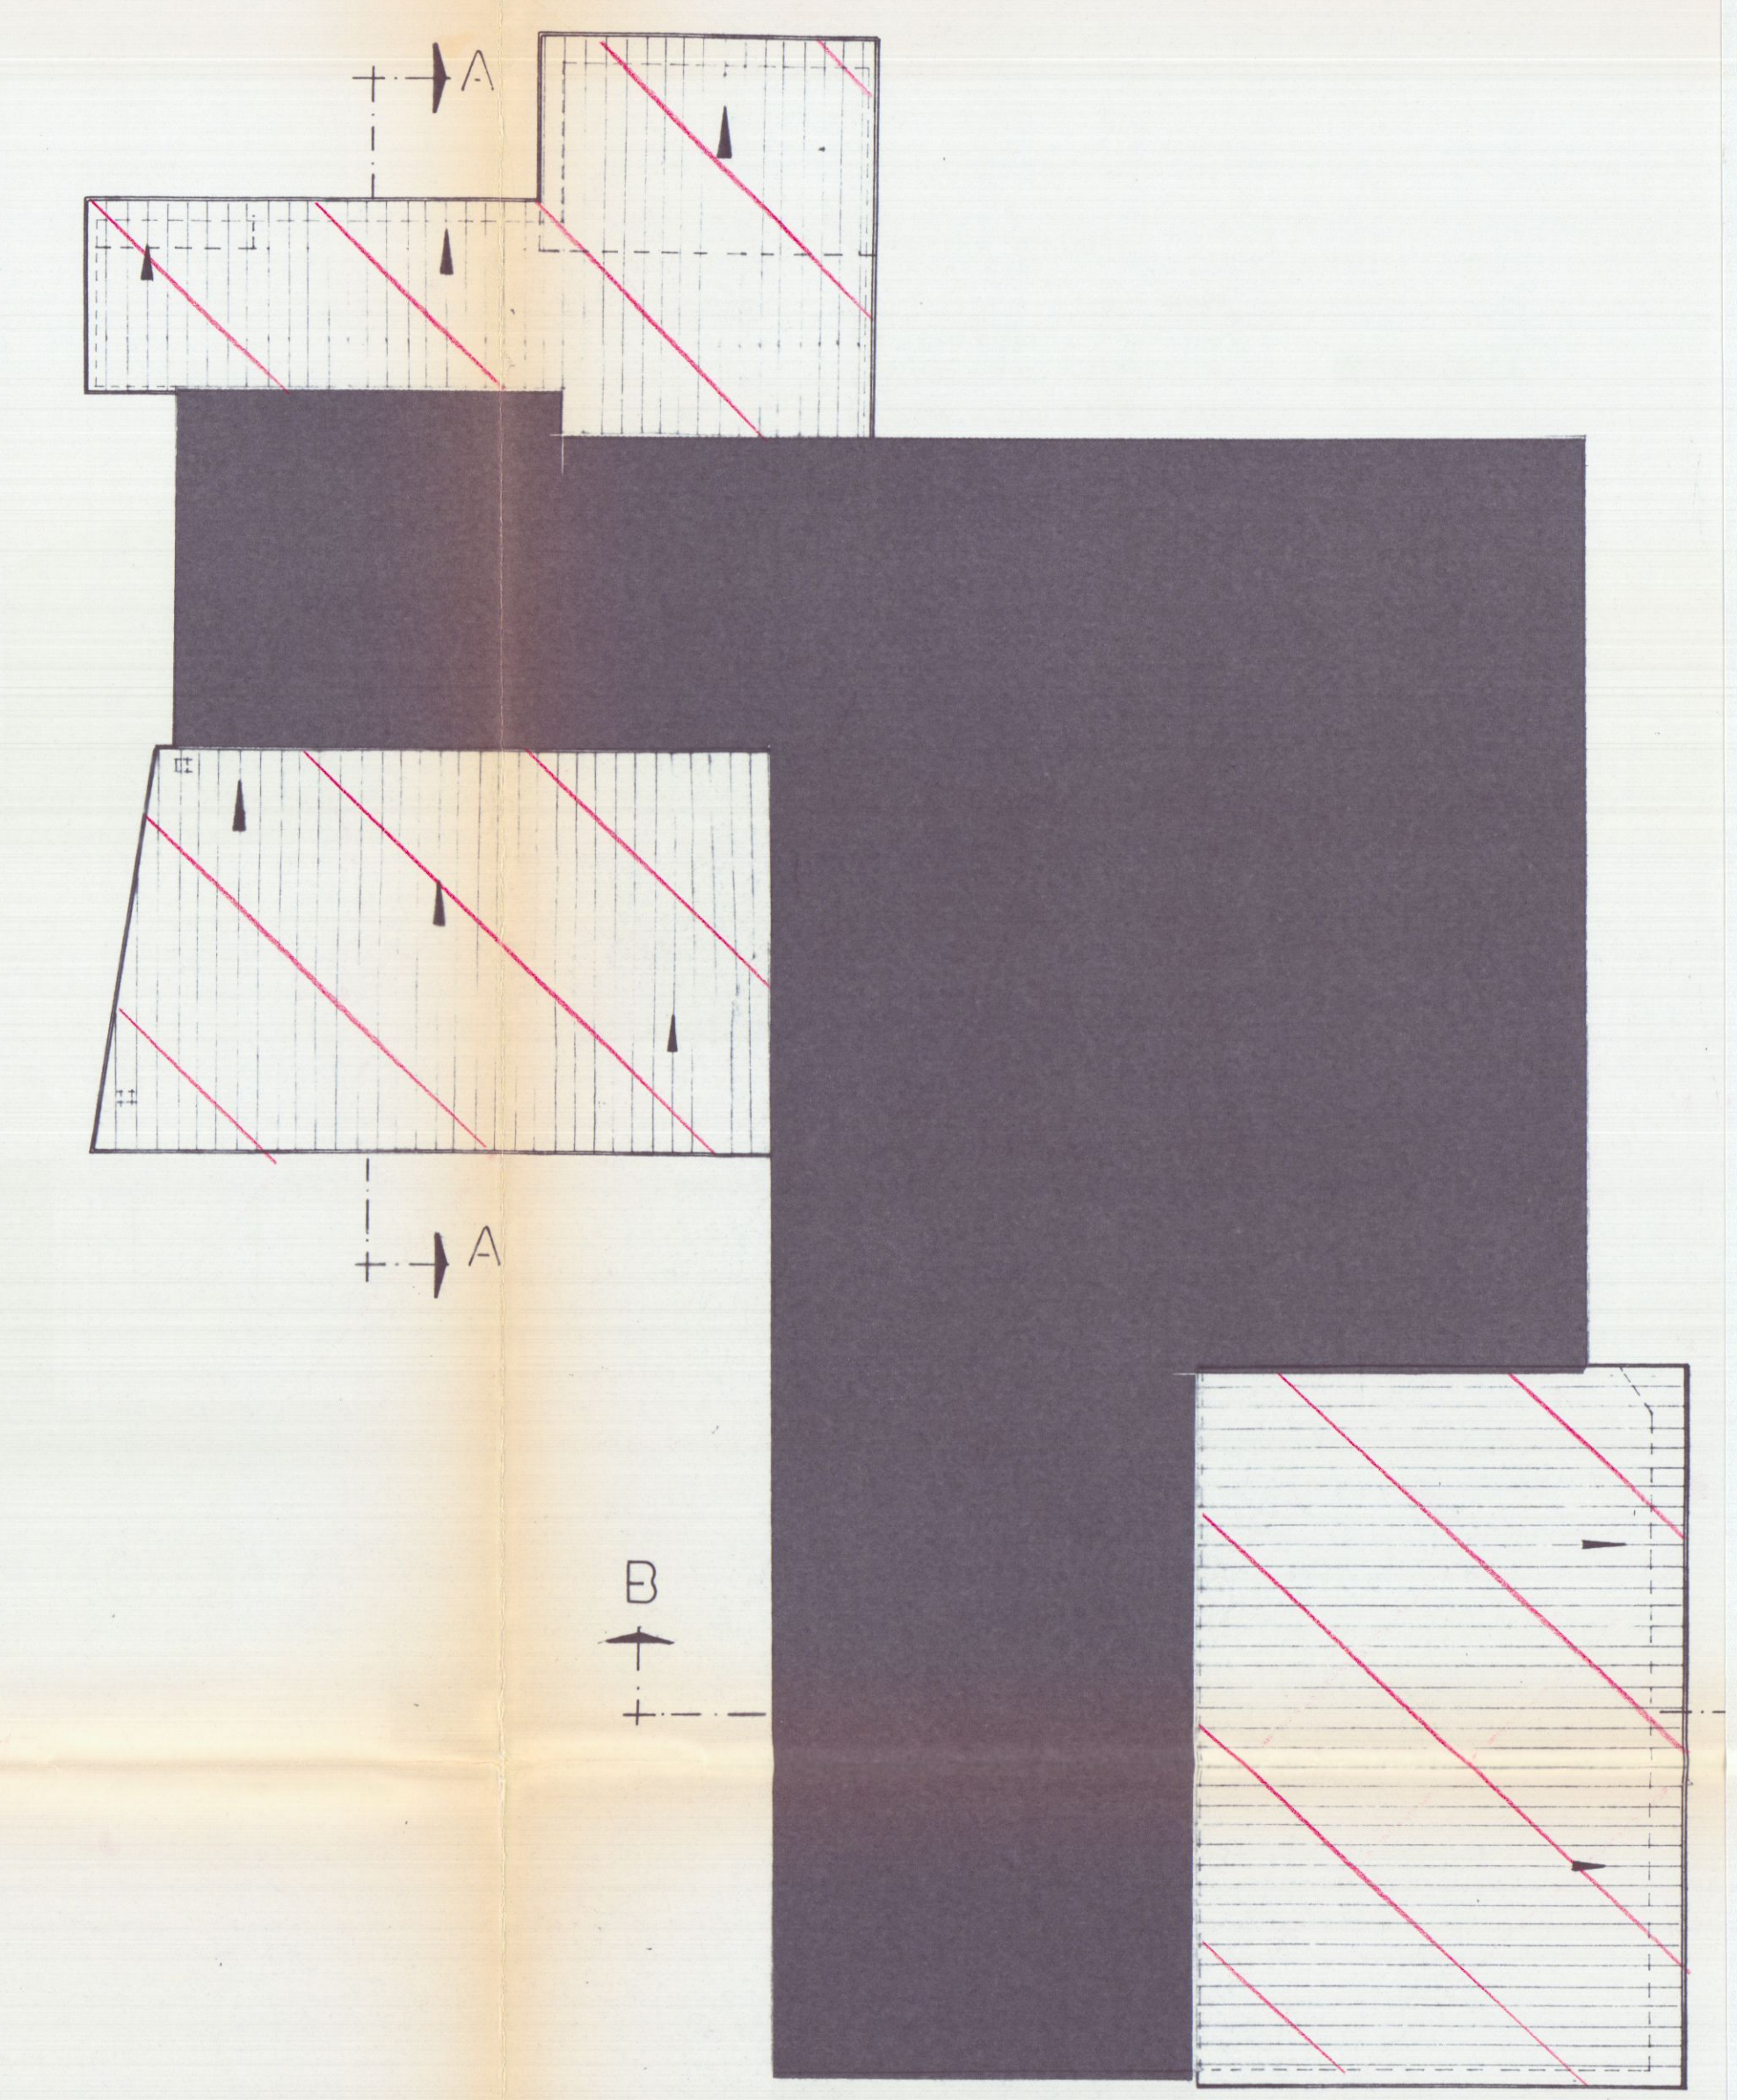
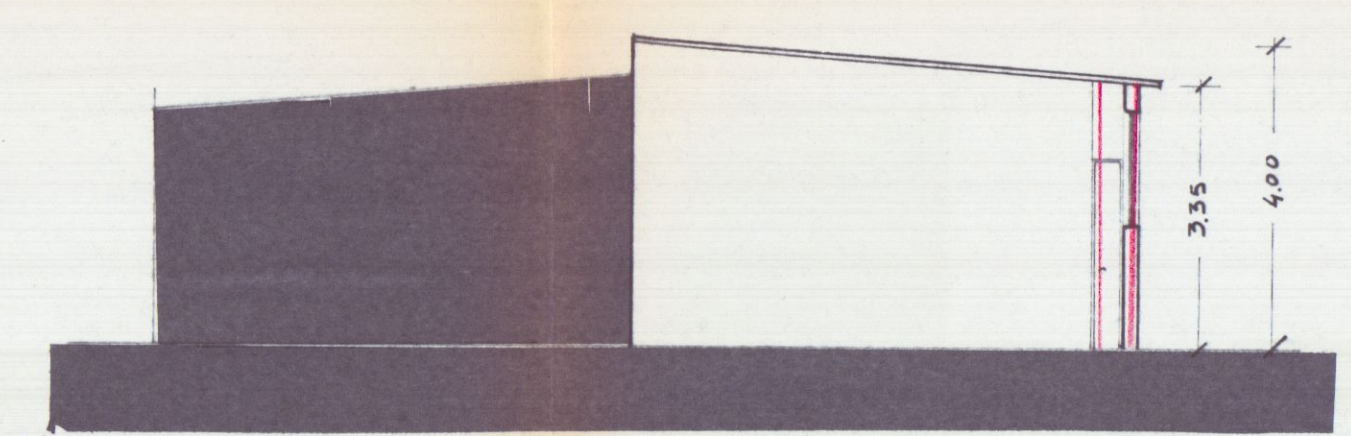
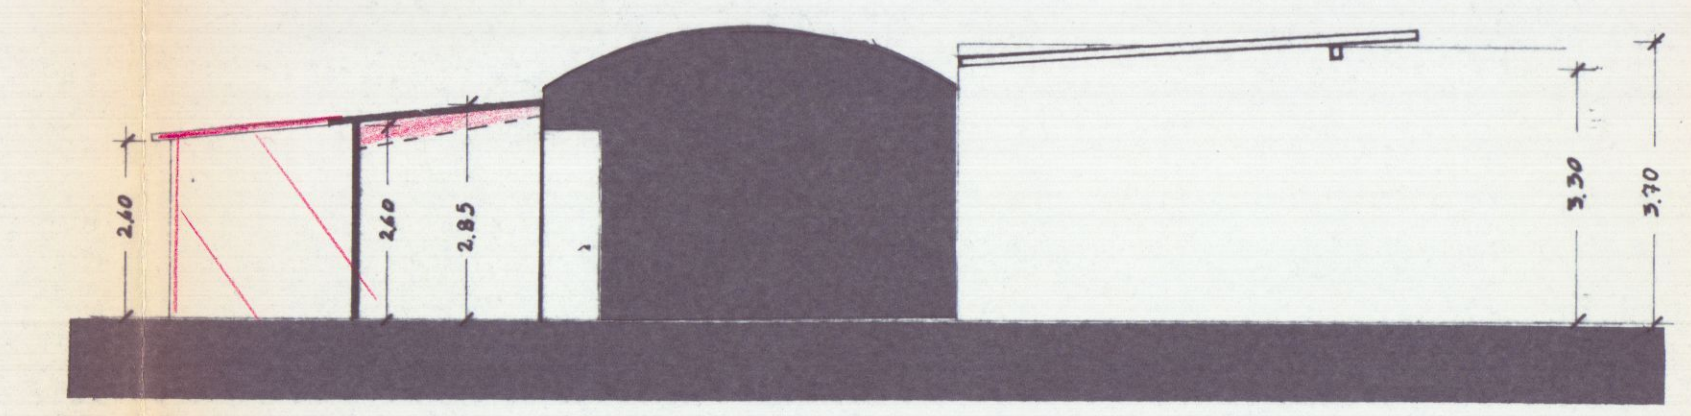
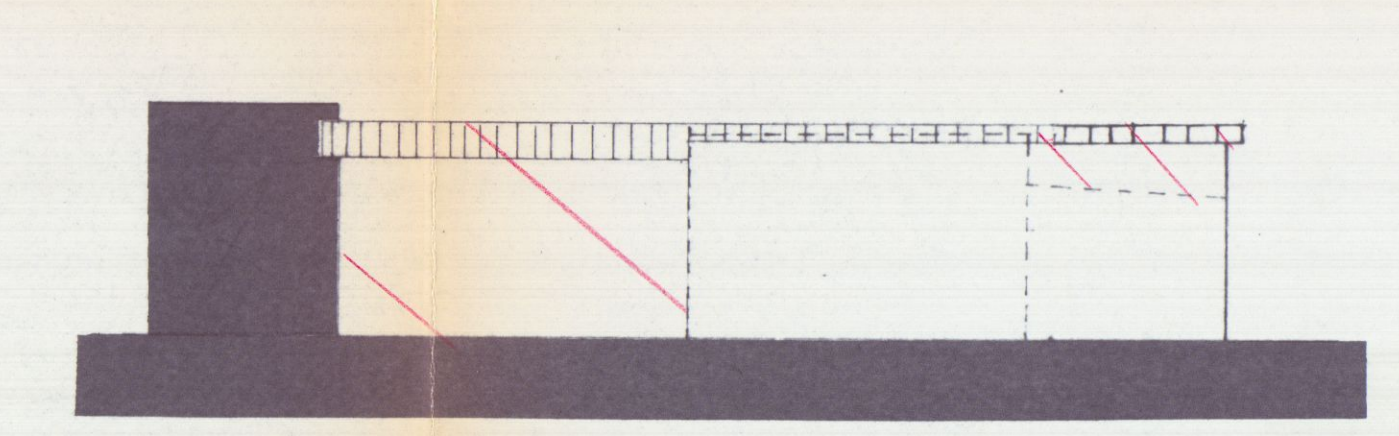
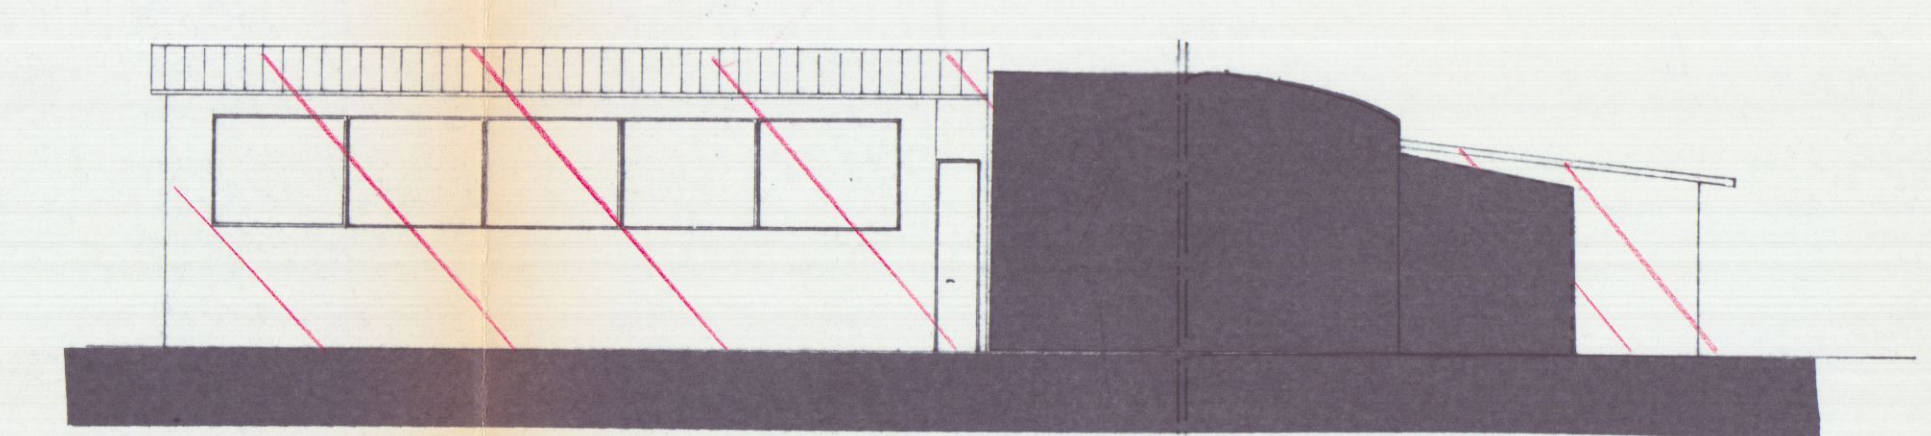
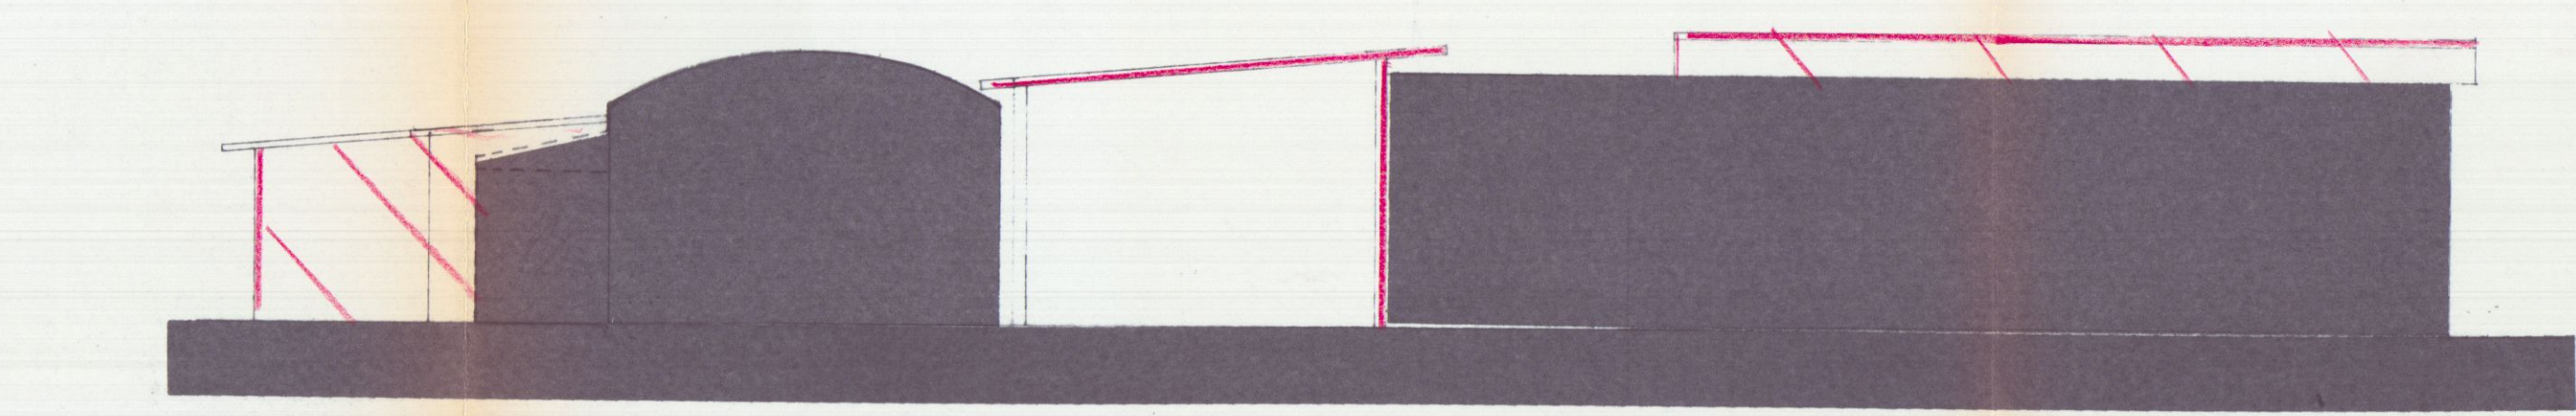
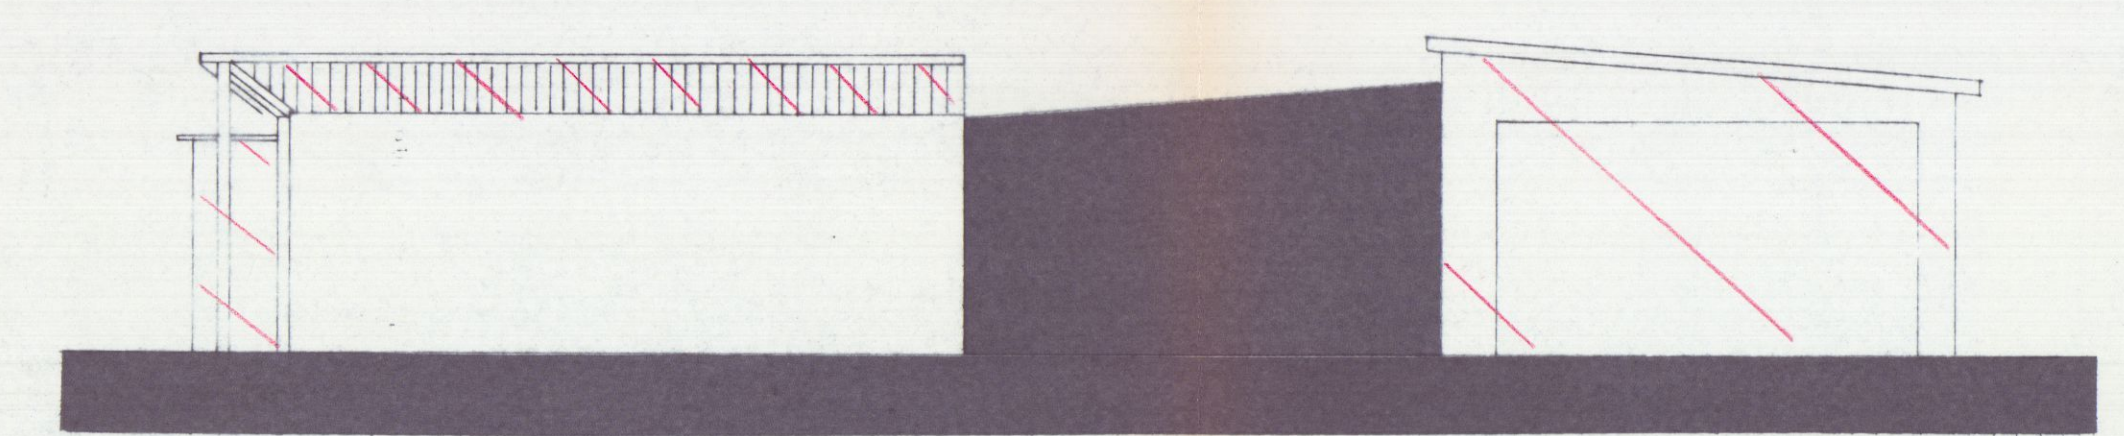
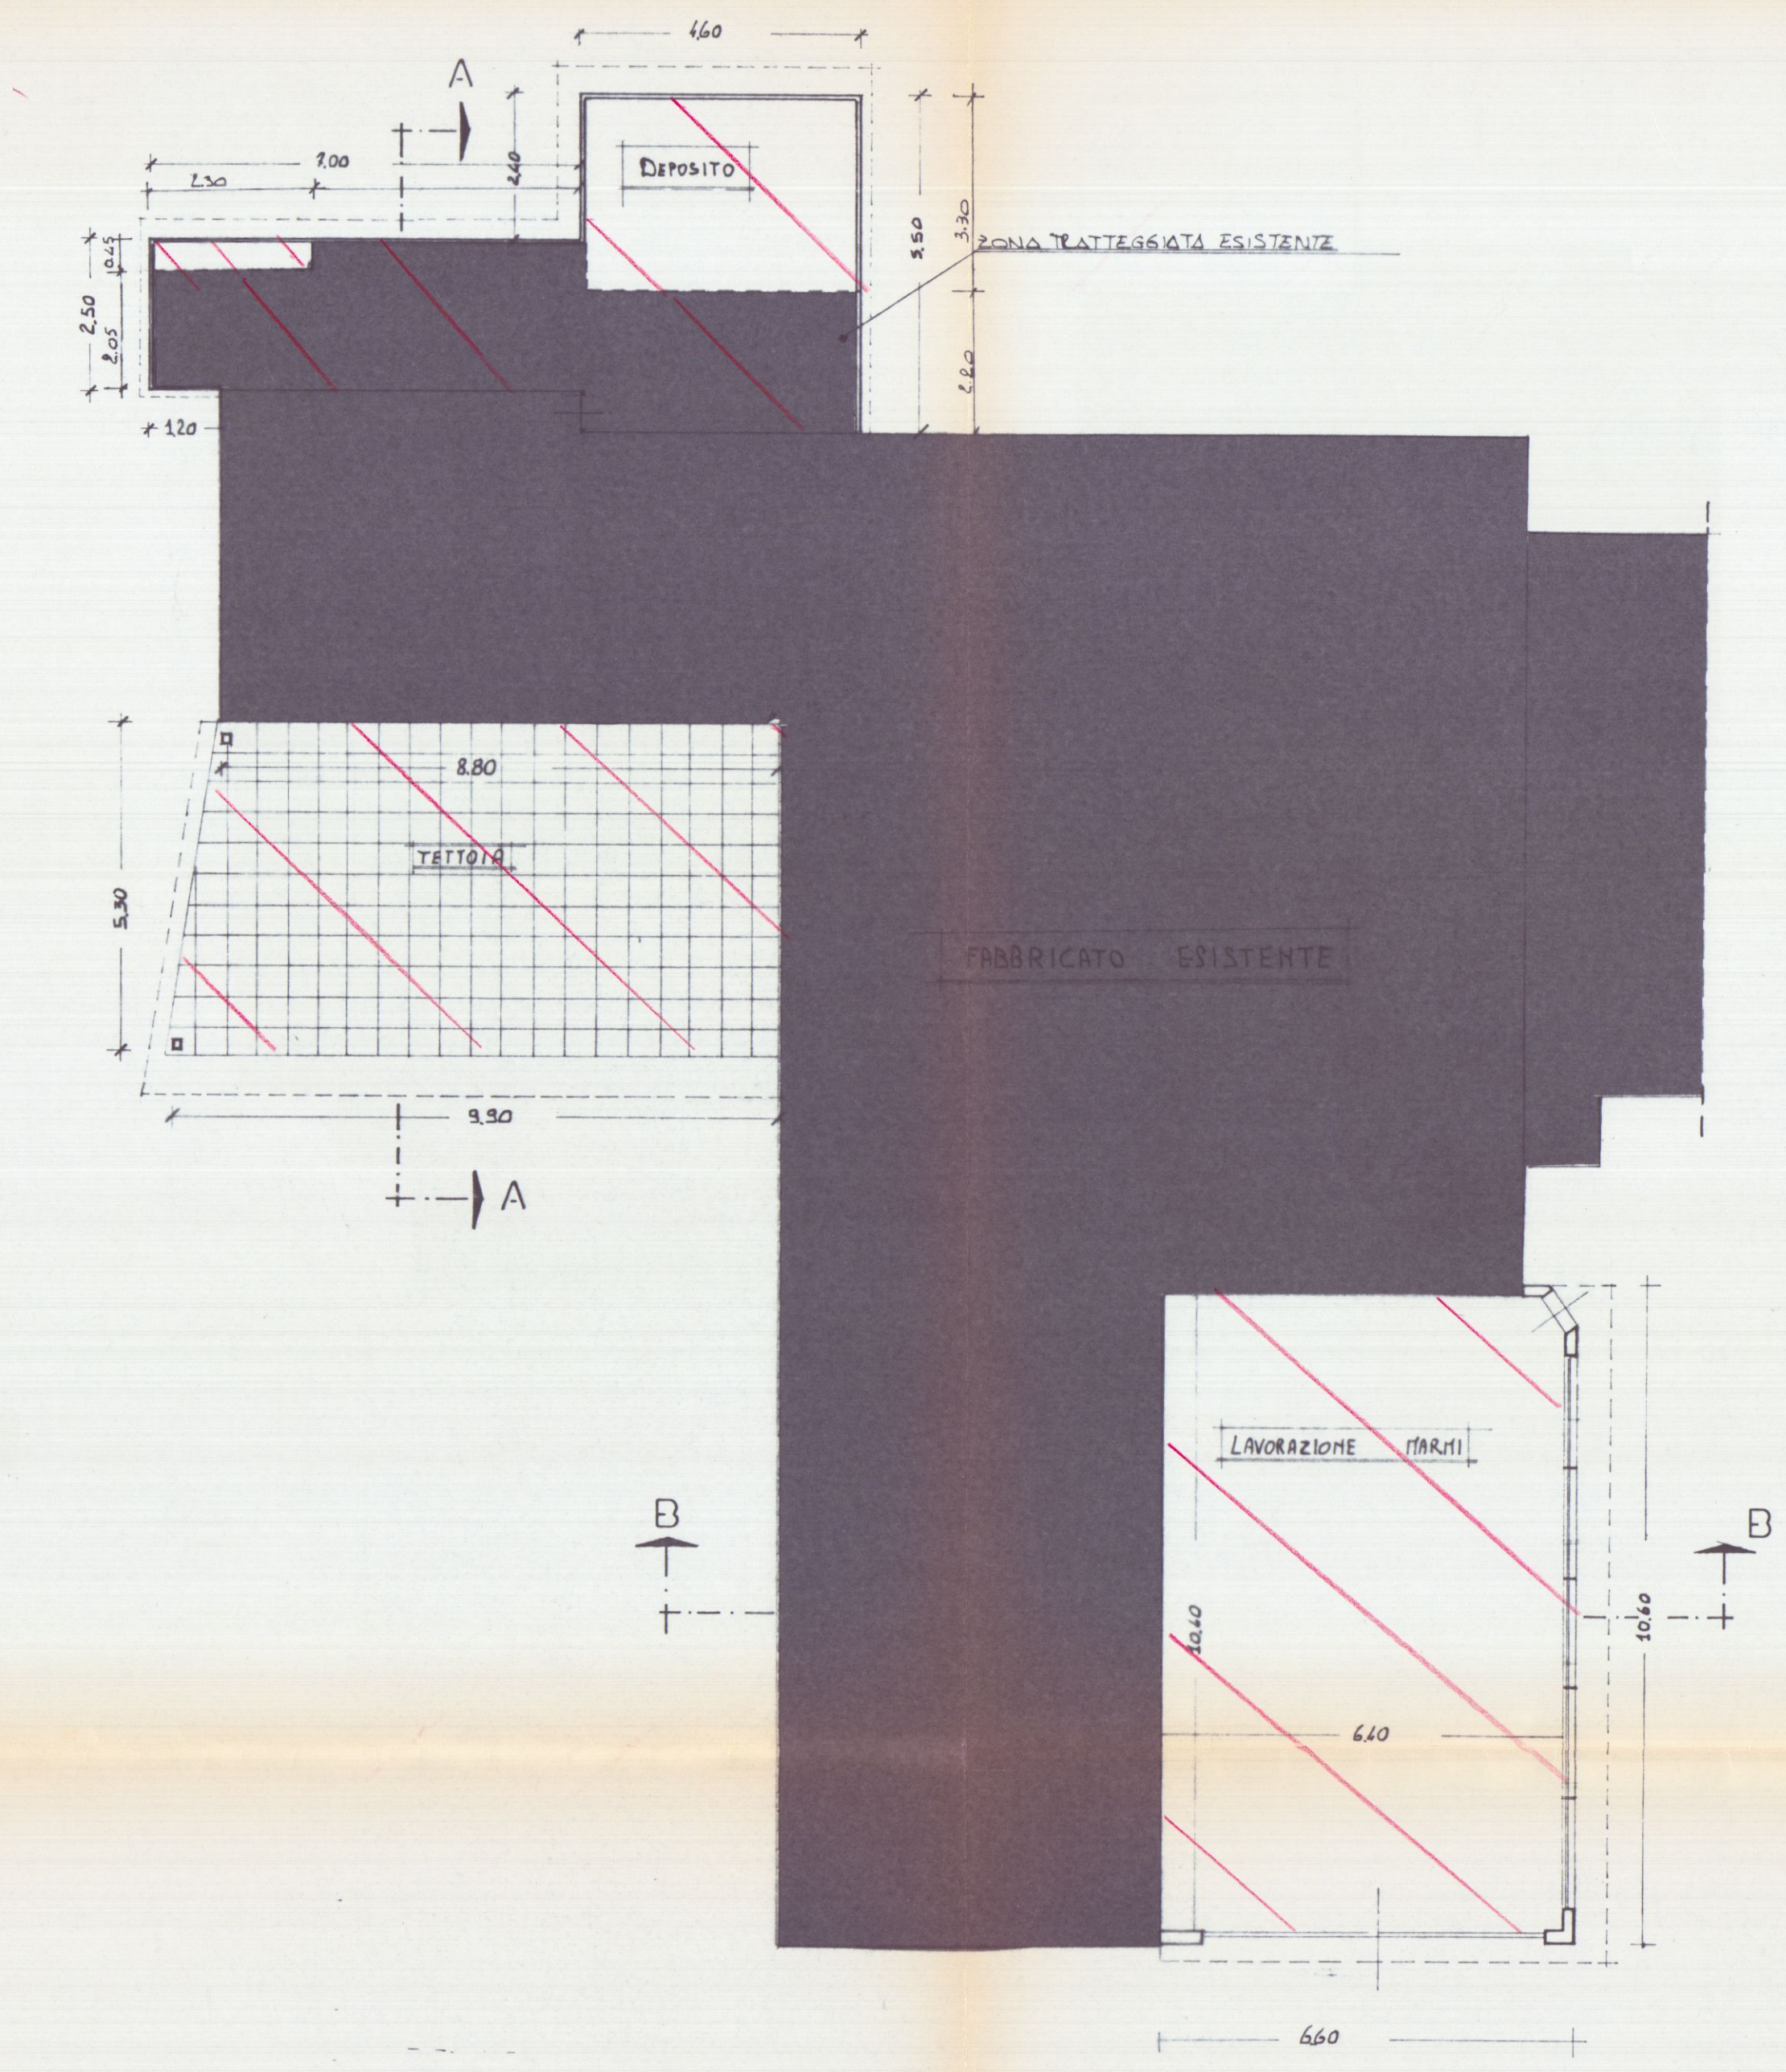


tabella superfici e volumi
(da condollare)

Superfici:	
①	$(330 + 880) \times 2 \times 6,30 = 49,55$
②	$10,60 \times 6,60 = 69,96$
③	$0,45 \times 2,30 = 1,035$
④	$3,30 \times 1,60 = 5,28$
Tot. = 125,825	
Volumi:	
①	$49,55 \times 3,30 = 163,515$
②	$69,96 \times 3,30 = 230,868$
③	$1,035 \times 2,30 = 2,3805$
④	$5,28 \times 2,30 = 12,144$
Tot. = 398,9075	
AUMENTO SOLO VOLUMETRICO	