

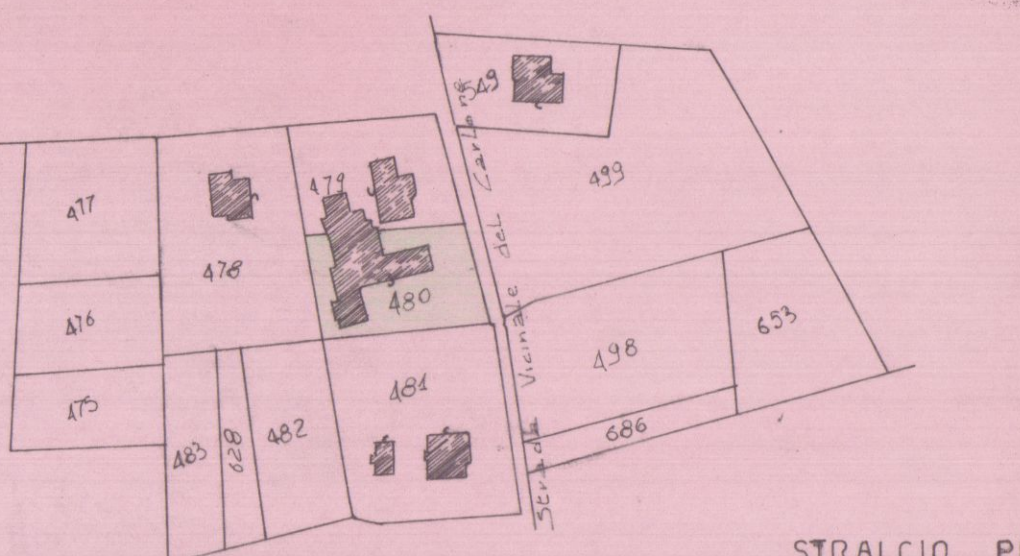


LAVORO	TAVOLA	TAV.
PROGETTO IN SANATORIA LABORATORIO DI MARMO LEGGE DEL 28 FEB. 1985 N° 47	- PIANTA - PROSPETTI - SEZIONE	UNICA
COMMITTENTE	SCALA	DATA
Sig DEVOTI NICOLA	1:100	Gennaio 1988
PROGETTISTA		PROT.
GEOM. BAROTTI MAURIZIO		

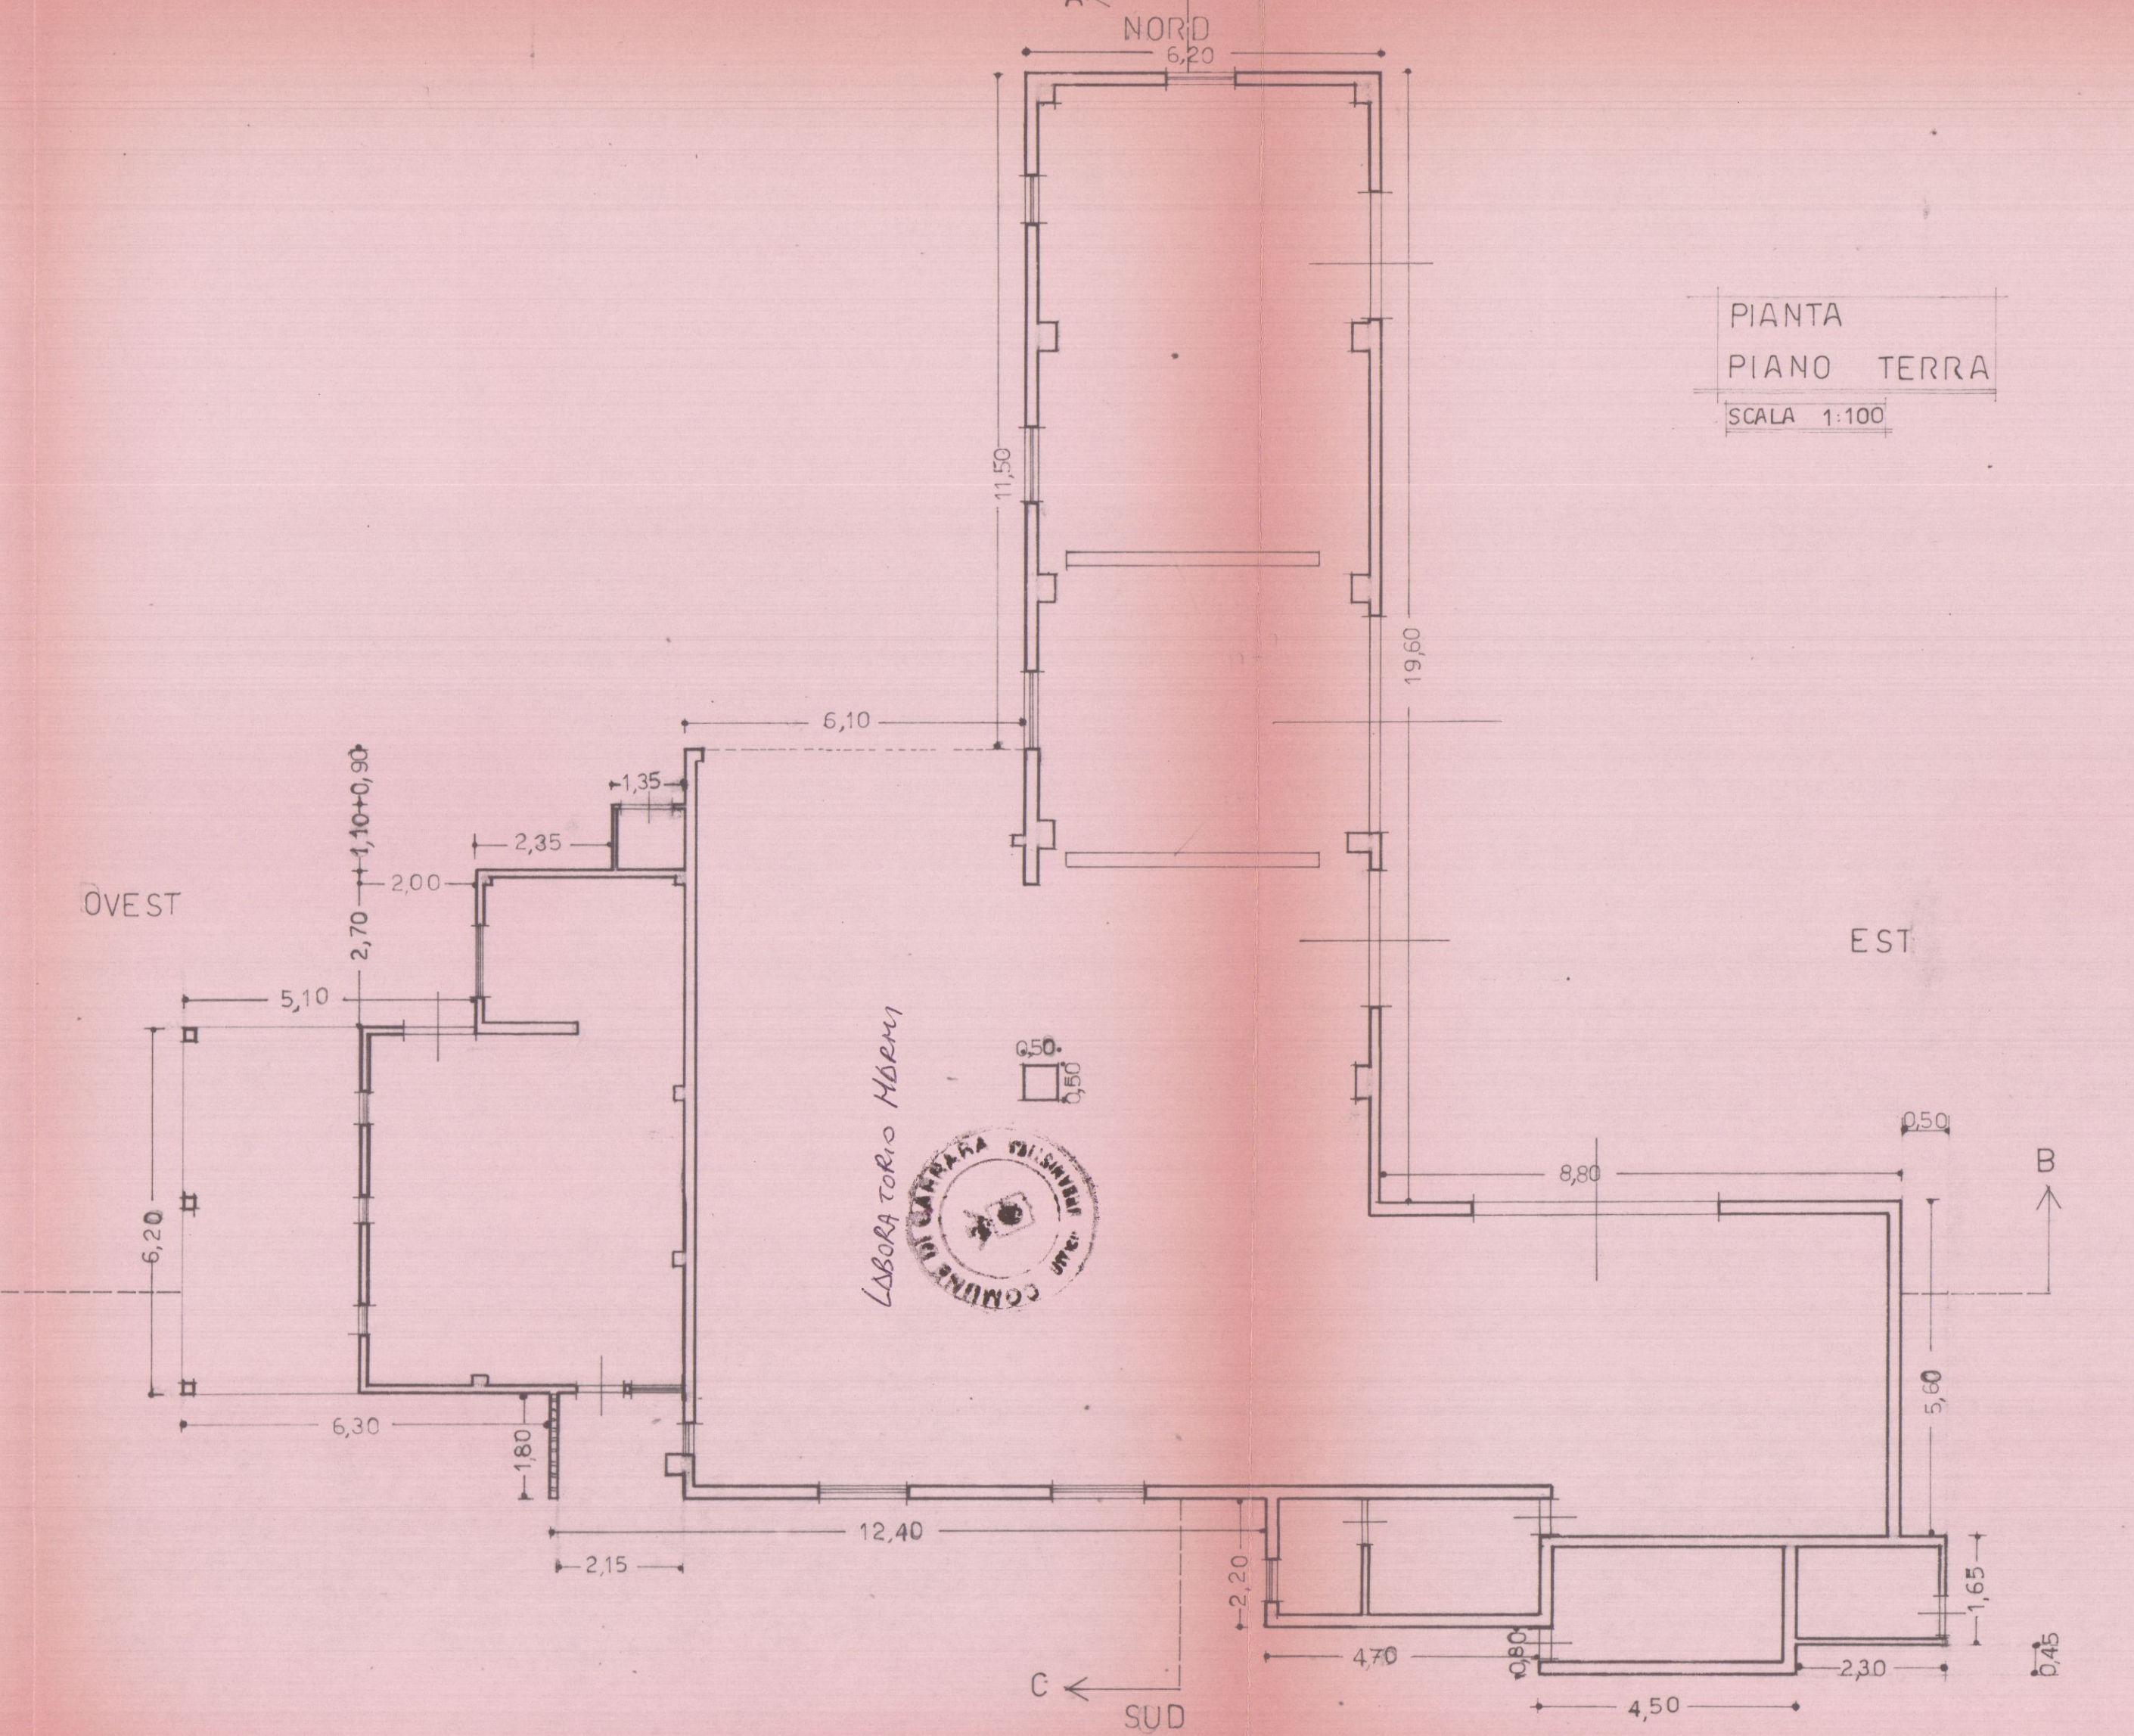


STRALCIO PLANIMETRICO
FOGLIO 68 MAPPALE 480
SCALA 1:1000


Approvato dal Sindaco alle condizioni
Indicate nella circoscrizione
N. 18 del 10-6-82
Dirigente P. Urbanistica
(Arch. Pierluigi Bassi)

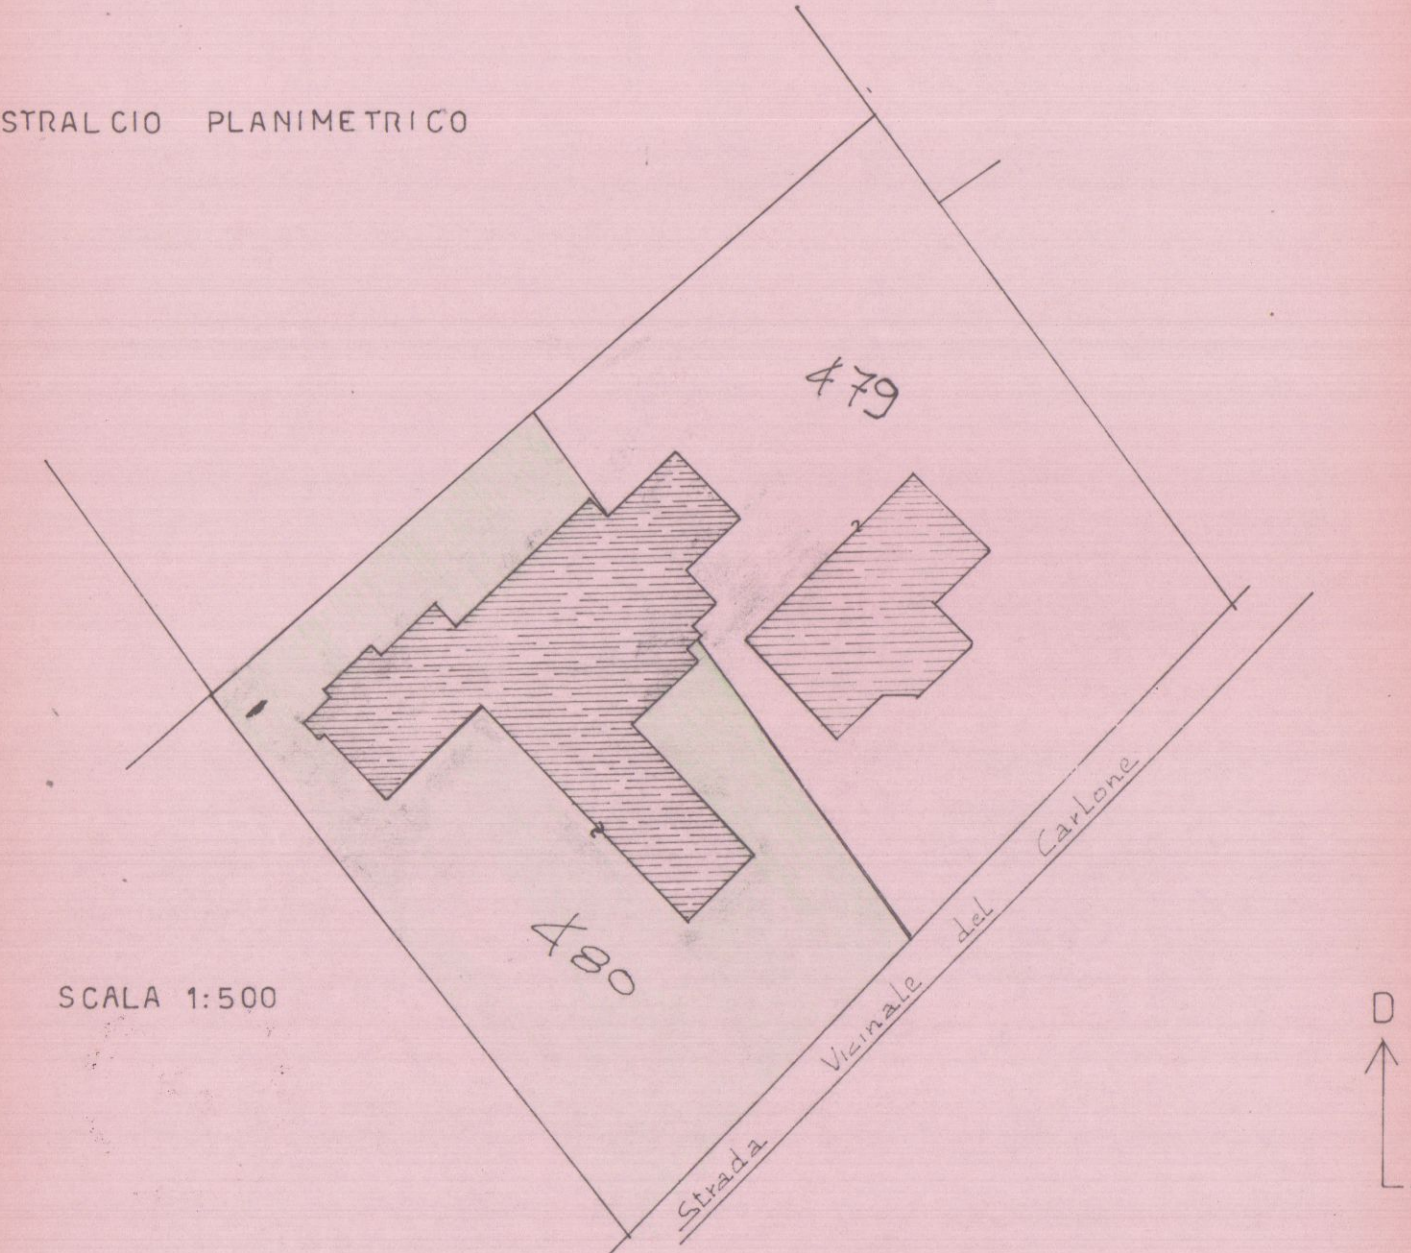


PIANTA
PIANO TERRA
SCALA 1:100

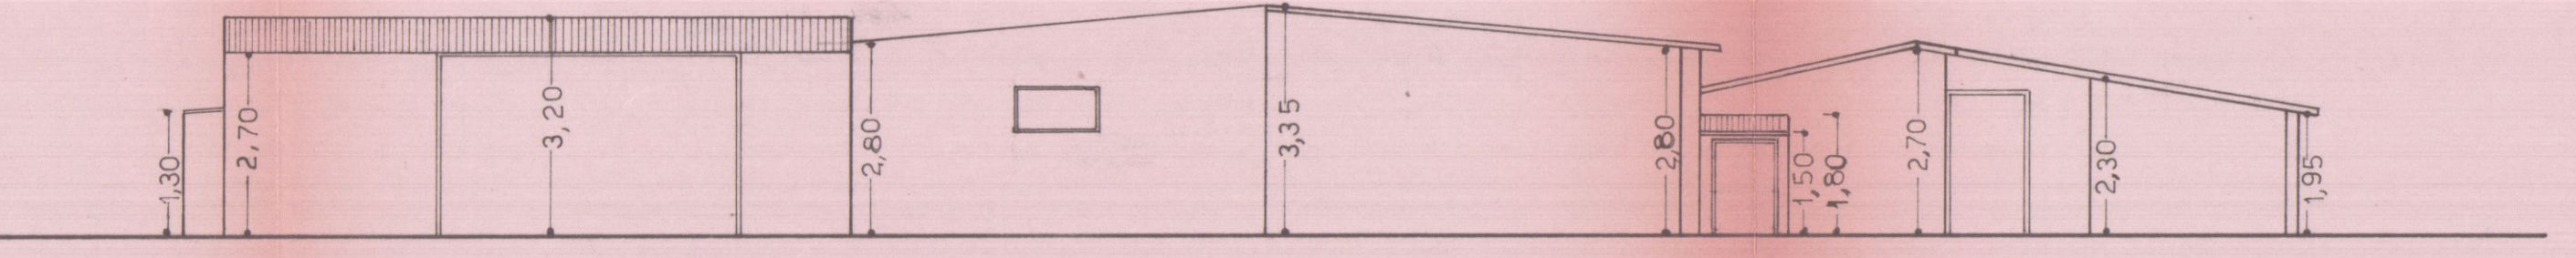


PROSPETTO NORD

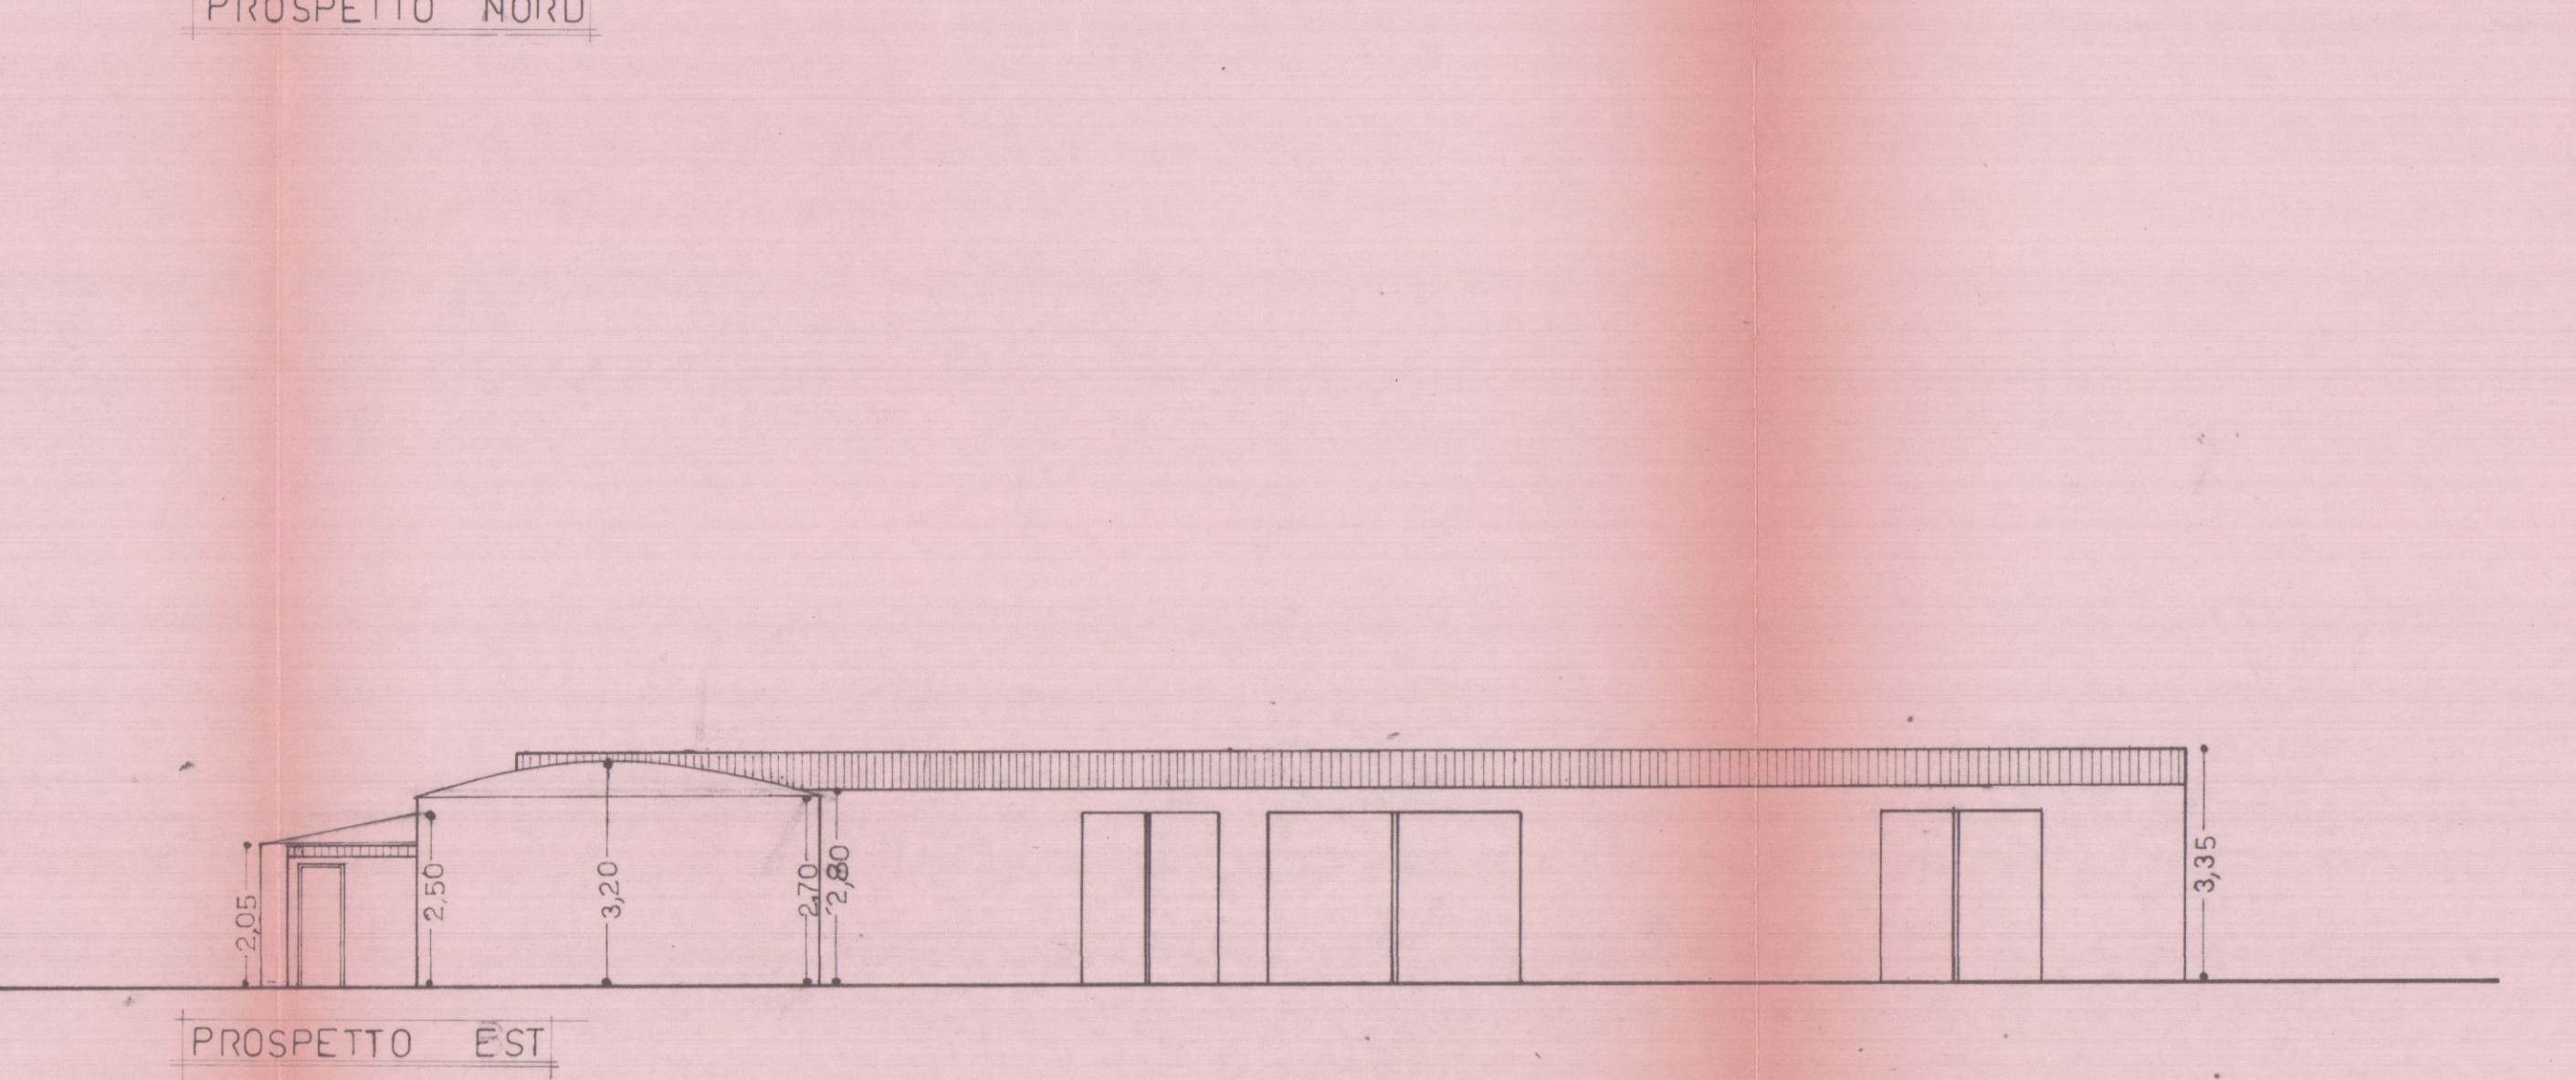


PROSPETTO SUD

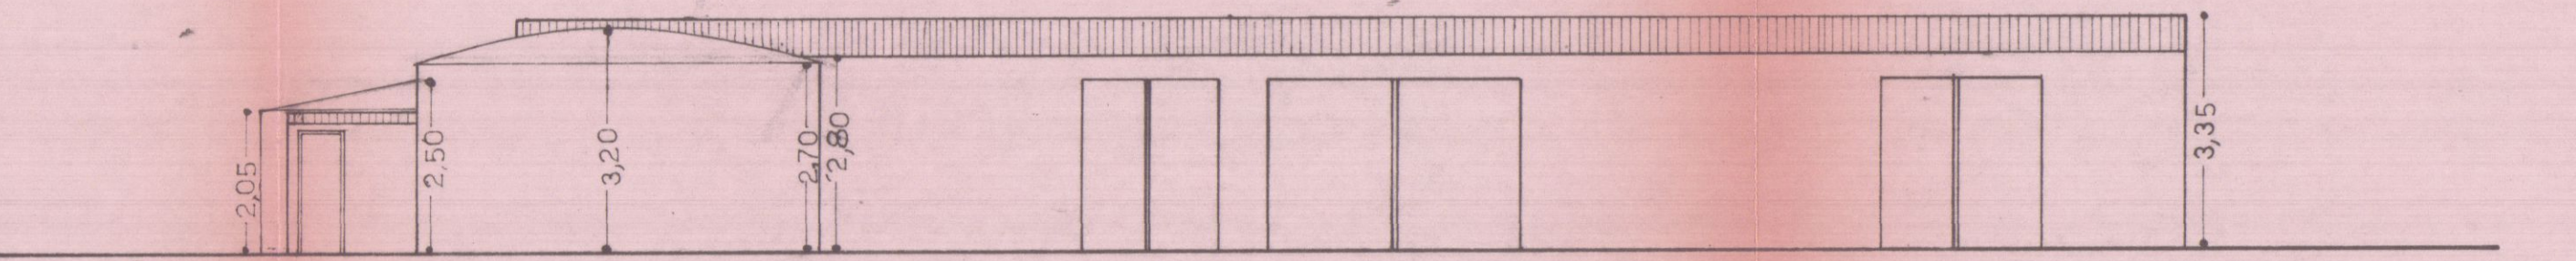


PROSPETTO EST

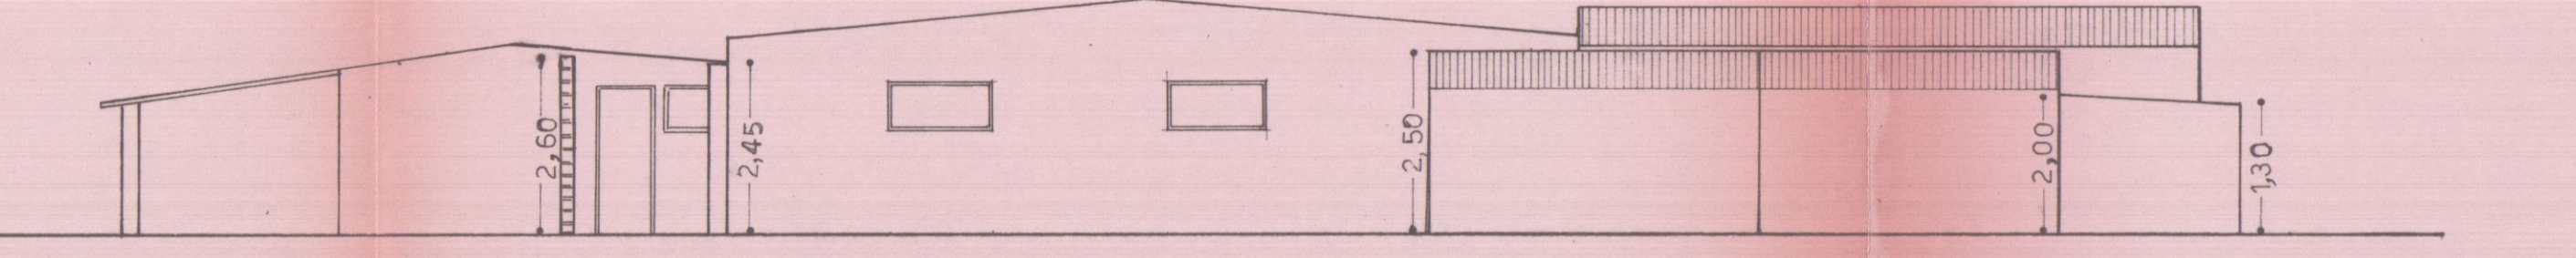


PROSPETTO OVEST

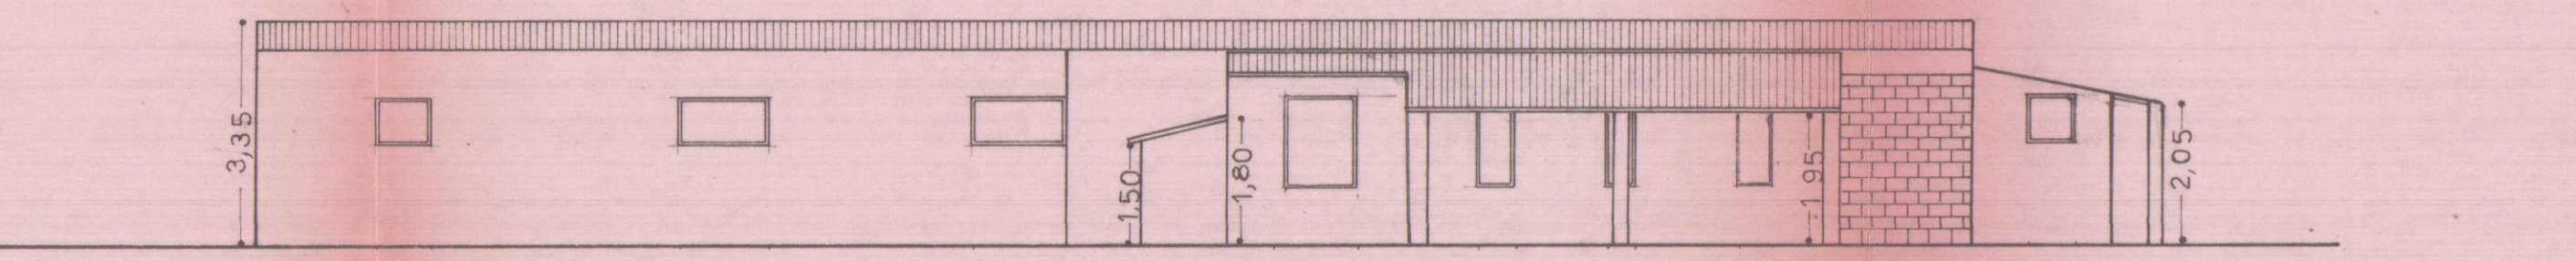

PROSPETTO EST

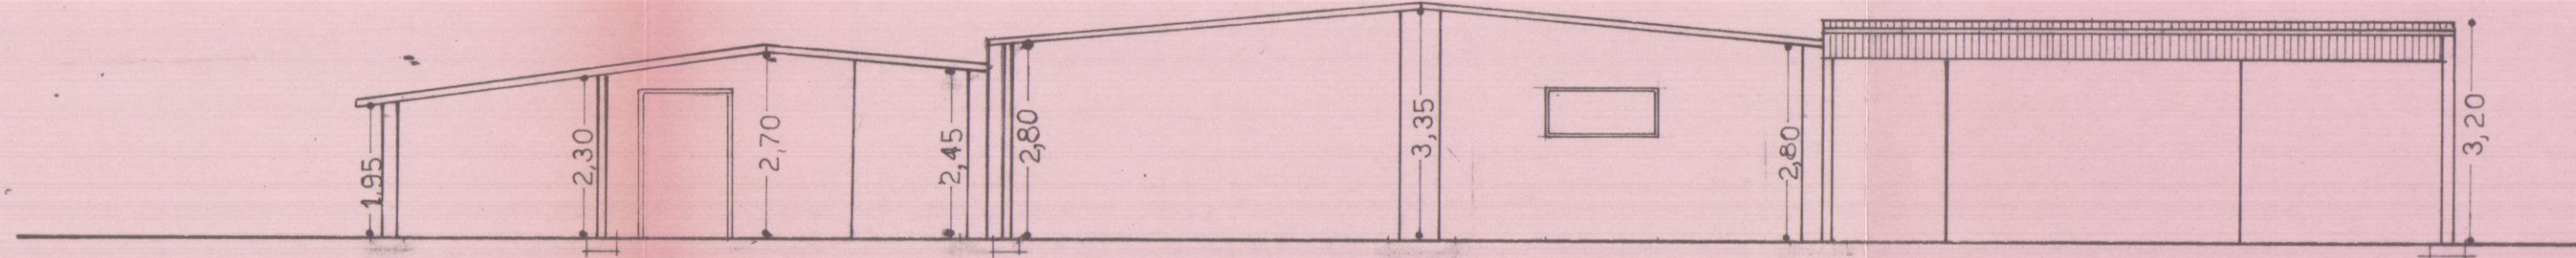

SEZIONE D-B

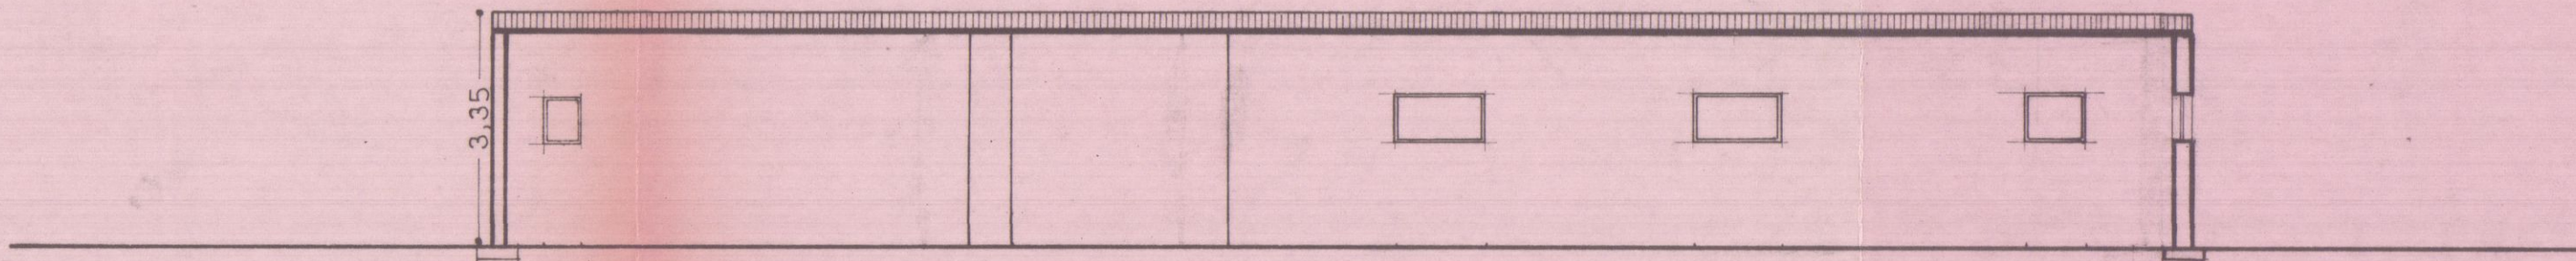

SEZIONE C-A