

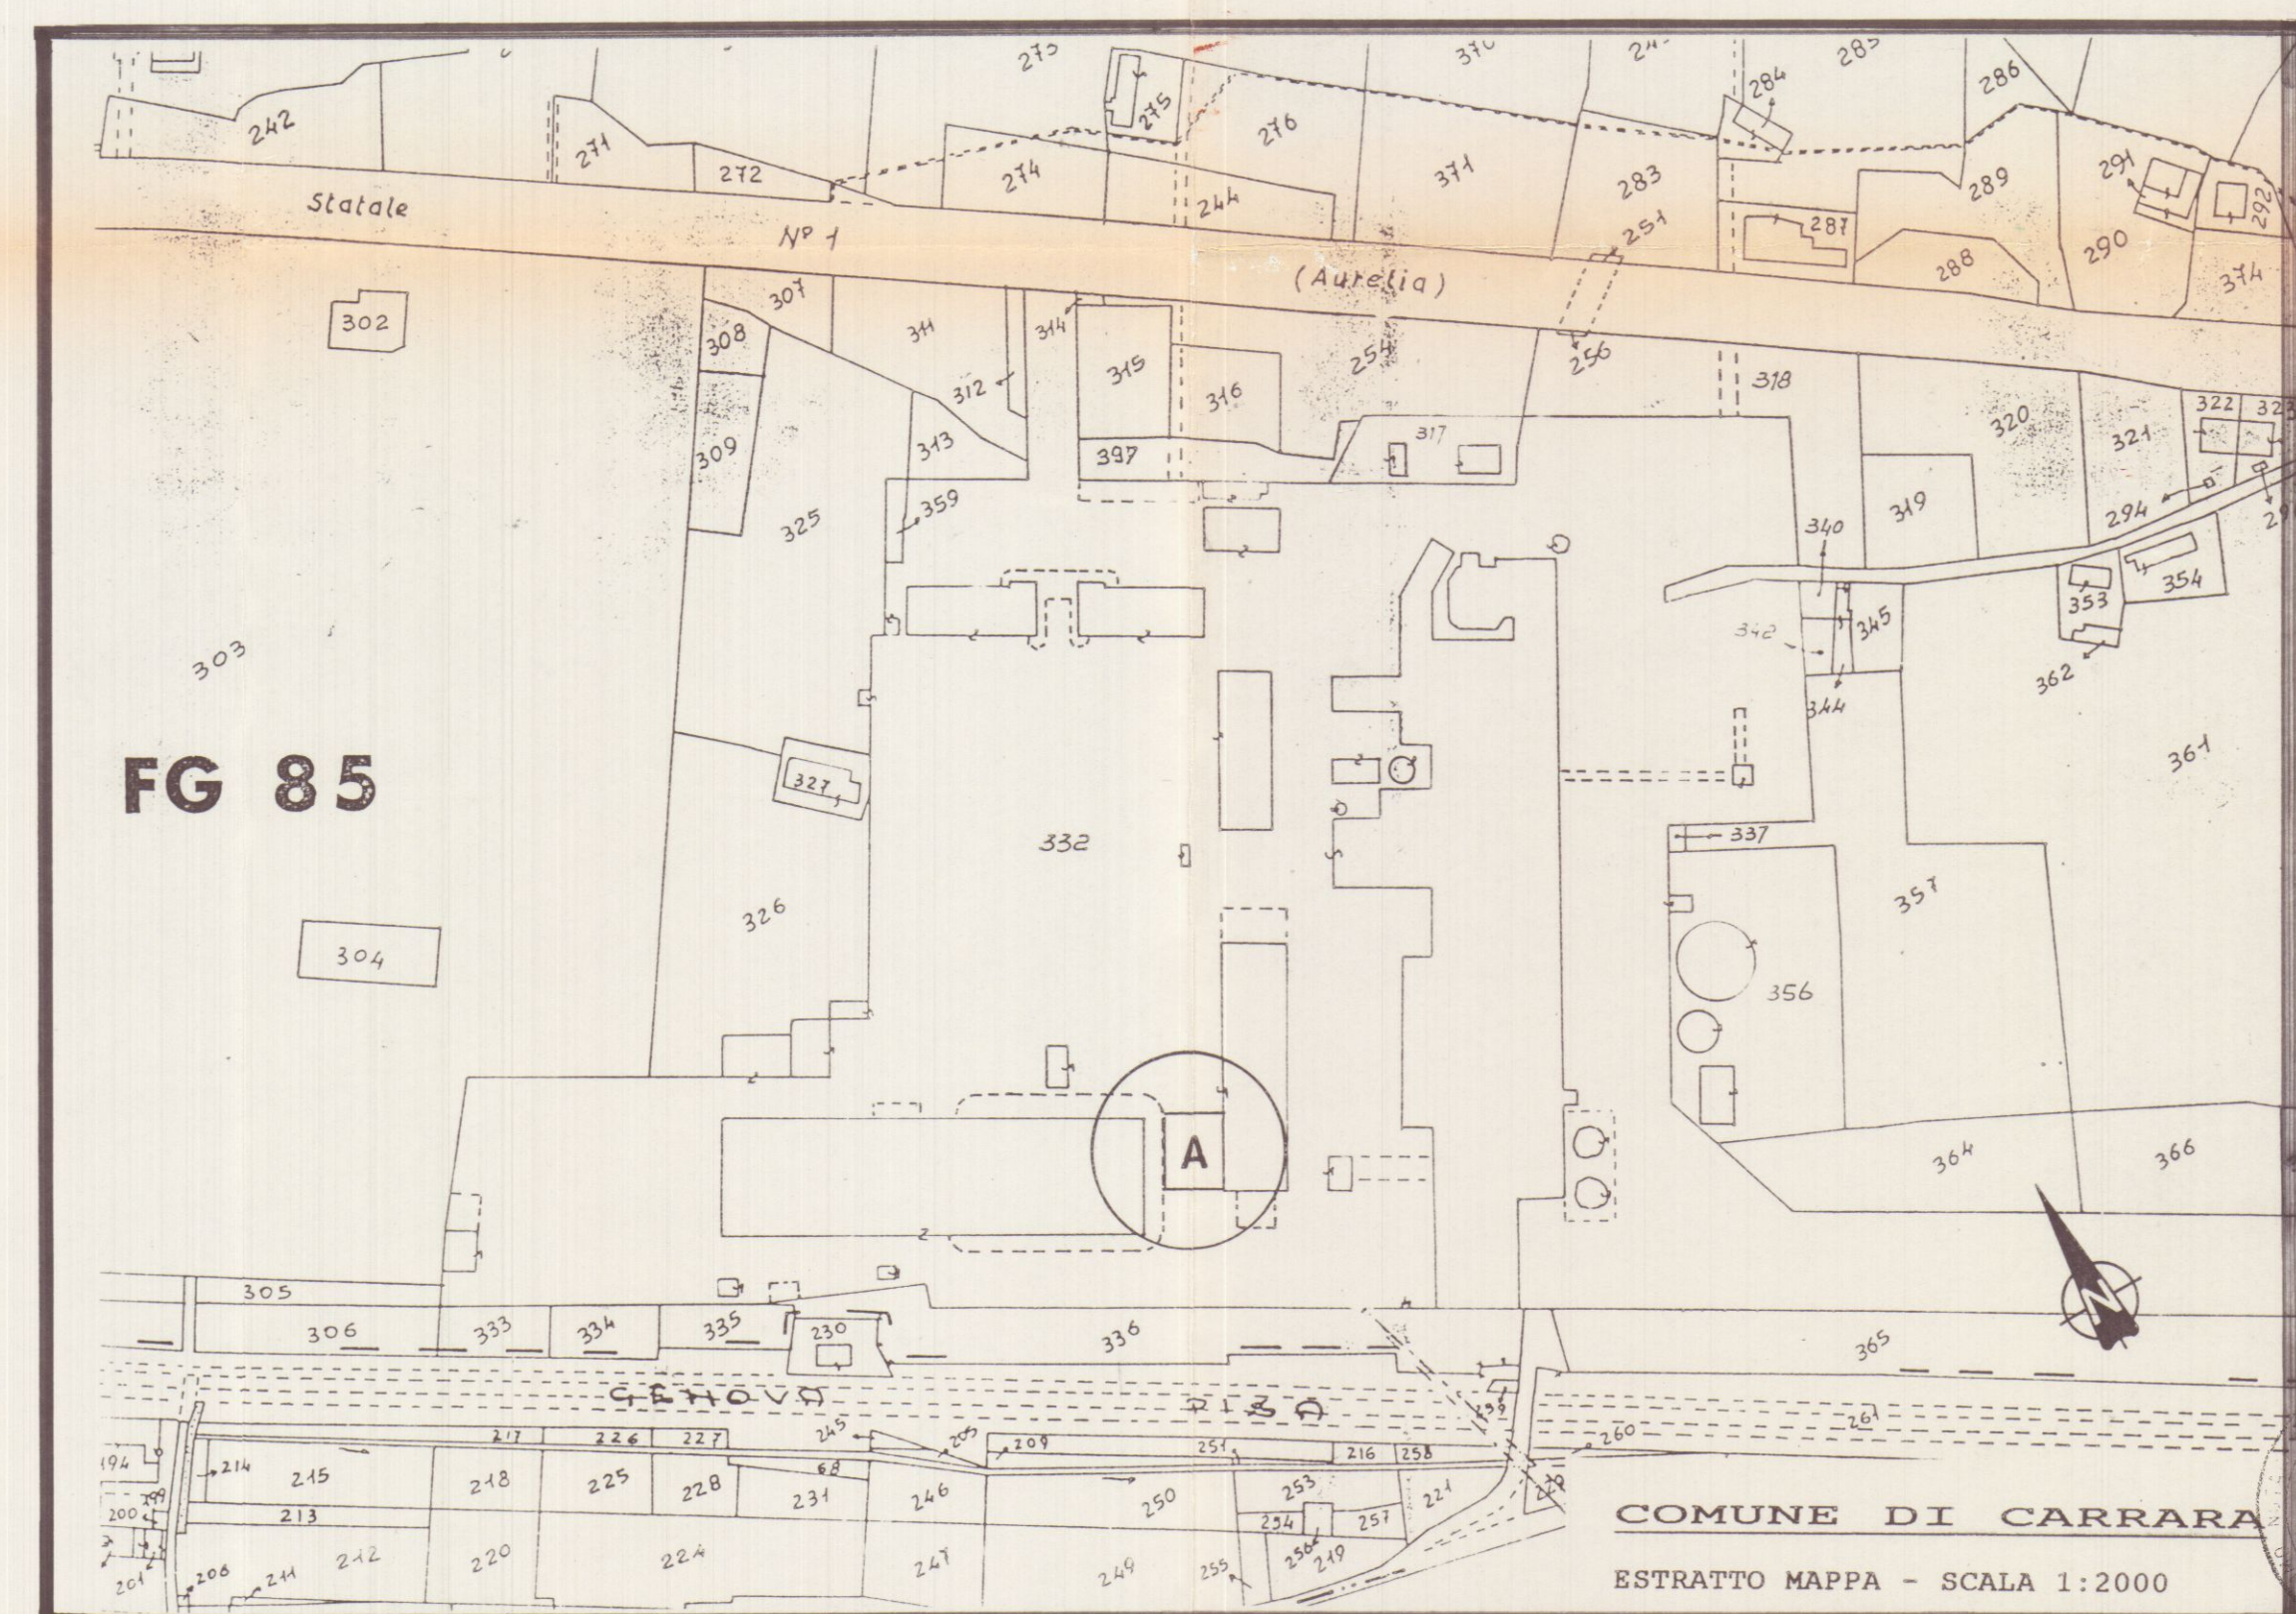


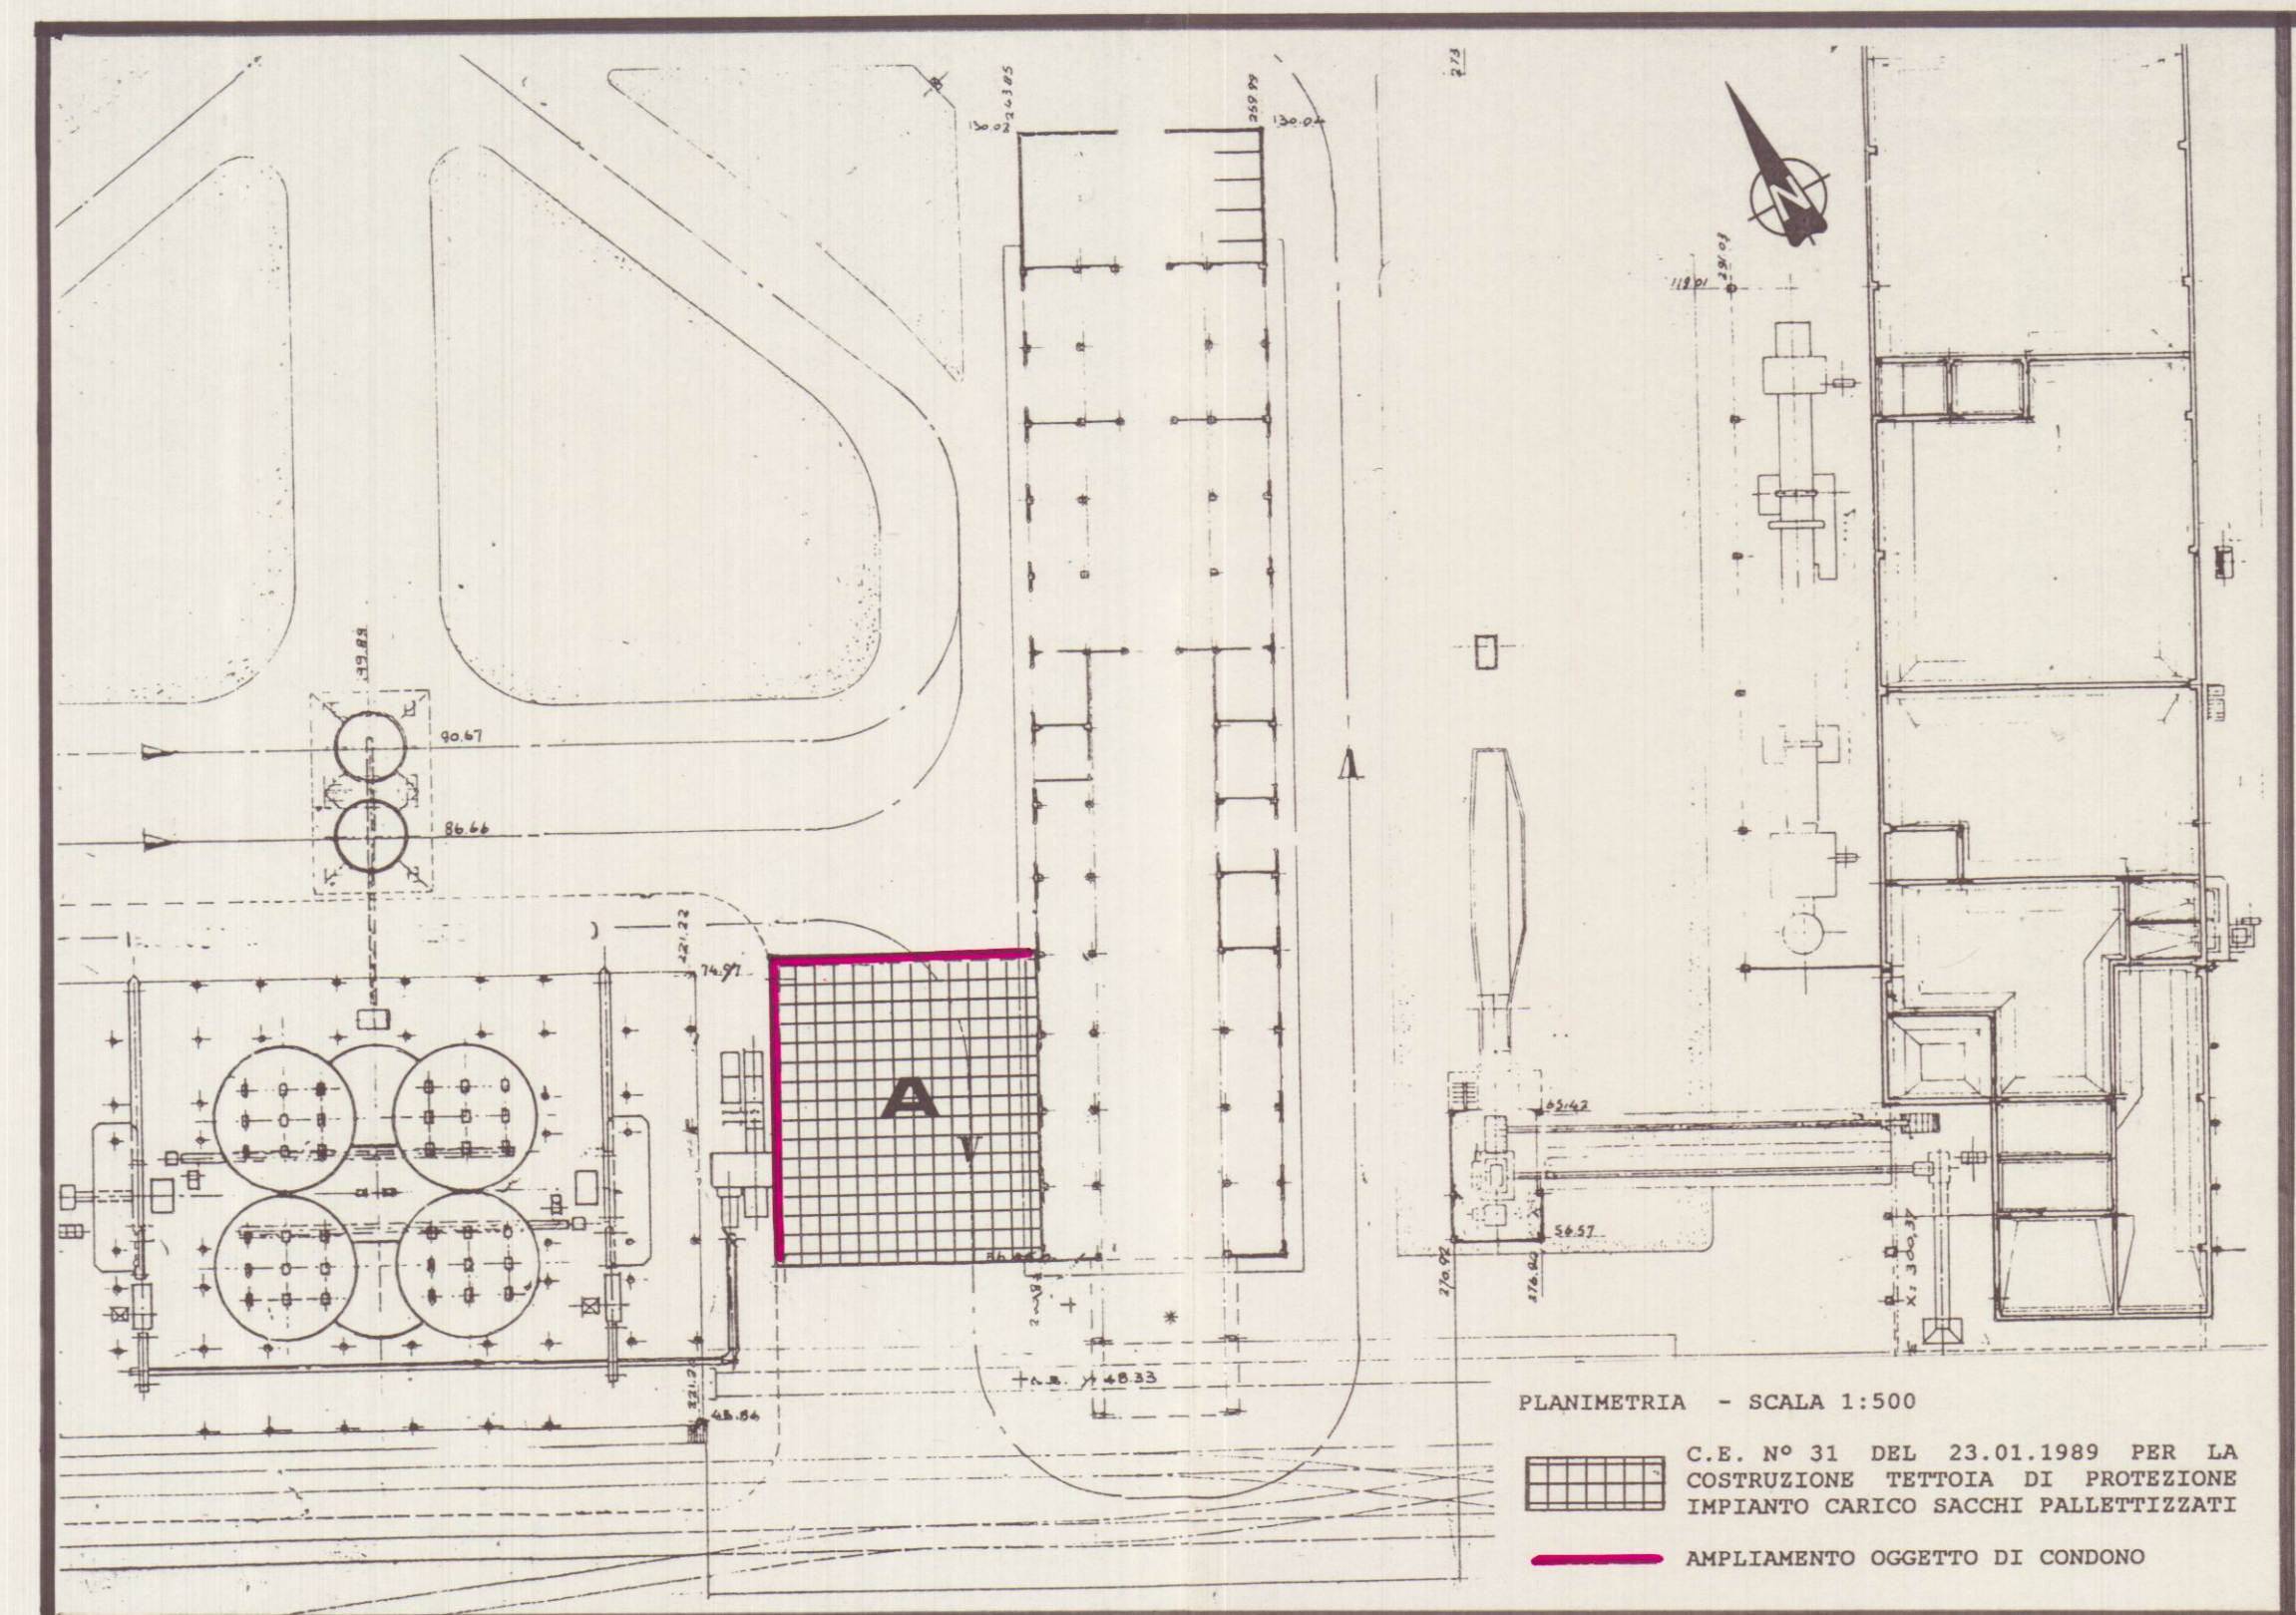

AMPLIAMENTO OGGETTO DI CONDONO

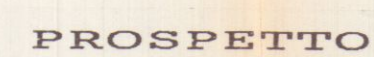


COMUNE DI CARRARA


ESTRATTO MAPPA - SCALA 1:2000

CONDONO EDILIZIO 1994



DIS. N°	POS.	DENOMINAZIONE	PEZZI	MATERIALE	MOD.	PESO	NOTE
A termine di legge la Società si riserva la proprietà del presente disegno violandone la riproduzione e la comunicazione a terzi senza la sua autorizzazione scritta.			ITALCEMENTI - Bergamo URBANISTICA E TERRITORIO			MODIFICHE N. - DATA - FIRMA	
COMUNE DI CARRARA						1	5
AMPLIAMENTO IMPIANTO CARICO SACCHI PALLETTIZZATI						2	6
Data <u>9/11/94</u> Scala			DIS. N. <u>U / 1 - COND / 4</u>			3	7
Disegn.	Visto				4	8	

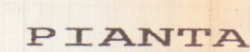

AMPLIAMENTO OGGETTO DI CONDONO

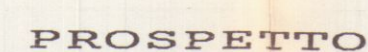

SCALA 1 : 100

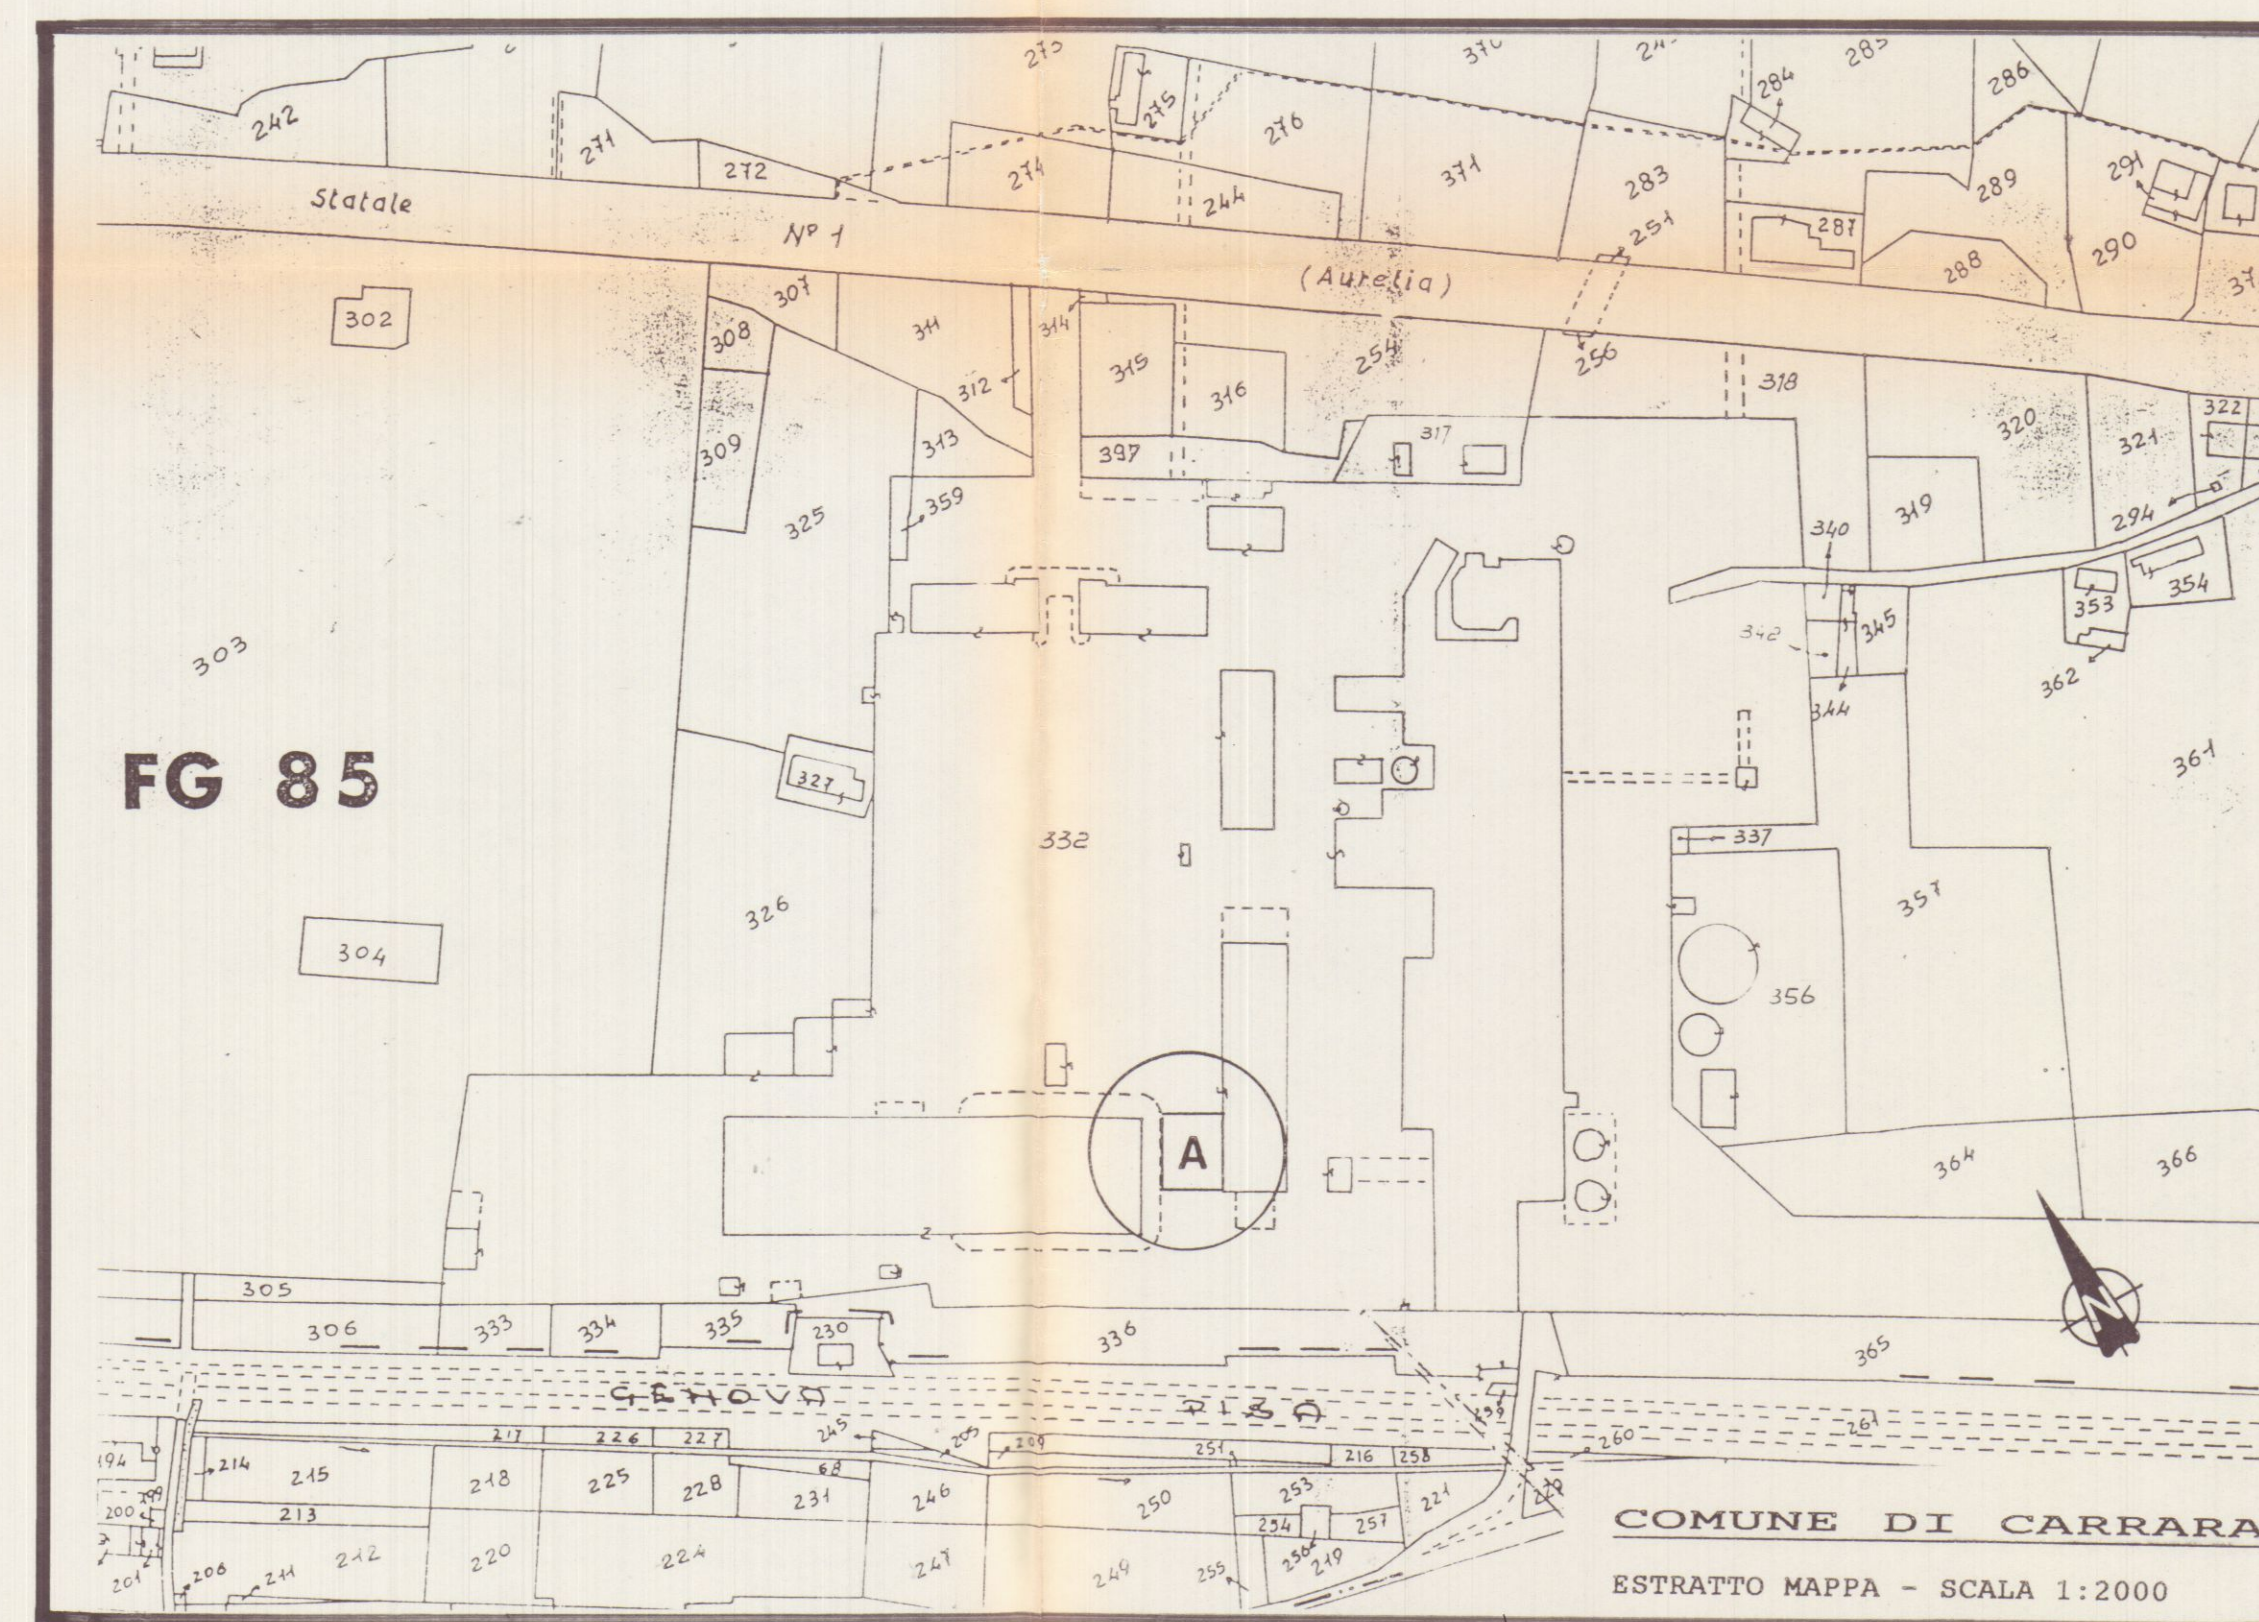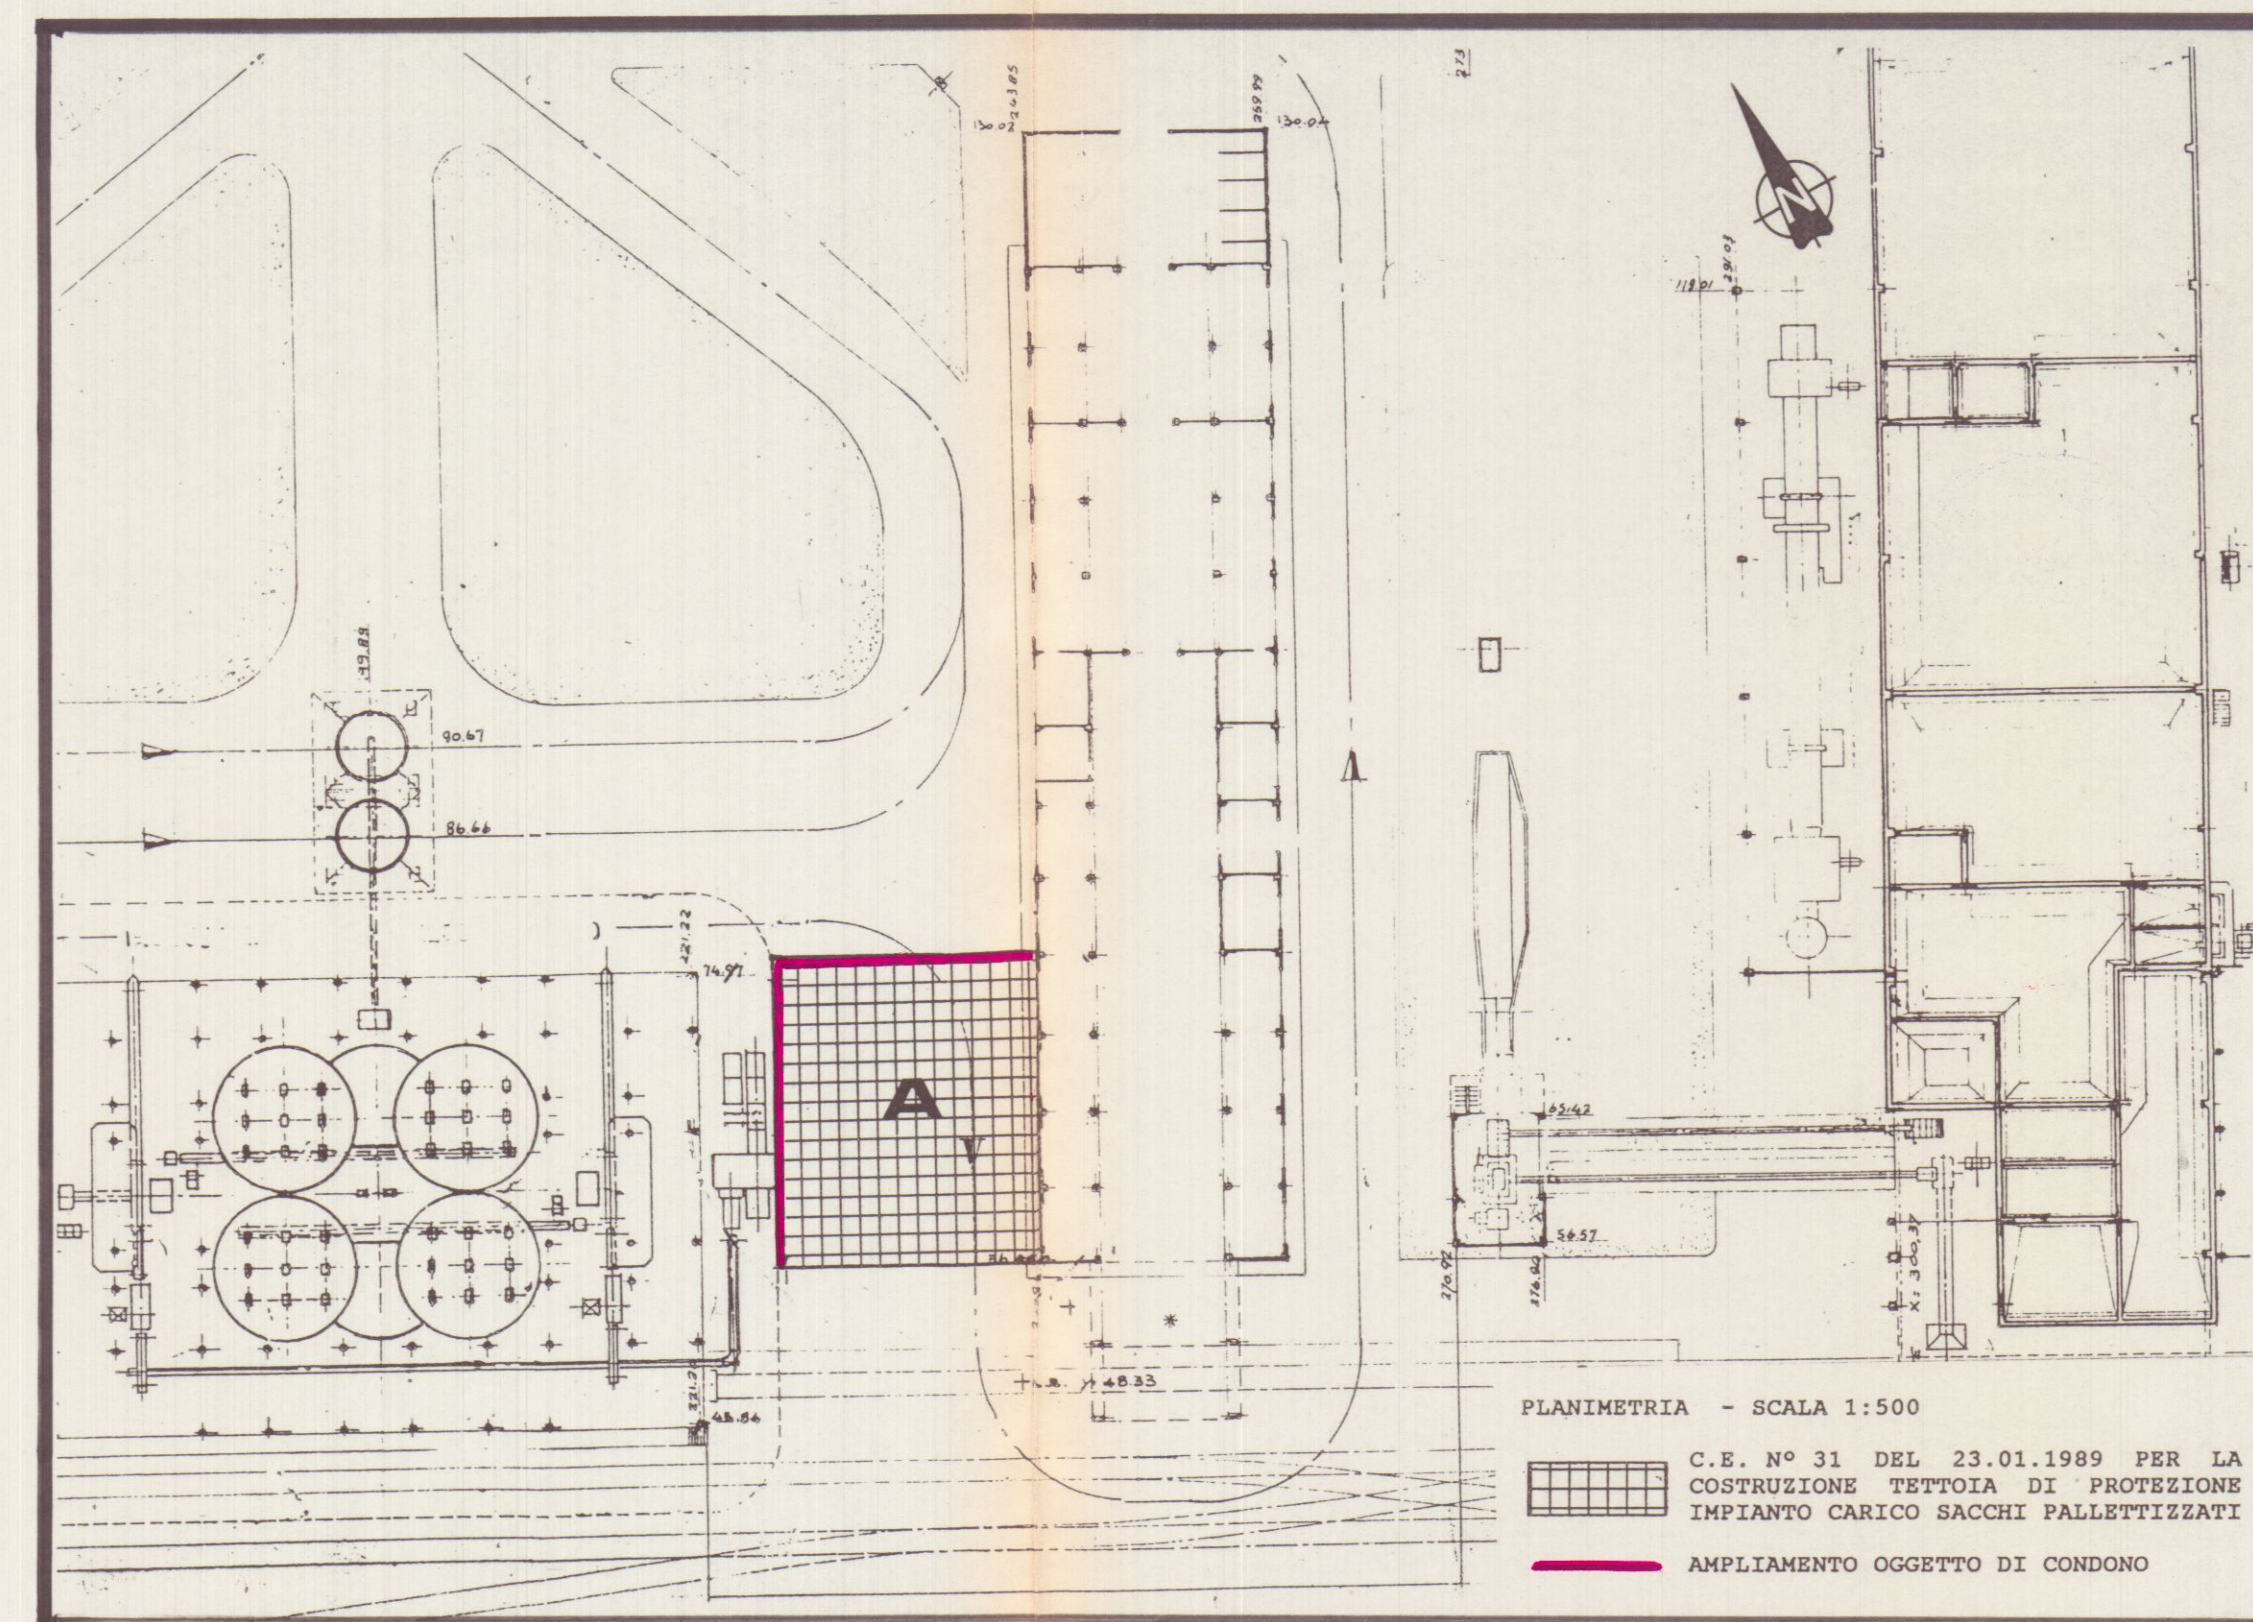


CONDONO EDILIZIO 1994



DIS. N°	POS.	DENOMINAZIONE	PEZZI	MATERIALE	MOD.	PESO	NOTE
A termine di legge la Società si riserva la proprietà del presente disegno vietandone la riproduzione e la comunicazione a terzi senza la sua autorizzazione scritta.						MODIFICHE N. - DATA - FIRMA	
COMUNE DI CARRARA						1	5
AMPLIAMENTO IMPIANTO CARICO SACCHI PALLETIZZATI						2	6
Data 9/11/94 Scala						3	7
Disegn.		Visto	DIS. N U / 1 - COND / 4			4	8



AMPLIAMENTO OGGETTO DI CONDONO

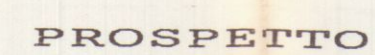


SCALA 1 : 100

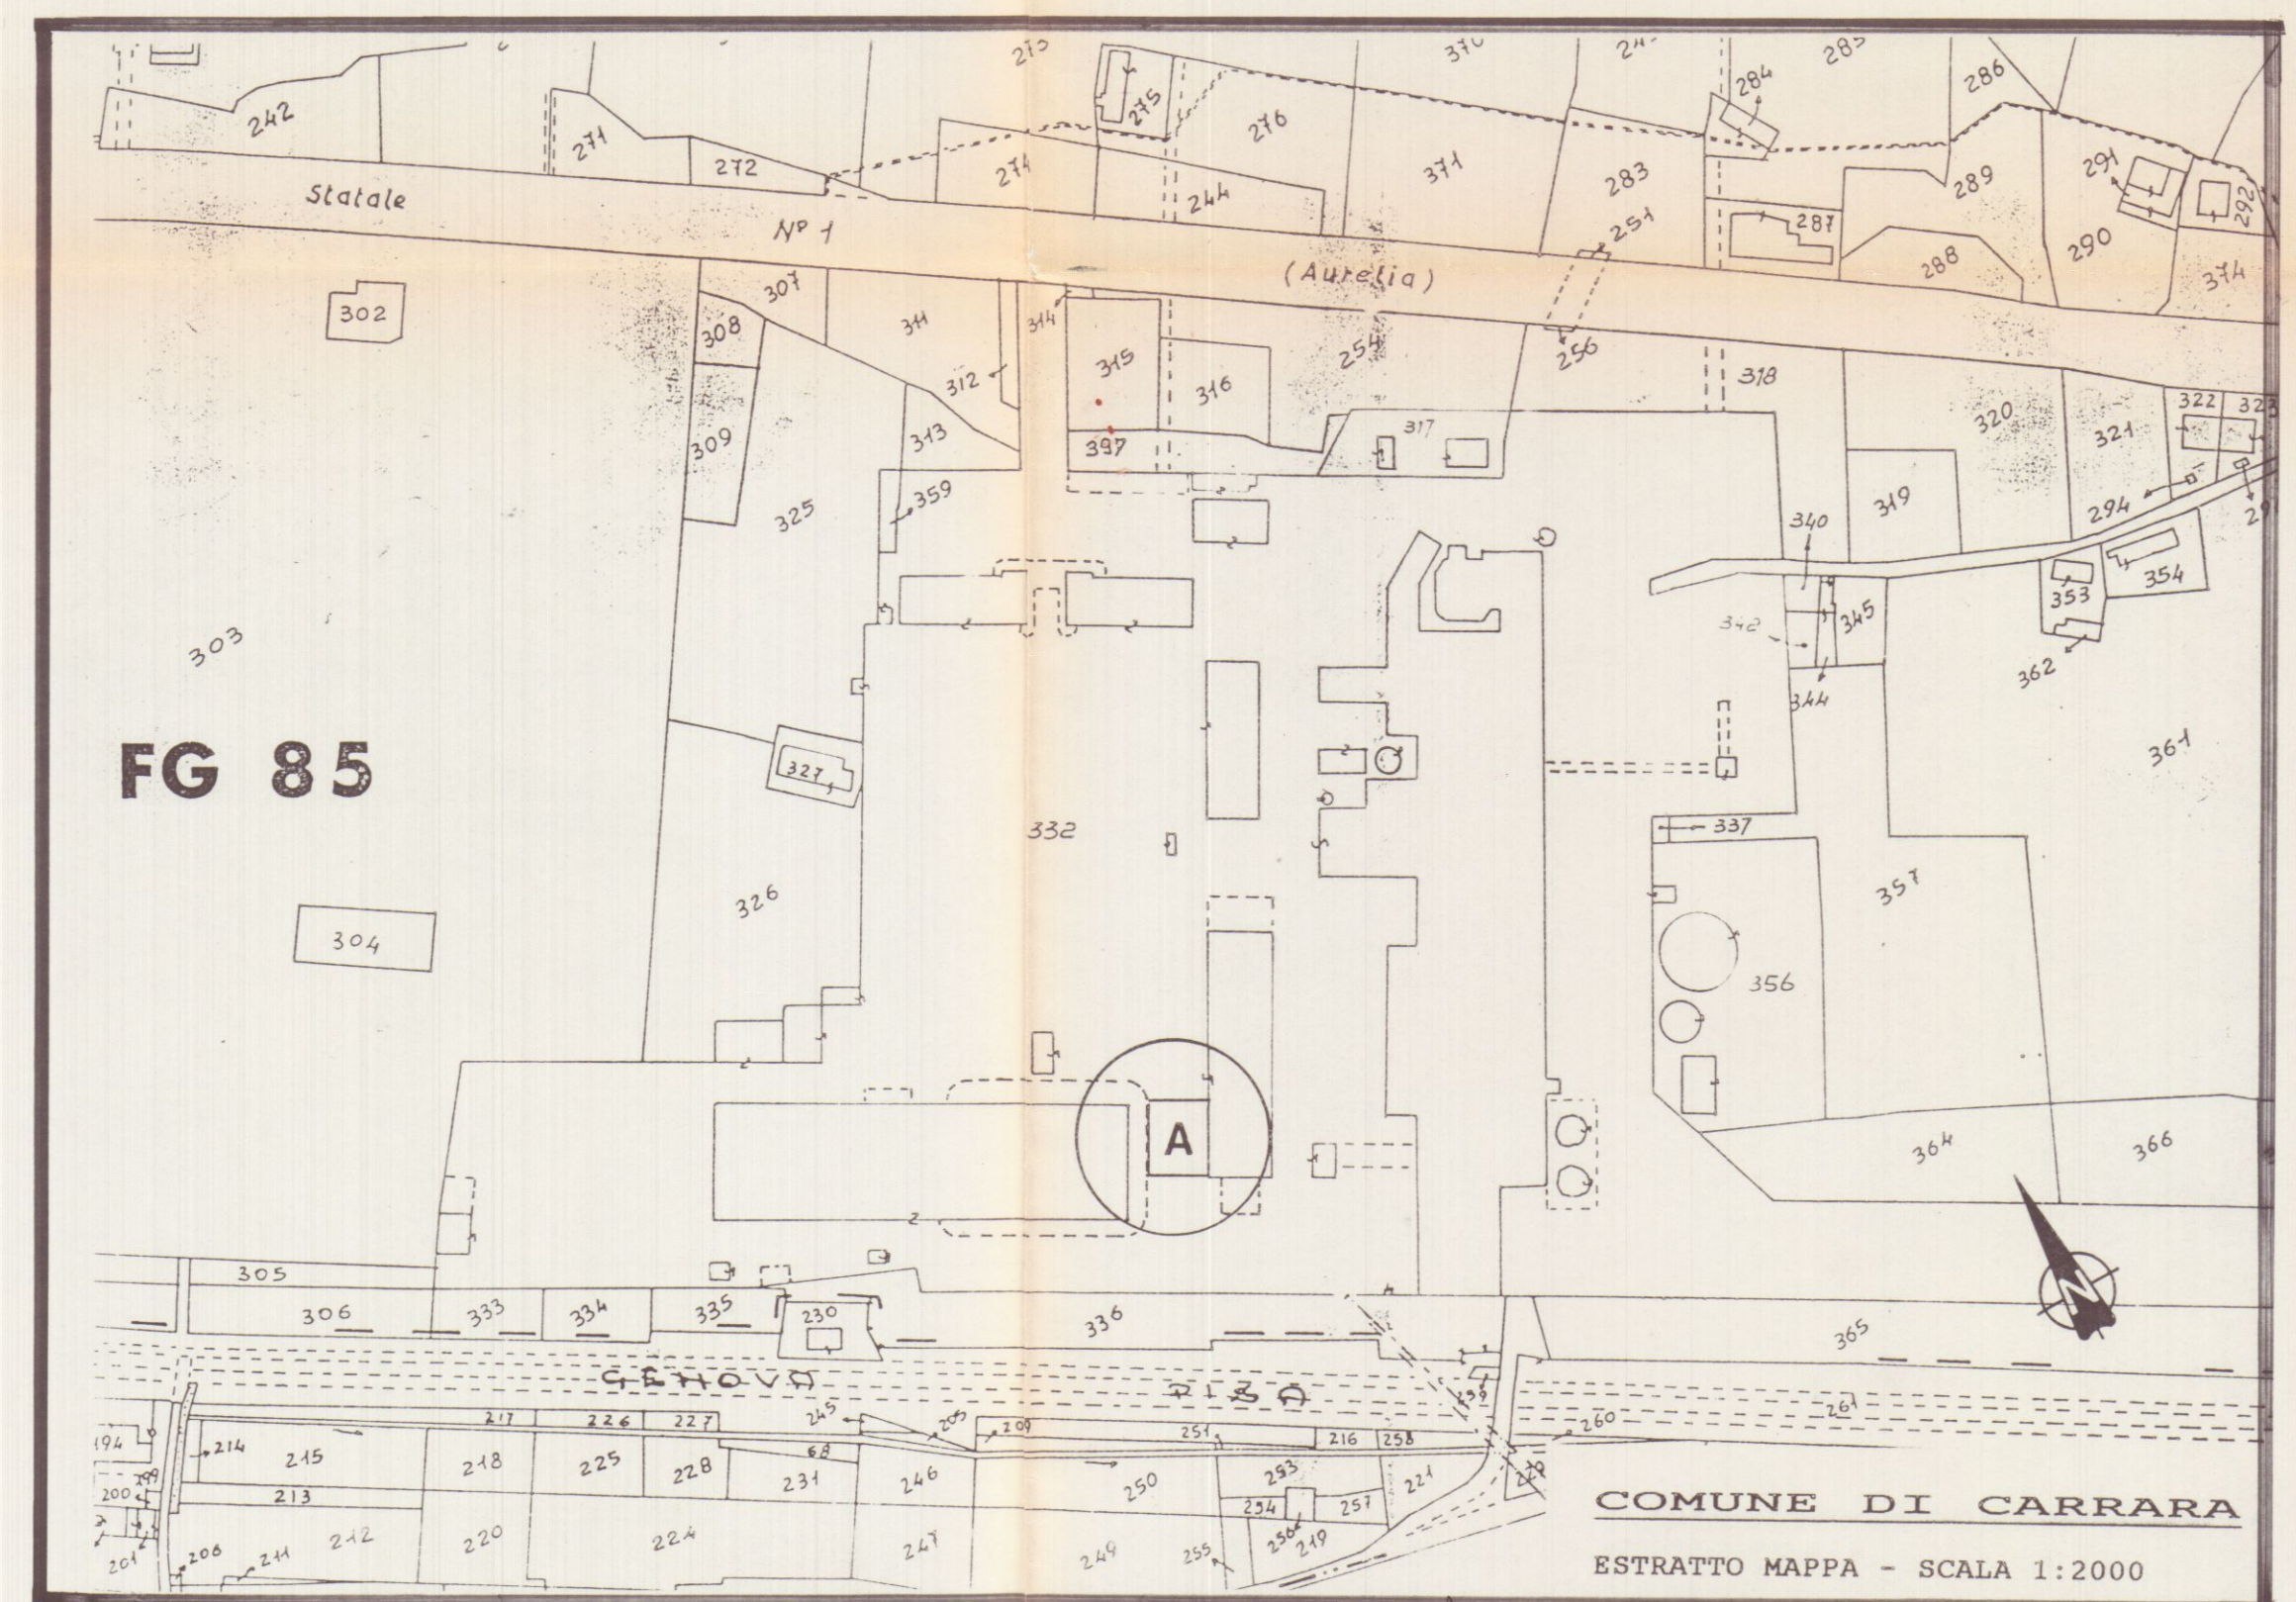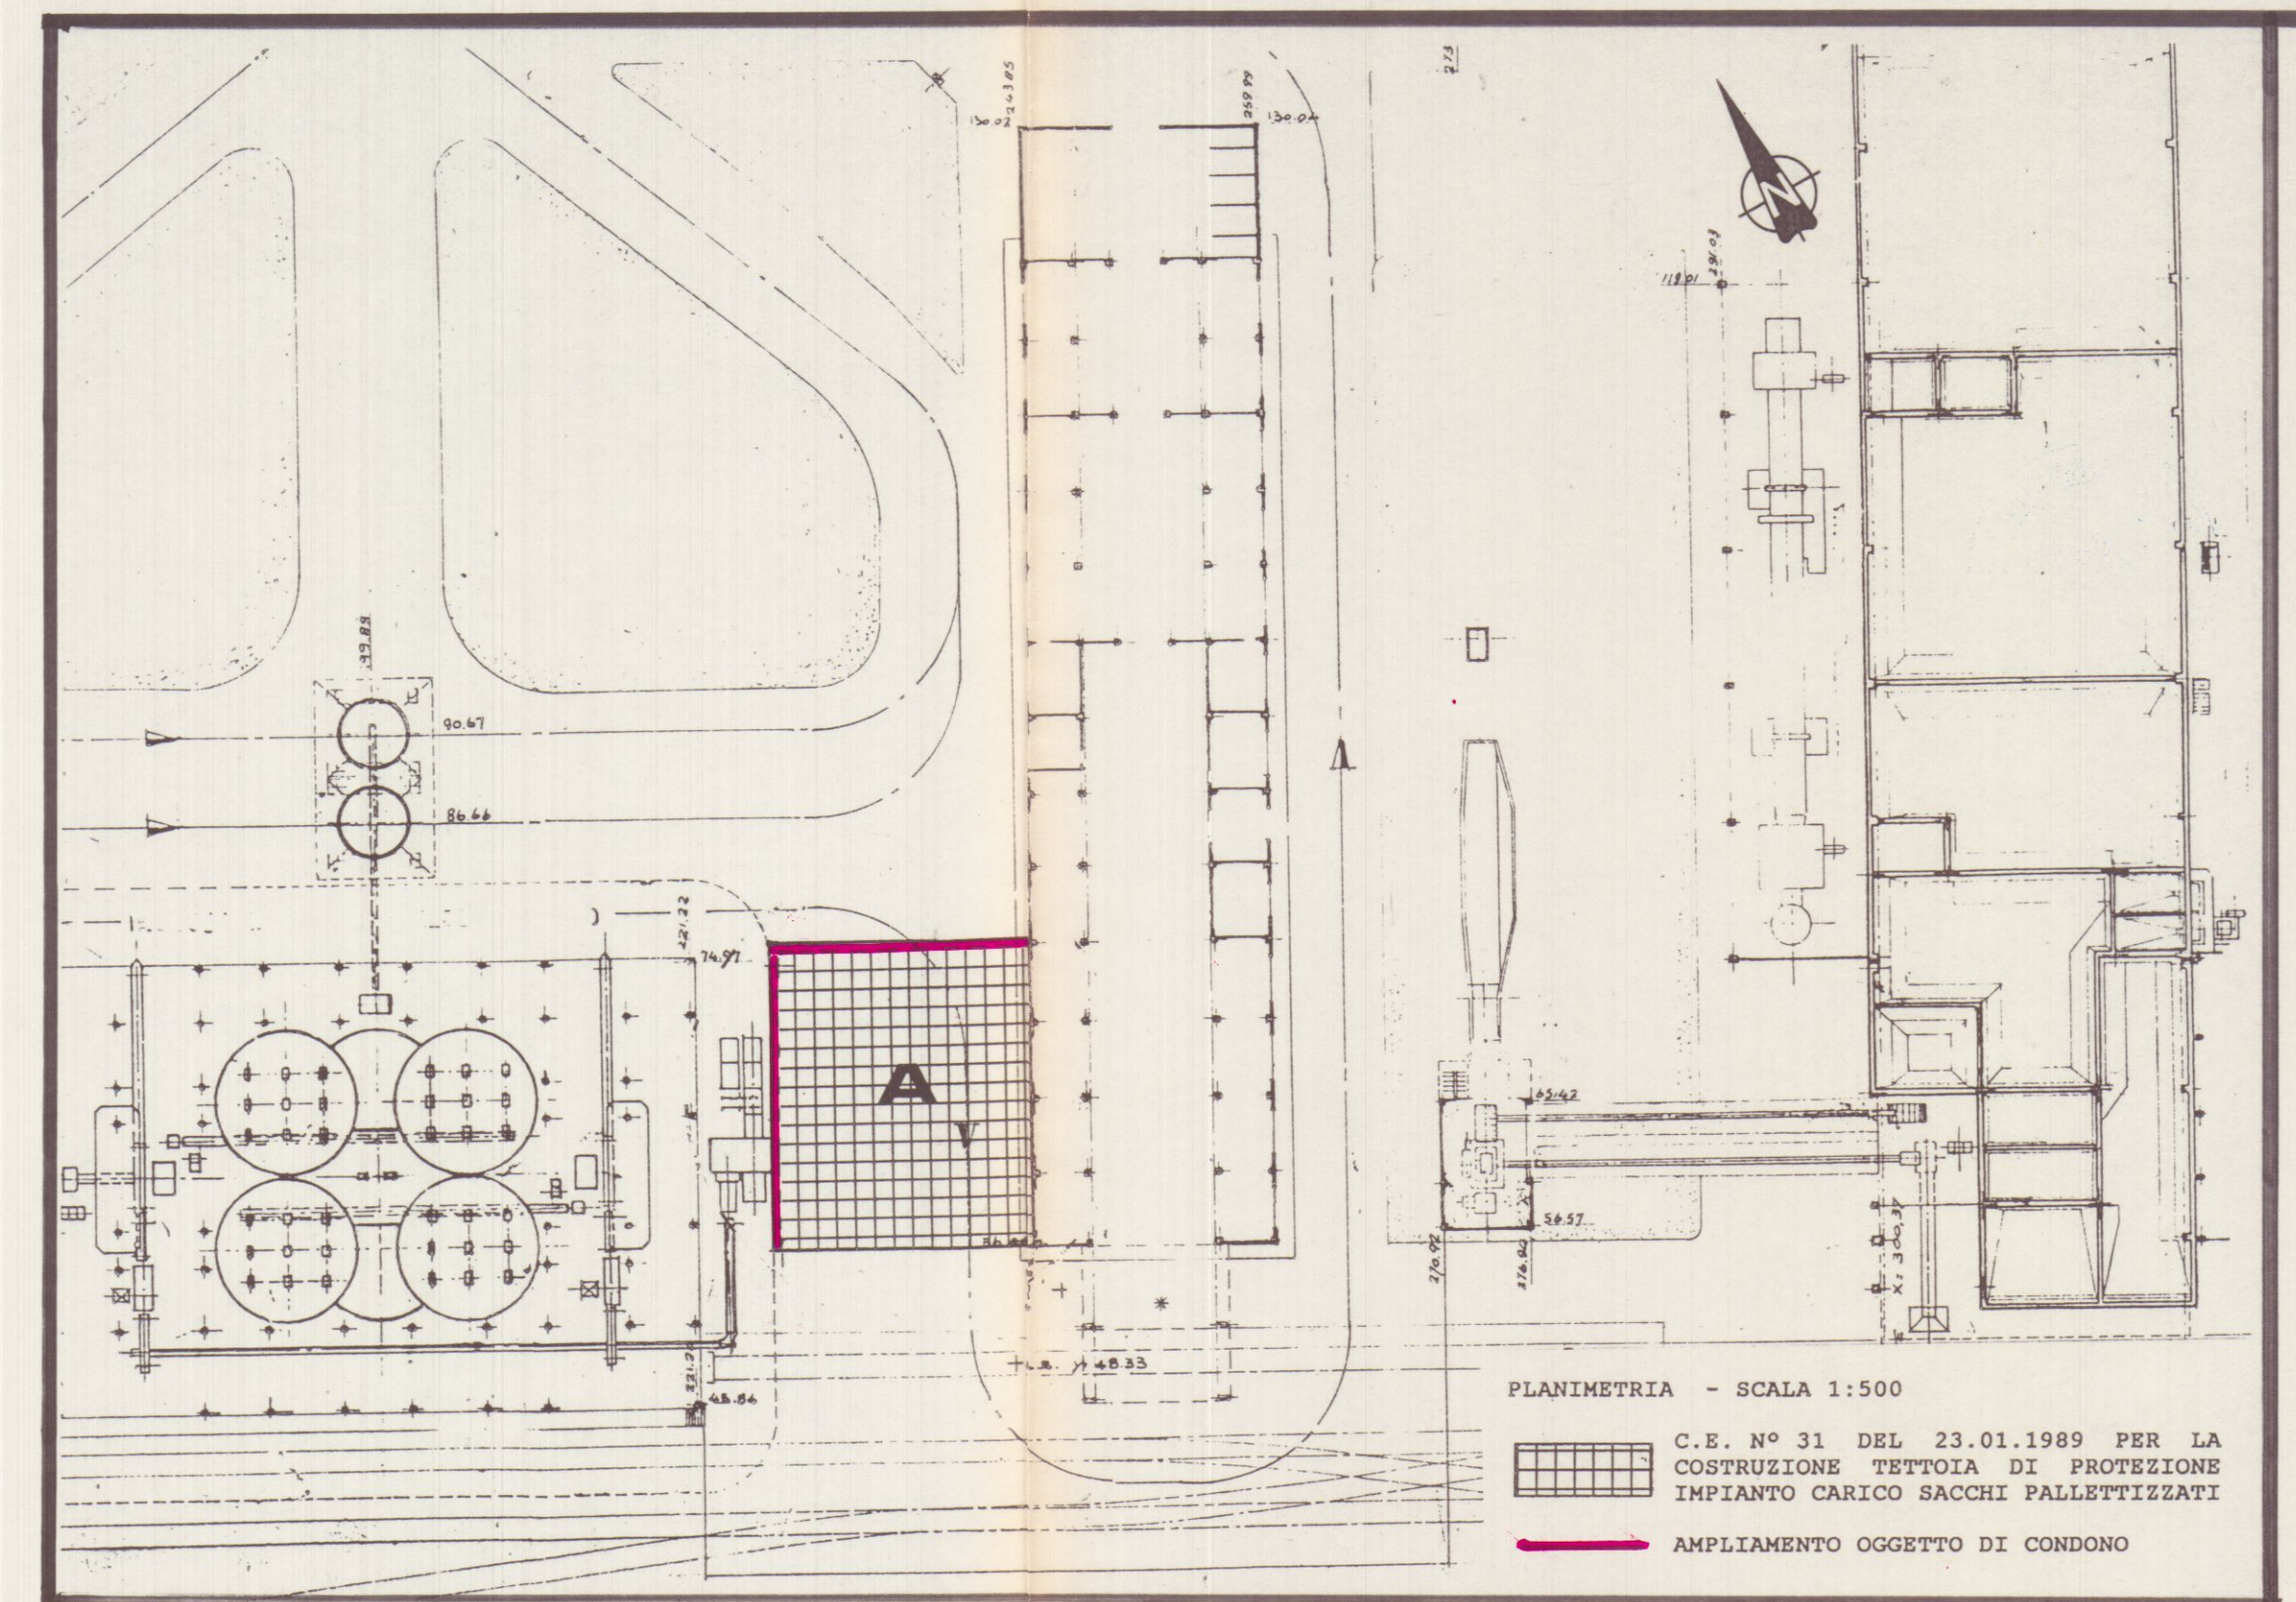




ITALCEMENTI S.p.A.

CONDONO EDILIZIO 1994

DIS. N°	POS.	DENOMINAZIONE	PEZZI	MATERIALE	MOD.	PESO	NOTE
A termine di legge la Società si riserva la proprietà del presente disegno, visione della riproduzione e la comunicazione a terzi senza la sua autorizzazione scritta.			ITALCEMENTI - Bergamo URBANISTICA E TERRITORIO			MODIFICHE N. - DATA - FIRMA	
COMUNE DI CARRARA						1	5
AMPLIAMENTO IMPIANTO CARICO SACCHI PALLETIZZATI						2	6
Data 9/11/94 Scala						3	7
Disegn. Visto			DIS. N. U / 1 - COND / 4			4	8

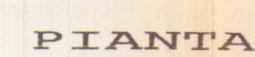

AMPLIAMENTO OGGETTO DI CONDONO

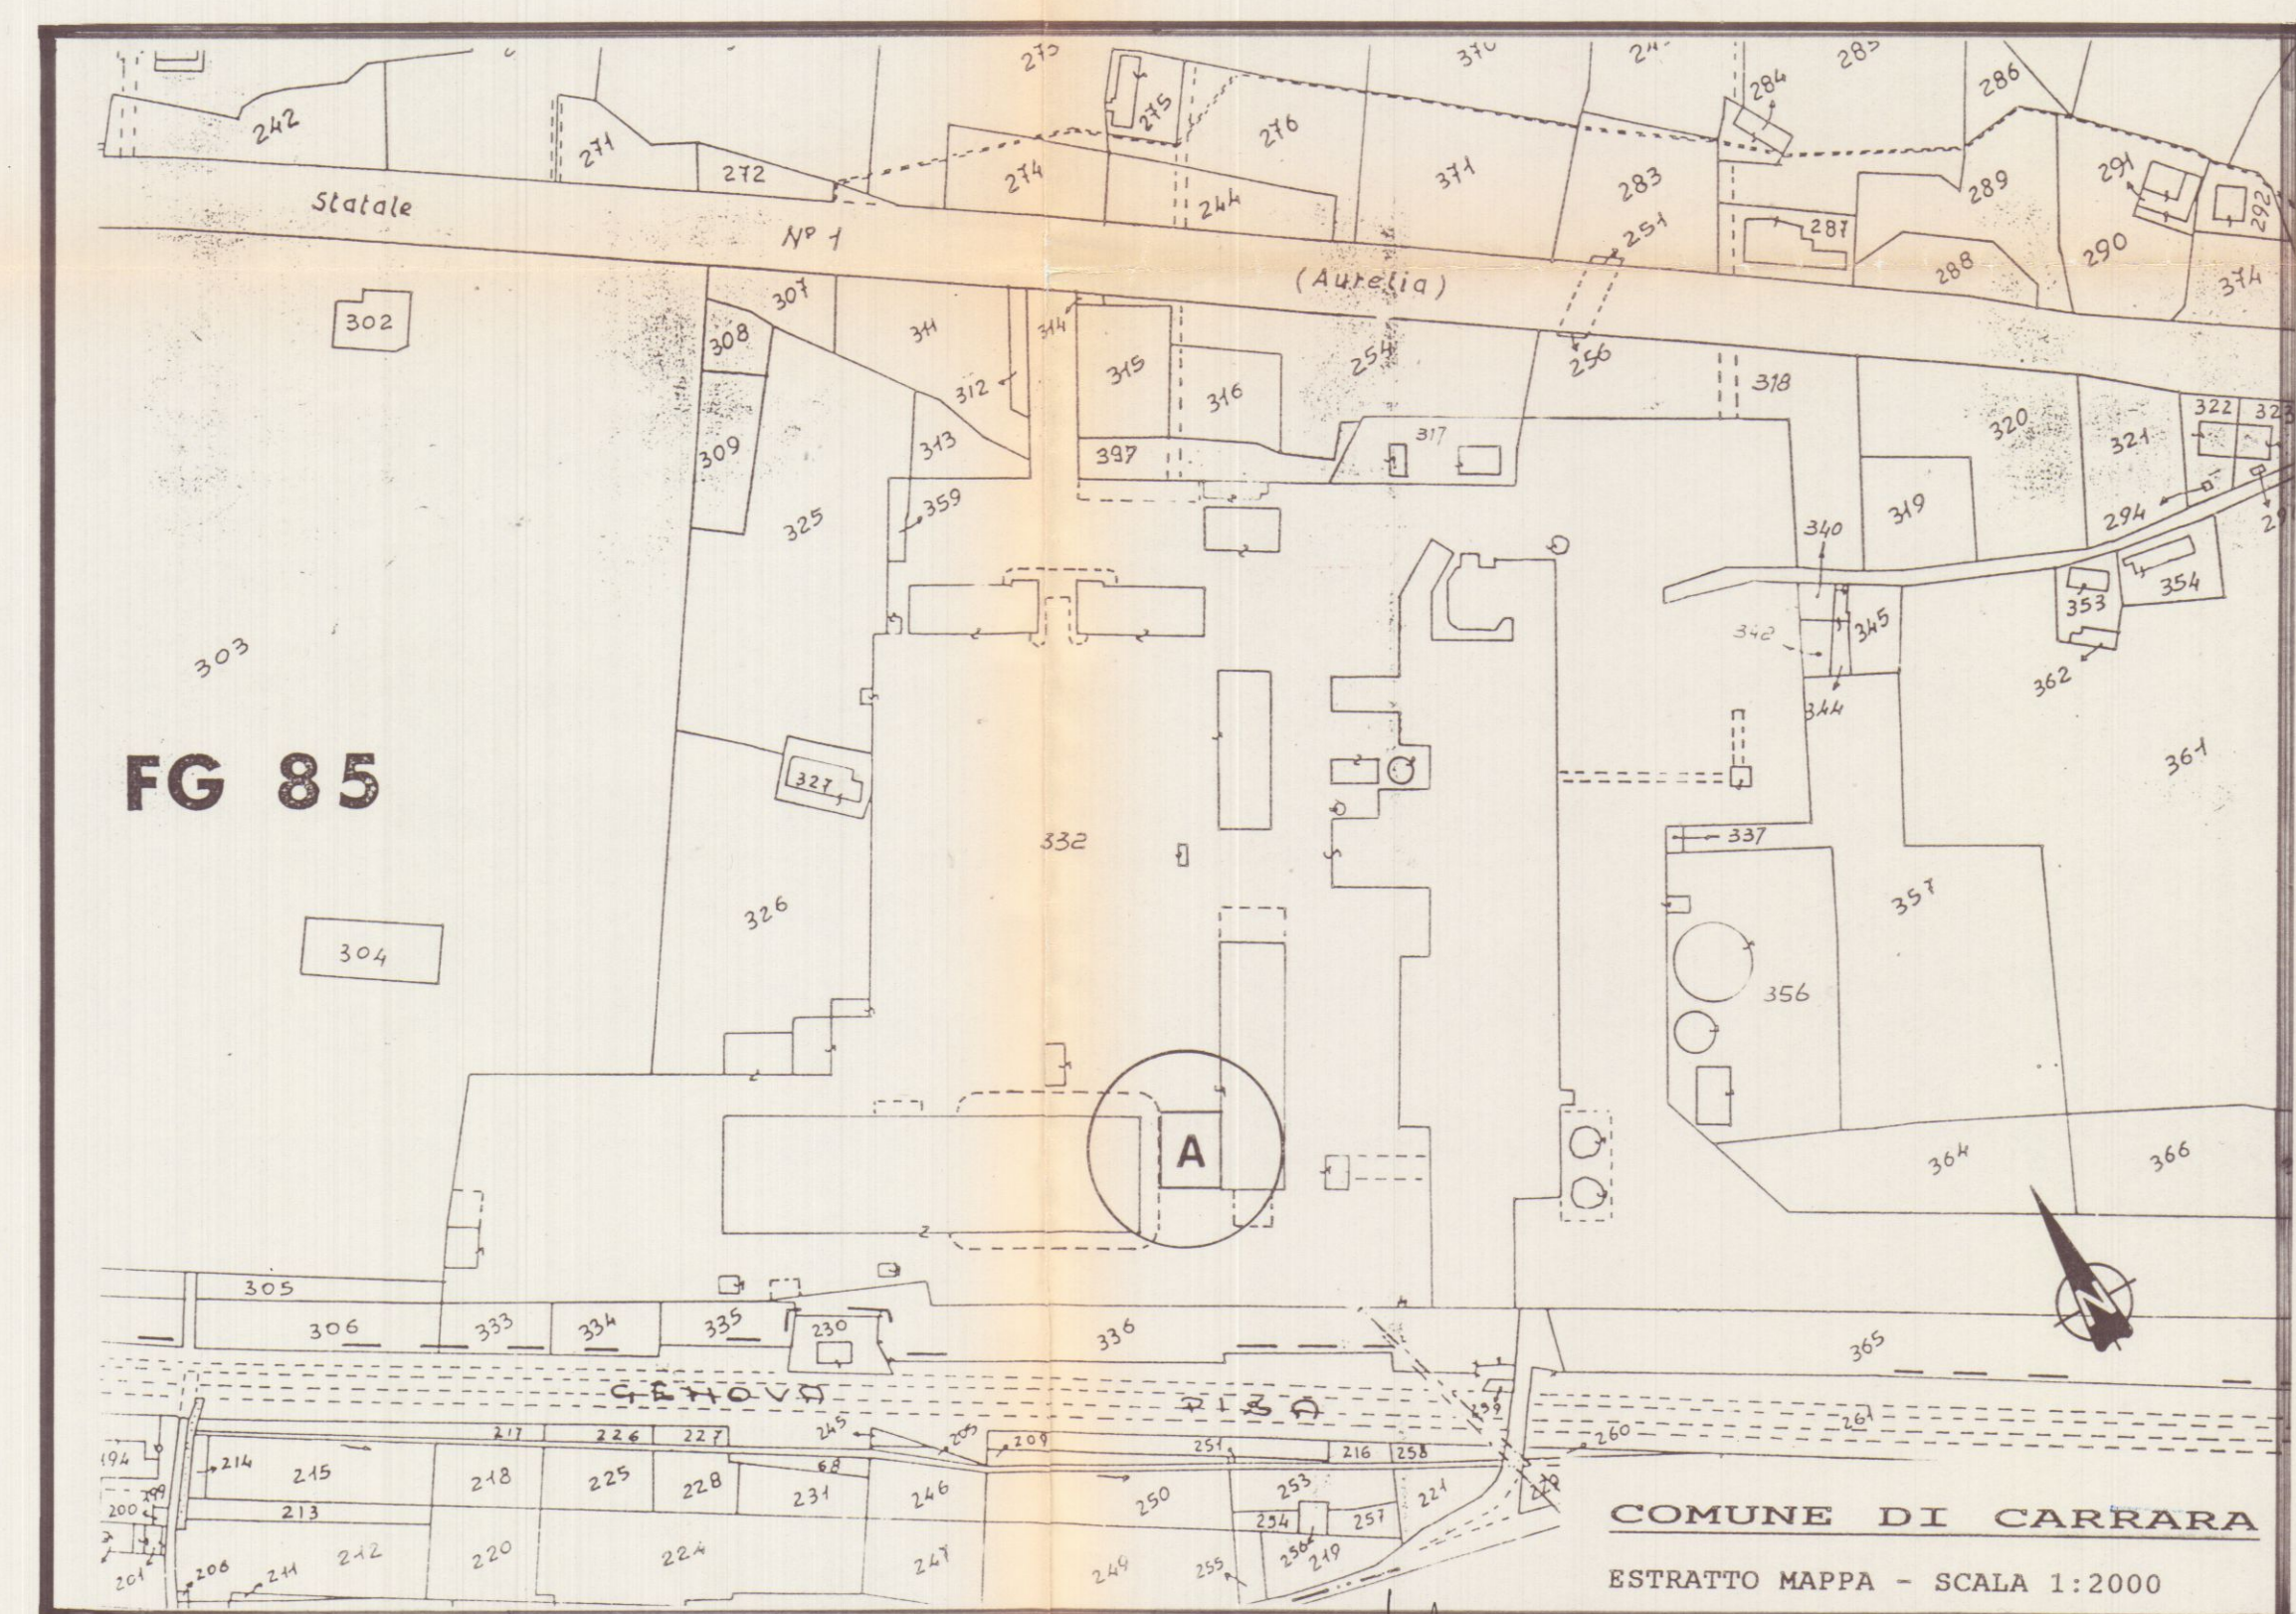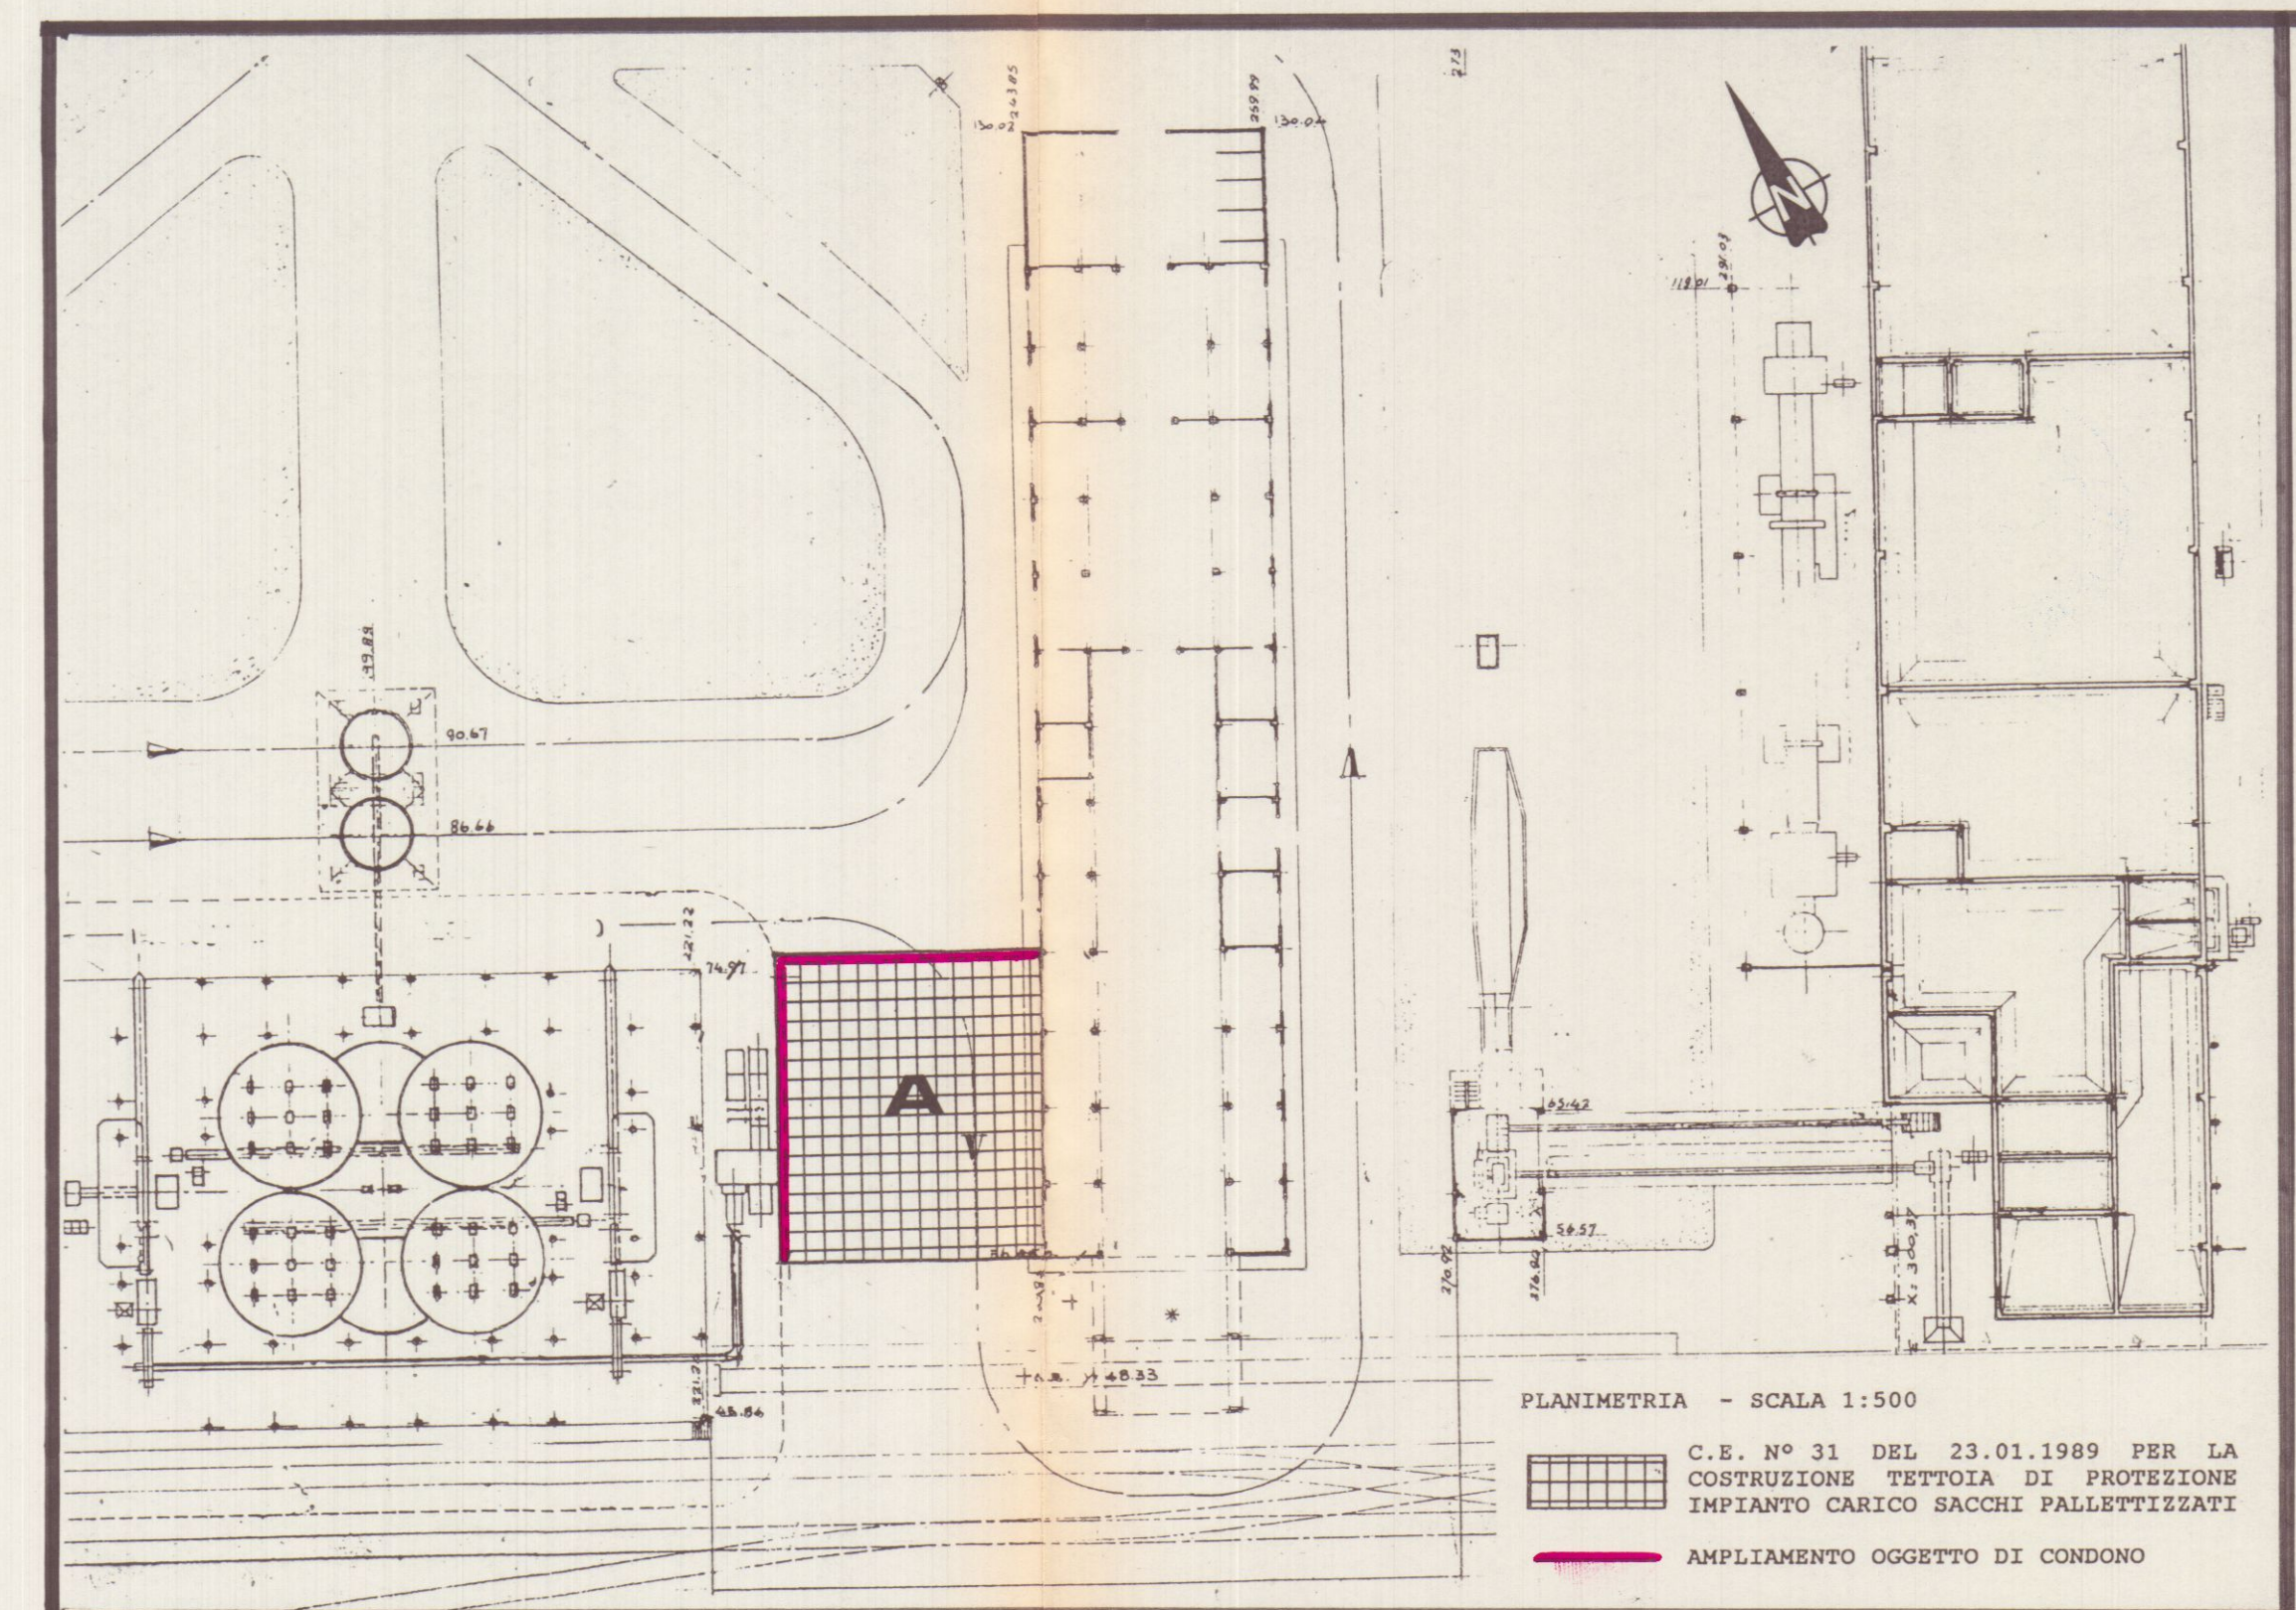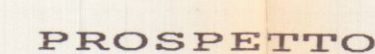

COMUNE DI CARRARA

ESTRATTO MAPPA - SCALA 1:2000

ITALCEMENTI S.p.A.



CONDONO EDILIZIO 1994

DIS. N°	POS.	DENOMINAZIONE	PEZZI	MATERIALE	MOD.	PESO	NOTE
A termine di legge la Società si riserva la proprietà del presente disegno vietando la riproduzione e la comunicazione a terzi senza la sua autorizzazione scritta.			ITALCEMENTI - Bergamo URBANISTICA E TERRITORIO		MODIFICHE N. - DATA - FIRMA		
COMUNE DI CARRARA						1	5
AMPLIAMENTO IMPIANTO CARICO SACCHI PALLETTIZZATI						2	6
Data 9/11/94 Scala						3	7
Disegno Visto			DIS. N U / 1 - COND / 4			4	8