



# PROGETTO

DI UN FABBRICATO INDUSTRIALE DA ERIGER/1  
IN VIA DEL CARLONE-BATTILANA-AVENZA.  
PROPRIETA' DEVOTI VATTERONI RO/A


1:100

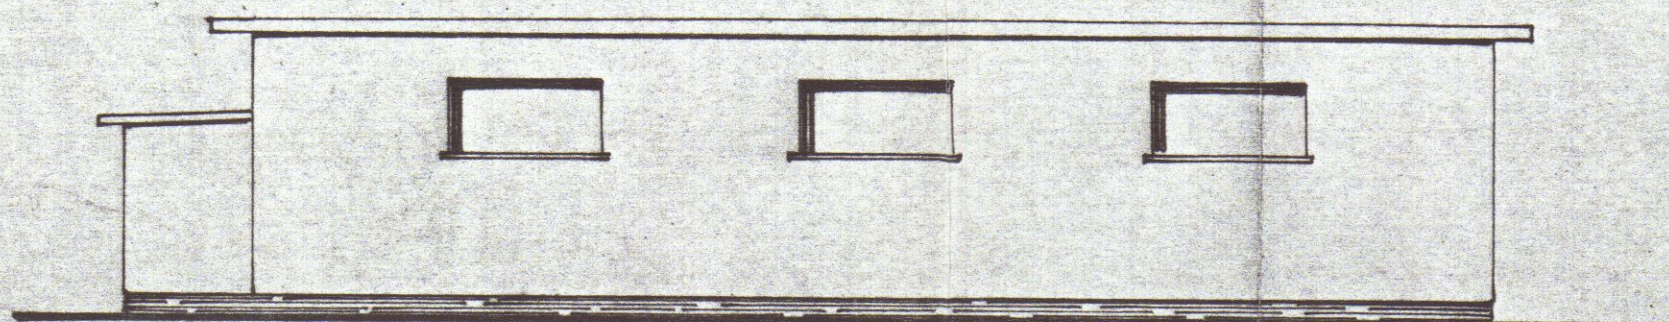


FIANCO

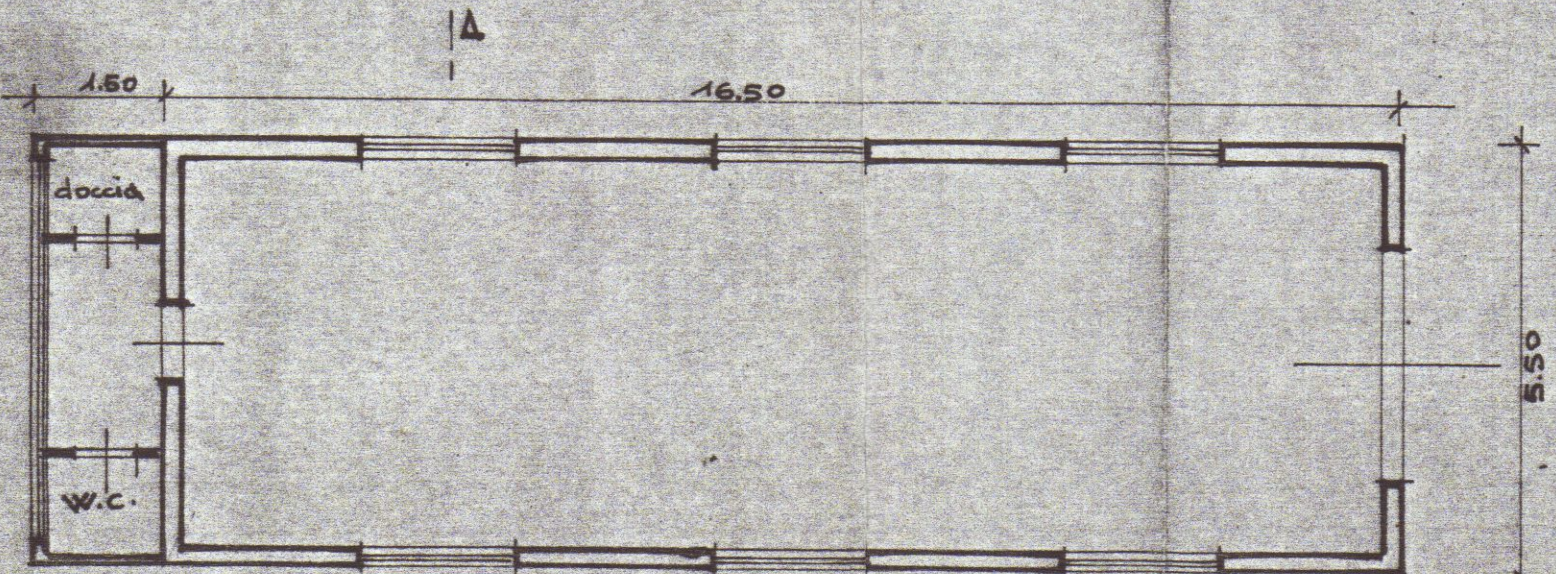

PIANTA

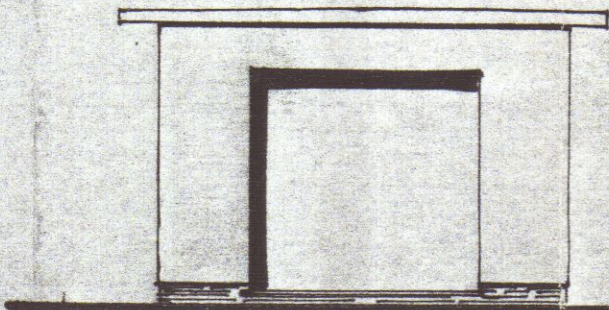

PRO/PETTO

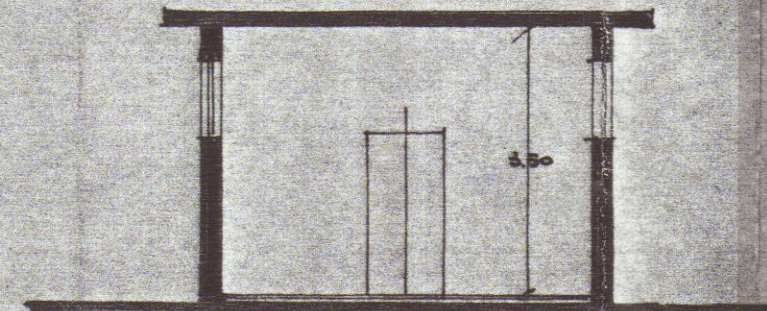

SEZIONE A-A

14.7  
55  
90  
60  
99.0



P. Zanetti

Approvato dal Sindaco alle condizioni  
Indicate nel permesso di costruzione  
N. 444 del 27-10-1963

L'ARCHITETTO CAPO SEZIONE  
(LUCIO GRANAI)

Sec. A foglio 66

1:2000

