


schema volume


piano intermedio
esistente

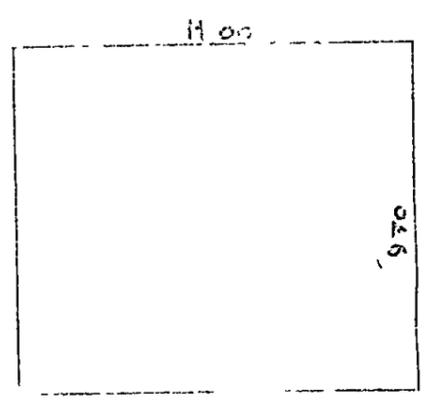

SUP 11.00 x 9.60 = 106.56
Volume 106.56 x 3.30 =

PROVATO
CONTROLLATO
IL TECNICO

piano terra
di progetto

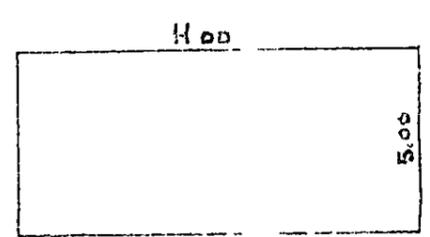

SUP 11.00 x 5.00 = 55.00
Volume 55.00 x 3.30 =

SPICILEGGIO
Delle condizioni
e della utilità originaria
144/80
14 OTT 1990

2ª VARIANTE
2ª SOLUZIONE

1° DIPARTIMENTO
(L. 11/11/1987 art. 11)

SANATORIA

pro ampliamento in sopra-elevazione

in stato di progetto


Volume totale
311.00

mittente
Ferrari Anna

Studio UGC + S. RALINI
Via Cavotti 1 - Tel. 0585.7171
54033 CARRARA
C.F. 01100050122
I.P.A.


une di
carrara

tavola
pianta-prospetti
sezioni

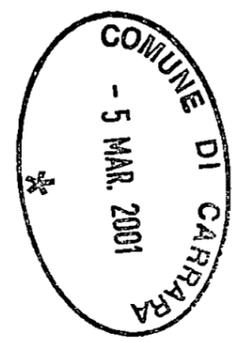


DATA	AGG	COMM	PROG

Schema volumetrico

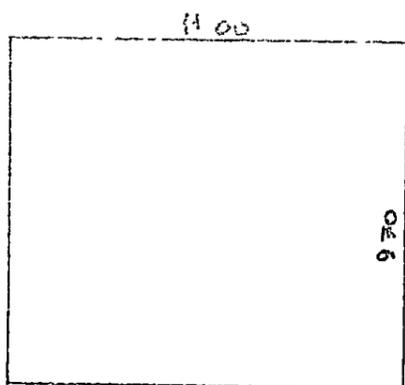

$$\text{SUP } 11.00 \times 6.00 = 66.00 \text{ m}^2$$


$$\text{Volume } 66.00 \times 3.30 = 217.80 \text{ m}^3$$

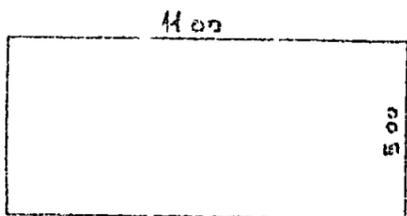


$$\text{SUP } 11.00 \times 5.00 = 55.00 \text{ m}^2$$

$$\text{Volume } 55.00 \times 3.30 = 181.50 \text{ m}^3$$

Volume totale:
341,00 m.c.

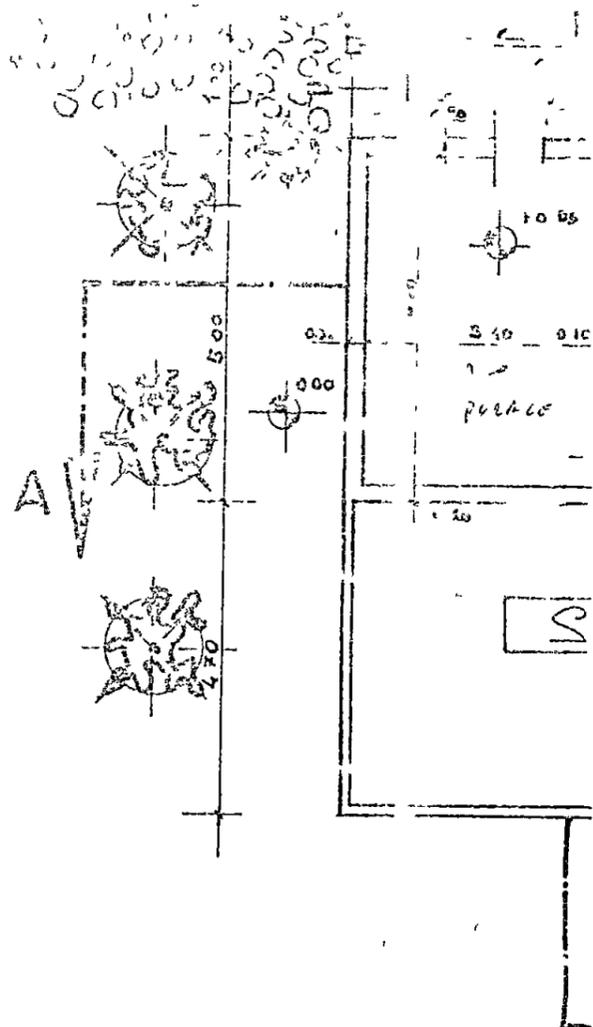


pia

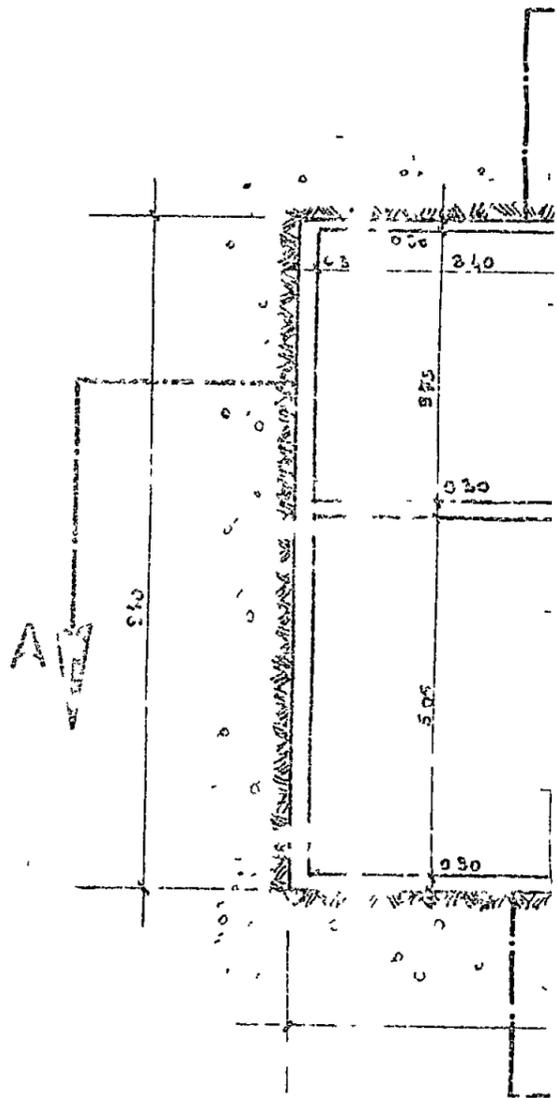


pia


COMUNE DI CARRARA
 - 5 MAR. 2001
 *

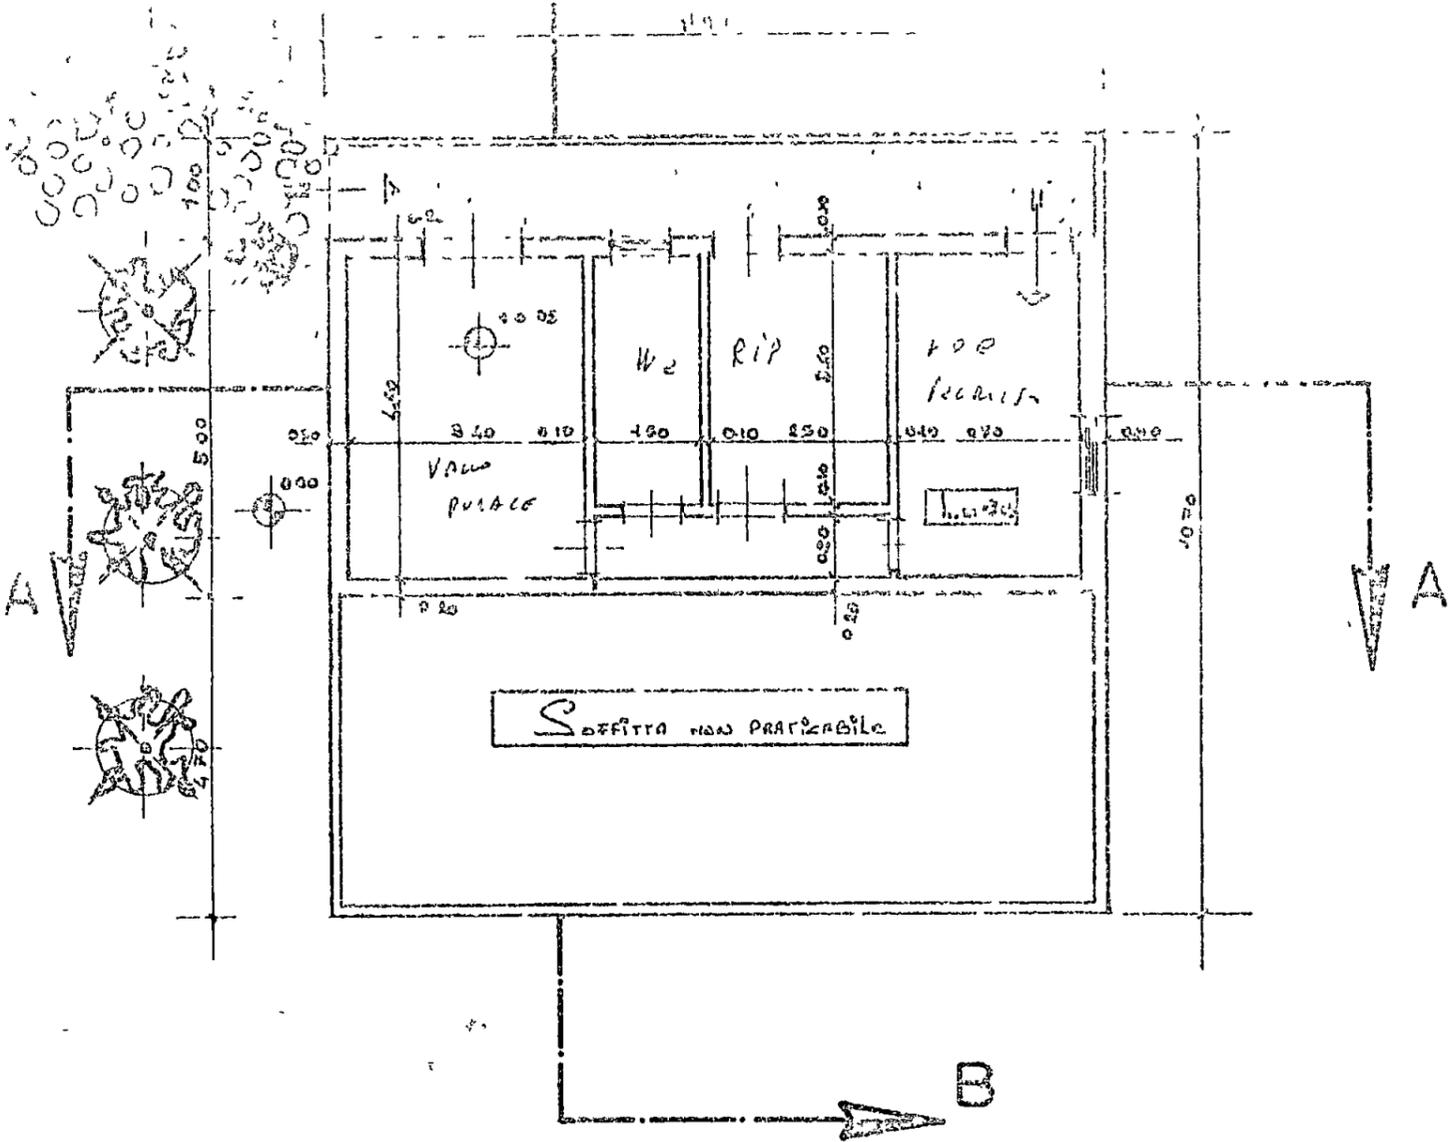


piano terra

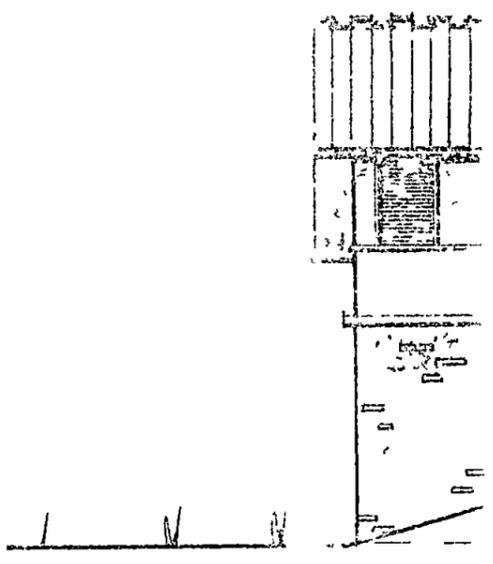

PI

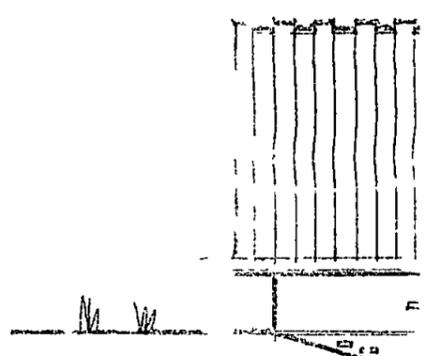



PI

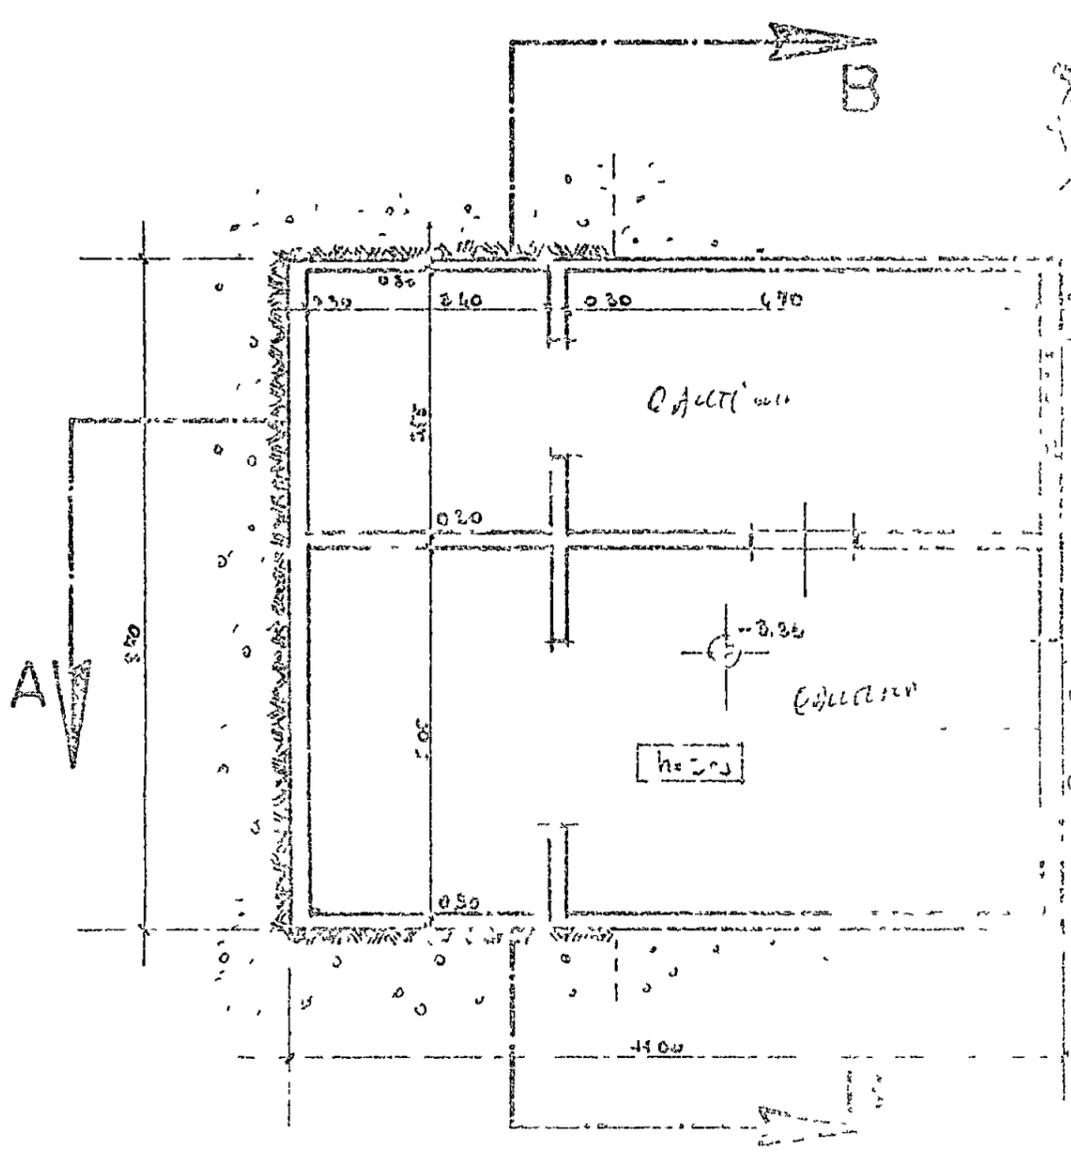


piano interrato

COMUNE DI CARRARA
- 5 MAR. 2001
*

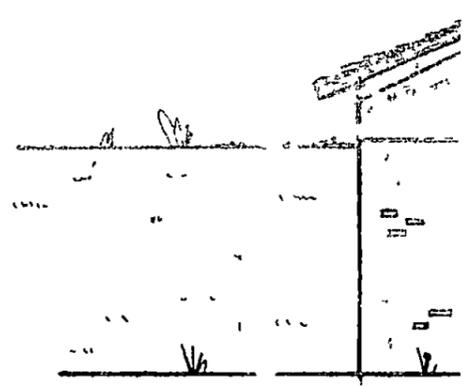


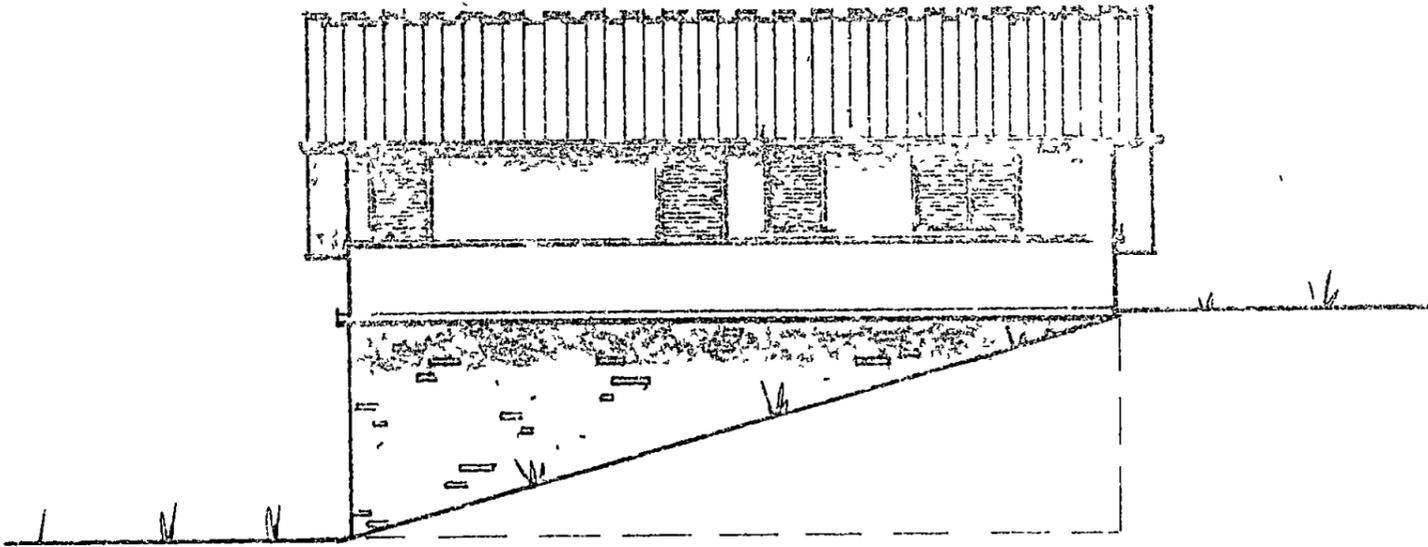


prospetto sud

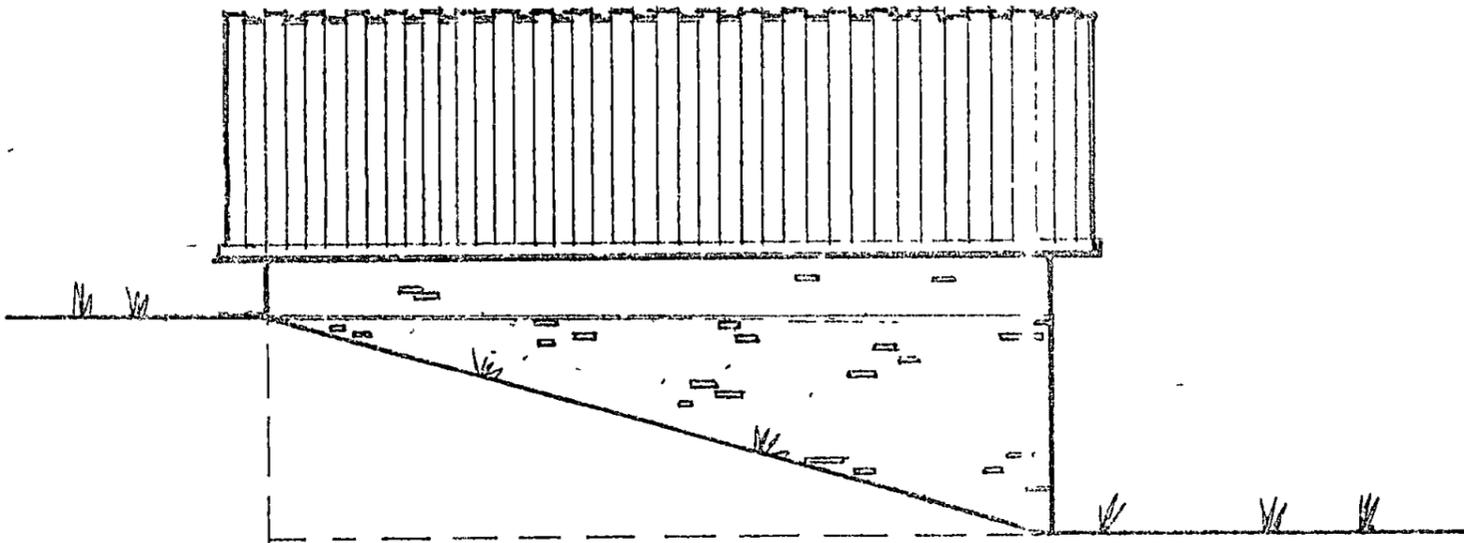


prospetto nord

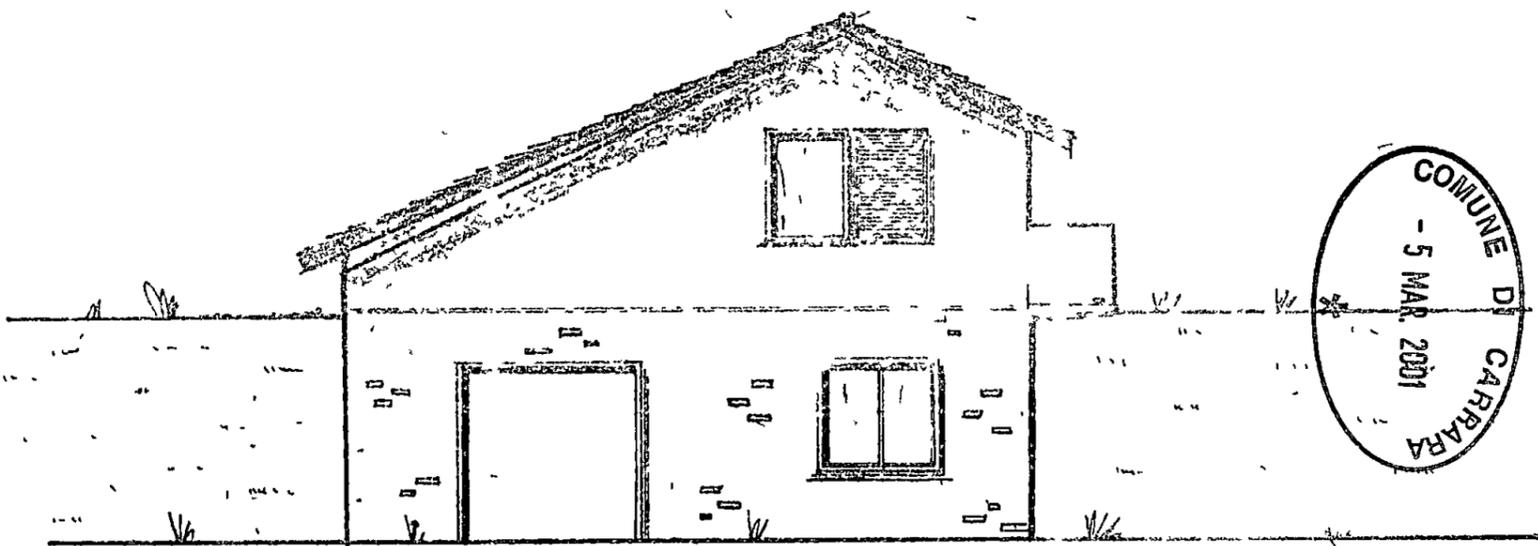


COMUNE DI CARRARA
- 5 MAR 2001

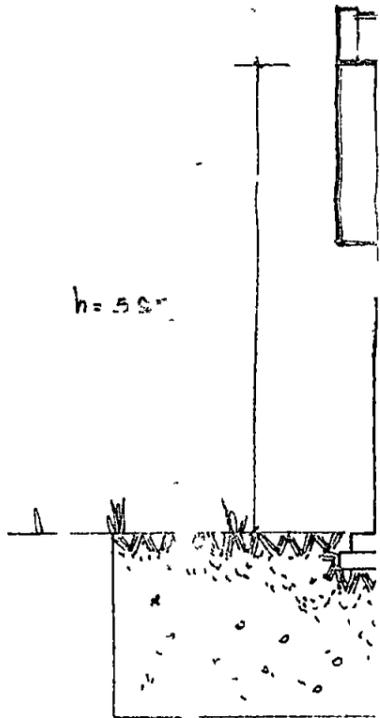


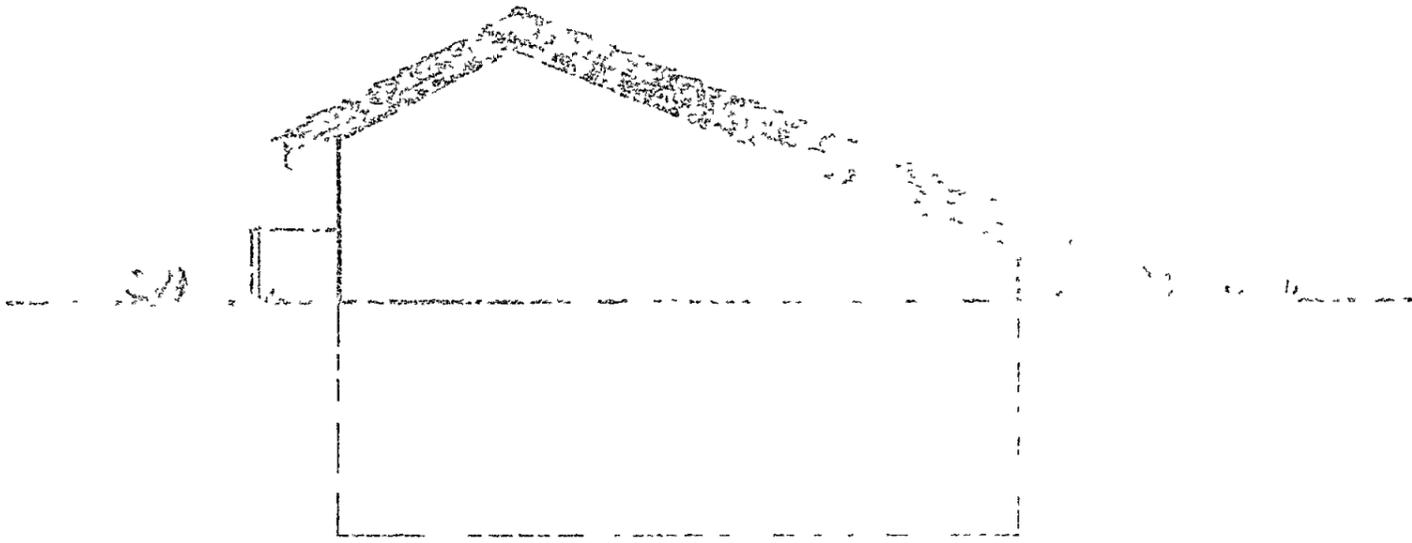

prospetto est

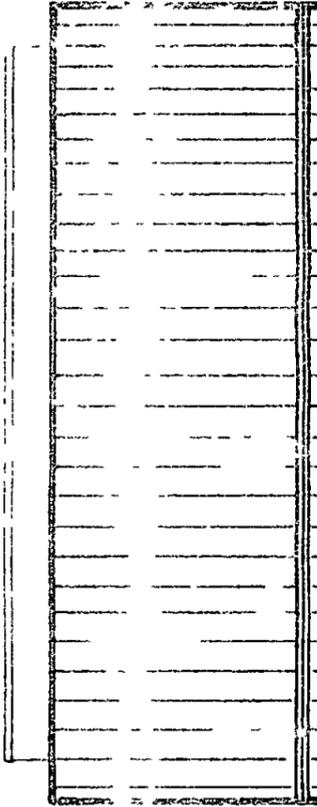

piar

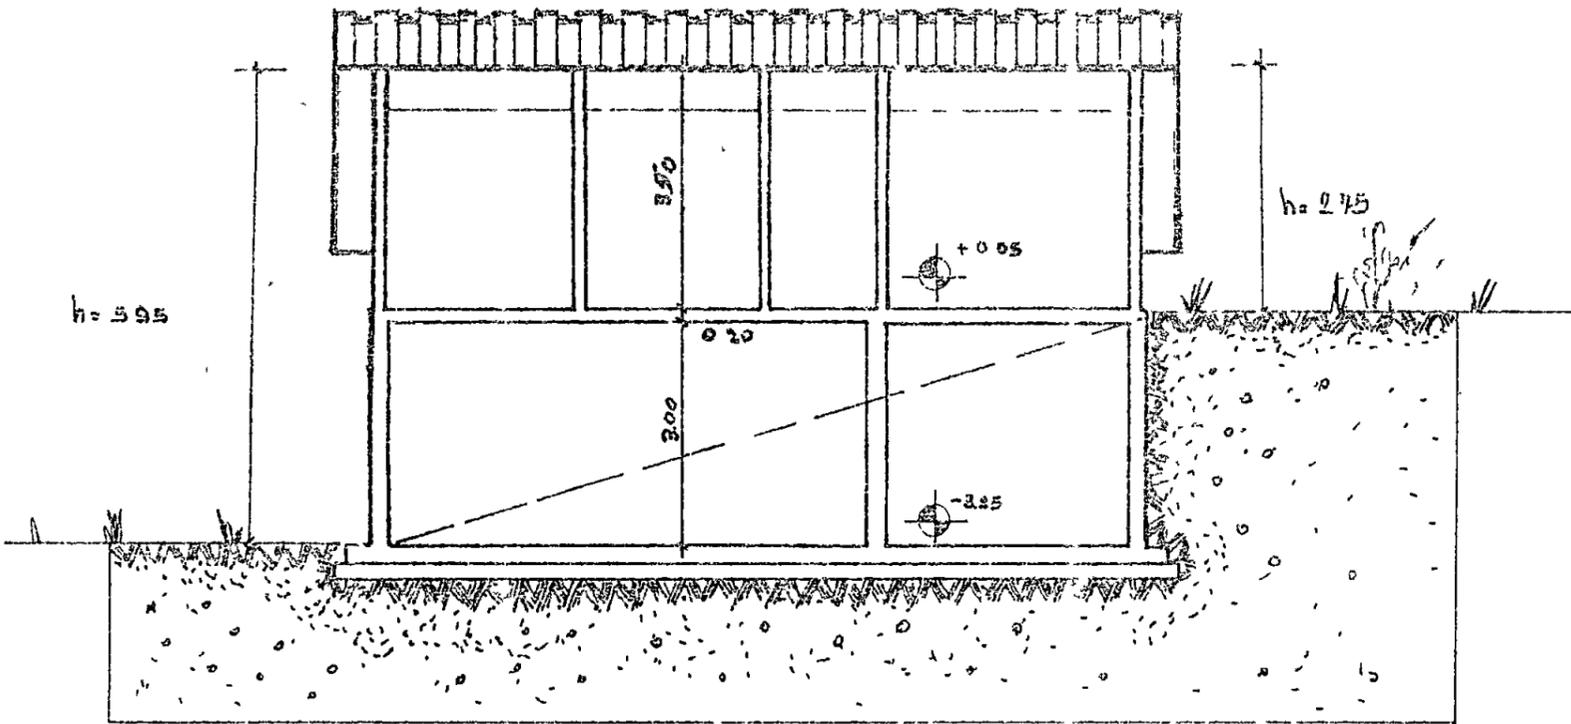

sezione A-A

