**RACCOMANDATA A R.**

COMUNE DI CARRARA

SETT. AMM. NE ASSETTO DEL TERRITORIO

 prot. gen. _____ del
 prot. urb. _____ del

OGGETTO Accoglimento istanza di Condono Edilizio 1508/86 n. prog. 5829006

IL DIRIGENTE

Vista la domanda di concessione edilizia in sanatoria presentata il 27/03/86 ai sensi dell'art 39 della Legge n° 724/94 e successive modifiche relative alle opere ~~TAMPONAMENTO PORTICO E COSTRUZIONE CANTINA E VERANDA~~ ubicati in MARINA DI CARRARA VIA BIGIONI, 91, dalla ditta CHELOTTI DINA (C.F. CHLDNI21P56B832A), residente VIA BIGIONI, 91 54036 MARINA DI CARRARA

COMUNICA

-che l'interessato, al fine del ritiro della Concessione in Sanatoria, dovrà presentarsi agli Uffici del Settore Amm. ne Assetto del Territorio del Comune, nei giorni di apertura al pubblico dal LUNEDÌ al SABATO dalle ore 8,30 alle ore 12,30 e Martedì e Giovedì pomeriggio dalle ore 15,30 alle ore 17,30

-che entro e non oltre TRENTA giorni dalla data di ricevimento del presente atto, dovranno essere presentati i seguenti documenti

- a) conguaglio oblazione
- b) n° 2 copie elaborati grafici in scala 1:100,
- c) ricevuta dichiarazione Ufficio Tecnico Erariale di Massa Carrara,
- d) ricevute comprovanti l'avvenuto pagamento, c/o Tesoreria Comunale -Cassa di Risparmio di Carrara oneri di urbanizzazione di seguito specificati

- | | |
|---|-----------|
| - Contributo Oneri di Urbanizzazioni 1^ | £ ESENTE, |
| - Contributo Oneri di Urbanizzazioni 2^ | £ ESENTE, |
| - Contributo Costo Costruzione | £ ESENTE, |

Dovranno, inoltre, essere versati i diritti di segreteria per l'importo di L. 30.000 al ritiro della concessione edilizia c/o Ufficio Economato del Comune di Carrara

Si ricorda che ai sensi dell'art. 3 della legge 28 febbraio 1985 n° 47 il mancato versamento comporta

- 1) l'aumento del contributo del 20% qualora il versamento sia effettuato nei successivi 120 (centoventi) giorni dalla data di notifica della presente,
- 2) L'aumento del contributo del 50% qualora superato il termine di cui al p.to 1), il ritardo si protragga non oltre successivi 60 (sessanta) giorni,
- 3) L'aumento del contributo del 100% quando, superato il termine di cui al punto 2), il ritardo si protragga non oltre i successivi 60 (sessanta) giorni


Le misure di cui ai punti precedenti non si cumulano e decorso inutilmente il termine di cui al p.to 3), il Comune provvederà alla riscossione coattiva del complessivo credito nei modi previsti dall'art. 16 della legge 28 febbraio 1985 n° 47

Avverso il presente provvedimento è ammesso ricorso giurisdizionale al T.A.R. Toscana ovvero, in via alternativa, ricorso Straordinario al Capo dello Stato

Carrara, lì 29 novembre 1999

IL DIRIGENTE
BACICALUPI CLAUDIO

US

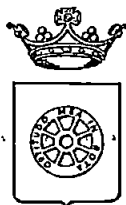**RACCOMANDATA A R.**

COMUNE DI CARRARA

SETT.AMM.NE ASSETTO DEL TERRITORIO

 prot.gen. _____ del
 prot.urb. _____ del

OGGETTO Accoglimento istanza di Condono Edilizio 1508/86 n prog 5829006

IL DIRIGENTE

Vista la domanda di concessione edilizia in sanatoria presentata il 27/03/86 ai sensi dell'art 39 della Legge n° 724/94 e successive modifiche relative alle opere TAMPONAMENTO PORTICO E COSTRUZIONE CANTINA E VERANDA ubicati in MARINA DI CARRARA VIA BIGIONI,91, dalla ditta CHELOTTI DINA (C.F. CHLDNI21P56B832A), residente VIA BIGIONI,91 54036 MARINA DI CARRARA

COMUNICA

-che l'interessato, al fine del ritiro della Concessione in Sanatoria, dovrà presentarsi agli Uffici del Settore Amm ne Assetto del Territorio del Comune, nei giorni di apertura al pubblico dal LUNEDI' al SABATO dalle ore 8,30 alle ore 12,30 e Martedì e Giovedì pomeriggio dalle ore 15,30 alle ore 17,30

-che entro e non oltre TRENTA giorni dalla data di ricevimento del presente atto, dovranno essere presentati i seguenti documenti

- a) conguaglio oblazione
- b) n° 2 copie elaborati grafici in scala 1 100,
- c) ricevuta dichiarazione Ufficio Tecnico Erariale di Massa Carrara,
- d) ricevute comprovanti l'avvenuto pagamento, c/o Tesoreria Comunale -Cassa di Risparmio di Carrara oneri di urbanizzazione di seguito specificati

- Contributo Oneri di Urbanizzazioni 1^	£ ESENTE,
- Contributo Oneri di Urbanizzazioni 2^	£ ESENTE,
- Contributo Costo Costruzione	£ ESENTE,

Dovranno, inoltre, essere versati i diritti di segreteria per l'importo di L. 30 000 al ritiro della concessione edilizia c/o Ufficio Economato del Comune di Carrara

Si ricorda che ai sensi dell'art 3 della legge 28 febbraio 1985 n° 47 il mancato versamento comporta

- 1) l'aumento del contributo del 20% qualora il versamento sia effettuato nei successivi 120 (centoventi) giorni dalla data di notifica della presente,
- 2) L'aumento del contributo del 50% qualora superato il termine di cui al p to 1), il ritardo si protragga non oltre successivi 60 (sessanta) giorni,
- 3) L'aumento del contributo del 100% quando, superato il termine di cui al punto 2), il ritardo si protragga non oltre i successivi 60 (sessanta) giorni

Le misure di cui ai punti precedenti non si cumulano e decorso inutilmente il termine di cui al p to 3), il Comune provvederà alla riscossione coattiva del complessivo credito nei modi previsti dall'art 16 della legge 28 febbraio 1985 n° 47

Avverso il presente provvedimento è ammesso ricorso giurisdizionale al T A R. Toscana ovvero, in via alternativa, ricorso Straordinario al Capo dello Stato

Carrara, lì 29 novembre 1999

IL DIRIGENTE
BACICALUPI CLAUDIO

12 OTT 1992

Carrara 2

COMUNE DI CARRARA

C.A.P. 54033

Ufficio URBANISTICO

6203

P.31362

26-12-92

OGGETTO: SANATORIA EDILIZIA

richiesta in data 27-3-1985da Cheletti Dina (1508)in Via Bignoni n. 9località M. di Carrara

All'AMMINISTRAZIONE

Comunità Montana delle Apuane

Commissione Beni Ambientali

Via Democrazia 44

C.A.P. 56100 - MASSA -RACCOMANDATA A.R.

In riferimento all'art. 32, comma 1° della legge 28-2-1985 n. 47 e successive modificazioni, si prega voler esprimere il parere di codesta Amministrazione in ordine alla possibile sanatoria edilizia.

Si precisa che l'abuso edilizio commesso nell'anno 1985

Si allega alla presente la seguente documentazione:

- Aereofoto e stralcio di P.R.G.
- Planimetria catastale
- Relazione tecnica illustrativa
- Elaborati grafici
- Copia modelli ministeriali
- Foto

Si resta in attesa del parere di competenza previsto per legge.-

IL SINDACO



AMMINISTRAZIONE

P.T.


AVVISO DI RICEVIMENTO
O DI RISCOSSIONE



COMUNE DI
54033 CARRARA
(MS) COMUNE DI CARRARA

DA RESTITUIRE A

PIAZZA 2 CIUGNO

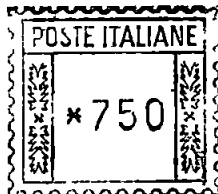

Lmae 404-n 81890

N B - Il mittente è pregato di
apporre chiaramente su entrambe
le facciate le indicazioni richieste

UFFICIO URBANISTICA

Rif (che lo H. DINA) 1508



CARRARA

LOCALITA



SIGLA PROV

A.R.

AVVISO DI RICEVIMENTO O DI RISCOSSIONE

della

del

N

17273

di L

☒ Raccomandata ☐ Vaglia

spedit il

☐ Assicurata ☐ Pacco

dall'Ufficio di

indirizzat

Pa. R. C. B. A.

VIA DEMOCRAZIA, 44 54100 MASSA

Dichiaro di aver ricevuto quanto suindicato il 19-11-92
riscosso

Firma dell'incaricato
della distribuzione o del pagamento

[Signature]



Firma *[Signature]*

Bollo dell'Ufficio
di distribuzione o di pagamento

Ricevuta n.° 1363 della Sezione II° IV

LA DITTA (come da Mod. 3 SPC) CHELOTTI DIINA n. 2 CARRARA 16/09/1984
GENOVESI PIERGIORGIO n. 2 CARRARA 05/12/1984 1/3
GENOVESI HEDA " " 10/01/1986 1/3

ha presentato in data odierna per l'immobile sito nel Comune
di CARRARA Via BIGIONI n.° 91
Piazza 94 distinto in Catasto con il Foglio n.° 94, particella n.° 200/201/258
i seguenti documenti:

- Modello 3 SPC 3'
- Tipo mappale 3'
- Elaborato planimetrico no
- Modello 55 autoallegato no
- n.° 1.... Mod. 1 con planimetrie 3'
- MODELLO 44- 3'

La presentazione dei documenti di cui sopra. costituisce prova
utile ai fini della documentazione catastale prevista dall'art.35 della
Legge 28.2.1985, n.° 47.

data 22 OTT. 1985



IL DIRIGENTE

[Handwritten signature]



NUOVO CATASTO EDILIZIO URBANO

(R. DECRETO-LEGGE 13 APRILE 1939, N. 652)

Planimetria dell'immobile situato nel Comune di CARRARA


Via BIGIONI n°91

Ditta CHELOTTI DINA n.a Carrara 16 09 1981 per 1/3- GENOVESI PIER GIORGIO n. a Carrara 05.12.1937 per 1/3

GENOVESI NEDA n. a Carrara 10.01 1946 per 1/3

Allegata alla dichiarazione presentata all'Ufficio Tecnico Erariale di

MASSA-CARRARA

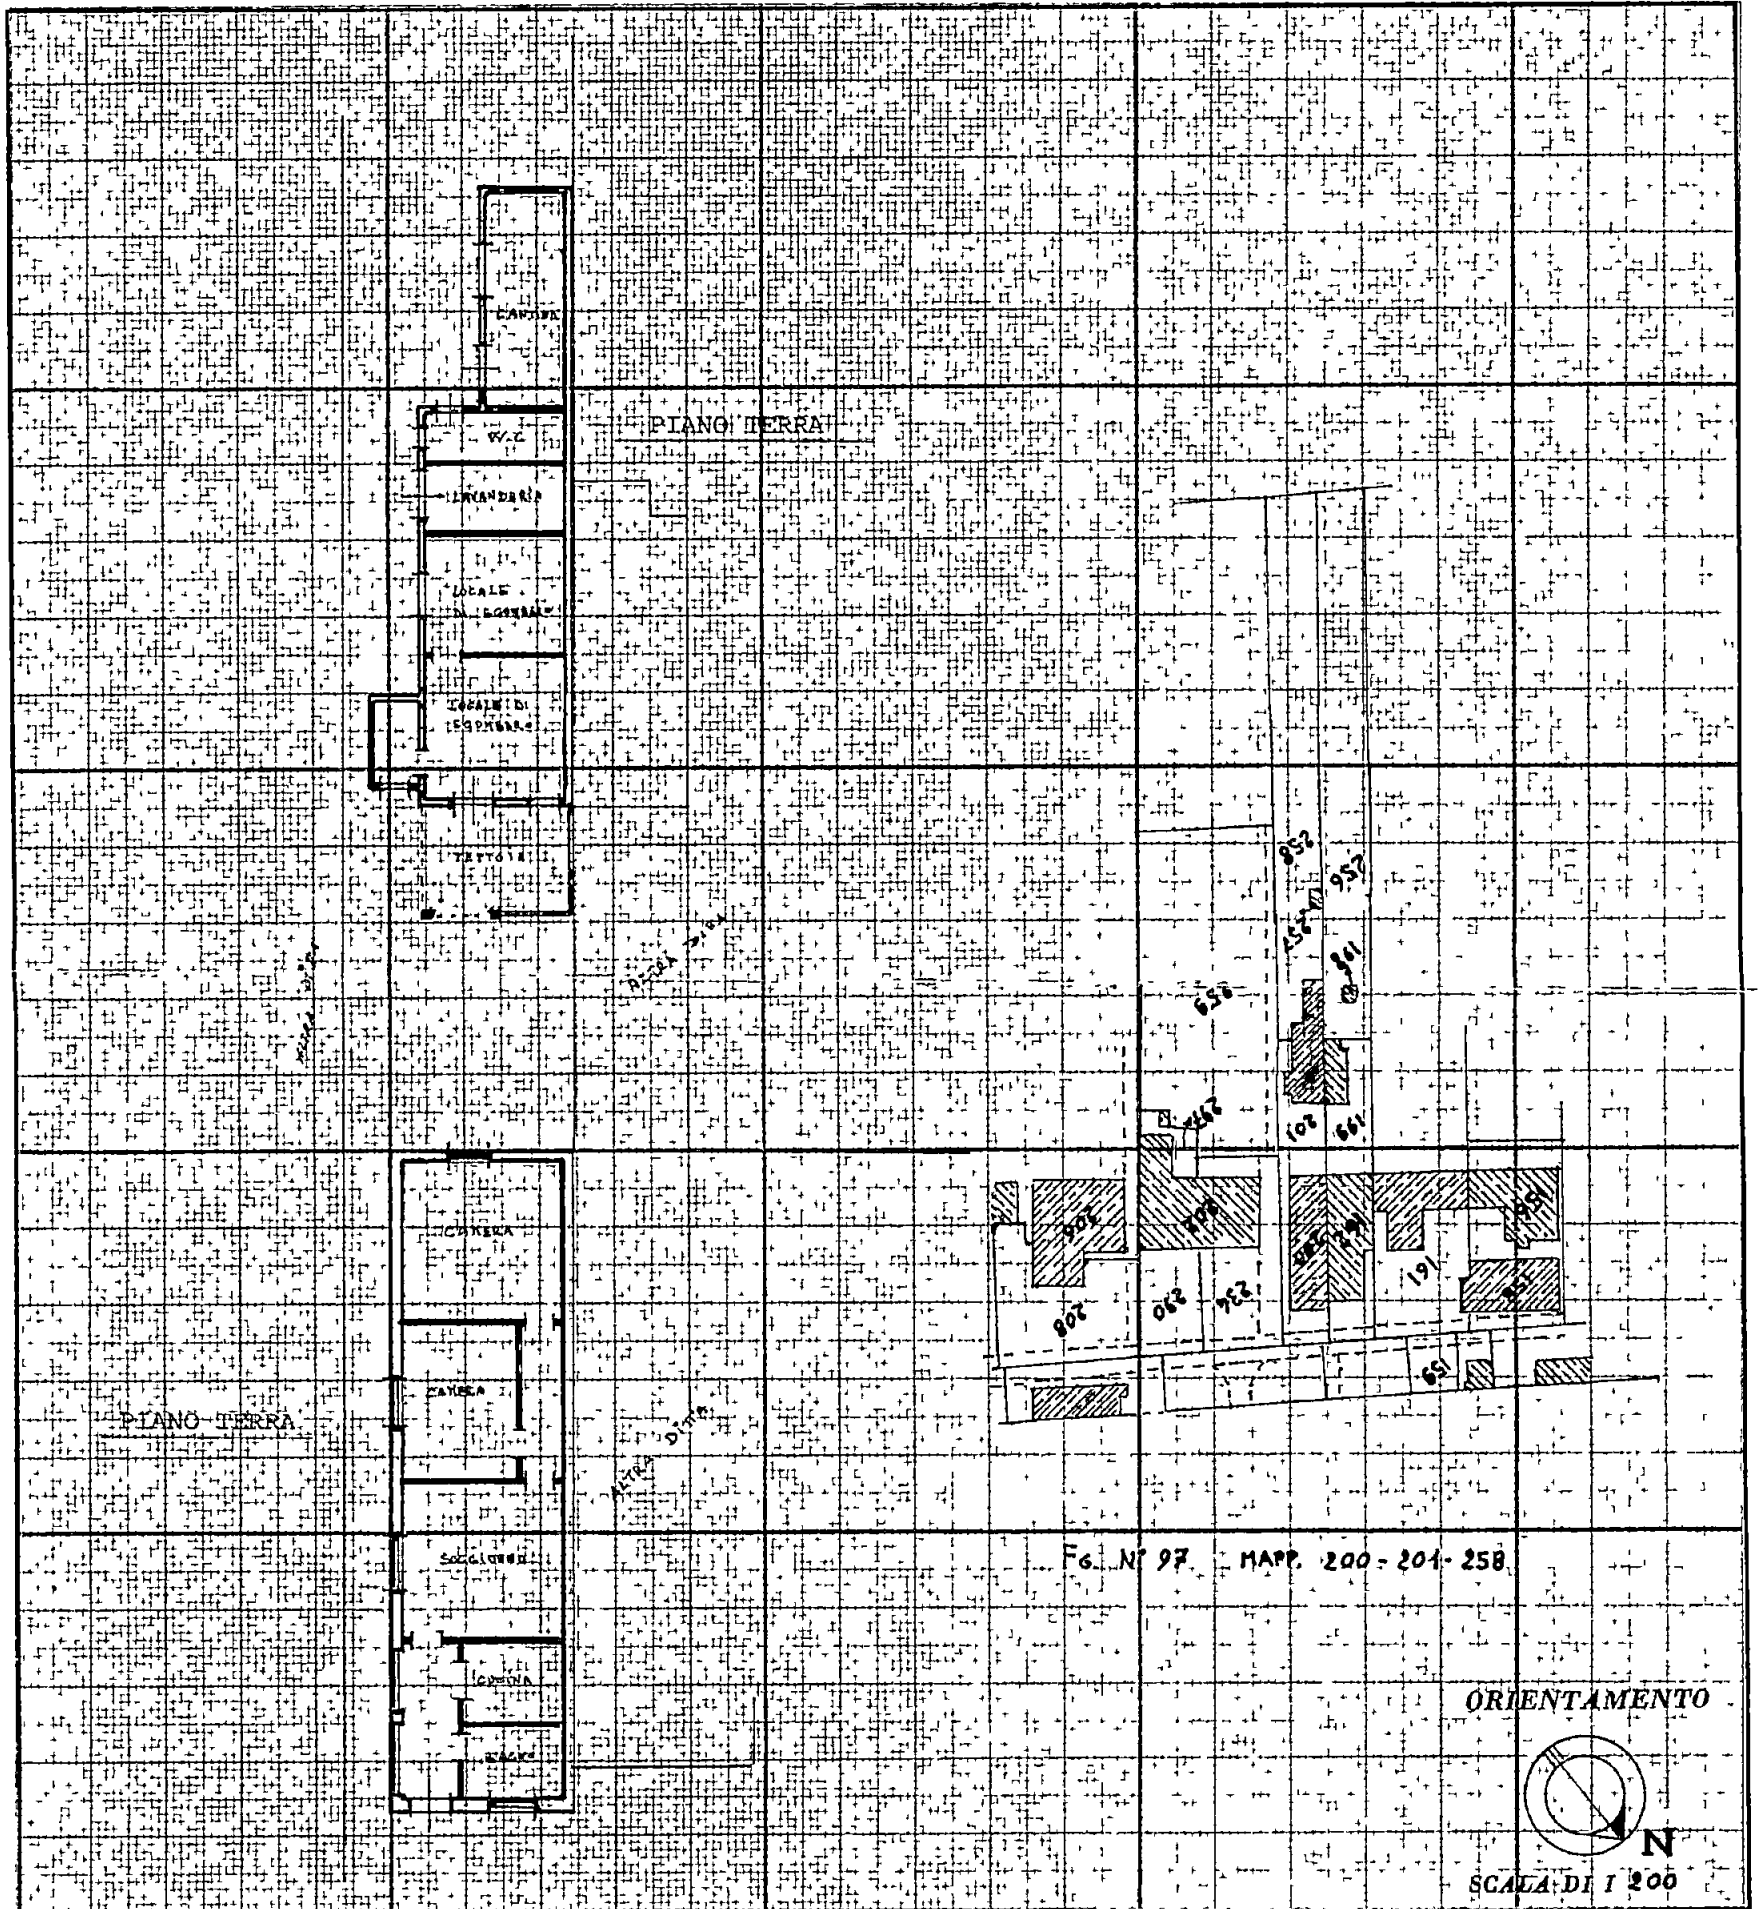


SPAZIO RISERVATO PER LE ANNOTAZIONI D'UFFICIO

DATA
PROT. N°

Compilata dal Geom. RICCI GIOPPIO
(Titolo, nome e cognome del tecnico)

Iscritto all'Albo dei Geometri
della Provincia di Massa-Carrara

DATA 18 OTT. 1985
Firma

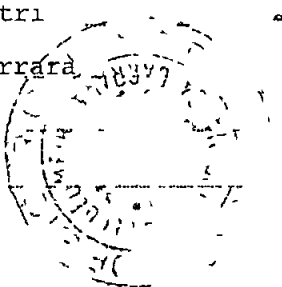


3784



COMUNE DI CARRARA

UFFICIO ANAGRAFE

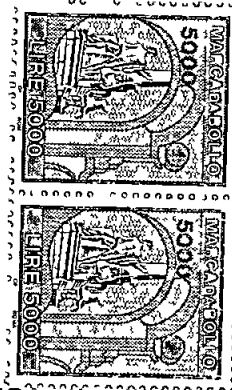

1508

Dichiarazione sostitutiva dell'Atto di Notorietà resa ai sensi dell'art. 4 legge 4-1-1968, n. 15

Il sottoscritto **CHELOTTI DINA**

nato a **CARRARA**

il **16 09 1921**

abitante in via **Bigioni**

N **91**

località **MARINA DI CARRARA**

dichiara sotto la sua personale responsabilità

quanto segue **LE OPERE DI CUI ALLA RICHIESTA DI SANATORIA EMILIA**
LP. 47/85 PRESENTATA IN DATA 27/03/86 PROT 1508. SONO STATE ESEGUITE
1) QUANTO AL TAMPONAMENTO CON VETRATA DEL PORTICO NELL'ANNO 1955
2) QUANTO ALLA PARTE AD USO CANTINA NELL'ANNO 1966.

Carrara, li

In carta libera per uso

IN FEDE

Chelotti Dina

COMUNE DI CARRARA

Attesto che la dichiarazione di cui sopra è stata resa e sottoscritta alla mia presenza dal Sig

'CHELOTTI' DINA

documento di riconoscimento

CONOSCENZA PERSONALE

N

del

previa ammonizione sulla responsabilità penale cui potrà andare incontro in caso di dichiarazione mendace

Carrara, li

14 MAG. 1992

[Signature]



Carrara, li (data postale) _____

OMUNE DI CARRARA

A P 54033

CONDONO EDILIZIO

RACCOMANDATA

CHELOTTI DINA
VIA BIGIONI 91

54036 MARINA CARRARA

ficio 8353
di prot. 1685
spostata (nota) n. 1
legati n. 2-1981OGGETTO Richiesta sanatoria edilizia -
n° progressivo _____
- Pratica n° 1508
presentata il 27-3-86.
Richiesta documentazione in-
tegrativa.

In riferimento alla domanda di concessione edilizia in sanatoria di cui all'oggetto emarginato, la S.V. è formalmente invitata a presentare entro 15 gg. dalla notifica della presente, la seguente documentazione integrativa; a tal fine si ricorda che gli uffici comunali sono aperti al pubblico nei giorni di Lunedì-Giovedì-Sabato dalle ore 9,00 alle ore 13,00:

Da una prima istruttoria della pratica risulta che:

- ☐ mancano n° marche da bollo da £ 3.000 cad.;
- ☒ produrre stralcio aereofotogrammetrico con velatura, in rosso, dell'edificio oggetto di richiesta di concessione in sanatoria,
- ☒ relazione tecnica a firma e timbro di un tecnico abilitato;
- ☒ disegni comprensivi di stralcio catastale, pianta, prospetti, sezione, in scala 1:100 con velatura in rosso della parte abusiva, il tutto in triplice copia,
- ☐ al fine di accertare i requisiti per prima abitazione occorre produrre certificato di residenza in bollo e copia conforme dell'ultima dichiarazione dei redditi,
- ☒ al fine di accertare l'anno di ultimazione dell'intervento abusivo, occorre produrre "prove" (fatture e/o atto notorio),
- ☒ ricevuta dell'U T E. per attestazione di avvenuta denuncia.

- FOTOGRAFIE -

IL SINDACO



Carrara, li (data postale) _____

13 FEB 1987

OMUNE DI CARRARA

A P 54033

fficio

CONDONO EDILIZIO

RACCOMANDATA

di prot

CHELOTTI DINA
VIA BIGIONI 91

54036 MARINA CARRARA

sposta a nota n

del

legati n

OGGETTO Richiesta sanatoria edilizia -
n° progressivo _____
- Pratica n° 1508
presentata il 27-3-86.
Richiesta documentazione in-
tegrativa.

In riferimento alla domanda di concessione edilizia in sanatoria di cui all'oggetto emarginato, la S.V. è formalmente invitata a presentare entro 15 gg. dalla notifica della presente, la seguente documentazione integrativa; a tal fine si ricorda che gli uffici comunali sono aperti al pubblico nei giorni di Lunedì-Giovedì-Sabato dalle ore 9,00 alle ore 13,00:

Da una prima istruttoria della pratica risulta che:

- ☐ mancano n° marche da bollo da f.3.000 cad.;
- ☒ produrre stralcio aereofotogrammetrico con velatura, in rosso, dell'edificio oggetto di richiesta di concessione in sanatoria,
- ☒ relazione tecnica a firma e timbro di un tecnico abilitato;
- ☒ disegni comprensivi di stralcio catastale, pianta, prospetti, sezione, in scala 1:100 con velatura in rosso della parte abusiva, il tutto in triplice copia;
- ☐ al fine di accertare i requisiti per prima abitazione occorre produrre certificato di residenza in bollo e copia conforme dell'ultima dichiarazione dei redditi,
- ☒ al fine di accertare l'anno di ultimazione dell'intervento abusivo, occorre produrre "prove" (fatture e/o atto notorio),
- ☒ ricevuta dell'U.T.E. per attestazione di avvenuta denuncia.

- FOTOGRAFIE -

IL SINDACO

DOMANDA DI CONCESSIONE		GENERALITÀ RICHIEDENTE	
PRINCIPALE ☐		Cognome o denominazione <u>CHELOTI DINA</u>	
AUTONOMA ☐		Nome <u>DINA</u>	
N Progressivo <u>0058290006</u>		Residenza anagrafica Comune <u>CARRARA</u>	
Modello 47/85 compilato ☒	A ☒ B ☐ C ☐ D ☐ R ☒	Frazione <u>MARINA</u> Via <u>Pignoni</u> n° <u>91</u>	
ADEMPIMENTI			
DATA DI RICEZIONE <u>27 3 86</u> DOCUMENTI ALLEGATI - Ricevuta pagata oblazione L <u>238 000</u> - Dichiarazione stato dei lavori ☐ - Progetto delle opere (Abusi 1 2 3) o di adeguamento statico ☐ - Richiesta di accatastamento ☐ - Parere Amministrazione preposta al vincolo ☐ - Altri ☐			
ISTRUTTORIA			
Oggetto		Data	
- Verifica dati con sopralluogo - Richiesta documentazione integrativa - Richiesta parere su vincolo a - Ricezione parere richiesto - Scadenza termine 180 gg dalla richiesta (con effetto negativo) - Determinazione oblazione definitiva - Determinazione contributo concessione - Invito a pagamento somme dovute - Conguaglio oblazione versato il - Contributo di concessione pagato il		<u>11 FEB. 1987</u>	
PROVVEDIMENTO FINALE			
Diniego di sanatoria Notificato il			
Concessione in sanatoria Notificata il			
- Consegna del provvedimento - Trasmissione copia del provvedimento di sanatoria all'Ufficio II DD - Trasmissione copia del provvedimento alla Pretura			
DEPOSITO DOCUMENTI RICHIESTI			
Oggetto	Data		
Domanda certificato abitabilità od agibilità		Permesso di abitabilità od agibilità	

Comune di CARRARA
 (Prov di MASSA - CARRARA)
 UFFICIO TECNICO URBANISTICO

SANATORIA ABUSO EDILIZIO
 (Legge 28-2-1985, n. 47 e successive modificazioni)
PRATICA N. 1508

- ☐ mancano n° marche da bollo da £ 3.000 cad.;
- ☒ produrre stralcio aereofotogrammetrico con velatura, in rosso, dell' edificio oggetto di richiesta di concessione in sanatoria;
- ☒ relazione tecnica a firma e timbro di un tecnico abilitato.
- ☒ disegni comprensivi di stralcio catastale, pianta, prospetti, sezione, in scala 1:100 con velatura in rosso della parte abusiva, il tutto in triplice copia,
- ☐ al fine di accertare i requisiti per prima abitazione occorre produrre certificato di residenza in bollo e copia conforme dell' ultima dichiarazione dei redditi,
- ☒ al fine di accertare l' anno di ultimazione dell' intervento abusivo, occorre produrre " prove " (fatture e/o atto notorio con quattro testimoni) ,
- ☒ RICEVUTA ACCATASTAMENTO
- ☒ Fotografie

[Firma]

DICHIARAZIONE RELATIVA ALLO STATO DEI LAVORI.

Il sottoscritto CHELOTTI DINA n. a CARRARA

e residente in MARINA DI CARRARA via BIGIONI n° 91

codice fiscale n° CHL DNI 21956 8832A, nella sua qualità

di PROPRIETARIO

D I C H I A R A

che le opere esposte nella allegata descrizione e relative

all'unità immobiliare sita in MARINA DI CARRARA via BIGIONI 91


piano TERRA, sono:

- ULTIMATE E COMPLETATE FUNZIONALMENTE.

Carrara li **26 MAR. 1986**

Il Richiedente.

Chelotti Dina

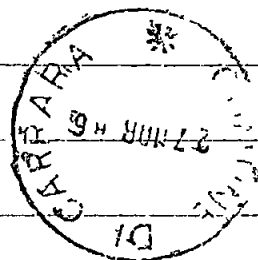

DICHIARAZIONE RELATIVA ALLO STATO DEI LAVORI.

Il sottoscritto CNELOTTI DINA n. a CARRARA

e residente in MARINA M CARRARA via BIGIONI n° 91

codice fiscale n° CNL DNI 21P56 8832A, nella sua qualità

di PROPRIETARIO

D I C H I A R A

che le opere esposte nella allegata descrizione e relative

all'unità immobiliare sita in MARINA M CARRARA via BIGIONI 91


piano TERRA, sono:

- ULTIMATE E COMPLETATE FUNZIONALMENTE.

Carrara li 26 MAR. 1986

Il Richiedente.

Cneotti Dina

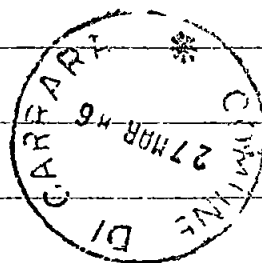




Ministero per i Beni
e le Attività Culturali

SOPRINTENDENZA PER I BENI AMBIENTALI, ARCHITETTONICI, ARTISTICI E STORICI

PER LE PROVINCE DI PISA, LIVORNO, LUCCA, MASSA CARRARA

Prot. N° 16774 Qf/ Allegati

Pisa,
Al comune di
CARRARA (MS)

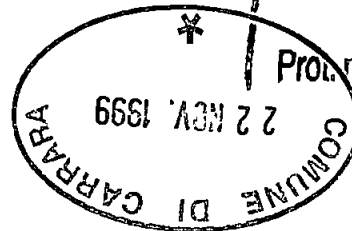

18 NOV 1999	Cal. 103
COMUNE DI CARRARA	
23 NOV 1999	Cla.
Prot. n° 52000	

OGGETTO Legge 8 Agosto 1985, n. 431
Autorizzazione Comunale n. 20 del 04/10/99 ex art. 7 legge 1497/39 rilasciata al sig. **CHELOTTI DINA** per Condono Edilizio n. 1508, l. 47/85 per tamponamento portico, costruzione cantina e veranda in Marina di Carrara, Via Bigioni 91. (ns. fasc. n. 41247)

VISTO il D.D.G. 18/12/1996, pubblicato sulla Gazzetta Ufficiale del 4/1/1997, "Decentramento dei poteri di tutela ambientale e paesaggistica",

VISTO il Decreto Legislativo n. 368 del 20 Ottobre 1998, pubblicato sulla Gazzetta Ufficiale n. 250 del 26 Ottobre 1998 recante "Istituzione del Ministero per i beni e le attività culturali", Ministero al quale sono state devolute le attribuzioni spettanti al Ministero per i beni culturali e ambientali,


in riscontro alla nota n. 48313 del 26/10/99 con la quale codesta Amministrazione ha trasmesso l'autorizzazione comunale n. 20 del 04/10/99 relativa ai lavori in oggetto, si comunica che questo Ministero, esaminati gli atti non ha ritenuto che ricorreressero motivi di legittimità idonei a proporre l'annullamento della Autorizzazione suddetta

p. IL SOPRINTENDENTE
(Arch. Guglielmo Maria MALCHIODI)

LO/nds
AK

Pbe

prot. <u>6732</u> del <u>24/11/99</u>
ASSEGNATA AL RESPONSABILE
SIG. <u>Luigi</u>
IL DIRIGENTE <u>Li Luigi</u>

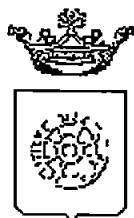

Comune di Carrara
SETT.ASSETTO DEL TERRITORIO

RACCOMANDATA A.R.

Prot n° ///

Prot. n. 48213

28/10-99

***AL MINISTERO PER I BENI CULTURALI
E AMBIENTALI***

presso la **Soprintendenza per i Beni Ambientali
Architettonici Artistici e Storici**
via Lungarno Pacinotti
PISA

Oggetto Legge 47/88 - Autorizzazione Sindacale N° 20 del 04/10/99 del ex art 7 Legge 1497/39 rilasciata al Sig CHELOTTI DINA relativa a TAMPONAMENTO PORTICO, COSTRUZIONE CANTINA E VERANDA Ubicazione delle opere MARINA DI CARRARA VIA BIGIONI, 91 fog 97 Mapp 200-201-258 - Vincoli 1497/39 DEL 03/02/69 CON DONO '86

Si porta a conoscenza che è stata rilasciata autorizzazione a norma della legge in oggetto


Si allega la seguente documentazione

- 1) copia autorizzazione ai sensi dell'art 7 Legge 1497/39,
- 2) n° 2 copie elaborati grafici di progetto,
- 3) n° 2 copie relazione tecnica,
- 4) documentazione fotografica dell'area interessata,
- 5) stralcio aereofotogrammetrico scala 1 2000 della zona di intervento.

Si invita il Codesto Ministero ad esprimere deduzioni nel rispetto dei termini di legge

Carrara, li 26 ottobre 1999

IL DIRIGENTE

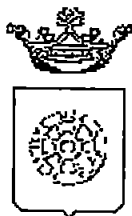

Comune di Carrara
SETT.ASSETTO DEL TERRITORIO

RACCOMANDATA A.R.

Prot n° ///

***AL MINISTERO PER I BENI CULTURALI
E AMBIENTALI***

presso la Soprintendenza per i Beni Ambientali
Architettonici Artistici e Storici
via Lungarno Pacinotti
PISA

Oggetto Legge 47/88 - Autorizzazione Sindacale N° 20 del 04/10/99 del ex art 7 Legge 1497/39 rilasciata al Sig CHELOTTI DINA relativa a TAMPONAMENTO PORTICO, COSTRUZIONE CANTINA E VERANDA Ubicazione delle opere MARINA DI CARRARA VIA BIGIONI, 91 fog 97 Mapp 200-201-258 - Vincoli 1497/39 DEL 03/02/69 - COMBONO '86

Si porta a conoscenza che è stata rilasciata autorizzazione a norma della legge in oggetto

Si allega la seguente documentazione

- 1) copia autorizzazione ai sensi dell'art 7 Legge 1497/39,
- 2) n° 2 copie elaborati grafici di progetto,
- 3) n° 2 copie relazione tecnica,
- 4) documentazione fotografica dell'area interessata,
- 5) stralcio aereofotogrammetrico scala 1 2000 della zona di intervento

Si invita il Codesto Ministero ad esprimere deduzioni nel rispetto dei termini di legge

Carrara, li 26 ottobre 1999

lsm1497 wps

IL DIRIGENTE



Poste
Italiane

Ente Pubblico Economico

AVVISO DI RICEVIMENTO
O DI RISCOSSIONE

DA RESTITUIRE A

NB - Il mittente è pregato di
apporre chiaramente su entrambe
le facciate le indicazioni richieste

COMUNE DI CARRARA
Sett. Amministrazione Assetto Terr.
R. F. Chelotti (funz.)

VIA

54233

CAP

CARRARA

LOCALITÀ

MS

SIGLA PROV



AR

AVVISO DI RICEVIMENTO O DI RISCOSSIONE

☐ Raccomandata ☐ Vaglia

N

☐ Assicurata ☐ Pacco di L

Spedit il

28 OTT. 1999

dall'Ufficio di

CARRARA

indirizzata a

Alle Soprintendenze
Via Lungomare Perugino Pistoia

da compilare
a cura del mittente

Dichiaro di aver ricevuto quanto suindicato il

ricevuto
riscosso

30 OTT 1999

Firma dell'incaricato
della distribuzione e del pagamento

Firma

Bollo dell'Ufficio
di distribuzione o di pagamento

Edigraf Editoriale Grafica s r l Roma

CHELOTTI DINA



CHELOTTI DINA



A	RISERVATO AL COMUNE	
	Denominazione e N. Distintivo (secondo la classificazione ISTAT)	
	COMUNE	
	PROVINCIA	
	N. PROTOCOLLO	1508

B	N. PROGRESSIVO	0058290006
---	----------------	------------

MINISTERO DEI LAVORI PUBBLICI



Per le domande seguite da quadratino occorre barrare così ☒ la risposta che fa al caso

COSTRUZIONI SU AREE DI PROPRIETÀ DELLO STATO O DI ENTI PUBBLICI TERRITORIALI		Indicare se l'opera oggetto di sanatoria è stata eseguita su aree di proprietà dello Stato o di Enti Pubblici territoriali 1 ☐ SI 2 ☒ NO	
MODALITÀ DI ACQUISIZIONE (Compilare solo se il richiedente è proprietario dell'opera oggetto di sanatoria)		1 COMPRAVENDITA — da privati ☐ 1 — da impresa di costruzioni ☐ 2 — da altra impresa ☐ 3 — da altri ☐ 4 2 DONAZIONE e/o SUCCESSIONE ☒ 5 3 COSTRUITA IN PROPRIO ☐ 6	
COGNOME O DENOMINAZIONE NOME RESIDENZA ANAGRAFICA COMUNE FRAZIONE VIA E NUMERO CIVICO CAP		PROPRIETARIO (compilare solo se il richiedente è diverso dal proprietario) COGNOME O DENOMINAZIONE NOME RESIDENZA ANAGRAFICA COMUNE FRAZIONE VIA E NUMERO CIVICO CAP	
Se il richiedente è persona fisica indicare Sesso (M o F) ☒ F DATA DI NASCITA giorno mese anno ☐ 1 ☐ 6 ☐ 0 ☐ 9 ☐ 1 ☐ 9 ☐ 2 ☐ 1 STATO CIVILE ☐ 3 TITOLO DI STUDIO ☐ 2 COMUNE O STATO ESTERO DI NASCITA ☐ CARRARA PROVINCIA (sigla) ☐ M.S. CONDIZIONE PROFESSIONALE ☐ 3 QUALIFICA ☐ ATTIVITÀ ECONOMICA ☐		Se il richiedente è diverso da persona fisica indicare ATTIVITÀ ECONOMICA ESERCITATA ☐ TITOLO IN BASE AL QUALE IL RICHIEDENTE EFFETTUA LA DOMANDA DI SANATORIA Proprietà ☒ 1 Locazione ☐ 3 Possesso ad altro titolo reale ☐ 2 Altro (specificare) ☐ 4	
Se il richiedente è diverso da persona fisica indicare ATTIVITÀ ECONOMICA ESERCITATA ☐ TITOLO IN BASE AL QUALE IL RICHIEDENTE EFFETTUA LA DOMANDA DI SANATORIA Proprietà ☒ 1 Locazione ☐ 3 Possesso ad altro titolo reale ☐ 2 Altro (specificare) ☐ 4		LOTTIZZAZIONE Indicare se l'opera oggetto di sanatoria insiste su area lottizzata 1 ☒ NO 2 ☐ SI con lottizzazione autorizzata e convenzionata 3 ☐ SI con lottizzazione non autorizzata e non convenzionata	



Al Signor Sindaco del Comune di

CARRARA



SEZIONE PRIMA — OPERA OGGETTO DI SANATORIA - NOTIZIE GENERALI

A - LOCALIZZAZIONE

LOCALITÀ VIA PIAZZA E NUMERO CIVICO MARINA DIARRARA - NA BICIONI 91	CAP 54033	COMUNE CARRARA	PROVINCIA (sigla) MS
---	---------------------	--------------------------	--------------------------------

In mancanza delle informazioni relative alla toponomastica indicare

- Catasto terreni foglio di mappa		numero/i di mappa			
- Nuovo catasto edilizio urbano foglio di mappa	94	numero/i di mappa	200		
subalterno					

B - ZONA URBANISTICA

	Alla data d inizio dei lavori	Alla data del 1° ottobre 1983
- Zona A	1 ☐	1 ☐
- Zona B	2 ☒	2 ☒
- Zona C	3 ☐	3 ☐
- Zona D	4 ☐	4 ☐
- Zona E	5 ☐	5 ☐
- Zona F	6 ☐	6 ☐
- Non era vigente alcuno strumento urbanistico	7 ☐	7 ☐

C - VINCOLI

Indicare se l'area sulla quale sorge l'opera ovvero se il fabbricato ove è ubicata risultano soggetti a vincoli 1 ☒ 2 ☐

Se sì, indicare il tipo di vincolo

10

D - NATURA DELL'OPERA

d 1 — Opera autonomamente utilizzabile

- Intero fabbricato 1 ☐

- Porzione di fabbricato 2 ☐

d 2 — Opera non autonomamente utilizzabile 3 ☒

E - TIPOLOGIA DELL'ABUSO PER IL QUALE È RICHIESTA LA SANATORIA

1 Opere realizzate in assenza e difformità della licenza edilizia o concessione e non conformi alle norme urbanistiche ed alle prescrizioni degli strumenti urbanistici

- In assenza della licenza edilizia o concessione 1 ☐

- In difformità della licenza edilizia o concessione 2 ☐

2 Opere realizzate senza licenza edilizia o concessione o in difformità da questa ma conformi alle norme urbanistiche ed alle prescrizioni degli strumenti urbanistici alla data di entrata in vigore della presente legge

- In assenza della licenza edilizia o concessione 3 ☐

- In difformità della licenza edilizia o concessione 4 ☐

3 Opere realizzate senza licenza edilizia o concessione o in difformità da questa ma conformi alle norme urbanistiche ed alle prescrizioni degli strumenti urbanistici al momento dell'inizio dei lavori

- In assenza della licenza edilizia o concessione 5 ☐

- In difformità della licenza edilizia o concessione 6 ☐

F - EPOCA DI ULTIMAZIONE

Periodo di ultimazione

Precedente al 1-9-1967 1 ☒ dal 2-9-1967 al 29-1-1977 2 ☐

dal 30-1-1977 al 1-10-1983 3 ☐ Anno di ultimazione 19 **55**

G - DISPONIBILITÀ ALL'USO

Indicare se alla data del 1° ottobre 1983 l'opera era abitabile

1 ☒ 2 ☐ parzialmente 3 ☐

SEZIONE SECONDA — OPERA OGGETTO DI SANATORIA - NOTIZIE PARTICOLARI

A OPERA AUTONOMAMENTE UTILIZZABILE (intero fabbricato o porzione di fabbricato)

a - Dimensioni e consistenza

— Piani fuori terra (compreso il seminterrato)	n		— Superficie utile abitabile (compresi gli accessori interni alle abitazioni) (Su)	mq	
— Piani entroterra	n		- per servizi ed accessori (esclusi gli accessori interni alle abitazioni) (Snr)	mq	
— Volume totale (vuoto per pieno)	mc		Presenza di superfici destinate ad attività non residenziali (1)	1 ☐ 2 ☐	

ABITAZIONI			RIPARTIZIONE DELLE ABITAZIONI												
Numero	Vani di abitazione		A — Secondo il numero delle stanze per abitazione						B — Secondo classi di superficie utile in mq						
	Stanze	Accessori (2)	di 1 stanza	2	3	4	5	di 6 stanze e oltre	fino a 45 mq	da 46 a 75 mq	da 76 a 95 mq	da 96 a 110 mq	da 111 a 130 mq	da 131 a 150 mq	oltre 150 mq

(1) Nel caso di superfici destinate ad attività non residenziali compilare il modello 47/85 D — (2) Indicare soltanto gli accessori interni alle abitazioni

b Difformità della licenza edilizia o concessione In tale caso segnalare gli estremi della licenza o concessione	c - Superficie complessiva dell'area sulla quale sorge l'opera												
N licenza o concessione 832 Data di rilascio giorno mese anno 07 05 1953 Superficie assentita mq Volume assentito mc 	— da 0 a 200 mq 1 ☐ — da 201 a 400 mq 2 ☐ — da 401 a 600 mq 3 ☐ — da 601 a 1 000 mq 4 ☐ — da 1 001 a 1 500 mq 5 ☐ — da 1 501 a 2 000 mq 6 ☐ — da 2 001 a 4 000 mq 7 ☐ — da 4 001 a 10 000 mq 8 ☐ — oltre 10 000 mq 9 ☐												
d - Titolo di godimento e utilizzazione dell'opera													
Abitazione/i utilizzate <table style="width: 100%;"> <thead> <tr> <th style="width: 33%;">Proprietà e usufrutto</th> <th style="width: 33%;">Locazione</th> <th style="width: 33%;">Altro titolo</th> </tr> </thead> <tbody> <tr> <td>- residenza primaria n </td> <td>- uso abitativo n </td> <td>- uso abitativo n </td> </tr> <tr> <td>- residenza non primaria n </td> <td>- uso non abitativo n </td> <td>- uso non abitativo n </td> </tr> <tr> <td>- uso non abitativo n </td> <td colspan="2" style="text-align: center;">Abitazione/i non utilizzate n </td> </tr> </tbody> </table>		Proprietà e usufrutto	Locazione	Altro titolo	- residenza primaria n 	- uso abitativo n 	- uso abitativo n 	- residenza non primaria n 	- uso non abitativo n 	- uso non abitativo n 	- uso non abitativo n 	Abitazione/i non utilizzate n 	
Proprietà e usufrutto	Locazione	Altro titolo											
- residenza primaria n 	- uso abitativo n 	- uso abitativo n 											
- residenza non primaria n 	- uso non abitativo n 	- uso non abitativo n 											
- uso non abitativo n 	Abitazione/i non utilizzate n 												
e - Accatastamento													
Se l'opera è accatastata indicare la categoria catastale 													
f - Caratteristiche generali del fabbricato nel quale è ubicata l'opera oggetto di sanatoria (Da indicare solo in caso di risposta al punto d 1 della Sezione prima)													
Dimensione e consistenza — Piani fuoriterra (compreso il seminterrato) n — Piani entroterra n — Struttura portante prevalente - pietre o mattoni 1 ☐ - prefabbricata 3 ☐ - cemento armato 2 ☐ - mista e altra 4 ☐	Servizi ad uso diretto del fabbricato — Allacciamento rete fognante 1 ☐ — Allacciamento rete elettrica 2 ☐ — Approvvigionamento idrico da acquedotto 3 ☐ — Impianto termico centralizzato 4 ☐ — Ascensore 5 ☐												
Abitazioni comprese nel fabbricato n Presenza di superfici destinate ad attività non residenziali 1 ☒ SI 2 ☐ NO	Aree di pertinenza ad uso diretto del fabbricato Con attrezzature fisse ad uso ricreativo 1 ☐ Con attrezzature fisse al servizio di attività lavorative 2 ☐ Senza attrezzature fisse 3 ☐ Spazi per parcheggi 4 ☐												
B - OPERA NON AUTONOMAMENTE UTILIZZABILE													
a Natura e consistenza													
— Vani o parti di vano al servizio delle abitazioni - Interni alle abitazioni (Su) mq 16,55 Presenza di superfici destinate ad attività non residenziali (1) Esterni alle abitazioni (Snr) mq 1 ☒ SI 2 ☒ NO (1) Nel caso di superfici destinate ad attività non residenziali compilare il modello 47/85-D													
b Caratteristiche generali dell'unità immobiliare alla quale è annessa l'opera oggetto di sanatoria (Da indicare solo in caso di risposta al punto d 2 della Sezione prima)													
Se l'opera oggetto di sanatoria è annessa ad una singola abitazione indicare la superficie utile dell'abitazione (compresi gli accessori interni) (Su) mq 68,00	Se l'opera oggetto di sanatoria è annessa ad un intero fabbricato indicare N piani del fabbricato 1 N abitazioni del fabbricato 1												
c - Accatastamento													
Se l'opera è accatastata indicare la categoria catastale A/4													

A	RISERVATO AL COMUNE	
	Denominazione e N. Distintivo (secondo la classificazione ISTAT)	
	COMUNE	
	PROVINCIA	
	N. PROTOCOLLO	


B	N. PROGRESSIVO	0050290006
---	----------------	------------

MINISTERO DEI LAVORI PUBBLICI

MOD. 47/85-A**OPERE AD USO
RESIDENZIALE**

Domanda di sanatoria per le
opere rientranti nelle tipolo-
gie di abuso 1-2-3, di cui alla
tabella allegata alla legge
28 febbraio 1985, n. 47

Per le domande seguite da quadratino occorre
barrare così ☒ la risposta che fa al caso

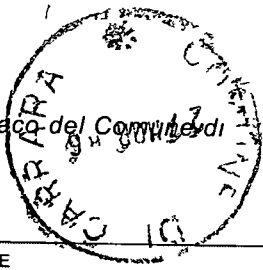COSTRUZIONI SU AREE DI PROPRIETÀ DELLO STATO O DI ENTI PUBBLICI TERRITORIALI		   Al Signor Sindaco del Comune di CARRARA	
Indicare se l'opera oggetto di sanatoria è stata eseguita su aree di proprietà dello Stato o di Enti Pubblici territoriali		RICHIEDENTE COGNOME O DENOMINAZIONE CHELOTTI NOME DINA NUMERO DI CODICE FISCALE CHL-DNI-21P56-B832A	
MODALITÀ DI ACQUISIZIONE (Compilare solo se il richiedente è proprietario dell'opera oggetto di sanatoria)		RESIDENZA ANAGRAFICA CARRARA PROVINCIA (sigla) MS FRAZIONE VIA E NUMERO CIVICO MARINA DI CARRARA - VIA BIAIONI 91 CAP 54036	
1 COMPRAVENDITA — da privati ☐ — da impresa di costruzioni ☐ — da altra impresa ☐ — da altri ☐ 2 DONAZIONE e/o SUCCESSIONE ☒ 3 COSTRUITA IN PROPRIO ☐		NATURA GIURIDICA 1 Se il richiedente è persona fisica indicare Sesso (M o F) F DATA DI NASCITA 16/09/1921 STATO CIVILE 3 TITOLO DI STUDIO 2 COMUNE O STATO ESTERO DI NASCITA CARRARA PROVINCIA (sigla) MS CONDIZIONE PROFESSIONALE 3 QUALIFICA ☐ ATTIVITÀ ECONOMICA ☐ Se il richiedente è diverso da persona fisica indicare ATTIVITÀ ECONOMICA ESERCITATA ☐ TITOLO IN BASE AL QUALE IL RICHIEDENTE EFFETTUA LA DOMANDA DI SANATORIA Proprietà ☒ Locazione ☐ Possesso ad altro titolo reale ☐ Altro (specificare) ☐	
1 ☒ SI 2 ☐ NO		PROPRIETARIO (compilare solo se il richiedente è diverso dal proprietario) COGNOME O DENOMINAZIONE _____ NOME _____ RESIDENZA ANAGRAFICA _____ COMUNE _____ PROVINCIA (sigla) MS FRAZIONE VIA E NUMERO CIVICO _____ CAP _____	
1 COMPRAVENDITA — da privati ☐ — da impresa di costruzioni ☐ — da altra impresa ☐ — da altri ☐ 2 DONAZIONE e/o SUCCESSIONE ☒ 3 COSTRUITA IN PROPRIO ☐		LOTTIZZAZIONE Indicare se l'opera oggetto di sanatoria insiste su area lottizzata 1 ☒ NO 2 ☐ SI con lottizzazione autorizzata e convenzionata 3 ☐ SI con lottizzazione non autorizzata e non convenzionata	

SEZIONE PRIMA — OPERA OGGETTO DI SANATORIA - NOTIZIE GENERALI

A - LOCALIZZAZIONE

LOCALITÀ VIA PIAZZA E NUMERO CIVICO
MARINA DI CARRARA - VIA SICIONI 91 CAP **54036** COMUNE **CARRARA** PROVINCIA (sigla) **MS**

In mancanza delle informazioni relative alla toponomastica indicare

- Catasto terreni foglio di mappa **97** numero/i di mappa **201** **258**
 - Nuovo catasto edilizio urbano foglio di mappa **1** numero/i di mappa **1**
 subalterno **1**

B - ZONA URBANISTICA

Alla data d'inizio dei lavori Alla data del 1° ottobre 1983

- Zona A 1 ☐ 1 ☐
 - Zona B 2 ☒ 2 ☒
 - Zona C 3 ☐ 3 ☐
 - Zona D 4 ☐ 4 ☐
 - Zona E 5 ☐ 5 ☐
 - Zona F 6 ☐ 6 ☐
 - Non era vigente alcuno strumento urbanistico 7 ☐ 7 ☐

C - VINCOLI

Indicare se l'area sulla quale sorge l'opera ovvero se il fabbricato ove è ubicata risultano soggetti a vincoli 1 ☒ 2 ☐

Se si indicare il tipo di vincolo

10

D - NATURA DELL'OPERA

d 1 — Opera autonomamente utilizzabile

- Intero fabbricato 1 ☐
 - Porzione di fabbricato 2 ☐

d 2 — Opera non autonomamente utilizzabile 3 ☒

E - TIPOLOGIA DELL'ABUSO PER IL QUALE È RICHIESTA LA SANATORIA

- Opere realizzate in assenza e difformità della licenza edilizia o concessione e non conformi alle norme urbanistiche ed alle prescrizioni degli strumenti urbanistici
 - In assenza della licenza edilizia o concessione 1 ☐
 - In difformità della licenza edilizia o concessione 2 ☒
- Opere realizzate senza licenza edilizia o concessione o in difformità da questa ma conformi alle norme urbanistiche ed alle prescrizioni degli strumenti urbanistici alla data di entrata in vigore della presente legge
 - In assenza della licenza edilizia o concessione 3 ☐
 - In difformità della licenza edilizia o concessione 4 ☐
- Opere realizzate senza licenza edilizia o concessione o in difformità da questa ma conformi alle norme urbanistiche ed alle prescrizioni degli strumenti urbanistici al momento dell'inizio dei lavori
 - In assenza della licenza edilizia o concessione 5 ☐
 - In difformità della licenza edilizia o concessione 6 ☐

F - EPOCA DI ULTIMAZIONE

Periodo di ultimazione

Precedente al 1-9-1967 1 ☒ dal 2-9-1967 al 29-1-1977 2 ☐
 dal 30-1-1977 al 1-10-1983 3 ☐ Anno di ultimazione 19 **66**

G - DISPONIBILITÀ ALL'USO

Indicare se alla data del 1° ottobre 1983 l'opera era abitabile

1 ☒ 2 ☐ parzialmente 3 ☐

SEZIONE SECONDA — OPERA OGGETTO DI SANATORIA - NOTIZIE PARTICOLARI

A OPERA AUTONOMAMENTE UTILIZZABILE (Intero fabbricato o porzione di fabbricato)

a Dimensioni e consistenza

— Piani fuori terra n ☐
 (compreso il seminterrato)
 — Piani entroterra n ☐
 — Volume totale mc ☐

— Superficie utile abitabile (compresi gli accessori interni alle abitazioni) (Su) mq ☐
 - per servizi ed accessori (esclusi gli accessori interni alle abitazioni) (Snr) mq ☐
 Presenza di superfici destinate ad attività non residenziali (1) 1 ☐ 2 ☐

ABITAZIONI			RIPARTIZIONE DELLE ABITAZIONI												
Numero	Vani di abitazione		A — Secondo il numero delle stanze per abitazione						B — Secondo classi di superficie utile in mq						
	Stanze	Accessori (2)	di 1 stanza	2	3	4	5	di 6 stanze e oltre	fino a 45 mq	da 46 a 75 mq	da 76 a 95 mq	da 96 a 110 mq	da 111 a 130 mq	da 131 a 150 mq	oltre 150 mq

(1) Nel caso di superfici destinate ad attività non residenziali compilare il modello 47/85 D — (2) Indicare soltanto gli accessori interni alle abitazioni

b Difformità della licenza edilizia o concessione in tale caso segnalare gli estremi della licenza o concessione	c - Superficie complessiva dell'area sulla quale sorge l'opera												
N licenza o concessione Data di rilascio giorno mese anno 20 06 19 66 Superficie assentita mq 17,20 Volume assentito mc 55,94	<table style="width: 100%; border: none;"> <tr> <td>— da 0 a 200 mq 1 ☐</td> <td>— da 1 001 a 1 500 mq 5 ☐</td> </tr> <tr> <td>— da 201 a 400 mq 2 ☐</td> <td>— da 1 501 a 2 000 mq 6 ☐</td> </tr> <tr> <td>— da 401 a 600 mq 3 ☐</td> <td>— da 2 001 a 4 000 mq 7 ☐</td> </tr> <tr> <td>— da 601 a 1 000 mq 4 ☐</td> <td>— da 4 001 a 10 000 mq 8 ☐</td> </tr> <tr> <td></td> <td>— oltre 10 000 mq 9 ☐</td> </tr> </table>	— da 0 a 200 mq 1 ☐	— da 1 001 a 1 500 mq 5 ☐	— da 201 a 400 mq 2 ☐	— da 1 501 a 2 000 mq 6 ☐	— da 401 a 600 mq 3 ☐	— da 2 001 a 4 000 mq 7 ☐	— da 601 a 1 000 mq 4 ☐	— da 4 001 a 10 000 mq 8 ☐		— oltre 10 000 mq 9 ☐		
— da 0 a 200 mq 1 ☐	— da 1 001 a 1 500 mq 5 ☐												
— da 201 a 400 mq 2 ☐	— da 1 501 a 2 000 mq 6 ☐												
— da 401 a 600 mq 3 ☐	— da 2 001 a 4 000 mq 7 ☐												
— da 601 a 1 000 mq 4 ☐	— da 4 001 a 10 000 mq 8 ☐												
	— oltre 10 000 mq 9 ☐												
d - Titolo di godimento e utilizzazione dell'opera													
Abitazione/i utilizzate <table style="width: 100%; border: none;"> <tr> <th style="text-align: left;">Proprietà e usufrutto</th> <th style="text-align: left;">Locazione</th> <th style="text-align: left;">Altro titolo</th> </tr> <tr> <td>- residenza primaria n ☐</td> <td>- uso abitativo n ☐</td> <td>- uso abitativo n ☐</td> </tr> <tr> <td>- residenza non primaria n ☐</td> <td>- uso non abitativo n ☐</td> <td>- uso non abitativo n ☐</td> </tr> <tr> <td>- uso non abitativo n ☐</td> <td colspan="2">Abitazione/i non utilizzate n ☐</td> </tr> </table>		Proprietà e usufrutto	Locazione	Altro titolo	- residenza primaria n ☐	- uso abitativo n ☐	- uso abitativo n ☐	- residenza non primaria n ☐	- uso non abitativo n ☐	- uso non abitativo n ☐	- uso non abitativo n ☐	Abitazione/i non utilizzate n ☐	
Proprietà e usufrutto	Locazione	Altro titolo											
- residenza primaria n ☐	- uso abitativo n ☐	- uso abitativo n ☐											
- residenza non primaria n ☐	- uso non abitativo n ☐	- uso non abitativo n ☐											
- uso non abitativo n ☐	Abitazione/i non utilizzate n ☐												
e - Accatastamento													
Se l'opera è accatastata indicare la categoria catastale 													
f - Caratteristiche generali del fabbricato nel quale è ubicata l'opera oggetto di sanatoria (Da indicare solo in caso di risposta al punto d 1 della Sezione prima)													
Dimensione e consistenza — Piani fuoriterza (compreso il seminterrato) n ☐ — Piani entroterra n ☐ — Struttura portante prevalente - pietre o mattoni 1 ☐ - prefabbricata 3 ☐ - cemento armato 2 ☐ - mista e altra 4 ☐	Servizi ad uso diretto del fabbricato — Allacciamento rete fognante 1 ☐ — Allacciamento rete elettrica 2 ☐ — Approvvigionamento idrico da acquedotto 3 ☐ — Impianto termico centralizzato 4 ☐ — Ascensore 5 ☐												
Abitazioni comprese nel fabbricato n ☐ Presenza di superfici destinate ad attività non residenziali 1 ☒ SI 2 ☐ NO	Aree di pertinenza ad uso diretto del fabbricato Con attrezzature fisse ad uso ricreativo 1 ☐ Con attrezzature fisse al servizio di attività lavorative 2 ☐ Senza attrezzature fisse 3 ☐ Spazi per parcheggi 4 ☐												
B - OPERA NON AUTONOMAMENTE UTILIZZABILE													
a Natura e consistenza													
— Vani o parti di vano al servizio delle abitazioni <table style="width: 100%; border: none;"> <tr> <td style="width: 50%;"> Interni alle abitazioni (Su) mq 0,00 </td> <td style="width: 50%;"> Presenza di superfici destinate ad attività non residenziali (1) </td> </tr> <tr> <td> Esterni alle abitazioni (Snr) mq 46,00 </td> <td> 1 ☒ SI 2 ☒ NO </td> </tr> </table>		Interni alle abitazioni (Su) mq 0,00	Presenza di superfici destinate ad attività non residenziali (1)	Esterni alle abitazioni (Snr) mq 46,00	1 ☒ SI 2 ☒ NO								
Interni alle abitazioni (Su) mq 0,00	Presenza di superfici destinate ad attività non residenziali (1)												
Esterni alle abitazioni (Snr) mq 46,00	1 ☒ SI 2 ☒ NO												
(1) Nel caso di superfici destinate ad attività non residenziali compilare il modello 47/85-D													
b - Caratteristiche generali dell'unità immobiliare alla quale è annessa l'opera oggetto di sanatoria (Da indicare solo in caso di risposta al punto d 2 della Sezione prima)													
Se l'opera oggetto di sanatoria è annessa ad una singola abitazione indicare la superficie utile dell'abitazione (compresi gli accessori interni) (Su) mq 60,00	Se l'opera oggetto di sanatoria è annessa ad un intero fabbricato indicare N piani del fabbricato 1 N abitazioni del fabbricato 1												
c Accatastamento													
Se l'opera è accatastata indicare la categoria catastale A/4													

SEZIONE TERZA — CALCOLO DELL'OBLAZIONE

A - MISURA DELL'OBLAZIONE

TIPOLOGIA DELL'ABUSO	PERIODI IN CUI L'ABUSO È STATO COMMESSO		
	Fino al 1 settembre 1967	Dal 2 settembre 1967 al 29 gennaio 1977	Dal 30 gennaio 1977 al 1 ottobre 1983
	MISURA DELL'OBLAZIONE		
Tipologia 1	L 5 000 mq	L 25 000 mq	L 36 000 mq
Tipologia 2	L 3 000 mq	L 15 000 mq	L 25 000 mq
Tipologia 3	L 2 000 mq	L 12 000 mq	L 20 000 mq

1) Misura dell'oblazione (riportare l'importo corrispondente alla tipologia dell'abuso e all'epoca in cui è stato commesso)

Lire/mq 5 000

B - CALCOLO DELLE SUPERFICI

2) Superficie utile abitabile

mq 1,1

3) Superficie non residenziale mq 46,00 × 0,6 =

mq 27,60

4) Superficie complessiva (sommare rigo 2 con rigo 3)

mq 28,60

Nel caso di opera destinata a prima abitazione del proprietario richiedente passare al punto D

C - CALCOLO DELL'OBLAZIONE

Coefficienti correttivi (moltiplicare l'importo del rigo 1 per uno dei coefficienti riportati nelle istruzioni)

5) Misura dell'oblazione corretta

Lire/mq 5 000

Oblazione da versare (moltiplicare la superficie del rigo 4 per l'importo del rigo 5)

6) Oblazione da versare

Lire 138 000

D - CALCOLO DELL'OBLAZIONE PER OPERE DESTINATE A PRIMA ABITAZIONE DEL PROPRIETARIO RICHIEDENTE (art. 34 commi 3 e 4)

7) Superficie soggetta a riduzione della somma dovuta a titolo di oblazione

mq 1,1

8) Superficie eccedente (sottrarre rigo 7 da rigo 4)

mq 1,1

Misura dell'oblazione

9) Misura dell'oblazione dovuta in assenza di convenzionamento (ridurre di un terzo la somma di rigo 1)

Lire/mq 000

10) Misura dell'oblazione dovuta in presenza di convenzionamento (ridurre a metà la somma di rigo 9)

Lire/mq 000

11) Importo relativo alla superficie soggetta a riduzione (moltiplicare rigo 7 per rigo 9 o 10)

Lire 000

12) Importo relativo alla superficie eccedente (moltiplicare rigo 1 per rigo 8)

Lire 000

13) Oblazione da versare (sommare rigo 11 con rigo 12)

Lire 000

E OBLAZIONE DOVUTA E MODALITÀ DI VERSAMENTO

14) Oblazione da versare **Casi particolari** (art. 38 co. 6)

Lire 000

15) Oblazione da versare (riportare l'importo indicato al rigo 6, 13 o 14)

Lire 138 000

16) Somma versata in data giorno 14 mese 03 anno 1986 in unica soluzione

Lire 000

1ª rata

Lire 000

17) Se il richiedente si avvale della facoltà di rateizzazione indicare il numero delle rate

fino a 3 rate ☐

fino a 8 rate ☐

fino a 16 rate ☐

Documentazione allegata

Data

26 MAR. 1986

Firma del richiedente

Chelotti Diana

A	RISERVATO AL COMUNE	
	Denominazione e N Distintivo (secondo la classificazione ISTAT)	
	COMUNE	
	PROVINCIA	
	N PROTOCOLLO	

B	N PROGRESSIVO	0058290006
---	---------------	------------

MINISTERO DEI LAVORI PUBBLICI



Per le domande seguite da quadratino occorre barrare così ☒ la risposta che fa al caso

COSTRUZIONI SU AREE DI PROPRIETÀ DELLO STATO O DI ENTI PUBBLICI TERRITORIALI	
Indicare se l'opera oggetto di sanatoria è stata eseguita su aree di proprietà dello Stato o di Enti Pubblici territoriali 1 ☐ SI 2 ☒ NO	
MODALITÀ DI ACQUISIZIONE (Compilare solo se il richiedente è proprietario dell'opera oggetto di sanatoria)	
1 COMPRAVENDITA — da privati 1 ☐ — da impresa di costruzioni 2 ☐ — da altra impresa 3 ☐ — da altri 4 ☐ 2 DONAZIONE e/o SUCCESSIONE 5 ☒ 3 COSTRUITA IN PROPRIO 6 ☐	



Al Signor Sindaco del Comune di

CARRARA



RICHIEDENTE			
COGNOME O DENOMINAZIONE <u>CHELOTTI</u>			
NOME <u>DINA</u>			
NUMERO DI CODICE FISCALE <u>CHL-DNI-21P56-B832A</u>			
RESIDENZA ANAGRAFICA	COMUNE <u>CARRARA</u>	PROVINCIA (sigla) <u>MS</u>	
FRAZIONE VIA E NUMERO CIVICO <u>MARINA DI CARRES - VIA BIAIONI 91</u>		CAP <u>54036</u>	
NATURA GIURIDICA <u>1</u>			
Se il richiedente è persona fisica indicare			
Sesso (M o F) <u>F</u>	DATA DI NASCITA giorno <u>16</u> mese <u>09</u> anno <u>1921</u>	STATO CIVILE <u>3</u>	TITOLO DI STUDIO <u>2</u>
COMUNE O STATO ESTERO DI NASCITA <u>CARRARA</u>			PROVINCIA (sigla) <u>MS</u>
CONDIZIONE PROFESSIONALE <u>3</u>	QUALIFICA <u></u>	ATTIVITÀ ECONOMICA <u></u>	
Se il richiedente è diverso da persona fisica indicare			
ATTIVITÀ ECONOMICA ESERCITATA <u></u>			
TITOLO IN BASE AL QUALE IL RICHIEDENTE EFFETTUA LA DOMANDA DI SANATORIA			
Proprietà ☒		Locazione 3 ☐	
Possesso ad altro titolo reale 2 ☐		Altro 4 ☐ (specificare)	
PROPRIETARIO (compilare solo se il richiedente è diverso dal proprietario)			
COGNOME O DENOMINAZIONE _____			
NOME _____			
RESIDENZA ANAGRAFICA	COMUNE	PROVINCIA (sigla)	
FRAZIONE VIA E NUMERO CIVICO		CAP	
LOTTIZZAZIONE			
Indicare se l'opera oggetto di sanatoria insiste su area lottizzata			
1 ☒			
2 ☐ SI con lottizzazione autorizzata e convenzionata			
3 ☐ SI con lottizzazione non autorizzata e non convenzionata			

SEZIONE PRIMA — OPERA OGGETTO DI SANATORIA - NOTIZIE GENERALI

A - LOCALIZZAZIONE

LOCALITÀ VIA PIAZZA E NUMERO CIVICO MARINA di CARRARA - via Bignoni 91	CAP 54036	COMUNE CARRARA	PROVINCIA (sigla) MS
--	---------------------	--------------------------	--------------------------------

In mancanza delle informazioni relative alla toponomastica indicare

- Catasto terreni foglio di mappa	91	numero/i di mappa	201	258	
- Nuovo catasto edilizio urbano foglio di mappa		numero/i di mappa			
subalterno					

B - ZONA URBANISTICA

	Alla data d inizio dei lavori	Alla data del 1° ottobre 1983
- Zona A	1 ☐	1 ☐
- Zona B	2 ☒	2 ☒
- Zona C	3 ☐	3 ☐
- Zona D	4 ☐	4 ☐
- Zona E	5 ☐	5 ☐
- Zona F	6 ☐	6 ☐
Non era vigente alcuno strumento urbanistico	7 ☐	7 ☐

C - VINCOLI

Indicare se l'area sulla quale sorge l'opera ovvero se il fabbricato ove è ubicata risultano soggetti a vincoli 1 ☒ 2 ☐ **no**

Se si indicare il tipo di vincolo

10					
--	---	---	---	---	---

D - NATURA DELL'OPERA

d 1 — Opera autonomamente utilizzabile

- Intero fabbricato 1 ☐
- Porzione di fabbricato 2 ☐

d 2 — Opera non autonomamente utilizzabile 3 ☒

E - TIPOLOGIA DELL'ABUSO PER IL QUALE È RICHIESTA LA SANATORIA

1 Opere realizzate in assenza e difformità della licenza edilizia o concessione e non conformi alle norme urbanistiche ed alle prescrizioni degli strumenti urbanistici

- In assenza della licenza edilizia o concessione 1 ☐
- In difformità della licenza edilizia o concessione 2 ☒

2 Opere realizzate senza licenza edilizia o concessione o in difformità da questa ma conformi alle norme urbanistiche ed alle prescrizioni degli strumenti urbanistici alla data di entrata in vigore della presente legge

- In assenza della licenza edilizia o concessione 3 ☐
- In difformità della licenza edilizia o concessione 4 ☐

3 Opere realizzate senza licenza edilizia o concessione o in difformità da questa ma conformi alle norme urbanistiche ed alle prescrizioni degli strumenti urbanistici al momento dell'inizio dei lavori

- In assenza della licenza edilizia o concessione 5 ☐
- In difformità della licenza edilizia o concessione 6 ☐

F - EPOCA DI ULTIMAZIONE

Periodo di ultimazione

Precedente all 1-9-1967 1 ☒	dal 2-9-1967 al 29-1-1977 2 ☐
dal 30-1-1977 all 1-10-1983 3 ☐	Anno di ultimazione 19 66

G - DISPONIBILITÀ ALL'USO

Indicare se alla data del 1° ottobre 1983 l'opera era abitabile

1 ☒	2 ☐ no	parzialmente 3 ☐
---------------------------------------	--------------------------------------	---

SEZIONE SECONDA — OPERA OGGETTO DI SANATORIA - NOTIZIE PARTICOLARI

A OPERA AUTONOMAMENTE UTILIZZABILE (Intero fabbricato o porzione di fabbricato)

a - Dimensioni e consistenza

— Piani fuori terra n (compreso il seminterrato) — Piani entroterra n — Volume totale mc (vuoto per pieno)	— Superficie - utile abitabile (compresi gli accessori interni alle abitazioni) (Su) mq - per servizi ed accessori (esclusi gli accessori interni alle abitazioni) (Snr) mq Presenza di superfici destinate ad attività non residenziali (1) 1 ☐ si 2 ☐ no
---	---

ABITAZIONI			RIPARTIZIONE DELLE ABITAZIONI												
Numero	Vani di abitazione		A — Secondo il numero delle stanze per abitazione							B — Secondo classi di superficie utile in mq					
	Stanze	Accessori (2)	di 1 stanza	2	3	4	5	di 6 stanze e oltre	fino a 45 mq	da 46 a 75 mq	da 76 a 95 mq	da 96 a 110 mq	da 111 a 130 mq	da 131 a 150 mq	oltre 150 mq

(1) Nel caso di superfici destinate ad attività non residenziali compilare il modello 47/85 D — (2) Indicare *soltanto* gli accessori interni alle abitazioni

b - Difformità della licenza edilizia o concessione In tale caso segnalare gli estremi della licenza o concessione	c - Superficie complessiva dell'area sulla quale sorge l'opera												
N licenza o concessione Data di rilascio giorno mese anno 2 0 6 1 9 0 6 Superficie assentita mq 17,29 Volume assentito mc 55,04	— da 0 a 200 mq 1 ☐ — da 201 a 400 mq 2 ☐ — da 401 a 600 mq 3 ☐ — da 601 a 1 000 mq 4 ☐ — da 1 001 a 1 500 mq 5 ☐ — da 1 501 a 2 000 mq 6 ☐ — da 2 001 a 4 000 mq 7 ☐ — da 4 001 a 10 000 mq 8 ☐ — oltre 10 000 mq 9 ☐												
d - Titolo di godimento e utilizzazione dell'opera													
Abitazione/i utilizzate <table style="width: 100%;"> <thead> <tr> <th style="width: 33%;">Proprietà e usufrutto</th> <th style="width: 33%;">Locazione</th> <th style="width: 33%;">Altro titolo</th> </tr> </thead> <tbody> <tr> <td>residenza primaria n </td> <td>- uso abitativo n </td> <td>- uso abitativo n </td> </tr> <tr> <td>- residenza non primaria n </td> <td>- uso non abitativo n </td> <td>- uso non abitativo n </td> </tr> <tr> <td>- uso non abitativo n </td> <td colspan="2" style="text-align: center;">Abitazione/i non utilizzate n </td> </tr> </tbody> </table>		Proprietà e usufrutto	Locazione	Altro titolo	residenza primaria n 	- uso abitativo n 	- uso abitativo n 	- residenza non primaria n 	- uso non abitativo n 	- uso non abitativo n 	- uso non abitativo n 	Abitazione/i non utilizzate n 	
Proprietà e usufrutto	Locazione	Altro titolo											
residenza primaria n 	- uso abitativo n 	- uso abitativo n 											
- residenza non primaria n 	- uso non abitativo n 	- uso non abitativo n 											
- uso non abitativo n 	Abitazione/i non utilizzate n 												
e - Accatastamento													
Se l'opera è accatastata indicare la categoria catastale 													
f - Caratteristiche generali del fabbricato nel quale è ubicata l'opera oggetto di sanatoria (Da indicare solo in caso di risposta al punto d 1 della Sezione prima)													
Dimensione e consistenza — Piani fuori terra (compreso il seminterrato) n — Piani entroterra n — Struttura portante prevalente - pietre o mattoni 1 ☐ - prefabbricata 3 ☐ - cemento armato 2 ☐ - mista e altra 4 ☐	Servizi ad uso diretto del fabbricato — Allacciamento rete fognante 1 ☐ — Allacciamento rete elettrica 2 ☐ — Approvvigionamento idrico da acquedotto 3 ☐ — Impianto termico centralizzato 4 ☐ — Ascensore 5 ☐												
Abitazioni comprese nel fabbricato n Presenza di superfici destinate ad attività non residenziali 1 ☒ SI 2 ☐ NO	Aree di pertinenza ad uso diretto del fabbricato Con attrezzature fisse ad uso ricreativo 1 ☐ Con attrezzature fisse al servizio di attività lavorative 2 ☐ Senza attrezzature fisse 3 ☐ Spazi per parcheggi 4 ☐												
B - OPERA NON AUTONOMAMENTE UTILIZZABILE													
a Natura e consistenza													
— Vani o parti di vano al servizio delle abitazioni - Interni alle abitazioni (Su) mq 0,90 Presenza di superfici destinate ad attività non residenziali (1) - Esterni alle abitazioni (Snr) mq 46,49 1 ☒ SI 2 ☒ NO (1) Nel caso di superfici destinate ad attività non residenziali compilare il modello 47/85-D													
b Caratteristiche generali dell'unità immobiliare alla quale è annessa l'opera oggetto di sanatoria (Da indicare solo in caso di risposta al punto d 2 della Sezione prima)													
Se l'opera oggetto di sanatoria è annessa ad una singola abitazione indicare la superficie utile dell'abitazione (compresi gli accessori interni) (Su) mq 68,40	Se l'opera oggetto di sanatoria è annessa ad un intero fabbricato indicare N piani del fabbricato 1 N abitazioni del fabbricato 1												
c - Accatastamento													
Se l'opera è accatastata indicare la categoria catastale 4 4													

SEZIONE TERZA — CALCOLO DELL'OBLAZIONE

A - MISURA DELL'OBLAZIONE

TIPOLOGIA DELL'ABUSO	PERIODI IN CUI L'ABUSO È STATO COMMESSO		
	Fino al 1° settembre 1967	Dal 2 settembre 1967 al 29 gennaio 1977	Dal 30 gennaio 1977 al 1° ottobre 1983
	MISURA DELL'OBLAZIONE		
Tipologia 1	L 5 000 mq	L 25 000 mq	L 36 000 mq
Tipologia 2	L 3 000 mq	L 15 000 mq	L 25 000 mq
Tipologia 3	L 2 000 mq	L 12 000 mq	L 20 000 mq

1) Misura dell'oblazione (riportare l'importo corrispondente alla tipologia dell'abuso e all'epoca in cui è stato commesso) Lire/mq 5 000

B - CALCOLO DELLE SUPERFICI

2) Superficie utile abitabile mq 11
 3) Superficie non residenziale mq 46,00 × 0,6 = mq 27,60
 4) Superficie complessiva (sommare rigo 2 con rigo 3) mq 27,60

Nel caso di opera destinata a prima abitazione del proprietario richiedente passare al punto D

C - CALCOLO DELL'OBLAZIONE

Coefficienti correttivi (moltiplicare l'importo del rigo 1 per uno dei coefficienti riportati nelle istruzioni)

5) Misura dell'oblazione corretta Lire/mq 5 000

Oblazione da versare (moltiplicare la superficie del rigo 4 per l'importo del rigo 5)

6) Oblazione da versare Lire 138 000

D - CALCOLO DELL'OBLAZIONE PER OPERE DESTINATE A PRIMA ABITAZIONE DEL PROPRIETARIO RICHIEDENTE (art. 34 commi 3 e 4)

7) Superficie soggetta a riduzione della somma dovuta a titolo di oblazione mq 11
 8) Superficie eccedente (sottrarre rigo 7 da rigo 4) mq 11
Misura dell'oblazione
 9) Misura dell'oblazione dovuta in assenza di convenzionamento (ridurre di un terzo la somma di rigo 1) Lire/mq 000
 10) Misura dell'oblazione dovuta in presenza di convenzionamento (ridurre a metà la somma di rigo 9) Lire/mq 000
 11) Importo relativo alla superficie soggetta a riduzione (moltiplicare rigo 7 per rigo 9 o 10) Lire 000
 12) Importo relativo alla superficie eccedente (moltiplicare rigo 1 per rigo 8) Lire 000
 13) Oblazione da versare (sommare rigo 11 con rigo 12) Lire 000

E - OBLAZIONE DOVUTA E MODALITÀ DI VERSAMENTO

14) Oblazione da versare - **Casi particolari** (art. 38 co. 6) Lire 000
 15) Oblazione da versare (riportare l'importo indicato al rigo 6, 13 o 14) Lire 138 000
 16) Somma versata in data 14/03/1986 - in unica soluzione Lire 000
 1ª rata Lire 000
 17) Se il richiedente si avvale della facoltà di rateizzazione indicare il numero delle rate
 fino a 3 rate ☐ fino a 8 rate ☐ fino a 16 rate ☐

Documentazione allegata

26 MAR. 1986

Data

Firma del richiedente


Chelotti Dine

A	RISERVATO AL COMUNE	
	Denominazione e N. Distintivo (secondo la classificazione ISTAT)	
	COMUNE	
	PROVINCIA	
	N. PROTOCOLLO	



Al Signor Sindaco del Comune di

CARRARA

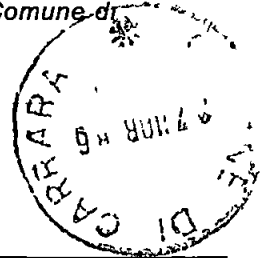

B	N. PROGRESSIVO	0058290006
---	----------------	------------

MINISTERO DEI LAVORI PUBBLICI



RICHIEDENTE			
COGNOME O DENOMINAZIONE <u>CHELOTTI</u>			
NOME <u>DINA</u>			
NUMERO DI CODICE FISCALE <u>CHI-DNI-21P56-B832A</u>			
RESIDENZA ANAGRAFICA	COMUNE	PROVINCIA (sigla)	
	<u>Carrara</u>	<u>MS</u>	
FRAZIONE VIA E NUMERO CIVICO			CAP
<u>Marina - via Bigioni n°91</u>			<u>54038</u>
NATURA GIURIDICA			<u>1</u>
Se il richiedente è persona fisica indicare			
Sesso (M o F)	DATA DI NASCITA giorno mese anno	STATO CIVILE	TITOLO DI STUDIO
<u>F</u>	<u>16/09/1921</u>	<u>3</u>	<u>2</u>
COMUNE O STATO ESTERO DI NASCITA			PROVINCIA (sigla)
<u>Carrara</u>			<u>MS</u>
CONDIZIONE PROFESSIONALE	QUALIFICA	ATTIVITÀ ECONOMICA	
<u>3</u>			
Se il richiedente è diverso da persona fisica indicare			
ATTIVITÀ ECONOMICA ESERCITATA			

NOTIZIE RIEPILOGATIVE						
MODELLI ALLEGATI E AMMONTARE DELLE OBLAZIONI					DIMENSIONI	
Modelli allegati		Ammontare delle oblazioni			Superficie complessiva per la quale è stata richiesta la sanatoria mq	N abitazioni per le quali è stata richiesta la sanatoria
Tipo	Numero	Dovute in complesso	Già versate			
			In unica soluzione	1ª Rata		
47/85-A	02	238 000	238 000		44,15	01
47/85-B						
47/85-C						
47/85-D						
TOTALE		238 000	238.000		44,15	01
Il richiedente ha presentato altre domande di sanatoria						
Nello stesso comune 1 ☒ 2 ☐ In altro comune 3 ☒ 4 ☐						

Data

26 MAR. 1986

Firma del richiedente

Chelotti Dina

A	RISERVATO AL COMUNE	
	Denominazione e N Distintivo (secondo la classificazione ISTAT)	
	COMUNE	
	PROVINCIA	
	N PROTOCOLLO	1508



Al Signor Sindaco del Comune di

CARRARA



B	N PROGRESSIVO	0058290006
---	---------------	------------

MINISTERO DEI LAVORI PUBBLICI



RICHIEDENTE			
COGNOME O DENOMINAZIONE <u>CHELOTTI</u>			
NOME <u>D IN A</u>			
NUMERO DI CODICE FISCALE <u>CHL- DNI- 21P56- B832A</u>			
RESIDENZA ANAGRAFICA	COMUNE <u>Carrara</u>	PROVINCIA (sigla) <u>MS</u>	
FRAZIONE VIA E NUMERO CIVICO <u>Marina - via Bigioni n°91</u>		CAP <u>5141036</u>	
NATURA GIURIDICA		<u>1</u>	
Se il richiedente è persona fisica indicare			
Sesso (M o F) <u>F</u>	DATA DI NASCITA giorno <u>16</u> mese <u>09</u> anno <u>1921</u>	STATO CIVILE <u>3</u>	TITOLO DI STUDIO <u>2</u>
COMUNE O STATO ESTERO DI NASCITA <u>Carrara</u>			PROVINCIA (sigla) <u>MS</u>
CONDIZIONE PROFESSIONALE <u>3</u>	QUALIFICA	ATTIVITÀ ECONOMICA	
Se il richiedente è diverso da persona fisica indicare			
ATTIVITÀ ECONOMICA ESERCITATA			

NOTIZIE RIEPILOGATIVE						
MODELLI ALLEGATI E AMMONTARE DELLE OBLAZIONI					DIMENSIONI	
Modelli allegati		Ammontare delle oblazioni			Superficie complessiva per la quale è stata richiesta la sanatoria mq	N abitazioni per le quali è stata richiesta la sanatoria
Tipo	Numero	Dovute in complesso	Già versate			
			In unica soluzione	1ª Rata		
47/85-A	02	238.000	238.000		44,15	01
47/85-B						
47/85-C						
47/85-D						
TOTALE		238.000	238.000		44,15	01
Il richiedente ha presentato altre domande di sanatoria						
Nello stesso comune 1 ☒ sì 2 ☐ no In altro comune 3 ☒ sì 4 ☐ no						

26 MAR. 1986

Data

Firma del richiedente

Chelotti Dino

CONTI CORRENTI POSTALI
ATTESTAZIONE di L

238.000

Lire

Duecentotrentottomila

sul C/C N 255 000

Intestato a

AMMINISTRAZIONE PT


OBLAZIONE ABUSIVISMO EDILIZIO

eseguito da .. Chelotti Dina

residente in Marina di Carrara-via Rigioni

Codice Fiscale CHL- DNI- 21956-8832A

addi

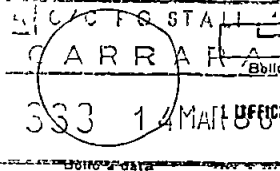

Bollo lineare dell'Ufficio accettante

UFFICIALE POSTALE

N

del bollettario ch 9

data progress