

PLANIMETRIE ALLEGATE A RICHIESTA DI
CONDONO EDILIZIO -

RICHIEDENTE: CHELOTTI DINA



FABBRICATO IN MARINA DI CARRARA - VIA BIGNONI 91

Scala 1/100




15 c 1ppp


STATO PRECEDENTE L'ABUSO

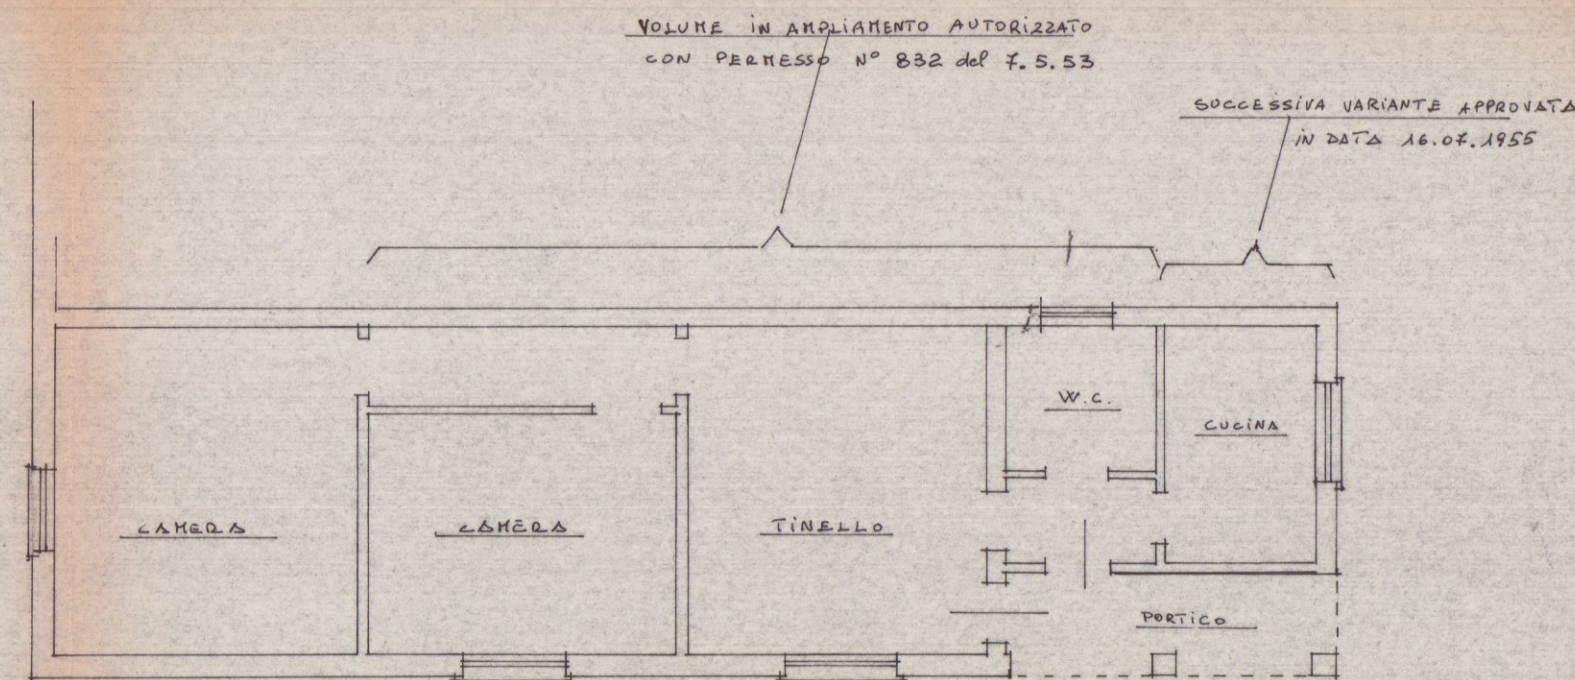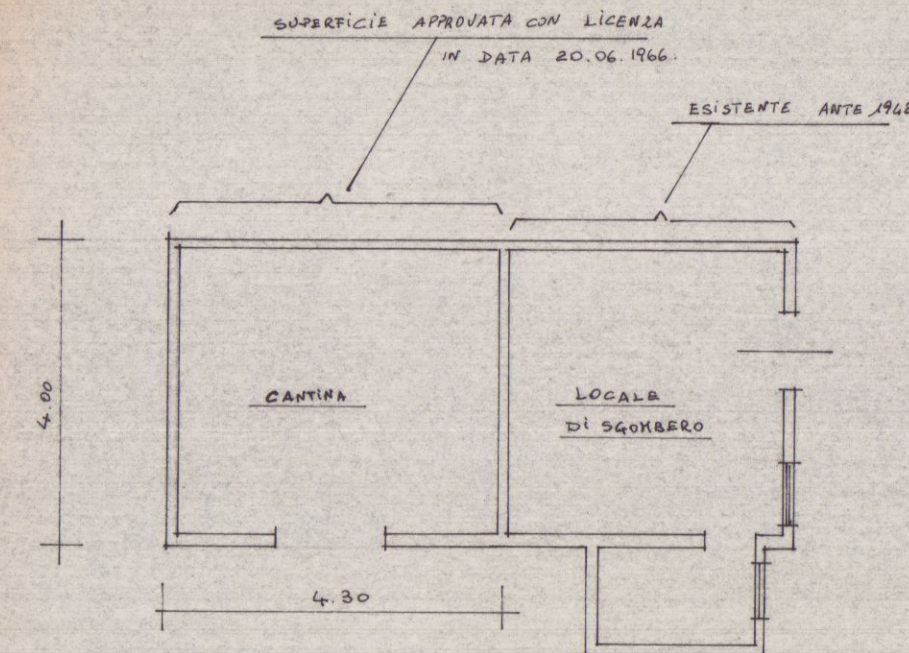


STATO ATTUALE DEI LUOGHI

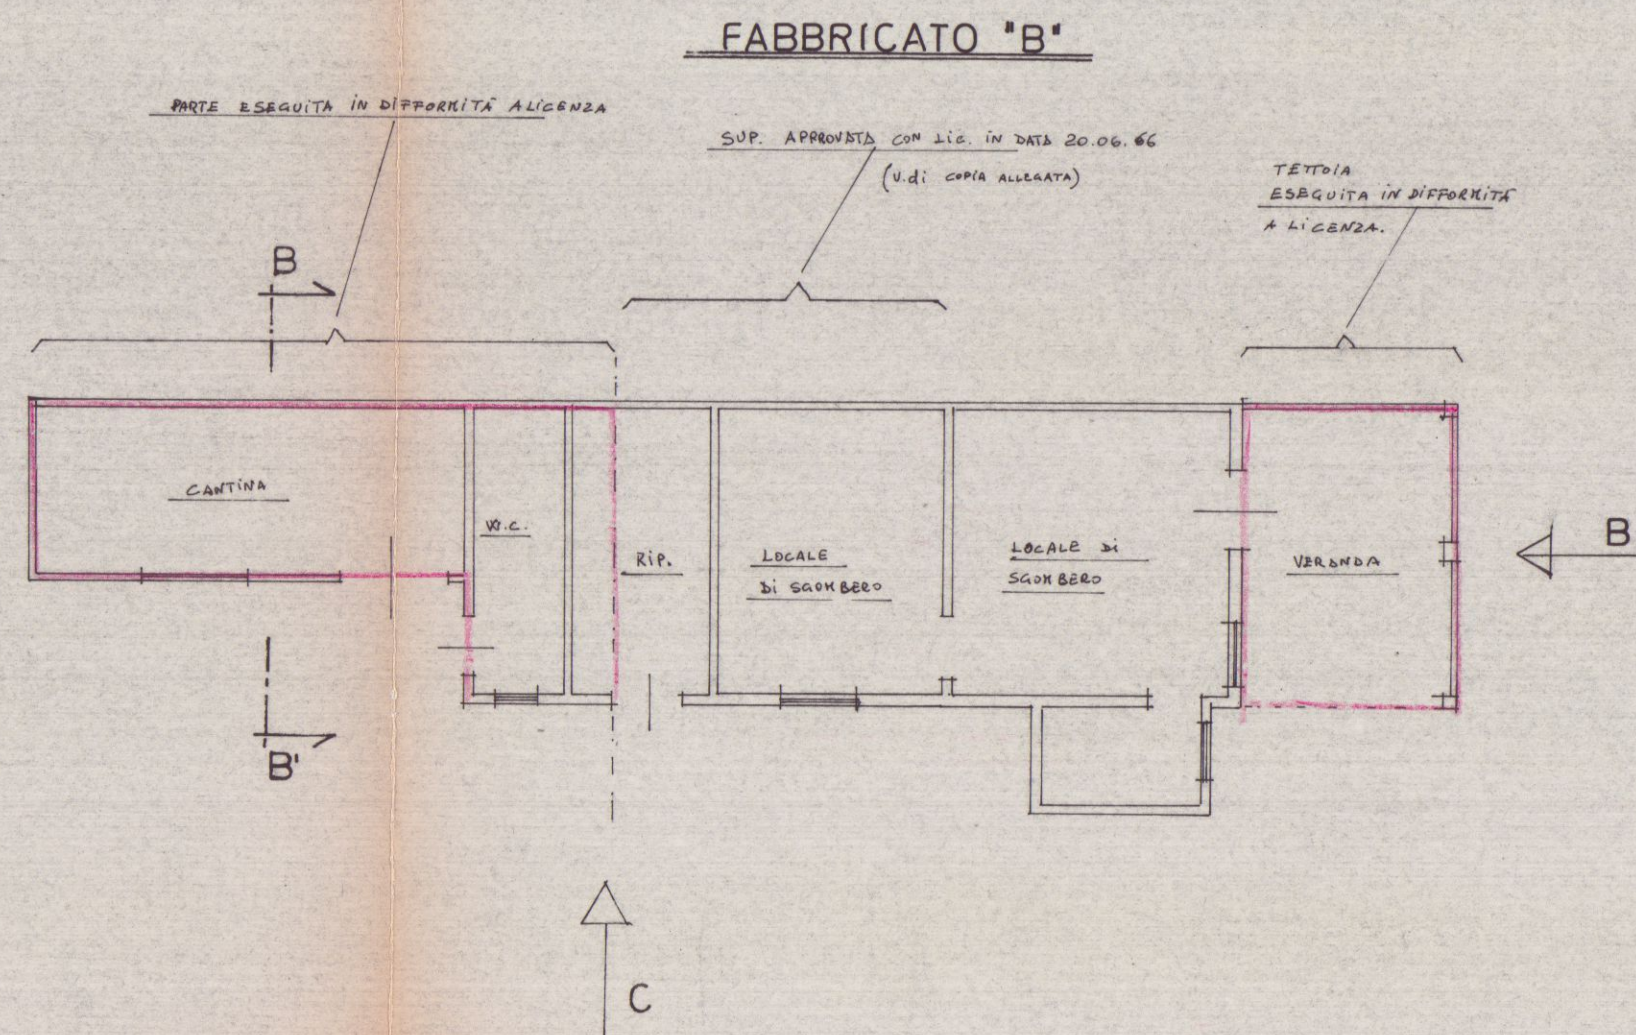


FABBRICATO "A"

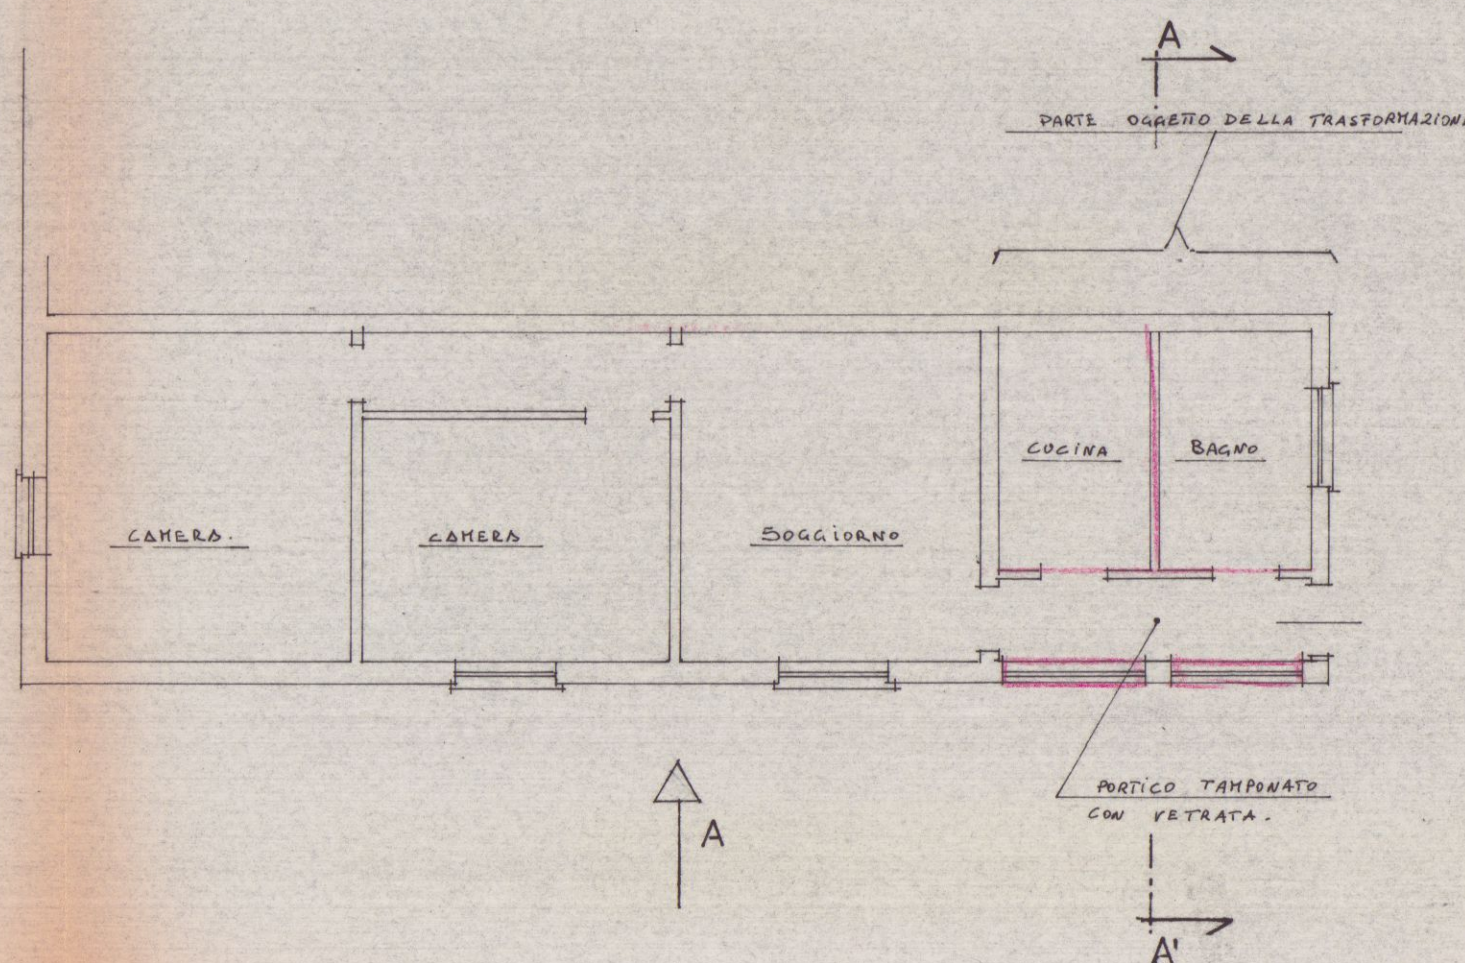


VISTA "A"

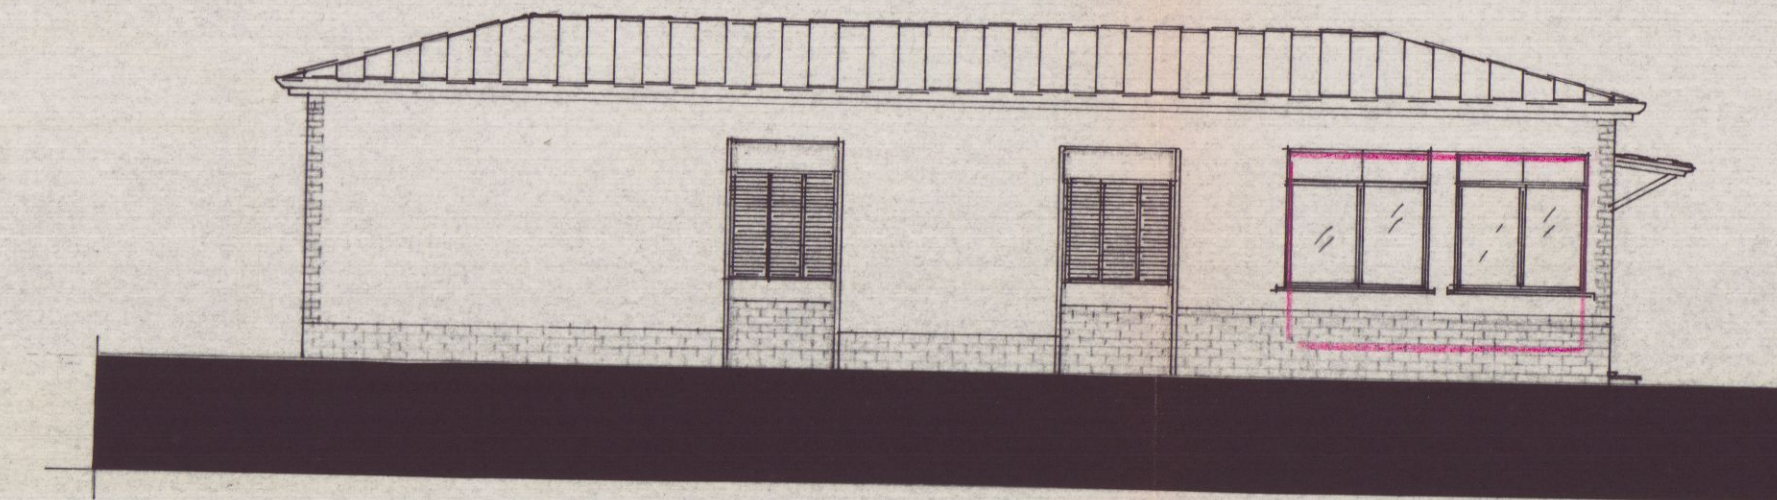


SEZIONE A-A'

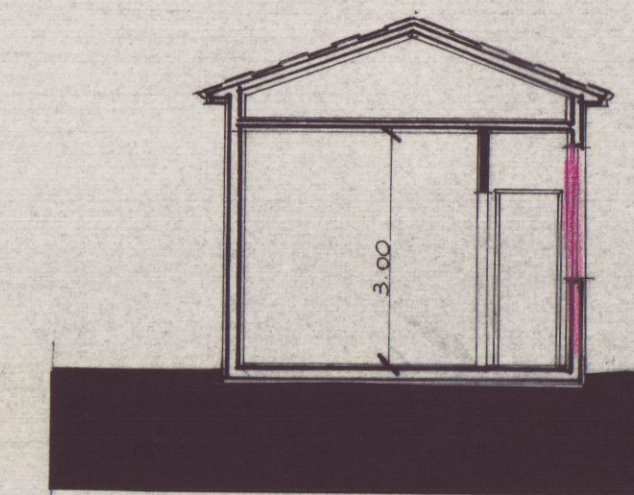

VISTA "B"

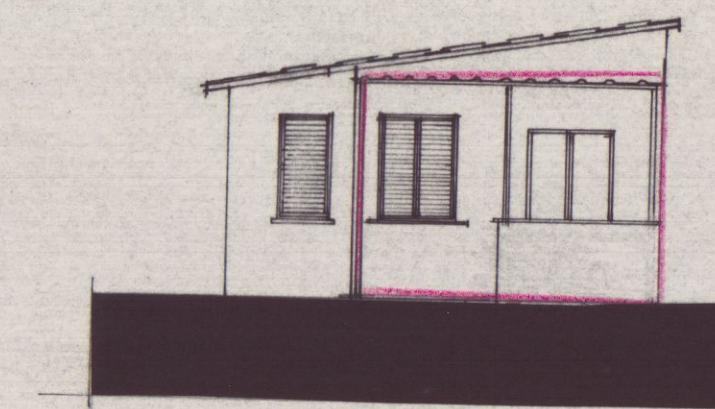

SEZIONE B-B'

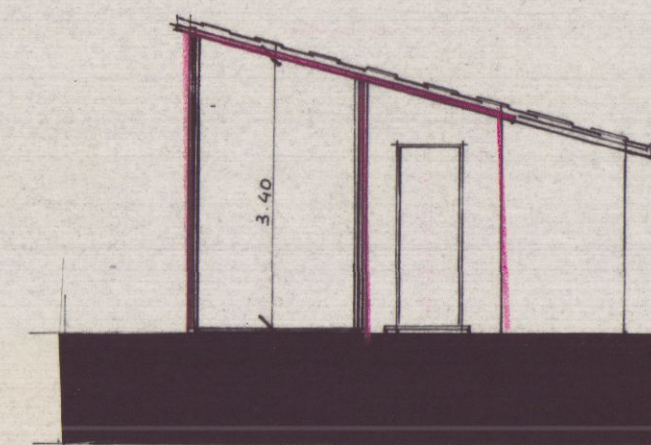

VISTA "C"

