





20 LUG 1976
POS N°

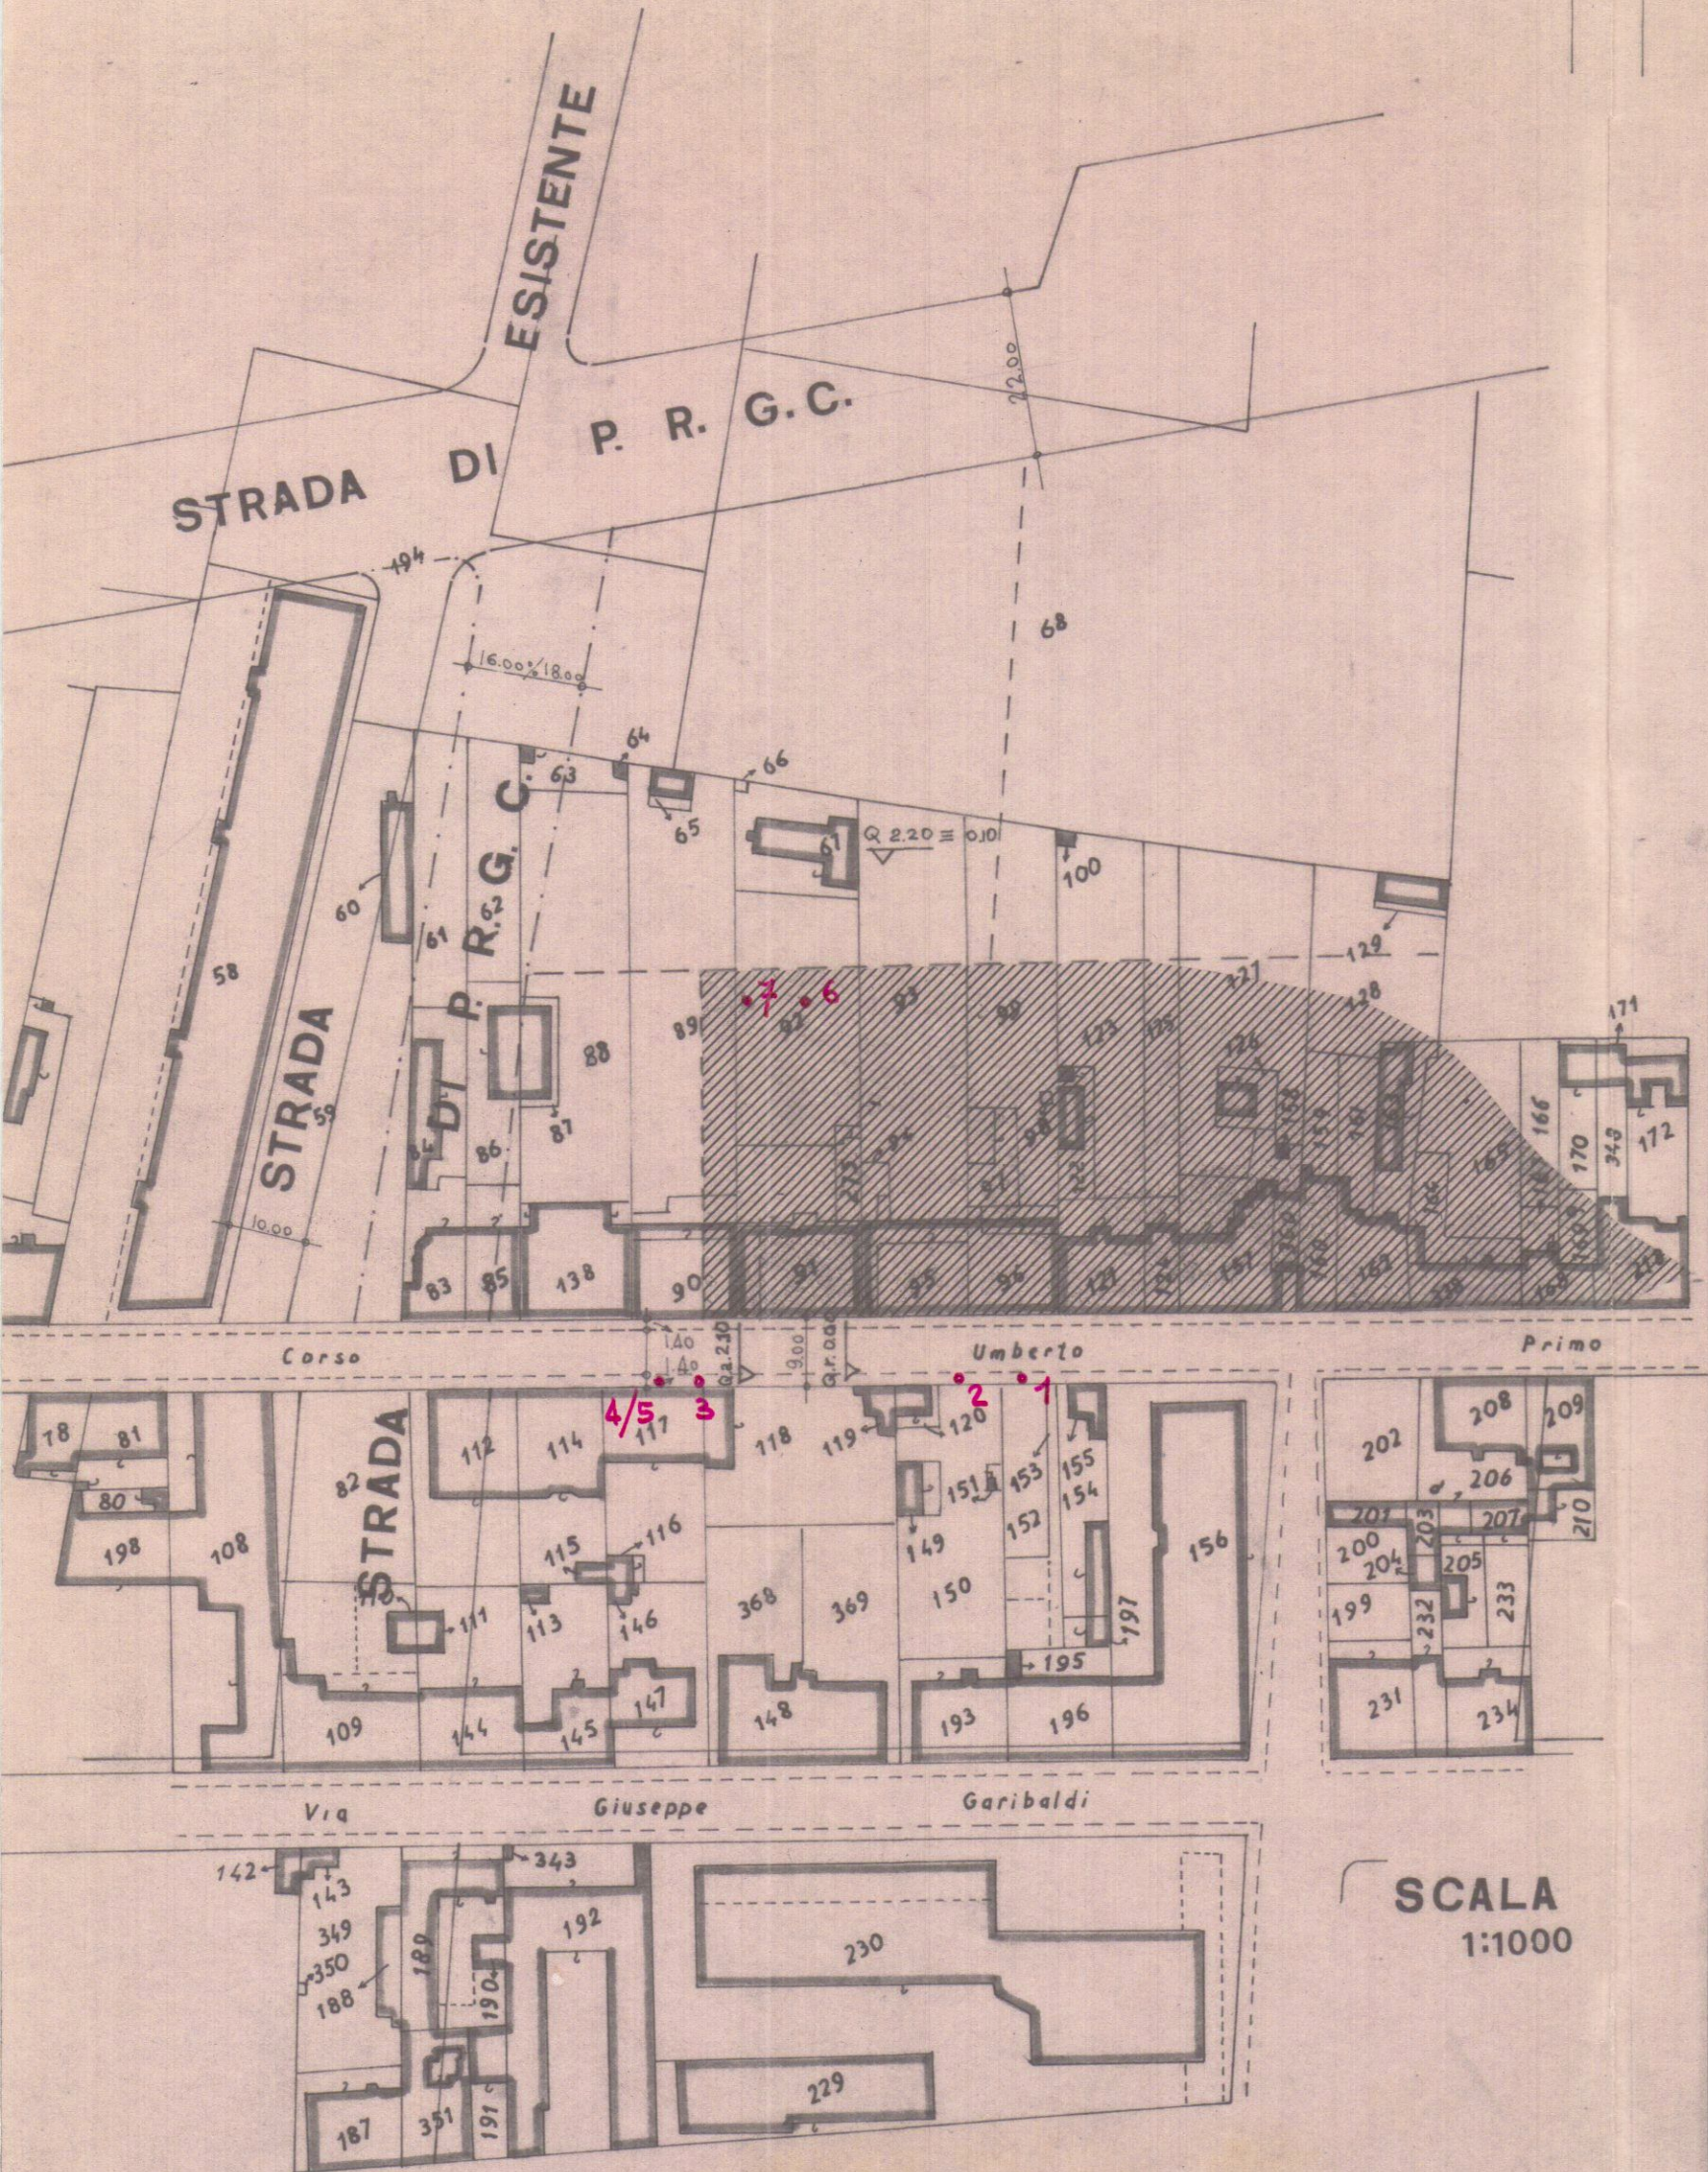

NON APPROVATO
COME DA LETTERA
N° 12603
DEL 25 SEI 1976

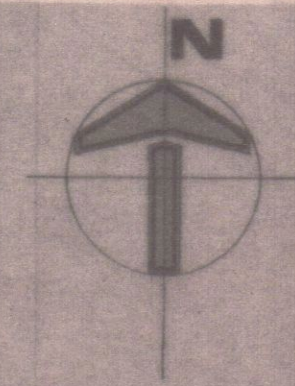

Foglio : 102

Mappali : 91; 275; 92.



zona di **p.r.g. C1**

	STUDIO TECNICO PROFESSIONALE GEOMETRI F. NARDINI - GP. TONINI 72344	Progettista
PROPRIETARIO	S. ^{re} VATTERONI GIOCONDA e MILENA	Direttore lavori
LAVORO	FABBRICATO IN VIA A. MAGGIANI	Proprietario
TAVOLA	Planimetria Posizione Foto	Tav. N° 1 Scheda
Data	Scala 1 : 1.000 n. ordine Riferim.	

progetto di ampliamento e
sopraelevazione

RESINTO **SCLUZIONE**