
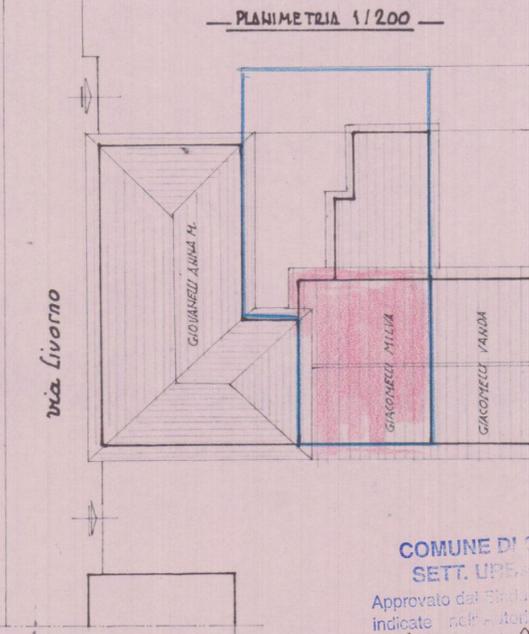
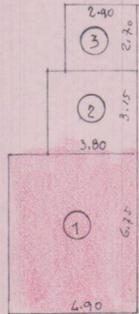


SOSTITUZIONE MANO DI COP. DI UN TETTO IN AVENZA VIA LIVORNO N° 4 PER CONTO DELLA SIGNORA GIACOMELLI MILVA. — SCALA 1/100 —

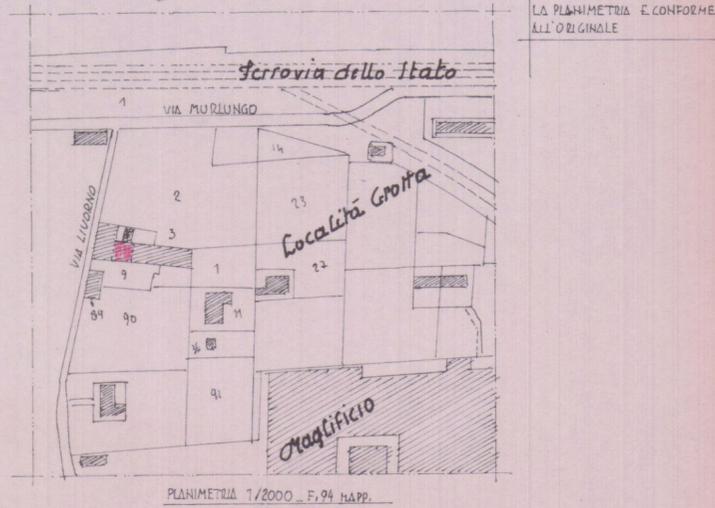

**APPROVATO**

COMUNE DI CARRARA  
SETT. URB. NOSTICA  
Approvato dal Sindaco alle condiz.  
indicate nell' autorizzazione Edil.  
n° 9 A del 9/11/95  
elab. grafico di cui al protocollo ge.  
n° 33442 del 12/12/94 Tav. n° unica

1	4.90 x 6.75 = mq.	33.00	x 6.00 = mc.	198.00
2	3.15 x 3.80 = mq.	12.00	x 2.60 = mc.	31.20
3	2.70 x 2.90 = mq.	7.80	x 2.25 = mc.	17.55
		52.80		246.75

L' Istruttore Tecnico  
Sig. *Seela Jusice*  
Dell. Buona

