

RISTRUTTURAZIONE DI UN TETTO IN AVENZA-VIA LIVORNO N° 4 - PER CONTO DELLA SIGNORA GIACOMELLI MILVA. - SCALA 1/100 - 9 91. 1992

APPROVATO

LA PLANIMETRIA È CONFORME ALL'ORIGINALE




PLANIMETRIA 1/2000 - F. 74 MAP.

Approvato dal Sindaco alle condizioni indicate nella Concessione Edilizia N. 145 del 10.3.93

IL DIRIGENTE DEL DIPARTIMENTO

PLANIMETRIA 1/200

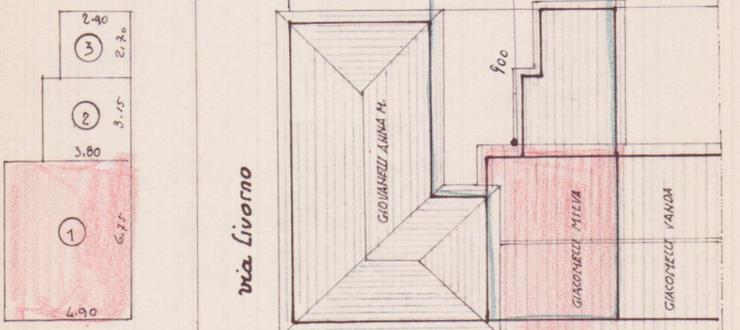


AIA COMUNE


per l'approvazione del presente progetto. Il Funzionario Medico




1	4.90 x 6.75 = mq. 33.00	x 6.00 = mc. 198.00	Totale mq 33 x 0.50 = 16,50 u.c.
2	3.15 x 3.80 = mq. 12.00	x 2.60 = mc. 31.20	
3	2.70 x 2.90 = mq. 7.80	x 2.25 = mc. 17.55	
		mq. 52.80	mc. 246.75

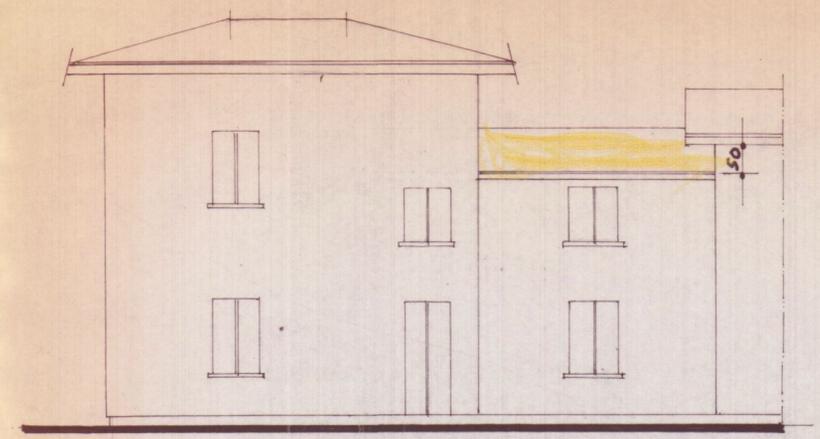


PROSPETTO ES.

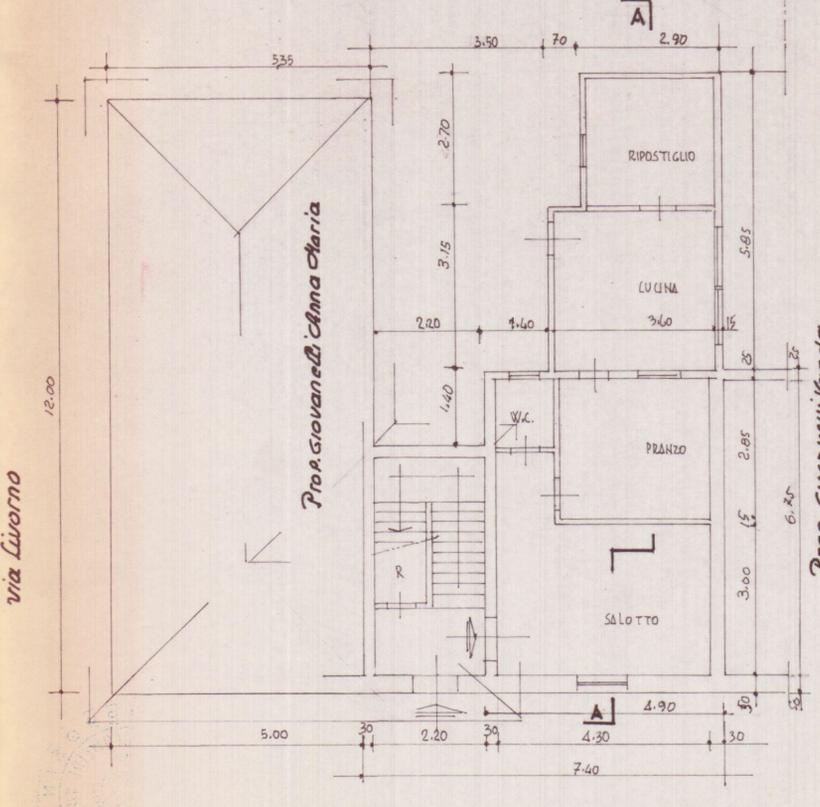


PIANTA P.TERZA ES.

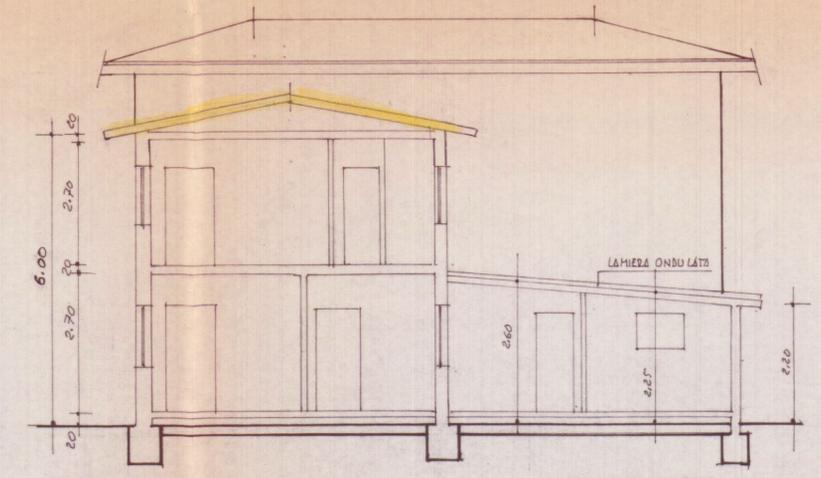


SEZIONE AA'

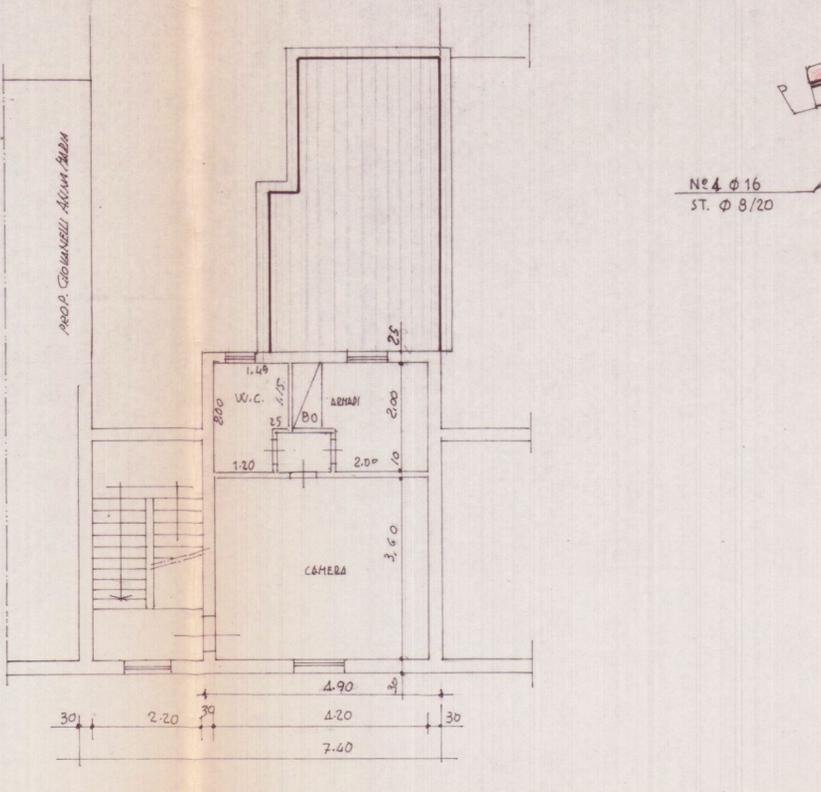


PIANTA PRIMO P. ES.

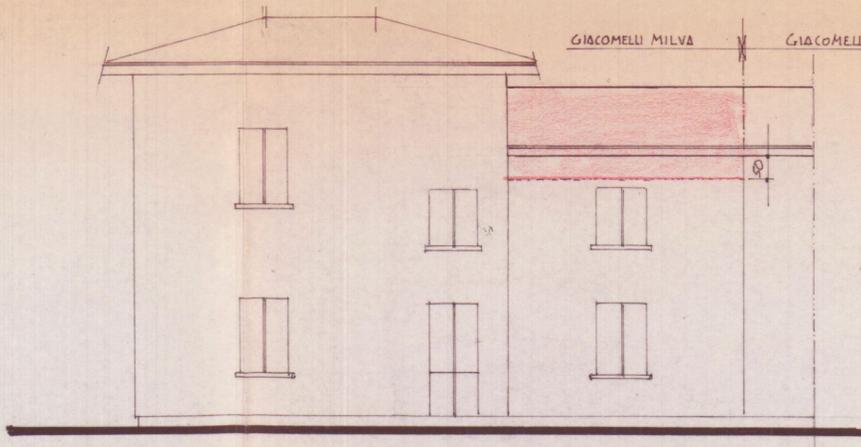

NUOVO PROSPETTO

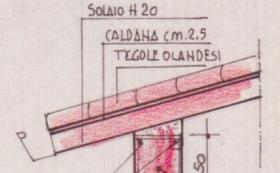

N° 4 Ø 16 ST. Ø 8/20

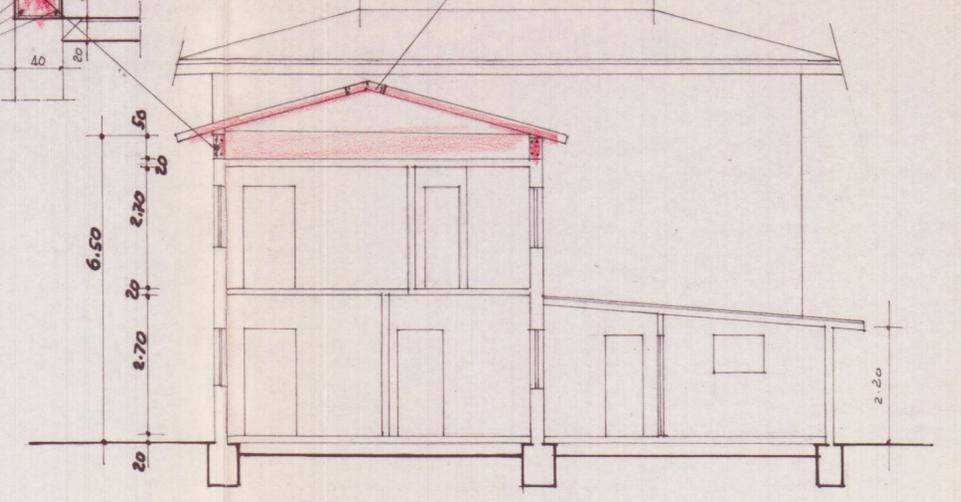

SEZIONE AA'

SELA ARMATA CON N° 6 Ø 16 STAFFE Ø 8/20