




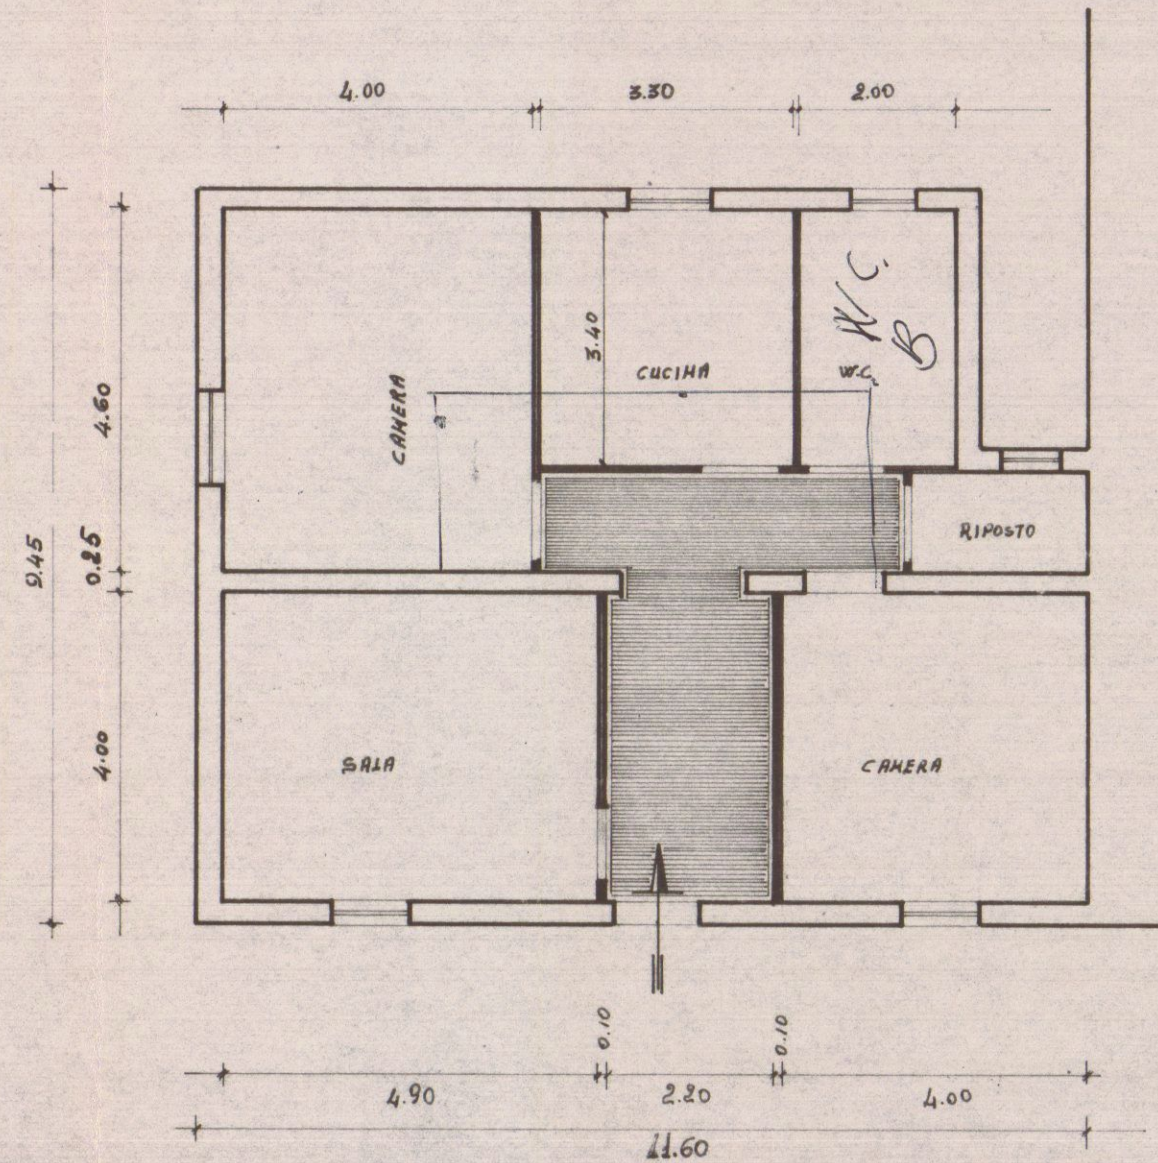

PIANTA MODIFICATA

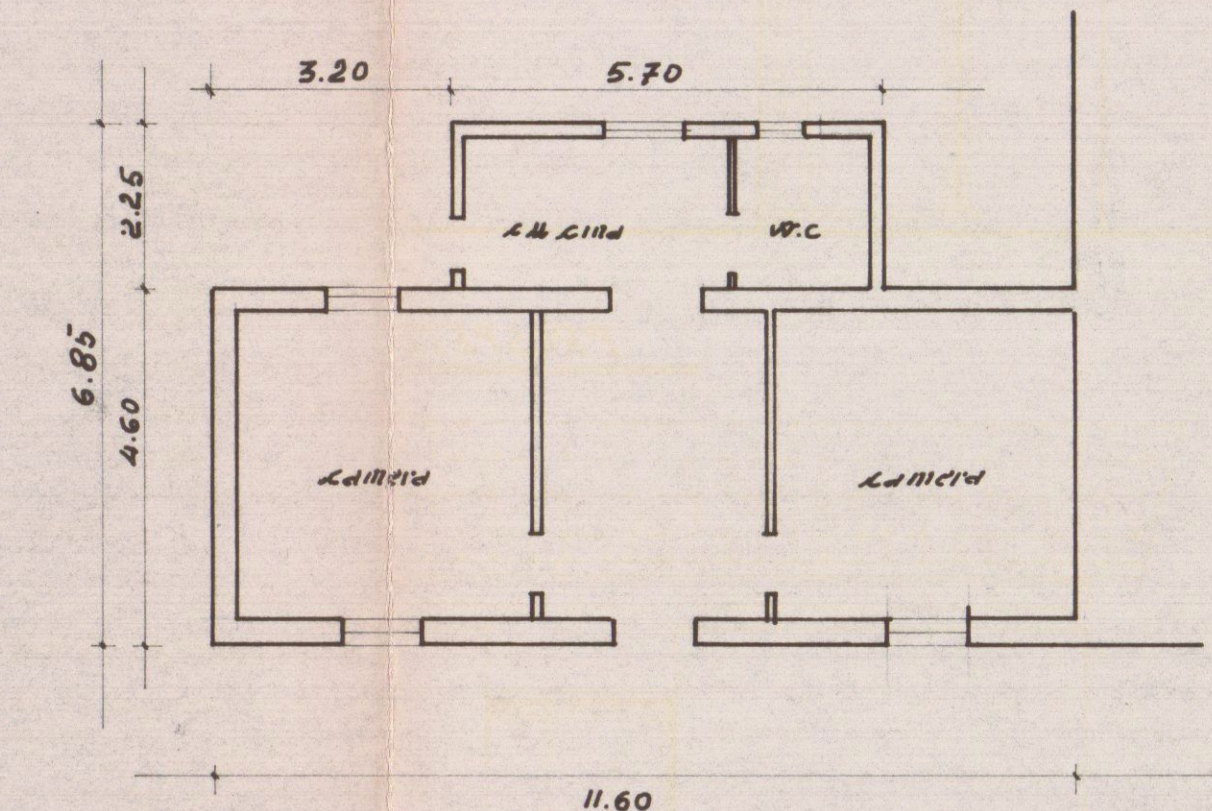


STATO ATTUALE

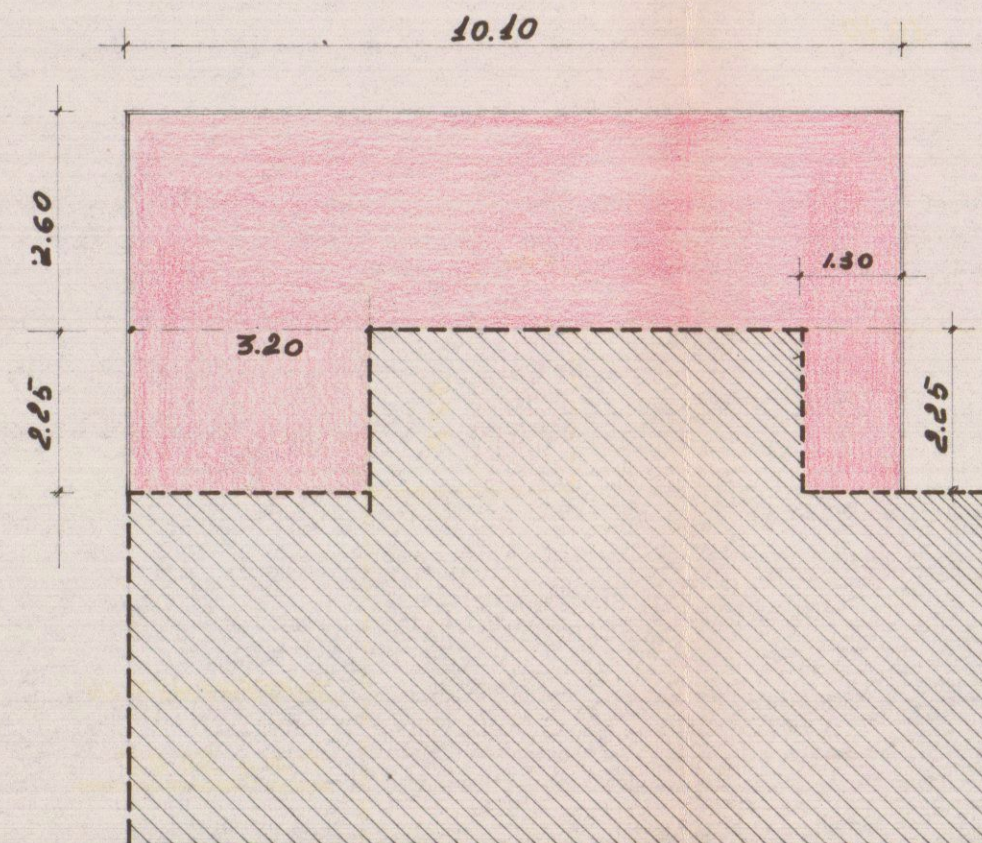


PIANTA DI RAFFRONTO


SCALA 1:50

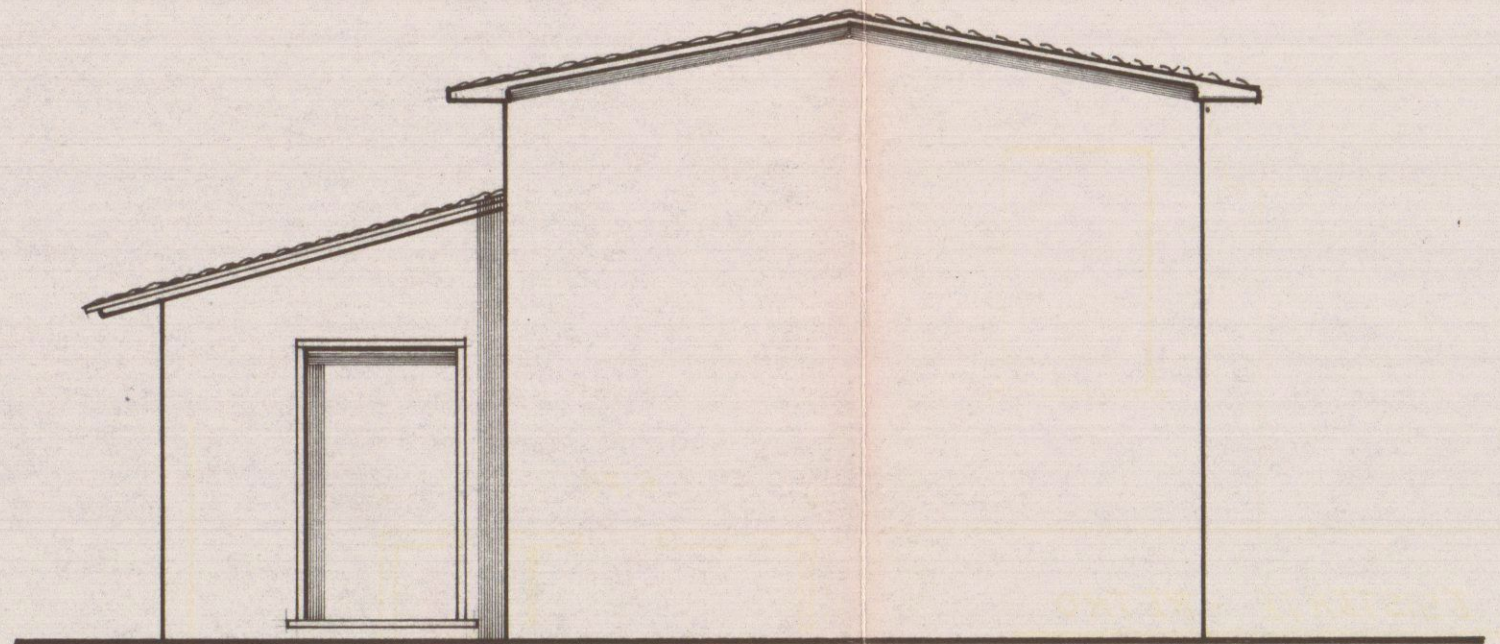


PROSPETTO ATTUALE - LATO

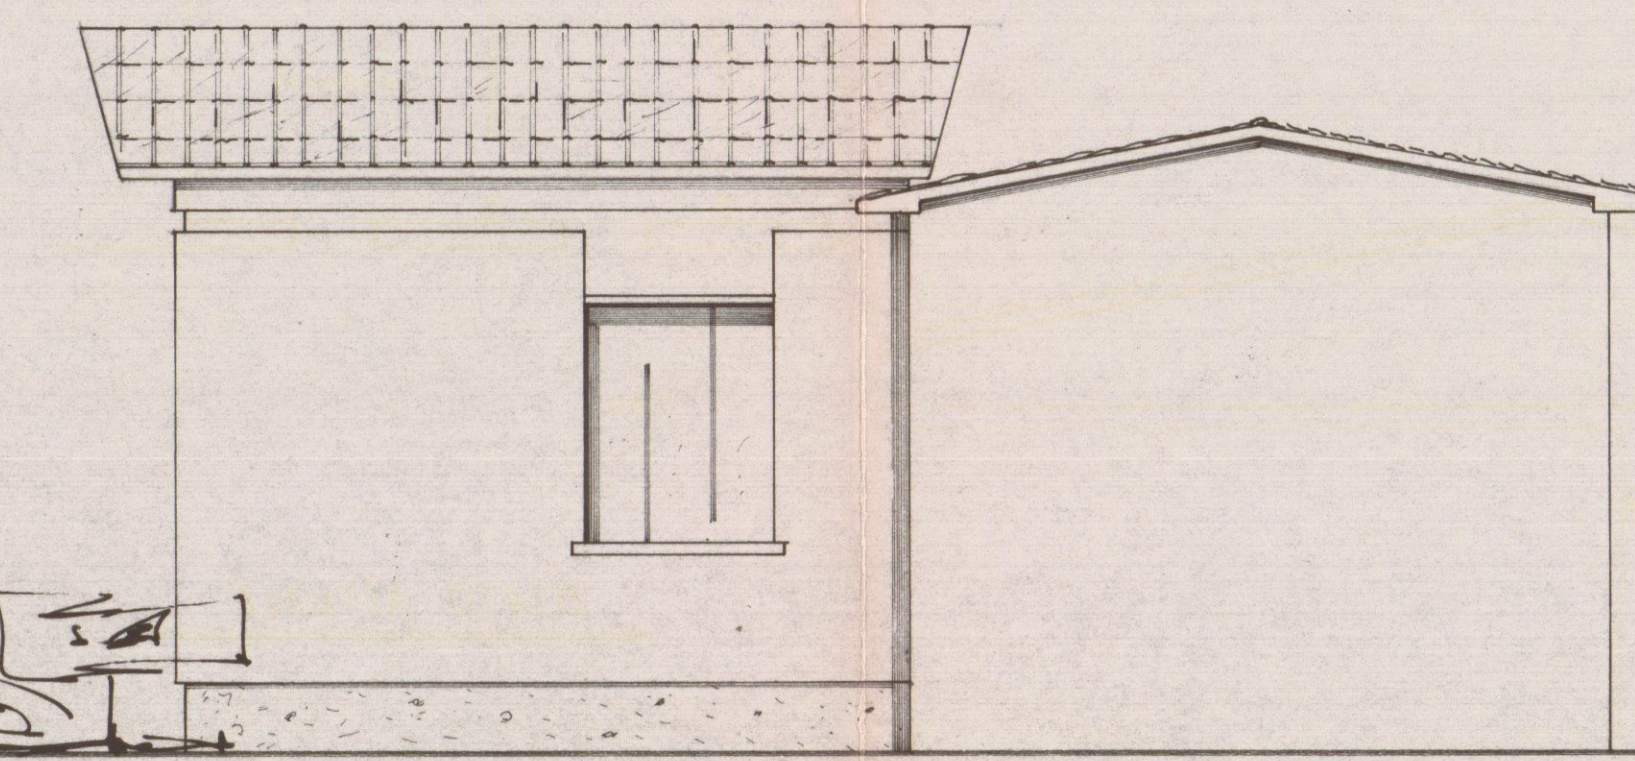


PROSPETTO MODIFICATO - LATO

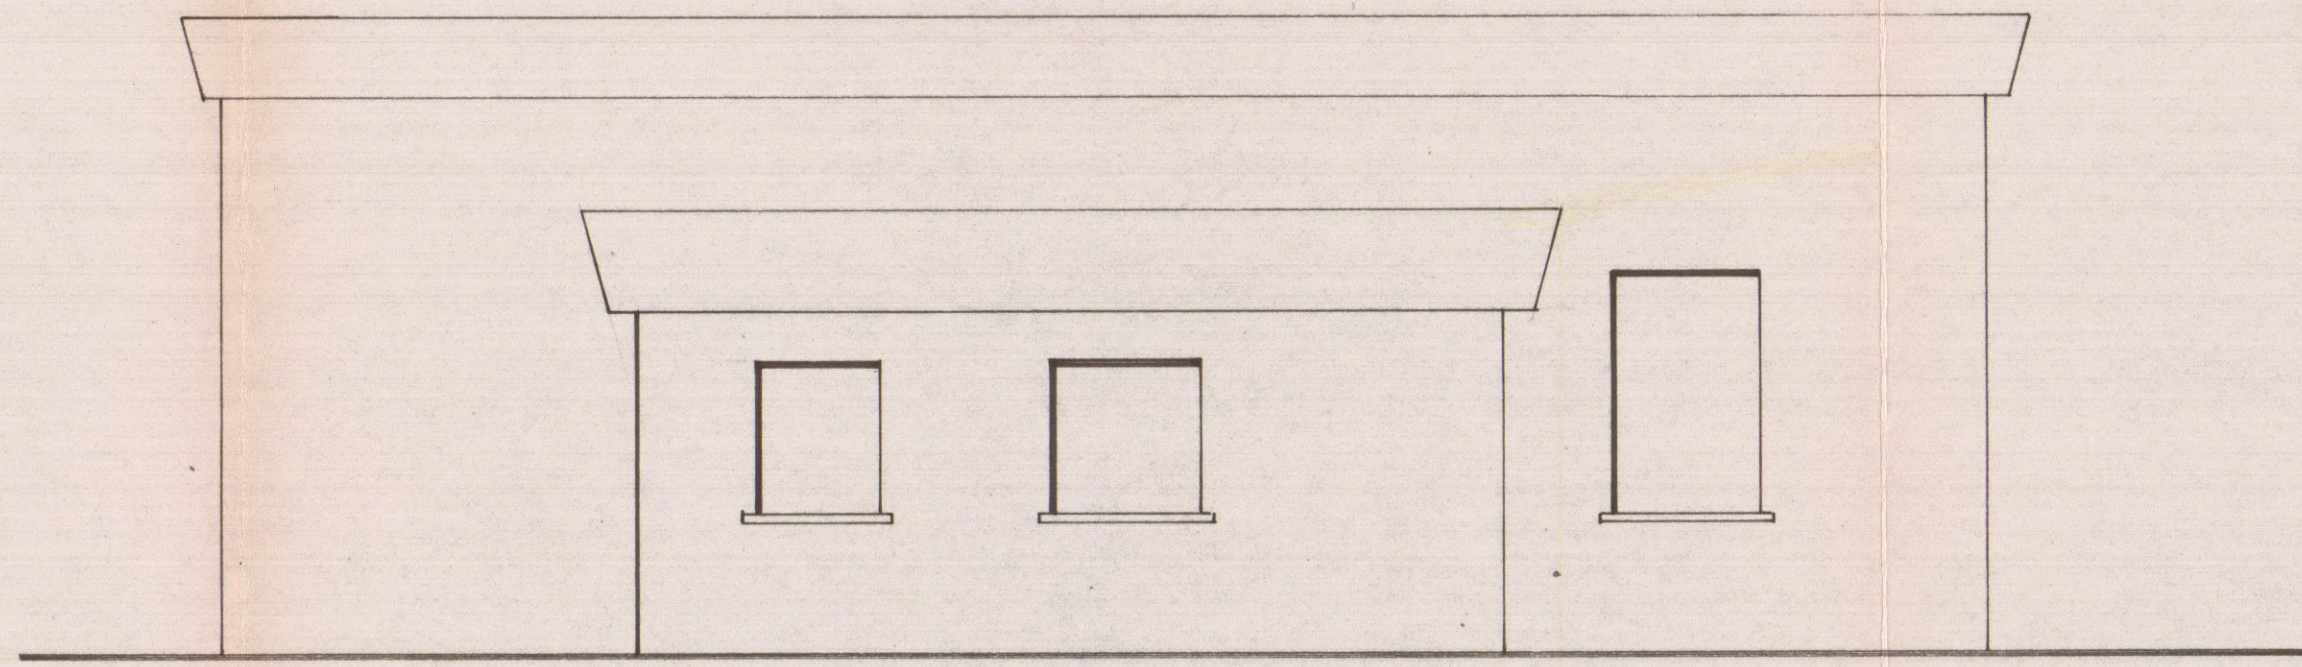

PROSPETTO ESISTENTE - RETRO

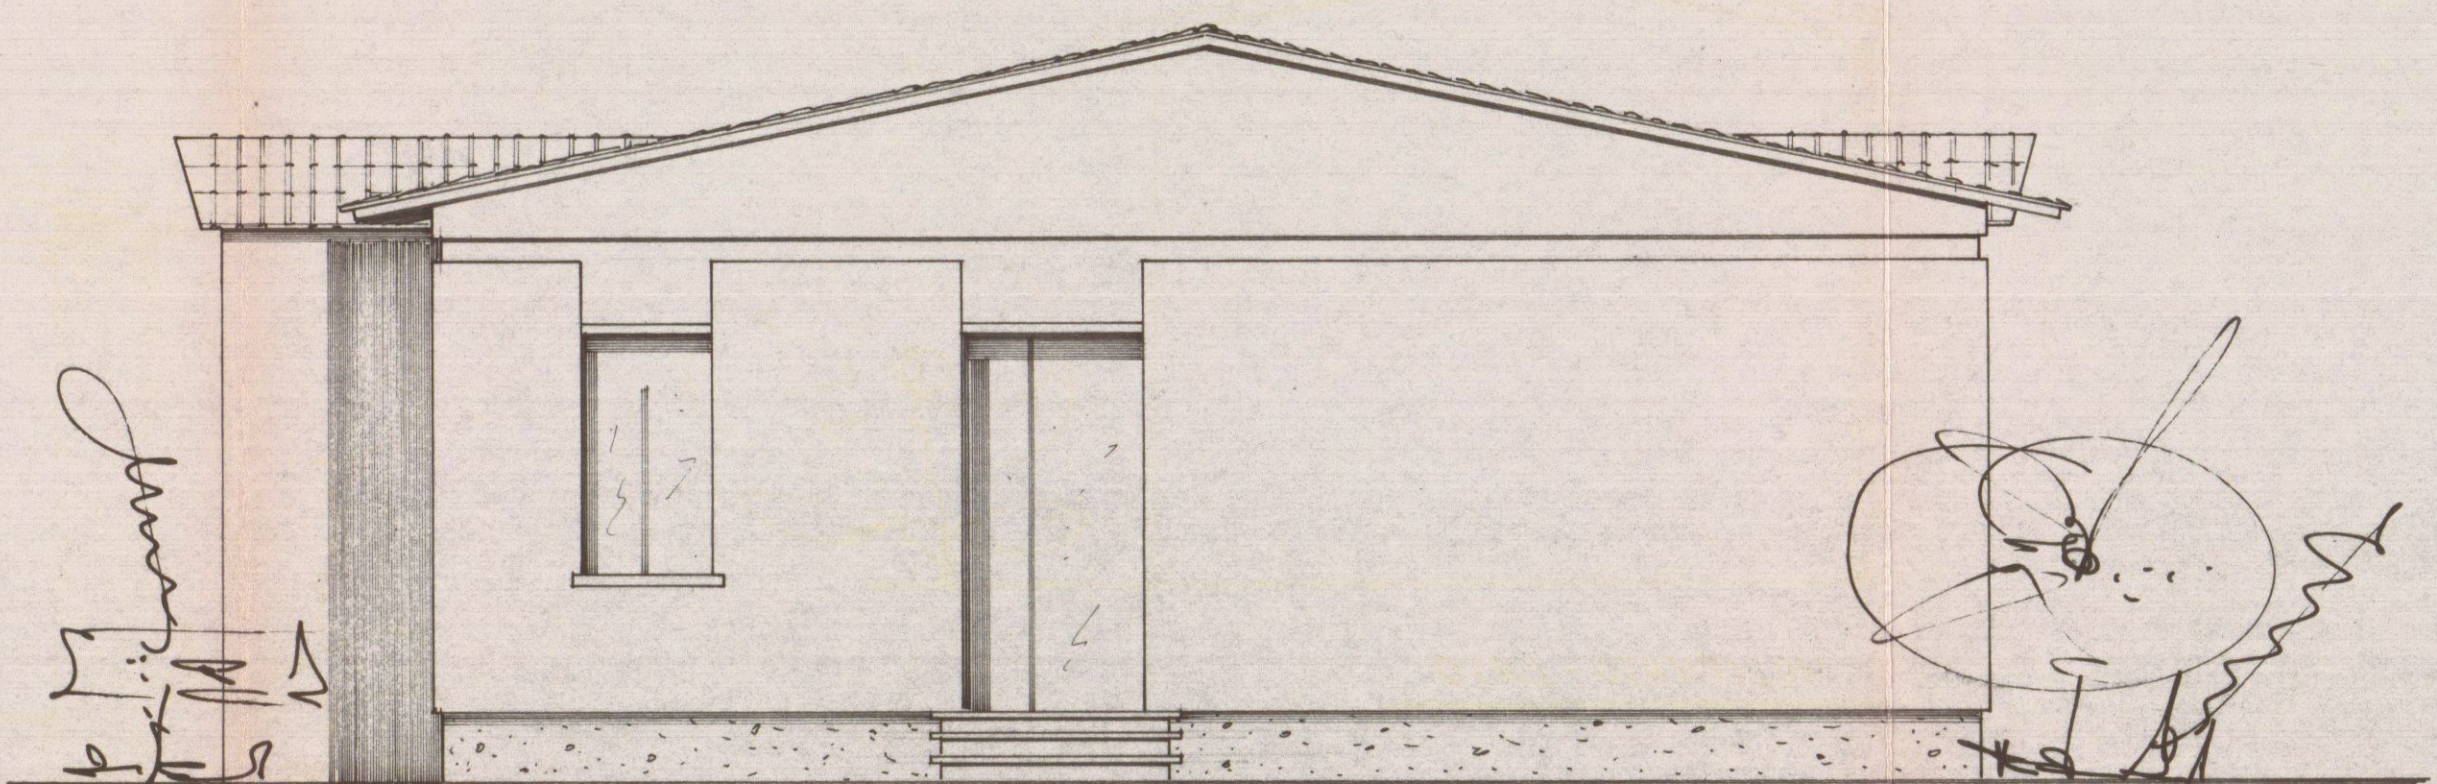

PROSPETTO MODIFICATO - RETRO

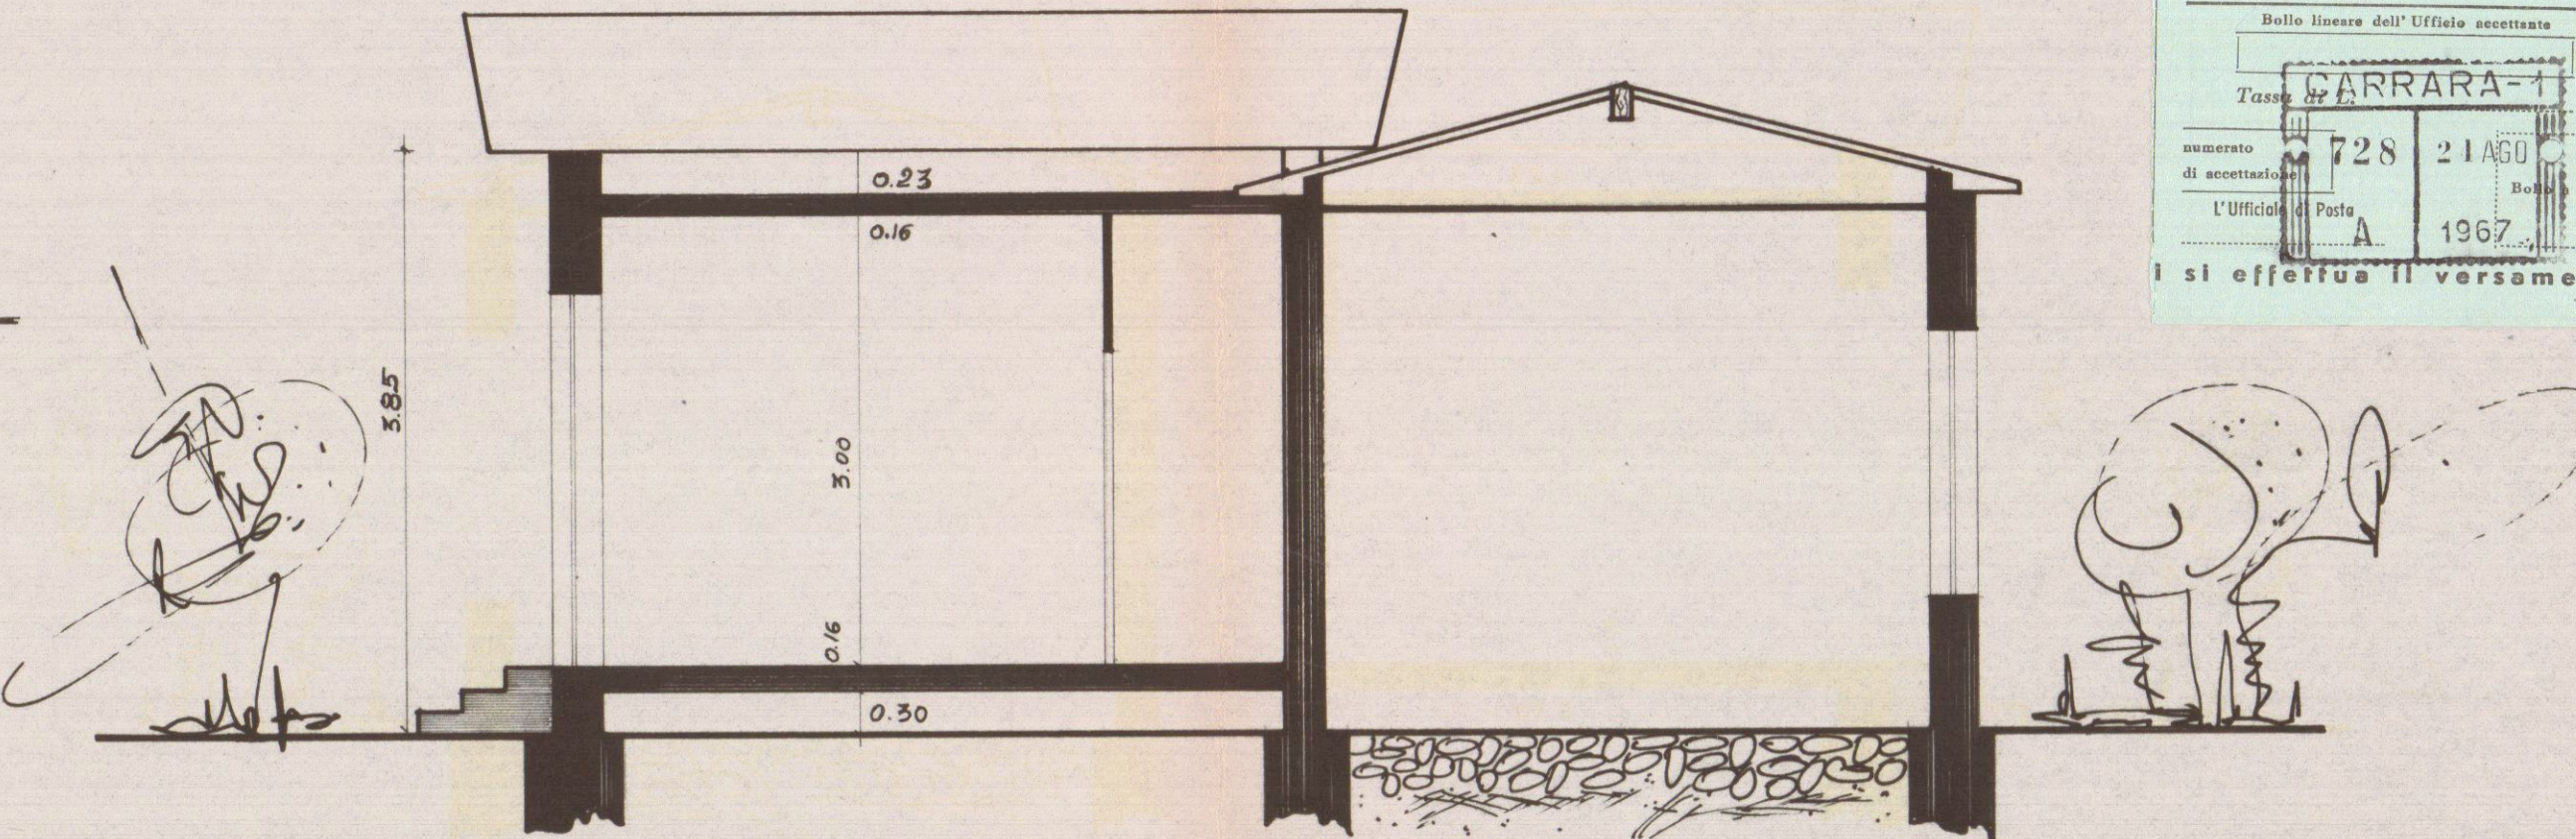

SEZIONE

Servizio dei Conti Correnti Postali

Ricevuta di un versamento

di L. 500

Lire Cinquecento

eseguito da Bruno Marish

in data 17.10.1967 intestato a:

BANCA NAZ. LAVORO - Filiale di Roma

C/ CASSA NAZ. PREVIDENZA

ASSISTENZA A FAVORE DEI GEOMETRI

(Contributo per Marche Gioi)

Via Barberini, 68 - Roma

Aditi (i) 21.8 1967

Bollo licenza dell'Ufficio accertatore

Tassa CARRARA-1

numero di accertamento 728 21.80

L'Ufficio di Poste A 1967

si effettua il versamento

PROGETTO PER PICCOLI LAVORI DI:

AMPLIAMENTO e MODIFICA AL FABBRICATO

DEI SIGNORI

BRIZZI MARISH e BRIZZI BRUNO

SITO IN CARRARA - Via Piombino n. 4

Sec. B - Fog. 69 M. 5836/8065

APPROVATO

