

Studio Tecnico Professionale
 Geometra Gianluca Pierami
 Via Dei Milles 27 - 54036 Marina di Carrara (MS)
 Telefono Ufficio 0585/630586 - Cellulare 0335/5257821
 Partita i.v.a 00466090453 - Cod.Fisc. PRMGLC63R21B832C
 E Mail: gipieram@tin.it

LAVORO : Progetto per la realizzazione di un fresco auto da realizzarsi all'interno dell'area di proprietà del Sig. Mario Tavarelli, ubicata in Marina di Carrara, via Garibaldi.

Tavola N°: 1

Tavole complessive: 1

1/100 - 1/200

Protocollo n°

Data : 03/03/2001

Ultima Modifica :

E' vietata la riproduzione anche Parziale della presente tavola senza esplicita autorizzazione del committente o del progettista

Committente


Mario Tavarelli

Progettista
 Geom. Gianluca Pierami


Estratto di Mappa Foglio 104 Mappale 292




Planimetria in
 Scala 1/200

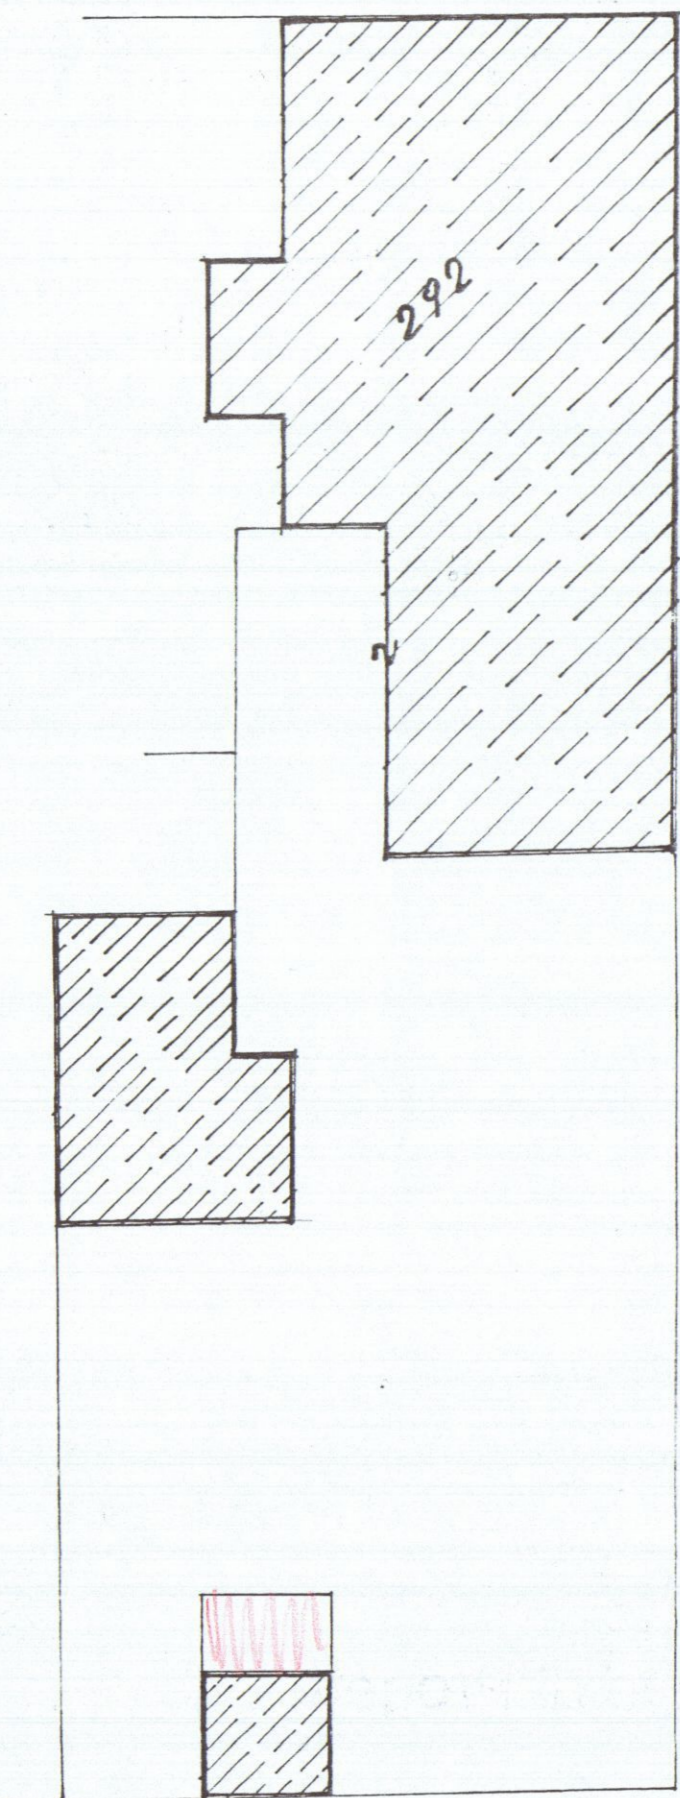


Stato Attuale

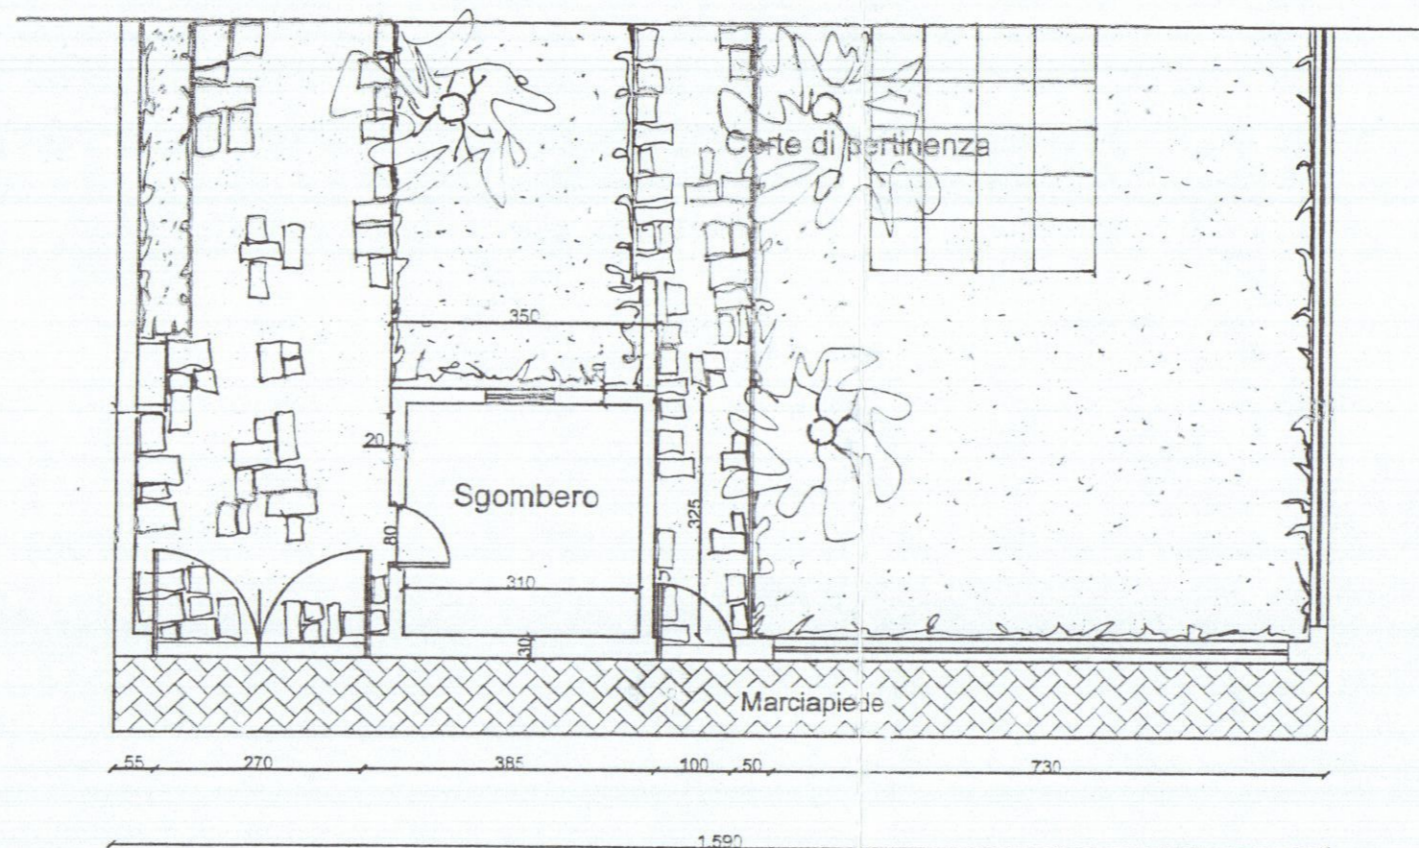


Stato di Progetto

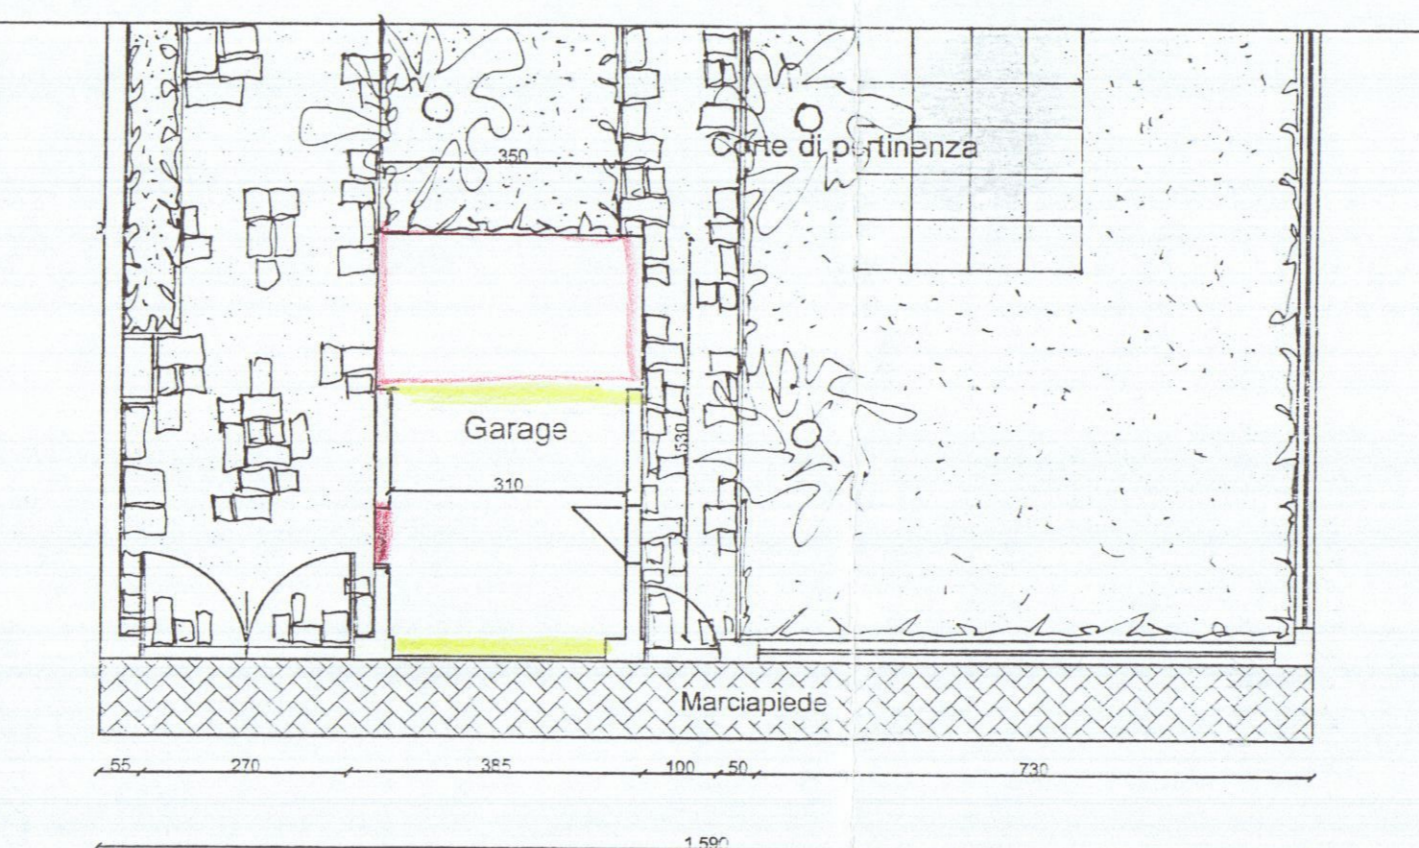


Prospetto

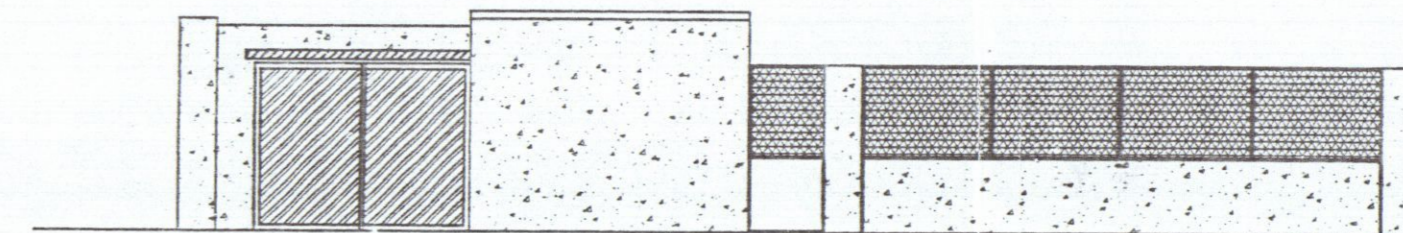


copertura

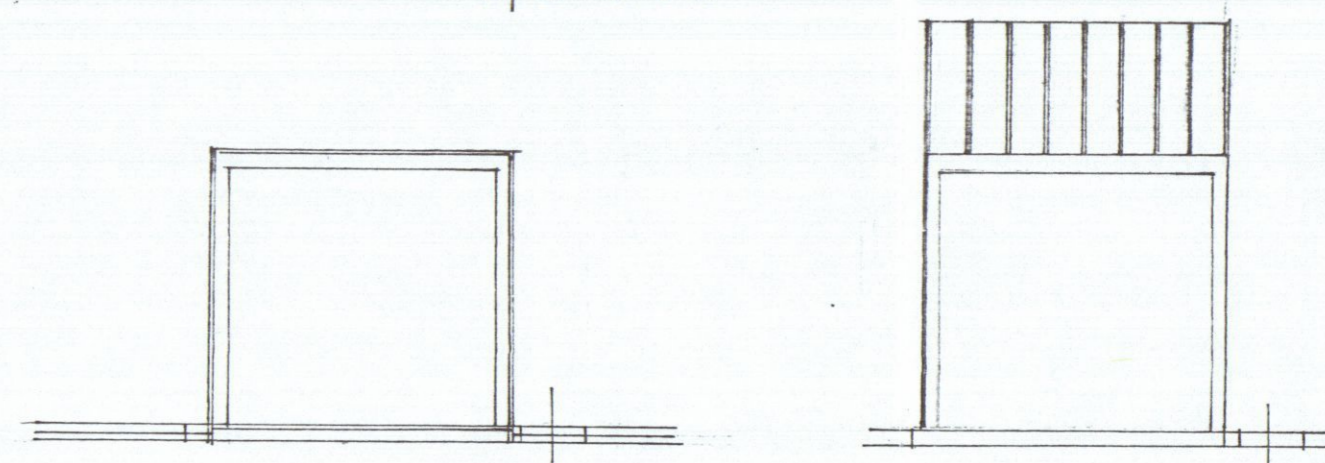


Prospetto

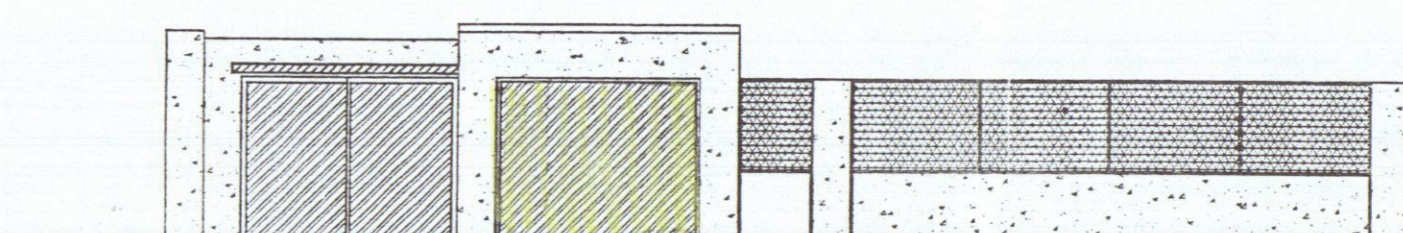


Sezione

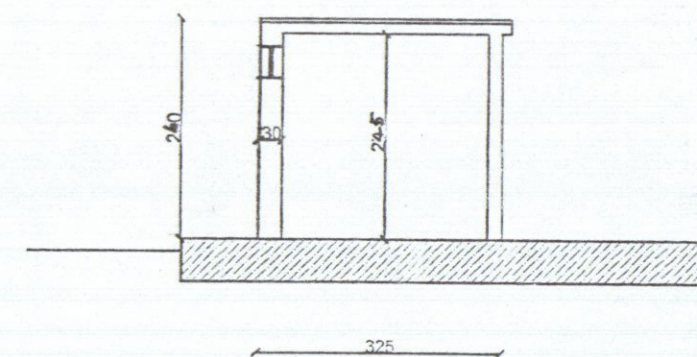

Sezione

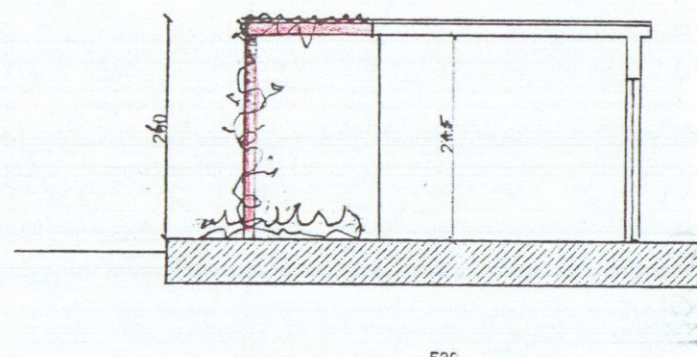

Fianco

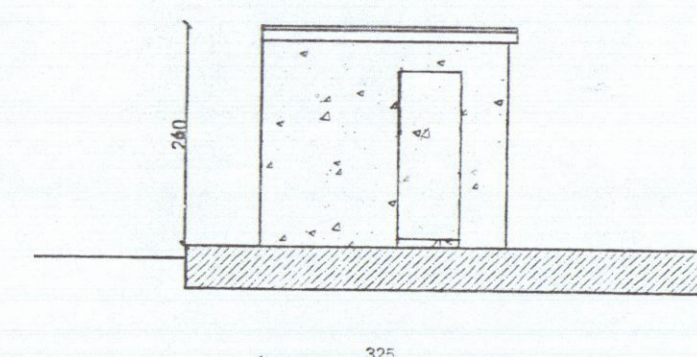

Fianco

