

-PIANTE-

-ULTIMA SOLUZIONE PROGETTO RIAGI "LA BASSA."

A - BLOCCHI QUADRATI -

Arch. E. BIANCHI

DR. ARCH. E. BIANCHI


B/6

APPROVATO

CONTROLLATO
IL TECNICO 29 APR 1967

Approvato dal Sindaco alle condizioni
indicate nel permesso di costruzione
N° 215 del 29 APR 1967

L'ING. CAPO

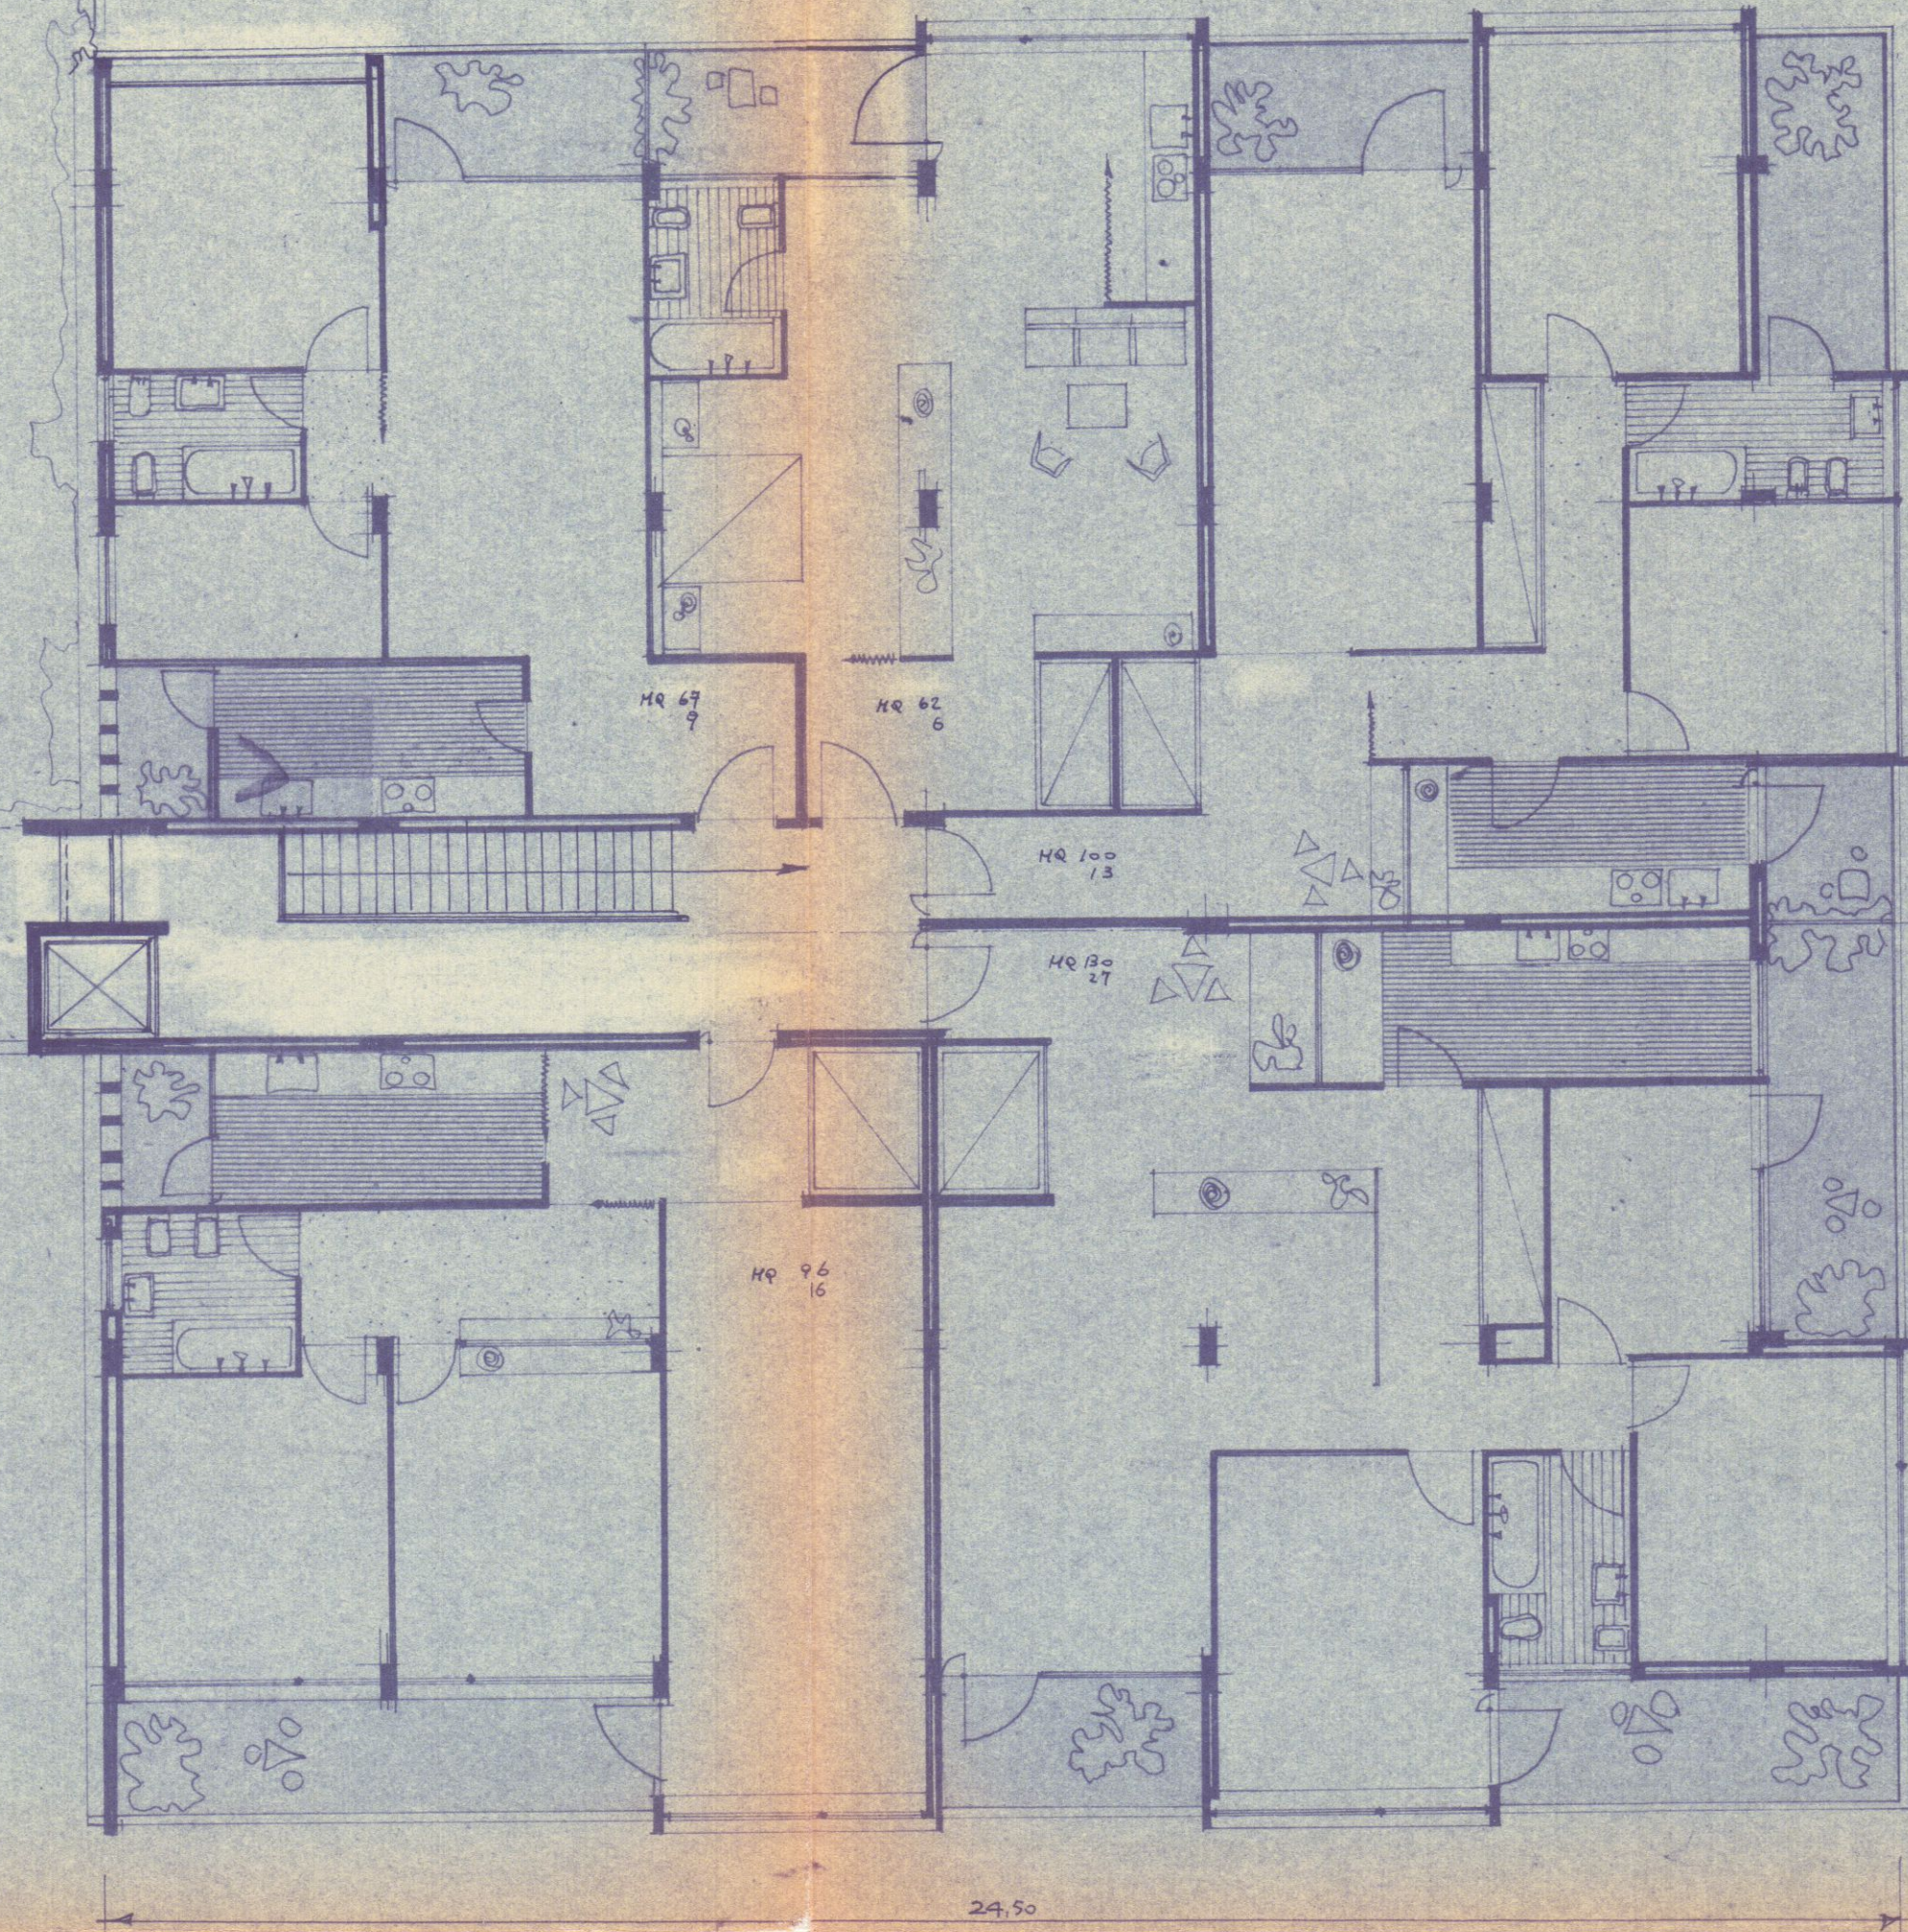

- PIANTA PIANO TIPO -

- PIANTA PIANO ATTICO -

