

30 LUG. 1968

PROGETTO BIAGI "LA BASSA"

PLANIMETRIA - 1/2000 -

VARIANTE

suburban
BUDNAIME

A/6

4
2


APPROVATO

CONTROLLATO 21 AGO. 1968
IL TECNICO

Approvato dal Sindaco alle condizioni
Indicate nel permesso di costruzione
N° _____ del 21 AGO. 1968

L'ING. CAPO

muirini

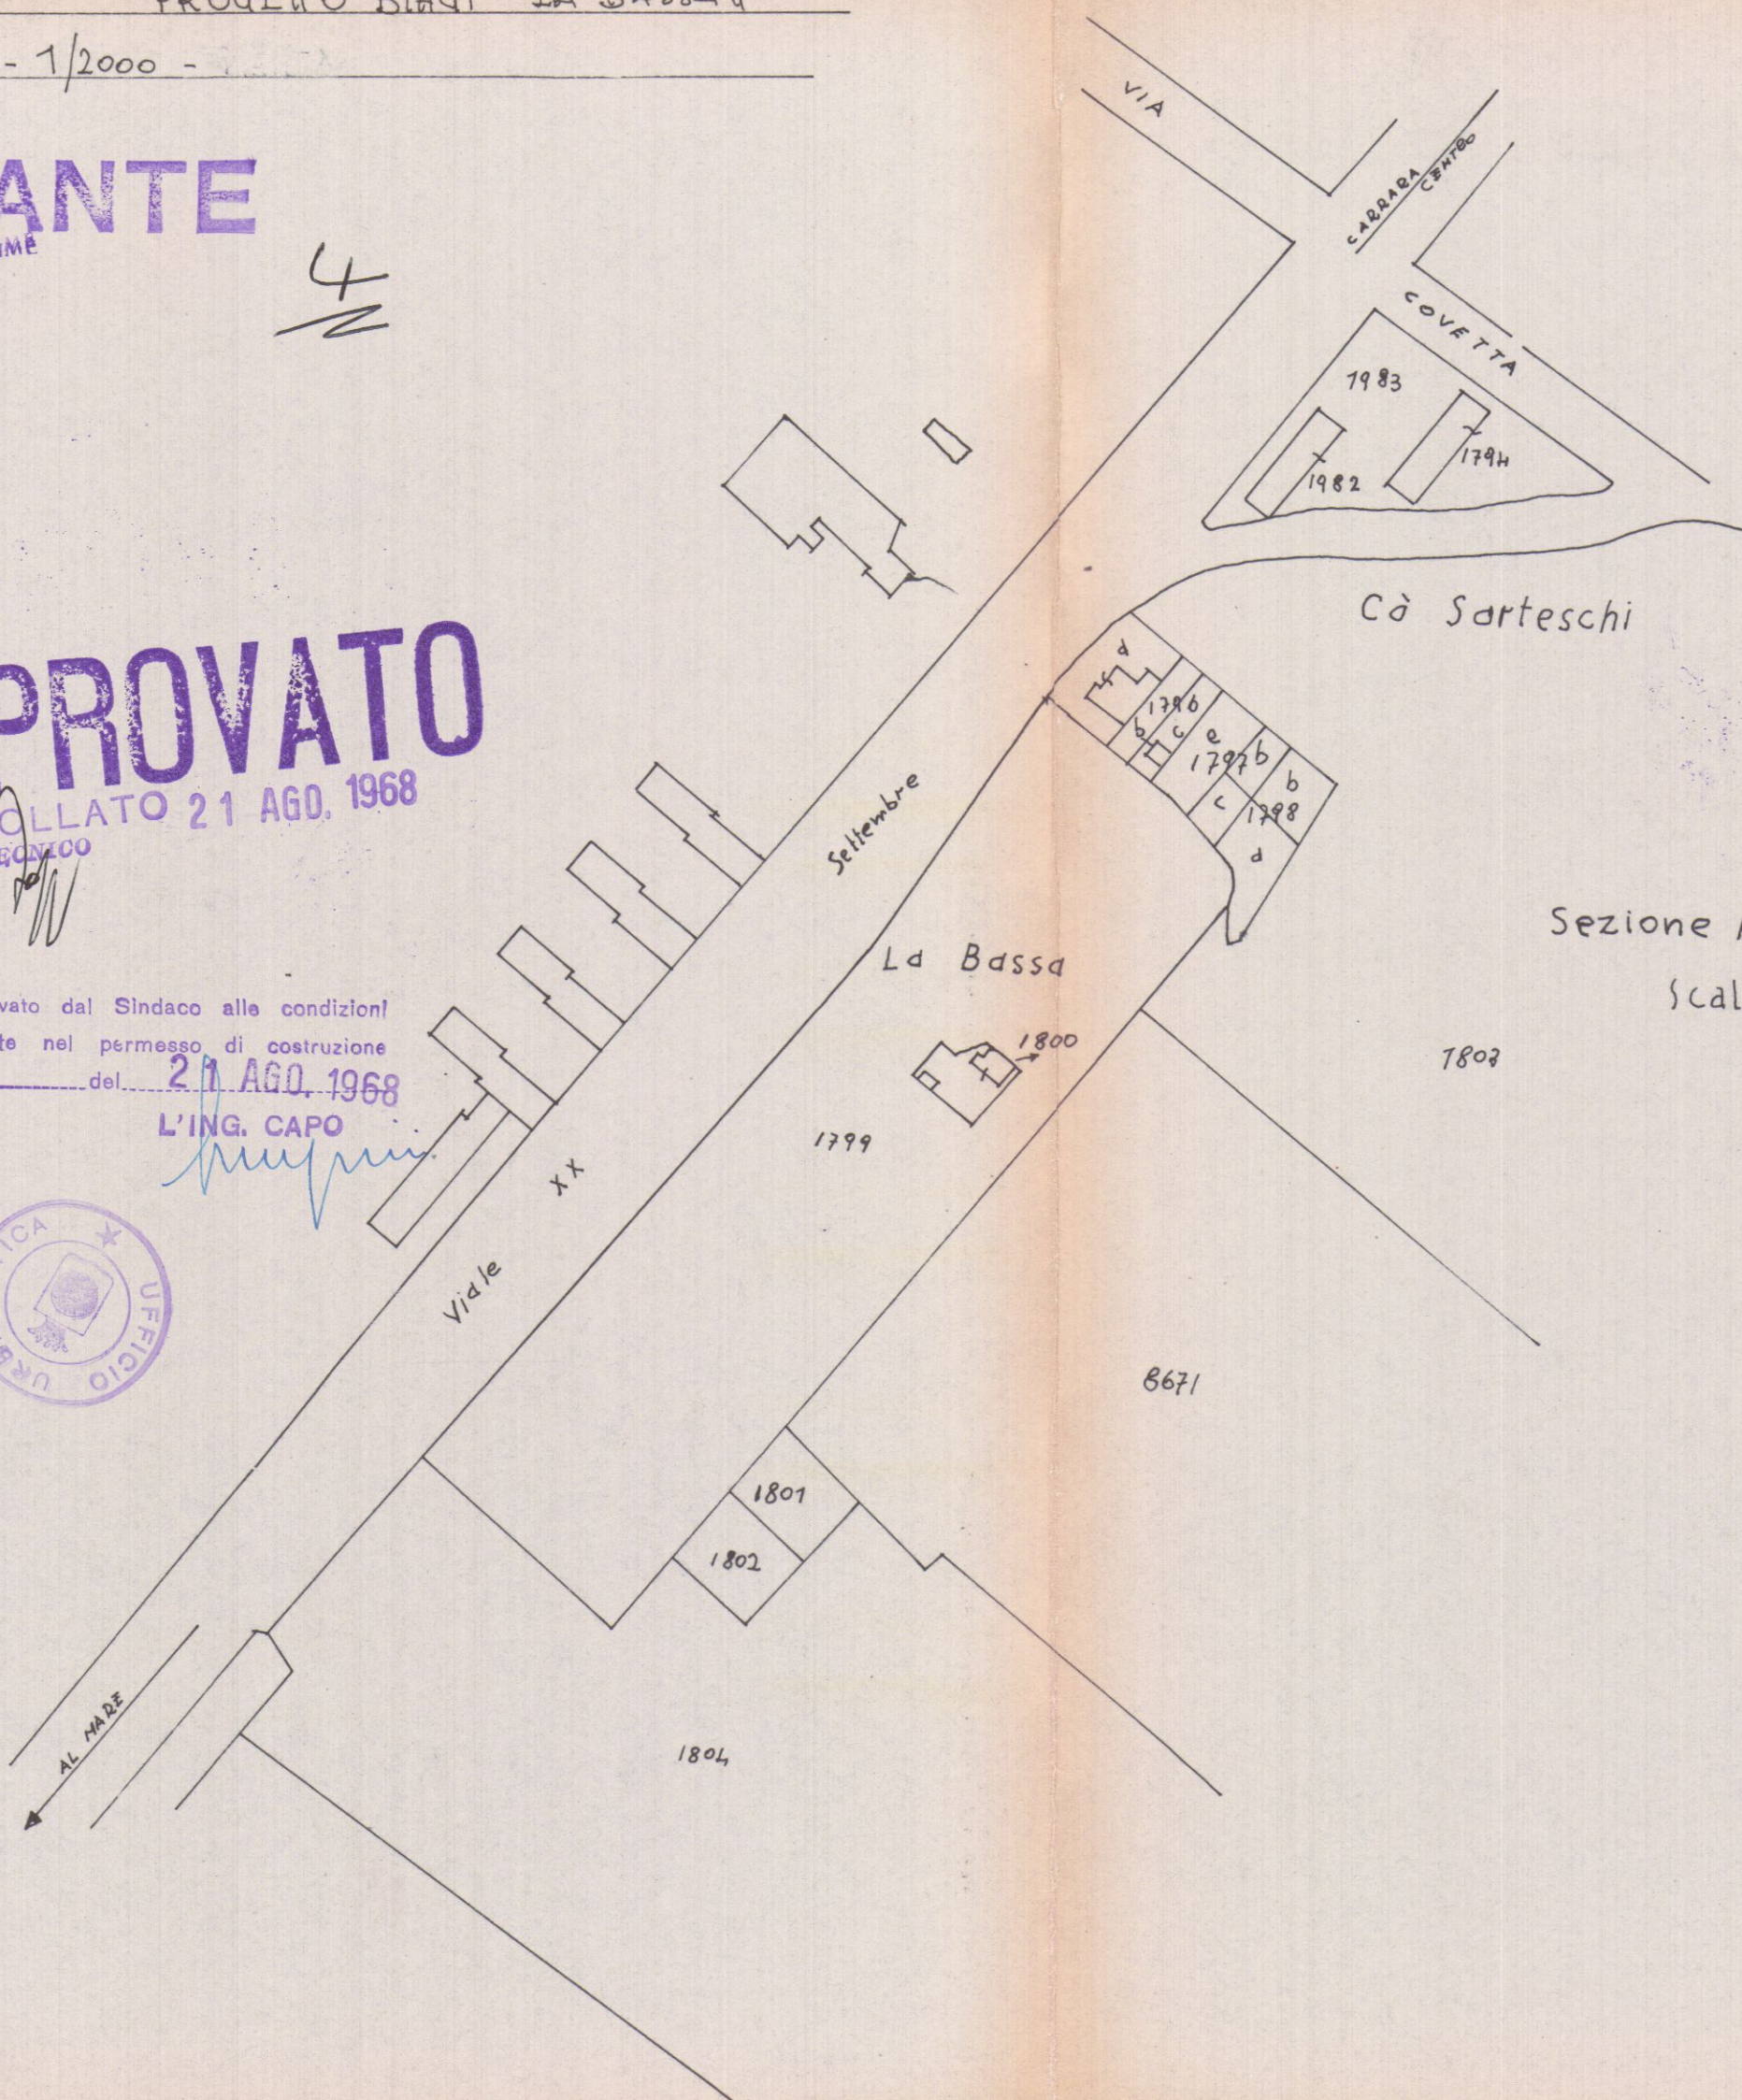

Sezione A Foglio N: 79

Scala di 1:2000