BLOCCO A6
TAVOLA N° 1
VARIANTE 27·7·70
SCALA 1:100

IMMOBILIARE

10 DIC. 1971

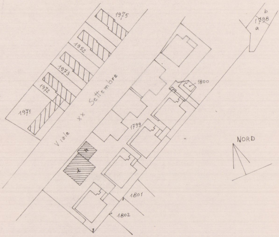
1975
1952
1973
1972
1971
Viale XX Settembre
b
1798
a
1800
1799
n
i
1801
1802
NORD

Scala 1:2000

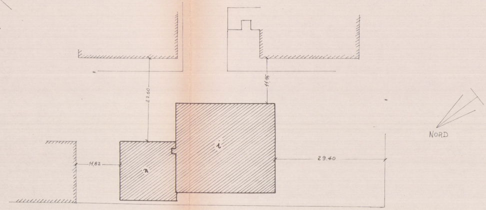
22.60
11,95
11,82
n
i
29.40
NORD

Scala 1:500

IL Progettis
ING. MARIO FR

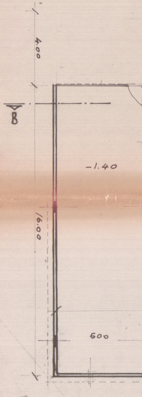
4.00
B
-1.40
16.00
500

S.E.D.I. S.P.A. VIA BORFURO 9 BERGAMO_

2 VARIANTE

APPROVATO

27 APR. 1972

CONTROLLATO

VARIANTE AL PROGETTO
Approvato dal Sindaco alle condizioni indicate nel permesso di costruzione
N° 2336 del 27 APR. 1973
L'ING. CAPO

UFFICIO URBANISTICA

GENI

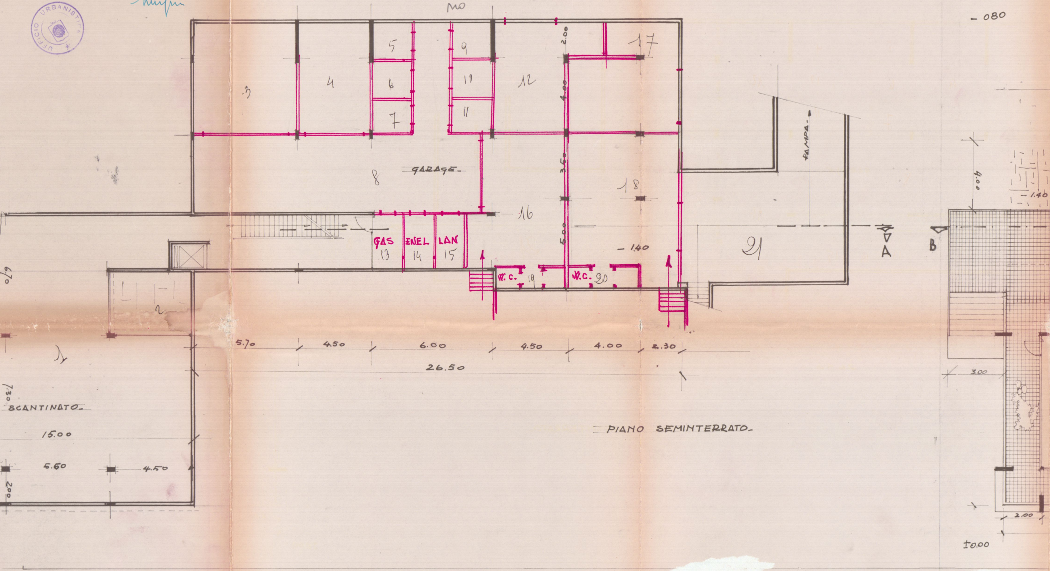
MO
3
4
5
6
7
9
10
11
12
17
2.00
4.00
3.60
5.00
GARAGE
8
16
18
- 1.40
RAMPA
GAS 13
ENEL 14
LAN 15
W.C. 19
W.C. 20
21
A
B
- 080
4.00
- 1.40
6.70
2
7.30
SCANTINATO
15.00
5.60
4.50
2.00
5.70
4.50
6.00
4.50
4.00
2.30
26.50
3.00
2.00
±0.00

PIANO SEMINTERRATO

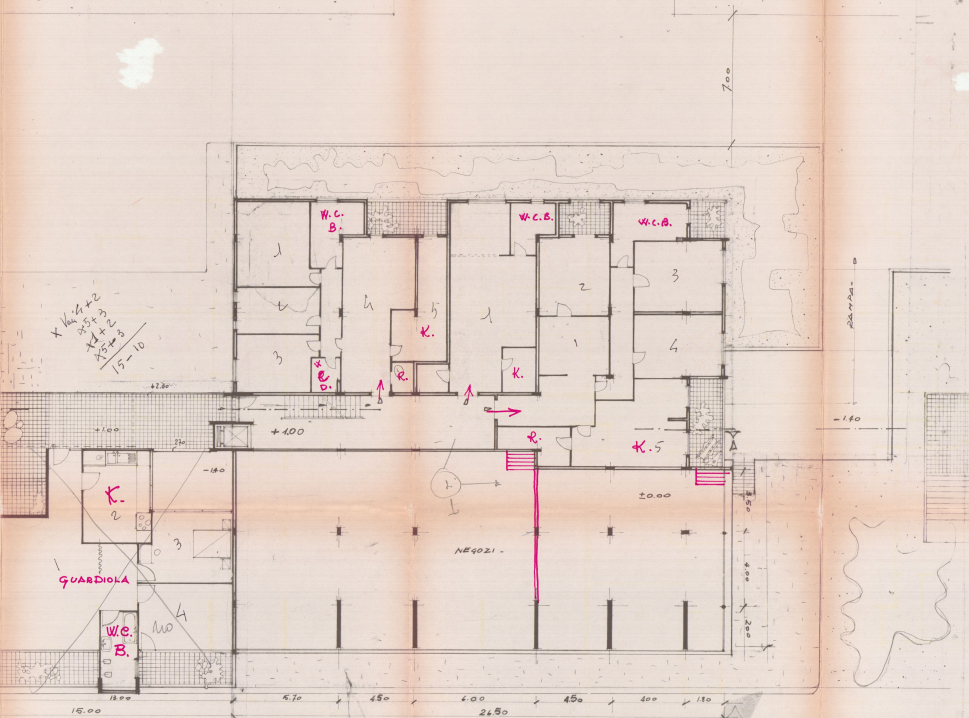
700
W.C. B.
W.C.B.
W.C.B.
1
2
3
4
5
K.
R.
E. D.
1
2
3
4
K.
R.
K. 5
+2.00
+1.00
+1.00
270
-1.40
±0.00
-1.40
RAMPA
NEGOZI
K.
GUARDIOLA
W.C. B.
1
2
3
4
×Vani 4+2
×5+3
×1+2
×5+3
15-10
3.50
4.00
2.00
13.00
15.00
5.70
4.50
6.00
4.50
400
1.80
26.50

PIANO TERRA -

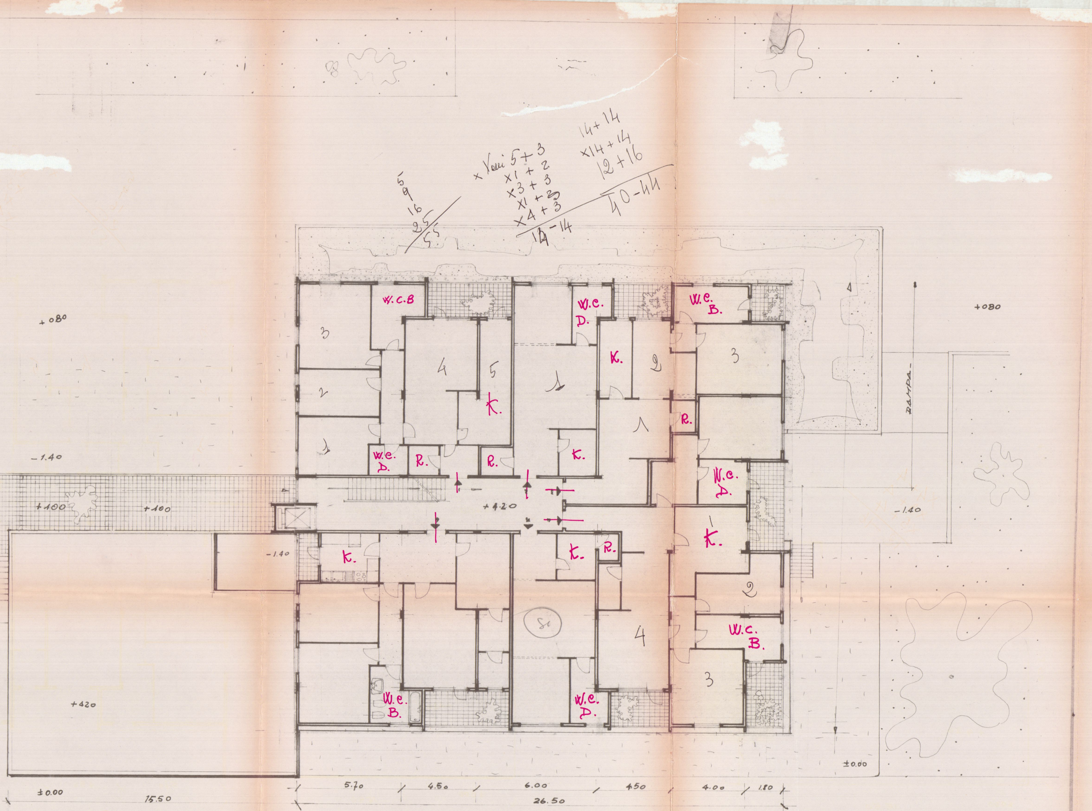
+080
+080
3
2
1
W.C.B
W.C. D.
R.
4
5
K.
R.
1
W.C. D.
K.
K.
2
W.C. B.
3
1
R.
W.C. D.
1
K.
2
W.C. B.
3
4
K.
R.
K.
W.C. B.
W.C. D.
4
RAMPA
-1.40
-1.40
-1.40
+100
+100
+4.20
+420
±0.00
±0.00
15.50
5.70
4.50
6.00
450
4.00
1.80
26.50

5
9
16
25
55

x Vani 5 + 3
x1 + 2
x3 + 3
x1 + 3
x4 + 3
14 - 14

14 + 14
x14 + 14
12 + 16
40 - 44

p.p.

PIANO TIPO

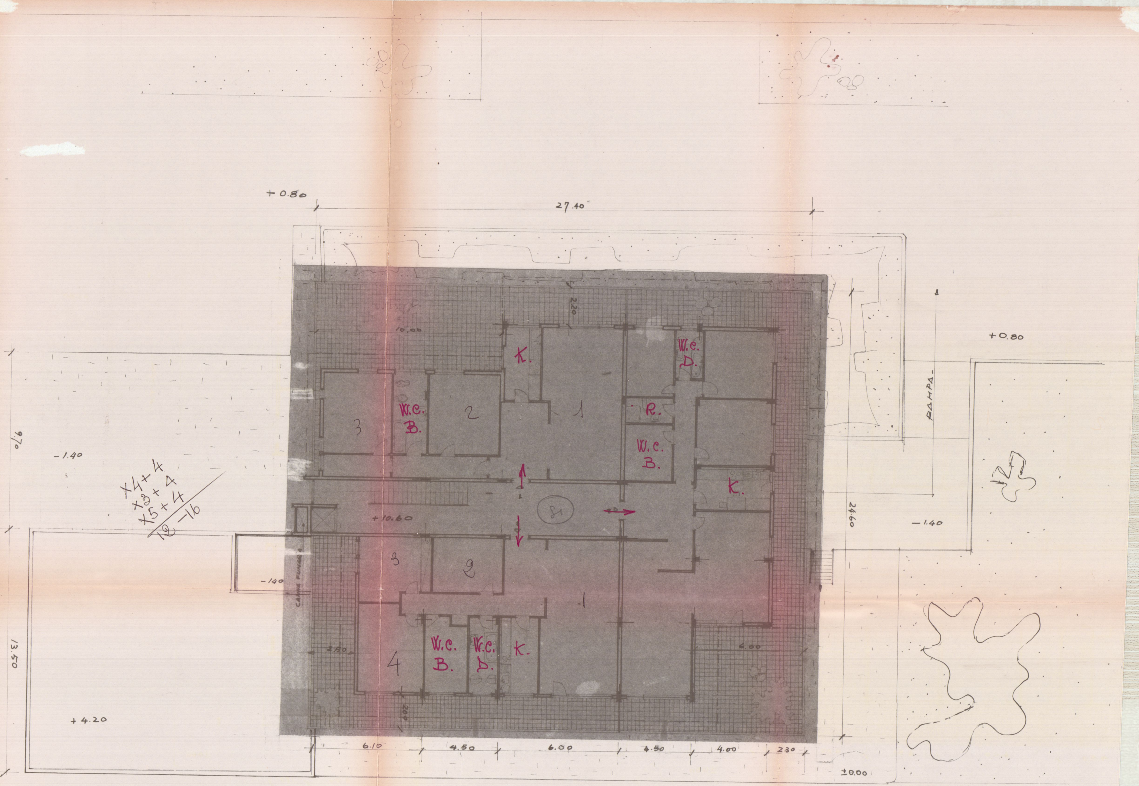
+0.80
27.40
+0.80
RAMPA
2.20
10.00
K.
W.C.
D.
R.
W.C.
B.
3
W.C.
B.
2
1
W.C.
B.
K.
9.70
-1.40
X4+4
X3+4
X5+4
12 -16
+10.60
81
-1.40
24.60
CANNA FUMARIA
-1.40
3
2
1
2.50
4
W.C.
B.
W.C.
D.
K.
4.00
2.00
13.50
+4.20
6.10
4.50
6.00
4.50
4.00
2.30
±0.00
±0.00
15.50

PIANO ATTICO_