


SOPRINTENDENZA BENI A.A.A.S.
PROVINCIE DI PISA, LIVORNO, LUCCA E MASSA CARRARA
NON SI PROPONE L'ANNULLAMENTO
EX ART. 151 D.Lvo 490/99

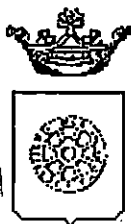

L'Architetto di zona

Prot. N° 190/BN/199

Del

28 AGO 2001

Comune di Carrara

SETTORE ASSETTO DEL TERRITORIO

IL DIRIGENTE

AUTORIZZAZIONE N. 81 del 09/06/01

PREMESSO che TAVARELLI MARIO residente in 54036 MARINA DI CARRARA in data 07/03/2001 prot. 9066 / 1656, ha presentato progetto relativo a lavori di REALIZZAZIONE FRESCO AUTO da eseguirsi sull'immobile sito in MARINA DI CARRARA VIA GARIBALDI al fine di ottenere il rilascio dell'autorizzazione prevista dall'art.151 del D. Lgs. 29 ottobre 1999, n° 490, recante il Testo Unico delle disposizioni legislative in materia di beni culturali ed ambientali;

VISTO l'art. 82 del D.P.R. 24.7.1977 n. 616, come modificato, da ultimo, dal T.U. citato, con il quale sono state delegate alle regioni le funzioni amministrative per la protezione delle bellezze naturali, per quanto attiene alla loro individuazione, tutela e relative sanzioni;

VISTA la L.R. del 2.11.1979 n. 52 e successive modifiche ed in particolare:


- l'art. 2, con il quale sono state sub-delegate ai Comuni le funzioni amministrative in materia di beni culturali e ambientali;
- l'art. 4, che stabilisce che gli atti relativi alle funzioni indicate in oggetto dovranno essere adottati in ogni Comune previo parere del Collegio degli Esperti, di cui all'art. 10, c.2, L.R. 52/99 nei casi in cui sia necessaria la concessione edilizia di cui alla Legge 28.1.1977, n. 10 e l'autorizzazione ex art 48 della Legge del 5.8.1978, n° 457;

VISTA la Legge Regionale del 19.04.1993, n° 24;

VISTO il parere espresso dal Collegio degli Esperti, nella riunione n. 7 del 05/04/01; in merito al progetto sopra citato: " PARERE FAVOREVOLE A CONDIZIONE CHE IL PORTONE DI INGRESSO AL GARAGE ABBAIA LE STESSE CARATTERISTICHE DEL CANCELLO ESISTENTE ADIACENTE. ".

VISTO il D.Lgs. 18/08/2000, n. 267, recante il "Testo unico delle leggi sull'ordinamento degli enti locali " ed in particolare l'art.107, comma 3, lett.f), ai sensi del quale rientra nelle attribuzioni dirigenziali l'adozione dei provvedimenti di autorizzazione, concessione o analoghi, ivi comprese le autorizzazioni e le concessioni edilizie;

AUTORIZZA

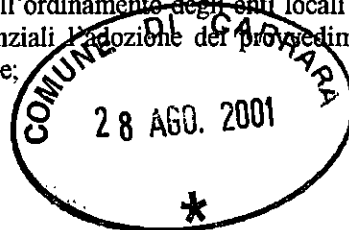

Per quanto esposto in premessa:

TAVARELLI MARIO , ad eseguire lavori di REALIZZAZIONE FRESCO AUTO sull'immobile sito in, MARINA DI CARRARA VIA GARIBALDI come da progetto presentato in data 07/03/2001, con prot. 9066 / 1656 , costituito da tavola unica, in atti depositata a condizione: CHE IL PORTONE DI INGRESSO AL GARAGE ABBAIA LE STESSE CARATTERISTICHE DEL CANCELLO ESISTENTE ADIACENTE.

Dispone la pubblicazione del presente provvedimento all'Albo Pretorio del Comune per 15 (quindici) giorni consecutivi, trascorsi i quali il presente atto verterà inviato alla competente Soprintendenza per i Beni Ambientali Architettonici Artistici e Storici di Pisa Via Lungarno Pacinotti, ai fini dell'eventuale esercizio del potere di annullamento previsto dall'art. 151; comma 4, del D.Lvo 29/10/1999 n° 490 da esercitarsi entro 60 (sessanta) dal ricevimento, da parte della stessa Soprintendenza, della documentazione tecnica. Entro il medesimo termine di 60 giorni e' consentita ai sensi del Capo III della L. 7/8/1990 n° 241 la partecipazione al procedimento anche tramite la presentazione di documenti e memorie illustrative.

Carrara, 9 giugno 2001

PUBBLICAZIONE
ALBO PRETORIO
N. 111

Pubblicato all'Albo Pretorio
del Comune di Carrara

dal

al


Il Segretario Generale

IL DIRIGENTE
Claudio Bacicalupi

SOPRINTENDENZA BENI A.A.A.S. ARCHITETTONICI
ARTISTICI E STORICI DI PISA
LIVORNO LUCCA E MASSA CARRARA

13 LUG. 2001

POS.NE. N° 18223

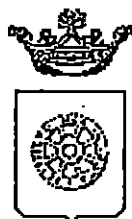

165

Comune di Carrara

SETTORE ASSETTO DEL TERRITORIO

Prot 26262/10.7.01

RACCOMANDATA A.R.

Prot. n° 9066/1656
del 28 giugno 2001

AL MINISTERO PER I BENI CULTURALI E AMBIENTALI
presso la Soprintendenza per i Beni Ambientali Architettonici Artistici e Storici
via Lungarno Pacinotti
PISA

e.p.c. TAVARELLI MARIO
VIA PRAMPOLINI 16
54036 MARINA DI CARRARA

Oggetto: Autorizzazione N° 81 del 09/06/01. Art.151 D.Lvo 29 ottobre 1999 n. 490 rilasciata al Sig. TAVARELLI MARIO relativa a lavori di **REALIZZAZIONE FRESCO AUTO**. Ubicazione delle opere: **MARINA DI CARRARA VIA GARIBALDI - fg. 104 mapp. 292. Vincoli: D.M.**


Si porta a conoscenza che è stata rilasciata autorizzazione a norma della legge in oggetto.
Si allega la seguente documentazione:

- 1) n°3 copie autorizzazione ai sensi dell'art.151 del D.Lvo 29.10.1999 n° 490;
 - 2) n° 3 copie elaborati grafici di progetto;
 - 3) n°3 copie relazione tecnica;
 - 4) documentazione fotografica dell'area interessata;
 - 5) stralcio aereofotogrammetrico scala 1:2000 della zona di intervento.
- e si invita Codesto Ministero ad esprimere deduzioni nel rispetto dei termini di legge.

Ai sensi del capo III della L. 7.8.1990 n° 241 è consentito a TAVARELLI MARIO, titolare della suddetta autorizzazione, la partecipazione al procedimento anche tramite la presentazione di documenti e memorie illustrative.

Carrara, lì 28 giugno 2001

Il Dirigente
Claudio Bacicalupi

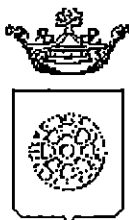

Comune di Carrara
SETTORE ASSETTO DEL TERRITORIO

IL DIRIGENTE

AUTORIZZAZIONE N. 81 del 09/06/01

PREMESSO che TAVARELLI MARIO residente in 54036 MARINA DI CARRARA in data 07/03/2001 prot. 9066 / 1656, ha presentato progetto relativo a lavori di REALIZZAZIONE FRESCO AUTO da eseguirsi sull'immobile sito in MARINA DI CARRARA VIA GARIBALDI al fine di ottenere il rilascio dell'autorizzazione prevista dall'art.151 del D. Lgs. 29 ottobre 1999, n° 490, recante il Testo Unico delle disposizioni legislative in materia di beni culturali ed ambientali;

VISTO l'art. 82 del D.P.R. 24.7.1977 n. 616, come modificato, da ultimo, dal T.U. citato, con il quale sono state delegate alle regioni le funzioni amministrative per la protezione delle bellezze naturali, per quanto attiene alla loro individuazione, tutela e relative sanzioni;

VISTA la L.R. del 2.11.1979 n. 52 e successive modifiche ed in particolare:

- l'art. 2, con il quale sono state sub-delegate ai Comuni le funzioni amministrative in materia di beni culturali e ambientali;
- l'art. 4, che stabilisce che gli atti relativi alle funzioni indicate in oggetto dovranno essere adottati in ogni Comune previo parere del Collegio degli Esperti, di cui all'art. 10, c.2, L.R. 52/99 nei casi in cui sia necessaria la concessione edilizia di cui alla Legge 28.1.1977, n. 10 e l'autorizzazione ex art 48 della Legge del 5.8.1978, n° 457;

VISTA la Legge Regionale del 19.04.1993, n° 24;

VISTO il parere espresso dal Collegio degli Esperti, nella riunione n. 7 del 05/04/01; in merito al progetto sopra citato: " PARERE FAVOREVOLE A CONDIZIONE CHE IL PORTONE DI INGRESSO AL GARAGE ABBAIA LE STESSE CARATTERISTICHE DEL CANCELLO ESISTENTE ADIACENTE. ".

VISTO il D.Lgs. 18/08/2000, n. 267, recante il "Testo unico delle leggi sull'ordinamento degli enti locali " ed in particolare l'art.107, comma 3, lett.f), ai sensi del quale rientra nelle attribuzioni dirigenziali l'adozione dei provvedimenti di autorizzazione, concessione o analoghi, ivi comprese le autorizzazioni e le concessioni edilizie;

AUTORIZZA

Per quanto esposto in premessa:

TAVARELLI MARIO, ad eseguire lavori di REALIZZAZIONE FRESCO AUTO sull'immobile sito in, MARINA DI CARRARA VIA GARIBALDI come da progetto presentato in data 07/03/2001, con prot. 9066 / 1656, costituito da tavola unica, in atti depositata a condizione: CHE IL PORTONE DI INGRESSO AL GARAGE ABBAIA LE STESSE CARATTERISTICHE DEL CANCELLO ESISTENTE ADIACENTE..

Dispone la pubblicazione del presente provvedimento all'Albo Pretorio del Comune per 15 (quindici) giorni consecutivi, trascorsi i quali il presente atto verra' inviato alla competente Soprintendenza per i Beni Ambientali Architettonici Artistici e Storici di Pisa Via Lungarno Pacinotti, ai fini dell'eventuale esercizio del potere di annullamento previsto dall'art. 151, comma 4, del D.Lvo 29/10/1999 n° 490 da esercitarsi entro 60 (sessanta) dal ricevimento, da parte della stessa Soprintendenza, della documentazione tecnica. Entro il medesimo termine di 60 giorni e' consentita ai sensi del Capo III della L. 7/8/1990 n° 241 la partecipazione al procedimento anche tramite la presentazione di documenti e memorie illustrative.

Carrara, 9 giugno 2001

PUBBLICAZIONE

ALBO PRETORIO

N. 81

Pubblicato all'Albo Pretorio


del Comune di Carrara

dal 11.6.01

al 26.6.01

Il Segretario Generale

IL DIRIGENTE
Claudio Bacicalupi

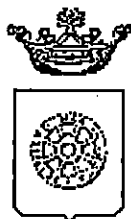

Comune di Carrara
SETTORE ASSETTO DEL TERRITORIO

RACCOMANDATA A.R.

Prot. n° 9066/1656
del 28 giugno 2001

AL MINISTERO PER I BENI CULTURALI E AMBIENTALI
presso la Soprintendenza per i Beni Ambientali Architettonici Artistici e Storici
via Lungarno Pacinotti
PISA

e.p.c. TAVARELLI MARIO
VIA PRAMPOLINI 16
54036 MARINA DI CARRARA

Oggetto: Autorizzazione N° 81 del 09/06/01. Art.151 D.Lvo 29 ottobre 1999 n. 490 rilasciata al Sig. TAVARELLI MARIO relativa a lavori di **REALIZZAZIONE FRESCO AUTO**. Ubicazione delle opere: **MARINA DI CARRARA VIA GARIBALDI** - fg. 104 mapp. 292. Vincoli: D.M.


Si porta a conoscenza che è stata rilasciata autorizzazione a norma della legge in oggetto.
Si allega la seguente documentazione:



- 1) n°3 copie autorizzazione ai sensi dell'art.151 del D.Lvo 29.10.1999 n° 490;
 - 2) n° 3 copie elaborati grafici di progetto;
 - 3) n°3 copie relazione tecnica;
 - 4) documentazione fotografica dell'area interessata;
 - 5) stralcio aereofotogrammetrico scala 1:2000 della zona di intervento.
- e si invita Codesto Ministero ad esprimere deduzioni nel rispetto dei termini di legge.

Ai sensi del capo III della L. 7.8.1990 n° 241 è consentito a TAVARELLI MARIO, titolare della suddetta autorizzazione, la partecipazione al procedimento anche tramite la presentazione di documenti e memorie illustrative.

Carrara, li 28 giugno 2001

Il Dirigente
Claudio Bacicalupi

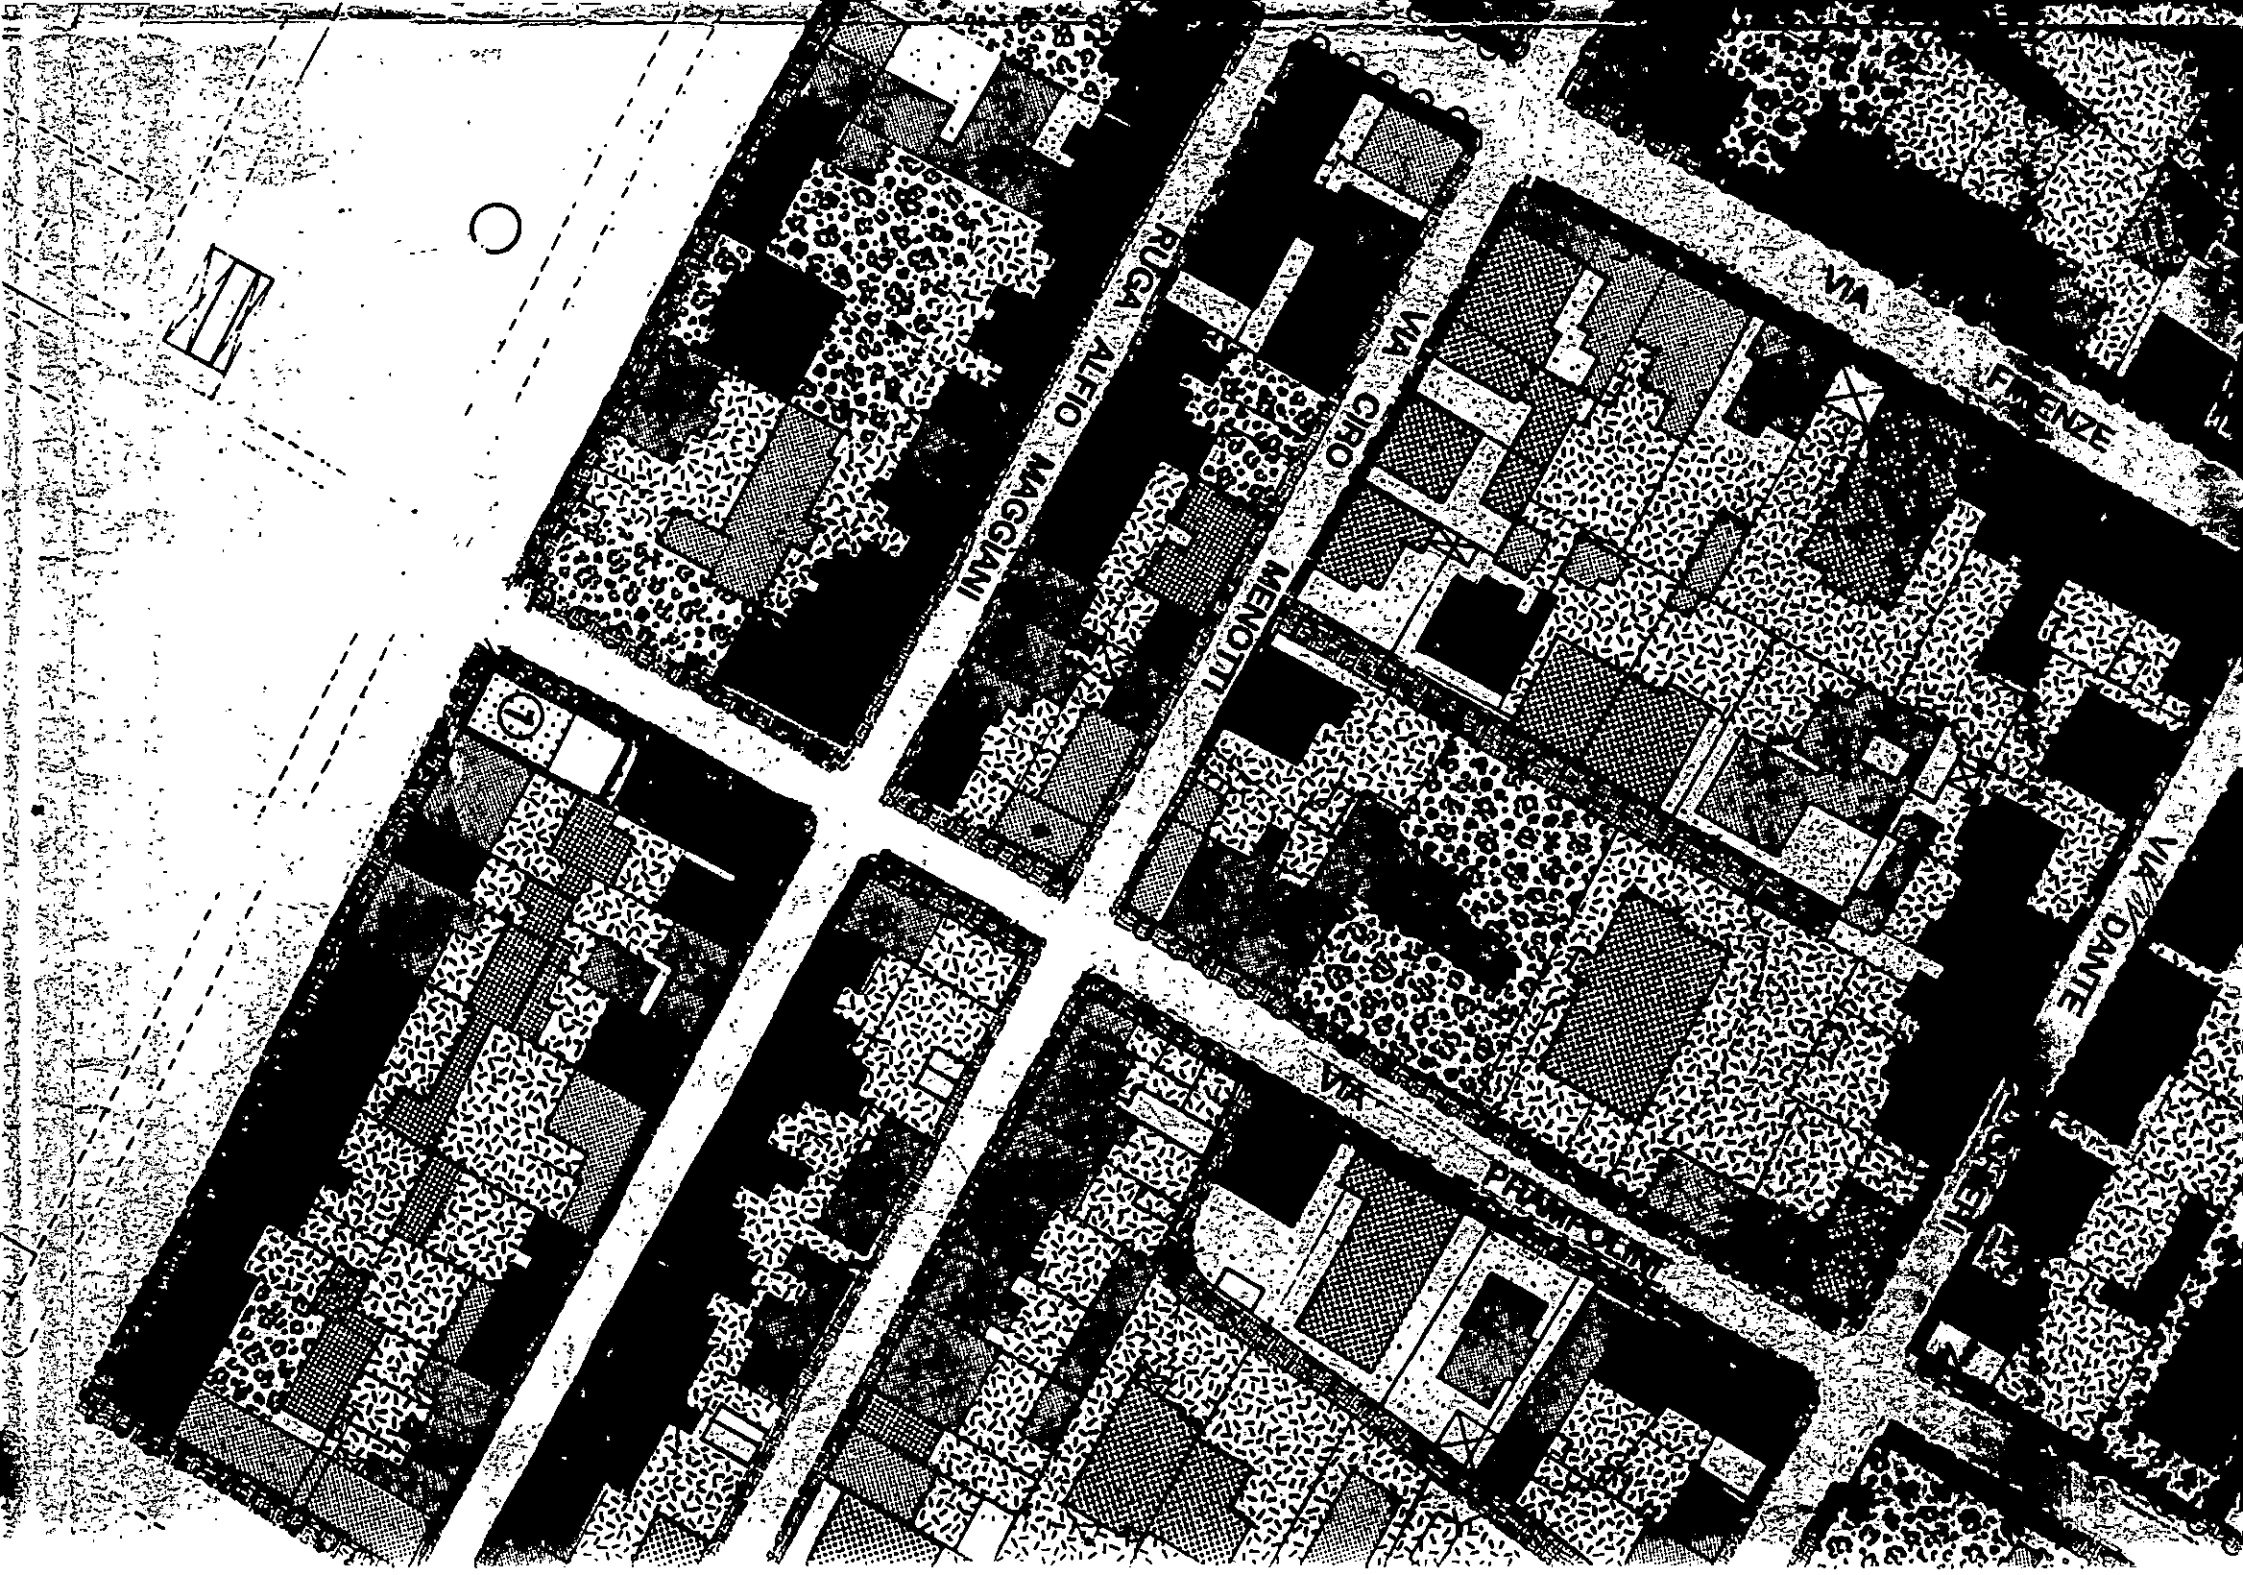

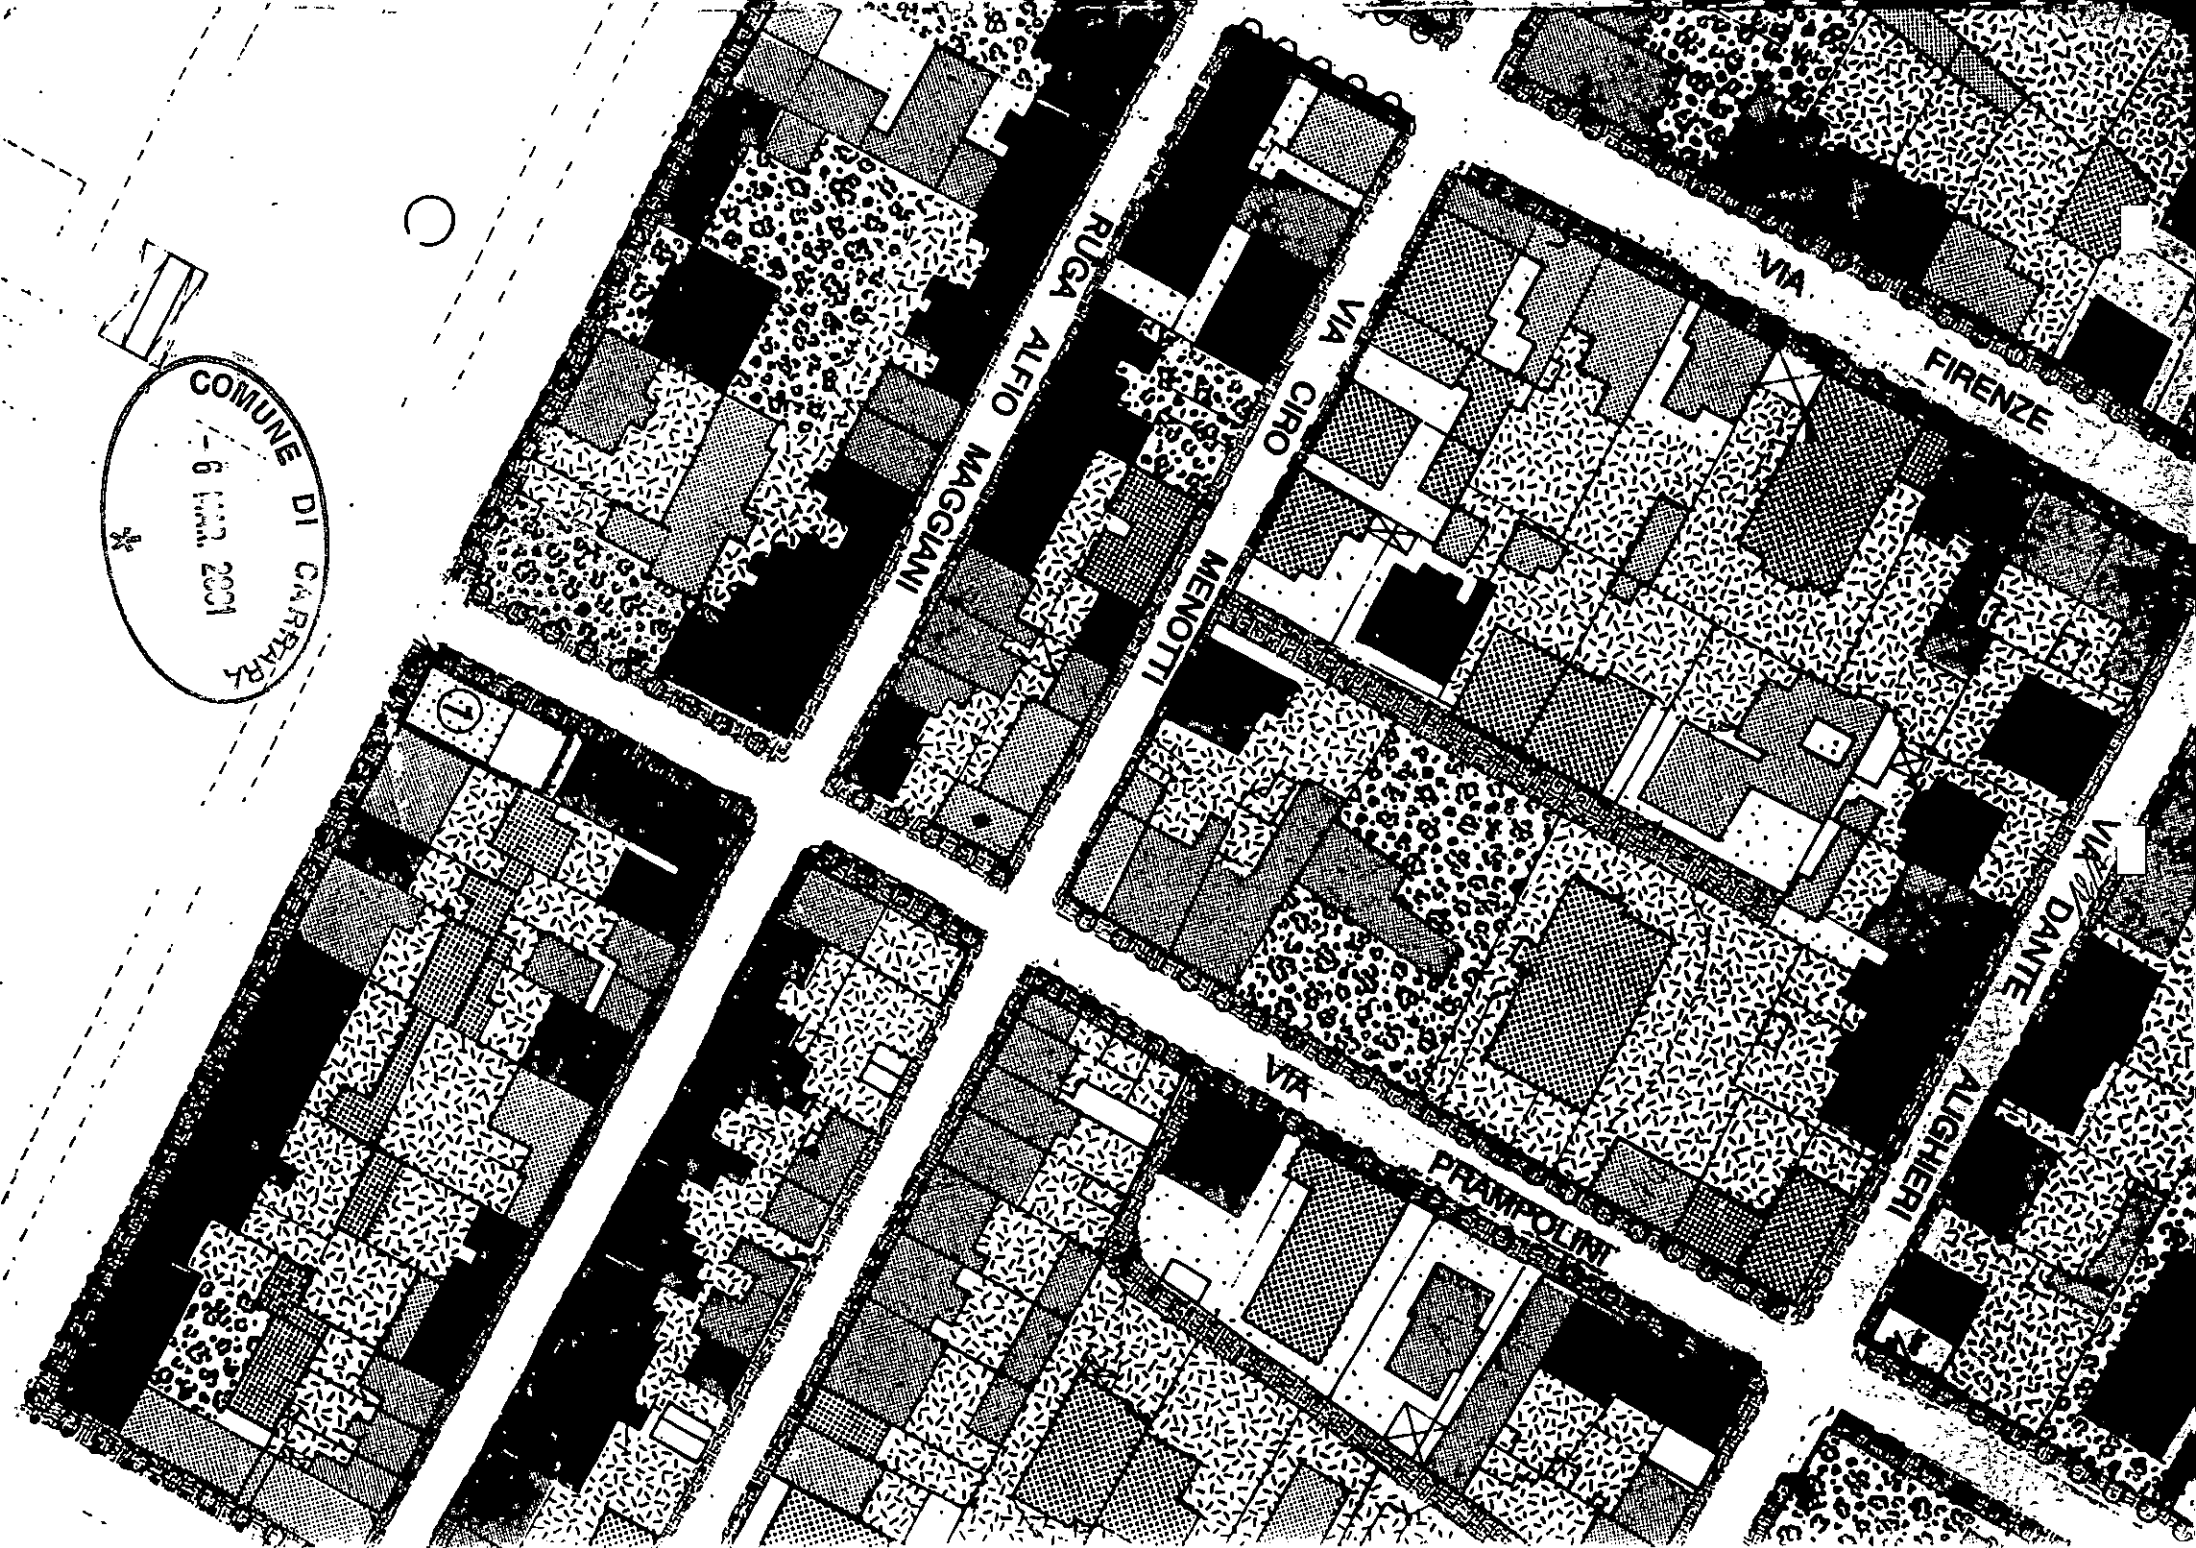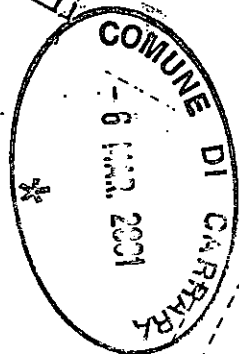

Progetto di un fresco auto da realizzarsi all'interno dell'area di proprietà del Sig. Mario Tavarèlli, in Marina di Carrara Via Garibaldi.

RELAZIONE TECNICA

L'abitazione dei Sigg. Castellini Floriana e Tavarèlli Mario, posta in Marina di Carrara angolo via Prampolini-Via Garibaldi non dispone di un adeguato ricovero auto. E' dotata però di un vano in muratura di mattoni e copertura a terrazza, ad uso ripostiglio, posto in aderenza alla recinzione dell'area di pertinenza lungo la Via Garibaldi, delle dimensioni di ml. 3,25 x 3,50 e con altezza di ml. 2,60.


Tale vano è privo di accesso carrabile dalla strada e le sue dimensioni non sono sufficienti per ospitare un'auto di media cilindrata.


All'uopo è stato redatto il progetto allegato che prevede l'apertura di un varco di ml. 2,80 x 2,20 nel muro di recinzione e l'installazione di un serramento ad apertura a bilanciere, con struttura in ferro e pannelli in legno verniciato.

Per consentire l'alloggiamento dell'auto è stata altresì prevista la demolizione del muro perimetrale verso monte e la messa in opera di una struttura in travetti di legno con sovrastante tenda della larghezza del vano e della lunghezza di ml. 2,05 e altezza di ml. 2,65.

Ciò consente inoltre di proteggere il veicolo da eventuali, probabili cadute di pigne e resina dai grossi alberi di pino esistenti nel giardino.

Carrara li 6-03-2001

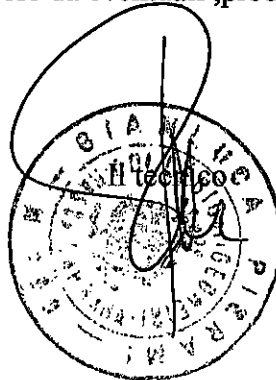

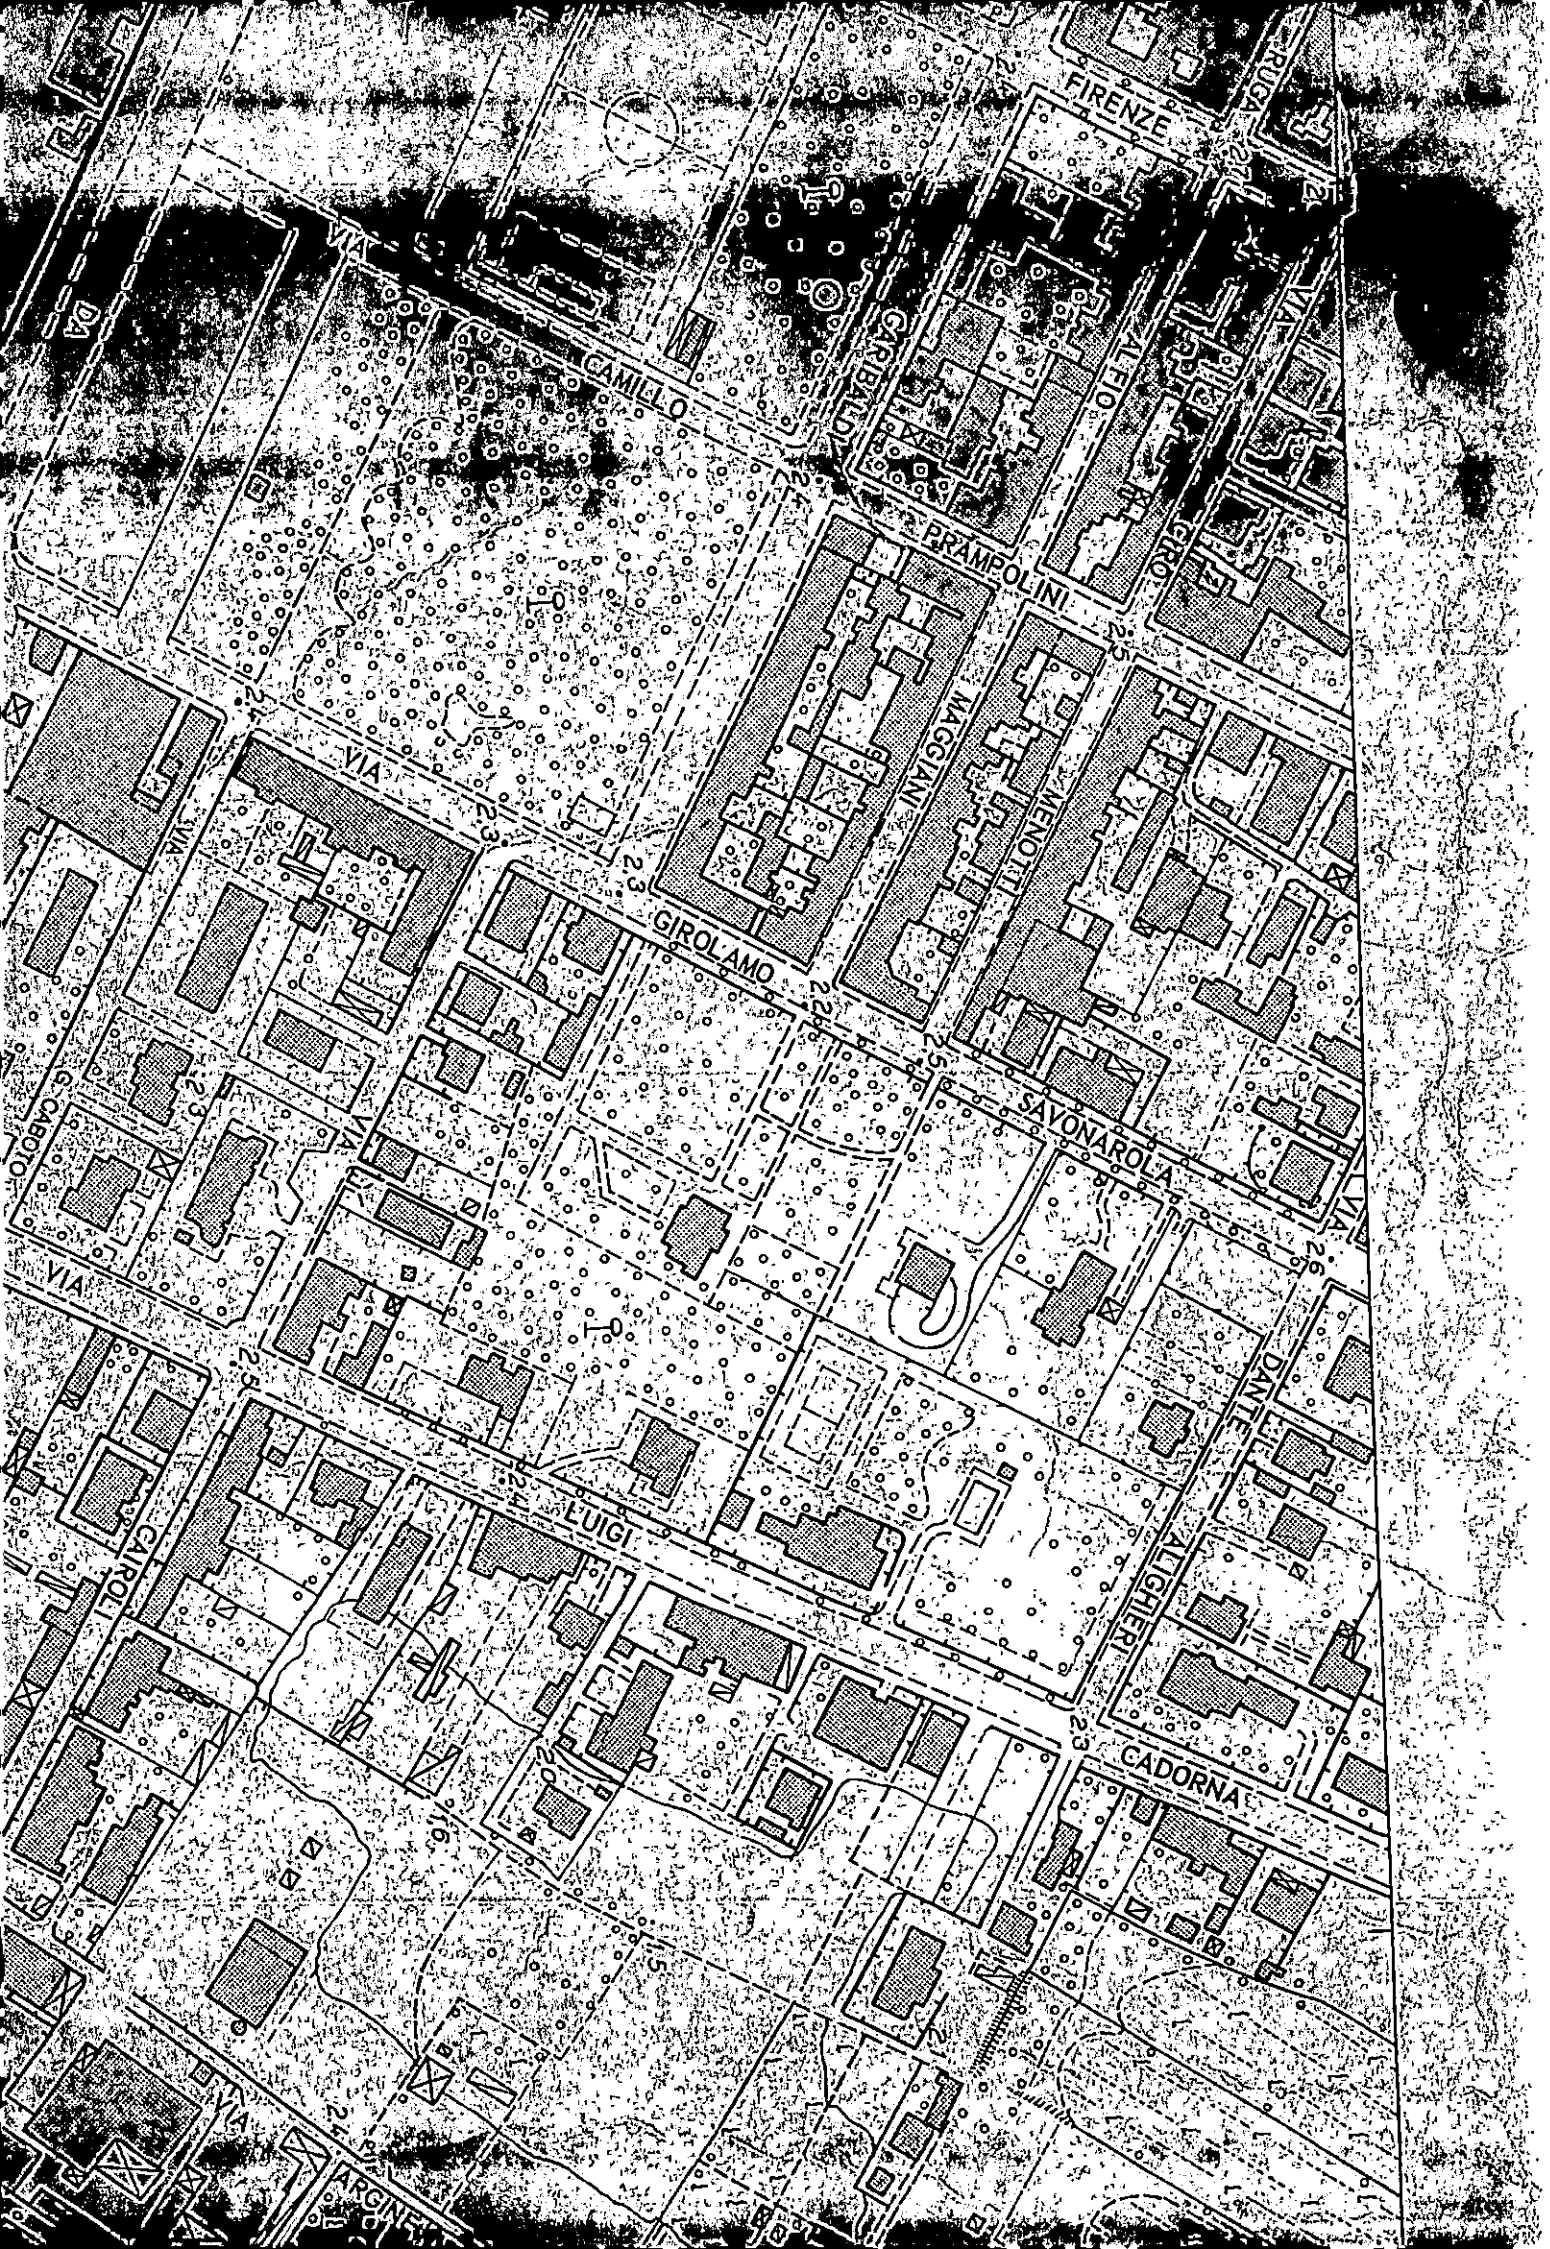

Progetto di un fresco auto da realizzarsi all'interno dell'area di proprietà del Sig. Mario Tavarelli, in Marina di Carrara Via Garibaldi.

RELAZIONE TECNICA

L'abitazione dei Sigg. Castellini Floriana e Tavarelli Mario, posta in Marina di Carrara angolo via Prampolini-Via Garibaldi non dispone di un adeguato ricovero auto. E' dotata però di un vano in muratura di mattoni e copertura a terrazza, ad uso ripostiglio, posto in aderenza alla recinzione dell'area di pertinenza lungo la Via Garibaldi, delle dimensioni di ml. 3,25 x 3,50 e con altezza di ml. 2,60.


Tale vano è privo di accesso carrabile dalla strada e le sue dimensioni non sono sufficienti per ospitare un'auto di media cilindrata.


All'uopo è stato redatto il progetto allegato che prevede l'apertura di un varco di ml. 2,80 x 2,20 nel muro di recinzione e l'istallazione di un serramento ad apertura a bilanciere, con struttura in ferro e pannelli in legno verniciato.

Per consentire l'alloggiamento dell'auto è stata altresì prevista la demolizione del muro perimetrale verso monte e la messa in opera di una struttura in travetti di legno con sovrastante tenda della larghezza del vano e della lunghezza di ml. 2,05 e altezza di ml. 2,65.

Ciò consente anche di proteggere il veicolo da eventuali, probabili cadute di pigne e resina dai grossi alberi di pino esistenti nel giardino.

Carrara li 6-03-2001

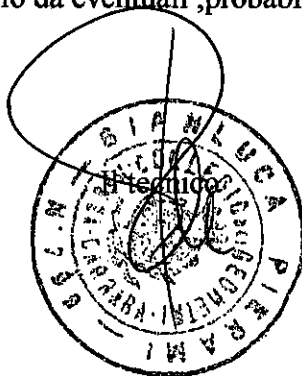

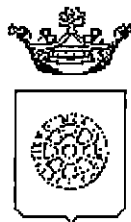

Comune di Carrara
SETTORE ASSETTO DEL TERRITORIO

IL DIRIGENTE

AUTORIZZAZIONE N. 81 del 09/06/01

PREMESSO che TAVARELLI MARIO residente in 54036 MARINA DI CARRARA in data 07/03/2001 prot. 9066 / 1656, ha presentato progetto relativo a lavori di REALIZZAZIONE FRESCO AUTO da eseguirsi sull'immobile sito in MARINA DI CARRARA VIA GARIBALDI al fine di ottenere il rilascio dell'autorizzazione prevista dall'art.151 del D. Lgs. 29 ottobre 1999, n° 490, recante il Testo Unico delle disposizioni legislative in materia di beni culturali ed ambientali;

VISTO l'art. 82 del D.P.R. 24.7.1977 n. 616, come modificato, da ultimo, dal T.U. citato, con il quale sono state delegate alle regioni le funzioni amministrative per la protezione delle bellezze naturali, per quanto attiene alla loro individuazione, tutela e relative sanzioni;

VISTA la L.R. del 2.11.1979 n. 52 e successive modifiche ed in particolare:

- l'art. 2, con il quale sono state sub-delegate ai Comuni le funzioni amministrative in materia di beni culturali e ambientali;
- l'art. 4, che stabilisce che gli atti relativi alle funzioni indicate in oggetto dovranno essere adottati in ogni Comune previo parere del Collegio degli Esperti, di cui all'art. 10, c.2, L.R. 52/99 nei casi in cui sia necessaria la concessione edilizia di cui alla Legge 28.1.1977, n. 10 e l'autorizzazione ex art 48 della Legge del 5.8.1978, n° 457;

VISTA la Legge Regionale del 19.04.1993, n° 24;

VISTO il parere espresso dal Collegio degli Esperti, nella riunione n. 7 del 05/04/01; in merito al progetto sopra citato : " PARERE FAVOREVOLE A CONDIZIONE CHE IL PORTONE DI INGRESSO AL GARAGE ABBA LE STESSE CARATTERISTICHE DEL CANCELLO ESISTENTE ADIACENTE. "

VISTO il D.Lgs. 18/08/2000, n. 267, recante il "Testo unico delle leggi sull'ordinamento degli enti locali " ed in particolare l'art.107, comma 3, lett.f), ai sensi del quale rientra nelle attribuzioni dirigenziali l'adozione dei provvedimenti di autorizzazione, concessione o analoghi, ivi comprese le autorizzazioni e le concessioni edilizie;

AUTORIZZA


Per quanto esposto in premessa:

TAVARELLI MARIO, ad eseguire lavori di REALIZZAZIONE FRESCO AUTO sull'immobile sito in, MARINA DI CARRARA VIA GARIBALDI come da progetto presentato in data 07/03/2001, con prot. 9066 / 1656, costituito da tavola unica, in atti depositata a condizione: CHE IL PORTONE DI INGRESSO AL GARAGE ABBA LE STESSE CARATTERISTICHE DEL CANCELLO ESISTENTE ADIACENTE..

Dispone la pubblicazione del presente provvedimento all'Albo Pretorio del Comune per 15 (quindici) giorni consecutivi, trascorsi i quali il presente atto verra' inviato alla competente Soprintendenza per i Beni Ambientali Architettonici Artistici e Storici di Pisa Via Lungarno Pacinotti, ai fini dell'eventuale esercizio del potere di annullamento previsto dall'art. 151, comma 4, del D.Lgs. 29/10/1999 n° 490 da esercitarsi entro 60 (sessanta) dal ricevimento, da parte della stessa Soprintendenza, della documentazione tecnica. Entro il medesimo termine di 60 giorni e' consentita ai sensi del Capo III della L. 7/8/1990 n° 241 la partecipazione al procedimento anche tramite la presentazione di documenti e memorie illustrative.

Carrara, 4 giugno 2001


IL DIRIGENTE
Claudio Bacicalupi

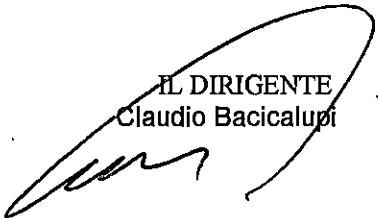


Linea legno...



modello BOTTICELLI

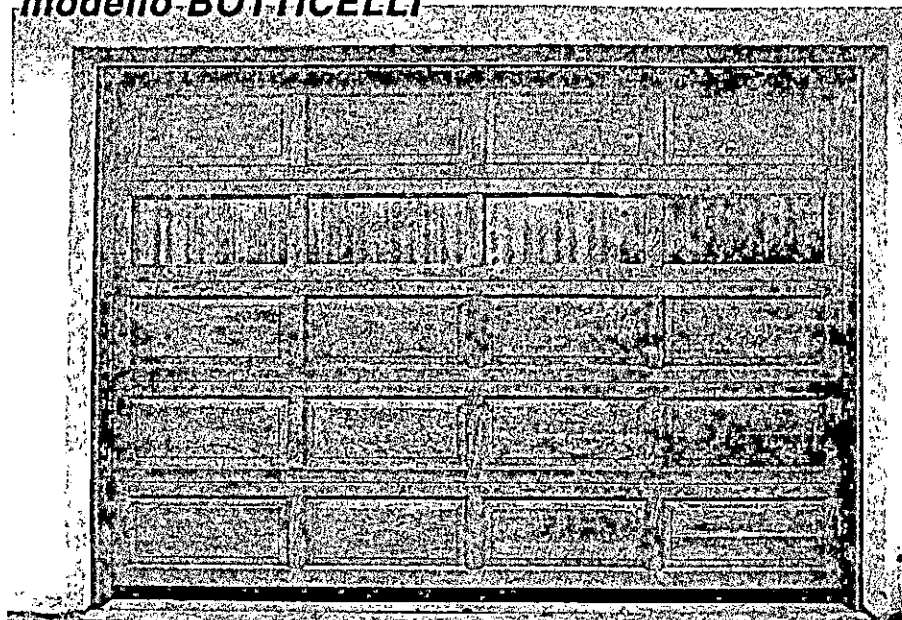

Modello Raffaello e Botticelli
pannelli in cassettoni in abete o hemlock con buona reazione agli sbalzi di umidità, poichè è costruito con telaio lavorato a profilo e contro profilo dove, al momento dell'assemblaggio vengono alloggiati pannelli lavorati a bugna esterni e pannelli lisci accostati internamente.

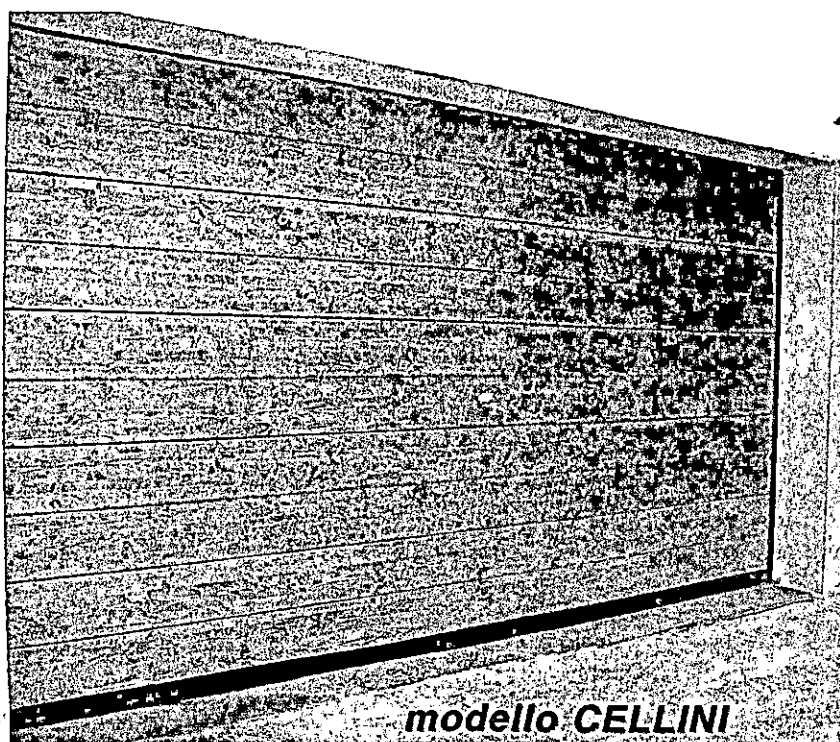


Modello Giotto e Cellini

Pannelli a due o quattro doghe in abete a tre strati, particolarmente resistente agli sbalzi di umidità, e all'esposizione al sole.

Questo è possibile grazie alla struttura composta da un telaio interno di sostegno, rivestito di pannelli a tre strati incrociati su entrambi i lati, tale accorgimento permette stabilità ed isolamento dal manto.

modello CELLINI

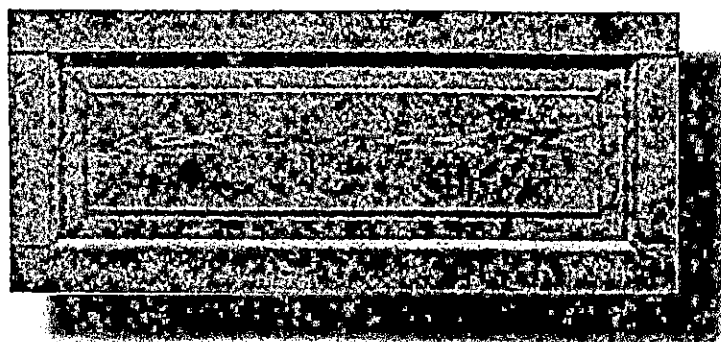

particolare cassettone

A richiesta:

- finestratura in legno (predisposizione per vetratura)
- porta pedonale laterale;
- veletta di compensazione superiore in legno
- motorizzazione a traino



SETTORE ASSETTO DEL TERRITORIO

SCHEDA INFORMATIVA DEGLI STRUMENTI URBANISTICI

ISTR. N. 72/01 RICHIEDENTE Castellini Florianca
Immobile ubicato in loc. Marina Foglio 100 Mappali 292

PIANO STRUTTURALE VIGENTE

Sub sistema : _____ U.T.O.E. _____

Area o Edificio assoggettato ad invariante SI ☒ Tipo Invariante Centro Storico di Marina
NO ☐

VINCOLI SPECIFICI

- ☒ - Paesaggistico di alla Legge 1497/39 ☒ - Idrogeologico LN 3267/23
☐ - Legge 431/85 lettere a-b-c ☐ - Legge 431/85 lettera m (zone di interesse archeologico)
☐ - Legge 431/85 lettera g (boschi) ☐ - Legge 431/85 lettera d (montagne oltre 1200 m)
☐ - Altri _____

Area compresa nella perimetrazione delle zone a rischio..... ☐ - P.I.3. ☐ - P.I.4. ☐ - R.I.3 ☐ - R.I.4
(DELIBERA G.R.T. N. 1212 DEL 02.11.99 pubbl. BURT n°47 del 24.11.99)

REGOLAMENTO URBANISTICO

- ☐ - Area posta al di fuori del perimetro Centro Abitato
☐ - Area entro Piano di Recupero Torrente Carrione. Zonizzazione _____
☐ - Area entro perimetro Progetto d'Area n° _____ ☐ - Area entro Centro Storico
☐ - Area entro Sistema funzionale del carrione ☐ - Area entro Piano Particolareggiato degli Arenili

Destinazione Fabbricati

Sottocategoria: A1/A Parte. A4 Parte
Pertinenza: Giardini Storici (intervento) e verde privato
Eventuale osservazione n° _____

Destinazione Terreni

Sottocategoria: _____
Eventuale osservazione n° _____

Previsioni della TAV. 2 R.U. ☐ - Zona di Mantenimento ☐ - Zona di Consolidamento
☐ - Zona di Trasformazione ☐ - Zona di Conservazione

- ☐ - Entro Area di Rispetto Stradale ☐ - Entro Area di Rispetto Autostradale
☐ - Entro Area di Rispetto Ferroviaria ☐ - Fabbricato Vincolato dalla 1089/39
☐ - Entro perimetro Parco delle Apuane L.R. 65/97 ☐ - Entro perimetro Zona di Cava L.R. 65/97
☐ - Entro perimetro Area Contigua L.R. 65/97 ☐ - Entro perimetro C.Z.I.A.
☐ - Altro _____

☐ - Immobili interessati da variante adottata. Zonizzazione _____

Carrara 12/03

IL TECNICO

Progetto di un fresco auto da realizzarsi all'interno dell'area di proprietà del Sig. Mario Tavarèlli, in Marina di Carrara Via Garibaldi.

RELAZIONE TECNICA

L'abitazione dei Sigg. Castellini Floriana e Tavarèlli Mario, posta in Marina di Carrara angolo via Prampolini-Via Garibaldi non dispone di un adeguato ricovero auto. E' dotata però di un vano in muratura di mattoni e copertura a terrazza, ad uso ripostiglio, posto in aderenza alla recinzione dell'area di pertinenza lungo la Via Garibaldi, delle dimensioni di ml. 3,25 x 3,50 e con altezza di ml. 2,60.


Tale vano è privo di accesso carrabile dalla strada e le sue dimensioni non sono sufficienti per ospitare un'auto di media cilindrata.


All'uopo è stato redatto il progetto allegato che prevede l'apertura di un varco di ml. 2,80 x 2,20 nel muro di recinzione e l'installazione di un serramento ad apertura a bilanciere, con struttura in ferro e pannelli in legno verniciato.

Per consentire l'alloggiamento dell'auto è stata altresì prevista la demolizione del muro perimetrale verso monte e la messa in opera di una struttura in travetti di legno con sovrastante tenda della larghezza del vano e della lunghezza di ml. 2,05 e altezza di ml. 2,65.

Ciò consente anche di proteggere il veicolo da eventuali, probabili cadute di pigne e resina dai grossi alberi di pino esistenti nel giardino.

Carrara li 6-03-2001

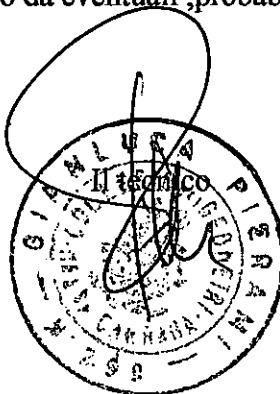

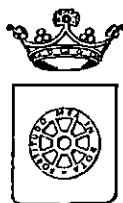

COMUNE DI CARRARA SETTORE ASSETTO DEL TERRITORIO

prot. n° 9066/1656
del 19 marzo 2001

RACCOMANDATA A.R.

Alla Cortese Attenzione Sig.
TAVARELLI MARIO
VIA PRAMPOLINI 16
54036 MARINA DI CARRARA

e p. c.: PIERAMI GEOM.GIANLUCA
VIA DEI MILLE 27
54036 MARINA DI CARRARA

Istr.Tec.Dir.Pezzica Geom.Rodolfo
S E D E

OGGETTO : Comunicazione di interruzione termini di cui al comma 4 dell'art.7 della L.R. 52/99.
Richiesta autorizzazione edilizia.

In relazione all'istanza presentata il 07/03/01 finalizzata all'ottenimento della autorizzazione edilizia, proprietà distinta al N.C.E.U. al foglio n° 104 e mappale/i n° 292, inerente a lavori di REALIZZAZIONE FRESCO AUTO, siti in MARINA DI CARRARA VIA GARIBALDI si comunica che la domanda presentata dalla S.V., è giacente presso l'ufficio dell'Istruttore Istr.Tec.Dir.Pezzica Geom.Rodolfo dove a seguito di esame, ai fini istruttori, è risultata incompleta della seguente documentazione:

- documentazione fotografica, relazione tecnica e completamento disegni

-


-

-;

La documentazione di cui sopra dovrà essere trasmessa entro 90 giorni dal ricevimento della presente in unica soluzione al Protocollo Generale, su copia della presente comunicazione. In caso di non ottemperanza l'istanza di concessione verrà archiviata ed il riesame della stessa potrà essere attivato solo in seguito alla presentazione di una nuova istanza.

In osservanza agli articoli 5 e 7 e segg. della legge 7 agosto 1990, n° 241, si informa che l'Ufficio competente per la suddetta verifica è l'U.O. "Edilizia Privata", la pratica è stata assegnata all'Istruttore Tecnico Istr.Tec.Dir.Pezzica Geom.Rodolfo (tel.0585/6411), e che il **Settore Urbanistica è aperto al pubblico esclusivamente il Martedì e Giovedì dalle ore 8.30 alle ore 12.30**. Si invita la S.V., qualora dovesse rivolgersi presso il Settore Urbanistica o intraprendere corrispondenza a citare le sottoelencate diciture: Prot. n°9066/1656 del 19 marzo 2001 e istuttoria 72AUT/01.

Il Tecnico Istruttore
Istr.Tec.Dir.Pezzica Geom.Rodolfo.

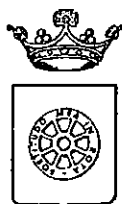

COMUNE DI CARRARA
SETTORE ASSETTO DEL TERRITORIO

prot. n° 9066/1656
del 7 marzo 2001

A: TAVARELI MARIO
VIA PRAMPOLINI 16
54036 MARINA DI CARRARA

e p. c.: PIERAMI GEOM.GIANLUCA
VIA DEI MILLE 27
54036 MARINA DI CARRARA

OGGETTO : Richiesta AUT edilizia. Comunicazione Responsabile del
Procedimento.


In relazione all'istanza recante data il 07/03/01 e ns. protocollo n° 1656 per la quale si domanda il rilascio di autorizzazione edilizia, relativa ai all'immobile distinto al N.C.E.U. al foglio n° 104 e mappale/i n° 292, sito in MARINA DI CARRARA VIA GARIBALDI, inerente a lavori di REALIZZAZIONE FRESCO AUTO, si comunica che il Responsabile del Procedimento è Istr.Tec.Dir.Pezzica Geom.Rodolfo, Settore Amm.ne Assetto del Territorio, Unità Operativa Edilizia Privata - tel. 0585/6411.

Nel caso la S.V. avesse necessità di inviare ulteriori comunicazioni relative all'oggetto della richiesta è pregato di citare il numero di Prot. 1656 e la data 07/03/01 - istr. 72AUT/01.

Carrara 7 marzo 2001.

amm.vo:Ferrari

Il Dirigente
(Claudio Bacicalupi)

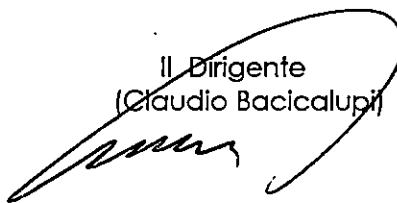




Data : 23/02/2001

Ora : 9.33.41

Ufficio del Territorio di MASSA
Visura per immobile
Situazione degli atti informatizzati al 23/02/2001

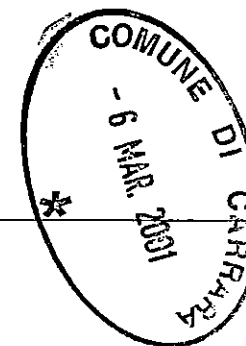

Visura n. : 17618

Pag : 1 Fine

Dati della richiesta	TAVARELLI MARIO
Soggetto Individuato	Fabbricati siti nel comune di CARRARA (Codice : B832) TAVARELLI MARIO nato a CARRARA il 14/02/1927 C. F. : TVRMRA27B14B832J Dati relativi all'immobile selezionato

UNITA' IMMOBILIARE

DATI IDENTIFICATIVI				DATI DI CLASSAMENTO						DATI DERIVANTI DA	
N.	Foglio	Particella	Sub.	Zona Cens.	Micro Zona	Categoria	Classe	Consistenza	Superficie catastale		Rendita
1	104	292	3	1	-	A/7	2	16 vani	-	L. 5. 440. 000 Euro 2. 809,53	VARIAZIONE n. 715. 1/2000 del 01/03/2000 in atti dal 01/03/2000 (protocollo n. 19564) AMPLIAMENTO- DIVERSA DISTRIBUZIONE DEGLI SPAZI INTERNI
Indirizzo				VIA CAVOUR n. 16 piano: T- 1- 2-2							
Annotazioni				Classamento D. M. 701/94							

INTESTATI

N.	DATI ANAGRAFICI	CODICE FISCALE	DIRITTI E ONERI REALI
1	CASTELLINI FLOREANNA, nata a AMEGLIA il 10/01/1951	CSTFRN51A50A261R	Nuda proprieta` per 1/1 in regime di separazione dei beni
2	TAVARELLI MARIO, nato a CARRARA il 14/02/1927	TVRMRA27B14B832J	Usufrutto per 1/1
DATI DERIVANTI DA		ISTRUMENTO (ATTO PUBBLICO) Trascrizione n. 1410. 1/2000 del 10/03/2000 in atti dal 04/09/2000 Repertorio: 212830 Rogante: LUCENTINI GUIDO Sede: CARRARA COMPRAVENDITA	

Righe utili ai fini della liquidazione n. 21

Richiesta n. 46895

Importo della liquidazione : L. 2. 500 - Euro 1 , 29

