


26 MAR. 1991

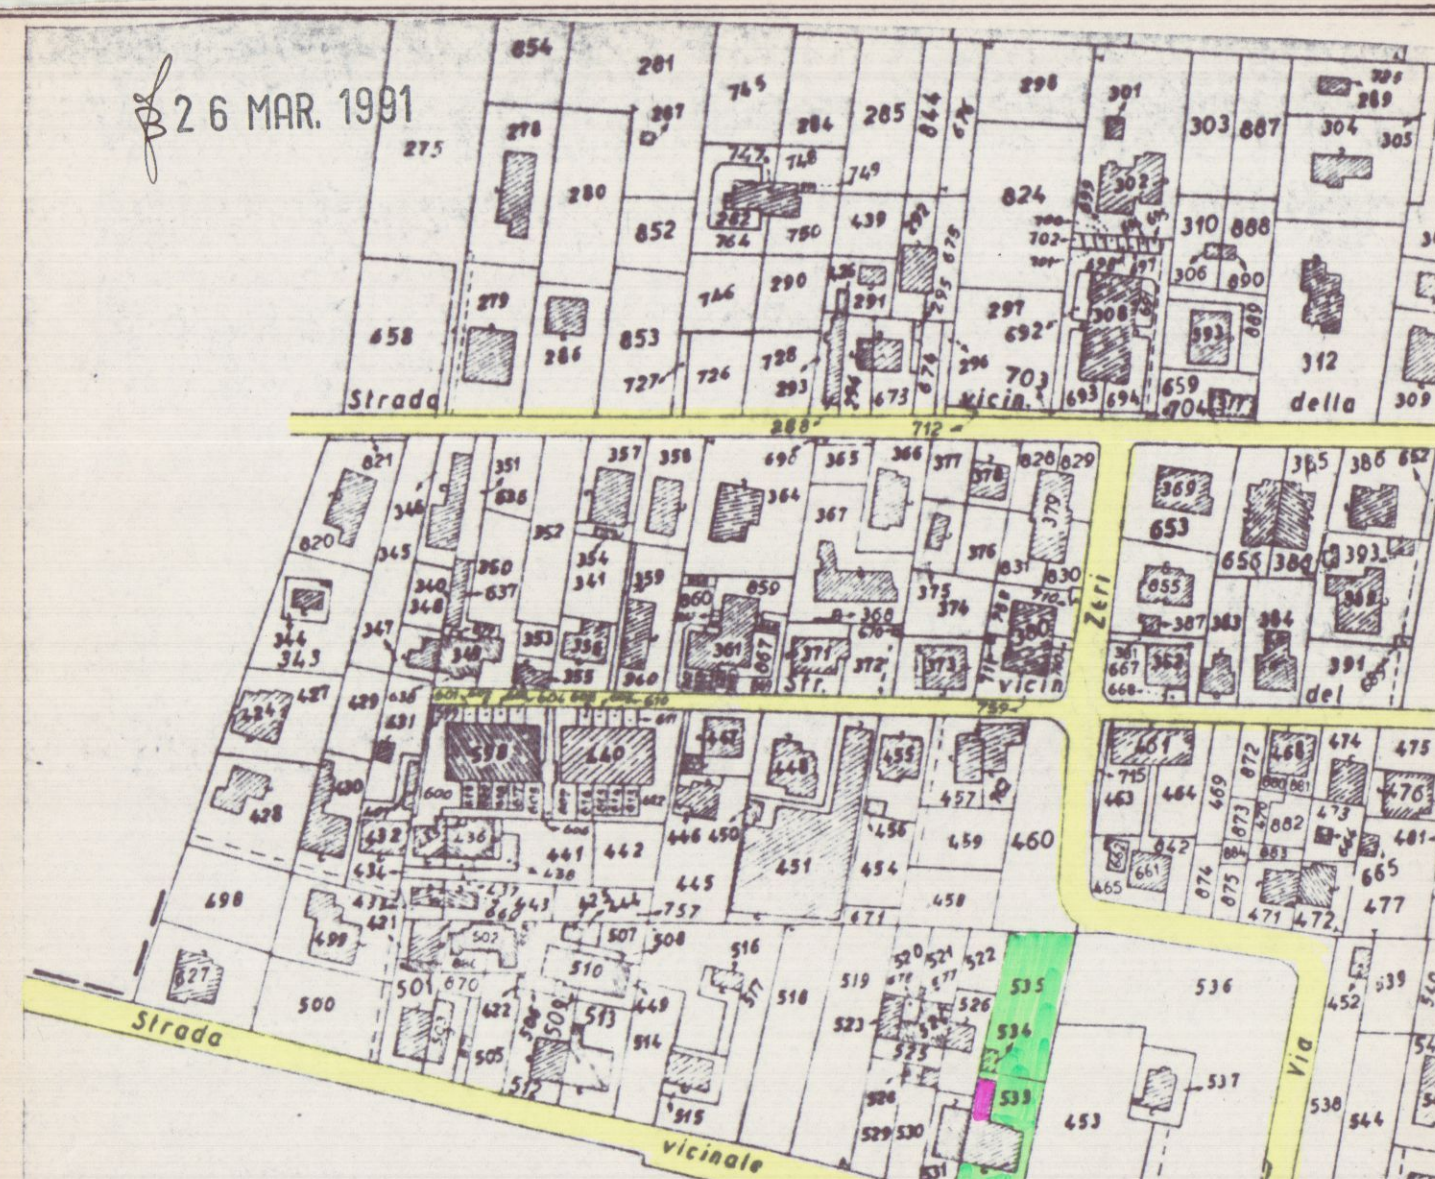

PLANIMETRIA 1:2000 FOG. 78 MAP. 533

APPROVATO

PROGETTO
PER LA DIVISIONE E RISTRUTTURAZIONE DI UN APPARTAMENTO AL PIANO
TERRA DI FABBRICATO IN MARINA DI CARRARA VIA BASSAGRANDE 64
DI PROP. SIG. RE DEL HERO LILIANA E ADELAIDE

U. Pirelli
11 MAR. 1991



533 mq. 580

IN PROGETTO


PT 11,68 x 5,60 = mq. 65,41 x h = 3,75 = 245,28 mc.

ESISTENTE NON INTERESSATO DA INTERVENTO:


MQ. 112,89 mc. 924,92

PROPRIETA'


DEMOLIZIONE
RICOSTRUZIONE

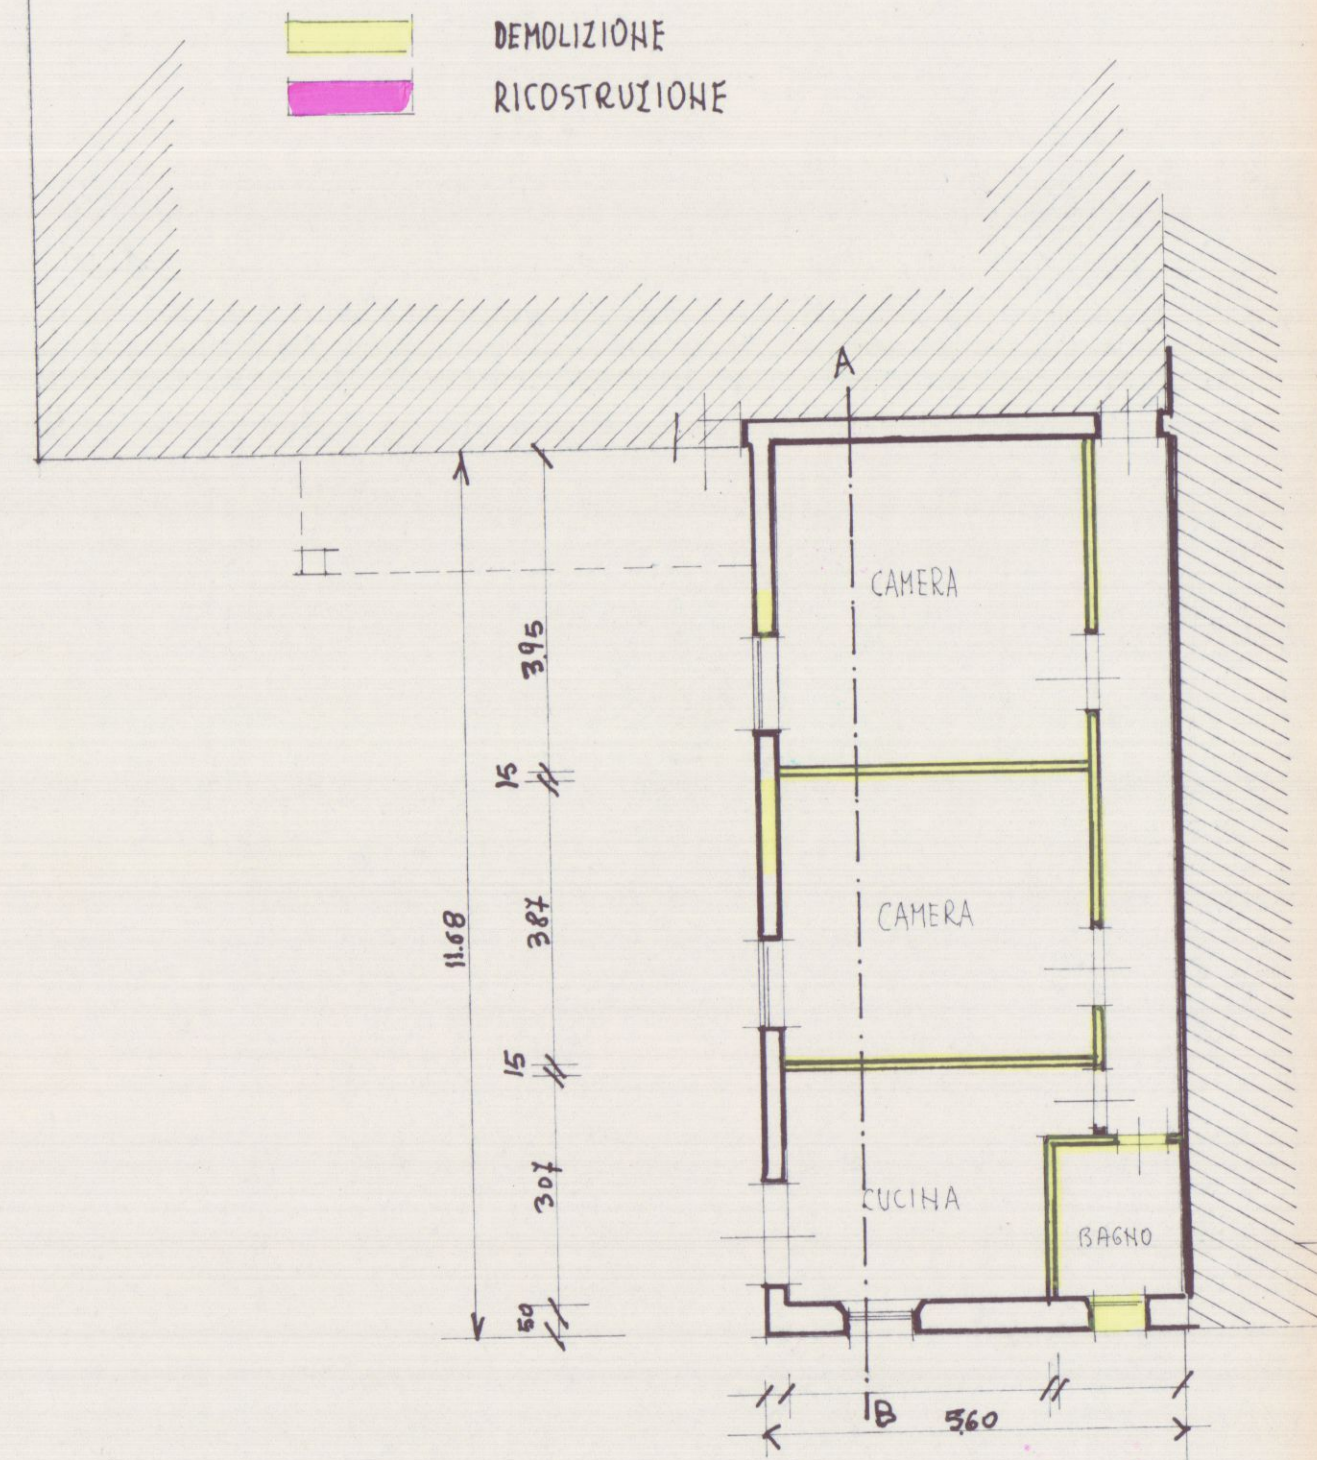

PIANO TERRA ATTUALE

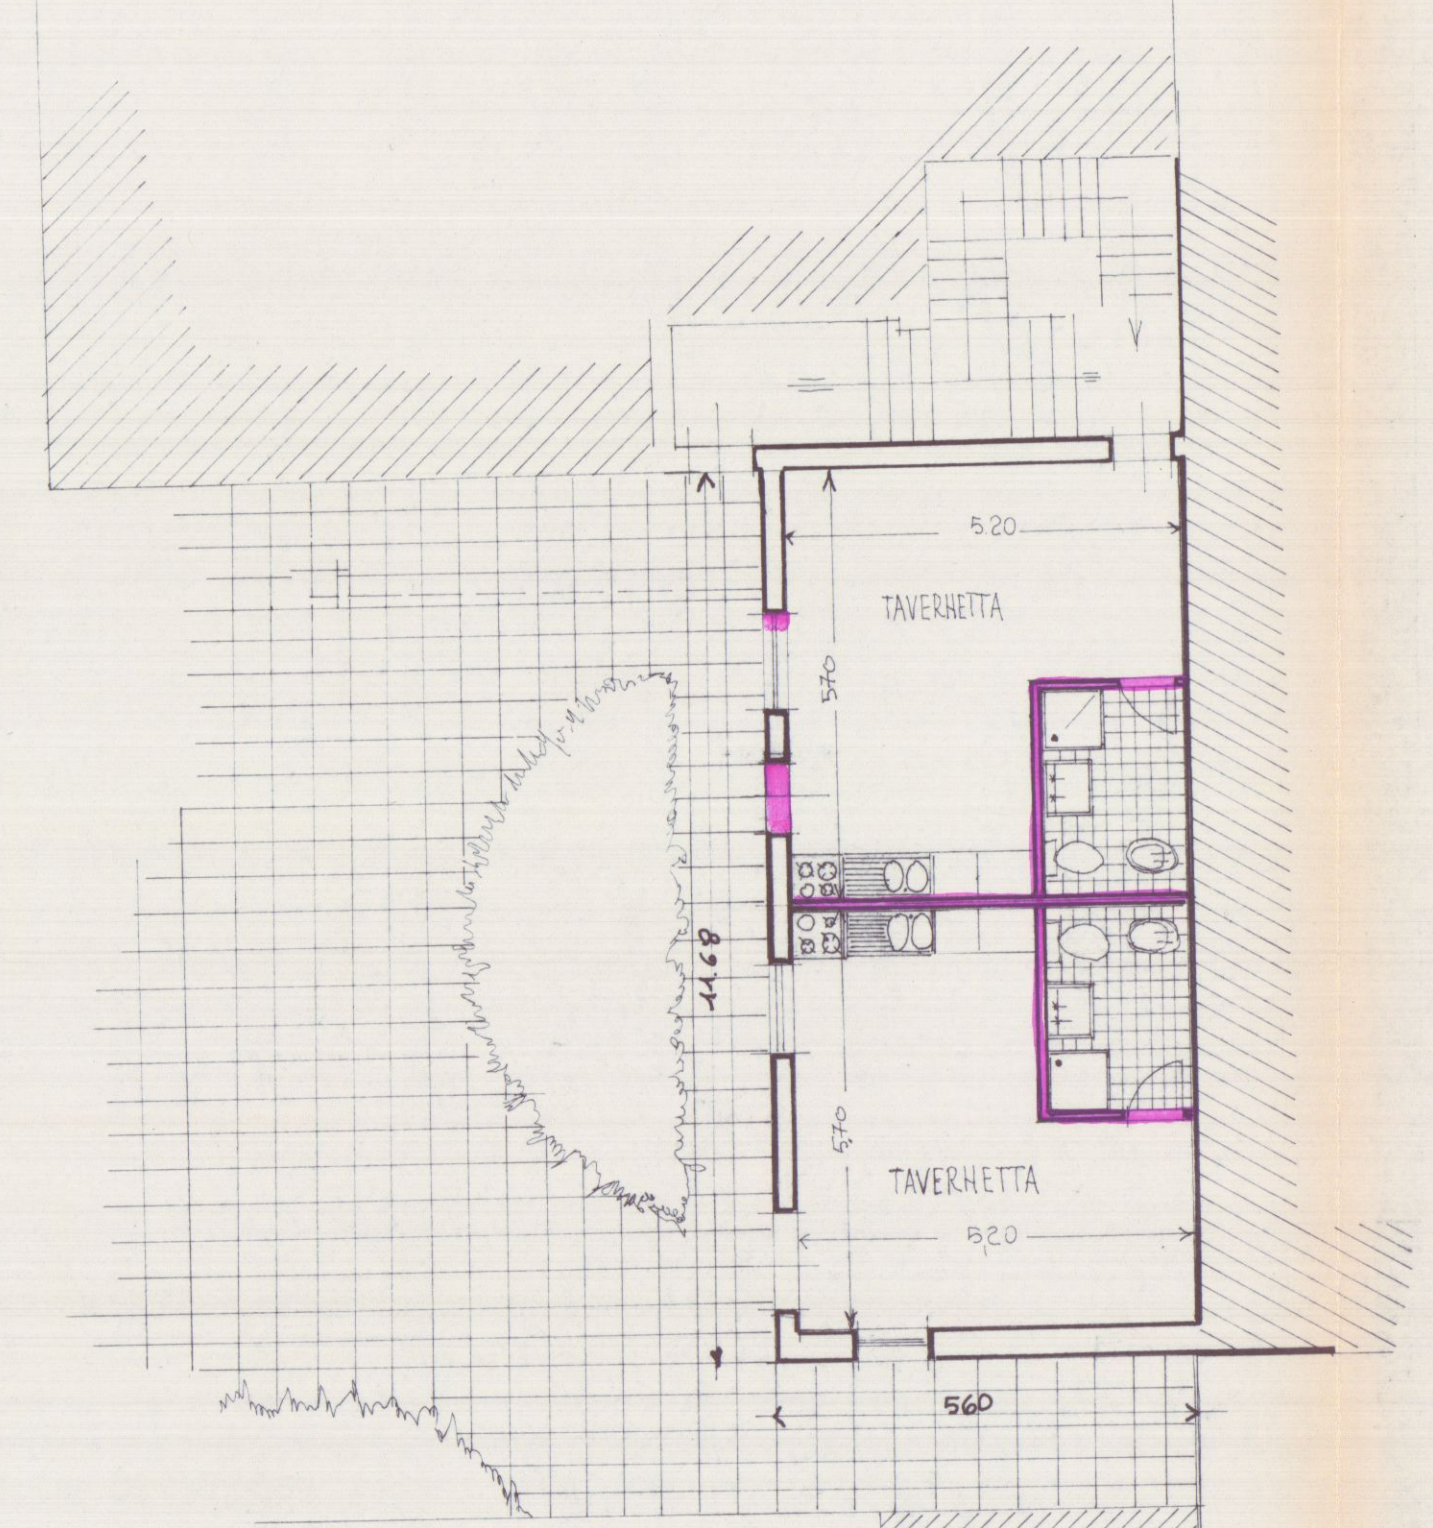

NUOVO PIANO TERRA

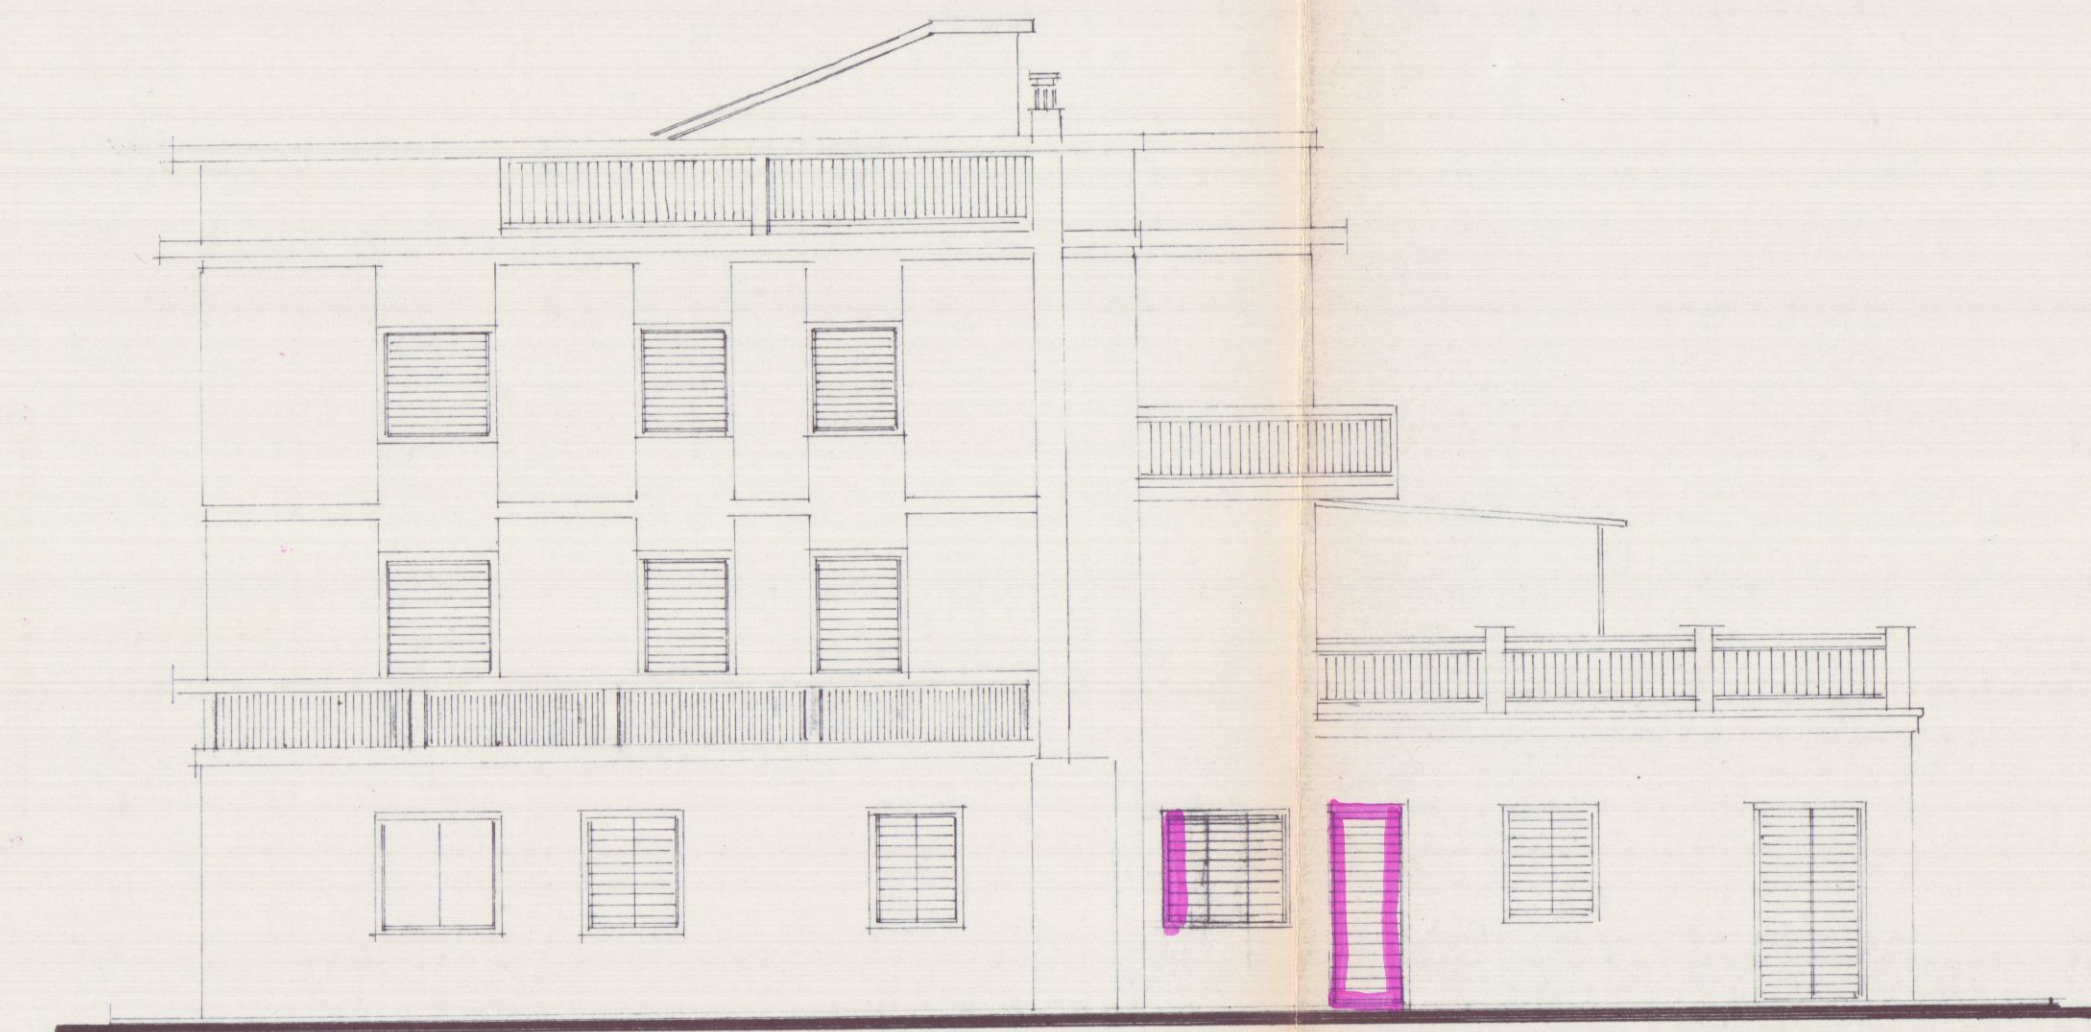


PROSPETTO DI LEVANTE

PROSPETTO LATO MONTE



PARETE DA DEMOLIRE
PARETE DA COSTRUIRE

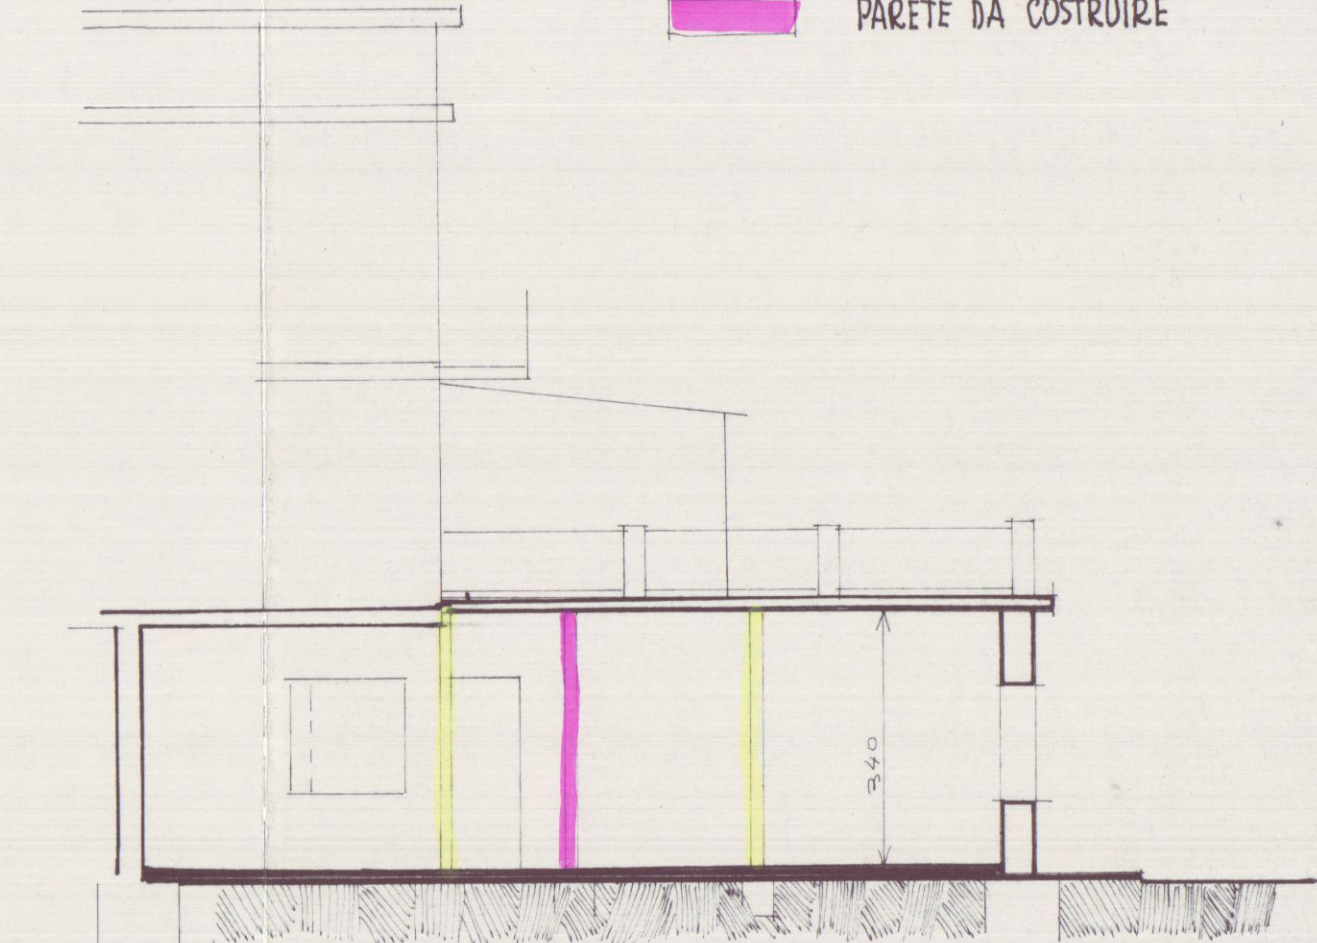

SEZIONE A:B