

10 AGO. 1970

IMMOBILIARE S.E.D.I.

LA BASSA 1:500.

A/6

PLANIMETRIA GENERALE.

VARIANTE


DOTT. ARCH. E. BIENAIME
Iscriz. Albo Arch. Toscana N. 497

[Signature]

Approvato dal Sindaco alle condizioni
Indicate nel permesso di costruzione
N° 1412 del 19 AGO. 1970
L. G. CAPO

19 AGO. 1970
L. G. CAPO

[Signature]

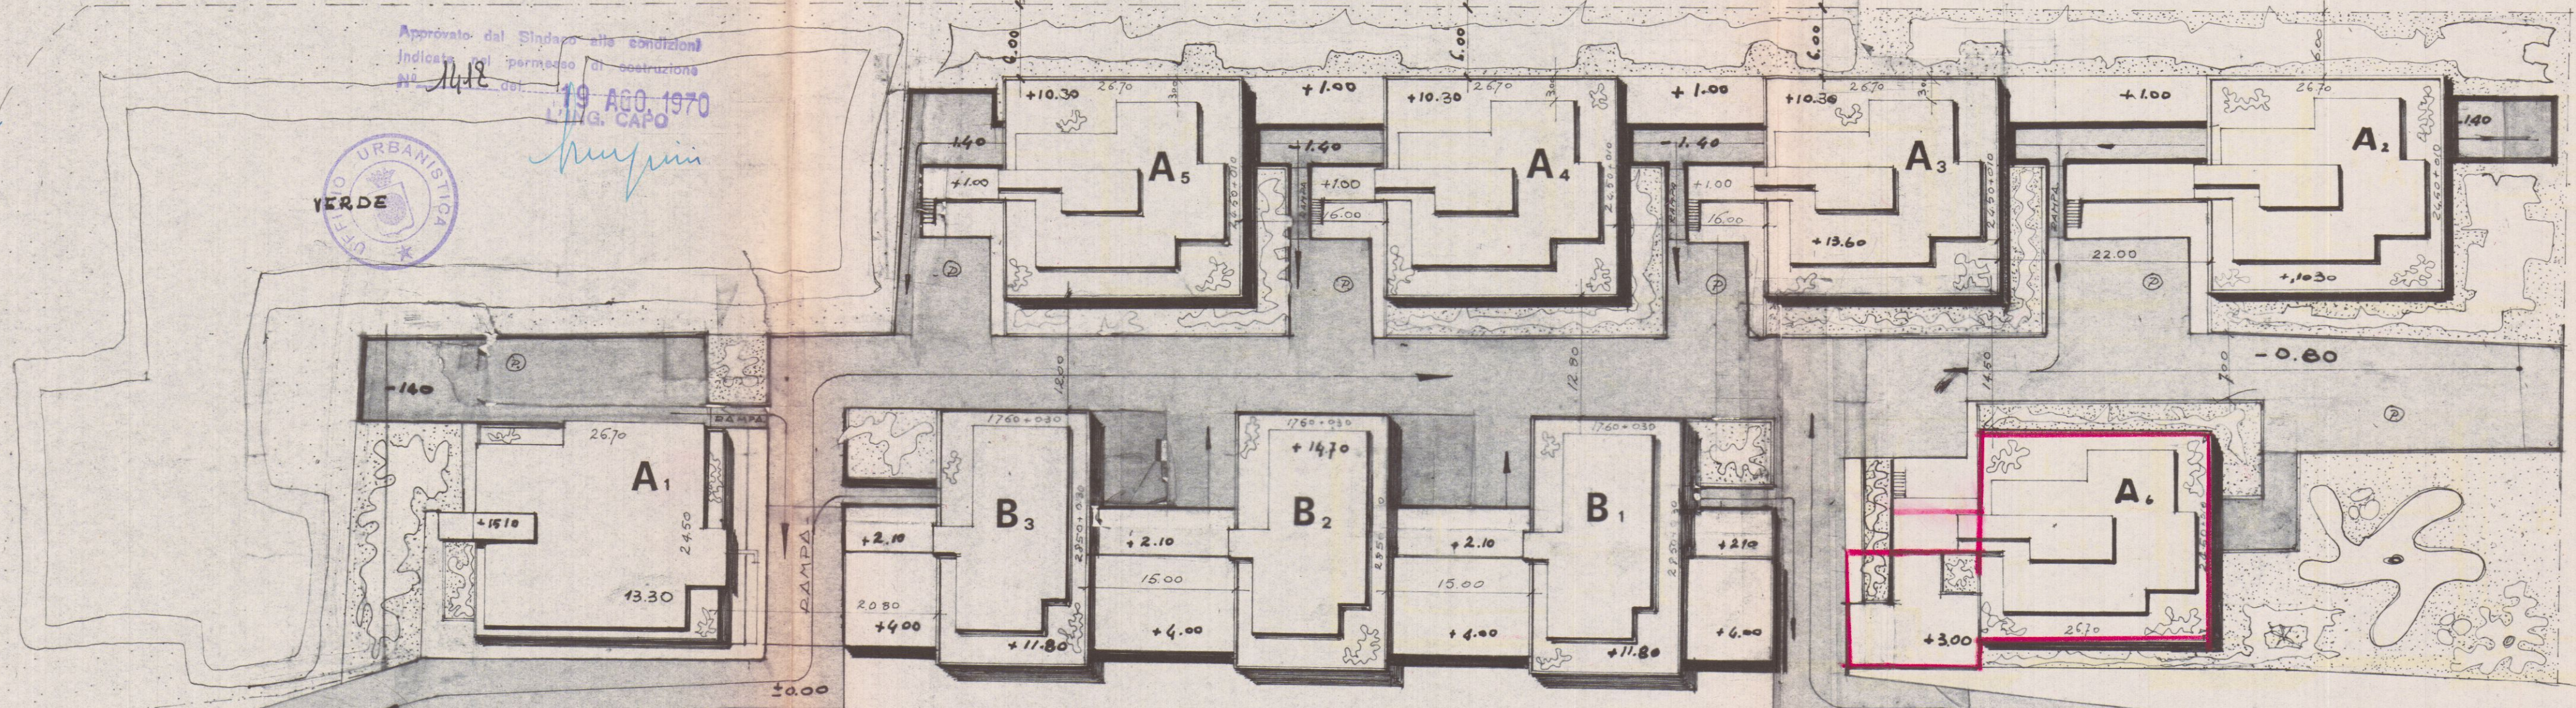

A CARRARA

ASSE VIALE XX SETTEMBRE

A MARINA DI CARRARA