

PLANIMETRIA - 1/2000 - PIANTE PIANO TERRA - SEZIONE -



Arch. E. Bienaimé
DOTT. ARCH. E. BIENAIMÉ

11/6

APPROVATO

CONTROLLATO.
IL TECNICO
29 APR. 1967

Approvato dal Sindaco alle condizioni
indicate nel permesso di costruzione
N° 715 del 20 APR. 1967
L'ING. CAPO

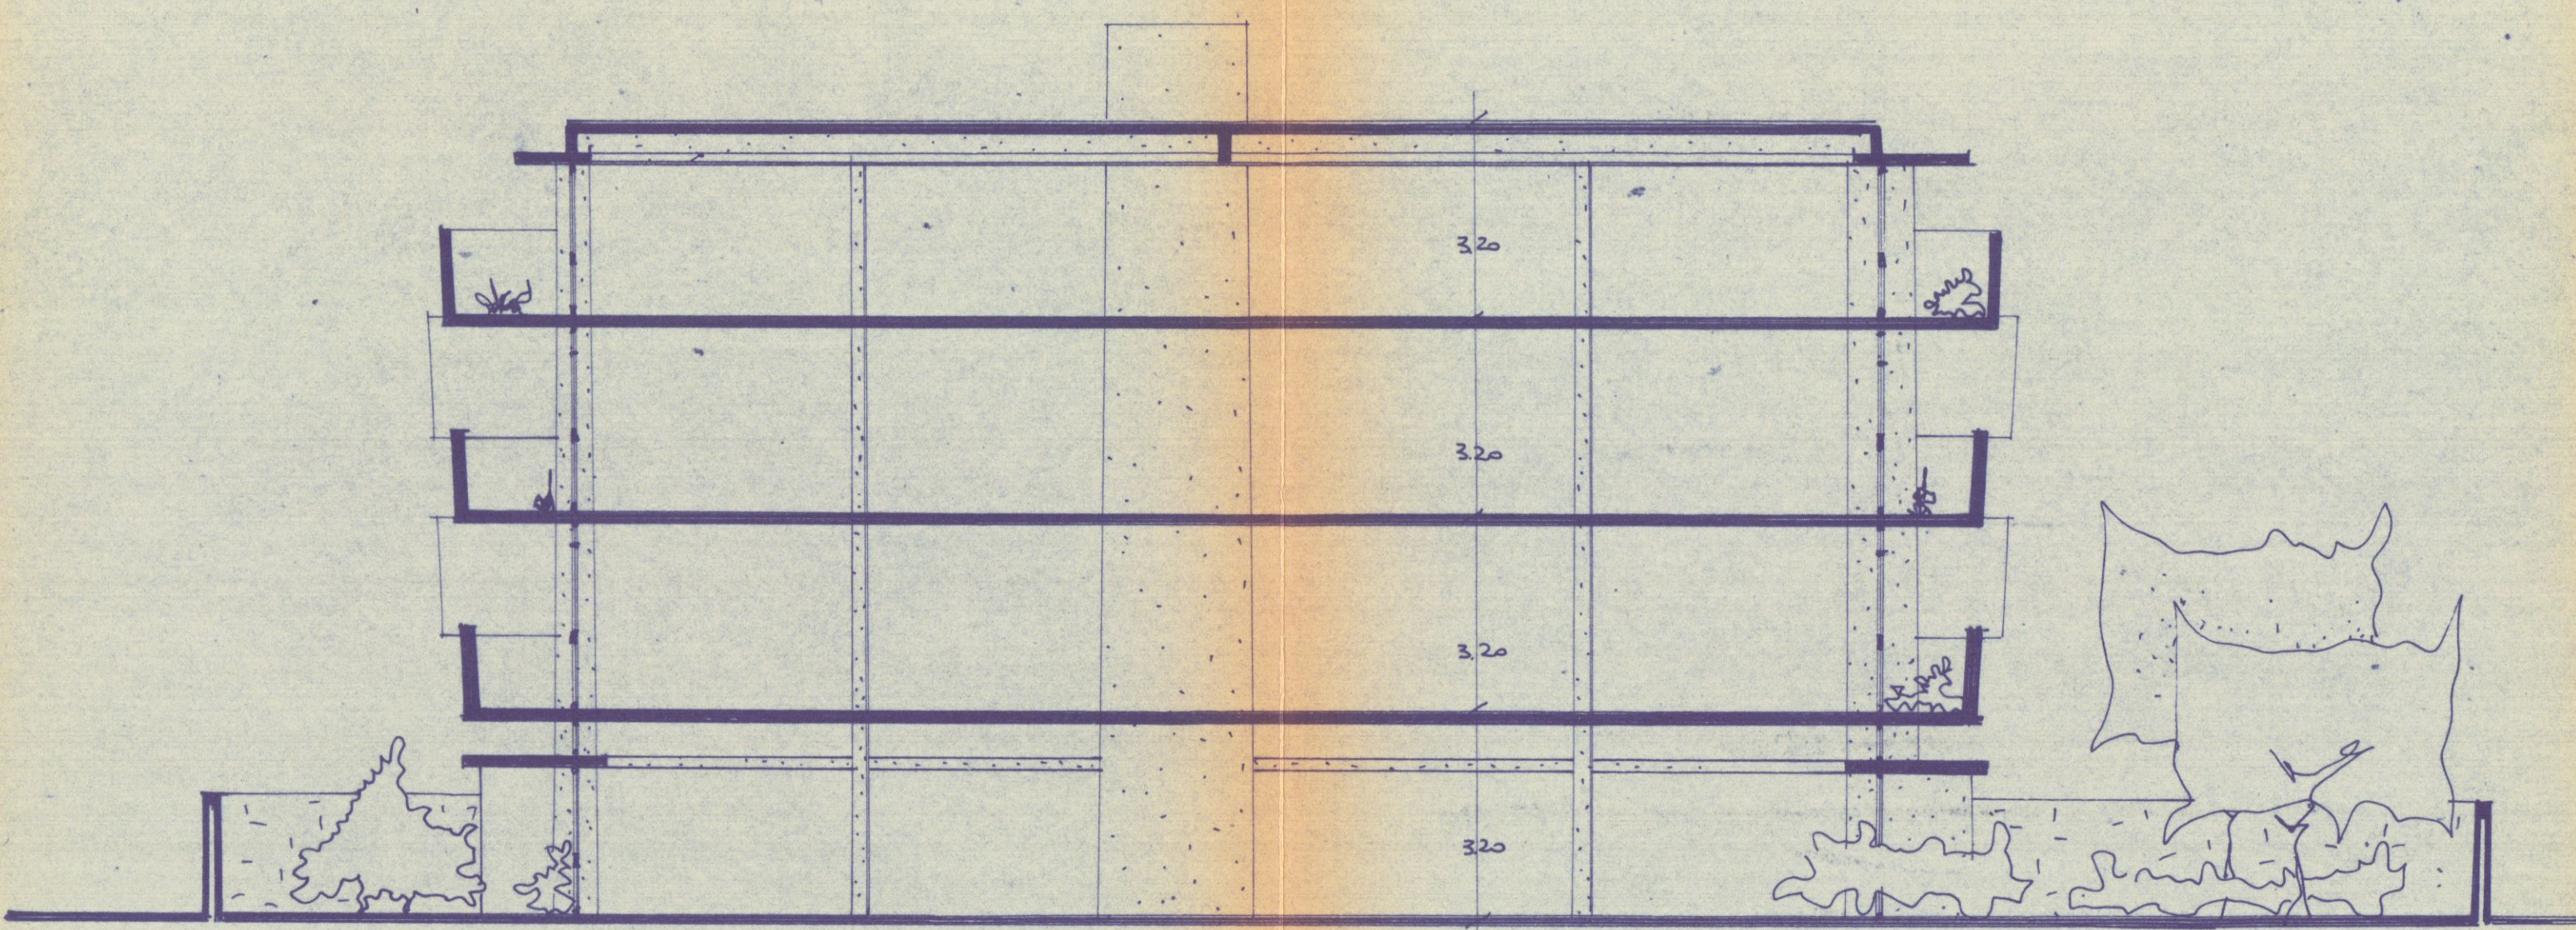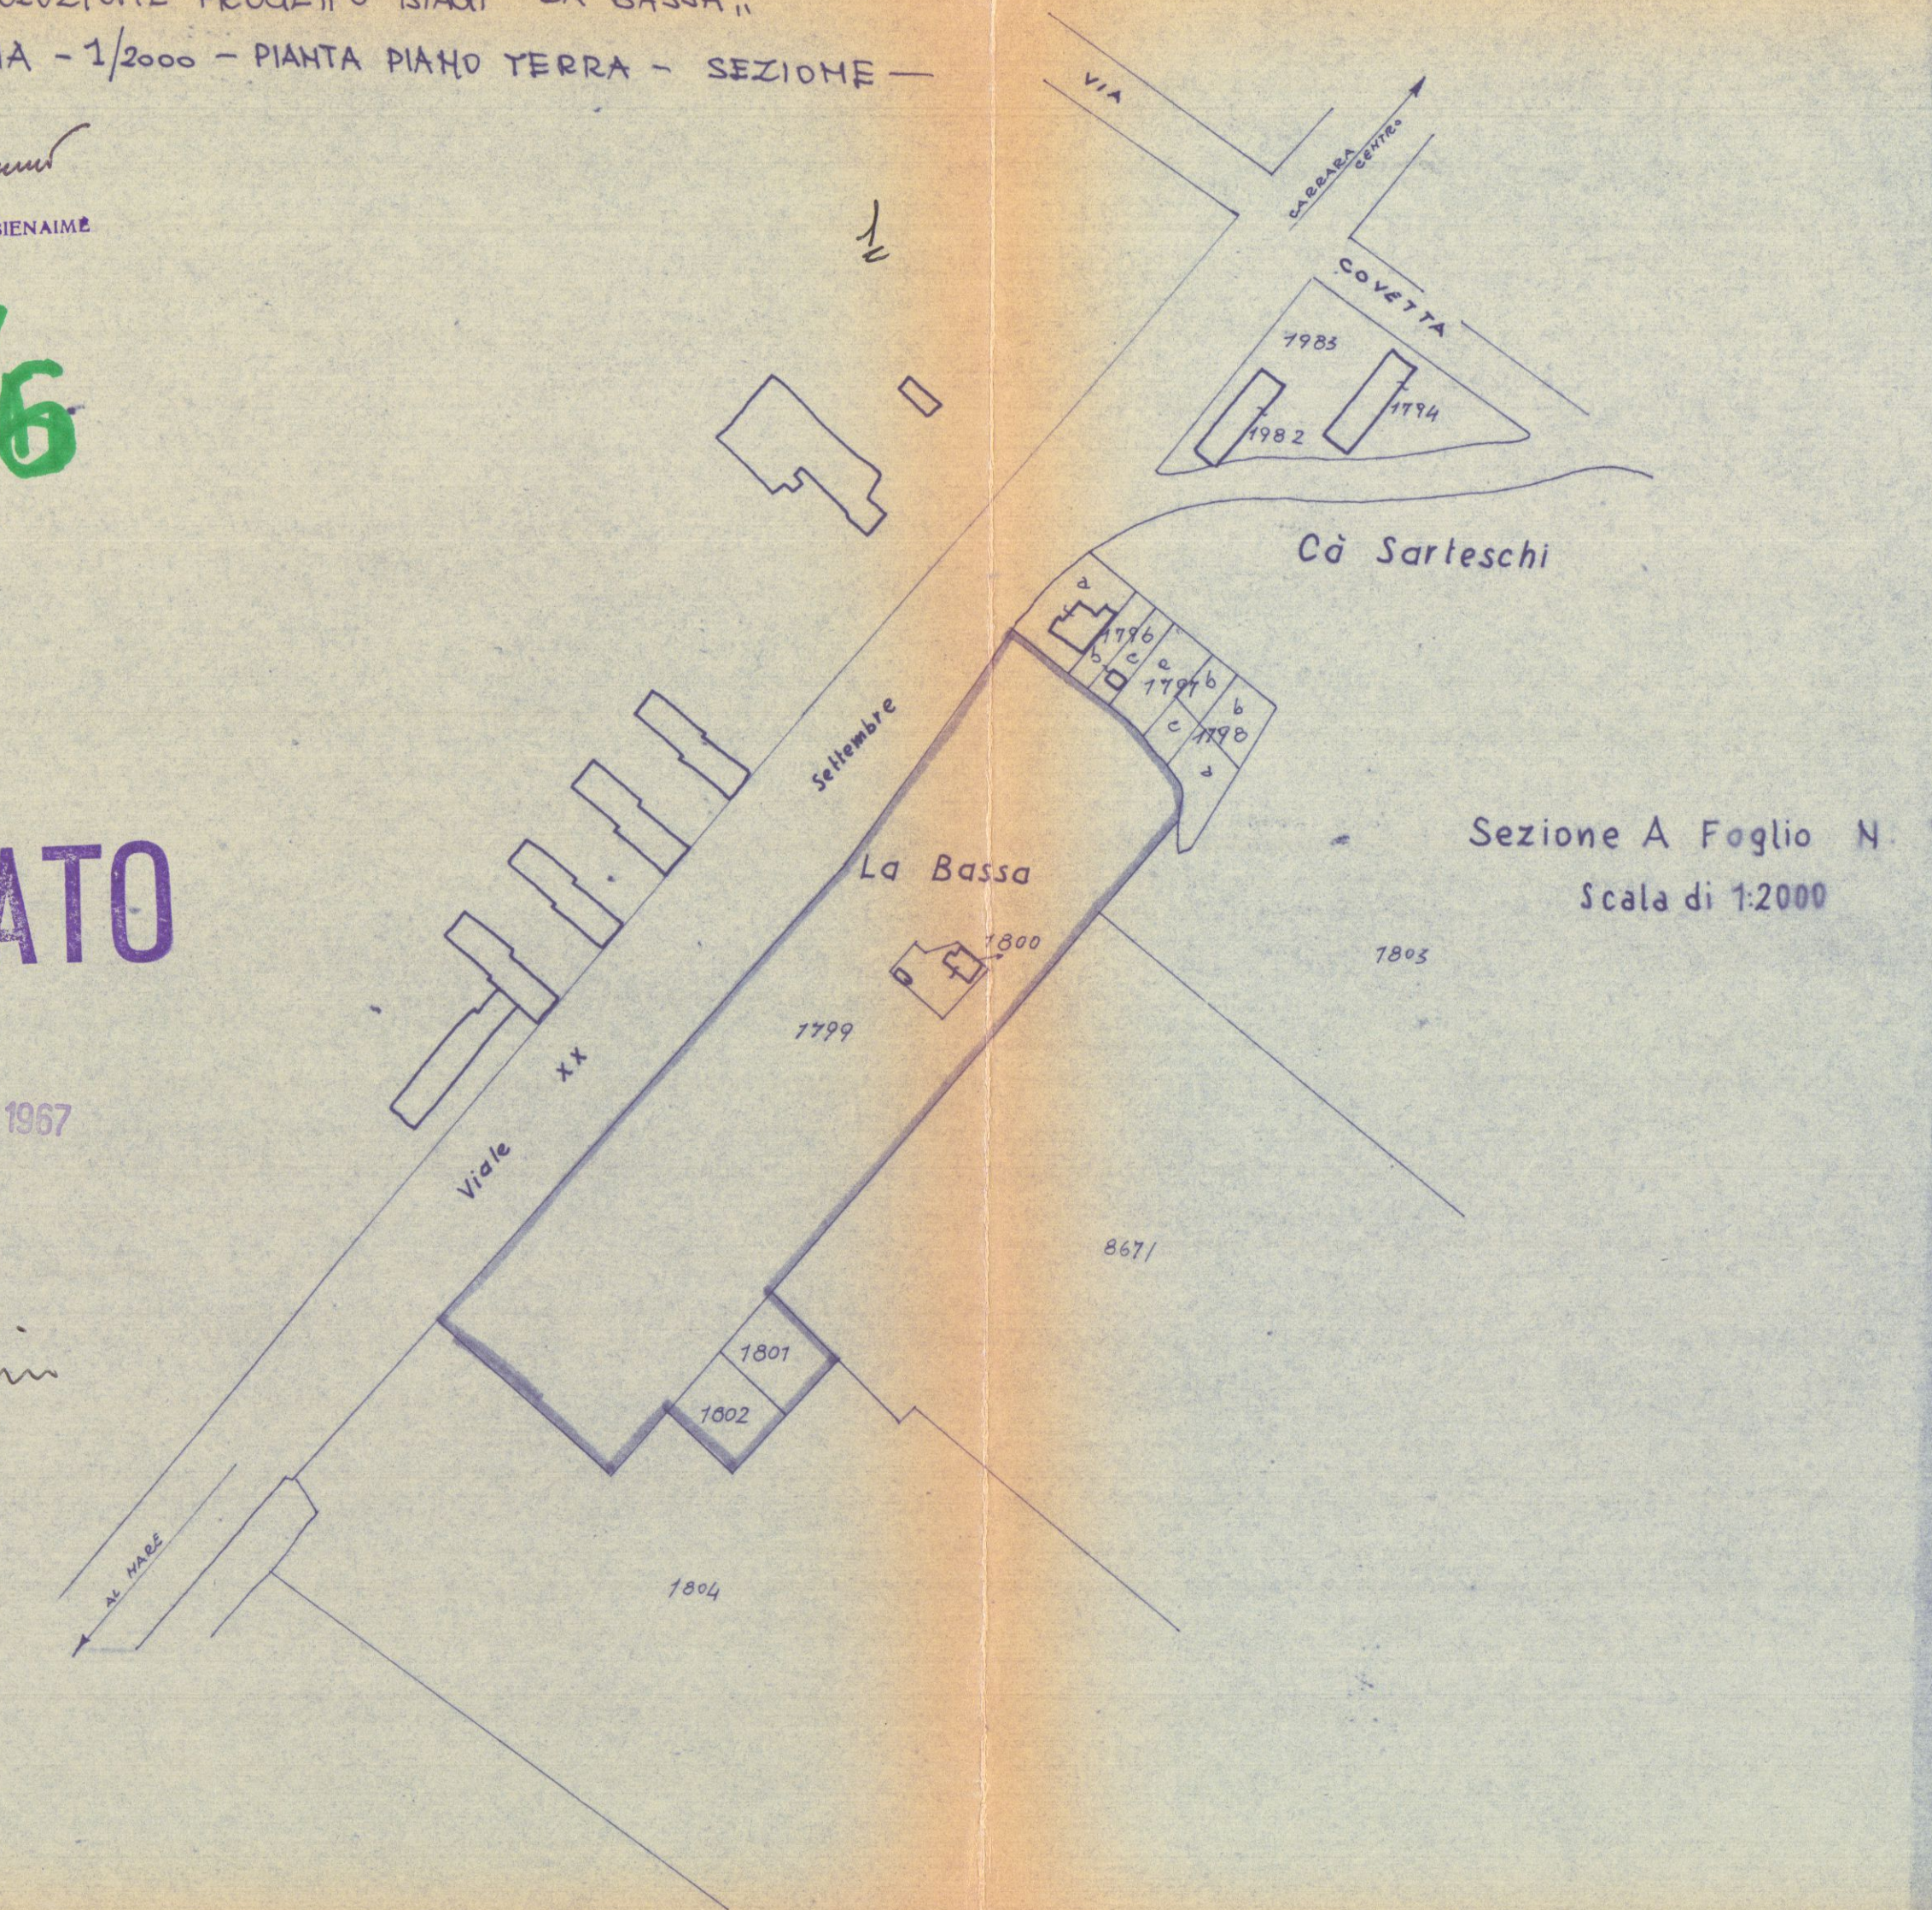

— SEZIONE SCHEMATICA —

