BLOCCO **A**6
TAVOLA N° 1
VARIANTE 10/4/970
RAP. 1:2000

IMMOBILIARE S.E.D.I. S.P.A VIA BORFURO 9 BERGAMO

Fabbricato viale XX Settembre MARINA

DOTT. ARCH. E. BIENAIME
Iscriz. Albo Arch. Toscana N. 457

10 AGO. 1970

VARIANTE

6//

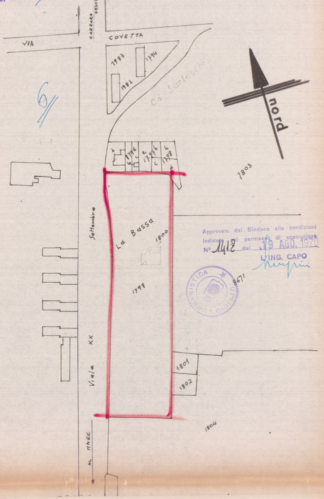

VIA
COVETTA
CARRARA
CENTRO
1983
1794
1982
Cà Santeschi
nord
1796
1797
1798
1803
La Bassa
1800
1799
Settembre
Viale XX
1801
1802
1804
AL MARE
8671

Approvato dal Sindaco alle condizioni
indicate nel permesso di costruzione
N° 1412 del 19 AGO. 1970
L'ING. CAPO

UFFICIO URBANISTICA

BLOCCO **A**6
TAVOLA N° 1
VARIANTE 27-7-70
SCALA 1:100

IMMOBILIARE S.E.D.I. S.P.A. VIA BORFURO 9 BERGAMO

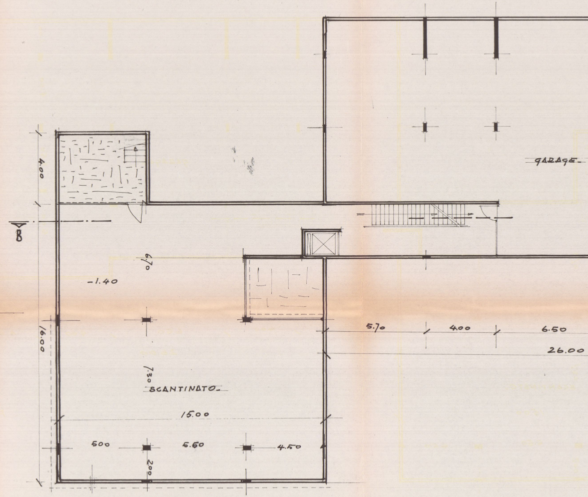

GARAGE
B
4.00
16.00
-1.40
6.70
7.30
SCANTINATO
15.00
500
5.60
4.50
2.00
5.70
4.00
6.50
26.00

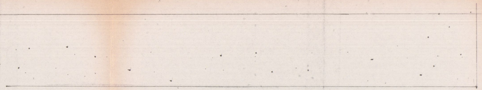

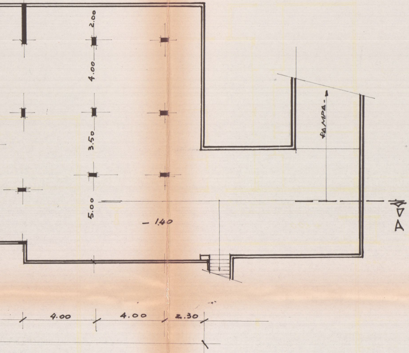
2.00
4.00
3.50
5.00
RAMPA
- 1.40
4.00
4.00
2.30
A

PIANO SEMINTERRATO

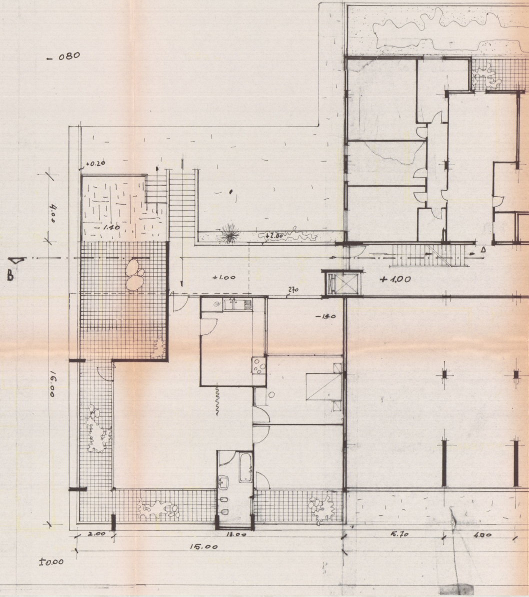
- 080
+0.20
4.00
- 1.40
+2.00
B
+1.00
270
+1.00
-1.40
16.00
2.00
13.00
15.00
5.70
4.00
±0.00

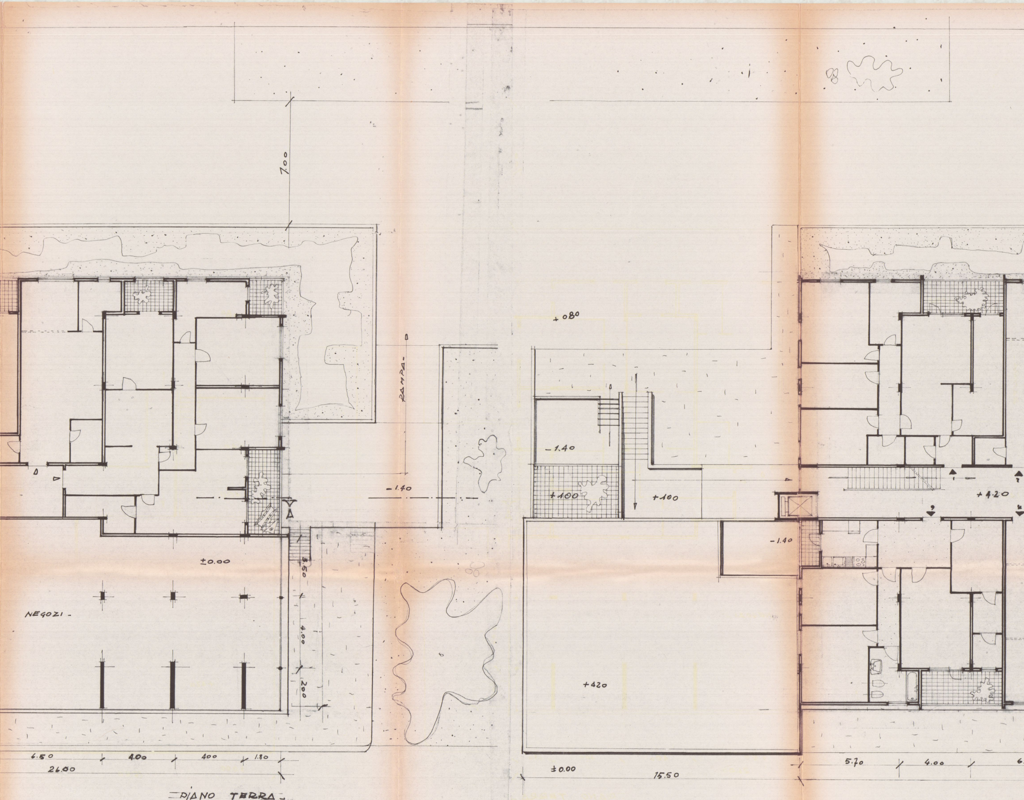
7.00
RAMPA
+0.80
-1.40
-1.40
+1.00
+1.00
-1.40
+4.20
±0.00
NEGOZI
3.50
4.00
200
+420
6.50
4.00
400
1.80
26.00
±0.00
15.50
5.70
4.00

-PIANO TERRA-

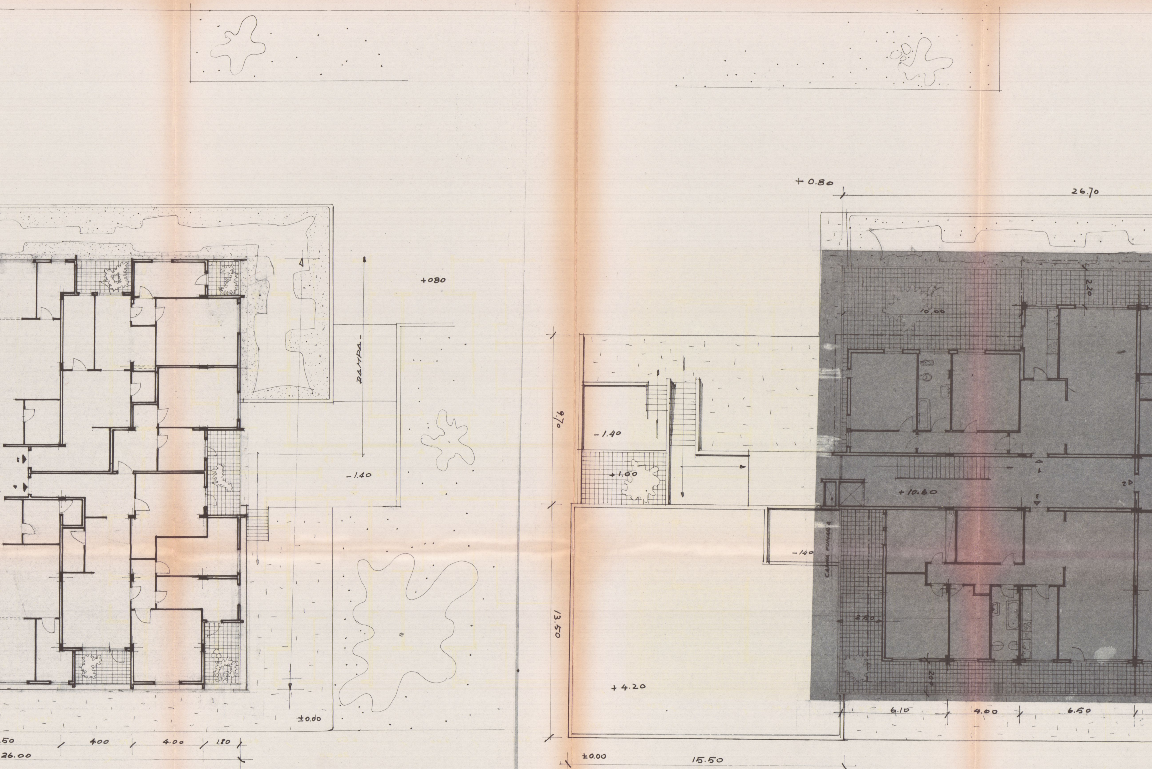
+080
RAMPA
-1.40
±0.00
50
400
4.00
1.80
26.00
+0.80
26.70
2.20
10.00
9.70
-1.40
+1.00
+10.60
2D
-140
CANNA FUMARIA
2.80
13.50
2.00
+4.20
6.10
4.00
6.50
±0.00
15.50

PIANO TIPO

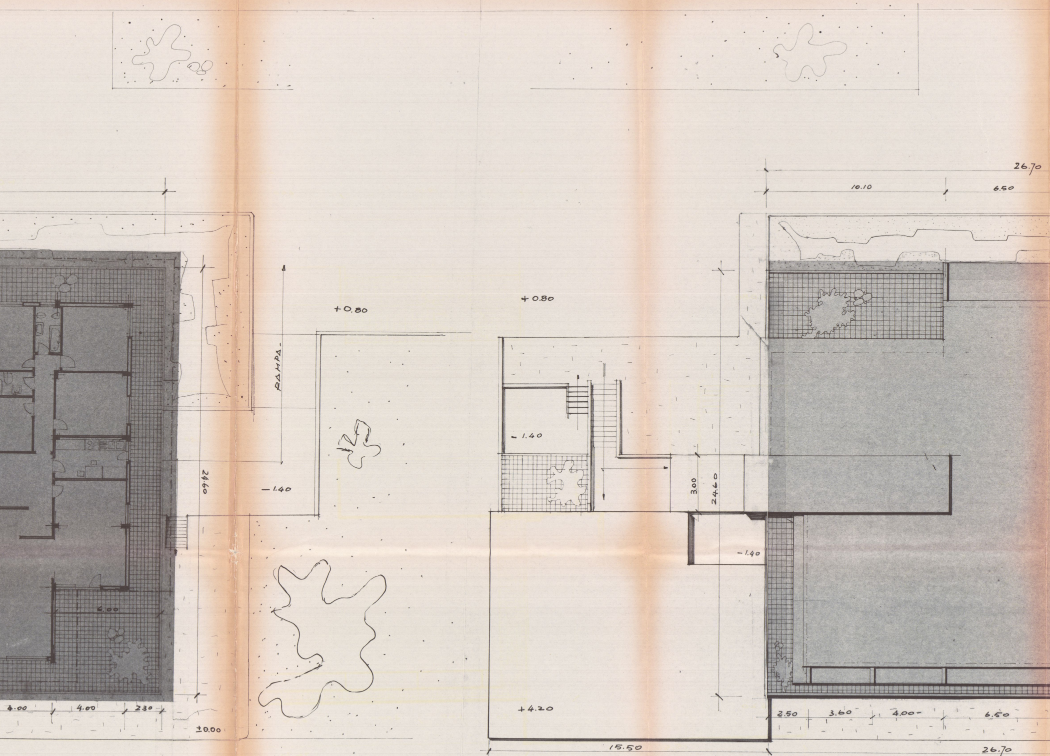

26.70
10.10
6.50
+0.80
+0.80
RAMPA_
-1.40
24.60
-1.40
3.00
24.60
-1.40
6.00
4.00
4.00
230
±0.00
+4.20
2.50
3.60
4.00-
6.50
15.50
26.70

PIANO ATTICO_

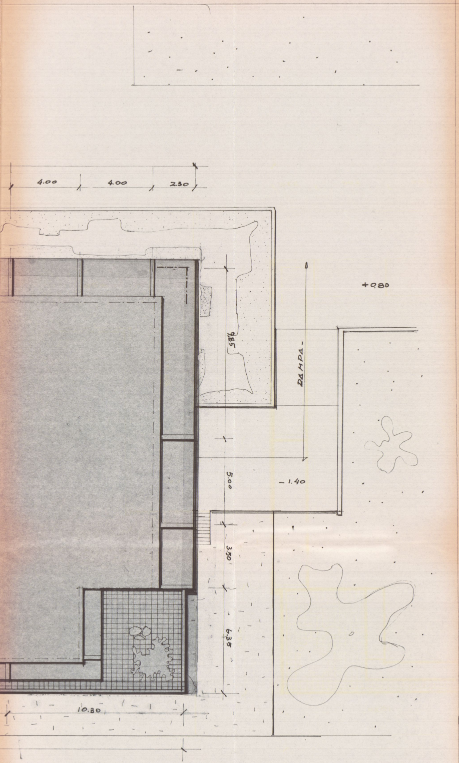
4.00
4.00
2.30
+0.80
9.85
RAMPA
5.00
-1.40
3.50
6.35
10.30

PIANTA COPERTURE